

Кейинги ўринларда «Буюртмачи» деб юритиладиган Кува туман Хокимлиги номидан низом асосида Х.К.Умаров бир томондан, кейинги ўринларда «Пудратчи» деб юритиладиган Махсус Фаргона Газ Жихоз Сервис маъсуляти чекланган жамияти номидан Низом асосида иш кўрувчи раҳбари Артикоа Аиккинчи томондан Кува туман Бойистон МФЙ Ахोलисини тоза ичимлик суви билан таъминлаш объектига доир мазкур пудрат шартномасини туздилар.

I.Тарифлар

1.Мазкур шартномада қуйидаги тарифлар қўлланилади:

ижро ҳужжатлари – натурада бажарилган ишлар ёки ишларни бажариш учун масъул бўлган шахслар томонидан уларга киритилган ўзгаришларнинг ишчи чизмаларга мувофиқлиги тўғрисидаги ёзувлар билан биргаликда объект қурилишига ишчи чизмалар туркуми, сертификатлар, техник паспортлар ва ўрнатилган асбоб-ускуналарнинг сифатини ва ишларни бажаришда қўлланилган материаллар, конструкциялар ва деталларнинг сифатини тасдиқловчи бошқа ҳужжатлар, беркитиладиган ишлар тасдиқланганлиги тўғрисидаги далолатномалар, айрим масъулиятли конструкциялар оралиқ даврда қабул қилиниши тўғрисидаги далолатномалар, монтаж қилинган асбоб-ускуналарнинг якка тартибдаги синови тўғрисидаги далолатномалар, ишларни бажариш дафтарлари ҳамда қурилиш нормалари ва қоидаларида назарда тутилган бошқа ҳужжатлар;**қурилиш майдони** – мазкур шартнома (контракт) доирасида барча ишларни бажариш даврида далолатнома бўйича Буюртмачи томонидан Пудратчига берилган ер участкаси. Объектнинг қурилиш майдони чегараси ажратиб қўйилади ёки бош режага мувофиқ белгиладиган бошқа белгилар билан белгилаб қўйилади;**вақтинчалик иншоотлар** – Пудратчи томонидан қурилиш майдонида ўрнатиладиган ва ишларни бажариш учун зарур бўлган ҳар қандай типдаги вақтинчалик бинолар ва иншоотлар;**беркитиладиган ишлар** – сифати ва аниқлигини кейинги ишлар бажарилгандан кейин аниқлаш мумкин бўлмаган кейинчалик бажариладиган ишлар ва конструкциялар билан беркитиладиган ишлар;**шартнома нархини бўлиб чиқиш** – ишларнинг ҳар бир босқичи ва/ёки турлари қийматини аниқ белгиланган ҳолда шартнома бўйича объектнинг умумий қийматини босқичларга тақсимлаш (ишлар бажариш ва молиялаштириш жадваллари).

II.Шартнома мавзуси

2.Пудратчи мазкур шартнома шартларига асосан “Кува туман Бойистон МФЙ Ахोलисини тоза ичимлик суви билан таъминлаш” объектида лойихада кўзда тутилган ишларини бажариш мажбуриятини олади, Буюртмачи эса Пудратчига қурилиш ишларини бажариш учун зарур шароитлар яратиш, уларни қабул қилиш ва вилоят Молия бошқармаси томонидан объектнинг вилоят Ҳазначилик бошқармасидаги махсус ҳисоб рақамига маблағ ажратилганидан сўнг тўловни амалга ошириш мажбуриятини олади.

III.Шартнома бўйича ишлар қиймати

3. Мазкур шартнома бўйича Пудратчи томонидан бажариладиган ишлар «Шаффоф қурилиш» миллий ахборот тизимида 2022 йил “12” август кунги № 132387-сонли электрон баён билан шакилланган ишлар қиймати қўшимча қиймат солиғини ўз ичига олган ҳолда жорий нархларда 605 020 104 Олти юз беш миллион йигирма минг бир юз тўрт сўмни ташкил этади. Шундан 2022 йил учун бажариладиган ишлари қиймати қўшимча қиймат солиғини ўз ичига олган ҳолда 605 020 104 Олти юз беш миллион йигирма минг бир юз тўрт сўмни, ажратилган маблағ қўшимча қиймат солиғини ўз ичига олган ҳолда 605 020 104 Олти юз беш миллион йигирма минг бир юз тўрт сўмни, ташкил этади.

4. Ишлар қиймати узил-кесил ҳисобланади ва кейинчалик қайта кўриб чиқилиши мумкин эмас, қуйидаги ҳоллар бундан мустасно:-қурилиш қийматини кўпайтириш энгиб бўлмайдиган куч (форс-мажор) ҳолатлари сабаб бўлганда;-ишлар ҳажми Буюртмачи томонидан ўзгартирилганда.

5. Қурилиш муддати бир йилдан ортик бўлганда иккинчи йилга ва кейинги йилларга шартномавий нархларни аниқлаштириш қонун ҳужжатларида белгиланган тартибда амалга оширилади.

6. Тегишли асослар мавжуд бўлганда, санаб ўтилган ўзгаришлар Буюртмачи билан Пудратчи ўртасидаги шартномага қўшимча битим билан расмийлаштирилади.

IV.Пудратчининг мажбуриятлари

7. Мазкур шартнома бўйича Пудратчи мазкур шартноманинг II бўлимида назарда тутилган ишларни бажариш учун:-барча ишларни мазкур шартномада ҳамда унга “ ” иловага мувофиқ ишларни бажариш жадвалида назарда тутилган ҳажмда ва муддатларда иншоот нархидаги ишларни энг камида 50 % ўз кучлари билан бажариш ҳамда ишни Буюртмачига мазкур шартнома шартларига мувофиқ ўзининг кучлари ва ёки жалб қилинган кучлар билан бажариш ва унга ҳисоботларни ойма-ой буюртмачига топшириш ҳамда ишни Буюртмачига мазкур шартнома шартларига мувофиқ муддатида тугатиб топшириш;—-иловага мувофиқ қурилиш майдонида зарур қурилиш материаллари, буюмлари, конструкциялар, асбоб-ускуналар ва бутловчи буюмлар, қурилиш техникасини етказиб бериш, уларни қабул қилиш, тушириш, омборга жойлаш ва сақлаш; қурилиш майдони худудида вақтинчалик иншоотлар қуриш;Буюртмачини пудрат шартномалари тузилиши давомида субпудратчилар билан шартномалар тузилиши, шартнома мавзуси, субпудратчининг номи ва манзили тўғрисида хабардор қилиш;-қурилиш майдонида техника хавфсизлиги, ишларни бажариш вақтида атроф муҳитни, ўтказилган дарахтларни ва ер участкасини муҳофаза қилиш бўйича зарур тадбирлар бажарилишини таъминлаш, шунингдек ёритиш чироқлари ўрнатиш;-қурилиш таваккалчиликларини суғурта қилиш;-мазкур шартнома бўйича объектни фойдаланишга қабул қилиб олиш

тўғрисидаги далолатнома имзоланган кундан бошлаб, бир ой муддатда курилиш майдонини ўзига тегишли машиналари ва асбоб-ускуналари, транспорт воситалари, анжомлар, приборлар, инвентарлар, курилиш материаллари, буюмлар, конструкциялар ҳамда вақтинчалик бинолардан бўшагиш;-курилиш майдони кўрикланишини таъминлаш;-мазкур шартномада назарда тутилган барча мажбуриятларни тўлиқ ҳажмда бажариш мажбуриятини ўз зиммасига олади.

8. Пудратчи мазкур шартнома бўйича барча ишларнинг ўз кучлари билан ва субпудратчилар томонидан (курилиш ишларининг 50 % дан кўп бўлмаган) зарур тарзда бажарилиши, шунингдек, объектда бажарилган ишлар юзасидан тўлиқ ҳисоботларни ва объектни фойдаланишга қабул қилиш ҳақидаги ишчи ҳайъати далолатномасини расмийлаштириб, Буюртмачига тақдим қилади ҳамда объектни фойдаланишга тайёр ҳолда топширилиши учун Буюртмачи олдида тўлиқ мулкый жавоб беради.

V.Буюртмачининг мажбуриятлари

9. Мазкур шартномани бажариш учун Буюртмачи:-мазкур шартнома имзоланган кундан бошлаб, ишлар бажарилиши устидан доимий архитектура-курилиш назоратини ва мазкур шартномада қайд этилган Пудратчи томонидан қабул қилинган мажбуриятлар ва бошқа функцияларга риоя этилишини назорат қилиш, Пудратчидан тугалланган ишларни қабул қилиб олишни таъминлаш;-Пудратчининг барча муурожаатларини ўн кун муддатда кўриб чиқиш ва қарор қабул қилиш;-Объект махсус ҳисоб варағига маблағлар берилганидан сўнг молиялаштириш жадвалига биноан Пудратчига 1-иловага мувофиқ аванс бериш ва жорий молиялаштиришни амалга ошириш;-мазкур шартнома имзоланган кундан бошлаб 2 ой давомида Пудратчига ишларни қабул қилиш учун зарур бўлган ижро ҳужжатлари рўйхатини тақдим этиш;-мазкур шартномада назарда тутилган мажбуриятларни тўлиқ ҳажмда бажариш мажбуриятини олади.

VI.Ишларни бажариш муддатлари

10. Шартнома:-миллий валюта «сўмда» ўзаро ҳисоб-китоб қилинганда – томонлар уни имзолаган пайтдан бошлаб;-кейинчалик ЭАВга конвертация қилган ҳолда миллий валютада «сўмда» ўзаро ҳисоб-китоб қилинганда – шартнома қонун ҳужжаларига мувофиқ рўйхатдан ўтказилгандан кейин кучга киради.

11. Пудратчи мазкур шартнома имзоланган кундан бошлаб ишларни бажаришга киришади.

12. Курилишнинг давом этиш вақти ишлар бошланган кундан эътиборан 73 иш кунни ташкил этади.

13. Мазкур шартнома бўйича ишлар ишларни бажариш жадвалига мувофиқ амалга оширилади.

VII.Тўловлар ва ҳисоб-китоблар.

14. Вилоят Молия бошқармаси томонидан объектнинг вилоят Ҳазначилик бошқармасидаги махсус ҳисоб рақамига маблағ ажратилганидан сўнг Буюртмачи Пудратчига ажратилган маблағ учун бажариладиган ишлар қийматининг 30 фоизи миқдориди, икки ойга тенг улушларга (ойга 15 фоиздан) бўлган ҳолда аванс ўтказилади, **605 020 104 Олти юз беш миллион йигирма минг бир юз тўрт сўмни** ташкил этади.

15. Буюртмачи томонидан Пудратчига аванс бериш ва жорий молиялаштириш учун объект махсус ҳисоб рақамига маблағлар ажратилганидан сўнг ойлик бажарилган ишлар ҳисоб-фактуралари ҳамда молиялаштириш ва ишларни бажариш жадваллари асос ҳисобланади (1,2 илова).

16. Жорий молиялаштириш бажарилган ишлар сифати текширилгандан кейин, Вилоят Молия бошқармаси томонидан объектнинг вилоят Ҳазначилик бошқармасидаги махсус ҳисоб рақамига маблағ ажратилганидан сўнг Ўзбекистон Республикаси Президентининг 2020 йил 25 сентябрдаги ПФ-6074-сон Фармонида асосан белгиланган тартибда ажратилган аванснинг мутаносиб равишда ушлаб қолинишини ҳисобга олган ҳолда, объектга ажратилган маблағ қиймати учун бажариладиган ишлар жорий қийматининг 90 фоизи миқдориди ҳар ойда жорий молиялаштирилади.

17. Буюртмачи билан Пудратчи ўртасидаги узил-кесил ҳисоб китоб, яъни объектнинг шартномавий жорий қийматининг 10% курилиш тугалланган объект қабул комиссияси томонидан белгиланган тартибда қабул қилингандан сўнг, кафолатли муддат тамом бўлгандан кейин, вилоят Молия бошқармаси томонидан объектнинг вилоят Ҳазначилик бошқармасидаги махсус ҳисоб рақамига маблағ ажратилганидан сўнг, Пудратчи томонидан объектнинг фойдаланувчисидан кафолат муддатида объектда камчиликлар аниқланмаганлиги ҳамда кафолат суммасини тўланишига эътироз йўқлиги ҳақидаги маълумот тақдим этилганидан кейин амалга оширилади, ушбу ҳужжатлар Пудратчининг айби билан ўз вақтида Буюртмачига тақдим этилмаганлиги сабабли даъво муддати ўтган ёки ажратилган маблағ бюджетга қайтганлиги сабабли тўлов амалга оширилмаган ҳолларда Буюртмачи Пудратчи олдида мулкый ва бошқа тусда жавобгар ҳисобланмайди.

18.

Пудратчи объект фойдаланишга топширилгунга қадар мазкур шартнома бўйича объектга мулк ҳуқуқини ўзида сақлаб қолади. Объект Буюртмачига топширилгунга қадар объектнинг тасодифий йўқ қилиниши ва шикастланиши хавфи Пудратчининг зиммасида бўлади.

19. Буюртмачи мазкур шартнома бўйича ўз зиммасига қабул қилган мажбуриятларни шартнома кучга кирган кундан бошлаб ўттиз кун мобайнида бажармаган тақдирда, Пудратчи бу ҳақда қонун ҳужжатларида белгиланган тартибда Буюртмачини ёзма равишда хабардор қилган ҳолда, шартномага ўзгартиришлар киритиш ёки шартномани бир томонлама тартибда бекор қилиш ҳуқуқига эгадир. Бунда Буюртмачи Пудратчи томонидан бажарилган ишлар учун ҳақ тўлашдан озод қилинмайди.

VIII.Ишларни бажариш

20. Буюртмачи курилиш майдонида ўз вакилини – техник назоратчини тайинлайди, у Буюртмачининг номидан бажарилаётган ишлар сифати устидан техник назоратни амалга оширади, шунингдек Пудратчи томонидан

фойдаланиладиган материаллар ва асбоб-ускуналарнинг шартнома шартларига ва иш ҳужжатларига мувофиқлигини текширади.

21. Техник назоратчи ишлар бажарилишининг ва шартноманинг бутун даври мобайнида ишларнинг барча турлари билан тўсиксиз танишиш ҳуқуқига эгадир.

22. Пудратчи техник назоратчини ишлаши учун жой билан таъминлайди. Техник назоратчи Пудратчи томонидан ўтказиладиган қурилиш майдонида ишларни амалга ошириш чоғида пайдо бўлувчи масалаларни ҳал қилиш бўйича йиғилишларда мунтазам равишда қатнашади.

23. Пудратчи ишларни бажариш лойиҳасига ва мазкур шартноманинг VI бўлимида кўрсатилган муддатлар билан мувофиқлаштирилган ўз режаси ва жадвалига биноан объектда ишларни бажаришни мустақил равишда ташкил этади.

24. Пудратчи объектда ишларни олиб бориш тартибини давлат архитектура-қурилиш назорати органлари билан келишади ва унга риоя этилиши учун қонун ҳужжатларида белгиланган тартибда жавоб беради.

25. Қурилиш майдонида умумий тартибни таъминлаш Пудратчининг вазифаси ҳисобланади.

26. Пудратчи геодезия нукталарига, линиялар ва даражаларга нисбатан объектнинг тўғри ва зарур тарзда белгиланиши, шунингдек баландлик белгилари, ўлчамлари ва бўлиш ўқларининг мувофиқлиги тўғри жойлашганлиги учун жавоб беради. Агар ишларни бажариш жараёнида амалга оширилган бўлиш ва геодезия ишларида хатолар аниқланса, Пудратчи Буюртмачи билан келишган ҳолда тегишли тузатишларни ўз ҳисобидан киритади.

27. Пудратчи геодезия бўлиш ишларида ўрнатиладиган координатлар ва баландликлар, геодезия белгиларининг жойлашиши схемалари ва жадвалларини сақлайди, ишларни бажариш даврида ва улар тугаллангандан кейин уларни далолатнома бўйича Буюртмачига беради.

28. Қурилиш майдонида ишларни бажариш даврида коммуникацияларни вақтинча улашни ва улаш нукталарида янгидан қўрилган коммуникацияларни улашни Пудратчи амалга оширади.

29. Пудратчи ўзи томонидан қурилишда қўлланиладиган қурилиш материаллари, асбоб-ускуналар ва бутловчи буюмлар, конструкциялар ва тизимлар сифати лойиҳа ҳужжатларида кўрсатилган спецификацияларга, давлат стандартларига, техник шартларига мувофиқ бўлишини ҳамда уларнинг сифатини тасдиқловчи тегишли сертификатларга, техник паспортларга ёки бошқа ҳужжатларга эга бўлишини қафолатлайди.

30. Алоҳида масъулиятли конструкциялар ва беркитиладиган ишлар тайёр бўлишига қараб, уларни қабул қилиш бошланишидан 2 кун олдин Пудратчи Буюртмачини ва «Давархитектқурилишназорат» инспекциясини ёзма равишда хабардор қилади.

31. Қабул қилинадиган конструкциялар ва ишларнинг тайёрлиги Буюртмачи ва Пудратчи томонидан масъул конструкцияларни оралик қабул қилиш далолатномалари ҳамда уларнинг «Давархитектқурилишназорат» инспекцияси билан келишган шартларида беркитиладиган ишлар текшируви далолатномалари билан тасдиқланади.

32. Агар беркитиладиган ишлар Буюртмачининг тасдиғисиз бажарилган бўлса ёки у бу ҳақда хабардор қилинмаган бўлса, ёки кечикиб хабардор қилинган бўлса, у ҳолда унинг талаби бўйича Пудратчи Буюртмачининг кўрсатмасига мувофиқ беркитиладиган ишларнинг исталган қисмини ўз ҳисобидан очишга, сўнгра эса уни тиклашга мажбурдир.

Пудратчи Буюртмачининг манфаатларига жиддий таъсир қилмайдиган иш ҳужжатларидан майда четга чиқишларни Буюртмачининг розилигисиз амалга оширса ва уларнинг қурилиш сифатига таъсир этмаганлигини исботласа жавобгар ҳисобланмайди.

33. Агар Буюртмачи Пудратчи ва (ёки) унинг субпудратчилари томонидан ишларнинг сифатсиз бажарилганлигини аниқласа, у ҳолда Пудратчи ўз кучлари билан ва қурилиш қийматини кўпайтирмасдан ушбу ишларни уларнинг зарур сифатини таъминлаш учун келишилган муддатда ўз ҳисобидан қайта бажаришга мажбурдир.

Агар Пудратчи сифатсиз бажарилган ишларни келишилган муддатларда тузата олмаса, Пудратчи уларни тузатишнинг кечикиши оқибатида етказилган зарарларни Буюртмачига тўлайди.

34. Пудратчи қурилиш майдонини ва унга туташ кўча полосасини, шу жумладан йўл участкалари ва йўлакларни супуриб-сидиради, озода сақлайди, қурилиш даврида майдондан қурилиш ахлатини Буюртмачи томонидан кўрсатилган жойга чиқариб ташлайди.

35. Ишлар бошланган пайтдан бошлаб улар тугаллангунгача Пудратчи ишларни бажариш дафтарини юритади. Дафтарда бутун ишларнинг бориши, Буюртмачи ва Пудратчининг ўзаро муносабатларида аҳамиятга эга бўлган ҳоллар ва ҳолатлар (ишларнинг бошланиши ва тамом бўлиши санаси, материаллар, асбоб-ускуналар берилиши, хизматлар кўрсатилиши санаси, ишларнинг қабул қилиб олинishi, ўтказилган синовлар, материаллар ўз вақтида етказиб бермаслиги билан боғлиқ тўхтаб қолишлар, қурилиш техникасининг ишдан чиқиши тўғрисидаги маълумотлар, шунингдек қурилишни тугаллашнинг узил-кесил муддатига таъсир қилиши мумкин бўлган барча маълумотлар) акс эттирилади. Агар Буюртмачи ишларнинг бориши ва сифатидан ёки Пудратчининг қайдларидан қониқмаса, у ҳолда ишларни бажариш дафтарига ўз фикрини баён қилади. Пудратчи дафтарда Буюртмачи томонидан асосли равишда кўрсатилган камчиликларни уч кун муддатда бартараф этиш чора-тадбирларини кўриш мажбуриятини ўз зиммасига олади.

IX. Ишларни қўриқлаш.

36. Пудратчи ишлар бошланишидан қурилиш тугаллангунгача ва қурилиши тугалланган объект Буюртмачи томонидан қабул қилиб олингунга қадар четлари тўсилган қурилиш ҳудудида материаллар, асбоб-ускуналар, қурилиш техникаси ва бошқа мол-мулк зарур даражада қўриқланишини таъминлайди.

37. Тикланган бинолар ва иморатлар, шунингдек материаллар, асбоб-ускуналар ва бошқа мол-мулк объект қабул қилиб олинганидан кейин сақланиши учун Буюртмачи жавоб беради.

Х.Енгиб бўлмайдиган куч (форс-мажор) ҳолатлари

38. Агар ушбу шартнома бўйича мажбуриятлар қисман ёки тўлиқ бажарилмаслиги табиат ходисалари ва бошқа енгиб бўлмайдиган куч ҳолатлари натижасида келиб чиқса ва агар бу ҳолатлар мазкур шартноманинг бажарилишига бевосита таъсир этса, томонлар бундай мажбуриятларни қисман ёки тўлиқ бажармаслик учун жавобгарликдан озод этиладилар. Мазкур шартнома бўйича мажбуриятларни бажариш муддати енгиб бўлмайдиган куч ҳолатлари амал қилган, шунингдек ушбу ҳолатлар юзага келтирган вақтга мутаносиб равишда узайтирилади.

39. Агар енгиб бўлмайдиган куч ҳолатлари ёки уларнинг оқибатлари бир ойдан кўп вақтга чўзилса, у ҳолда Пудратчи ва Буюртмачи ишларни давом эттириш ёки уларни консервация қилиш учун қандай чоралар қўрилишини муҳокама қиладилар.

40. Агар томонлар икки ой ичида келиша олмасалар, у ҳолда томонларнинг ҳар бири шартнома бекор қилинишини талаб қилишга ҳақлидир.

XI. Қурилиши тугалланган объектни қабул қилиб олиш

41. Қурилиши тугалланган объектни қабул қилиб олиш шартномани имзолаш санасида амалда бўлган белгиланган тартибга мувофиқ мазкур шартномада назарда тутилган барча мажбуриятлар томонлар тарафидан бажарилгандан кейин, шунингдек қурилиши тугалланган объектларни фойдаланишга қабул қилиб олишнинг белгиланган қоидаларига биноан, яъни Пудратчи объектни фойдаланишга қабул қилиш ҳақидаги ишчи ҳайъати далолатномасини расмийлаштириб, Буюртмачига тақдим қилгандан сўнг амалга оширилади.

42. Объектлар уларнинг фойдаланишга тайёрлиги тўғрисида Пудратчининг ёзма билдиришномаси Буюртмачи томонидан олинган кундан бошлаб 5 кун мобайнида қабул қилиб олинади.

43. Пудратчи қурилиши тугалланган объектни қабул қилиб олиш бошланишидан 5 кун олдин мазкур шартноманинг V бўлимига мувофиқ Буюртмачига Буюртмачи томонидан белгиланган таркибда икки нусхада ижро ҳужжатларини беради. Пудратчи Буюртмачига ушбу ҳужжатлар тўплами амалда бажарилган ишларга тўлиқ мос келишини ёзма равишда тасдиқлаши керак.

44. Қабул қилиб олинган пайтдан бошлаб объект Буюртмачининг мулкига айланади фойдаланувчига 1-ой муддат ичида топширилиши шарт.

XII. Кафолатлар

45. Пудратчи: -барча ишлар тўлиқ ҳажмда ва мазкур шартнома шартларида белгиланган муддатларда бажарилишини; -лойиха ҳужжатларига ҳамда қурилиш меъёрлари, қоидалари ва техник шартларига мувофиқ барча ишларни сифатли бажарилишини таъминлаши лозим; -ўзи томонидан қурилиш учун қўлланиладиган қурилиш материаллари, асбоб-ускуналар ва бутловчи буюмлар, конструкция ва тизимлар сифатини, уларнинг лойиха ҳужжатларида кўрсатилган сертификацияларга, давлат стандартларига ҳамда техник шартларга мувофиқлигини; -ишларни қабул қилиш ва объектдан фойдаланишнинг кафолатли даврида аниқланган камчиликлар ва нуқсонларни ўз вақтида бартараф қилишни; -объектдан фойдаланилганда муҳандислик тизимлари ва ускуналарнинг фойдаланиш қоидаларига мувофиқлигини кафолатлайди.

46. Объект ва унга қирадиган муҳандислик тизимлари, асбоб-ускуналар, материаллардан фойдаланиш ва ишларнинг кафолатли муддати томонлар қурилиши тугалланган объектни қабул қилиб олиш тўғрисидаги далолатномани имзолаган кундан бошлаб камида 1 йил этиб белгиланади.

47. Агар объектдан фойдаланишнинг кафолатли даврида аниқланиб, улар бартараф этилгунга қадар фойдаланишни давом эттириш имконини бермайдиган нуқсонлар аниқланса, у ҳолда кафолат муддати нуқсонларни бартараф этиш даврига узайтирилади. Нуқсонлар Пудратчи томонидан унинг ўз ҳисобидан бартараф этилади. Мавжуд нуқсонлар ва уларни бартараф этиш муддатлари Пудратчи ва Буюртмачининг икки томонлама далолатномасида қайд этилади.

Агар Пудратчи бажарилган ишлардаги нуқсонлар ва чала ишларни, жумладан ускуналарнинг камчиликларини далолатномада кўрсатилган муддат ичида бартараф этмаса, у ҳолда Буюртмачи мазкур шартноманинг VII бўлимида назарда тутилган кафолат суммасини Пудратчидан ушлаб қолиш ҳуқуқига эга.

48. Пудратчи нуқсонлар ва чала ишлар кўрсатилган далолатномани тузишдан ёки имзолашдан бош торган тақдирда, уларни текшириб чиқиш «Давархитектқурилишназорат» органлари томонидан амалга оширилади, бу томонларнинг ушбу масала бўйича иктисодий судга мурожаат қилишини истисно этмайди.

XIII. Шартномани бекор қилиш

49. Буюртмачи: -шартнома кучга киргандан кейин қурилишнинг бошланиши Буюртмачига боғлиқ бўлмаган сабабларга кўра, Пудратчи томонидан бир ойдан кўп вақтга кечиктирилганда; -ишларни тугатишнинг мазкур шартномада белгиланган муддати Пудратчининг айби билан бир ойдан ортиқ муддатга кўпайган ҳолда, Пудратчи томонидан ишларни бажариш жадвалига риоя этилмаганда; Пудратчи томонидан шартнома шартлари қурилиш меъёрлари ва қоидаларида назарда тутилган ишларнинг сифати пасайишига олиб келадиган даражада бузилганда; қонун ҳужжатларига мувофиқ бошқа асослар бўйича шартноманинг бекор қилинишини талаб қилиш ҳуқуқига эга.

50. Пудратчи: ишларнинг бажарилиши Пудратчига боғлиқ бўлмаган сабабларга кўра, Буюртмачи томонидан бир ойдан ортиқ муддатга тўхтатиб қўйилганда; Буюртмачи томонидан молиялаштириш шартлари бажарилмаганда; қонун ҳужжатларига мувофиқ бошқа асослар бўйича шартноманинг бекор қилинишини талаб қилиш ҳуқуқига эга.

51. Шартнома бекор қилинганда Буюртмачи ва Пудратчининг қўшма қарорига кўра тугалланмаган қурилиш бир ой муддатда Буюртмачига берилади, Буюртмачи бажарилган ишлар қийматини Пудратчига тўлайди.

52. Мазкур шартномани бекор қилишга қарор қилган томон мазкур бўлим қондасига мувофиқ иккинчи томонга ёзма билдиришнома юборади.

53. Шартнома бекор қилинган тақдирда айбдор томон иккинчи томонга етказилган зарарни, шу жумладан бой берилган фойдани тўлайди.

54. Шартноманинг бир томонлама бекор қилинишига йўл қўйилмайди, қонун ҳужжатларида ёки мазкур шартномада назарда тутилган ҳоллар бундан мустасно.

XIV. Томонларнинг мулкӣ жавобгарлиги

55. Томонлардан бири шартнома мажбуриятларини бажармаган ёки зарур даражада бажармаган тақдирда айбдор томон: иккинчи томонга етказилган зарарларни қоплайди;

Ўзбекистон Республикаси Фуқаролик кодексига, «Хўжалик юритувчи субъектлар фаолиятининг шартномавий-ҳуқуқий базаси тўғрисида»ги Ўзбекистон Республикаси Қонунида, бошқа қонун ҳужжатларида ҳамда мазкур шартномада назарда тутилган тартибда бошқача жавобгарликка тортилади.

56. Мазкур шартномага тегишли иловаларда кўрсатилган ўз мажбуриятларига риоя қилмаганлиги, объект ҳисоб рақамига маблағлар берилгандан сўнг ўз вақтида молиялаштирмаганлиги ва шартномада белгиланган бошқа мажбуриятларни бузганлиги учун Буюртмачи Пудратчига кечиктирилган ҳар бир кун учун мажбуриятларнинг бажарилмаган қисмининг 0,4 фоизи миқдорига пеня тўлайди, бунда пенянинг умумий суммаси бажарилмаган ишлар ёки кўрсатилмаган хизматлар қийматининг 50 фоизидан ошмаслиги лозим. Пеня тўланиши Буюртмачини шартнома шартлари бузилиши туфайли етказилган зарарни қоплашдан озод қилмайди. Вилоят молия бошқармасидан объектнинг Ғазначилик бошқармасидаги махсус ҳисоб рақамига маблағ берилмаганлиги сабабли, тўловни амалга оширмаганлиги учун Буюртмачи Пудратчи олдида мулкӣ жавобгар бўлмайди ва пенялар ҳам ҳисобланмайди.

57. Ўзбекистон Республикаси Фуқаролик кодексининг 350-моддаси 1-қисмига кўра, буюртмачининг мажбуриятлари қуйидаги ҳолларда бекор бўлади, агар давлат органининг ҳужжати чиқиши натижасида мажбуриятни бажариш тўлиқ ёки қисман мумкин бўлмай қолса, мажбурият тўлиқ ёки унинг тегишли қисми бекор бўлади.

58. Шартномага мувофиқ бажарилган ишлар ҳажмини тасдиқлашдан асоссиз равишда бош тортганлиги учун Буюртмачи Пудратчига ўзи тасдиқлашни рад этган ёки бош тортган сумманинг 5 фоизи миқдорига жарима тўлайди.

59. Пудратчи объектни ўз вақтида ишга тушириш бўйича ўз мажбуриятларини бузганлиги учун Буюртмачига муддати ўтказиб юборилган ҳар бир кун учун мажбуриятларнинг бажарилмаган қисмининг 0,5 фоизи миқдорига пеня тўлайди, бироқ бунда пенянинг умумий суммаси объект шартномавий жорий қийматининг 50 фоизидан ошмаслиги лозим.

Буюртмачи томонидан топилган нуқсонлар ва камчиликлар ўз вақтида бартараф этилмагани учун Пудратчи Буюртмачига муддати ўтказиб юборилган ҳар бир кун учун сифатсиз бажарилган ишлар қийматининг 20 фоизи миқдорига пеня тўлайди, бунда пенянинг умумий суммаси сифатсиз бажарилган ишлар қийматининг 50 фоизидан ошмаслиги керак.

Пеня тўлаш Пудратчини ишларни бажаришнинг ёки хизматлар кўрсатишнинг кечикиши туфайли етказилган зарарларни қоплашдан озод қилмайди.

60. Агар бажарилган ишлар сифати белгиланган стандартларга, қурилиш меъёрлари ва қоидаларига, иш ҳужжатларига мувофиқ бўлмаса, у ҳолда Буюртмачи «Давархитектқурилишназорат» инспекциясининг ҳулосаси асосида объектни қабул қилиш ва унинг учун ҳақ тўлашдан бош тортиши, шунингдек Пудратчидан сифати зарур даражада бўлмаган ишлар қийматининг 100 фоизи миқдорига жарима ундириш ҳуқуқига эга.

61. Шартнома бўйича мажбуриятлар бажарилмаганлиги учун мазкур моддада назарда тутилган жазолардан ташқари шартномани бузган томон иккинчи томонга бошқа томон тарафидан қилинган ҳаражатларда, мол-мулкнинг йўқотилиши ёки шикастланишида, шу жумладан бой берилган фойдада ифодаланадиган пеня билан қопланмаган зарарларни қоплайди.

62. Муддат ўтказиб юборилганлиги ёки мажбуриятларнинг бошқача тарзда зарур даражада бажарилмаганлиги учун пеня тўлаш томонларни ушбу мажбуриятларни бажаришдан озод қилмайди.

XV. Коррупцияга қарши курашишга доир мажбурий шартлар

63. Шартнома бўйича ўз мажбуриятларини бажаришда томонлар:

- коррупцияга қарши курашиш тўғрисидаги Ўзбекистон Республикаси қонунчилиги талабларига зид бўлган ҳар қандай ҳатти-ҳаракатларни амалга оширмаслик;

- шу жумладан, пора таклиф қилмаслиги, ваъда бермаслиги, товламачилик қилмаслиги, тўғридан-тўғри ёки билвосита пора олишга, яъни моддий бойликлар ёки мулкӣ имтиёзларни олишга розилик бермаслиги, пора берувчининг манфаатлари йўлида компания ходими ўз лавозимидан фойдаланган ҳолда амалга ошириши ёки амалга ошириши мумкин бўлган муаян ҳаракатларни бажармаслиги шарт;

- томонлар ушбу ҳаракатларнинг олдини олиш учун чоралар кўрилишини кафолатлайдилар;

- агар томонлар шартнома шартларининг бузилишига дуч келса, шунингдек, Буюртмачи ходимларининг ушбу шартномага ва Ўзбекистон Республикаси қонунларига зид бўлган ҳатти-ҳаракатлари, шу жумладан коррупциявий ҳуқуқбузарликларни содир этганлиги ҳақида алоқа каналларига мурожаат қилиши мумкин.

XVI. Низоларни ҳал қилиш

64. Шартномани бажаришда ва бекор қилишда шунингдек етказилган зарарларни қоплашда пайдо бўладиган низоли масалаларни томонлар ўзаро ҳал этолмаса, улар қонун ҳужжатларида белгиланган тартибда Фарғона туманлараро иқтисодий суди томонидан кўриб чиқилади.

XVII. Алохида шартлар

65. Мазкур шартнома имзолангандан кейин, мазкур шартномага тегишли бўлган томонлар ўртасидаги барча олдинги ёзма ва оғзаки битимлар, ёзишмалар, томонларнинг ўзаро келишувлари ўз кучини йўқотади.

66. Пудратчи қурилиш объектига ёки унинг алохида қисмларига тегишли иш ҳужжатларини Буюртмачининг ёзма рухсатисиз, субпудратчилардан ташқари, бирон-бир учинчи томонга сотиш ёки бериш ҳуқуқига эга бўлмайди.

67. Мазкур шартномага барча ўзгартиш ва қўшимчалар, агар улар ёзма шаклда расмийлаштирилган ва томонлар уларни имзолашган бўлса, ҳақиқий ҳисобланади.

68. Буюртмачи билан Пудратчи ўртасидаги мазкур шартномадан келиб чиқмайдиган янги мажбуриятлар пайдо бўлишига олиб келадиган ҳар қандай аҳдлашувни томонлар мазкур шартномага қўшимчалар ёки ўзгартиришлар шаклида ёзма равишда тасдиқлаши керак.

69. Агар Пудратчи шартнома бўйича ишларни яқунлангандан кейин қурилиш майдонида ўзига тегишли мол-мулкни қолдирса, у ҳолда Буюртмачи Пудратчи қурилиш майдонини озод қилиш санасигача бажарилган ишлар учун унга ҳақ тўлашни кечиктиришга ҳақлидир.

70. Мазкур шартномада назарда тутилмаган бошқа барча ҳоллар учун амалдаги қонун ҳужжатлари нормалари қўлланилади.


71. Мазкур шартнома бир хил юридик кучга эга бўлган 2 нусхада тузилди ва Ҳазначилик бошқармасидан руйхатдан ўтгандан сўнг юридик кучга эга ҳисобланади ҳамда 2022 йил 21 декабргача амалда бўлади.

Томонларнинг банк реквизитлари ва юридик манзиллари:

“Пудратчи”

Махсус трагга газ
жазба сервис МТЖС.
УМН: 302192124.
ХИР: 20208000904952098001
МҚР: 01003
Халқаро банк. Қувваоғи


Раҳбар: Артықов А.
тел: 999558880.

Раҳбар: 



“Буюртмачи”

Кубо Ҷамал Комерсант
Кубо ш. Қабандоғ илго 214 уй
УМН: 401722860302187011204018002
с/н: 20017408 КДҲТ: 9760
Алоқил Вазирлиқ Таълим ва КММ
ҚР: 23402000300100001010
Алмоғий бали Таълим ва КММ
Алоқил 00014
с/н: 201122919

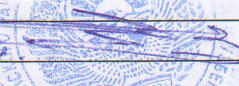
Тў. Халима  К. Умаров



Ҳуқуқий хулоса.

Мазкур шартнома Ўзбекистон Республикаси Фуқаролик кодексига, «Хўжалик юритувчи субъектлар фаолиятининг шартномавий ҳуқуқий базаси тўғрисида»ги Қонуни ва бошқа меъёрий ҳужжатларга асосланган ҳолда тўғри тузилган. Пудратчи раҳбари шартномани имзолаш ҳуқуқига эга эканлигини ва банкдаги реквизитлар тўғрилигини ва шартнома лойиҳасининг қонунчилик ҳужжатларига мос келишлилигини аниқладим. Шартнома бўйича томонлар ўртасидаги мажбуриятларни бажариш муддати, предмети, нархи ва жавобгарлик шартлари келишиб олинган. Шартномани имзолаш мумкин.

Юрист

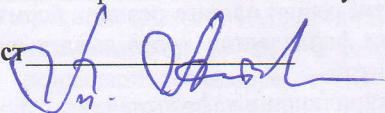

"ТАСДИҚЛАЙМАН"

Кува туман хокими

Х.Умаров

"16" 08 2022 й.

Қурилишнинг титуль рўйхати

Бўлим I. Қурилиш бўйича асосий маълумотлар

1. Қурилиш жойи ва номи	"Кува тумани Бойистон МФЙ аҳолисини тоза ичимлик суви билан таъминлаш"				
инвестор					
Буюртмачи	Кува туман хокимлиги				
Лойихачи номи	"ASR ARCHITECT ПРОЕКТ" МЧЖ				
ЛХС	Бор				
Экспертиза	№53784 28.07.2022 й				
Бош пудратчи	"Maxsus Fargonagazjixozservis" МЧЖ				
Молиялаштириш манбаси	Маҳаллий бюджет (ОПЕН Бюджет)				
Қурилиш бошланиш ва тугаш вақти	2022 й.				
2. Қурилишнинг асосий кўрсаткичлари:	Лойиха бўйича	1.01.2022 й. Холатиغا қолдиқ	1.01.2023 й. Холатиغا қолдиқ		
Қуввати (ўлчов бирлигларига асосан)	1 объект				
Асосий фондлар	625,57	625,57	0,00		
Капитал қўйилмалар	625,57	625,57	0,00		
Қурилиш монтаж ишлари	605,02	605,02	0,00		
Ускуна, жихозлар, инвентарлар	0,00	0,00	0,00		
Бошқа иш ва хизматлар	20,55	20,55	0,00		
Буюртмачининг сақлаш харажатлари			0,00		
2022 йил учун МВ ва ИТҚҚВ билан келишилган манзиллий рўйхатга асосан	Шартнома нархларида (млн.сўм)				
Қуввати (ўлчов бирлигларига асосан)	1 объект				
Асосий фондлар	625,57				
Капитал қўйилмалар	625,57				
Қурилиш монтаж ишлари	605,02				
Ускуна, жихозлар, инвентарлар	0,00				
Бошқа иш ва хизматлар	20,55				
Буюртмачининг сақлаш харажатлари	0,00				
Бўлим II. 2022 йил чораклар бўйича. (жорий нархда млн.сўм)					
	Йиллик жами	жумладан чораклар бўйича			
		I	II	III	IV
Фойдаланишга топшириш қуввати	1 объект				
Асосий фондлар	625,57				
Капитал қўйилмалар	625,57	0,00	0,00	625,57	0,00
Қурилиш монтаж ишлари	605,02	0,00	0,00	605,02	0,00
Ускуна, жихозлар, инвентарлар	0,00				
Бошқа иш ва хизматлар	20,55			20,55	
Буюртмачининг сақлаш харажатлари	0,00				

Буюртмачи:


Кува туман хокими

Пудратчи:

"Maxsus Fargonagazjixozservis" МЧЖ

Х.Умаров

Артиков

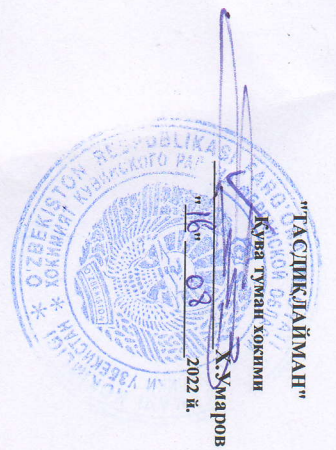

"ТАСДИҚЛАЙМАН"
 Кува туман ҳокими
 Х.Умаров
 08.08.2022 й.

Кува туман Ҳокимлиги Бюроғатчилигида
 Фуқоролар ташаббуси ривожлантириш жаятгармаси ҳисобидан Кува туман Бойистон МФЙ аҳолисини тоза
 ичимлик сув таъминоти тизимлари билан таъминлашнинг 2022 йил учун
 (Ўзб. Рес. Президентининг 13.04.2021 йилдаги ПК-5072-сон қарори)
МАНЗИЛЛИ РЎЙХАТИ

№	Объектлар номи ва мавқам	Қурилиш босқичини на фойдаланишга топшириш йили	Дейжа қуввати	Объектнинг умумий қиймати (шартнома асосида) жумладан, буюртмачи боиска харajatлари	01.01.22 й. ҳолатига объект қолдиқ қиймати, буюртмачи боиска харajatлари	01.01.22 й. ҳолатига йилда йилга ўтувчи объектнинг (кайта ҳисоблаш бўлими) қолдиқ қиймати, буюртмачи боиска харajatлари	01.01.22 й. ҳолатига объектнинг молиялаштириш қолдиқ қиймати, буюртмачи боиска харajatлари	2022 йил учун капитал қўйимаслар дивиденти			2022 йилда фойдаланишга топширилгани	01.01.23 й. ҳолатига йилда йилга ўтувчи объектнинг (кайта ҳисоблаш бўлими) қолдиқ қиймати, буюртмачи боиска харajatлари	01.01.23 й. ҳолатига йилда йилга ўтувчи объектнинг молиялаштириш қолдиқ қиймати, буюртмачи боиска харajatлари	Энергия хулоса рақами ва саниси	Теңдер (таъло)лар натижасига бўйича белинома рақами ва саниси	Қурилиш лўғат ташкилот номи
								Жами капитал қўйимаслар	Қурилиш - мотаж ишлари	Жако						
1	Кува тумани Бойистон МФЙ аҳолисини тоза ичимлик суви билан таъминлаш" лўғат жумладан ДЖИ:	2022 й	1 объект	625,57 20,55	625,57 20,55	625,57 20,55	625,57 20,55	625,57	605,02		20,55	20,55	№65784 28.07.2022 й	№132387 12.08.2022 й	"Махсус Farg'onadagi'vozovetis" МЧЖ	
2	Кичик саноат зонаси		1 объект		625,57 20,55	625,57 20,55	625,57 20,55	625,57	605,02		20,55					
3																
4																
"Қосимликда"
 Кува туман ҳокимлиги
 Молия бўлими раҳбарли
 Ж.Закиров
 08.08.2022 йил "

"Кува тумани Бойнстон МФЙ аҳолисини тоза ичимлик суви билан таъминлаш"
Объекти бўйича қурилиш монтаж ишларини молиялаштириш графиги

Жами қурилиш қиймати 605 020 104 (олти юз беш миллион йиғирма минг бир юз тўрт) сўм ҚҚС билан
2022 йилда молиялаштирилган маблағ 605 020 104 (олти юз беш миллион йиғирма минг бир юз тўрт) сўм ҚҚС билан

Молиялаштириш шартлари	Жами қурилиш қиймати	2022 йилда молиялаштирилган маблағ	2022 йил														
			Февраль	Март	Апрель	Май	Июнь	Июль	Август	Сентябрь	Октябрь	Ноябрь	Дектябрь				
Аванс 30 %	181 506 031	181 506 031								181 506 031							
бажарилган ишлар учун жорий молиялаштириш 70 %	423 514 073	423 514 073												423 514 073			
ЖАМИ:	605 020 104	605 020 104	0	0	0	0	0	0	0	181 506 031	0	0	0	423 514 073	0	0	0

Кува туман ҳокими

Х.Умаров



Пудратчи:

"Maxsus Farg'onagazijozservis" МЧЖ

А.Артиков



"Қува тумани Бойнстон МФЙ аҳолисини тоза ичимлик суви билан таъминлаш"
Объекти бўйича қурилиш монтаж ишларини бажариш графиги

Ишлар бажариш даври - 1 ой

Жами қурилиш қиймати

605 020 104 (олти юз беш миллион йигирча минг бир юз тўрт) сўм ҚҚС билан

2022 йилда бажариладиган ишлар қиймати

605 020 104 (олти юз беш миллион йигирча минг бир юз тўрт) сўм ҚҚС билан

Ишлар номи	қурилиш қиймати	2022 йилда бажариладиган ишлар қиймати	2022 йил														
			Февраль	Март	Апрель	Май	Июнь	Июль	Август	Сентябрь	Октябрь	Ноябрь	Декабрь				
Объект бўйича жами	605 020 104	605 020 104	0	0	0	0	0	0	0	0	0	0	0	0	0	0	0
Шу жумладан:																	
Қурилиш монтаж ишлари	605 020 104	605 020 104	0	0	0	0	0	0	0	0	0	0	0	0	0	0	0
Усуна, жихозлар, инвентарлар	0	0															

Қува туман хокими

Х.Умаров



Пудратчи:

"Махсус-Ҳағсонгагазгајхохосерґис" МЧЖ

С.Ҳрипков





№15/24/5275

**Қурилиш-монтаж қалтисликларини
мажбурий суғурталаш
ПОЛИСИ**

Ўзбекистон Республикаси Молия вазирлиги томонидан 2022 йил 11 феврал кунида берилган СФ серияли ва 00028-сонли Лицензия асосида фаолият юритувчи, қуйида «Суғурталовчи» деб аталувчи "GROSS Суғурта компанияси" АЖ ушбу билан 17.08.2022 йилдаги 15/24/5275-сонли Қурилиш-монтаж таваккалчиликларини мажбурий суғурталаш шартномаси (қуйида- Суғурта шартномаси) бўйича мажбуриятлари кучга кирганлиғни тасдиқлайди.

СУГУРТА ҚИЛДИРУВЧИ	MAXSUS FARG ONAGAZJIHOZSERVIS
Юридик манзил	Фаргона вилояти, Фаргона шаҳри, Гулистон кучаси, 14 А
Қурилиш майдони манзили (СУГУРТА ХУДУДИ):	Фаргона вилояти, Кува тумани, Бойистон МФЙ аҳолисини тоза ичимлик суви билан таъминлаш
ЖАМИ СУГУРТА ПУЛИ	484 024 000,00 (Тўрт юз саксон тўрт миллион йигирма тўрт минг) сўм (қурилиш объекти қийматининг 80% дан ошмаган миқдорда)
Суғурта қилдирувчининг учинчи шахслар олдидаги фуқаролик жавобгарлиги қалтислиги бўйича суғурта товони лимити	50 000 000,00 (Эллик миллион) сўм
Бир ҳодиса бўйича суғурта товони лимити	20% ошмаган миқдорда
Суғурта ҳодисасидан кейин ҳудудни тозалаш харажатлари	суғурта пулининг 2% дан ошмаган миқдорда
СУГУРТА ҲОДИСАСИ	суғурта шартномасининг шартларига мувофиқ.
СУГУРТА МУДДАТИ	17.08.2022 йил дан 16.09.2022 йил гача
СУГУРТА МУКОФОТИ	100 000,00 (Бир юз минг) сўм
МАХСУС ШАРТЛАР	Суғурта шартномасининг шартларига мувофиқ суғурта мукофоти ўз вақтидан кейин тўланган тақдирда Суғурта шартномаси (Суғурталовчининг мажбуриятлари) келишилган суғурта мукофоти тўланган пайтдан бошлаб кучга киради.

СУГУРТАЛОВЧИ НОМИДАН

**Фаргона филиали
директори**



Арипова Р.В.

Полис берилган сана: 17.08.2022 йил

*Полис бланки химояланган

ҚУРИЛИШ-МОНТАЖ ТАВАККАЛЧИЛИКЛАРИНИ МАЖБУРИЙ СУҒУРТАЛАШ
ШАРТНОМАСИ № 15/24/5275

Фарғона шаҳри

17.08.2022 йил

Ўзбекистон Республикаси Молия вазирлигининг 2022 йил 11 февралдаги СФ серияли 00028-сонли лицензияси асосида фаолият кўрсатувчи, қуйида «Суғурталовчи» деб аталувчи АЖ «GROSS суғурта компанияси» номидан 2022 йил 01 февралдаги 40-сонли Ишончнома асосида фаолият юритувчи Фарғона филиали директори Арипова Р.В. бир томондан ва қуйида «Суғурта қилдирувчи» деб аталувчи «MAXSUS FARG'ONAGAZJIHOZSERVIS» МЧЖ номидан низом асосида фаолият юритувчи АРТИҚОВ А. бошқа томондан, биргаликда «Томонлар», алоҳида «Томон» деб аталиб, ушбу Қурилиш-монтаж таваккалчиликлари мажбурий Суғурталаш шартномасини (қуйида – Суғурта шартномаси) қуйидаги шартларда туздилар.

1-БЎЛИМ. ШАРТНОМА ПРЕДМЕТИ

1.1. Ушбу Суғурта шартномасининг предмети бўлиб қурилиш майдонида суғурта воқеалари натижасида мол-мулкнинг йўқотилиши (нобуд бўлиши) ёки шикастланиши таваккалчилигидан суғурталаш, шунингдек қурилиш-монтаж ишларини амалга оширишда Суғурта қилдирувчининг учинчи шахслар олдидаги фуқаролик жавобгарлигини суғурталаш ҳисобланиб, шу муносабат билан Суғурталовчи ушбу Суғурта шартномасида келтирилган шартлар ва/ёки ушбу Суғурта шартномасининг ажралмас қисми ҳисобланган шартлар, истиснолар ва иловаларга мувофиқ суғурта ҳодисаси содир бўлганда Суғурта қилдирувчи/Наф олувчига суғурта товонини қуйида кўрсатилган тартиб ва муддатда тўлаш мажбуриятини, Суғурта қилдирувчи эса суғурта мукофотини ушбу Суғурта шартномасида кўрсатилган тартиб ва муддатда тўлаш мажбуриятини олади.

1.2. Ушбу Суғурта шартномасига мувофиқ суғурта объекти бўлиб қурилиш майдонидаги ва қурилиш ва монтаж предмети бўлган бинолар, иншоотлар, ускуналар, машиналар, уларнинг эҳтиёт қисмлари, материаллар ва бошқа мол-мулк билан боғлиқ, шунингдек қурилиш-монтаж ишларини амалга оширишда учинчи шахсларнинг ҳаёти, соғлиғи ва мол-мулкига зарар етганлиги учун Суғурта қилдирувчининг фуқаролик жавобгарлигини юзага келиши билан боғлиқ, Суғурта қилдирувчининг/Наф олувчининг Ўзбекистон Республикасининг қонун ҳужжатларига зид бўлмаган мулкый манфаатлари ҳисобланади.

1.3. Ушбу Суғурта шартномаси билан суғурталанган қурилиш-монтаж ишлари объекти ушбу Суғурта шартномасининг 1-иловасида кўрсатилган.

1.4. Ушбу Суғурта шартномасига мувофиқ Суғурта қилдирувчи Суғурталовчига Ариза-сўровномада ва ҳар қандай бошқа иловаларда тақдим этган ҳужжатлар ва маълумотлар ушбу Суғурта шартномасининг ажралмас қисми эканлигини, шкнунингдек ишончли ва ҳақиқатга тўғри келадиган маълумотларга эга эканлигини тасдиқлайди.

2-БЎЛИМ. УМУМИЙ АТАМАЛАР

2.1. **Суғурта предмети** – ушбу Суғурта шартномасининг 1-иловасида кўрсатилган қурилиш-монтаж ишларини амалга оширишда суғурта жойидаги суғуртага қабул қилинаётган мол-мулк, шунингдек Суғурта қилдирувчининг фуқаролик жавобгарлиги.

2.2. **Қурилишнинг шартномавий қиймати** – аввал бажарилган иш ҳажмини, шу жумладан материалларни ҳисобга олган ҳолда қуриладиган объектнинг тўлиқ ёки режалаштирилган даврда қуриладиган қисмининг қиймати.

2.3. **Суғурта пули** – ушбу Суғурта шартномаси билан белгиланган, суғурта объекти суғурталанган, Суғурталовчининг ушбу Суғурта шартномаси бўйича Суғурта қилдирувчи олдидаги мажбуриятларининг чегарасини акс эттирувчи пул маблағлари миқдори.

2.4. **Жавобгарлик бўйича суғурта товони лимити** – қурилиш-монтаж ишларини амалга оширишда учинчи шахсларнинг ҳаёти, соғлиғи ва мол-мулкига зарар етказганлик учун Суғурта қилдирувчининг жавобгарлигини суғурталаш бўйича Суғурталовчи мажбуриятларининг чегарасини ўзида акс эттирувчи пул маблағлари миқдори.

2.5. **Суғурта мукофоти** – Суғурта қилдирувчи Суғурталовчига ушбу Суғурта шартномасида келишилган тартиб ва муддатда тўлаши шарт бўлган суғурта учун тўлов.

2.6. **Суғурта воқеаси** – суғурта ҳодисаси аломатларига эга ва суғурта муддатида содир бўлган воқеа.

2.7. **Суғурта ҳодисаси** – Суғурта шартномасида кўрсатилган, содир бўлган воқеа бўлиб, у содир бўлиши билан Суғурталовчининг Суғурта қилдирувчи/Наф олувчи/учинчи шахсларга суғурта товони тўлаш мажбурияти юзага келади.

2.8. **Суғурта полиси** – Суғурталовчининг Суғурта шартномаси бўйича мажбуриятлари кучга кирганлигини тасдиқловчи, суғурта мукофоти тўлиқ ҳажмда тўланганидан кейин Суғурта қилдирувчига бериладиган ҳужжат.

2.9. **Суғурта шартномаси муддати** – суғурта шартномаси амалда бўладиган давр.

2.10. **Суғурта муддати** – суғурта полисида кўрсатилган давр. Ушбу суғурта шартномаси билан шартлашилган суғурта шартномаси кучга киргандан кейин содир бўлган суғурта ҳодисаларига нисбатан қўлланилади ва суғурта полисида кўрсатилган суғурта муддати мобайнида амалда бўлади.

2.11. **Суғурта товони** – суғурта ҳодисаси содир бўлганда суғурта пули ва суғурта товони лимити чегарасида Суғурта қилдирувчи/учинчи шахс кўрган зарарни қоплаш учун Суғурталовчи тўлайдиган пул маблағлари миқдори.

2.12. **Суғурта ҳудуди** – ушбу Суғурта шартномасининг 1-иловасида кўрсатилган қурилиш майдони жойлашган, Суғурталовчи суғурта ҳимоясини тақдим этадиган жой.

2.13. **Учинчи шахслар** – ушбу Суғурта шартномасида кўрсатилган суғурта ҳодисаси натижасида ҳаёти, соғлиғи ёки мол-мулкига зарар етказилган жисмоний шахслар, шунингдек Суғурта қилдирувчи/Наф олувчи билан шартномавий муносабатларда бўлмаган мол-мулкига зарар етказилган юридик шахслар. Суғурта қилдирувчи, унинг оила аъзолари, ходимлари, шунингдек Суғурта қилдирувчининг номидан чиқувчи жисмоний ёки юридик шахслар учинчи шахслар ҳисобланмайди.

2.14. **Наф олувчи** – суғурталанган мол-мулкни асралишида қонун ҳужжатлари, бошқа ҳуқуқий ҳужжат ёки шартномага асосланган манфаати бўлган, фойдасига ушбу Суғурта шартномаси тузилган шахс.

2.15. **Бир ҳодиса бўйича суғурта товони лимити** – битта суғурта ҳодисаси натижасида келиб чиққан барча зарарлар бўйича Суғурталовчининг мажбурияти ҳажмининг чегарасини акс эттирувчи пул маблағлари миқдори.

3-БЎЛИМ. СУҒУРТА ҲИМОЯСИ

3.1. Ўзбекистон Республикаси Вазирлар Маҳкамасининг 1999 йил 20 декабрдаги 532-сонли Қарорига, шунингдек ушбу Суғурта шартномасининг муддатлари, шартлари ва истисноларига мувофиқ Суғурталовчи қуйидагилар учун суғурта ҳимоясини тақдим этади:

3.1.1. Суғурта қилдирувчининг (Наф олувчининг) мулкий манфаатларига бевосита қуйидаги гуруҳдаги таваккалчиликлардан моддий зарар етганда:

- ёнғин, яшин, портлаш, учувчи аппаратларнинг қулаши, ўзидан-ўзи ёниш;
- ўғирлик ва учинчи шахсларнинг ёвуз ҳаракатлари;
- сув тошқини ва сув босиши, қувурлар ёрилиши;
- бўрон, довул;
- зилзила, сел, қор қўчиши, ер чўкиши, кўчқи, ер силжиши;
- қисқа туташув, ортиқча кучланиш, электр ёйлари;
- машина ва механизмларнинг, қурилиш материаллари ва конструкцияларининг қулаши;
- билмай туриб ишлатилган нуқсонли материаллар ва конструкциялардан зарар етиши.

3.1.2. Суғурта қилдирувчининг мулкий манфаатларига қурилиш-монтаж ишларини амалга оширишда Суғурта қилдирувчи қуйидагиларни қоплаб бериши мажбуриятини юзага келиши билан унинг фуқаролик жавобгарлигини юзага келиши:

- учинчи шахсларнинг ҳаёти, соғлиғига зарар етиши;

• суғурта амалда бўлган муддатда ушбу Суғурта шартномаси бўйича суғурталанган қурилиш ёки монтаж ишларини амалга оширишдан қурилиш майдони ёки унга бевосита қўшни ҳудуддаги учинчи шахсларнинг мол-мулкига зарар ёки шикаст етказилиши.

4-БЎЛИМ. УМУМИЙ ИСТИСНОЛАР

4.1. Ушбу Суғурта шартномасига мувофиқ қуйидагиларнинг бевосита ёки билвосита натижасида юзага келган зарарлар қопланмайди:

- турли ҳарбий ҳаракатлар ёки ҳарбий тадбирлар ва уларнинг оқибатлари, миналар, бомбалар, бошқа уруш қуроллари таъсири, халқ тартибсизликлари иш ташлашлар, террорчилик, мусодара, реквизиция қилиниши, ҳибсга олинниши, мол-мулкни фуқаролик ҳукумати ва қандайдир сиёсий ташкилот топшириғига кўра йўқотилиши ёки шикастланиши;
- ядровий портлаш, радиация, радиоактив заҳарланиш;
- суғурта қилдирувчи, фойдасига суғурта амалга оширилган шахснинг ёки уларнинг вакилининг қасддан қилган ҳаракатлари ёки қўпол эҳтиёткорсизлиги;
- суғурта қилдирувчига, фойдасига суғурта амалга оширилган шахсга ёки уларнинг вакилига суғурта ҳодисаси содир бўлишидан аввал маълум бўлган хато, етишмовчилик ёки нуқсон;
- лойиҳа-смета ҳужжатларида кўрсатилмаган ишларни қисман ёки умумий тўхтатилиши;
- занглаши, чириши, табиий эскириши, ўзидан-ўзи ёниши ёки алоҳида предметларнинг бошқа табиий хусусиятлари, ушбу ҳодисалардан келиб чиққан бахтсиз ҳодисалар натижасида бошқа суғурталанган предметлар шикастланишидан кўрилган зарар қопланиши шarti билан;
- лойиҳа-смета ҳужжатларида кўрсатилмаган тажриба ёки тадқиқот ишлари;
- қурилиш техникаси ва транспорт воситаларининг ташқи омиллар таъсирида бўлмаган ички бузилишлари.

4.2. Ушбу Суғурта шартномаси билан қуйидагилар ҳам қопланмайди:

- қурилишда фойдаланилган нуқсонли материаллар, предметлар ёки уларнинг қисмларини алмаштириш, таъмирлаш ва тўғирлаш қиймати, шунингдек ишларни амалга оширишда хатоларни бартараф этиш қиймати. Бу истисно бевосита нуқсонли материаллар ва предметлар билан чекланиб, материаллар ва ишлардаги бундай нуқсонлар натижасида тўғри қурилган объектлар ва предметларга етказилган зарарни қопланишини истисно қилмайди.
- ёнилғи-мойлаш материаллари, кимёвий моддалар, совитувчи суюқликлар ва бошқа ёрдамчи материаллар, суғурталанган объект ишлаб чиқарган маҳсулотлар (қурилиш объектларининг суғурталанган таваккалчиликлари учун зарур бўлганларидан ташқари), қимматбаҳо металллар, тошлар, санъат асарлари, ҳужжатлар ва қимматли қоғозларнинг йўқотилиши ёки шикастланиши, шунингдек фақатгина инвентаризация пайтида аниқланган зарар ва йўқотилган фойда ёки шартномавий жарималар каби билвосита зарарлар.

4.3. Суғурталовчи Ўзбекистон Республикаси қонун ҳужжатларида кўрсатилган бошқа ҳолатларда ҳам суғурта товони тўловидан озод бўлади.

5-БЎЛИМ. СУҒУРТА ПУЛИ ВА СУҒУРТА МУКОФОТИ МИҚДОРИ

5.1. Жами суғурта пули Суғурта шартномасининг 1-иловасида кўрсатилган.

5.2. Жавобгарлик бўйича суғурта товони лимити, бир ҳодиса бўйича суғурта товони лимити ва суғурта ҳодисасидан кейин ҳудудни тозалаш бўйича харажатлар чегараси Суғурта шартномасининг 1-иловасида белгиланган.

5.3. Ушбу Суғурта шартномаси бўйича суғурта мукофоти ушбу Суғурта шартномасининг 1-иловасида кўрсатилган. Бунда суғурта мукофоти (ёки унинг биринчи қисми) томонлар суғурта шартномасини имзолаганларидан кейин 3 (уч) иш кунидан ошмаган муддатда тўланиши шарт.

5.4. Агар мўлжалланган қурилиш ишларини тезлаштириш натижасида ишлар ушбу Суғурта шартномасида кўрсатилган суғурта муддати тугашидан аввал якунланса, суғурта мукофоти қайтарилмайди.

5.5. Қурилиш объекти Суғурта қилдирувчига ёки фойдасига ушбу Суғурта шартномаси тузилган шахсга боғлиқ бўлмаган сабабларга кўра консервация қилинса, Суғурталовчи суғурта

мукофотининг суғурта шартномаси бўйича қолган муддатга мутаносиб ҳисобланган қисмини қайтаради.

5.6. Ушбу Суғурта шартномаси бўйича барча ўзаро ҳисоб-китоблар ушбу Суғурта шартномасининг 1 иловасида кўрсатилган валютада амалга оширилади.

6-БЎЛИМ. ШАРТНОМА КУЧГА КИРИШИ ВА АМАЛ ҚИЛИШ МУДДАТИ

6.1. Ушбу Суғурта шартномаси келишилган суғурта мукофоти ёки унинг биринчи қисми ўз вақтида тўланиши шarti билан томонлар уни имзолаганларидан кейин кучга киради ва ушбу Шартноманинг 1-илоvasида кўрсатилган муддат ичида амалда бўлади.

6.2. Суғурта мукофоти ёки унинг биринчи қисми ўз вақтидан кейин тўланган тақдирда ушбу Суғурта шартномаси келишилган суғурта мукофоти ёки унинг биринчи қисми тўланган пайтдан бошлаб кучга киради ва ушбу Шартноманинг 1-илоvasида кўрсатилган муддат ичида амалда бўлади. Суғурта мукофоти ёки унинг биринчи қисми тўланган пайт бўлиб Суғурталовчининг ёки унинг Суғурта агентининг банк ҳисоб рақамига пул маблағлари келиб тушган кун ҳисобланади. Ушбу Шартнома билан шартлашилган суғурта суғурта шартномаси кучга киргандан кейин содир бўлган суғурта шартномаларига нисбатан қўлланилади ва суғурта полисида кўрсатилган суғурта муддати мобайнида амалда бўлади.

6.3. Суғурталовчининг суғурта товони тўлаш бўйича мажбуриятлари қурилиш, монтаж, ускуналарнинг дастлабки ва ишчи синовларининг тўлиқ муддати мобайнида амалда бўлади ва объектни топшириш пайтида, суғурта муддати тугаши санасидан кечикмай тугайди.

6.4. Суғурта полиси суғурта мукофоти тўланган кундан бошлаб 3 иш куни ичида берилади. Суғурта мукофоти тўлиқ тўланмаган тақдирда Суғурта полиси суғурта мукофотининг тўланган қисмига мутаносиб муддат учун берилади. Суғурта полиси йўқолган тақдирда унинг дубликатини берилиши Суғурталовчи томонидан Суғурта қилдирувчининг ёзма аризаси асосида кўриб чиқилади. Ариза келиб тушган кундан бошлаб 3 (уч) банк куни ичида Суғурта полисининг дубликати берилади, ундан сўнгра йўқолган Суғурта полиси ҳақиқий эмас бўлиб ҳисобланади.

6.5. Агар Суғурта қилдирувчи ва/ёки Наф олувчига боғлиқ бўлмаган сабабларга кўра ишлар уч ойдан ортиқ муддатга тўхтатилса, Суғурта шартномаси томонлар ўртасидаги қўшимча келишувга мувофиқ кўрсатилган даврга тўхтатилиши мумкин ва ишлар қайта бошланганда Суғурталовчини ёзма равишда хабардор қилингандан кейин тўхтатилган даврга суғурта муддати қўшимча суғурта мукофоти тўловисиз узайтирилиши мумкин.

6.6. Барча бошқа ҳолатларда суғурта муддати томонларнинг келишуви билан, миқдори томонлар келишуви билан белгиланган қўшимча суғурта мукофоти тўлаган ҳолда узайтирилиши мумкин.

7-БЎЛИМ. СУҒУРТА ШАРТНОМАСИНИ БЕКОР ҚИЛИНИШИ ВА ТУГАТИЛИШИ

7.1. Ушбу Суғурта шартномаси қуйидаги ҳолларда тугатилади:

- а) суғурта муддати туганганда;
- б) Суғурта қилдирувчи Наф олувчи олдидаги қурилиш пудрати шартномаси бўйича мажбуриятларни суғурта муддати ўтишидан аввал тўлиқ ҳажмда бажарганда;
- в) Суғурталовчи ушбу Суғурта шартномаси бўйича Суғурта қилдирувчи/учинчи шахс олдидаги мажбуриятларни тўлиқ ҳажмда бажарганда;
- г) Суғурта қилдирувчи суғурта мукофотини ушбу Суғурта шартномаси билан белгиланган тартиб ва муддатда тўламаганда;
- д) ушбу Суғурта шартномаси суд тарафидан ҳақиқий эмаслиги ҳақида қарор қабул қилингандан;
- е) Ўзбекистон Республикасининг қонун ҳужжатларида кўрсатилган бошқа ҳолатларда;
- ж) Суғурта шартномаси муддатидан аввал томонлардан бирининг ёзма аризаси асосида, бекор қилиш мўлжалланган санага қадар 15 (ўн беш) кундан кечиктирмасдан хабар қилиниши шarti билан, бекор қилиниши мумкин.

Ушбу Суғурта шартномаси муддатидан аввал бекор бўлган тақдирда суғурта мукофоти Суғурталовчининг сарф-харажатлари чегириб қолинган ҳолда суғурта муддатининг ўтмаган даври

учун қайтарилади.

8-БЎЛИМ. ТОМОНЛАРНИНГ ҲУҚУҚ ВА МАЖБУРИЯТЛАРИ

8.1. Суғурталовчининг ҳуқуқлари:

8.1.1. суғурталанган мол-мулкнинг ҳолатини, шу жумладан Ариза-сўровномада кўрсатилган шартларга мос келишини текшириши;

8.1.2. Суғурта қилдирувчи ёки Наф олувчи ушбу Суғурта шартномаси талабларини бажаришини текшириши;

8.1.3. суғурталанган мол-мулкни қутқариш ва асралишида бу учун керак чоарларни кўриш ва кўрсатиш орқали иштирок этиши. Суғурталовчининг ёки унинг вакилларининг бу ҳаракатлари суғурталовчининг суғурта товони тўлаш мажбуриятини тан олиш бўлиб ҳисобланмайди;

8.1.4. суғурта ҳодисаси қуйидагилар натижасида содир бўлса, суғурта товони тўловини рад этиши:

а) Суғурта қилдирувчининг ёки фойдасига суғурта шартномаси тузилган шахснинг суғурта ҳодисаси содир бўлишига йўналтирилган исботланган қасддан қилган ҳаракатлари, у ўз фуқаролик бурчини адо этиши ёки суғурта қилдирувчи ёхуд учинчи шахсларнинг ҳаёти, соғлиғи, шаъни ва номусини ҳимоя қилиши ҳолатлари бундан мустасно;

б) Суғурталовчига суғурта объекти, таваккалчилиги даражаси ва унинг оқибатлари ҳақида аввалдан ёлғон эканлиги маълум бўлган маълумотларни тақдим этилиши;

в) Суғурталовчини Суғурта қилдирувчи ва фойдасига суғурта тузилган шахсларга маълум бўлган таваккалчилик даражасидаги сезиларли ўзгаришлар, хатолар, камчиликлар ва нуқсонлар ҳақида хабардор қилмаслиги ва суғурталовчи ёки унинг вакили зарар тавсилотлари, тавсифи ва миқдорини аниқлашда иштирок этишга қаршилик қилиши;

г) Ўзбекистон Республикаси қонун ҳужжатларида кўрсатилган бошқа ҳолатларда.

8.1.5. Суғурталовчи Суғурта қилдирувчи ёки фойдасига Суғурта шартномаси тузилган шахс зарарни олдини олиш ва қисқартириш учун оқилона чоралар кўрмаслиги билан қанчалик зарар етказилса, шу даражада суғурта товони тўловини рад этиш ҳуқуқига эга.

8.1.6. Суғурта мукофотини (ёки унинг қисмини) ушбу шартномада келишилган муддатда тўламаган тақдирда ушбу суғурта шартномасининг амал қилишини бир томонлама бекор қилиб, шу муносабат билан Суғурта шартномаси тўлов муддати тугаган пайдан (навбатдаги тўланиши керак булган санадан) бошлаб ўз юридик кучини йўқотади (автоматик тарзда бекор бўлади) ҳамда Суғурталовчи учун суғурта товони тўлови бўйича ҳеч қандай мажбуриятлар келтириб чикармайди.

8.2. Суғурталовчининг мажбуриятлари:

8.2.1. Суғурта полисини ушбу Суғурта шартномаси билан белгиланган муддатда бериши;

8.2.2. шикастланган мол-мулкни Суғурта қилдирувчидан суғурта ҳодисаси содир бўлганлиги ҳақида ёзма хабарномани олгандан кейин 3 иш кунини ичида кўриқдан ўтказиши;

8.2.3. барча зарур ҳужжатларни олиб, суғурта ҳодисаси содир бўлганлигини тан олгандан кейин суғурта тўловини ушбу Суғурта шартномасида келишилган миқдор ва муддатда амалга ошириши;

8.2.4. ушбу Суғурта шартномаси амалда бўлган муддатда Суғурта қилдирувчининг сўровига кўра Суғурта қилдирувчига суғурта масалалари бўйича маслаҳатлар бериши;

8.2.5. Суғурта қилдирувчидан Суғурта шартномаси амалда бўлган муддатда олинган ахборотни сир сақлаши, Суғурталовчи Ўзбекистон Республикаси қонун ҳужжатларига мувофиқ ахборотни давлат идораларига тақдим этиши шарт бўлган ҳолатлари бундан мустасно.

8.3. Суғурта қилдирувчининг ҳуқуқлари:

8.3.1. Суғурталовчи билан келишилган ҳолда ушбу суғурта шартномасига ўзгаришлар ва қўшимчалар киритиши;

8.3.2. Суғурталовчидан суғурта масалалари юзасидан маслаҳатлар олиши;

8.3.3. Суғурта полиси йўқолган тақдирда Суғурта полисини дубликатини олиши.

8.4. Суғурта қилдирувчининг мажбуриятлари:

8.4.1. ушбу Суғурта шартномасида белгиланган тартиб ва муддатда суғурта мукофотини

тўлаши;

8.4.2. Суғурталовчини томонлар ушбу Суғурта шартномасини имзоланганларидан кейин суғурта пули, шунингдек таваккалчиликда содир бўлган ўзгаришлар ҳақида хабардор қилиши. Объект қийматини 10 (ўн) % ортиқ ошишига олиб келган ўзгаришлар Суғурталовчига ушбу Суғурта шартномаси шартларини қайта кўриб чиқиш имкониятини беради.

Суғурта шартномасини тузишда Суғурталовчига таваккалчилик даражасига таъсир этувчи омилларни аниқлашда аҳамиятга эга ишончли ахборотни тақдим этиши

9-БЎЛИМ. ДАЪВОЛАРНИ КЎРИБ ЧИҚИШ ТАРТИБИ

9.1. Суғурта ҳодисаси содир бўлганда Суғурта қилдирувчи ёки Наф олувчи қуйидагиларни амалга ошириши шарт:

- а) Суғурталовчидан сўровлар ёки талабларни кутмасдан етиши мумкин бўлган зарарни камайтириш бўйича имкони мавжуд чораларни кўриши;
- б) Суғурталовчини етти календарь кунида содир бўлган ҳолат тўғрисида ёзма хабардор қилиши;
- в) Суғурталовчини ушбу мол-мулк бўйича бошқа суғурта ташкилотлари билан тузилган барча суғурта шартномалари ҳақида хабардор қилиши;
- г) Суғурталовчига барча таснифлар, юк ҳужжатлари, дубликатлар ёки нусхаларни ҳамда суғурта ҳодисаси содир бўлиши тавсилотлари ва сабаблари ҳақида ҳукм чиқаришга имкон берувчи бошқа зарур ҳужжатларни тақдим этиши;
- д) зарарга тааллуқли барча хатлар, даъволар, буйруқлар ёки бошқа ҳужжатларни тақдим этиши.

9.2. Суғурта қилдирувчи суғурта ҳодисаси оқибатларини имкони борида Суғурталовчининг вакиллари шикастланган мол-мулкни ва воа жойини кўриқдан ўтказиб, суғурта ҳодисаси оқибатларини бартараф этиш бўйича ўз ҳаракатларини Суғурталовчи билан ёзма равишда келишгандан кейин бартараф этишга киришиши мумкин.

9.3. Суғурта қилдирувчининг суғурта ҳодисаси содир бўлганлиги ҳақида ёзма аризасини ва суғурта товони тўлови масаласини ҳал этиш учун зарур барча ҳужжатларни олгандан кейин таркиби Суғурта қилдирувчи ва Суғурталовчининг вакиллари билан, зарур ҳолатларда манфаатдор шахснинг ҳисобидан мутасадди идораларнинг вакиллари билан иборат комиссия тузилади.

9.4. Суғурталовчининг вакиллари зарар тавсилотлари, тавсифи ва миқдорини аниқлаш учун суғурта ҳодисаси содир бўлган жойни ва Суғурта қилдирувчининг ва фойдасига ушбу Суғурта шартномаси тузилган шахсларнинг тегишли ҳужжатларини текшириш имкониятига эга бўлиши шарт.

9.5. Суғурталовчи ва Суғурта қилдирувчи ўртасида зарар тавсилоти, тавсифи ва миқдори юзасидан келишмовчилик келиб чиқса, масала эксперт комиссияси тарафидан ҳал этилади. Ҳар бир томон ўз экспертини тайинлайди ва бу ҳақда бошқа томонни хабардор қилади ҳамда ўз эксперти хизмат ҳақини тўлайди.

Бу қоида келишмовчиларни қонун ҳужжатларида назарда тутилган бошқа шаклларда ҳал этиш бўйича томонларнинг ҳуқуқларини чекламайди.

9.6. Суғурталовчининг ёзма розилигисиз Суғурта қилдирувчи ва унинг номидан ҳеч ким ён босиш, таклифлар, ваъдалар бериш, тўловларни амалга ошириш мажбуриятини қабул қилиш ёки жавобгарликни тан олиш ҳуқуқига эга эмас.

9.7. Ушбу воқеага тааллуқли барча тавсилотлар ўрганилгандан кейин Суғурталовчи тарафидан юзага келган зарарни суғурта ҳодисаси деб тан олиш ёки тан олмаслик ҳақида қарор қабул қилинади.

9.8. Суғурталовчининг суғурта товонини рад этиш ёки тўлаш ҳақидаги қарори суғурта қилдирувчига у суғурта товонини тўлашни сўраб мурожаат этганидан кейин ўн беш кундан кечиктирмай хабар қилиниши ва рад этиш сабабларининг далил-исботларини ўз ичига олган бўлиши лозим.

10-БЎЛИМ. СУҒУРТА ТОВОНИ МИҚДОРИ ВА ТЎЛОВ ТАРТИБИ

10.1. Нобуд бўлган мол-мулк учун товон пули, суғурта ҳодисаси содир бўлган пайтдаги тиклаш қиймати ёки алмаштириш қийматидан қайси бирининг миқдори камроқ бўлса, ўша миқдор билан чекланади.

10.2. Зарарланган мол-мулкни таъмирлаш харажатлари суғурта ҳодисаси содир бўлган пайтдаги унинг ҳақиқий қийматидан ёки алмаштириш қийматидан ошса, у нобуд бўлган ҳисобланади.

10.3. Суғурталовчи, агар зарар ушбу Суғурта шартномаси шартларига биноан қопланиши керак бўлса, уни олдини олиш ва камайтириш харажатларини қоплайди.

10.4. Мол-мулк шикастланган тақдирда Суғурталовчи таъмирлаш харажатларини уни бевосита суғурта ҳодисасидан аввалги ҳолатига келтириш харажатларини қоплайди.

10.5. Битта суғурта ҳодисасидан келиб чиққан барча зарарлар бўйича товон миқдори, шу жумладан зарарни олдини олиш ва камайтириш харажатлари ушбу Суғурта шартномасининг 1-иловасида белгиланган тегишли суғурта товони лимитларидан ошиши мумкин эмас.

10.6. Суғурталовчи суғурта ҳодисасидан кейин ҳудудни тозалаш бўйича оқилона харажатларни суғурта пулининг 2% дан ошмаган миқдорда қоплайди.

10.7. Зарар етказганликда айбдор шахс томонидан тўлиқ қопланса, Суғурта қилдирувчи суғурта товонига бўлган ҳуқуқини йўқотади.

10.8. Агар зарар қисман ёки тегишли суғурта товонидан кам қопланган бўлса, суғурта товони Суғурта қилдирувчи зарар етказилганлиги учун жавобгар шахсдан олинган пулни ҳисобга олган ҳолда тўланади.

10.9. Суғурта қилдирувчининг ушбу Суғурта шартномасининг 3.1.2-бандига мувофиқ фуқаролик жавобгарлигини суғурталанган бўлса, Суғурталовчи томонидан суғурта товони даъвони кўриб чиқиш жараёнида белгиланган зарар миқдорига, лекин ушбу Суғурта шартномасининг 1-иловасида кўрсатилган суғурта товони лимитидан ошмаган миқдорда тўланади.

Агар битта суғурта ҳодисасидан фойдасига ушбу Суғурта шартномаси тузилган бир нечта учинчи шахсга зарар етса, товоннинг умумий миқдори ушбу шахслар ўртасида ҳар бир шахснинг зарари умумий зарар миқдорига бўлган нисбатда мутаносиб тақсимланади.

10.10. Суғурта товони суғурта ҳодисаси тан олиниб, комиссия зарар ва тўланиши керак бўлган суғурта товони миқдорини белгиловчи далолатнома 5 (беш) банк куни ичида тўланиши шарт.

11-БЎЛИМ. СУБРОГАЦИЯ

11.1. Суғурта товони тўлангандан кейин (тўланган маблағ чегарасида) Суғурта қилдирувчи ёки фойдасига ушбу суғурта шартномаси тузилган шахснинг зарар етказилганлигида айбдор шахслардан зарар ўрнини қопланишини талаб қилиш ҳуқуқи Суғурталовчига ўтади.

Суғурта қилдирувчи айбдор шахсдан талаб қилиш ҳуқуқини амалга ошириш учун Суғурталовчига зарур барча ҳужжатлари тақдим этиши ва барча ҳаракатларни амалга ошириши шарт.

12-БЎЛИМ. ТОМОНЛАРНИНГ ЖАВОБГАРЛИГИ

12.1. Ўз зиммасига олган мажбуриятларни бажармаганлик ёки тегишли даражада бажармаганлик учун Томонлар Ўзбекистон Республикасининг амалдаги қонун ҳужжатларига мувофиқ жавобгар бўладилар.

12.2. Суғурта товонини тўлаш бўйича ўз мажбуриятларини бажарилишини кечиктирганлиги учун Суғурталовчи Суғурта қилдирувчига ҳар бир кечиктирилган кун учун 0,15% миқдорига, лекин тўланиши лозим бўлган маблағнинг 10% дан ошмаган миқдорда неустойка тўлайди. Неустойка тўлови Суғурталовчинини суғурта товонини тўлаш мажбуриятидан озод қилмайди.

12.3. Томонлар ўз мажбуриятларини бажара олмасликлари енгиб бўлмас куч (форс-мажор) оқибатида юзага келса, жавобгарликдан озод бўладилар. Енгиб бўлмас куч шарт-шароити таъсирида бўлган томон бошқа томонни дарҳол бундан шарт-шароит юзага келганлиги ва қанча



**ҚУРИЛИШ-МОНТАЖ
ТАВАККАЛЧИЛИКЛАРИНИ МАЖБУРИЙ
СУҒУРТАЛАШ
ШАРТНОМАСИ**

FK-24/K8,K9,K13

8 бет 9 бетдан

давом этиши мумкинлиги ҳақида хабардор қилиши шарт.

13-БЎЛИМ. НИЗОЛАРНИ ҲАЛ ЭТИШ ТАРТИБИ

13.1. Ушбу Суғурта шартномасида кўрсатилган масалалар юзасидан баҳслар (низолар), талаблар ёки келишмовчиликлар юзага келган тақдирда томонлар уларни музокара орқали ҳал этадилар.

13.2. Ушбу Суғурта шартномасидан келиб чиққан ёки у билан боғлиқ баҳслар, келишмовчиликлар ёки талабларни музокаралар йўли билан ҳал этишининг имкони бўлмаса, улар Ўзбекистон Республикасининг амалдаги қонун ҳужжатларига мувофиқ ҳал этилади.

14-БЎЛИМ. БОШҚА ШАРТЛАР

14.1. Ушбу Суғурта шартномасига барча қўшимчалар ва ўзгаришлар томонларнинг розилиги билан ёзма шаклда киритилади.

14.2. Томонларнинг ушбу Суғурта шартномасида кўрсатилмаган ўзаро муносабатлари Ўзбекистон Республикасининг амалдаги қонун ҳужжатлари билан тартибга солинади.

14.3. Ушбу Суғурта шартномаси ҳар бир томонда бир нусхадан сақланувчи ва бир хил юридик кучга эга икки нусхада тузилди.

**15-БЎЛИМ. ТОМОНЛАРНИНГ ЮРИДИК МАНЗИЛЛАРИ ВА РЕКВИЗИТЛАРИ
СУҒУРТАЛОВЧИ СУҒУРТА ҚИЛДИРУВЧИ**

**АЖ «GROSS суғурта
компанияси»**

«MAXSUS FARG'ONAGAZJIHOZSERVIS» МЧЖ

Манзил: 150100, Фарғона шаҳри,
Фаробий кўчаси, 9/1
тел.: (373) 241-59-06,
факс: (373) 241-59-06.
х/р: 20208000704944157030
ХАТБ "Трастбанк" Фарғона
Банк коди 01123
СТИР 207135501
ХХТУТ 01123


Манзил: Фарғона вилояти, Фарғона шаҳри
Гулистон кўчаси, 14
тел.: +998 (97) 955-88-80
факс:
х/р: 20208000904952698001
Хамкор банк Қувасой
Банк коди 01003
СТИР 302192124

СУҒУРТАЛОВЧИ НОМИДАН

**ТОМОНЛАРНИНГ ИМЗОЛАРИ:
СУҒУРТА ҚИЛДИРУВЧИ НОМИДАН**

**Фарғона филиали директори
Арипова Р.В.**

**«MAXSUS FARG'ONAGAZJIHOZSERVIS» МЧЖ
АРТИҚОВ А.**

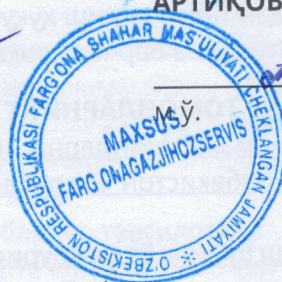



ҚУРИЛИШ-МОНТАЖ
ТАВАККАЛЧИЛИКЛАРИНИ МАЖБУРИЙ
СУҒУРТАЛАШ
ШАРТНОМАСИ

FK-24/K8,K9,K13

9 бет 9 бетдан

17.08.2022 йилдаги
15/24/5275 -сонли

Қурилиш-монтаж таваккалчиликларини суғурталаш шартномасининг
1-иловаси

СУҒУРТА ШАРТНОМАСИНИНГ ДЕКЛАРАЦИЯСИ

Суғурта қилдирувчининг номи ва манзили: «MAXSUS FARG'ONAGAZJIHOZSERVIS» МЧЖ Фарғона шаҳар Гулистон кўчаси 14 Пудратчи ёки суб пудратчи(лар)нинг номи: «MAXSUS FARG'ONAGAZJIHOZSERVIS» МЧЖ Қурилишнинг шартномавий қиймати:	Курилиш пудрати шартномасининг номи, санаси ва рақами: №1 "17" август 2022 йил Курилиш майдони жойлашган манзил (суғурта ҳудуди): "Фарғона вилояти Қува тумани Бойистон МФЙ аҳолисини тоза ичимлик суви билан таъминлаш" 605 030 104 (Олти юз беш миллион ўттиз минг бир юз тўрт) сўм
№	Суғурта предмети
1.1.	Курилиш ишлари (якуний ва дастлабки, шу жумладан бунда фойдаланиладиган барча материаллар):
1.2.	Курилиш материаллари, ускуналар, машиналар, техника, уларнинг эҳтиёт қисмлари ва бошқалар
1.3.	Суғурта ҳодисаси содир бўлгандан кейин ҳудудни тозалаш хажаратлари
1.4.	Суғурта қилдирувчининг учинчи шахслар олдидаги фуқаролик жавобгарлиги таваккалчилиги
2.	Жами суғурта пули, шу жумладан: 484 024 000,00 (Тўрт юз саксон тўрт миллион йигирма тўрт минг) сўм
2.1.	Суғурта қилдирувчининг учинчи шахслар олдидаги фуқаролик жавобгарлиги таваккалчилиги бўйича суғурта товони лимити 50 000 000,00 (эллик миллион) сўм
2.2.	Суғурта ҳодисаси содир бўлгандан кейин ҳудудни тозалаш хажаратлари суғурта пулининг 2% дан ошмаган миқдорда
3.	бир ҳодиса бўйича суғурта товони лимити 20% дан ошмаган миқдорда
4.	СУҒУРТА МУКОФОТИ 100 000,00 (бир юз минг) сўм
4.1.	Суғурта мукофотини тўлаш муддати Суғурта шартномаси имзоланган кейин 3 (уч) иш куни ичида
4.2.	Ўзаро ҳисоб-китоб валютаси Сўм
5.	Суғурта шартномаси амал қилиш муддати 17 август 2022 йилдан 16 сентябрь 2022 йилгача
6.	Суғурта муддати Суғурта полисида кўрсатилганидек.

СУҒУРТАЛОВЧИ НОМИДАН


Фарғона филиали директори
Арипова Р.В.



ТОМОНЛАРНИНГ ИМЗОЛАРИ:

СУҒУРТА ҚИЛДИРУВЧИ НОМИДАН

«MAXSUS FARG'ONAGAZJIHOZSERVIS» МЧЖ
АРТИКОВ А

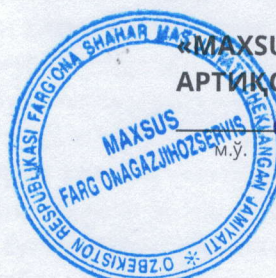

ООО “ASR ARCHITECT PROJECT”



РАБОЧИЙ ПРОЕКТ

Қува тумани Бойистон МФЙ ҳудудда яшовчи аҳолини ичимлик суви таъминотини яхшилаш.

Буюртмачи: Фарғона вилоят Қува тумани хокимияти

Альбом:

Директор:

ГИП



Эрматов С

Ўринбоев Ш

Фергана 2022 г.

ЧП "Qurilish Moliya Servis"

Қува тумани Бойистон МФЙ ҳудудида яшовчи аҳолини ичимлик
суви таъминотини яхшилаш.

Буюртмачи: «ASR ARCHITECT PROJEKT» МЧЖ

Рабочий проект

Альбом:

Директор:

ГИП



К.Р. Ташбалтаев

Уринбоев Ш

2022 з.

Ведомость рабочих чертежей основного комплекта

Лист	Наименование	Примечание
1	Общие данные	
2	Сводный план инженерных сетей (М1:500)	
3	Продольные профили	
4	Разрез траншеи	
5	Колодцы (М1:50)	

Ведомость ссылочных и прилагаемых документов

Основание	Наименование	Примеч.
ГОСТ 18599-83	Труба ПЭ100 DN/OD=110 PN6,3	
ТПР 901-09-11.84	Водопроводные колодцы. Альбом V111/88	
Серия 4900-8	Выпуск 2 Трубопроводная арматура	
	<u>Прилагаемые документы</u>	
НВ.СО	Спецификация оборудования.	

Наименование системы	Расчетный расход воды			
	численность населения тыс. чел	Удельное водоотведение л/сут на чел	м3/сут	л/с
Хоз-бытовой водопровод В1	2715 / 3943	120	473.16	5.47
Пожарный				5
				10.47

Общие указания

Рабочий проект разработан для объекта:

Подача питьевой воды на территорию МФЙ Бойистон Кувинского района Ферганской области
Внутриплощадочные коммуникации запроектированы из стальных электросварных труб по ГОСТ10704-91, ПЭ труба по ГОСТ18599-2001 и ПВХ труба по ГОСТ32415-2013.

Инженерные коммуникации на площадке батероусетка показаны для справок. Наружную антикоррозийную защиту стальных труб уложенных в земле осуществлять усиленного типа на основе битумно-полимерной ленты. На участках стальных трубопроводах, где невозможно использовать рулонную (ленточную) изоляцию и все металлические поверхности в колодцах и сооружениях окрасить в 2 раза для антикоррозийной защиты.

При прокопке траншеи следует помнить, что её глубина должна быть на 100 мм больше, чем запланированная глубина закладки трубы. Это необходимо для того, чтобы была возможность устроить подушку из песка толщиной 100 мм. Дно траншеи должно быть выровнено и освобождено от камней и валунов, не должно иметь промерзшие участки. Места выемки валунов или взрыхленного грунта в основании должны быть засыпаны грунтом, уплотненным до той же степени, что и грунт основания.

Вынутый при подготовке траншеи грунт может быть использован для первичной обсыпки трубы только после просеивания. Первичная обсыпка полиэтиленовых труб должна осуществляться по всей ширине траншеи на высоту 0,3 м от верха трубы. Уплотнение грунта должно производиться слоями 20см с использованием ручных механизмов по бокам трубы, чтобы не допустить смешения трубы. Трамбовка просеянного грунта (первичной обсыпки) осуществляется ТОЛЬКО по бокам трубы, непосредственно над трубой трамбование просеянного грунта не допускается.



При рытье траншей и котлованов укреплять стены инвентарными креплениями (щитами). Работа в траншеях и котлованах без креплений не допускается. Грунт, извлеченный из котлована или траншеи, следует размещать на расстоянии не менее 1 метра от бровки выемки.

Перед производством земляных работ на место пригласить представителей ответственных служб за эксплуатацию существующих подземных инженерных коммуникаций. При пересечении запроектированных трубопроводов с другими существующими коммуникациями разработку грунта производить вручную.

При производстве строительных работ соблюдать КМКЗ.01.02-00 "Техника безопасности в строительстве".

Проектирование велось согласно КМК2.04.02-97 и КМК2.04.03-97.

				2022 г	НВ		
				Строительство сетей водоснабжения и водозаборного сооружения на территории МФЙ Бойистон Кувинского района Ферганской области			
ГИП	Уринбоев Ш			Внутриплощадочный сети	Стадия	Лист	Листов
Исполн.	Нумонов К				Р.П	1	6
				Общие данные	Qurilish Moliya Servis		

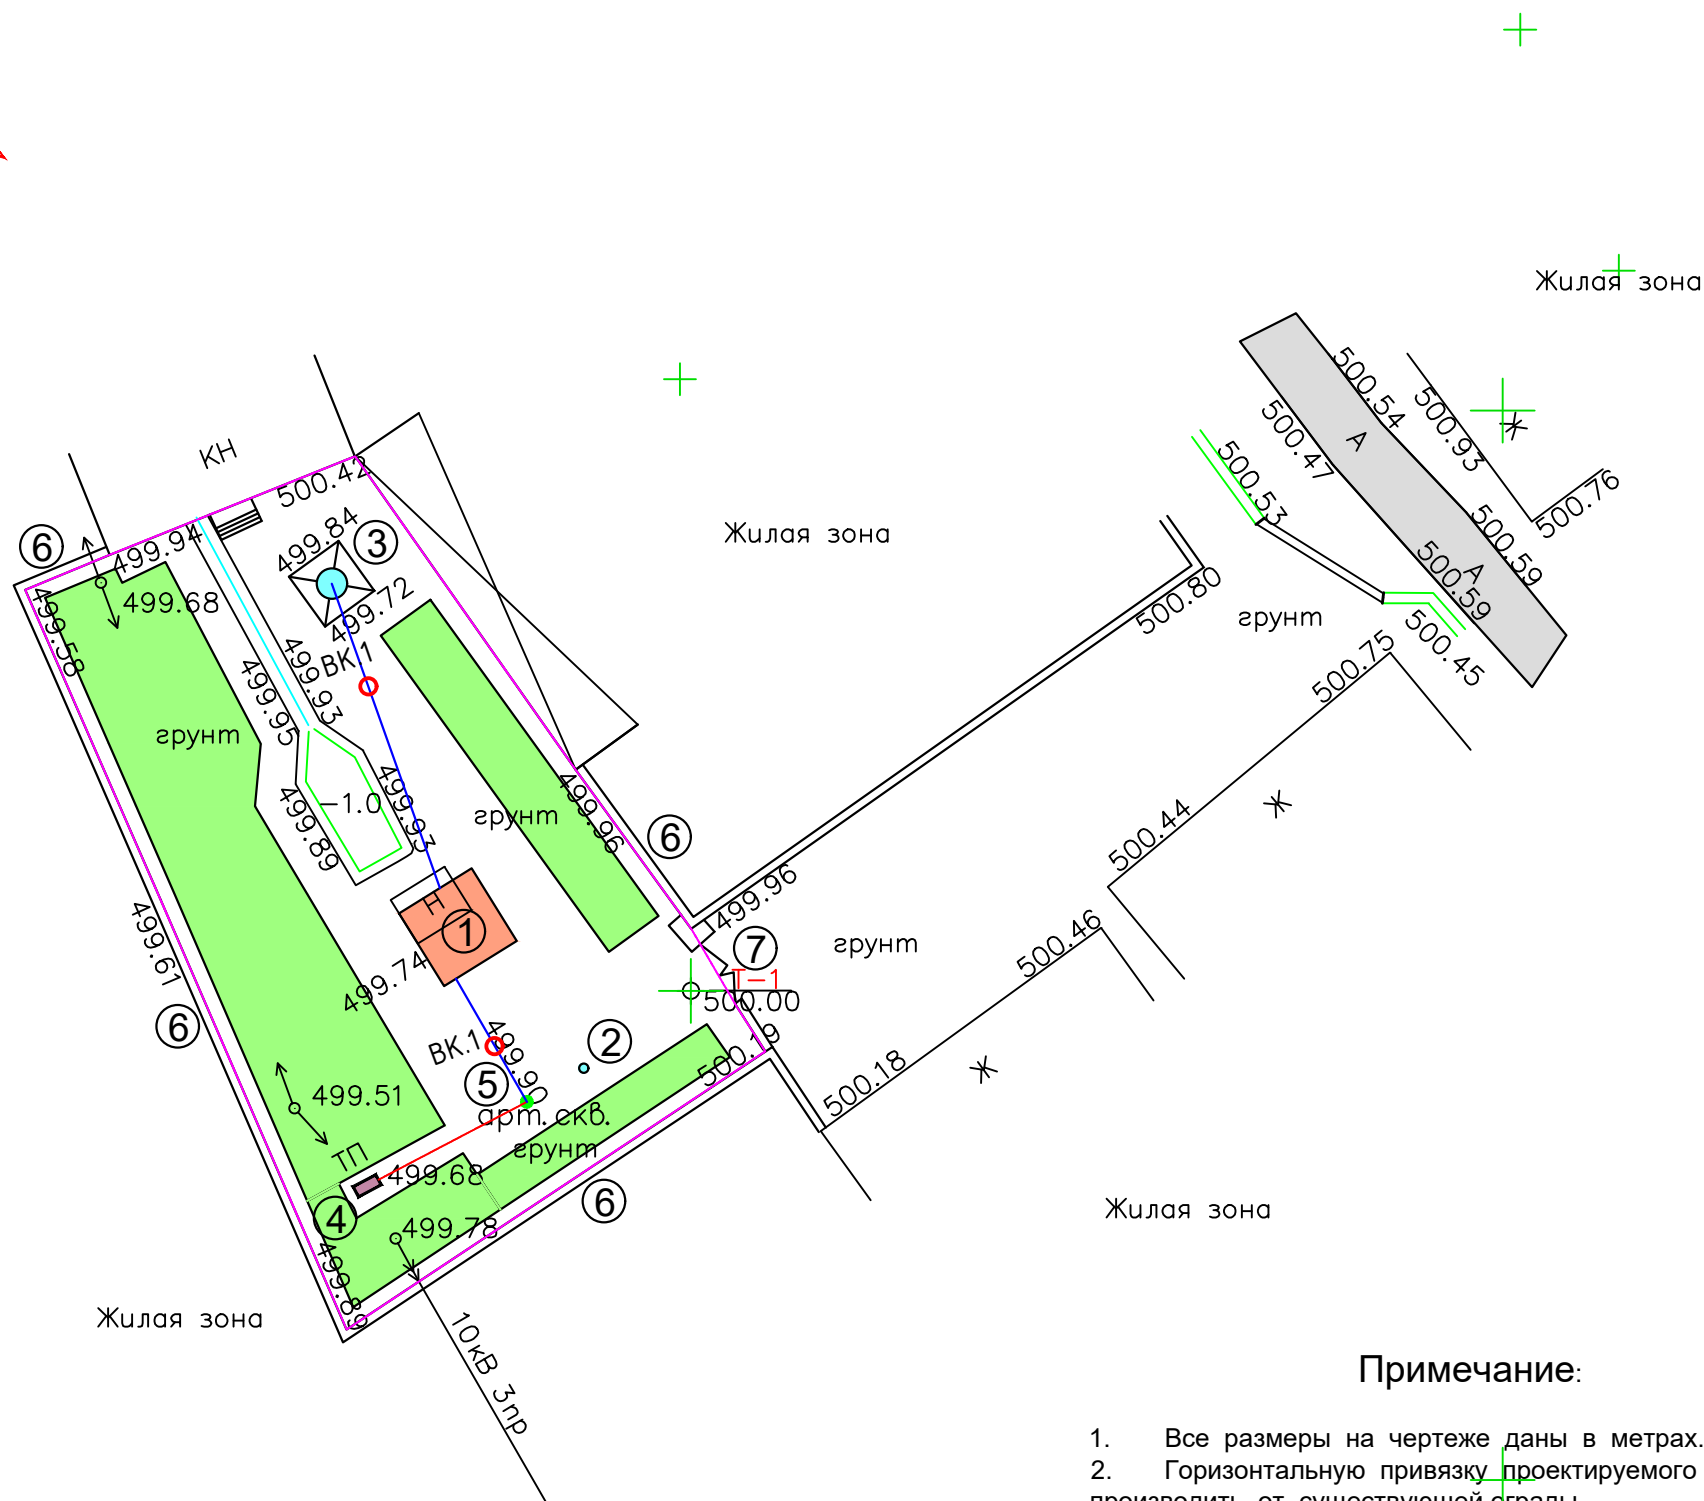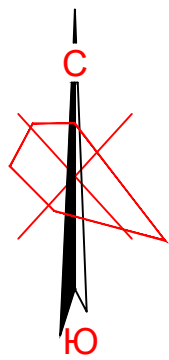

Примечание:

1. Все размеры на чертеже даны в метрах.
2. Горизонтальную привязку проектируемого объекта производить от существующей ограды.
3. Вертикальную привязку проектируемого объекта производить от репера.

Условные обозначения

- Проектируемые здания
- Существующие здания
- Озеленение
- Дороги, тротуары.

Ведомость жилых общественных зданий и сооружений

№ по генплану	Обозначение типового проекта	Этажность	Количество		Площадь м²				Строительный объем м³	
			Всего	Квартир	Застройки		Общая приведенная или рабочая		Здания	Всего
					Здания	Всего	Здания	Всего		
1	Умягчитель	1	1	Проектируемая						
2	Водозаборная скважина с насосом	-	1	Проектируемая						
3	Водонапорная башня	-	1	Ремонт						
4	Трансформаторная подстанция	-	1	Существующая						
5	Водозаборная скважина с насосом	-	1	Существующая						

Ведомость малых архитектурных форм



№ П/П	Условное обозначение	Наименование	Кол-во	Обозначен. типового проекта
6		Глухая ограда		Существ.
7		Металлические ворота	1	Проектир.
8		Скамья для отдыха	1	ТП 320-УЗх
9		Урна для мусора	1	ТП 320-УЗх
10		Противопожарный щит	1	Гипро-сельстрой

Баланс территории

№ П/П	Наименование	Количество	
		М²	%
1	Площадь застройки	63	8.8
2	Площадь дорог, площадок	361	50.4
3	Площадь озеленения	292	40.8
	Всего	716	100

ГИП		2022 г	ГП		
Испол.		Строительство сетей водоснабжения и водозаборного сооружения на территории МФЙ Бойистон Кувинского района Ферганской области			
ГИП		Генплан			
Исполн	Нумонов К				
		Сводный план инженерных сетей (М1:500)	РП	2	6
			Qurilish Moliya Servis		

Продольные профили

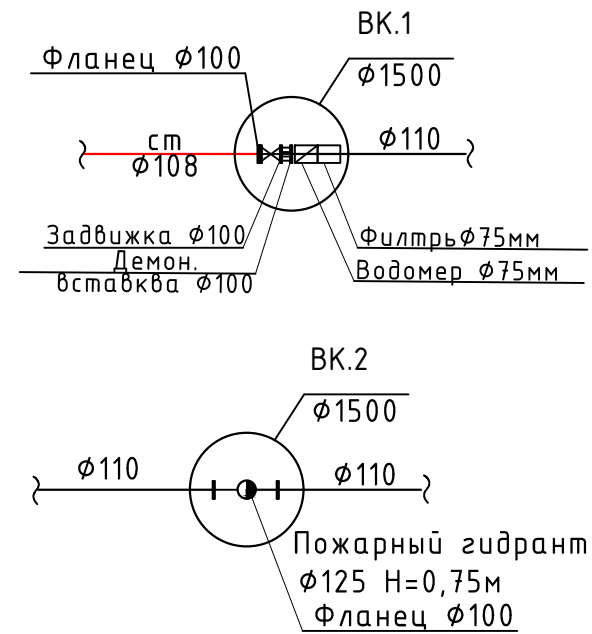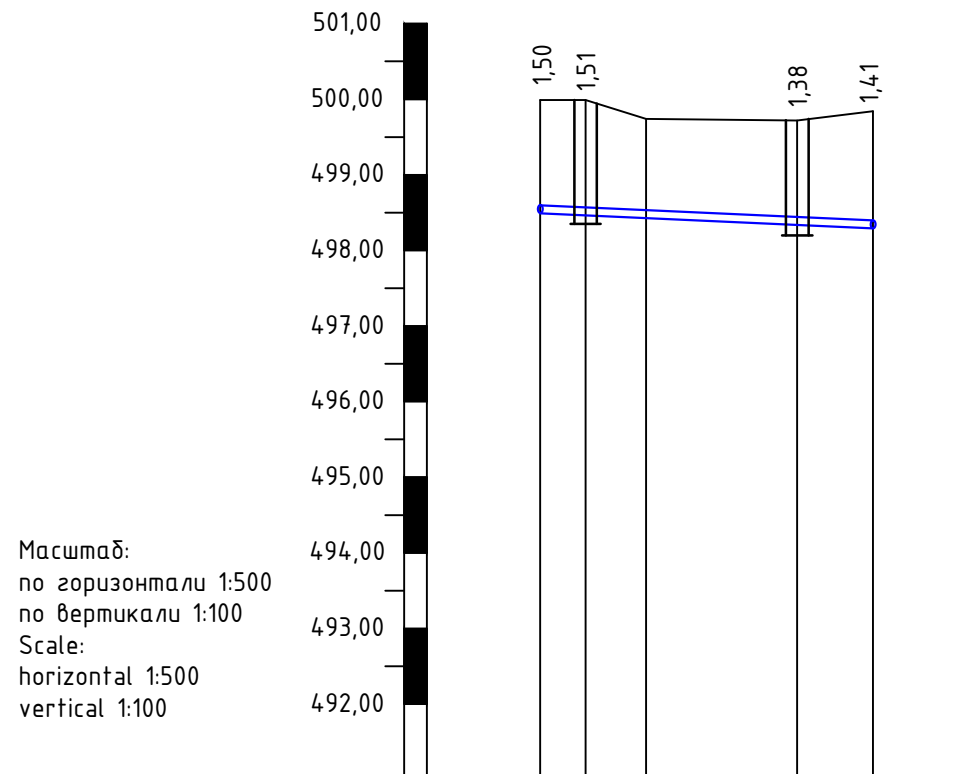

Проектная отметка низа трубы или низа лотка колодца, м Design mark of the bottom of the pipe or the bottom of the well tray, m	498.49	498.46	498.43	498.34	498.29
Проектная отметка земли, м Design mark of land, m					
Натурная отметка земли, м Land mark, m	499.90	499.90	499.74	499.72	499.84
Обозначение трубы и тип изоляции Pipe designation and type of insulation	Труба $\phi 108 \times 7$ ГОСТ 10704-91		питьевая ГОСТ 18599-2001 SDR21 PN6.3 $\phi 110$ L=19.0м		
Основание Base	Грунтовое плоское с подготовкой из песчаного грунта h=0.1м				
Уклон/Slope, %			3%		
Длина, м / Length, m	22.0				
Расстояние, м Distance, m	3.0	4.0	10.0	5.0	
Номер колодца, точки, угла поворота Number of well, point, rotation angle	Скв ВК1 (1)		ВК2 Башня		

Перевод характеристик трубопровода / Translating pipeline characteristics


1. Electrically welded steel line-weld tube 108x7 GOST 10704-91 / Труба стальная электросварная 108x7 ГОСТ 10704-91

Перевод характеристик трубопровода / Translating pipeline characteristics

1. Pipe PE100 DN/OD=110 PN6,3 "technical" GOST 18599-2001 / Труба ПЭ100 DN/OD=110 PN6,3 "питьевая" ГОСТ 18599-2001

				2022 г	НВ		
				Строительство сетей водоснабжения и водозаборного сооружения на территории МФЙ Бойистон Кувинского района Ферганской области			
ГИП	Уринбоев Ш			Внутроплощадочный сети	Стадия	Лист	Листов
Исполн.	Нумонов К				Р.П	3	6
				Продольные профили "В1".	Qurilish Moliya Servis		

Разрез траншеи

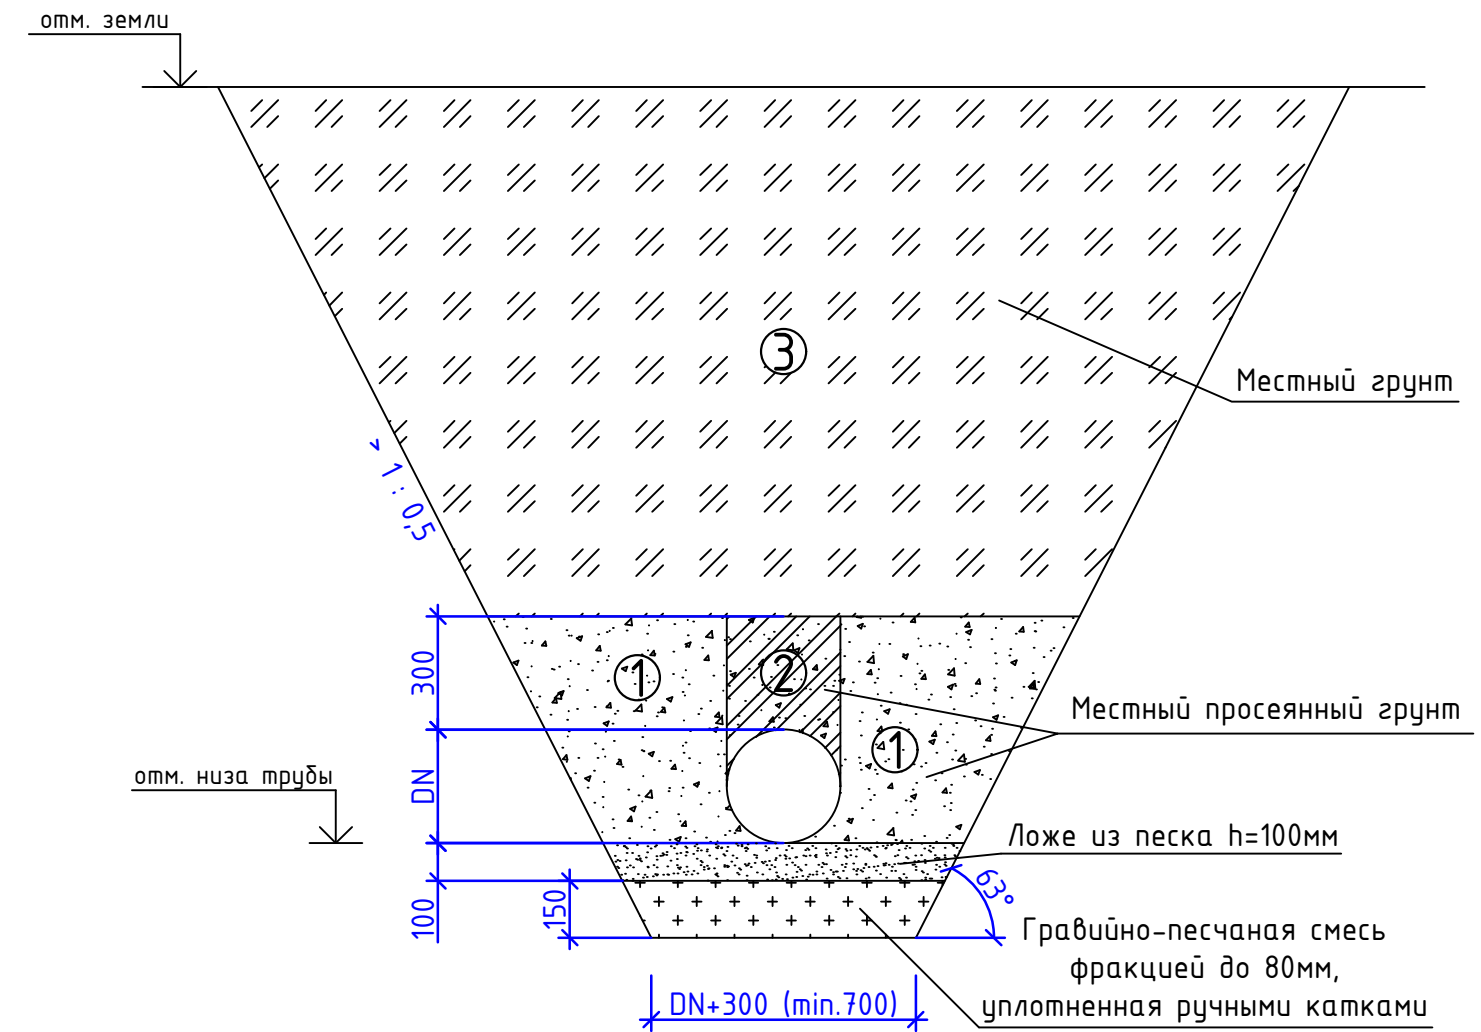

Примечание:

1. Разработку грунта в охранной зоне подземных коммуникаций следует осуществлять специальные мероприятия по наряду-допуску в присутствии представителя организации, эксплуатирующей коммуникации. Использовать при этом инструмент ударного действия (ломы, кирки, отбойные молотки) для рыхления грунта ближе 0,25 м от коммуникаций не допускается.
2. При подчистке дна выемки после работы экскаватора землекопы должны находиться на расстоянии не менее 10 м от места действия его ковша.
3. Разработку грунта в выемках землекопы обязаны осуществлять с устройством соответствующих, предусмотренных техникой безопасности откосов или креплений их стенок.
4. Рытьё траншеи с откосами без креплений допускается в не скальных грунтах выше уровня грунтовых вод или грунтах, осушенных с помощью искусственного водопонижения.
5. Допуск землекопов в выемки, подвергшиеся увлажнению, разрешается только после осмотра руководителем работ состояния грунта откосов и обрушения неустойчивого грунта в местах, где обнаружены "козырьки" или трещины (отслоения), а при необходимости - дополнительного раскрепления.
6. При появлении в откосах выемок, признаков сдвига или сползания грунта землекопам следует незамедлительно остановить выполнение работ и выйти из опасной зоны до выполнения мероприятий, обеспечивающих устойчивость откосов.



1. Слои грунта, уплотненного ручными механизмами.
 2. Зона над трубопроводом, где уплотнение грунта запрещается.
 3. Слои грунта, уплотненного механическими трамбовками.
- Минимальная ширина траншеи по дну 700 мм.

				2022 г	НВ		
				Строительство сетей водоснабжения и водозаборного сооружения на территории МФЙ Бойистон Кувинского района Ферганской области			
ГИП	Уринбоев Ш			Внутроплощадочный сети	Стадия	Лист	Листов
Исполн.	Нумонов К				Р.П	4	6
				Разрез траншеи	Qurilish Moliya Servis		

Позиция	Наименование и техническая характеристика	Наименование и техническая характеристика	Тип, марка, обозначение документа, опросного листа	Единица измерения	Количество	Масса единицы, кг	Примечание
1	2	3	4	5	6	7	8
	<u>B1</u>						
1	Задвижка чугунная фланцевая с обрезиненным клином и неподвижным шпинделем DN100; PN6,3			шт/pcs	2		KB1;KB2
2	Демонтажная (монтажная) вставка DN100; PN6,3			шт/pcs	2		KB1;
3	Трубы стальные электросварные ϕ 108x7		ГОСТ 10704-91	м/м	3	14,0	указана масса 1м indicated weight 1m
4	Труба ПЭ100 DN/OD=110 PN6,3 "питьевая"		ГОСТ 18599-2001	м/м	19		указана масса 1м indicated weight 1m
5	Втулка ПЭ короткая под фланец DN100; PN6,3			шт/pcs	3		
6	Фланец 1-100-6.3		ГОСТ 33259-2015	шт/pcs	4		
7	Фланец стальной расточенный под ПЭ втулку DN100; PN6.3		ГОСТ 33259-2015	шт/pcs	2		
8	Пожарная подставка фланцевая односторонняя DN100; PN6.3			шт/pcs	1		
9	Гидрант пожарный подземный H=750			шт/pcs	1		KB1;
10	Ультразвуковой водомер ϕ 75мм			шт/pcs	1		
11	Фильтр ϕ 75мм			шт/pcs	1		
12	Отвод ПЭ100 DN/OD=110 PN6,3 90°		ГОСТ 10704-91	шт/pcs	2		
13	<u>Колодцы водопроводные</u>						
14	Плита днища "КЦД-15"			шт/pcs	2		
15	Кольцо стеновое "КЦ-15-6"			шт/pcs	2		
16	Кольцо стеновое "КЦ-15-9"			шт/pcs	2		
17	Плита перекрытия "КЦП1-15-1"			шт/pcs	2		
18	Люк чугунный типа "Т"		ГОСТ 3634-2019	шт/pcs	2		
19	Металлические соединительные элементы для колодцев			кг/kg	29,12		
20	Металлическая стремянка			кг/kg	32,4		
21	Гидроизоляция наружных поверхностей колодцев горячим битумом за 2 раза			м2/m2	17,43		
22	Окраска для стремянка			м²	1,46		

				2022 г			НВ
				Строительство сетей водоснабжения и водозаборного сооружения на территории МФЙ Бойистон Кувинского района Ферганской области			
ГИП	Уринбоев Ш			Внутроплощадочный сети	Стадия	Лист	Листов
Исполн.	Нумонов К				Р.П	5	6
				Спецификация	Qurilish Moliya Servis		

№	Наименование работ	Ед. изм.	Кол-во	Дом подключения
<u>Водопровод</u>				
1	Снятие асфальтабетонных покрытий фрезерами с шириной (1,2-1,5м) и толщ.7см с погрузкой	м ²	0	0
2	Разборка основания черных щебенка с погрузкой на автосамосвал и вывозом до _км 1880 кг/м ³ (h=0,1)	м ³	0	0
3	Разработка грунта _____ в отвал экскаватором (гр.грунтов: II-категория)	м ³	57	0
4	Доработка грунта вручную 5%	м ³	2.85	0
5	Рытье уширений и углублений траншей под колодцы	м ³	88.02	-
6	Крепление стен траншей шириной до 2,1м инвентарными щитами	м ²	114	-
7	Уплотненное основание ручными вибротрамбовками	м ²	24	-
8	Устройство песчаного основания толщиной 10 см	м ³	2.4	0
9	Обратная засыпка труб песком уплотнения легкими трамбовками с подбивкой под трубы	м ³	12.3	#ДЕЛ/0!
10	Устройство щебеночной подготовки толщ.10 см. пропитанный горячим битумом до насыщения под колодцы	м ²	61.39	-
11	Обратная засыпка траншей бульдозером гр.грунт I ; II	м ³	6.168545	#ДЕЛ/0!
12	Уплотнения грунта пневмотрамбовками	м ²	36	-
13	Вывоз вытесненного грунта автосамосвалом с погрузкой экскаватором с плотностью 1920 кг/м ³	м ³	35.53146	-
14	Водоотлив	м ³	4.5	-
15	Пересечения с подземными коммуникациями и кабелями газ	шт	1	-
16	Пересечения с подземными коммуникациями и кабелями (сущ.сеть водопровод, дренажны трубопровод, газ.....)	шт	0	-
17	Разработка грунта в траншеи вручную, в местах пересечения с подземными коммуникациями и кабелями	м ³	5.7	-
18	Устройство оснований гравий 15см	м ³	0	0
19	Асфальтирование тощ. 7см Перевозка асфальтабетонна от ____км	м ²	0	0

				<i>2022 г</i>			<i>НВ</i>
				Строительство сетей водоснабжения и водозаборного сооружения на территории МФЙ Бойистон Кувинского района Ферганской области			
ГИП	Уринбоев Ш			Внутроплощадочный сети	<i>Стадия</i>	<i>Лист</i>	<i>Листов</i>
Исполн.	Нумонов К				<i>Р.П</i>	6	6
				Земляная работа	Qurilish Moliya Servis		

ООО “ASR ARCHITECT PROJECT”



РАБОЧИЙ ПРОЕКТ

Қува тумани Бойистон МФЙ ҳудудда яшовчи аҳолини ичимлик суви таъминотини яхшилаш.

Буюртмачи: Фарғона вилоят Қува тумани хокимияти

Альбом:
Внутриплощадочные сети 0,4 кВ.

Директор:

ГИП



Эрматов С

Ўринбоев Ш

Фергана 2022 г.

ЧП "Qurilish Moliya Servis"

Қува тумани Бойистон МФЙ ҳудудда яшовчи аҳолини ичимлик
суви таъминотини яхшилаш.

Буюртмачи: «ASR ARCHITECT PROJEKT» МЧЖ

Рабочий проект

Альбом:

Внутриплощадочные сети 0,4 кВ.

Директор:

ГИП



A handwritten signature in blue ink, appearing to be "K.P. Tashbaltaev".

К.Р. Ташбалтаев

Уринбоев Ш

2022 з.

ПОЯСНИТЕЛЬНАЯ ЗАПИСКА

1. Общая часть и исходные данные.

Задачей настоящего проекта является разработка "Строительство зданий и сооружений в системе питьевого водоснабжения в МФЙ "Найманбустон" по ул. Шохимардон Ташлакского района Ферганской области.

В основу разработки рабочего проекта заложены следующие исходные материалы:

1. Генеральный план участка.

2. Технические условия на электроснабжения №1227-4-1 от 1.07.2022г., выданные Фер. ОАО

По степени надежности электроснабжения объект относится к потребителям 3 категории.

Район, где проектируется строительство, по климатическим условиям относится: по гололеду - ко 2-району, по ветру - 4 к району.

Потребителями электроэнергии являются технологическое оборудование и электроосвещение. $P_p=15\text{кВт}$.

2. Источники питания и схема электроснабжения.

Электроснабжения объекта предусматривается от сущ. ТП №548 мощ. 63кВА Точка подключения - существующая ТП и подключенная к фидеру 10кВ "Сувомбори" п/ст 35/10кВ "Кува"

От трансформаторной подстанции и скважины предусматривается строительство КЛ-0,4кВ, с прокладкой кабелей АВВГ и ВПП.

В местах пересечений с дорогами и тротуарами кабель прокладывается в асбоцементных трубах. а на пресечении сваричной сетью - в полиэтиленовых трубах.

3. Защита от перенапряжения.

Защита ТП осуществляется при помощи вентильных разрядников РВС-6.

4. Защитное заземление.



Согласно ПУЭ принято общее заземляющее устройство для установок 6кВ и 0,4кВ, которое имеет металлическую связь с нейтралью силового трансформатора.

Сопротивление заземляющего устройства не должно превышать 4 Ом.

Заземляющее устройство вокруг п/ст-существующая и учтено в разделе 0,4кВ.

Учитывая, что по проекту предусматривается общее защитное рабочее заземление, искусственные очаги заземления подлежат глухому соединению с естественными заземлителями.

				2022 г	ЭС.		
ГИП							
Испол.					Строительство сетей водоснабжения и водозаборного сооружения на территории МФЙ Бойистон Кувинского района Ферганской области		
ГИП	Уринбоев Ш						
					Стадия	Лист	Листов
Исполн	Нумонов К				РП	2	5
					Пояснительная записка		
					Qurilish Moliya Servis		

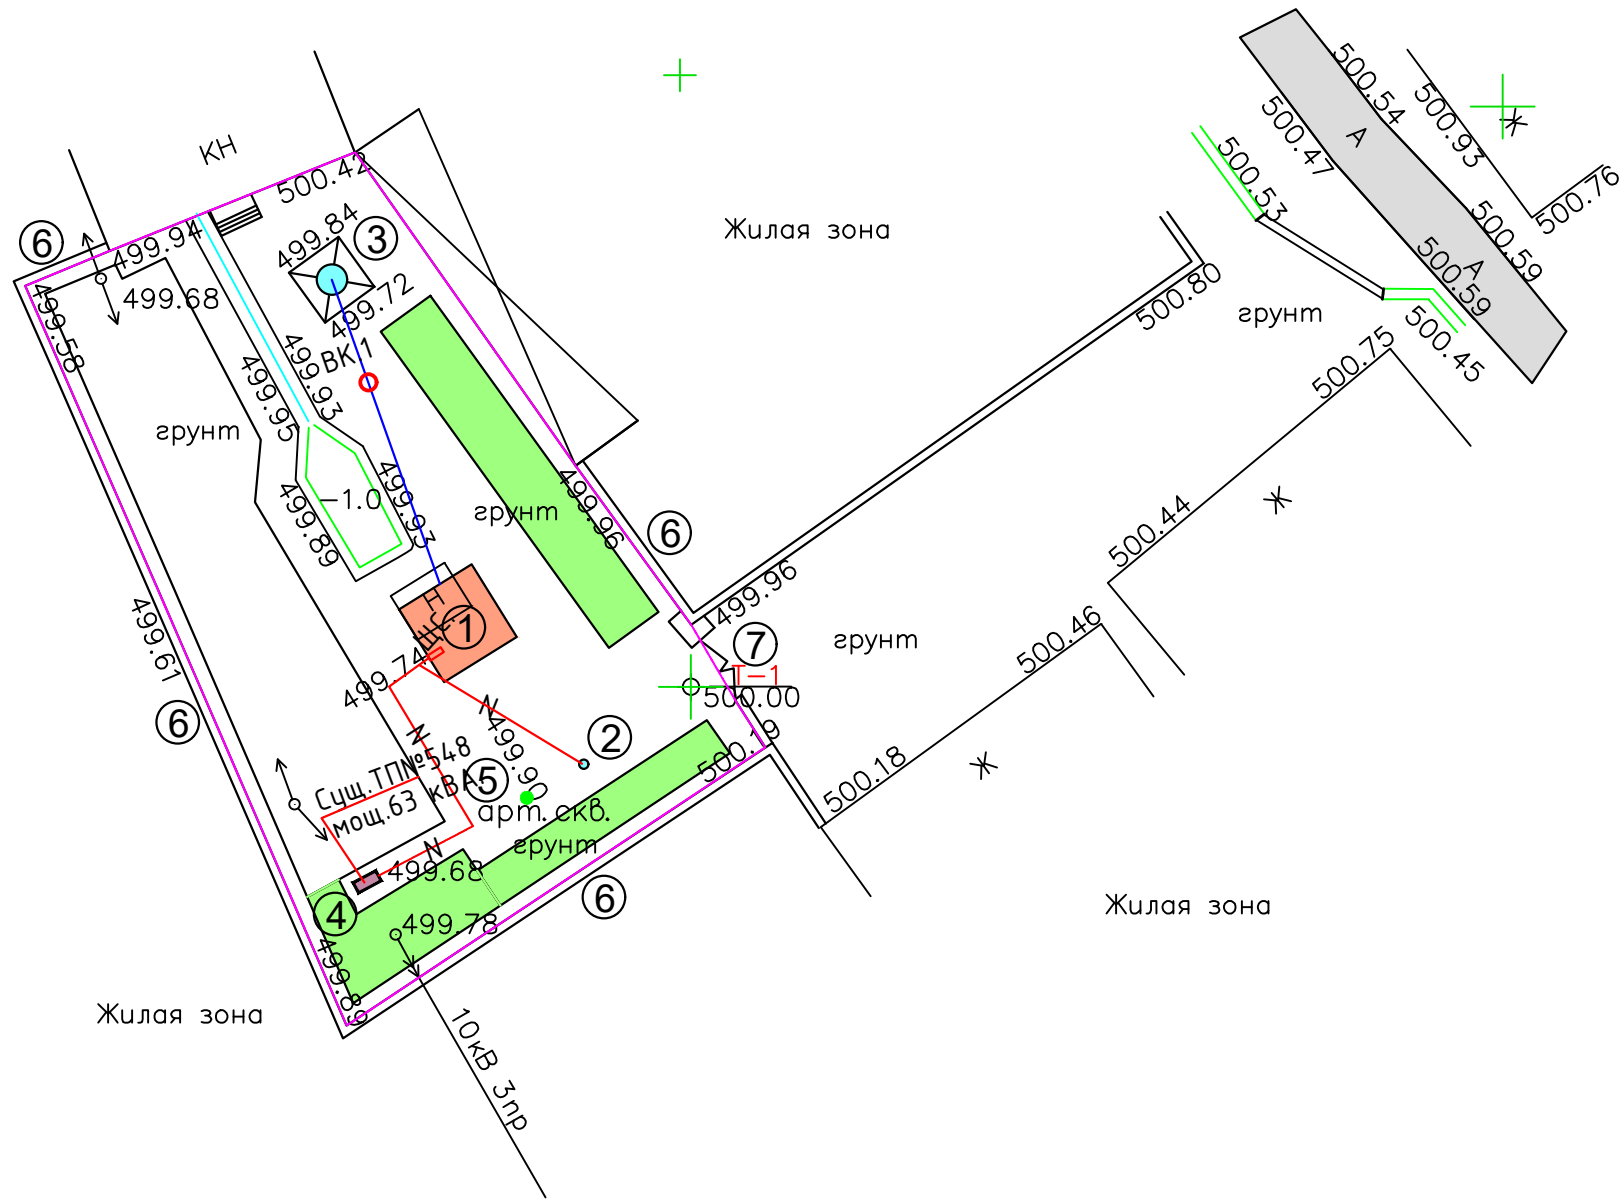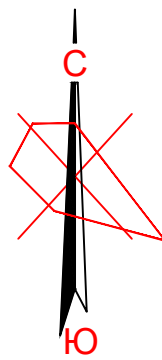

Ведомость жилых общественных зданий и сооружений


№ по генплану	Обозначение типового проекта	Этажность	Количество		Площадь м²				Строительный объем м³	
			Всего	Квартир	Застройки		Общая приведенная или рабочая		Здания	Всего
					Здания	Всего	Здания	Всего		
1	Размягчитель	1	1	Проектируемая						
2	Водозаборная скважина с насосом	-	2	Проектируемая						
3	Водонапорная башня	-	1	Ремонт						
4	Трансформаторная подстанция	-	1	Существующая						
5	Водозаборная скважина с насосом	-	1	Существующая						

Ведомость малых архитектурных форм

№ П/П	Условное обозначение	Наименование	Кол-во	Обозначен. типового проекта
6		Глухая ограда		Существ.
7		Металлические ворота	1	Проектир.
8		Скамья для отдыха	1	ТП 320-УЗх
9		Урна для мусора	1	ТП 320-УЗх
10		Противопожарный щит	1	Гипро-сельстрой

ГИП				2022 г	ЭС.
Испол.				Строительство сетей водоснабжения и водозаборного сооружения на территории МФЙ Бойистон Кувинского района Ферганской области	
ГИП	Уринбоев Ш				
Исполн.	Нумонов К			Внутриплощадочные сети 0,4 кВ.	Стадия РП Лист 4 Листов 5
				План трассы 0,4 кВ	Qurilish Moliya Servis


Принципиальная расчетная схема

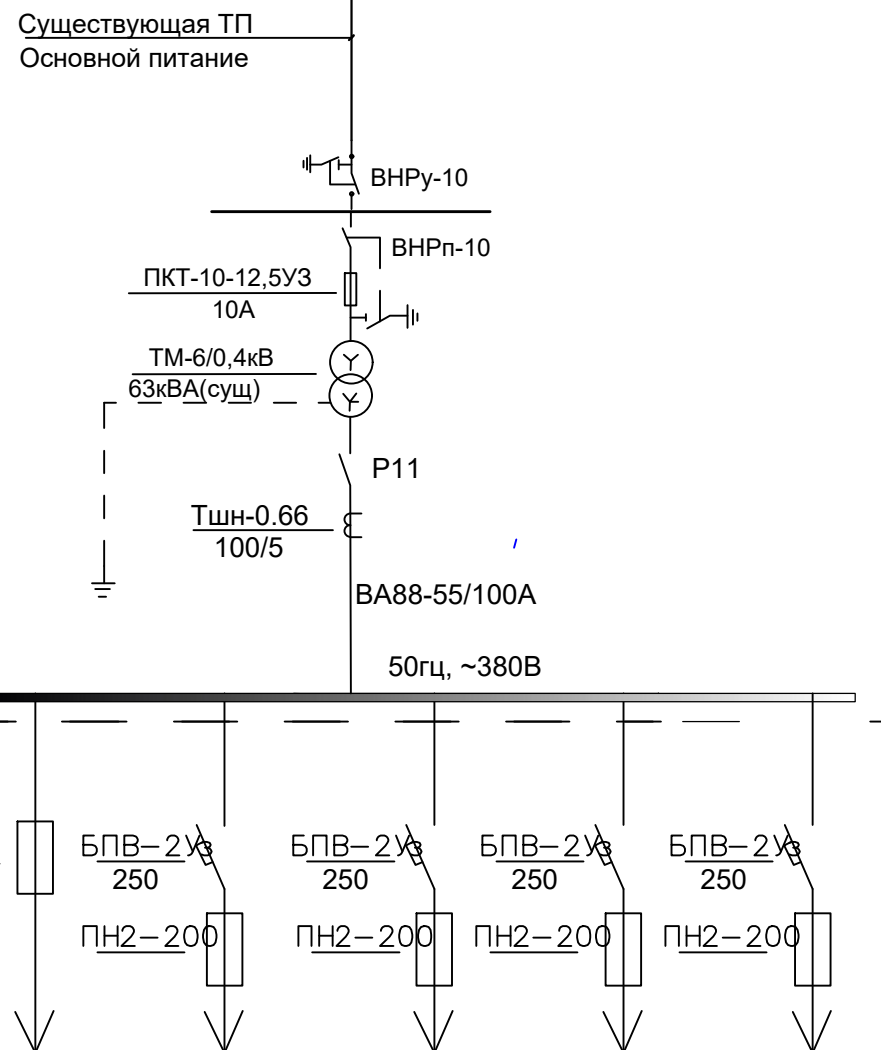

Номер отходящего фидера.	1	2	3	4-6
Расчетная мощность квт	15			
Расчетный ток, А	24.2			
Сечение провода,кабеля, мм2	АВВГ-4х10			
Длина отходящих линий	30			
Макс.длительно допустимая длина по условию отключ. 1фазных К.З	135			
Потеря напряжения, %	1.01			
№ позиции объекта на плане	ЩС.		Существующие нагрузки	
Мощность трансформатора	Sy=63кВА			

Ведомость объемов строительных и монтажных работ по ЛЭП-0.4 кВ

N n/n	Наименование	Ед. изм	Кол-во	Примечание
1	Установка автоматического выключателя типа АЗ700 на ток 40А на н/в стороне ТП	шт	1	
2	Прокладка кабеля марки АВВГ-4х10мм2	км	0.033	
3	Прокладка кабеля марки ВПП-3х16мм2	км	0.022	
4	Концевая заделка	шт	8	
5	Рытьё траншей	м3	16,5	
6	Обратная засыпка	м3	11,5	
7	Песок	м3	3,85	
8	Кирпич	шт	457	

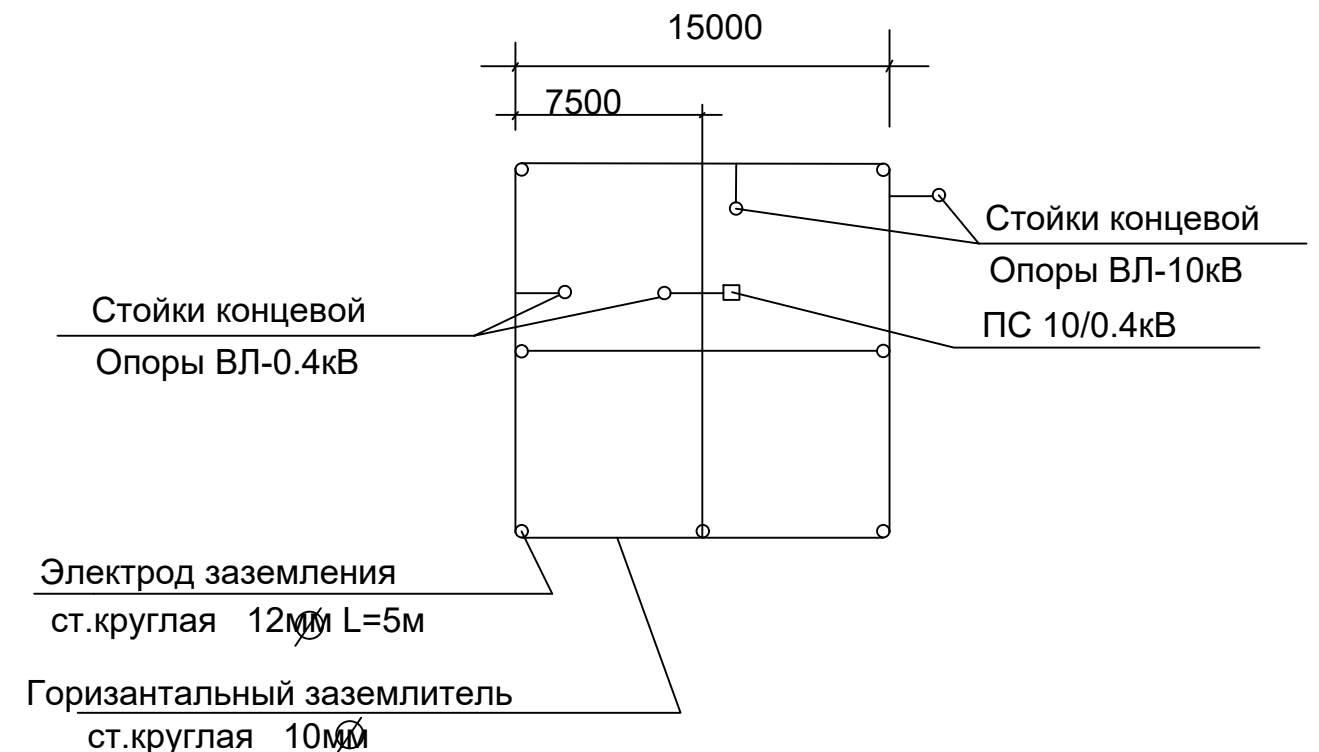

ГИП		2022 г	ЭС.		
Испол.		Строительство сетей водоснабжения и водозаборного сооружения на территории МФЙ Бойистон Кувинского района Ферганской области			
ГИП	Уринбоев Ш				
Исполн	Нумонов К	Внутриплощадочные сети 0,4 кВ.	Стадия	Лист	Листов
			РП	5	5
		Расчетно монтажная схема ПС-10-0,4кВ.	Qurilish Moliya Servis		



O'ZBEKISTON RESPUBLIKASI QURILISH VAZIRLIGI
«SHAHARSOZLIK HUJJATLARI EKSPERTIZASI»
DAVLAT UNITAR KORXONASI

Фарғона вилояти

150115 Farg'ona shahri, Al-Farg'oniy 36-uy tel 73)-244-68-81 244-68-82 mail: fergexp@rambler.ru
www.mc.uz

Holati: Ijobiy

Direktor: MADMAROV KUDRAT YAXIYADJANOVICH

Sana: 28-07-2022 yil



Yig'ma ekspert xulosasi № 53784

Obyekt nomi «Farg'ona viloyati, Quva tumani Boyiston MFY axolisini toza isimlik suvi bilan ta'minlash»

Buyurtmachi - ASR ARCHITECT PROJEKT" MCHJ

Bosh loyihachi - "Qurilish Moliya Servis" MCHJ

Litsenziya 18.11.2019y/AL-000342-sonli

Moliyalashtirish manbai - Fuqarolar tashabbusi jamg'armasi va byudjet mablag'lari xisobidan

Bosh pudratchi - Tender savdolari asosida (agar qaror qabul qiluvchi organ tomonidan belgilangan bo'lsa)

Qurilish turi Qurilish

Murojaat raqami: № 50713

1. Loyihalash uchun asos

1.1. Xalq deputatlari Quva tumani Kengashining 20.04.2022 yil kungi VI-38-77-11-156-K/22-sonli va Quva tumani xokimining 24.06.2022 yil kungi 212-11-156-Q/22-sonli Qarori.

1.2. Arxitektura va Qurilish boshqarmasi tomonidan 04.07.2022 yilda berilgan 1730-1730218-45762 -sonli Arxitektura va Rejalashtirish topshirig'i.

1.3. Quva tumani xokimi o'rinbosari I.Najmiddinov tomonidan tasdiqlangan va Farg'ona viloyati Qurilish bosh boshqarmasi Quva tumani bo'limi boshlig'i Sh.Nizomiddinov bilan kelishilgan Loyiha topshirig'i.

1.4. "O'zbekgidrogeologiya" Farg'ona PGGE tomonidan 24.04.2022 yil kuni berilgan Xulosa.

1.5. Muhandislik tarmoqlariga ulanishning texnik shartlari, muhandislik tarmoqlarini nazorat qiluvchi va foydalanuvchi manfaatdor tashkilotlar bilan kelishilgan.

2. Ekspertiza uchun taqdim etilgan materiallar

2.1. Loyixa tarkibiga ko'ra elektron yo'nalishda taqdim qilingan loyixa smeta xujjatlari.

3. Loyiha yechimlarining qisqacha mazmuni

3.1. Ishchi loyihaga doir ma'lumotlar.

Qurilish maydoni II-iqlim mintaqasiga tegishli.

Hududning seysmikligi

- 8 ball.

Qurilish maydonining seysmikligi - 8 ball.
Tuproq toifasi seysmik xususiyatiga ko'ra - II (ikkinchi).

Standart yuklar:

A) shamol - 0,38 kPa (38 kg / m²)
B) qor - 0,50 kPa (50 kg / m²)
Havoning xisobiy tashqi harorati - 14 °S

3.2. Arxitektura va qurilish qismi.

Лойиҳанинг ушбу қисмида Қува тумани Бойистон МФЙда ҳудудига 1 та янги ичимлик суви қудуғи 1 дона 25 м³ бўлган сув минорасини таъмирлаш ва сувни юмшатувчи қурулма ўрнатиш режалаштирилган.

Tik quduq konstruksiyasi

Tik quduq konstruksiyasini tanlash aniq faktorlar, qaysiki asosiylaridan biri nima maqsadda kuriliyotganligi, gidrogeologik sharoit, o'rnatilayotgan uskuna turiga bog'liq bo'ladi. Qudukga Xindiston davlatida chiqarilgan, hozirda Respublikamizda keng ko'lamda foydalanilayotgan Shakti nasos turlaridan (SP30M3)QF50-13 nasosi o'rnatish tavsiya etiladi. Suv ko'tarish trubalari diametri 76x3,5mm, o'rnatish chukurlagi 55m. Tanlangan uskuna turi, o'rnatish chukurligi va kudukni dinamik suv satxidan, tanlangan konstruksiyadan kelib chikgan xolda quyidalarni bajarish talab etiladi:

- Tik kudukni yer ustidan 120m chukurlikgacha Ø295mm burgulash.
- Qobiq trubalari Ø219x8mm 120,5m gacha yer satxidan 0,5m balandlikda bulishini xisobiga. Trubalar GOST10705 asosida, chokli yaxlit va devor qalinligi 8 mm dan kam bulmasligi zarur.
- Suv ko'taruvchi trubalarga GOST10705 asosidagi Ø76x3,5mm li chokli trubalardan foydalanish tavsiya etiladi.
- Suv qabul qiluvchi qismi (filtr) uzunligi 20m, Ø219mm trubadan (sm.filtr chizmasiga qarang).
- Filtrni taxminiy o'rnatilish oralig'i 95,0-115,0m qudukni kesim chizmasida ko'rsatilgan Montaj ishlaridan oldini joylanishi elektrokarotaj yordamida aniqlanadi.

Yer osti suvlaridan foydalanish loyixaviy quduk orqali amalaga oshiriladi, uning ulchamlari takdim etilgan gidrogeologik xulosaga va ilgari bajarilgan quduklar ma'lumotiga kura aniqlanadi.

Burg'ulush ishlaridagi vazifalar.

Tik kudkni burgulash ishlarini URB-ZAM mexanizmi yordamida zaboyni yuvish yo'li (glinali rastvor) bajariladi. Burgulash ishlari yer satxidan N=120m chuqurlikgacha Ø295mm dolotalar bilan bajariladi. Qobik trubalarini montajidan so'ng uning yon devorlarni tamponaj qilish ishlari loyixa kursatilagan chukurlikgacha bajarilishi lozim (h=80m)

3.3. *Elektr ta'minotining* - Texnik shartga muvofiq, loyihalashtirilgan inshootini elektr ta'minoti mavjud 110/35/10 kV quvvatli "Quva" p/st-si 10 kV Suvombor uzatmasidagi TP-548 quvvat KTPs- 63 kVA transformatoridan amalga oshiriladi. -10 kV elektr uzatish liniyasi SV110-3,5 tayanchlari asosida loyixalangan tayanchlar bo'ylab AC-35 simlari bilan amalga oshiriladi. RLND-10 ajratgichlarini so'nggi tayanchlarga o'rnatish rejalashtirilgan. Elektr ta'minotining ishonchliligi darajasiga ko'ra ob'yektning III toifasiga kiradi.

3.4. Qurilishda ko'zda tutilgan ishlar, konstruktiv yechimlar batafsil tushuntirish yozuvi, loyixa topshirig'i, nuqson dalolatnomasi va taqdim etilgan loyixalarda batafsil ko'rsatilgan.

4. Loyihalana yotgan ob'ektning muhandislik ta'minoti:

4.1. Muxandislik tizimlari loyiha topshirig'iga muvofiq jixozlangan. (Elektron taqdim etilgan albomlarda batafsil ko'rsatilgan).

5. Loyihani kelishilganligi to'g'risida hujjatlar.

5.1. Loyixa-smeta xujjatlarini kelishish bo'yicha Arxitektura va shaharsozlik ishchi organining 17.05.2022 yildagi 12/20-sonli Kengash xulosasi. (manfaatdor tashkilotlar bilan kelishilgan).

5.2. Davlat ekologiya ekspertizasining 22.05.2022 yildagi 539-sonli xulosasi.

6. Ekspertiza natijalari.

6.1. Ekspertiza jarayonida mutaxasislarning izohlariga muvofiq loyiha hujjatlariga quyidagi asosiy tuzatishlar va qo'shimchalar kiritildi.

6.2. Ishchi loyiha ekspertiza ko'rigiga buyurtmachining texnologik, ichki muxandislik, energiya tejamkorlik va boshqa yechimlari izoxlarsiz taqdim etilgan.

6.3. Ekspertiza jarayonida mahalliy (lokal) ekspert xulosalarining izoxlariga muvofiq kiritilgan kamchiliklar va tuzatishlar loyixachi tomonidan ko'rib chiqildi va tuzatildi. (Biriktirilgan lokal ekspertiza xulosalaridagi faylda batafsil ko'rsatib o'tilgan).

6.4. Buyurtmachi jami xarajati, obyektning materiallar qiymati, ish xaqqi 12114,89 so'm/chelchas (ijtimoiy sug'urta siz) va pudratchining boshqa xarajatlari 15% buyurtmachi xatiga asosan qabul qilindi.

Buyurtmachi tomonidan quydagi obyekt jami bo'lib 693 514,200 ming so'm taqdim etilgan.

Tekshiruv natijasiga ko'ra quydagi ko'rsatgichlar tavsiya etiladi:

Qurilish qiymati QQS siz	- 572 130,916	ming so'm
QQS 15%	- 85 819,637	ming so'm
Qurilish qiymati QQS bilan	- 657 950,553	ming so'm
Buyurtmachining xarajatlari	- 16 325,817	ming so'm
Jami obyekt qiymati QQS va buyurtmachi xarajatlari bilan	- 674 276,370	ming so'm
Iqtisod qilingan mablag'	- 19 237,830	ming so'm

6.5. Kamayish qurilish mashinalarini va mexanizm va ba'zi materiallar qiymati sozlash xisobiga amalga oshirildi .

6.6. Jixozlar qiymati buyurtmachi kompetensiyasiga kiradi

6.7. Import qilingan uskunalar va materiallarning narxi ekspertiza tomonidan ko'rib chiqilmagan.

6.8. O'zbekiston Respublikasi Vazirlar Mahkamasining 2016 yil 22 yanvardagi 15-sonli qaroriga muvofiq 4-ilo va, II bob 8-band va SHNK 1.03.06-13 da «Davlat ekspertizasiga taqdim etiladigan shaharsozlik hujjatlarining sifati uchun javobgarlik buyurtmachiga (dastlabki ma'lumotlarni loyihalashtirish jarayonida taqdim etilgan dastlabki ma'lumotlarning ishonchligi bo'yicha) va ishlab chiquvchiga (qabul qilingan loyiha qarorlari bo'yicha) yuklatiladi.

7. Xulosalar.

7.1. Farg'ona viloyati, Quva tumani Boyiston MFY axolisini toza isimlik suvi bilan ta'minlash, loyixa-smeta xujjatlari ekspertiza tekshiruv natijalarini hisobga olgan holda ko'rib chiqib, tasdiqlashga tavsiya etiladi.

7.2. Vazirlar Mahkamasining 11.06.2003 yildagi 261-sonli qarori va SHNK 4.01.16-09 ga muvofiq, tanlov savdolarini o'tkazish uchun ob'yektning qiymati buyurtmachi tomonidan belgilanadi.

7.3. Ko'rsatilgan narxni tanlov savdolari uchun qabul qilish to'g'risida buyurtmachi qaror qabul qiladi.

Bosh mutaxassis: TASHTEMIROVA SHOXISTA MAXAMATJONOVNA