

«УТВЕРЖДАЮ»

Начальник Ташкентское областное

управление транспорта



С.Шокосимов

ОТБОР НАИЛУЧШЕГО ПРЕДЛОЖЕНИЯ

Техническое задание на строительство остановок по перечню

- 1.Ташкент вилояти Ангрен шаҳар” Улугбек МФЙ”
- 2.Бекобод шаҳар” Обод турмуш”
- 3.Нурафшон шаҳар “Оппок “МФЙ
- 4.Олмалик шаҳар “Теракли”МФЙ
- 5.Охангарон шаҳар “Курган” МФЙ
- 6.Бекобод тумани “Бунёдкор“МФЙ
- 7.Бука тумани “Коракудук” МФЙ
- 8.Бустонлик тумани “Чимбойлик” МФЙ
- 9.Куйичирчик тумани “Жумагул” МФЙ
- 10.Оккургон тумани “Элтамгали” МФЙ
- 11.Паркент тумани “Кизилсой” МФЙ
- 12.Пискент тумани “Октом” МФЙ
- 13.Уртачирчик тумани “Халқобод” МФЙ
- 14.Чиноз тумани “Исломобод” МФЙ
- 15.Чиноз тумани “Сутчилар” МФЙ
- 16.Янгийул тумани “Миршкор” МФЙ

Заказчик: Ташкентское областное управление транспорта

Ташкент – 2022 г.

ОГЛАВЛЕНИЕ

- I. Инструкция для участника отбора, сокращенно ИУО;**
- II. Информационная таблица отборов, сокращенно ИТО;**
- III. Техническая часть**
- IV. Ценовая часть**
- V. Проект договора**

I. ИНСТРУКЦИЯ ДЛЯ УЧАСТНИКА ОТБОРА (ИУО)

- 1 **Общие положения.**
- 1.1 Настоящая закупочная документация по тендеру (далее – тендерная документация) разработана в соответствии с требованиями Закона Республики Узбекистан «О государственных закупках» от 22.04.2021 г. № ЗРУ-684.
Постановление Президента Республики Узбекистан от 25.07.2022 года ПП-332 «О мерах по дальнейшему совершенствованию порядка проведения экспертизы предпроектной документации инвестиционных и инфраструктурных проектов, закупочной документации по тендеру, технического задания на государственную закупку и договоров».
- 1.2 Ташкентское областное управление транспорта является заказчиком (далее «Заказчик») отбора.
Адрес «Заказчика»: Уртачирчк тумани ,ул. Бекшох 189
Ташкент обл 111503, Узбекистан Тел.: (99) 797-40-04
Реквизиты
«Заказчика»:
Ташкентское областное управление транспорта
Уртачирчк тумани
Ташкент обл , Узбекистан.
ИНН 306333174 ОКЭД: 84112
Казначейство Министерства финансов Республики Узбекистан
Л/С (узбекские суммы):
302021860274017065100110020,
302021860274017065100110021,
302021860274017065100110022,
302021860274017065100110023,
302021860274017065100110024,
301821860274017065200110062
301821860274017065200110063
301821860274017065200110064
301821860274017065200110065
301821860274017065200110067
301821860274017065200110068
301821860274017065200110069
301821860274017065200110070
301821860274017065200110071
301821860274017065200110072
301821860274017065200110073

Центральный банк Ташкентский городской расчётно-кассовый центр г.Ташкент РКЦ ЦБРУз по г. Ташкент р/с: 23402000300100001010
МФО 00014 ИНН: 201 122 919

- 1.3 Контактное лицо Заказчика:
Гулямов Б, Тел.: (99) 797-40-04
- 1.4 Договородержатель: Ташкентское областное управление транспорта
Отбор проводится Отборной комиссией, созданной Заказчиком, в составе не менее 6 членов.
- 1.5 Любая документация и информация, представленная участником отбора, является конфиденциальной и не сообщается лицам, официально не имеющим отношения к данному отбору.
- 2 Язык отбора.**
- 2.1 Отборное предложение и вся связанная с ним корреспонденция, и документация, которые осуществляются участником и заказчиком, должны быть на языке, указанном в ИТО. Отборное предложение, может быть на другом языке при условии, что к ней будет приложен точный перевод на узбекском или русском языке. В случае разночтения в тексте отборного предложения, когда используется более чем один язык, узбекский или русский язык считается преобладающим.
- 3 Состав отборной документации.**
- 3.1 Настоящая отборная документация состоит из инструкции для участника отбора, включая ИТО, технического задания и проекта договора, вложения и приложения.
- 3.2. Участник должен представить отборную документацию в электронном виде.
- 4. Стоимость работ, услуг, срок действия и валюта отборного предложения, предполагаемый срок работ и условия выполнения работ.**
- 4.1 Стоимость указывается в ИТО.
- 4.2 Товар должен быть поставлен не позднее срока, указанного в ИТО.
- 4.3 Участник не вправе указывать иные условия выполнения работ и финансирования, не предусмотренные условиями отбора.
- 4.4 Заказчик вправе принять обоснованное решение о внесении изменений в отборную документацию не позднее, чем за три дня до даты окончания срока подачи отборных предложений.
- 5. Внесение изменений в отборную документацию.**
- 5.1 Изменения наименования, спецификации и технических требований, а также предельной стоимости работ, не допускаются. При этом срок окончания подачи отборных предложений в этом отборе должен быть продлен не более чем на десять дней. Одновременно с этим вносятся изменения в объявление о проведении отбора, если была изменена информация, указанная в объявлении.

- 5.2 После завершения срока подачи отборных предложений, внесение изменений в условия отбора не допускается.
- 5.3 Все изменения в отборную документацию (условия отбора) вносятся заказчиком и размещаются на специальном информационном портале со дня их внесения, но не позднее, чем за три дня до даты окончания срока подачи отборных предложений.
- 5.4 Все изменения считаются неотъемлемой частью отборной документации.
- 5.5 Участник отбора вправе направить заказчику запрос о даче разъяснения положений отборной документации не позднее срока, указанного в ИТО. В течение двух рабочих дней с даты поступления указанного запроса, заказчик обязан направить в установленной форме разъяснения положений отборной документации, не позднее, чем за два дня до даты окончания срока подачи предложений. Разъяснения положений отборной документации не должны изменять ее сущность.
- 6. Разъяснения и уточнения участникам, внесение изменений и/или отзыв и продление сроков подачи отборных предложений.**
- 6.1 Участник отбора вправе направить заказчику запрос через открытый электронный чат, но не более чем за два дня до крайнего срока подачи заявок, согласно ИУО.
- 6.2 Ответы на обращение по запросу участника размещаются на специальном информационном портале государственной закупки в течение 2 рабочих дней, при условии, что настоящий запрос поступил к заказчику не позднее 2-рабочих рабочих дней от крайнего срока подачи предложений.
- 6.3 Заказчик вправе не отвечать на запросы участников, поступившие позже установленного срока.
- 6.4 До окончания срока подачи отборных предложений, участник по собственной инициативе вправе внести изменения или представить дополнения в свое ранее представленное отборное предложение.
- 6.5 В случае внесения изменений или дополнений в свое ранее представленное отборное предложение, участник должен до окончания срока подачи отборных предложений представить изменения или дополнения в соответствии с требованиями главы 5 с пометкой «изменения» или «дополнения».
- 6.6 Изменения или дополнения, внесенные в отборное предложение после завершения срока подачи отборных предложений, не принимаются.
- 6.7 Участник вправе отозвать свое отборное предложение до окончания срока подачи отборных предложений.
- 7. Рассмотрение и оценка отборных предложений.**
- 7.1 Срок рассмотрения и оценки предложений участников отбора не может превышать десять дней с момента окончания подачи предложений.

- 7.2 В случае установления недостоверности информации, содержащейся в документах, представленных участником отбора, закупочная комиссия вправе отстранить такого участника от участия в отборе на любом этапе закупочной процедуры.
- 7.3 Для рассмотрения и оценки отборных предложений закупочная комиссия вправе создать оценочную группу и/или привлечь независимых экспертов. При этом оценочной группе или независимым экспертам ставятся конкретные задания, и назначается срок для их исполнения.
- 7.4 Оценочная группа и/или независимые эксперты в срок, в соответствии с заданием закупочной комиссии должны изучить документы и представить соответствующий отчет или заключение.
- 7.5 В целях правильного изучения предложения, его оценки и сравнения с другими предложениями, закупочная комиссия и/или оценочная группа через заказчика может запросить от участника дополнительные пояснения по его предложению. Запрос для разъяснений и ответ должны быть выполнены в письменной форме. В процессе разъяснения не допускаются какие-либо изменения по сути предложения.
- 7.6 Закупочная комиссия примет во внимание финансовые, технические и производственные возможности участника отбора. Решение закупочной комиссии будет основано на изучении данных участника, представленных им, а также другой подобной информации, которая будет сочтена необходимой и относящейся к предмету отбора.
- 7.7 Предложение, определенное как существенно не отвечающее требованиям отборной документации, будет отклонено и не может быть откорректировано.
- 7.8 Закупочная комиссия вправе не принимать во внимание несущественные недочеты и неточности в отборных предложениях, если они не влияют на рейтинг других участников отбора.
- 7.9 **Не допускаются к участию в отборе участники:**
- а) находящиеся в стадии реорганизации, ликвидации или банкротства, на имущество которых наложен арест, а также имеющие непосредственную организационно-правовую или финансовую зависимость друг от друга, выраженную в форме актов учредительства, финансового участия, холдинга и других форм;
 - б) учрежденные менее 6 месяцев до объявления конкурса;
 - в) находящиеся в состоянии судебного или арбитражного разбирательства с заказчиком;
 - г) в случае отсутствия у них лицензии (если предусмотрено в ИТО);

- д) зарегистрированные в государствах или на территориях, предоставляющих льготный налоговый режим и/или не предусматривающих раскрытие и предоставление информации при проведении финансовых операций (оффшорные зоны), а также на счета нерезидентов в банках, находящихся в оффшорных зонах;
- з) находящиеся в Едином реестре недобросовестных исполнителей;
- е) имеющиеся задолженности по уплате

7.10 **В соответствии с требованиями отборной документации оценка отборных предложений и определение победителя отбора производятся на основании:**

- а) критериев, изложенных в ИТК отборной документации;
- б) соответствия предложенных цен пределам установленной заказчиком стоимости предмета отбора.
- в) Закупочная комиссия проводит обоснованную оценку отборных предложений и определяет победителя отбора или вправе принять иное решение.

7.11 Вся информация, касающаяся рассмотрения и оценки отборных предложений, является конфиденциальной и не подлежит разглашению.

7.12 Предложения, превышающие предельную стоимость, указанную в ИТО будут отклонены. Остальные предложения будут изучаться, и оцениваться на предмет их полноты, соответствия требованиям заказчика, наличия арифметических ошибок.

7.13 Предложения с арифметическими ошибками, должны быть исправлены участником отбора в соответствии с требованиями закупочной комиссии. В случае отказа участника исправить ошибки в своем отборном предложении на условиях, предложенных закупочной комиссией, предложение такого участника будет отклонено.

7.14 Победителем признается участник отбора, предложивший лучшие условия исполнения договора на основе критериев и требований, указанных в отборной документации и предложении.

7.15 Участник отбора, объявленный по решению закупочной комиссии победителем отбора, получит от заказчика соответствующее письменное извещение.

8. Заключение договора.

8.1 Заказчик имеет право вступать в переговоры с победителем отбора о снижении цены.

8.2 Проект договора является предварительный, ее условия могут подлежать изменению по согласованию сторон в частях, не противоречащих условиям отбора.

8.3 В случае, если одна из сторон не согласна с предложениями другой стороны, то договор заключается

на условиях, предусмотренных настоящей отборной документацией.

8.4 Победитель отбора должен подписать и оформить договор в двух экземплярах и вернуть его заказчику в течение десяти календарных дней после получения уведомления.

8.5 Несвоевременное подписание договора победителем может расцениваться как отказ от заключения договора. В этом случае будет рассматриваться приемлемое предложение следующего (резервного – занявшее второе место по итогу оценки) участника отбора.

8.6 Протокол рассмотрения и оценки отборных предложений подписывается закупочной комиссией, и выписка из него публикуется на специальном информационном портале в течении трех рабочих дней со дня его подписания.

9. Заключительные положения

9.1 **отбор может быть объявлен закупочной комиссией не состоявшимся, если:**

а) до момента окончания срока подачи предложений не поступило ни одно отборное предложение;

б) на участие в отборе представлены отборные предложения менее двух участников;

д) по результатам рассмотрения предложений закупочная комиссия отклонила все предложения

9.2 В случае если отбор не состоялся, заказчик обязан провести закупочную процедуру повторно на тех же условиях и с теми же критериями и требованиями к работам. При необходимости изменения условий, критериев оценки и требований к работам по отборной документации закупочная комиссия принимает соответствующее решение.

9.3 Споры, связанные с проведением отбора, разрешаются в порядке, установленном законодательством.

II. ИНФОРМАЦИОННАЯ ТАБЛИЦА ОТБОРОВ (ИТО)

Данный раздел включает в себя специальные положения, касающиеся предмета отбора, и дополняющие информацию или требования, приведенные в других разделах отборной документации.

№ ИУК	Наименование раздела	Пояснения к разделам
1.2	Заказчик:	Ташкентское областное управление транспорта
	Предмет конкурса:	Строительства 16 остановок по перечню
	Номер конкурса:	№ 1
1.2	Адрес и контакты Заказчика:	Адрес «Заказчика»: Уртачирчик тумани , ул. Бекшох 189, Ташкент обл 111503, Узбекистан Тел.: (99) 797-40-04
	Предельная стоимость отбора	Общая сумма договора составляет 347027568 (Триста сорок семь миллионов двадцать семь тысяч пятьсот шестьдесят восемь) сум из них за каждую остановку сумма составляет 21689223 (Двадцать один миллион шестьсот восемьдесят девять тысяч двести двадцать три сум)
1.3	Контактное лицо:	Контактное лицо Заказчика: Гулямов Б , Тел.: (99) -797-40-04
	Объявление о отборе опубликовано:	Специальный информационный портал: www.e-tender.uzex.uz
2	Язык конкурса:	Русский
	Подача отборных предложений:	Онлайн
7.1	Срок действия отборного предложения:	5 дней с даты окончания отбора
	Валюта отборного предложения:	Узбекские суммы
	Срок выполнения работ	В течение 2022 года
	Сроки обращения участников за разъяснениями к отборной документации:	2 дней до даты окончания срока подачи отборного предложения
3	Необходимые документы на участие в отборе:	При необходимости Наличие разрешительных документов (лицензия)
10	Критерии, суб-критерии и система оценок для оценки полного технического предложения:	<ol style="list-style-type: none"> 1. Опыт работы по специальности не менее 15 лет 2.Рекомендационное письмо от 5 государственных учреждений 3. Финансовый результат организации за 3 года 4.Справка с банка о том что не имеется банкротства 5.Имеет спецтехнику на балансе и перечислит перечень имеющиеся техники . 6 Имеет профессиональных групп работников с подтверждающими документами. 7.Справка с налоговой инспекции о том что нет задолжности .

III. ТЕХНИЧЕСКАЯ ЧАСТЬ

ОСНОВНЫЕ ТЕХНИЧЕСКИЕ УСЛОВИЯ

Количество, перечень и технические характеристики услуг по отборным предложениям указаны в Техническом задании, которое является неотъемлемой частью настоящей отборной документации (далее «Техническое задание»).

Предлагаемые и поставляемые Участником отборных предложения Услуги должны обладать и соответствовать характеристикам не ниже указанных в Техническом задании.

Участники в своем предложении должны представить удовлетворительную техническую документацию для установления соответствия техническим характеристикам.

Документальное свидетельство соответствия услуг отборной документации должно быть представлено в форме описания, инструкций или брошюр (каталогов) на русском или узбекском языке и должно представлять:

детальное описание основных технических характеристик предлагаемых услуг; комментарии по всем пунктам технических характеристик, сделанных Заказчиком,

демонстрирующие полное соответствие услуг этим данным; участники отборных предложения должны иметь в виду, что возможные ссылки на предложения торговые марки и номера стандартов, форму упаковки, указанные в техническом задании (характеристиках), имеют описательный, а не ограничительный характер.

Участники отборных предложения могут представить на рассмотрение альтернативные стандартные торговые марки и/или номера стандартов в своих предложениях, при условии, если отборная комиссия убедится, что они эквивалентны или лучше названных в Техническом задании характеристик.

IV. ЦЕНОВАЯ ЧАСТЬ

1	Предельная стоимость проекта	Предельная стоимость услуг составляет 347027568 (Триста сорок семь миллионов двадцать семь тысяч пятьсот шестьдесят восемь) сум
2	Источник финансирования	бюджетные средства
3	Условия оплаты для участников	Предварительная оплата в размере 30 % от общей суммы договора производится в течение 10 (десяти) банковских дней с даты включения информации о договоре в реестр договоров в соответствии с законом РУз «О государственных закупках» (ст. 41).
4	Валюта платежа	Узбекский сум
5	Сроки поставки	В течение 7 дней 2022 года
6	Срок действия отборного предложения	не менее 10 дней со дня окончания представления отборных предложений.

<p align="center">«СОГЛАСОВАНО»</p> <p>Начальник управления Транспорта Ташкентской области Министерства Транспорта Республики Узбекистан «<u>17</u>» <u>сентября</u> 2022г.</p>	<p align="center">«УТВЕРЖДАЮ»</p> <p>Директор ООО «NAFIS LOYIHA» Касымходжаев С.С. «<u>17</u>» <u>сентября</u> 2022г.</p>
--	--



ЗАДАНИЕ НА ПРОЕКТИРОВАНИЕ

По объекту: Эскизный проект по строительству автобусных остановок под заказ
Управления транспорта Ташкентской области Министерства транспорта Республики
Узбекистан расположенных по адресу выданных протоколом министерства.

Директор ООО «NAFIS LOYIHA»



Касымходжаев С.С.

Ташкент-2022 г.

№ п/п	Перечень основных данных и требований	Содержание основных данных и требований
1	Наименование объекта по титулу	Эскизный проект по строительству автобусных остановок под заказ Управления транспорта Ташкентской области Министерства транспорта Республики Узбекистан расположенных по адресу выданных протоколом министерства.
2	Место строительства (район, улица)	<ul style="list-style-type: none"> - Ташкентская область, город Ангрен, «Улугбек» МФЙ; - Ташкентская область, город Бекобод, «Обод турмуш» МФЙ; - Ташкентская область, город Нурафшон, «Оппок» МФЙ; - Ташкентская область, город Олмалик, «Теракли» МФЙ; - Ташкентская область, город Охангарон, «Курган» МФЙ; - Ташкентская область, Бекабадский район, «Бунедкор» МФЙ; - Ташкентская область, район Бука, «Кораудук» МФЙ; - Ташкентская область, Бостанликский район, «Чимбойлик» МФЙ; - Ташкентская область, Куйичирчикский район, «Жумагул» МФЙ; - Ташкентская область, Аккурганский район, «Элтамгали» МФЙ; - Ташкентская область, Паркентский район, «Кизилсой» МФЙ; - Ташкентская область, Пискентский район, «Октом» МФЙ; - Ташкентская область, Уртачирчикский район, «Халқобод» МФЙ; - Ташкентская область, Чиназский район, «Исломобод» МФЙ; - Ташкентская область, Чиназский район, «Сутчилар» МФЙ; - Ташкентская область, Янгиюльский район, «Миришкор» МФЙ;
3	Основание для проектирования	<ul style="list-style-type: none"> - Договор №524345 08.08.2022года; - Договор №528056 10.08.2022года; - Договор №528175 10.08.2022года; - Договор №529299 10.08.2022года; - Договор №529300 10.08.2022года; - Договор №529301 10.08.2022года; - Договор №529302 10.08.2022года; - Договор №529328 10.08.2022года; - Договор №529329 10.08.2022года; - Договор №529348 10.08.2022года; - Договор №529350 10.08.2022года; - Договор №529351 10.08.2022года; - Договор №529352 10.08.2022года; - Договор №529353 10.08.2022года; - Договор №540447 13.08.2022года; - Договор №540448 13.08.2022года;
4	Стадийность проектирования	Работы выполняется по утвержденному дефектному акту
5	Вид строительства	Новое строительство
6	Заказчик	Узбекистон Республикаси Транспорт вазирлиги Тошкент вилояти Транспорт бошкармаси

	проектная организация	ООО «НАФИС ЛОЙНА» г. Ташкент.
8	Подрядная организация	Определяется заказчиком
9	Сроки начало и окончания строительства	Определяется заказчиком
11	Источник финансирования	Бюджетные средства
12	Градостроительные требования	Решение генерального плана, благоустройства, озеленение и баланс территории предусмотреть согласно ШНК 2.07.01-03 «Градостроительство, планировка развития застройки территории городских и сельских населенных пунктов»
13	Основные здания и сооружения	Работы выполняются по дефектному акту.
14	Требования к инженерным сетям	Не требуется
15	Требования к благоустройству.	Не требуется
16	Требования по обеспечению условий жизнедеятельности инвалидов	Не требуется
17	Объем ПСД, выдаваемой заказчику	- Сметная документация – 1 экз. - электронная версия.
18	Особые условия для проектирования.	Не требуется
19	Указания о необходимости предварительных согласований с заинтересованными организациями	Эскизный и рабочий проект согласовать с заказчиком, на «Шахарсозлик хужжатларини келишиш» ДУК. Согласования с другим заинтересованным организациям производит заказчик

ГИП ООО «НАФИС ЛОЙНА»



Касымходжаев С.С.

РЕКОМЕНДУЕМАЯ СТОИМОСТЬ ОБЪЕКТА В ТЕКУЩИХ ЦЕНАХ

**Эскизный проект по строительству автобусных остановок под заказ
Управления транспорта Ташкентской области Министерства транспорта
Республики Узбекистан расположенных по адресу: Ташкентская область,
город Ангрен, «Улугбек» МФЙ; Ташкентская область, город Бекобод,
«Обод турмуш» МФЙ; Ташкентская область, город Нурафшон, «Оппок»
МФЙ; Ташкентская область, город Олмалик, «Теракли» МФЙ;
Ташкентская область, город Охангарон, «Курган» МФЙ; Ташкентская
область, Бекабадский район, «Бунедкор» МФЙ; Ташкентская область,
район Бука, «Кораудук» МФЙ; Ташкентская область, Бостанликский
район, «Чимбойлик» МФЙ; Ташкентская область, Куйичирчикский
район, «Жумагул» МФЙ; Ташкентская область, Аккурганский район,
«Элтамгали» МФЙ; Ташкентская область, Паркентский район,
«Кизилсой» МФЙ; Ташкентская область, Пискентский район, «Октом»
МФЙ; Ташкентская область, Уртачирчикский район, «Халкобод» МФЙ;
Ташкентская область, Чиназский район, «Исломобод» МФЙ;
Ташкентская область, Чиназский район, «Сутчилар» МФЙ; Ташкентская
область, Янгиюльский район, «Миришкор» МФЙ;**

№ПП	НАИМЕНОВАНИЕ ЗАТРАТ	ЦЕНА (ВСЕГО)
1	2	3
1	ЗАТРАТЫ НА ОБОРУДОВАНИЕ, МЕБЕЛЬ И ИНВЕНТАРЬ	0
2	ЗАТРАТЫ НА СТРОИТЕЛЬНЫЕ МАТЕРИАЛЫ, ИЗДЕЛИЯ И КОНСТРУКЦИИ	14 594 989
3	ЗАТРАТЫ НА ОСНОВНУЮ ЗАРАБОТНУЮ ПЛАТУ С УЧЕТОМ НАЧИСЛЕНИЙ НА СОЦИАЛЬНОЕ СТРАХОВАНИЕ	1 083 568
4	ЗАТРАТЫ НА ЭКСПЛУАТАЦИЮ МАШИН И МЕХАНИЗМОВ	170 345
5	ТРАНСПОРТНЫЕ УСЛУГИ (ПЕРЕВОЗКА МУСОРА И ГРУНТА)	0
6	ИТОГО ПРЯМЫЕ ЗАТРАТЫ НА ОДИН ОБЪЕКТ:	15 848 902
7	ПРОЧИЕ ЗАТРАТЫ И РАСХОДЫ ПОДРЯДЧИКА - 19,0%	3 011 291
9	ВСЕГО СТОИМОСТЬ СТРОИТЕЛЬСТВА ОДНОГО ОБЪЕКТА В ТЕКУЩИХ ЦЕНАХ	18 860 194
7	НДС - 15%	2 829 029
9	ВСЕГО СТОИМОСТЬ СТРОИТЕЛЬСТВА ОДНОГО ОБЪЕКТА В ТЕКУЩИХ ЦЕНАХ	21 689 223
10	ВСЕГО СТОИМОСТЬ СТРОИТЕЛЬСТВА ШЕСТНАДЦАТИ ОБЪЕКТОВ В ТЕКУЩИХ ЦЕНАХ	347 027 568

<p>«СОГЛАСОВАНО» Начальник управления Транспорта Ташкентской области Министерства Транспорта Республики Узбекистан « 27 » 2022г.</p> 	<p>«УТВЕРЖДАЮ» Директор ООО «NAFIS LOYUNA» Касымходжаев С.С. « 27 » 2022г.</p> 
---	--

ЛОКАЛЬНАЯ РЕСУРСНАЯ СМЕТА

Эскизный проект по строительству автобусных остановок под заказ Управления транспорта Ташкентской области Министерства транспорта Республики Узбекистан расположенных по адресу: Ташкентская область, город Ангрен, «Улугбек» МФЙ; Ташкентская область, город Бекобод, «Обод турмуш» МФЙ; Ташкентская область, город Нурафшон, «Оппок» МФЙ; Ташкентская область, город Олмалик, «Теракли» МФЙ; Ташкентская область, город Охангарон, «Курган» МФЙ; Ташкентская область, Бекабадский район, «Бунедкор» МФЙ; Ташкентская область, район Бука, «Кораудук» МФЙ; Ташкентская область, Бостанликский район, «Чимбойлик» МФЙ; Ташкентская область, Куйичирчикский район, «Жумагул» МФЙ; Ташкентская область, Аккурганский район, «Элтамгали» МФЙ; Ташкентская область, Паркентский район, «Кизилсой» МФЙ; Ташкентская область, Пискентский район, «Октом» МФЙ; Ташкентская область, Уртачирчикский район, «Халқобод» МФЙ; Ташкентская область, Чиназский район, «Исомобод» МФЙ; Ташкентская область, Чиназский район, «Сутчилар» МФЙ; Ташкентская область, Янгиульский район, «Миришкор» МФЙ;

№ п.п.	Шифр номера нормативов и коды ресурсов	Наименование работ и затрат	Единица измерения	Количество	
				на единицу измерения	по проектным данным
1	2	3	4	5	6
1	E1101-014-02	УСТРОЙСТВО ПОЛОВ БЕТОННЫХ ТОЛЩИНОЙ 150 ММ	100М2	0,1500	
1.1	1	ЗАТРАТЫ ТРУДА РАБОЧИХ-СТРОИТЕЛЕЙ(4:1)	ЧЕЛ.-Ч	33,5	5,025
1.2	1381	КОМПЛЕКСЫ ВАКУУМНЫЕ ТИПА СО-177	МАШ.-Ч	12,18	1,827
1.3	9219	ВОДА	М3	0,5	0,075
1.4	36114	ПИЛОМАТЕРИАЛЫ ХВОЙНЫХ ПОРОД ДОСКИ ОБРЕЗНЫЕ ДЛИНОЙ 2-3,75 М. ШИРИНОЙ 75-150 ММ, ТОЛЩИНОЙ 25 ММ IV СОРТА	М3	0,11	0,0165
1.5	45024	БЕТОН ТЯЖЕЛЫЙ МАРКА ПО ПРОЕКТУ	М3	15,3	2,295
2	E0903-002-01	МОНТАЖ КОЛОНН ОДНОЭТАЖНЫХ И МНОГОЭТАЖНЫХ ЗДАНИЙ И КРАНОВЫХ ЭСТАКАД ВЫСОТОЙ ДО 25 М ЦЕЛЬНОГО СЕЧЕНИЯ МАССОЙ ДО 1,0 Т	Т	0,1320	
2.1	1	ЗАТРАТЫ ТРУДА РАБОЧИХ-СТРОИТЕЛЕЙ(3,6:1)	ЧЕЛ.-Ч	10,47	1,38225
2.3	715	КРАНЫ КОЗЛОВЫЕ ПРИ РАБОТЕ НА МОНТАЖЕ ТЕХНОЛОГИЧЕСКОГО ОБОРУДОВАНИЯ 32 Т	МАШ.-Ч	0,1	0,013202
2.4	762	КРАНЫ НА АВТОМОБИЛЬНОМ ХОДУ ПРИ РАБОТЕ НА ДРУГИХ ВИДАХ СТРОИТЕЛЬСТВА 10 Т	МАШ.-Ч	0,2	0,026404
2.5	786	КРАНЫ НА ГУСЕНИЧНОМ ХОДУ ПРИ РАБОТЕ НА ДРУГИХ ВИДАХ СТРОИТЕЛЬСТВА 25 Т	МАШ.-Ч	1,61	0,212552
2.6	1147	МАШИНЫ ШЛИФОВАЛЬНЫЕ ЭЛЕКТРИЧЕСКИЕ	МАШ.-Ч	0,09	0,011882
2.7	1513	ПРЕОБРАЗОВАТЕЛИ СВАРОЧНЫЕ С НОМИНАЛЬНЫМ СВАРОЧНЫМ ТОКОМ 315-500 А	МАШ.-Ч	1,1	0,145222
2.8	2509	АВТОМОБИЛИ БОРТОВЫЕ ГРУЗОПОДЪЕМНОСТЬЮ ДО 5 Т	МАШ.-Ч	0,31	0,040926
2.9	2577	АППАРАТЫ ДЛЯ ГАЗОВОЙ СВАРКИ И РЕЗКИ	МАШ.-Ч	1,01	0,13334
2.10	30322	БОЛТЫ СТРОИТЕЛЬНЫЕ С ГАЙКАМИ И ШАЙБАМИ	Т	0,00015	0,00002
2.11	30407	ГВОЗДИ СТРОИТЕЛЬНЫЕ	Т	0,00001	0,000001
2.12	31419	ГРУНТОВКА ГФ-021 КРАСНО-КОРИЧНЕВАЯ	Т	0,00031	0,000041
2.13	31524	РАСТВОРИТЕЛЬ МАРКИ Р-4	Т	0,0006	0,000079
2.14	32524	КАТАНКА ГОРЯЧЕКАТАНАЯ В МОТКАХ ДИАМЕТРОМ 6,3-6,5 ММ	Т	0,00003	0,000004
2.15	34241	КИСЛОРОД ТЕХНИЧЕСКИЙ ГАЗООБРАЗНЫЙ	М3	0,7	0,092414
2.16	35310	ЭЛЕКТРОДЫ ДИАМЕТРОМ 4 ММ Э42	Т	0,0004	0,000053
2.17	35504	КАНАТЫ ПЕНЬКОВЫЕ ПРОПИТАННЫЕ	Т	0,0001	0,000013
2.18	36023	ПИЛОМАТЕРИАЛЫ ХВОЙНЫХ ПОРОД БРУСКИ ОБРЕЗНЫЕ ДЛИНОЙ 4-6,5 М. ШИРИНОЙ 75-150 ММ. ТОЛЩИНОЙ 40-75 ММ I СОРТА	М3	0,00103	0,000136
2.19	44897	ШЛИФКРУГИ	ШТ	0,02	0,00264
2.20	45077	ПРОПАН-БУТАН, СМЕСЬ ТЕХНИЧЕСКАЯ	КГ	0,21	0,027724
2.21	50756	ОТДЕЛЬНЫЕ КОНСТРУКТИВНЫЕ ЭЛЕМЕНТЫ ЗДАНИЙ И СООРУЖЕНИЙ С ПРЕОБЛАДАНИЕМ ГОРЯЧЕКАТАНЫХ ПРОФИЛЕЙ, СРЕДНЯЯ МАССА СБОРОЧНОЙ ЕДИНИЦЫ СВЫШЕ 0,1 ДО 0,5 Т	Т	0,0004	0,000053
3		ПРОФИЛЬ МЕТАЛЛИЧЕСКИЙ 80Х4ММ	Т	0,1320	

1	2	3	4	5	6
4	Е0903-002-12	МОНТАЖ БАЛОК, РИГЕЛЕЙ ПЕРЕКРЫТИЯ, ПОКРЫТИЯ И ПОД УСТАНОВКУ ОБОРУДОВАНИЯ МНОГОЭТАЖНЫХ ЗДАНИЙ ПРИ ВЫСОТЕ ЗДАНИЯ ДО 25 М	Т	0,1120	
4.1	1	ЗАТРАТЫ ТРУДА РАБОЧИХ-СТРОИТЕЛЕЙ(4.4:1)	ЧЕЛ.-Ч	18,25	2,04327
4.3	693	КРАНЫ БАШЕННЫЕ ПРИ РАБОТЕ НА МОНТАЖЕ ТЕХНОЛОГИЧЕСКОГО ОБОРУДОВАНИЯ 25-75 Т	МАШ.-Ч	0,68	0,076133
4.4	715	КРАНЫ КОЗЛОВЫЕ ПРИ РАБОТЕ НА МОНТАЖЕ ТЕХНОЛОГИЧЕСКОГО ОБОРУДОВАНИЯ 32 Т	МАШ.-Ч	1,68	0,188093
4.5	762	КРАНЫ НА АВТОМОБИЛЬНОМ ХОДУ ПРИ РАБОТЕ НА ДРУГИХ ВИДАХ СТРОИТЕЛЬСТВА 10 Т	МАШ.-Ч	0,21	0,023512
4.6	1147	МАШИНЫ ШЛИФОВАЛЬНЫЕ ЭЛЕКТРИЧЕСКИЕ	МАШ.-Ч	0,16	0,017914
4.7	1513	ПРЕОБРАЗОВАТЕЛИ СВАРОЧНЫЕ С НОМИНАЛЬНЫМ СВАРОЧНЫМ ТОКОМ 315-500 А	МАШ.-Ч	0,48	0,053741
4.8	2509	АВТОМОБИЛИ БОРТОВЫЕ ГРУЗОПОДЪЕМНОСТЬЮ ДО 5 Т	МАШ.-Ч	0,31	0,034708
4.9	2577	АППАРАТЫ ДЛЯ ГАЗОВОЙ СВАРКИ И РЕЗКИ	МАШ.-Ч	2,38	0,266465
4.10	30322	БОЛТЫ СТРОИТЕЛЬНЫЕ С ГАЙКАМИ И ШАЙБАМИ	Т	0,0031	0,000347
4.11	30407	ГВОЗДИ СТРОИТЕЛЬНЫЕ	Т	0,00001	0,000001
4.12	31419	ГРУНТОВКА ГФ-021 КРАСНО-КОРИЧНЕВАЯ	Т	0,00031	0,000035
4.13	31524	РАСТВОРИТЕЛЬ МАРКИ Р-4	Т	0,0006	0,000067
4.14	32524	КАТАНКА ГОРЯЧЕКАТАНАЯ В МОТКАХ ДИАМЕТРОМ 6,3-6,5 ММ	Т	0,00003	0,000003
4.15	34241	КИСЛОРОД ТЕХНИЧЕСКИЙ ГАЗООБРАЗНЫЙ	МЗ	1,95	0,218322
4.16	35310	ЭЛЕКТРОДЫ ДИАМЕТРОМ 4 ММ Э42	Т	0,0031	0,000347
4.17	35504	КАНАТЫ ПЕНЬКОВЫЕ ПРОПИТАННЫЕ	Т	0,0001	0,000011
4.18	36023	ПИЛОМАТЕРИАЛЫ ХВОЙНЫХ ПОРОД БРУСКИ ОБРЕЗНЫЕ ДЛИНОЙ 4-6,5 М, ШИРИНОЙ 75-150 ММ, ТОЛЩИНОЙ 40-75 ММ I СОРТА	МЗ	0,00103	0,000115
4.19	44897	ШЛИФКРУГИ	ШГ	0,04	0,004478
4.20	45077	ПРОПАН-БУТАН, СМЕСЬ ТЕХНИЧЕСКАЯ	КГ	0,59	0,066056
4.21	50756	ОТДЕЛЬНЫЕ КОНСТРУКТИВНЫЕ ЭЛЕМЕНТЫ ЗДАНИЙ И СООРУЖЕНИЙ С ПРЕОБЛАДАНИЕМ ГОРЯЧЕКАТАНЫХ ПРОФИЛЕЙ, СРЕДНЯЯ МАССА СБОРОЧНОЙ ЕДИНИЦЫ СВЫШЕ 0.1 ДО 0.5 Т	Т	0,0005	0,000056
5		ПРОФИЛЬ МЕТАЛЛИЧЕСКИЙ 80X4ММ	Т	0,1120	
6	Е0903-015-01	МОНТАЖ ПРОГОНОВ ПРИ ШАГЕ ФЕРМ ДО 12 М ПРИ ВЫСОТЕ ЗДАНИЯ ДО 25 М	Т	0,0581	
6.1	1	ЗАТРАТЫ ТРУДА РАБОЧИХ-СТРОИТЕЛЕЙ(3.2:1)	ЧЕЛ.-Ч	15,79	0,918031
6.3	715	КРАНЫ КОЗЛОВЫЕ ПРИ РАБОТЕ НА МОНТАЖЕ ТЕХНОЛОГИЧЕСКОГО ОБОРУДОВАНИЯ 32 Т	МАШ.-Ч	0,1	0,005814
6.4	762	КРАНЫ НА АВТОМОБИЛЬНОМ ХОДУ ПРИ РАБОТЕ НА ДРУГИХ ВИДАХ СТРОИТЕЛЬСТВА 10 Т	МАШ.-Ч	0,13	0,007558
6.5	787	КРАНЫ НА ГУСЕНИЧНОМ ХОДУ ПРИ РАБОТЕ НА ДРУГИХ ВИДАХ СТРОИТЕЛЬСТВА 40 Т	МАШ.-Ч	1,33	0,077326
6.6	1513	ПРЕОБРАЗОВАТЕЛИ СВАРОЧНЫЕ С НОМИНАЛЬНЫМ СВАРОЧНЫМ ТОКОМ 315-500 А	МАШ.-Ч	0,58	0,033721
6.7	2509	АВТОМОБИЛИ БОРТОВЫЕ ГРУЗОПОДЪЕМНОСТЬЮ ДО 5 Т	МАШ.-Ч	0,19	0,011047
6.8	2577	АППАРАТЫ ДЛЯ ГАЗОВОЙ СВАРКИ И РЕЗКИ	МАШ.-Ч	0,67	0,038954
6.9	30322	БОЛТЫ СТРОИТЕЛЬНЫЕ С ГАЙКАМИ И ШАЙБАМИ	Т	0,003	0,000174
6.10	30407	ГВОЗДИ СТРОИТЕЛЬНЫЕ	Т	0,00001	0,000001
6.11	31419	ГРУНТОВКА ГФ-021 КРАСНО-КОРИЧНЕВАЯ	Т	0,00031	0,000018
6.12	31524	РАСТВОРИТЕЛЬ МАРКИ Р-4	Т	0,0006	0,000035
6.13	32524	КАТАНКА ГОРЯЧЕКАТАНАЯ В МОТКАХ ДИАМЕТРОМ 6,3-6,5 ММ	Т	0,00003	0,000002
6.14	34241	КИСЛОРОД ТЕХНИЧЕСКИЙ ГАЗООБРАЗНЫЙ	МЗ	0,5	0,02907
6.15	35310	ЭЛЕКТРОДЫ ДИАМЕТРОМ 4 ММ Э42	Т	0,0026	0,000151
6.16	35504	КАНАТЫ ПЕНЬКОВЫЕ ПРОПИТАННЫЕ	Т	0,0001	0,000006
6.17	36023	ПИЛОМАТЕРИАЛЫ ХВОЙНЫХ ПОРОД БРУСКИ ОБРЕЗНЫЕ ДЛИНОЙ 4-6,5 М, ШИРИНОЙ 75-150 ММ, ТОЛЩИНОЙ 40-75 ММ I СОРТА	МЗ	0,00103	0,00006
6.18	44897	ШЛИФКРУГИ	ШГ	0,03	0,001744
6.19	45077	ПРОПАН-БУТАН, СМЕСЬ ТЕХНИЧЕСКАЯ	КГ	0,15	0,008721
6.20	50756	ОТДЕЛЬНЫЕ КОНСТРУКТИВНЫЕ ЭЛЕМЕНТЫ ЗДАНИЙ И СООРУЖЕНИЙ С ПРЕОБЛАДАНИЕМ ГОРЯЧЕКАТАНЫХ ПРОФИЛЕЙ, СРЕДНЯЯ МАССА СБОРОЧНОЙ ЕДИНИЦЫ СВЫШЕ 0.1 ДО 0.5 Т	Т	0,0001	0,000006
7		ПРОФИЛЬ МЕТАЛЛИЧЕСКИЙ 80X40X4ММ	Т	0,0581	
8	Е1001-036-03ДОП. 11 ГОСАРХИТЕКТСТРОЙ РУЗ ПР. № 429 ОТ 15.12.17 Г.	УСТАНОВКА В ЖИЛЫХ И ОБЩЕСТВЕННЫХ ЗДАНИЯХ БЛОКОВ ИЗ АЛЮМИНИЕВОГО ПРОФИЛЯ С ИНДИВИДУАЛЬНЫМИ УЗОРАМИ С ПЛОЩАДЬЮ ПРОЕМА ДО 5 М2	100 М2	0,1840	
8.1	1	ЗАТРАТЫ ТРУДА РАБОЧИХ-СТРОИТЕЛЕЙ(4:1)	ЧЕЛ.-Ч	100,43	18,479
8.3	762	КРАНЫ НА АВТОМОБИЛЬНОМ ХОДУ ПРИ РАБОТЕ НА ДРУГИХ ВИДАХ СТРОИТЕЛЬСТВА 10 Т	МАШ.-Ч	2,46	0,45264
8.4	1522	ПОДЪЕМНИКИ МАЧТОВЫЕ СТРОИТЕЛЬНЫЕ 0,5 Т	МАШ.-Ч	2,26	0,41584
8.5	2209	ШУРУПОВЕРТЫ СТРОИТЕЛЬНО-МОНТАЖНЫЕ	МАШ.-Ч	6,48	1,19232
8.6	2509	АВТОМОБИЛИ БОРТОВЫЕ ГРУЗОПОДЪЕМНОСТЬЮ ДО 5 Т	МАШ.-Ч	1,63	0,29992
8.7	2875	ПЕРФОРАТОРЫ ЭЛЕКТРИЧЕСКИЕ	МАШ.-Ч	9,97	1,83448

1	2	3	4	5	6
8.8	29962	ЗАКЛАДНЫЕ ДЕТАЛИ ИЗ АЛЮМИНИЕВОГО ПРОФИЛЯ РАЗМЕРОМ 60X27X0,6	М	40	7,36
8.9	30626	БЛОКИ ОКОННЫЕ	М2	100	18,4
8.10	31478	ДЮБЕЛЬ-ПРОБКИ ДЛ. 65 ММ	ШП	320	58,88
8.11	76853	ШУРУПЫ-САМОРЕЗЫ 35 ММ	КГ	1,15	0,2116
9	Е.1203-002-01 ДОП. 4	УСТРОЙСТВО ИЗ ЛЕКСАНА	100 М2	0,0800	
9.1	1	ЗАТРАТЫ ТРУДА РАБОЧИХ-СТРОИТЕЛЕЙ(3,4:1)	ЧЕЛ.-Ч	61,6	4,928
9.3	429	ГОРЕЛКИ ГАЗОПЛАМЕННЫЕ	МАШ.-Ч	1,6	0,128
9.4	521	ДРЕЛИ ЭЛЕКТРИЧЕСКИЕ	МАШ.-Ч	8,1	0,648
9.5	698	КРАНЫ БАШЕННЫЕ ПРИ РАБОТЕ НА ДРУГИХ ВИДАХ СТРОИТЕЛЬСТВА (КРОМЕ МОНТАЖА ТЕХНОЛОГИЧЕСКОГО ОБОРУДОВАНИЯ) 8 Т	МАШ.-Ч	0,07	0,0056
9.6	762	КРАНЫ НА АВТОМОБИЛЬНОМ ХОДУ ПРИ РАБОТЕ НА ДРУГИХ ВИДАХ СТРОИТЕЛЬСТВА 10 Т	МАШ.-Ч	0,03	0,0024
9.7	1448	СТАНКИ ДЛЯ ГНУТЬЯ РУЧНЫЕ	МАШ.-Ч	1,17	0,0936
9.8	1695	СТАНКИ СВЕРЛИЛЬНЫЕ	МАШ.-Ч	1,03	0,0824
9.9	2509	АВТОМОБИЛИ БОРТОВЫЕ ГРУЗОПОДЪЕМНОСТЬЮ ДО 5 Т	МАШ.-Ч	0,04	0,0032
9.10	2875	ПЕРФОРАТОРЫ ЭЛЕКТРИЧЕСКИЕ	МАШ.-Ч	19,4	1,552
9.11	30323	ВИНТЫ САМОНАРЕЗАЮЩИЕ ДЛЯ КРЕПЛЕНИЯ ПРОФИЛИРОВАННОГО НАСТИЛА И ПАНЕЛЕЙ К НЕСУЩИМ КОНСТРУКЦИЯМ	Т	0,006	0,00048
9.12	31519	БЕНЗИН РАСТВОРИТЕЛЬ	Т	0,0045	0,00036
9.13	45077	ПРОПАН-БУТАН, СМЕСЬ ТЕХНИЧЕСКАЯ	КГ	3,1	0,248
10		ЛЕКСАН	М2	8,0800	

ГИП

Составил

Касымходжаев С.С.

Касымходжаев С.С.

ЛОКАЛЬНЫЙ РЕСУРСНЫЙ СМЕТНЫЙ РАСЧЕТ

Эскизный проект по строительству автобусных остановок под заказ Управления транспорта Ташкентской области Министерства транспорта Республики Узбекистан расположенных по адресу: Ташкентская область, город Ангрен, «Улугбек» МФЙ; Ташкентская область, город Бекобод, «Обод турмуш» МФЙ; Ташкентская область, город Нурафинон, «Оппок» МФЙ; Ташкентская область, город Олмалик, «Теракли» МФЙ; Ташкентская область, город Охангарон, «Курган» МФЙ; Ташкентская область, Бекабадский район, «Бунедкор» МФЙ; Ташкентская область, район Бука, «Кораудук» МФЙ; Ташкентская область, Бостанликский район, «Чимбойлик» МФЙ; Ташкентская область, Куйичирчикский район, «Жумагул» МФЙ; Ташкентская область, Аккурганский район, «Элтамгали» МФЙ; Ташкентская область, Паркентский район, «Кизилсой» МФЙ; Ташкентская область, Пискентский район, «Октом» МФЙ; Ташкентская область, Уртачирчикский район, «Халкобод» МФЙ; Ташкентская область, Чиназский район, «Исломобод» МФЙ; Ташкентская область, Чиназский район, «Сутчялар» МФЙ; Ташкентская область, Янгиюльский район, «Миришкор» МФЙ;

№ п/п	Наименование ресурсов, оборудования, конструкций, изделий и деталей	Единица измерения	Количество единиц	Сметная стоимость	
				на единицу	общая
1	3	4	5	6	7
ТРУДОВЫЕ РЕСУРСЫ					
1	ЗАТРАТЫ ТРУДА РАБОЧИХ-СТРОИТЕЛЕЙ	ЧЕЛ.-Ч	32,77567	33 060,13	1 083 568
	ИТОГО ТРУДОВЫЕ РЕСУРСЫ	СУМ			1 083 568
СТРОИТЕЛЬНЫЕ МАШИНЫ И МЕХАНИЗМЫ					
1	ГОРЕЛКИ ГАЗОПЛАМЕННЫЕ	МАШ.-Ч	0,128	5 500	704
2	ДРЕЛИ ЭЛЕКТРИЧЕСКИЕ	МАШ.-Ч	0,648	2 500	1 620
3	КРАНЫ БАШЕННЫЕ ПРИ РАБОТЕ НА МОНТАЖЕ ТЕХНОЛОГИЧЕСКОГО ОБОРУДОВАНИЯ 25-75 Т	МАШ.-Ч	0,0761328	120 000	9 136
4	КРАНЫ БАШЕННЫЕ ПРИ РАБОТЕ НА ДРУГИХ ВИДАХ СТРОИТЕЛЬСТВА (КРОМЕ МОНТАЖА ТЕХНОЛОГИЧЕСКОГО ОБОРУДОВАНИЯ) 8 Т	МАШ.-Ч	0,0056	120 000	672
5	КРАНЫ КОЗЛОВЫЕ ПРИ РАБОТЕ НА МОНТАЖЕ ТЕХНОЛОГИЧЕСКОГО ОБОРУДОВАНИЯ 32 Т	МАШ.-Ч	0,2071088	120 000	24 853
6	КРАНЫ НА АВТОМОБИЛЬНОМ ХОДУ ПРИ РАБОТЕ НА ДРУГИХ ВИДАХ СТРОИТЕЛЬСТВА 10 Т	МАШ.-Ч	0,5125138	120 000	61 502
7	КРАНЫ НА ГУСЕНИЧНОМ ХОДУ ПРИ РАБОТЕ НА ДРУГИХ ВИДАХ СТРОИТЕЛЬСТВА 25 Т	МАШ.-Ч	0,2125522	120 000	25 506
8	КРАНЫ НА ГУСЕНИЧНОМ ХОДУ ПРИ РАБОТЕ НА ДРУГИХ ВИДАХ СТРОИТЕЛЬСТВА 40 Т	МАШ.-Ч	0,0773262	120 000	9 279
9	МАШИНЫ ШЛИФОВАЛЬНЫЕ ЭЛЕКТРИЧЕСКИЕ	МАШ.-Ч	0,0297954	2 500	74
10	КОМПЛЕКСЫ ВАКУУМНЫЕ ТИПА СО-177	МАШ.-Ч	1,827	2 500	4 568
11	СТАНКИ ДЛЯ ГНУТЬЯ РУЧНЫЕ	МАШ.-Ч	0,0936	2 500	234
12	ПРЕОБРАЗОВАТЕЛИ СВАРОЧНЫЕ С НОМИНАЛЬНЫМ СВАРОЧНЫМ ТОКОМ 315-500 А	МАШ.-Ч	0,232684	3 500	814
13	ПОДЪЕМНИКИ МАЧТОВЫЕ СТРОИТЕЛЬНЫЕ 0,5 Т	МАШ.-Ч	0,41584	12 000	4 990
14	СТАНКИ СВЕРЛИЛЬНЫЕ	МАШ.-Ч	0,0824	2 500	206
15	ШУРУПОВЕРТЫ СТРОИТЕЛЬНО-МОНТАЖНЫЕ	МАШ.-Ч	1,19232	2 500	2 981
16	АВТОМОБИЛИ БОРТОВЫЕ ГРУЗОПОДЪЕМНОСТЬЮ ДО 5 Т	МАШ.-Ч	0,3898004	35 000	13 643
17	АППАРАТЫ ДЛЯ ГАЗОВОЙ СВАРКИ И РЕЗКИ	МАШ.-Ч	0,4387588	2 500	1 097
18	ПЕРФОРАТОРЫ ЭЛЕКТРИЧЕСКИЕ	МАШ.-Ч	3,38648	2 500	8 466
	ИТОГО СТРОИТЕЛЬНЫЕ МАШИНЫ И МЕХАНИЗМЫ	СУМ			170 348
СТРОИТЕЛЬНЫЕ МАТЕРИАЛЫ И КОНСТРУКЦИИ					
1	ВОДА	М3	0,075	150	11
2	ЗАКЛАДНЫЕ ДЕТАЛИ ИЗ АЛЮМИНИЕВОГО ПРОФИЛЯ РАЗМЕРОМ 60X27X0,6	М	7,36	4 500	33 120
3	БОЛТЫ СТРОИТЕЛЬНЫЕ С ГАЙКАМИ И ШАЙБАМИ	Т	0,0005413	20 000 000	10 826
4	ВИНТЫ САМОНАРЕЗАЮЩИЕ ДЛЯ КРЕПЛЕНИЯ ПРОФИЛИРОВАННОГО НАСТИЛА И ПАНЕЛЕЙ К НЕСУЩИМ КОНСТРУКЦИЯМ	Т	0,00048	12 000 000	5 760
5	ГВОЗДИ СТРОИТЕЛЬНЫЕ	Т	0,0000302	8 000 000	24
6	БЛОКИ ИЗ АЛЮМИНИЕВОГО ПРОФИЛЯ С ИНДИВИДУАЛЬНЫМИ УЗОРАМИ С ГАБАРИТАМИ РАЗМЕРОВ 1880x2500	М2	18,4	500 000	9 200 000
7	ГРУНТОВКА ГФ-021 КРАСНО-КОРИЧНЕВАЯ	Т	0,00009366	9 500 000	890
8	ДЮБЕЛЬ-ПРОБКИ ДЛ 65 ММ	ШТ	58,88	150	8 832
9	БЕНЗИН РАСТВОРИТЕЛЬ	Т	0,00036	1 200 000	432
10	РАСТВОРИТЕЛЬ МАРКИ Р-4	Т	0,00018127	1 200 000	218
11	КАТАНКА ГОРЯЧЕКАТАНАЯ В МОТКАХ ДИАМЕТРОМ 6,3-6,5 ММ	Т	0,00008906	10 500 000	95
12	КИСЛОРОД ТЕХНИЧЕСКИЙ ГАЗООБРАЗНЫЙ	М3	0,339806	12 000	4 078
13	ЭЛЕКТРОДЫ ДИАМЕТРОМ 4 ММ Э42	Т	0,00055105	14 200 000	7 825
14	КАНАТЫ ПЕНЬКОВЫЕ ПРОПИТАННЫЕ	Т	0,00003021	850 000	26
15	ПИЛОМАТЕРИАЛЫ ХВОЙНЫХ ПОРОД БРУСКИ ОБРЕЗНЫЕ ДЛИНОЙ 4-6,5 М, ШИРИНОЙ 75-150 ММ, ТОЛЩИНОЙ 40-75 ММ I СОРТА	М3	0,00031118	3 000 000	934
16	ПИЛОМАТЕРИАЛЫ ХВОЙНЫХ ПОРОД ДОСКИ ОБРЕЗНЫЕ ДЛИНОЙ 2-3,75 М, ШИРИНОЙ 75-150 ММ, ТОЛЩИНОЙ 25 ММ IV СОРТА	М3	0,0165	3 000 000	49 500
17	ШИЛФКРУГИ	ШТ	0,008863	35 000	310

18	БЕТОН ТЯЖЕЛЫЙ МАРКА ПО ПРОЕКТУ	М3	2,295	440 000	1 009 800
19	ПРОПАН-БУТАН, СМЕСЬ ТЕХНИЧЕСКАЯ	КГ	0,3585016	9 500	3 330
20	ОТДЕЛЬНЫЕ КОНСТРУКТИВНЫЕ ЭЛЕМЕНТЫ ЗДАНИЙ И СООРУЖЕНИЙ С ПРЕОБЛАДАНИЕМ ГОРЯЧЕКАТАНЫХ ПРОФИЛЕЙ, СРЕДНЯЯ МАССА СБОРОЧНОЙ ЕДИНИЦЫ СВЫШЕ 0.1 ДО 0.5 Т	Т	0,0001146	10 500 000	1 203
21	ШУРУПЫ-САМОРЕЗЫ 35 ММ	КГ	0,2116	12 000	2 539
22	ЛЕКСАН	М2	8	120 000	960 000
23	ПРОФИЛЬ МЕТАЛЛИЧЕСКИЙ 80Х40Х4ММ	Т	0,05014	9 500 000	552 330
24	ПРОФИЛЬ МЕТАЛЛИЧЕСКИЙ 80Х4ММ	Т	0,24390	9 500 000	2 317 810
ИТОГО СТРОИТЕЛЬНЫЕ МАТЕРИАЛЫ В КОНСТРУКЦИИ		СУМ			14 169 892
ТРАНСПОРТНЫЕ РАСХОДЫ НА МАТЕРИАЛЬНЫЕ РЕСУРСЫ 3%		СУМ			425 097
		СУМ			14 594 989

ГИП


Составил

Касымходжаев С.С.

Касымходжаев С.С.



ООО "NAFIS LOYIHA"

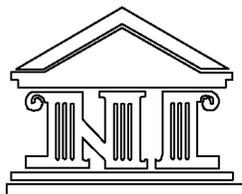

РАБОЧИЙ ПРОЕКТ

Рабочий проект по строительству автобусных остановок под заказ Управления транспорта
Ташкентской области Министерства транспорта Республики Узбекистан
расположенных по адресу выданных протоколом
министерства.



ЧАСТЬ АР:



г.Ташкент - 2022г.

АВТОРСКИЙ КОЛЛЕКТИВ

Архитектурное решение : Касимходжаев.С.С

Конструктивное решение : Касимходжаев.С.С

ВЕДОМОСТЬ ССЫЛОЧНЫХ И ПРИЛАГАЕМЫХ ДОКУМЕНТОВ


Обозначение	Наименование	Примечание
АР	Архитектурные решения	
КР	Конструктивные решения	

ВЕДОМОСТЬ ЧЕРТЕЖЕЙ ОСНОВНОГО КОМПЛЕКТА МАРКИ АР

Лист	Наименование	Примечания
раздел АР		
АР-1	Общие данные	
АР-2	Схема расположения элементов каркаса на отм. 0.000 М 1:50	
АР-3	Фасад по оси А-Б М 1:50	
АР-4	Фасад по оси 1-3 М 1:50	
АР-5	План кровли на отм. 2.970	
АР-6	Алюминиевый блок	
АР-7	Ведомость и экспликация полов на отм 0.00	
АР-8	Ведомость объемов	


				АР	Заказчик: Управление транспорта Ташкентской области Министерства транспорта Республики Узбекистан	2022г		
				Рабочий проект по строительству автобусных остановок под заказ Управления транспорта Ташкентской области Министерства транспорта Республики Узбекистан расположенных по адресу выданных протоколом министерства				
Изм.	Лист	№ Документа	Подпись	Дата	 Автобусная остоновка	Стадия	Лист	Листов
			Касимходжаев.С			АР	АР-1	АР-7
			Kasimxodjayev.S					
			Исполнитель		Общие данные	 " NAFIS LOYIHA"		

Схема расположения элементов
каркаса на отм. 0.000 М 1:50

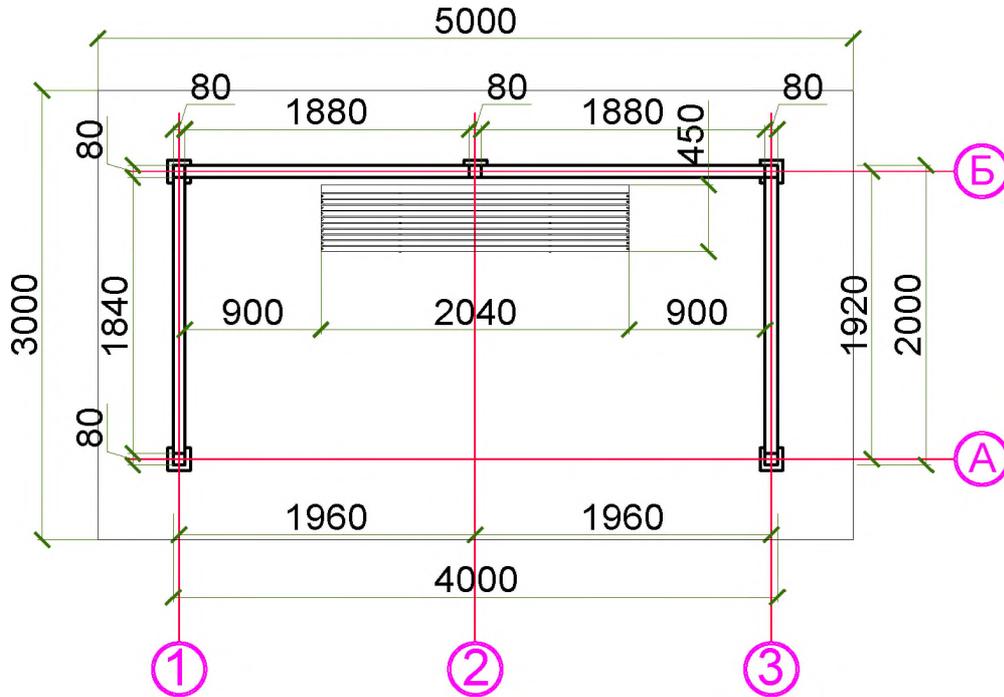


				АР	Заказ-ик: Управления транспорта Ташкентской области Министерства транспорта Республики Узбекистан	2022г	
				Рабочий проект по строительству автобусных остановок под заказ Управления транспорта Ташкентской области Министерства транспорта Республики Узбекистан расположенных по адресу выданных протоколом министерства			
Изм.	Лист	№ Документа	Подпись	Дата	Стадия	Лист	Листо з
					АР	АР-2	АР-7
Директор	Косимхаджеев С				Автобусная остоновка		
Исполнитель	Касимхаджеев С				Схема расположения элементов каркаса на отм. 0.000 М 1:50		" NAFIS LOYIHA"

Фасад по оси А-Б М 1:50

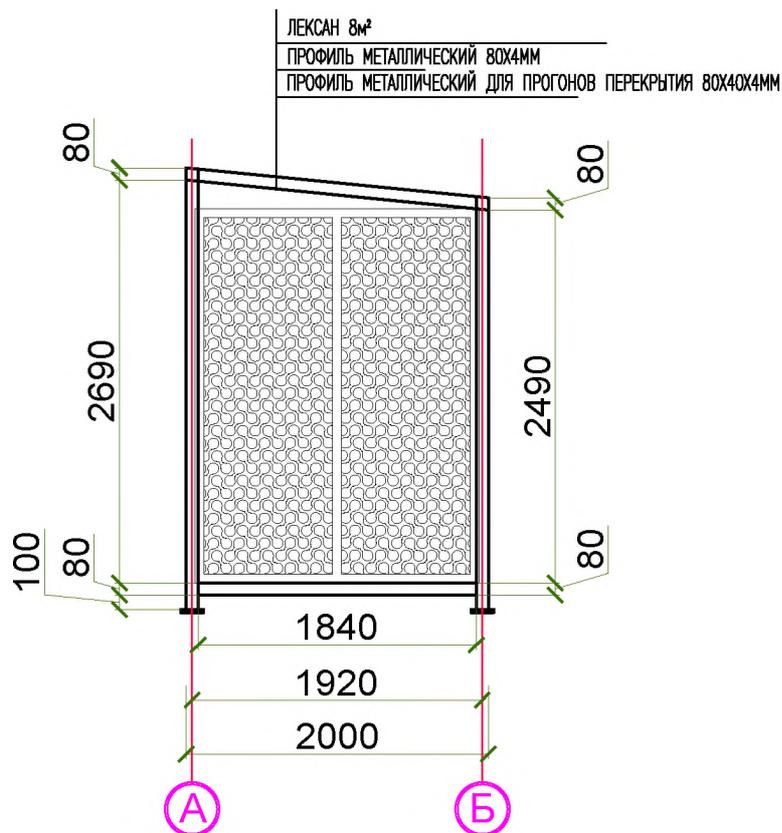

				АР	Заказчик: Управления транспорта Ташкентской области Министерства транспорта Республики Узбекистан	2022г		
					Рабочий проект по строительству автобусных остановок под заказ Управления транспорта Ташкентской области Министерства транспорта Республики Узбекистан расположенных по адресу выданных протоколом министерства			
Изм.	Лист	№ Документа	Подпись	Дата	 Автобусная остоновка	Стадия	Лист	Листов
Директор		Қосимходжаев.С				АР	АР-3	АР-7
Гл.инж.пр		Kasimxodjayev.S						
Исполнитель								
					Фасад по оси А-Б М 1:50	 " NAFIS LOYINA "		

Фасад по оси 1-3 М 1:50

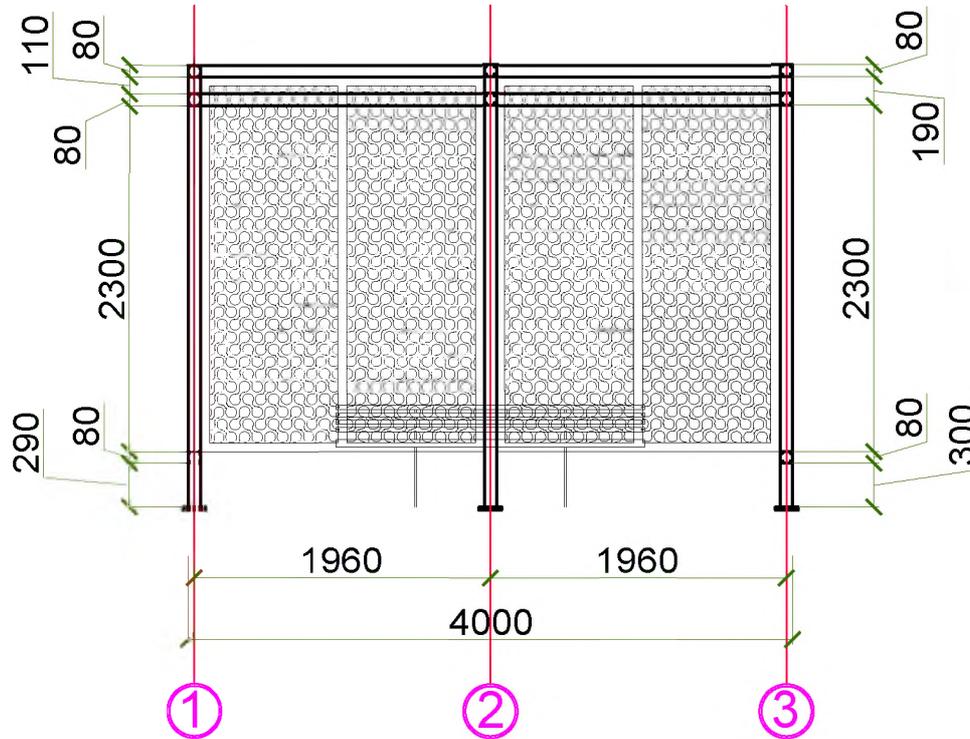


Ведомость наружной Отделки

№	Наименование	Отделка	Цвет	Единица из.
1	БЛОКИ ИЗ АЛЮМИНИЕВОГО ПРОФИЛЯ С ИНДИВИДУАЛЬНЫМИ УЗОРАМИ С ГАБАРИТАМИ В 1880x2500	ГРУНТОВКА ГФ-021 КРАСНО-КОРИЧНЕВАЯ	красно-коричневый	0,00009366Т
2	ЗАКЛАДНЫЕ ДЕТАЛИ ИЗ АЛЮМИНИЕВОГО ПРОФИЛЯ РАЗМЕРОМ 60x27x0,6	ГРУНТОВКА ГФ-021 КРАСНО-КОРИЧНЕВАЯ		
3	ПРОФИЛЬ МЕТАЛЛИЧЕСКИЙ 80x40x4ММ	ГРУНТОВКА ГФ-021 КРАСНО-КОРИЧНЕВАЯ		
4	ПРОФИЛЬ МЕТАЛЛИЧЕСКИЙ 80x4ММ	ГРУНТОВКА ГФ-021 КРАСНО-КОРИЧНЕВАЯ		

				АР	Заказчик: Управления транспорта Ташкентской области Министерства транспорта Республики Узбекистан	2022г		
				Рабочий проект по строительству автобусных остановок под заказ Управления транспорта Ташкентской области Министерства транспорта Республики Узбекистан расположенных по адресу выданных протоколом министерства				
Изм.	Лист	№ Документа	Подпись	Дата	 Автобусная остановка	Стадия	Лист	Листов
Директор	Косимходжаев С					АР	АР-4	АР-7
Гл.инж.пр	Kasimkhodjaev.S				<p align="center"><u>Фасад по оси 1-3 М 1:50</u></p>  " NAFIS LOYINA "			
Исполнитель								


План кровли на отм. 2.970

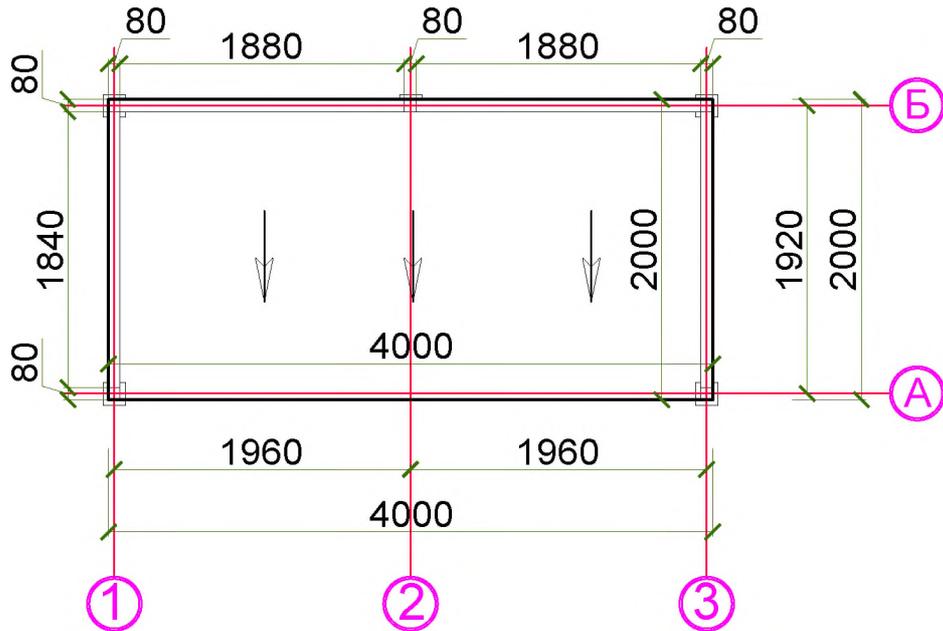

Ведомость объемов

№	Наименование	Единица из.	Площадь м ²
1	ЛЕКСАН	м ²	8

				АР	Заказ-ик: Управления транспорта Ташкентской области Министерства транспорта Республики Узбекистан	2022г		
				Рабочий проект по строительству автобусных остановок под заказ Управления транспорта Ташкентской области Министерства транспорта Республики Узбекистан расположенных по адресу выданных протоколом министерства				
Изм.	Лист	№ Документа	Подпись	Дата	 Автобусная остоновка	Стадия	Лист	Листов
Директор		Қосимхаджаев.С				АР	АР-5	АР-7
Гл.инж.пр		Kasimxodjayev.S						
Исполнитель					План кровли на отм. 2.970			 " NAFIS LOYINA"

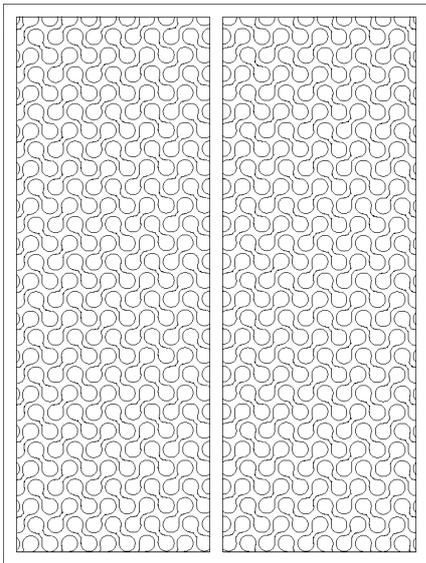

ПРИМЕЧАНИЕ:

- 1) БЛОКИ ИЗ АЛЮМИНИЕВОГО ПРОФИЛЯ С ИНДУВИДУАЛЬНЫМИ УЗОРАМИ С ГАБАРИТАМИ В 1880x2500
- 2) Блоки выполнить из алюминиевого профиля
- 3) Размеры витражей уточнить по месту.

ВЕДОМОСТЬ РАСХОДА МАТЕРИАЛОВ НА АЛЮМИНИЕВЫЕ БЛОКИ:

тип алюмин. блока	кол-во	Габариты витража шир x выс.мм	Площадь алюминиев. блока 1шт. м ²
1	2	3	4
АБ-1	4	1880x2500	4.6

				АР	Заказчик: Управления транспорта Ташкентской области Министерства транспорта Республики Узбекистан			2022г
				Рабочий проект по строительству автобусных остановок под заказ Управления транспорта Ташкентской области Министерства транспорта Республики Узбекистан расположенных по адресу выданных протоколом министерства				
Изм.	Лист	№ Документа	Подпись	Дата	 Автобусная остоновка	Стадия	Лист	Листов
Директор		Қосимхаджаев.С				АР	АР-6	АР-7
Гл.инж.пр		Kasimxodjayev.S						
Исполнитель					Алюминиевый блок		 " NAFIS LOYINA"	


Ведомость объемов

	Наименование	Единица из.	Площадь м ²
1	СТЯЖКА ИЗ ЦЕМЕНТНО-ПЕСЧАНОГО РАСТВОРА С РАЗМЕРАМИ 3мХ5м	м2	15
2	ПРОФИЛЬ МЕТАЛЛИЧЕСКИЙ ДЛЯ СТОЙКИ КОНСТРУКЦИИ 80Х4ММ	Т	0,13202
3	ПРОФИЛЬ МЕТАЛЛИЧЕСКИЙ 80Х4ММ	Т	0,11196
4	ПРОФИЛЬ МЕТАЛЛИЧЕСКИЙ ДЛЯ ПРОГОНОВ ПЕРЕКРЫТИЯ 80Х40Х4ММ	Т	0,05814
5	АЛЮМИНИЕВОГО ПРОФИЛЯ С ИНДУВИДУАЛЬНЫМИ УЗОРАМИ	м2	18.4
6	УСТРОЙСТВО ИЗ ЛЕКСАНА	м2	8

				АР	 Заказчик: Управления транспорта Ташкентской области Министерства транспорта Республики Узбекистан	2022г
					Рабочий проект по строительству автобусных остановок под заказ Управления транспорта Ташкентской области Министерства транспорта Республики Узбекистан расположенных по адресу выданных протоколом министерства	
Изм.	Лист	№ Документа	Подпись	Дата	 Автобусная остоновка	Стадия
Директор	Қосимходжаев С					Лист
Гл.инж.пр	Kasimkhodjaev.S					Листов
Исполнитель					АР	АР-8
					Ведомость объемов	 " NAFIS LOYIHA"



ООО "NAFIS LOYIHA"

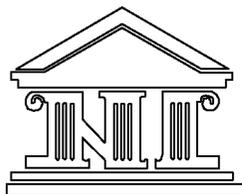

РАБОЧИЙ ПРОЕКТ

Рабочий проект по строительству автобусных остановок под заказ Управления транспорта
Ташкентской области Министерства транспорта Республики Узбекистан
расположенных по адресу выданных протоколом
министерства.



ЧАСТЬ ГП:




г.Ташкент - 2022г.

Генеральный план М 1:50

Тротуар для пешеходов

-0.15

-0.15

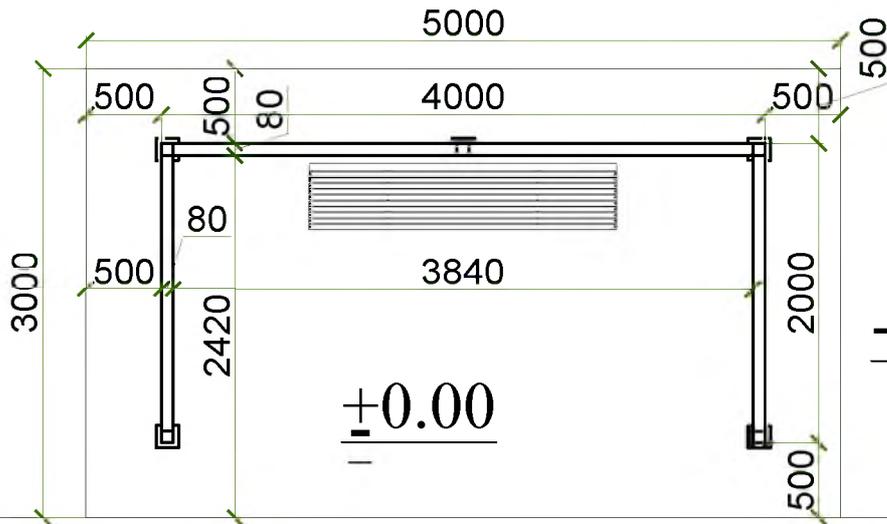

-0.15


-0.15

Автомобильная дорога

	ГП	Заказчик: Управления транспорта Ташкентской области Министерства транспорта Республики Узбекистан	2022г						
Рабочий проект по строительству автобусных остановок под заказ Управления транспорта Ташкентской области Министерства транспорта Республики Узбекистан расположенных по адресу выданных протоколом министерства									
Изм. Лист	№ Документа	Подпись	Дата						
Директор	Қосимхаджаев.С								
Гл.инж.пр	Kasimxodjaev.S								
Исполнитель									
		Автобусная остоновка	<table border="1" style="width: 100%; border-collapse: collapse;"> <tr> <td style="width: 25%;">Стадия</td> <td style="width: 25%;">Лист</td> <td style="width: 25%;">Листов</td> </tr> <tr> <td style="text-align: center;">ГП</td> <td style="text-align: center;">ГП-1</td> <td style="text-align: center;">ГП-1</td> </tr> </table>	Стадия	Лист	Листов	ГП	ГП-1	ГП-1
Стадия	Лист	Листов							
ГП	ГП-1	ГП-1							
<u>Генеральный план М 1:50</u>		" NAFIS LOYINA"							



ООО "NAFIS LOYINA"

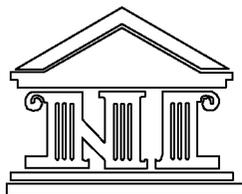

РАБОЧИЙ ПРОЕКТ

Рабочий проект по строительству автобусных остановок под заказ Управления транспорта
Ташкентской области Министерства транспорта Республики Узбекистан
расположенных по адресу выданных протоколом
министерства.



ЧАСТЬ КЖ:



г.Ташкент - 2022г.

Ведомость рабочих чертежей основного комплекта КЖ

Лист	Наименование	Примечание
1	2	3
1	Общие данные	
2	СХЕМА РАСПОЛОЖЕНИЯ ЗАКЛАДНЫХ ДЕТАЛЕЙ М 1:50.	
3	СПЕЦИФИКАЦИЯ И ОБЪЕМ КОНСТРУКЦИИ И СТРОЙ МАТЕРИАЛОВ	
4	РАЗРЕЗ ПО ОСИ А-Б М 1:50 СПЕЦИФИКАЦИЯ КОНСТРУКЦИИ.	
5	ПЛАН ОБЪЕКТА М 1:50	
6	РАЗВЕРТКА ПО ОСИ А-Б М 1:50.	
7	РАЗВЕРТКА ПО ОСИ Б-А М 1:50.	
8	РАЗВЕРТКА ПО ОСИ 1-3 М 1:50.	
9	РАЗВЕРТКА ПО ОСИ 3-1 М 1:50.	
10	ПЛАН РАСПОЛОЖЕНИЯ КРОВЕЛЬНОЙ КОНСТРУКЦИИ М 1:50.	
11	Спецификация элементов кровли	

ОБЩИЕ УКАЗАНИЕ

Проект "Рабочий проект по строительству автобусных остановок под заказ Управления транспорта Ташкентской области Министерства транспорта Республики Узбекистан расположенных по адресу выданных протоколом министерства "

разработан для строительства с заданием ГИП а на проектирование.

Расчетная сейсмичность площадки 8 баллов.

Глубина сезонного промерзани грунтов -70см

Снеговая нагрузка - 0,5 (50) кПа (кг/м2)

Ветровое давление - 0,70 (70) кПа (кг/м2).

Расчётная температура наружного воздуха:

зимняя - 14°С

летняя + 36°С

модели. **КОНСТРУКТИВНАЯ ЧАСТЬ**



Каркас: железная конструкция

Стены: БЛОКИ ИЗ АЛЮМИНИЕВОГО ПРОФИЛЯ С ИНДУВИДУАЛЬНЫМИ УЗОРАМИ С ГАБАРИТАМИ РАЗМЕРОВ 1880x2500

Кровля: лексан по железной конструкции

				КЖ	 Заказчик: Управления транспорта Ташкентской области Министерства транспорта Республики Узбекистан	2022г		
				Рабочий проект по строительству автобусных остановок под заказ Управления транспорта Ташкентской области Министерства транспорта Республики Узбекистан расположенных по адресу выданных протоколом министерства				
Изм.	Лист	№ Документа	Подпись	Дата				
Директор		Қосимхаджаев.С			 Автобусная остоновка	Стадия	Лист	Листов
Гл.инж.пр		Kasimkhodjaev.S				КЖ	1	КЖ-11
Исполнитель					Общие данные		 " NAFIS LOYINA "	

СХЕМА РАСПОЛОЖЕНИЯ ЗАКЛАДНЫХ ДЕТАЛЕЙ М 1:50.

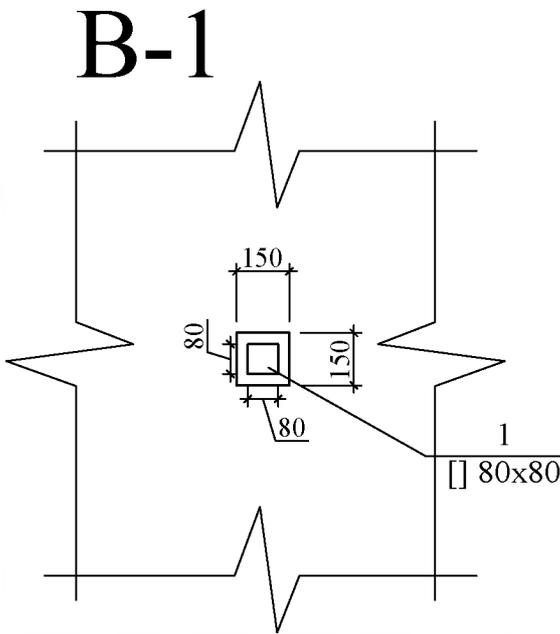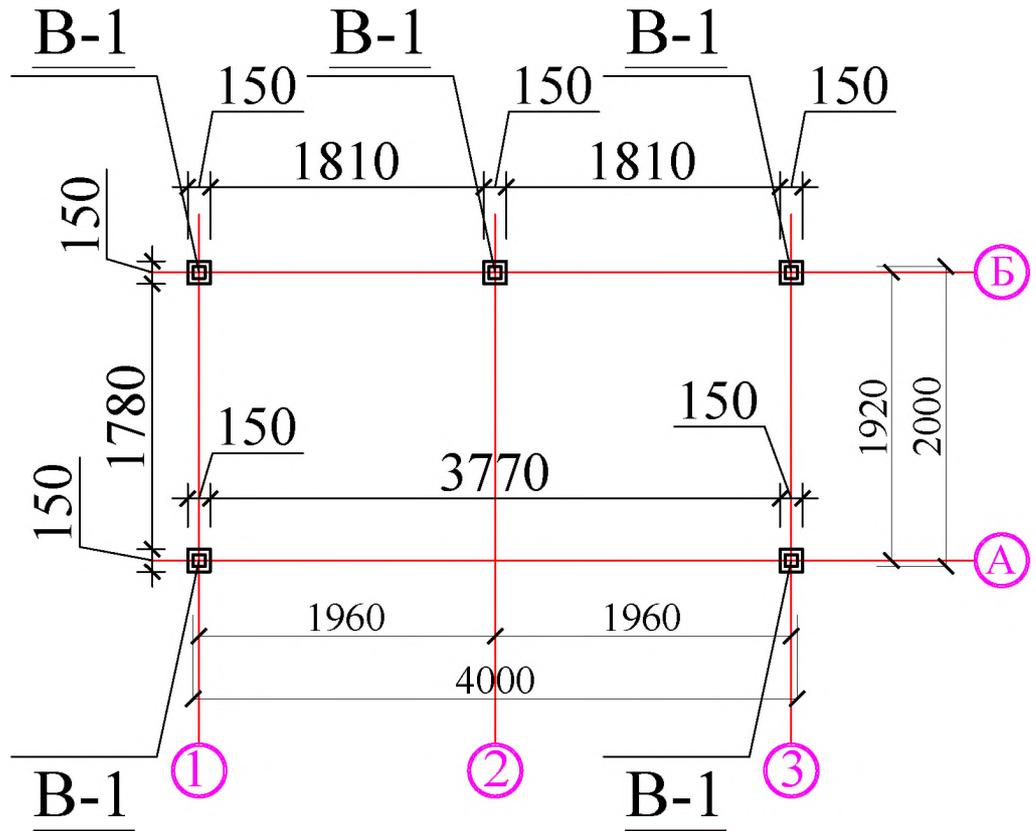


					КЖ	Заказчик: Управление транспорта Ташкентской области Министерства транспорта Республики Узбекистан	2022г	
Рабочий проект по строительству автобусных остановок под заказ Управления транспорта Ташкентской области Министерства транспорта Республики Узбекистан расположенных по адресу выданных протоколом министерства								
Изм.	Лист	№ Документа	Подпись	Дата	Автобусная остановка			Стадия
Директор		Қосимқаджеев.С						КЖ
Гл.инж.пр		Қасимқоджаев.С						2
Исполнитель								КЖ-11
					СХЕМА РАСПОЛОЖЕНИЯ ЗАКЛАДНЫХ ДЕТАЛЕЙ М 1:50.			" NAFIS LOYIHA "

СПЕЦИФИКАЦИЯ И ОБЪЕМ КОНСТРУКЦИИ И СТРОЙ МАТЕРИАЛОВ

Поз.	Обозначение	Наименование	Ед. изм.	Кол. шт.
1		ВОДА	МЗ	0,075
2		ЗАКЛАДНЫЕ ДЕТАЛИ ИЗ АЛЮМИНИЕВОГО ПРОФИЛЯ РАЗМЕРОМ 60X27X0,6	М	7.56
3		БОЛТЫ СТРОИТЕЛЬНЫЕ С ГАЙКАМИ И ШАЙБАМИ	Т	0,0005413
4		ВИНТЫ САМОНАРЕЗАЮЩИЕ ДЛЯ КРЕПЛЕНИЯ ПРОФИЛИРОВАННОГО НАСТИЛА И ПАНЕЛЕЙ К НЕСУЩИМ КОНСТРУКЦИЯМ	Т	0,00048
5		ГВОЗДИ СТРОИТЕЛЬНЫЕ	Т	0,00000302
6		БЛОКИ ИЗ АЛЮМИНИЕВОГО ПРОФИЛЯ С ИНДИВИДУАЛЬНЫМИ УЗОРАМИ С ГАБАРИТАМИ РАЗМЕРОВ 1880x2500	М2	18,4
7		ГРУНТОВКА ГФ-021 КРАСНО-КОРИЧНЕВАЯ	Т	0,00009366
8		ДЮБЕЛЬ-ПРОБКИ ДЛ. 65 ММ	ШТ	58,88
9		БЕНЗИН РАСТВОРИТЕЛЬ	Т	0,00036
10		РАСТВОРИТЕЛЬ МАРКИ Р-4	Т	0,00018127
11		КАТАНКА ГОРЯЧЕКАТАНАЯ В МОТКАХ ДИАМЕТРОМ 6,3-6,5 ММ	Т	0,00000906
12		КИСЛОРОД ТЕХНИЧЕСКИЙ ГАЗООБРАЗНЫЙ	МЗ	0,339806
13		ЭЛЕКТРОДЫ ДИАМЕТРОМ 4 ММ Э42	Т	0,00055105
14		КАНАТЫ ПЕНЬКОВЫЕ ПРОПИТАННЫЕ	Т	0,00003021
15		ПИЛОМАТЕРИАЛЫ ХВОЙНЫХ ПОРОД БРУСКИ ОБРЕЗНЫЕ ДЛИНОЙ 4-6,5 М, ШИРИНОЙ 75-150 ММ, ТОЛЩИНОЙ 40-75 ММ I СОРТА	МЗ	0,00031118
16		ПИЛОМАТЕРИАЛЫ ХВОЙНЫХ ПОРОД ДОСКИ ОБРЕЗНЫЕ ДЛИНОЙ 2-3,75 М, ШИРИНОЙ 75-150 ММ, ТОЛЩИНОЙ 25 ММ IV СОРТА	МЗ	0,0165
17		ШЛИФКРУГ	ШТ	0,008863
18		БЕТОН ТЯЖЕЛЫЙ МАРКА ПО ПРОЕКТУ	МЗ	2,295
19		ПРОПАН-БУТАН, СМЕСЬ ТЕХНИЧЕСКАЯ	КГ	0,3505016
20		ОТДЕЛЬНЫЕ КОНСТРУКТИВНЫЕ ЭЛЕМЕНТЫ ЗДАНИЙ И СООРУЖЕНИЙ С ПРЕОБЛАДАНИЕМ ГОРЯЧЕКАТАНЫХ ПРОФИЛЕЙ, СРЕДНЯЯ МАССА СВОРОЧНОЙ ЕДИНИЦЫ СВЫШЕ 0.1 ДО 0.5 Т	Т	0,0001146
21		ШУРУПЫ-САМОРЕЗЫ 35 ММ	КГ	0,2116
22		ЛЕКСАН	М2	8
23		ПРОФИЛЬ МЕТАЛЛИЧЕСКИЙ 80X40X4ММ	Т	0,05814
24		ПРОФИЛЬ МЕТАЛЛИЧЕСКИЙ 80X4ММ	Т	0,24398


				КЖ	 Заказчик: Управления транспорта Ташкентской области Министерства транспорта Республики Узбекистан	2022г						
				Рабочий проект по строительству автобусных остановок под заказ Управления транспорта Ташкентской области Министерства транспорта Республики Узбекистан расположенных по адресу выданных протоколом министерства								
Изм.	Лист	№ Документа	Подпись	Дата								
Директор		Қосимходжаев.С										
Гл.инж.пр		Kasimkhodjaev.S										
Исполнитель												
					 Автобусная остановка	<table border="1"> <tr> <td>Стадия</td> <td>Лист</td> <td>Листов</td> </tr> <tr> <td>КЖ</td> <td>3</td> <td>КЖ-11</td> </tr> </table>	Стадия	Лист	Листов	КЖ	3	КЖ-11
Стадия	Лист	Листов										
КЖ	3	КЖ-11										
					СПЕЦИФИКАЦИЯ И ОБЪЕМ КОНСТРУКЦИИ И СТРОЙ МАТЕРИАЛОВ							
					 " NAFIS LOYINA "							

ПЛАН ОБЪЕКТА М 1:50

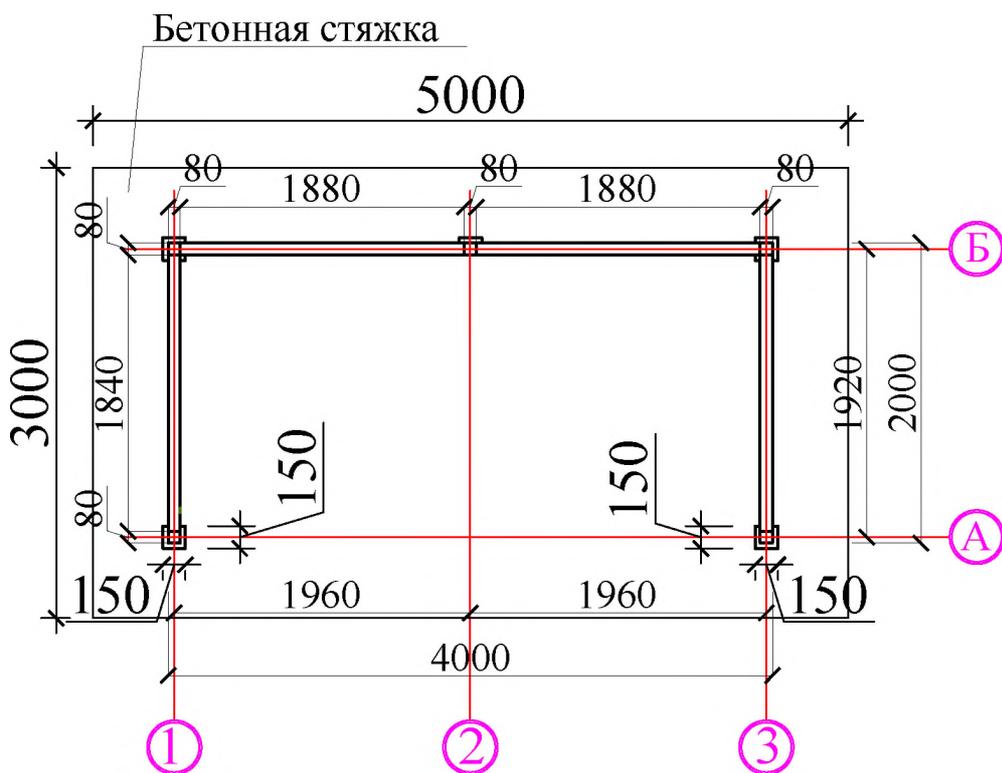


	КЖ	Заказчик: Управления транспорта Ташкентской области Министерства транспорта Республики Узбекистан	2022г
Рабочий проект по строительству автобусных остановок под заказ Управления транспорта Ташкентской области Министерства транспорта Республики Узбекистан расположенных по адресу выданных протоколом министерства			
		Автобусная остоновка	Стадия Лист Листов
Директор Косимхаджаев С Гл. инж. пр Касимов Абдуев С Исполнитель		КЖ 5 КЖ-11	
		<u>ПЛАН ОБЪЕКТА М 1:50</u>	" NAFIS LOYIHA "

РАЗВЕРТКА ПО ОСИ А-Б М 1:50.

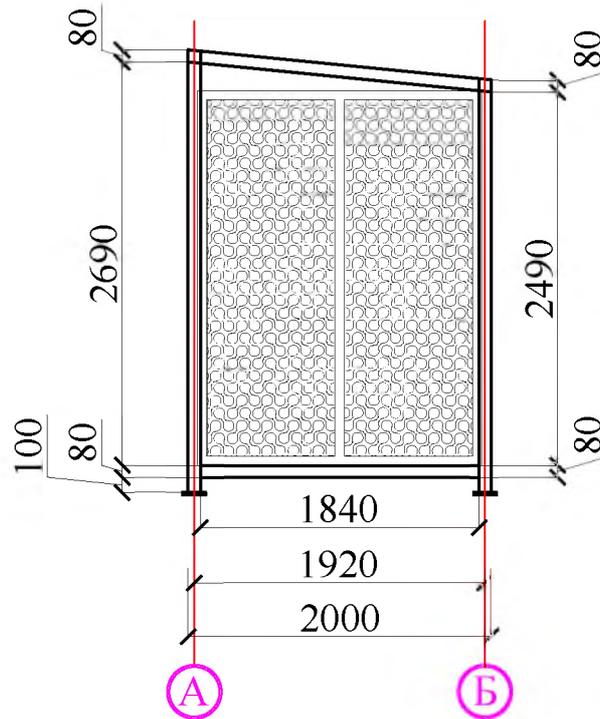


				КЖ	 Заказчик: Управления транспорта Ташкентской области Министерства транспорта Республики Узбекистан	2022г	
					Рабочий проект по строительству автобусных остановок под заказ Управления транспорта Ташкентской области Министерства транспорта Республики Узбекистан расположенных по адресу выданных протоколом министерства		
Лист	№ Документа	Подпись	Дата				
Директор	Қосиқаджасов.С			 Автобусная остоновка	Стадия	Лист	Листов
Гл.инж.пр	Қасимқодулов.С				КЖ	6	КЖ-11
Исполнитель				РАЗВЕРТКА ПО ОСИ А-Б М 1:50.		 " NAFIS LOYINA "	


РАЗВЕРТКА ПО ОСИ Б-А М 1:50.

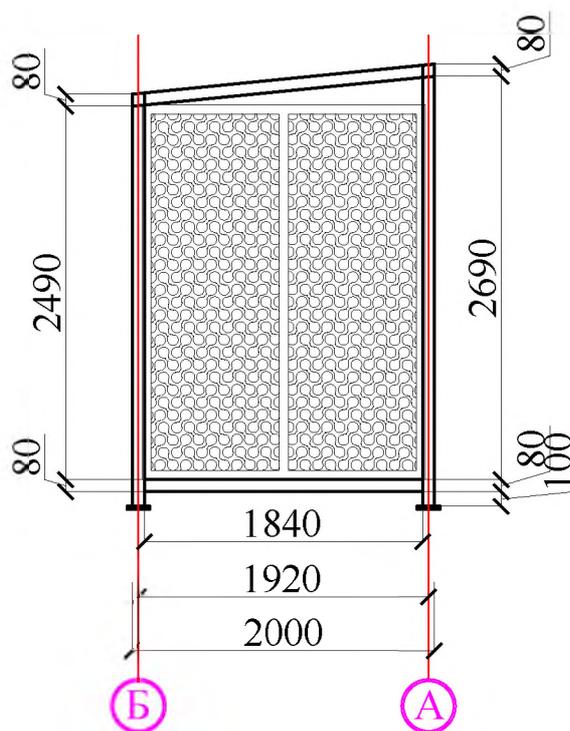


				КЖ	 Заказчик: Управления транспорта Ташкентской области Министерства транспорта Республики Узбекистан	2022г
					Рабочий проект по строительству автобусных остановок под заказ Управления транспорта Ташкентской области Министерства транспорта Республики Узбекистан расположенных по адресу выданных протоколом министерства	
Изм.	Лист	№ Документа	Подпись	Дата		
					 Автобусная остоновка	Стадия КЖ
						Лист 7
			Исполнитель			Листов КЖ-11
					<u>РАЗВЕРТКА ПО ОСИ Б-А М 1:50.</u>	 " NAFIS LOYINA "


РАЗВЕРТКА ПО ОСИ 1-3 М 1:50.

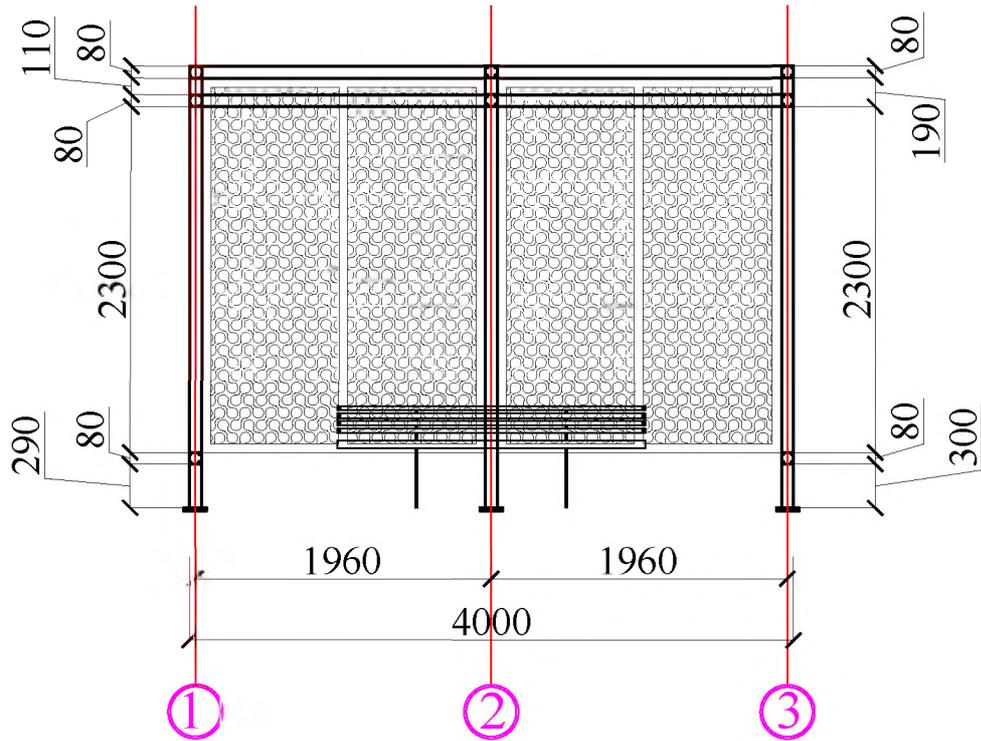

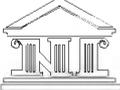
				КЖ	 Заказчик: Управления транспорта Ташкентской области Министерства транспорта Республики Узбекистан	2022г	
					Рабочий проект по строительству автобусных остановок под заказ Управления транспорта Ташкентской области Министерства транспорта Республики Узбекистан расположенных по адресу выданных протоколом министерства		
Изм.	Лист	№ Документа	Подпись	Дата	 Автобусная остоновка	Стадия	
Директор	Косимходжаев.С					КЖ	Лист
Гл.инж.пр	Kasimkhodjaev.S					8	Листов
Исполнитель						КЖ-11	
					РАЗВЕРТКА ПО ОСИ 1-3 М 1:50.		 " NAFIS LOYIHA "

РАЗВЕРТКА ПО ОСИ 3-1 М 1:50.

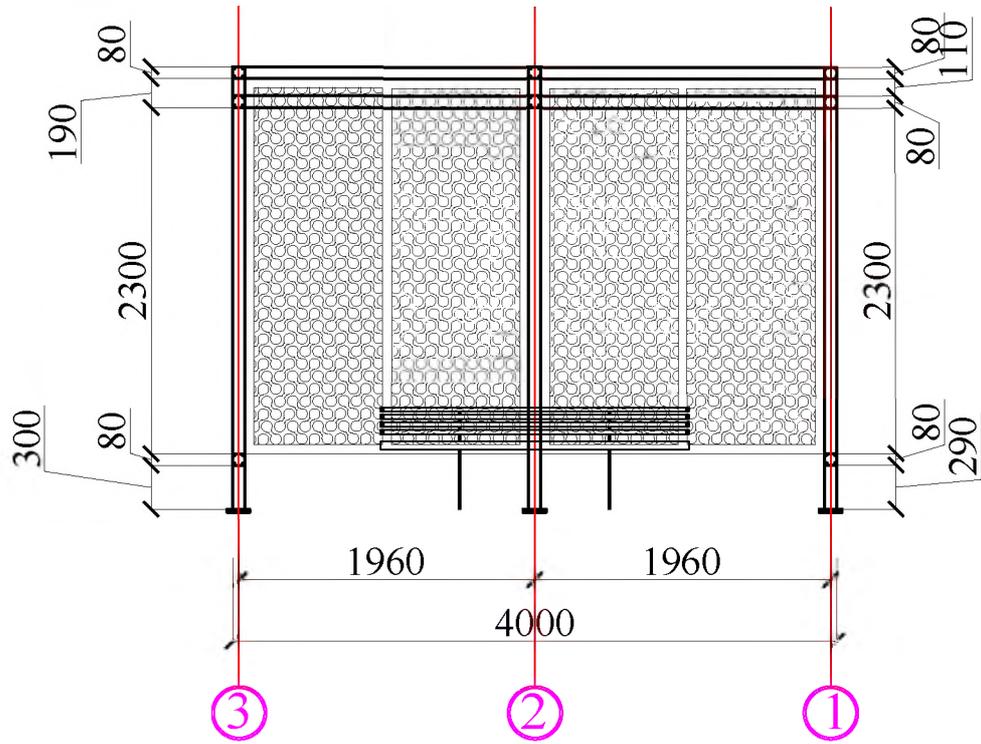

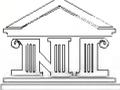				КЖ	Заказчик: Управления транспорта Ташкентской области Министерства транспорта Республики Узбекистан	2022г	
					Рабочий проект по строительству автобусных остановок под заказ Управления транспорта Ташкентской области Министерства транспорта Республики Узбекистан расположенных по адресу выданных протоколом министерства		
Изм.	Лист	№ Документа	Подпись	Дата	 Автобусная остоновка	Стадия	
						КЖ	Лист
							Листов
Директор	Косиқаджаев.С					9	КЖ-11
Гл.инж.пр	Касимовдjayев.С						
Исполнитель							
					РАЗВЕРТКА ПО ОСИ 3-1 М 1:50.		 " NAFIS LOYINA "

ПЛАН РАСПОЛОЖЕНИЯ КРОВЕЛЬНОЙ КОНСТРУКЦИИ М 1:50.

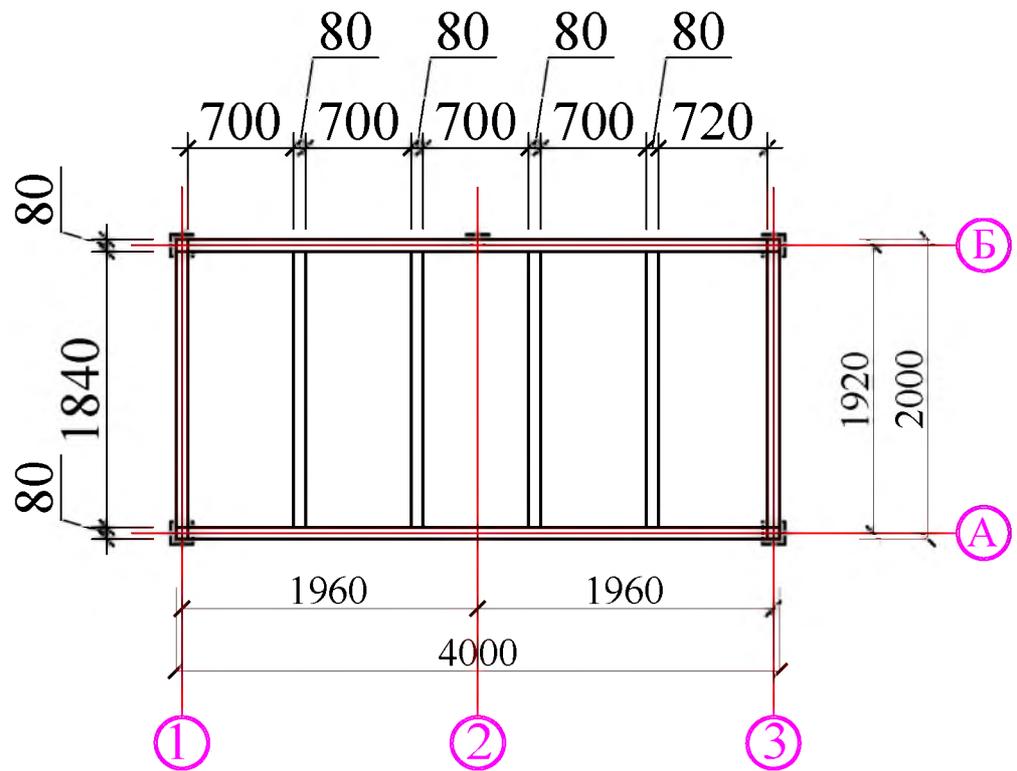

				КЖ	Заказчик: Управления транспорта Ташкентской области Министерства транспорта Республики Узбекистан	2022г	
				Рабочий проект по строительству автобусных остановок под заказ Управления транспорта Ташкентской области Министерства транспорта Республики Узбекистан расположенных по адресу выданных протоколом министерства			
Директор	Косиқаджаев.С			Автобусная остоновка	Стадия	Лист	Листов
Гл.инж.пр	Касимов.С				КЖ	10	КЖ-11
Исполнитель				ПЛАН РАСПОЛОЖЕНИЯ КРОВЕЛЬНОЙ КОНСТРУКЦИИ М 1:50.		" NAFIS LOYINA "	

Спецификация элементов кровли

Поз.	Обозначение	Наименование	Ед. изм.	Масса ед.
		<u>Покрытия</u>		
		ЛЕКСАН		
		ЛЕКСАН	8 м2	
	ГОСТ 24454-80	ПРОФИЛЬ МЕТАЛЛИЧЕСКИЙ 80X40X4ММ	Т	0,05814
		ПРОФИЛЬ МЕТАЛЛИЧЕСКИЙ 80X4ММ	Т	0,24398
	ГОСТ 24454-80	ШУРУПЫ-САМОРЕЗЫ 35 ММ	КГ	0,2116

					КЖ	 Заказчик: Управления транспорта Ташкентской области Министерства транспорта Республики Узбекистан	2022г	
					Рабочий проект по строительству автобусных остановок под заказ Управления транспорта Ташкентской области Министерства транспорта Республики Узбекистан расположенных по адресу выданных протоколом министерства			
Изм.	Лист	№ Документа	Подпись	Дата	 Автобусная остоновка	Стадия	Лист	Листов
					КЖ	КЖ	11	КЖ-11
					Спецификация элементов кровли	 " NAFIS LOYIHA "		



Ўзбекистон
Республикаси
Қурилиш вазирлиги

№ 2097-6660-1a6f-6fb1-3041-0530-0387
Хужжат яратилинган сана: 2021-02-03
Ариза рақами: 27016175

Хужжат берилган: NAFIS LOYIHA MCHJ
Қабул килувчининг идентификация рақами: 207119679

Архитектура-шаҳарсозлик ҳужжатларини ишлаб чиқиш фаолиятини амалга ошириш учун ЛИЦЕНЗИЯ

NAFIS LOYIHA MCHJ га объектларнинг мураккаблик тоифалари классификатори бўйича III тоифадаги объектлар учун қуйидаги:
Уй-жой-хўжалик қурилиши учун объектлар ва комплекслар лойиҳа-смета ҳужжатларини яратиш, шу жумладан уларнинг муҳандислик тармоқлари ва тизимларини лойиҳалаштириш Бинолар ва иншоотларнинг техник ҳолатини текшириш, фаолият тур(-лар)и билан шуғулланишга лицензия берилди.

Лицензия берилган сана: 03-02-2021 йил

Лицензия рақами: АЛ-001609

Солиқ тўловчининг идентификация рақами (СТИР): 207119679

Юридик шахснинг почта манзили: Talabalar ko'chasi, 54-uy

Лицензия амал қилиш муддати чекланмаган.

НОСИРОВ ОБИДЖОН ШАРОФОВИЧ

Мазкур ҳужжат Вазирлар Маҳкамасининг 2017 йил 15 сентябрдаги 728-сон қарори билан тасдиқланган Ўзбекистон Республикаси Ягона интерактив давлат хизматлари портали тўғрисидаги низомга мувофиқ шакллантирилган электрон ҳужжатнинг нусхаси ҳисобланади. Электрон ҳужжатнинг нусхасида кўрсатилган маълумотлар тўғрилигини текшириш учун gero.gov.uz веб-сайтига ўтинг ва электрон ҳужжатнинг ноёб рақамини киритинг ёки мобил телефон ёрдамида QR-кодни сканер қилинг. Диккат! Вазирлар Маҳкамасининг 2017 йил 15 сентябрдаги 728-сон қарорига мувофиқ электрон ҳужжатлардаги маълумотлар қонуний ҳисобланади. Давлат органларига Ягона порталда шакллантирилган электрон ҳужжатларнинг нусхаларини қабул қилишни рад этишлари қатъиян тақиқланган.

9985





O'ZBEKISTON RESPUBLIKASI QURILISH VAZIRLIGI
«SHAHARSOZLIK HUJJATLARI EKSPERTIZASI»
DAVLAT UNITAR KORXONASI

Тошкент шаҳри

Toshkent shahar, 100011, Abay ko'ch., 6-uy Tel: +998 71 244-25-67, Faks: +998 71 244-25-66, e-mail:
dav_ekspertiza@mail.ru www.mc.uz www.mc.uz

Holati: Ijobiy

Direktor: SHOBUTAIEV BOBIR A

Sana:25-08-2022 yil



Yig'ma ekspert xulosasi № 58331

Obyekt nomi «Toshkent viloyati tumanlari bo'yicha o'n oltita mahalla fuqarolari yig'ini hududlarida yo'lovchi avtobuslari to'xtash uchun bekatlarini barpo etish»

Buyurtmachi - O'zbekiston Respublikasi Transport vazirligi Toshkent viloyati Transport boshqarmasi.

Bosh loyihachi - «Nafis Loyiha» MChJ.

Litsenziya O'zbekiston Respublikasi Qurilish vazirligi tomonidan 3 - fevral 2021 - yilda berilgan AL - 001609 - son.

Moliyalashtirish manbai - Byudjet mablag'lari hisobidan.

Bosh pudratchi - Tanlov asosida aniqlanadi.

Qurilish turi Bekat qurish ishlari.

Murojaat raqami: № 56268

1. Loyihalash uchun asos

1. O'zbekiston Respublikasi Prezidentining 2021-yil 30-dekabrda PF-46-son farmoni.
2. O'zbekiston Respublikasi Prezidentining 2022-yil 18-martda 2022-2026 yillarda «Obod qishloq» va «Obod mahalla» dasturlarini amalga oshirish chora - tadbirlari to'g'risidagi PQ-172-son qarori.
3. Toshkent viloyati Hokimining 2022-yil 30-mayda 202-10-O-F/22-son farmoyishi.
4. O'zbekiston Respublikasi Transport vazirligi, Toshkent viloyati Transport boshqarmasi boshlig'i S.Shoqosimov tomonidan 2022-yil 27-iyulda tasdiqlanib, rasmiylashtirilgan bekat o'lchovi parametrlari.
5. O'zbekiston Respublikasi Transport vazirligi, Toshkent viloyati transport boshqarmasi tomonidan tasdiqlanib, rasmiylashtirilgan hamda loyiha tashkiloti bilan kelishilgan loyiha - smeta hujjatlari uchun joriy narxlarda boshlang'ich qiymatni aniqlash bo'yicha loyiha topshiriq.
6. O'zbekiston Respublikasi Transport vazirligi, Toshkent viloyati Transport boshqarmasi va «Nafis Loyiha» MChJ o'rtasida 08.08.2022 yilda rasmiylashtirilgan 524345-son (lot №2211008603241) va 10.08.2022 yilda rasmiylashtirilgan 528056-son (lot №2211008610389), 528175-son (lot №2211008609321), 52299-son (lot №2211008611695), 529300-son (lot №2211008611187), 529301-son (lot №2211008611258), 529302-son (lot №2211008611271), 529328-son (lot №2211008611857), 529329-son (lot №2211008611868), 529348-son (lot №2211008611985), 529350-son (lot №2211008611995), 529351-son (lot №2211008612010), 529352-son (lot №2211008612018), 529353-son (lot №2211008612029) hamda 13.08.2022 yilda rasmiylashtirilgan 540447-son (lot №2211008623845), 540448-son

(lot№2211008623848) loyiha hujjatlarini ishlab chiqish to'g'risidagi shartnomalar.

7. Buyurtmachi - Toshkent viloyati Transport boshqarmasining 2022-yil 18-avgustdagi 1723-son xati.

2. Ekspertiza uchun taqdim etilgan materiallar

Loyiha - smeta hujjatlarining «ishchi loyiha» bosqichida quyidagi qismlardan iborat.

Arxitektura qurilishi yechimlari - (Albom - AQ).

Konstruktiv qurilish yechimlari - (Albom - KQ).

Qurilishning boshlang'ich smeta hisob - kitoblari.

3. Loyiha yechimlarining qisqacha mazmuni

1. Barpo etilayotgan bekat qurilishining o'ziga xos xususiyatlari.

Toshkent viloyati, Angren shahar «Ulug'bek» MFY, Bekobod shahar «Obod turmush» MFY, Nurafshon shahar «Oppoq» MFY, Olmaliq shahar «Terakli» MFY, Oxangaron shahar «Kurgan» MFY, Bekobod tumani «Bunyodkor» MFY, Bo'ka tumani «Qoraudug» MFY, Bo'stonliq tumani «Chimboylik» MFY, Quyichirchiq tumani «Jumagul» MFY, Oqqo'rg'on tumani «Eltamgali» MFY, Parkent tumani «Qizilsoy» MFY, Piskent tumani «Oqtom» MFY, O'rtachirchiq tumani «Halqobod» MFY, Chinoz tumani «Islomobod» MFY va «Sutchilar» MFY hamda Yangiyo'l tumani «Mirishkor» MFY manzillarida avtobus to'xtash bekatlarini barpo etish.

2. Loyihaning arxitektura - konstruktiv yechimlari.

Loyihalayotgan avtobus bekatlari yengil metall konstruksiyalardan rejada to'g'ri to'rtburchak shaklidagi bir qavatli qurilma bo'lib, o'qlar bo'yicha umumiy o'lchamlari 400 x 200 sm., old qismi balandligi 269,0 sm.

Ustunlar - 80x40x4 mm. o'lchamli metall profillardan.

To'siqlar - gabarit o'lchamlari 180x90x1 sm. naqshinkor ko'rinishdagi alyumin profilli panjaralar bilan birgalikda qirgim o'lchamlari 80x40x4 mm. bo'lgan metall to'siqlarga mahkamlanuvchi elementlardan iborat.

Tom - metall konstruksiyalar bo'ylab «Leksan» turidagi polikarbonat panellaridan iborat.

Pollar - shag'al qo'shib shibbalangan tuproqli zaminga yotqizilgan pollizol bilan gidroizolyatsiya qilingan beton qatlami ustidan M 100 rusumli tsement qum qorishmali qoplama.

3. Xarajatlar smeta hisob - kitob hujjatlari.

Ekspertiza ko'rigiga qadar bekat barpo etish ishlari bo'yicha loyiha tashkiloti tomonidan loyiha hujjatlariga asosan tayyorlangan smeta hujjatlari. Umumiy qiymati 15 % QQS bilan hisoblanganda - 378 179,808 ming so'mni, me'yoriy mehnat sarfi resurs smetasi bo'yicha - 32,77567 kishi/soatni tashkil etadi.

Ob'ekt yig'ma lokal resurslarining ro'yxati (Ishlatiladigan mashina va mexanizmlar hamda qurilish materiallar ro'yxati).

Ishchilarning bir soat uchun o'rtacha ish haqi, ob'ektning dastlabki bahosini aniqlashda hudud bo'yicha quruvchilarning o'rtacha oylik ish haqining miqdori asosida hisoblanib, normativ mehnat sarfini kishi - soat ko'rsatkichining joriy narxiga (so'm) ijtimoiy sug'urta to'lovlari (12%) bilan qo'shib hisoblanganda asosiy ish haqi uchun xarajat qiymati - 33 060,13 soat / so'm belgilangan.

Qurilish materiallari uchun sarflanadigan transport xarajatlari miqdori - 3%.

Pudratchining boshqa xarajatlari - 19%.

Qo'shimcha qiymat solig'i - 15%.

Binoning yakuniy xarajatlari O'zbekiston Respublikasi Vazirlar Mahkamasining 2003 - yil 11 - iyundagi 261 - son qarori va ShNQ 4.01.16 - 09 me'yorlariga asosan ishlab chiqilgan.

4. Loyihalanayotgan ob'ektning muhandislik ta'minoti:

1. Loyiha - smeta hujjatlarida muhandislik ta'minoti ishlari ko'zda tutilmagan.

5. Loyihani kelishilganligi to'g'risida hujjatlar.

1. Smeta hujjatlari loyihachi tomonidan tasdiqlanib, smeta qiymatlari buyurtmachi bilan kelishilgan. Buyurtmachining qo'shimcha taklif va e'tirozlari mavjud emas.

2. Buyurtmachi, loyihachi va pudrat tashkilotlari ishchi loyiha - smeta hujjatlari Toshkent viloyati Qurilish bosh boshqarmasi va IIV YHXB hamda Toshkent viloyati Obodonlashtirish boshqarmasi bilan kelishilsin.

3. Buyurtmachi va loyiha tashkilotlari ob'ekt bo'yicha O'zbekiston Respublikasi Vazirlar Mahkamasining 2022 - yil 20 - apreldagi 200 - son qarori talablariga qat'iy rioya qilinsin.

6. Ekspertiza natijalari.

1. Smeta hujjatlarini ko'rib chiqish jarayonida ekspert tomonidan aniqlangan xato va kamchiliklar loyiha tashkiloti tomonidan o'zgartirish va tuzatishlar kiritilishi natijasida to'g'rilanib, qayta to'ldirildi:

- ekspertiza tekshiruvi hamda smetadagi tuzatishlar bo'yicha smeta xarajatlarini qayta hisoblash natijasida smeta ko'rsatgichlari 31 152,240 ming so'mga kamaytirilib, 15% QQS bilan hisoblanganda 347 027,568 ming so'm qilib belgilandi;

- dastlabki smeta hujjatlari hisob-kitobini kamaytirilishi yoki pasayganligi resurs smeta me'yorlari, qurilish materiallarining narxlarini aniqlashtirish orqali qayta hisoblanish natijasida o'zgartirildi.

2. Shartnoma bo'yicha import texnologik uskunalar va inventarlarni sotib olish va yetkazib berish xarajatlari va u bilan bog'liq xarajatlar shaharsozlik hujjatlari ekspertizasidan o'tkazilmaydi. Buyurtmachi, ob'ekt bo'yicha o'rnatiladigan barcha asbob-uskuna, jihozlarning ro'yxati (texnologik vositalar) va mebel inventar jihozlarni sotib olishida 2021 - yil 22 - apreldagi O'zbekiston Respublikasining «Davlat xaridlari to'g'risida»gi 684 - sonqonun talablariga rioya etilsin.

3. Smeta hujjatlariga asosan bekat qurish ishlarining yakuniy xarajatlari buyurtmachi va pudratchi tomonidan qurilish tugagandan so'ng, haqiqiy (ijro hujjatlari) nazorat natijalari asosida aniqlanadi.

4. Buyurtmachi, smeta hujjatlarini tasdiqlashdan oldin belgilangan tartibda tegishli manfaatdor vakolatli organlar bilan kelishishi lozim.

5. O'zbekiston Respublikasi Vazirlar Mahkamasining 2021 - yil 17 - sentabrdagi 579 - son qarorining 3 - bob 29 - bandiga muvofiq, Ekspertizadan o'tkazish uchun taqdim etilgan loyiha hujjatarining to'liqligi, ma'lumotlarning ishonchligi yuzasidan buyurtmachi va qabul qilingan loyiha yechimlari yuzasidan ishlab chiquvchi javobgar hisoblanadi.

6. Smeta hujjatlarida ko'rsatilgan buyurtmachi va pudratchining boshqa xarajatlari miqdori bo'yicha shaharsozlik hujjatlari ekspertizasi majburiyatni o'z zimmasiga olmaydi.

7. O'zbekiston Respublikasi Vazirlar Mahkamasining 2021 - yil 20 - maydagi 321 - son qaroriga asosan Buyurtmachi qurilishi markazlashtirilgan manbalar hisobiga moliyalashtiriladigan ob'ektlar boshlang'ich qiymati Davlat statistika qo'mitasining rasmiy saytiga (stat.uz) qo'yib boriladigan qurilish materiallarining joriy narxlari, mashina va mexanizmlar xizmati uchun o'rtacha narxlar hamda o'rtacha ish haqidan

foydalangan holda shakllantiradi. Bundan tashqari, Buyurtmachi pudrat ishlari va qurilish materiallari bozorida marketing tadqiqotlarini o'tkazish, resurslarning davriy o'rtacha narxlarini tasdiqlash huquqiga egaligi belgilangan.

8. O'zbekiston Respublikasi Vazirlar Mahkamasining 2021 - yil 20 - maydagi 321 - son qarori 3 - ilovasiga muvofiq shaharsozlik hujjatini ishlab chiqaruvchi tashkilot tomonidan qurilish ishlari butun davri davomida «Mualliflik nazorati»ni amalga oshirishini ta'minlaydi.

9. Buyurtmachi va loyiha tashkilotiga o'rnatilgan tartibda ekspertiza tomonidan berilgan kamchiliklarni bartaraf etgan holda loyiha - smeta hujjatlarini o'zgartirish talabi qo'yilgan. Agar ushbu talab bajarilmasa va loyiha-smeta hujjatlari buyurtmachiga to'liq tuzatishsiz berilsa, ushbu ekspertiza xulosasi haqiqiy emas deb hisoblanadi.

7. Xulosalar.

1. «Toshkent viloyati tumanlari bo'yicha o'n oltita mahalla fuqarolari yig'ini hududlarida yo'lovchi avtobuslari to'xtash uchun bekatlarini barpo etish» ishlari bo'yicha tayyorlangan smeta hujjatlari kelgusida kelishish hamda tasdiqlash uchun tavsiya etilayotgan cheklangan qiymat miqdori buyurtmachining boshqa xarajatlarsiz va 15% QQS bilan hisoblanganda jami umumiy qiymati 347 027,568 ming so'mni tashkil etadi. Bunda, bitta bekat uchun QQS bilan hisoblanganda 21 689,223 ming so'mni, jami 347 027,568 ming so'mni tashkil etadi. Shu jumladan:

- qurilish materiallari va mahsulotlari, konstruksiyalar hamda uskunalar uchun sarflanadigan xarajatlar - 14 594,989 ming so'mni;
- asosiy oylik uchun ijtimoiy sug'urta to'lovlari xarajatlari bilan hisoblanganda - 1 083,568 ming so'mni;
- mashina va mexanizmlar uchun sarflanadigan xarajatlar - 170,345 ming so'mni;
- pudratchining boshqa xarajatlari (19%) - 3 011,291 ming so'mni;
- qo'shimcha qiymat solig'i (15%) - 2 829,029 ming so'mni tashkil etadi.

Bitta bekat uchun QQS bilan hisoblanganda 21 689,223 ming so'mni, o'n oltita bekat uchun 347 027,568 ming so'mni tashkil etadi.

2. Tavsiya etilayotgan cheklangan qiymat miqdor buyurtmachi va pudratchi o'rtasida shartnoma tuzishga asos bo'la olmaydi.

3. O'zbekiston Respublikasining 2021 - yil 22 - apreldagi 684 - son Qonuni va O'zbekiston Respublikasi Vazirlar Mahkamasining 2022 - yil 31 - yanvardagi 46 - son qarori talablariga rioya etilgan holda hamda ShNQ 4.01.16 - 09 me'yorlariga muvofiq tanlov savdolarini o'tkazish uchun ob'ektning qiymati buyurtmachi tomonidan belgilanadi. Tasdiqlash uchun tavsiya etilgan bekat qurish ishlari narxi cheklangan qiymat hisoblanib, asosiy qarorni buyurtmachi va bosh pudrat korxonasi tomonidan shartnomaviy munosabatlar orqali amalga oshiriladi.

Bosh mutaxassis: Kosimxodjayev Saidjamoliddin Saidasrorovich

«УТВЕРЖДАЮ»
Начальник Ташкентское областное
управление транспорта



С.Шокосимов

Техническое задание на строительство остановок по перечню
Перечень строительство остановок с разбивкой по отдельном лотам

1. Тошкент вилояти Ангрен шаҳар” Улугбек МФЙ”
2. **Бекобод шаҳар** ” Обод турмуш”
3. Нурафшон шаҳар “Оппок” МФЙ
4. Олмалик шаҳар “Теракли” МФЙ
5. Охангарон шаҳар “Курган” МФЙ
6. Бекобод тумани “Бунёдкор” МФЙ
7. Бука тумани “Коракудук” МФЙ
8. Бустонлик тумани “Чимбойлик” МФЙ
9. Куйичирчик тумани “Жумагул” МФЙ
10. Оккургон тумани “Элтамгали” МФЙ
11. Паркент тумани “Кизилсой” МФЙ
12. Пискент тумани “Октом” МФЙ
13. Уртачирчик тумани “Халқобод” МФЙ
14. Чиноз тумани “Исломобод” МФЙ
15. Чиноз тумани “Сутчилар” МФЙ
16. Янгийул тумани “Миршкор” МФЙ

«УТВЕРЖДАЮ»

Начальник Ташкентское областное
управление транспорта



С.Шокосимов

КОНКУРСНАЯ ДОКУМЕНТАЦИЯ

Техническое задание на строительство остановок по перечню

- 1.Ташкент вилояти Ангрэн шаҳар” Улугбек МФЙ”
- 2.Бекобод шаҳар ” Обод турмуш”
- 3.Нурафшон шаҳар “Оппок “МФЙ
- 4.Олмалик шаҳар “Теракли”МФЙ
- 5.Охангарон шаҳар “Курган” МФЙ
- 6.Бекобод тумани “Бунёдкор“МФЙ
- 7.Бука тумани “Коракудук” МФЙ
- 8.Бустонлик тумани “Чимбойлик” МФЙ
- 9.Куйичирчик тумани “Жумагул” МФЙ
- 10.Оккургон тумани “Элтамгали” МФЙ
- 11.Паркент тумани “Кизилсой” МФЙ
- 12.Пискент тумани “Октом” МФЙ
- 13.Уртачирчик тумани “Халқобод” МФЙ
- 14.Чиноз тумани “Исломобод” МФЙ
- 15.Чиноз тумани “Сутчилар” МФЙ
- 16.Янгийул тумани “Миршкор” МФЙ

Заказчик: Ташкентское областное управление транспорта

Ташкент – 2022 г.

ОГЛАВЛЕНИЕ

- I. Инструкция для участника конкурса, сокращенно ИУК;**
- II. Информационная таблица конкурсов, сокращенно ИТК;**
- III. Техническая часть**
- IV. Ценовая часть**
- V. Проект договора**

I. ИНСТРУКЦИЯ ДЛЯ УЧАСТНИКА КОНКУРСА (ИУК)

- 1 Общие положения.**
- 1.1 Настоящая закупочная документация по тендеру (далее – тендерная документация) разработана в соответствии с требованиями Закона Республики Узбекистан «О государственных закупках» от 22.04.2021 г. № ЗРУ-684.
Постановление Президента Республики Узбекистан от 25.07.2022 года ПП-332 «О мерах по дальнейшему совершенствованию порядка проведения экспертизы предпроектной документации инвестиционных и инфраструктурных проектов, закупочной документации по тендеру, технического задания на государственную закупку и договоров».
- 1.2 Ташкентское областное управление транспорта является заказчиком (далее «Заказчик») конкурса.
Адрес «Заказчика»: Уртачирчк тумани ,ул. Бекшох 189
Ташкент обл 111503, Узбекистан Тел.: (99) 797-40-04
Реквизиты
«Заказчика»:
Ташкентское областное управление транспорта
Уртачирчк тумани
Ташкент обл , Узбекистан.
ИНН 306333174 ОКЭД: 84112
Казначейство Министерства финансов Республики Узбекистан
Л/С (узбекские суммы):
302021860274017065100110020,
302021860274017065100110021,
302021860274017065100110022,
302021860274017065100110023,
302021860274017065100110024,
301821860274017065200110062
301821860274017065200110063
301821860274017065200110064
301821860274017065200110065
301821860274017065200110067
301821860274017065200110068
301821860274017065200110069
301821860274017065200110070
301821860274017065200110071
301821860274017065200110072
301821860274017065200110073
- Центральный банк Ташкентский городской расчётно-кассовый центр г.Ташкент РКЦ ЦБРУз по г. Ташкент р/с: 23402000300100001010
МФО 00014 ИНН: 201 122 919

- 1.3 Контактное лицо Заказчика:
Гулямов Б, Тел.: (99) 797-40-04
- 1.4 Договородержатель: Ташкентское областное управление транспорта
Конкурс проводится Конкурсной комиссией, созданной Заказчиком, в составе не менее 6 членов.
- 1.5 Любая документация и информация, представленная участником конкурса, является конфиденциальной и не сообщается лицам, официально не имеющим отношения к данному конкурсу.
- 2 Язык конкурса.** 2.1 Конкурсное предложение и вся связанная с ним корреспонденция, и документация, которые осуществляются участником и заказчиком, должны быть на языке, указанном в ИТК. Конкурсное предложение, может быть на другом языке при условии, что к ней будет приложен точный перевод на узбекском или русском языке. В случае разночтения в тексте конкурсного предложения, когда используется более чем один язык, узбекский или русский язык считается преобладающим.
- 3 Состав конкурсной документации.** 3.1 Настоящая конкурсная документация состоит из инструкции для участника конкурса, включая ИТК, технического задания и проекта договора, вложения и приложения.
- 3.2. Участник должен представить конкурсную документацию в электронном виде.
- 4. Стоимость работ, услуг, срок действия и валюта конкурсного предложения, предполагаемый срок работ и условия выполнения работ.** 4.1 Стоимость указывается в ИТК.
- 4.2 Товар должен быть поставлен не позднее срока, указанного в ИТК.
- 4.3 Участник не вправе указывать иные условия выполнения работ и финансирования, не предусмотренные условиями конкурса.
- 4.4 Заказчик вправе принять обоснованное решение о внесении изменений в конкурсную документацию не позднее, чем за три дня до даты окончания срока подачи конкурсных предложений.
- 5. Внесение изменений в конкурсную документацию.** 5.1 Изменения наименования, спецификации и технических требований, а также предельной стоимости работ, не допускаются. При этом срок окончания подачи конкурсных предложений в этом конкурсе должен быть продлен не более чем на десять дней. Одновременно с этим вносятся изменения в объявление о проведении конкурса, если была изменена информация, указанная в объявлении.

- 5.2 После завершения срока подачи конкурсных предложений, внесение изменений в условия конкурса не допускается.
- 5.3 Все изменения в конкурсную документацию (условия конкурса) вносятся заказчиком и размещаются на специальном информационном портале со дня их внесения, но не позднее, чем за три дня до даты окончания срока подачи конкурсных предложений.
- 5.4 Все изменения считаются неотъемлемой частью конкурсной документации.
- 5.5 Участник конкурса вправе направить заказчику запрос о даче разъяснения положений конкурсной документации не позднее срока, указанного в ИТК. В течение двух рабочих дней с даты поступления указанного запроса, заказчик обязан направить в установленной форме разъяснения положений конкурсной документации, не позднее, чем за два дня до даты окончания срока подачи предложений. Разъяснения положений конкурсной документации не должны изменять ее сущность.
- 6. Разъяснения и уточнения участникам, внесение изменений и/или отзыв и продление сроков подачи конкурсных предложений.**
- 6.1 Участник конкурса вправе направить заказчику запрос через открытый электронный чат, но не более чем за два дня до крайнего срока подачи заявок, согласно ИУК.
- 6.2 Ответы на обращение по запросу участника размещаются на специальном информационном портале государственной закупки в течение 2 рабочих дней, при условии, что настоящий запрос поступил к заказчику не позднее 2-рабочих рабочих дней от крайнего срока подачи предложений.
- 6.3 Заказчик вправе не отвечать на запросы участников, поступившие позже установленного срока.
- 6.4 До окончания срока подачи конкурсных предложений, участник по собственной инициативе вправе внести изменения или представить дополнения в свое ранее представленное конкурсное предложение.
- 6.5 В случае внесения изменений или дополнений в свое ранее представленное конкурсное предложение, участник должен до окончания срока подачи конкурсных предложений представить изменения или дополнения в соответствии с требованиями главы 5 с пометкой «изменения» или «дополнения».
- 6.6 Изменения или дополнения, внесенные в конкурсное предложение после завершения срока подачи конкурсных предложений, не принимаются.
- 6.7 Участник вправе отозвать свое конкурсное предложение до окончания срока подачи конкурсных предложений.
- 7. Рассмотрение и оценка конкурсных предложений.**
- 7.1 Срок рассмотрения и оценки предложений участников конкурса не может превышать десять дней с момента окончания подачи предложений.

- 7.2 В случае установления недостоверности информации, содержащейся в документах, представленных участником конкурса, закупочная комиссия вправе отстранить такого участника от участия в конкурсе на любом этапе закупочной процедуры.
- 7.3 Для рассмотрения и оценки конкурсных предложений закупочная комиссия вправе создать оценочную группу и/или привлечь независимых экспертов. При этом оценочной группе или независимым экспертам ставятся конкретные задания, и назначается срок для их исполнения.
- 7.4 Оценочная группа и/или независимые эксперты в срок, в соответствии с заданием закупочной комиссии должны изучить документы и представить соответствующий отчет или заключение.
- 7.5 В целях правильного изучения предложения, его оценки и сравнения с другими предложениями, закупочная комиссия и/или оценочная группа через заказчика может запросить от участника дополнительные пояснения по его предложению. Запрос для разъяснений и ответ должны быть выполнены в письменной форме. В процессе разъяснения не допускаются какие-либо изменения по сути предложения.
- 7.6 Закупочная комиссия примет во внимание финансовые, технические и производственные возможности участника конкурса. Решение закупочной комиссии будет основано на изучении данных участника, представленных им, а также другой подобной информации, которая будет сочтена необходимой и относящейся к предмету конкурса.
- 7.7 Предложение, определенное как существенно не отвечающее требованиям конкурсной документации, будет отклонено и не может быть откорректировано.
- 7.8 Закупочная комиссия вправе не принимать во внимание несущественные недочеты и неточности в конкурсных предложениях, если они не влияют на рейтинг других участников конкурса.
- 7.9 **Не допускаются к участию в конкурсе участники:**
- а) находящиеся в стадии реорганизации, ликвидации или банкротства, на имущество которых наложен арест, а также имеющие непосредственную организационно-правовую или финансовую зависимость друг от друга, выраженную в форме актов учредительства, финансового участия, холдинга и других форм;
 - б) учрежденные менее 6 месяцев до объявления конкурса;
 - в) находящиеся в состоянии судебного или арбитражного разбирательства с заказчиком;
 - г) в случае отсутствия у них лицензии (если предусмотрено в ИТК);

- д) зарегистрированные в государствах или на территориях, предоставляющих льготный налоговый режим и/или не предусматривающих раскрытие и предоставление информации при проведении финансовых операций (оффшорные зоны), а также на счета нерезидентов в банках, находящихся в оффшорных зонах;
- з) находящиеся в Едином реестре недобросовестных исполнителей;
- е) имеющиеся задолженности по уплате

7.10 В соответствии с требованиями конкурсной документации оценка конкурсных предложений и определение победителя конкурса производятся на основании:

- а) критериев, изложенных в ИТК конкурсной документации;
- б) соответствия предложенных цен пределам установленной заказчиком стоимости предмета конкурса.
- в) Закупочная комиссия проводит обоснованную оценку конкурсных предложений и определяет победителя конкурса или вправе принять иное решение.

7.11 Вся информация, касающаяся рассмотрения и оценки конкурсных предложений, является конфиденциальной и не подлежит разглашению.

7.12 Предложения, превышающие предельную стоимость, указанную в ИТК будут отклонены. Остальные предложения будут изучаться, и оцениваться на предмет их полноты, соответствия требованиям заказчика, наличия арифметических ошибок.

7.13 Предложения с арифметическими ошибками, должны быть исправлены участником конкурса в соответствии с требованиями закупочной комиссии. В случае отказа участника исправить ошибки в своем конкурсном предложении на условиях, предложенных закупочной комиссией, предложение такого участника будет отклонено.

7.14 Победителем признается участник конкурса, предложивший лучшие условия исполнения договора на основе критериев и требований, указанных в конкурсной документации и предложении.

7.15 Участник конкурса, объявленный по решению закупочной комиссии победителем конкурса, получит от заказчика соответствующее письменное извещение.

8. Заключение договора.

8.1 Заказчик имеет право вступать в переговоры с победителем конкурса о снижении цены.

8.2 Проект договора является предварительный, ее условия могут подлежать изменению по согласованию сторон в частях, не противоречащих условиям конкурса.

8.3 В случае, если одна из сторон не согласна с предложениями другой стороны, то договор заключается

на условиях, предусмотренных настоящей конкурсной документацией.

8.4 Победитель конкурса должен подписать и оформить договор в двух экземплярах и вернуть его заказчику в течение десяти календарных дней после получения уведомления.

8.5 Несвоевременное подписание договора победителем может расцениваться как отказ от заключения договора. В этом случае будет рассматриваться приемлемое предложение следующего (резервного – занявшее второе место по итогу оценки) участника конкурса.

8.6 Протокол рассмотрения и оценки конкурсных предложений подписывается закупочной комиссией, и выписка из него публикуется на специальном информационном портале в течение трех рабочих дней со дня его подписания.

9. Заключительные положения

9.1 **Конкурс может быть объявлен закупочной комиссией не состоявшимся, если:**

а) до момента окончания срока подачи предложений не поступило ни одно конкурсное предложение;

б) на участие в конкурсе представлены конкурсные предложения менее двух участников;

д) по результатам рассмотрения предложений закупочная комиссия отклонила все предложения

9.2 В случае если конкурс не состоялся, заказчик обязан провести закупочную процедуру повторно на тех же условиях и с теми же критериями и требованиями к работам. При необходимости изменения условий, критериев оценки и требований к работам по конкурсной документации закупочная комиссия принимает соответствующее решение.

9.3 Споры, связанные с проведением конкурса, разрешаются в порядке, установленном законодательством.

II. ИНФОРМАЦИОННАЯ ТАБЛИЦА КОНКУРСОВ (ИТК)

Данный раздел включает в себя специальные положения, касающиеся предмета конкурса, и дополняющие информацию или требования, приведенные в других разделах конкурсной документации.

№ ИУК	Наименование раздела	Пояснения к разделам
1.2	Заказчик:	Ташкентское областное управление транспорта
	Предмет конкурса:	Строительства 16 остановок по перечню
	Номер конкурса:	№ 1
1.2	Адрес и контакты Заказчика:	Адрес «Заказчика»: Уртачирчик тумани , ул. Бекшох 189, Ташкент обл 111503, Узбекистан Тел.: (99) 797-40-04
	Предельная стоимость конкурса	Общая сумма договора составляет 347027568 (Триста сорок семь миллионов двадцать семь тысяч пятьсот шестьдесят восемь) сум из них за каждую остановку сумма составляет 21689223 (Двадцать один миллион шестьсот восемьдесят девять тысяч двести двадцать три сум)
1.3	Контактное лицо:	Контактное лицо Заказчика: Гулямов Б , Тел.: (99) -797-40-04
	Объявление о конкурсе опубликовано:	Специальный информационный портал: www.e-tender.uzex.uz
2	Язык конкурса:	Русский
	Подача конкурсных предложений:	Онлайн
7.1	Срок действия конкурсного предложения:	5 дней с даты окончания конкурса
	Валюта конкурсного предложения:	Узбекские суммы
	Срок выполнения работ	В течение 2022 года
	Сроки обращения участников за разъяснениями к конкурсной документации:	2 дней до даты окончания срока подачи конкурсного предложения
3	Необходимые документы на участие в конкурсе:	При необходимости Наличие разрешительных документов (лицензия)
10	Критерии, суб-критерии и система оценок для оценки полного технического предложения:	1. Опыт работы по специальности не менее 15 лет 2.Рекомендационное письмо от 5 государственных учреждений 3. Финансовый результат организации за 3 года 4.Справка с банка о том что не имеется банкротства 5.Имеет спецтехнику на балансе и перечислит перечень имеющиеся техники . 6 Имеет профессиональных групп работников с подтверждающими документами. 7.Справка с налоговой инспекции о том что нет задолжности .

III. ТЕХНИЧЕСКАЯ ЧАСТЬ

ОСНОВНЫЕ ТЕХНИЧЕСКИЕ УСЛОВИЯ

Количество, перечень и технические характеристики услуг по конкурсным торгам указаны в Техническом задании, которое является неотъемлемой частью настоящей конкурсной документации (далее «Техническое задание»).

Предлагаемые и поставляемые Участником конкурсных торгов Услуги должны обладать и соответствовать характеристикам не ниже указанных в Техническом задании.

Участники в своем предложении должны представить удовлетворительную техническую документацию для установления соответствия техническим характеристикам.

Документальное свидетельство соответствия услуг конкурсной документации должно быть представлено в форме описания, инструкций или брошюр (каталогов) на русском или узбекском языке и должно представлять:

детальное описание основных технических характеристик предлагаемых услуг; комментарии по всем пунктам технических характеристик, сделанных Заказчиком,

демонстрирующие полное соответствие услуг этим данным; участники конкурсных торгов должны иметь в виду, что возможные ссылки на торговые марки и номера стандартов, форму упаковки, указанные в техническом задании (характеристиках), имеют описательный, а не ограничительный характер.

Участники конкурсных торгов могут представить на рассмотрение альтернативные стандартные торговые марки и/или номера стандартов в своих предложениях, при условии, если конкурсная комиссия убедится, что они эквивалентны или лучше названных в Техническом задании характеристик.

IV. ЦЕНОВАЯ ЧАСТЬ

1	Предельная стоимость проекта	Предельная стоимость услуг составляет 347027568 (Триста сорок семь миллионов двадцать семь тысяч пятьсот шестьдесят восемь) сум
2	Источник финансирования	бюджетные средства
3	Условия оплаты для участников	Предварительная оплата в размере 30 % от общей суммы договора производится в течение 10 (десяти) банковских дней с даты включения информации о договоре в реестр договоров в соответствии с законом РУз «О государственных закупках» (ст. 41).
4	Валюта платежа	Узбекский сум
5	Сроки поставки	В течение 7 дней 2022 года
6	Срок действия конкурсного предложения	не менее 10 дней со дня окончания представления конкурсных предложений.