



FARG'ONA VILOYATI BUVAYDA TUMANI HOKIMINING QARORI

2022 - yil 5 - avgust

228-11-154-Q/22

Buvayda tuman hokimligi

Buvayda tumani Maslahat MFY

Maslahat qishlog'i hududida 1 dona suv chiqarish qudug'i hamda 1 km uzunlikda sug'orish tizimlarini qurishga ruhsat berish to'g'risida

O'zbekiston Respublikasi Prezidentining 30.12.2021 yil kunidagi "Respublikada ko'kalamzorlashtirish ishlarini jadallashtirish, daraxtlar muhofazasini yanada samarali tashkil etish chora-tadbirlari to'g'risida"gi PF-46-son Farmoni hamda viloyat hokimining 2022 yil 10 yanvardagi 10-11-0-Q/22-son qarori ijrosini ta'minlash, Maslahat MFY Maslahat qishlog'i hududida 1 dona suv chiqarish qudug'i hamda 1 km uzunlikda sug'orish tizimlarini qurishga ruhsat berish to'g'risidagi tuman Obodonlashtirish boshqarmasining 19.07.2022 yil kungi № 179-sonli xatiga asosan,

QAROR QILAMAN

1. Tuman Obodonlashtirish boshqarmasining 19.07.2022 yil kungi № 179-sonli xati inobatga olinsin.
2. Buvayda tumani, Maslahat MFY, Maslahat qishlog'i hududida 1 dona suv chiqarish qudug'i hamda 1 km uzunlikda sug'orish tizimlarini qurishga ruhsat berilsin.
3. Buyurtmachi zimmasiga:
 - qurilish ishlarini tuman arxitektura va qurilish bo'limi bilan kelishilgan loyixa asosida olib borish;
 - qurilish jarayonida xizmat ko'rsatuvchi xamda nazorat qiluvchi tashkilotlar

tomonidan berilgan texnik xulosa va shartlarni to'la miqdorda bajarilishini ta'minlash;

qurilish ishlari jarayonida tegishli mutasaddi tashkilotlar ruxsatisiz qo'shimcha o'zgartirishlar kiritmaslik vazifalari yuklatilsin.

4. Tuman Obodonlashtirish boshqarmasi boshlig'i (N.Tursunov) qurib bitkazilgan 1 dona suv chiqarish qudug'i hamda sug'orish tizimlaridan maqsadli foydalanish foydalanish vazifasi yuklatilsin.


5. Ushbu qarorni bajarilishini nazorat qilish tuman hokimining o'rinnbosari S.Xizirov zimmasiga yuklatilsin.

Tuman hokimi



Odiljonovich I. B.

Бувайда тумани Маслахат МФЙ Маслахат кишилордуда 1 дона сув чиқариш қудуғи ҳамда
1 км узунликта суғориш тизимларини қуриш учун Бувайда тумани ҳокимининг 2022 йил 5-августдагы
228-11-154-Q/22-сонли қарорига асосан танланган ер майдонининг қишлоқ хұжалик харитасидан
КҮЧИРМАСИ

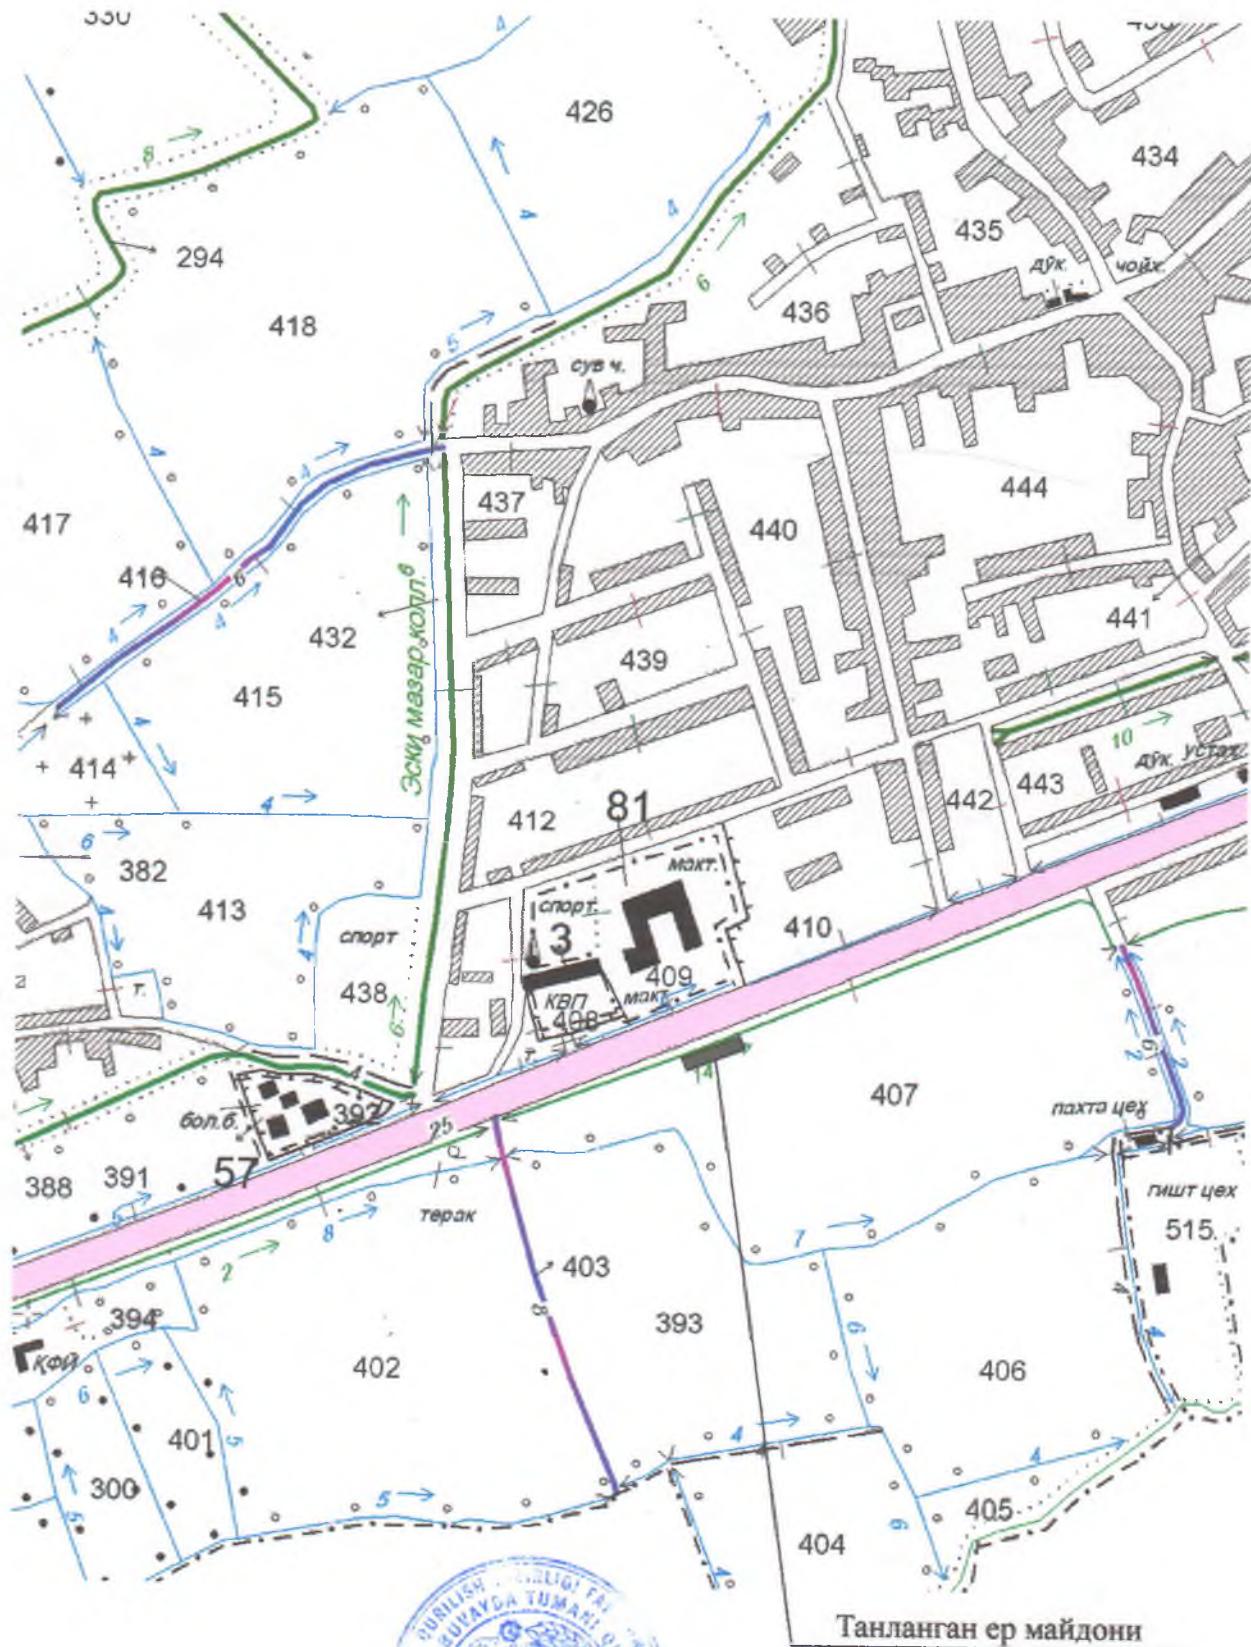

Бувайда туман қурилиш бүлім бөштегі

А.Юсупов

ДКП Бувайда тумани филиали рахбары:

М.Исмоилов



my.gov.uz



Ўзбекистон Республикаси
Курилиш вазирилиги

№ 4107-6163-2ae4-7223-4a89-6891-5530
Хужжат яратилинган сана: 2022-09-21
Ариза рақами: 60183203

Хужжат берилган: BUVAYDA TUMANI KOMMUNAL
FOYDALANISH KORXONASI
ЖШ ШИР: 200162506

АРХИТЕКТУРА-РЕЖАЛАШТИРИШ

ТОПШИРИГИ

21.09.2022 15:16 й.

1730-1730212-50734 -сон

Лойиҳавий бино (иншоот) тури:	Бир дона сув чиқариш қудуғи қазиш ва 1,0 км. узунликда суғориш тизимлари қуриш
Лойиҳавий бино (иншоот)нинг манзили:	Бувайда тумани Маслаҳат м.ф.й. Маслаҳат қишлоғи
Лойиҳавий бино (иншоот)нинг буюртмачиси:	“Бувайда тумани коммунал фойдаланиш корхонаси”

Ушбу архитектура-режалаштириш топшириғи фақат лойиҳалаштириш ишларини амалга ошириш учун хуқуқий хужжат хисобланиб, қурилиш-монтаж ишларини бошлашга асос бўла олмайди.
Қурилиш бош бошқармасининг манзили ва телефон рақамлари: Фарғона вилояти Фарғона шахри
С.Темур кўчаси 111-Б-й тел. 91-138-79-81

#	Архитектура-режалаштириш топшириқларининг қисмлари	Қисмларнинг мазмуни
1	Архитектура-режалаштириш топшириқларини ишлаб чиқиш учун асос бўлган хужжатлар	“Бувайда тумани коммунал фойдаланиш корхонаси”нинг 15.09.2022 йил кунги 60183203-сонли аризаси, Бувайда тумани хокимининг 05.08.2022 йил 228-11-154-Q/22-сонли қарори.
2	Лойиҳалаштириладиган бино ва иншоот (кейинги ўринларда объект деб аталади) ер участкасининг жойлашиши ва бош режада тутган ўрни	Бир дона сув чиқариш қудуғи қазиш ва 1,0 км. узунликда суғориш тизимлари қурилиши учун рухсат берилган ер майдони Бувайда тумани Маслаҳат м.ф.й. Маслаҳат қишлоғидаги бўш ер майдонидан танланган бўлиб, ахоли пунктидан ташқарида жойлашган.

3	Лойиҳалаштирилдиган объект ҳудудининг табиий-иклим кўрсаткичлари	Бувайда туманини иқлими континенталь. Қиши ойларида ўртача $t=3$ Сдан жуда совук бўлса $t=18$ Сгача бўлади. Қор доимий ёғади. Ёзи иссиқ ўртача $t+28$ С ошиғи билан $t+35-40$ С, куз ва баҳор ойларида шамоллар бўлиб, ёз ойида эса айрим пайтларда гармсель бўлиб туради. -30 ± 35 метр секунд тезликда тез-тез шамол бўлади, ёмғир баҳор ва куз ойлари даврида ёғади. Момақалдироқ хам кузатилган йиллик ёғин 250 мм-400 мм бўлади.
4	Лойиҳалаштирилдиган объект ер участкасининг геологик ва топографик жиҳатдан ўрганилганлиги	Қазиладиган бир дона сув чиқариш қудуғи ва 1,0 км. узунликда қуриладиган суғориш тизимлари учун рухсат берилган ер майдонини топохарита ва геологик қидирав ишлари «O'ZGASHKLITI» Фарғона филиали ёки маҳсус рухсатнома (лицензия)си бор ташкилотлар томонидан буюртма асосида бажариб берилади.
5	Лойиҳалаштирилдиган объект ер участкасининг чегаралари ҳамда унга туташ объектлар ёки ер участкалари тўғрисида маълумот	Қазиладиган сув чиқариш қудуғи ва қуриладиган суғориш тизимлари учун рухсат берилган ер майдони қуйидагича чегараланган: -шимол томондан автомобиль йўли билан; -жануб томондан фермер хўжалиги ерлари билан; -шарқ ва ғарб томонлардан буш ер майдонлари билан чегараланган.
6	«Қизил чизиқлар ва белгилар»	Қазиладиган сув чиқариш қудуғи ва қуриладиган суғориш тизимлари йўналишини топохаритада жойлашуви туман бош архитектори томонидан белгиланиб, Фарғона вилояти қурилиш бош бошқармаси билан келишилганидан сўнг, лойиҳалаштирилдиган сув чиқариш қудуғи ва суғориш тизимлари учун рухсат берилган ер майдонини тасдиқланган чегарасидан чиқмасдан, қурилиш чизиқларига амал қилган холда лойиҳа ишларини олиб борилиши таъминлансин.


		-Лойиха ишларини бажариш жараёнида барча алоқадор корхона ва ташкилотлар томонидан техник шартлар ва хуносалар олиниб, уларда кўйилган талабларга тўлиқ амал қилган холда лойиха тайёрланиб келишилсин. -Қазиладиган сув чиқариш қудуғи ва тортиладиган суғориш тизимини лойихалашда шаҳарсозлик меъёр ва қоидаларга амал қилган холда ШНҚ ҳамда, ҚМҚ талаблари асосида жойлаштирилсин ҳамда мавжуд мухандислик тармокларидан қурилиш меъёрлари асосида масофа ташлансин ҳамда кесиб ўтиш жойларида муҳофаза воситалари хисобга олинсин. -Лойиха ишларини бошлашдан олдин, қазилиши режалаштирилаётган сув қудуғи ҳамда тортиладиган суғориш тизимини жойлашув (1:500 нисбатдаги топохаритада) бош режасини рангли тасвирда ишлаб чиқилиб, вилоят қурилиш бош бошқармаси ҳамда туман қурилиш бўлими билан келишилсин. -Лойиха ташкилоти томонидан бажарилган лойиха, архитектура режалаштириш топшириқларига асосан буюртмачи, вилоят қурилиш бош бошқармаси томонидан келишилган, тасдиқланган «лойиха топшириқларига» ҳамда 1:500 нисбатдаги топохаритадаги тасдиқланган чегараларига амал қилинсин. -Қазиладиган бир дона сув чиқариш қудуғи ва 1,0 км. узунликда қуриладиган суғориш тизимлари учун рухсат берилган ер майдонида лойиха ишларини бажаришда, тортиладиган сув тизимини маҳаллий йўллардан, сув хўжалигига қарашли тармоқлардан, ер ости тармоқларини кесиб ўтиш жойларида химоя қобиғлар орқали ўтказилиши ҳамда сув хўжалигига қарашли тармоқлари, электр, алоқа ва бошқа мухандислик тармоқлари ёнидан параллел холатда ўтиши, яшаш уйларига яқин жойларида мавжуд ҚМҚ ва ШНҚ, талаблари асосида оралиқ масофа сақлаган холда маҳсус қувурлар орқали ўтказилиши лойихада кўрсатилсин. -Янги тортиладиган суғориш тизимини Бувайда тумани Маслаҳат м.ф.й. худуди бўйлаб ҳамда автомобил йўлининг четидан тортилиши лойихада инобатга олинсин.
8	Лойиҳалаштириладиган объект ер участкасида мавжуд бино ва иншоотларни бузиш ёки фойдаланиш бўйича таклифлар	Тортиладиган суғориш тармоғи учун рухсат берилган ер майдонида бузилиши режалаштириладиган бино ва иншоот ҳамда мухандислик тармоқлари лойиха ишларини бажариш давомида аниқланади. Бир дона сув чиқариш қудуғи қазиши учун рухсат берилган ер майдонида бузилиши кўзда тутилган бино ва иншоотлар мавжуд эмас.
9	Объектни босқичма-босқич қуриш	Лойиха ташкилоти томонидан тайёрланган қурилишни ташкил этиш лойихаси (КТЭЛ)га асосан қурилиш ишлари босқичма-босқич олиб борилсин ва фойдаланишга топширилсин.
10	Ер майдонини ободонлаштириш ва кўкаламзорлаштириш	Суғориш тизимини тортиш даврида бузилган асфальт тўшама, ариклар, гулзорлар ва бошқа иншоотлар қайта тикланиши лойиха ишларини хисоб-баҳолаш қисмида хисобга олинсин. Автомобил ва маҳаллий йўлларни асфальт тўшамалари бузилмаслиги учун, суғориш тизимини йўл чети билан зовур оралиғида ётқизиш мақсадга мувоғик бўлади.
11	Санитария-гигиена талаблари	Лойиҳалаштиришда Сан ПиН0350-17 санитария-гигиена талабларига асосан жойлаштирилсин. Лойиҳалаштириш жараёнида қурилиш материаллари турларини белгилашда Ўзбекистон Республикаси Соғлиқни сақлаш вазирлиги томонидан тақиқланган ва санитария-гигиена талабларига жавоб берадиган қурилиш материалларидан фойдаланилиши шартлиги инобатга олинсин.

12	Ёнғиндан сақланиш талаблари	Ёнғиндан сақланиш талаблари ШНҚ 2.02.01-04 шаҳарсозлик нормалари ва қоидаларига асосан лойихалаштирилсин.
13	Экология талаблари	Қазиладиган сув күдүғи ва тортиладиган сұғорищ тизими учун рухсат берилген ер майдонида лойиха ишларини бажаришда экология ва атроф-мухитни муҳофаза қилиш меъёрларига амал қилиш мақсадида атроф-мухитни тасири тұғрисидаги АТТА лойихаси (экологик лойихаларни бажариш учун рухсатномаси бұлган лойихалаш ташкилот томонидан) тайёрланиб, Вилоят экология ва атроф-мухитни муҳофаза қилиш бошқармасининг экспертиза бұлимидан лойиханы экспертиза хulosаси олинисин ва ушбу лойихада ва экспертизада күрсатилған талабларга амал қылған холда курилиш лойихаси бажарилсин.
14	Лойиханы келишиш	-Лойиха архитектура-режалаштириш топшириғига мувофиқлигига Ўзбекистон Республикаси Ягона интерактив давлат хизматлари порталы ёки давлат хизматлари маркази оркали қуйидагилар билан келишилсин. -Қазиладиган бир дона сув чиқариш күдүғи ва 1,0 км. узунликда қуриладиган сұғорищ тизимларини жойлашув бош режаси хамда лойиха хужжатлари қуйидаги вилоят ва туман мутасадди идоралар билан келишилсин. -“Фарғона сув таъминоти” МЧЖ туман бўлими -Бувайда ТЭТ корхонаси -“Худудгаз” туман бўлими - Туман телекоммуникациялар боғламаси -Туман ободонлаштириш бошқармаси -Вилоят СЭОМ туман бўлими - Вилоят ФВВБ туман бўлими -Туман йўл қурилиш бўлими - Фарғона вилояти ИИБ ЙХХ бошқармаси туман бўлими -Вилоят экология ва атроф-мухитни муҳофаза қилиш күмитаси ва боқа барча алоқадор корхона ва ташкилотлар.
15	Кўшимча талаблар	-Лойиха ишларини бажарилишидан олдин, барча алоқадор корхона ва ташкилотлардан хulosалар олиниб, ушбу хulosаларда кўрсатилған талаблар асосида лойиха ишлари бажарилсин. -Қазиладиган бир дона сув чиқариш күдүғи ва 1,0 км. узунликда қуриладиган сұғорищ тизимларини жойлашув бош режаси хамда лойиха хужжатлари вилоят қурилиш бош бошқармаси хамда барча алоқадор корхона ва ташкилотлар билан келишилсин. -Лойиха ташкилоти, лойиханы келишиш давомида вилоят Курилиш бош бошқармаси ёки унинг хузуридаги худудий архитектура-шаҳарсозлик кенгаши томонидан берилген тавсиялар ва экспертиза хulosасида кўрсатилған камчиликларни бартараф этади. -Вилоят Қурилиш соҳасида худудий назорат инспекциясига қурилиш ишларини бошлаш учун буюртмачи томонидан хабарнома юборилади. - Қазиладиган бир дона сув чиқариш күдүғи ва 1,0 км. узунликда сұғорищ тизимлари тортиш даврида лойиха ташкилоти томонидан ишларни сифати устидан техникавий хамда муаллифлик назорати олиб борилиши таъминланади. - Кудук қазиш хамда сұғорищ тизимини тортиш ишлари тугагандан сўнг, буюртмачи томонидан объект худуднинг ижро топотасвирини (ер ости ва ер усти муҳандислик коммуникациялари акс эттирилған холда) бажарилишини таъминлайди ва унинг бир нусхасини вилоят Курилиш бош бошқармасига топширади. -Техник-иктисодий кўрсаткичлар (ТЭП) хужжатлари тайёрлансин. -Лойихалаш ишлари ШНҚ, 2.07.01-03, ШНҚ 2.07.01-03*, ШНҚ 2.03.14-18, ШНҚ 2.01.02-04, ШНҚ 1.03.01-03, ШНҚ 2.04.09-07, ШНҚ 4.02.11-06, ШНҚ 4.02.12-06, ҚМҚ 2.04.02-97, ҚМҚ 2.04.05-97, ҚМҚ 3.05.06-97, ШНҚ 2.07.02-07, ҚМҚ 2.01.05-98, ШНҚ 2.05.02-07, ҚМҚ 2.04.13-99, ҚМҚ 2.01.03-98, ҚМҚ 2.08.02-96, ЁҲҚ-01-97, Сан ПиН 0241-07, Сан ПиН 0246-08 талабларига амал қылған холда бажарилсин.

Муҳандислик тармоқларига уланиш шартлари:

16	Ичимлик сув тармоғи	-
17	Оқава сув тармоғи (канализация)	-
18	Электр тармоғи	-
19	Газ тармоғи	-
20	Телефон алоқа тармоғи	-
21	Иссиқлик ва иссиқ сув тармоғи	-
22	Дренаж тармоғи	-
23	Объектни муҳандислик тармоқларига уланиш бўйича буюртмачига ва лойиха ташкилотига қўйилаётган талаблар	-Қазилиши кўзда тутилган сув қудугини муҳандислик тармоқларига уланиш тартиб-таомилларни белгиловчи Ўзбекистон Республикаси Вазирлар Маҳкамасининг қарорларирига риоя этилиши таъминлансан. -Сув қудуғига уланадиган ер ости ва ер усти муҳандислик коммуникациялари унга чегарадош ўзга ер майдонларидан ўтказиладиган ҳолатлarda муҳандислик коммуникацияларининг трассалари ушбу ер майдонлари эгалари билан келишилсан. -Қазиладиган бир дона сув чиқариш қудуғи ва 1,0 км. узунликда қуриладиган суғориш тизимлари учун рухсат берилган ер майдони худудидан ўтган ер ости ва ер усти муҳандислик коммуникациялари кучирилиши (зарурат бўлганда) лойиҳадаинобатга олинсан. -Сув қудуғига уланадиган ер ости муҳандислик коммуникацияларини ётқизишда кучаларни ёпик холда кесиб ўтишни мутасадди ташкилотлар билан келишилсан. -Ўзбекистон Республикаси Президентининг 22-май 2019 йилдаги ПҚ-4329-сонли карорига асосан қазиладиган сув қудуғига хамда худудларига муҳандислик тармоқларини ўтказиш учун \\\"муҳандислик тармоқлари шахталари\\\" курилиши лойихада кўрсатилсан. -Қазиладиган сув қудуғи хамда суғориш тармоғи тортиш жараённада ГОСТ-13109-97ни талаблари асосида бажарилсан хамда ўрнатилган тартибда лойиха ташкилоти томонидан объектда муаллифлик назорати олиб бориш таъминлансан.
24	Архитектура-режалаштириш топшириғининг амал қилиш муддати	Ушбу архитектура-режалаштириш топшириғини амал қилиш муддати- 2 (икки) йил.

Бувайда тумани Маслахат МФЙ Маслахат қишлоғы худудиця I дона сув чикарини қулуғы ҳамда
км узунликда сугориш тизимларини күриш учун Бувайда тумани ҳокимининг 2022 йил 5-августди
228-11-154-Q/22-соили карорига асасан тапланган ср майдонининг қишлоқ ҳужалик таритасидан
КҮЧИРМАСИ

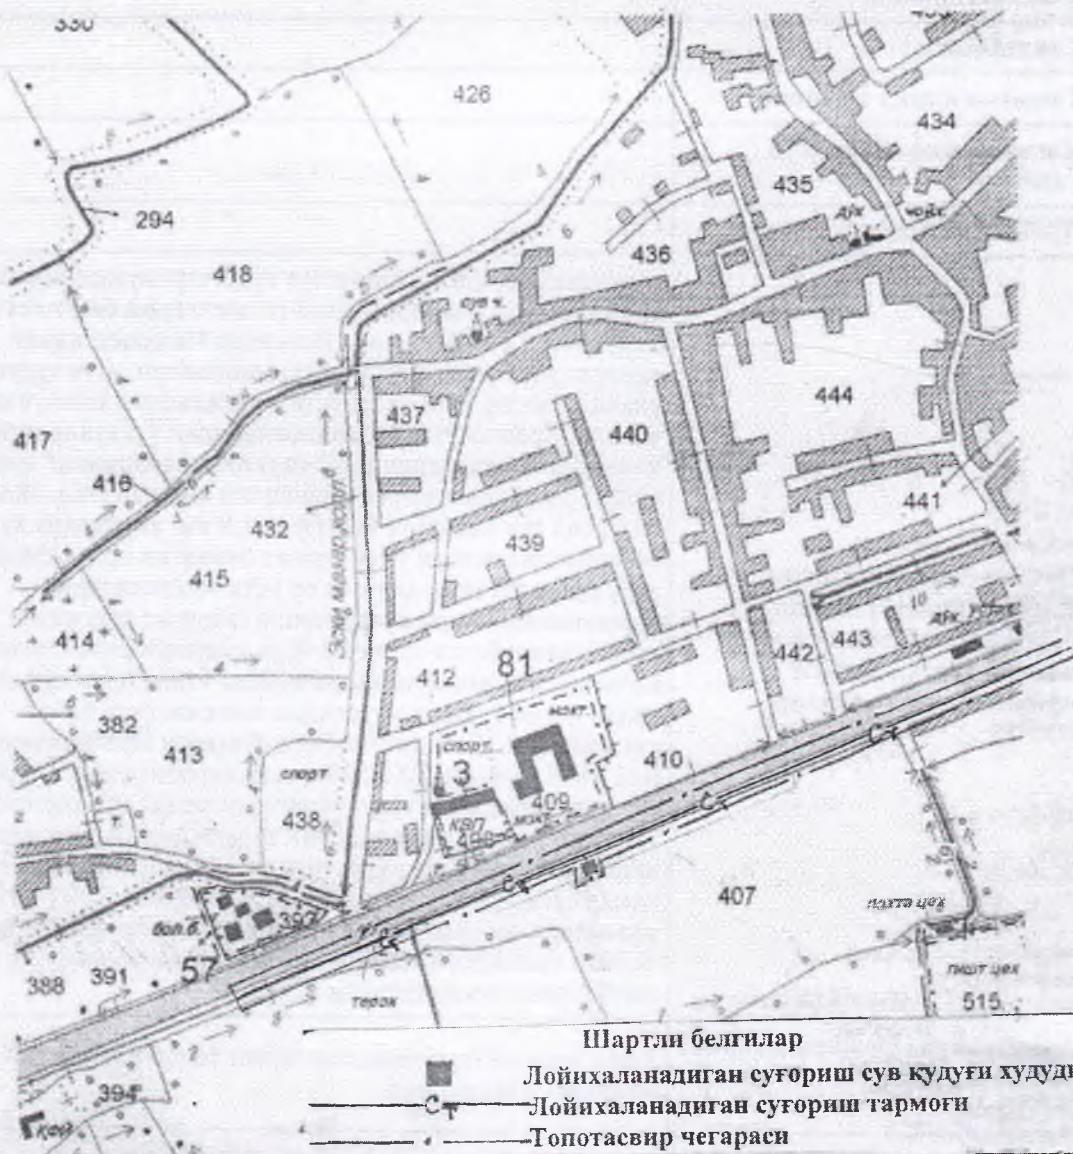

Фарғона вилояти қурилиши бош бошқармаси		M - B 1:
2022 й.	Инишоот: Бир дона сув чикарини қудуги қазаш ва 1,0 км. узунликда сугориш тизимлари күриши. Бувайда тумани Маслахат м.ф.й. Маслахат қишлоғи.	APT №
Бажсарувчи		И.Арипов

АРХИТЕКТУРА-РЕЖАЛАШТИРИШ ТОПШИРИГИНИ ИШЛАБ ЧИҚДИ:

Архитектура-режалаштириш топширигини ишлаб чиқиши бўлими раҳбари:	Игамбердиев Шухратжон
Архитектура-режалаштириш топширигини тайёрлаган мутахассис:	Арипов Ибрагим

АРТ лойиҳаолди ҳужжат бўлиб, ер участкаси ёки бино ва иншоотга мулк ҳуқуқини тасдиқламайди ҳамда қурилиш-монтаж ишларини бошлаш учун асос ҳисобланмайди.

KADIROV OTABEK ALIYEVICH

Мазкур ҳужжат Вазирлар Маҳкамасининг 2017 йил 15 сентябрдаги 728-сон қарорига мувофиқ Ягона интерактив давлат хизматлари порталида шакллантирилган электрон ҳужжатнинг нусхаси бўлиб, давлат органлари томонидан ушбу ҳужжатни қабул қилишни рад этишлари қатъиян тақиқланади. Ҳужжат ҳақиқийлигинигеро.gov.uz веб-сайтида ҳужжатнинг ноёб рақамини киритиб ёки мобил телефон ёрдамида QR- кодни сканер қилиш орқали текшириш мумкин.

3634

