

Республика Узбекистан Хорезмская область
ЧП «Каралл конструктор сервис»

РАБОЧИЙ ПРОЕКТ

«ХОРАЗМ ВИЛОЯТИ БОГОТ ТУМАНИ
«ТОЗАБОЗОР» МАХАЛЛАСИДА ЧИҚИНДИ
ЙИГИШ ШАХОБЧАСИНИ МУКАММАЛ
ТАЪМИРЛАШ (ОБОД КИШЛОК)».

КНИГА I

Расчетная стоимость объекта.
Локально-ресурсная ведомость.
Ведомость ресурсов.

Директор:



К.Алламов



г.Ургенч – 2022 г.



O'ZBEKISTON RESPUBLIKASI QURILISH VAZIRLIGI
«SHAHAURSOZLIK HUJJATLARI EKSPERTIZASI»
DAVLAT UNITAR KORXONASI

Хоразм вилояти

Xorazm viloyati 220100, Urganch shahar, P.Maxmud ko'chasi, 46 uy. Tel: +998904387766, E-mail: irada13@inbox.ru, www.ekspertiza.mc.uz www.mc.uz

Holati: Ijobiy

Direktor: Bekchanova Nellya Axatovna

Sana: 03-11-2022 yil



Yig'ma ekspert xulosasi № 68311

Obyekt nomi «Xorazm viloyati Bog'ot tumani Tozabozor mahallasida chiqindi yig'ish shahobchasi qurish» ishchi loyihasi»

Buyurtmachi - Bog'ot tuman obodonlashtirish boshqarmasi.

Bosh loyihachi - «Karall konstruktor servis» XK

Litsenziya 25.05.2021 yildagi AL-001811-sonli litsenziya

Moliyalashtirish manbai - byudjet

Bosh pudratchi - tanlov savdolari natijasida

Qurilish turi yangi

Murojaat raqami: № 64299

1. Loyihalash uchun asos

1.1. Loyiha topshirig'i;

1.2. Bog'ot tumani hokimining 29.09.2022 yildagi 653-12-170-Q/22-sonli qarori;

1.3. Xorazm viloyati qurilish bosh boshqarmasining 20.10.2022 yildagi 1733-1733204-52618-sonli Arxitektura-rejalashtirish topshirig'i;

2. Ekspertiza uchun taqdim etilgan materiallar

2.1. Loyiha tarkibiy bayoniga ko'ra «ishchi loyiha» ning elektron yo'nalishda taqdim qilingan loyiha hujjatlari.

3. Loyiha yechimlarining qisqacha mazmuni

3.1. Qurilish maydonining o'ziga xos xususiyatlari.

Tashqi havo harorati - -19 C.

Normativ shamol bosimi - 38kg/m2.

Normativ qor qatlami vazni - 50kg/m2

Yer relyefi tekis.

Tuproqlar cho'kmaydi.

Zilzilabardoshligi – 7-8ball.

Yong'inga qarshiligi – 2 toifa.

Yernining normativ muzlash chuqurligi – 0,68m.

3.2. Bosh reja.

Loyihalashtirilayotgan ob'ekt Xorazm viloyati Bog'ot tumani Tozabozor mahallasida joylashgan.

3.3. Asosiy loyihaviy yechimlar.

Loyihalanayotgan chiqindixona xududi to'rtburchak shaklidan iborat bo'lib, rejadagi tarx o'lchamlari 8,0x10,0m.

Konstruktiv yechim.

To'siq devor poydevori – yahlit temir-beton, beton markasi M-150.

To'siq devor – M-75 markali pishgan g'ishtdan bo'lib, M-50 markali tsement qorishmasidan, devor balandligi – 1,5m., qalinligi 250mm.

Hudud maydoni - beton.

3.4. Yong'in xavfsizligi.

Ushbu ishchi loyiha bo'yicha qo'shimcha yong'in xavfsizligi talab qilinmaydi.

3.5. Atrof-muhit muxofazasi.

Yer bilan tegib turgan inshootlar, tuproq va yer osti suvlarining agressivligini xisobga olagan xolda izolyatsiyaga ega.

Ob'ektning joriy narxlardagi narxi O'z.R. qurilish sanoati (Toshkent-2021 yilning 4-choragi) foydalanadigan moddiy-texnik resurslarning joriy narxlari Katalogi, birja bahosi va bozor sharoitlari, baholar kelishish bayonnomasi yordamida resurs usuli bilan aniqlanadi.

Buyurtmachining 24.10.2022 yildagi 191-sonli xatiga ko'ra ob'ektning taxminiy narxini aniqlashda quyidagi narx parametrlari qabul qilingan:

- o'rtacha soatlik ish haqi miqdori – 17921,03 so'm kishi/soat (shu jumladan, ijtimoiy sug'urta bo'yicha chegirmalar - 12%);
- pudratchining boshqa xarajatlari - 15,51%;
- buyurtmachi boshqa xarajatlari – 1200,000ming.so'm;
- ob'ektni sug'urta qilish xarajatlari - 0,32%;
- tavakkalchilik koeffitsienti – 1,0.

4. Loyihalanayotgan ob'ektning muhandislik ta'minoti:

Ushbu ishchi loyiha bo'yicha qo'shimcha muhandislik ta'minoti talab qilinmaydi.

5. Loyihani kelishilganligi to'g'risida hujjatlar.

- buyurtmachi bilan;
- Bog'ot tumani qurilish bo'limi;

6. Ekspertiza natijalari.

6.1 Shartnoma bo'yicha import texnologik uskunalarni sotib olish va yetkazib berish xarajatlari va u bilan bog'liq xarajatlar ekspertizadan o'tkazilmaydi.

6.2. Ekspertiza jarayonida mahalliy ekspert xulosalarining izohlariga muvofiq ishchi loyihasiga asosiy tuzatishlar va qo'shimchalar kiritildi.

Ekspert tekshiruvi natijalariga ko'ra ob'ektning umumiy qiymati QQS (qo'shimcha qiymat solig'i) va buyurtmachining boshqa xarajatlari bilan 25687,535ming.so'm miqdorida e'lon qilingan ishlar qiymati 1313,352ming.so'mga kamaytirilib, 24374,182ming.so'm qilib belgilandi, shu jumladan:

- | | |
|------------------------------------|---------------------|
| - qurilish materiallari | - 933,402ming.so'm. |
| - ish xaqi | - 45,968ming.so'm. |
| - mashina va mexanizmlar | - 6,175ming.so'm. |
| - pudratchining boshqa xarajatlari | - 152,858ming.so'm. |
| - ob'ekt sug'urtasi | - 3,644ming.so'm. |
| - QQS | - 171,305ming.so'm. |

6.3. Yakuniy harajat buyurtmachi va pudratchi tomonidan qurilish tugagandan so'ng, haqiqiy (ijro hujjatlari) nazorat natijalari asosida aniqlanadi.

6.4. Buyurtmachi loyihaviy hujjatlarni tasdiqlashdan oldin belgilangan tartibda barcha manfaatdor vakolatli organlar bilan kelishishi lozim.

6.5. O'zbekiston Respublikasi Prezidentining "Qurilish sohasiga axborot-kommunikatsiya texnologiyalarini keng joriy etish chora-tadbirlari to'g'risida"gi Qarori 2019 yil 20 sentabrdagi 4464-sonli qaroriga muvofiq buyurtmach boshqa harajatlari tarkibiga qurilish qiymatidan 0,05% to'lovi "Shaffof qurilish" MAT hisobiga o'tkazilishi va SHNK 1.03.06-13 da «Davlat ekspertizasiga taqdim etiladigan shaharsozlik hujjatlarining sifati uchun javobgarlik buyurtmachiga (dastlabki ma'lumotlarni loyihalashtirish jarayonida taqdim etilgan dastlabki ma'lumotlarning ishonchiligi bo'yicha) va ishlab chiquvchiga (qabul qilingan loyiha qarorlari

bo'yicha) yuklatiladi».

6.6. O'zbekiston Respublikasi Vazirlar Mahkamasining 2021 yil 20 maydagi "Kapital qurilish sohasida buyurtmachi xizmati faoliyatini tubdan isloh qilish chora-tadbirlari to'g'risida"gi qarorining 3-bob 7 p. 9,10,11,12 va 9-bob 4 ustunlarga muvofiq ekspertiza natijasida aniqlangan kamchiliklar va takliflarni bartaraf etilishi va sifatini nazorat qilish (boshlang'ich hujjatlarni to'g'riligini ta'minlashda) mas'uliyati Buyurtmachiga va qabul qilingan loyiha yechimlar, smeta me'yorlariga muvofiqligi mas'uliyati Loyiha muallifiga yuklatilgan.

7. Xulosalar.

7.1. Ekspertiza natijalarini hisobga olgan holda «Xorazm viloyati Bog'ot tumani Tozabozor mahallasida chiqindi yig'ish shahobchasi qurish» ishchi loyihasi ekspertiza natijasida aniqlangan kamchiliklar va takliflar inobatga olgan holda, buyurtmachi qabul qilgan ish hajmi va qiymatni belgilovchi parametrlarning chegaraviy harajatlarga quyidagi texnik-iqtisodiy ko'rsatkichlarga muvofiqligini tasdiqlagan taqdirda ko'rib chiqqan holda tasdiqlash uchun tavsiya etiladi:

Ko'rsatkichlar nomlanishi	O'lchov birligi	Miqdori	
		Taqdim etilgan	Tavsiya etilgan
Qurilishning QQSiz joriy narxi	ming.so'm	21 293,509	20 151,463
Qurilishning QQS bilan joriy narxi (15%)	ming.so'm	24 487,535	23 174,182
Buyurtmachi boshqa xarajatlari (fakt.)	ming.so'm	1 200,000	1 200,000
Qurilishning QQS va buyurtmachi xarajatlari bilan joriy narxi	ming.so'm	25 687,535	24 374,182

7.2. Ko'rsatilgan narx shartnoma tuzish uchun asos emas.

7.3. Vazirlar Mahkamasining 11.06.2003 yildagi 261-sonli, 31.01.2022 yildagi 46-sonli qarori va SHNK 4.01.16-09 ga muvofiq tanlov savdolarini o'tkazish uchun ob'yektning qiymati buyurtmachi tomonidan belgilanadi.

7.4. Buyurtmachi ekspertizaning izoxlari bo'yicha tuzatilgan loyiha-smeta xujjatlarini bosh pudratchi tashkilotga o'tkazilishini ta'minlaydi.

Bosh mutaxassis: MATYAKUBOV SHIXNAZAR KURAMBAEVICH

ПОЯСНИТЕЛЬНАЯ ЗАПИСКА

Стартовая стоимость
**«ХОРАЗМ ВИЛОЯТИ БОГОТ ТУМАНИ «ТОЗАБОЗОР» МАХАЛЛАСИДА ЧИҚИНДИ
ЙИҒИШ ШАХОБЧАСИНИ МУКАММАЛ ТАЪМИРЛАШ. (ОБОД КИШЛОК)».**

разработана во исполнение постановлений Кабинета Министров от 05.08.2000г. за №305 «О дополнительных мерах по углублению экономических реформ в капитальном строительстве», от 11.06.2003 года за № 261 «О переходе на договорные текущие цены при реализации инвестиционных проектов, осуществляемых за счет централизованных капитальных вложений" и в помощь участникам инвестиционного строительного процесса, в соответствии с инструкцией о составе, порядке разработки, согласования и утверждения проектно-сметной документации на строительство жилых и общественных зданий и сооружений (ШНК 1.03.01-04) и ШНК 4.01.09. Правила определения стоимости строительства в договорных ценах, общим положением по применению сметных норм и расценок на ремонтно-строительные работы для условий строительства в Республике Узбекистан (ШНК 2004-2009 г.г.) и общим положением по применению расценок на монтаж оборудования (ШНК 4.13.00-05)

Объект строительства расположен в Хорезмской области, 41 территориальный район.

Ведомость потребных ресурсов в текущих ценах разработан на основании дефектного акта с применением «Каталога текущих цен на материально-технические ресурсы применяемые в строительном производстве Республики Узбекистан» на 4-квартал 2021г., биржевых цен и конъюнктуры рынка.

Среднечасовая заработная плата рабочих-строителей - **17921,03сум.** (с учетом отчислений в соц.страх -12%)

Транспортно-складские затраты на оборудование – **2%.**

Транспортно-складские затраты на материалы и конструкции – **4%.**

Коэффициент риска -- **1,0%**

Прочие затраты подрядчика - **15,51%**

Прочие затраты заказчика - **ФАКТ**

Затраты на страхование строительства объекта -- **0,32%**

Сметная документация составлена с учетом НДС -- **15 %**

Составил



К.Алламов

РАСЧЕТНАЯ СТОИМОСТЬ ОБЪЕКТА В ТЕКУЩИХ ЦЕНАХ.

«ХОРАЗМ ВИЛОЯТИ БОГОТ ТУМАНИ «ТОЗАБОЗОР» МАХАЛЛАСИДА ЧИКИДИ
ЙИГИШИ ШАХОБЧАСИНИ МУКАММАЛ ТАЪМИРЛАШ (ОБОД КИШЛОК)
КНИГА 1

№№ П/П	НАИМЕНОВАНИЕ ЗАТРАТ	Цена
		(тыс.сум)
1	2	3
1	ЗАТРАТЫ НА ОБОРУДОВАНИЕ, МЕБЕЛЬ И ИНВЕНТАРЬ С УЧЕТОМ ТРАНСПОРТНЫХ И ЗАГОТОВИТЕЛЬСКО-СКЛАДСКИХ РАСХОДОВ - 2 %	1 428,000
2	ЗАТРАТЫ НА СТРОИТЕЛЬНЫЕ МАТЕРИАЛЫ, ИЗДЕЛИЯ И КОНСТРУКЦИИ С УЧЕТОМ ТРАНСПОРТНЫХ И ЗАГОТОВИТЕЛЬСКО-СКЛАДСКИХ РАСХОДОВ - 4 %	12 873,204
3	ЗАТРАТЫ НА ОСНОВНУЮ ЗАРАБОТНУЮ ПЛАТУ С УЧЕТОМ НАЧИСЛЕНИЙ НА СОЦИАЛЬНОЕ СТРАХОВАНИЕ (17921,03сум)	3 240,144
4	ЗАТРАТЫ НА ЭКСПЛУАТАЦИЮ МАШИИ И МЕХАНИЗМОВ (С УЧЕТОМ ЗАРОБОТНОЙ ПЛАТЫ МАШИНИСТОВ)	40,391
5	ПРОЧНЕ ЗАТРАТЫ ПРОИЗВОДИТЕЛЬНОГО ХАРАКТЕРА - 0%	0,000
6	ПРОЧНЕ ЗАТРАТЫ И РАСХОДЫ ПОДРЯДНИКА - 15,51 %	2 505,445
7	ЗАТРАТЫ НА СТРАХОВАНИЕ СТРОИТЕЛЬСТВА ОБЪЕКТОВ - 0,32%	64,279
8	ЗАТРАТЫ ДЛЯ УЧЕТА КОЭФФИЦИЕНТА РИСКА, ОПРЕДЕЛЯЕМОГО ИСХОДИЗ ПРОГНОЗИРУЕМОГО ИНДЕКСА РОСТА ЦЕН В СТРОИТЕЛЬСТВЕ	1,000
9	ИТОГО СТОИМОСТЬ СТРОИТЕЛЬСТВА В ДОГОВОРНЫХ ТЕКУЩИХ ЦЕНАХ	20 151,463
10	НДС - 15%	3 022,719
11	ИТОГО СТОИМОСТЬ СТРОИТЕЛЬСТВА В ТЕКУЩИХ ЦЕНАХ С УЧЕТОМ НДС	23 174,182
12	ПРОЧНЕ ЗАТРАТЫ И РАСХОДЫ ЗАКАЗЧИКА - ФАКТ	1 200,000
13	ИТОГО СТОИМОСТЬ СТРОИТЕЛЬСТВА В ТЕКУЩИХ ЦЕНАХ С НДС И ПРОЧИМИ ЗАТРАТАМИ И РАСХОДАМИ ЗАКАЗЧИКА	24 374,182

ИСПОЛНИТЕЛЬ


МП



НАИМЕНОВАНИЕ СТРОЙКИ: Хоразм вилояти Богот тумани ободонлаштириш бошкармаси.

ОБЪЕКТ №

ЛОКАЛЬНАЯ РЕСУРСНАЯ ВЕДОМОСТЬ

НА БОГОТ ТУМАНИ ТОЗАБОЗОР МАХАЛЛАСИДА ЧИКИНДИ ЙИГИШ ШАХОБЧАСИНИ МУКАММАЛ ТАЪМИРЛАШ.

НАИМЕНОВАНИЕ ОБЪЕКТА: Хоразм вилояти Богот тумани ободонлаштириш бошкармаси.

ОСНОВАНИЕ: АПЗ

№	Шифр	Наименование	Единица измерения	Количество	
				На ед. измерения	По проектным данным
1	2	3	4	5	6
	РАЗДЕЛ	ЗЕМЛЯНЫЕ РАБОТЫ И ФУНДАМЕНТЫ			
1	E01-02-057-2	РАЗРАБОТКА ГРУНТА ВРУЧНУЮ В ТРАНШЕЯХ ГЛУБИНОЙ ДО 2 М БЕЗ КРЕПЛЕНИЙ С ОТКОСАМИ, ГРУППА ГРУНТОВ: 2	100М3		0,062
1.1	1	ЗАТРАТЫ ТРУДА РАБОЧИХ-СТРОИТЕЛЕЙ	ЧЕЛ-Ч	154	9,548
2	E01-02-061-1	ЗАСЫПКА ВРУЧНУЮ ТРАНШЕЙ, ПАЗУХ КОТЛОВАНОВ И ЯМ, ГРУППА ГРУНТОВ: 1	100М3		0,018
2.1	1	ЗАТРАТЫ ТРУДА РАБОЧИХ-СТРОИТЕЛЕЙ	ЧЕЛ-Ч	88,5	1,593
3	E11-01-013-03	УСТРОЙСТВО ПОКРЫТИЙ: ЩЕБЕНОЧНЫХ С ПРОПИТКОЙ БИТУМОМ	100М2		0,175
3.1	1	ЗАТРАТЫ ТРУДА РАБОЧИХ-СТРОИТЕЛЕЙ	ЧЕЛ-Ч	28,4	4,97
3.2	464	ГУДРОНАТОРЫ РУЧНЫЕ	МАШ-Ч	5,1	0,8925
3.3	30118	БИТУМ НЕФТЯНОЙ ДОРОЖНЫЙ МГ И СГ	Т	1,24	0,217
3.4	45050	ЩЕБЕНЬ ИЗ ПРИРОДНОГО КАМНЯ ДЛЯ СТРОИТЕЛЬНЫХ РАБОТ ФРАКЦИИ 5-10 ММ	М3	1,84	0,322
3.5	45051	ЩЕБЕНЬ ИЗ ПРИРОДНОГО КАМНЯ ДЛЯ СТРОИТЕЛЬНЫХ РАБОТ ФРАКЦИИ 10-20 ММ	М3	0,92	0,161
3.6	45052	ЩЕБЕНЬ ИЗ ПРИРОДНОГО КАМНЯ ДЛЯ СТРОИТЕЛЬНЫХ РАБОТ ФРАКЦИИ 20-40 ММ	М3	2,98	0,5215
4	E06-01-001-20	УСТРОЙСТВО ЛЕНТОЧНЫХ ФУНДАМЕНТОВ БЕТОННЫХ	100М3		0,0863
4.1	1	ЗАТРАТЫ ТРУДА РАБОЧИХ-СТРОИТЕЛЕЙ	ЧЕЛ-Ч	337,48	29,124524
4.2	403	ВИБРАТОР ГЛУБИННЫЙ	М-ЧАС	16,78	1,448114
4.3	1571	ПИЛА ЭЛЕКТРИЧЕСКАЯ ЦЕПНАЯ	МАШ-Ч	0,74	0,063862
4.4	9219	ВОДА	М3	0,283	0,0244229
4.5	30407	ГВОЗДИ СТРОИТЕЛЬНЫЕ	Т	0,018	0,0015534
4.6	32524	КАТАНКА ГОРЯЧЕКАТАНАЯ ОБЫЧНОЙ ТОЧНОСТИ В МОТКАХ ИЗ СТАЛИ СВ-08А ДИАМЕТРОМ 6,3-6,5 ММ	Т	0,028	0,0024164
4.7	36061	ДОСКИ ОБРЕЗНЫЕ ИЗ ХВОЙНЫХ ПОРОД ДЛИНОЙ 4-6,5 М, ШИРИНОЙ 75-150 ММ, ТОЛЩИНОЙ 44 ММ И БОЛЕЕ, III СОРТА	М3	0,22	0,018986
4.8	45013	БЕТОН ТЯЖЕЛЫЙ, КЛАСС В 12,5 (М150)	М3	101,5	8,75945
4.9	51619	ЩИТЫ ИЗ ДОСОК ТОЛЩИНА 25 ММ	М2	44,8	3,86624
5	E12-02-002-02	УСТРОЙСТВО ГИДРОИЗОЛЯЦИЙ ВЕРТИКАЛЬНЫХ ПОВЕРХНОСТЕЙ: ОБМАЗОЧНАЯ БИТУМНАЯ В ОДИН СЛОЙ ПО ВЫРОВНЕННОЙ ПОВЕРХНОСТИ КИРПИЧА И БЕТОНА	100М2		0,228
5.1	1	ЗАТРАТЫ ТРУДА РАБОЧИХ-СТРОИТЕЛЕЙ	ЧЕЛ-Ч	29,9	6,8172
5.2	913	КОТЛЫ БИТУМНЫЕ ПЕРЕДВИЖНЫЕ 400Л	МАШ-Ч	2	0,456
5.3	32104	МАСТИКА БИТУМНАЯ КРОВЕЛЬНАЯ ГОРЯЧАЯ	Т	0,244	0,055632
6	E12-02-001-01	УСТРОЙСТВО ГИДРОИЗОЛЯЦИЙ ГОРИЗОНТАЛЬНЫХ ПОВЕРХНОСТЕЙ: ЦЕМЕНТНАЯ С ЖИДКИМ СТЕКЛОМ	100М2		0,12
6.1	1	ЗАТРАТЫ ТРУДА РАБОЧИХ-СТРОИТЕЛЕЙ	ЧЕЛ-Ч	38,2	4,584
6.2	22450	РАСТВОР ГОТОВЫЙ КЛАДОЧНЫЙ ЦЕМЕНТНЫЙ, МАРКА 25	М3	3,1	0,372
6.3	33138	СТЕКЛО ЖИДКОЕ КАЛИЙНОЕ	Т	0,05	0,006
	РАЗДЕЛ	СТЕНЫ			
7	E08-02-001-1	КЛАДКА СТЕН КИРПИЧНЫХ НАРУЖНЫХ ПРОСТЫХ: ПРИ ВЫСОТЕ ЭТАЖА ДО 4 М	М3		8,95
7.1	1	ЗАТРАТЫ ТРУДА РАБОЧИХ-СТРОИТЕЛЕЙ	ЧЕЛ-Ч	5,4	48,33
7.2	9902	КИРПИЧ КЕРАМИЧЕСКИЙ ОДИНАРНЫЙ М-75	1000ШТ	0,394	3,5263
7.3	12102	РАСТВОР ГОТОВЫЙ КЛАДОЧНЫЙ ТЯЖЕЛЫЙ ЦЕМЕНТНЫЙ М-50	М3	0,24	2,148
7.4	36026	БРУСКИ ОБРЕЗНЫЕ ИЗ ХВОЙНЫХ ПОРОД ДЛИНОЙ 4-6,5М, ШИРИНОЙ 75-150ММ, ТОЛЩИНОЙ 40-75 ММ, IY СОРТА	М3	0,0005	0,004475
8	E15-02-001-1	УЛУЧШЕННАЯ ШТУКАТУРКА ЦЕМЕНТНО-ИЗВЕСТКОВЫМ РАСТВОРОМ ПО КАМНЮ: СТЕН	100М2		0,589
8.1	1	ЗАТРАТЫ ТРУДА РАБОЧИХ-СТРОИТЕЛЕЙ	ЧЕЛ-Ч	70,88	41,74832
8.2	1608	РАСТВОРОНАСОСЫ ПРОИЗВОД. 3 М3/Ч	М-ЧАС	2,78	1,63742
8.3	12138	РАСТВОР ОТДЕЛОЧНЫЙ ТЯЖЕЛЫЙ ЦЕМЕНТНО-ИЗВЕСТКОВЫЙ 1:1:6	М3	1,89	1,11321
9	E15-04-002-1	ИЗВЕСТКОВАЯ ОКРАСКА ПО ШТУКАТУРКЕ	100М2		0,589
9.1	1	ЗАТРАТЫ ТРУДА РАБОЧИХ-СТРОИТЕЛЕЙ	ЧЕЛ-Ч	10,21	6,01369
9.2	30652	ИЗВЕСТЬ СТРОИТЕЛЬНАЯ НЕГАШЕНАЯ КОМОВАЯ, СОРТ 1	Т	0,017	0,010013

	РАЗДЕЛ	ПЛОЩАДКИ ИЗ МОНОЛИТНОГО БЕТОНА			
10	E11-01-002-04	УСТРОЙСТВО ПОДСТИЛАЮЩИХ СЛОЕВ: ЩЕБЕНОЧНЫХ ТОЛЩ.10СМ	1МЗ		7,125
10.1	1	ЗАТРАТЫ ТРУДА РАБОЧИХ-СТРОИТЕЛЕЙ	ЧЕЛ-Ч	2,5	17,8125
10.2	45050	ЩЕБЕНЬ ИЗ ПРИРОДНОГО КАМНЯ ДЛЯ СТРОИТЕЛЬНЫХ РАБОТ ФРАКЦИИ 5-10 ММ	МЗ	0,1	0,7125
10.3	45051	ЩЕБЕНЬ ИЗ ПРИРОДНОГО КАМНЯ ДЛЯ СТРОИТЕЛЬНЫХ РАБОТ ФРАКЦИИ 10-20 ММ	МЗ	0,09	0,64125
10.4	45053	ЩЕБЕНЬ ИЗ ПРИРОДНОГО КАМНЯ ДЛЯ СТРОИТЕЛЬНЫХ РАБОТ ФРАКЦИИ 40-70 ММ	МЗ	1	7,125
11	E11-01-002-09	УСТРОЙСТВО ПОДСТИЛАЮЩИХ СЛОЕВ: БЕТОННЫХ ТОЛЩ.8СМ	1МЗ		5,7
11.1	1	ЗАТРАТЫ ТРУДА РАБОЧИХ-СТРОИТЕЛЕЙ	ЧЕЛ-Ч	1,8	10,26
11.2	404	ВИБРАТОР ПОВЕРХНОСТНЫЙ	М-ЧАС	0,48	2,736
11.3	45021	БЕТОН ТЯЖЕЛЫЙ, КЛАСС В 7,5 (М100)	МЗ	1,02	5,814
12	C140-41993	МУСОРНЫЙ КОНТЕЙНЕР ПЛАСТМАССОВЫЙ 120Л	ШТ		4
		ИТОГО ПРЯМЫЕ ЗАТРАТЫ ПО СМЕТЕ	Сум		
		ПРОЧИЕ ЗАТРАТЫ ПРОИЗВОДСТ. ХАРАКТЕРА (0%)	Сум		
		ИТОГО	Сум		
		ПРОЧИЕ ЗАТРАТЫ ПОДРЯДЧИКА (0%)	Сум		
		ВСЕГО	Сум		

СОСТАВИЛ:



ПРОВЕРИЛ:

НАИМЕНОВАНИЕ СТРОЙКИ: Хоразм вилояти Богот тумани ободонлаштириш бошкармаси.

ОБЪЕКТ №

ВЕДОМОСТЬ РЕСУРСОВ

НА БОГОТ ТУМАНИ ТОЗАБОЗОР МАХАЛЛАСИДА ЧИКИНДИ ЙИГИШ ШАХОБЧАСИНИ МУКАММАЛ ТАЪМИРЛАШ.

НАИМЕНОВАНИЕ ОБЪЕКТА: Хоразм вилояти Богот тумани ободонлаштириш бошкармаси.

ОСНОВАНИЕ: АПЗ

№	Код ресурса и признак	Шифр	Наименование	Единица измерения	Кол-во
1	2	3	4	5	6
			ТРУДОВЫЕ РЕСУРСЫ		
1	1		ЗАТРАТЫ ТРУДА РАБОЧИХ-СТРОИТЕЛЕЙ	ЧЕЛ-Ч	180,801234
			ИТОГО ЗАРПЛАТА СТРОИТЕЛЕЙ	СУМ	
			СТРОИТЕЛЬНЫЕ МАШИНЫ И МЕХАНИЗМЫ		
1	403	C C211-1100	ВИБРАТОР ГЛУБИННЫЙ	М-ЧАС	1,448114
2	404	C C211-1301	ВИБРАТОР ПОВЕРХНОСТНЫЙ	М-ЧАС	2,736
3	464	C C212-500	ГУДРОНАТОРЫ РУЧНЫЕ	МАШ-Ч	0,8925
4	913	C	КОТЛЫ БИТУМНЫЕ ПЕРЕДВИЖНЫЕ 400Л	МАШ-Ч	0,456
5	1571	C C270-1571	ПИЛА ЭЛЕКТРИЧЕСКАЯ ЦЕПНАЯ	МАШ-Ч	0,063862
6	1608	C C270-15	РАСТВОРОНАСОСЫ ПРОИЗВОД. 3 МЗ/Ч	М-ЧАС	1,63742
			ИТОГО ЭКСПЛУАТАЦИИ МАШИН И МЕХАНИЗМЫ	СУМ	
			СТРОИТЕЛЬНЫЕ МАТЕРИАЛЫ И КОНСТРУКЦИИ		
1	9219	C C140-9219	ВОДА	МЗ	0,0244229
2	9902	C C140-9902	КИРПИЧ КЕРАМИЧЕСКИЙ ОДИНАРНЫЙ М-75	1000ШТ	3,5263
3	12102	C C140-12102	РАСТВОР ГОТОВЫЙ КЛАДОЧНЫЙ ТЯЖЕЛЫЙ ЦЕМЕНТНЫЙ М-50	МЗ	2,148
4	12138	C C140-12138	РАСТВОР ОТДЕЛОЧНЫЙ ТЯЖЕЛЫЙ ЦЕМЕНТНО-ИЗВЕСТКОВЫЙ 1:1:6	МЗ	1,11321
5	22450	C C140-22450	РАСТВОР ГОТОВЫЙ КЛАДОЧНЫЙ ЦЕМЕНТНЫЙ, МАРКА 25	МЗ	0,372
6	30118	C C111-1561	БИТУМ НЕФТЯНОЙ ДОРОЖНЫЙ МГ И СГ	Т	0,217
7	30407	C C140-30407	ГВОЗДИ СТРОИТЕЛЬНЫЕ	Т	0,0015534
8	30652	C C111-253	ИЗВЕСТЬ СТРОИТЕЛЬНАЯ НЕГАШЕНАЯ КОМОВАЯ, СОРТ 1	Т	0,010013
9	32104	C C111-594	МАСТИКА БИТУМНАЯ КРОВЕЛЬНАЯ ГОРЯЧАЯ	Т	0,055632
10	32524	C C111-797	КАТАНКА ГОРЯЧЕКАТАНАЯ ОБЫЧНОЙ ТОЧНОСТИ В МОТКАХ ИЗ СТАЛИ СВ-08А ДИАМЕТРОМ 6,3-6,5 ММ	Т	0,0024164
11	33138	C C1611-3068	СТЕКЛО ЖИДКОЕ КАЛИЙНОЕ	Т	0,006
12	36026	C C112-26	БРУСКИ ОБРЕЗНЫЕ ИЗ ХВОЙНЫХ ПОРОД ДЛИНОЙ 4-6,5М, ШИРИНОЙ 75-150ММ, ТОЛЩИНОЙ 40-75 ММ, IV СОРТА	МЗ	0,004475
13	36061	C C112-61	ДОСКИ ОБРЕЗНЫЕ ИЗ ХВОЙНЫХ ПОРОД ДЛИНОЙ 4-6,5 М, ШИРИНОЙ 75-150 ММ, ТОЛЩИНОЙ 44 ММ И БОЛЕЕ, III СОРТА	МЗ	0,018986
14	45013	М	БЕТОН ТЯЖЕЛЫЙ, КЛАСС В 12,5 (М150)	МЗ	8,75945
15	45021	М C140-0003	БЕТОН ТЯЖЕЛЫЙ, КЛАСС В 7,5 (М100)	МЗ	5,814
16	45050	C	ЩЕБЕНЬ ИЗ ПРИРОДНОГО КАМНЯ ДЛЯ СТРОИТЕЛЬНЫХ РАБОТ ФРАКЦИИ 5-10 ММ	МЗ	1,0345
17	45051	C	ЩЕБЕНЬ ИЗ ПРИРОДНОГО КАМНЯ ДЛЯ СТРОИТЕЛЬНЫХ РАБОТ ФРАКЦИИ 10-20 ММ	МЗ	0,80225
18	45052	C	ЩЕБЕНЬ ИЗ ПРИРОДНОГО КАМНЯ ДЛЯ СТРОИТЕЛЬНЫХ РАБОТ ФРАКЦИИ 20-40 ММ	МЗ	0,5215
19	45053	C	ЩЕБЕНЬ ИЗ ПРИРОДНОГО КАМНЯ ДЛЯ СТРОИТЕЛЬНЫХ РАБОТ ФРАКЦИИ 40-70 ММ	МЗ	7,125
20	51619	C C1620-2001	ЩИТЫ ИЗ ДОСОК ТОЛЩИНА 25 ММ	М2	3,86624
			ИТОГО СТРОИТЕЛЬНЫХ МАТЕРИАЛОВ И КОНСТРУКЦИИ	СУМ	
			ОБОРУДОВАНИЕ		
1	41993	C140-41993	МУСОРНЫЙ КОНТЕЙНЕР ПЛАСТМАССОВЫЙ 120Л	ШТ	4
			ИТОГО ОБОРУДОВАНИЕ	СУМ	
			ИТОГО ПРЯМЫХ ЗАТРАТ	СУМ	
			ПРОЧИЕ ЗАТРАТЫ ПРОИЗВОДСТ. ХАРАКТЕРА	СУМ	
			ИТОГО	СУМ	
			ПРОЧИЕ ЗАТРАТЫ ПОДРЯДЧИКА	СУМ	
			ВСЕГО	СУМ	

СОСТАВИЛ:

ПРОВЕРИЛ:

"ТАСДИКЛАЙМАН"
 БОҒОТ ТУМАНИ ОБОДОНЛАШТИРИШ
 БОШҚАРМАСНИ БЎЛИМИ
 О.АВЕЗОВ
 2022 год

ПРОТОКОЛ-СОГЛАСОВАНИЕ ЦЕНЫ

НАИМЕНОВАНИЕ ОБЪЕКТА: «Хоразм Вилояти Боғот тумани "Тоғабозор" маҳалласида чиқинди йиғини шахобчасини мукаммал таъмирлаш (обод кишлок)».

№	НАИМЕНОВАНИЕ	Единица измерения	Стоимость в текущем уровне (в сумах)
	СТРОИТЕЛЬНЫЕ МАТЕРИАЛЫ И КОНСТРУКЦИИ		
	ВОДА	М3	1500,00
1	КИРПИЧ КЕРАМИЧЕСКИЙ ОДИНАРНЫЙ М-75	1000ШТ	850000,00
2	РАСТВОР ГОТОВЫЙ КЛАДОЧНЫЙ ТЯЖЕЛЫЙ ЦЕМЕНТНЫЙ М-50	М3	346498,00
3	РАСТВОР ОТДЕЛОЧНЫЙ ТЯЖЕЛЫЙ ЦЕМЕНТНО-ИЗВЕСТКОВЫЙ 1:1:6	М3	473703,00
4	РАСТВОР ГОТОВЫЙ КЛАДОЧНЫЙ ЦЕМЕНТНЫЙ, МАРКА 25	М3	277013,00
5	БИТУМ НЕФТЯНОЙ ДОРОЖНЫЙ МГ И СГ	Т	5624381,00
6	ГВОЗДИ СТРОИТЕЛЬНЫЕ	Т	16000000,00
7	ИЗВЕСТЬ СТРОИТЕЛЬНАЯ НЕГАШЕНАЯ КОМОВАЯ, СОРТ 1	Т	608696,00
8	МАСТИКА БИТУМНАЯ КРОВЕЛЬНАЯ ГОРЯЧАЯ	Т	7800000,00
9	КАТАНКА ГОРЯЧЕКАТАНАЯ ОБЫЧНОЙ ТОЧНОСТИ В МОТКАХ ИЗ СТАЛИ СВ-08А ДИАМЕТРОМ 6,3-6,5 ММ	Т	10434783,00
10	СТЕКЛО ЖИДКОЕ КАЛИЙНОЕ	Т	1500000,00
11	БРУСКИ ОБРЕЗНЫЕ ИЗ ХВОЙНЫХ ПОРОД ДЛИНОЙ 4-6 М, ШИРИНОЙ 75-150ММ, ТОЛЩИНОЙ 40-75 ММ, IY СОРТА	М3	3568478,00
12	ДОСКИ ОБРЕЗНЫЕ ИЗ ХВОЙНЫХ ПОРОД ДЛИНОЙ 4-6,5 М, ШИРИНОЙ 75-150 ММ, ТОЛЩИНОЙ 44 ММ И БОЛЕЕ, III СОРТА	М3	3568478,00
13	ДОСКИ НЕОБРЕЗНЫЕ ИЗ ХВОЙНЫХ ПОРОД ДЛИНОЙ 2-3,75 М, ЛЮБОЙ ШИРИНЫ, ТОЛЩИНОЙ 32, 40 ММ, IV СОРТА	М3	3000000,00
14	БЕТОН ТЯЖЕЛЫЙ, КЛАСС В 12,5 (М150)	М3	375376,00
15	БЕТОН ТЯЖЕЛЫЙ, КЛАСС В 7,5 (М100)	М3	360957
16	ЩЕБЕНЬ ИЗ ПРИРОДНОГО КАМНЯ ДЛЯ СТРОИТЕЛЬНЫХ РАБОТ ФРАКЦИИ 5-10 ММ	М3	68000,00
17	ЩЕБЕНЬ ИЗ ПРИРОДНОГО КАМНЯ ДЛЯ СТРОИТЕЛЬНЫХ РАБОТ ФРАКЦИИ 10-20 ММ	М3	68000,00
18	ЩЕБЕНЬ ИЗ ПРИРОДНОГО КАМНЯ ДЛЯ СТРОИТЕЛЬНЫХ РАБОТ ФРАКЦИИ 20-40 ММ	М3	64000,00
19	ЩЕБЕНЬ ИЗ ПРИРОДНОГО КАМНЯ ДЛЯ СТРОИТЕЛЬНЫХ РАБОТ ФРАКЦИИ 40-70 ММ	М3	62000,00
20	ЩИТЫ ИЗ ДОСОК ТОЛЩИНА 25 ММ	М2	55871,00
21	ОБОРУДОВАНИЕ		
	МУСОРНЫЙ КОНТЕЙНЕР ПЛАСТМАССОВЫЙ 120Л	ШТ	350000,00
1			

НАСТОЯЩИЕ ЦЕНЫ ПРИНЯТЫ С ПРИМЕНЕНИЕМ "КАТАЛОГА ТЕКУЩИХ ЦЕН НА МАТЕРИАЛЬНО-ТЕХНИЧЕСКИЕ РЕСУРСЫ ПРИМЕНЯЕМЫЕ В СТРОИТЕЛЬНОМ ПРОИЗВОДСТВЕ РЕСПУБЛИКИ УЗБЕКИСТАН" НА 4-КВАРТАЛ 2021г, БИРЖЕВЫХ ЦЕН И КОНЬЮКТУРЫ РЫНКА. ЦЕНЫ НАМИ ПРОВЕРЕНЫ И МЫ СОГЛАСНЫ НАСТОЯЩИМИ ЦЕНАМИ О ЧЕМ И РАСТИСЫВАЕМСЯ.



БОҒОТ ТУМАНИ ОБОДОНЛАШТИРИШ БОШҚАРМАСНИ БЎЛИМ БОШЛИГИ

Б.САДУЛЛАЕВ

БОҒОТ ТУМАНИ ОБОДОНЛАШТИРИШ БОШҚАРМАСНИ ТЕХНИК НАЗОРАТЧИСИ

Б.АЛЛАБЕРГАНОВ

План стен.
М1:100.

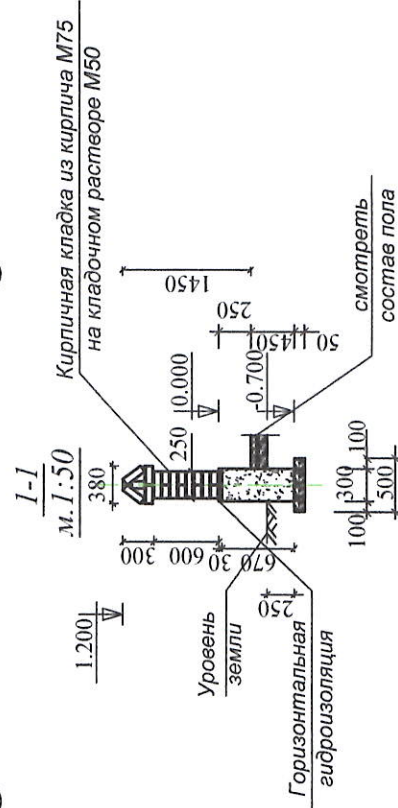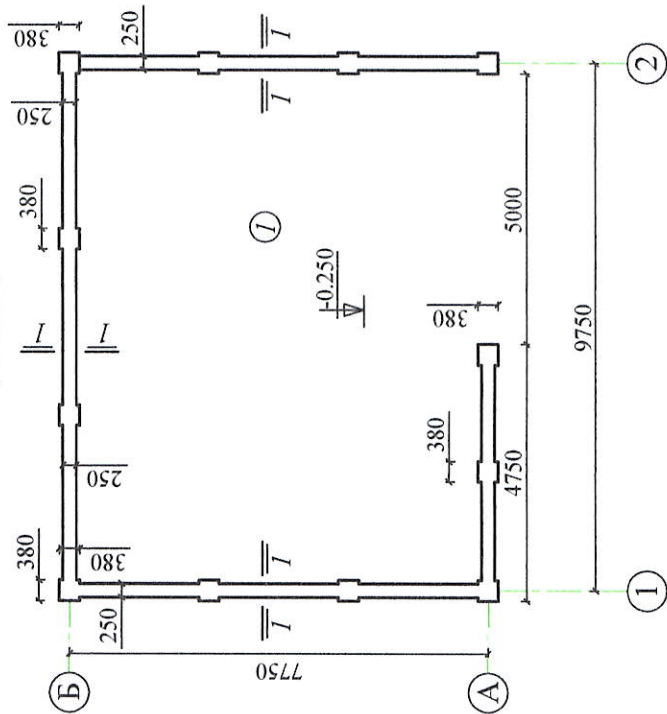

"Согласовано".

Начальник Управления по благоустройству
Багатского района

О.Аббасов

Экспликация площадок.


№ помещ.	Сечения пола	Данные элементов площадки. мм	площ. м2
1		1. Покрытие из бетона кл. В-7,5 - 100 мм. 2. Щебеночная подгот. с против. битумом - 100 мм. 3. Уплотненный грунт основания.	71,25

Виды выполняемых работ.

1. Разработка грунта вручную - 6,2м3.
2. Щебеночная подготовка t=50мм с против. горячей битумом - 17,5м2.
3. Стены фундамента из бетона В-7,5 на с/стойком цементе - 8,63м3.
4. Горизонтальная гидроизоляция из цем. песчаного раствора состава 1:2 толщиной 30мм с добавлением жидкого стекла - 9,3м2.
5. Вертикальная гидроизоляция поверхности фундамента битумом за 2 раза - 18,0м2.
6. Кирпичная кладка стен толщ. 250мм - 7,5м3.
7. Штукатурка стен цементным раствором - 58,9м2.
8. Известковая побелка стен - 58,9м2.
9. Щебеночная подог. с против. битумом толщ. 10см - 71,25м2.
10. Устройство покрытий из бетона кл. В-7,5 толщ. 8см - 5,7м3.

Договор №				АС	
"Хоразм Вилояти Босот тумани "Тоғазобор" маҳалласида чиқинди йўғини шахобчасини муҳаммат татъилрани(обод кишлок)".					
Должн.	Ф.И.О	Подпис	Дата	Страница	Лист
Дирек.	Алламов К			РП	3
Г.И.П	Алламов К				
Исполн.					
Мусоросборник.				ЧП "Караал конструктор сервис"	
План стен.				Экспликация полов.	

**"Хоразм Вилояти Богот тумани "Тозабозор" маҳалласида чиқинди йиғиш
шаҳобчасини мукамал таъмирлаш(обод кишлок)".**

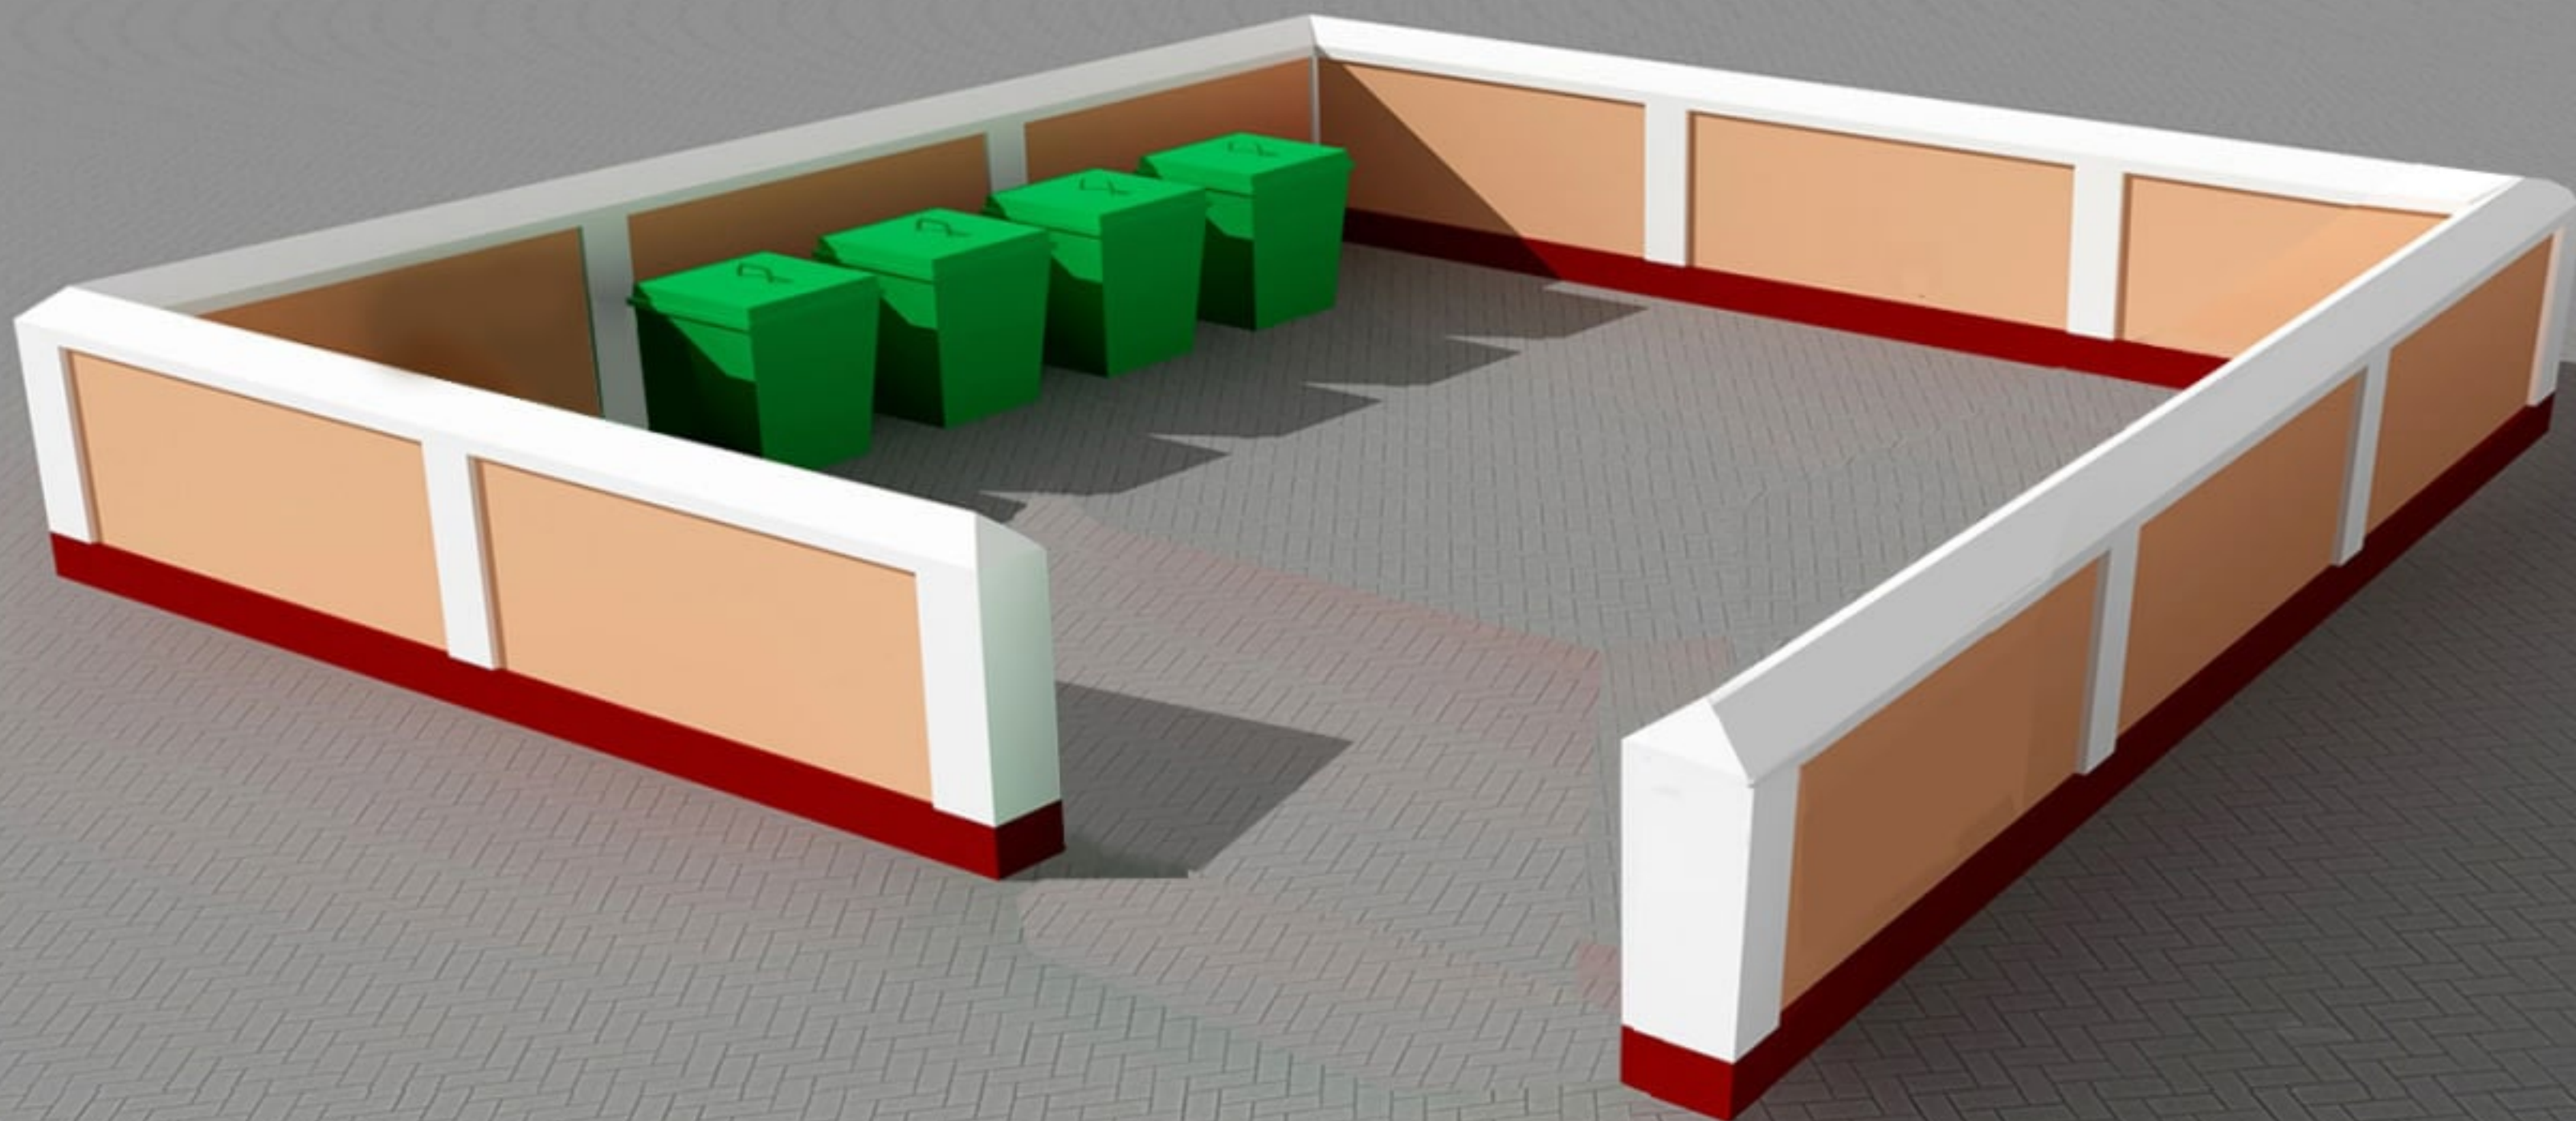

"Согласовано".

**Начальник Управления по благоустройству
Багатского района**

О.Авезов