



“ТАСДИҚЛАЙМАН”
Учкудук ТИФУК директори

Э.Муминов

Бажарувчи ташкилотни танлаб олиш учун

ТАНЛОВ ХУЖЖАТИ

Учкудук -2022

Танлов хужжатларининг мазмуни:

I. Танлов иштирокчилари учун йўриқнома

II. Техник қисм

ТАНЛОВ ИШТИРОКЧИСИ УЧУН ЙЎРИҚНОМА

ТАНЛОВ ПРЕДМЕТИ ВА ТАХМИНИЙ ҚИЙМАТИ

1. Танлов предмети:

1.1. Навоий вилояти Учкудук туман “Мустакиллик” МФЙ даги “Мустакиллик” марказий кучасининг меъморий киефасини замонавийлаштириш ва ободонлаштириш объектга светафор урнатиш ишлари

1.2. Танловнинг юкори қиймати – 88 273 130 сумни (Саксан саккиз миллион икки юз етмиш уч минг бир юз уттиз) сўм . Ушбу қийматдан ортиқ қийматдаги таклифлар қабул қилинмайди ва кўриб чиқилмайди.

1.3. Бажариладиган ишлар бўйича Техник топшириқ танлов хужжатларининг техник қисмда илова қилинган.

Ушбу танлов яқунлари бўйича ғолиб чиққан бажарувчи ташкилот билан шартнома тузилади.

1.4.Ишларни бажариш муддати: Ғолиб булган катнашчи билан шартнома имзоланган кундан бошлаб тузилган нуксон далолатномасига асосан белгиланган график буйича.

1.5 Ишларни бошлаш муддати– аванс маблағи ўтказилган кундан бошлаб ҳисобланади.

2. ТАНЛОВ ТАШКИЛОТЧИЛАРИ

2.1. Учкудук туман йуллардан фойдаланиш унитар корхонаси (бундан кейин- “Буюртмачи” деб аталади) - танлов ташкилотчиси ҳисобланади.

“Буюртмачи” манзили: Ўзбекистон, Навоий вилоят Учкудук туман, Юксалиш кучаси 341 уй .

Эл адрес

2.2. Танлов “Буюртмачи” томонидан танловлар ўтказиш бўйича тузилган Харид комиссияси томонидан ўтказилади

2.3. Танлов **Учкудук йуллардан фойдаланиш унитар корхонаси** “Буюртмачи” томонидан тузилган Харид комиссияси томонидан қонунда белгиланган тартибда, белгиланган муддатларда ўтказилади.

3. ТАНЛОВ ИШТИРОКЧИЛАРИ

3.1. Танловда мулкчилик шаклидан қатъий назар шу мазмунда иш ва хизматлар кўрсатишга ихтисослашган, камида 5 йил тажрибага эга бўлган барча юридик макомга эга бўлган ташкилотлар иштирок этиши мумкин.

3.2. Танловда иштирок этиши учун талабгорларга қуйидаги малакавий талаблар қўйилади:

-танлов предмети қийматининг камида 20 фоизи миқдоридаги айланма маблағларининг ёки кўрсатиб ўтилган маблағларни беришга банк кафолатномаси, ишлар (хизматлар)ни бажариш учун зарур бўлган меҳнат ресурслари ва мутахассисларнинг мавжудлиги;

-шартномалар тузиш юзасидан фуқаролик-муомала ҳуқуқий лаёқат ва ваколатлар;

-танлов объектига ўхшаш объектларда ишлаш тажрибасининг мавжудлиги;

-ўз кучлари билан илгари бажарилган иш ҳажмлари тўғрисидаги маълумотлар;

-танлов объектида ўз кучлари билан бажариладиган ишларнинг мўлжалланаётган ҳажми (50 фоиздан кам бўлмаган ҳолда);

Низом маблағи миқдори.

3.3. Агар танлов предмети бўлган ишлар (хизматлар)ни бажариш билан боғлиқ фаолият қонунчиликка биноан лицензиялаштириши зарур бўлса, танловда иштирок этиш учун белгиланган тартибга мувофиқ тегишли лицензияга эга бўлган талабгорларга рухсат этилади.

3.4. Қўйидаги талабгорларга танлов жараёнларида иштирок этишга рухсат берилмайди:

кайта ташкил этилиш (ажратилиши, қўшилиш), тугатиш ёки банкротлик арафасида турганлар; мол-мулки мусодара қилинганлар, ҳамда муассислик келишув, молиявий иштирок, холдинг ва бошқа шаклда ифодаланган бевосита ташкилий-ҳуқуқий ёки бир бирига молиявий қарамлиги мавжудлар.

4. ТАНЛОВДА ИШТИРОК ЭТИШ УЧУН ТАКЛИФЛАРНИ ТАҚДИМ ЭТИШ

1 Давлат руйхатидан ўтказилганлиги тўғрисида маълумот ва устав нусхалари

2 Солиқ туловларидан қарзи йуқлиги тўғрисида ва қандай солиқ туловчиси тўғрисида маълумот .

3 охириги уч йиллик банк айланмаси ва Банк реквизитлари тўғрисида маълумот .

4 Олдиндан бажарилган ишларидан шартномалар нусхаси .

5 Ишчи кучи тўғрисида маълумотлар (малакали мутахассислар тўғрисида)

6 Махсус техникалар мавжудлиги тўғрисида маълумот .

7 Тижорат таклифида бажариладиган ишлар физик ҳажми маълумот бажариладиган иловага ҳамда элонда қўрилган смета ҳужжатларига мос равишда бўлиш лозим .

8 Кафолат хати (Бажариладиган ишга эгн камида бир йил муддатга кафолат бериш тўғрисида)

5. ТАКЛИФЛАРНИ ТАҚДИМ ЭТИШ МУДДАТИНИ УЗАЙТИРИШ

5.1. Харид комиссияси танлов учун таклифларни қабул қилиш муддатини барча иштирокчилар учун таълуқли ҳолда эълон қилинган муддатдан яна 5- календар кунга узайтириши мумкин.

5.2. Таклифлар муддатини узайтирилиши факат харид комиссияси йиғилиши қарори асосида амалга оширилади.

5.3. Танлов муддатини узайтириш тўғрисидаги қарор махсус ахборот порталида жойлаштирилиши лозим.

6. ТОМОНЛАРНИНГ ЖАВОБГАРЛИГИ

6.1. Давлат харидлари тўғрисидаги Қонун талабларини бузган шахслар қонунчиликда белгиланган тартибда жавобгар бўладилар

6.2. Харид комиссияси давлат харидлари бўйича қонунчиликда белгиланган тартибда голиб иштирокчиларни аниқлаш ва асосланган қарор қабул қилиш бўйича мажбурдир.

6.3. Танлов иштирокчиси тақдим этилган барча ҳужжатларни ҳақиқийлиги ва тўғрилиги жавобгардир. Голиб иштирокчи деб топилгандан сўнг қонунчиликда белгиланган тартибда давлат буюртмачиси билан ўрнатилган тартибда ва муддатларда шартнома тузишга мажбурдир.

7. БОШҚА ШАРТЛАР

7.1. Давлат буюртмачиси танлов ҳужжатларига ўзгартишлар киритиш тўғрисида танловда иштирок этиш учун таклифлар бериш муддати тугайдиган санадан камида уч кун олдин қарор қабул қилишга ҳақли. Товарни (ишни, хизматни) ўзгартиришга йўл қўйилмайди. Бунда ушбу танловда таклифлар бериш тугайдиган муддат танлов ҳужжатларига ўзгартишлар киритилган санадан эътиборан камида ўн кунга узайтирилиши керак. Шу билан бир вақтда, агар эълонда кўрсатилган ахборот ўзгартирилган бўлса, танлов ўтказиш тўғрисидаги эълонга ўзгартишлар киритилади.

7.2. Танлов иштирокчиси танлов ҳужжатлари қоидаларини танлов ўтказиш учун эълонда белгиланган шаклда тушунтириш талаби билан давлат буюртмачисига сўров юборишга ҳақли. Сўров келиб тушган санадан эътиборан икки иш куни ичида давлат буюртмачиси, агар мазкур сўров давлат буюртмачисига таклифлар бериш муддати тугайдиган санадан камида икки кун олдин келиб тушган бўлса, ушбу сўровга белгиланган шаклда жавоб юбориши шарт. Танлов ҳужжатларининг қоидаларига доир тушунтиришлар уларнинг мазмун-моҳиятини ўзгартирмаслиги керак.

7.3. Таклифларни кўриб чиқиш ва баҳолаш баённомаси харид комиссиясининг барча аъзолари томонидан имзоланади ҳамда ундан олинган кўчирма у имзоланган кундан эътиборан уч иш куни ичида махсус ахборот порталида эълон қилинади.

7.4. Танловнинг исталган иштирокчиси таклифларни кўриб чиқиш ва баҳолаш баённомаси эълон қилинганидан сўнг давлат буюртмачисига танлов натижаларига доир тушунтиришларни тақдим этиш тўғрисида сўров юборишга ҳақли. Давлат буюртмачиси бундай сўров келиб тушган санадан эътиборан уч иш куни ичида танлов иштирокчисига тегишли тушунтиришларни тақдим этиши шарт.

7.5 Танлов натижалари бўйича шартнома танлов ҳужжатларида ва ўзи билан шартнома тузилаётган танлов иштирокчиси томонидан берилган таклифда кўрсатилган шартлар асосида тузилади

Бош бухандис в.в.б.

Бош ҳисобчи

Бош механик

ИЧТФБ бошлиғи

Ҳужжалик Мудири

Р.Бобожонов

Р.Амонов

А.Зокиров

Ш.Ғафуров

Ж.Асадов

Буюртмачи Навоий вилояти ҳокимлиги «Ягона буюртмачи хизмати» инжиниринг компанияси ва Пудратчи «UCHQUDUQ TUMAN YO'LLARDAN FOYDALANISH» УК ўртасида 2022 йил «12» май санасида тузилган № ИНВ-ТШМО -9303/22-сонли шартномага Қўшимча келишув № ИНВ-ТШМО-9303/22

2022 йил «02» август

Навоий шаҳри

2022 йил «12» май санасида Буюртмачи ва Пудратчи ўртасида «Навоий вилояти Учқудук тумани «Мустақиллик» МФЙдаги «Мустақиллик» марказий кўчасининг меъморий қиёфасини замонавийлаштириш ва ободонлаштириш» тўғрисида жами ҚҚС билан 3 225 349 036 (Уч миллиард икки юз йигирма беш миллион уч юз қирқ тўққиз минг ўттиз олти) сўмга шартнома тузилган.

2022 йил июл ойида тасдиқланган Манзилли дастурга асосан мазкур объектга қисман 3 064 081 000 (Уч миллиард олтинчи тўрт миллион саксон бир минг) сўм ажратилди ва Вилоят газначилик бошқармасидан (электрон) рўйхатдан ўтказилди.

2022 йилда мазкур объектни молиялаштириш учун тузилган қўшимча келишувнинг умумий қиймати 3 064 081 000 (Уч миллиард олтинчи тўрт миллион саксон бир минг) сўмни ташкил этади.

Пудратчи ташкилотнинг банк реквизитлари ўзгарганлиги сабабли мазкур қўшимча келишувга асосан шартнома бўйича қолган тўлов ҳисоб-китоблар 2022 йил «02» август 01/317-сонли Пудрат ташкилоти маълумотномасида кўрсатилган банк ҳисоб рақамларини бўйича амалга оширилади.

2(икки) нусхада тузилган ва бир хил юридик кучга эга бўлган мазкур қўшимча келишув томонлар ўртасида имзоланиб, Навоий вилояти газначилик бошқармасидан (электрон) рўйхатдан ўтгандан сўнг қонуний кучга киради ва 2022 йил «12» май санасида тузилган №ИНВ-ТШМО -9303/22-сонли шартноманинг ажралмас қисми ҳисобланади.

Асосий шартноманинг қолган бандлари ўзгаришсиз қолади.

Мазкур қўшимча келишув 2022 йил 31 декабрга қадар амал қилади.

Буюртмачи: Навоий вилояти ҳокимлиги «Ягона буюртмачи хизмати» инжиниринг компанияси Навоий шаҳри, Навоий кўчаси 63-ўй. Тел: 224-08-81, Тошкент шаҳар, Марказий банк, МФО:00014, ИНН:204775508, ОКОНХ:69000.ш.х/р: 100021860124017016801018195
Молия вазирлиги газначилиги х/р:23402000300100001010, Тошкент шаҳри Марказий банк ХККМ МФО:00014, ИНН:201122919.

Компания директори:

А.Турдиев

Бош ҳисобчи:

А.Джурасев

Ҳуқуқшунос:

К.Курбанов

Пудратчи: «UCHQUDUQ TUMAN YO'LLARDAN FOYDALANISH» унитар корхонаси
Манзил: Учқудук тумани Йўлчилар 1 ўй.тел. 79-544-00-43, 99-185-85-18
х/р: 23402000300100001010, Тошкент шаҳар Марказий банкнинг ХККМ МФО 00014, ИНН:200011280.

Молия вазирлиги газначилиги х/р:470010860122487045193118001, Тошкент шаҳри Марказий банк ХККМ МФО:00014, ИНН:20011280.

Пудратчи
рахбари:

Э.Муминов



SHAFFOF QURILISH
MILLIY AXBOROT TIZIMI



O'ZBEKISTON RESPUBLIKASI
QURILISH VAZIRLIGI

Navoiy viloyati Uchquduq tumani "Mustaqillik" MFYdagi "Mustaqillik" markaziy ko'chasining me'moriy qiyofasini zamonaviylashtirish va obodonlashtirish.

Buyurtmachining boshlang'ich narxi - QQS bilan 3 231 222 245,00 so'm, Qurilish muddati 130-kun.

Lot 22411006009303 9303-son BAYONI

2022-05-11 07:35:06

Navoiy viloyati

Вилоят капитал курилиш инжиниринг компанияси

Навоий вилояти қурилишда танлов савдоларини ташкил этиш консалтинг маркази

O'zbekiston Respublikasi Vazirlar Mahkamasining 2022 yil 31 yanvardagi "Qurilish sohasida elektron davlat xaridlarini tashkil etish va amalga oshirish tartibini takomillashtirish chora-tadbirlari to'g'risida"gi 46-son qarori asosida ushbu ob'ekt bo'yicha tender.mc.uz maxsus axborot portalida 2022-04-20 17:23:41 kuni lot raqami 22411006009303-son bilan e'lon joylashtirilgan.

Shuningdek ushbu e'londa qurilish pudrat tashkilotlari tomonidan taqdim qilinadigan takliflarini qabul qilish muddati 2022-05-06 23:59:59 ga qadar deb belgilangan va takliflarni qabul qilishning oxirgi muddati tugaguncha quyidagi tashkilotlar tomonidan takliflar berilgan:

1. УЧКУДУК ТЎФУК
2. "KARMANA TUMAN YO'LLARDAN FOYDALANISH" UK

Shundan so'ng tashkilotlarining "Qarorga muvofiq" platforma tomonidan tekshirilganda:

Platforma tomonidan tekshirilgan ko'rsatkichlari ijobiy o'tgan qurilish pudrat tashkilotlarining takliflari elektron platforma tomonidan yakuniy baholash mezonlariga muvofiq, quyidagi natijalar aniqlandi

TENDER NATIJALARI:

№	Tashkilot nomi	Xolati	Taklif narxi	Qurilish muddati	Umumiy ball
1	УЧКУДУК ТЎФУК	G'olib	3 225 349 036,00	15	58.6636
2	"KARMANA TUMAN YO'LLARDAN FOYDALANISH" UK	Zaxira g'olibi	3 230 289 062,00	20	33.32947


Buyurtmachiga eng yuqori ball bilan g'olib bo'lgan "УЧКУДУК ТЎФУК" bilan 3 225 349 036,00 so'mga (QQS bilan) va qurilish muddati 15 kunda bajarish sharti bilan qarori ilovasining 41-bandiga asosan 3 kun muddatda shartnoma tuzish tavsiya etiladi.

ЛОКАЛЬНЫЙ СМЕТНЫЙ РАСЧЕТ

№	Шифр номера нормативов и коды ресурсов	Наименование работ и затрат	Единица измерения	Количество		Цена	Сумма
				На. ед. измерения	По проектным данным		
1	2	3	4	5	6	7	8
1	E0102-057-02	РАЗРАБОТКА ГРУНТА ВРУЧНУЮ В ТРАНШЕЯХ ГЛУБИНОЙ ДО 2 М БЕЗ КРЕПЛЕНИЙ С ОТКОСАМИ, ГРУППА ГРУНТОВ 2	100М3	0,03			74 618
1.1	1	ЗАТРАТЫ ТРУДА РАБОЧИХ-СТРОИТЕЛЕЙ	ЧЕЛ.-Ч	154	4,62	16151,00	74 618
2	E2201-21-3	УКЛАДКА ГИЛЬЗА ДЛЯ ЭЛЕКТРИЧЕСКОГО КАБЛЯ ИЗ ПОЛИЭТИЛЕНОВЫХ ТРУБ ДИАМЕТРОМ 90X8,2 ММ	КМ	0,028			1 269 940
2.1	1	ЗАТРАТЫ ТРУДА РАБОЧИХ-СТРОИТЕЛЕЙ	ЧЕЛ.-Ч	194	5,432	16151,00	87 732
2.2	3	ЗАТРАТЫ ТРУДА МАШИНИСТОВ	ЧЕЛ.-Ч	30,8	0,8624	0,00	0
2.3	116	АГРЕГАТЫ ДЛЯ СВАРКИ ПОЛИЭТИЛЕНОВЫХ ТРУБ	МАШ.-Ч	28,54	0,79912	0,00	0
2.4	762	КРАНЫ НА АВТОМОБИЛЬНОМ ХОДУ ПРИ РАБОТЕ НА ДРУГИХ ВИДАХ СТРОИТЕЛЬСТВА (КРОМЕ МАГИСТРАЛЬНЫХ ТРУБОПРОВОДОВ) 10 Т	МАШ.-Ч	0,35	0,0098	136341,00	1 336
2.5	1932	ЭЛЕКТРОСТАНЦИИ ПЕРЕДВИЖНЫЕ 4 КВТ	МАШ.-Ч	1,39	0,03892	0,00	0
2.6	9219	ВОДА	М3	18	0,504	0,00	0
2.7	31929	ТОЛЬ С КРУПНОЗЕРНИСТОЙ ПОСЫПКОЙ ГИДРОИЗОЛЯЦИОННЫЙ МАРКИ ТГ-350	М2	0,44	0,01232	0,00	0
3	С КСМ	ГИЛЬЗА ДЛЯ ЭЛЕКТРИЧЕСКОГО КАБЛЯ ИЗ ПОЛИЭТИЛЕНОВЫХ ТРУБ ДИАМЕТРОМ 90X8,2 ММ	ПМ	28		42174,00	1 180 872
4	E2201-021-01	УКЛАДКА ГИЛЬЗА ДЛЯ ЭЛЕКТРИЧЕСКОГО КАБЛЯ ИЗ ПОЛИЭТИЛЕНОВЫХ ТРУБ ДИАМЕТРОМ 32X3 ММ	КМ	0,08			649 507
4.1	1	ЗАТРАТЫ ТРУДА РАБОЧИХ-СТРОИТЕЛЕЙ	ЧЕЛ.-Ч	173	13,84	16151,00	223 530
4.2	3	ЗАТРАТЫ ТРУДА МАШИНИСТОВ	ЧЕЛ.-Ч	21,41	1,7128	0,00	0
4.3	116	АГРЕГАТЫ ДЛЯ СВАРКИ ПОЛИЭТИЛЕНОВЫХ ТРУБ	МАШ.-Ч	20,3	1,624	0,00	0
4.4	762	КРАНЫ НА АВТОМОБИЛЬНОМ ХОДУ ПРИ РАБОТЕ НА ДРУГИХ ВИДАХ СТРОИТЕЛЬСТВА (КРОМЕ МАГИСТРАЛЬНЫХ ТРУБОПРОВОДОВ) 10 Т	МАШ.-Ч	0,07	0,0056	136341,00	764
4.5	1932	ЭЛЕКТРОСТАНЦИИ ПЕРЕДВИЖНЫЕ 4 КВТ	МАШ.-Ч	0,93	0,0744	0,00	0
4.6	2499	АВТОМОБИЛИ БОРТОВЫЕ ГРУЗОПОДЪЕМНОСТЬЮ ДО 5 Т	МАШ.-Ч	0,11	0,0088	101597,00	894
4.7	9219	ВОДА	М3	5	0,4	0,00	0
4.8	31929	ТОЛЬ С КРУПНОЗЕРНИСТОЙ ПОСЫПКОЙ ГИДРОИЗОЛЯЦИОННЫЙ МАРКИ ТГ-350	М2	0,16	0,0128	0,00	0
5	С КСМ	ГИЛЬЗА ДЛЯ ЭЛЕКТРИЧЕСКОГО КАБЛЯ ИЗ ПОЛИЭТИЛЕНОВЫХ ТРУБ ДИАМЕТРОМ 32X3 ММ	ПМ	80		5304,00	424 320
6	Ц0802-148-01	КАБЕЛИ ДО 35 КВ В ПРОЛОЖЕННЫХ ТРУБАХ, БЛОКАХ И КОРОБАХ. КАБЕЛЬ, МАССА 1 М, КГ, ДО 1	100М	1,0			651 368
6.1	1	ЗАТРАТЫ ТРУДА РАБОЧИХ-СТРОИТЕЛЕЙ	ЧЕЛ.-Ч	12,4	12,4	16151,00	200 272
6.2	3	ЗАТРАТЫ ТРУДА МАШИНИСТОВ	ЧЕЛ.-Ч	3,78	3,78	0,00	0
6.3	766	КРАНЫ НА АВТОМОБИЛЬНОМ ХОДУ ПРИ РАБОТЕ НА МОНТАЖЕ ТЕХНОЛОГИЧЕСКОГО ОБОРУДОВАНИЯ 10 Т	МАШ.-Ч	0,39	0,39	136341,00	53 173
6.4	2510	АВТОМОБИЛИ БОРТОВЫЕ ГРУЗОПОДЪЕМНОСТЬЮ ДО 8 Т	МАШ.-Ч	0,39	0,39	101597,00	39 623
6.5	31248	ЛАК БИТУМНЫЙ БТ-123	Т	0,00006	0,00006	0,00	0
6.6	64235	ЛЕНТА К226	100М	0,0096	0,0096	0,00	0
7	С КСМ	СТОИМОСТЬ КАБЕЛЯ СИЛОВОГО С АЛЮМИНИЕВЫМИ ЖИЛАМИ СЕЧ.4X2,5 ММ2 АВВГ	М	100		3583,00	358 300
8	Ц0802-148-1	КАБЕЛИ ДО 35 КВ В ПРОЛОЖЕННЫХ ТРУБАХ, БЛОКАХ И КОРОБАХ. КАБЕЛЬ, МАССА 1 М, КГ, ДО 1	100М	0,8			2 602 339
8.1	1	ЗАТРАТЫ ТРУДА РАБОЧИХ-СТРОИТЕЛЕЙ	ЧЕЛ.-Ч	12,4	9,92	16151,00	160 218
8.2	3	ЗАТРАТЫ ТРУДА МАШИНИСТОВ	ЧЕЛ.-Ч	3,78	3,024	0,00	0
8.3	766	КРАНЫ НА АВТОМОБИЛЬНОМ ХОДУ ПРИ РАБОТЕ НА МОНТАЖЕ ТЕХНОЛОГИЧЕСКОГО ОБОРУДОВАНИЯ 10 Т	МАШ.-Ч	0,39	0,312	136341,00	42 538
8.4	31248	ЛАК БИТУМНЫЙ БТ-123	Т	0,00006	0,000048	0,00	0
8.5	32540	ПРОВОЛОКА СТАЛЬНАЯ НИЗКОУГЛЕРОДИСТАЯ РАЗНОГО НАЗНАЧЕНИЯ ОЦИНКОВАННАЯ ДИАМЕТРОМ 3,0 ММ	Т	0,00004	0,000032	0,00	0
8.6	45883	КНОПКИ МОНТАЖНЫЕ	1000ШТ	0,00832	0,006656	0,00	0
8.7	64235	ЛЕНТА К226	100М	0,0096	0,00768	0,00	0
9	С153-25	КАБЕЛИ КОНТРОЛЬНЫЕ С МЕДНЫМИ ЖИЛАМИ С ПОЛИВИНИЛХЛОРИДНОЙ ИЗОЛЯЦИЕЙ И ОБОЛОЧКОЙ МАРКИ КВВГ С ЧИСЛОМ ЖИЛ И СЕЧ. 14X1,5 ММ2	1000М	0,08		29994783,00	2 399 583
10	Ц0802-148-1	КАБЕЛИ ДО 35 КВ В ПРОЛОЖЕННЫХ ТРУБАХ, БЛОКАХ И КОРОБАХ. КАБЕЛЬ, МАССА 1 М, КГ, ДО 1	100М	0,9			1 621 246
10.1	1	ЗАТРАТЫ ТРУДА РАБОЧИХ-СТРОИТЕЛЕЙ	ЧЕЛ.-Ч	12,4	11,16	16151,00	180 245
10.2	3	ЗАТРАТЫ ТРУДА МАШИНИСТОВ	ЧЕЛ.-Ч	3,78	3,402	0,00	0
10.3	766	КРАНЫ НА АВТОМОБИЛЬНОМ ХОДУ ПРИ РАБОТЕ НА МОНТАЖЕ ТЕХНОЛОГИЧЕСКОГО ОБОРУДОВАНИЯ 10 Т	МАШ.-Ч	0,39	0,351	136341,00	47 856
10.4	31248	ЛАК БИТУМНЫЙ БТ-123	Т	0,00006	0,000054	0,00	0
10.5	32540	ПРОВОЛОКА СТАЛЬНАЯ НИЗКОУГЛЕРОДИСТАЯ РАЗНОГО НАЗНАЧЕНИЯ ОЦИНКОВАННАЯ ДИАМЕТРОМ 3,0 ММ	Т	0,00004	0,000036	0,00	0
10.6	45883	КНОПКИ МОНТАЖНЫЕ	1000ШТ	0,00832	0,007488	0,00	0
10.7	64235	ЛЕНТА К226	100М	0,0096	0,00864	0,00	0
11	С153-23	КАБЕЛИ КОНТРОЛЬНЫЕ С МЕДНЫМИ ЖИЛАМИ С ПОЛИВИНИЛХЛОРИДНОЙ ИЗОЛЯЦИЕЙ И ОБОЛОЧКОЙ МАРКИ КВВГ С ЧИСЛОМ ЖИЛ И СЕЧ. 7X1,5 ММ2	1000М	0,09		15479391,00	1 393 145
12	Ц0802-158-11	ЗАДЕЛКА ДЛЯ КОНТРОЛЬНОГО КАБЕЛЯ СЕЧЕНИЕМ ОДНОЙ ЖИЛЫ ДО 6 ММ2, КОЛИЧЕСТВО ЖИЛ, ДО 4	ШТ	36			168 616
12.1	1	ЗАТРАТЫ ТРУДА РАБОЧИХ-СТРОИТЕЛЕЙ	ЧЕЛ.-Ч	0,29	10,44	16151,00	168 616
12.2	3	ЗАТРАТЫ ТРУДА МАШИНИСТОВ	ЧЕЛ.-Ч	0,02	0,72	0,00	0
12.3	97117	СТЕКЛОЛЕНТА ЛИПКАЯ ИЗОЛЯЦИОННАЯ НА ПОЛИКАСИНОВОМ КОМПАУНДЕ МАРКИ ЛСЭПЛ, ШИРИНОЙ 20-30 ММ, ТОЛЩИНОЙ ОТ 0,14 ДО 0,19 ММ ВКЛЮЧИТЕЛЬНО	КГ	0,02	0,72	0,00	0
13	E0102-061-02	ЗАСЫПКА ВРУЧНУЮ ТРАНШЕЙ, ПАЗУХ КОТЛОВАНОВ И ЯМ, ГРУППА ГРУНТОВ 2	100М3	0,030			47 096

13.1	1	ЗАТРАТЫ ТРУДА РАБОЧИХ-СТРОИТЕЛЕЙ	ЧЕЛ.-Ч	97,2	2,916	16151,00	47 096
14	ЦЗ801-003-04 ДОП. 4	ИЗГОТОВЛЕНИЕ МЕТАЛЛИЧЕСКИХ СТОЕК СВЕТОФОРА ИЗ СТАЛЬНЫХ ПРОФЛЕЙ И ЗАКЛАДНЫХ ДЕТАЛЕЙ (СТОЙКИ, ОПОРЫ, ФЕРМЫ И ПР.), СБОРКА С ПОМОЩЬЮ ЛЕБЕДОК РУЧНЫХ (С УСТАНОВКОЙ И СНЯТИЕМ ИХ В ПРОЦЕССЕ РАБОТЫ) ИЛИ ВРУЧНУЮ (МЕЛКИХ ДЕТАЛЕЙ)	Т	0,962			14 465 146
14.1	1	ЗАТРАТЫ ТРУДА РАБОЧИХ-СТРОИТЕЛЕЙ	ЧЕЛ.-Ч	120	115,44	16151,00	1 864 471
14.2	3	ЗАТРАТЫ ТРУДА МАШИНИСТОВ	ЧЕЛ.-Ч	1,84	1,77008	0,00	0
14.3	521	ДРЕЛИ ЭЛЕКТРИЧЕСКИЕ	МАШ.-Ч	0,3	0,2886	0,00	0
14.4	766	КРАНЫ НА АВТОМОБИЛЬНОМ ХОДУ ПРИ РАБОТЕ НА МОНТАЖЕ ТЕХНОЛОГИЧЕСКОГО ОБОРУДОВАНИЯ 10 Т	МАШ.-Ч	0,5	0,481	136341,00	65 580
14.5	1147	МАШИНЫ ШЛИФОВАЛЬНЫЕ ЭЛЕКТРИЧЕСКИЕ	МАШ.-Ч	1,1	1,0582	0,00	0
14.6	1567	ПРЕСС-НОЖНИЦЫ КОМБИНИРОВАННЫЕ	МАШ.-Ч	0,84	0,80808	0,00	0
14.7	2016	УСТАНОВКИ ДЛЯ СВАРКИ РУЧНОЙ ДУГОВОЙ (ПОСТОЯННОГО ТОКА)	МАШ.-Ч	30,3	29,1486	0,00	0
14.8	2510	АВТОМОБИЛИ БОРТОВЫЕ ГРУЗОПОДЪЕМНОСТЬЮ ДО 8 Т	МАШ.-Ч	0,5	0,481	101597,00	48 868
14.9	2577	АППАРАТЫ ДЛЯ ГАЗОВОЙ СВАРКИ И РЕЗКИ	МАШ.-Ч	1	0,962	0,00	0
14.10	34241	КИСЛОРОД ТЕХНИЧЕСКИЙ ГАЗООБРАЗНЫЙ	МЗ	2,6	2,5012	11740,00	29 364
14.11	35318	ЭЛЕКТРОДЫ ДИАМЕТРОМ 5 ММ Э42	Т	0,0239	0,0229918	14900000,00	342 578
14.12	45077	ПРОПАН-БУТАН, СМЕСЬ ТЕХНИЧЕСКАЯ	КГ	0,5	0,481	0,00	0
15	С КСМ	МЕТАЛЛИЧЕСКИХ ТРУБ Д-159Х6 ММ	ПМ	25,5		260673,00	6 647 162
16	С КСМ	МЕТАЛЛИЧЕСКИХ ТРУБ Д-76Х6 ММ	ПМ	45		119366,00	5 371 470
17	С КСМ	КРУГ Д-10 ММ	ТН	0,011		8695696,00	95 653
18	Е2709-11-3	МОНТАЖ ОПОР СТОЕК ДЛЯ СВЕТОФОРОВ Г-ОБРАЗНЫХ И ЗНАКОВ	Т	0,962			2 054 981
18.1	1	ЗАТРАТЫ ТРУДА РАБОЧИХ-СТРОИТЕЛЕЙ	ЧЕЛ.-Ч	32,34	31,11108	16151,00	502 475
18.2	3	ЗАТРАТЫ ТРУДА МАШИНИСТОВ	ЧЕЛ.-Ч	3,69	3,54978	0,00	0
18.3	128	АГРЕГАТЫ СВАРОЧНЫЕ ПЕРЕДВИЖНЫЕ С НОМИНАЛЬНЫМ СВАРОЧНЫМ ТОКОМ 250-400 А С ДИЗЕЛЬНЫМ ДВИГАТЕЛЕМ	МАШ.-Ч	3,84	3,69408	0,00	0
18.4	404	ВИБРАТОРЫ ПОВЕРХНОСТНЫЕ	МАШ.-Ч	0,56	0,53872	0,00	0
18.5	762	КРАНЫ НА АВТОМОБИЛЬНОМ ХОДУ ПРИ РАБОТЕ НА ДРУГИХ ВИДАХ СТРОИТЕЛЬСТВА (КРОМЕ МАГИСТРАЛЬНЫХ ТРУБОПРОВОДОВ) 10 Т	МАШ.-Ч	2,56	2,46272	136341,00	335 770
18.6	1069	МАШИНЫ БУРИЛЬНЫЕ НА ТРАКТОРЕ 85 (115) КВТ (Л.С.) ГЛУБИНОЙ БУРЕНИЯ 3,5 М	МАШ.-Ч	0,16	0,15392	112539,00	17 322
18.7	22006	БЕТОН ТЯЖЕЛЫЙ, КЛАСС В 15 (М200)	МЗ	1,4969	1,4400178	395652,00	569 746
18.8	30956	КРАСКИ МАСЛЯНЫЕ ЗЕМЛЯНЫЕ МА-0115 МУМИЯ, СУРИК ЖЕЛЕЗНЫЙ	Т	0,00033	0,00031746	0,00	0
18.9	31434	ГРУНТОВКА	Т	0,00113	0,00108706	0,00	0
18.10	31520	РАСТВОРИТЕЛЬ	Т	0,0002	0,0001924	0,00	0
18.11	31650	ОЛИФА КОМБИНИРОВАННАЯ К-2	Т	0,00143	0,00137566	0,00	0
18.12	35310	ЭЛЕКТРОДЫ ДИАМЕТРОМ 4 ММ Э42	Т	0,00083	0,00079846	0,00	0
18.13	36053	ДОСКИ ОБРЕЗНЫЕ ХВОЙНЫХ ПОРОД ДЛИНОЙ 4-6,5 М, ШИРИНОЙ 75-150 ММ, ТОЛЩИНОЙ 25 ММ, III СОРТА	МЗ	0,06	0,05772	2886441,00	166 605
18.14	44109	ДЕТАЛИ ЗАКЛАДНЫЕ И НАКЛАДНЫЕ	Т	0,04287	0,04124094	11228239,00	463 063
19	Е3008-23-3	УСТРОЙСТВО ГИДРОИЗОЛЯЦИИ МЕТАЛЛИЧЕСКИХ ТРУБ ОБМАЗОЧНОЙ БИТУМНОЙ МАСТИКОЙ ДВУХСЛОЙНОЙ	100М2	0,027			90 536
19.1	1	ЗАТРАТЫ ТРУДА РАБОЧИХ-СТРОИТЕЛЕЙ	ЧЕЛ.-Ч	71,4	1,9278	16151,00	31 136
19.2	3	ЗАТРАТЫ ТРУДА МАШИНИСТОВ	ЧЕЛ.-Ч	3,31	0,08937	0,00	0
19.3	23469	ВОДА	МЗ	2	0,054	0,00	0
19.4	30127	БИТУМЫ НЕФТЯНЫЕ СТРОИТЕЛЬНЫЕ ДЛЯ КРОВЕЛЬНЫХ МАСТИК, МАРКИ БНМ-75/35	Т	0,45	0,01215	4000000,00	48 600
19.5	32124	МАСТИКА КЛЕЯЩАЯ МОРОЗОСТОЙКАЯ БИТУМНО-МАСЛЯНАЯ МБ-50	Т	0,1	0,0027	4000000,00	10 800
19.6	34006	ТОПЛИВО ДИЗЕЛЬНОЕ	Т	0,058	0,001566	0,00	0
20	Е1303-002-04	ОГРУНТОВКА МЕТАЛЛИЧЕСКИХ ПОВЕРХНОСТЕЙ ЗА ОДИН РАЗ ГРУНТОВКОЙ ГФ-021	100М2	0,141			12 236
20.1	1	ЗАТРАТЫ ТРУДА РАБОЧИХ-СТРОИТЕЛЕЙ	ЧЕЛ.-Ч	5,31	0,74871	16151,00	12 092
20.2	3	ЗАТРАТЫ ТРУДА МАШИНИСТОВ	ЧЕЛ.-Ч	0,02	0,00282	0,00	0
20.3	112	АВТОПОГРУЗЧИКИ 5 Т	МАШ.-Ч	0,01	0,00141	0,00	0
20.4	975	ЛЕБЕДКИ ЭЛЕКТРИЧЕСКИЕ, ТЯГОВЫМ УСИЛИЕМ ДО 5,79 (0,59) КН (Т)	МАШ.-Ч	0,01	0,00141	0,00	0
20.5	2499	АВТОМОБИЛИ БОРТОВЫЕ ГРУЗОПОДЪЕМНОСТЬЮ ДО 5 Т	МАШ.-Ч	0,01	0,00141	101597,00	143
20.6	2515	АГРЕГАТЫ ОКРАСОЧНЫЕ ВЫСОКОГО ДАВЛЕНИЯ ДЛЯ ОКРАСКИ ПОВЕРХНОСТЕЙ КОНСТРУКЦИЙ МОЩНОСТЬЮ 1 КВТ	МАШ.-Ч	1,12	0,15792	0,00	0
20.7	31419	ГРУНТОВКА ГФ-021 КРАСНО-КОРИЧНЕВАЯ	Т	0,012	0,001692	0,00	0
20.8	34288	КСИЛОЛ НЕФТЯНОЙ МАРКИ А	Т	0,002	0,000282	0,00	0
21	Е1303-004-26 К=2	ОКРАСКА МЕТАЛЛИЧЕСКИХ ОГРУНТОВАННЫХ ПОВЕРХНОСТЕЙ ЭМАЛЬЮ ПФ-115 ЗА ДВА РАЗА	100М2	0,141			103 459
21.1	1	ЗАТРАТЫ ТРУДА РАБОЧИХ-СТРОИТЕЛЕЙ	ЧЕЛ.-Ч	7,66	1,0801	16151,00	17 444
21.2	3	ЗАТРАТЫ ТРУДА МАШИНИСТОВ	ЧЕЛ.-Ч	0,04	0,00564	0,00	0
21.3	2499	АВТОМОБИЛИ БОРТОВЫЕ ГРУЗОПОДЪЕМНОСТЬЮ ДО 5 Т	МАШ.-Ч	0,02	0,00282	101597,00	287
21.4	2515	АГРЕГАТЫ ОКРАСОЧНЫЕ ВЫСОКОГО ДАВЛЕНИЯ ДЛЯ ОКРАСКИ ПОВЕРХНОСТЕЙ КОНСТРУКЦИЙ МОЩНОСТЬЮ 1 КВТ	МАШ.-Ч	1,3	0,1833	0,00	0
21.5	31795	ЭМАЛЬ ПФ-115 СЕРАЯ	Т	0,038	0,005358	16000000,00	85 728
21.6	34035	УАЙТ-СПИРИТ	Т	0,0028	0,000395	0,00	0
22	Ц803-543-2	СВЕТОВЫЕ СИГНАЛЬНЫЕ ПРИБОРЫ. СВЕТОФОР С КОЛИЧЕСТВОМ ЛАМП ДО ТРЕХ, УСТАНАВЛИВАЕМЫЙ НА КОНСТРУКЦИИ НА СТЕНЕ, КОЛОННЕ ИЛИ БАЛКЕ	ШТ	6			20 050 226
22.1	1	ЗАТРАТЫ ТРУДА РАБОЧИХ-СТРОИТЕЛЕЙ	ЧЕЛ.-Ч	2,41	14,46	16151,00	233 543
22.2	3	ЗАТРАТЫ ТРУДА МАШИНИСТОВ	ЧЕЛ.-Ч	0,008	0,048	0,00	0
22.3	766	КРАНЫ НА АВТОМОБИЛЬНОМ ХОДУ ПРИ РАБОТЕ НА МОНТАЖЕ ТЕХНОЛОГИЧЕСКОГО ОБОРУДОВАНИЯ 10 Т	МАШ.-Ч	0,004	0,024	136341,00	3 272
22.4	2016	УСТАНОВКИ ДЛЯ СВАРКИ РУЧНОЙ ДУГОВОЙ (ПОСТОЯННОГО ТОКА)	МАШ.-Ч	0,42	2,52	0,00	0
22.5	30484	БОЛТЫ СТРОИТЕЛЬНЫЕ С ГАЙКАМИ И ШАЙБАМИ	КГ	0,049	0,294	0,00	0
22.6	31087	КРАСКА	КГ	0,028	0,168	0,00	0
22.7	35377	ЭЛЕКТРОДЫ ДИАМЕТРОМ 4 ММ Э42А	КГ	0,15	0,9	14900,00	13 410

22.8	97117	СТЕКЛОЛЕНТА ЛИПКАЯ ИЗОЛЯЦИОННАЯ НА ПОЛИКАСИНОВОМ КОМПАУНДЕ МАРКИ ЛСЭПЛ, ШИРИНОЙ 20-30 ММ, ТОЛЩИНОЙ ОТ 0,14 ДО 0,19 ММ ВКЛЮЧИТЕЛЬНО	КГ	0,008	0,048	0,00	0
23	150211-3402-2 ДОП.11	СВЕТОФОР ТРАНСПОРТНЫЙ	ШТ	3		3000000,00	9 000 000
24	150211-3402-2 ДОП.11	СВЕТОФОР ТРАНСПОРТНЫЙ С ТАЙМЕРОМ	ШТ	3		3600000,00	10 800 000
25	Ц803-543-2	УСТАНОВКА СВЕТОФОРА ДЛЯ ПЕШЕХОДА	ШТ	6			18 436 226
25.1	1	ЗАТРАТЫ ТРУДА РАБОЧИХ-СТРОИТЕЛЕЙ	ЧЕЛ.-Ч	2,41	14,46	16151,00	233 543
25.2	3	ЗАТРАТЫ ТРУДА МАШИНИСТОВ	ЧЕЛ.-Ч	0,008	0,048	0,00	0
25.3	766	КРАНЫ НА АВТОМОБИЛЬНОМ ХОДУ ПРИ РАБОТЕ НА МОНТАЖЕ ТЕХНОЛОГИЧЕСКОГО ОБОРУДОВАНИЯ 10 Т	МАШ.-Ч	0,004	0,024	136341,00	3 272
25.4	2016	УСТАНОВКИ ДЛЯ СВАРКИ РУЧНОЙ ДУГОВОЙ (ПОСТОЯННОГО ТОКА)	МАШ.-Ч	0,42	2,52	0,00	0
25.5	30484	БОЛТЫ СТРОИТЕЛЬНЫЕ С ГАЙКАМИ И ШАЙБАМИ	КГ	0,049	0,294	0,00	0
25.6	31087	КРАСКА	КГ	0,028	0,168	0,00	0
25.7	35377	ЭЛЕКТРОДЫ ДИАМЕТРОМ 4 ММ Э42А	КГ	0,15	0,9	14900,00	13 410
25.8	97117	СТЕКЛОЛЕНТА ЛИПКАЯ ИЗОЛЯЦИОННАЯ НА ПОЛИКАСИНОВОМ КОМПАУНДЕ МАРКИ ЛСЭПЛ, ШИРИНОЙ 20-30 ММ, ТОЛЩИНОЙ ОТ 0,14 ДО 0,19 ММ ВКЛЮЧИТЕЛЬНО	КГ	0,008	0,048	0,00	0
26	150211-3403-2 ДОП.11	СВЕТОФОР ПЕШЕХОДНЫЙ	ШТ	6		2500000,00	15 000 000
27	С111-1674	ЗНАК ПРИОРИТЕТА ПРЯМОУГОЛЬНОЙ ФОРМЫ ИЗ ТОНКОЛИСТОВОЙ СТАЛИ СО СТОРОНАМИ РАЗМЕРОМ, ММ: 700X700 ГОСТ 10807-78 Н 2.1; 2.2	100ШТ	0,02		35400000,00	708 000
28	С111-1745	ЗНАК ИНФОРМАЦИОННО-УКАЗАТЕЛЬНЫЙ ПРЯМОУГОЛЬНОЙ ФОРМЫ ИЗ ТОНКОЛИСТОВОЙ СТАЛИ СО СВЕТООТРАЖАЮЩЕЙ ПЛЕНКОЙ, ПОКРЫВАЮЩЕЙ ВСЕ ПОЛЕ ЗНАКА, СО СТОРОНАМИ РАЗМЕРОМ, ММ: 700X700 ГОСТ 10807-78 Н 5.5; 5.8.2-5.8.6; 5.9-5.11.2; 5.15-5.18	100ШТ	0,06		35400000,00	2 124 000
29	С111-1661	ЗНАК ПРЕДУПРЕЖДАЮЩИЙ ТРЕУГОЛЬНОЙ ФОРМЫ СО СВЕТООТРАЖАЮЩЕЙ ПЛЕНКОЙ, ПОКРЫВАЮЩЕЙ ВСЕ ПОЛЕ ЗНАКА ИЗ СТЕКЛОПЛАСТА МАРКИ АП-66-151, СО СТОРОНАМИ РАЗМЕРОМ, ММ: 900X900X900 ГОСТ 10807-78 Н 1.1; 1.2; 1.5-1.7; 1.9-1.30; 2.3.1-2.4	100ШТ	0,01		35400000,00	354 000
30	Ц0803-572-5	УСТАНОВКА ШКАФА УПРАВЛЕНИЯ ДЛЯ СВЕТОФОРА	ШТ	1			675 085
30.1	1	ЗАТРАТЫ ТРУДА РАБОЧИХ-СТРОИТЕЛЕЙ	ЧЕЛ.-Ч	3,49	3,49	16151,00	56 367
30.2	3	ЗАТРАТЫ ТРУДА МАШИНИСТОВ	ЧЕЛ.-Ч	0,66	0,66	0,00	0
30.3	766	КРАНЫ НА АВТОМОБИЛЬНОМ ХОДУ ПРИ РАБОТЕ НА МОНТАЖЕ ТЕХНОЛОГИЧЕСКОГО ОБОРУДОВАНИЯ 10 Т	МАШ.-Ч	0,33	0,33	136341,00	44 993
30.4	2016	УСТАНОВКИ ДЛЯ СВАРКИ РУЧНОЙ ДУГОВОЙ (ПОСТОЯННОГО ТОКА)	МАШ.-Ч	1,29	1,29	0,00	0
30.5	30484	БОЛТЫ СТРОИТЕЛЬНЫЕ С ГАЙКАМИ И ШАЙБАМИ	КГ	0,26	0,26	0,00	0
30.6	31087	КРАСКА	КГ	0,05	0,05	0,00	0
30.7	35377	ЭЛЕКТРОДЫ ДИАМЕТРОМ 4 ММ Э42А	КГ	0,25	0,25	14900,00	3 725
31	С КСМ	ШКАФ УПРАВЛЕНИЯ ДЛЯ СВЕТОФОРА 800X600X350 ММ	ШТ	1		570000,00	570 000
32	Ц0803-572-6	УСТАНОВКА КОНТРОЛЛЕРА	ШТ	1			6 556 367
32.1	1	ЗАТРАТЫ ТРУДА РАБОЧИХ-СТРОИТЕЛЕЙ	ЧЕЛ.-Ч	3,49	3,49	16151,00	56 367
32.2	3	ЗАТРАТЫ ТРУДА МАШИНИСТОВ	ЧЕЛ.-Ч	0,6	0,6	0,00	0
32.3	30484	БОЛТЫ СТРОИТЕЛЬНЫЕ С ГАЙКАМИ И ШАЙБАМИ	КГ	0,06	0,06	0,00	0
32.4	31087	КРАСКА	КГ	0,03	0,03	0,00	0
33	С КСМ	КОНТРОЛЛЕР УК-5М	ШТ	1		6500000,00	6 500 000
34	Ц0803-600-1	СЧЕТЧИКИ, УСТАНОВЛИВАЕМЫЕ НА ГОТОВОМ ОСНОВАНИИ ОДНОФАЗНЫЕ	ШТ	1			152 708
34.1	1	ЗАТРАТЫ ТРУДА РАБОЧИХ-СТРОИТЕЛЕЙ	ЧЕЛ.-Ч	0,34	0,34	16151,00	5 491
34.2	3	ЗАТРАТЫ ТРУДА МАШИНИСТОВ	ЧЕЛ.-Ч	0,02	0,02	0,00	0
35	С КСМ	СЧЕТЧИК ЭЛЕКТРИЧЕСКОЙ ЭНЕРГИИ	ШТ	1		147217,00	147 217
36	Ц0803-526-01	ВЫКЛЮЧАТЕЛИ УСТАНОВОЧНЫЕ АВТОМАТИЧЕСКИЕ [АВТОМАТЫ] ИЛИ НЕАВТОМАТИЧЕСКИЕ. АВТОМАТ ОДНО-, ДВУХ-, ТРЕХПОЛЮСНЫЙ, УСТАНОВЛИВАЕМЫЙ НА КОНСТРУКЦИИ НА СТЕНЕ ИЛИ КОЛОННЕ, НА ТОК, А, ДО 25	ШТ	2			73 544
36.1	1	ЗАТРАТЫ ТРУДА РАБОЧИХ-СТРОИТЕЛЕЙ	ЧЕЛ.-Ч	1,56	3,12	16151,00	50 391
36.2	3	ЗАТРАТЫ ТРУДА МАШИНИСТОВ	ЧЕЛ.-Ч	0,004	0,008	0,00	0
36.3	521	ДРЕЛИ ЭЛЕКТРИЧЕСКИЕ	МАШ.-Ч	0,04	0,08	0,00	0
36.4	766	КРАНЫ НА АВТОМОБИЛЬНОМ ХОДУ ПРИ РАБОТЕ НА МОНТАЖЕ ТЕХНОЛОГИЧЕСКОГО ОБОРУДОВАНИЯ 10 Т	МАШ.-Ч	0,002	0,004	136341,00	545
36.5	2016	УСТАНОВКИ ДЛЯ СВАРКИ РУЧНОЙ ДУГОВОЙ (ПОСТОЯННОГО ТОКА)	МАШ.-Ч	0,13	0,26	0,00	0
36.9	35377	ЭЛЕКТРОДЫ ДИАМЕТРОМ 4 ММ Э42А	КГ	0,07	0,14	14900,00	2 086
36.10	64457	НАКОНЕЧНИКИ КАБЕЛЬНЫЕ	ШТ	6,1	12,2	0,00	0
37	С КСМ	АВТОМАТ ВЫКЛЮЧАТЕЛЬ 25А	ШТ	2		10261,00	20 522
38	С КСМ	ТРАНСПОРТИРОВКА МЕТ.ТРУБУ НА 750 КМ АВТОТРАНСПОРТОМ	ТН/КМ			0,00	0
		ТРАНСПОРТНЫЕ РАСХОДЫ НА ОБОРУДОВАНИЕ 2%	СУМ		2,0%		840 755
		ТРАНСПОРТНЫЕ РАСХОДЫ НА ЭЛ.КАБЕЛЬ 1,5%	СУМ		1,5%		62 265
		ТРАНСПОРТНЫЕ РАСХОДЫ НА СТРОИ. МАТЕРИАЛЫ 5%	СУМ		5,0%		932 730
		ИТОГО ПРЯМЫЕ ЗАТРАТЫ	СУМ				71 590 994
		ЗАТРАТЫ ПОДРЯДЧИКА	СУМ		18,0%		5 168 250
		ИТОГО С РАСХОДАМИ ПОДРЯДЧИКА	СУМ				76 759 244
		НДС	СУМ		14,0%		11 513 886
		ВСЕГО	СУМ				88 273 130

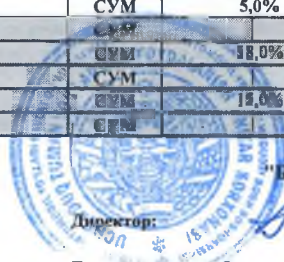

"БУЮРТМАЧИ"

Директор:


Э.Муминов

Бош мухандис в.в.б.:

Р.Бобожонов


ИЧТФБ бошлиги в.в.б.:

Ш.Гафуров

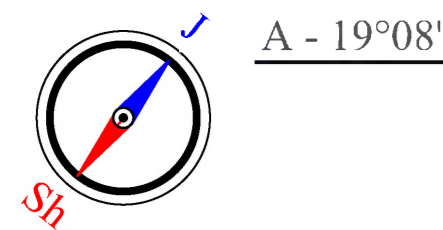



REJADAGI EGRILAR VA TOG'RILAR JADVALI																
Burchak uchlari	PK	+	BURCHAK KATTALIGI		R	T	K	D	B	Egrining boshi	Egrining oxiri	Buriish uchlari orasidagi masofa	To'g'rining uzunligi	RUMB		
			PK	PK						Tomon	o			i		
1	2	3	4	5	6	7	8	9	10	11	13	15	16	17		
T.B	0	0										26,11	0,00	Sh.G'	19	8
1	0	26,11	69	5	17	26,12	33,04	19,20	13,15	0,00	33,04	283,59	257,46	Sh.Shq'	49	57
2	2	90,5		1	14	0	0,00	0,00	0	290,50	290,50	327,50	327,50	Sh.Shq'	51	11
T.O	6	18														

Buriish uchlari joyida mahkamlash sxemasi

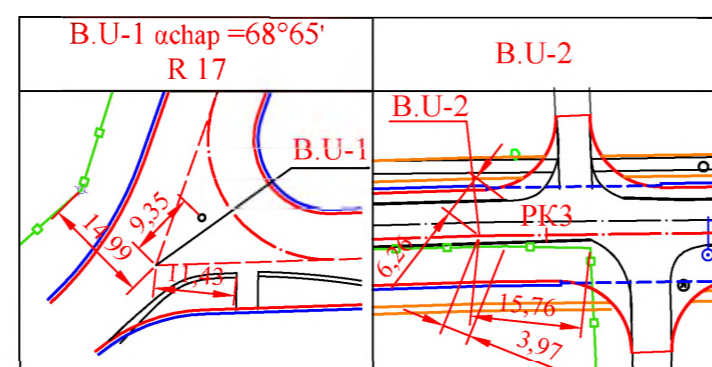

SHARTLI BELGILAR


- Loyihaviy qoplama cheti
- Loyihaviy yo'l o'qi
- Loyihaviy LK-6 markali t.beton lotok
- Loyihaviy piyodalar yo'lagi
- Loyihaviy sun'iy yoritish tarmoqlari

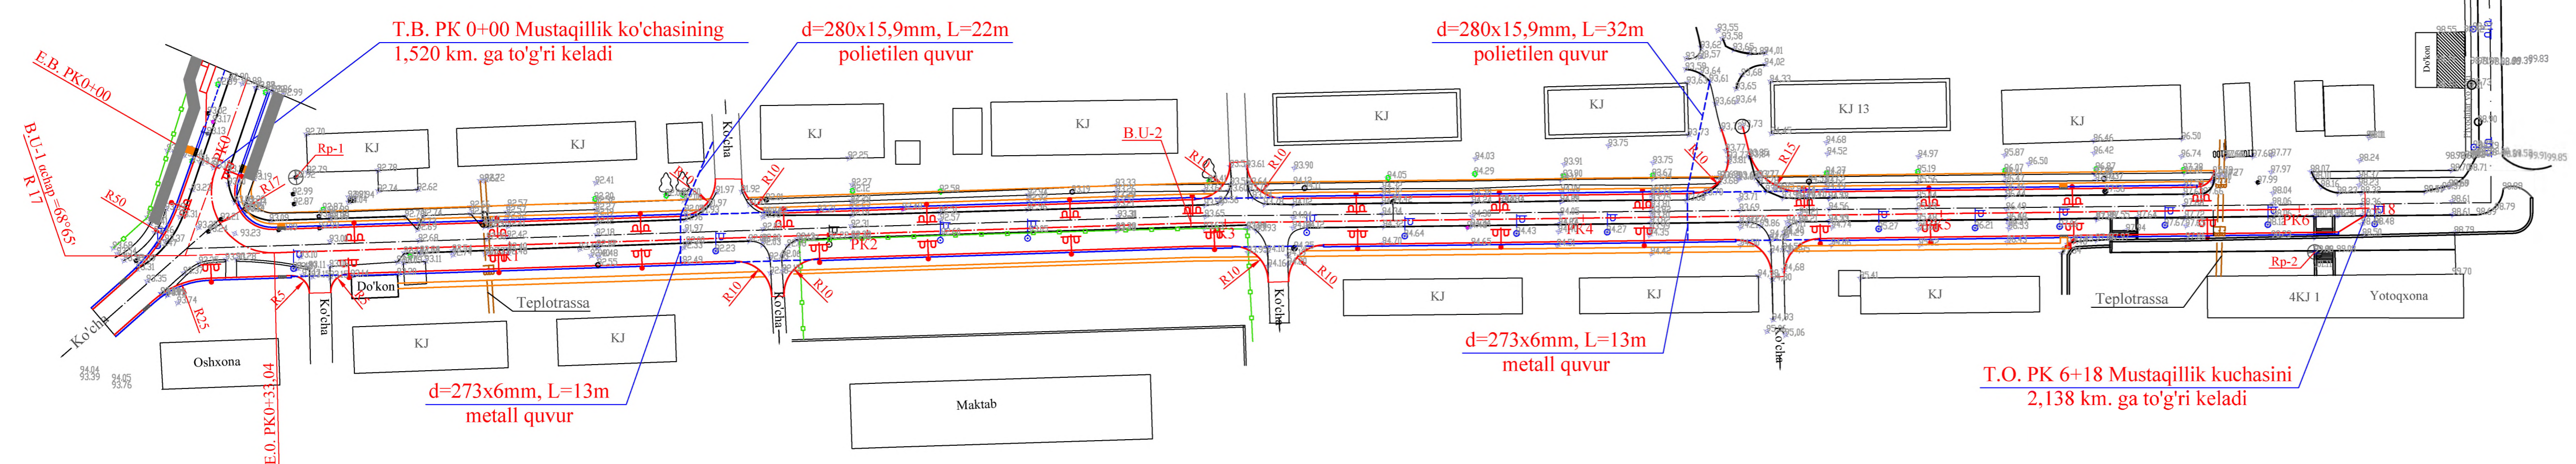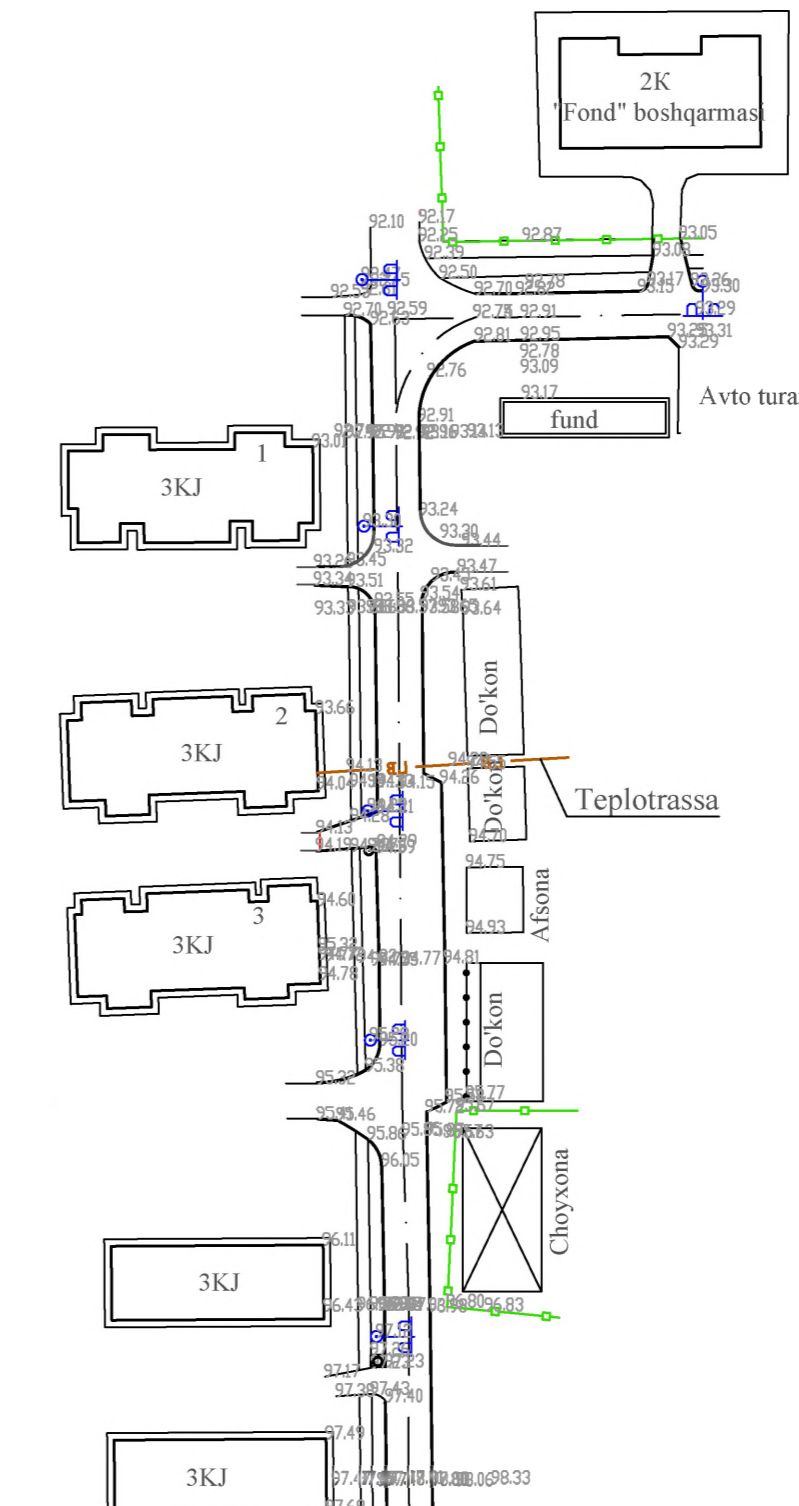

"TASDIQLAYMAN"
 Navoiy viloyati hokimining o'rinbosari
 B.Bobomurodov"
 2022y.

Uchquduq tumani hokimi: S.F.Hamroyev
 Navoiy viloyati "Yagona buyurtmachilik xizmati" injiniring kompaniyasi direktori: A.Turdiyev
 Uchquduq tumani hokimining o'rinbosari: O.Ramazonov
 Navoiy viloyati AYHBB boshlig'i: E.Kamolov
 Uchquduq tumani qurilish bo'limi boshlig'i: I.Bahromzoda
 Uchquduq tumani Obodonlashtirish boshqarmasi boshlig'i: F.Hasanov
 "Hudud gaz Navoiy" MChJ Uchquduq tumagaz filiali boshlig'i: Z.Muminov
 Uchquduq tumani elektr tarmoqlari korxonasi boshlig'i: M.Abdukarimov
 "O'zbektelekom" AK Uchquduq SHTB boshlig'i: Sh.Esanov
 "Issqlik manbai" DUK Uchquduq tumani filiali boshlig'i: Sh.Yunusov

Reperlarni joyiga qo'zg'almas tayanchlarga mahkamlash sxemasi

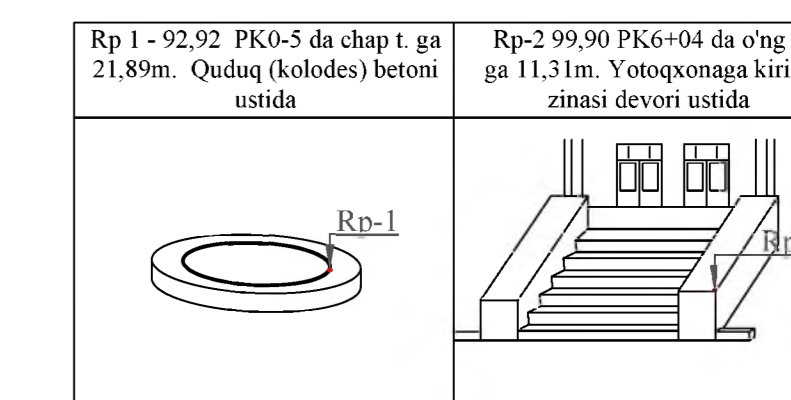

MASHTAB 1:1000

Mansab	F.I.O	Imzo	Kun	Uchquduq tumani "Mustaqillik" MFYdagi "Mustaqillik" markaziy ko'chasingin me'moriy qiyofasini zamonaviylashtirish va obodonlashtirish		
Bosh mux.	Jabborov I			Bosqich	Varaq	Varaqlar
L.B.M	Boboyorov G'			I.L	1	1
Chizdi	Hikmatov D			TOPOGRAFIK REJA		
Tekshirdi	Arziyev F			PK0+00.-PK6+18		
				"Navoiyyo'liyo'ha" MChJ		

Ишларни бажариш жадвали

«Навоий вилояти Учқудук тумани «Мустақиллик» МФЙдаги «Мустақиллик» марказий кўчасининг меъморий қиёфасини замонавийлаштириш ва ободонлаштириш»

№	Объектнинг номи	Шартнома қиймати	2022 йил												Жами:		
			I чорак			II чорак			IV чорак			IV чорак					
			янв	фев	мар	апр	май	июн	июл	авг	сен	окт	ноя	январ			
1	«Навоий вилояти Учқудук тумани «Мустақиллик» МФЙдаги «Мустақиллик» марказий кўчасининг меъморий қиёфасини замонавийлаштириш ва ободонлаштириш»	3 225 349,036					3 225 349,036										3 225 349,036
	Жами:	3 225 349,036	-			3 225 349,036			-			-					

Буюрмачи раҳбари:



А.Турдиев

Пудратчи раҳбари



Э.Муминов

Ишларни (боскичларга бўлган ҳолда) бунак ва жорий молиялаштиришни ҳисобга олган ҳолдаги молиялаштириш жадвали

«Навоий вилояти Учқудук тумани «Мустақиллик» МФЙдаги «Мустақиллик» марказий қўчасининг меъморий қиёфасини замонавийлаштириш ва ободонлаштириш»

минг.сум

	Молиялаштириш шартлари	2022 йил												Жами:	
		I чорак			II чорак			IV чорак			IV чорак				
		янв	фев	мар	апр	май	июн	июл	авг	сен	окт	ноя	дек		
1	Йиллик (умумий) иш ҳажмининг 15 % и миклорда режалаштирилган бунак маблаг					483 802,355									483 802,355
2	Ажратилган аванс маблағини инobatга олиб, бажарилган ишларни молиялаштиришга режалаштирилган 80% маблаг						2 580 279,229	-	-	-	-	-	-		2 580 279,229
3	Яқуний молиялаштириш 5% миклорда (жафолат муддати тугагандан сўнг)													161 267,452	161 267,452
		-	-	-	-	483 802,355	2 580 279,229	-	-	-	-	-	-	161 267,452	
	Жами:			-		3 064 081,584			-			-		161 267,452	3 225 349,036

Буюрмачи раҳбари:



А.Турдиев

Пудратчи раҳбари





Э.Муминов

Буюртмачи «Навоий вилояти ҳокимлиги Ягона буюртмачи хизмати инжиниринг компанияси» ва Пудратчи «Узқудук тўлиқ йўлловчи фойдаланувчи УК» ўртасида 2022 йил «12» «05» санасида тузилган № УНВ-ТШ.М.О-9303/22 -сонли шартномага 3-сонли илова

Буюртмачи «Навоий вилояти ҳокимлиги Ягона буюртмачи хизмати инжиниринг компанияси» ва Пудратчи «Узқудук тўлиқ йўлловчи фойдаланувчи УК» ўртасида 2022 йил «12» «05» санасида тузилган № УНВ-ТШ.М.О-9303/22 -сонли шартномага қўшимча ва ўзгартириш киритиш тўғрисида

XVI. КОРРУПЦИЯГА ҚАРШИ ҚЎШИМЧА ШАРТЛАР

77. Тарафлар шартнома тузишда, шартноманинг амал қилиш муддатида ва ушбу муддат тугашидан сўнг, шартнома билан боғлиқ коррупциявий ҳаракатларни содир қилмасликка келишиб оладилар.
78. Тарафлар шартномадаги коррупцияга қарши қўшимча шартларда белгиланган коррупциянинг олдини олиш чораларини тан олади ва уларга риоя этилиши бўйича ҳамкорликни таъминлайдилар.
79. Хар бир тараф шартнома тузилган пайтида бевосита ўзи ёки унинг ижроия органлари, мансабдар шахслари ва ходимлари томонидан шартнома билан боғлиқ ҳолда қонунга хилоф равишда пул, моддий қимматликлар берилмаганлигини, таклиф этилмаганлигини, уларга беришга ваъда қилинмаганлигини, шунингдек моддий ёки ҳар қандай турдаги имтиёз, устунликлар олинмаганлигини (келажақда бу турдаги ҳаракатларини амалга ошириши ёки қилиши мумкинлиги ҳақида таасурот қолдирилмаганлигини) кафолатлайди. Тарафлар, улар томонидан шартнома доирасида жалб қилинган шахсларнинг ушбу ҳаракатларни содир этмаслиги юзасидан оқилона чоралар кўради.
80. Тарафлар уларнинг назорати остида бўлган ва улар номидан ҳаракат қиладиган шахслар томонидан коррупцияга қарши қўшимча шартларда белгиланган мажбуриятлар бузилганлиги фактлари ҳақида хабар берилганлиги учун уларга тазйиқ ўтказмаслигини ва бошқа салбий оқибатлари келтирмаслигини кафолатлайдилар.
81. Агар бир тарафга бошқа тарафнинг коррупцияга қарши қўшимча шартларда белгиланган мажбуриятларини бузилишига йўл қўйганлиги маълум бўлиб қолса, иккинчи тарафни бу ҳақда зудлик билан хабардор қилиши ва ушбу тарафдан оқилона муддат ичида тегишли чоралар кўрилишини ва амалга оширилган ишлар юзасидан унга хабардор қилишини талаб қилиши шарт. Тарафнинг талаби бўйича иккинчи тараф томонидан қоидабузарликларни бартараф қилиш бўйича оқилона муддат ичида тегишли чоралар кўрилмаганда, ушбу тараф шартномани бир тарафлама тўхтатиб туришга, бекор қилишга ҳамда зарарни тўлиқ қоплаб беришни талаб қилишга ҳақли.

БУЮРТМАЧИ	ПУДРАТЧИ
«Навоий вилояти ҳокимлиги Ягона буюртмачи хизмати инжиниринг компанияси»	« <u>Узқудук тўлиқ йўлловчи фойдаланувчи УК</u> »
Директор <u>А. Турдиев</u> Ҳуқуқшунос <u>К. Курбанов</u> М.Ў. 	Директор <u>Э. Мушнов</u> М.Ў. 



**O‘ZBEKISTON RESPUBLIKASI IQTISODIY TARAQQIYOT
VA KAMBAG‘ALLIKNI QISQARTIRISH VAZIRLIGI HUZURIDAGI
“LOYIHALAR VA IMPORT KONTRAKTLARINI KOMPLEKS EKSPERTIZA QILISH MARKAZI”
DAVLAT UNITAR KORXONASI**

2022-yil 20 aprel № 14/01-06/1-2670 100084, Toshkent, Amir Temur shoh ko‘chasi, 107-B

**Navoiy viloyati hokimligi
“Yagona buyurtmachi xizmati”
Injining kompaniyasi**

**Texnik topshiriqning ish hajmlari va ularning narx parametrlari
qismida o‘tkazilgan takroriy kompleks ekspertiza natijalari bo‘yicha**

XULOSA

Loyiha nomi	Navoiy viloyati Uchquduq tumani “Mustaqillik” MFYdagi “Mustaqillik” markaziy ko‘chasining me‘moriy qiyofasini zamonaviylashtirish va obodonlashtirish.
Buyurtmachi arizasining raqami va sanasi	2022-yil 19-apreldagi 01-07/1067-sonli ariza (reg.34655).
Buyurtmachi	Navoiy viloyati hokimligi “Yagona buyurtmachi xizmati” Injining kompaniyasi.
Loyihani amalga oshirish uchun asos	O‘zbekiston Respublikasi Prezidentining 2022-yil 22-yanvardagi PQ-98-sonli qarori. O‘zbekiston Respublikasi Vazirlar Mahkamasi Rayosat majlisining 2022-yil 15-martdagi 40-sonli bayoni. O‘zbekiston Respublikasi Vazirlar Mahkamasi Rayosat majlisining 2022-yil 15-apreldagi 54-sonli bayoni.
Moliyalashtirish manbai	Davlat byudjeti mablag‘lari hisobidan.
Loyiha hujjatlari bo‘yicha ekspert xulosasi	O‘zbekiston Respublikasi Qurilish vazirligi «Shaharsozlik hujjatlari ekspertizasi» DUK Navoiy viloyati filialining 2022-yil 18-martdagi 34217-sonli yig‘ma ekspert xulosasi.

Obyektning chegaraviy narxi	3 231 222 245 so‘m QQS bilan, 2 809 758 474 so‘m QQS siz.
Ekspertiza o‘tkazish uchun asos	O‘zbekiston Respublikasi Prezidentining 2018-yil 8-yanvardagi PQ-3464-sonli va 2018-yil 20-fevraldagi PQ-3550-sonli qarorlari.

O‘zbekiston Respublikasi Iqtisodiy taraqqiyot va kambag‘allikni qisqartirish vazirligi huzuridagi “Loyihalar va import kontraktlarini kompleks ekspertiza qilish markazi” DUK “Navoiy viloyati Uchquduq tumani “Mustaqillik” MFYdagi “Mustaqillik” markaziy ko‘chasining me‘moriy qiyofasini zamonaviylashtirish va obodonlashtirish” obyektini bo‘yicha texnik topshiriqning ish hajmlari va ularning narx parametrlari qismida o‘tkazilgan kompleks ekspertiza natijalari bo‘yicha e‘tirozlar mavjud emasligi va davlat xaridlarini belgilangan tartibda o‘tkazish mumkinligini ma‘lum qiladi.

O‘zbekiston Respublikasi Vazirlar Mahkamasining 2021-yil 17-sentabrdagi “Shaharsozlik hujjatlarini ekspertizadan o‘tkazish tartibotlarini takomillashtirish chora-tadbirlari to‘g‘risida” gi 579-sonli qarorining 29-bandiga muvofiq Ekspert tashkilotiga taqdim etilgan shaharsozlik hujjatlarining sifati, dastlabki ma‘lumotlarning haqqoniyligi va qabul qilingan loyiha yechimlariga buyurtmachi hamda loyiha tashkiloti javobgardir.

O‘z navbatida, buyurtmachi davlat xaridlarini maxsus axborot portalida, ommaviy axborot vositalarida va rasmiy veb-saytlarda tender (tanlov) o‘tkazish to‘g‘risidagi e‘lonni joylashtirish orqali qurilish pudrat tashkilotlarini keng jalb etilishini ta‘minlashi kerak.

O‘zbekiston Respublikasi Vazirlar Mahkamasining 2003-yil 11-iyundagi 261-sonli “Markazlashtirilgan kapital qo‘yilmalar hisobidan amalga oshiriladigan investitsiya loyihalarini amalga oshirishda shartnomaviy joriy narxlarga o‘tish to‘g‘risida”gi qarorining 1-ilovasi 4-bandiga muvofiq buyurtmachi tomonidan aniqlangan boshlang‘ich qiymati tanlov savdolari (tenderlar) o‘tkazishda yo‘nalish hisoblanadi va pudrat shartnomasi (kontrakt) tuzish uchun asos bo‘lib xizmat qilmaydi. Obyektning shartnoma qiymati o‘tkazilgan tanlov savdolari (tenderlar) natijalari bo‘yicha aniqlanadi.

Buyurtmachi haqqoniylik, ratsionallik, iqtisod tamoyillariga rioya qilish, moliyaviy mablag'lardan samarali foydalanish, shuningdek O'zbekiston Respublikasining "Davlat xaridlari to'g'risida" (2021-yil 22-aprel O'RQ-684-son)gi Qonunda nazarda tutilgan xaridlarni amalga oshirishda shaffoflik va korrupsiyaga yo'l qo'yilmasligini ta'minlashga javobgardir.


M. Allabergenov

B. Xusanov

G'. Shodiyev

L. Dusmuhamedov

F. Tillayev





SHAFFOF QURILISH
MILLIY AXBOROT TIZIMI



O'ZBEKISTON RESPUBLIKASI
QURILISH VAZIRLIGI

Navoiy viloyati Uchquduq tumani "Mustaqillik" MFYdagi "Mustaqillik" markaziy ko'chasining me'moriy qiyofasini zamonaviylashtirish va obodonlashtirish.

Buyurtmachining boshlang'ich narxi - QQS bilan 3 231 222 245,00 so'm, Qurilish muddati 130-kun.

Lot 22411006009303 9303-son BAYONI

2022-05-11 07:35:06

Navoiy viloyati

Вилоят капитал курилиш инжиниринг компанияси

Навоий вилояти қурилишда танлов савдоларини ташкил этиш консалтинг маркази

O'zbekiston Respublikasi Vazirlar Mahkamasining 2022 yil 31 yanvardagi "Qurilish sohasida elektron davlat xaridlarini tashkil etish va amalga oshirish tartibini takomillashtirish chora-tadbirlari to'g'risida"gi 46-son qarori asosida ushbu ob'ekt bo'yicha tender.mc.uz maxsus axborot portalida 2022-04-20 17:23:41 kuni lot raqami 22411006009303-son bilan e'lon joylashtirilgan.

Shuningdek ushbu e'londa qurilish pudrat tashkilotlari tomonidan taqdim qilinadigan takliflarini qabul qilish muddati 2022-05-06 23:59:59 ga qadar deb belgilangan va takliflarni qabul qilishning oxirgi muddati tugaguncha quyidagi tashkilotlar tomonidan takliflar berilgan:

1. УЧКУДУК ТЎФУК
2. "KARMANA TUMAN YO'LLARDAN FOYDALANISH" UK

Shundan so'ng tashkilotlarining "Qarorga muvofiq" platforma tomonidan tekshirilganda:

Platforma tomonidan tekshirilgan ko'rsatkichlari ijobiy o'tgan qurilish pudrat tashkilotlarining takliflari elektron platforma tomonidan yakuniy baholash mezonlariga muvofiq, quyidagi natijalar aniqlandi

TENDER NATIJALARI:

№	Tashkilot nomi	Xolati	Taklif narxi	Qurilish muddati	Umumiy ball
1	УЧКУДУК ТЎФУК	G'olib	3 225 349 036,00	15	58.6636
2	"KARMANA TUMAN YO'LLARDAN FOYDALANISH" UK	Zaxira g'olibi	3 230 289 062,00	20	33.32947

Buyurtmachiga eng yuqori ball bilan g'olib bo'lgan "УЧКУДУК ТЎФУК" bilan 3 225 349 036,00 so'mga (QQS bilan) va qurilish muddati 15 kunda bajarish sharti bilan qarori ilovasining 41-bandiga asosan 3 kun muddatda shartnoma tuzish tavsiya etiladi.



“ТАСДИҚЛАЙМАН”
Учкудук ТЙФУК директори

Э.Муминов

Бажарувчи ташкилотни танлаб олиш учун

ТАНЛОВ ХУЖЖАТИ

Учкудук -2022

Танлов хужжатларининг мазмуни:

I. Танлов иштирокчилари учун йўриқнома

II. Техник қисм

ТАНЛОВ ИШТИРОКЧИСИ УЧУН ЙЎРИҚНОМА

ТАНЛОВ ПРЕДМЕТИ ВА ТАХМИНИЙ ҚИЙМАТИ

1. Танлов предмети:

1.1. **Навоий вилояти Учкудук туман “Мустакиллик” МФЙ даги “Мустакиллик” марказий кучасининг меъморий киефасини замонавийлаштириш ва ободонлаштириш объектга светафор урнатиш ишлари**

1.2. **Танловнинг юкори қиймати – 88 273 130 сумни (Саксан саккиз миллион икки юз етмиш уч минг бир юз уттиз) сўм . Ушбу қийматдан ортиқ қийматдаги таклифлар қабул қилинмайди ва кўриб чиқилмайди.**

1.3. **Бажариладиган ишлар буйича Техник топшириқ танлов хужжатларининг техник қисмда илова қилинган.**

Ушбу танлов яқунлари буйича ғолиб чиққан бажарувчи ташкилот билан шартнома тузилади.

1.4. **Ишларни бажариш муддати: Ғолиб булган катнашчи билан шартнома имзоланган кундан бошлаб тузилган нуксон далолатномасига асосан белгиланган график буйича.**

1.5 **Ишларни бошлаш муддати– аванс маблағи ўтказилган кундан бошлаб ҳисобланади.**

2. ТАНЛОВ ТАШКИЛОТЧИЛАРИ

2.1. **Учкудук туман йуллардан фойдаланиш унитар корхонаси (бундан кейин- “Буюртмачи” деб аталади) - танлов ташкилотчиси ҳисобланади.**

“Буюртмачи” манзили: Ўзбекистон, Навоий вилоят Учкудук туман, Юксалиш кучаси 341 уй .

Эл адрес

2.2. Танлов “Буюртмачи” томонидан танловлар ўтказиш бўйича тузилган Харид комиссияси томонидан ўтказилади

2.3. Танлов **Учкудук йуллардан фойдаланиш унитар корхонаси** “Буюртмачи” томонидан тузилган Харид комиссияси томонидан қонунда белгиланган тартибда, белгиланган муддатларда ўтказилади.

3. ТАНЛОВ ИШТИРОКЧИЛАРИ

3.1. Танловда мулкчилик шаклидан қатъий назар шу мазмунда иш ва хизматлар кўрсатишга ихтисослашган, камида 5 йил тажрибага эга бўлган барча юридик мақомга эга бўлган ташкилотлар иштирок этиши мумкин.

3.2. Танловда иштирок этиши учун талабгорларга қуйидаги малакавий талаблар қўйилади:

-танлов предмети қийматининг камида 20 фоизи миқдоридаги айланма маблағларининг ёки кўрсатиб ўтилган маблағларни беришга банк кафолатномаси, ишлар (хизматлар)ни бажариш учун зарур бўлган меҳнат ресурслари ва мутахассисларнинг мавжудлиги;

-шартномалар тузиш юзасидан фуқаролик-муомала ҳуқуқий лаёқат ва ваколатлар;

-танлов объектига ўхшаш объектларда ишлаш тажрибасининг мавжудлиги;

-ўз кучлари билан илгари бажарилган иш ҳажмлари тўғрисидаги маълумотлар;

-танлов объектида ўз кучлари билан бажариладиган ишларнинг мўлжалланаётган ҳажми (50 фоиздан кам бўлмаган ҳолда);

Низом маблағи миқдори.

3.3. Агар танлов предмети бўлган ишлар (хизматлар)ни бажариш билан боғлиқ фаолият қонунчиликка биноан лицензиялаштириши зарур бўлса, танловда иштирок этиш учун белгиланган тартибга мувофиқ тегишли лицензияга эга бўлган талабгорларга рухсат этилади.

3.4. Қуйидаги талабгорларга танлов жараёнларида иштирок этишга рухсат берилмайди:

кайта ташкил этилиш (ажратилиши, қўшилиш), тугатиш ёки банкротлик арафасида турганлар; мол-мулки мусодара қилинганлар, ҳамда муассислик келишув, молиявий иштирок, холдинг ва бошқа шаклда ифодаланган бевосита ташкилий-ҳуқуқий ёки бир бирига молиявий қарамлиги мавжудлар.

4. ТАНЛОВДА ИШТИРОК ЭТИШ УЧУН ТАКЛИФЛАРНИ ТАҚДИМ ЭТИШ

1 Давлат руйхатидан ўтказилганлиги тўғрисида гувоҳнома ва устав нусхалари

2 Солиқ туловларидан қарзи йуқлиги тўғрисида ва қандай солиқ туловчиси тўғрисида маълумот .

3 охириги уч йиллик банк айланмаси ва Банк реквизитлари тўғрисида маълумот .

4 Олдиндан бажарилган ишларидан шартномалар нусхаси .

5 Ишчи кучи тўғрисида маълумотлар (малакали мутахассислар тўғрисида)

6 Махсус техникалар мавжудлиги тўғрисида маълумот .

7 Тижорат таклифида бажариладиган ишлар физик ҳажми маълумот бажариладиган иловага ҳамда элонда қўрилган смета ҳужжатларига мос равишда бўлиш лозим .

8 Кафолат хати (Бажариладиган ишга эгн камида бир йил муддатга кафолат бериш тўғрисида)

5. ТАКЛИФЛАРНИ ТАҚДИМ ЭТИШ МУДДАТИНИ УЗАЙТИРИШ

5.1. Харид комиссияси танлов учун таклифларни қабул қилиш муддатини барча иштирокчилар учун таълуқли ҳолда эълон қилинган муддатдан яна 5- календар кунга узайтириши мумкин.

5.2. Таклифлар муддатини узайтирилиши факат харид комиссияси йиғилиши қарори асосида амалга оширилади.

5.3. Танлов муддатини узайтириш тўғрисидаги қарор махсус ахборот порталида жойлаштирилиши лозим.

6. ТОМОНЛАРНИНГ ЖАВОБГАРЛИГИ

6.1. Давлат харидлари тўғрисидаги Қонун талабларини бузган шахслар қонунчиликда белгиланган тартибда жавобгар бўладилар

6.2. Харид комиссияси давлат харидлари бўйича қонунчиликда белгиланган тартибда голиб иштирокчиларни аниқлаш ва асосланган қарор қабул қилиш бўйича мажбурдир.

6.3. Танлов иштирокчиси тақдим этилган барча ҳужжатларни ҳақиқийлиги ва тўғрилиги жавобгардир. Голиб иштирокчи деб топилгандан сўнг қонунчиликда белгиланган тартибда давлат буюртмачиси билан ўрнатилган тартибда ва муддатларда шартнома тузишга мажбурдир.

7. БОШҚА ШАРТЛАР

7.1. Давлат буюртмачиси танлов ҳужжатларига ўзгартишлар киритиш тўғрисида танловда иштирок этиш учун таклифлар бериш муддати тугайдиган санадан камида уч кун олдин қарор қабул қилишга ҳақли. Товарни (ишни, хизматни) ўзгартиришга йўл қўйилмайди. Бунда ушбу танловда таклифлар бериш тугайдиган муддат танлов ҳужжатларига ўзгартишлар киритилган санадан эътиборан камида ўн кунга узайтирилиши керак. Шу билан бир вақтда, агар эълонда кўрсатилган ахборот ўзгартирилган бўлса, танлов ўтказиш тўғрисидаги эълонга ўзгартишлар киритилади.

7.2. Танлов иштирокчиси танлов ҳужжатлари қоидаларини танлов ўтказиш учун эълонда белгиланган шаклда тушунтириш талаби билан давлат буюртмачисига сўров юборишга ҳақли. Сўров келиб тушган санадан эътиборан икки иш куни ичида давлат буюртмачиси, агар мазкур сўров давлат буюртмачисига таклифлар бериш муддати тугайдиган санадан камида икки кун олдин келиб тушган бўлса, ушбу сўровга белгиланган шаклда жавоб юбориши шарт. Танлов ҳужжатларининг қоидаларига доир тушунтиришлар уларнинг мазмун-моҳиятини ўзгартирмаслиги керак.

7.3. Таклифларни кўриб чиқиш ва баҳолаш баённомаси харид комиссиясининг барча аъзолари томонидан имзоланади ҳамда ундан олинган кўчирма у имзоланган кундан эътиборан уч иш куни ичида махсус ахборот порталида эълон қилинади.

7.4. Танловнинг исталган иштирокчиси таклифларни кўриб чиқиш ва баҳолаш баённомаси эълон қилинганидан сўнг давлат буюртмачисига танлов натижаларига доир тушунтиришларни тақдим этиш тўғрисида сўров юборишга ҳақли. Давлат буюртмачиси бундай сўров келиб тушган санадан эътиборан уч иш куни ичида танлов иштирокчисига тегишли тушунтиришларни тақдим этиши шарт.

7.5 Танлов натижалари бўйича шартнома танлов ҳужжатларида ва ўзи билан шартнома тузилаётган танлов иштирокчиси томонидан берилган таклифда кўрсатилган шартлар асосида тузилади

Бош бухандис в.в.б.

Бош ҳисобчи

Бош механик

ИЧТФБ бошлиғи

Ҳужжалик Мудири

Р.Бобожонов

Р.Амонов

А.Зокиров

Ш.Ғафуров

Ж.Асадов



SHAFFOF QURILISH
MILLIY AXBOROT TIZIMI



O'ZBEKISTON RESPUBLIKASI
QURILISH VAZIRLIGI

Navoiy viloyati Uchquduq tumani "Mustaqillik" MFYdagi "Mustaqillik" markaziy ko'chasining me'moriy qiyofasini zamonaviylashtirish va obodonlashtirish.

Buyurtmachining boshlang'ich narxi - QQS bilan 3 231 222 245,00 so'm, Qurilish muddati 130-kun.

Lot 22411006009303 9303-son BAYONI

2022-05-11 07:35:06

Navoiy viloyati

Вилоят капитал курилиш инжиниринг компанияси

Навоий вилояти қурилишда танлов савдоларини ташкил этиш консалтинг маркази

O'zbekiston Respublikasi Vazirlar Mahkamasining 2022 yil 31 yanvardagi "Qurilish sohasida elektron davlat xaridlarini tashkil etish va amalga oshirish tartibini takomillashtirish chora-tadbirlari to'g'risida"gi 46-son qarori asosida ushbu ob'ekt bo'yicha tender.mc.uz maxsus axborot portalida 2022-04-20 17:23:41 kuni lot raqami 22411006009303-son bilan e'lon joylashtirilgan.

Shuningdek ushbu e'londa qurilish pudrat tashkilotlari tomonidan taqdim qilinadigan takliflarini qabul qilish muddati 2022-05-06 23:59:59 ga qadar deb belgilangan va takliflarni qabul qilishning oxirgi muddati tugaguncha quyidagi tashkilotlar tomonidan takliflar berilgan:

1. УЧКУДУК ТЎФУК
2. "KARMANA TUMAN YO'LLARDAN FOYDALANISH" UK

Shundan so'ng tashkilotlarining "Qarorga muvofiq" platforma tomonidan tekshirilganda:

Platforma tomonidan tekshirilgan ko'rsatkichlari ijobiy o'tgan qurilish pudrat tashkilotlarining takliflari elektron platforma tomonidan yakuniy baholash mezonlariga muvofiq, quyidagi natijalar aniqlandi

TENDER NATIJALARI:

№	Tashkilot nomi	Xolati	Taklif narxi	Qurilish muddati	Umumiy ball
1	УЧКУДУК ТЎФУК	G'olib	3 225 349 036,00	15	58.6636
2	"KARMANA TUMAN YO'LLARDAN FOYDALANISH" UK	Zaxira g'olibi	3 230 289 062,00	20	33.32947

Buyurtmachiga eng yuqori ball bilan g'olib bo'lgan "УЧКУДУК ТЎФУК" bilan 3 225 349 036,00 so'mga (QQS bilan) va qurilish muddati 15 kunda bajarish sharti bilan qarori ilovasining 41-bandiga asosan 3 kun muddatda shartnoma tuzish tavsiya etiladi.

ЛОКАЛЬНЫЙ СМЕТНЫЙ РАСЧЕТ

№	Шифр номера нормативов и коды ресурсов	Наименование работ и затрат	Единица измерения	Количество		Цена	Сумма
				Нв. ед. измерения	По проектным данным		
1	2	3	4	5	6	7	8
1	E0102-057-02	РАЗРАБОТКА ГРУНТА ВРУЧНУЮ В ТРАНШЕЯХ ГЛУБИНОЙ ДО 2 М БЕЗ КРЕПЛЕНИЙ С ОТКОСАМИ, ГРУППА ГРУНТОВ 2	100М3	0,03			74 618
1.1	1	ЗАТРАТЫ ТРУДА РАБОЧИХ-СТРОИТЕЛЕЙ	ЧЕЛ.-Ч	154	4,62	16151,00	74 618
2	E2201-21-3	УКЛАДКА ГИЛЬЗА ДЛЯ ЭЛЕКТРИЧЕСКОГО КАБЛЯ ИЗ ПОЛИЭТИЛЕНОВЫХ ТРУБ ДИАМЕТРОМ 90Х8,2 ММ	КМ	0,028			1 269 940
2.1	1	ЗАТРАТЫ ТРУДА РАБОЧИХ-СТРОИТЕЛЕЙ	ЧЕЛ.-Ч	194	5,432	16151,00	87 732
2.2	3	ЗАТРАТЫ ТРУДА МАШИНИСТОВ	ЧЕЛ.-Ч	30,8	0,8624	0,00	0
2.3	116	АГРЕГАТЫ ДЛЯ СВАРКИ ПОЛИЭТИЛЕНОВЫХ ТРУБ	МАШ.-Ч	28,54	0,79912	0,00	0
2.4	762	КРАНЫ НА АВТОМОБИЛЬНОМ ХОДУ ПРИ РАБОТЕ НА ДРУГИХ ВИДАХ СТРОИТЕЛЬСТВА (КРОМЕ МАГИСТРАЛЬНЫХ ТРУБОПРОВОДОВ) 10 Т	МАШ.-Ч	0,35	0,0098	136341,00	1 336
2.5	1932	ЭЛЕКТРОСТАНЦИИ ПЕРЕДВИЖНЫЕ 4 КВТ	МАШ.-Ч	1,39	0,03892	0,00	0
2.6	9219	ВОДА	М3	18	0,504	0,00	0
2.7	31929	ТОЛЬ С КРУПНОЗЕРНИСТОЙ ПОСЫПКОЙ ГИДРОИЗОЛЯЦИОННЫЙ МАРКИ ТГ-350	М2	0,44	0,01232	0,00	0
3	С КСМ	ГИЛЬЗА ДЛЯ ЭЛЕКТРИЧЕСКОГО КАБЛЯ ИЗ ПОЛИЭТИЛЕНОВЫХ ТРУБ ДИАМЕТРОМ 90Х8,2 ММ	ПМ	28		42174,00	1 180 872
4	E2201-021-01	УКЛАДКА ГИЛЬЗА ДЛЯ ЭЛЕКТРИЧЕСКОГО КАБЛЯ ИЗ ПОЛИЭТИЛЕНОВЫХ ТРУБ ДИАМЕТРОМ 32Х3 ММ	КМ	0,08			649 507
4.1	1	ЗАТРАТЫ ТРУДА РАБОЧИХ-СТРОИТЕЛЕЙ	ЧЕЛ.-Ч	173	13,84	16151,00	223 530
4.2	3	ЗАТРАТЫ ТРУДА МАШИНИСТОВ	ЧЕЛ.-Ч	21,41	1,7128	0,00	0
4.3	116	АГРЕГАТЫ ДЛЯ СВАРКИ ПОЛИЭТИЛЕНОВЫХ ТРУБ	МАШ.-Ч	20,3	1,624	0,00	0
4.4	762	КРАНЫ НА АВТОМОБИЛЬНОМ ХОДУ ПРИ РАБОТЕ НА ДРУГИХ ВИДАХ СТРОИТЕЛЬСТВА (КРОМЕ МАГИСТРАЛЬНЫХ ТРУБОПРОВОДОВ) 10 Т	МАШ.-Ч	0,07	0,0056	136341,00	764
4.5	1932	ЭЛЕКТРОСТАНЦИИ ПЕРЕДВИЖНЫЕ 4 КВТ	МАШ.-Ч	0,93	0,0744	0,00	0
4.6	2499	АВТОМОБИЛИ БОРТОВЫЕ ГРУЗОПОДЪЕМНОСТЬЮ ДО 5 Т	МАШ.-Ч	0,11	0,0088	101597,00	894
4.7	9219	ВОДА	М3	5	0,4	0,00	0
4.8	31929	ТОЛЬ С КРУПНОЗЕРНИСТОЙ ПОСЫПКОЙ ГИДРОИЗОЛЯЦИОННЫЙ МАРКИ ТГ-350	М2	0,16	0,0128	0,00	0
5	С КСМ	ГИЛЬЗА ДЛЯ ЭЛЕКТРИЧЕСКОГО КАБЛЯ ИЗ ПОЛИЭТИЛЕНОВЫХ ТРУБ ДИАМЕТРОМ 32Х3 ММ	ПМ	80		5304,00	424 320
6	Ц0802-148-01	КАБЕЛИ ДО 35 КВ В ПРОЛОЖЕННЫХ ТРУБАХ, БЛОКАХ И КОРОБАХ. КАБЕЛЬ, МАССА 1 М. КГ. ДО 1	100М	1,0			651 368
6.1	1	ЗАТРАТЫ ТРУДА РАБОЧИХ-СТРОИТЕЛЕЙ	ЧЕЛ.-Ч	12,4	12,4	16151,00	200 272
6.2	3	ЗАТРАТЫ ТРУДА МАШИНИСТОВ	ЧЕЛ.-Ч	3,78	3,78	0,00	0
6.3	766	КРАНЫ НА АВТОМОБИЛЬНОМ ХОДУ ПРИ РАБОТЕ НА МОНТАЖЕ ТЕХНОЛОГИЧЕСКОГО ОБОРУДОВАНИЯ 10 Т	МАШ.-Ч	0,39	0,39	136341,00	53 173
6.4	2510	АВТОМОБИЛИ БОРТОВЫЕ ГРУЗОПОДЪЕМНОСТЬЮ ДО 8 Т	МАШ.-Ч	0,39	0,39	101597,00	39 623
6.5	31248	ЛАК БИТУМНЫЙ БТ-123	Т	0,00006	0,00006	0,00	0
6.6	64235	ЛЕНТА К226	100М	0,0096	0,0096	0,00	0
7	С КСМ	СТОИМОСТЬ КАБЛЯ СИЛОВОГО С АЛЮМИНИЕВЫМИ ЖИЛАМИ СЕЧ.4Х2,5 ММ2 АВВГ	М	100		3583,00	358 300
8	Ц0802-148-1	КАБЕЛИ ДО 35 КВ В ПРОЛОЖЕННЫХ ТРУБАХ, БЛОКАХ И КОРОБАХ. КАБЕЛЬ, МАССА 1 М. КГ. ДО 1	100М	0,8			2 602 339
8.1	1	ЗАТРАТЫ ТРУДА РАБОЧИХ-СТРОИТЕЛЕЙ	ЧЕЛ.-Ч	12,4	9,92	16151,00	160 218
8.2	3	ЗАТРАТЫ ТРУДА МАШИНИСТОВ	ЧЕЛ.-Ч	3,78	3,024	0,00	0
8.3	766	КРАНЫ НА АВТОМОБИЛЬНОМ ХОДУ ПРИ РАБОТЕ НА МОНТАЖЕ ТЕХНОЛОГИЧЕСКОГО ОБОРУДОВАНИЯ 10 Т	МАШ.-Ч	0,39	0,312	136341,00	42 538
8.4	31248	ЛАК БИТУМНЫЙ БТ-123	Т	0,00006	0,000048	0,00	0
8.5	32540	ПРОВОЛОКА СТАЛЬНАЯ НИЗКОУГЛЕРОДИСТАЯ РАЗНОГО НАЗНАЧЕНИЯ ОЦИНКОВАННАЯ ДИАМЕТРОМ 3,0 ММ	Т	0,00004	0,000032	0,00	0
8.6	45883	КНОПКИ МОНТАЖНЫЕ	1000ШТ	0,00832	0,006656	0,00	0
8.7	64235	ЛЕНТА К226	100М	0,0096	0,00768	0,00	0
9	С153-25	КАБЕЛИ КОНТРОЛЬНЫЕ С МЕДНЫМИ ЖИЛАМИ С ПОЛИВИНИЛХЛОРИДНОЙ ИЗОЛЯЦИЕЙ И ОБОЛОЧКОЙ МАРКИ КВВГ С ЧИСЛОМ ЖИЛ И СЕЧ. 14Х1,5 ММ2	1000М	0,08		29994783,00	2 399 583
10	Ц0802-148-1	КАБЕЛИ ДО 35 КВ В ПРОЛОЖЕННЫХ ТРУБАХ, БЛОКАХ И КОРОБАХ. КАБЕЛЬ, МАССА 1 М. КГ. ДО 1	100М	0,9			1 621 246
10.1	1	ЗАТРАТЫ ТРУДА РАБОЧИХ-СТРОИТЕЛЕЙ	ЧЕЛ.-Ч	12,4	11,16	16151,00	180 245
10.2	3	ЗАТРАТЫ ТРУДА МАШИНИСТОВ	ЧЕЛ.-Ч	3,78	3,402	0,00	0
10.3	766	КРАНЫ НА АВТОМОБИЛЬНОМ ХОДУ ПРИ РАБОТЕ НА МОНТАЖЕ ТЕХНОЛОГИЧЕСКОГО ОБОРУДОВАНИЯ 10 Т	МАШ.-Ч	0,39	0,351	136341,00	47 856
10.4	31248	ЛАК БИТУМНЫЙ БТ-123	Т	0,00006	0,000054	0,00	0
10.5	32540	ПРОВОЛОКА СТАЛЬНАЯ НИЗКОУГЛЕРОДИСТАЯ РАЗНОГО НАЗНАЧЕНИЯ ОЦИНКОВАННАЯ ДИАМЕТРОМ 3,0 ММ	Т	0,00004	0,000036	0,00	0
10.6	45883	КНОПКИ МОНТАЖНЫЕ	1000ШТ	0,00832	0,007488	0,00	0
10.7	64235	ЛЕНТА К226	100М	0,0096	0,00864	0,00	0
11	С153-23	КАБЕЛИ КОНТРОЛЬНЫЕ С МЕДНЫМИ ЖИЛАМИ С ПОЛИВИНИЛХЛОРИДНОЙ ИЗОЛЯЦИЕЙ И ОБОЛОЧКОЙ МАРКИ КВВГ С ЧИСЛОМ ЖИЛ И СЕЧ. 7Х1,5 ММ2	1000М	0,09		15479391,00	1 393 145
12	Ц0802-158-11	ЗАДЕЛКА ДЛЯ КОНТРОЛЬНОГО КАБЕЛЯ СЕЧЕНИЕМ ОДНОЙ ЖИЛЫ ДО 6 ММ2. КОЛИЧЕСТВО ЖИЛ. ДО 4	ШТ	36			168 616
12.1	1	ЗАТРАТЫ ТРУДА РАБОЧИХ-СТРОИТЕЛЕЙ	ЧЕЛ.-Ч	0,29	10,44	16151,00	168 616
12.2	3	ЗАТРАТЫ ТРУДА МАШИНИСТОВ	ЧЕЛ.-Ч	0,02	0,72	0,00	0
12.3	97117	СТЕКЛОЛЕНТА ЛИПКАЯ ИЗОЛЯЦИОННАЯ НА ПОЛИКАСИНОВОМ КОМПАУНДЕ МАРКИ ЛСЭПЛ, ШИРИНОЙ 20-30 ММ, ТОЛЩИНОЙ ОТ 0,14 ДО 0,19 ММ ВКЛЮЧИТЕЛЬНО	КГ	0,02	0,72	0,00	0
13	E0102-061-02	ЗАСЫПКА ВРУЧНУЮ ТРАНШЕЙ, ПАЗУХ КОТЛОВАНОВ И ЯМ, ГРУППА ГРУНТОВ 2	100М3	0,030			47 096

13.1	1	ЗАТРАТЫ ТРУДА РАБОЧИХ-СТРОИТЕЛЕЙ	ЧЕЛ-Ч	97,2	2,916	16151,00	47 096
14	ЦЗ801-003-04 ДОП. 4	ИЗГОТОВЛЕНИЕ МЕТАЛЛИЧЕСКИХ СТОЕК СВЕТОФОРА ИЗ СТАЛЬНЫХ ПРОФЛЕЙ И ЗАКЛАДНЫХ ДЕТАЛЕЙ (СТОЙКИ, ОПОРЫ, ФЕРМЫ И ПР.), СБОРКА С ПОМОЩЬЮ ЛЕБЕДОК РУЧНЫХ (С УСТАНОВКОЙ И СНЯТИЕМ ИХ В ПРОЦЕССЕ РАБОТЫ) ИЛИ ВРУЧНУЮ (МЕЛКИХ ДЕТАЛЕЙ)	Т	0,962			14 465 146
14.1	1	ЗАТРАТЫ ТРУДА РАБОЧИХ-СТРОИТЕЛЕЙ	ЧЕЛ-Ч	120	115,44	16151,00	1 864 471
14.2	3	ЗАТРАТЫ ТРУДА МАШИНИСТОВ	ЧЕЛ-Ч	1,84	1,77008	0,00	0
14.3	521	ДРЕЛИ ЭЛЕКТРИЧЕСКИЕ	МАШ-Ч	0,3	0,2886	0,00	0
14.4	766	КРАНЫ НА АВТОМОБИЛЬНОМ ХОДУ ПРИ РАБОТЕ НА МОНТАЖЕ ТЕХНОЛОГИЧЕСКОГО ОБОРУДОВАНИЯ 10 Т	МАШ-Ч	0,5	0,481	136341,00	65 580
14.5	1147	МАШИНЫ ШЛИФОВАЛЬНЫЕ ЭЛЕКТРИЧЕСКИЕ	МАШ-Ч	1,1	1,0582	0,00	0
14.6	1567	ПРЕСС-НОЖНИЦЫ КОМБИНИРОВАННЫЕ	МАШ-Ч	0,84	0,80808	0,00	0
14.7	2016	УСТАНОВКИ ДЛЯ СВАРКИ РУЧНОЙ ДУГОВОЙ (ПОСТОЯННОГО ТОКА)	МАШ-Ч	30,3	29,1486	0,00	0
14.8	2510	АВТОМОБИЛИ БОРТОВЫЕ ГРУЗОПОДЪЕМНОСТЬЮ ДО 8 Т	МАШ-Ч	0,5	0,481	101597,00	48 868
14.9	2577	АППАРАТЫ ДЛЯ ГАЗОВОЙ СВАРКИ И РЕЗКИ	МАШ-Ч	1	0,962	0,00	0
14.10	34241	КИСЛОРОД ТЕХНИЧЕСКИЙ ГАЗООБРАЗНЫЙ	МЗ	2,6	2,5012	11740,00	29 364
14.11	35318	ЭЛЕКТРОДЫ ДИАМЕТРОМ 5 ММ Э42	Т	0,0239	0,0229918	14900000,00	342 578
14.12	45077	ПРОПАН-БУТАН, СМЕСЬ ТЕХНИЧЕСКАЯ	КГ	0,5	0,481	0,00	0
15	С КСМ	МЕТАЛЛИЧЕСКИХ ТРУБ Д-159Х6 ММ	ПМ	25,5		260673,00	6 647 162
16	С КСМ	МЕТАЛЛИЧЕСКИХ ТРУБ Д-76Х6 ММ	ПМ	45		119366,00	5 371 470
17	С КСМ	КРУГ Д-10 ММ	ТН	0,011		8695696,00	95 653
18	Е2709-11-3	МОНТАЖ ОПОР СТОЕК ДЛЯ СВЕТОФОРОВ Г-ОБРАЗНЫХ И ЗНАКОВ	Т	0,962			2 054 981
18.1	1	ЗАТРАТЫ ТРУДА РАБОЧИХ-СТРОИТЕЛЕЙ	ЧЕЛ-Ч	32,34	31,11108	16151,00	502 475
18.2	3	ЗАТРАТЫ ТРУДА МАШИНИСТОВ	ЧЕЛ-Ч	3,69	3,54978	0,00	0
18.3	128	АГРЕГАТЫ СВАРОЧНЫЕ ПЕРЕДВИЖНЫЕ С НОМИНАЛЬНЫМ СВАРОЧНЫМ ТОКОМ 250-400 А С ДИЗЕЛЬНЫМ ДВИГАТЕЛЕМ	МАШ-Ч	3,84	3,69408	0,00	0
18.4	404	ВИБАТОРЫ ПОВЕРХНОСТНЫЕ	МАШ-Ч	0,56	0,53872	0,00	0
18.5	762	КРАНЫ НА АВТОМОБИЛЬНОМ ХОДУ ПРИ РАБОТЕ НА ДРУГИХ ВИДАХ СТРОИТЕЛЬСТВА (КРОМЕ МАГИСТРАЛЬНЫХ ТРУБОПРОВОДОВ) 10 Т	МАШ-Ч	2,56	2,46272	136341,00	335 770
18.6	1069	МАШИНЫ БУРИЛЬНЫЕ НА ТРАКТОРЕ 85 (115) КВТ (Л.С.) ГЛУБИНОЙ БУРЕНИЯ 3,5 М	МАШ-Ч	0,16	0,15392	112539,00	17 322
18.7	22006	БЕТОН ТЯЖЕЛЫЙ, КЛАСС В 15 (М200)	МЗ	1,4969	1,4400178	395652,00	569 746
18.8	30956	КРАСКИ МАСЛЯНЫЕ ЗЕМЛЯНЫЕ МА-0115 МУМИЯ, СУРИК ЖЕЛЕЗНЫЙ	Т	0,00033	0,00031746	0,00	0
18.9	31434	ГРУНТОВКА	Т	0,00113	0,00108706	0,00	0
18.10	31520	РАСТВОРИТЕЛЬ	Т	0,0002	0,0001924	0,00	0
18.11	31650	ОЛИФА КОМБИНИРОВАННАЯ К-2	Т	0,00143	0,00137566	0,00	0
18.12	35310	ЭЛЕКТРОДЫ ДИАМЕТРОМ 4 ММ Э42	Т	0,00083	0,00079846	0,00	0
18.13	36053	ДОСКИ ОБРЕЗНЫЕ ХВОЙНЫХ ПОРОД ДЛИНОЙ 4-6,5 М, ШИРИНОЙ 75-150 ММ, ТОЛЩИНОЙ 25 ММ, III СОРТА	МЗ	0,06	0,05772	2886441,00	166 605
18.14	44109	ДЕТАЛИ ЗАКЛАДНЫЕ И НАКЛАДНЫЕ	Т	0,04287	0,04124094	11228239,00	463 063
19	Е3008-23-3	УСТРОЙСТВО ГИДРОИЗОЛЯЦИИ МЕТАЛЛИЧЕСКИХ ТРУБ ОБМАЗОЧНОЙ БИТУМНОЙ МАСТИКОЙ ДВУХСЛОЙНОЙ	100М2	0,027			90 536
19.1	1	ЗАТРАТЫ ТРУДА РАБОЧИХ-СТРОИТЕЛЕЙ	ЧЕЛ-Ч	71,4	1,9278	16151,00	31 136
19.2	3	ЗАТРАТЫ ТРУДА МАШИНИСТОВ	ЧЕЛ-Ч	3,31	0,08937	0,00	0
19.3	23469	ВОДА	МЗ	2	0,054	0,00	0
19.4	30127	БИТУМЫ НЕФТЯНЫЕ СТРОИТЕЛЬНЫЕ ДЛЯ КРОВЕЛЬНЫХ МАСТИК, МАРКИ БНМ-75/35	Т	0,45	0,01215	4000000,00	48 600
19.5	32124	МАСТИКА КЛЕЯЩАЯ МОРОЗОСТОЙКАЯ БИТУМНО-МАСЛЯНАЯ МБ-50	Т	0,1	0,0027	4000000,00	10 800
19.6	34006	ТОПЛИВО ДИЗЕЛЬНОЕ	Т	0,058	0,001566	0,00	0
20	Е1303-002-04	ОГРУНТОВКА МЕТАЛЛИЧЕСКИХ ПОВЕРХНОСТЕЙ ЗА ОДИН РАЗ ГРУНТОВКОЙ ГФ-021	100М2	0,141			12 236
20.1	1	ЗАТРАТЫ ТРУДА РАБОЧИХ-СТРОИТЕЛЕЙ	ЧЕЛ-Ч	5,31	0,74871	16151,00	12 092
20.2	3	ЗАТРАТЫ ТРУДА МАШИНИСТОВ	ЧЕЛ-Ч	0,02	0,00282	0,00	0
20.3	112	АВТОПОГРУЗЧИКИ 5 Т	МАШ-Ч	0,01	0,00141	0,00	0
20.4	975	ЛЕБЕДКИ ЭЛЕКТРИЧЕСКИЕ, ТЯГОВЫМ УСИЛИЕМ ДО 5,79 (0,59) КН (Т)	МАШ-Ч	0,01	0,00141	0,00	0
20.5	2499	АВТОМОБИЛИ БОРТОВЫЕ ГРУЗОПОДЪЕМНОСТЬЮ ДО 5 Т	МАШ-Ч	0,01	0,00141	101597,00	143
20.6	2515	АГРЕГАТЫ ОКРАСОЧНЫЕ ВЫСОКОГО ДАВЛЕНИЯ ДЛЯ ОКРАСКИ ПОВЕРХНОСТЕЙ КОНСТРУКЦИЙ МОЩНОСТЬЮ 1 КВТ	МАШ-Ч	1,12	0,15792	0,00	0
20.7	31419	ГРУНТОВКА ГФ-021 КРАСНО-КОРИЧНЕВАЯ	Т	0,012	0,001692	0,00	0
20.8	34288	КСИЛОЛ НЕФТЯНОЙ МАРКИ А	Т	0,002	0,000282	0,00	0
21	Е1303-004-26 К-2	ОКРАСКА МЕТАЛЛИЧЕСКИХ ОГРУНТОВАННЫХ ПОВЕРХНОСТЕЙ ЭМАЛЬЮ ПФ-115 ЗА ДВА РАЗА	100М2	0,141			103 459
21.1	1	ЗАТРАТЫ ТРУДА РАБОЧИХ-СТРОИТЕЛЕЙ	ЧЕЛ-Ч	7,66	1,0801	16151,00	17 444
21.2	3	ЗАТРАТЫ ТРУДА МАШИНИСТОВ	ЧЕЛ-Ч	0,04	0,00564	0,00	0
21.3	2499	АВТОМОБИЛИ БОРТОВЫЕ ГРУЗОПОДЪЕМНОСТЬЮ ДО 5 Т	МАШ-Ч	0,02	0,00282	101597,00	287
21.4	2515	АГРЕГАТЫ ОКРАСОЧНЫЕ ВЫСОКОГО ДАВЛЕНИЯ ДЛЯ ОКРАСКИ ПОВЕРХНОСТЕЙ КОНСТРУКЦИЙ МОЩНОСТЬЮ 1 КВТ	МАШ-Ч	1,3	0,1833	0,00	0
21.5	31795	ЭМАЛЬ ПФ-115 СЕРАЯ	Т	0,038	0,005358	16000000,00	85 728
21.6	34035	УАЙТ-СПИРИТ	Т	0,0028	0,000395	0,00	0
22	Ц803-543-2	СВЕТОВЫЕ СИГНАЛЬНЫЕ ПРИБОРЫ. СВЕТОФОР С КОЛИЧЕСТВОМ ЛАМП ДО ТРЕХ, УСТАНАВЛИВАЕМЫЙ НА КОНСТРУКЦИИ НА СТЕНЕ, КОЛОННЕ ИЛИ БАЛКЕ	ШТ	6			20 050 226
22.1	1	ЗАТРАТЫ ТРУДА РАБОЧИХ-СТРОИТЕЛЕЙ	ЧЕЛ-Ч	2,41	14,46	16151,00	233 543
22.2	3	ЗАТРАТЫ ТРУДА МАШИНИСТОВ	ЧЕЛ-Ч	0,008	0,048	0,00	0
22.3	766	КРАНЫ НА АВТОМОБИЛЬНОМ ХОДУ ПРИ РАБОТЕ НА МОНТАЖЕ ТЕХНОЛОГИЧЕСКОГО ОБОРУДОВАНИЯ 10 Т	МАШ-Ч	0,004	0,024	136341,00	3 272
22.4	2016	УСТАНОВКИ ДЛЯ СВАРКИ РУЧНОЙ ДУГОВОЙ (ПОСТОЯННОГО ТОКА)	МАШ-Ч	0,42	2,52	0,00	0
22.5	30484	БОЛТЫ СТРОИТЕЛЬНЫЕ С ГАЙКАМИ И ШАЙБАМИ	КГ	0,049	0,294	0,00	0
22.6	31087	КРАСКА	КГ	0,028	0,168	0,00	0
22.7	35377	ЭЛЕКТРОДЫ ДИАМЕТРОМ 4 ММ Э42А	КГ	0,15	0,9	14900,00	13 410

22.8	97117	СТЕКЛОЛЕНТА ЛИПКАЯ ИЗОЛЯЦИОННАЯ НА ПОЛИКАСИНОВОМ КОМПАУНДЕ МАРКИ ЛСЭПЛ, ШИРИНОЙ 20-30 ММ, ТОЛЩИНОЙ ОТ 0,14 ДО 0,19 ММ ВКЛЮЧИТЕЛЬНО	КГ	0,008	0,048	0,00	0
23	150211-3402-2 ДОП.11	СВЕТОФОР ТРАНСПОРТНЫЙ	ШТ	3		3000000,00	9 000 000
24	150211-3402-2 ДОП.11	СВЕТОФОР ТРАНСПОРТНЫЙ С ТАЙМЕРОМ	ШТ	3		3600000,00	10 800 000
25	Ц803-543-2	УСТАНОВКА СВЕТОФОРА ДЛЯ ПЕШЕХОДА	ШТ	6			18 436 226
25.1	1	ЗАТРАТЫ ТРУДА РАБОЧИХ-СТРОИТЕЛЕЙ	ЧЕЛ.-Ч	2,41	14,46	16151,00	233 543
25.2	3	ЗАТРАТЫ ТРУДА МАШИНИСТОВ	ЧЕЛ.-Ч	0,008	0,048	0,00	0
25.3	766	КРАНЫ НА АВТОМОБИЛЬНОМ ХОДУ ПРИ РАБОТЕ НА МОНТАЖЕ ТЕХНОЛОГИЧЕСКОГО ОБОРУДОВАНИЯ 10 Т	МАШ.-Ч	0,004	0,024	136341,00	3 272
25.4	2016	УСТАНОВКИ ДЛЯ СВАРКИ РУЧНОЙ ДУГОВОЙ (ПОСТОЯННОГО ТОКА)	МАШ.-Ч	0,42	2,52	0,00	0
25.5	30484	БОЛТЫ СТРОИТЕЛЬНЫЕ С ГАЙКАМИ И ШАЙБАМИ	КГ	0,049	0,294	0,00	0
25.6	31087	КРАСКА	КГ	0,028	0,168	0,00	0
25.7	35377	ЭЛЕКТРОДЫ ДИАМЕТРОМ 4 ММ Э42А	КГ	0,15	0,9	14900,00	13 410
25.8	97117	СТЕКЛОЛЕНТА ЛИПКАЯ ИЗОЛЯЦИОННАЯ НА ПОЛИКАСИНОВОМ КОМПАУНДЕ МАРКИ ЛСЭПЛ, ШИРИНОЙ 20-30 ММ, ТОЛЩИНОЙ ОТ 0,14 ДО 0,19 ММ ВКЛЮЧИТЕЛЬНО	КГ	0,008	0,048	0,00	0
26	150211-3403-2 ДОП.11	СВЕТОФОР ПЕШЕХОДНЫЙ	ШТ	6		2500000,00	15 000 000
27	С111-1674	ЗНАК ПРИОРИТЕТА ПРЯМОУГОЛЬНОЙ ФОРМЫ ИЗ ТОНКОЛИСТОВОЙ СТАЛИ СО СТОРОНАМИ РАЗМЕРОМ, ММ: 700X700 ГОСТ 10807-78 Н 2.1; 2.2	100ШТ	0,02		35400000,00	708 000
28	С111-1745	ЗНАК ИНФОРМАЦИОННО-УКАЗАТЕЛЬНЫЙ ПРЯМОУГОЛЬНОЙ ФОРМЫ ИЗ ТОНКОЛИСТОВОЙ СТАЛИ СО СВЕТООТРАЖАЮЩЕЙ ПЛЕНКОЙ, ПОКРЫВАЮЩЕЙ ВСЕ ПОЛЕ ЗНАКА, СО СТОРОНАМИ РАЗМЕРОМ, ММ: 700X700 ГОСТ 10807-78 Н 5.5; 5.8.2-5.8.6; 5.9-5.11.2; 5.15-5.18	100ШТ	0,06		35400000,00	2 124 000
29	С111-1661	ЗНАК ПРЕДУПРЕЖДАЮЩИЙ ТРЕУГОЛЬНОЙ ФОРМЫ СО СВЕТООТРАЖАЮЩЕЙ ПЛЕНКОЙ, ПОКРЫВАЮЩЕЙ ВСЕ ПОЛЕ ЗНАКА ИЗ СТЕКЛОПЛАСТА МАРКИ АП-66-151, СО СТОРОНАМИ РАЗМЕРОМ, ММ: 900X900X900 ГОСТ 10807-78 Н 1.1; 1.2; 1.5-1.7; 1.9-1.30; 2.3.1-2.4	100ШТ	0,01		35400000,00	354 000
30	Ц0803-572-5	УСТАНОВКА ШКАФА УПРАВЛЕНИЯ ДЛЯ СВЕТОФОРА	ШТ	1			675 085
30.1	1	ЗАТРАТЫ ТРУДА РАБОЧИХ-СТРОИТЕЛЕЙ	ЧЕЛ.-Ч	3,49	3,49	16151,00	56 367
30.2	3	ЗАТРАТЫ ТРУДА МАШИНИСТОВ	ЧЕЛ.-Ч	0,66	0,66	0,00	0
30.3	766	КРАНЫ НА АВТОМОБИЛЬНОМ ХОДУ ПРИ РАБОТЕ НА МОНТАЖЕ ТЕХНОЛОГИЧЕСКОГО ОБОРУДОВАНИЯ 10 Т	МАШ.-Ч	0,33	0,33	136341,00	44 993
30.4	2016	УСТАНОВКИ ДЛЯ СВАРКИ РУЧНОЙ ДУГОВОЙ (ПОСТОЯННОГО ТОКА)	МАШ.-Ч	1,29	1,29	0,00	0
30.5	30484	БОЛТЫ СТРОИТЕЛЬНЫЕ С ГАЙКАМИ И ШАЙБАМИ	КГ	0,26	0,26	0,00	0
30.6	31087	КРАСКА	КГ	0,05	0,05	0,00	0
30.7	35377	ЭЛЕКТРОДЫ ДИАМЕТРОМ 4 ММ Э42А	КГ	0,25	0,25	14900,00	3 725
31	С КСМ	ШКАФ УПРАВЛЕНИЯ ДЛЯ СВЕТОФОРА 800X600X350 ММ	ШТ	1		570000,00	570 000
32	Ц0803-572-6	УСТАНОВКА КОНТРОЛЛЕРА	ШТ	1			6 556 367
32.1	1	ЗАТРАТЫ ТРУДА РАБОЧИХ-СТРОИТЕЛЕЙ	ЧЕЛ.-Ч	3,49	3,49	16151,00	56 367
32.2	3	ЗАТРАТЫ ТРУДА МАШИНИСТОВ	ЧЕЛ.-Ч	0,6	0,6	0,00	0
32.3	30484	БОЛТЫ СТРОИТЕЛЬНЫЕ С ГАЙКАМИ И ШАЙБАМИ	КГ	0,06	0,06	0,00	0
32.4	31087	КРАСКА	КГ	0,03	0,03	0,00	0
33	С КСМ	КОНТРОЛЛЕР УК-5М	ШТ	1		6500000,00	6 500 000
34	Ц0803-600-1	СЧЕТЧИКИ, УСТАНОВЛИВАЕМЫЕ НА ГОТОВОМ ОСНОВАНИИ ОДНОФАЗНЫЕ	ШТ	1			152 708
34.1	1	ЗАТРАТЫ ТРУДА РАБОЧИХ-СТРОИТЕЛЕЙ	ЧЕЛ.-Ч	0,34	0,34	16151,00	5 491
34.2	3	ЗАТРАТЫ ТРУДА МАШИНИСТОВ	ЧЕЛ.-Ч	0,02	0,02	0,00	0
35	С КСМ	СЧЕТЧИК ЭЛЕКТРИЧЕСКОЙ ЭНЕРГИИ	ШТ	1		147217,00	147 217
36	Ц0803-526-01	ВЫКЛЮЧАТЕЛИ УСТАНОВОЧНЫЕ АВТОМАТИЧЕСКИЕ (АВТОМАТЫ) ИЛИ НЕАВТОМАТИЧЕСКИЕ. АВТОМАТ ОДНО-, ДВУХ-, ТРЕХПОЛЮСНЫЙ, УСТАНОВЛИВАЕМЫЙ НА КОНСТРУКЦИИ НА СТЕНЕ ИЛИ КОЛОННЕ, НА ТОК, А, ДО 25	ШТ	2			73 544
36.1	1	ЗАТРАТЫ ТРУДА РАБОЧИХ-СТРОИТЕЛЕЙ	ЧЕЛ.-Ч	1,56	3,12	16151,00	50 391
36.2	3	ЗАТРАТЫ ТРУДА МАШИНИСТОВ	ЧЕЛ.-Ч	0,004	0,008	0,00	0
36.3	521	ДРЕЛИ ЭЛЕКТРИЧЕСКИЕ	МАШ.-Ч	0,04	0,08	0,00	0
36.4	766	КРАНЫ НА АВТОМОБИЛЬНОМ ХОДУ ПРИ РАБОТЕ НА МОНТАЖЕ ТЕХНОЛОГИЧЕСКОГО ОБОРУДОВАНИЯ 10 Т	МАШ.-Ч	0,002	0,004	136341,00	545
36.5	2016	УСТАНОВКИ ДЛЯ СВАРКИ РУЧНОЙ ДУГОВОЙ (ПОСТОЯННОГО ТОКА)	МАШ.-Ч	0,13	0,26	0,00	0
36.9	35377	ЭЛЕКТРОДЫ ДИАМЕТРОМ 4 ММ Э42А	КГ	0,07	0,14	14900,00	2 086
36.10	64457	НАКОНЕЧНИКИ КАБЕЛЬНЫЕ	ШТ	6,1	12,2	0,00	0
37	С КСМ	АВТОМАТ ВЫКЛЮЧАТЕЛЬ 25А	ШТ	2		10261,00	20 522
38	С КСМ	ТРАНСПОРТИРОВКА МЕТ.ТРУБУ НА 750 КМ АВТОТРАНСПОРТОМ	ТН/КМ			0,00	0
		ТРАНСПОРТНЫЕ РАСХОДЫ НА ОБОРУДОВАНИЕ 2%	СУМ		2,0%		840 755
		ТРАНСПОРТНЫЕ РАСХОДЫ НА ЭЛ.КАБЕЛЬ 1,5%	СУМ		1,5%		62 265
		ТРАНСПОРТНЫЕ РАСХОДЫ НА СТРОИ. МАТЕРИАЛЫ 5%	СУМ		5,0%		932 730
		ИТОГО ПРЯМЫЕ ЗАТРАТЫ	СУМ				71 590 994
		ЗАТРАТЫ ПОДРЯДЧИКА	СУМ		18,0%		5 168 250
		ИТОГО С РАСХОДАМИ ПОДРЯДЧИКА	СУМ				76 759 244
		НДС	СУМ		14,0%		11 513 886
		ВСЕГО	СУМ				88 273 130



Директор:



Э.Муминов

Бот мухандис в.в.б.:

Р.Бобоенов


ИЧТФБ бошлыги в.в.б.:

Ш.Гафуров

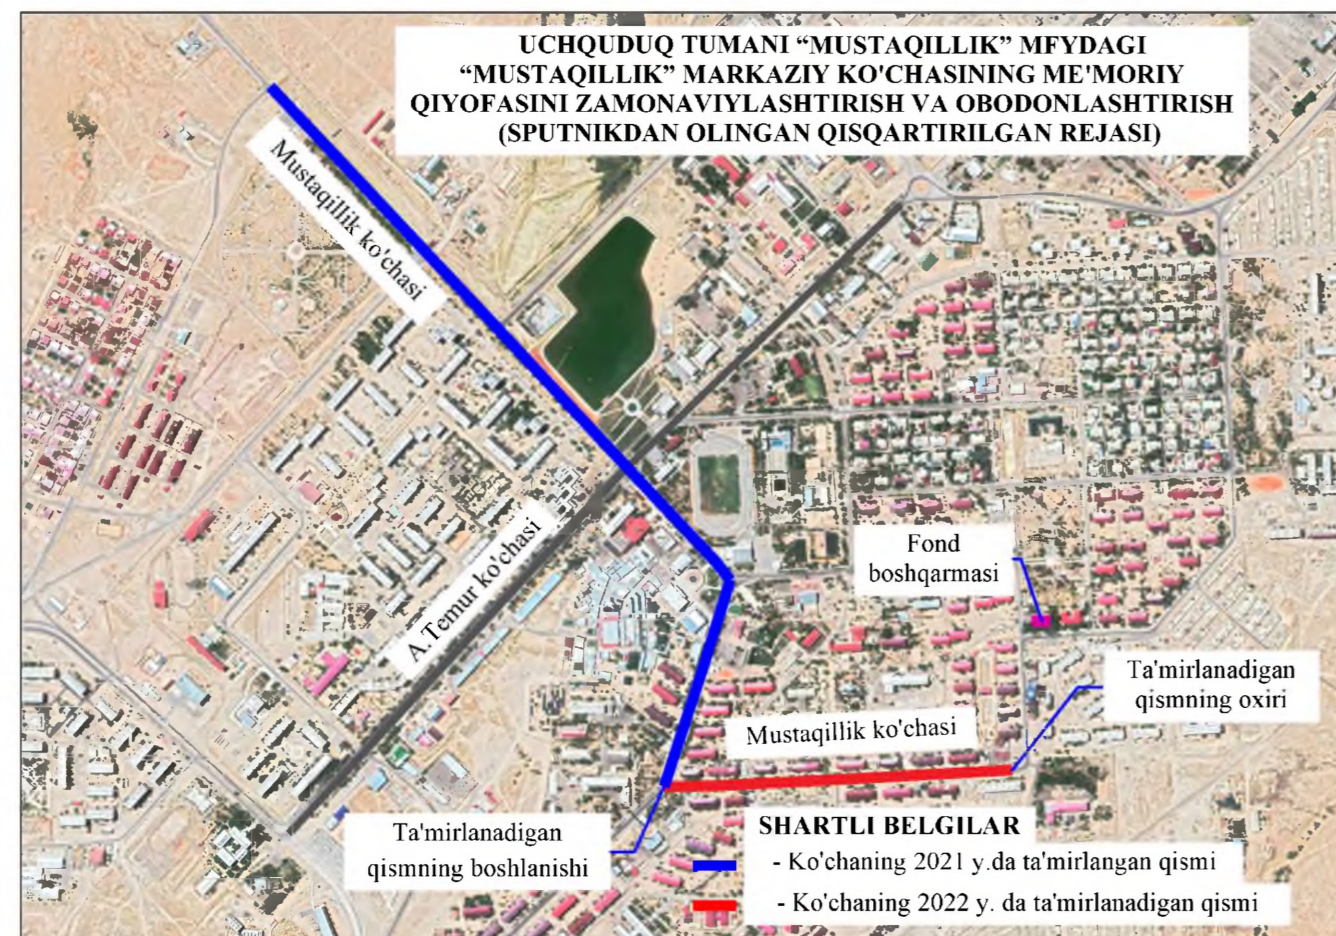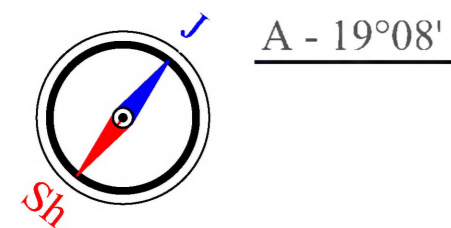



REJADAGI EGRILAR VA TOG'RILAR JADVALI																
Burchak uchlari	PK	+	BURCHAK KATTALIGI		R	T	K	D	B	Egrining boshi PK	Egrining oxiri PK	Buriish uchlari orasidagi masofa	To'g'rining uzunligi	RUMB		
			O'ngga	Chapga										Tomon	o	i
1	2	3	4	5	6	7	8	9	10	11	13	15	16	17		
T.B	0	0										26,11	0,00	Sh.G'	19	8
1	0	26,11	69	5	17	26,12	33,04	19,20	13,15	0,00	33,04	283,59	257,46	Sh.Shq'	49	57
2	2	90,5		1	14	0	0,00	0,00	0	290,50	290,50	327,50	327,50	Sh.Shq'	51	11
T.O	6	18														

Buriish uchlari joyida mahkamlash sxemasi

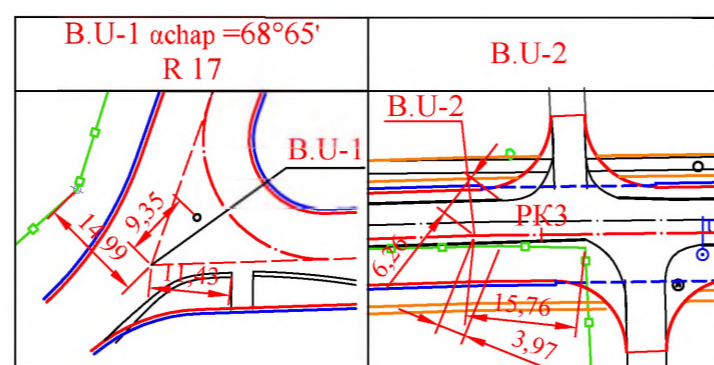

SHARTLI BELGILAR


- Loyihaviy qoplama cheti
- Loyihaviy yo'l o'qi
- Loyihaviy LK-6 markali t.beton lotok
- Loyihaviy piyodalar yo'lagi
- Loyihaviy sun'iy yoritish tarmoqlari

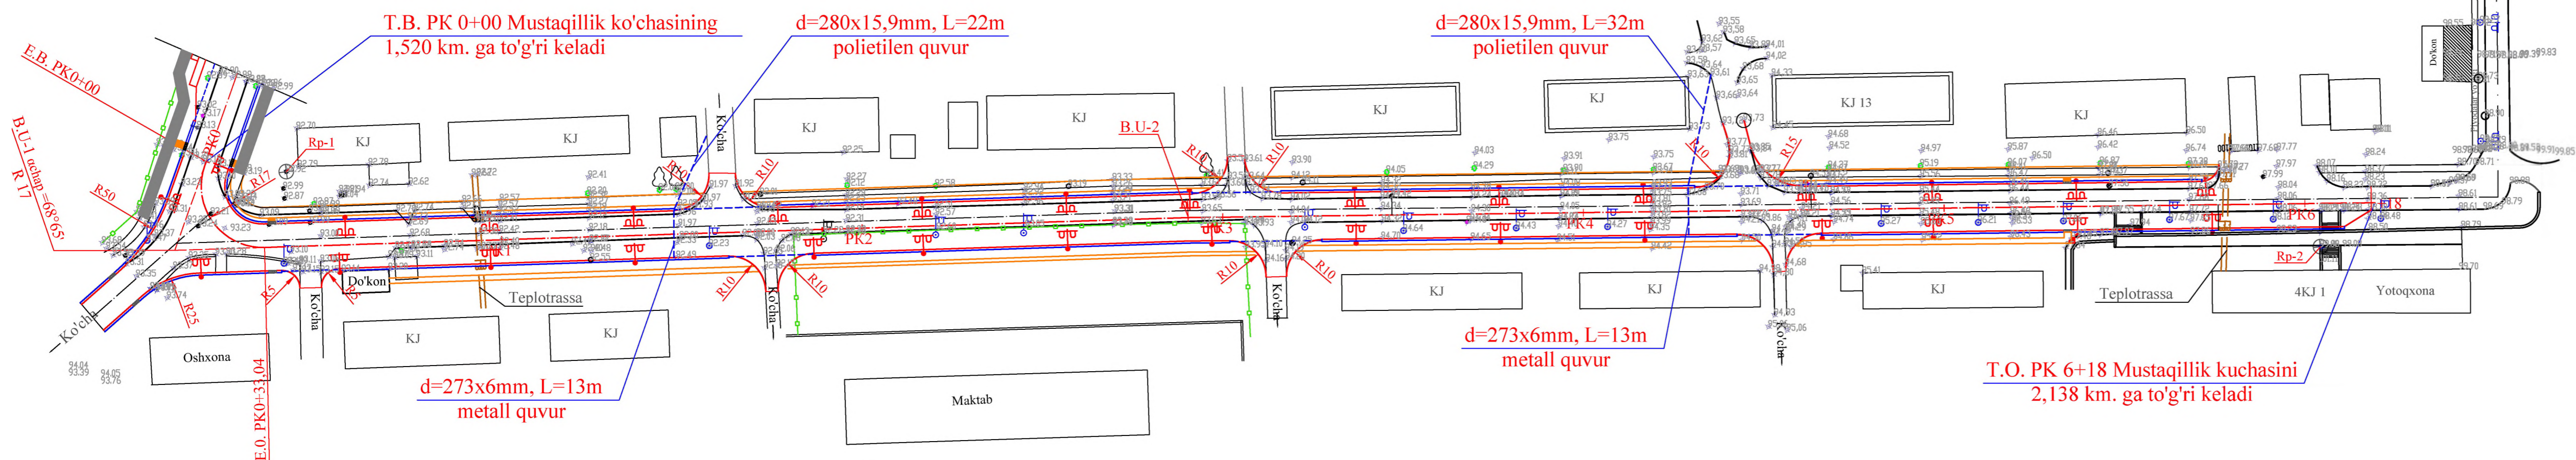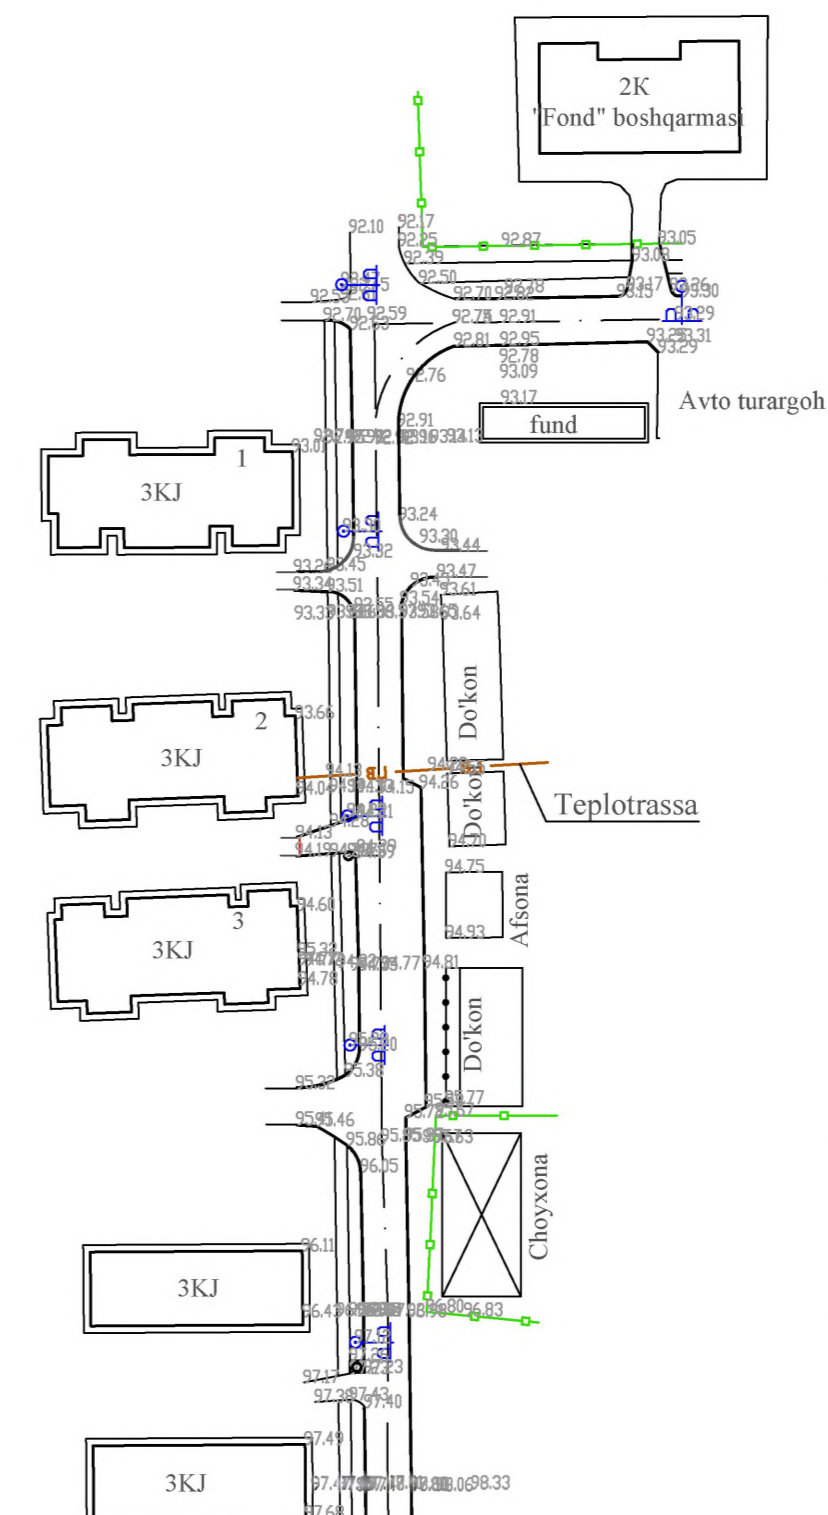

"TASDIQLAYMAN"
 Navoiy viloyati hokimining
 o'rinbosari
 " B.Bobomurodov"
 " 2022y.

Uchquduq tumani hokimi: S.F.Hamroyev
 Navoiy viloyati "Yagona buyurtmachi xizmati" injiniring kompaniyasi direktori: A.Turdiyev
 Uchquduq tumani hokimining o'rinbosari: O.Ramazonov
 Navoiy viloyati AYHBB boshlig'i: E.Kamolov
 Uchquduq tumani qurilish bo'limi boshlig'i: I.Bahromzoda
 Uchquduq tumani Obodonlashtirish boshqarmasi boshlig'i: F.Hasanov
 "Hudud gaz Navoiy" MChJ Uchquduq tumagaz filiali boshlig'i: Z.Muminov
 Uchquduq tumani elektr tarmoqlari korxonasi boshlig'i: M.Abdukarimov
 "O'zbektelekom" AK Uchquduq SHT boshlig'i: Sh.Esanov
 "Issqlik manbai" DUK Uchquduq tumani filiali boshlig'i: Sh.Yunusov

Reperlarni joyiga qo'zg'almas tayanchlarga mahkamlash sxemasi

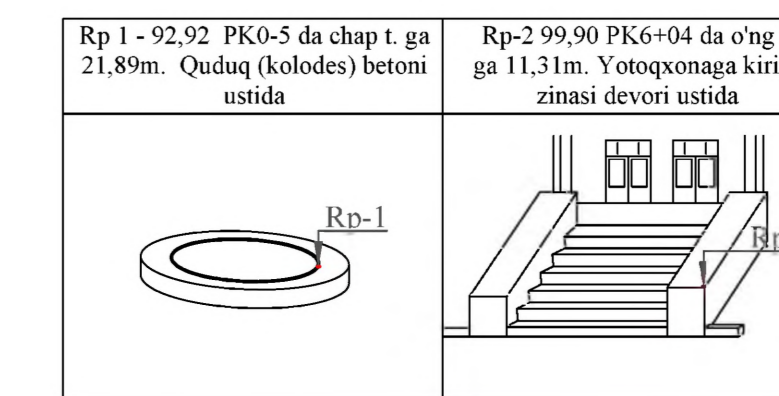

MASHTAB 1:1000

Mansab	F.I.O	Imzo	Kun	Uchquduq tumani "Mustaqillik" MFYdagi "Mustaqillik" markaziy ko'chasining m'omoriy qiyofasini zamonaviylashtirish va obodonlashtirish		
Bosh mux.	Jabborov I			Bosqich	Varaq	Varaqlar
L.B.M	Boboyorov G'			I.L	1	1
Chizdi	Hikmatov D			TOPOGRAFIK REJA		
Tekshirdi	Arziyev F			PK0+00.-PK6+18		
				"Navoiyyo'liyo'ha" MChJ		