Харид қилиш ҳужжатлари

ҚАРШИ ТУМАНИ ОБОДОНЛАШТИРИШ БОШҚАРМАСИ

ЭНГ ЯХШИ ТАКЛИФЛАРНИ ТАНЛАШ ЎТКАЗИЛИШИ ТЎҒРИСИДАГИ

Э Ъ Л О Н И

Танлаш ўтказиш шакли:	Танлаш ўтказиш тўғрисидаги эълонда кўрсатилган муддатда танлаш иштирокчиларини таклифларини кабул килиш оркали электрон тарзда ўтказилади.
Давлат буюртмачиси:	Қарши тумани Ободонлаштириш бошкармаси (бундан буён матнда буюртмачи деб юритилади).
Харид предмети:	Қарши тумани Қоракучи МФЙ худуди 3 та кишлокдан ўтувчи шахар билан боғловчи Ўзбекистон кўчаси ички хўжалик йўлларини жорий таъмирлаш
Харид предметининг бошланғич нархи ва етказиб бериш (иш, хизматни туғаллаш) шарти:	970 000 000 (тўққиз юз етмиш миллион) сўм. Шундан ҚҚС: 126521739 (бир юз йигирма олти миллион беш юз йигирма бир минг етти юз ўттиз тўққиз) сўм. Таъмирлаш ишларини бажариш муддати шартнома имзолангандан сўнг 30 кунгача
Молиялаштириш манбаи ва валютаси:	Жамоатчилик фикри асосида шакллантирилган "Очик бюджет" жамғармаси маблағлари. Ўзбекистон Республикасининг миллий валютасида.
Тўлов шартлари:	Шартнома кучга кирганидан сўнг 30 фоиз микдорида олдиндан тўлов амалга оширилади ва таъмирлаш ишлари бажарилгандан сўнг, қолган 70 фоизи тўлаб берилади.
Танлаш ўтказиладиган жойнинг манзили:	Қарши тумани Ободонлаштириш бошкармаси
Буюртмачи билан алока боғловчи мансабдор шахс:	Турсунов Матёкуб. Тел: +998907215578. Қарши тумани, Қарши тумани Бодомзор МФЙ. А.Бўронов кўчаси
Иштирокчилар томонидан таклифлар бериш муддати тугайдиган сана ва вақт:	Таклифлар давлат харидларининг электрон тизимида танлаш ўтказиш тўғрисидаги эълон килинганидан сўнг, камида беш иш куни давомида махсус ахборот порталининг "etender.uzex.uz" харид тизими (электрон манзили) бўйича кабул килинади.
Иштирокчиларга нисбатан қўшимча талаблар:	Харид комиссияси томонидан ўтказиладиган дастлабки малака танловидан ўтган иштирокчиларнинг таклифлари кўриб чикилади ва баҳоланади; таклифларни таъминлаш учун иштирокчининг товар хом ашё биржасидаги махсус хисоб ракамида закалат тарзида харид килиш хужжатларига мувофиқ харид предмети бошлангич нархи жами суммасининг 3% микдоридаги маблаги бўлиши шарт

Қарши тумани Ободонлаштириш бошқармаси бошлиғи — **Д. Даминов**

Қарши тумани Ободонлаштириш бошқармаси хисобчиси — **Н. Зиятова**

Харид қилиш ҳужжатларига
№1 ИЛОВА

"ТАСДИҚЛАЙМАН"

Қарши тумани Ободонлаштириш бошқармаси

бошлиғи ____________ Д. Даминов

М.Ў

Т Е Х Н И К Т О П Ш И Р И Қ

Қарши тумани Қоракучи МФЙ худуди 3 та қишлокдан ўтувчи шахар билан боғловчи Ўзбекистон кўчаси ички хўжалик йўлларини жорий таъмирлаш ишлари бўйича

ТЕХНИК ТОПШИРИҚ МАЗМУНИ	ЎЗИГА ХОС ХУСУСИЯТИ
Танлаш ўтказиш шакли:	Танлаш ўтказиш тўғрисидаги эълонда кўрсатилган муддатда танлаш иштирокчиларини таклифларини қабул қилиш оркали электрон тарзда ўтказилади.
Давлат буюртмачиси:	Қарши тумани Ободонлаштириш бошқармаси (бундан буён матнда буюртмачи деб юритилади).
Харид предмети:	Қарши тумани Қоракучи МФЙ худуди 3 та кишлокдан ўтувчи шахар билан боғловчи Ўзбекистон кўчаси ички хўжалик йўлларини жорий таъмирлаш
Харид предметининг бошланғич нархи ва етказиб бериш (иш, хизматни тугаллаш) шарти:	970 000 000 (тўққиз юз етмиш миллион) сўм. Шундан ҚҚС: 126521739 (бир юз йигирма олти миллион беш юз йигирма бир минг етти юз ўттиз тўққиз) сўм. Таъмирлаш ишларини бажариш муддати шартнома имзолангандан сўнг 30 кунгача
Молиялаштириш манбаи ва валютаси:	Жамоатчилик фикри асосида шакллантирилган "Очиқ бюджет" жамғармаси маблағлари. Ўзбекистон Республикасининг миллий валютасида.
Тўлов шартлари:	Шартнома кучга кирганидан сўнг 30 фоиз микдорида олдиндан тўлов амалга оширилади ва таъмирлаш ишлари бажарилгандан сўнг, колган 70 фоизи тўлаб берилади.
Танлаш ўтказиладиган жойнинг манзили:	Қарши тумани Ободонлаштириш бошқармаси
Буюртмачи билан алоқа боғловчи мансабдор шахс:	Турсунов Матёкуб. Тел: +998907215578. Карши тумани. Қарши тумани Бодомзор МФЙ. А.Бўронов кўчаси
Иштирокчилар томонидан таклифлар бериш муддати тугайдиган сана ва вақт:	Таклифлар давлат харидларининг электрон тизимида танлаш ўтказиш тўғрисидаги эълон қилинганидан сўнг, камида беш иш куни давомида махсус ахборот парталининг "etender.uzex.uz" харид тизими (электрон манзили) бўйича қабул қилинади.

Танловда иштирок этиш шарти	Танловда иштирок этадиган талабгорлар қуйидаги хужжатларни тақдим этишлари шарт. -Танлов иштирокчиси тўғрисидаги умумий ахборот (Устав ва Гувохномадан, Таъсисчи ва раҳбарнинг Паспорт нусхалари); -Таъмирлаш ишларини сифатли ва белгиланган муддатда тугатиши бўйича расмий кафолат хати; Ўз айланма маблағлари билан таъминлангалиги; -Танлов иштирокчисининг молиявий ҳолати, охирги йилдаги молиявий хисобот натижалари; - Пудратчининг ДСИ соликлардан карздорлиги мавжуд эмаслиги тўғрисида (Банкдаги хисоб ракамидан картотека 2) Маълумот; -Ишчиларнинг буйрук асосида ишга олинганлиги ва иш тажрибаси тўғрисида электрон маълумот; - Пудратчининг ишларни олиб бориш жараёнида фойдаланиладиган махсус техникалари ва механизмлар рўйхати. Лизинг асосидаги техника ижарага олинган булса ижарага берувчининг кафолат хати, лизинг шарномасининг нусхаси; - Иштирокчилар танлов таклифларини махсус ахборот порталида эълон килинган тартибда танлов ўтказиш тўғрисидаги эълонда кўрсатилган манзил бўйича электрон тарзда махсус ахборот парталида жойлаштирадилар; Пудрат таклифлари манзилли тарзда беришлари лозим.
Иштирокчиларга нисбатан қўшимча талаблар:	Харид комиссияси томонидан ўтказиладиган малака танловида хужжатларни электрон жойлаштирилишида, барча хужжатлар тўлик ва сифатли кўринишда бўлиши шарт. Хужжатлар асл нусхалари рангли сканер холатида жойлаштирилади. Барча маълумотлар аник кўриниб туриши, шунингдек талабгор рахбар имзо ва мухрлари билан тасдиқланган бўлиши шарт. Ёлғон ва нотўғри киритилган маълумотлар жойлаштирган (электрон тизим орқали ўрганилиб) иштирокчилар танловдан четлаштирилади. Барча иштирокчилар танловда қатнашишда меъёрий хужжатлар талабларига риоя этишлари шарт. Хужжатларнинг сифат кўрсаткичлари ва тўғри расмийлаштирилишига алохида эътибор берилади

Қарши тумани Ободонлаштириш бошқармаси Тех назоратчиси — **И. Исломов**

Қарши тумани Ободонлаштириш бошқармаси бош хисобчиси — **Н. Зиятова**

Харид қилиш ҳужжатларига
№2 ИЛОВА

Қарши тумани Қорақучи МФЙ худуди 3 та қишлоқдан ўтувчи шахар билан боғловчи Ўзбекистон кўчаси ички хўжалик йўлларини жорий таъмирлаш ишлари бўйича

МАЛАКА ТАНЛОВИНИ ЎТКАЗИШ ТАРТИБИ

Дастлабки малака танлови харид қилиш тартиб-таомилининг бир қисми бўлиб, унинг натижаси давлат харидлари тўғрисидаги шартномани тузиш учун асос ҳисобланмайди.

Дастлабки малака танловини ўтказиш тартиби ва баҳолаш мезонлари барча учун бир хил хисобланади ҳамда давлат харидларининг асосий принципларига зид бўлмаслиги лозим.

Танлаш бошланишидан олдин харид комиссияси иштирокчиларнинг малакавий танловини ўтказади. Танлашнинг кейинги босқичига фақат малака танловидан ўтган иштирокчилар иштирок этишлари мумкин.

Дастлабки малака танловини ўтказиш учун талабгорлар харид қилиш ҳужжатларининг иловасида кўрсатилган ҳужжатларни тақдим этиши лозим. Барча малака ҳужжатлари асл нусхаси электрон жойлаштирилиши шарт.

Малака ҳужжатлари талабгор томонидан танлаш ўтказиш тўғрисидаги эълонда ва харид килиш ҳужжатларида белгиланган талаблар асосида иштирокчининг таклифлари билан бирга юборилади.

Талабгорнинг тақдим қилган ҳужжатларининг тўлиқлиги харид комиссиясининг маъсул котиби (бундан буён матнда котиб деб юритилади) томонидан ўрганилади.

Бунда, котиб томонидан беш иш кунидан ортиқ бўлмаган муддатда иштирокчилар тақдим қилган ҳужжатларнинг тўлиқлилиги ҳамда иштирокчилар хақидаги қуйидаги маълумотлар ўрганилади:

Ягона интерактив давлат хизматлари порталидаги маълумотлар (ёки бошқа мамлакатларнинг ўхшаш манбалари);

иштирокчи фаолиятнинг лицензияланадиган тури билан шуғулланганда, унинг “Лицензия” ахборот тизими ёки лицензияловчи органларнинг расмий сайтларидаги лицензиялар реестрида мавжудлиги;

иштирокчиларнинг махсус ахборот порталида инсофсиз ижрочилар реестрида, шунингдек тўланиши лозим бўлган қўшилган қиймат солиғи миқдорини камайтириш ҳуқуқини суиистеъмол қилган корхоналар рўйхатида мавжуд ёки мавжуд эмаслиги;

иштирокчининг ишбилармонлик обрўси тўғрисидаги, шу жумладан иштирокчиларнинг расмий веб-сайти, оммавий-ахборот воситалари, у аъзо бўлган тармоқ уюшмалари ва бирлашмалари ҳамда бошқа Интернет жаҳон ахборот тармоғидаги веб-сайт ва тегишли ахборот тизимлари орқали олинган маълумотлар.

Котиб томонидан ўтказилган ўрганиш натижалари харид комиссиясига тақдим этилади ва харид комиссиясининг йиғилишида кўриб чиқилади

Харид комиссияси қуйидагиларни кўриб чиқади ва баҳолайди:
котиб томонидан тақдим этилган ўрганиш натижаларини;
иштирокчиларнинг ўз вақтида сифатли махсулот ишлаб чиқариш салоҳияти, уларнинг ишлаб чиқариш қуввати ва иш тажрибаси;

иштирокчиларнинг молиявий ҳисоботлари, шунингдек солиқлар ва йиғимларни тўлаш бўйича муддати ўтган қарздорлиги мавжуд эмаслиги;

имтиёзли солиқ режимидаги молиявий операцияларни амалга оширишда маълумотларни ошкор қилиш ва тақдим этишни назарда тутмайдиган давлатлар ёки худудларда (оффшор ҳудудлар) иштирокчилар ва уларнинг банк ҳисобрақамлари рўйхатдан ўтказилганлиги ёки ўтказилмаганлиги;

таъсис ҳужжатлари ва фаолиятининг қонунийлиги;
манфаатлар тўқнашуви ва аффилланганлик ҳолатлари мавжуд эмаслиги;

иштирокчиларнинг жорий буюртмачи билан илгари тузилган шартномалар бўйича ўз зиммасига олган мажбуриятларнинг ижро этилмаганлиги ёки лозим даражада ижро этилмаганлиги бўйича судда иши кўрилганлиги;

иштирокчиларга нисбатан банкротлик тартиб-таомилларининг мавжуд эмаслиги.

Иштирокчиларнинг малака танловини ўтказишда қуйидаги иштирокчиларга танлашда иштирок этишга йўл қўйилмайди ва таклифлари кўриб чиқилмайди ва баҳоланмайди:

- малака танлови учун зарур ҳужжатлар тўпламини ўз вақтида топширмаган иштирокчилар;
- закалат маблағларини тўлиқ миқдорда ўтказиб берган иштирокчилар (харид қилиш ҳужжатларига мувофик талаб қилинганда);
- ўзига нисбатан банкротлик тартиб-таомиллари жорий этилган;
- буюртмачига нисбатан суд ёки арбитраж муносабатлари мавжуд бўлган иштирокчилар;
- Инсофсиз ижрочиларнинг ягона реестрида қайд этилган иштирокчилар;
- имтиёзли солиқ режимидаги молиявий операцияларни амалга оширишда маълумотларни ошкор қилиш ва тақдим этишни назарда тутмайдиган давлатлар ёки ҳудудларда (оффшор ҳудудлар) рўйхатдан ўтказилган ёки мазкур ҳудудларда банк ҳисобрақамлари очган иштирокчилар;
- солиқлар ва йиғимларни тўлаш бўйича муддати ўтган қарздорлиги мавжуд бўлган;
- манфаатлар тўқнашуви ва аффилланганлик ҳолатлари мавжуд бўлган иштирокчилар;
- харид комиссияси томонидан ишчи-ходимлар малакаси, иш тажрибаси, шу жумладан махсус фаолият бўйича тажрибаси, иштирокчиларнинг ўз вақтида сифатли махсулот ишлаб чиқариш ёки етказиб етказиб салоҳияти ва/ёки қуввати етарли эмас деб топилган иштирокчилар;
- илгари тузилган шартномалар бўйича ўз зиммасига олган мажбуриятларни лозим даражада бажармаган иштирокчилар.

Малакавий баҳолаш мезонлари харид қилиш ҳужжатларини 4-иловасида келтирилган.
Дастлабки малака танлови натижалари харид комиссиясининг баённомаси билан расмийлаштирилади.

Харид комиссияси баённома расмийлаштирилган кундан бошлаб уч иш кунидан кечиктирмасдан дастлабки малака танловидан ўтмаган иштирокчиларнинг таклифларини рад этиш сабабларини кўрсатган ҳолда уларни хабардор қилади.

Дастлабки малака танловидан ўта олмаган иштирокчиларнинг техник ва нархга оид таклифлари кўриб чиқилмайди ва иштирокчиларга қайтариб берилади ва бу ҳақида иштирокчиларни таклифларини рўйхатга олиш китобида таклифларни қайтариб юбориш санаси ва вақти қайд этилади.

Қарши тумани Ободонлаштириш бошқармаси бошлиғи — **Д. Даминов**

Қарши тумани Ободонлаштириш бошқармаси Тех назоратчиси — **И. Исломов**

Харид қилиш ҳужжатларига
№3 ИЛОВА

Қарши тумани Қоракучи МФЙ худуди 3 та қишлоқдан ўтувчи шахар билан боғловчи Ўзбекистон кўчаси ички хўжалик йўлларини жорий таъмирлаш ишлари бўйича "Энг яхши таклифларни танлаш" электрон тизимида жойлаштириладиган эълон талабномаси

МАЛАКА ҲУЖЖАТЛАРИНИНГ
Р Ў Й Х А Т И

"18" ноябрь 2022 йил

1	Танлашда иштирок этиш учун харид комиссияси раиси номига ёзилган ариза
2	Ташкилотнинг Давлат рўйхатидан ўтганлиги тўғрисидаги гувоҳноманинг танлаш иштирокчисини муҳри билан тасдиқланган нусхаси
3	Кафолат хати, талабнома, танлашда иштирок этиш манзилли танлаш таклифи
4	Закалат киритилганлигини тасдиқловчи тўлов топшириқномасининг нусхаси ёки банк кафолатининг асл нусхаси (харид қилиш ҳужжатларига мувофиқ талаб қилинганда).
5	Иштирокчининг қайта ташкил этиш, тугатиш ёки банкротлик ҳолатларида эмаслиги, аудиторлик хулосаси, аввал тузилган шартномалар бўйича мажбуриятларнинг тегишли даражада бажармаслик ҳолатлари мавжуд эмаслигини тасдиқловчи кафолат хатлари ва бошқа мавжуд хужжатлар
6	Молиявий ҳисоботлар (ташқи аудитор ташкилотлар томонидан тасдиқланган ёки солиқ органлари томонидан қабул қилинганлиги тасдиқланган ҳолда)
7	Иштирокчиларнинг ишбилармонлик обрўсини (ишчи-ходимлари малакаси, иш тажрибаси, шу жумладан махсус фаолият бўйича тажрибаси) тасдиқловчи ҳужжатлар
8	Солиқлар ва йиғимларни тўлаш бўйича муддати ўтган қарздорлик мавжуд эмаслиги тўғрисида Давлат солиқ инспекциясининг маълумотномаси. Банк маълумотлари
9	Коррупция кўринишларига йўл қўймаслик бўйича ариза

Қарши тумани Ободонлаштириш бошқармаси бошлиғи — **Д. Даминов**

Қарши тумани Ободонлаштириш бошқармаси Тех назоратчиси — **И. Исломов**

Қарши тумани Ободонлаштириш бошқармаси хисобчиси — **Н. Зиятова**

"ТАСДИҚЛАЙМАН"

Қарши тумани Ободонлаштириш бошқармаси

бошлиғи ____________ Д. Даминов

"___12___" ____________ 2022 йил

Қарши тумани Ободонлаштириш бошқармаси томонидан, 2022 йилги жамоатчилик фикри асосида шаклланган, "Очиқ бюджет" жамғармаси хисобидан пудрат ишлари бўйича "Энг яхши таклифларни танлаш" электрон тизимида жойлаштириладиган эълон талабномаларида,

ТАНЛОВ ИШТИРОКЧИЛАРИНИ БАХОЛАШ МЕЗОНЛАРИ

№	ТАЛАБ НОМИ	БАЛЛ	ТАВСИФИ
1	Танлов иштирокчиси ҳақида умумий маълумотлар	10	Низом ва гувохномадан, таъсис хужжатлари, таъсисчи ва раҳбарнинг паспорт нусхалари. СТИР ракамлари
2	Танлов иштирокчиси томонидан, танловда иштирок этишини таъминлайдиган малака хужжатлари мавжудлиги	24	Танлашда иштирок этиши учун малака хужжатлари (1.Танлашда иштирок этиш учун харид комиссияси раиси номига ёзилган ариза; 2.Танлашда иштирок этиш (иштирокчи реквизитлари ва бошқа зарурий маълумотлар кўрсатилган) талабномаси; 3.Танлаш предмети бўйича манзилли жамланма таклиф; 4.Молиявий ҳисоботлар; 5.Иштирокчининг қайта ташкил этиш, тугатиш ёки банкротлик ҳолатларида эмаслиги тўғрисида маълумот; 6.Аудиторлик хулосаси; 7.Кафолат хати; 8.Харид комиссияси раиси номига ёзилган Коррупция кўринишларига йўл қўймаслик бўйича ариза;)
3	Танлов иштирокчисининг ишларни бажаришда фойдаланиладиган махсус техникалари мавжудлиги	18	Танлов иштирокчисининг махсус техникалари (Автогрейдер, Каток 9-12 тон, Асфальто укладчик, Водовоз, Самосвал ва бошқа йўл қурилиши учун керакли бўлган техникалар) мавжудлигини тасдиқловчи хужжатлар, техпаспортлар. Ижара асосида фойдаланиладиган техникалар хисобга олинмайди. (Истисно тариқасида фақатгина Асфальто укладчик техникаси ижараси хисобга олинади. Бунда ижара шартномаси ва бошка асословчи зарурий хужжатлар талаб қилинади).
4	Танловдаги объектга ўхшаш объектларда иш тажрибаси. Шунингдек жорий танлаш объекти холатини ўрганиш	15	Ухшаш объектларда бажарган ишлари буйича Ф-2 ва Ф-5 маълумотлари (7 балгача); Аввалги таъмирлаш ишлари бўйича тегишли буюртмачилар томонидан бир неча ижобий тавсияномалар, ёки хулосалар (4 балгача); Жорий танлаш объектини жойида ўрганилганлигини тасдиқловчи хужжатлар (фотосуратлар) 4 балл
5	Пудрат ташкилоти электрон рейтинги тугрисида маълумот	20	Пудрат ташкилотининг (умумқурилиш ва йул қурилиши бўйича) электрон рейтинги курсаткичлари. Йул қурилиши бўйича рейтинги бўлган пудратчиларга устунлик берилади. (Ушбу талаб: танловда қатнашган танлаш иштирокчилари рейтинг (энг юқориси ва энг паст рейтинг) курсаткичларини инобатга олиб, тенг улушларга бўлинган холда нисбий баҳоланади).
6	Танлов иштирокчисининг салохияти	13	1.Тўловга қодирлиги ва айланма маблағлар билан таъминланганлиги. 2022 йил 9 ойлик банк айланмаси (7 балгача); 2.Солик ва бошқа мажбурий тўловлардан қарздорлиги мавжуд эмаслиги тўғрисидаги маълумот (3 балл); 3.Банк картотекаси ва кредитлардан қарздорлиги мавжуд эмаслиги тўғрисидаги маълумотлар (3 балл).

7	Танлов иштирокчисининг ишчи ҳодимлари тўғрисидаги маълумотлар	20	Ходимлар сони ва тажрибаси тугрисидаги маълумотлар. (15 нафар ишчи ходимлар учун 15 балгача бўлган мезонда ва ходимлар тажрибаси 5 балгача бўлган мезонда баҳоланади). Маълумотлар хаққоний ва "Mehnat.uz" сайтидан олинган булиши шарт. Маълумотлар аниқ кўриниши ва хар бир ходимни индивидуал тарзда "QR" код орқали онлайн текшириш имконияти бўлиши шарт
	ЖАМИ	**120**	

Баходаш мезони	
Техник қисм кўрсаткич нисбати	**80%**
Нарх қисми кўрсаткич нисбати	**20%**

Изох: Юқоридаги талабларда кўрсатилган (муддат билан боғлиқ ахамиятга эга бўлган) маълумотлар барчаси жорий холатда (танлаш эълони амалда бўлган даврлар холатида) тақдим этилиши лозим. Шунингдек маълумотлар асл нусхаси сканерланган холатида жойлаштирилиши шарт. Маълумотларнинг тўғрилиги электрон ва бошқа сўровлар орқали текшириб кўрилиши мумкин. Ёлғон ва ўзгартирилган маълумотлар киритган иштирокчилар аниқланганда ушбу иштирокчилар танловдан четлаштирилади.

Хурматли иштирокчилар: Харид комиссиясини чалғитиш мақсадида, юқоридаги талабларда кўрсатилган (ахамиятга эга бўлган) хужжатлардан бошқа ошиқча хужжатлар жойлаштирманг. Ахамиятга эга бўлмаган хужжатлар баҳоланмайди ва жарима бали қўлланилиши мумкин. Ҳар бир хужжат сўралган дарчада жойлаштирилиши шарт. Катта форматдаги хужжатлар баҳолаш жараёнини қийинлаштириши мумкин

Танлов якуни бўйича бахолаш натижаларидан норози бўлган иштирокчилар, Ўзбекистон Республикасининг 22.04.2022 йилги ЎРҚ-684-сон "Давлат харидлари тўғрисида" қонунининг 62-моддасига асосан, ўз шахсий кабинетлари орқали 2 иш кунида электрон тизим орқали аниқ далилларга асосланган холда ўз эътирозларини жойлаштиришлари мумкин. Истисно тариқасида: мавсумий жараёнларни ва молия йили тугашига жуда оз муддат қолганлиги муносабати билан, бир иштирокчи учун фақат битта объектда ғолиб бўлиш имконияти мавжуд.

Агар икки иш куни ичида танлаш иштирокчилари томонидан танлаш ўтказиш натижалари бўйича эътирозлар келиб тушмаса, давлат буюртмачиси ва харид комиссияси томонидан ғолиб деб топилган иштирокчи ўртасида шартнома тузилади. Шунингдек муҳокама учун белгиланган муддат тугаганидан кейин келиб тушган эътирозлар харид комиссияси томонидан кўриб чиқилмаслиги тўғрисида огохлантирамиз.

Танлаш харид комиссияси раиси	Турсунов Матёқуб
Танлаш харид комиссияси аъзоси	Тошев Шерзод
Танлаш харид комиссияси аъзоси	Рахматов Қойилжон
Танлаш харид комиссияси аъзоси	Исломов Илхом
Танлаш харид комиссияси аъзоси	Хасанов Илхом
Танлаш харид комиссияси котиби	Мухторов Бахтиёр

O'ZBEKISTON RESPUBLIKASI QURILISH VAZIRLIGI
«SHAHARSOZLIK HUJJATLARI EKSPERTIZASI»
DAVLAT UNITAR KORXONASI

Қашқадарё вилояти

180100, Qarshi Shahri, I.Karimov shox ko'chasi 60a-uy. Tel/Faks (375) 221-06-65, 221-10-90 E-mail: kashdavekspertiza@mail.ru. www.ekspertiza.mc.uz www.mc.uz

Holati: Ijobiy
Direktor: Eshbabayev Maxmud Mustafayevich
Sana:17-11-2022 yil

Yig'ma ekspert xulosasi № 74596

Obyekt nomi «Qashqadaryo viloyat Qarshi tuman Qaraqutchi MFY O'zbekiston ko'chalarini avtomobil yo'lining jamotchilik fikri asosida shakillangan mablag' asosida qo'rish »

Buyurtmachi - Qarshi tuman obodonlashtirish boshqarmasi
Bosh loyihachi - «Obod yo'l qurilish ta'mir» MChJ
Litsenziya AL001241
Moliyalashtirish manbai - Mahalliy budjet
Bosh pudratchi - Tanlov (Tender) asosida
Qurilish turi Joriy ta'mirlash
Murojaat raqami: № 72626

1. Loyihalash uchun asos

1.1. Qarshi obodonlashtirish boshqarmasining 2022yil 16 noyabrdagi 678-sonli xati.

1.2. Qarshi tuman obodonlashtirish boshqarmasi boshlig'i D.X.Daminov va komissiya a'zolari tomonidan tasdiqlangan "Nuqson dalolatnomasi"

2. Ekspertiza uchun taqdim etilgan materiallar

2.1. Qarshi tuman obodonlashtirish boshqarmasi boshlig'i D.X.Daminov va komissiya a'zolari tomonidan tasdiqlangan "Nuqson dalolatnomasi"

- Ob'ektning joriy narxlardagi umumiy smeta qiymati.
- Joriy narxlarda talab qilinadigan resurslar qiymati
- Fizik ish hajmlari ro'yxati (5-shakl)

3. Loyiha yechimlarining qisqacha mazmuni

3.1. *Ta'mirlash ishlari nuqson dalolatnomasiga asosan bajariladi.*

- Yo'lni avtogreyder bilan planirovka qilib tekislash
- Yo'l qoplamasini freza yordamida kesish
- QShAdan tekislovchi qatlam yotqizish
- Yo'l qoplamasiga 5sm qalinlikda a/b yotqizish

Asosiy texnik-iqtisodiy ko'rsatkichlar.

Ob'ektning taxminiy qiymati QQS bilan

buyurtmachini xarajatisiz - 970 000,000ming. so'm

Qurilish ishchilarining mehnat xarajati - 369,550 kishi. soati

4. Loyihalanayotgan ob'ektning muhandislik ta'minoti:

5. Loyihani kelishilganligi to'g'risida hujjatlar.

6. Ekspertiza natijalari.

6.1. Smeta qismi bo'yicha:

Mutaxassis tasdiqlangan ishchi loyihaning smeta hujjatlarini ko'rib chiqdi. Xarajatlar darajasi tekshirildi: ish xaqi, mashina va mexanizmlarning ishlashi, asosiy qurilish materiallari ShNK 4.02.00-05 normalariga muvofiq. "Uslubiy tavsiyalar" va ShNK 4.01.16-09 asosida amalga oshirilgan ob'ekt narxi amaldagi narxlarda aniqlash xisob kitobi asosida ko'rib chiqildi. Quruvchi-ishchilarning o'rtacha soatlik ish haqi ijtimoiy sug'urtani hisobga olgan holda 24687,734 so'mni tashkil etadi, sug'urta 12%, pudratchining boshqa harajatlari 22,16% qabul qilindi. Qurilish materiallari va konstruksiyalarining narxlari "O'zbekiston Respublikasining qurilish sanoatida foydalanadigan moddiy-texnika resurslari uchun 2022 yil 3-chorakdagi amaldagi narxlar katalogi" bo'yicha mintaqadagi o'rtacha me'yorlarni hisobga olgan holda tekshirildi.

Buyurtmachi tomonidan amaldagi narxlarda taqdim qilingan ob'ekt qurilishining qiymati **970 000,000**ming so'm miqdorida.

Yakuniy narx buyurtmachi va pudratchi tomonidan qurilishni tugagandan so'ng, nazorat o'lchovi natijalari asosida aniqlanadi.

Buyurtmachi smeta hujjatlarini tasdiqlashdan oldin belgilangan tartibda barcha manfaatdor vakolatli organlar bilan kelishishi lozim.

7. Xulosalar.

7.1 " **Qashqadaryo viloyat Qarshi tuman Qaraqutchi MFY O'zbekiston ko'chalarini avtomobil yo'lining jamotchilik fikri asosida shakillangan mablag' asosida qo'rish"** loyiha-smeta hujjatlari ekspertiza tekshiruv natijalarini hisobga olgan holda ko'rib chiqilib, quyidagi texnik-iqtisodiy ko'rsatgichlar bilan kelishishga tavsiya etiladi.

Ob'ektning taxminiy qiymati QQS bilan

buyurtmachini xarajatisiz - 970 000,000ming. so'm

Qurilish ishchilarining mehnat xarajati - 369,550 kishi. soati

7.2. O'zbekiston Respublikasi Vazirlar Mahkamasining 2021yil 17 sentabrdagi 579-sonli qarorining 1-ilova, 3-bob, 29-bandiga asosan, "Ekspert tashkilotiga taqdim etilgan shaharsozlik hujjatlarining sifati, dastlabki ma'lumotlarning haqqoniyligi va qabul qilingan loyiha yechimlariga buyurtmachi hamda loyiha tashkiloti javobgardir".

7.3. O'zbekiston Respublikasi Vazirlar Mahkamasining 2003 yil 11 iyundagi 261-sonli qarori bilan tasdiqlangan "Ob'ektlarni qurish qiymatini shartnomaviy joriy narxlarda belgilash tartibi to'g'risidagi vaqtinchalik nizom" va Vazirlar Mahkamasining 2007 yil 26 apreldagi 243-sonli qaroriga ko'ra, ob'ektning tavsiya qilinayotgan boshlang'ich qiymati tanlov savdolarini o'tkazish uchun mo'ljallangan va shartnoma tuzish uchun asos bo'lmaydi.

Bosh mutaxassis: Jarkix Natalya Petrovna

«Обод йул курилиш таъмир» МЧЖ

Ишчи лойиха

Лицензия № АЛ-001241

Кашкадарё вилояти Карши тумани Коракучи МФЙ худудидан 3 та кишлокдан утувчи шахар билан богловчи Узбекистон кучаси ички йулларини жамоатчилик асосида шакилланган маблаглар хисобидан таъмирлаш

Материаллар ва ресурслар сарфи

«Обод йул курилиш таъмир» МЧЖ раиси: **И.Кулмирзаев.**

ГИП: **А.Нуров.**

Карши ш.-2022й.

Мундарижа

Кашкадарё вилояти Карши тумани
Коракучи МФЙ худудидан 3 та кишлокдан утувчи шахар билан богловчи
Узбекистон кучаси ички йулларини таъмирлаш

№ п/п	Хужжатлар номланиши	Вараклар
1	2	3
	I. Сметная документация	
1	Пояснительная записка	
2	Общая стоимость	
3	Общая стоимость объекта Коракучи МФЙ Узбекистон куча йули	
4	Локально-ресурсная ведомость	
5	Локальная ресурсная смета	
6	Экспертное заключения Кашкадарё ЙКТУК, Кашкадарё МЙФУК	
7	Рабочие чертежи	
8	Дефектный акт	
9	Письмо заказчика	

Изохнома

Карши тумани ободонлаштириш бошкармасининг буюртмасига асосан,Карши тумани Коракучи МФЙ худудидан 3 та кишлокдан утувчи шахар билан богловчи Узбекистон кучаси ички йулларини таъмирлаш смета хужжатларини хисоблашда курилиш ишлари бажариладиган объектда машина механизмларнинг бир соатлик сарф-харажатлари, махаллий корхоналар [illegible] ишлаб етиштириладиган курилиш махсулотларидан , бошка сарф-харажатларининг хаммаси Республика архитекткурилиш кумитасининг 2022 йил курилиш материалларининг катологидан бирлик нархлари , сметада мулжалний нарх сифатида кулланилиб , объектнинг тахминий нархи аникланди, ушбу нарх **молиялаштириш учун асос була олмайди.**

Охирги [illegible] нархи тендер савдолари ёки танлов йули билан аникланади.

Ресурслар сарф-харажати микдори хар бир бажариладиган иш турларига асосан Узбекистон Республикасида амалда булган Шахарсозлик Норма ва Коидалари [illegible] КМК (Курилиш меъёрлари ва коидалари), КМЭ (Курилиш [illegible] элементлари) асосида асосланиб ABC 4-UZ (3.16) компьютер [illegible] куйдаги куринишда хисобланди:

1.Объект [illegible]га сарфланадиган ишчи соат;

2.Машина [illegible] турлари буйича машина-соат микдори;

3.[illegible] курилиш материаллари, конструкциялар турлари ва микдори.

Курилиш [illegible]га булган элементар манбавий смета меъёрлар Е 2703-[illegible]-002-1,Е2703-003-01, Е2706-022-06, Е2703-004, Е27-03-2-1, [illegible] асосан ишлатилиши керак буладиган ШНК талабларига жавоб [illegible]ларни бажариш сметада колдирилди.

Б.Хазраткулов.

СВОДНАЯ СМЕТА

КАШКАДАРЁ ВИЛОЯТ КАРШИ ТУМАН КАРАКУТЧИ МФЙ УЗБЕКИСТОН КУЧАЛАРИНИ АВТОМОБИЛ ЙУЛИНИНГ ЖАМОТЧИЛИК ФИКРИ АСОСИДА ШАКИЛЛАНГАН МАБЛАГ АСОСИДА КУРИШ .

№№ пп	Наименование	основная з/пл	Эксп маш и мех	Материалы	Транспорт расходы	Всего прямых затрат	Оборудование 2%	Прочие затраты подрядчика 22,16%	Затраты на страхов.объекта 0,32%	ИТОГО	НДС 15%	ИТОГО С НДС
1	2	3										
1	***Каракутчи МФЙ Асфальт***	9123353	59731589	592569519	29045628	690470089,2		153008172		843478261	126521739	970000000
	ВСЕГО	**9123353**	**59731588,91**	**592569519**	**29045628,31**	**690470089,2**	**0**	**153008172**		**843478261**	**126521739**	**970000000**
	ПРОЧИЕ ЗАТРАТЫ ПОДРЯДЧИКА											**30000000**
	ВСЕГО											**1000000000**

ЗАКАЗЧИК ____________

ПОДРЯДЧИК ____________

КАШКАДАРЁ ВИЛОЯТ КАРШИ ТУМАН КАРАКУТЧИ МФЙ УЗБЕКИСТОН КУЧАЛАРИНИ АВТОМОБИЛ ЙУЛИНИНГ ЖАМОТЧИЛИК ФИКРИ АСОСИДА ШАКИЛЛАНГАН МАБЛАГ АСОСИДА КУРИШ .

(наименование стройки)

ЛОКАЛЬНЫЙ РЕСУРСНЫЙ СМЕТНЫЙ РАСЧЕТ №

(локальная ресурсная смета)

на , УСТРОЙСТВО АСФАЛЬТОБЕТОННОГО ПОКРЫТИЯ

(наименование работ и затрат, наименование объекта)

Основание:

Сметная стоимость

В базисных ценах

Составлен В ТЕКУЩИХ ЦЕНАХ

ТЫС.СУМ

N п.п.	Шифр номера нормативов и коды ресурсов	Наименование работ и затрат	Единица измерения	Количество	Сметная стоимость в базисном уровне	
					на ед.изм.	общая
1	2	3	4	5	6	7
		ИТОГО ПО ЛОКАЛЬНОМУ РЕСУРСНОМУ РАСЧЕТУ, СОСТАВЛЕННОМУ НА ОСНОВЕ ЛОКАЛЬНОЙ РЕСУРСНОЙ ВЕДОМОСТИ N				
		ТРУДОВЫЕ РЕСУРСЫ				
1	1	ЗАТРАТЫ ТРУДА РАБОЧИХ-СТРОИТЕЛЕЙ	ЧЕЛ.-Ч	369,550032	24687,734	9123353,03
2	3	ЗАТРАТЫ ТРУДА МАШИНИСТОВ	ЧЕЛ.-Ч	333,044341	--	--
		ИТОГО ПО ТРУДОВЫМ РЕСУРСАМ:	СУМ			9123353
		СТРОИТЕЛЬНЫЕ МАШИНЫ И МЕХАНИЗМЫ				
3	107	АВТОГРЕЙДЕРЫ СРЕДНЕГО ТИПА 99 (135) КВТ (Л.С.)	МАШ.-Ч	18,9249512	438417	8297020,32
4	108	АВТОГУДРОНАТОРЫ 3500 Л	МАШ.-Ч	0,657372	204172	134216,96
5	112	АВТОПОГРУЗЧИКИ 5 Т	МАШ.-Ч	14,5224565	209799	3046796,85
	163	АВТОМОБИЛИ-САМОСВАЛЫ ГРУЗОПОДЪЕМНОСТЬЮ ДО 10 Т	МАШ.-Ч	22,2768	69248	1542623,85
8	621	КАТКИ ДОРОЖНЫЕ САМОХОДНЫЕ ГЛАДКИЕ 8 Т	МАШ.-Ч	28,56	218751	6247528,56
9	623	КАТКИ ДОРОЖНЫЕ САМОХОДНЫЕ ГЛАДКИЕ 13 Т	МАШ.-Ч	20,859	218751	4562927,11
10	626	КАТКИ ДОРОЖНЫЕ САМОХОДНЫЕ НА ПНЕВМОКОЛЕСНОМ ХОДУ 30 Т	МАШ.-Ч	21,6006286	212216	4583998,99
12	1025	КИРКОВЩИКИ	МАШ.-Ч	5,661	8500	48118,50
13	1135	МАШИНЫ ПОЛИВОМОЕЧНЫЕ 6000 Л	МАШ.-Ч	20,381452	124934	2546336,32
15	1835	ТРАКТОРЫ НА ГУСЕНИЧНОМ ХОДУ ПРИ РАБОТЕ НА ДРУГИХ ВИДАХ СТРОИТЕЛЬСТВА (КРОМЕ ВОДОХОЗЯЙСТВЕННОГО) 79 (108) КВТ (Л.С.)	МАШ.-Ч	5,151	120749	621978,10
16	3097	УКЛАДЧИКИ АСФАЛЬТОБЕТОНА ТИПА "VOGELE" С ШИРИНОЙ УКЛАДКИ ДО 6,5 М	МАШ.Ч	17,001	524560	8918044,56
17	3348	КАТКИ САМОХОДНЫЕ ДОРОЖНЫЕ ВИБРАЦИОННЫЕ ТИПА "DYNAPAK","HAMM","BOMAG",8 Т	МАШ.Ч	29,0906	218751	6363597,84
18	3349	КАТКИ САМОХОДНЫЕ ДОРОЖНЫЕ ВИБРАЦИОННЫЕ ТИПА "DYNAPAK","HAMM","BOMAG", 10 Т	МАШ.Ч	12,93965	218751	2830561,38
19	3350	КАТКИ САМОХОДНЫЕ ДОРОЖНЫЕ ВИБРАЦИОННЫЕ "DYNAPAK","HAMM","BOMAG",13 Т	МАШ.Ч	14,63975	218751	3202459,95
20	3485	ДОРОЖНАЯ ФРЕЗА SF 2100C	МАШ.-Ч	22,2768	304594	6785379,62
		ИТОГО ПО СТРОИТЕЛЬНЫМ МАШИНАМ:	СУМ			59731589
		В Т.Ч. ЗАРАБОТНАЯ ПЛАТА МАШИНИСТОВ:	СУМ			--
		МАТЕРИАЛЬНЫЕ РЕСУРСЫ				
21	6087	АСФАЛЬТОБЕТОННЫЕ СМЕСИ МЕЛКОЗЕРНИСТЫЕ ТИПА Б	Т	1141,1449	508659	580453623,69
22	9219	ВОДА	М3	21,3565537	1500	32034,83
23	12303	ГРАВИЙНО-ПЕСЧАНАЯ СМЕСЬ	М3	50,093624	23380	1171188,93
24	14480	ФРЕЗИРОВАННАЯ МАССА	М3	255	0	0,00
26	30135	БИТУМ	Т	1,94567	5608696	10912671,55
		ИТОГО ПО СТРОИТЕЛЬНЫМ МАТЕРИАЛАМ:	СУМ			592569519
		ИТОГО ПРЯМЫЕ ЗАТРАТЫ	СУМ			661424461

Форма N 5

КАШКАДАРЁ ВИЛОЯТ КАРШИ ТУМАН КАРАКУТЧИ МФЙ УЗБЕКИСТОН КУЧАЛАРИНИ АВТОМОБИЛ ЙУЛИНИНГ ЖАМОТЧИЛИК ФИКРИ АСОСИДА ШАКИЛЛАНГАН МАБЛАГ АСОСИДА КУРИШ .

(наименование стройки)

ЛОКАЛЬНАЯ РЕСУРСНАЯ ВЕДОМОСТЬ №

(локальная ресурсная смета)

на , УСТРОЙСТВО АСФАЛЬТОБЕТОННОГО ПОКРЫТИЯ

(наименование работ и затрат, наименование объекта)

Основание:

N п.п.	Шифр номера нормативов и коды ресурсов	Наименование работ и затрат	Единица измерения	Количество	
				на. ед. измерения	по проектным данным
1	2	3	4	5	6
		РАЗДЕЛ 1.ДОРОЖНАЯ ОДЕЖДА			
6	**E0102-027-02**	**ПЛАНИРОВКА ВЕРХА ЗЕМПОЛОТНА АВТОГРЕЙДЕРОМ, ГРУППА ГРУНТОВ 2**	**1000М2**	**3,6000**	
6.1	3	ЗАТРАТЫ ТРУДА МАШИНИСТОВ	ЧЕЛ.-Ч	1,1	3,96
6.2	107	АВТОГРЕЙДЕРЫ СРЕДНЕГО ТИПА 99 (135) КВТ (Л.С.)	МАШ.-Ч	0,43	1,548
2	**Е2713-002-02 Т.Ч. П.3.1 К=1,2**	**РАЗБОРКА АСФАЛЬТОБЕТОННОГО ПОКРЫТИЯ И ОСНОВАНИЯ ТОЛЩИНОЙ 5 СМ ХОЛОДНОЙ ФРЕЗОЙ " SF=2100C "**	**1000М2**	**5,1000**	
2.1	3	ЗАТРАТЫ ТРУДА МАШИНИСТОВ	ЧЕЛ.-Ч	21,6576	110,45376
2.2	163	АВТОМОБИЛИ-САМОСВАЛЫ ГРУЗОПОДЪЕМНОСТЬЮ ДО 10 Т	МАШ.-Ч	4,368	22,2768
2.3	1135	МАШИНЫ ПОЛИВОМОЕЧНЫЕ 6000 Л	МАШ.-Ч	0,576	2,9376
2.4	3485	ДОРОЖНАЯ ФРЕЗА SF 2100C	МАШ.-Ч	4,368	22,2768
3	**Е2704-001-02**	**УСТРОЙСТВО ВЫРАВНИВАЮЩИХ СЛОЕВ ОСНОВАНИЙ ИЗ ФРЕЗИРОВАННОЙ МАССЫ**	**100М3**	**2,5500**	
3.1	1	ЗАТРАТЫ ТРУДА РАБОЧИХ-СТРОИТЕЛЕЙ	ЧЕЛ.-Ч	14,4	36,72
3.2	3	ЗАТРАТЫ ТРУДА МАШИНИСТОВ	ЧЕЛ.-Ч	14,3	36,465
3.3	107	АВТОГРЕЙДЕРЫ СРЕДНЕГО ТИПА 99 (135) КВТ (Л.С.)	МАШ.-Ч	1,55	3,9525
3.4	112	АВТОПОГРУЗЧИКИ 5 Т	МАШ.-Ч	4,76	12,138
3.5	626	КАТКИ ДОРОЖНЫЕ САМОХОДНЫЕ НА ПНЕВМОКОЛЕСНОМ ХОДУ 30 Т	МАШ.-Ч	7,08	18,054
3.6	1135	МАШИНЫ ПОЛИВОМОЕЧНЫЕ 6000 Л	МАШ.-Ч	0,91	2,3205
3.7	9219	ВОДА	М3	7	17,85
3.8	14480	ФРЕЗИРОВАННАЯ МАССА	М3	100	255
5	**Е2703-001-04**	**ИСПРАВЛЕНИЕ ПРОФИЛЯ ОСНОВАНИЙ ГРАВИЙНО-ПЕСЧАННАЯ СМЕСЬ БЕЗ ДОБАВЛЕНИЕМ НОВОГО МАТЕРИАЛА**	**1000М2**	**5,1000**	
5.1	1	ЗАТРАТЫ ТРУДА РАБОЧИХ-СТРОИТЕЛЕЙ	ЧЕЛ.-Ч	30,9	157,59
5.2	3	ЗАТРАТЫ ТРУДА МАШИНИСТОВ	ЧЕЛ.-Ч	15,3	78,03
5.3	107	АВТОГРЕЙДЕРЫ СРЕДНЕГО ТИПА 99 (135) КВТ (Л.С.)	МАШ.-Ч	2,48	12,648
5.5	621	КАТКИ ДОРОЖНЫЕ САМОХОДНЫЕ ГЛАДКИЕ 8 Т	МАШ.-Ч	5,6	28,56
5.6	623	КАТКИ ДОРОЖНЫЕ САМОХОДНЫЕ ГЛАДКИЕ 13 Т	МАШ.-Ч	4,09	20,859
5.7	1025	КИРКОВЩИКИ	МАШ.-Ч	1,11	5,661
5.8	1135	МАШИНЫ ПОЛИВОМОЕЧНЫЕ 6000 Л	МАШ.-Ч	1,95	9,945
5.9	1835	ТРАКТОРЫ НА ГУСЕНИЧНОМ ХОДУ ПРИ РАБОТЕ НА ДРУГИХ ВИДАХ СТРОИТЕЛЬСТВА (КРОМЕ ВОДОХОЗЯЙСТВЕННОГО) 79 (108) КВТ (Л.С.)	МАШ.-Ч	1,01	5,151
7	**Е2706-026-01 Т.Ч. П.3.1 К=1,2**	**ПОДГРУНТОВКА ОСНОВАНИЙ ЖИДКИМ БИТУМОМ**	**Т**	**1,8890**	
7.1	3	ЗАТРАТЫ ТРУДА МАШИНИСТОВ	ЧЕЛ.-Ч	0,8352	1,5776928
7.2	108	АВТОГУДРОНАТОРЫ 3500 Л	МАШ.-Ч	0,348	0,657372
7.3	30135	БИТУМ	Т	1,03	1,94567
8	**Е2713-010-01 ДОП.9**	**УСТРОЙСТВО ПОКРЫТИЯ ИЗ ГОРЯЧЫХ ПЛОТНЫХ МЕЛЬКОЗЕРНЫСТЫХ АСФАЛЬТОБЕТОННЫХ СМЕСЕЙ АСФАЛЬТОУКЛАДЧИКАМИ ТИПА "VOGELE" ПРИ ШИРИНЕ УКЛАДКИ ДО 4 М И ТОЛЬЩИНОЙ СЛОЯ 4 СМ**	**1000М2**	**9,4450**	
8.1	1	ЗАТРАТЫ ТРУДА РАБОЧИХ-СТРОИТЕЛЕЙ	ЧЕЛ.-Ч	16,63	157,07035
8.2	3	ЗАТРАТЫ ТРУДА МАШИНИСТОВ	ЧЕЛ.-Ч	9,38	88,5941
8.3	1135	МАШИНЫ ПОЛИВОМОЕЧНЫЕ 6000 Л	МАШ.-Ч	0,5	4,7225
8.4	3097	УКЛАДЧИКИ АСФАЛЬТОБЕТОНА ТИПА "VOGELE" С ШИРИНОЙ УКЛАДКИ ДО 6,5 М	МАШ.Ч	1,44	13,6008
8.5	3348	КАТКИ САМОХОДНЫЕ ДОРОЖНЫЕ ВИБРАЦИОННЫЕ ТИПА "DYNAPAK","HAMM","BOMAG",8 Т	МАШ.Ч	3,08	29,0906
8.6	3349	КАТКИ САМОХОДНЫЕ ДОРОЖНЫЕ ВИБРАЦИОННЫЕ ТИПА "DYNAPAK","HAMM","BOMAG", 10 Т	МАШ.Ч	1,37	12,93965
8.7	3350	КАТКИ САМОХОДНЫЕ ДОРОЖНЫЕ ВИБРАЦИОННЫЕ "DYNAPAK","HAMM","BOMAG",13 Т	МАШ.Ч	1,55	14,63975
8.8	6087	АСФАЛЬТОБЕТОННЫЕ СМЕСИ МЕЛКОЗЕРНИСТЫЕ ТИПА Б	Т	96,6	912,387
9	**Е2713-011-01 К=2 ДОП. 9**	**ДОБАВЛЯЕТСЯ ИЗ РАСЦЕНКИ Е2713-010-3 ПРИ ИЗМЕНЕНИИ ТОЛЩИНЫ ПОКРЫТИЯ НА 0,5 СМ**	**1000М2**	**9,4450**	
9.1	1	ЗАТРАТЫ ТРУДА РАБОЧИХ-СТРОИТЕЛЕЙ	ЧЕЛ.-Ч	1,16	10,9562
9.2	3	ЗАТРАТЫ ТРУДА МАШИНИСТОВ	ЧЕЛ.-Ч	0,72	6,8004
9.3	3097	УКЛАДЧИКИ АСФАЛЬТОБЕТОНА ТИПА "VOGELE" С ШИРИНОЙ УКЛАДКИ ДО 6,5 М	МАШ.Ч	0,36	3,4002
9.4	6087	АСФАЛЬТОБЕТОННЫЕ СМЕСИ МЕЛКОЗЕРНИСТЫЕ ТИПА Б	Т	24,22	228,7579
5	**Е2704-001-02**	**УСТРОЙСТВО ВЫРАВНИВАЮЩИХ СЛОЕВ ОСНОВАНИЙ ИЗ ГРАВИЙНО-ПЕСЧАННАЯ СМЕСЬ**	**100М3**	**0,50**	
5.1	1	ЗАТРАТЫ ТРУДА РАБОЧИХ-СТРОИТЕЛЕЙ	ЧЕЛ.-Ч	14,4	7,213481856
5.2	3	ЗАТРАТЫ ТРУДА МАШИНИСТОВ	ЧЕЛ.-Ч	14,3	7,163388232
5.3	107	АВТОГРЕЙДЕРЫ СРЕДНЕГО ТИПА 99 (135) КВТ (Л.С.)	МАШ.-Ч	1,55	0,776451172
5.4	112	АВТОПОГРУЗЧИКИ 5 Т	МАШ.-Ч	4,76	2,384456502
5.5	626	КАТКИ ДОРОЖНЫЕ САМОХОДНЫЕ НА ПНЕВМОКОЛЕСНОМ ХОДУ 30 Т	МАШ.-Ч	7,08	3,546628579
5.6	1135	МАШИНЫ ПОЛИВОМОЕЧНЫЕ 6000 Л	МАШ.-Ч	0,91	0,455851978
5.7	9219	ВОДА	М3	7	3,50655368
5.8	12303	ГРАВИЙНО-ПЕСЧАННАЯ СМЕСЬ	М3	100	50,093624

ИТОГО ПО ЛОКАЛЬНОЙ РЕСУРСНОЙ ВЕДОМОСТИ:				
		ТРУДОВЫЕ РЕСУРСЫ		
1	1	ЗАТРАТЫ ТРУДА РАБОЧИХ-СТРОИТЕЛЕЙ	ЧЕЛ.-Ч	369,550032
2	3	ЗАТРАТЫ ТРУДА МАШИНИСТОВ	ЧЕЛ.-Ч	333,044341

КАЛЬКУЛЯЦИЯ
СТОИМОСТИ МАТЕРИАЛОВ С ТРАНСПОРТНЫМИ РАСХОДАМИ НА ЕДИНИЦУ ИЗМЕРЕНИЯ

КАРШИ ТУМАНИ Каракутчи МФЙ

	Наименование материалов	ед. изм	к-во	Наименованеи поставщика и пункт погрузки	объемный вес	расход ж/д перевозки			расход транспр перевозки			ВСЕГО ТРАНСПР РАСХОДЫ
						расстояние	на тн/км	ст-ть матер трансп и ж/д	расстояние	на тн/км	всего	
	Гравийно-песчанная смесь	М3	50,09	Карьер Гузор	1,6				60	864,6	4157850,94	4157850,942
	Вода	М3	21,36	Местные	1				2	2231	95292,9425	95292,94252
	Асфальт	Т	1141,14	Шайхали АБЗ	1				23	941,9	1074844,38	24721420,77
	Битум	М3	1,95	Шайхали АБЗ	1				23	1588	71063,6511	71063,65108
	ИТОГО											**29045628,31**

СОСТАВИЛ [signature]

1

Кашкадарё вилояти Карши тумани Каракучи МФЙ Узбекистон асосий кучасини таъмирлаш

L=1200m Эни 6,0 метр L=499 m Эни 4,5 метр

Схематик харитаси

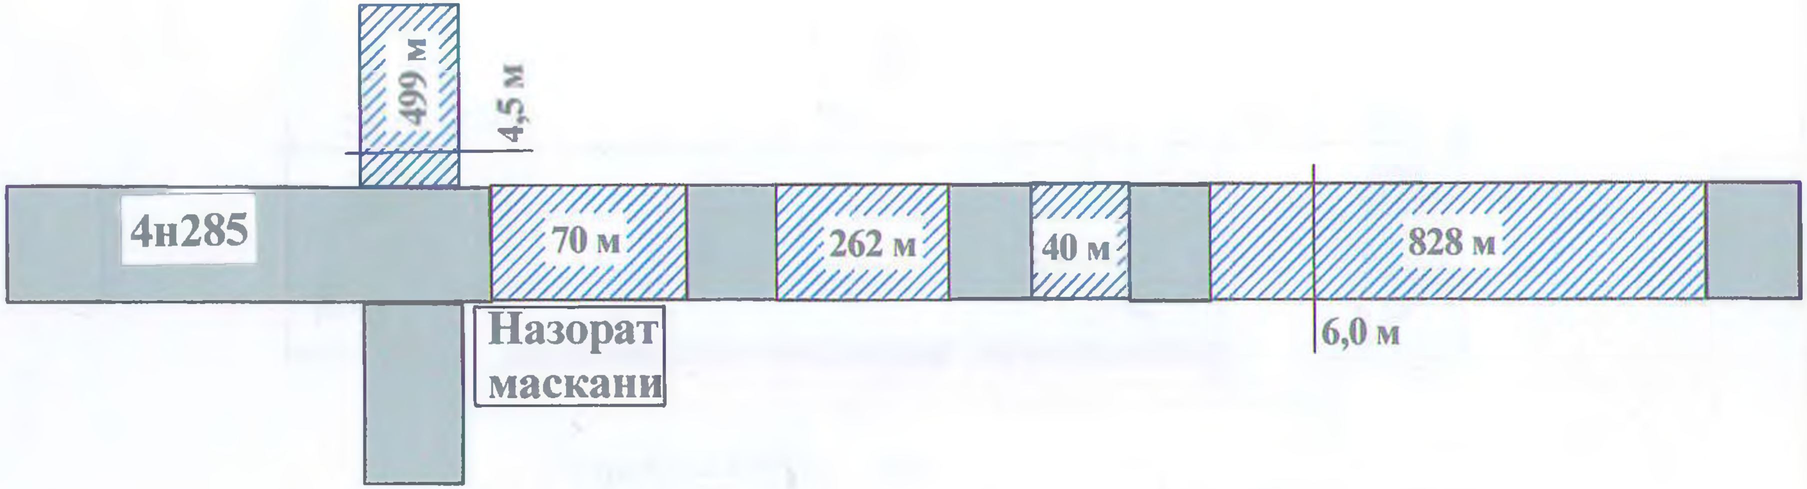

И ш т у р и ж а д в а л и

№№	И ш т у р и	Иш хажми
1	Планировка Автогрейдером	3600 м2
3	Фреза ёрдамида эски копламани кесиш	5100 м2
3	Виравнивающий слой из гпс	50 м3
4	Устройство асфальтобетон толщ 5 см 1200х6,0 499х4,5	9445 м2

Разрез I -I

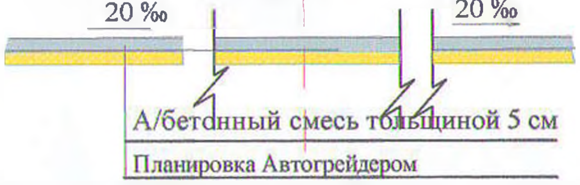

Карши туман Ободонлаштириш бошкармаси Техник назоратчиси : И.Исмоилов

Пахтакор МФЙ раиси :

"Обод йул курилиш таъмир" М.Ч.Ж раиси: И.Кулмирзаев.

"Обод йул курилиш таъмир" М.Ч.Ж ЛБМ: А.Нуров.

— Йўлнинг таъмирланадиган қисми

— Йўлнинг яроқли қисми

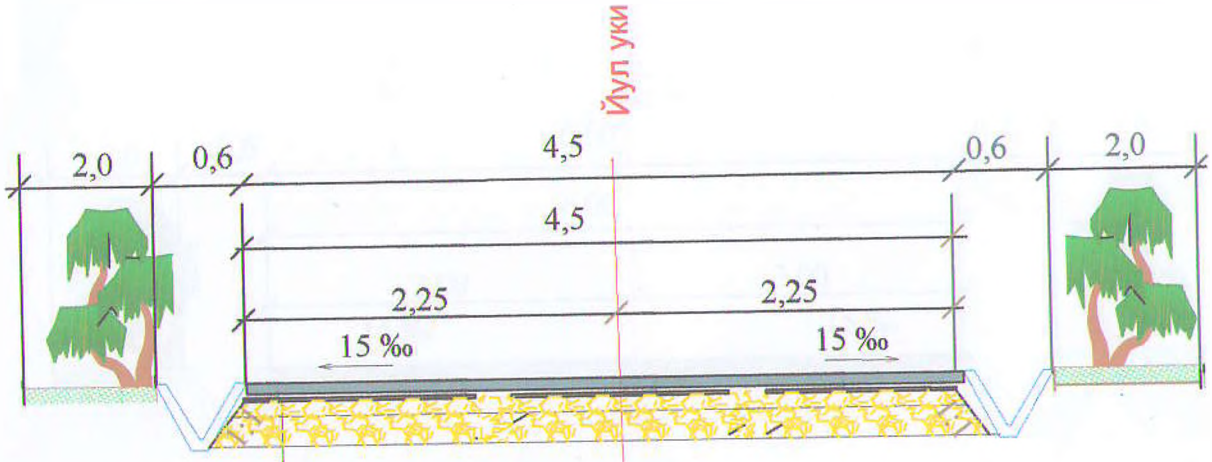

Устройство асфальт -5см

Выр слой из ГПС

Планировка Автогрейдером

Директор	И.Кулмирзаев	
ГИП	А.Нуров	
Исполнил	С.Насимов	

Карши тумани Коракучи МФЙ
Узбекистон кучасини ички йулини таъмирлаш

	Стадия	Лист	Листов
ички автомобил йули	ИЛ	1	1
Йул тушамаси конструкцияси	"Обод йул курилиш таъмир" МЧЖ		

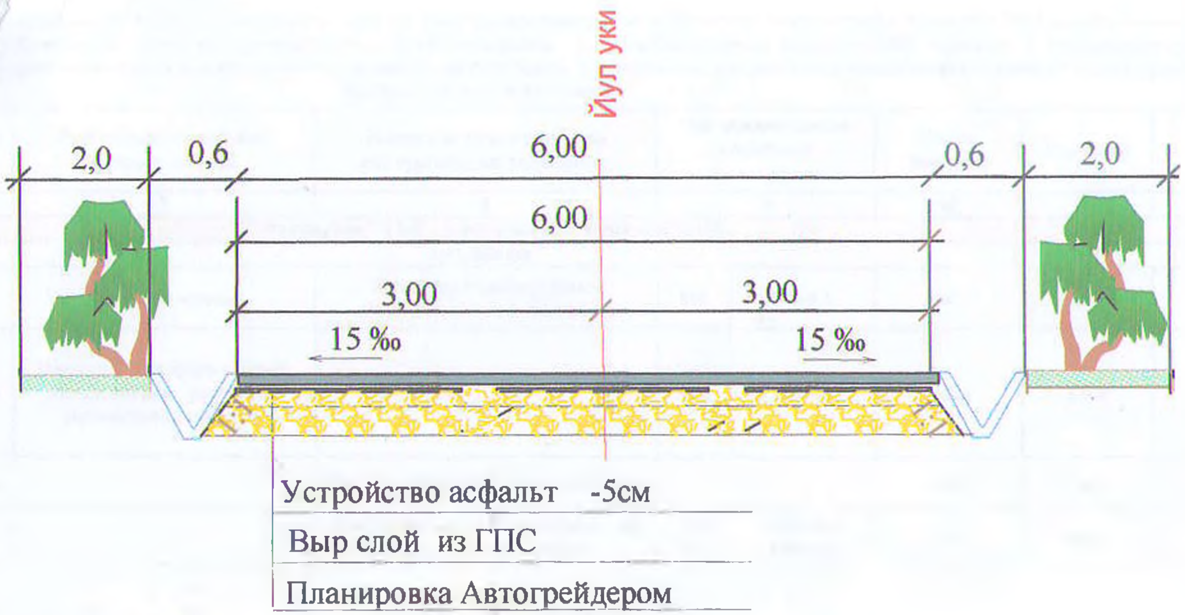

Директор	И.Кулмирзаев	Карши тумани Коракучи МФЙ Узбекистон кучасини ички йулини таъмирлаш	
ГИП	А.Нуров	ички автомобил йули	Стадия: ИЛ / Лист: 1 / Листов: 1
Исполнил	С.Насимов	Йул тушамаси конструкцияси	"Обод йул курилиш таъмир" МЧЖ

"Тасдиклайман"

Карши туман ободонлаштириш бошкармаси бошлиги

"15" ____11____ 2022 йил

НУҚСОНЛАР ҚАЙДНОМАСИ

Бизлар ким қуйидаги имзо қуювчилар: Кашкадарё вилоят Карши туман ободонлаштириш бошкармаси технадзори И.Исмоилов ,Карши туман Коракутчи МФЙ раиси ________________, «Обод йулкурилиш таъмир» МЧЖ раиси – И.Кулмирзаев, «Обод йул курилиш таъмир» МЧЖ мутахассиси – А.Нуров,Карши туман Коракутчи МФЙ худудидан 3 та кишлокдан утувчи шахар билан богловчи Узбекистон кучаси ички йулни жамоатчилик фикри асосида шакилланган маблаглар хисобидан таъмирлашни ,визуал куздан кечирганимизда куйидаги жорий таъмирлаш ишларини бажариш кераклиги аникланди.

№	Ишларнинг манзили: км: дан	гача	пикетаж: боши пк+	охири пк+	Узунлиги пм	Йул элементларининг мавжуд холати	Лойихада кўзда тутилган иш турлари ва тадбирлар	Иш хажимларини хисоблаш формуласи		Ўлчов бирлиги	Микдори	Изох
1	2	3	4	5	6	7	8	9		10	11	12
1" Коракутчи" МФЙ ички йули ПК 0+00 -ПК 16+99												
L=1,699 км												
1	0	1	0+00	06+00	600 пм	Мажуд йул нотекис	Йулни Автогрейдер билин планировка килиб текислаш	600	600х6,0	м2	3600	
2	0	2	0+00	08+50	850 пм	Мавжуд йўл асфальт бўлиб, юзаси нотекис ,уваланган силликланган коплама.	Йул копламасини Фреза ёрдамида кесиш	850	850х6,0	м2	5100	
3	0	1	0+00	03+50	350 пм		КША дан текисловчи катлам ёткизиш			м3	20	
5	0	2	0+00	16+99	1699 пм		Йул копламасига 5 см калинликда асфалтобетон ёткизиш	1200 499	1200х6,0 499х4,5	м2	9445	

Карши туман ободонлаштириш бошкармаси тех надзори И.Исломов

"Коракутчи" МФЙ раиси: ________________

"Обод йул курилиш таъмир" МЧЖ раиси: И.Кулмирзаев

"Обод йул курилиш таъмир" МЧЖ мутахасиси: А.Нуров

Кашкадарё вилояти Карши тумани Каракучи МФЙ Узбекистон асосий кучасини таъмирлаш

L=1200m Эни 6,0 метр L=499 m Эни 4,5 метр

Схематик харитаси

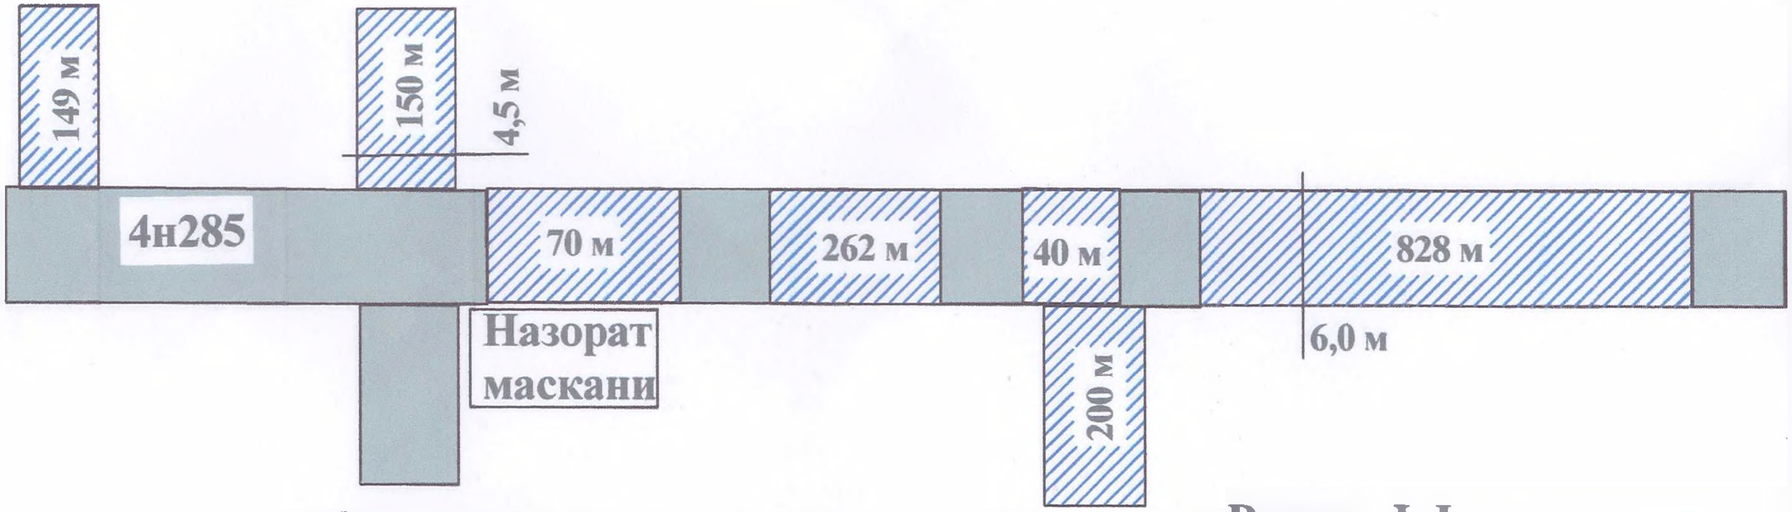

Иш тури жадвали

№№	Иш тури	Иш хажми
1	Планировка Автогрейдером	3600 м2
3	Фреза ёрдамида эски копламани кесиш	5100 м2
3	Виравнивающий слой из гпс	50 м3
4	Устройство асфальтобетон толщ 5 см 1200х6,0 499х4,5	9445 м2

Разрез I -I

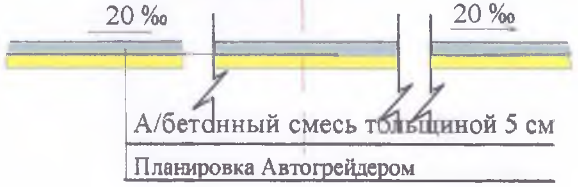

Йўлнинг таъмирланадиган қисми

Йўлнинг ярокли қисми

Карши туман Ободонлаштириш бошкармаси Техник назоратчиси : И.Исмоилов

Каракучи МФЙ раиси :

"Обод йул курилиш таъмир" М.Ч.Ж раиси : И.Кулмирзаев.

"Обод йул курилиш таъмир" М.Ч.Ж. ЛБМ: А.Нуров.

Кашкадарё вилояти Карши тумани Каракучи МФЙ Узбекистон асосий кучасини таъмирлаш

L=1200m Эни 6,0 метр L=499 m Эни 4,5 метр

Схематик харитаси

1

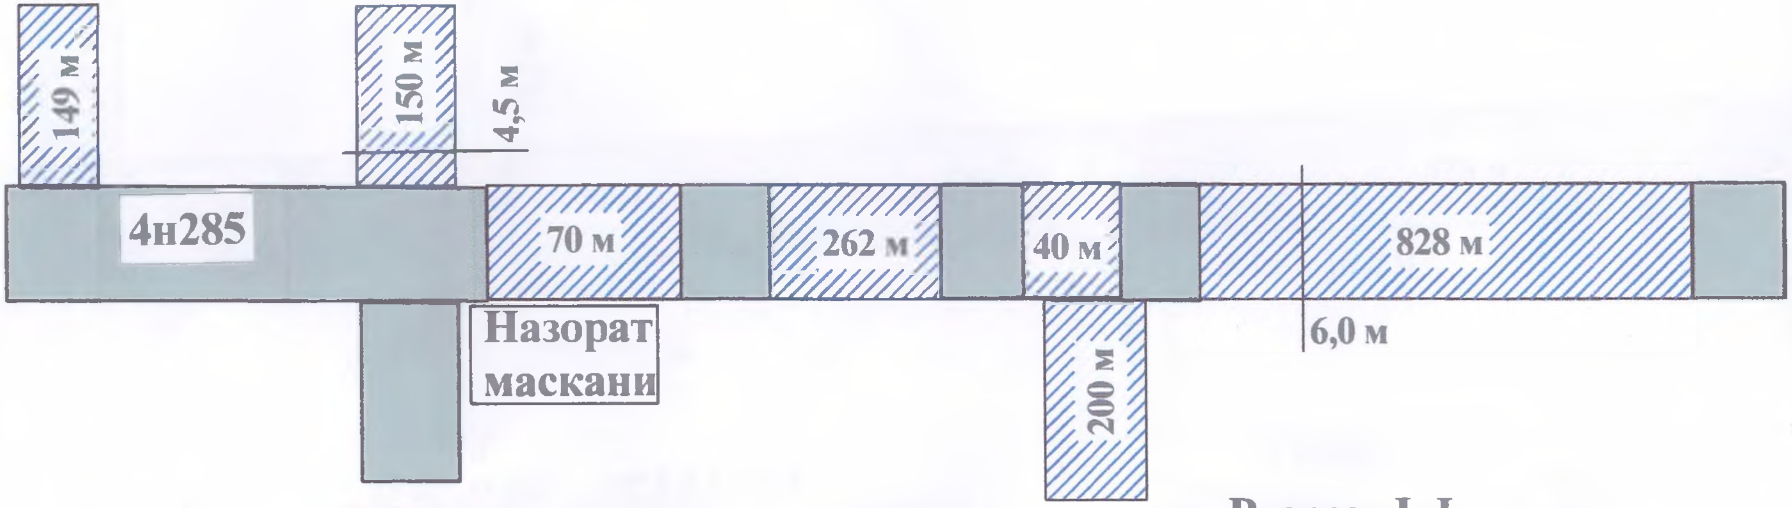

Иш тури жадвали

№№	Иш тури	Иш хажми
1	Планировка Автогрейдером	3600 м2
3	Фреза ёрдамида эски копламани кесиш	5100 м2
3	Виравнивающий слой из гпс	50 м3
4	Устройство асфальтобетон толщ 5 см 1200х6,0 499х4,5	9445 м2

Разрез I -I

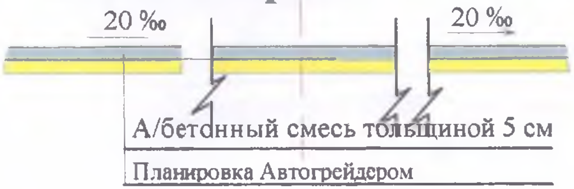

Карши туман Ободонлаштириш бошкармаси Техник назоратчиси — И.Исмоилов

Каракучи МФЙ раиси

"Обод йул курилиш таъмир" М.Ч.Ж. раиси: — И.Кулмирзаев.

"Обод йул курилиш таъмир" М.Ч.Ж. ЛБМ: — А.Нуров.

Йулнинг таъмирланадиган кисми

Йулнинг ярокли кисми