

ООО «REFORMA E'ZOZ»

ЛИЦЕНЗИЯ: № L-529371

СМЕТНАЯ ДОКУМЕНТАЦИЯ

ОБЪЕКТ:

УСТАНОВКА НОЧНОГО ОСВЕЩЕНИЯ ПЕШЕХОДНОГО ТРОТУАРА НА ТЕРРИТОРИИ МСГ ХАЛИМА КАСАНСКОГО РАЙОНА КАШКАДАРЬИНСКОЙ ОБЛАСТИ

КНИГАН№1:

ЛОКАЛЬНАЯ РЕСУРСНАЯ ВЕДОМОСТЬ, ВЕДОМОСТЬ РЕСУРСОВ, РАСЧЕТ СТОИМОСТИ В ТЕКУЩИХ ЦЕНАХ.

Директор ООО «REFORMA E'ZOZ»:



Ш.ОТАБОВ

Г.И.П:

Б.ЭРГАШЕВ

КАРШИ - 2022

ПОЯСНИТЕЛЬНАЯ ЗАПИСКА

В соответствии с договором № ____ от « ____ » _____ 2022 года заключенного между ООО «REFORMA E'ZOZ» и _____

произведен расчет стоимости «УСТАНОВКА НОЧНОГО ОСВЕЩЕНИЯ ПЕШЕХОДНОГО ТРОТУАРА НА ТЕРРИТОРИИ МСГ ХАЛИМА КАСАНСКОГО РАЙОНА КАШКАДАРЬИНСКОЙ ОБЛАСТИ» в текущих ценах.

Источник финансирования _____

Заказчик: _____

Сроки производства работ

Начало - « ____ » _____ 2022г

Окончание - « ____ » _____ 2022г

Расчет выполнен согласно Методических рекомендаций по определению расчетной стоимости строительства объектов в текущих ценах для использования их организациями заказчиков и подрядчиков при заключении подрядных договоров, по результатам торгов и составления адресных списковстроек, подготовленных во исполнение постановления Кабинета Министров Республики Узбекистан № 261 от 11.06.03 г. «О переходе на договорные текущие цены при реализации инвестиционных проектов, осуществляемых за счет централизованных капитальных вложений», утвержденных и внесенных в действие приказом № 70 от 10.12.2003 г. Госархитектстроя Республики Узбекистан.

Цены на строительные материалы и материально-технические ресурсы приняты согласно Каталога текущих цен на материально-технические ресурсы, применяемые в строительном производстве Республики Узбекистан за 3 квартал 2022г.

Стоимость «УСТАНОВКА НОЧНОГО ОСВЕЩЕНИЯ ПЕШЕХОДНОГО ТРОТУАРА НА ТЕРРИТОРИИ МСГ ХАЛИМА КАСАНСКОГО РАЙОНА КАШКАДАРЬИНСКОЙ ОБЛАСТИ» в ценах определено в размере **100 000 000** сум в текущих ценах с НДС и с прочими затратами заказчика.

Определенная стоимость «УСТАНОВКА НОЧНОГО ОСВЕЩЕНИЯ ПЕШЕХОДНОГО ТРОТУАРА НА ТЕРРИТОРИИ МСГ ХАЛИМА КАСАНСКОГО РАЙОНА КАШКАДАРЬИНСКОЙ ОБЛАСТИ» в текущих ценах является ориентировочной.

Решение об утверждении окончательной договорной цены строительно-монтажных работ, финансируемых за счет бюджетных средств, принимает тендерная комиссия, решение которой будет являться основанием для заключения договора (контракта) на осуществление строительно-монтажных работ.

СОСТАВИЛ:

Ш.БУТАЕВА

УСТАНОВКА НОЧНОГО ОСВЕЩЕНИЯ ПЕШЕХОДНОГО ТРОТУАРА НА ТЕРРИТОРИИ МСГ ХАЛИМА КАСАНСКОГО РАЙОНА

СВОДНАЯ ТАБЛИЦА РАСЧЕТА РЕСУРСНЫХ ПОКАЗАТЕЛЕЙ

№ п/п	Наименование работ	зарплата (с учетом ЕСН) сум	Эксплуатация машин и механизмов	Строительные материалы и конструкции	Прямые затраты				Оборудование	трансп. услуги на перевозку оборудования 2%	Прочие затраты подрядчика 19,54% от ст. пр.з.	Затраты на страхов. объекта 0,0032	Всего стоимость без НДС	Всего стоимость с НДС
					Кабельно-проводниковая продукция	трансп. услуги на перевозку кабель, прод. утки 1,5%	трансп. услуги на перевозку маг.кон-ции и склад. расходы 5%	Кабельно-проводниковая продукция						
1	2	3	4	5	6	7	8	9	10	12	13	14	15	
1	НОЧНОЕ ОСВЕЩЕНИЕ	8 188 180,87	25 840,00	42 144 981,04	2 107 249	0	0	21 280 050	425 601	10 251 905	0	84 423 807	97 087 379	
	Итого:	8 188 181	25 840	42 144 981	2 107 249	0	0	21 280 050	425 601	10 251 905	0	84 423 807	97 087 379	
	Прочие затраты, заказчика 3%													
	ВСЕГО:												100 000 000	

Составил: *[Signature]*

 Проверил: *[Signature]*

 15.07.2017

[Handwritten signature]

УСТАНОВКА НОЧНОГО ОСВЕЩЕНИЯ ПЕШЕХОДНОГО ТРОТУАРА НА ТЕРРИТОРИИ МСГ
 ХАЛИМА КАСАНСКОГО РАЙОНА
 наименование (объекта) стройки (предприятия, здания, сооружения)

СВОДНО-РЕСУРСНАЯ ВЕДОМОСТЬ № 1

на **РЕМОНТНЫЕ РАБОТЫ**
 (наименование работ)

Обоснование (Код ресурса)	Наименование ресурсов	Ед. изм.	Количество	Цена	Стоимость
2	3	4	5	6	7
ТРУДОВЫЕ РЕСУРСЫ					
1	ЗАТРАТЫ ТРУДА РАБОЧИХ-СТРОИТЕЛЕЙ	ЧЕЛ-ЧАС	331,67	24687,73	8188180,87
3	ЗАТРАТЫ ТРУДА МАШИНИСТОВ	ЧЕЛ-ЧАС	196,35	0	0
ИТОГО ТРУДОВЫЕ РЕСУРСЫ:					8188180,87
СТРОИТЕЛЬНЫЕ МАШИНЫ И МЕХАНИЗМЫ					
2510	АВТОМОБИЛЬ БОРТОВОЙ, ГРУЗОПОДЪЕМНОСТЬЮ ДО 8 Т	МАШ-ЧАС	0,34	76000	25840
ИТОГО СТРОИТЕЛЬНЫЕ МАШИНЫ И МЕХАНИЗМЫ:					25840
СТРОИТЕЛЬНЫЕ МАТЕРИАЛЫ И КОНСТРУКЦИИ					
12723	ЩЕБЕНЬ ИЗ ЕСТЕСТВЕННОГО КАМНЯ ДЛЯ СТРОИТЕЛЬНЫХ	М3	13,6	85000	1156000
22006	БЕТОН ТЯЖЕЛЫЙ, КЛАСС В 15 (М200)	М3	8,5	480000	4080000
37923	ОПОРА СТАЛЬНАЯ КРУГЛАЯ h=6,5 М	ШТ	17	2021116,53	34358981,04
37924	КРОНШТЕЙН КОНСОЛЬНЫЙ РАДИУСНЫЙ ОДНОРОЖКОВЫЙ	ШТ	17	150000	2550000
ИТОГО СТРОИТЕЛЬНЫЕ МАТЕРИАЛЫ И КОНСТРУКЦИИ:					42144981,04
ОБОРУДОВАНИЕ					
	СОЛНЕЧНАЯ ПАНЕЛЬ С УЛИЧНЫМ СВЕТИЛЬНИК LED 150W	КОМПЛЕКТ	17	1251767,647	21280050
ИТОГО ОБОРУДОВАНИЕ:					21280050
Итого:					71639051,91
Затраты на оборудование, мебель и инвентарь					21280050
Затраты на строительные материалы, изделия и конструкции					42144981,04
Затраты на основную заработную плату с учетом начислений на социальное страхование					8188180,87
Нормативная трудоемкость строительства объекта, определяемая по ресурсной смете, в чел.-часах					331,67
Затраты на эксплуатацию машин и механизмов					25840
Итого прямые затраты					71639051,91

**УСТАНОВКА НОЧНОГО ОСВЕЩЕНИЯ ПЕШЕХОДНОГО ТРОТУАРА НА ТЕРРИТОРИИ МСГ ХАЛИМА
КАСАНСКОГО РАЙОНА**

наименование (объекта) стройки (предприятия, здания, сооружения)

ЛОКАЛЬНО-РЕСУРСНАЯ ВЕДОМОСТЬ № 1

на РЕМОНТНЫЕ РАБОТЫ

(наименование работ)

Шифр анкера нормативов и коды ресурсов	Наименование работ и затрат, характеристика оборудования и его масса, расход ресурсов на единицу измерения	Единица измерения	Количество		Сметная стоимость	
			на единицу измерения	по проектны м данным	на единицу измерения	общая
2	3	4	5	6	7	8
ОСВЕЩЕНИЕ						
223-05-064-4	УСТАНОВКА СТАЛЬНЫХ ОПОР НА НАРУЖНЫХ ФУНДАМЕНТАХ: МАССОЙ ДО 2 Т КОЛИЧЕСТВОМ АНКЕРНЫХ БОЛТОВ ДО 16 «ПУТИ»	1 ОПОРА		17	705472,52	11993032,9
1	ЗАТРАТЫ ТРУДА РАБОЧИХ-СТРОИТЕЛЕЙ	ЧЕЛ-ЧАС	16,1	273,7	24687,73	6757032,9
3	ЗАТРАТЫ ТРУДА МАШИНИСТОВ	ЧЕЛ-ЧАС	10,18	173,06	0	
12723	ЩЕБЕНЬ ИЗ ЕСТЕСТВЕННОГО КАМНЯ ДЛЯ СТРОИТЕЛЬНЫХ И ДОРОЖНЫХ РАБОТ М-400 ФРАКЦИИ 40-70ММ	М3	0,8	13,6	85000	1156000
22006	БЕТОН ТЯЖЕЛЫЙ, КЛАСС В 15 (М200)	М3	0,5	8,5	480000	408000
37903	ОПОРА СТАЛЬНАЯ КРУГЛАЯ h=6,5 М	ШТ		17	2021116,53	34358981,0
2096-02-363-1	КРОНШТЕЙНЫ СВАРНЫЕ МЕТАЛЛИЧЕСКИЕ, КОЛИЧЕСТВО РОЖКОВ 1	ШТ		17	85705,17	1456987,9
1	ЗАТРАТЫ ТРУДА РАБОЧИХ-СТРОИТЕЛЕЙ	ЧЕЛ-ЧАС	3,41	57,97	24687,73	1431147,9
3	ЗАТРАТЫ ТРУДА МАШИНИСТОВ	ЧЕЛ-ЧАС	1,37	23,29	0	
2510	АВТОМОБИЛЬ БОРТОВОЙ, ГРУЗОПОДЪЕМНОСТЬЮ ДО 8 Т	МАШ-ЧАС	0,02	0,34	76000	25840
37904	КРОНШТЕЙН КОНСОЛЬНЫЙ РАДИУСНЫЙ ОДНОРОЖКОВЫЙ	ШТ		17	150000	255000
	СОЛНЕЧНАЯ ПАНЕЛЬ С УЛИЧНЫЙ СВЕТИЛЬНИК LED 150W ТИПА SOLAR STREET	КОМПЛЕКТ		17	1251767,647	2128005
ИТОГО:						71639051,91
Затраты на оборудование, мебель и инвентарь						2128005
Затраты на строительные материалы, изделия и конструкции						42144981,0
Затраты на основную заработную плату с учетом начислений на социальное страхование						8188180,8
Нормативная трудоемкость строительства объекта, определяемая по ресурсной смете, в чел.-часах						331,6
Затраты на эксплуатацию машин и механизмов						25840
Итого прямые затраты						71639051,91

Ведомость рабочих чертежей основного комплекта

Лист	Наименование	Примечание
ЭО-1	Общие данные	
ЭО-2	План сети электроосвещения	




Ведомость Ссылочных и прилагаемых документов

Обозначения	Наименование	Примечание
ПУЭ	I. Ссылочные документы	
КМЭС.05.06-97	Правила устройства электроустановок	1985 Г
	Электротехнические устройства	1991 Г
Справочник	Электрооборудование предприятий жилищнокоммунального хозяйства	1987 Г
ВСН 59-88	Энергетика строителя Электрооборудование	1988 Г
	Электрооборудование Жилых и общественных зданий	1990 Г
ЭО-СО	II. Прилагаемые документы:	1 лист

План ночного освещения пешеходного тротуара выполнен в соответствии с требованиями нормами и правилами. Опары марок ОЛК-6,5 прожектор LED-150W с солнечными панелями в комплекты фоторелеем. Управление освещением предусмотрено автоматический от фоторелеем. Все монтажные работы выполнить в соответствии с ПУЭ и ВСН59-88, КМЭС.05.06-97.

Изм.	Лист	И. докум.	Подпись	Дата	Заказчик: Управление по благоустройству территории Каспийского района	НЭО
Изм.	Лист	И. докум.	Подпись	Дата	Проект "Ночного освещения пешеходного тротуара" на территории МСГ Жилищно-коммунального района	
Исполн.		Зависов			"Ночного освещения пешеходного тротуара"	
		Зависов				
Общие данные						000
"REFORMA E'Z0Z"						

План ночного освещения пешеходного тротуара

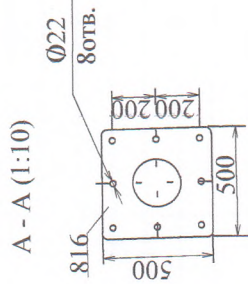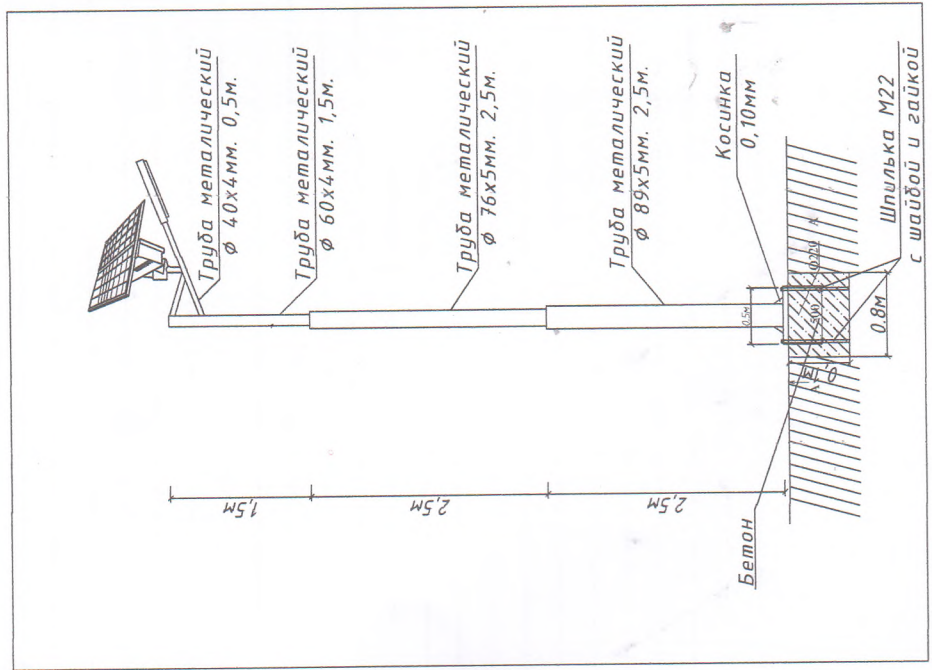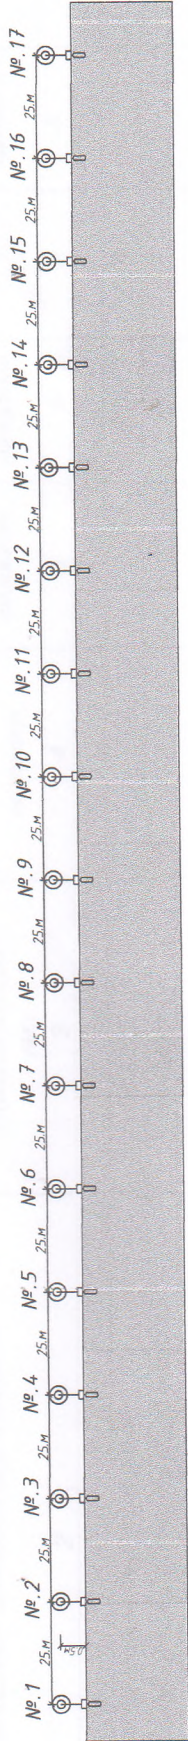

2022	Заказчик: Управление по благоустройству территории Касанского района	НЭО
	Проект "Ночного освещения пешеходного тротуара" на территории МСГ Халима Касанского района	
Изм.	Колуч	Лист
	№ док	Подпись/Дата
	Лист	Эргашев
	Разработал	Эльдүлатов С
	Стация	Лист
	"Ночного освещения пешеходного тротуара"	РП
	План ночного освещения пешеходного тротуара	2
		000
		"REFORMA E'Z0Z"
		г.Карши-2022

№	Наименование и техническая характеристика	тип, марка, обозначение документа опросного листа	код оборудования, изделия материала	Завод-изготовитель	Единица измерения	Количество	Масса единица кг	Примечание
1	2	3	4	5	6	7	8	9
1	Опор железный двух рожковый							
2	Кронштейн консольный радиусный однорожковый	ОГК-6.5			шт	17		
3	Солнечная панель с солнечной лампой 150W типа SSI	d=40мм			шт	17		
4		LED-150W						
5								
6								
7								
8								
9								

Заказчик: Управление по благоустройству территории Касанского района

Проект "Ночного освещения пешеходного тротуара" на территории МСГ Халима Касанского района

НЭО-СО

изм.	лист	№ док-м.	подпись	дата
рук.-ль.				
ГИП.		Эргашев Б		
Исполн.		Эргашев Б		
стадия	лист	РП	1	
лист				



O'ZBEKISTON RESPUBLIKASI QURILISH VAZIRLIGI
«SHAHARSOZLIK HUJJATLARI EKSPERTIZASI»
DAVLAT UNITAR KORXONASI

Қашқадарё вилояти

180100, Qarshi Shahri, I.Karimov shox ko'chasi 60a-uy. Tel/Faks (375) 221-06-65, 221-10-90 E-mail:
kashdavekspertiza@mail.ru. www.ekspertiza.mc.uz www.mc.uz

Holati: Ijobiy

Direktor: Eshbabayev Maxmud Mustafayevich

Sana: 24-11-2022 yil



Yig'ma ekspert xulosasi № 77721

Obyekt nomi «“Koson tumani MFY Xalima hududida yoritish tizimini urnatish” »

Buyurtmachi - “Koson tuman obodonlashtirish boshqarmasi”

Bosh loyihachi - “REFORMA E`ZOZ” MChJ

Litsenziya № 040482 27.09.2022y

Moliyalashtirish manbai - Mahalliy byudjet

Bosh pudratchi - Tanlov (Tender) asosida

Qurilish turi joriy ta'mir

Murojaat raqami: № 74362

1. Loyihalash uchun asos

1.1. Buyurtmachining 2022 yil 11 noyabrdagi 78 raqamli xati.

2. Ekspertiza uchun taqdim etilgan materiallar

2.1. Ishchi loyixa hujjatlari tarkibi quyidagicha:

Umumiy tushintirish xati

- Kitob

Yoritish tizimini» (qismlar ,EO)

- Albom 1.

Smeta hujjati

- Kitob 1.

3. Loyiha yechimlarining qisqacha mazmuni

(Qurilishda iqlimiy va injenerlik - geologik shartlari).

Qurilishda iqlimiy rayon - IY va tashqi xovaning xarorati +36 gr. S, - 17 gr. S

Normativ qor qoplami - 50 kgs/m2

Normativ shomolning tezligi - 38 kgs/m2

Seysmik rayon - 7 balli.

Qurilish maydoni: Qashqadayo viloyat, Koson tumani.

Asosiy texnik-ixtisodiy kursatkichlar.

Ob'ektning smeta qiymati buyurtmachi

xarajatlarisiz QQS bilan joriy narxlarda - 97 087,379 miñg so'mni tashkil etadi.

Qurilish ishchilarining mehnat xarajatlari - 331,67 kishi-soat.

4. Loyihalananayotgan ob'ektning muhandislik ta'minoti:

4.1. Muhandislik ta'minoti:

Bo'lim TET: Qashqadaryo viloyati Koson tumani MFY Xalima hududida yoritish tizimini o'rnatish loyihasi.

Tarmoq kuchlanishi yo'q.

Tashqi yoritish chiroqlari sifatida 6.5 m balandlikdagi 17 dona metal ustunlarga o'rnatilgan quvvati 150Wli yoritish chirog'i va quyosh batareyalari bilan jixozlangan 17 dona jamlanma o'rnatilishi loyihada ko'zda tutilgan.

Yo'laklarni yoritish chiroqlari ustun balandligi va yorug'lik teng taqsimlanishi hisobga olgan holda joylashtirilgan.

Har bir yoritish chiroqlarining joylashuvi yorug'likni teng taqsimlanishi ta'minlangan holda amalga oshirilgan.

5. Loyihani kelishilganligi to'g'risida hujjatlar.

5.1. Loyihani qiziquvchi tashkilotlar bilan kelishilsin.

6. Ekspertiza natijalari.

6.1. Bo'lim: TET. Qashqadaryo viloyati Koson tumani MFY Xalima hududida yoritish tizimini o'rnatish loyihasi bo'yicha muhim e'tirozlar yo'q

6.2. Smeta qismi buyicha.

Mutaxassis tasdiqlangan ishchi loyihaning smeta hujjatlarini ko'rib chiqdi.

Xarajatlar darajasi tekshirildi: ish xaqi, mashina va mexanizmlarning ishlashi, asosiy qurilish materiallari ShNK 4.02.00-05 normalariga muvofiq.

"Uslubiy tavsiyalar" va ShNK 4.01.16-09 asosida amalga oshirilgan ob'ekt narxi amaldagi narxlarda aniqlash hisob kitobi asosida ko'rib chiqildi. Quruvchi-ishchilarning o'rtacha

soatlik ish haqi ijtimoiy sug'urtani hisobga olgan holda 24687,73 so'mni tashkil etadi, sug'urta 12%, pudratchining boshqa harajatlari 19,54% qabul qilindi.

Qurilish materiallari va konstruksiyalarining narxlari "O'zbekiston Respublikasining qurilish sanoatida foydalanadigan moddiy-texnika resurslari uchun 2022 yil 3-chorakdagi amaldagi narxlar katalogi" bo'yicha mintaqadagi o'rtacha me'yorlarni hisobga olgan holda tekshirildi.

Buyurtmachi tomonidan amaldagi narxlarda taqdim qilingan ob'ekt qurilishining qiymati 97 087,379 ming so'm miqdorida.

Qurilish ishchilarining mehnat xarajati - 331,67 kishi. soati

Yakuniy narx buyurtmachi va pudratchi tomonidan qurilishni tugagandan so'ng, nazorat o'lchovi natijalari asosida aniqlanadi.

Buyurtmachi smeta hujjatlarini tasdiqlashdan oldin belgilangan tartibda barcha manfaatdor vakolatli organlar bilan kelishishi lozim.

7. Xulosalar.

7.1 "Koson tumani MFY Xalima hududida yoritish tizimini urnatish" loyiha-smeta hujjatlari ekspertiza tekshiruv natijalarini hisobga olgan holda ko'rib chiqilib, quyidagi texnik-iqtisodiy ko'rsatgichlar bilan kelishishga tavsiya etiladi.

Ob'ektning smeta qiymati buyurtmachi

xarajatlarisiz QQS bilan joriy narxlarda - 97 087,379 ming so'mni tashkil etadi.

Qurilish ishchilarining mehnat xarajatlari - 331,67 kishi-soat.

7.2. O'zbekiston Respublikasi Vazirlar Mahkamasining 2021yil 17 sentabrdagi 579-sonli qarorining 1-ilova, 3-bob, 29-bandiga asosan, "Ekspert tashkilotiga taqdim etilgan shaharsozlik hujjatlarining sifati, dastlabki ma'lumotlarning haqqoniyligi va qabul qilingan loyiha yechimlariga buyurtmachi hamda loyiha tashkiloti javobgardir".

7.3. O'zbekiston Respublikasi Vazirlar Mahkamasining 2003 yil 11 iyundagi 261-sonli qarori bilan tasdiqlangan "Ob'ektlarni qurish qiymatini shartnomaviy joriy narxlarda belgilash tartibi to'g'risidagi vaqtinchalik nizom" va Vazirlar Mahkamasining 2007 yil 26 apreldagi 243-sonli qaroriga ko'ra, ob'ektning tavsiya qilinayotgan boshlang'ich qiymati tanlov savdolarini o'tkazish uchun mo'ljallangan va shartnoma tuzish uchun asos bo'lmaydi.

Bosh mutaxassis: Jarkix Natalya Petrovna