ООО «REFORMA E'ZOZ»

ЛИЦЕНЗИЯ: № L-529371

СМЕТНАЯ ДОКУМЕНТАЦИЯ

ОБЪЕКТ: **СТРОИТЕЛЬСТВО ПЕШЕХОДНОГО ТРОТУАРА НА ТЕРРИТОРИИ МСГ НЕКУЗ КАСАНСКОГО РАЙОНА**

КНИГА№1: **ЛОКАЛЬНАЯ РЕСУРСНАЯ ВЕДОМОСТЬ, ВЕДОМОСТЬ РЕСУРСОВ, РАСЧЕТ СТОИМОСТИ В ТЕКУЩИХ ЦЕНАХ.**

Директор ООО «REFORMA E'ZOZ»: **Ш.ОТАБОЕВ**

Г.И.П: **Б.ЭРГАШЕВ**

КАРШИ – 2022

ПОЯСНИТЕЛЬНАЯ ЗАПИСКА

В соответствии с договором №____ от «____»_____2022 года заключенного между ООО «REFORMA E'ZOZ» и _____ _____ произведен расчет стоимости **«СТРОИТЕЛЬСТВО ПЕШЕХОДНОГО ТРОТУАРА НА ТЕРРИТОРИИ МСГ НЕКУЗ КАСАНСКОГО РАЙОНА»** в текущих ценах.

Источник финансирования _____

Заказчик:_____

Сроки производства работ
Начало - «_____»_____2022г
Окончание - «_____»_____2022г

Расчет выполнен согласно Методических рекомендаций по определению расчетной стоимости строительства объектов в текущих ценах для использования их организациями заказчиков и подрядчиков при заключении подрядных договоров, по результатам торгов и составления адресных списков строек, подготовленных во исполнение постановления Кабинета Министров Республики Узбекистан № 261 от 11.06.03 г. «О переходе на договорные текущие цены при реализации инвестиционных проектов, осуществляемых за счет централизованных капитальных вложений», утвержденных и внесенных в действие приказом № 70 от 10.12.2003 г. Госархитектстроя Республики Узбекистан.

Цены на строительные материалы и материально-технические ресурсы приняты согласно Каталога текущих цен на материально-технические ресурсы, применяемые в строительном производстве Республики Узбекистан за 2 квартал 2022г.

Стоимость **«СТРОИТЕЛЬСТВО ПЕШЕХОДНОГО ТРОТУАРА НА ТЕРРИТОРИИ МСГ НЕКУЗ КАСАНСКОГО РАЙОНА»** *в ценах определено в размере* **100 000 000** *сум в текущих ценах с НДС и с прочими затратами заказчика.*

Определенная стоимость «СТРОИТЕЛЬСТВО ПЕШЕХОДНОГО ТРОТУАРА НА ТЕРРИТОРИИ МСГ НЕКУЗ КАСАНСКОГО РАЙОНА» в текущих ценах является ориентировочной.

Решение об утверждении окончательной договорной цены строительно-монтажных работ, финансируемых за счет бюджетных средств, принимает тендерная комиссия, решение которой будет являться основанием для заключения договора (контракта) на осуществление строительно-монтажных работ.

СОСТАВИЛ: Ш.БУТАЕВА

СВОДНАЯ ТАБЛИЦА РАСЧЕТА РЕСУРСНЫХ ПОКАЗАТЕЛЕЙ
СТРОИТЕЛЬСТВО ПЕШЕХОДНОГО ТРОТУАРА НА ТЕРРИТОРИИ МСГ НЕКУЗ КАСАНСКОГО РАЙОНА

(сум)

№ п.п	Наименование работ	Прямые затраты							Оборудование	трансп. услуги на перевозку оборудования 2%	Прочие затраты подрядчика 22,16% от ст. пр.з.	Затраты на страхов. объекта 0,0032	Всего стоимость без НДС	Всего стоимость С НДС
		зарплата (с учетом ЕСП) сум	Эксплуатация машин и механизм	Строительные материалы и конструкции	трансп. услуги на мат.кон-ции и склад. расходы 5%	Кабельно-проводниковая продукция	трансп. услуги на перевозку кабель.продукции1,5%	Всего прямых затрат						
1	2	3	4	5	6	8			9	10	12	13	14	15
1	ТРОТУАР	3 429 175,68	4 288 083,11	54 224 218,00	7 167 730	0	0	69 109 207	0	0	15 314 600	0	84 423 808	97 087 379
	Итого:	3 429 176	4 288 083	54 224 218	7 167 730	0	0	69 109 207	0	0	15 314 600	0	84 423 808	97 087 379
	Прочие затраты заказчика 3%													2 912 621
	ВСЕГО:													100 000 000

Составил.

Проверил

Программный комплекс QurQiymatAsos-2005 Ключ:851628161308

СТРОИТЕЛЬСТВО ПЕШЕХОДНОГО ТРОТУАРА НА ТЕРРИТОРИИ МСГ НЕКУЗ КАСАНСКОГО РАЙОНА

наименование (объекта) стройки (предприятия, здания, сооружения)

СВОДНО-РЕСУРСНАЯ ВЕДОМОСТЬ № 1

на РЕМОНТНЫЕ РАБОТЫ

(наименование работ)

№ п/п	Обоснование (Код ресурса)	Наименование ресурсов	Ед. изм.	Количество	Цена	Стоимость
1	2	3	4	5	6	7
		ТРУДОВЫЕ РЕСУРСЫ				
1	1	ЗАТРАТЫ ТРУДА РАБОЧИХ-СТРОИТЕЛЕЙ	ЧЕЛ-ЧАС	138,902	24687,73	3429175,68
2	3	ЗАТРАТЫ ТРУДА МАШИНИСТОВ	ЧЕЛ-ЧАС	54,286	0	0
					ИТОГО ТРУДОВЫЕ РЕСУРСЫ:	***3 429 176***
		СТРОИТЕЛЬНЫЕ МАШИНЫ И МЕХАНИЗМЫ				
1	107	АВТОГРЕЙДЕРЫ СРЕДНЕГО ТИПА 99 КВТ /135 Л.С/	МАШ-ЧАС	0,916	196382,2	179886,1
2	404	ВИБРАТОР ПОВЕРХНОСТНЫЙ	МАШ-ЧАС	7,484	2500	18710
3	551	ЗАЛИВЩИК ШВОВ НА БАЗЕ АВТОМОБИЛЯ	МАШ-ЧАС	2,79	24974,27	69678,21
4	626	КАТКИ ДОРОЖНЫЕ САМОХОДНЫЕ НА ПНЕВМОКОЛЕСНОМ ХОДУ 30 Т	МАШ-ЧАС	3,3984	199331,52	677408,24
5	660	КОМПРЕССОРЫ ПЕРЕДВИЖНЫЕ С ДВИГАТЕЛЕМ ВНУТРЕННЕГО СГОРАНИЯ ДАВЛЕНИЕМ ДО 686 КПА /7 АТ/ 5 М3/МИН	МАШ-ЧАС	0,51	96699,31	49316,65
6	913	КОТЛЫ БИТУМНЫЕ ПЕРЕДВИЖНЫЕ 400Л	МАШ-ЧАС	0,285	5300	1510,5
7	1135	МАШИНЫ ПОЛИВОМОЕЧНЫЕ 6000 Л	МАШ-ЧАС	10,7368	107155,79	1150510,29
8	2499	АВТОМОБИЛИ БОРТОВЫЕ ГРУЗОПОДЪЕМНОСТЬЮ ДО 5 Т	МАШ-ЧАС	1,295	82800,25	107226,32
9	3064	НАРЕЗЧИКИ ШВОВ В ЗАТВЕРДЕВШЕМ БЕТОНЕ	МАШ-ЧАС	22,935	88678,3	2033836,81
					ИТОГО СТРОИТЕЛЬНЫЕ МАШИНЫ И МЕХАНИЗМЫ:	***4 288 083***
		СТРОИТЕЛЬНЫЕ МАТЕРИАЛЫ И КОНСТРУКЦИИ				
1	9219	ВОДА	М3	79,525	2000	159050
2	12285	СМЕСЬ ГРАВИЙНО-ПЕСЧАНАЯ	М3	48	25000	1200000
3	30136	БИТУМ ВЯЗКИЙ	ТН	4,576	6500000	29744000
4	30659	ЩИТЫ ИЗ ДОСОК ТОЛЩИНОЙ 40 ММ	М2	4,88	112000	546560
5	31929	ТОЛЬ С КРУПНОЗЕРНИСТОЙ ПОСЫПКОЙ ГИДРОИЗОЛЯЦИОННЫЙ ТГ-350	М2	3,032	6500	19708
6	32108	МАСТИКА БУТИЛКАУЧУКОВАЯ МББП-65 "ЛИЛО-1"	ТН	0,112	5500000	616000
7	36053	ДОСКИ ОБРЕЗНЫЕ ИЗ ХВОЙНЫХ ПОРОД ДЛИНОЙ 4-6,5 М, ШИРИНОЙ 75-150 ММ, ТОЛЩИНОЙ 25 ММ, III СОРТА	М3	0,076	4200000	319200
8	36180	ДОСКИ ОБРЕЗНЫЕ ИЗ БЕРЕЗЫ ИЛИ ЛИПЫ ДЛИНОЙ 2-3,75 М, ЛЮБОЙ ШИРИНЫ, ТОЛЩИНОЙ 25, 32, 40 ММ, I СОРТА	М3	0,096	4200000	403200
9	41353	БЕТОН ДОРОЖНЫЙ (ДЛЯ ВЕРХНЕГО СЛОЯ И ОДНОСЛОЙНЫХ ПОКРЫТИЙ)	М3	40,8	480000	19584000
10	44926	ЭМУЛЬСИЯ БИТУМНО-ДОРОЖНАЯ	ТН	0,09	5500000	495000
11	45049	ПЕСОК ДЛЯ СТРОИТЕЛЬНЫХ РАБОТ ПРИРОДНЫЙ	М3	17,5	65000	1137500
					ИТОГО СТРОИТЕЛЬНЫЕ МАТЕРИАЛЫ И КОНСТРУКЦИИ:	***54 224 218***
					Итого:	**61941476,8**
					Затраты на строительные материалы, изделия и конструкции	**54224218**
					Затраты на основную заработную плату с учетом начислений на социальное страхование	**3429175,68**
					Нормативная трудоемкость строительства объекта, определяемая по ресурсной смете, в чел.-часах	**138,9**
					Затраты на эксплуатацию машин и механизмов	**4288083,11**
					Итого прямые затраты	**61941476,8**

Программный комплекс QurQiymatAsos-2005 Ключ:851628161308

СТРОИТЕЛЬСТВО ПЕШЕХОДНОГО ТРОТУАРА НА ТЕРРИТОРИИ МСГ НЕКУЗ КАСАНСКОГО РАЙОНА

наименование (объекта) стройки (предприятия, здания, сооружения)

ЛОКАЛЬНО-РЕСУРСНАЯ ВЕДОМОСТЬ № 1

на РЕМОНТНЫЕ РАБОТЫ

(наименование работ)

№ п/п	Шифр номера нормативов и коды ресурсов	Наименование работ и затрат, характеристика оборудования и его масса, расход ресурсов на единицу измерения	Единица измерения	Количество		Сметная стоимость	
				на единицу измерения	по проектным данным	на единицу измерения	общая
1	2	3	4	5	6	7	8
		ТРОТУАР					
1	**Е01-02-027-2**	**ПЛАНИРОВКА ПЛОЩАДЕЙ МЕХАНИЗИРОВАННЫМ СПОСОБОМ, ГРУППА ГРУНТОВ: 2**	**1000 М2**		**0,4**	**84444,35**	**33777,74**
1.1	*3*	*ЗАТРАТЫ ТРУДА МАШИНИСТОВ*	*ЧЕЛ-ЧАС*	*1,1*	*0,44*	*0*	*0*
1.2	*107*	*АВТОГРЕЙДЕРЫ СРЕДНЕГО ТИПА 99 КВТ /135 Л.С/*	*МАШ-ЧАС*	*0,43*	*0,172*	*196382,2*	*33777,74*
2	**Е27-04-001-2**	**УСТРОЙСТВО ПОДСТИЛАЮЩИХ И ВЫРАВНИВАЮЩИХ СЛОЕВ ОСНОВАНИЙ: ИЗ ПЕСЧАНО-ГРАВИЙНОЙ СМЕСИ ТОЛЩИНОЙ 120 ММ**	**100 М3**		**0,48**	**4682674,72**	**2247683,86**
2.1	*1*	*ЗАТРАТЫ ТРУДА РАБОЧИХ-СТРОИТЕЛЕЙ*	*ЧЕЛ-ЧАС*	*14,4*	*6,912*	*24687,73*	*170641,62*
2.2	*3*	*ЗАТРАТЫ ТРУДА МАШИНИСТОВ*	*ЧЕЛ-ЧАС*	*14,3*	*6,864*	*0*	*0*
2.3	*107*	*АВТОГРЕЙДЕРЫ СРЕДНЕГО ТИПА 99 КВТ /135 Л.С/*	*МАШ-ЧАС*	*1,55*	*0,744*	*196382,2*	*146108,36*
2.4	*626*	*КАТКИ ДОРОЖНЫЕ САМОХОДНЫЕ НА ПНЕВМОКОЛЕСНОМ ХОДУ 30 Т*	*МАШ-ЧАС*	*7,08*	*3,3984*	*199331,52*	*677408,24*
2.5	*1135*	*МАШИНЫ ПОЛИВОМОЕЧНЫЕ 6000 Л*	*МАШ-ЧАС*	*0,91*	*0,4368*	*107155,79*	*46805,65*
2.6	*9219*	*ВОДА*	*М3*	*7*	*3,36*	*2000*	*6720*
2.7	*12285*	*СМЕСЬ ГРАВИЙНО-ПЕСЧАНАЯ*	*М3*	*100*	*48*	*25000*	*1200000*
3	**Е27-06-002-17**	**УСТРОЙСТВО ЦЕМЕНТОБЕТОННЫХ ПОКРЫТИЙ ОДНОСЛОЙНЫХ СРЕДСТВАМИ МАЛОЙ МЕХАНИЗАЦИИ, ТОЛЩИНА СЛОЯ 100 ММ**	**1000 М2**		**0,4**	**140369675,7**	**56147870,28**
3.1	*1*	*ЗАТРАТЫ ТРУДА РАБОЧИХ-СТРОИТЕЛЕЙ*	*ЧЕЛ-ЧАС*	*302*	*120,8*	*24687,73*	*2982278,32*
3.2	*3*	*ЗАТРАТЫ ТРУДА МАШИНИСТОВ*	*ЧЕЛ-ЧАС*	*48,23*	*19,292*	*0*	*0*
3.3	*404*	*ВИБРАТОР ПОВЕРХНОСТНЫЙ*	*МАШ-ЧАС*	*18,71*	*7,484*	*2500*	*18710*
3.4	*1135*	*МАШИНЫ ПОЛИВОМОЕЧНЫЕ 6000 Л*	*МАШ-ЧАС*	*22,3*	*8,92*	*107155,79*	*955829,65*
3.5	*2499*	*АВТОМОБИЛИ БОРТОВЫЕ ГРУЗОПОДЪЕМНОСТЬЮ ДО 5 Т*	*МАШ-ЧАС*	*3,2*	*1,28*	*82800,25*	*105984,32*
3.6	*9219*	*ВОДА*	*М3*	*178*	*71,2*	*2000*	*142400*
3.7	*30136*	*БИТУМ ВЯЗКИЙ*	*ТН*	*11,44*	*4,576*	*6500000*	*29744000*
3.8	*30659*	*ЩИТЫ ИЗ ДОСОК ТОЛЩИНОЙ 40 ММ*	*М2*	*12,2*	*4,88*	*112000*	*546560*
3.9	*31929*	*ТОЛЬ С КРУПНОЗЕРНИСТОЙ ПОСЫПКОЙ ГИДРОИЗОЛЯЦИОННЫЙ ТГ-350*	*М2*	*7,58*	*3,032*	*6500*	*19708*
3.10	*32108*	*МАСТИКА БУТИЛКАУЧУКОВАЯ МББП-65 "ЛИЛО-1"*	*ТН*	*0,13*	*0,052*	*5500000*	*286000*
3.11	*36053*	*ДОСКИ ОБРЕЗНЫЕ ИЗ ХВОЙНЫХ ПОРОД ДЛИНОЙ 4-6,5 М, ШИРИНОЙ 75-150 ММ, ТОЛЩИНОЙ 25 ММ, III СОРТА*	*М3*	*0,19*	*0,076*	*4200000*	*319200*
3.12	*36180*	*ДОСКИ ОБРЕЗНЫЕ ИЗ БЕРЕЗЫ ИЛИ ЛИПЫ ДЛИНОЙ 2-3,75 М, ЛЮБОЙ ШИРИНЫ, ТОЛЩИНОЙ 25, 32, 40 ММ, I СОРТА*	*М3*	*0,24*	*0,096*	*4200000*	*403200*
3.13	*41353*	*БЕТОН ДОРОЖНЫЙ (ДЛЯ ВЕРХНЕГО СЛОЯ И ОДНОСЛОЙНЫХ ПОКРЫТИЙ)*	*М3*	*102*	*40,8*	*480000*	*19584000*
3.14	*45049*	*ПЕСОК ДЛЯ СТРОИТЕЛЬНЫХ РАБОТ ПРИРОДНЫЙ*	*М3*	*40*	*16*	*65000*	*1040000*
4	**Е27-06-007-1**	**НАРЕЗКА ШВОВ В БЕТОНЕ: ЗАТВЕРДЕВШЕМ**	**100 М**		**1,5**	**2341429,94**	**3512144,91**
4.1	*1*	*ЗАТРАТЫ ТРУДА РАБОЧИХ-СТРОИТЕЛЕЙ*	*ЧЕЛ-ЧАС*	*7,46*	*11,19*	*24687,73*	*276255,75*
4.2	*3*	*ЗАТРАТЫ ТРУДА МАШИНИСТОВ*	*ЧЕЛ-ЧАС*	*18,46*	*27,69*	*0*	*0*
4.3	*551*	*ЗАЛИВЩИК ШВОВ НА БАЗЕ АВТОМОБИЛЯ*	*МАШ-ЧАС*	*1,86*	*2,79*	*24974,27*	*69678,21*
4.4	*660*	*КОМПРЕССОРЫ ПЕРЕДВИЖНЫЕ С ДВИГАТЕЛЕМ ВНУТРЕННЕГО СГОРАНИЯ ДАВЛЕНИЕМ ДО 686 КПА /7 АТ/ 5 М3/МИН*	*МАШ-ЧАС*	*0,34*	*0,51*	*96699,31*	*49316,65*
4.5	*913*	*КОТЛЫ БИТУМНЫЕ ПЕРЕДВИЖНЫЕ 400Л*	*МАШ-ЧАС*	*0,19*	*0,285*	*5300*	*1510,5*
4.6	*1135*	*МАШИНЫ ПОЛИВОМОЕЧНЫЕ 6000 Л*	*МАШ-ЧАС*	*0,92*	*1,38*	*107155,79*	*147874,99*
4.7	*2499*	*АВТОМОБИЛИ БОРТОВЫЕ ГРУЗОПОДЪЕМНОСТЬЮ ДО 5 Т*	*МАШ-ЧАС*	*0,01*	*0,015*	*82800,25*	*1242*
4.8	*3064*	*НАРЕЗЧИКИ ШВОВ В ЗАТВЕРДЕВШЕМ БЕТОНЕ*	*МАШ-ЧАС*	*15,29*	*22,935*	*88678,3*	*2033836,81*
4.9	*9219*	*ВОДА*	*М3*	*3,31*	*4,965*	*2000*	*9930*
4.10	*32108*	*МАСТИКА БУТИЛКАУЧУКОВАЯ МББП-65 "ЛИЛО-1"*	*ТН*	*0,04*	*0,06*	*5500000*	*330000*
4.11	*44926*	*ЭМУЛЬСИЯ БИТУМНО-ДОРОЖНАЯ*	*ТН*	*0,06*	*0,09*	*5500000*	*495000*
4.12	*45049*	*ПЕСОК ДЛЯ СТРОИТЕЛЬНЫХ РАБОТ ПРИРОДНЫЙ*	*М3*	*1*	*1,5*	*65000*	*97500*
						Итого по разделу " ТРОТУАР"	*61941476,8*
						ИТОГО:	**61941476,8**
						Затраты на строительные материалы, изделия и конструкции	**54224218**
						Затраты на основную заработную плату с учетом начислений на социальное страхование	**3429175,68**
						Нормативная трудоемкость строительства объекта, определяемая по ресурсной смете, в чел.-часах	**138,9**
						Затраты на эксплуатацию машин и механизмов	**4288083,11**
						Итого прямые затраты	**61941476,8**

Андозавий кўндаланг кесим

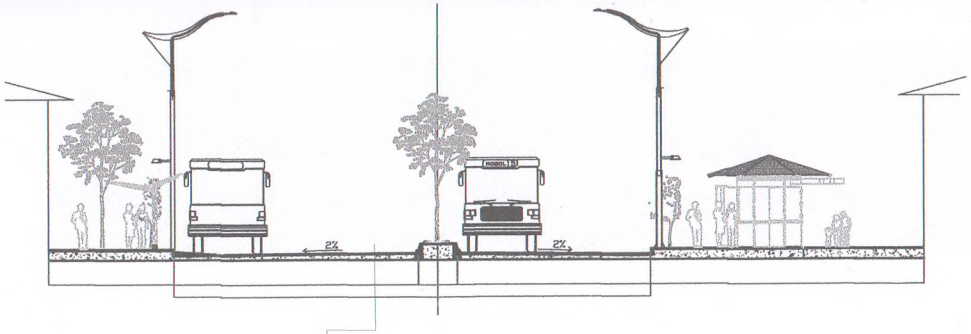

1	1.Плотный кипящий асфальтобетон с мелкодисперсными частицами покрытие толщиной 5 см из смес
2	2.Нижняя часть базы из Чақиқтоша 7 см
3	3.ГПС 10см

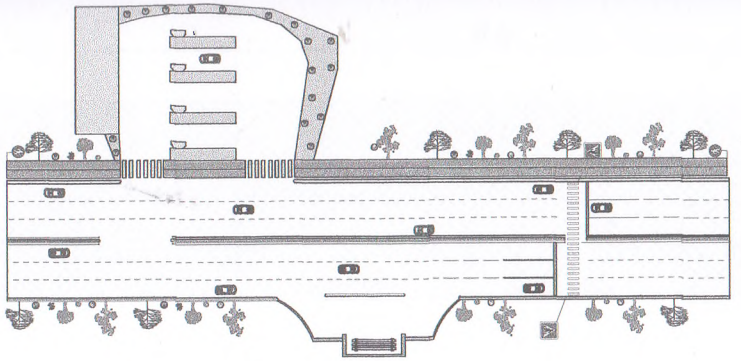

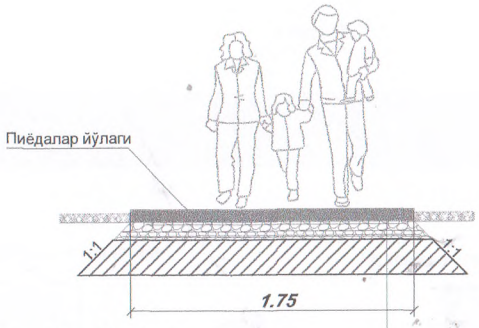

1.Бетон қоплама В20 (М250) -10 см
3.Гидроизоляция хомашёси (плёнка) 200 мкр.
4.Чақиқтошдан (шебен фракции 25-40 мм) 3 см қалинликдаги текисловчи қатлам ГОСТ 25607-2009.
5.ҚША дан 12 см қалинликдаги асос ГОСТ 25607-2009.

Конструкция плиточного покрытия
пешеходные дорожки

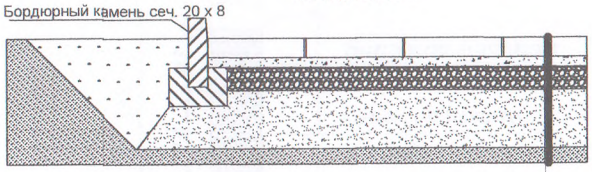

1.Бетон қоплама В20 (М250) -10 см
3.Гидроизоляция хомашёси (плёнка) 200 мкр.
4.Чақиқтошдан (шебен фракции 25-40 мм) 3 см қалинликдаги текисловчи қатлам ГОСТ 25607-2009.
5.ҚША дан 12 см қалинликдаги асос ГОСТ 25607-2009.

	Ф.И.О.	Имзо	Сана	Заказчик: Косон туман ободонлаштириш бошқармаси			
				Ксон тумани "Некус" МФЙ худудида жойлашган пиёдалар йўлаклари қуриш ишчи лойиҳаси 267м			
Бош муҳандис				Андозавий кўндаланг кесим	Босқич	Варақ	Варақлар
ЛБМ					ИЛ	1	1
Бажарди							
Текширди					ООО «REFORMA E'ZOZ»		

Тугун "А"

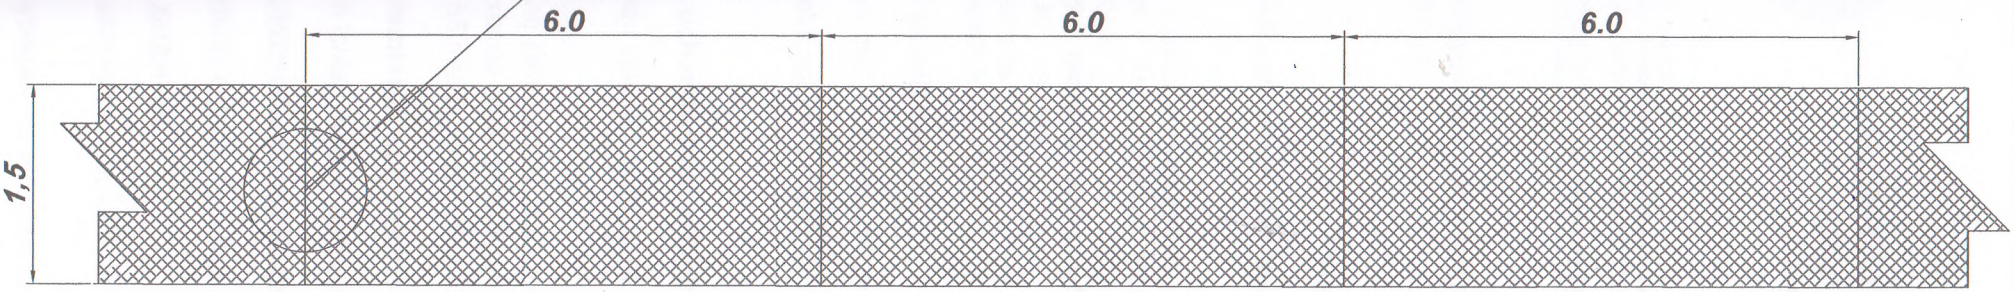

Тугун"А"

М 1:10

Ишчи шов конструкцияси

(ўлчомлар сантиметрда)

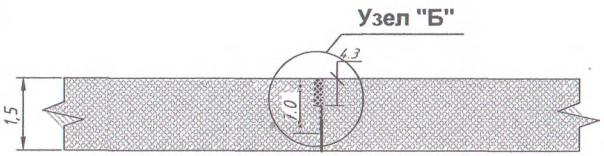

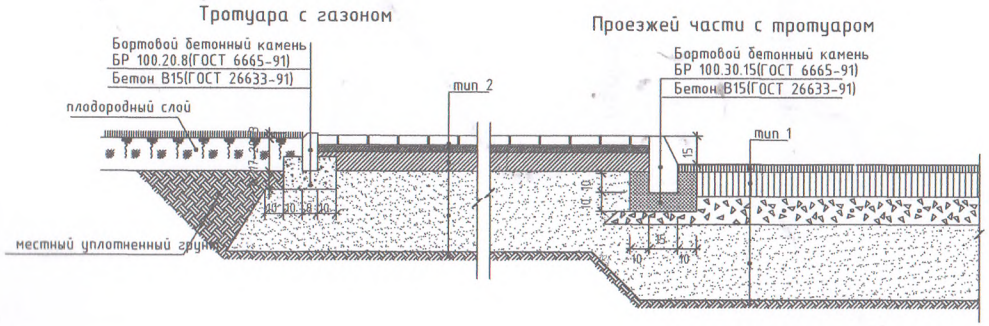

Тугун"Б"

М 1:1

(ўлчовлар миллиметрда)

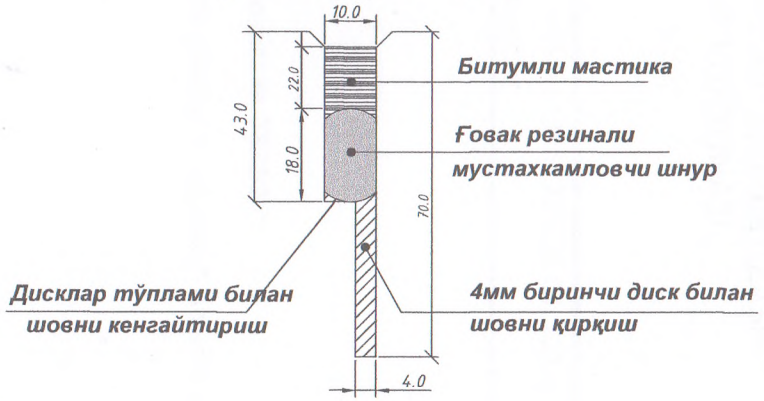

						Заказчик: Косон туман ободонлаштириш бошкармаси	
						Ксон тумани "Некус" МФЙ худудида жойлашган пиёдалар йўлаклари қуриш ишчи лойиҳаси 267м	
		Ф.И.О.	Имзо	Сана		Бетон шовларининг ишчи чизмаси	Босқич: ИЛ; Варақ: 1; Варақлар: 1
		Бош мухандис					
		ЛБМ					
		Бажарди					
		Текширди					ООО «REFORMA E'ZOZ»

Тугун "А"

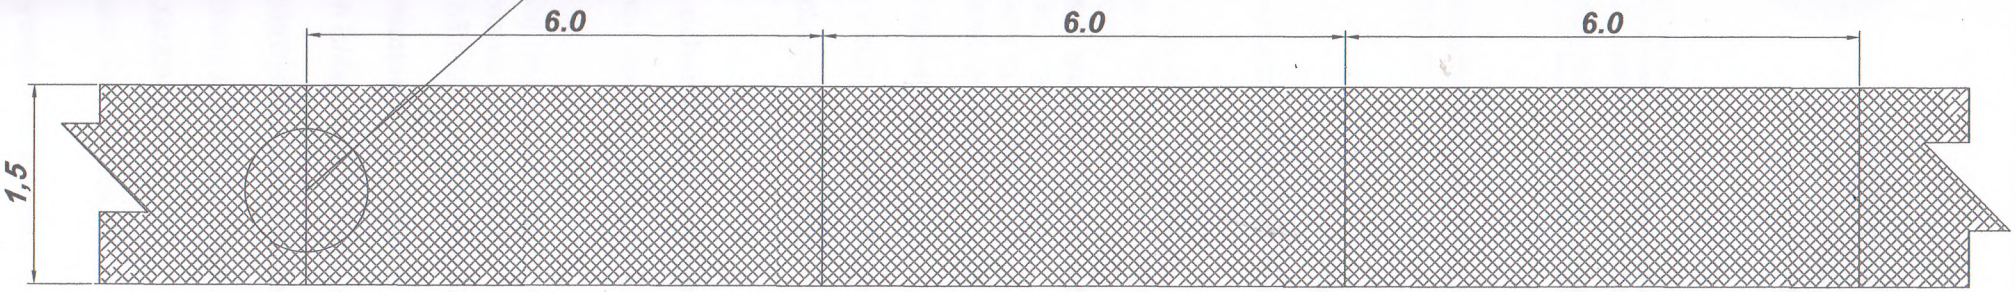

Тугун"А"

М 1:10

Ишчи шов конструкцияси

(ўлчомлар сантиметрда)

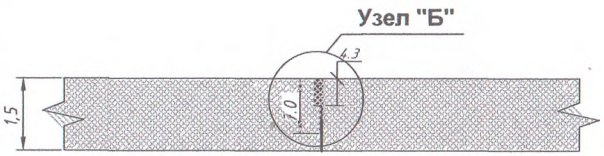

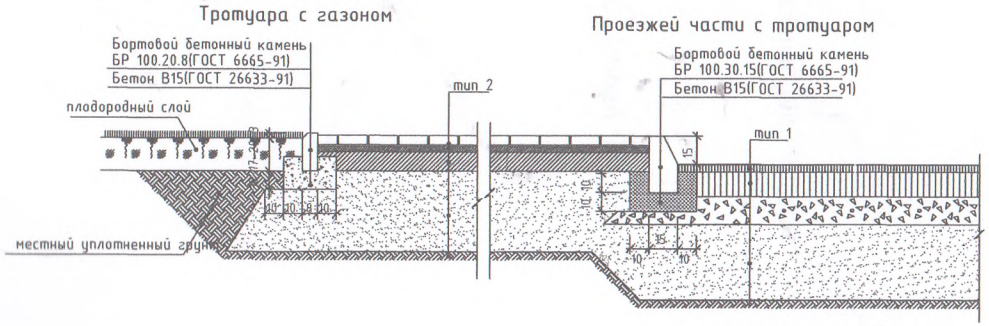

Тугун"Б"

М 1:1

(ўлчовлар миллиметрда)

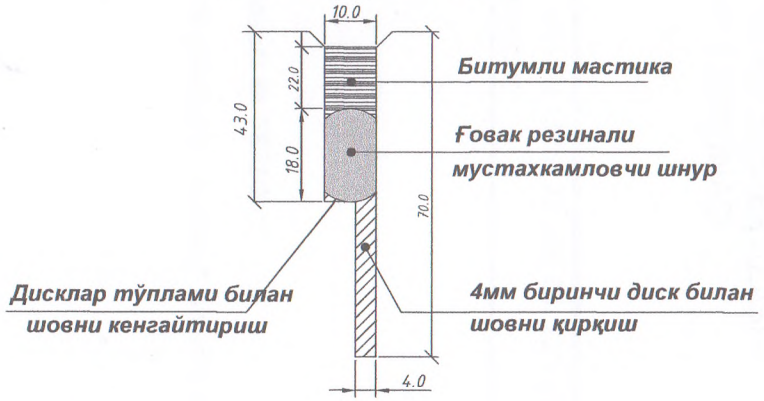

						Заказчик: Косон туман ободонлаштириш бошкармаси	
						Ксон тумани "Некус" МФЙ худудида жойлашган пиёдалар йўлаклари қуриш ишчи лойиҳаси 267м	
		Ф.И.О.		Имзо	Сана	Бетон шовларининг ишчи чизмаси	Босқич / Варақ / Варақлар
							ИЛ / 1 / 1
Бош мухандис							
ЛБМ							
Бажарди							
Текширди						ООО «REFORMA E'ZOZ»	

O'ZBEKISTON RESPUBLIKASI QURILISH VAZIRLIGI
«SHAHARSOZLIK HUJJATLARI EKSPERTIZASI»
DAVLAT UNITAR KORXONASI

Қашқадарё вилояти
180100, Qarshi Shahri, I.Karimov shox ko'chasi 60a-uy. Tel/Faks (375) 221-06-65, 221-10-90 E-mail: kashdavekspertiza@mail.ru. www.ekspertiza.mc.uż www.mc.uz

Holati: Ijobiy
Direktor: Eshbabayev Maxmud Mustafayevich
Sana:28-11-2022 yil

Yig'ma ekspert xulosasi № 78392

Obyekt nomi «Koson tumani MFY Nekuz hududida pyoda yulaklarini urnatish" ishlarini bajarish uchun»

Buyurtmachi – Koson tuman xokimiyati
Bosh loyihachi - "Reforma e'zoz" MChJ
Litsenziya 040482
Moliyalashtirish manbai - Mahalliy budjet
Bosh pudratchi – танлов
Qurilish turi Joriy ta'mirlash
Murojaat raqami: № 73753

1. Loyihalash uchun asos

1.1. ""Reforma e'zoz" MChJning 2022yil 18 noyabrdagi 76-sonli xati.

1.2. Koson tuman xokimi o'rinbosari V.Ochilov va komissiya a'zolari tomonidan tasdiqlangan "Nuqson dalolatnomasi"

2. Ekspertiza uchun taqdim etilgan materiallar

2.1. Koson tuman xokimi o'rinbosari V.Ochilov va komissiya a'zolari tomonidan tasdiqlangan "Nuqson dalolatnomasi"

- Ob'ektning joriy narxlardagi umumiy smeta qiymati.
- Joriy narxlarda talab qilinadigan resurslar qiymati
- Fizik ish hajmlari ro'yxati (5-shakl)

3. Loyiha yechimlarining qisqacha mazmuni

3.1. *Ta'mirlash ishlari nuqson dalolatnomasiga asosan bajariladi.*

Asosiy texnik-iqtisodiy ko'rsatkichlar.

Ob'ektning taxminiy qiymati QQS bilan

Buyurtmachini xarajatisiz - **97 087,379** ming. so'm

Qurilish ishchilarining mehnat xarajati **- 138,902** kishi. soati

4. Loyihalanayotgan ob'ektning muhandislik ta'minoti:

5. Loyihani kelishilganligi to'g'risida hujjatlar.

6. Ekspertiza natijalari.

6.1.Smeta qismi bo'yicha:

Mutaxassis tasdiqlangan ishchi loyihaning smeta hujjatlarini ko'rib chiqdi. Xarajatlar darajasi tekshirildi: ish xaqi, mashina va mexanizmlarning ishlashi, asosiy qurilish materiallari ShNK 4.02.00-05 normalariga muvofiq.

"Uslubiy tavsiyalar" va ShNK 4.01.16-09 asosida amalga oshirilgan ob'ekt narxi amaldagi narxlarda aniqlash xisob kitobi asosida ko'rib chiqildi. Quruvchi-ishchilarning o'rtacha soatlik ish haqi ijtimoiy sug'urtani hisobga olgan holda 24687,73so'mni tashkil etadi, sug'urta 12%, pudratchining boshqa harajatlari 19,54% qabul qilindi. Qurilish materiallari va konstruksiyalarining narxlari "O'zbekiston Respublikasining qurilish sanoatida foydalanadigan moddiy-texnika resurslari uchun 2022 yil 3-chorakdagi amaldagi narxlar katalogi" bo'yicha mintaqadagi o'rtacha me'yorlarni hisobga olgan holda tekshirildi. Buyurtmachi tomonidan amaldagi narxlarda taqdim qilingan ob'ekt qurilishining qiymati **97 087,379**ming so'm miqdorida.

Qurilish ishchilarining mehnat xarajati - **138,902** kishi. soati

Yakuniy narx buyurtmachi va pudratchi tomonidan qurilishni tugagandan so'ng, nazorat o'lchovi natijalari asosida aniqlanadi. Buyurtmachi smeta hujjatlarini tasdiqlashdan oldin belgilangan tartibda barcha manfaatdor vakolatli organlar bilan kelishishi lozim.

7. Xulosalar.

7.1 **" Koson tumani MFY Nekuz hududida pyoda yulaklarini urnatish" ishlarini bajarish uchun"** loyiha-smeta hujjatlari ekspertiza tekshiruv natijalarini hisobga olgan holda ko'rib chiqilib, quyidagi texnik-iqtisodiy ko'rsatgichlar bilan kelishishga tavsiya etiladi.

Ob'ektning taxminiy qiymati QQS bilan

buyurtmachini xarajatisiz - **97 087,379** ming. so'm

Qurilish ishchilarining mehnat xarajati - **138,902** kishi. soati

7.2. O'zbekiston Respublikasi Vazirlar Mahkamasining 2021yil 17 sentabrdagi 579-sonli qarorining 1-ilova, 3-bob, 29-bandiga asosan, "Ekspert tashkilotiga taqdim etilgan shaharsozlik hujjatlarining sifati, dastlabki ma'lumotlarning haqqoniyligi va qabul qilingan loyiha yechimlariga buyurtmachi hamda loyiha tashkiloti javobgardir".

7.3. O'zbekiston Respublikasi Vazirlar Mahkamasining 2003 yil 11 iyundagi 261-sonli qarori bilan tasdiqlangan "Ob'ektlarni qurish qiymatini shartnomaviy joriy narxlarda belgilash tartibi to'g'risidagi vaqtinchalik nizom" va Vazirlar Mahkamasining 2007 yil 26 apreldagi 243-sonli qaroriga ko'ra, ob'ektning tavsiya qilinayotgan boshlang'ich qiymati tanlov savdolarini o'tkazish uchun mo'ljallangan va shartnoma tuzish uchun asos bo'lmaydi.

Bosh mutaxassis: Jarkix Natalya Petrovna