

Тошкент шаҳар Ер ресурслари ва давлат кадастри бошқармаси
«Тошкент шаҳар ер тузиш ва кўчмас мулк кадастри»
Давлат корхонаси



«Тасдиклайман»
Нотураар-жой бино-иншоотлари
кадастри Шайхонтохур туман
бўлими катта муҳандиси.

Абидов А.Х.

«20» 12 2014 йил

КЎЧМАС МУЛК ОБЪЕКТИГА КАДАСТР ИШИ

Юридик (жисмоний) шахс: «Сувлойиха» бирлашмаси

Ер участкаси жойлашган манзил: Шайхонтохур тумани, Лабзак кўчаси, 1 "А"-уй

Объект номи: Маъмурий бино (3 ва 4 каватлар)

Иқтисодий зона: 1

Кадастр рақами: ер майдонига: 10:10:02:03:02:0035
бино – иншоотига: 10:10:02:03:02:0035

Ер участкасининг умумий майдони: 788 м²

(278.0 кв.м. майдони -696.0 кв.м. бўлган 4-каватли ертўлали бинонинг қисми ва 46.0 кв.м. майдони -92.0 кв.м. бўлган 4 каватли ва 1 – кавати арқли бинонинг 3-4-кавати қисми).

Қўшимча маълумотлар Йўқ

Бинолар сони: Бинонинг бир қисми иншоотлар сони Йўқ

Ер майдони ва бино-иншоотга бўлган ҳуқуқни давлат рўйхатидан
ўтказилганлиги ҳақида маълумот

Мулк ҳуқуқи ёки бошқа ҳуқуқлар асосида давлат рўйхатидан ўтказилиши лозим бўлган:

Бинолар сони: Бинонинг бир қисми иншоотлар сони Йўқ

Объектнинг реестр рақами: 10 - 439 /2014


Ҳуқуқни тури: ер майдонига:

бино – иншоотига: Оператив бошқарув

Ҳуқуқни давлат рўйхатидан ўтказилганлигини тасдиқловчи гувоҳнома

Ер участкасига 2014 йил « _____ » _____ -сонли


Бино-иншоотига 2014 йил « 20 » 12 JS 0059058 -сонли
0591-41

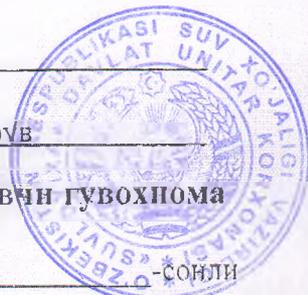


«Тошкент шаҳар ер тузиш ва қўчмас мулк кадастри»
Давлат корхонаси
ЕР УЧАСТКАСИ ЧЕГАРАЛАРИНИ
ШАКЛ-ТАСВИРИ




Манзили: Шайхонтоҳур тумани, Лабзак кўчаси, 1 "А"-уй
Ердаи фойдаланувчи: "Сувлойиҳа" бирлашмаси
Майдони: 788 кв.м. Кадастр рақами: 10:10:02:03:02:0035
Нисбат: 1:500

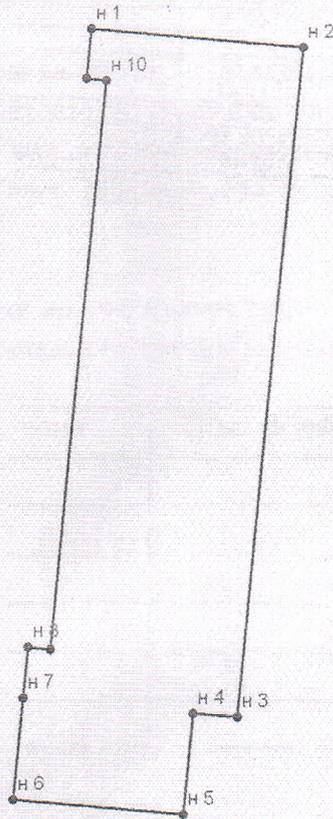

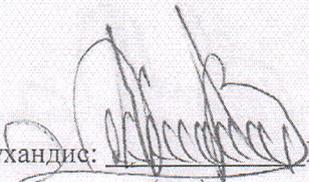Ётақчи муҳандис:  Рустамов Л.А.

(ИМЗО)

Техник

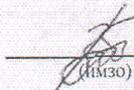

(ИМЗО)

Ваҳобов А.Т.



«Тошкент шаҳар ер тузиш ва кўчмас мулк кадастри»
Давлат корхонаси


Ер участкаси бурилиш нуқталари ва чегараларининг таърифи.

Ердан фойдаланувчи: "Сувлойиха" бирлашмаси

Манзили: Шайхонтоҳур тумани, Лабзак кўчаси, 1 "А"-уй


Кадастр рақами: 10:10:02:03:02:0035

Нуқталар	Геометриқотлар		Чегараларнинг таърифи
	узунлиги	бурчак	
н 1	15,50	95° 08' 39"	
н 2	48,75	185° 09' 18"	
н 3	3,25	275° 06' 53"	
н 4	7,35	185° 09' 07"	
н 5	12,45	275° 09' 40"	
н 6	7,35	5° 09' 07"	
н 7	3,64	5° 11' 40"	
н 8	1,66	95° 11' 40"	
н 9	41,46	5° 08' 53"	
н 10	1,45	275° 09' 31"	
н 11	3,64	5° 02' 16"	

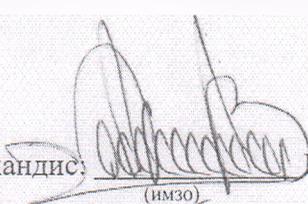Етакчи муҳандис:  Рустамов Л.А.

(имзо)

Техник

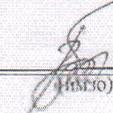 Ваҳобов А.Т.

(имзо)



«Тошкент шаҳар ер тузиш ва кўчмас мулк кадастри»
Давлат корхонаси

Ер участкаси чегараларини аниқлаш ва келишиш
ДАЛОЛАТНОМАСИ

Ердан фойдаланувчи: "Сувлойиха" бирлашмаси

Маъзили: Шайхонтоҳур тумани, Лабзак кўчаси, 1 "А"-вй

Кадастр рақами: 10:10:02:03:02:0035

Мен, «Тошкент шаҳар ер тузиш ва кўчмас мулк кадастри» давлат корхонаси Нотураар-жой бино-иншоотлари кадастри Шайхонтоҳур туман бўлими техник ходими Вахобов А.Т. ер участкасидан фойдаланувчининг вакили билан биргаликда периметри бўйича умумий узинлиги 147 м. ва умумий майдони 788 кв.м. бўлган ер участкасининг чегараларини аниқладим.

Ер участкаси чегаралари кўшни ер участкалари ердан фойдаланувчилари ёки уларнинг вакиллари билан келишилган (ер участкаси чегаралари тахминий чизмаси келтирилган).

Кўшни ердан фойдаланувчининг номи	Исми ва шарифи	имзоси


Ер участкаси чегараларини аниқлаб белгилашга ердан фойдаланувчи ва кўшни ер участкалари ҳуқуқ эгаларининг эътирозлари йўқ.

Далолатнома «Тошкент шаҳар ер тузиш ва кўчмас мулк кадастри» давлат корхонаси гомонидан 2 нусxada тайёрланади.

Етакчи муҳандис:  Рустамов Л.А.

(имзо)


Техник

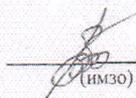
(имзо)

Вахобов А.Т




«Тошкент шаҳар ер тузиш ва кўчмас мулк кадастри»
 Давлат корхонаси
ЕР УЧАСТКАСИ ЖОЙЛАШГАН ХУДУД ТАФСИЛОТИ
 Шайхонтохур тумани, Лабзак кўчаси, 1 "А"-уй

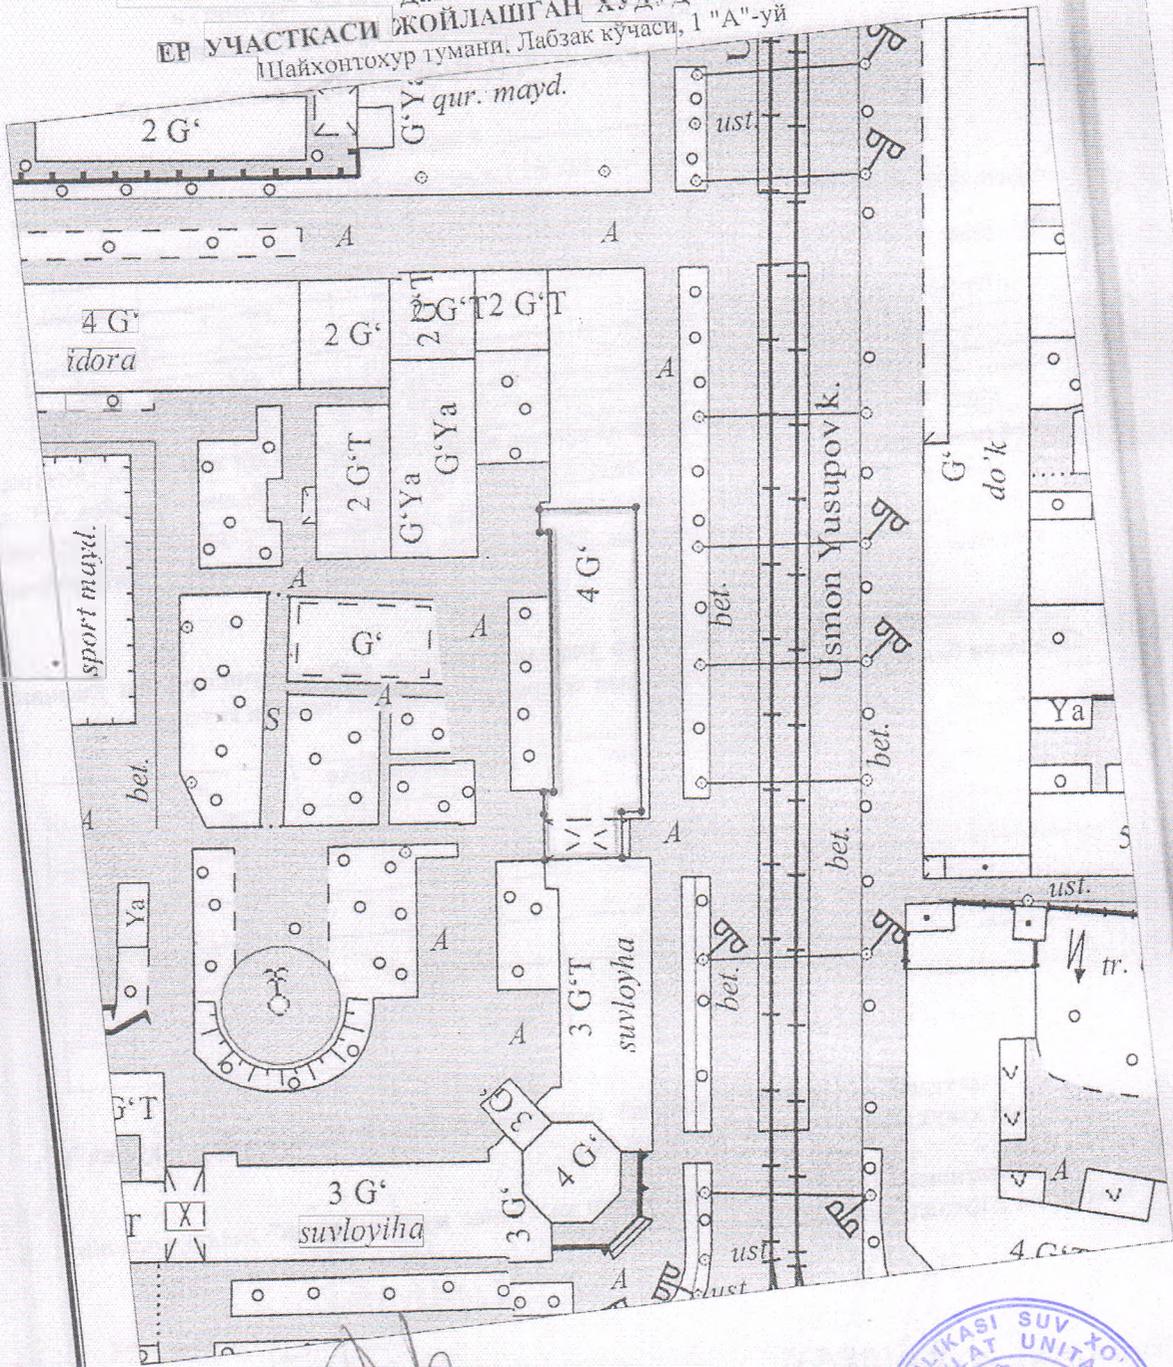

Ётақчи муҳандис:  Рустамов Л.А.
 (имзо)
 Техник:  Ваҳобов А.Т.
 (имзо)



Шартнома:
Объект: Маъмурий

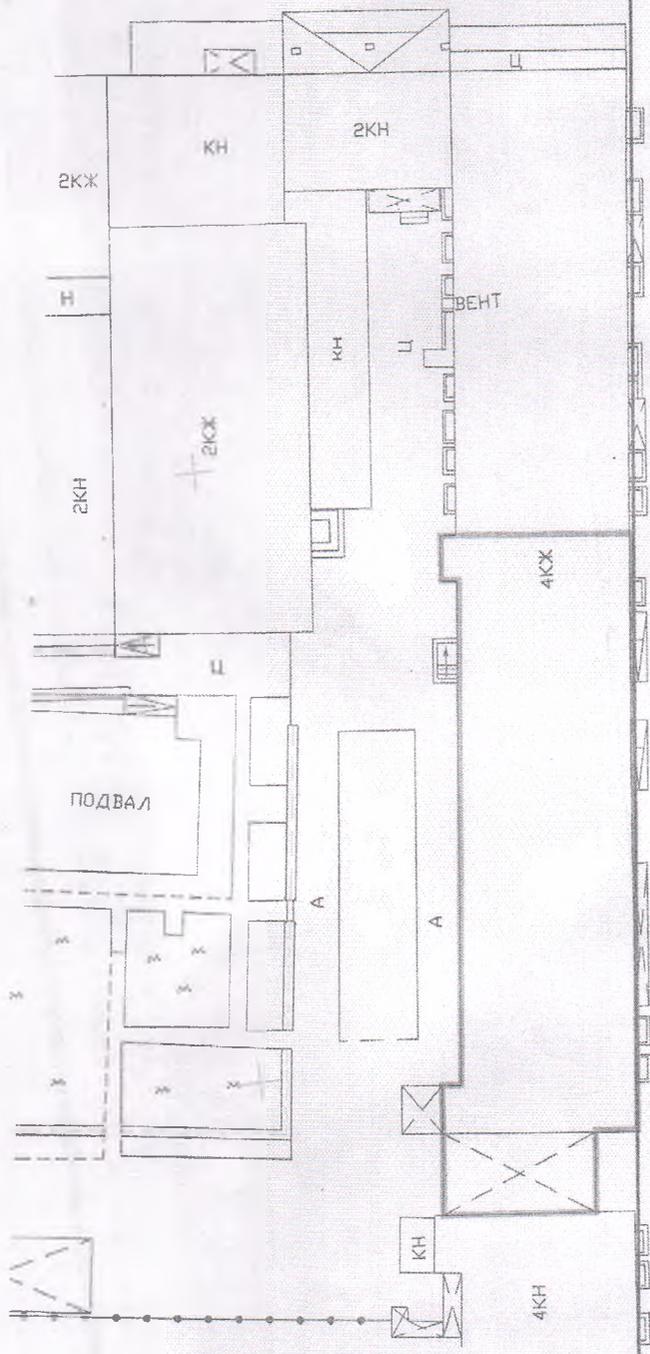

УСМАН ЮСУПОВ КҮЧ



Нисбат 1:500

Кадастр суръати янгиланган
Ижрочи:

«Тошкент шаҳар ер тузиш ва кўчмас мулк кадастри»
Давлат корхонаси

Бино ва иншоотлар ПАСПОРТИ



«Тошкент шаҳар ер тузиш ва қўчмас мулк кадастри»
Давлат корхонаси

БИНО ВА ИНШООТЛАР ХИСОБ ВАРАҚАСИ

ОБЪЕКТ Маъмурий бино (3 ва 4 каватлар)

1. ҚУРИЛИШ МАЪЛУМОТЛАРИ:

- 1.1. Лойиҳа архитектура хизмати идоралари билан келишилгани ҳақида маълумотлар маълумот йўқ
- 1.2. Объектни лойиҳа буйича номи маълумот йўқ
- 1.3. Лойиҳа институти маълумот йўқ
- 1.4. Смета киймати маълумот йўқ аслида сарфлангани маълумот йўқ
- 1.5. Объектни эксплуатацияга қабул қилиш акти маълумот йўқ
- 1.6. Қурилган йили бошланиши: номаълум тугаланиши номаълум
- 1.7. Пуқратчи ташкилот маълумот йўқ конструкция тури ғиштли
- 1.8. Каватлар сони 4 каватли ертўлали бинонинг 4-3-каватлари зилзилага бардоши 8 балл

2. УЛЧОВ МАЪЛУМОТЛАРИ:

- 2.1. Алоҳида бинолар сони (корпус, литер) Бинонинг бир қисми
- 2.2. Умумий майдони кв.м. 1576.0 кв.м. Фойдаланиш майдони кв.м. 1260.37 кв.м.
- 2.3. Хужжатлар бўйича майдони кв.м. 1576.0 кв.м. Фарқи йўқ
- 2.4. Сабаби йўқ
- 2.5. Иншоотлар сони йўқ Иншоотлар умумий майдони кв.м. йўқ
- 2.6. Ҳуқуқий ҳужжатсиз бино ва иншоотлар йўқ умумий майдони кв.м. йўқ
- 2.7. Қўшимча маълумот маълумот йўқ

3. МУХАНДИСЛИК КОММУНИКАЦИЯЛАР ТАЪМИНОТИ:

- 3.1. Электр таъминоти асосий (қўшимча) 220 В 3.2. Телефон бор
(АТС борлиги)
- 3.3. Газ таъминоти бор 3.4. Сув таъминоти (иссиқ сув) бор
(куватли, резервуарлар бор йўқлиги эквивалент ва ах.)
- 3.5. Канализация (окава) бор 3.6. Иссиқлик таъминоти: қуввати бор
(марказий, маҳаллий) (марказий, маҳаллий ва бошқа)
- 3.7. Автомобиль (темир йул) қирниши УМУМИЙ

4. МОЛНИЯВИЙ - ИҚТИСОДИЙ МАЪЛУМОТЛАР:

- 4.1. Нархлаш бўйича инвентар киймат НАРХЛАНМАГАН
(қайси вақтга)
- 4.2. Асос «Тошкент шаҳар ер тузиш ва қўчмас мулк кадастр» ДК инвентар нархлаш ҳисоботи

4.3. Баланс киймати маълумот йўқ


4.4. Олди-сотди шартнома бўйича киймати йўқ

Етакчи муҳандис: Рустамов Л.А.
(имзо)

Техник Ваҳобов А.Т.
(имзо)



Бино қисми 3-кават тархи

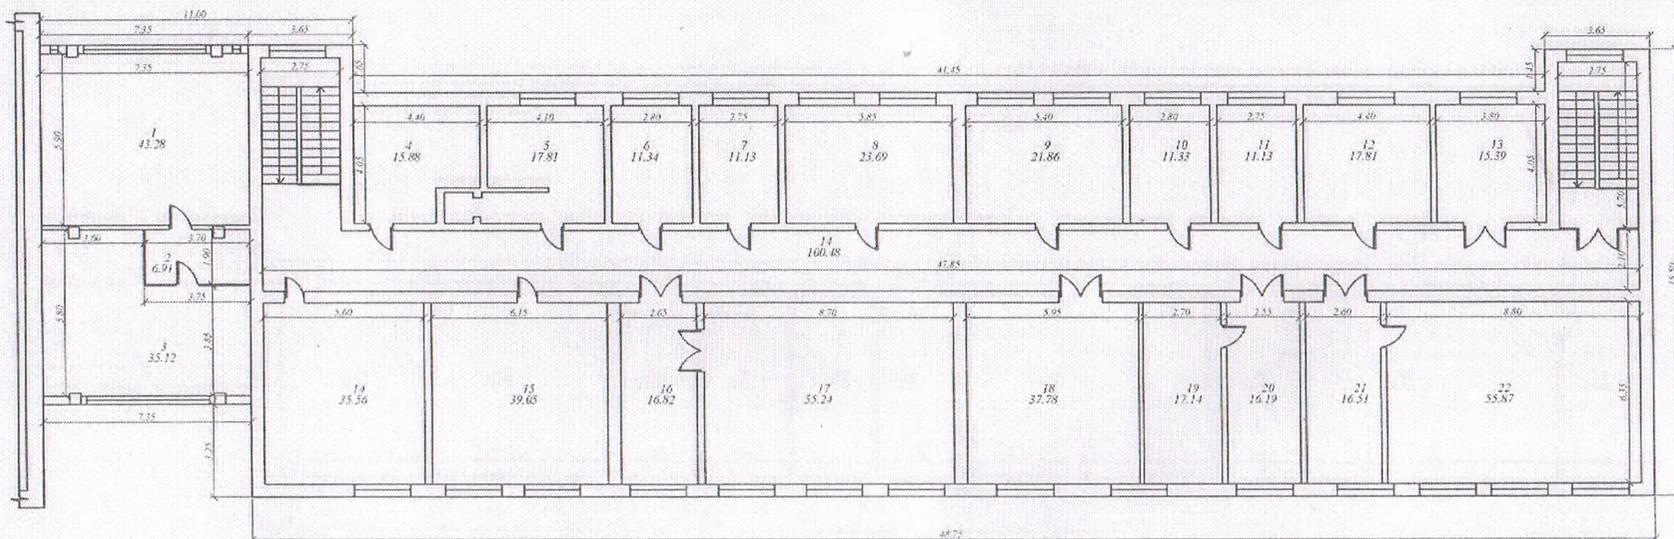


Умумий майдони - 788.0 кв.м.

Фойдали майдони - 622.19 кв.м.



"Тошкент шаҳар ер тузиш кучмас мулк кадастри хизмати" Давлат унитар корхонаси			2014 йил
Объект: Маъмурий бино (3 ва 4 каватлар)		Бюртмачи: "Сувлойиха" бирлашмаси	
Етакчи муҳандис	<i>[Signature]</i>	Ҳустамов Л.А.	Рўйхатдан ўтган реестр рақами
Ижрочи	<i>[Signature]</i>	Вахобов А.Т.	Шартнома рақами

Бино қисми 4-кават тарҳи

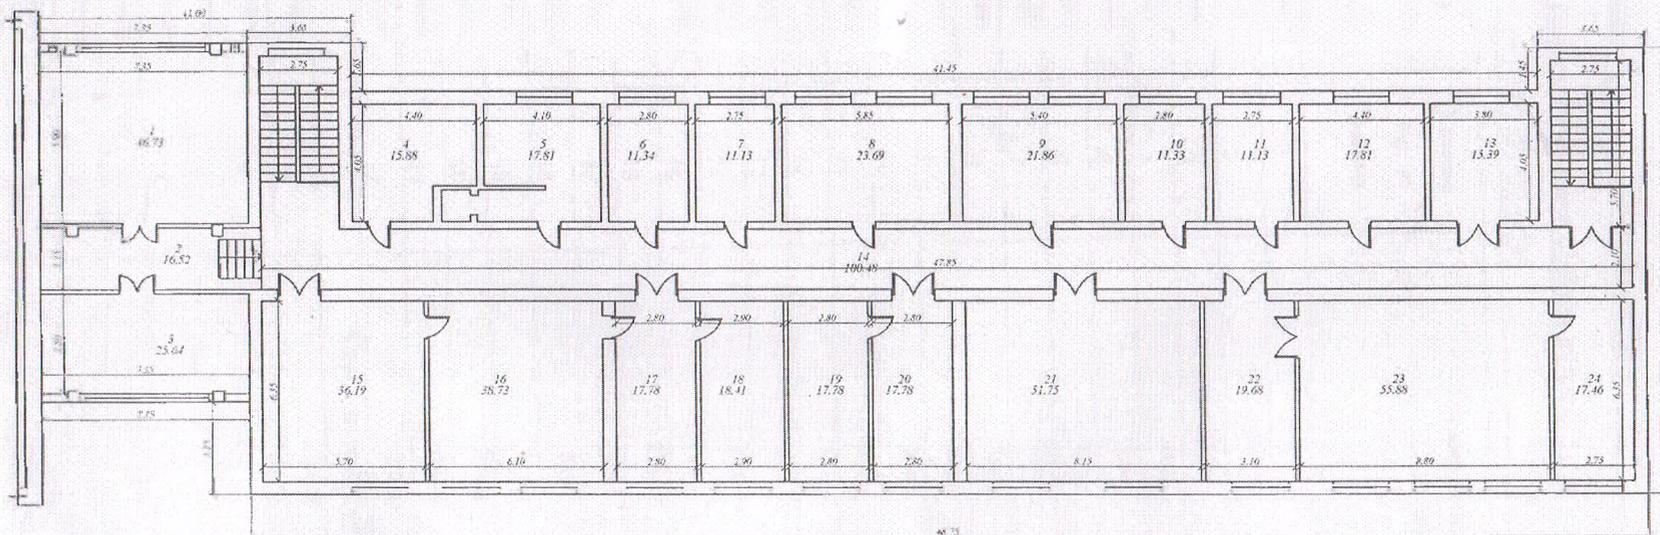

Умумий майдони - 788.0 кв.м.
 Фойдали майдони - 638.18 кв.м.



"Тошкент шаҳар ер тузиш кучмас мулк кадастр хизмати" Давлат унитар корхонаси		2014 йил
Объект: Маъмурий бино (3 ва 4 каватлар)	Бюртмачи: "Сувлойтиха" бирлашмаси	Нисбат 1:250
Етақчи муҳайяс	Рустамов Э.А.	Рўйхатдан ўтган реестр рақами
Ижрочи	Вахобов А.Т.	Шартнома рақами


«Тошкент шаҳар ер тузиш ва кўчмас мулк кадастри»
Давлат корхонаси
ХОНАЛАРИНИҲ ИЧКИ УЎЛЧАМ ҚАЙДНОМАСИ

Ердан фойдаланучи: "Сувлойиҳа" бирлашмаси

Манзили: Шайхонтоҳур тумани, Лабзак кўчаси. I "А"-ўй

Кадастр рақами: 10:10:02:03:02:0035

Дизитер	Қават	Хоналар тарғиб рақами	Хоналар номи	Баландлиғи (H=)	Майдони (S=)
	3-қават	1	Хона	3,0	43,28
	3-қават	2	Йулак	"	6,91
	3-қават	3	Хона	"	35,12
	3-қават	4	Хона	"	15,88
	3-қават	5	Хона	"	17,81
	3-қават	6	Хона	"	11,34
	3-қават	7	Хона	"	11,13
	3-қават	8	Хона	"	23,69
	3-қават	9	Хона	"	21,86
	3-қават	10	Хона	"	11,33
	3-қават	11	Хона	"	17,81
	3-қават	12	Хона	"	15,39
	3-қават	13	Хона	"	100,48
	3-қават	14	Йулак	"	35,56
	3-қават	15	Хона	"	39,05
	3-қават	16	Йулак	"	16,82
	3-қават	17	Хона	"	55,24
	3-қават	18	Хона	"	37,78
	3-қават	19	Хона	"	17,14
	3-қават	20	Йулак	"	16,19
	3-қават	21	Йулак	"	16,51
	3-қават	22	Хона	"	55,87
			Жами 3-қават фойдали майдони		622,19
	4-қават	1	Хона	3,0	46,73
	4-қават	2	Йулак	"	16,52
	4-қават	3	Хона	"	25,64
	4-қават	4	Хона	"	15,88
	4-қават	5	Хона	"	17,81
	4-қават	6	Хона	"	11,34
	4-қават	7	Хона	"	11,13
	4-қават	8	Хона	"	23,69
	4-қават	9	Хона	"	21,86

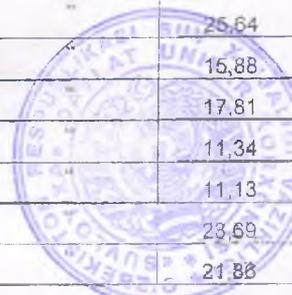


КВНТ
15 в
500
5000
5000

4-қават	10	Хона	"	11,33
4-қават	11	Хона	"	11,13
4-қават	12	Хона	"	17,81
4-қават	13	Хона	"	15,39
4-қават	14	Иулак	"	100,48
4-қават	15	Хона	"	36,19
4-қават	16	Хона	"	38,73
4-қават	17	Иулак	"	17,78
4-қават	18	Хона	"	18,41
4-қават	19	Хона	"	17,78
4-қават	20	Иулак	"	17,78
4-қават	21	Хона	"	51,75
4-қават	22	Иулак	"	19,68
4-қават	23	Хона	"	55,88
4-қават	24	Хона	"	17,46
		4-қават фойдалы майдони		638,18
		Жами фойдалы майдони		1260,37

Етажчи мухандис:  Рустамов Л.А.

(ИМЗО)

Техник

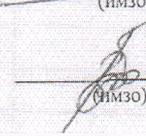 Вахобов А.Т.

(ИМЗО)




«Тошкент шаҳар ер тузиш ва кўчмас мулк кадастри»
Давлат корхонаси

Ердан фойдаланучи: "Сувлойиха" бирлашмаси
Манзили: Шайхонтохур тумани, Лабзак кўчаси, 1 "А"-ўй
Объект тури: Маъмурий бино (3 ва 4 каватлар)
Бинолар сони: Бинонинг бир қисми
Иншоотлар сони: Йўқ
Хуқуқий ҳужжатларга эга бўлган умумий майдони: 1576.0 кв.м.
Объектнинг аввалги реестр рақами: 10-412/2009
Қайта рўйхатдан ўтиш сабаби: Вазирлар маҳкамасининг фармойиши асосида объектни янги буюртмачига ўтиши

ДАВЛАТ РЎЙХАТДАН ЎТКАЗИШ УЧУН
ТАКДИМ ҚИЛИНГАН ХУЖЖАТЛАР РЎЙХАТИ

№	Хужжатлар
1	Ўзбекистон Республикаси Вазирлар маҳкамасининг 2014 йил 8-октябрдаги № 745-ф-сонли фармойиши.
2	Ўзбекистон Республикаси ер ресурслари, геодезия, картография, ва давлат кадастри давлат кумитасининг 2014 йил 10-октябрдаги № 203-сонли буйруғи.
3	Тошкент шаҳар Хокимининг 2014 йил 15-октябрдаги № 831-сонли қарори.

Етакчи муҳандис

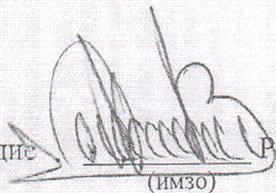
(ИМЗО)

Рустамов Л.А.





8 - октябрь 2014 й. № 745-ў

Тошкент ш. - г. Тошкент

Ўзбекистон Республикаси Қишлоқ ва сув хўжалиги вазирлиги тасарруфидаги "Сувлоёйха" бирлашмасининг фаолиятини мувофиқлаштириш ва ишчи ходимларига қулай шарт - шартлар яратиш, Тошкент ирригация ва мелiorация институтининг ўқув биналарини таъмирлаш, ўқув-лаборатория хоналарини жиҳозлаш ҳамда биналар агрофларини ободонлаштириш ишларини жаладлаштириш мақсадида:

1. Ўзбекистон Республикаси Қишлоқ ва сув хўжалиги вазирлиги ҳамда Давлат рақобат қўмитасининг:

"Сувлоёйха" бирлашмасига тегишли Тошкент шаҳар, Учтепа тумани, Луғдий кўчаси, 18-уй манзилида жойлашган икки қаватли маъмурий бинони (кейинги ўринларда объект деб аталади) белгиланган тартибда сотиш;

Ўзбекистон Республикаси Қишлоқ ва сув хўжалиги вазирлигининг Ўзбекистон қишлоқ хўжалиги илмий - ишлаб чиқариш марказига тегишли Тошкент шаҳар, Шайхонтохур кўчаси, 1 "А" - уй манзилидаги маъмурий бинонинг 3-4- қаватларини оператив бошқариш ҳуқуқи билан "Сувлоёйха" бирлашмасига бериш тўғрисидаги тақдирлари маъқуллашсин.

2. Ўзбекистон Республикаси Давлат рақобат қўмитаси:

объектнинг белгиланган тартибда оммавий савдоларга чиқарилишини;

истисно тариқасида, объект сотилишидан тушган маблағларнинг (конунчиликка мувофиқ Давлат рақобат қўмитаси ихтиёрида қолдирмадиган маблағлардан ташқари) Тошкент ирригация ва мелiorация институтининг "Б" ўқув бинасининг 2-қисмини реконструкция қилиш мақсадларига йўналтириш учун белгиланган тартибда мазкур институтнинг алоҳида ҳисоб рақамига ўтказилишини таъминласин.

3. Объектнинг сотилишидан тушган маблағлардан белгиланган мақсадда фойдаланилишини назорат қилиш Ўзбекистон Республикаси Қишлоқ ва сув хўжалиги вазирлигига юқлашсин.

4. Ўзбекистон Республикаси Қишлоқ ва сув хўжалиги вазирлиги Ўзбекистон қишлоқ хўжалиги илмий - ишлаб чиқариш марказига тегишли Тошкент шаҳар, Шайхонтохур кўчаси, 1 "А" - уй манзилидаги маъмурий бинонинг 3-4- қаватларини белгиланган тартибда топширилишини, "Сувлоёйха" бирлашмаси томонидан қабул қилиб олиншини ҳамда ундан мақсадли ва самарали фойдаланилишини таъминласин.



5. Мазкур фармойишнинг бажарилишини назорат қилиш Ўзбекистон Республикаси Вазирлар Маҳкамасининг Қишлоқ ва сув хўжалиги, қишлоқ хўжалиги маҳсулотларини қайта ишлаш ҳамда истеъмол товарлари масалалари ахборот-таҳлил департаментига юклансин.

Ўзбекистон Республикасининг
Бош вазири



Ш.Мирзиёев

YERQO'LLAR
№ 4-8/634
10 24





**ЎЗБЕКИСТОН RESPUBLIKASI
ЕР РЕСУРСЛАРИ, ГЕОДЕЗИЯ, КАРТОГРАФИЯ ВА
ДАВЛАТ КАДАСТРИ ДАВЛАТ ҚЎМИТАСИ**

БУЙРУҚ

№ 005

Тошкент ш.

10.10.2014

Ўзбекистон Республикаси Вазирлар Маҳкамасининг “Қишлоқ ва сув хўжалиги вазирлиги тасарруфидаги “Сувлойиха” бирлашмасининг фаолиятини мувофиқлаштириш ва ишчи ходимларига қулай шарт-шароитлар яратиш, Тошкент ирригация ва мелиорация институтининг ўқув биноларини таъмирлаш, ўқув лаборатория хоналарини жиҳозлаш ҳамда бинолар атрофларини ободонлаштириш ишларини жадаллаштириш тўғрисида”ги 2014 йил 8 октябрдаги 745-ф сонли фармойишининг ижросини таъминлаш мақсадида буюраман:

1. Ўзбекистон Республикаси Вазирлар Маҳкамасининг Қишлоқ ва сув хўжалиги вазирлиги тасарруфидаги “Сувлойиха” бирлашмасининг фаолиятини мувофиқлаштириш ва ишчи ходимларига қулай шарт-шароитлар яратиш, Тошкент ирригация ва мелиорация институтининг ўқув биноларини таъмирлаш, ўқув лаборатория хоналарини жиҳозлаш ҳамда бинолар атрофларини ободонлаштириш ишларини жадаллаштириш тўғрисида”ги 2014 йил 8 октябрдаги 745-ф сонли фармойиши маълумот ва ижро учун қабул қилинсин.

2. Тошкент шаҳар ер ресурслари ва давлат кадастри бошқармаси (Расулов) зиммасига Ўзбекистон Республикаси Қишлоқ ва сув хўжалиги вазирлигининг Ўзбекистон қишлоқ хўжалиги илмий-ишлаб чиқариш марказига тегишли Тошкент шаҳар, Шайхонтохур кўчаси, 1 “А”-уй манзилидаги маъмурий бинонинг 3-4-қаватларини оператив бошқариш ҳуқуқи билан “Сувлойиха” бирлашмаси тасарруфига ўтказилиши муносабати билан ушбу бинонинг кадастр хужжатларини белгиланган тартибда расмийлаштириш вазифаси юклатилсин.

3. Ушбу буйруқ бажарилишини назорат қилиш қўмита Давлат кадастри бошқармаси бошлиғи Б.Исаметдинов зиммасига юклатилсин.

Раис

С.Арабов



89-буйруқ
14.10.14



№ 831

20 14 15 октябрь
yil « »

Ўзбекистон Республикаси Вазирлар Маҳкамасининг
2014 йил 8 октябрдаги 745-ф-сонли фармойиши
ижроси тўғрисида

Ўзбекистон Республикаси Вазирлар Маҳкамасининг 2014 йил 8 октябрдаги 745-ф-сонли фармойиши ижросини таъминлаш мақсадида,

Қ А Р О Р Қ И Л А М А Н:

1. Ўзбекистон Республикаси Вазирлар Маҳкамасининг 2014 йил 8 октябрдаги 745-ф-сонли фармойиши маълумот ва ижро учун қабул қилинсин.

2. Вазирлар Маҳкамасининг мазкур фармойишига мувофиқ:

«Сувлойиха» бирлашмасига тегишли Учтепа тумани, Лутфий кўчаси, 18-уй манзилида жойлашган икки қаватли маъмурий бино белгиланган тартибда сотилиши;

Ўзбекистон Республикаси Қишлоқ ва сув хўжалиги вазирлигининг Ўзбекистон қишлоқ хўжалиги илмий-ишлаб чиқариш марказига тегишли Шайхонтоҳур тумани, Шайхонтоҳур кўчаси, 1«А»-уй манзилидани бинонинг 3-4-қаватлари «Сувлойиха» бирлашмасига оператив бошқариш ҳуқуқи асосида берилиши белгиланганлиги инобатга олинсин.

3. Ер ресурслари ва давлат кадастри бошқармаси (Ф.Расулов): Тегишли ҳужжатлар расмийлаштирилгандан сўнг, ушбу объектлар ўрнатилган тартиб асосида давлат рўйхатидан ўтказилсин.

4. Мазкур қарор ижросини назорат қилиш Тошкент шаҳар ҳокимининг биринчи ўринбосари Б.Раҳмонов зиммасига юклатилсин.

Тошкент шаҳар ҳокими

Р.Усманов



МАЪЛУМОТНОМА

Таджиев Хабибулла Мухаммад-Ризоевич



2022 йил 18 августдан

“Сувлойиха” Масъулият чекланган жамияти директори в.в.б.

Туғилган йили:

1984 йил 18 ноябрь

Туғилган жойи:

Тошкент шаҳри

Миллати:

Ўзбек

Партиявийлиги:

Йўқ

Маълумоти:

Олий

Тамомлаган:

2005 й. Тошкент давлат аграр университетини, бакалавр (кундузги)

2009 й. Тошкент ирригация ва мелиорация институти, магистратура

Маълумоти бўйича мутахассислиги:

агроинженерия, гидромелиоратив ишларини механизациялаш

Илмий даражаси:

Йўқ

Илмий унвони:

Йўқ

Қайси чет тилларини билади:

рус тили

Давлат мукофотлари билан тақдирланганми (қанақа):

Йўқ

Халқ депутатлари, республика, вилоят, шаҳар ва туман кенгаши депутатими ёки бошқа сайланадиган органларининг аъзосими (тўлиқ кўрсатилиши лозим):

Йўқ

МЕҲНАТ ФАОЛИЯТИ:

- 2001 – 2004 й.й. – Тошкент ирригация ва қишлоқ хўжалигини механизациялаш муҳандислари институтида талаба;
- 2004 – 2005 й.й. – Тошкент давлат аграр университетиде талаба;
- 2007 – 2009 й.й. – Тошкент ирригация ва мелиорация институтида талаба;
- 2007 – 2010 й.й. – Тошкент шаҳар сув хўжалиги бошқармасида муҳандис;
- 2010 – 2012 й.й. – “Ўзсувлойиха” ОАЖда муҳандис, етакчи муҳандис;
- 2012 – 2014 й.й. – Ўзбекистон Республикаси Қишлоқ ва сув хўжалиги вазирлиги Капитал қурилиш ва қурилиш ишларини ташкил этиш бошқармаси бош мутахассиси;
- 2014 – 2015 й.й. – Ўзбекистон Республикаси Қишлоқ ва сув хўжалиги вазирлиги Капитал қурилиш ва қурилиш ишларини ташкил этиш бошқармасининг Капитал қурилиш бўлими бошлиғи;
- 2015 – 2016 й.й. – Ўзбекистон Республикаси Қишлоқ ва сув хўжалиги вазирлиги Лойиха-смета хужжатлари сифати ва лойихаларни амалга ошириш мониторинги бошқармаси бошлиғининг ўринбосари
- 2016-2017 й.й. – Ўзбекистон Республикаси Қишлоқ ва сув хўжалиги вазирлиги “Сувлойиха” сув хўжалиги иншоотларини лойихалаш бирлашмаси бош муҳандиси
- 2017-2018 й.й. – Ўзбекистон Республикаси Қишлоқ ва сув хўжалиги вазирлиги “Сувлойиха” ДУК бош директори.
- 2018-2022 й.й. – Ўзбекистон Республикаси Сув хўжалиги вазирлигининг “Сувлойиха” ДУК бош директори
- 2022 й.-х.в. – “Сувлойиха” масъулият чекланган жамият директори в.в.б.

Таджиев Хабибулла Муҳаммад-Ризоевичнинг яқин қариндошлари тўғрисида

МАЪЛУМОТ

Қариндош-лиги	Фамилияси ва исми, отасининг исми	Туғилган йили ва жойи	Иш жойи ва лавозими	Яшаш жойи
Отаси	Таджиев Муҳаммад-Ризо Аманович	1957 йил, Тошкент шаҳри	(Нафақда) “M-RIZO SAVDO BIZNES” МЧЖ раҳбари	Тошкент шаҳар, Қорхожи ота кўчаси, 9-уй
Онаси	Таджиева Дилдора Шаҳиддиновна	1964 йил, Тошкент шаҳри	(Нафақда) Уй бекаси	Тошкент шаҳар, Қорхожи ота кўчаси, 9-уй
Синглиси	Таджиева Дилрабо Муҳаммад-Ризаевна	1986 йил, Тошкент шаҳри	Уй бекаси	Тошкент шаҳар, Гулобод маҳалласи, 21-уй
Укаси	Таджиев Хикматилло Муҳаммад-Ризаевич	1987 йил, Тошкент шаҳри	“M-RIZO SAVDO BIZNES” МЧЖ раҳбари	Тошкент шаҳар, Қорхожи ота кўчаси, 9-уй
Синглиси	Таджиева Робиа Муҳаммад-Ризо қизи	1992 йил, Тошкент шаҳри	Уй бекаси	Тошкент шаҳар, Қорхожи ота кўчаси, 9-уй
Укаси	Таджиев Абдуллох Муҳаммад-Ризаевич	1999 йил, Тошкент шаҳри	ТИҚХМИИ 3-босқич талабаси	Тошкент шаҳар, Қорхожи ота кўчаси, 9-уй
Синглиси	Таджиева Мўмина Муҳаммад-Ризо қизи	2010 йил, Тошкент шаҳри	Тошкент шаҳар 20-сонли мактаб ўқувчиси	Тошкент шаҳар, Қорхожи ота кўчаси, 9-уй
Турмуш ўртоғи	Таджиева Нозима Дилмурадовна	1987 йил, Тошкент шаҳри	Уй бекаси	Тошкент шаҳар, Юнусобод тумани, Юнусобод 1-берк кўча, 22уй, 11-хонадон
Қизи	Муҳаммад-Ризозода Ҳадижа Хабибулло қизи	2011 йил, Тошкент шаҳри	Тошкент шаҳар 20-сонли мактаб ўқувчиси	Тошкент шаҳар, Юнусобод тумани, Юнусобод 1-берк кўча, 22уй, 11-хонадон
Қизи	Муҳаммад-Ризозода Зайнаб Хабибулло қизи	2013 йил, Тошкент шаҳри	Тошкент шаҳар 20-сонли мактаб ўқувчиси	Тошкент шаҳар, Юнусобод тумани, Юнусобод 1-берк кўча, 22уй, 11-хонадон
Ўғли	Муҳаммад-Ризозода Муҳаммад Хабибулло ўғли	2016 йил, Тошкент шаҳри	Она тарбиясида	Тошкент шаҳар, Юнусобод тумани, Юнусобод 1-берк кўча, 22уй, 11-хонадон
Қизи	Муҳаммад-Ризо Румайса Хабибулло қизи	2021 йил, Тошкент шаҳри	Она тарбиясида	Тошкент шаҳар, Юнусобод тумани, Юнусобод 1-берк кўча, 22уй, 11-хонадон
Қайнотаси	Арифжанов Дилмурад Икрамович	1959 йил, Тошкент шаҳри	Хусусий тадбиркор	Тошкент шаҳар, 19-даҳа, 8-уй, 83-хонадон
Қайнонаси	Арифжанова Мамура Атабаевна	1960 йил, Тошкент шаҳри	Уй бекаси	Тошкент шаҳар, 19-даҳа, 8-уй, 83-хонадон

