



23.12.2022 даги

**Bukhara best buildings МЧЖ ва Коракул туман Махалла ва оилани куллаб кувватлаш бўлими ўртасида
220115040,00 сўм умумий суммага тузилган 17-2-37-MNQ/2022 - сонли шартномага**

ТЎЛОВЛАР ЖАДВАЛИ*

Боб 199
Шахсий ғазна ҳисобварақ 100022860062307016801199007

сўмда

2022 й. ойлар номи.	Харажатлар тури** (бюджет таснифининг тегишли коди)			Жами
	4321200			
Январь				
Февраль				
Март				
Апрель				
Май				
Июнь				
Июль				
Август				
Сентябрь				
Октябрь				
Ноябрь				
Декабрь	220 115 040,00			220 115 040,00
Жами йил бўйича	220 115 040,00			220 115 040,00

Жами 220115040,00 сўм

Икки юз йигирма миллион бир юз ўн беш минг қирқ сўм 00
тийин
сумма сўз билан

Юқоридаги кўрсатилган суммадан 66034512,00 сўм ёки 30,00%*** шартноманинг умумий суммасидан
70 % ***2022 йил декабр ойида тўланиши лозим.

(*) — бюджет ташкилоти, бюджет маблағи олувчи ва БМЖ маблағи олувчи томонидан ғазначилик бўлинмасига икки нусхада тақдим этилади;

(**) — бўлим, кичик бўлим ва харажат моддаси кўрсатилади;

(***) — Юқоридаги кўрсатилган суммадан ойига _____% жорий ойнинг _____ санасигача ҳар ойда олдиндан тўланиши лозим (ушбу сатр бюджет ташкилоти, бюджет маблағи олувчи ва БМЖ маблағи олувчи томонидан коммунал хизматлар кўрсатиш, алоқа хизматлари ва бошқа хизматларида назарда тутилган ҳар ой доимий равишда товарлар (ишлар, хизматлар) етказиб бериш шартномалари бўйича олдиндан тўловни амалга ошириш ҳолларида тўлдирилади).

Буюртмачи раҳбари

М.Ў.



Рахимов Садриддин Хайридинович
Ф.И.Ш.

Буюртмачи бош бухгалтери

Кўчқоров Ўқтам Хасан ўгли
Ф.И.Ш.

Ғазначилик бўлинмасининг
ходими қабул қилди

(имзо)

Буюртмачи ходими
қабул қилди

(имзо)

«__» _____ 20__ й.

«__» _____ 20__ й.

Қурилиш пудрат шартномаси

Кейинги ўринларда “Буюртмачи” деб юритиладиган Қоракўл туман Маҳалла ва нуронийларни қўллаб-қувватлаш бўлими номидан Низом асосида иш кўрувчи раҳбар Рахимов Садриддин Хайридинович бир томондан ва кейинги ўринларда “Пудратчи” деб юритиладиган "BUXARA BEST BUILDINGS" МСНЖ номидан Низом асосида иш кўрувчи раҳбар Қурбонов Фаррух Нуруллаевич иккинчи томондан «Қоракўл туман Регихайдар МФЙ бино-иншооти қуриш ишлари» га доир мазкур пудрат шартномасини туздилар.

1. Таърифлар

1.Мазкур шартномада тарифлар кулланилади:

“ижро ҳужжатлари”: - натурада бажарилган ишлар ёки ишларни бажариш учун маъсул бўлган шахслар томонидан уларга киритолган ўзгаришларнинг ушбу ишчи чизмалар туркуми, сертификатлар, техник паспортлар ва ўрнатилган асбоб-ускуналарнинг сифатини ва ишларини бажаришда қўлланилган материаллар, конструкция ва деталларнинг сифатини тасдиқловчи бошқа ҳужжатлар, беркитиладиган ишлар тасдиқланганлиги тўғрисида далолатномалар, айрим маъсулиятли конструкциялар оралиқ даврда қабул қилиниши тўғрисида далолатномалар, монтаж қилинган асбоб-ускуналарнинг яқка тартибдаги синови тўғрисида далолатномалар, ишларни бажариш дафтарлари ҳамда қурилиш нормалари ва қоидаларида назарда тутилган бошқа ҳужжатлар:

“қурилиш майдони”: Мазкур шартнома (контракт) доирасида барча ишларни бажариш даврида далолатнома бўйича Буюртмачи томонидан Пудратчига берилган ер участкаси. Объектнинг қурилиш майдони чегарасини ажратиб қўйилади ёки бош режага мувофиқ белгиланган бошқа белгилар билан белгилаб қўйилади.

“вақтинчалик ишлар”: Пудратчи томонидан қурилиш майдонида ўрнатиладиган ва ишлар бажариш учун зарур зарур бўлган ҳар типдаги вақтинчалик бинолар ва иншоотлар.

“беркитилган ишлар”:- сифати ва яқунлигини кейинги ишлар бажарилгандан кейин аниқлаш мумкин бўлмаган кейинчалик бажариладиган ишлар ва конструкциялар билан беркитиладиган ишлар:

шартномани нархини бўлиб чиқиш: ишларнинг ҳар бир босқичи ёки турлари қийматининг аниқ белгиланган ҳолда шартнома бўйича объектни умумий қийматини босқичларга тақсимлаш.

II. Шартнома мавзуси

2. Пудратчи мазкур шартнома шартларига «Қоракўл туман Регихайдар МФЙ бино-иншооти қуриш ишлари» ни бажариш мажбуриятини олади, Буюртмачи эса

Пудратчига қурилиш ишларини бажариш учун зарур шароитлар яратиш, уларни қабул қилиш ва тўловни амалга ошириш мажбуриятини олади.

III. Шартнома бўйича ишлар қиймати

3. Мазкур шартнома бўйича пудратчи томонидан бажарилган танлов натижасида аниқланган ва танлов комиссиясининг қарори (2022 йил “20” декабрдаги “209062” сон баённома) билан тасдиқланган ишлар қиймати барча солиқлар, йиғимлар ва ажратмаларини ўз ичига олган ҳолда жорий нархларда

220 115 040 (икки юзи йигирма миллион бир юзи ўн беш минг қирқ) сўмни ташкил этади.

4. Ишлар қиймати узил-кесил ҳисобланади ва кейинчалик қайта куриб чиқилиши мумкин эмас, қуйидаги ҳоллар бундан мустасно;

қурилиш қиймати ва кўпайтиришга енгиб бўлмайдиган куч (форс-мажор) ҳолати сабаб бўлганда;

ишлар ҳажми буюртмачи томонидан ўзгартирилганда;

объектнинг қурилиши бир йилдан ортиққа ўзгартирилганда.

5. Қурилиш муддати бир йилдан ортиқ бўлганда иккинчи йилга ва кейинги йилларга шартномавий нархларни аниқлаштириш қонун ҳужжатларида белгиланган тартибда амалга оширилади.

6. Тегишли асослар мавжуд бўлганда ўзгаришлар Буюртмачи билан Пудратчи ўртасидаги шартномага қўшимча битим билан расмийлаштирилади.

IV. Пудратчининг мажбуриятлари

7. Мазкур шартнома бўйича Пудратчи мазкур шартноманинг 2-бўлимида назарда тутилган ишларни бажариш учун:

- барча ишларни мазкур шартномада ҳамда унга иловага мувофиқ ишларни бажариш жадвалида назарда тутилган ҳажмда ва муддатларда иншоот нархидаги ишларни энг камида 20%ни ўзининг кучлари билан бажариш ҳамда ишни Буюртмачига мазкур шартнома шартларига мувофиқ топшириш;

- иловага мувофиқ қурилиш майдонига зарур қурилиш материаллар, буюмлар, конструкциялар ва бутловчи буюмлар, қурилиш техникаларини етказиб бериш, уларни қабул қилиш тушириш оморга жойлаш ва сақлаш;

- **қурилиш майдони ҳудудида вақтинчалик иншоотлар қуриш;**

- буюртмачини Пудрат шартномалари тузилиши давомида субпудратчилар билан шартномалар тузилиши, шартнома мазмуни, субпудратчининг номи ва манзили тўғрисида хабардор қилиш;

- **қурилиш таваккалчилигини суғурта қилиш.**

Мазкур шартнома бўйича объектни фойдаланишга қабул қилиб олиш тўғрисидаги далолатномага имзо чекилгандан бошлаб бир ой муддатда қурилиш

майдонини ўзига тегишли қурилиш машиналари, асбоб-ускуналари, транспорт воситалари, анжомлар, приборлар, инвентарлар, қурилиш материаллари, буюмлари, конструкциялар ҳамда вақтинчалик бинолардан бўшатиш;

қурилиш майдонини қўриқланишини таъминлаш;

қурилиш жараёнида жалб қилинган ишчи ходимларни белгиланган тартибда расмийлаштириб, ижтимоий ҳимояси ва техник ҳафсизлигини таъминлаш. Мазкур шартномада назарда тутилган барча мажбуриятларни тўлиқ ҳажмда бажаришни ўз зиммасига олади.

8. Пудратчи мазкур шартнома бўйича барча ишларнинг ўз кучлари билан ва субпудратчилар томонидан зарур тарзда бажарилиши ҳамда объектнинг фойдаланишга топширилиши учун Буюртмачи олдида тўлиқ мулкый жавоб беради.

V. Буюртмачининг мажбуриятлари

9. Мазкур шартномани бажариш учун буюртмачи:

- мазкур шартнома имзоланган кундан бошлаб уч кун муддатда мазкур шартномага иловага мувофиқ ишларни бажариш учун яроқли бўлган қурилиш майдонини объект қурилиши ва қурилиш тугаллангунча бўлган даврда далолатнома бўйича Пудратчига бериш;

- ишлар бажарилиши устидан доимий қурилишда техник назорат ва мазкур шартномада қайд этилган Пудратчи томонидан қабул қилинган

мажбуриятлар ва бошқа функцияларга риоя этилишини назорат қилиш, Пудратчидан тугалланган ишларни қабул қилиб олишни таъминлаш;

Пудратчининг барча муурожаатларини ун кун муддатда қуриб чиқиш ва қарор қабул қилиш;

- молиялаштириш жадвалига биноан пудратчига 3 иловага мувофиқ аванс бериш ва жорий молиялаштиришни амалга ошириш;

- мазкур шартнома имзоланган кундан бошлаб, бир ой давомида пудратчига пудрат ишларини қабул қилиш учун зарур бўлган ижро ҳужжатлари рўйхатини тақдим этиш;

- мазкур шартномада назарда тутилган мажбуриятларни тўлиқ ҳажмда бажариш мажбуриятини олади.

VI. Ишларни бажариш ва шартномани амал қилиш муддати

10. Шартнома миллий валюта (сўмда) ўзаро ҳисоб-китоб қилинганда томонлар учун имзоланган пайтдан бошлаб: 2014 – йил 1 – Январдан амалга киритилган Ўзбекистон Республикаси «Бюджет кодекси» нинг 122 – моддаси ҳамда Ўзбекистон Республикаси Президентининг 2007 йил 28 февралдаги 594 – сонли қарорининг 6 – бандига асосан бюджет ташкилотларининг товарлар (ишлар, хизматлар) етказиб берувчилар билан шартномалари, шунингдек буюртмачиларнинг Давлат бюджети маблағлари ҳисобига капитал қурилишга оид

шартномалари мажбурий тартибда Ғазначиликда рўйхатга олинishi шартлиги ва фақат у амалга оширилгандан кейин кучга кириши назарда тутилган.

11. Пудратчи мазкур шартномага илова қилинадиган молиялаштириш жадвалига мувофиқ, биринчи аванс тўлови тушган кундан бошлаб ишларни бажаришга киришади.

12. Танлов натижаси бўйича аниқланган қурилишнинг давом этиш вақти ишлар бошланган кундан эътиборан 15 кун (31 декабр 2022) йилни ташкил этади.

13. Мазкур шартнома бўйича ишлар, ишларни бажариш жадвалига мувофиқ амалга оширилади.

VII. Тўловлар ва ҳисоб-китоблар

14. Буюртмачи Пудратчига шартнома бўйича ишлар умумий қийматининг 30 % миқдорида, булган аванс ўтказади, бу **66 034 512** (олтмиш олти миллион ўттиз тўрт минг беш юзи ўн икки) сўмни ташкил этади.

15. Буюртмачи томонидан Пудратчига аванс бериш ва жорий молиялаштириш учун молиялаштириш ва ишларни бажариш жадваллари асос ҳисобланади (3-илова)

16. Жорий молиялаштириш бажарилган ишлар сифати текширилгандан кейин, берилган авансни ҳисобга олган ҳолда, ишларни бажариш ва молиялаштириш жадвалларига мувофиқ объектнинг умумий шартномавий жорий қийматнинг 95 % гача доирасида амалга оширилади.

17. Объектнинг шартномавий жорий қийматнинг қолган қисми Буюртмачи ва Пудратчи ўртасидаги узил-кесил ҳисоб-китоб қурилиш тугаллангандан кейин ва объект қабул комиссияси томонидан белгиланган тартибда қабул қилингандан кейин ёки мазкур шартномада белгиланган кафолат муддати (бир йил) тамом бўлгандан кейин ишлар қийматининг 5% гача миқдорида, амалга оширилади:

18. Пудратчи объект фойдаланишга топширилгунга қадар мазкур шартнома бўйича мулк ҳуқуқини ўзида сақлаб қолади. Объектнинг Буюртмачига топширилгунга қадар, объектнинг тасодифий йўқ қилиниши ва шикастланиши хавфи Пудратчининг зиммасида бўлади.

19. Буюртмачи мазкур шартнома бўйича ўз зиммасига қабул қилган мажбуриятларни шартнома кучга кирган кундан бошлаб 30 кун мобайнида бажармаган тақдирда, Пудратчи бу ҳақда қонун ҳужжатларида белгиланган тартибда Буюртмачини ёзма равишда хабардор қилган ҳолда, шартномага ўзгартиришлар киритиш ёки шартномани бир томонлама тартибда бекор қилиш ҳуқуқига эгадир. Бундан Буюртмачи пудратчи томонидан бажарилган ишлар учун ҳақ тўлашдан озод қилинмайди.

- Пудратчи томонидан бажарилган ишлар учун молиялаштирувчи органлар томонидан маблағ молиялаштирилмаган тақдирда “Буюртмачи” тўлов учун мажбурият ва жавобгарликни ўз зиммасига олмайди.

VIII. Ишларни бажариш

20. Буюртмачи қурилиш майдонида ўз вакилини – Техник аудиторини тайинлайди, у Буюртмачининг номидан бажарилаётган ишлар сифати устидан техник назоратни амалга оширади, шунингдек Пудратчи томонидан фойдаланиладиган материаллар ва асбоб ускуналар шартнома шартларига ва иш ҳужжатларига мувофиқлигини текширади.
 21. Техник аудитор ишлар бажарилишининг ва шартноманинг бутун давр мобайнида ишларнинг барча турлари билан тўсиқсиз танишиш ҳуқуқига эгадир.
 22. Пудратчи Техник аудитор ишлаш учун жой билан таъминлайди. Техник аудитор Пудратчи томонидан ўтказиладиган қурилиш майдонида ишларни амалга ошириш чоғида пайдо бўлувчи масалаларни ҳал қилиш бўйича йиғилишларда мунтазам равишда қатнашади.
 23. Пудратчи ишларни бажариш лойиҳасига ва мазкур шартноманинг VI- бўлимда кўрсатилган муддатлар билан мувофиқлаштирилган ўз режаси ва жадвалига биноан объектда ишларни бажаришни мустақил равишда ташкил этади.
 24. Пудратчи объектда ишларни олиб бориш тартибини қурилишда Давлат назорат инспекцияси билан келишади ва унга риоя этилиши учун қонун ҳужжатларида белгиланган тартибда жавоб беради.
 25. Қурилиш майдонида умумий тартибни таъминлаш Пудратчининг вазифаси ҳисобланади.
 26. Буюртмачи қурилиш майдонини бериш тўғрисидаги далолатнома билан бир вақтда Пудратчига ортиқча тупроқ ва қурилиш ахлатини жойлаштириш ва етишмаётган тупроқни казиб олиш учун жой ажратиш тўғрисидаги ҳужжатларни беради.
 27. Буюртмачи қурилиш майдонини бериш тўғрисидаги далолатнома имзоланган кундан бошлаб 3 кун муддатда қурилиш майдонини белгилаш бўйича ишларни бажариш ва объектни боғлаш (привязка) қилиш учун Пудратчига геодезия нукталари, уларнинг координатлари ва баландлик белгиларини тақдим этади.
 28. Пудратчи геодезия нукталарига, линиялар ва даражаларга нисбатан объектнинг тўғри ва зарур тарзда белгиланиши, шунингдек баландлик белгилари ўлчамлари бўлиши ва уларнинг мувофиқлиги тўғри жойлашганлиги учун жавоб беради.
- Агар ишларни бажариш жараёнида амалга оширилган ва геодезия ишларида хатолар аниқланса Пудратчи Буюртмачи билан келишган ҳолда тегишли тузатишларни ўз ҳисобидан киритади.
29. Пудратчи геодезия бўлиш ишларида ўрнатиладиган координатлар ва баландликлар, геодезия белгиларнинг жойлаши схемаларини ва жадвалларни сақлайди, ишларни бажариш даврида ва улар тугаллангандан кейин уларни далолатномани бўйича Буюртмачига беради.

30. Қурилиш майдонида ишларни бажариш даврида коммуникацияларни вақтинча улашни ва улаш нуқталарида янгидан қурилган коммуникацияларни улашни Пудратчи амалга оширади.

31. Пудратчи ўзи томонидан қурилишда қўлланиладиган қурилиш материаллари, асбоб-ускуналари ва бутловчи буюмлар, конструкциялар ва коммуникация тизимлари сифати лойиҳа ҳужжатларида кўрсатилган спецификацияларга давлат стандартларига, техник шартларга мувофиқ бўлишини ҳамда уларнинг сифатини тасдиқловчи тегишли сертификатларга, техник паспортларга ёки бошқа ҳужжатларга эга бўлишини кафолатлайди.

32. Алоҳида беркитилган конструкциялар ва беркитилган ишлар тайёр бўлишига қараб уларни қабул қилишни бошлашдан 2 кун олдин Пудратчи Буюртмачини ва қурилишда Давлат назорати инспекциясини ёзма равишда хабардор қилади.

33. Қабул қилинадиган конструкциялар ва ишларнинг тайёрлиги Буюртмачи ва Пудратчи томонидан маъсул конструкцияларни оралиқ қабул қилиш далолатномалари ҳамда уларнинг қурилишда Давлат назорати инспекцияси билан келишган шартларида беркитиладиган ишлар текшируви далолатномалари билан тасдиқланади.

34. Пудратчи Буюртмачининг ишларни бажариш дафтарига киритилган ёзма рухсатномасидан кейингина кейинги ишларни бажаришга киришади.

35. Агар беркитиладиган ишлар Буюртмачининг тасдиғисиз бажарилган бўлса ёки у бу ҳақда хабардор қилинмаган бўлса, ёки кечикиб хабардор қилинган бўлса, у ҳолда унинг талаби бўйича Пудратчи Буюртмачининг кўрсатмасига мувофиқ беркитиладиган ишларнинг исталган қисмини ўз ҳисобидан очишга, сўнгра эса уни тиклашга мажбурдир.

Пудратчи Буюртмачининг манфаатларга жиддий таъсир қилмайдиган иш ҳужжатларидан майда четга чиқишларни Буюртмачининг розилигисиз амалга оширса, у агар буларнинг қурилиш сифатига таъсир этмаганлигини исоблатласа жавобгар ҳисобланмайди.

36. Агар Буюртмачи Пудратчи ва (ёки) унинг субпудратчилари томонидан ишларнинг сифатсиз бажарилганлигини аниқласа у ҳолда Пудратчи ўз кучлари билан ва қурилиш қийматини кўпайтирмасдан ушбу ишларни уларнинг зарур сифатини таъминлаш учун келшилган муддатда қайта бажаришга мажбурдир, ушбу шартнома 35 бандининг иккинчи хат бошида кўрсатилган ҳоллар бундан мустасно.

Агар Пудратчи сифатсиз бажарилган ишларни келишилган муддатда тузата олмаса, Пудратчи уларни тузатишнинг кечикиши оқибатида етказилган зарарларни Буюртмачига тўлайди.

37. Пудратчи қурилиш майдонини ва унга туташ кўча полосасини, шу жумладан йўл участкалари ва йўлакларини супуриб-сидиради ва озода сақлайди, қурилиш даврида майдонда қурилиш ахлатини Буюртмачи томонидан кўрсатилган жойга чиқариб ташлайди.

38. Ишлар бошланган пайдан бошлаб улар тугаллангунча Пудратчи ишларни бажариш дафтарини юритади. Дафтарда бутун ишларни бориши, Буюртмачи ва Пудратчининг ўзаро муносабатларида аҳамиятга эга бўлган ҳолатлар (ишларнинг бошланиши ва тамом бўлиши санаси, материаллар, асбоб-ускуналар берилиши, хизматлар кўрсатилиши санаси, ишларнинг қабул қилиб олинishi ўтказилган синовлар, материаллар ўз вақтида етказиб берилмасилиги билан боғлиқ тўхтаб қолишлар, қурилиш техникасининг ишдан чиқиши тўғрисидаги маълумотлар, шунингдек қурилишни тугаллашни узил-кесил муддатига таъсир қилиши мумкин бўлган барча маълумотлар) акс эттирилади.

Агар Буюртмачи ишларнинг бориши ва сифатидан ёки Пудратчининг қайдларидан қониқмаса, у ҳолда ишларни бажариш дафтариди ўз фикирини баён қилади.

Пудратчи дафтарда Буюртмачи томонидан асосли равишда кўрсатилган камчиликларни 3 кун муддатда бартараф этиш чора-тадбирларини ўз зиммасига олади.

IX. Ишларини кўриқлаш

39. Пудратчи ишлар бошланишидан қурилиш тугаллагунча ва қурилиш тугалланган объект Буюртмачи томонидан қабул қилиб олингунга қадар четлари тўсилган қурилиш майдони ҳудудидаги материаллар, асбоб-ускуналар қурилиш техникаси ва бошқа мол-мулк зарур даражада кўриқланишини таъминлайди.

40. Тикланган бино ва иншоотлар шунингдек материаллар, асбоб-ускуналар ва бошқа мол-мулклар объект қабул қилиб олингандан кейин сақланиши учун Буюртмачи жавоб беради.

X. Енгиб бўлмайдиган куч (форс-мажор) ҳолатлари

41. Агар ушбу шартнома бўйича мажбуриятлар қисман ёки тўлиқ бажарилмаслиги табиат ҳодисалари ва бошқа енгиб бўлмайдиган куч ҳолатлари натижасида келиб чиқса ва агар бу ҳолатлар мазкур шартноманинг бажарилишига бевосита таъсир этса, томонлар бундай қисман ёки тўлиқ бажармаслик учун жавобгарликдан озод этиладилар.

Мазкур шартнома бўйича мажбуриятларни бажариш муддати енгиб бўлмайдиган куч ҳолатлари амал қилган, шунингдек ушбу ҳолатлар юзага келтирган вақтда мутаносиб равишда узайтирилади.

42. Агар енгиб бўлмайдиган куч ҳолатлари ёки уларнинг оқибатлари бир ойда кўп вақтда чўзилса, у ҳолда Пудратчи ва Буюртмачи ишларни давом эттириш ёки уларни консервация қилиш учун қандай чоралар кўрилишини муҳокама қиладилар.

43. Агар томонлар икки ой ичида келиша олмасалар, у ҳолда томонларнинг ҳар бири шартнома бекор қилинишини талаб қилишга ҳақлидир.

XI. Қурилиши тугалланган объектни қабул қилиб олиш

44. Қурилиши тугалланган объектни қабул қилиб олиш шартномани имзолаш санасида амалда бўлган белгиланган тартибга мувофиқ мазкур шартномада назарда тутилган барча мажбуриятлар томонлар тарафидан бажарилгандан кейин, шунингдек қурилиши тугалланган объектни фойдаланишга қабул қилиб олишнинг белгиланган қоидаларига биноан амалга оширилади.

45. Объектни фойдаланишга тайёрлиги тўғрисида Пудратчи ёзма билдиришномасини Буюртмачи томонидан олинган кундан бошлаб 30 кун мобайнида қабул қилиб олинади.

46. Пудратчи қурилиши тугалланган объектни қабул қилиб олиш бошланишидан беш кун олдин мазкур шартноманинг V бўлимига мувофиқ Буюртмачига Буюртмачи томонидан белгилаган таркибдаги икки нусха ижро ҳужжатларини беради. Пудратчи Буюртмачига ушбу ҳужжатлар тўпламини амалда бажарилган ишларга тўлиқ мос келишини ёзма равишда тасдиқлаши керак.

47. Қабул қилиб олинган пайтдан бошлаб объект Буюртмачининг мулкига айланади.

XII. Кафолатлар

48. Пудратчи:

- барча ишлар тўлиқ ҳажмда ва мазкур шартнома шартларида белгиланган муддатларда бажаришни;

- лойиҳа ҳужжатлари ҳамда қурилиш меъёрлари, қоидалари ва техник шартларга мувофиқ бажарилган барча ишлар сифатини;

- ўзи томонидан қурилиш учун қўлланиладиган қурилиш материаллари, асбоб-ускуналар ва бутловчи буюмлар, конструкция ва коммуникация тизимлари сифатини, уларнинг лойиҳа ҳужжатларида кўрсатилган сертификатларга, давлат стандартларига ҳамда техник шартларига мувофиқлигини;

- ишларни қабул қилиш ва объектдан фойдаланишнинг кафолатли даврида аниқланган камчиликлар ва нуқсонларни ўз вақтида бартараф қилинишни;

объектдан фойдаланганда муҳандислик тизимлари ва ускуналарининг фойдаланиш қоидаларига мувофиқлигини кафолатлайди.

49. Объект ва унга кирадиган муҳандислик тизимлари, асбоб-ускуналар, материаллардан фойдаланиш ва ишларнинг кафолат муддати томонлар қурилиши тугалланган объектнинг қабул қилиб олиш тўғрисидаги далолатномани имзолаган кундан бошлаб камида 12 ой этиб белгиланади. Объект томининг кафолат муддати камида 12 ой этиб белгиланади.

50. Агар объектдан фойдаланишнинг кафолатли даврида аниқланиб, уни бартараф этилгунга қадар фойдаланишни давом эттириши имконини бермайдиган нуқсонлар аниқланса, у ҳолда кафолат муддати нуқсонларни бартараф этиш даврига узайтирилади. Нуқсонлар Пудратчи томонидан унинг ўз ҳисобидан бартараф этилади.

Мавжуд нуқсонлар ва уларни бартараф этиш муддатлари Пудратчи ва Буюртмачининг икки томонлама далолатномаларида қайд этилади.

Агар Пудратчи бажарилган ишларидаги нуқсонлар ва чала ишларни, жумладан ускуналарнинг камчиликларини далолатномада кўрсатилган муддат ичида бартараф этмаса, у ҳолда Буюртмачи мазкур шартноманинг VII бўлимида назарда тутилган кафолат суммасини Пудратчидан ушлаб қолиш ҳуқуқига эга.

51. Пудратчи нуқсонлар ва чала ишлар кўрсатилган далолатномани тузишдан ёки имзолашдан бош торган тақдирда, уларни текшириб чиқиш қурилишда Давлат назорати инспекцияси томонидан амалга оширилади, бу томонларнинг ушбу масала бўйича хўжалик судига мурожаат қилишини истисно этмайди.

XIII. Шартномани бекор қилиш

52. Буюртмачи:

- шартнома кучга киргандан кейин қурилишнинг бошланиши Буюртмачига боғлиқ бўлмаган сабабларга кўра Пудратчи томонидан бир ойдан кўп вақтга кечиктирилганда;

- ишларни тугаллашнинг мазкур шартномада белгиланган муддати Пудратчининг айби билан бир ойдан ортиқ муддатга кечиктирилган ҳолда,

- пудратчи томонидан ишларни бажариш жадвалига риоя этилмаганда;

- пудратчи томонидан шартнома шартлари қурилиш меъёрлари ва қоидалари назарда тутилган ишларнинг сифати пасайишига олиб келадиган даражада бузилганда;

- қонун ҳужжатларига мувофиқ бошқа асослар бўйича шартноманинг бекор қилинишини талаб қилиш ҳуқуқига эга.

53. Пудратчи:

- ишларнинг бажарилиши Пудратчига боғлиқ бўлмаган сабабларга кўра Буюртмачи томонидан бир ойдан ортиқ муддатга тўхтатиб қўйилганда;

- буюртмачи томонидан молиялаштириш шартлари бажарилмаганда;

- қонун ҳужжатларига мувофиқ бошқа асослар бўйича шартноманинг бекор қилинишини талаб қилиш ҳуқуқига эга.

54. Шартнома бекор қилинганда Буюртмачи ва Пудратчининг қўшма қарорига кўра тугалланмаган қурилиш объекти бир ой муддатда Буюртмачига топширилади, Буюртмачи бажарилган ишлар қийматини Пудратчига тўлайди.

55. Мазкур шартномани бекор қилишга қарор қилган томон мазкур бўлим қоида­сига мувофиқ иккинчи томонга ёзма билдириш­нома юборади.

56. Шартнома бекор қилинган тақдирда айбдор томон иккинчи томонга етказилган зарарни, шу жумладан бой берилган фойдани тўлайди.

57. Шартноманинг бир томонлама бекор қилинишига йўл қўйилмайди, қонун ҳужжатларида ёки мазкур шартномада назарда тутилган ҳоллар бундан мустасно.

XIV. Томонларнинг мулкӣ жавобгарлиги

58. Томонлардан бири шартнома мажбуриятини бажармаса ёки зарур даражада бажарилмаган тақдирда айбдор томон:

- иккинчи томонга етказилган зарарни тўлайди;

- Ўзбекистон Республикасининг Фуқаролик кодексида, “Хўжалик юритувчи субъектлар фаолиятининг шартномавий-ҳуқуқий базаси тўғрисида”ги Ўзбекистон Республикаси Қонунида, бошқа қонун ҳужжатларида ҳамда мазкур шартномада назарда тутилган тартибда жавобгарликка тортилади.

59. Мазкур шартномага тегишли иловаларда кўрсатилган ўз мажбуриятларига риоя қилмаганлиги, ўз вақтида молияштирмаганлиги ва шартномада белгиланган бошқа мажбуриятларни бузганлиги учун Буюртмачи Пудратчига кечиктирилган ҳар бир кун учун мажбуриятининг бажарилмаган қисмининг 0,01 % (фоиз) миқдорида пеня тўлайди, бунда пенянинг умумий суммаси бажарилмаган ишлар ёки кўрсатилмаган хизматлар қийматининг 10% (фоиз) дан ошмаслиги лозим.

Пеня тўлашни Буюртмачини шартнома шартлари бузилиши туфайли етказилган зарарни қоплашдан озод этмайди.

60. Шартномага мувофиқ бажарилган ишлар ҳажмини тасдиқлашдан асоссиз равишда бош тортилганлиги учун Буюртмачи Пудратчига ўзи тасдиқлаши рад этган ёки бош тортган сумманинг 10 % (фоиз) миқдорида жарима тўлайди.

61. Пудратчи объектни ўз вақтида ишга тушириш бўйича ўз мажбуриятларини бузганлиги учун Буюртмачига муддати ўтказиб юборилган ҳар бир кун учун мажбуриятларнинг бажарилмаган қисмининг 0,01 (фоиз) миқдорида пеня тўлайди, бироқ бунда пенянинг умумий суммаси объект шартномавий жорий қийматининг 10 % (фоиз)дан ошмаслиги лозим.

Буюртмачи томонидан топилган нуқсонлар ва камчиликлар ўз вақтида бартараф этилмагани учун Пудратчи буюртмачига муддати ўтказиб юборилган ҳар бир кун учун сифатсиз бажарилган ишлар қийматининг 0,01 % (фоиз) миқдорида пеня тўлайди, бунда пенянинг умумий суммаси сифатсиз бажарилган ишлар қийматининг 10 % (фоиз)дан ошмаслиги керак.

Пеня тўлаш Пудратчини ишларини бажаришнинг ёки хизматлар кўрсатишнинг кечикиши туфайли етказилган зарарларни қоплашдан озод этмайди

62. Агар бажарилган ишлар сифати белгиланган стандартларга, қурилиш меъёрлари ва қоидаларига, ишчи ҳужжатларига мувофиқ бўлмаса у ҳолда Буюртмачи қурилишда Давлат назорати инспекциясининг хулосаси асосида объектни қабул қилиш ва унинг учун ҳақ тўлашдан бош тортиш, шунингдек Пудратчидан сифати зарур даражада бўлмаган ишлар қийматининг 1 % фоизи миқдорида ундириш ҳуқуқига эга.

63. Шартнома бўйича мажбуриятлар бажарилмаганлиги учун мазкур моддада назарда тутилган жазолардан ташқари шартномани бузган томон тарафидан қилинган харажатларда, мол-мулкнинг йўқотилиши ёки шикастланишида, шу жумладан бой берилган фойдада ифодаланадиган пеня билан қопланмаган зарарларни қоплайди.

64. Муддат ўтказиб юборилганлиги ёки мажбуриятларнинг бошқача тарзда зарур даражада бажарилмаганлиги учун пеня тўлаш томонларни ушбу мажбуриятларни бажаришдан озод этмайди.

XV. Низоларни ҳал этиш тартиби

65. Шартномани бажаришда ва бекор қилишда шунингдек етказилган зарарларни қоплашда пайдо буладиган низоли масалаларни томонлар ҳал этолмаса улар қонун ҳужжатларида белгиланган тартибда иқтисодий суд томонидан кўриб чиқилади.

XVI. Алоҳида шартлар

66. Мазкур шартнома имзолангандан кейин, мазкур шартномага тегишли бўлган томонлар ўртасидаги барча олдинги ёзма ва оғзаки битимлар, ёзишмалар, томонларнинг ўзаро келишувлари ўз кучини йўқотади.

67. Пудратчи қурилиш объектига ёки унинг алоҳида қисмларига тегишли иш ҳужжатларини Буюртмачининг ёзма рухсатисиз, субпудратчилардан ташқари, бирон-бир учинчи томонга сотиш ёки бериш ҳуқуқига эга бўлмайди.

68. Мазкур шартномага барча ўзгартириш ва қўшимчалар, агар улар ёзма шаклда расмийлаштирилган ва томонлар уларни имзоланган бўлса ҳақиқий ҳисобланади.

69. Буюртмачи билан Пудратчи ўртасидаги мазкур шартномадан келиб чиқмайдиган янги мажбуриятлар пайдо бўлишига олиб келадиган ҳар қандай келишувни томонлар мазкур шартномага қўшимчалар ёки ўзгаришлар шаклида ёзма равишда тасдиқлаши керак.

70. Агар Пудратчи шартнома бўйича ишлар яқунланганидан кейин қурилиш майдонида ўзига тегишли мол-мулкни қолдирса, у ҳолда Буюртмачи Пудратчи қурилиш майдонини озод қилиш санасигача бажарган ишлари учун ҳақ тўлашни кечиктиришга ҳақлидир.

71. Мазкур шартномада назарда тутилмаган бошқа барча ҳоллар учун амалдаги қонун ҳужжатлари нормалари қўлланилади.

72. Мазкур шартнома 2022 йил шартнома тузилган санадан бошлаб 2022 йил «31» Декабргача амалда бўлади.

73. Мазкур шартнома бир хил юридик кучга эга бўлган 2 нусхада тузилади.

XVII КОРРУПЦИЯГА ҚАРШИ ҚЎШИМЧА ШАРТЛАР

74. Ушбу шартноманинг ҳар бир томони ўзига нисбатан қўлланиладиган барча, шу жумладан Ўзбекистон Республикаси амалдаги қонунчилик ва норматив

ҳужжатларидаги Коррупцияга қарши тегишли шартлар ва талабларни тушуниши ҳақида бир-бирини ишонтиради ва уларга амал қилишини кафолатлайди.

75. Шартноманинг тарафларидан бири ва у томонидан жалб қилинган шахслар (ёрдамчи пудратчи ташкилотлар, агентлар ва тарафлар назорати остидаги бошқа шахслар) томонидан коррупцияга қарши қўшимча шартларга риоя этилмаганда, иккинчи тараф шартномани бир тарафлама тўхтатиб туришга, бекор қилишга ҳамда зарарни қоплаб беришни талаб қилишга ҳақли бўлади.

ТАРАФЛАРНИНГ РЕКВИЗИТЛАРИ:

<p style="text-align: center;">"ПУДРАТЧИ" «BUXARA BEST BUILDINGS» МСНҲ (Товар етказиб берувчи ёки хизмат кўрсатувчининг номи)</p> <p>Манзил: Бухоро шаҳар Алпомиш кўчаси 176/6- уй 43 хона Тел./факс 90-612-55-77 х/в 20208000800952973001 Банк номи БУХОРО Ш., "ҚИШЛОҚ КУРИЛИШ БАНКИ" ОФИСИ МФО 01037 ОКОНХ 11170 СТИР 305894934</p> <p>Раҳбар</p> <p>М.Ў.</p> <p style="text-align: right;">Ф.Курбонов (Ф.И.Ш)</p> 	<p style="text-align: center;">«БУЮРТМАЧИ» Қорақўл туман маҳалла ва нуронийларни қўллаб-қувватлаш бўлими</p> <p>Манзил: Қорақўл тумани Хўжалар МФЙ Тел./факс 65-56-53-0-51 шхв 100022860062307016801199007 бюджетдан маблағ олувчи СТИРи 207317345 ОКОНХ 84112</p> <p>Ҳазначилик бўлини маси номи: Қорақўл туман Ҳазначилик бўлини маси Ҳазна х/в: 23402000300100001010 Банкнинг номи: Тошкент шаҳар Марказий банкнинг ХККМ МФО: 00014 Ҳазначилик бўлини маси СТИРи: 201122919</p> <p>Раҳбар</p> <p>М.Ў.</p> <p style="text-align: right;">С.Рахимов (Ф.И.Ш)</p> 
---	--

**YURIDIK AHAMIYATGA EGA HUIJATLARNING QONUN
HUIJATLARIGA MUVOFIQLIGI TO'G'RISIDA HUQUQIY
XULOSA**

TP1646673147

1. Loyihaning turi : Shartnoma
2. Loyihaning nomi: **Pudrat shartnoma**
3. Loyiha ishlab chiquvchisi va kiritilgan sana haqidagi ma'lumot: Qorako'l tumani Mahalla va oilani qo'llab-quvvatlash bo'limi tomonidan 23.12.2022 yilda kiritilgan.

Loyiha amaldagi qonun hujjatlariga muvofiq ishlab chiqilgan va uni qabul qilish maqsadga muvofiq.

**Qorako'l tumani
yuridik markazi
markaz rahbari:**



J.SH.MUXAMMEDOV

23.12.2022



Ўзбекистон Республикаси
Қурилиш вазирлиги

№ 1471-8563-6e5c-55d0-5c02-0336-0381
Хужжат яратилинган сана: 2022-11-11
Ариза рақами: 63055831

Хужжат берилган: RAHIMOV SADRIDDIN
XAYRIDDINOVICH
ЖШШИР: 30911841080036

**АРХИТЕКТУРА-РЕЖАЛАШТИРИШ
ТОПШИРИҒИ**

11.11.2022 19:29 й.
1706-1706230-54432 -сон

Лойиҳавий бино (иншоот) тури:	"Mahalla" binosi qurilishini loyihalashtirishga
Лойиҳавий бино (иншоот)нинг манзили:	Qorako'l tuman Regihaydar MFY
Лойиҳавий бино (иншоот)нинг буюртмачиси:	"Qorako'l tuman mahalla va nuroniylarni qo'llab-quvatlash bo'limi" DM

Ушбу архитектура-режалаштириш топшириғи фақат лойиҳалаштириш ишларини амалга ошириш учун ҳуқуқий ҳужжат ҳисобланиб, қурилиш-монтаж ишларини бошлашга асос бўла олмайди. Қурилиш бош бошқармасининг манзили ва телефон рақамлари: Buxoro shahar A.Navoiy shox ko'chasi 5-uy, tel: 223-90-03

#	Архитектура-режалаштириш топшириқларининг қисмлари	Қисмларнинг мазмуни
1	Архитектура-режалаштириш топшириқларини ишлаб чиқиш учун асос бўлган ҳужжатлар	Qorako'l tuman Davlat xizmatlari markazining 2022 yil 26 oktabrdagi 63055831-sonli elektron arizasi; Buxoro viloyat hokimining 2022 yil 24 oktabrdagi 549-2-0-Q/22-sonli qarori;
2	Лойиҳалаштириладиган бино ва иншоот (кейинги ўринларда объект деб аталади) ер участкасининг жойлашиши ва бош режада тугган ўрни	Qorako'l tuman Regihaydar MFY hududidan "Mahalla" binosi qurilishini loyihalashtirish uchun ajratilgan 0.03 ga yer maydoni aholi punktida joylashgan.

3	Лойihalashтириладиган объект худудининг табиий-иклим кўрсаткичлари	Qorako'l tuman iqlim sharoiti: tez o'zgaruvchan keskin kontinental zona. Yoz oylarining yuqori darajaligi, quruqligi va yog'ingarchiligining ozligi bilan ta'riflanadi. Yog'ingarchilik asosan qish, bahor va kuz mavsumlarida yog'adi. Yoz paytidagi eng issiq harorat (absolyut maksimum) + 47 C0. Qish paytidagi eng sovuq harorat (absolyut minimum) - 26 C0 gacha Havoning namlik darajasi: Yog'ingarchilik o'rtacha yillik miqdori 28 mm dan 188 mm gacha tashkil etadi. Shamol yo'nalishi: shimoldan -janubga. Shamol tezligi: yillik o'rtacha miqdori 4,0-4,5m/sek dan 15-20 m/sekga yetishi xam mumkin. Yil davomida ochiq ob-havo kunlari ko'proq. Hududdagi zilzila kuchi: QMQ 2.01.03-96 ga asosan 7 balli hududlar mintaqasiga kiradi. Zilzilaga qarshi choralar: QMQ 2.01.03-96ga talablariga asosan amalga oshirilsin. Yer sathining muzlash chuqurligi: 0,6 m
4	Лойihalashтириладиган объект ер участкасининг геологик ва топографик жиҳатдан ўрганилганлиги	Qurilishi rejalashtirilgan bino-inshoot chegaralari hududning ilova qilingan 1:500 miqyosdagi topoxaritasida belgilab berilgan.
5	Лойihalashтириладиган объект ер участкасининг chegaralari хамда унга туташ объектлар ёки ер участкалари тўғрисида маълумот	Loyihalashtirish uchun ajratilgan umumiy 0.03 ga yer maydoni quyidagicha chegaralangan: Shimol tomondan: Ichki yo'l bilan; Sharq tomondan: Bo'sh yer maydoni bilan; Janub tomondan: Bo'sh yer maydoni bilan; G'arb tomondan: Mavjud bino bilan;
6	«Қизил чизиқлар ва белгилар»	Obyekt yer uchastkasining tasdiqlangan chegaradan chiqmasdan, qurilish chiziqlariga amal qilgan holda loyiha ishlarini olib borilishi ta'minlash.


7	Архитектура талаблари	Loyihani ishlab chiqishda: a) shaharsozlik normalari va qoidalariga amal qilish; b) ko'chasining tasdiqlangan bosh rejasiga va uning tegishli qismining batafsil rejalashtirish loyihasiga qat'iy rioya etib, obyekt atrofidagi mavjud binolarga bog'langan holda yagona arxitektura ko'rinishini tashkil etish lozimligini inobatga olish; v) obyektни rekonstruksiya qilish loyihalarini ishlab chiqishni boshlashdan oldin ayrim holatlarda (buyurtmachining talabiga binoan yoki tashqi ko'rinishidan avariya holatining alomatlari mavjud bo'lganda) tegishli litsenziyaga ega bo'lgan loyiha va boshqa tashkilotlarning obyektning holati bo'yicha xulosasini olish; g) ushbu ARTga muvofiq buyurtmachi tomonidan ishlab chiqilgan va tasdiqlangan, alohida muhim obyektlar bo'yicha viloyat qurilish bosh boshqarmasi bilan kelishilgan loyiha topshiriqlariga, 1:500 nisbatdagi topoxaritada tasdiqlangan chegaralarga amal qilish; d) obyektning 1:500 nisbatdagi bosh rejasini loyihalashtirishda loyiha tashkiloti tomonidan ixtisosi o'zgarayotgan va rekonstruksiya qilinayotgan bino joylashtirilgan hamda obyekt atrofida obodonlashtirish va ko'kalamzorlashtirish ishlari aks ettirilgan, obyektga kirish-chiqish yo'llari va avtomobillar to'xtash joylari tashkil etilishi nazarda tutish; e) ob'ektning qavatligi loyiha asosida; j) ob'ektда quyidagi kichik arxitektura shakllari o'rnatilishi nazarda tutilsin: Loyihalashtirishda "O'zbekiston Respublikasi Nogironlarni ijtimoiy himoya qilish to'g'risida"gi O'zbekiston Respublikasi qonuni talablariga asosan turar-joy hamda jamoat binolari hududlarida nogironlar uchun qulayliklarni ta'minlash va ularning ehtiyojlari va xususiyatlari inobatga olinsin. Ob'ektning bosh rejasini loyihalashda atrofida binolardan transport, sanitariya, yong'in xavfsizligi muhofaza zonalarini ko'cha qizil chizig'ini hisobga olgan holda tegishli ShNK normalari bo'yicha ishlansin. Quyosh tushuvchi eshik va derazalarga soyabonlar o'rnatilsin, soyabonlar uchun milliy arxitekturamizda qo'llaniladigan elementlardan ko'p jihatda foydalanilsin. Binolar zamonaviy, sifatli, issiq va sovuqqa chidamli qurilish materiallaridan foydalanilsin. transporti yordamida bajarilsin. Loyihalashtirishda quyidagi va amaldagi me'yoriy hujjatlarga qat'iy rioya qilinsin: SHNQ 2.07.01-03* Shahar va qishloq aholi punktlari hududlarini rivojlantirish va qurilishni rejalashtirish. SHNQ 1.03.07-2010 Qurilishda mualliflik va texnik nazorat to'g'risida nizom. SHNQ 2.01.02-04 Bino va inshootlarida yong'in xavfsizligi. San Pin 0350-17 Sanitariya qoida va meyorlari. QMQ 2.01.03-96 Zilzilaga qarshi choralar.
8	Лойихалаштириладиган объект ер участкасида мавжуд бино ва иншоотларни бузиш ёки фойдаланиш бўйича таклифлар	Loyihachining loyiha topshirig'iga muvofiq: a) qurilish uchun ajratilgan yer uchastkasida buzilishga tushadigan bino va inshootlarga aniqlik kiritish; b) qurilish uchun ajratilgan yer uchastkasida mavjud bino va inshootlardan foydalanish bo'yicha takliflar ishlab chiqish. Loyihalashtirish ishlarini boshlashdan oldin hududdagi noqonuniy qurilmalar to'liq bartaraf qilinishi lozim.
9	Объектни босқичма-босқич куриш	Qurilishning murakkabligiga va buyurtmachi tomonidan beriladigan loyiha topshirig'iga muvofiq qurilishni bir bosqichda olib borish va foydalanishga topshirish jarayonlari nazarda tutish.
10	Ер майдонини ободонлаштириш ва кўкаламзорлаштириш	Loyihaning obodonlashtirish va ko'kalamzorlashtirish qismida quyidagilar inobatga olinadi: a) obyekt joylashadigan hududda iqlim sharoitlarini inobatga olgan holda manzarali daraxtlar, butalar va gullar ekish; b) tegishli hududlari ko'kalamzorlashtirilganligi; v) landshaft arxitekturasi yechimlaridan foydalangan holda daraxtlarning qanday shakllarda bo'lishi; g) mavjud ko'p yillik daraxtlarning saqlanib qolishi.


11	Санитария-гигиена талаблари	a) loyihalashtirishda sanitariya-gigiyena talablariga rioya etish; b) loyihalashtirish jarayonida qurilish materiallari turlarini belgilashda Sog'liqni saqlash vazirligi tomonidan taqiqlanmagan va sanitariya-gigiyena talablariga javob beradigan qurilish materiallaridan foydalanilishi shartligi ko'zda tutish; v) obyekt qurilishi uchun tanlangan yer maydonidan oqib o'tuvchi kanal yoki ariq mavjud bo'lgan taqdirda, loyihdagi suv yo'nalishi hamda suvning muhofaza zonalarini saqlash va qirg'oqlarni obodonlashtirish va mustahkamlash ishlari loyihalashtirish jarayonida inobatga olish.
12	Ёнгиндан сақланиш талаблари	Obyekt "Binolar va inshootlarning yong'in xavfsizligi" ShNQ 2.01.02-04 ga asosan loyihalashtirish.
13	Экология талаблари	Vazirlar mahkamasining 2019 yil 17 yanvardagi 43-sonli qarorining 4 bob 35-46 bandlariga asosan hamda 15-ilova 12-bandida nazarda tutilgan (Daraxtlar va butalarni kesishga binolar, inshootlar, kommunikatsiyalar va boshqa ob'ektlarni qurish va rekonstruksiya qilishga, shuningdek, muhandislik tadqiqot ishlarini amalga oshirishga to'sqinlik qiladigan holatlarda yo'l qo'yiladi. Bunda kesilishi ko'rsatilgan daraxtlar va butalarni Davlat ekologiya qo'mitasi boshqa joyga ko'chirish masalasini ko'rib chiqadi. Agar ko'chirishning imkoni bo'lmasa Davlat ekologiya qo'mitasi organlari tomonidan ruxsatnomalar rasmiylashtiriladi.) Davlat ekologiya qo'mitasidan tegishli xulosa olingandan so'ng Loyihalashtirish hamda Qurilish montaj ishlari boshlansin.
14	Лойиҳани келишиш	Loyihani ARTga muvofiqligi yuzasidan YIDXP yoki Davlat xizmatlari markazi orqali quyidagi idoralar bilan kelishiladi: a) Qurilish vazirligi yoki viloyat qurilish bosh boshqarmasi huzuridagi hududiy arxitektura-shaharsozlik kengashi bilan — tarixiy zonalarda, shu jumladan, madaniy yodgorliklarning qo'riqlash zonalarida quriladigan obyektlarning hamda davlat obyektlarining loyihalari; b) Qurilish vazirligi yoki viloyat qurilish bosh boshqarmasi tomonidan — ikki qavatdan yuqori (tsokolni hisobga olmagan holda), balandligi yer yuzasidan 12 metrdan va (yoki) umumiy maydoni 500 kvadrat metrdan ortiq bo'lgan bino va inshootlarning loyiha-smeta hujjatlari; v) tuman (shahar) qurilish bo'limlari tomonidan — ikki qavatgacha (tsokolni hisobga olmagan holda), balandligi yer yuzasidan 12 metrdan past va (yoki) umumiy maydoni 500 kvadrat metrdan kam bo'lgan bino va inshootlarni hamda yakka tartibdagi uy-joylarning loyiha-smeta hujjatlari; Kelishish uchun loyiha-smeta hujjatlarining elektron ko'rinishdagi eskiz loyihasi ilova qilinadi. Ilova qilinadigan hujjatlar PDF yoki JPEG formatda bo'lishi kerak.

15	Қўшимча талаблар	<p>Loyihani kelishish davomida Qurilish vazirligi yoki viloyat qurilish bosh boshqarmasi yoki ular huzuridagi hududiy arxitektura-shaharsozlik Kengashlari yoki tuman (shahar) qurilish bo'limlari tomonidan berilgan tavsiyalar va ekspertiza xulosasida ko'rsatilgan kamchiliklarni bartaraf etish. Qonunchilik hujjatlari talablariga muvofiq: qurilish jarayonida belgilangan tartibda loyiha tashkiloti tomonidan obyektga mualliflik nazoratini olib borishni ta'minlash; Loyiha-smeta hujjatlarini ekspertizadan o'tkazish; Davlat qurilish nazorati amalga oshirilishi shart bo'lgan obyektlarda qurilish-montaj ishlarini boshlash uchun obyektga ro'yxatdan o'tkazish. Loyihalashtirish hamda qurilish-montaj ishlarini boshlashdan oldin, O'zbekiston Respublikasi Prezidentining 2019 yil 17 iyundagi Qishloq xo'jaligida yer va suv resurslaridan samarali foydalanish chora-tadbirlari to'g'risidagi PF-5742-farmonining 5-bandi 5. Shunday tartib o'rnatilsinki, unga muvofiq: sug'oriladigan qishloq xo'jaligi yerlari maxsus muhofazaga olinib, ushbu yerlarni qishloq xo'jaligidan boshqa maqsadlarga, shu jumladan sanoat va fuqarolik obyektlari (binolar va inshootlar) qurilishi uchun ajratilishiga yo'l qo'yilmaydi, O'zbekiston Respublikasi Prezidentining qarori bilan ajratiladigan yerlar bundan mustasno; qishloq xo'jaligidan boshqa maqsadlarda foydalanish uchun olib qo'yiladigan sug'oriladigan yerlar uchun kompensatsiya to'lovi, olib qo'yilayotgan yer maydonlari joylashgan joylarni hisobga oluvchi koeffitsiyentlar qo'llanilmagan holda, xuddi shunday yangi yerlarni o'zlashtirish uchun talab etiladigan mablag'ning 10 barabari, lalmi yerlar va sug'orilmaydigan ko'p yillik daraxtzorlar egallagan yerlar, pichanzorlar va yaylovlar holatini tubdan yaxshilash bilan bog'liq xarajatlarning 20 barabari miqdorida hisoblanadi. Bunda sug'oriladigan yerlar uchun kompensatsiya to'lovining 90 foizi, lalmi yerlar va sug'orilmaydigan ko'p yillik daraxtzorlar egallagan yerlar, pichanzorlar va yaylovlar uchun kompensatsiya to'lovining 95 foizi Respublika budjetiga hamda mos ravishda 10 va 5 foizi Qoraqalpog'iston Respublikasi, viloyatlar va Toshkent shahar yer resurslari va davlat kadastr boshqarmalarining maxsus hisob raqamlariga o'tkaziladi. Ushbu me'yor o'zboshimchalik bilan yerlarning qishloq xo'jaligi muomalasidan chiqishiga sabab bo'lgan hollarda yetkazilgan zararni hisoblashda ham qo'llaniladi hamda hisoblangan mablag'larning 95 foizi Respublika budjetiga va 5 foizi O'zbekiston Respublikasi Vazirlar Mahkamasi huzuridagi Agrosanoat majmui ustidan nazorat qilish inspeksiyasi hamda uning hududiy inspeksiyalarining rivojlantirish jamg'armasiga undiriladi; Oldingi tahrirga qaraganda sug'oriladigan yerlar hisobidan bog'dorchilik, uzumchilik va boshqa ko'p yillik daraxtzorlar hamda yengil tipdagi issiqxonalarini tashkil etish O'zbekiston Respublikasi Qishloq xo'jaligi vazirligi xulosasiga asosan amalga oshiriladi; (5-bandning oltinchi xatboshisi O'zbekiston Respublikasi Prezidentining 2021-yil 8-iyundagi PF-6243-sonli Farmoni tahririda — Qonunchilik ma'lumotlari milliy bazasi, 09.06.2021-y. 06/21/6243/0540-son — 2021-yil 1-avgustdan kuchga kiradi) yangi fermer xo'jaliklari va suv iste'molchilari uyushmalari suvdan foydalanish joylarida suvni boshqarish va hisobga olish vositalari bilan majburiy tarzda jihozlash sharti bilan tashkil etiladi; yer maydonlarini foydalanishga kiritish suvni tejovchi texnologiyalardan (tomchilatib, yomg'irilatib, tuproq ostidan tomchilab sug'orish va boshqalardan) foydalangan holda amalga oshiriladi." ijrosini ta'minlash maqsadida yer toifasi bo'yicha tegishli xulosa (Ajratilgan yoki ruxsat berilgan yer uchastkasida qurilish qilish mumkinligi bo'yicha) olinishi shart.</p>
----	------------------	---

Муҳандислик тармоқларига уланиш шартлари:

16	Ичимлик сув тармоғи	-
17	Оқава сув тармоғи (канализация)	-
18	Электр тармоғи	-
19	Газ тармоғи	-
20	Телефон алоқа тармоғи	O'zbekiston Respublikasi VMning 1998 yil 15 maydagi "Telekommunikatsiya liniyalari va inshootlarini qo'riqlash qoidalari" to'g'risidagi 210-son, O'zbekiston Respublikasi Prezidentining 2019 yil 22 maydagi "O'zbekiston Respublikasi aholi punktlarida telekommunikatsiya infratuzilmasini jadal rivojlantirish chora-tadbirlari" to'g'risidagi PQ-4329-sonli qarorlariga qat'iy amal qilinsin;
21	Иссиқлик ва иссиқ сув тармоғи	-
22	Дренаж тармоғи	-
23	Объектни муҳандислик тармоқларига уланиш бўйича буюртмачига ва лойиҳа ташкилотига қўйилаётган талаблар	Obyektни muhandislik tarmoqlariga ulash tartib-taomillarini belgilovchi amaldagi qonunchilik hujjatlari talablariga rioya etilishini ta'minlash. Obyektga ulanadigan yer osti va yer usti muhandislik tarmoqlari unga chegaradosh o'zga yer uchastkasidan o'tkaziladigan holatlarda muhandislik tarmoqlarining trassalari ushbu yer uchastkalari egalari bilan kelishish. Obyektga tegishli yer uchastkasi hududidan o'tgan yer osti va yer usti muhandislik tarmoqlari ko'chirilishi (zarurat bo'lganda) loyihada inobatga olish. Obyektga ulanadigan yer osti muhandislik tarmoqlarini yotqizishda ko'chalarni kesib o'tishni mutasaddi tashkilotlar bilan kelishish.
24	Архитектура-режалаштириш топшириғининг амал қилиш муддати	Ushbu ART berilgan sanadan boshlab ikki yil davomida amal qiladi.

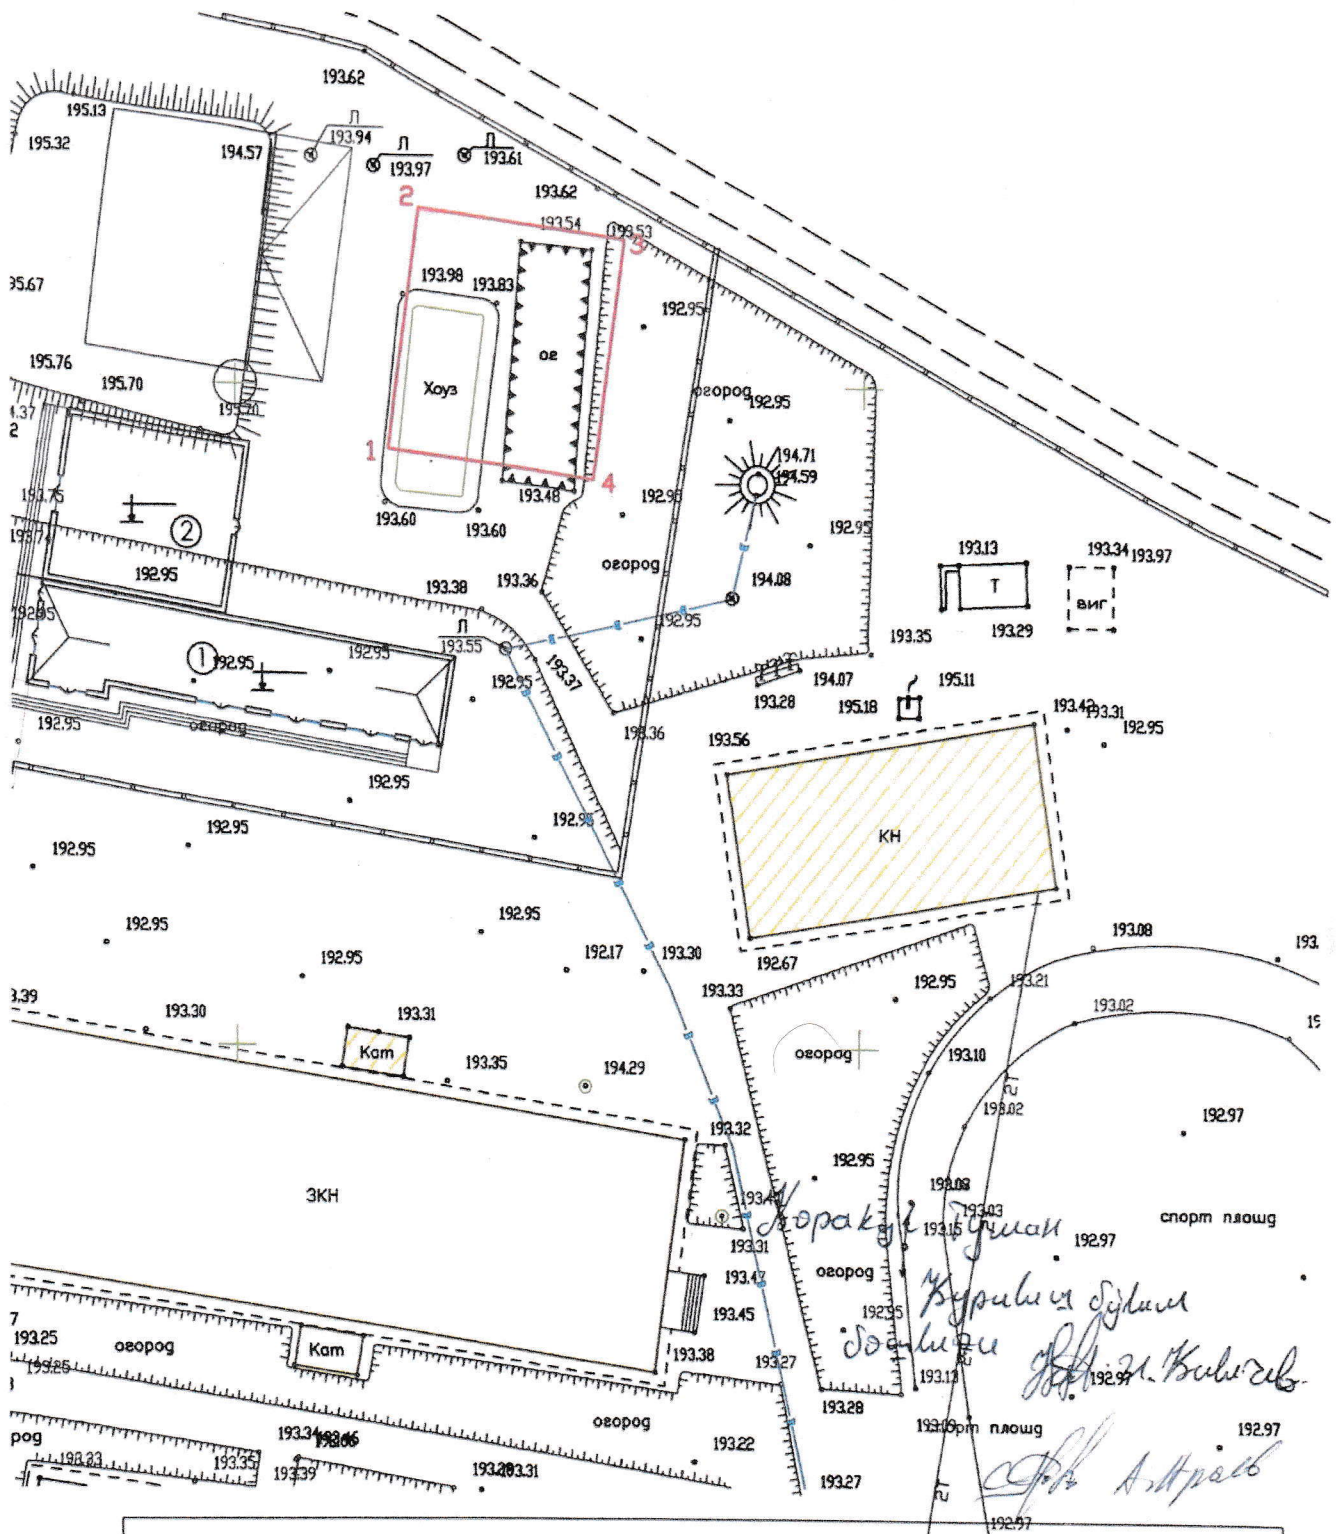

				+		Buyurtmachi: Mahalla bo'limi		Texn. hisobot №			
Lavozim	F.I.SH	Imzo	Sana	M.O'		Ob'ekt: Regihaydar MFY		Shartnoma №			
Fillial direktori	Boboyev Sh.					Bosqich		Varaq		Varaqlar soni	
Fillial direktori o'rinbosari						+		1		1	
Partiya boshlig'i	Muzaffarov.R.										
Topog.	yer usti yer osti	Gadoyev.R.									
Tahrirlovchi				Topografik tasvir Mashtab 1: 500 Mahalliy kordinatalar tizimi Boltiq bo'yi balandliklar tizimi Reliyef kesimi oralig'i 0.5 m		 Buxoro sh " " 2022 y.					
Operator	Ubaydullayev.S.										

АРХИТЕКТУРА-РЕЖАЛАШТИРИШ ТОПШИРИҒИНИ ИШЛАБ ЧИҚДИ:

Архитектура-режалаштириш топшириғини ишлаб чиқиш бўлими раҳбари:	Egamberdiyev Feruz Hamroqulovich
Архитектура-режалаштириш топшириғини тайёрлаган мутахассис:	Ramazonov Maqsud Hoshim o'g'li

АРТ лойиҳаолди ҳужжат бўлиб, ер участкаси ёки бино ва иншоотга мулк ҳуқуқини тасдиқламайди ҳамда қурилиш-монтаж ишларини бошлаш учун асос ҳисобланмайди.

EGAMBERDIYEV FERUZ XAMROQULIYEVICH

Мазкур ҳужжат Вазирлар Маҳкамасининг 2017 йил 15 сентябрдаги 728-сон қарорига мувофиқ Ягона интерактив давлат хизматлари порталида шакллантирилган электрон ҳужжатнинг нусхаси бўлиб, давлат органлари томонидан ушбу ҳужжатни қабул қилишни рад этишлари қатъиян тақиқланади. Ҳужжат ҳақиқийлигини gero.gov.uz веб-сайтида ҳужжатнинг ноёб рақамини киритиб ёки мобил телефон ёрдамида QR- кодни сканер қилиш орқали текшириш мумкин.

4821

