

РЕСПУБЛИКИ УЗБЕКИСТАН

**КАРАКАЛПАКСКОЕ ДОЧЕРНЕЕ ПРЕДПРИЯТИЕ
ИНСТИТУТА ООО. "UZGIP"**

РАБОЧИЙ ПРОЕКТ

**"Кегайли туманидаги "Махсум жап"
хужаликлараро каналини тозалаш" (ПК0+00 дан
ПК14+00 гача ва ПК71+00 дан ПК92+00)**

Расчет ориентировочной стартовой стоимости объекта
в рекомендуемых текущих ценах

Нукус - 2022 г.

КАРАКАЛПАКСКОЕ ДОЧЕРНЕЕ ПРЕДПРИЯТИЕ
ИНСТИТУТА ООО. "UZGIP"

РАБОЧИЙ ПРОЕКТ

**"Кегайли туманидаги "Махсум жап"
хужаликлараро каналини тозалаш" (ПК0+00 дан
ПК14+00 гача ва ПК71+00 дан ПК92+00)**

Расчет ориентировочной стартовой стоимости объекта
в рекомендуемых текущих ценах

Директор

Начальник отдела

Гл. инженер проекта



М. Заратдинов

О. Пирназаров

К. Пирназаров

ПОЯСНИТЕЛЬНАЯ ЗАПИСКА

Определение ориентировочной стартовой стоимости строительства в текущих ценах по объекту:

РП. "Кегайли туманидаги "Махсым жап" хужаликлараро каналини тозалаш" (ПК0+00 дан ПК14+00 гача ва ПК71+00 дан ПК92+00)

При расчете заработной платы принята среднемесячная заработная плата рабочих-строителей за 12 месяцев с января 2021 года по декабрь 2021г. по Республике Каракалпакстан согласно данным Управления статистики РК.

Цены на строительные материалы и материально-технические ресурсы приняты по результатам мониторинга, осуществляемого НИИЭОС и НТ с июня 2000 года и по сведениям предоставленными Госкомархитекстроем по каталогу текущих цен за I квартал 2022г. с информационно-аналитическим приложением по данным Консалтингового Центра по конкурсным торгам и ценообразованию в строительстве, а также по ценам сложившиеся на УзРТСБ (Узбекской Республиканской товарно-сырьевой бирже).

Транспортные расходы определены по номенклатуре материалов и оборудования согласно ресурсных смет и цен, сложившихся на автомобильные перевозки, учитывая отдаленность объекта и трудоемкость перевозки.

Затраты на эксплуатацию строительных машин и механизмов приняты по маркам согласно ресурсных смет.

Прочие затраты подрядчика (Пп) определены согласно мониторинга рынка строительно-подрядных работ и бюллетеня Госкомстата Республики «Основные показатели о затратах на работы, продукцию и услуги, выполняемые строительными организациями» (ШНК 4.01.16-04).

Затраты на страхование строительных рисков приняты в соответствии с п.1 Постановления Кабинета Министров Республики Узбекистан от 20 декабря 1999 года №532.

Смета составлена на основании рабочего проекта по Программному комплексу «TN Qurilish», согласно каталогу текущих цен на материально-технические ресурсы, принимаемые в строительном производстве Республики Узбекистан за 1-квартал 2022г.

СТАРТОВАЯ СТОИМОСТЬ:

стоимость строительства в текущих ценах без НДС:	31 254.218	тыс. сум
стоимость строительства в текущих ценах с НДС:	35 942.351	тыс. сум
стоимость строительства в текущих ценах с НДС и прочими затратами заказчика:	38 977.351	тыс. сум

ГИП:

К. Пирназаров

Составила:

М. Шакуова

**СТОИМОСТЬ СТРОИТЕЛЬСТВА ОБЪЕКТА
В ДОГОВОРНЫХ ТЕКУЩИХ ЦЕНАХ**

**РП.КЕГАЙЛИ ТУМАНИДАГИ МАХСЫМ ЖАП ХУЖАЛИКЛАРАРО КАНАЛИНИ ТОЗАЛАШ (ПК0+00
ДАН ПК14+00 ГАЧА ВА ПК71+00 ДАН ПК92+00 ГАЧА)**

№№	НАИМЕНОВАНИЕ ЗАТРАТ	ЦЕНА (тыс.сум)
1	2	3
1	Затраты на оборудование, мебель и инвентарь с учетом транспортных и заготовительно-складских расходов	0.000
2	Затраты на строительные материалы, изделия и конструкции с учетом транспортных и заготовительно-складских расходов	0.000
3	Затраты на основную заработную плату с учетом начислений на социальное страхование	0.000
4	Затраты на эксплуатацию машин и механизмов (с учетом зарплаты машинистов)	26 543.856
5	ИТОГО	26 543.856
8	Прочие затраты производственного характера	0.000
9	ИТОГО	26 543.856
10	Прочие затраты подрядчика 17,37%	4 610.668
11	Затраты на страхование строительства объектов 0,32%	99.694
12	Затраты для учета коэффициент риска, определяемый исходя из прогнозируемого индекса роста цен в строительстве	0.000
13	ИТОГО стоимость строительства в договорных текущих ценах без НДС	31 254.218
14	НДС 15%	4 688.133
15	ИТОГО стоимость строительства в договорных текущих ценах с НДС	35 942.351
16	Прочие затраты заказчика	3 035.000
	В том числе:	
	ПИР	2 000.000
	Затраты заказчика	1 035.000
17	ИТОГО стоимость строительства в договорных текущих ценах с НДС и прочими затратами заказчика	38 977.351

Директор

Начальник отдела

Гл. инженер проекта



М. Заратдинов

О. Пирназаров

К. Пирназаров

НАИМЕНОВАНИЕ СТРОЙКИ: РП.КЕГАЙЛИ ТУМАНИДАГИ МАХСЫМ ЖАП ХУЖАЛИКЛАРАРО КАНАЛИНИ ТОЗАЛАШ

(ПК0+00 ДАН ПК14+00 ГАЧА ВА ПК71+00 ДАН ПК92+00 ГАЧА)

ОБЪЕКТНЫЙ РАСЧЕТ СТОИМОСТИ СТРОИТЕЛЬСТВА №2-1

НА МЕХОЧИСТКА КАНАЛА МАХСЫМ ЖАП С ПК0+00 ПО ПК14+00 И С ПК71+00 ПО ПК92+00

№№	Наименование объектов и смет	Наименование затрат						тыс.сум
		Зарплата	ЭММ	Материалы	Обор-ние	Транспорт	Загот.ск расход	ВСЕГО
№2-1-1	Мех. Очистка канала Махсым жап с ПК0 по ПК14 и с ПК71 по ПК92 (0,000 ч/час)	0.000	26543.856	0.000	0.000	0.000	0.000	26543.856
	ИТОГО (0,000 чел/час)	0.000	26543.856	0.000	0.000	0.000	0.000	26543.856
	ВСЕГО (0,000 чел/час)	0.000	26543.856	0.000	0.000	0.000	0.000	26543.856

ГЛАВНЫЙ ИНЖЕНЕР ПРОЕКТА:

К. ПИРНАЗАРОВ

СОСТАВИЛА:

С. КУДИЯРОВА

ПРОВЕРИЛА:

М. ШАКУОВА

НАИМЕНОВАНИЕ СТРОЙКИ: РП.КЕГАЙЛИ ТУМАНИДАГИ МАХСЫМ ЖАП ХУЖАЛИКЛАРАРО КАНАЛИНИ ТОЗАЛАШ (ПК0+00 ДАН ПК14+00 ГАЧА ВА ПК71+00 ДАН ПК92+00 ГАЧА)

НАИМЕНОВАНИЕ ОБЪЕКТА: РП.КЕГАЙЛИ ТУМАНИДАГИ МАХСЫМ ЖАП ХУЖАЛИКЛАРАРО КАНАЛИНИ ТОЗАЛАШ (ПК0+00 ДАН ПК14+00 ГАЧА ВА ПК71+00 ДАН ПК92+00 ГАЧА)

ЛОКАЛЬНАЯ РЕСУРСНАЯ СМЕТА № 2-1-1
НА МЕХОЧИСТКА КАНАЛА МАХСЫМ ЖАП С ПК0+00 ПО ПК14+00 И С ПК71+00 ПО ПК92+00

ПРЯМЫЕ ЗАТРАТЫ	26 543 856 сум
в том числе	
ЗАРАБОТНАЯ ПЛАТА	0 сум
ЭКСПЛУАТАЦИЯ МАШИН И МЕХАНИЗМОВ	26 543 856 сум
СТОИМОСТЬ СТРОИТЕЛЬНЫХ МАТЕРИАЛОВ	0 сум
ПЕРЕВОЗКА	0 сум
ОБОРУДОВАНИЕ	0 сум

ОСНОВАНИЕ:

№№	РЕСУРС	ОБОСНОВАНИЕ	НАИМЕНОВАНИЕ РЕСУРСА	ЕД.ИЗМ	КОЛ-ВО	ЦЕНА	СУММА
1	2	3	4	5	6	7	8
ТРУДОВЫЕ РЕСУРСЫ							
			ИТОГО				0
СТРОИТЕЛЬНЫЕ МАШИНЫ И МЕХАНИЗМЫ							
1	00247	C207-135	БУЛЬДОЗЕРЫ ПРИ РАБОТЕ НА ВОДОХОЗЯЙСТВЕННОМ СТРОИТЕЛЬСТВЕ 96 (130) КВТ (Л.С.)	МАШ-Ч	8.59005	143 820.00	1 235 421
2	00258	C207-149	БУЛЬДОЗЕРЫ ПРИ РАБОТЕ НА ДРУГИХ ВИДАХ СТРОИТЕЛЬСТВА (КРОМЕ ВОДОХОЗЯЙСТВЕННОГО) 79 (108) КВТ (Л.С.)	МАШ-Ч	3.5	105 272.00	368 452
3	00259	C207-150	БУЛЬДОЗЕРЫ ПРИ РАБОТЕ НА ДРУГИХ ВИДАХ СТРОИТЕЛЬСТВА (КРОМЕ ВОДОХОЗЯЙСТВЕННОГО) 96 (130) КВТ (Л.С.)	МАШ-Ч	1.17766	143 820.00	169 371
4	03421		ЭКСКАВАТОР ГИДРАВЛИЧЕСКИЙ НА ГУСЕНИЧНОМ ХОДУ GLG 925 LL, С ЕМКОСТЬЮ КОВША 0,5 МЗ	МАШ-Ч	135.3504	183 011.00	24 770 612
			ИТОГО	СУМ			26 543 856
			ВСЕГО	СУМ			26 543 856
			ИТОГО	СУМ			26 543 856

Составил: _____ КУДИЯРОВА С

Проверил: _____ ШАКУОВА М

НАИМЕНОВАНИЕ СТРОЙКИ: РП.КЕГАЙЛИ ТУМАНИДАГИ МАХСЫМ ЖАП ХУЖАЛИКЛАРАРО КАНАЛИНИ ТОЗАЛАШ (ПК0+00 ДАН ПК14+00 ГАЧА ВА ПК71+00 ДАН ПК92+00 ГАЧА)

НАИМЕНОВАНИЕ ОБЪЕКТА: РП.КЕГАЙЛИ ТУМАНИДАГИ МАХСЫМ ЖАП ХУЖАЛИКЛАРАРО КАНАЛИНИ ТОЗАЛАШ (ПК0+00 ДАН ПК14+00 ГАЧА ВА ПК71+00 ДАН ПК92+00 ГАЧА)

ЛОКАЛЬНАЯ РЕСУРСНАЯ ВЕДОМОСТЬ № 2-1-1
МЕХОЧИСТКА КАНАЛА МАХСЫМ ЖАП С ПК0+00 ПО ПК14+00 И С ПК71+00 ПО ПК92+00

ОСНОВАНИЕ:

№№	ОБОСНОВАНИЕ	НАИМЕНОВАНИЕ РАБОТ И РЕСУРСОВ	ЕД.ИЗМ	КОЛ-ВО	
				НА ЕДИНИЦУ	ПО ПРОЕКТУ
1	2	3	4	5	6
1	E1-1-36-2	ПЛАНИРОВКА ПОЛОСЫ БУЛЬДОЗЕРОМ 79КВТ ДЛЯ ПРОХОДА	1000М2	14	
1.1	00003	ЗАТРАТЫ ТРУДА МАШИНИСТОВ	ЧЕЛ-Ч	0,25	3,5
1.2	00258	БУЛЬДОЗЕРЫ ПРИ РАБОТЕ НА ДРУГИХ ВИДАХ СТРОИТЕЛЬСТВА (КРОМЕ ВОДОХОЗЯЙСТВЕННОГО) 79 (108) КВТ (Л.С.)	МАШ-Ч	0,25	3,5
2	E1-1-31-2 Т.Ч.01 П.3.31 КэМ=1,06	РАЗРАБОТКА ГРУНТА С ПЕРЕМЕЩЕНИЕМ ДО 10 М БУЛЬДОЗЕРАМИ МОЩНОСТЬЮ 96 [130] КВТ [Л.С.], 2 ГРУППА ГРУНТОВ /СРЕЗКА СТАРЫХ ОТВАЛОВ/ #РАЗРАБОТКА ГРУНТА ЭКСКАВАТОРАМИ И БУЛЬДОЗЕРАМИ ПРИ РАБОТЕ НА ВОДОХОЗЯЙСТВЕННОМ СТРОИТЕЛЬСТВЕ	1000М3	0,101	
2.1	00003	ЗАТРАТЫ ТРУДА МАШИНИСТОВ	ЧЕЛ-Ч	11,66	1,17766
2.2	00259	БУЛЬДОЗЕРЫ ПРИ РАБОТЕ НА ДРУГИХ ВИДАХ СТРОИТЕЛЬСТВА (КРОМЕ ВОДОХОЗЯЙСТВЕННОГО) 96 (130) КВТ (Л.С.)	МАШ-Ч	11,66	1,17766
3	E1-3-30-5 ШНК.ДОП.11	РАЗРАБОТКА ГРУНТА ПРИ УСТРОЙСТВЕ МЕЛИОРАТИВНЫХ ОБЪЕКТОВ, ДАМБ ОБВАЛОВАНИЯ, ПОДУШЕК ПОД МЕЛИОРАТИВНЫЕ КАНАЛЫ ОДНОКОВШОВЫМИ ГИДРАВЛИЧЕСКИМИ ЭКСКАВАТОРАМИ GLG 925LL С РАБОЧИМ ОБОРУДОВАНИЕМ ОБРАТНАЯ ЛОПАТА ЕМКОСТЬЮ КОВША 0,5 М3 С ПРОЕКТНЫМ СЕЧЕНИЕМ МЕЛИОРАТИВНОГО КАНАЛА, СВЫШЕ 4 ДО 10 М2 В ГРУНТАХ ГРУППЫ: 1	100М3	23,8	
3.1	00003	ЗАТРАТЫ ТРУДА МАШИНИСТОВ	ЧЕЛ-Ч	2,25	53,55
3.2	03421	ЭКСКАВАТОР ГИДРАВЛИЧЕСКИЙ НА ГУСЕНИЧНОМ ХОДУ GLG 925 LL, С ЕМКОСТЬЮ КОВША 0,5 М3	МАШ-Ч	2,25	53,55
4	E1-3-30-5 ШНК.ДОП.11 Т.Ч.01 П.260 КэП=1,1 КэМ=1,1	РАЗРАБОТКА ГРУНТА ПРИ УСТРОЙСТВЕ МЕЛИОРАТИВНЫХ ОБЪЕКТОВ, ДАМБ ОБВАЛОВАНИЯ, ПОДУШЕК ПОД МЕЛИОРАТИВНЫЕ КАНАЛЫ ОДНОКОВШОВЫМИ ГИДРАВЛИЧЕСКИМИ ЭКСКАВАТОРАМИ GLG 925LL С РАБОЧИМ ОБОРУДОВАНИЕМ ОБРАТНАЯ ЛОПАТА ЕМКОСТЬЮ КОВША 0,5 М3 С ПРОЕКТНЫМ СЕЧЕНИЕМ МЕЛИОРАТИВНОГО КАНАЛА, СВЫШЕ 4 ДО 10 М2 В ГРУНТАХ ГРУППЫ: 1 #РАЗРАБОТКА ВЯЗКИХ ГРУНТОВ ПОВЫШЕННОЙ ВЛАЖНОСТИ, СИЛЬНО НАЛИПАЮЩИХ НА СТЕНКИ И	100М3	10,2	
4.1	00003	ЗАТРАТЫ ТРУДА МАШИНИСТОВ	ЧЕЛ-Ч	2,475	25,245
4.2	03421	ЭКСКАВАТОР ГИДРАВЛИЧЕСКИЙ НА ГУСЕНИЧНОМ ХОДУ GLG 925 LL, С ЕМКОСТЬЮ КОВША 0,5 М3	МАШ-Ч	2,475	25,245
5	E1-3-30-6 ШНК.ДОП.11	РАЗРАБОТКА ГРУНТА ПРИ УСТРОЙСТВЕ МЕЛИОРАТИВНЫХ ОБЪЕКТОВ, ДАМБ ОБВАЛОВАНИЯ, ПОДУШЕК ПОД МЕЛИОРАТИВНЫЕ КАНАЛЫ ОДНОКОВШОВЫМИ ГИДРАВЛИЧЕСКИМИ ЭКСКАВАТОРАМИ GLG 925LL С РАБОЧИМ ОБОРУДОВАНИЕМ ОБРАТНАЯ ЛОПАТА ЕМКОСТЬЮ КОВША 0,5 М3 С ПРОЕКТНЫМ СЕЧЕНИЕМ МЕЛИОРАТИВНОГО КАНАЛА, СВЫШЕ 4 ДО 10 М2 В ГРУНТАХ ГРУППЫ: 2	100М3	15,89	
5.1	00003	ЗАТРАТЫ ТРУДА МАШИНИСТОВ	ЧЕЛ-Ч	2,42	38,4538
5.2	03421	ЭКСКАВАТОР ГИДРАВЛИЧЕСКИЙ НА ГУСЕНИЧНОМ ХОДУ GLG 925 LL, С ЕМКОСТЬЮ КОВША 0,5 М3	МАШ-Ч	2,42	38,4538
6	E1-3-30-6 ШНК.ДОП.11 Т.Ч.01 П.260 КэП=1,1 КэМ=1,1	РАЗРАБОТКА ГРУНТА ПРИ УСТРОЙСТВЕ МЕЛИОРАТИВНЫХ ОБЪЕКТОВ, ДАМБ ОБВАЛОВАНИЯ, ПОДУШЕК ПОД МЕЛИОРАТИВНЫЕ КАНАЛЫ ОДНОКОВШОВЫМИ ГИДРАВЛИЧЕСКИМИ ЭКСКАВАТОРАМИ GLG 925LL С РАБОЧИМ ОБОРУДОВАНИЕМ ОБРАТНАЯ ЛОПАТА ЕМКОСТЬЮ КОВША 0,5 М3 С ПРОЕКТНЫМ СЕЧЕНИЕМ МЕЛИОРАТИВНОГО КАНАЛА, СВЫШЕ 4 ДО 10 М2 В ГРУНТАХ ГРУППЫ: 2 #РАЗРАБОТКА ВЯЗКИХ ГРУНТОВ ПОВЫШЕННОЙ ВЛАЖНОСТИ, СИЛЬНО НАЛИПАЮЩИХ НА СТЕНКИ И	100М3	6,8	
6.1	00003	ЗАТРАТЫ ТРУДА МАШИНИСТОВ	ЧЕЛ-Ч	2,662	18,1016
6.2	03421	ЭКСКАВАТОР ГИДРАВЛИЧЕСКИЙ НА ГУСЕНИЧНОМ ХОДУ GLG 925 LL, С ЕМКОСТЬЮ КОВША 0,5 М3	МАШ-Ч	2,662	18,1016
7	E1-1-106-8	РАЗРАВНИВАНИЕ КАВАЛЬЕРОВ [ОТВАЛОВ] ПРИ ПЕРЕМЕЩЕНИИ ГРУНТА ДО 10 М БУЛЬДОЗЕРАМИ МОЩНОСТЬЮ 96 [130] КВТ [Л.С.] 2	1000М3	1,701	
7.1	00003	ЗАТРАТЫ ТРУДА МАШИНИСТОВ	ЧЕЛ-Ч	5,05	8,59005
7.2	00247	БУЛЬДОЗЕРЫ ПРИ РАБОТЕ НА ВОДОХОЗЯЙСТВЕННОМ СТРОИТЕЛЬСТВЕ 96 (130) КВТ (Л.С.)	МАШ-Ч	5,05	8,59005

Составил: _____КУДИЯРОВА С

Проверил: _____ШАКУОВА М

ТАСДИҚЛАЙМАН

Қорақалпоғистон Республикаси

Сув хўжалиги вазири, Техник

Кенгаш Раиси

А.Реимбаев

«__» октябрь 2022 йил



Қорақалпоғистон Республикаси

Сув хўжалиги вазирлигининг Техник Кенгаши

БАЁНИ

Нукус шаҳри

«__» октябрь 2022 йил

- Раислик А.Реимбаев - Қорақалпоғистон Республикаси Сув
қилди: хўжалиги вазири - Комиссия Раиси
- Қатнашдилар: Т. Мадиреймов - Қорақалпоғистон Республикаси Сув
хўжалиги вазирининг ўринбосари - Комиссия
Раиси ўринбосари
- И. Асаматдинов - "Давсувхўжаликназорат" инспекциясининг
Қорақалпоғистон Республикаси бўйича
инспектори
- А. Мамбеткаримов - Оролни қутқариш Халқаро жамғармаси
Ижроия қўмитасининг Нукус филиали
директори в.в.б.
- С. Қурбанбаев - Ирригация ва сув муаммолари илмий-
тадқиқот институти Қорақалпоғистон
филиали директори
- М. Заратдинов - "ЎзГИП" МЧЖ Қорақалпоғистон филиали
директори
- Ш. Айтмуратов - Сув хўжалиги вазирлигининг Ирригация
тизимлари ва гидротехник иншоотлардан
фойдаланиш сектори бошлиғи
- Е. Турдыбаев - Сув хўжалиги вазирлигининг Қурилиш ва
таъмирлаш ишларини ташкиллаштириш
сектори бошлиғи
- М. Қайыпбергенов - Орол бўйи дельта бошқармаси бошлиғи
Сув хўжалиги Техник Кенгаши аъзолари, кун тартибидаги
масалага алоқадор ташкилот раҳбарлари (рўйхат бўйича).

КУН ТАРТИБИ:

Ўзбекистон Республикаси Вазирлар Маҳкамасининг 2022 йил
10 майда "2022 йилда қутилаётган сув танқислиги шароитида қишлоқ хўжалиги
экинларини сув билан ишончли таъминлашга қаратилган кечиктириб
бўлмайдиган чора-тадбирлар тўғрисида" 243-сонли қарори ижросини
таъминлаш мақсадида ер қозиш техникаларини 1-маш-соатлик қийматини
аниқлаш тўғрисида.

(Реимбаев, Мадиреймов, Мамбеткаримов, Қурбанбаев, Заратдинов, Айтмуратов, Реимбаев)

Кун тартибидаги масала бўйича Қорақалпоғистон Республикаси Сув хўжалиги вазири А.Реимбаевнинг сўзга чикиб.

Ўзбекистон Республикаси Вазирлар Маҳкамасининг 2022 йил 10 майда "2022 йилда кутилаётган сув танқислиги шароитида кишлоқ хўжалиги экинларини сув билан ишончли таъминлашга қаратилган кечиктириб бўлмайдиган чора-тадбирлар тўғрисида" 243-сонли қарори ижросини таъминлаш мақсадида

-12035,9 млн. сўмлик 638,0 км узунликдаги магистрал ва хўжаликлараро каналларни тозалаш,

-4563,4 млн. сўмлик 241 дона гидротехник иншоотларни таъмилаш ишлари белгилаб олинганлигини кўрсатиб,

Бугунги кунда ҳар бир объект бўйича тозаланадиган каналлар номи, пикет ораликлари, чиқарилиши лозим бўлган тупрок ҳажмлари, талаб этиладиган ёнилғи-мойлаш мойлари ва сув таъминоти яхшиланадиган майдони ҳисоблаб чиқилди.

Шунингдек, таъмирланадиган ҳар бир объектнинг манзили, таъмирлаш учун талаб этиладиган затвор, щит, винт ва цемент миқдорлари аниқланиб сув таъминоти яхшиланиши кутилаётган майдонларнинг ҳисоб-китоби ишлаб чиқилганлигини таъкидлаб ўтди.

Лойиҳа-смета ҳужжатларини сифатли тайёрлаш учун машина ва механизмларни ҳаққоний ҳаражатларини асословчи ҳужжатлар асосида 1-маш соатлик қийматини аниқлаш таклифи киритилди.

Республикамиз бўйича нархларнинг бир хиллигига эришиш мақсадида, ер қазиш техникалари 1 маш-соат ҳаражати белгилаб ошишга келишиб олинди.

Кун тартибидаги масала бўйича йиғилиш иштирокчилари ўзаро фикр алмашиб, йиғилиш

Қ А Р О Р Қ И Л А Д И:


1. "2022 йилда кутилаётган сув танқислиги шароитида кишлоқ хўжалиги экинларини сув билан ишончли таъминлашга қаратилган кечиктириб бўлмайдиган чора-тадбирлар тўғрисида" 243-сонли қарори ижросини таъминлаш мақсадида лойиҳа-смета ҳужжатларини тайёрлаш учун ер қазиш техникалари 1 маш-соатлик қийматлари қуйидагича қабул қилинсин.

№	Машина ва механизм номи	Ўлчов бирлиги	Нархи (сўм)
1	Экскаватор CLG-925LL (LIUGONG) ковш сифими 0,5 м3	Маш-соат	183011

2. Буюртмачи ташкилотлар баёнда кўрсатилган нархларни 2022 йилда сув танқислигига киритилган лойиҳа-смета ҳужжатларида фойдаланиш учун лойиҳа ташкилотларига берилсин.

3. Сув танқислиги қарорига киритилган объектларни лойиҳа-смета ҳужжатларини сифатли тайёрлаш ва экспертизадан ўтказишни назорат қилиш вазир ўринбосари Т.Мадираймов зиммасига юклатилсин.

Баёнлаштирган

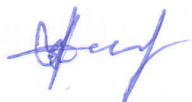


Ш. Жақсымуратов

Т. Мадиреймов



И. Асаматдинов

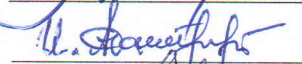

А. Мамбеткаримов



С. Курбанбаев




М. Заратдинов




Ш. Айтмуратов



Е. Турдыбаев

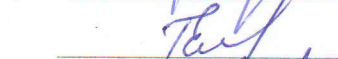

М. Қайыпбергенов

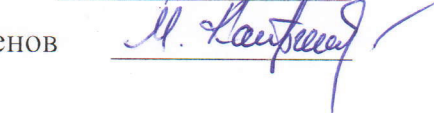



230100. Nukus sh, T.Qayipbergenov ko'chasi 25
tel: (0-361) 222-30-41 (0-361) 222-30-42
elektron manzil: qqr@minwater.uz

230100. No'kis q, T.Qayipbergenov ko'shesi 25
tel: (0-361) 222-30-41 (0-361) 222-30-42
elektron manzil: qqr@minwater.uz

« 17 » 11 2022 - yil
№ 03/08-3-358

Барча лойиҳа тошкilotларига

Ўзбекистон Республикаси Вазирлар Маҳкамасининг 2022 йил 10 майдаги “2022 йилда кутилаётган сув танқислиги шароитида қишлоқ хўжалиги экинларини сув билан ишончли таъминлашга қаратилган кечиктириб бўлмайдиган чора-тадбирлар тўғрисида”ги 243-сонли қарори ижросини таъминлаш мақсадида кўзда тутилган, каналларни механик тозалаш лойиҳа-смета ҳужжатларини ҳисоблашда, пудратчи бошқа харажатларини 17,37% қабул қилишларингизни сўраймиз.


Вазир ўринбосари

Т.Мадиреймов

Таблица объёмов земляных работ по каналу Махсым жап

<i>Наименование канала</i>	<i>Длина, м</i>	<i>Выемка, мЗ</i>	<i>Полка, мЗ</i>	<i>Срезка раш, мЗ</i>	<i>Разрав.отвалов, мЗ</i>
<i>к-л Махсым-жап с ПК 0+00 по ПК 14+00</i>	<i>1400</i>	<i>2453</i>	<i>-</i>	<i>-</i>	<i>736</i>
<i>к-л Махсым-жап с ПК 71+00 по ПК 92+00</i>	<i>2100</i>	<i>3216</i>	<i>-</i>	<i>101</i>	<i>965</i>
<i>Итого</i>	<i>3500</i>	<i>5669</i>	<i>-</i>	<i>101</i>	<i>1701</i>

Типовое поперечное сечение по к-лу Максим-жап с ПК 0+00 по ПК 14+00

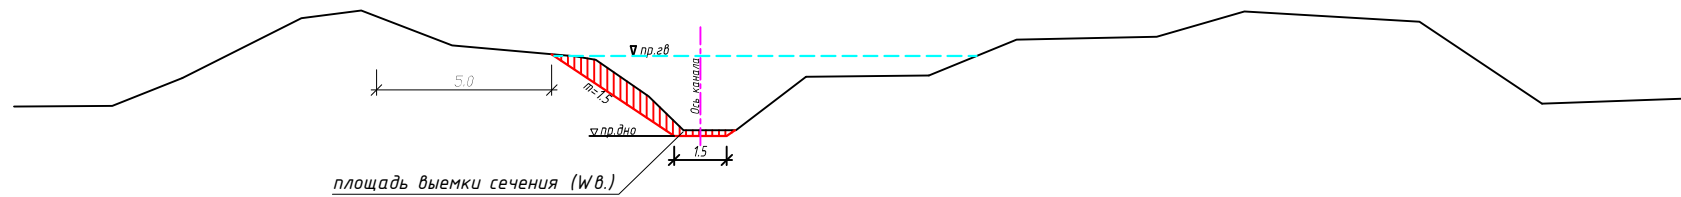

Условные обозначения

Существующие

Сооружения

— поверхность земли

сущ.акведук

..... левой дамбы

 NEW *СЛУШ-NEW-МАСТ*

_____ правої дамбы


 ՀԱՅԱՍՏԱՆԻ ՀԱՆՐԱՊԵՏՈՒԹՅԱՆ
 ԿՐԹՈՒԹՅԱՆ ԵՎ ԳԻՏՈՒԹՅԱՆ
 ՄԻՆԻՍՏԵՐԱՆ

— дна канала

4

——— горизонт воды

—⊖— ЛЗП

 $\longleftrightarrow \ominus \longrightarrow$ ВВЛ

—●— Линии связи

—Г— Пересечение с газопроводом

Проектные

Мак. горизонт воды

— Дно канала

Гидравлические элементы

Наименование канала	Q, м3/с	b, м	m	n	h, м	V, м/с	i
к-л Максим-жал с ПК 0+00 по ПК 14+00	3.0	1.5	1.5	0.0225	2.28	0.27	0.0003

Таблица объёмов работ

Наименование канала	Длина, м	Выемка, м3	Полка, м3	Срезка раш, м3	Разраз.отвалов, м
к-л Максим - жп с ПК 0.00 по ПК 14+00	1400	2453	-	-	736
Итого	1400	2453	-	-	736

Technical drawing of a canal project, showing a longitudinal profile and a cross-section.

Longitudinal Profile Data (Elevations in meters):

Point	Ground Surface	Canal Bed	Water Level
1	68.63	68.42	68.27
2	68.96	68.90	68.51
3	68.31	68.31	68.31
4	68.63	68.63	68.63


Cross-section Data (Elevations in meters):

Point	Ground Surface	Canal Bed	Water Level
1	68.63	68.42	68.27
2	68.96	68.90	68.51
3	68.31	68.31	68.31
4	68.63	68.63	68.63



Scale: 0 to 100m

North Arrow: Indicated by a line pointing towards the top of the drawing.


				1018553-001315-0100- ОРС -1		
ГИП	Пирназаров К			РП.Кегейли туманидаги "Махсым жап" хўжаликлараро каналлини тозалаш		
Рук.гр	Отемисова С			Оросительная сеть		
Инженер	Худайназаров С					
Нач.Парт.	Адайбеков М			Стад.	Лист	Листов
Топограф	Байназаров Н			РП	1	5
				Продольный профиль канала Махсым-жап с ПК 0+00 по ПК 14+00		Каракалтакское дочернее предприятие института ООО "UzGIR" г. Нукис 2022 г

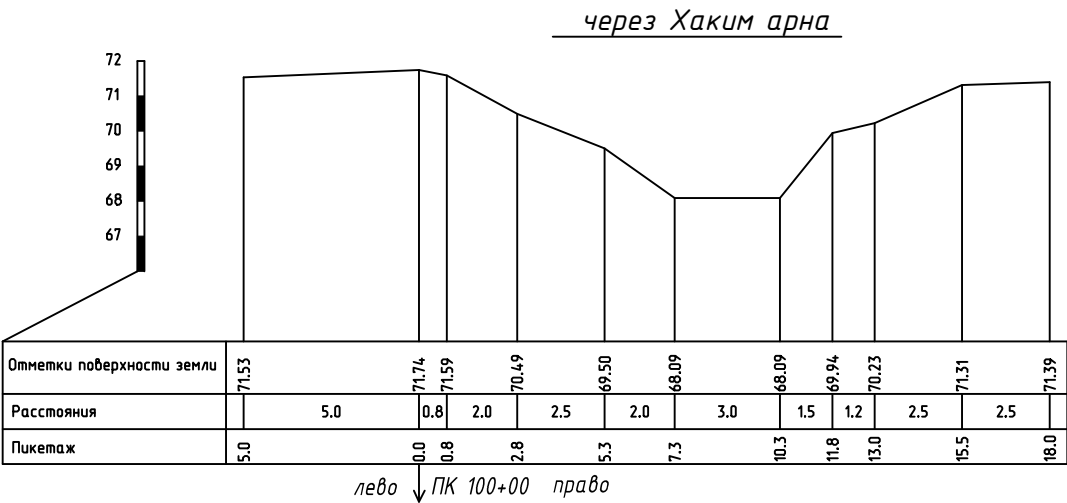


Соор-не 1 очко на ПК0+20 ж/д.тр. d=1.0м L=10.м

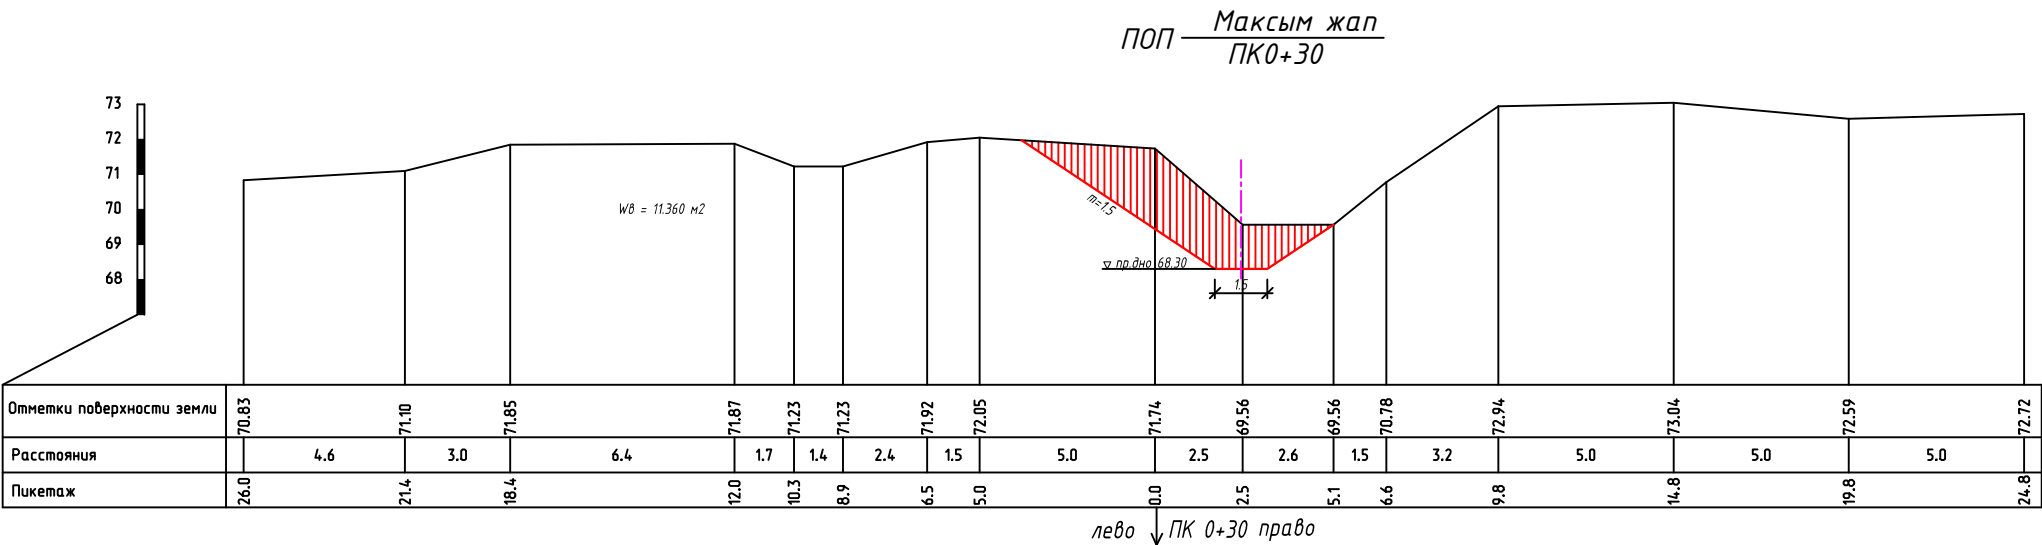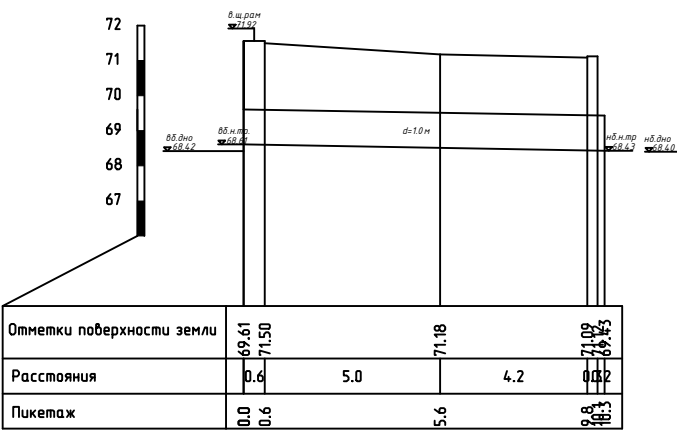


поп *Максым жап*
ПК2+00

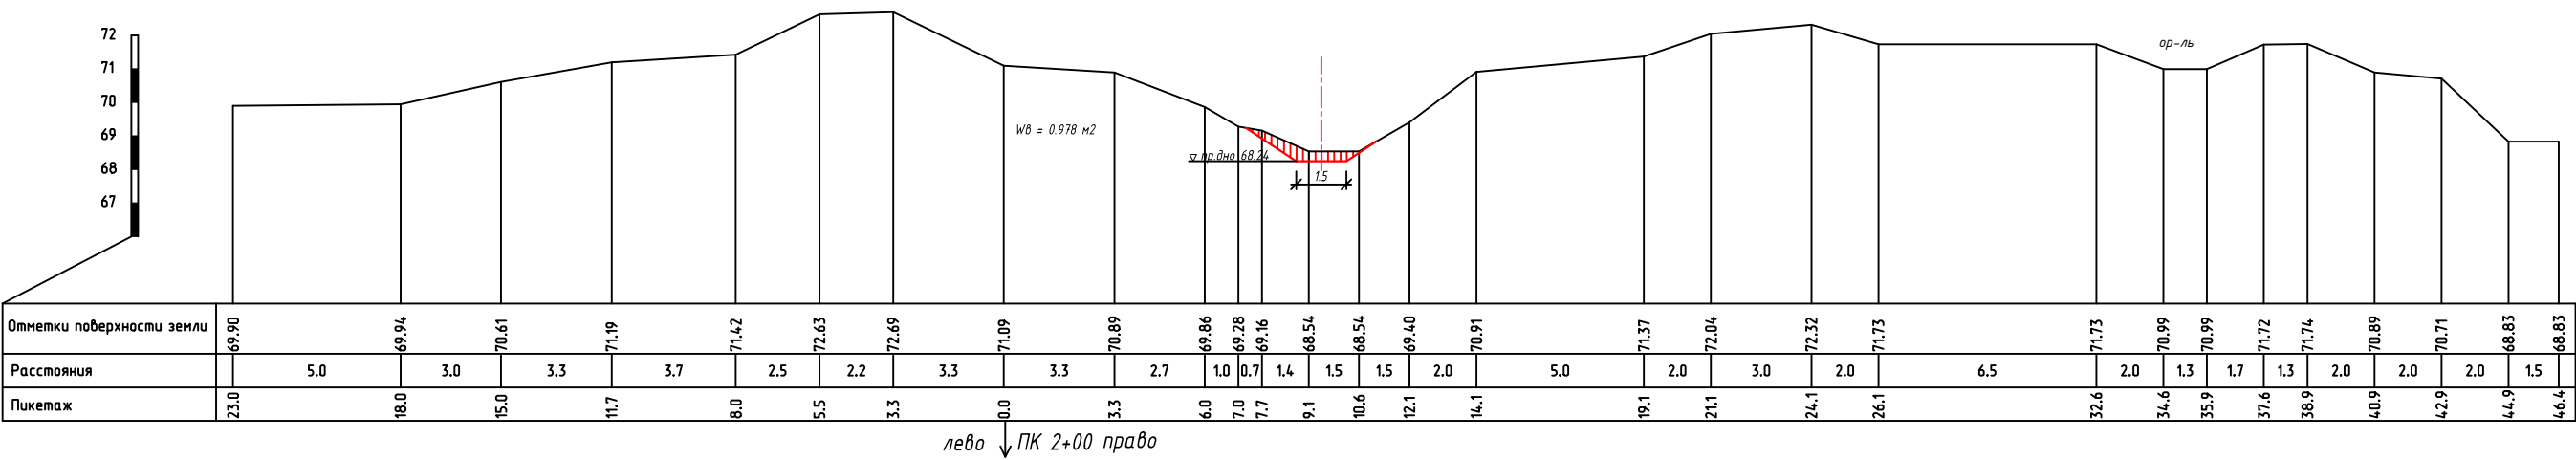


поп *Максым жап*
ПК4+00


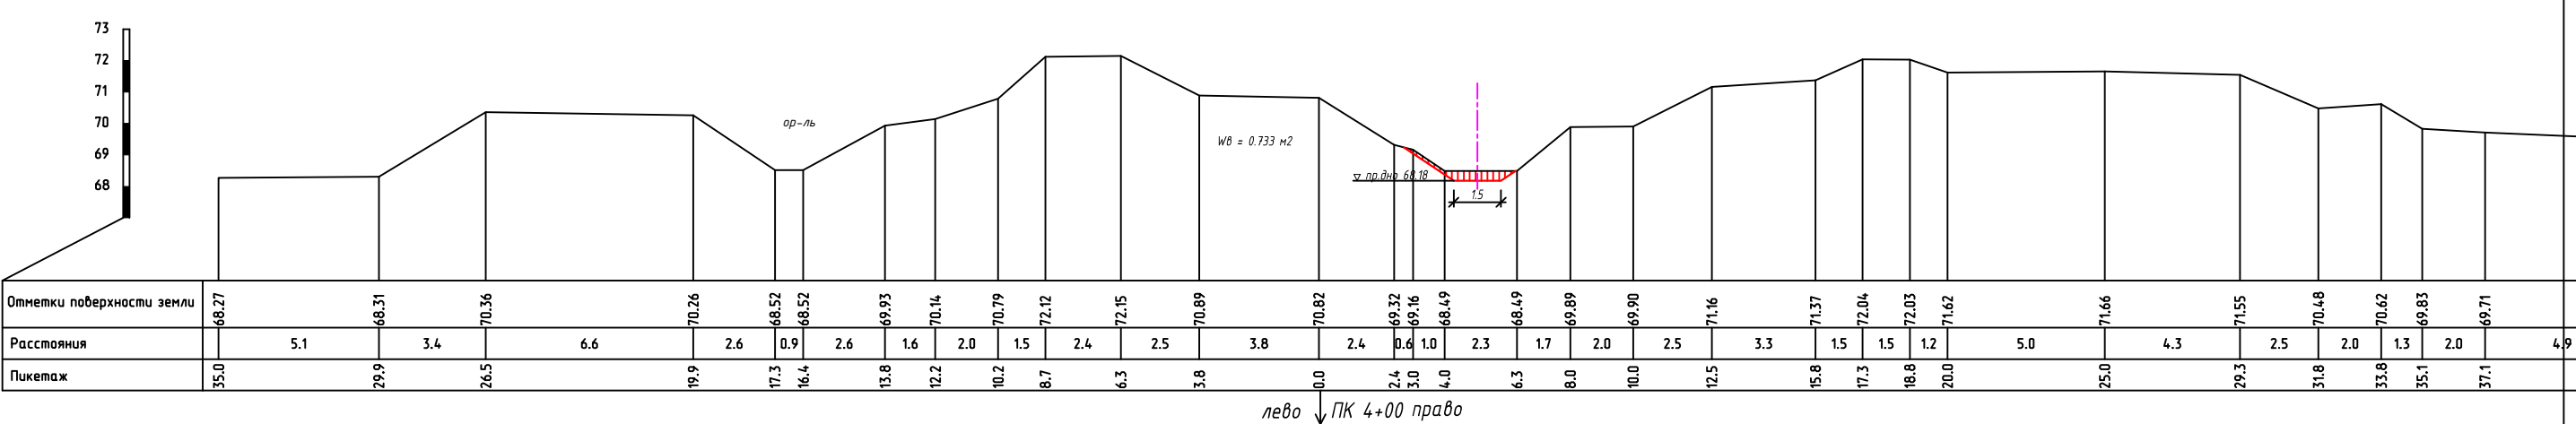



поп *Максым жап*
ПК6+00

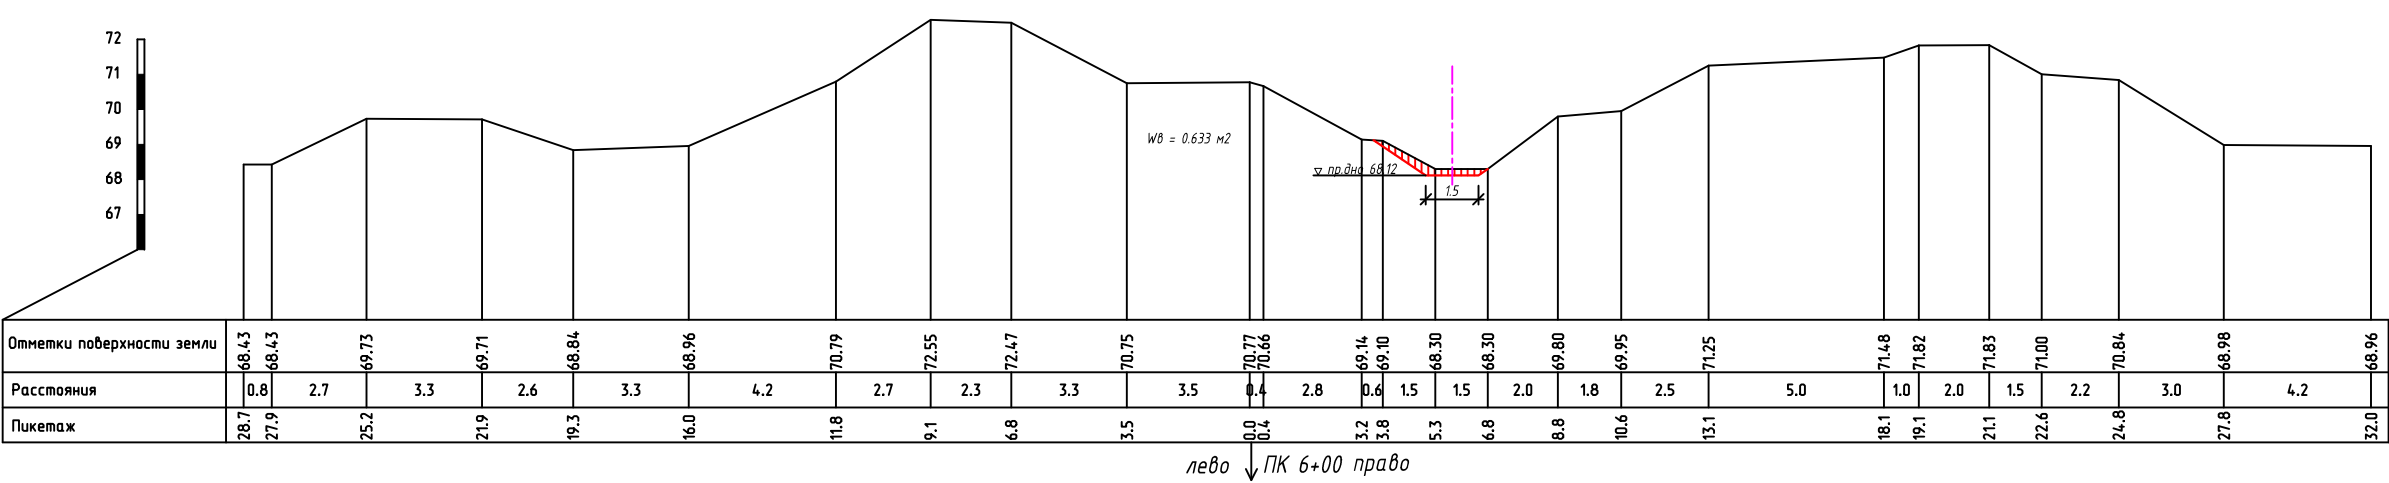

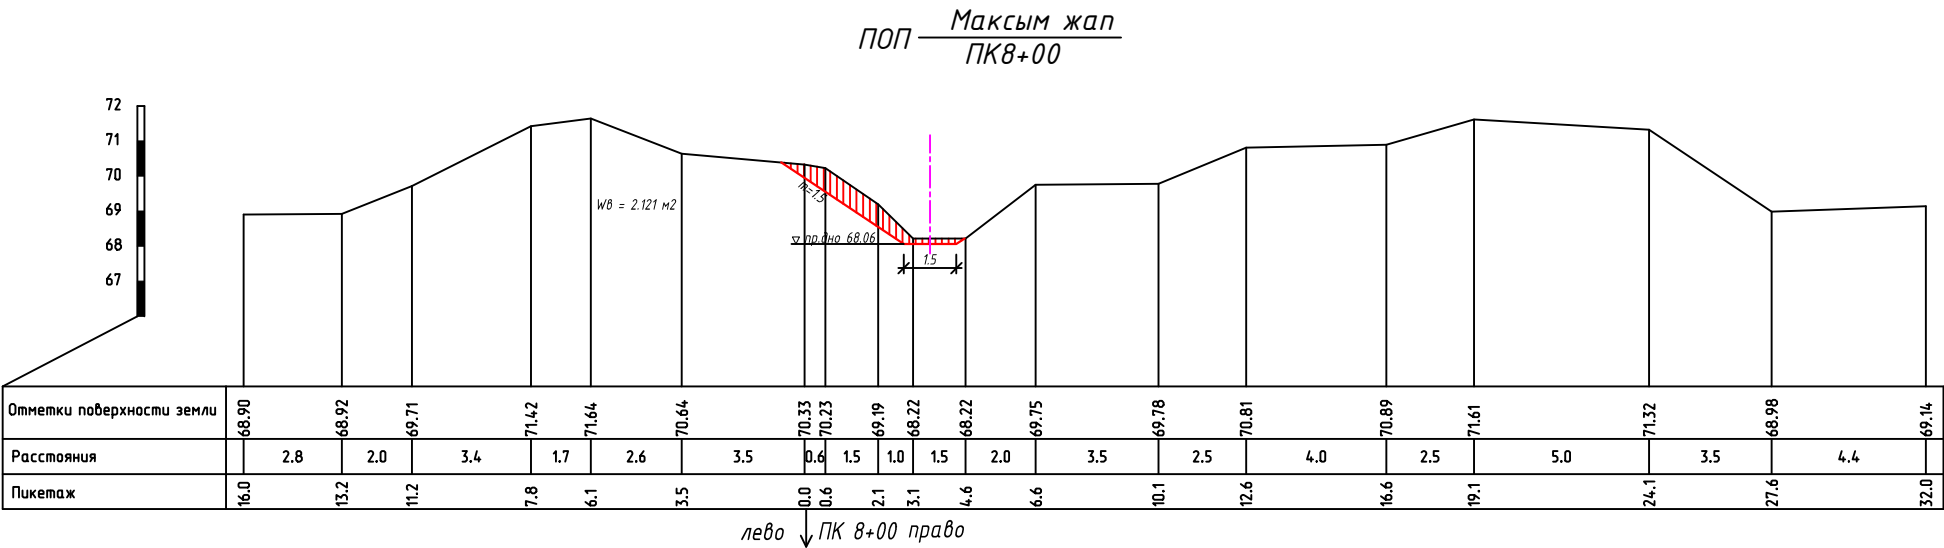

ПТК 2очко на ПК8+50 ж/д.тр. d=1.0м L=5.0м

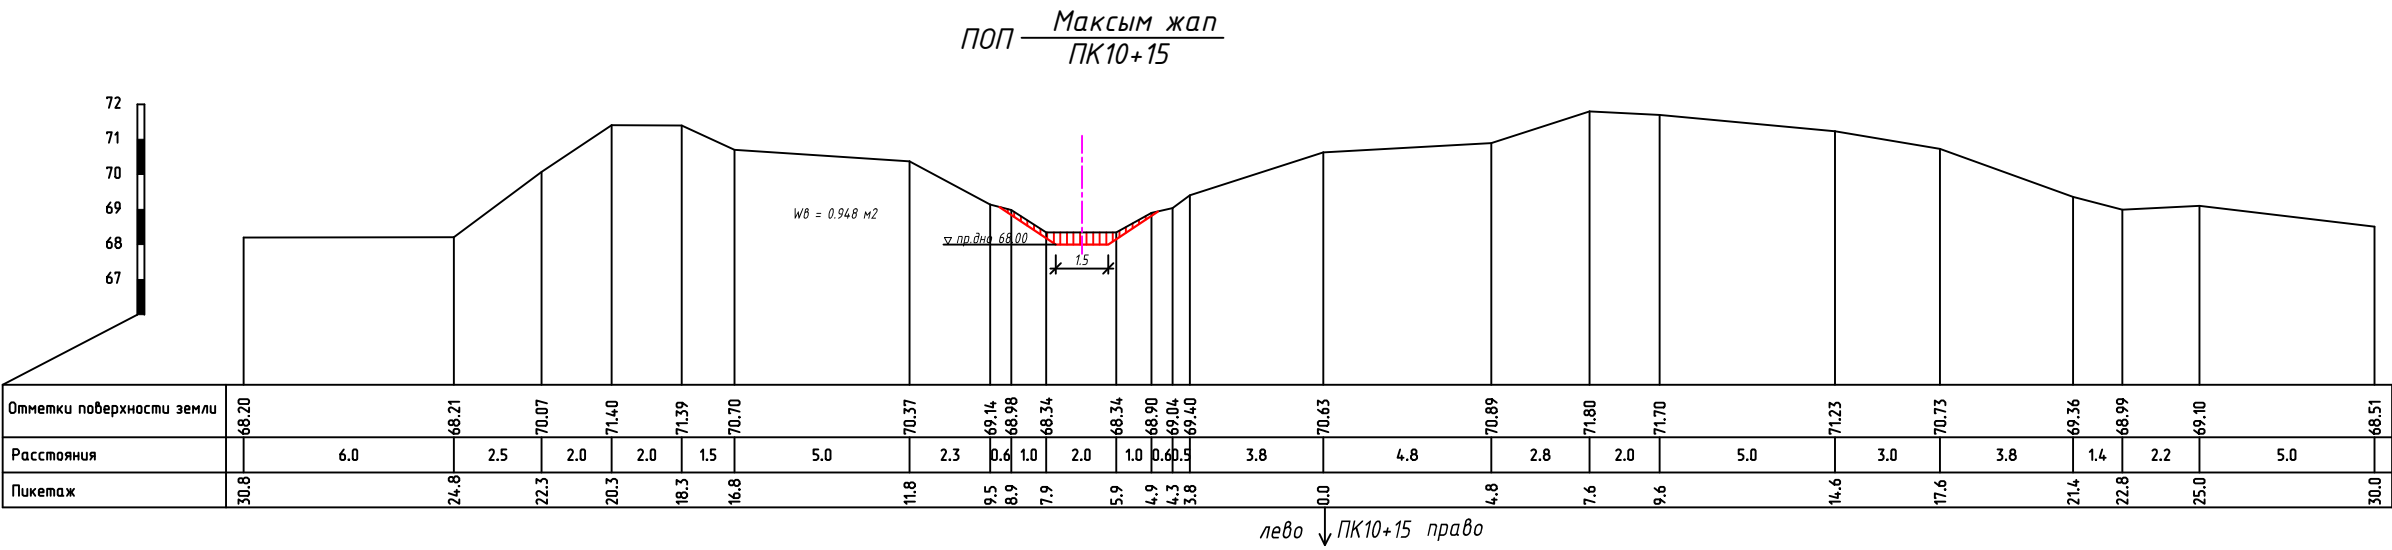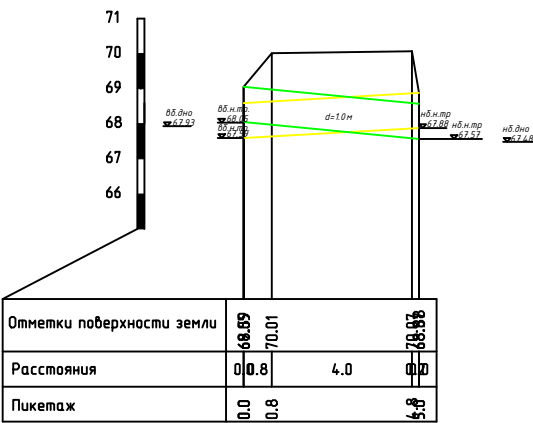


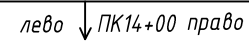


площадь выемки сечения (W.B.)

					1018553-001315-0100- OPC -1		
ГИП	Пирназаров К	<i>Пирназаров К</i>			РП.Кегейли туманидаги "Махсум жап" хўжаликлараро канални тозалаш		
Рук.гр	Отемисова С	<i>Отемисова С</i>					
Инженер	Худайназаров С	<i>Худайназаров С</i>					
Нач.Парт.	Адайбеков М	<i>Адайбеков М</i>			Оросительная сеть		
Топограф	Байназаров Н	<i>Байназаров Н</i>			Стад.	Лист	Листов
					РП	1	6
					Продольный профиль канала Махсум-жап с ПК 71+00 по ПК 92+00		
					Каракалпакское дочернее предприятие института ООО "UzGIP" г. Нукус 2022 г		


ПТК на ПК74+12 ж/д.тр. d=0.80м L=4.2м

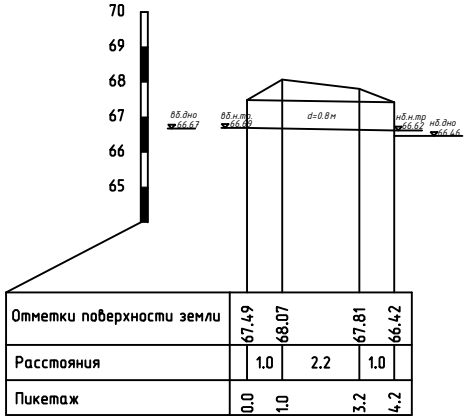


поп Максим жап
ПК76+00

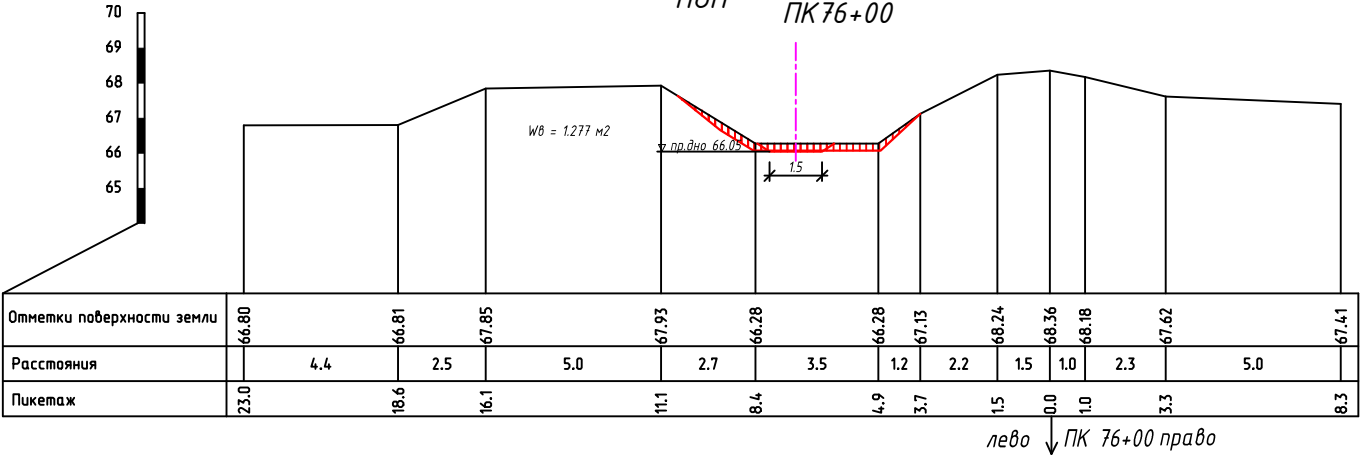


ТКК на ПК75+75 ж/д.тр. d=1.0м L=30.5м



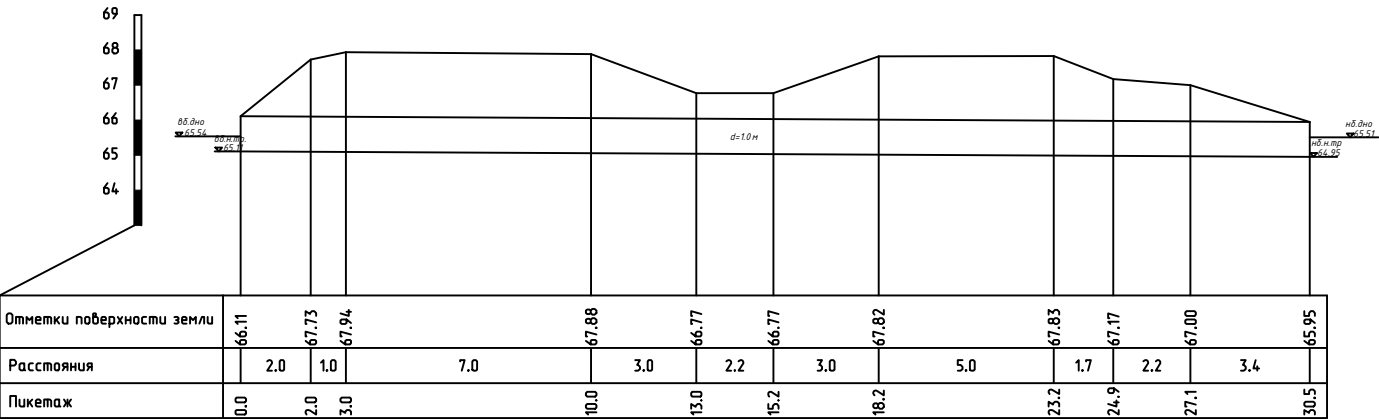



Перемычка на ПК 75+90 L=7.0.м

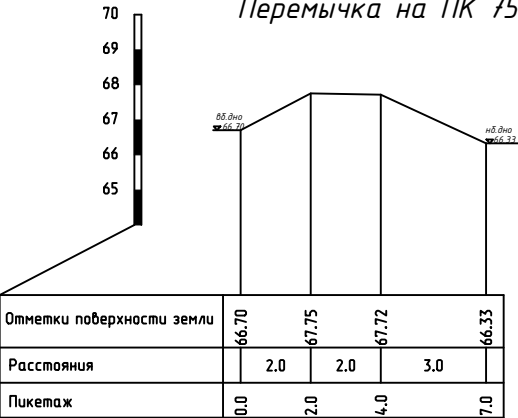



поп Максим жап
ПК78+00


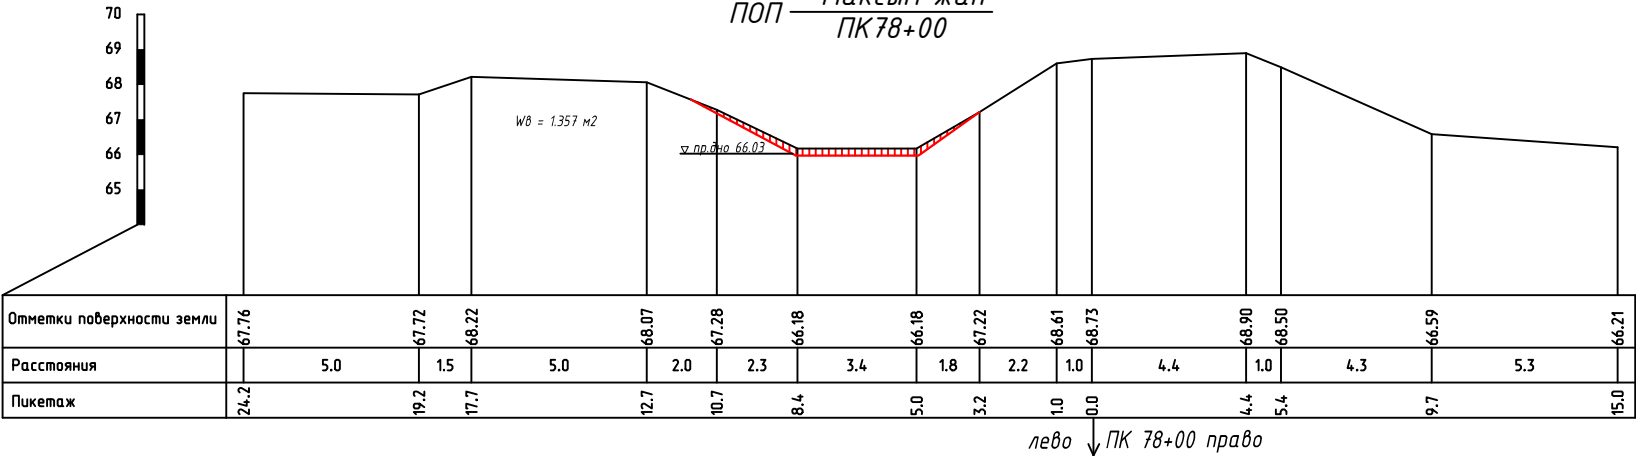


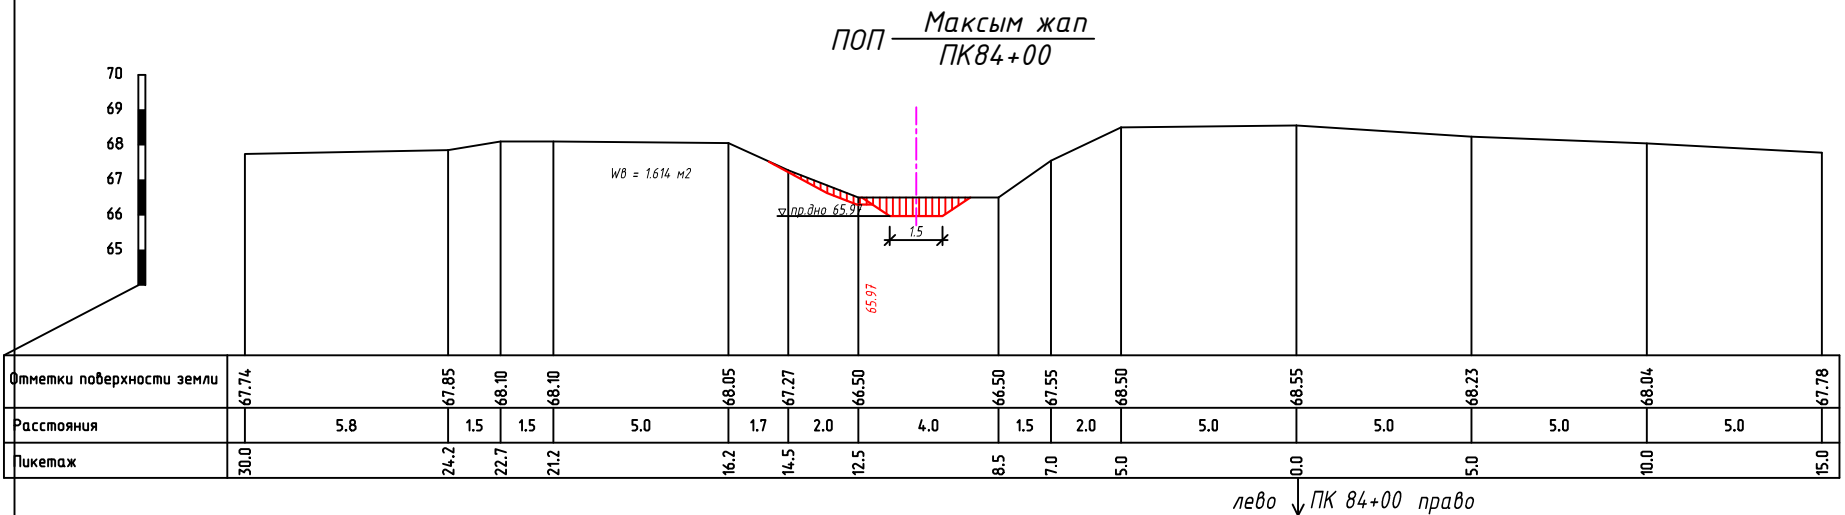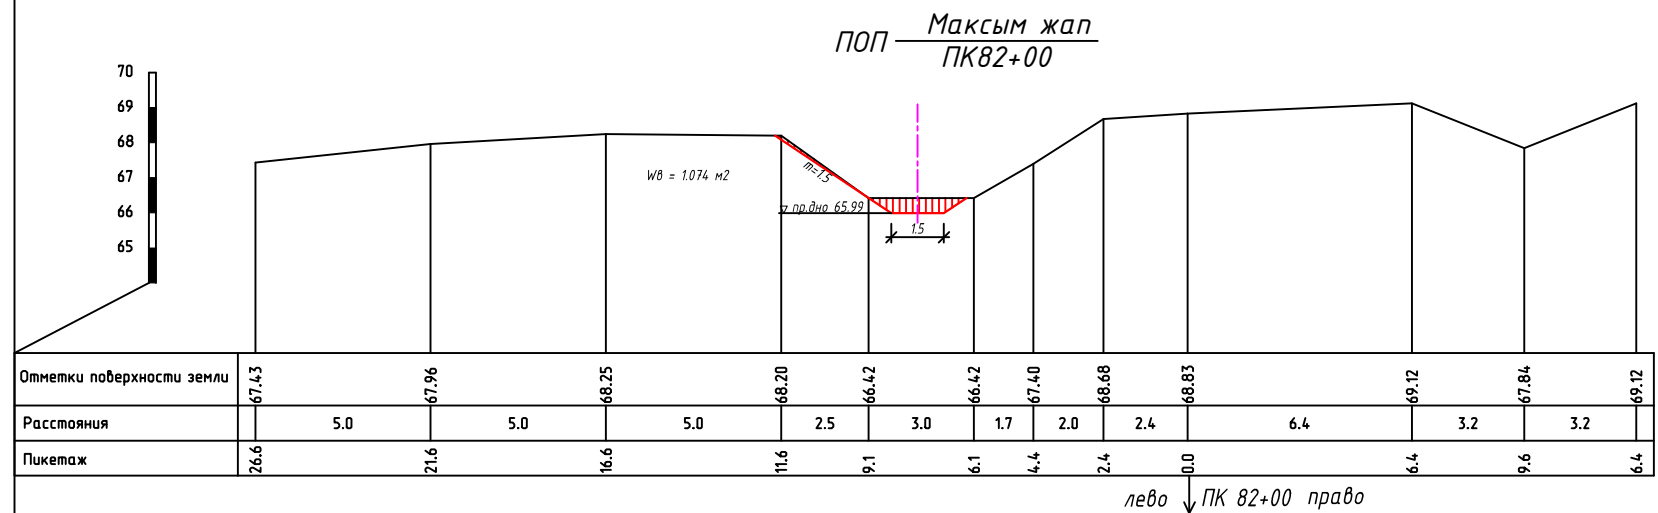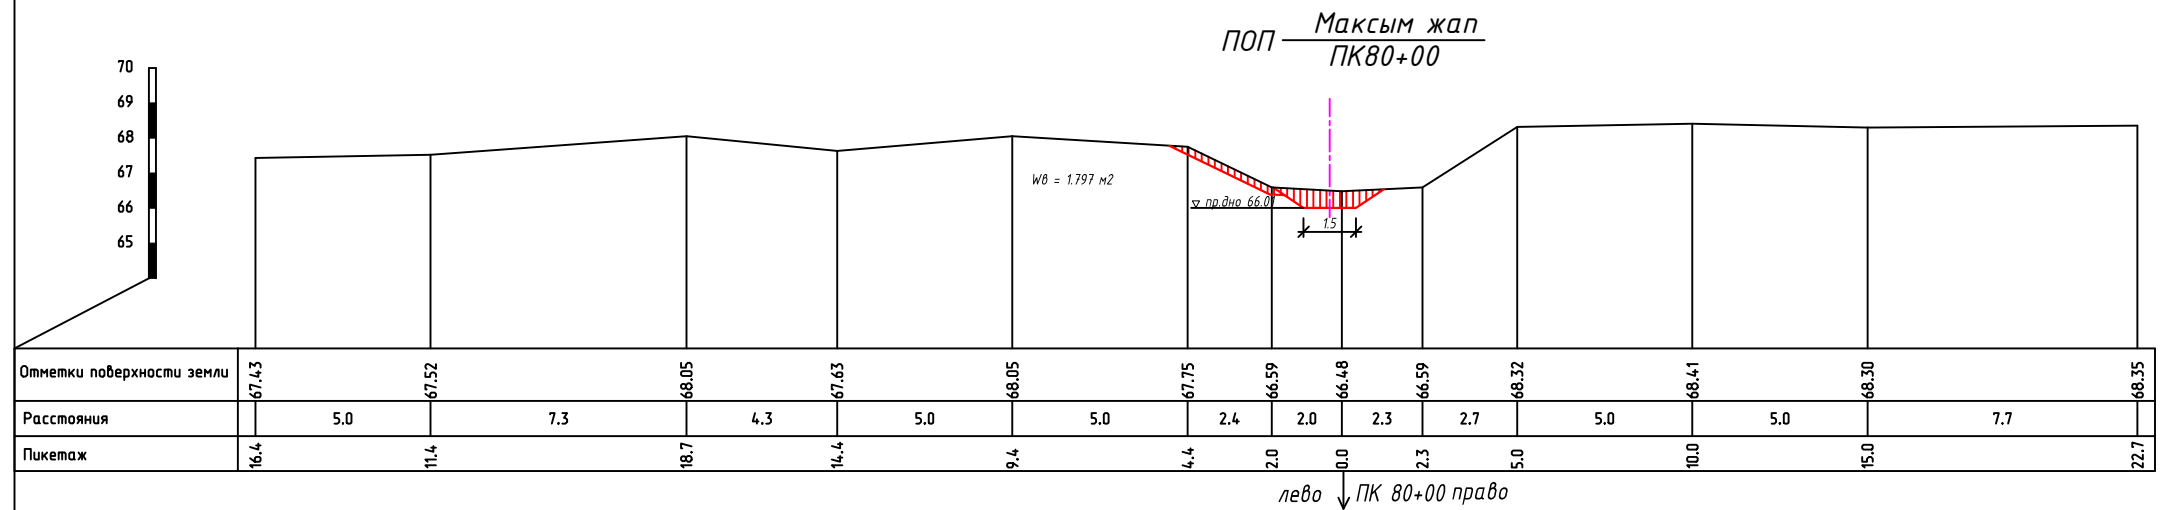

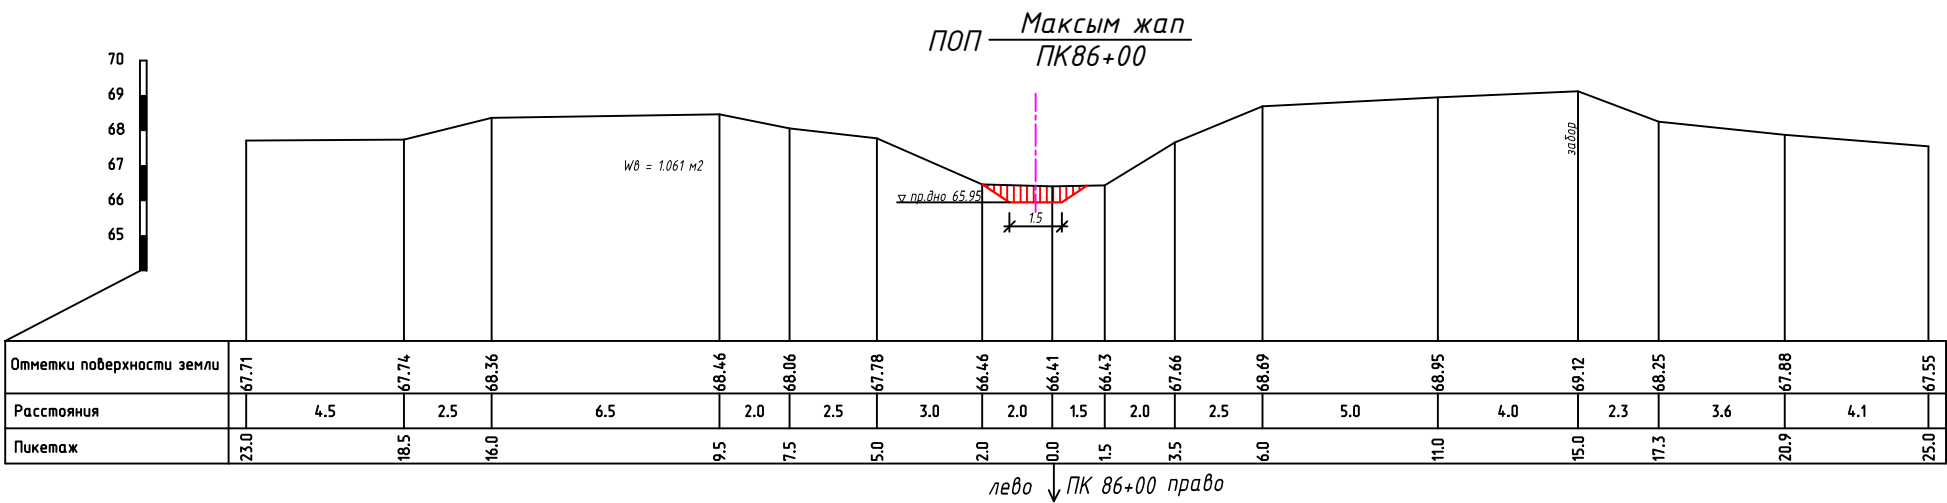

ПТК на ПК 84+50 ж/д.тр. d=0.50м L=5.0м

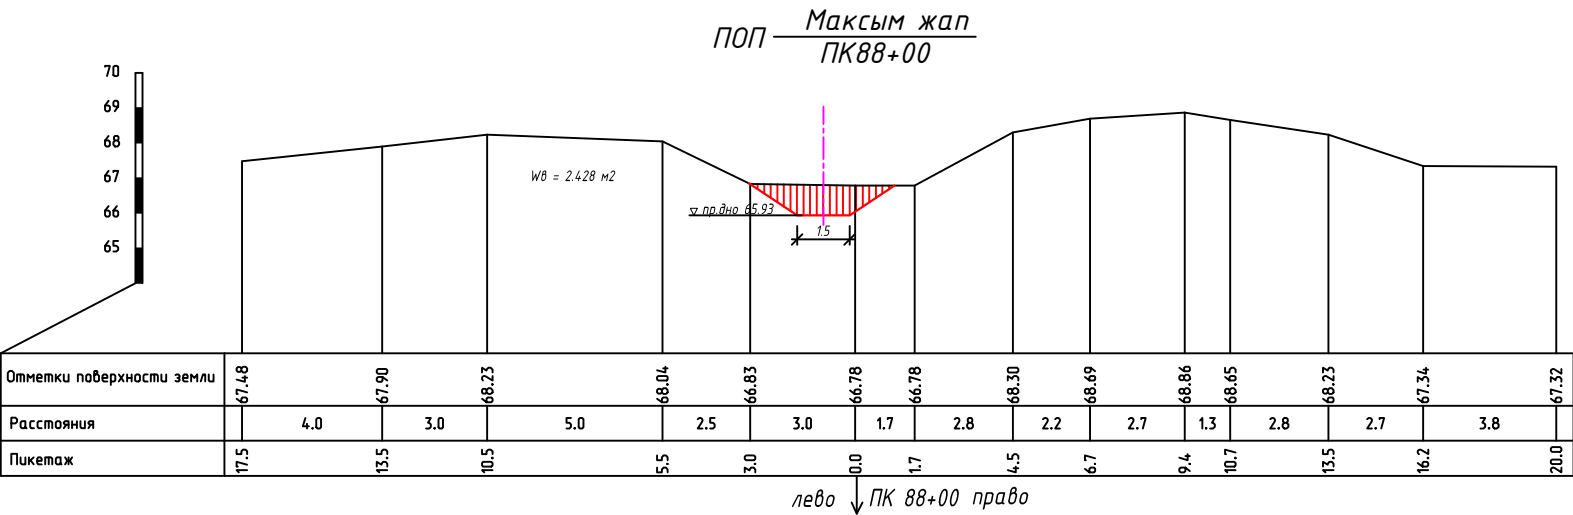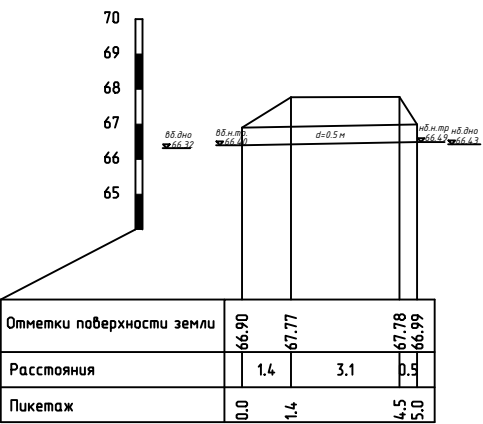

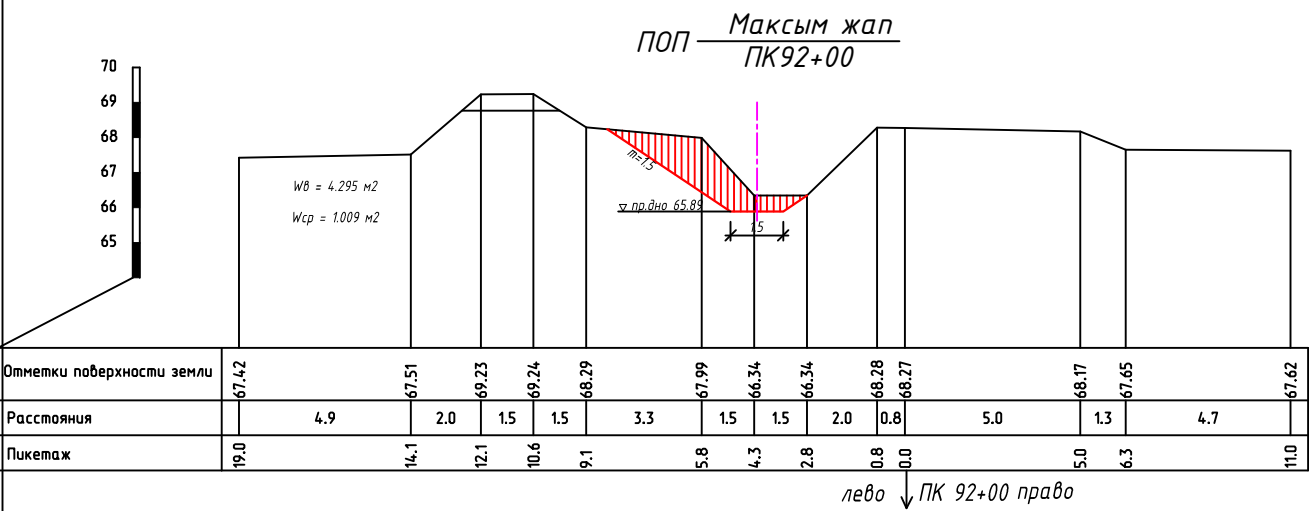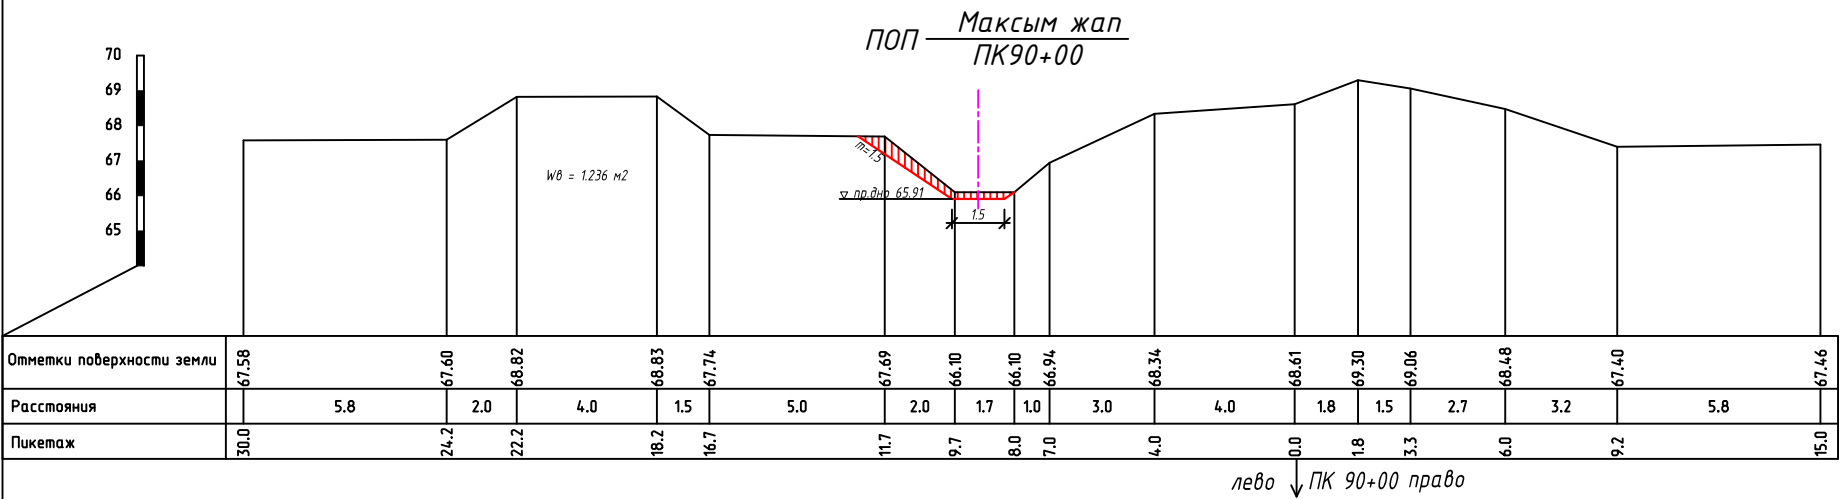



O'ZBEKISTON RESPUBLIKASI QURILISH VAZIRLIGI
«SHAHAURSOZLIK HUJJATLARI EKSPERTIZASI»
DAVLAT UNITAR KORXONASI

Қорақалпоғистон Республикаси

230100 No'kis qalasi, G'a'rezsizlik ko'shesi, 59A u'y, Tel. +99861 2227436 Faks: +998612227365 E-mail: expertiza.rk@mail.ru. www.expertiza.mc.uz www.mc.uz

Holati: Ijobiy

Direktor: IBRAGIMOV MAXSETBAY JALGASBAEVICH

Sana: 30-11-2022 yil



Yig'ma ekspert xulosasi № 78942

Obyekt nomi «Qoraqalpog'iston Respublikasi Kegeyli tumanidagi "Махсым жap" xo'jaliklararo kanalini tozalash" ob'ektining boshlang'ich qiymati hisobiga tayyorlangan »

Buyurtmachi - Kegeyli tumani irrigatsiya bo'limi.

Bosh loyihachi - «UzGIP» MChJ Qoraqalpog'iston sho'ba korxonasi

Litsenziya AL-001766 sonli, 28.04.2021 yil Qurilish vazirligi tomonidan berilgan.

Moliyalashtirish manbai - Byudjet mablag'lari hisobidan.

Bosh pudratchi - tanlovga asosan aniqlanadi.

Qurilish turi mexanik tozalash ishlari.

Murojaat raqami: № 76369

1. Loyihalash uchun asos

- O'zbekiston Respublikasi Vazirlar Mahkamasining 2022 yil 10 maydagi №243 sonli qarori.
- 2022 yilda Qoraqalpog'iston Respublikasi Suv xo'jaligi vaziri tomonidan tasdiqlangan va Kegeyli tumani Hokimi o'rinbosari bilan kelishilgan loyihalash topshirig'i.
- Loyiha va tadqiqot ishlari uchun №794698 sonli shartnoma 2022 yil 14 noyabrda tuzilgan.
- 2022 yil buyurtmachi tomonidan tasdiqlangan nuqson dalolatnomasi.
- 2022 yil 28-noyabrdagi №141 - son buyurtmachi xati.

2. Ekspertiza uchun taqdim etilgan materiallar

«Qoraqalpog'iston Respublikasi Kegeyli tumanidagi "Махсым жap" xo'jaliklararo kanalini tozalash» ob'ektining boshlang'ich qiymati hisobi hujjati.

3. Loyiha yechimlarining qisqacha mazmuni

Ob'ektning boshlang'ich qiymati hisobi O'zbekiston Respublikasi Vazirlar Mahkamasining 2003 yil 11 iyundagi 261 son qarori, ShNK 4.01.16-09 qoidalariga va «O'zbekiston Respublikasi Davlat arxitektura va qurilish qo'mitasi» bilan kelishilgan TNQurilish kompleksli dasturi asosida amalga oshirildi.

4. Loyihalanayotgan ob'ektning muhandislik ta'minoti:

5. Loyihani kelishilganligi to'g'risida hujjatlar.

6. Ekspertiza natijalari.

Ekspertiza natijalariga ko'ra qo'shimcha qiymat solig'i (QQS) bilan va buyurtmachining boshqa xarajatlarisiz 35 942,351 ming so'm miqdorida taqdim etilgan loyiha qiymati o'zgarishsiz qoldirildi.

Xususan:

Qurilish-montaj ishlari: 31 254,218 ming so'm.

QQS: 4 688,133 ming so'm.

Bundan tashqari buyurtmachining boshqa xarajatlari: 3 035,00 ming so'm.

Yakuniy harajat buyurtmachi va pudratchi tomonidan qurilish tugagandan so'ng nazorat o'lchovi natijalari asosida aniqlanadi.

Buyurtmachi loyiha hujjatlarini tasdiqlashdan oldin belgilangan tartibda barcha manfaatdor vakolatli organlar bilan kelishishi lozim.

O'zbekiston Respublikasi Vazirlar Mahkamasining 2021 yil 17 sentabrdagi 579-sonli qarorining 3-bop 29 bandiga muvofiq "Ekspert tashkilotiga taqdim etilgan shaharsozlik hujjatlarining sifati, dastlabki ma'lumotlarning haqqoniyligi va qabul qilingan loyiha yechimlariga buyurtmachi hamda loyiha tashkiloti javobgardir".

7. Xulosalar.

"Qoraqalpog'iston Respublikasi Kegeyli tumanidagi "Махсым жап" xo'jaliklararo kanalini tozalash" ob'ektining ishchi loyihasi, loyihalash topshirig'ining talablariga javob beradi va ekspertiza natijalarini hisobga olgan holda barcha qurilish meyorlari talablarining bajarilishi, buyurtmachi tomonidan ob'ektning qurilish materiallari, asbob uskunalari qiymatlarini ishlar hajimini maqullash sharti bilan ob'ektning ishchi loyiha smeta hujjatlari kelgusida ko'rib chiqish va tasdiqlashga tavsiya etiladi. Tavsiya qilingan ishchi loyiha-smeta qiymati buyurtmachi pudratchi bilan shartnoma tuzishga asos bo'lmaydi.

Bosh mutaxassis: IBADULLAYEV AZIZBEK ALPISBAY ULI