

РЕСПУБЛИКИ УЗБЕКИСТАН

**КАРАКАЛПАКСКОЕ ДОЧЕРНЕЕ ПРЕДПРИЯТИЕ
ИНСТИТУТА ООО. "UZGIP"**

РАБОЧИЙ ПРОЕКТ

**"Кегайли туманидаги "Хаким жап"
хужаликлараро каналини тозалаш"
(ПК0+00 дан ПК60+00 гача)**

Расчет ориентировочной стартовой стоимости объекта
в рекомендуемых текущих ценах

Нукус - 2022 г.

КАРАКАЛПАКСКОЕ ДОЧЕРНЕЕ ПРЕДПРИЯТИЕ
ИНСТИТУТА ООО. "UZGIP"

РАБОЧИЙ ПРОЕКТ

**"Кегайли туманидаги "Хаким жап"
хужаликлараро каналини тозалаш"
(ПК0+00 дан ПК60+00 гача)**

Расчет ориентировочной стартовой стоимости объекта
в рекомендуемых текущих ценах

Директор

Начальник отдела

Гл. инженер проекта



М. Заратдинов

О. Пирназаров

К. Пирназаров

ПОЯСНИТЕЛЬНАЯ ЗАПИСКА

Определение ориентировочной стартовой стоимости строительства в текущих ценах по объекту:

РП."Кегайли туманидаги "Хаким жап" хужаликлараро каналини тозалаш" **(ПК0+00 дан ПК60+00 гача)**

При расчете заработной платы принята среднемесячная заработная плата рабочих-строителей за 12 месяцев с января 2021 года по декабрь 2021г. по Республике Каракалпакстан согласно данным Управления статистики РК.

Цены на строительные материалы и материально-технические ресурсы приняты по результатам мониторинга, осуществляемого НИИЭОС и НТ с июня 2000 года и по сведениям предоставленными Госкомархитекстроем по каталогу текущих цен за I квартал 2022г. с информационно-аналитическим приложением по данным Консалтингового Центра по конкурсным торгам и ценообразованию в строительстве, а также по ценам сложившиеся на УзРТСБ (Узбекской Республиканской товарно-сырьевой бирже).

Транспортные расходы определены по номенклатуре материалов и оборудования согласно ресурсных смет и цен, сложившихся на автомобильные перевозки, учитывая отдаленность объекта и трудоемкость перевозки.

Затраты на эксплуатацию строительных машин и механизмов приняты по маркам согласно ресурсных смет.

Прочие затраты подрядчика (Пп) определены согласно мониторинга рынка строительно-подрядных работ и бюллетеня Госкомстата Республики «Основные показатели о затратах на работы, продукцию и услуги, выполняемые строительными организациями» (ШНК 4.01.16-04).

Затраты на страхование строительных рисков приняты в соответствии с п.1 Постановления Кабинета Министров Республики Узбекистан от 20 декабря 1999 года №532.

Смета составлена на основании рабочего проекта по Программному комплексу «TN Qurilish», согласно каталогу текущих цен на материально-технические ресурсы, принимаемые в строительном производстве Республики Узбекистан за 1-квартал 2022г.

СТАРТОВАЯ СТОИМОСТЬ:

стоимость строительства в текущих ценах без НДС:	65 776.371	тыс. сум
стоимость строительства в текущих ценах с НДС:	75 642.827	тыс. сум
стоимость строительства в текущих ценах с НДС и прочими затратами заказчика:	80 577.827	тыс. сум

ГИП:

К. Пирназаров

Составила:

М. Шакуова

**СТОИМОСТЬ СТРОИТЕЛЬСТВА ОБЪЕКТА
В ДОГОВОРНЫХ ТЕКУЩИХ ЦЕНАХ**

**РП.КЕГАЙЛИ ТУМАНИДАГИ ХАКИМ ЖАП ХУЖАЛИКЛАРАРО КАНАЛИНИ ТОЗАЛАШ (ПК0+00 ДАН
ПК60+00 ГАЧА)**

№№	НАИМЕНОВАНИЕ ЗАТРАТ	ЦЕНА (тыс.сум)
1	2	3
1	Затраты на оборудование, мебель и инвентарь с учетом транспортных и заготовительно-складских расходов	0.000
2	Затраты на строительные материалы, изделия и конструкции с учетом транспортных и заготовительно-складских расходов	0.000
3	Затраты на основную заработную плату с учетом начислений на социальное страхование	0.000
4	Затраты на эксплуатацию машин и механизмов (с учетом зарплаты машинистов)	55 863.132
5	ИТОГО	55 863.132
8	Прочие затраты производственного характера	0.000
9	ИТОГО	55 863.132
10	Прочие затраты подрядчика 17,37%	9 703.426
11	Затраты на страхование строительства объектов 0,32%	209.813
12	Затраты для учета коэффициент риска, определяемый исходя из прогнозируемого индекса роста цен в строительстве	0.000
13	ИТОГО стоимость строительства в договорных текущих ценах без НДС	65 776.371
14	НДС 15%	9 866.456
15	ИТОГО стоимость строительства в договорных текущих ценах с НДС	75 642.827
16	Прочие затраты заказчика	4 935.000
	В том числе:	
	ПИР	3 900.000
	Затраты заказчика	1 035.000
17	ИТОГО стоимость строительства в договорных текущих ценах с НДС и прочими затратами заказчика	80 577.827

Директор

Начальник отдела

Гл. инженер проекта



М. Заратдинов

О. Пирназаров

К. Пирназаров

НАИМЕНОВАНИЕ СТРОЙКИ: РП.КЕГАЙЛИ ТУМАНИДАГИ ХАКИМ ЖАП ХУЖАЛИКЛАРАРО КАНАЛИНИ ТОЗАЛАШ

(ПК0+00 ДАН ПК60+00 ГАЧА)

ОБЪЕКТНЫЙ РАСЧЕТ СТОИМОСТИ СТРОИТЕЛЬСТВА №2-1

НА МЕХОЧИСТКА КАНАЛА ХАКИМ ЖАП С ПК0+00 ПО ПК60+00

№№	Наименование объектов и смет	Наименование затрат						тыс.сум
		Зарплата	ЭММ	Материалы	Обор-ние	Транспорт	Загот.ск расход	ВСЕГО
№2-1-1	Мех. Очистка канала Хаким жап с ПК0+00 по ПК60+00 (0,000 ч/час)	0.000	55863.132	0.000	0.000	0.000	0.000	55863.132
	ИТОГО (0,000 чел/час)	0.000	55863.132	0.000	0.000	0.000	0.000	55863.132
	ВСЕГО (0,000 чел/час)	0.000	55863.132	0.000	0.000	0.000	0.000	55863.132

ГЛАВНЫЙ ИНЖЕНЕР ПРОЕКТА:

К. ПИРНАЗАРОВ

СОСТАВИЛА:

С. КУДИЯРОВА

ПРОВЕРИЛА:

М. ШАКУОВА

НАИМЕНОВАНИЕ СТРОЙКИ: РП.КЕГАЙЛИ ТУМАНИДАГИ ХАКИМ ЖАП ХУЖАЛИКЛАРАРО КАНАЛИНИ ТОЗАЛАШ (ПК0+00 ДАН ПК60+00 ГАЧА)

НАИМЕНОВАНИЕ ОБЪЕКТА: РП.КЕГАЙЛИ ТУМАНИДАГИ ХАКИМ ЖАП ХУЖАЛИКЛАРАРО КАНАЛИНИ ТОЗАЛАШ (ПК0+00 ДАН ПК60+00 ГАЧА)

**ЛОКАЛЬНАЯ РЕСУРСНАЯ СМЕТА № 2-1-1
НА МЕХОЧИСТКА КАНАЛА ХАКИМ ЖАП С ПК0+00 ПО ПК60+00**

ПРЯМЫЕ ЗАТРАТЫ	55 863 132 сум
в том числе	
ЗАРАБОТНАЯ ПЛАТА	0 сум
ЭКСПЛУАТАЦИЯ МАШИН И МЕХАНИЗМОВ	55 863 132 сум
СТОИМОСТЬ СТРОИТЕЛЬНЫХ МАТЕРИАЛОВ	0 сум
ПЕРЕВОЗКА	0 сум
ОБОРУДОВАНИЕ	0 сум

ОСНОВАНИЕ:

№№	РЕСУРС	ОБОСНОВАНИЕ	НАИМЕНОВАНИЕ РЕСУРСА	ЕД.ИЗМ	КОЛ-ВО	ЦЕНА	СУММА
1	2	3	4	5	6	7	8
ТРУДОВЫЕ РЕСУРСЫ							
			ИТОГО				0
СТРОИТЕЛЬНЫЕ МАШИНЫ И МЕХАНИЗМЫ							
1	00247	C207-135	БУЛЬДОЗЕРЫ ПРИ РАБОТЕ НА ВОДОХОЗЯЙСТВЕННОМ СТРОИТЕЛЬСТВЕ 96 (130) КВТ (Л.С.)	МАШ-Ч	18.2406	143 820.00	2 623 363
2	00258	C207-149	БУЛЬДОЗЕРЫ ПРИ РАБОТЕ НА ДРУГИХ ВИДАХ СТРОИТЕЛЬСТВА (КРОМЕ ВОДОХОЗЯЙСТВЕННОГО) 79 (108) КВТ (Л.С.)	МАШ-Ч	6	105 272.00	631 632
3	03421		ЭКСКАВАТОР ГИДРАВЛИЧЕСКИЙ НА ГУСЕНИЧНОМ ХОДУ GLG 925 LL, С ЕМКОСТЬЮ КОВША 0,5 М3	МАШ-Ч	287.45888	183 011.00	52 608 137
			ИТОГО	СУМ			55 863 132
			ВСЕГО	СУМ			55 863 132
			ИТОГО	СУМ			55 863 132

Составил: _____ КУДИЯРОВА С

Проверил: _____ ШАКУОВА М

НАИМЕНОВАНИЕ СТРОЙКИ: РП.КЕГАЙЛИ ТУМАНИДАГИ ХАКИМ ЖАП ХУЖАЛИКЛАРАРО КАНАЛИНИ ТОЗАЛАШ (ПК0+00 ДАН ПК60+00 ГАЧА)

НАИМЕНОВАНИЕ ОБЪЕКТА: РП.КЕГАЙЛИ ТУМАНИДАГИ ХАКИМ ЖАП ХУЖАЛИКЛАРАРО КАНАЛИНИ ТОЗАЛАШ (ПК0+00 ДАН ПК60+00 ГАЧА)

ЛОКАЛЬНАЯ РЕСУРСНАЯ ВЕДОМОСТЬ № 2-1-1
МЕХОЧИСТКА КАНАЛА ХАКИМ ЖАП С ПК0+00 ПО ПК60+00

ОСНОВАНИЕ:

№№	ОБОСНОВАНИЕ	НАИМЕНОВАНИЕ РАБОТ И РЕСУРСОВ	ЕД.ИЗМ	КОЛ-ВО	
				НА ЕДИНИЦУ	ПО ПРОЕКТУ
1	2	3	4	5	6
1	E1-1-36-2	ПЛАНИРОВКА ПОЛОСЫ БУЛЬДОЗЕРОМ 79КВТ ДЛЯ ПРОХОДА	1000М2	24	
1.1	00003	ЗАТРАТЫ ТРУДА МАШИНИСТОВ	ЧЕЛ-Ч	0,25	6
1.2	00258	БУЛЬДОЗЕРЫ ПРИ РАБОТЕ НА ДРУГИХ ВИДАХ СТРОИТЕЛЬСТВА (КРОМЕ ВОДОХОЗЯЙСТВЕННОГО) 79 (108) КВТ (Л.С.)	МАШ-Ч	0,25	6
2	E1-3-30-5 ШНК.ДОП.11	РАЗРАБОТКА ГРУНТА ПРИ УСТРОЙСТВЕ МЕЛИОРАТИВНЫХ ОБЪЕКТОВ, ДАМБ ОБВАЛОВАНИЯ, ПОДУШЕК ПОД МЕЛИОРАТИВНЫЕ КАНАЛЫ ОДНОКОВШОВЫМИ ГИДРАВЛИЧЕСКИМИ ЭКСКАВАТОРАМИ GLG 925LL С РАБОЧИМ ОБОРУДОВАНИЕМ ОБРАТНАЯ ЛОПАТА ЕМКОСТЬЮ КОВША 0,5 М3 С ПРОЕКТНЫМ СЕЧЕНИЕМ МЕЛИОРАТИВНОГО КАНАЛА, СВЫШЕ 4 ДО 10 М2 В ГРУНТАХ ГРУППЫ: 1	100М3	50,5	
2.1	00003	ЗАТРАТЫ ТРУДА МАШИНИСТОВ	ЧЕЛ-Ч	2,25	113,625
2.2	03421	ЭКСКАВАТОР ГИДРАВЛИЧЕСКИЙ НА ГУСЕНИЧНОМ ХОДУ GLG 925 LL, С ЕМКОСТЬЮ КОВША 0,5 М3	МАШ-Ч	2,25	113,625
3	E1-3-30-5 ШНК.ДОП.11 Т.Ч.01 П.260 КзП=1,1 Кэм=1,1	РАЗРАБОТКА ГРУНТА ПРИ УСТРОЙСТВЕ МЕЛИОРАТИВНЫХ ОБЪЕКТОВ, ДАМБ ОБВАЛОВАНИЯ, ПОДУШЕК ПОД МЕЛИОРАТИВНЫЕ КАНАЛЫ ОДНОКОВШОВЫМИ ГИДРАВЛИЧЕСКИМИ ЭКСКАВАТОРАМИ GLG 925LL С РАБОЧИМ ОБОРУДОВАНИЕМ ОБРАТНАЯ ЛОПАТА ЕМКОСТЬЮ КОВША 0,5 М3 С ПРОЕКТНЫМ СЕЧЕНИЕМ МЕЛИОРАТИВНОГО КАНАЛА, СВЫШЕ 4 ДО 10 М2 В ГРУНТАХ ГРУППЫ: 1 #РАЗРАБОТКА ВЯЗКИХ ГРУНТОВ ПОВЫШЕННОЙ ВЛАЖНОСТИ, СИЛЬНО НАЛИПАЮЩИХ НА СТЕНКИ И	100М3	21,7	
3.1	00003	ЗАТРАТЫ ТРУДА МАШИНИСТОВ	ЧЕЛ-Ч	2,475	53,7075
3.2	03421	ЭКСКАВАТОР ГИДРАВЛИЧЕСКИЙ НА ГУСЕНИЧНОМ ХОДУ GLG 925 LL, С ЕМКОСТЬЮ КОВША 0,5 М3	МАШ-Ч	2,475	53,7075
4	E1-3-30-6 ШНК.ДОП.11	РАЗРАБОТКА ГРУНТА ПРИ УСТРОЙСТВЕ МЕЛИОРАТИВНЫХ ОБЪЕКТОВ, ДАМБ ОБВАЛОВАНИЯ, ПОДУШЕК ПОД МЕЛИОРАТИВНЫЕ КАНАЛЫ ОДНОКОВШОВЫМИ ГИДРАВЛИЧЕСКИМИ ЭКСКАВАТОРАМИ GLG 925LL С РАБОЧИМ ОБОРУДОВАНИЕМ ОБРАТНАЯ ЛОПАТА ЕМКОСТЬЮ КОВША 0,5 М3 С ПРОЕКТНЫМ СЕЧЕНИЕМ МЕЛИОРАТИВНОГО КАНАЛА, СВЫШЕ 4 ДО 10 М2 В ГРУНТАХ ГРУППЫ: 2	100М3	33,7	
4.1	00003	ЗАТРАТЫ ТРУДА МАШИНИСТОВ	ЧЕЛ-Ч	2,42	81,554
4.2	03421	ЭКСКАВАТОР ГИДРАВЛИЧЕСКИЙ НА ГУСЕНИЧНОМ ХОДУ GLG 925 LL, С ЕМКОСТЬЮ КОВША 0,5 М3	МАШ-Ч	2,42	81,554
5	E1-3-30-6 ШНК.ДОП.11 Т.Ч.01 П.260 КзП=1,1 Кэм=1,1	РАЗРАБОТКА ГРУНТА ПРИ УСТРОЙСТВЕ МЕЛИОРАТИВНЫХ ОБЪЕКТОВ, ДАМБ ОБВАЛОВАНИЯ, ПОДУШЕК ПОД МЕЛИОРАТИВНЫЕ КАНАЛЫ ОДНОКОВШОВЫМИ ГИДРАВЛИЧЕСКИМИ ЭКСКАВАТОРАМИ GLG 925LL С РАБОЧИМ ОБОРУДОВАНИЕМ ОБРАТНАЯ ЛОПАТА ЕМКОСТЬЮ КОВША 0,5 М3 С ПРОЕКТНЫМ СЕЧЕНИЕМ МЕЛИОРАТИВНОГО КАНАЛА, СВЫШЕ 4 ДО 10 М2 В ГРУНТАХ ГРУППЫ: 2 #РАЗРАБОТКА ВЯЗКИХ ГРУНТОВ ПОВЫШЕННОЙ ВЛАЖНОСТИ, СИЛЬНО НАЛИПАЮЩИХ НА СТЕНКИ И	100М3	14,49	
5.1	00003	ЗАТРАТЫ ТРУДА МАШИНИСТОВ	ЧЕЛ-Ч	2,662	38,57238
5.2	03421	ЭКСКАВАТОР ГИДРАВЛИЧЕСКИЙ НА ГУСЕНИЧНОМ ХОДУ GLG 925 LL, С ЕМКОСТЬЮ КОВША 0,5 М3	МАШ-Ч	2,662	38,57238
6	E1-1-106-8	РАЗРАВНИВАНИЕ КАВАЛЬЕРОВ [ОТВАЛОВ] ПРИ ПЕРЕМЕЩЕНИИ ГРУНТА ДО 10 М БУЛЬДОЗЕРАМИ МОЩНОСТЬЮ 96 (130) КВТ (Л.С.) 2	1000М3	3,612	
6.1	00003	ЗАТРАТЫ ТРУДА МАШИНИСТОВ	ЧЕЛ-Ч	5,05	18,2406
6.2	00247	БУЛЬДОЗЕРЫ ПРИ РАБОТЕ НА ВОДОХОЗЯЙСТВЕННОМ СТРОИТЕЛЬСТВЕ 96 (130) КВТ (Л.С.)	МАШ-Ч	5,05	18,2406

Составил: _____ КУДИЯРОВА С

Проверил: _____ ШАКУОВА М

ТАСДИҚЛАЙМАН

Қорақалпоғистон Республикаси

Сув хўжалиги вазири, Техник

Кенгаш Раиси

А.Реимбаев

«__» октябрь 2022 йил



Қорақалпоғистон Республикаси

Сув хўжалиги вазирлигининг Техник Кенгаши

БАЁНИ

Нукус шаҳри

«__» октябрь 2022 йил

- Раислик А.Реимбаев - Қорақалпоғистон Республикаси Сув
қилди: хўжалиги вазири - Комиссия Раиси
- Қатнашдилар: Т. Мадиреймов - Қорақалпоғистон Республикаси Сув
хўжалиги вазирининг ўринбосари - Комиссия
Раиси ўринбосари
- И. Асаматдинов - "Давсувхўжаликназорат" инспекциясининг
Қорақалпоғистон Республикаси бўйича
инспектори
- А. Мамбеткаримов - Оролни қутқариш Халқаро жамғармаси
Ижроия қўмитасининг Нукус филиали
директори в.в.б.
- С. Қурбанбаев - Ирригация ва сув муаммолари илмий-
тадқиқот институти Қорақалпоғистон
филиали директори
- М. Заратдинов - "ЎзГИП" МЧЖ Қорақалпоғистон филиали
директори
- Ш. Айтмуратов - Сув хўжалиги вазирлигининг Ирригация
тизимлари ва гидротехник иншоотлардан
фойдаланиш сектори бошлиғи
- Е. Турдыбаев - Сув хўжалиги вазирлигининг Қурилиш ва
таъмирлаш ишларини ташкиллаштириш
сектори бошлиғи
- М. Қайыпбергенов - Орол бўйи дельта бошқармаси бошлиғи
Сув хўжалиги Техник Кенгаши аъзолари, кун тартибидаги
масалага алоқадор ташкилот раҳбарлари (рўйхат бўйича).

КУН ТАРТИБИ:

Ўзбекистон Республикаси Вазирлар Маҳкамасининг 2022 йил
10 майда "2022 йилда қутилаётган сув танқислиги шароитида қишлоқ хўжалиги
экинларини сув билан ишончли таъминлашга қаратилган кечиктириб
бўлмайдиган чора-тадбирлар тўғрисида" 243-сонли қарори ижросини
таъминлаш мақсадида ер қозиш техникаларини 1-маш-соатлик қийматини
аниқлаш тўғрисида.

(Реимбаев, Мадиреймов, Мамбеткаримов, Қурбанбаев, Заратдинов, Айтмуратов, Реимбаев)

Кун тартибидаги масала бўйича Қорақалпоғистон Республикаси Сув хўжалиги вазири А.Реимбаевнинг сўзга чикиб.

Ўзбекистон Республикаси Вазирлар Маҳкамасининг 2022 йил 10 майда "2022 йилда кутилаётган сув танқислиги шароитида кишлоқ хўжалиги экинларини сув билан ишончли таъминлашга қаратилган кечиктириб бўлмайдиган чора-тадбирлар тўғрисида" 243-сонли қарори ижросини таъминлаш мақсадида

-12035,9 млн. сўмлик 638,0 км узунликдаги магистрал ва хўжаликлараро каналларни тозалаш,

-4563,4 млн. сўмлик 241 дона гидротехник иншоотларни таъмилаш ишлари белгилаб олинганлигини кўрсатиб,

Бугунги кунда ҳар бир объект бўйича тозаланадиган каналлар номи, пикет оралиқлари, чиқарилиши лозим бўлган тупрок ҳажмлари, талаб этиладиган ёнилғи-мойлаш мойлари ва сув таъминоти яхшиланадиган майдони ҳисоблаб чиқилди.

Шунингдек, таъмирланадиган ҳар бир объектнинг манзили, таъмирлаш учун талаб этиладиган затвор, щит, винт ва цемент миқдорлари аниқланиб сув таъминоти яхшиланиши кутилаётган майдонларнинг ҳисоб-китоби ишлаб чиқилганлигини таъкидлаб ўтди.

Лойиҳа-смета ҳужжатларини сифатли тайёрлаш учун машина ва механизмларни ҳаққоний ҳаражатларини асословчи ҳужжатлар асосида 1-маш соатлик қийматини аниқлаш таклифи киритилди.

Республикамиз бўйича нархларнинг бир хиллигига эришиш мақсадида, ер қазиш техникалари 1 маш-соат ҳаражати белгилаб ошишга келишиб олинди.

Кун тартибидаги масала бўйича йиғилиш иштирокчилари ўзаро фикр алмашиб, йиғилиш

Қ А Р О Р Қ И Л А Д И:


1. "2022 йилда кутилаётган сув танқислиги шароитида кишлоқ хўжалиги экинларини сув билан ишончли таъминлашга қаратилган кечиктириб бўлмайдиган чора-тадбирлар тўғрисида" 243-сонли қарори ижросини таъминлаш мақсадида лойиҳа-смета ҳужжатларини тайёрлаш учун ер қазиш техникалари 1 маш-соатлик қийматлари қуйидагича қабул қилинсин.

№	Машина ва механизм номи	Ўлчов бирлиги	Нархи (сўм)
1	Экскаватор CLG-925LL (LIUGONG) ковш сифими 0,5 м3	Маш-соат	183011

2. Буюртмачи ташкилотлар баёнда кўрсатилган нархларни 2022 йилда сув танқислигига киритилган лойиҳа-смета ҳужжатларида фойдаланиш учун лойиҳа ташкилотларига берилсин.

3. Сув танқислиги қарорига киритилган объектларни лойиҳа-смета ҳужжатларини сифатли тайёрлаш ва экспертизадан ўтказишни назорат қилиш вазир ўринбосари Т.Мадираймов зиммасига юклатилсин.

Баёнлаштирган

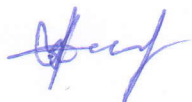


Ш. Жақсымуратов

Т. Мадиреймов



И. Асаматдинов

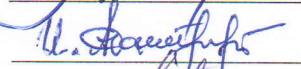


А. Мамбеткаримов




С. Курбанбаев




М. Заратдинов

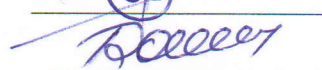


Ш. Айтмуратов

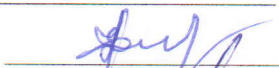

Е. Турдыбаев

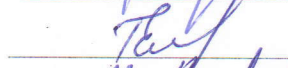

М. Қайыпбергенов

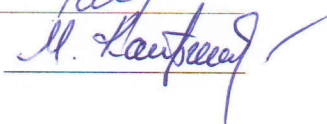



230100. Nukus sh, T.Qayipbergenov ko'chasi 25
tel: (0-361) 222-30-41 (0-361) 222-30-42
elektron manzil: qqr@minwater.uz

230100. No'kis q, T.Qayipbergenov ko'shesi 25
tel: (0-361) 222-30-41 (0-361) 222-30-42
elektron manzil: qqr@minwater.uz


« 17 » 11 2022 - yil
№ 03/08-3-358

Барча лойиҳа тошкilotларига

Ўзбекистон Республикаси Вазирлар Маҳкамасининг 2022 йил 10 майдаги “2022 йилда кутилаётган сув танқислиги шароитида қишлоқ хўжалиги экинларини сув билан ишончли таъминлашга қаратилган кечиктириб бўлмайдиган чора-тадбирлар тўғрисида”ги 243-сонли қарори ижросини таъминлаш мақсадида кўзда тутилган, каналларни механик тозалаш лойиҳа-смета ҳужжатларини ҳисоблашда, пудратчи бошқа харажатларини 17,37% қабул қилишларингизни сўраймиз.


Вазир ўринбосари

Т.Мадиреймов

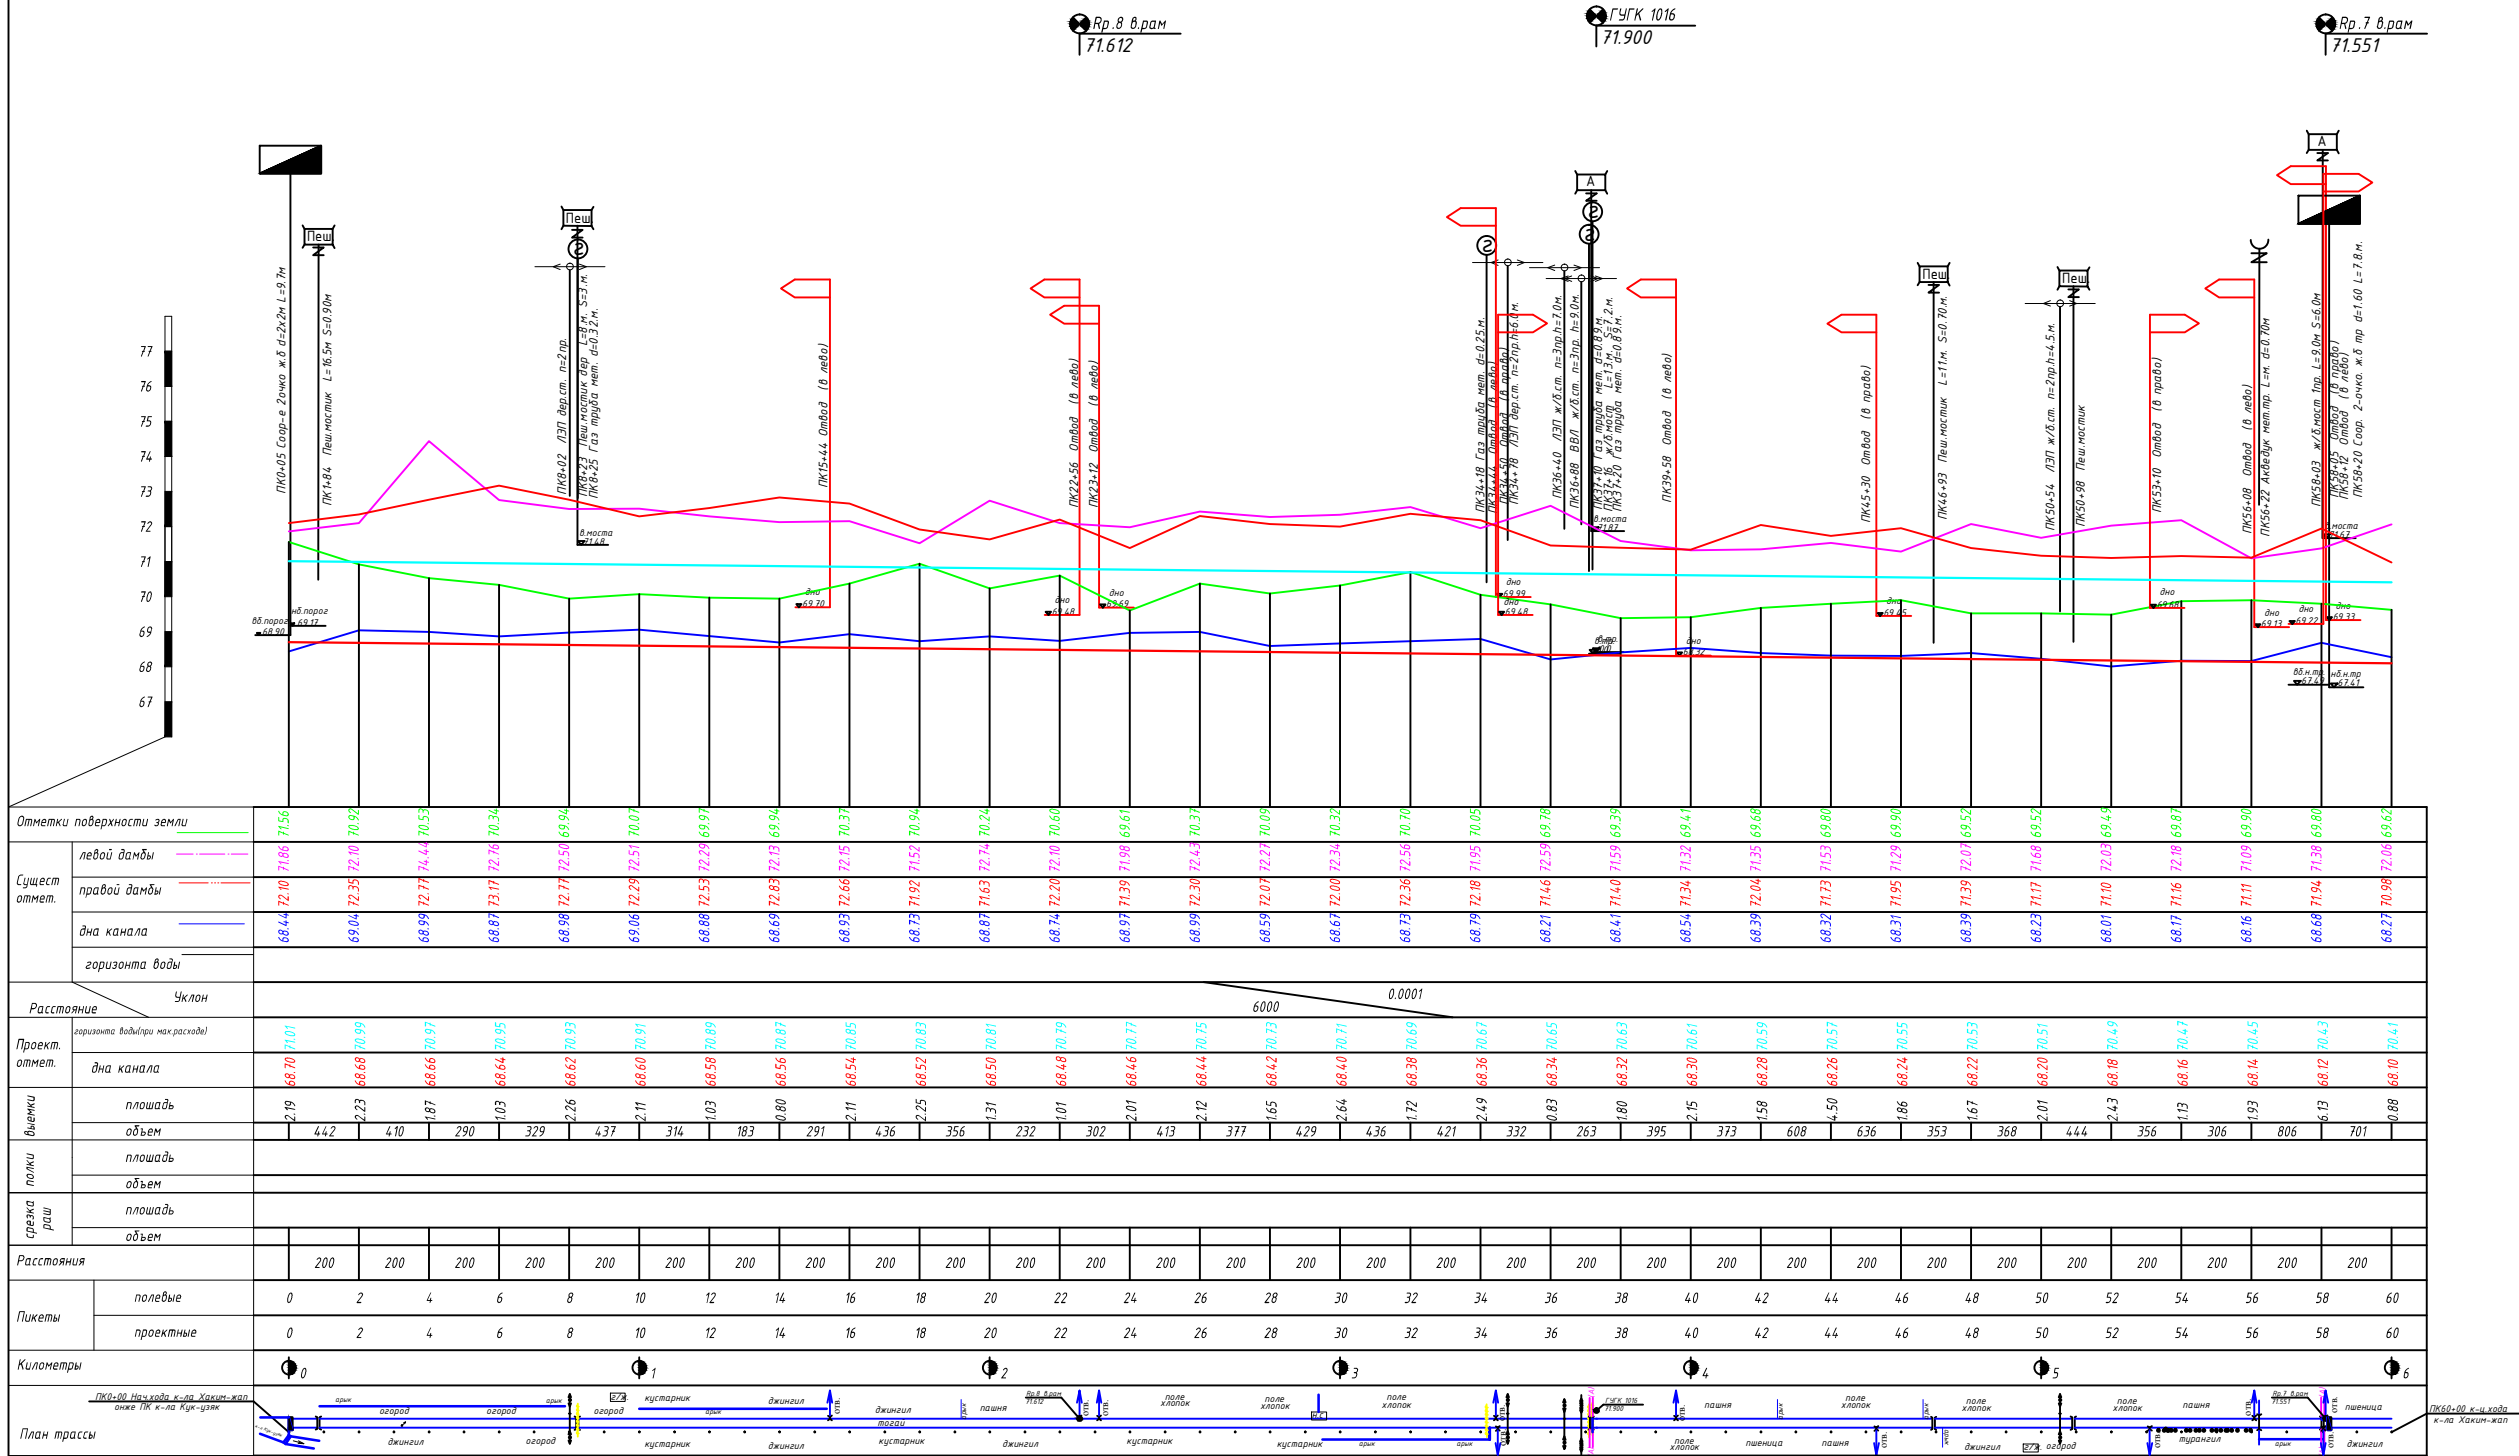

1018553-001311-0100- ОРС -1			
РП. Кегейли туманидаги "Хаким жап" хўжаликлараро каналлини тозалаш			
Оросительная сеть	Стад.	Лист	Листов
	РП	1	13
Продольный профиль канала Хаким жап с ПК 0+00 по ПК 60+00		Каракалпакское дочернее предприятие института ООО "UzGIR" г. Нукус 2022 г	

Типовое поперечное сечение по к-ла Хаким жап с ПК 0+00 по ПК 60+00

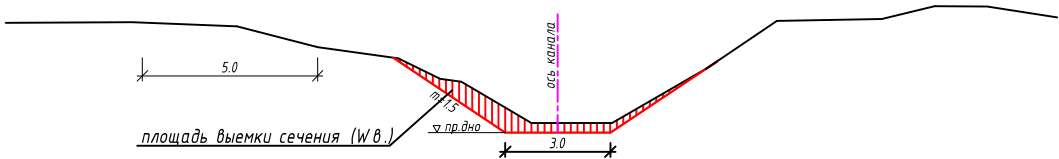

Гидравлические элементы

Наименование канала	Q, м3/с	b, м	m	n	h, м	V, м/с	i
к-л Хаким жап с ПК 0+00 по ПК 60+00	8.0	3.0	1.5	0.0225	2.31	0.54	0.0001

Таблица объёмов работ

Наименование канала	Длина, м	Выемка, м3	Полка, м3	Срезка раш, м3	Разрав.отвалов, м3
к-л Хаким жап с ПК 0+00 по ПК 60+00	6000	12039	-	-	3612
Итого	6000	12039	-	-	3612

Условные обозначения

- Существующие

—

поверхность земли

—

левой дамбы

—

правой дамбы

—

дна канала

—

горизонт воды

←→

ЛЭП

←→

ВВЛ

—••—

Линии связи

—Г—

Пересечение с газопроводом

Сооружения

сущ.акведук

сущ.пеш.мост

сущ.переезд трубчатые

Проектные

—


Мак. горизонт воды

—


Дно канала

				1018553-001311-0100- ОРС -1		
				РП. Кегейли туманидаги "Хаким жап" хўжаликлараро каналлини тозалаш		
ГИП	Пирназаров К			Оросительная сеть	Стад.	Лист
Рук.гр	Отемисова С				РП	2
Ст.техник	Кудиярова С					Листов
						13
Нач.Парт.	Адайбеков М			Условные обозначение, типовое поперечное сечение ,гидравлические элементы ,таблица объёмов работ	Каракалпакское дочернее предприятие института ООО "UzGir" г. Нукус 2022г	
Топограф	Байназаров Н					


ПОП ч-з к-ла Кук-цзяк
Поп-1



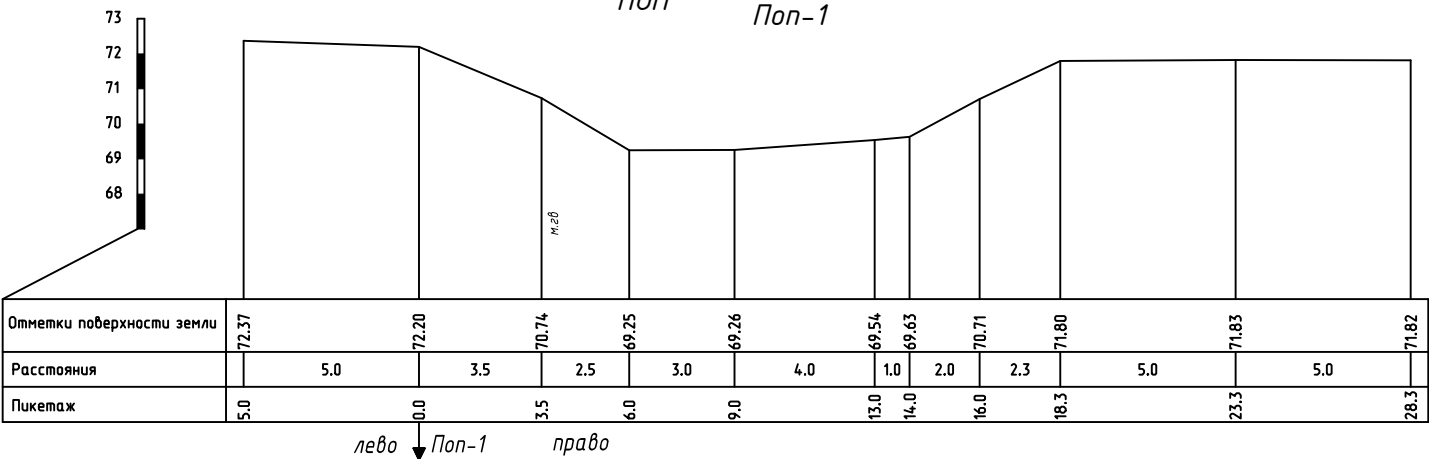


Соор-е Зочко на ПК0+05 ж/б.тр. d=2x2м L=9.7м

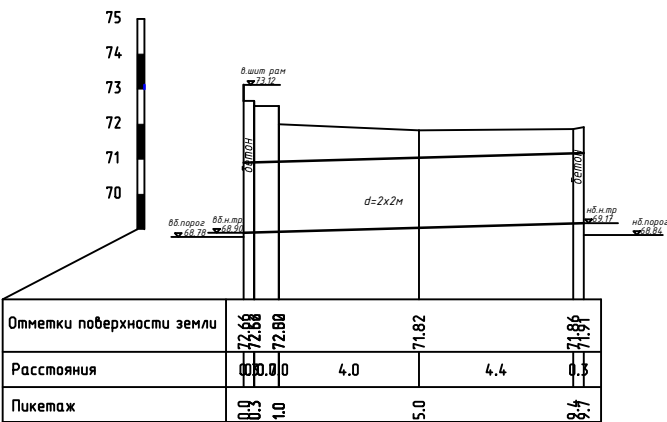


ПОП к-л Хаким-жап
ПК0+20

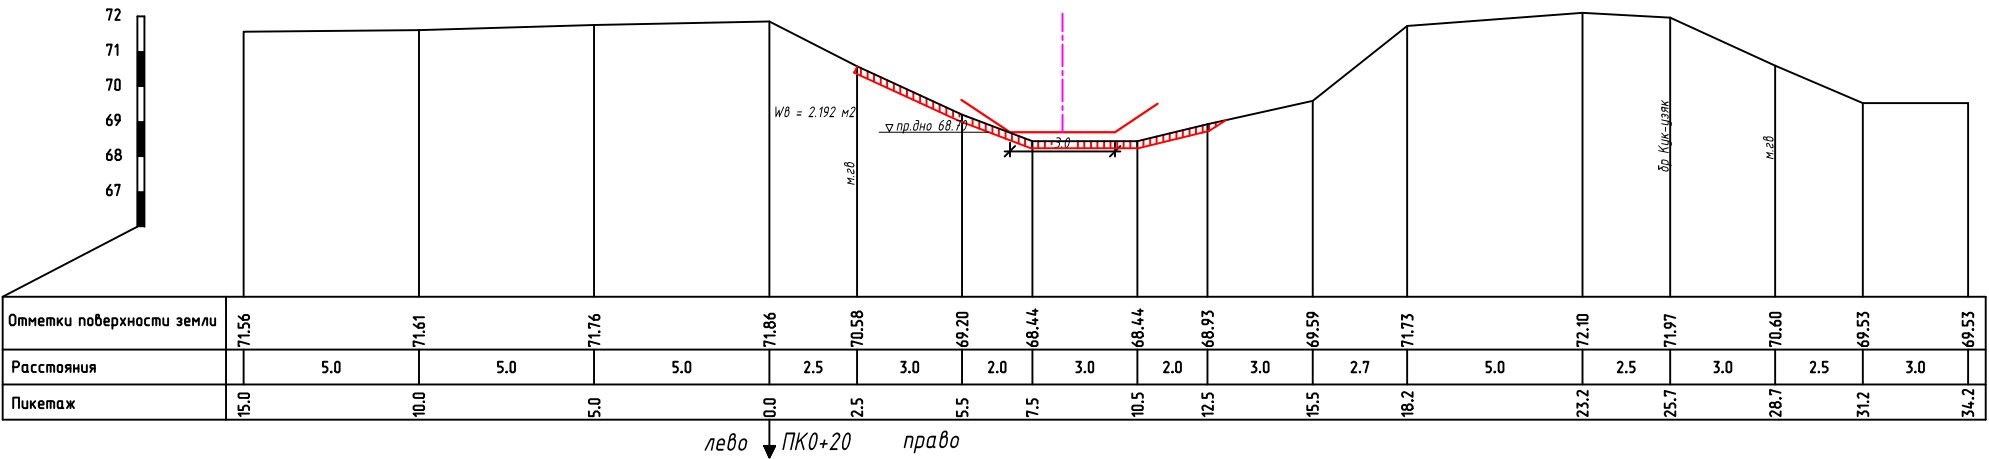


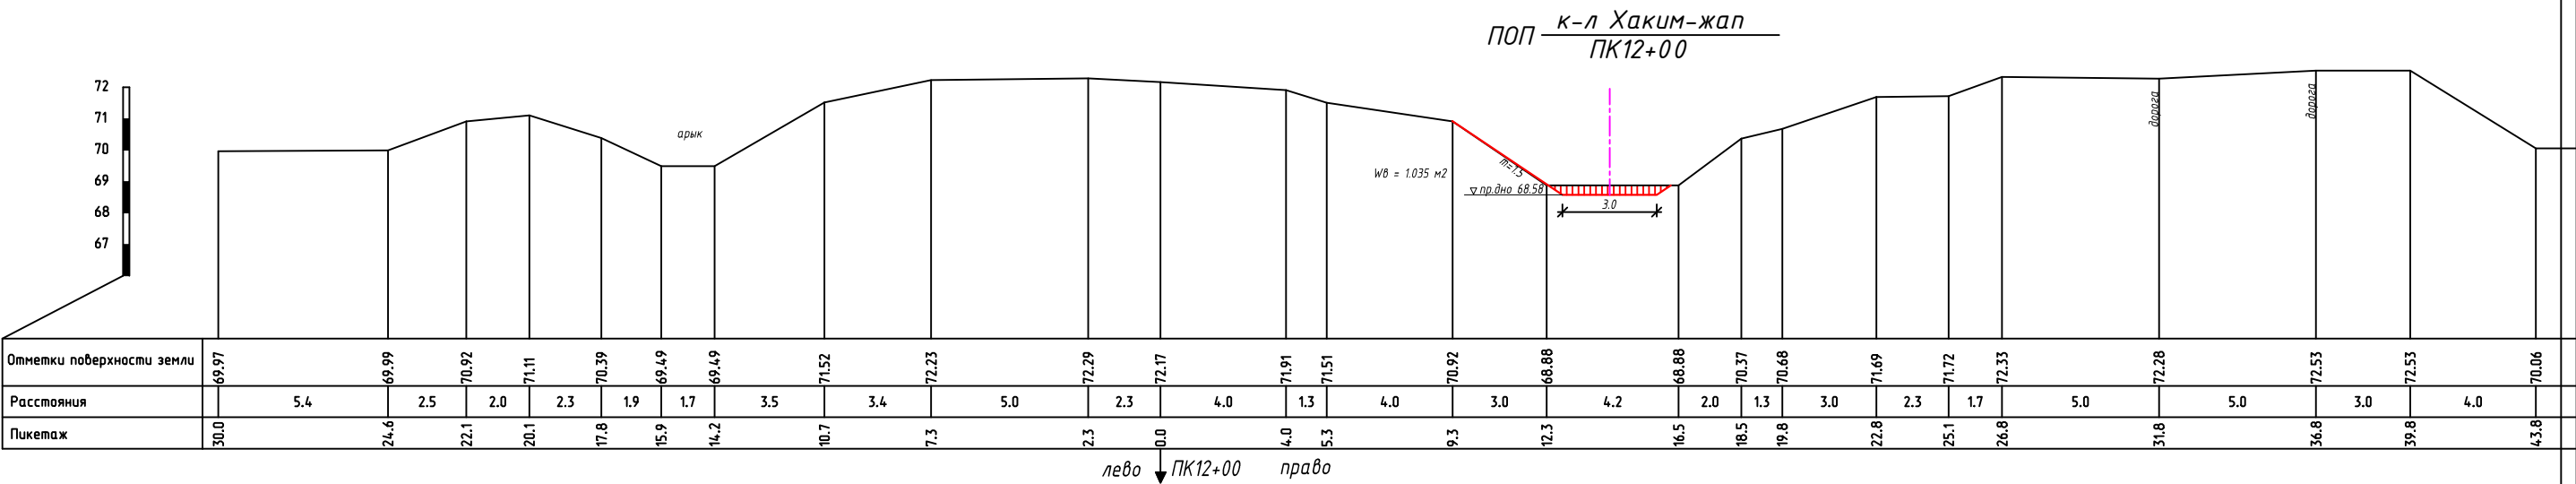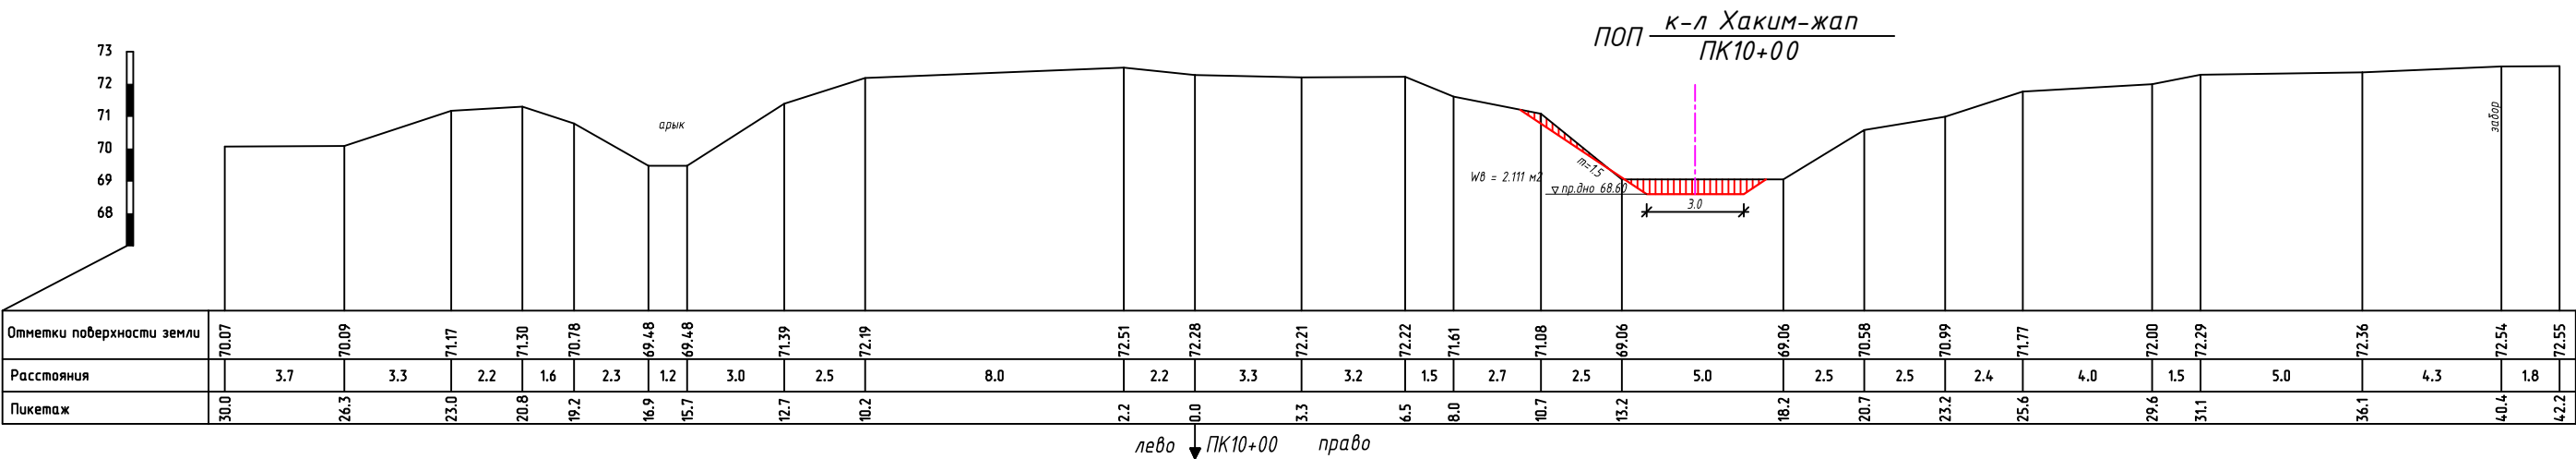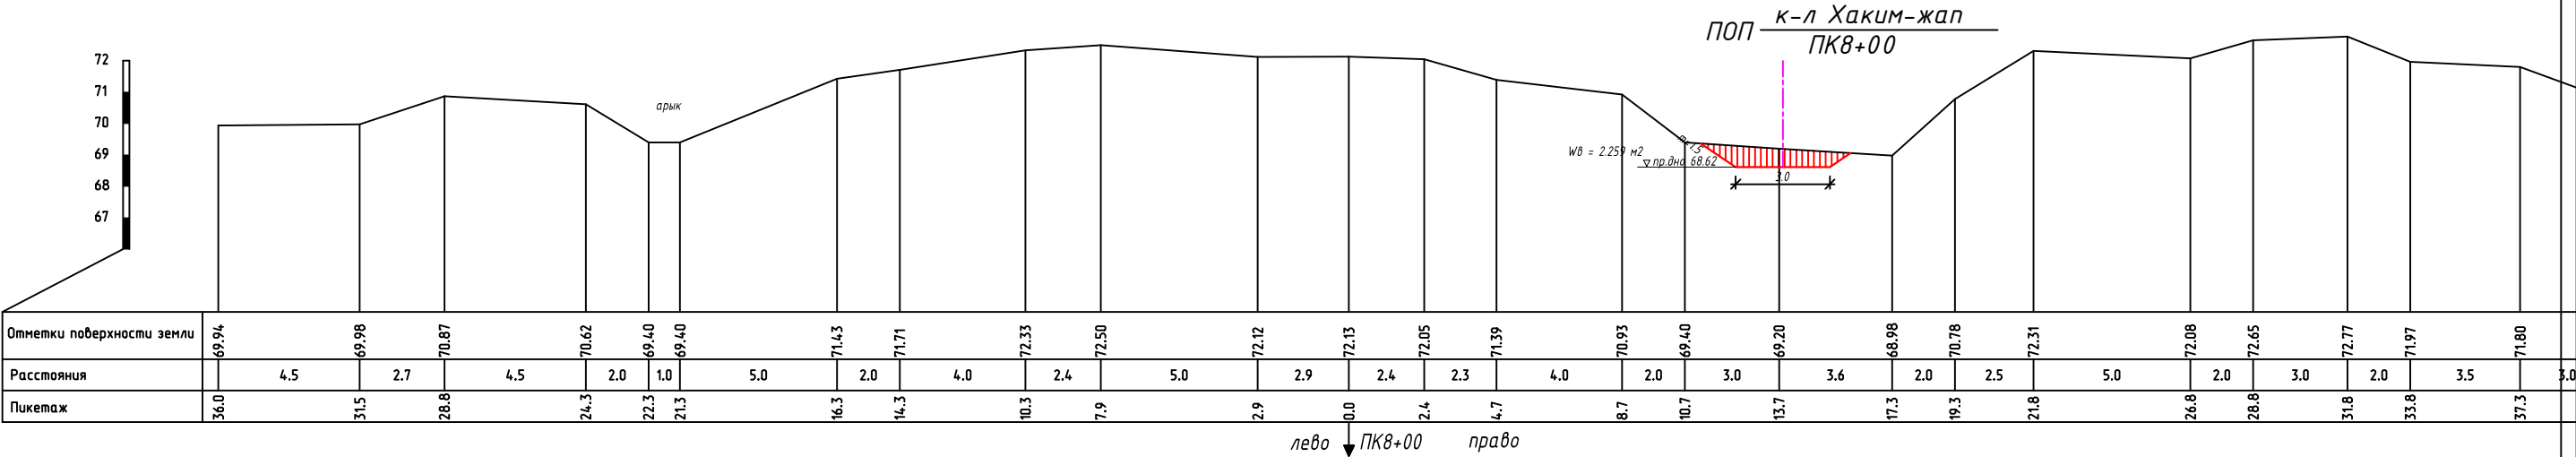


ПОП $\frac{\text{к-л Хаким-жап}}{\text{ПК14+00}}$



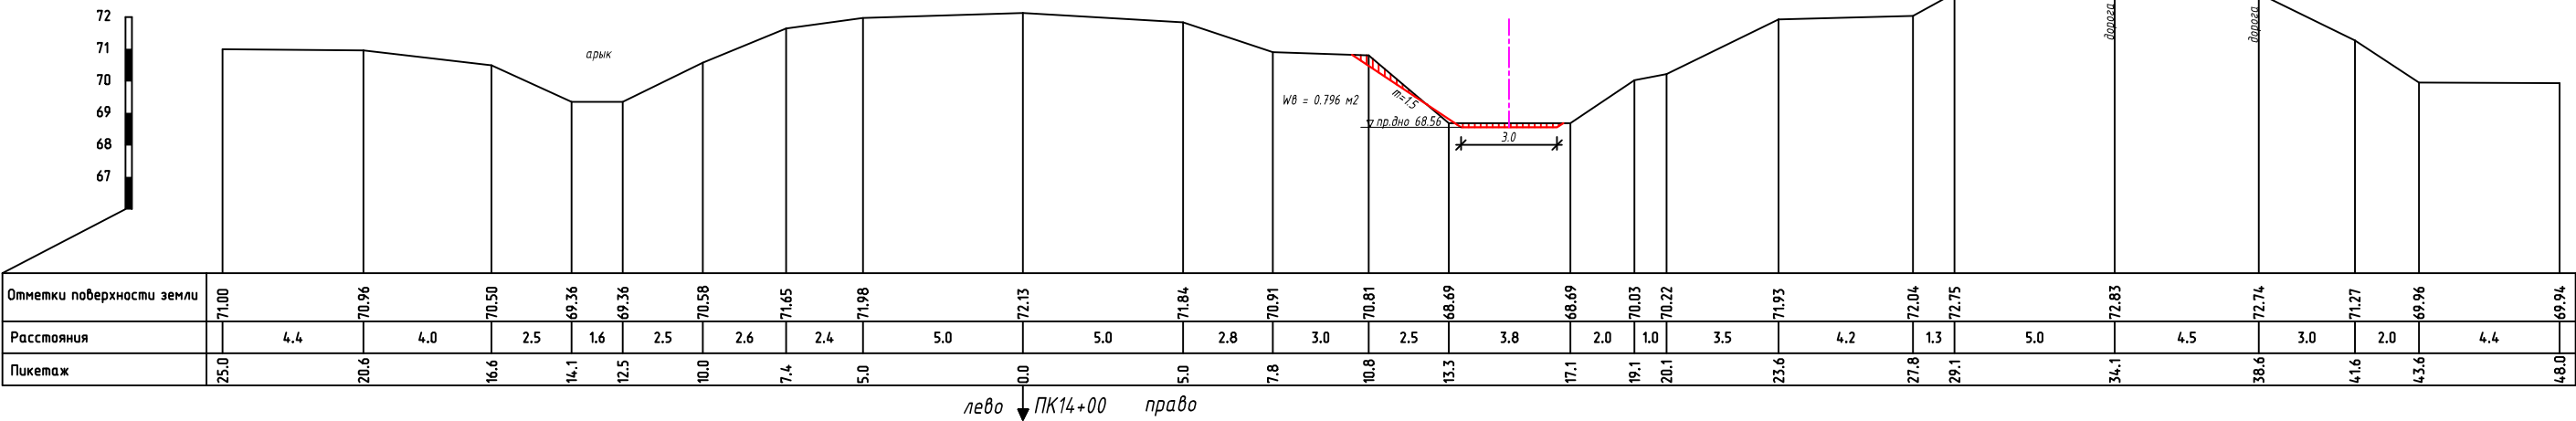





ПОП $\frac{\text{к-л Хаким-жап}}{\text{ПК16+00}}$

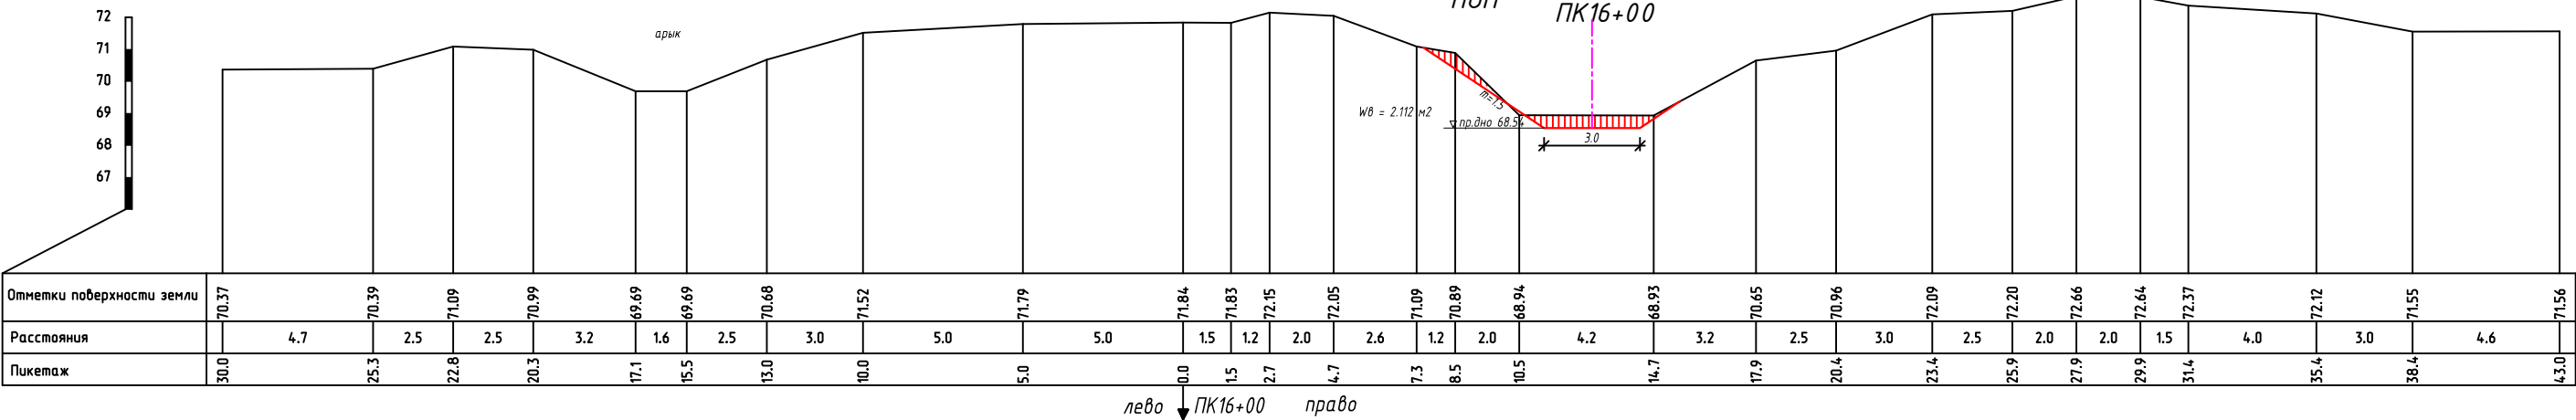


ПОП $\frac{\text{к-л Хаким-жап}}{\text{ПК18+00}}$

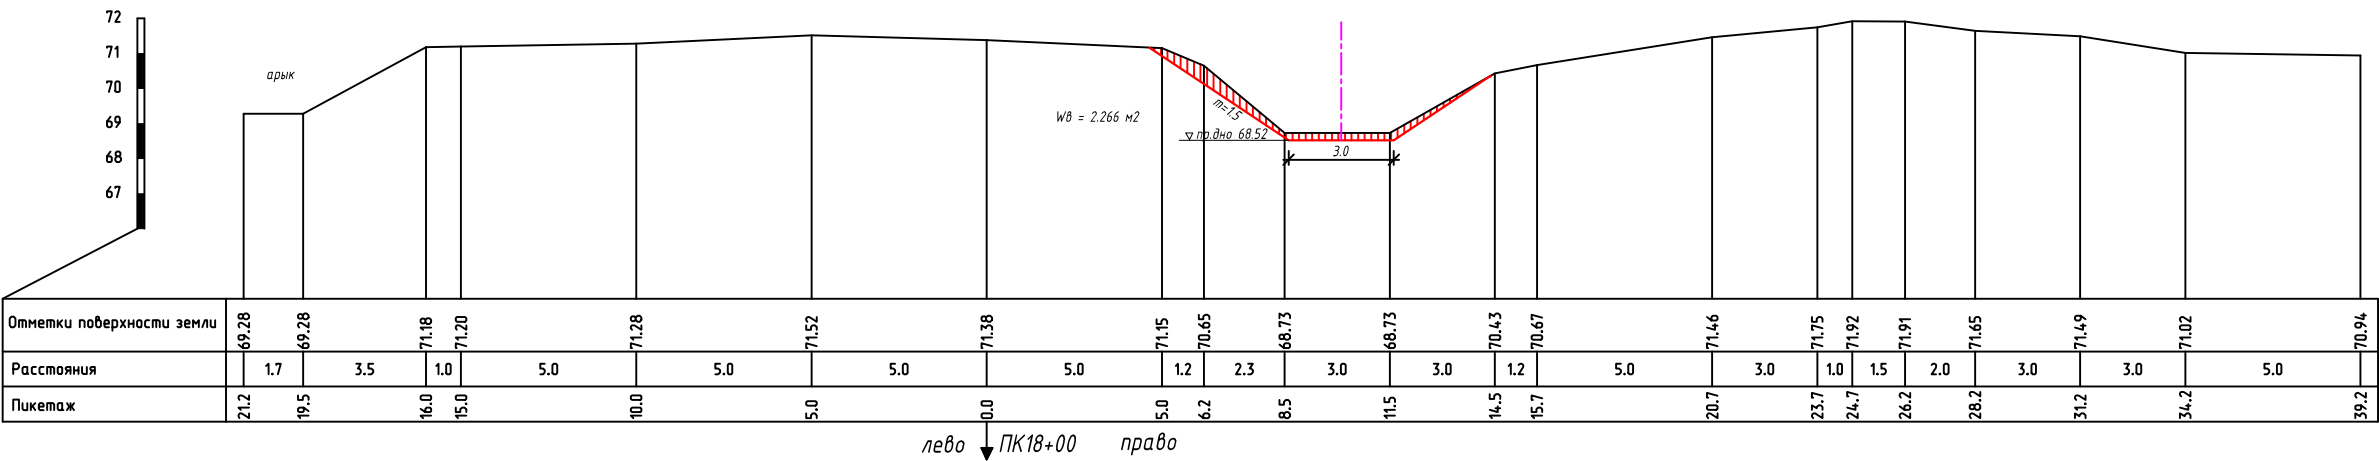

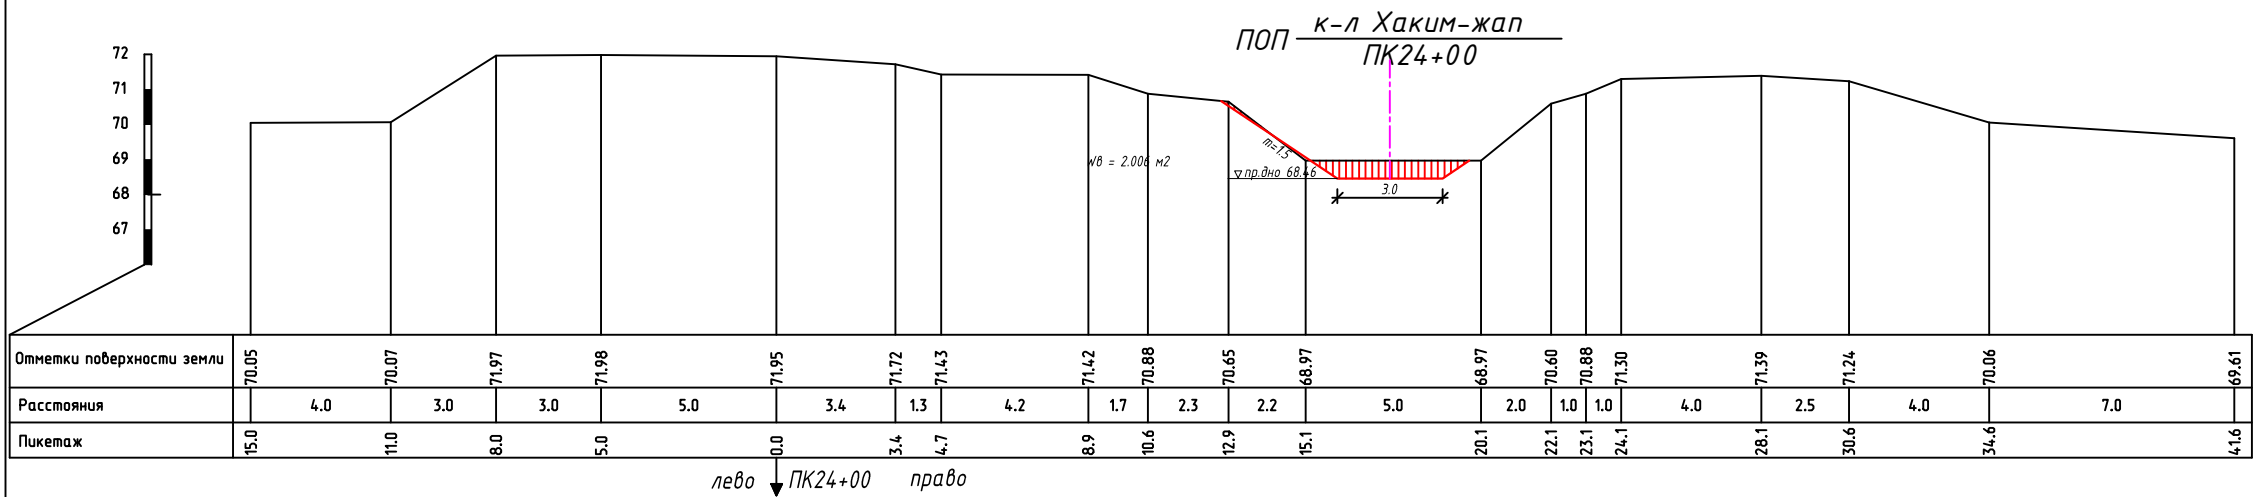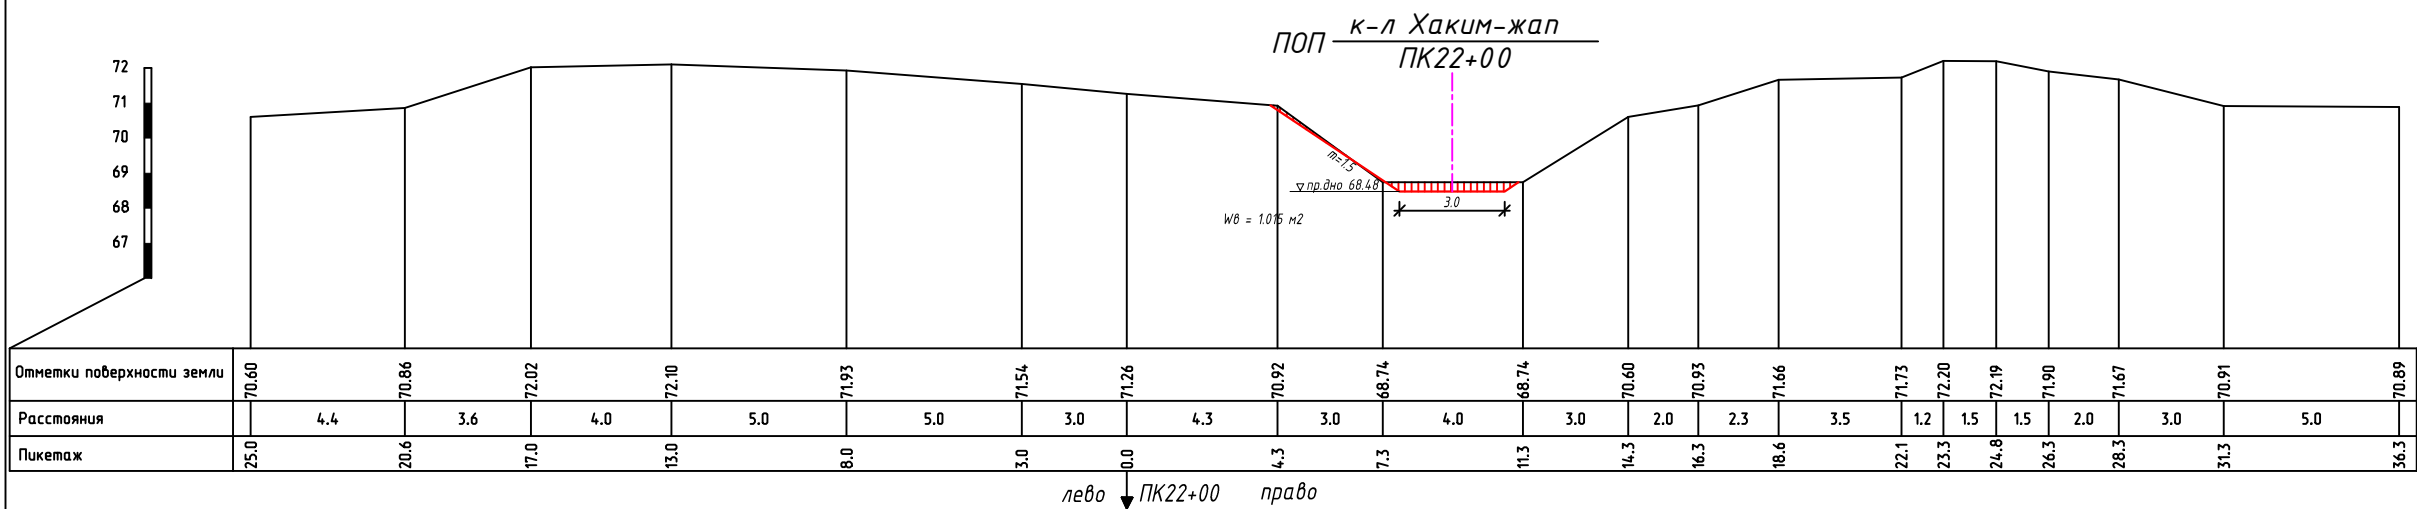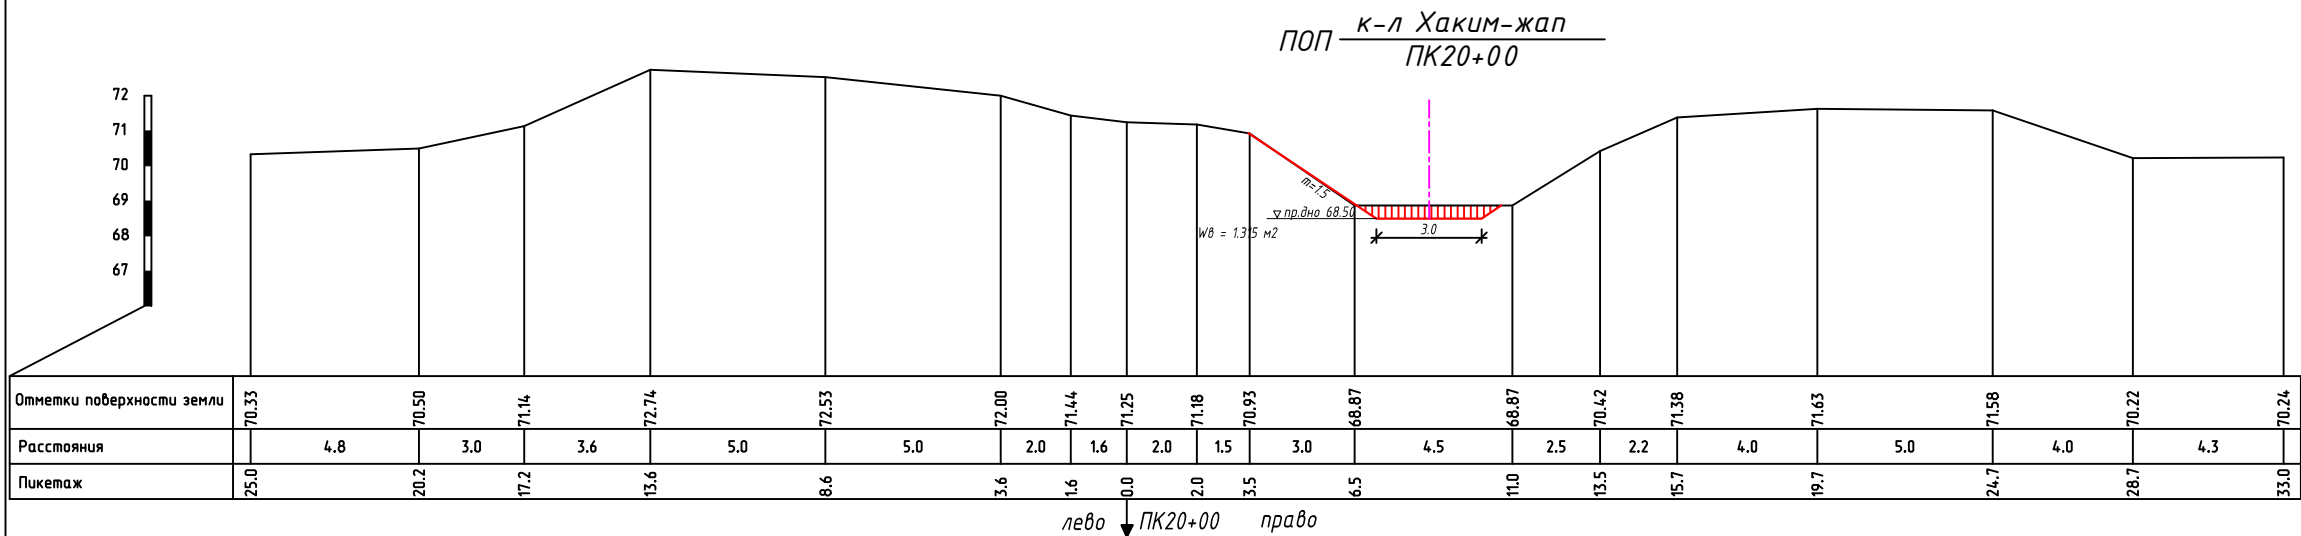


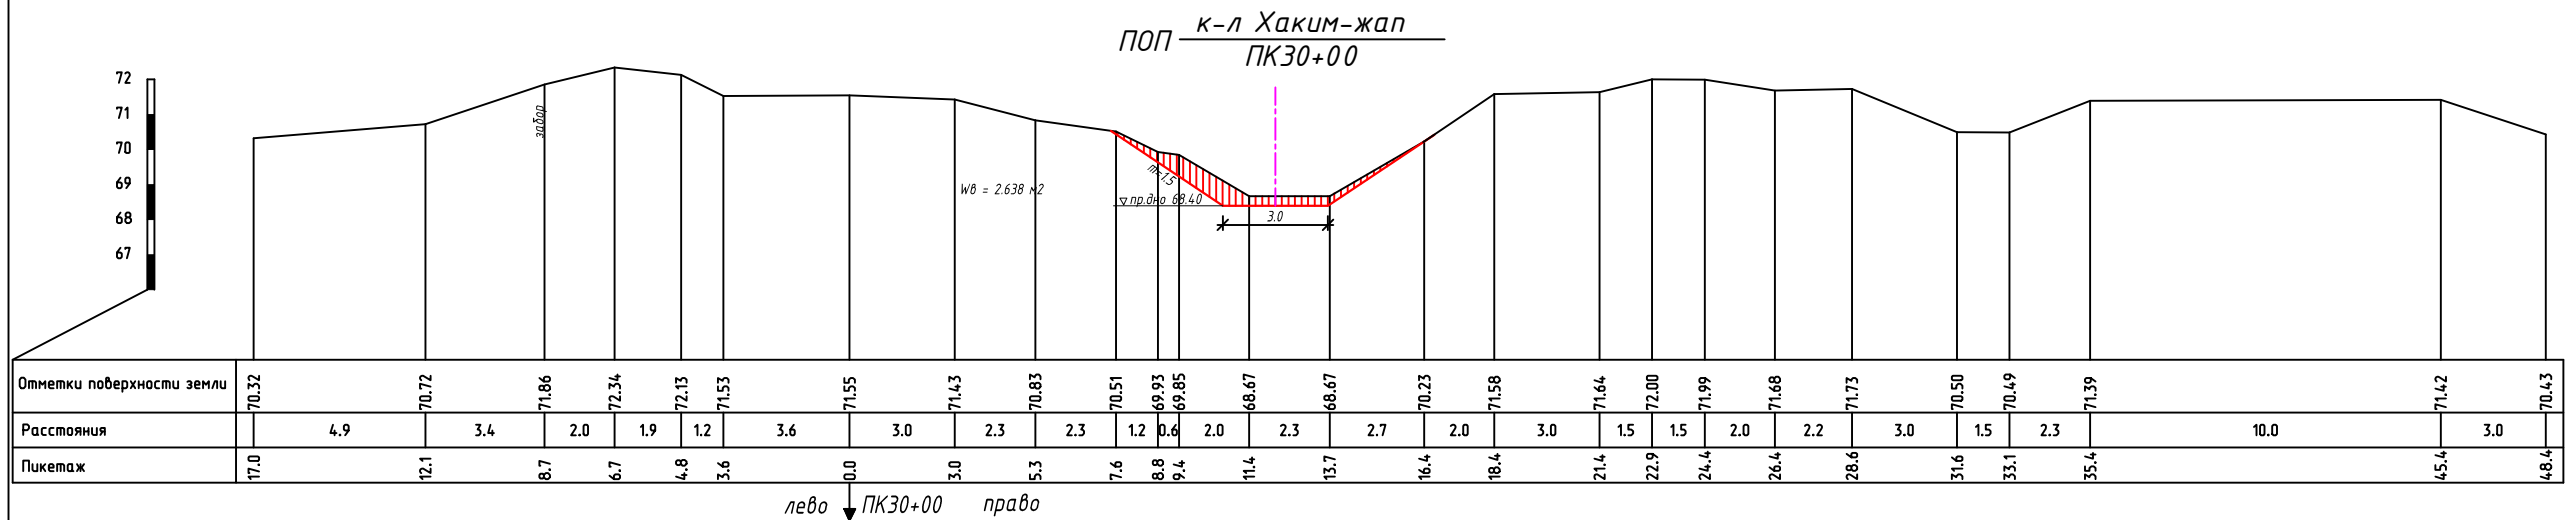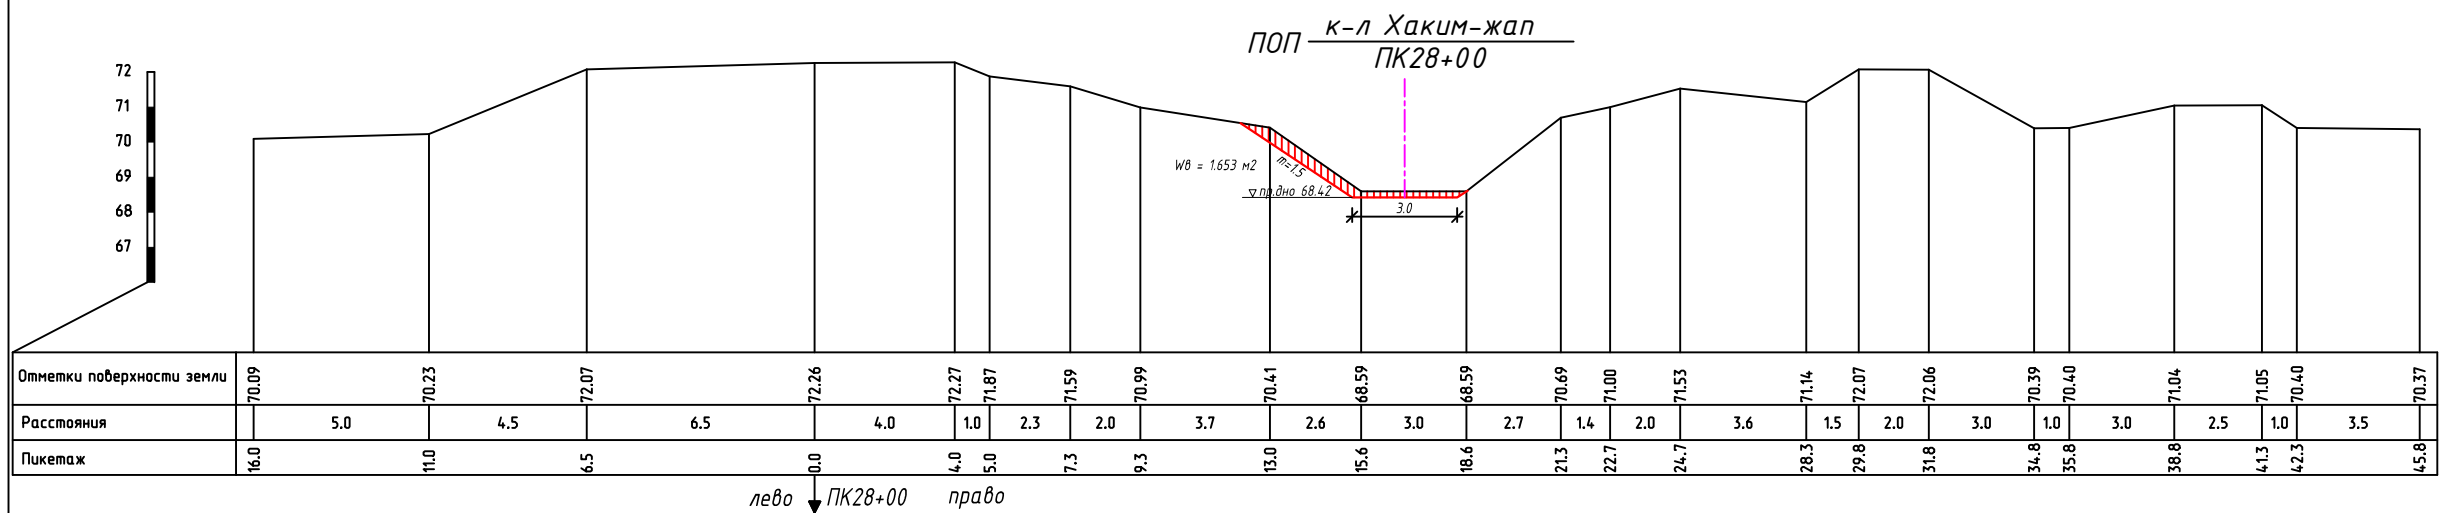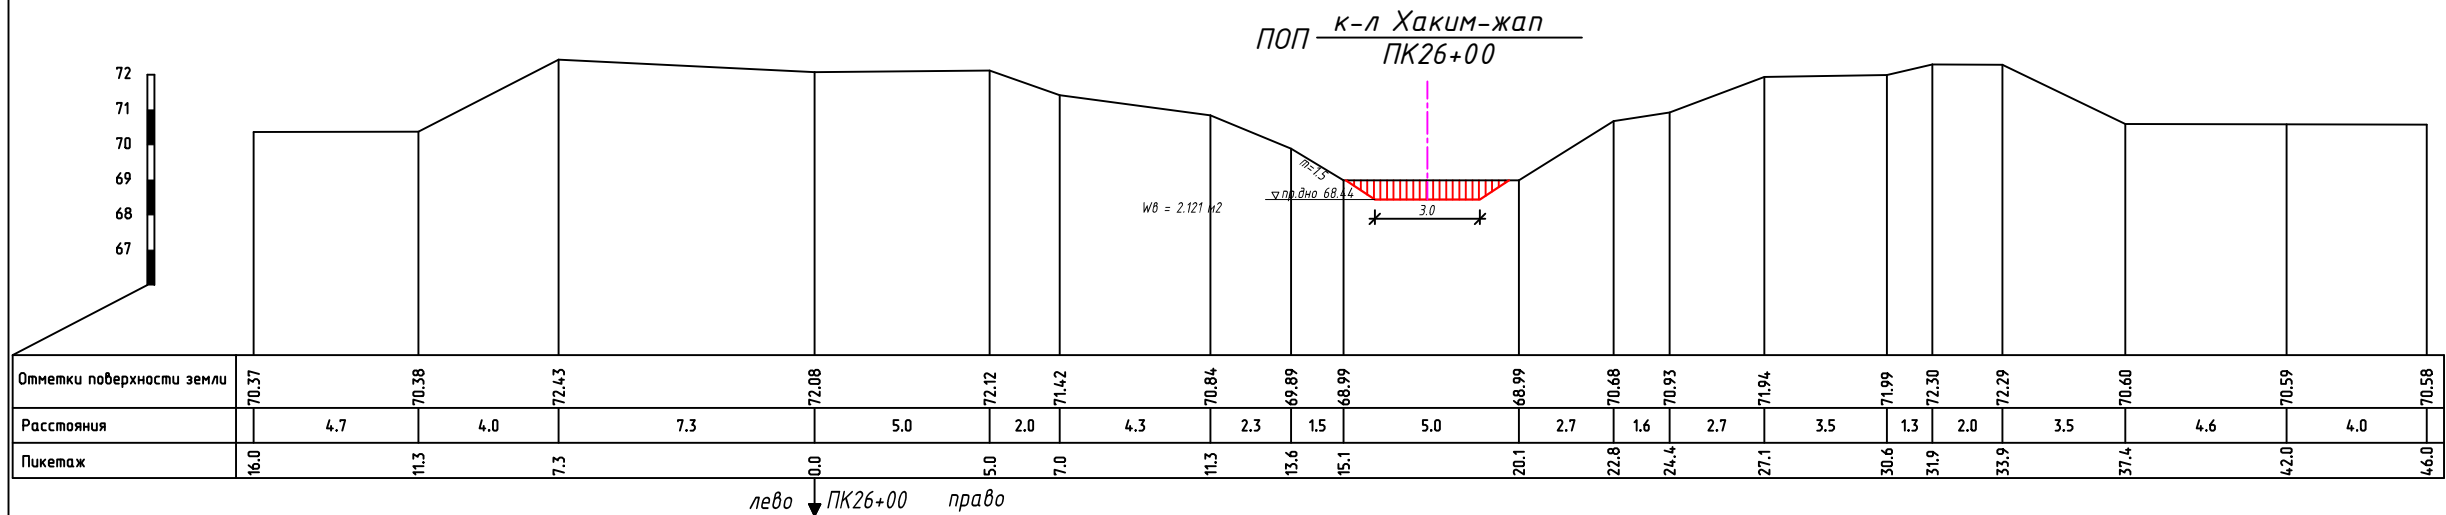


ПОП $\frac{\text{к-л Хаким-жап}}{\text{ПК32+00}}$



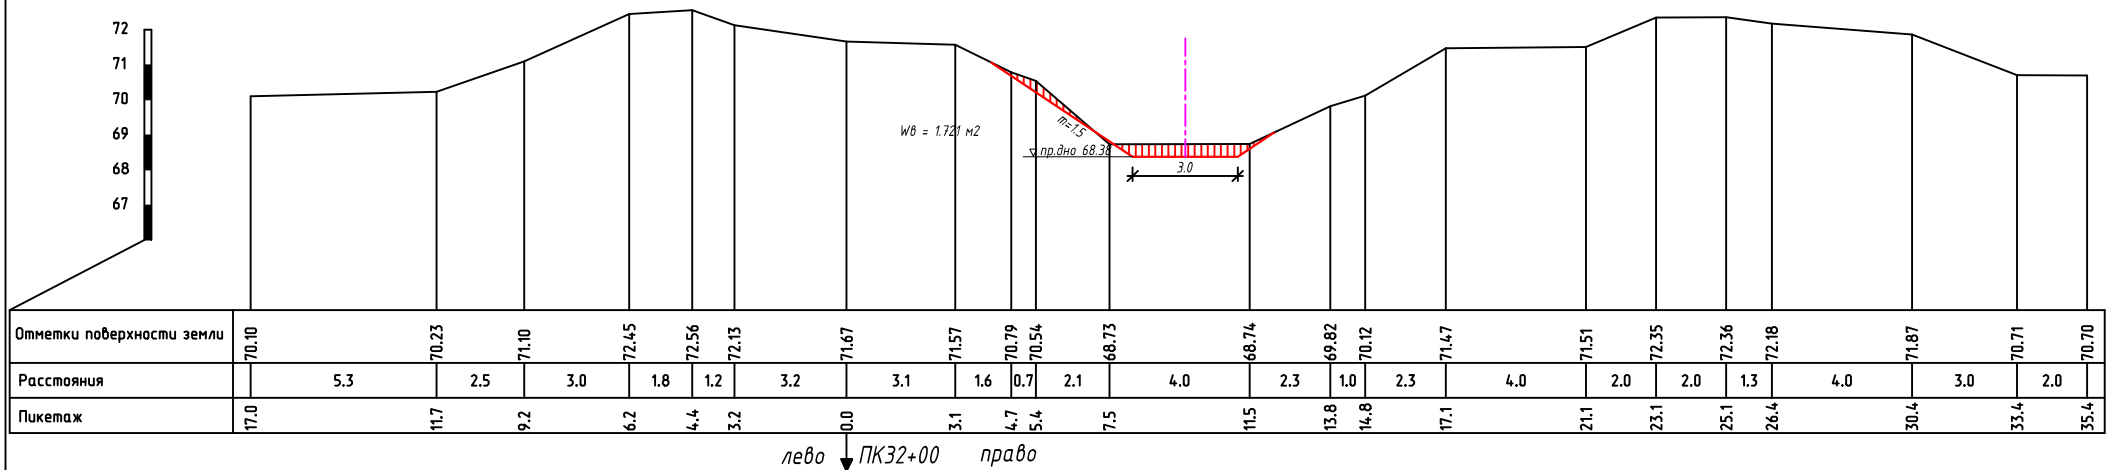


ПОП $\frac{\text{к-л Хаким-жап}}{\text{ПК34+00}}$

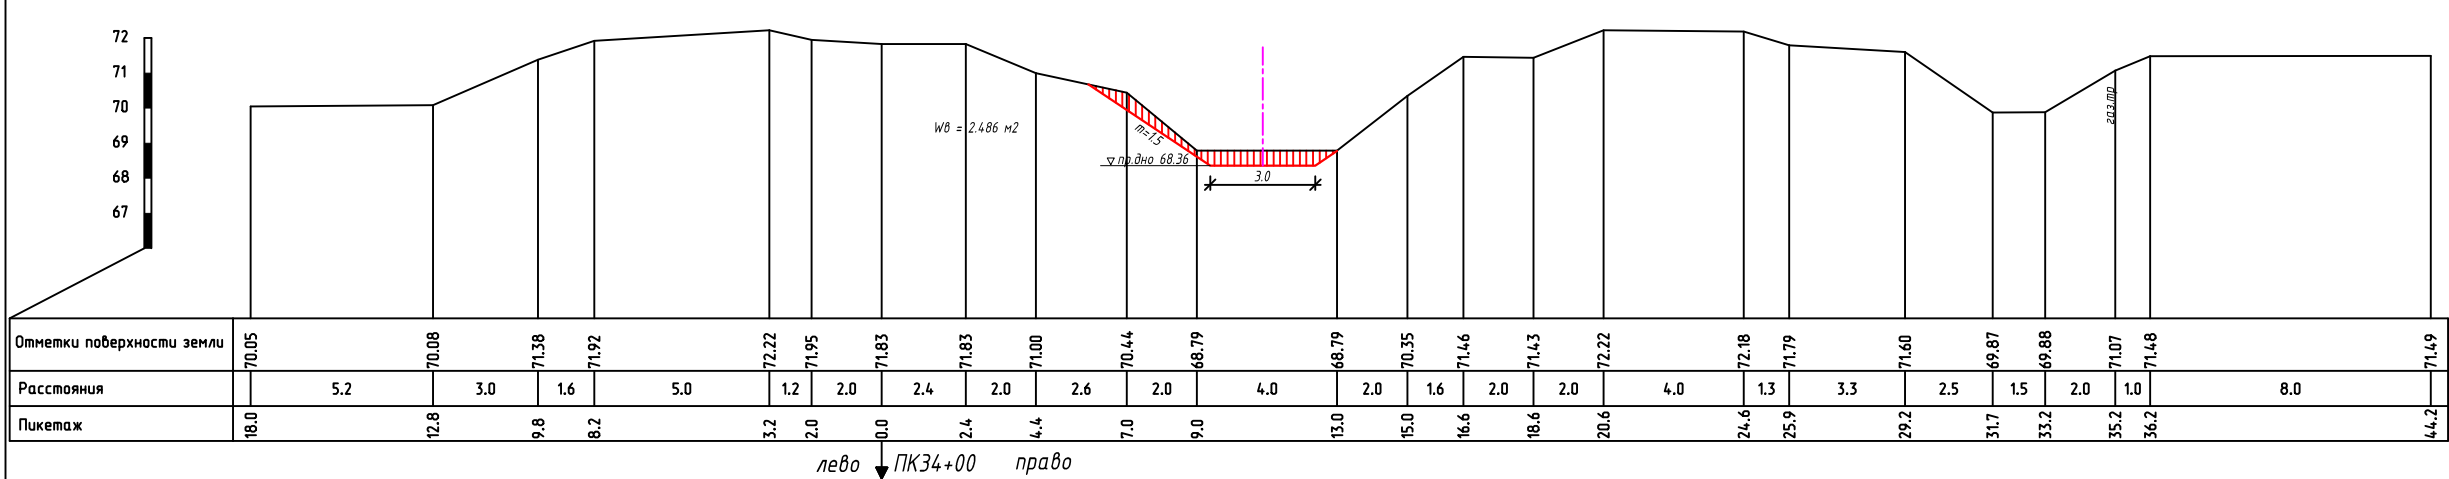


ПОП $\frac{\text{к-л Хаким-жап}}{\text{ПК36+00}}$

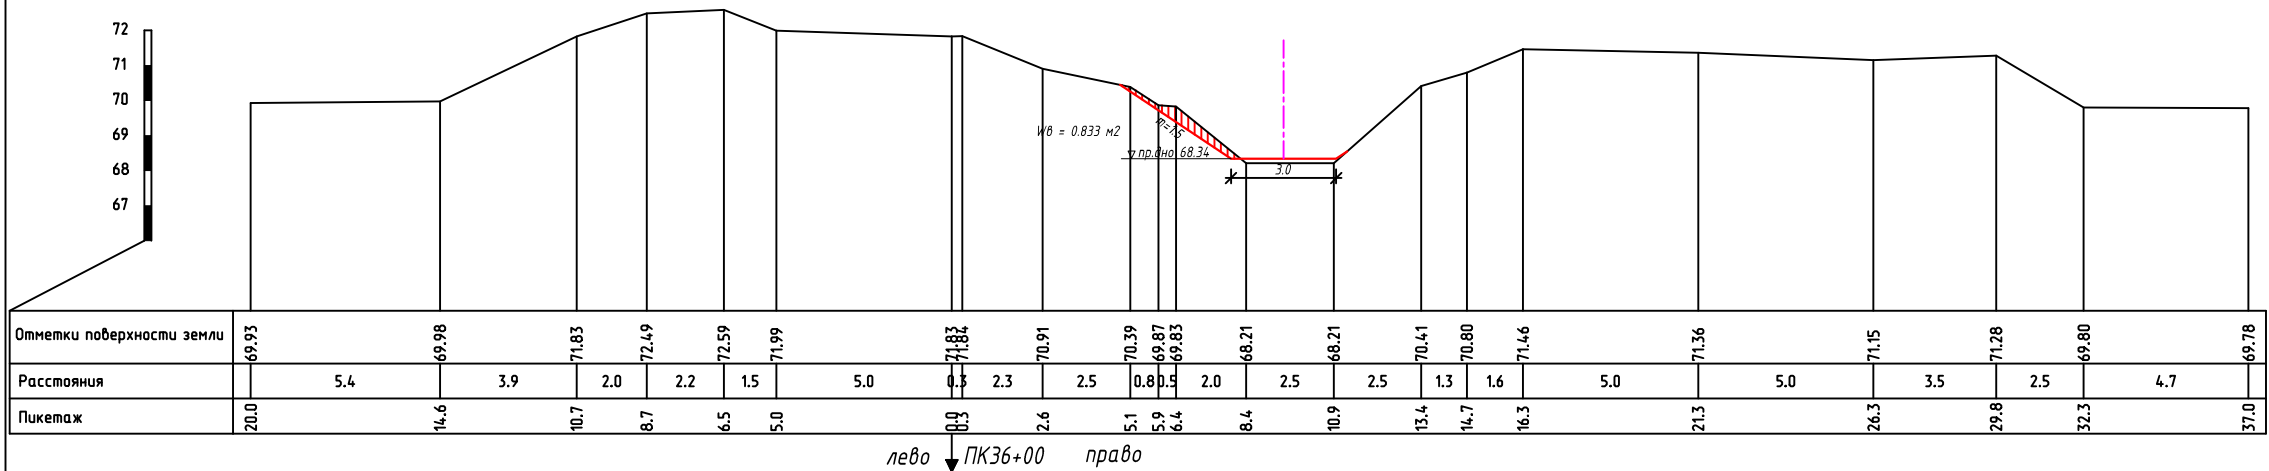


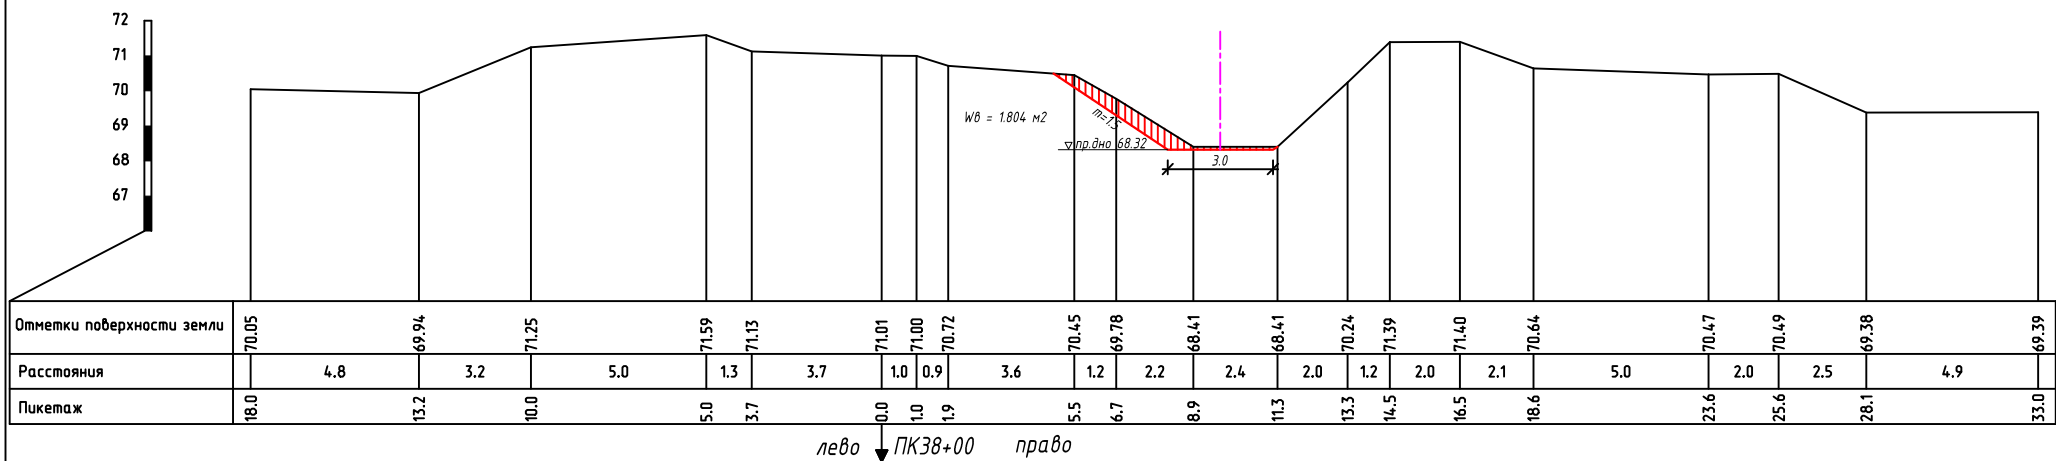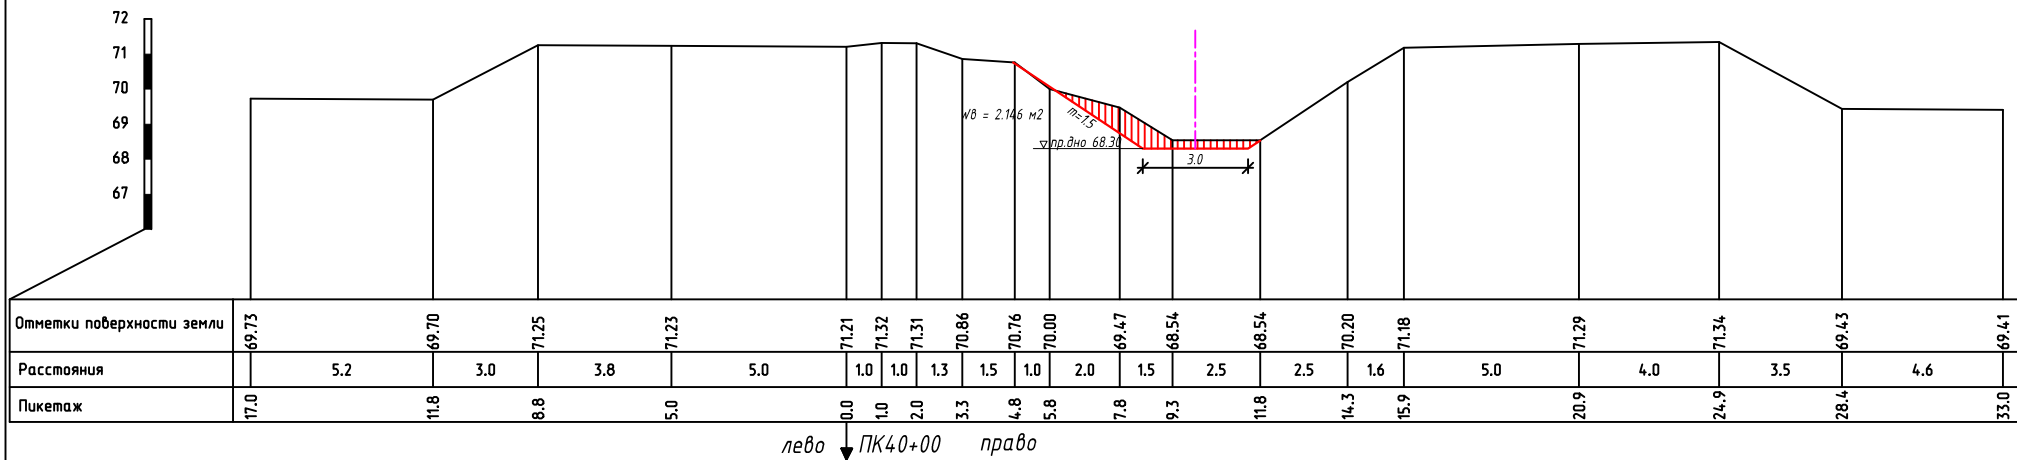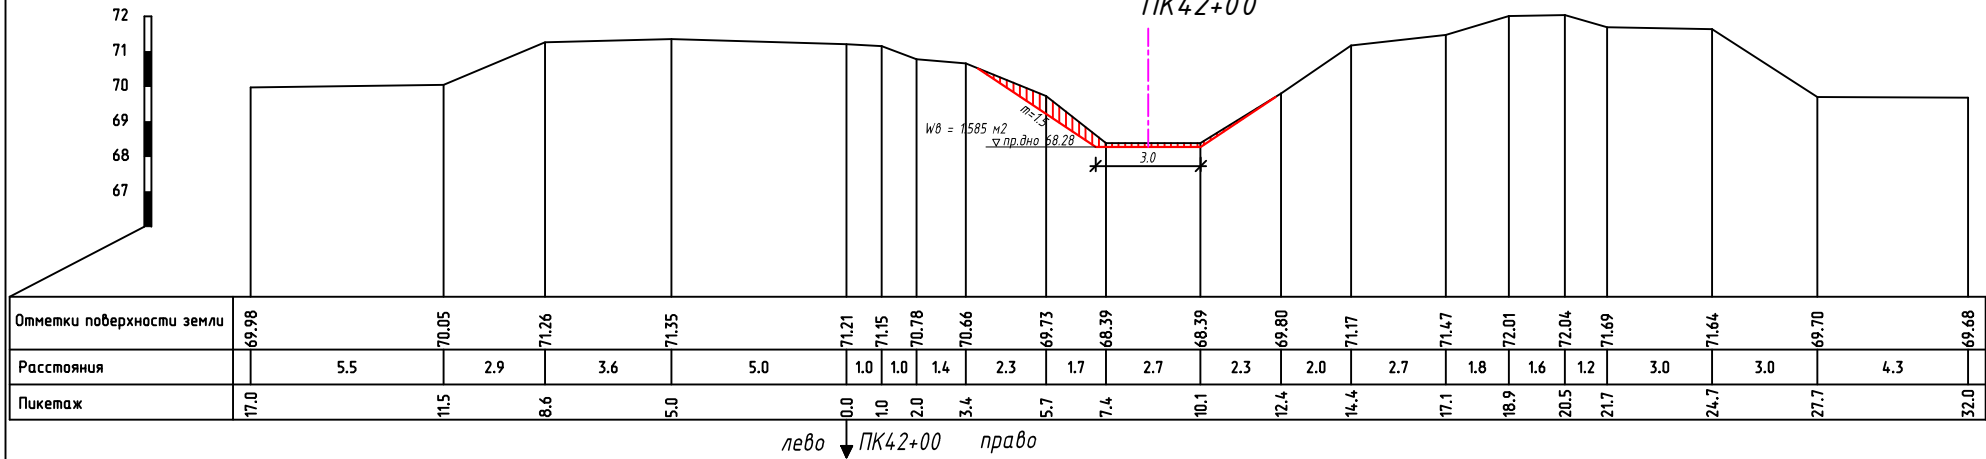ПОП $\frac{\text{к-л Хаким-жап}}{\text{ПК38+00}}$ ПОП $\frac{\text{к-л Хаким-жап}}{\text{ПК40+00}}$ ПОП $\frac{\text{к-л Хаким-жап}}{\text{ПК42+00}}$ 


ПОП $\frac{\text{к-л Хаким-жап}}{\text{ПК44+00}}$



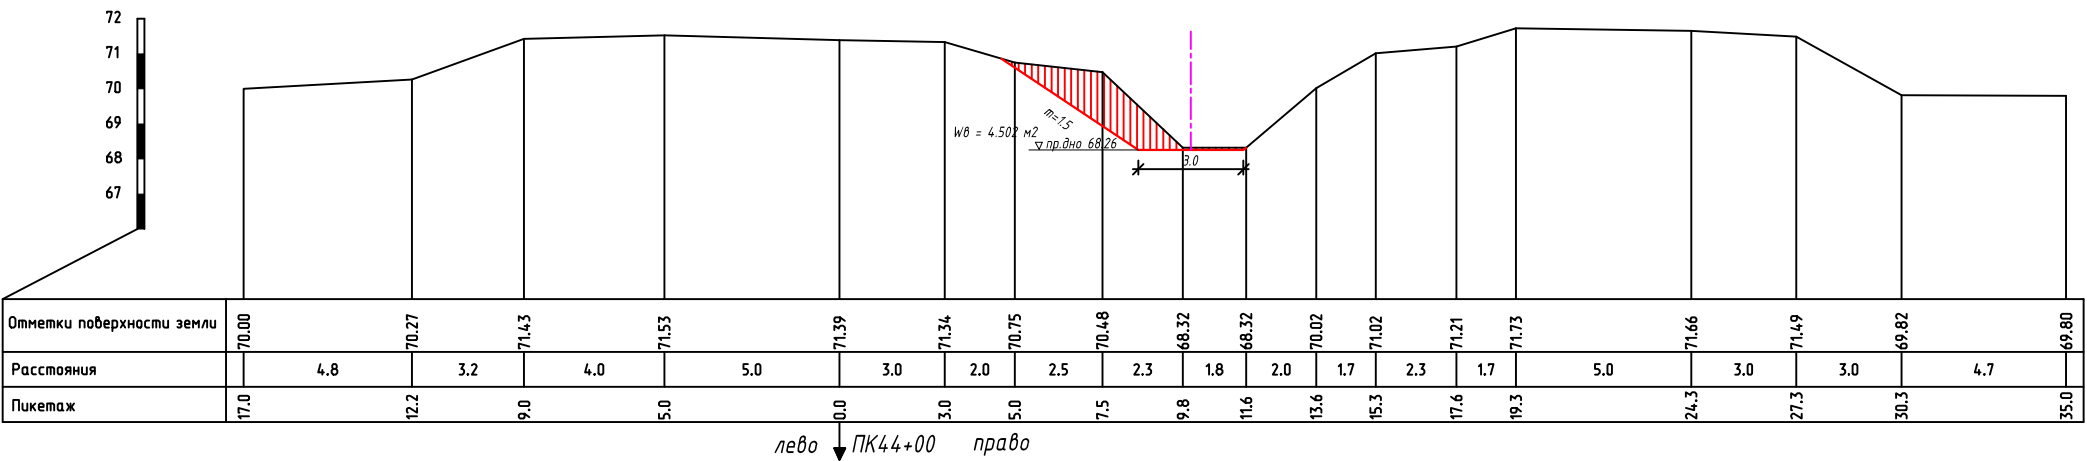




ПОП $\frac{\text{к-л Хаким-жап}}{\text{ПК46+00}}$

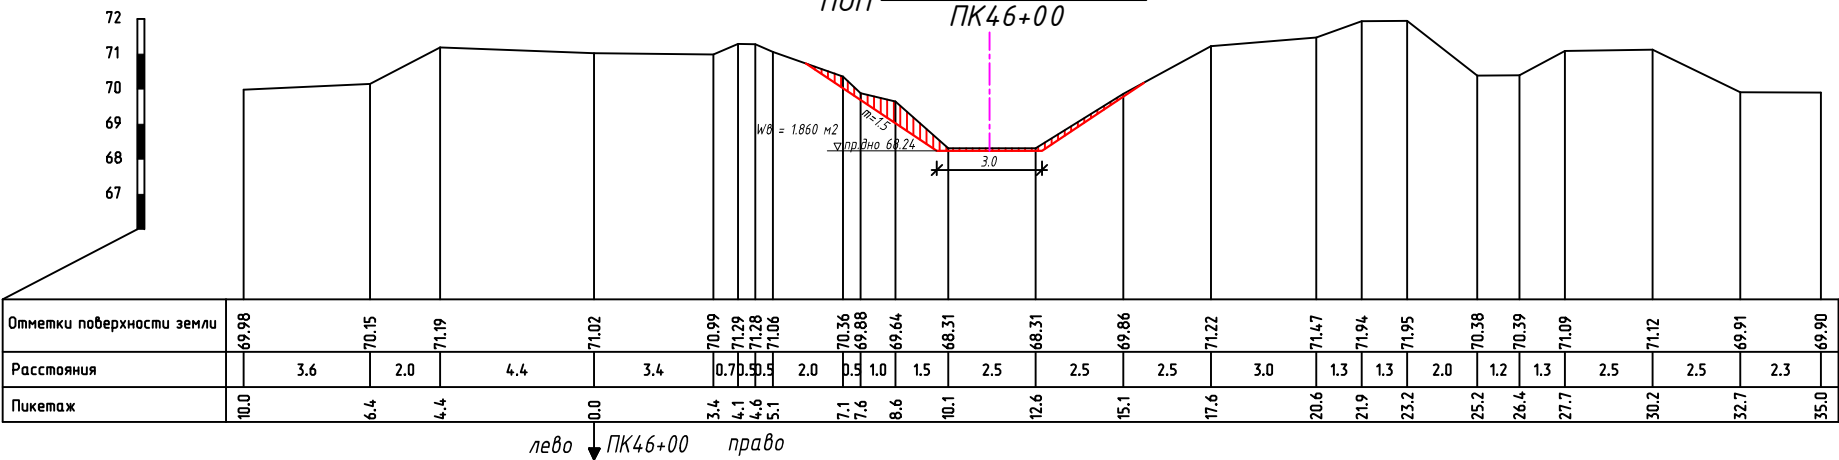



ПОП $\frac{\text{к-л Хаким-жап}}{\text{ПК48+00}}$

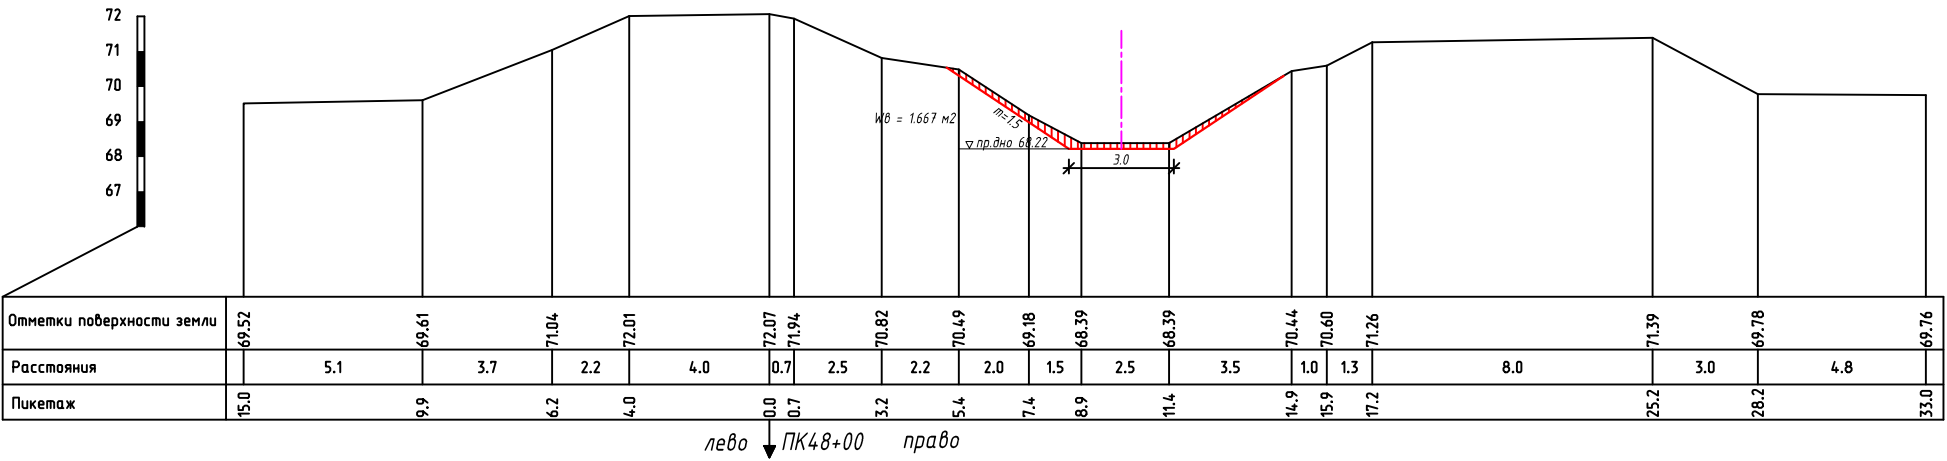

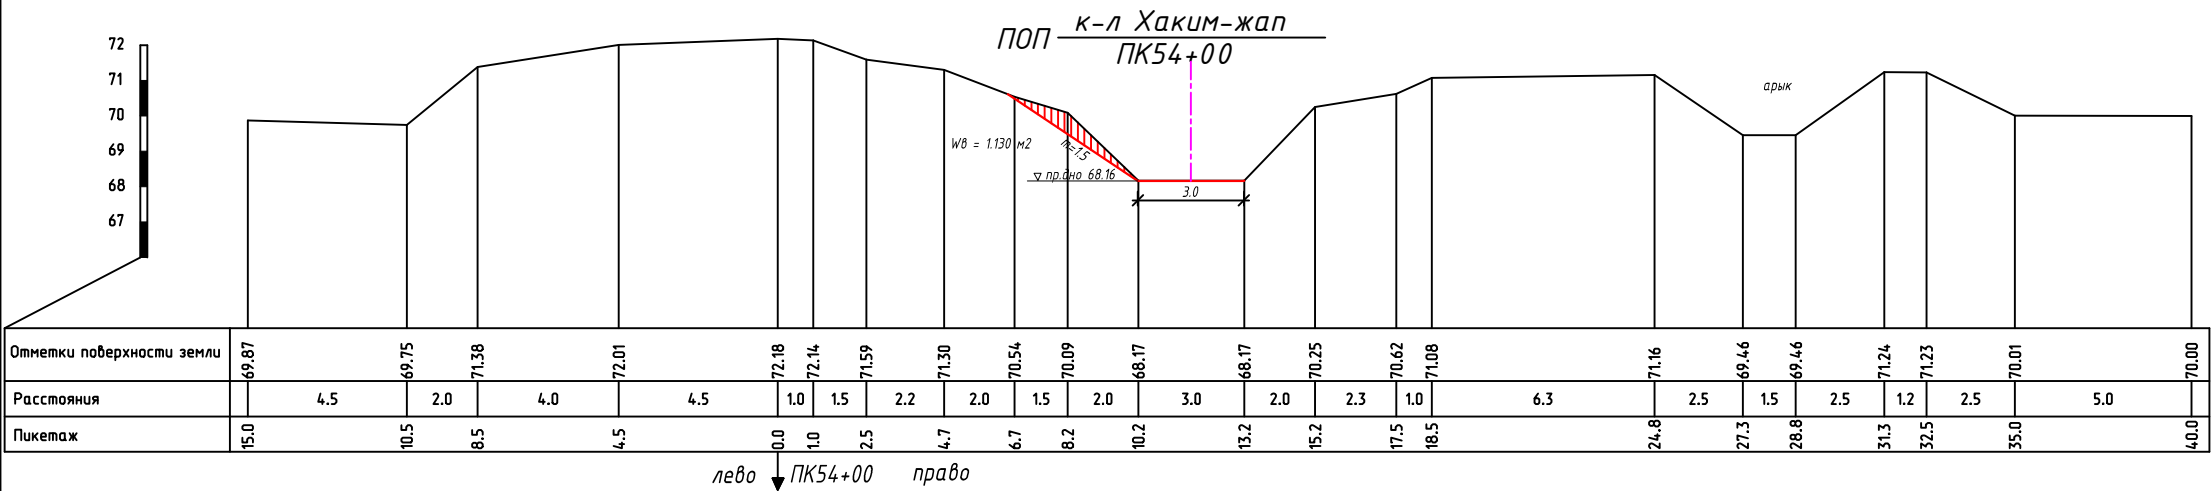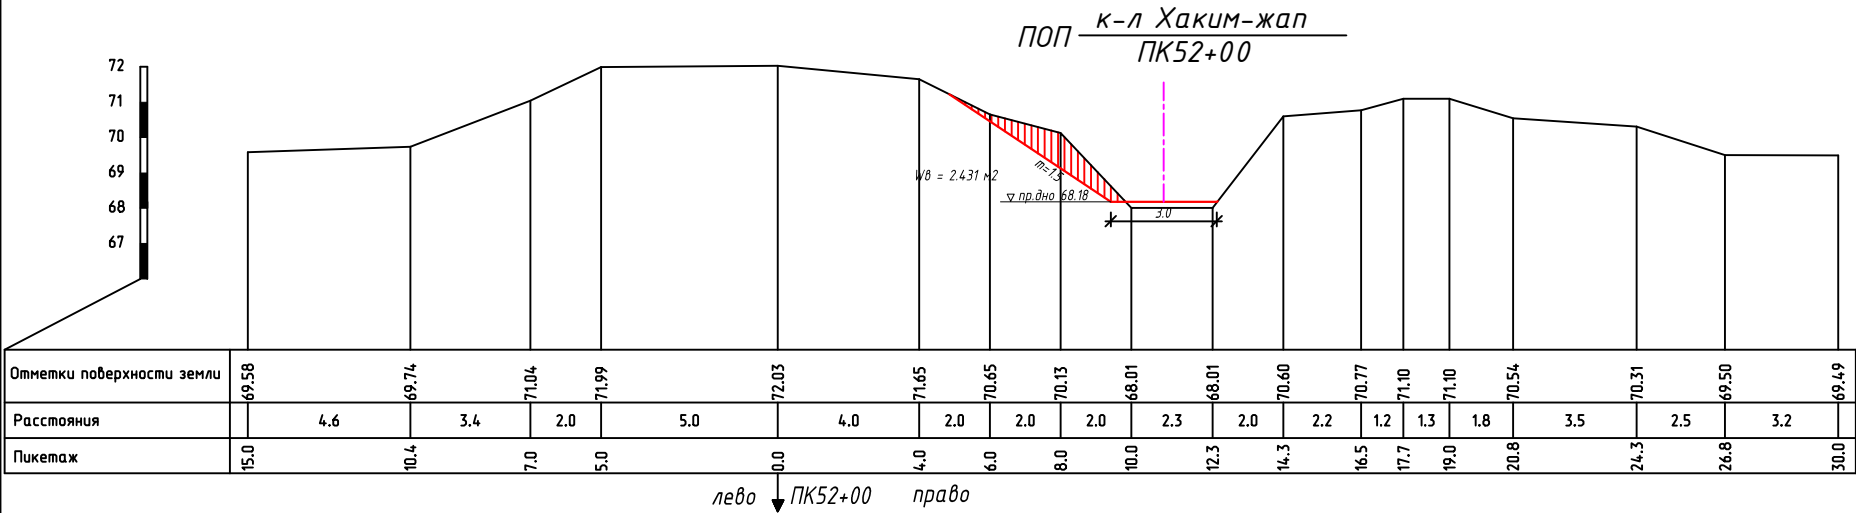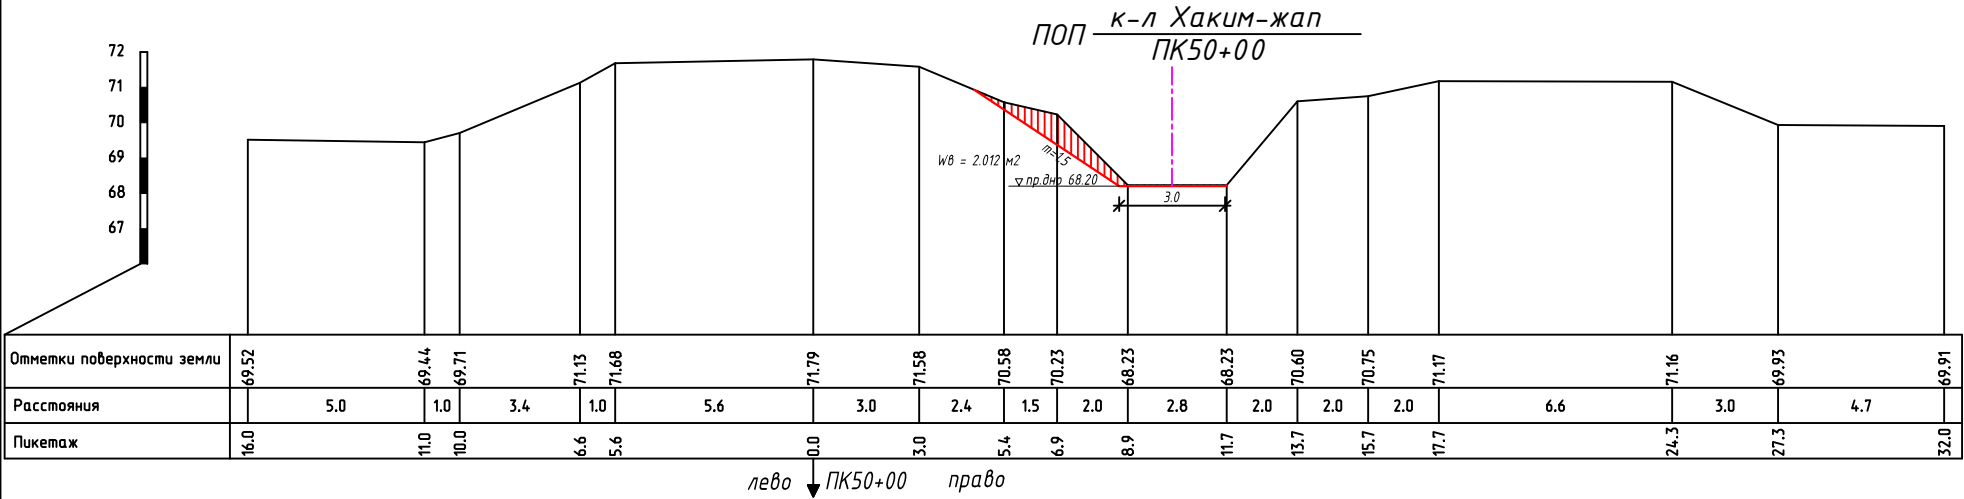

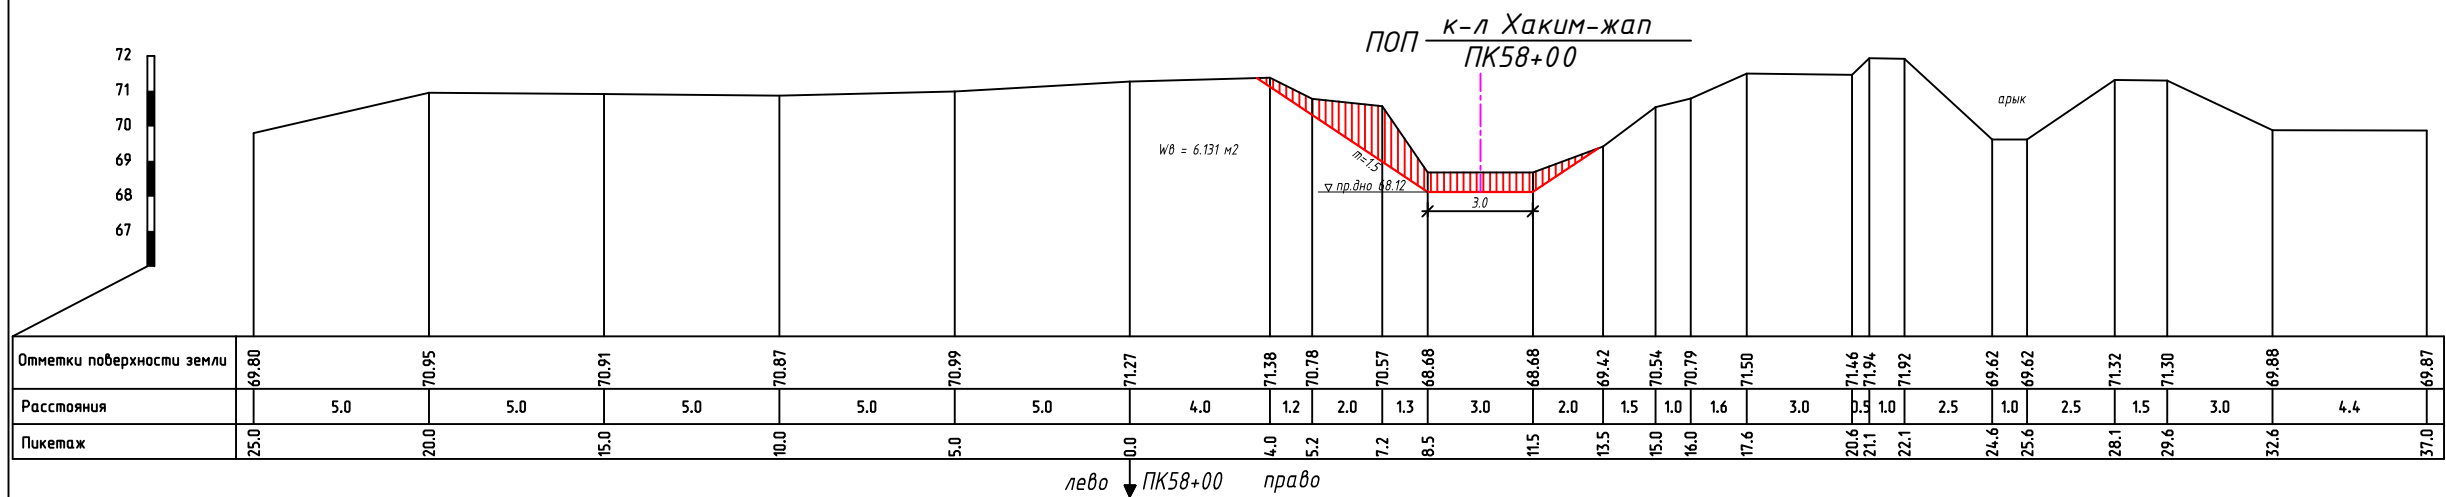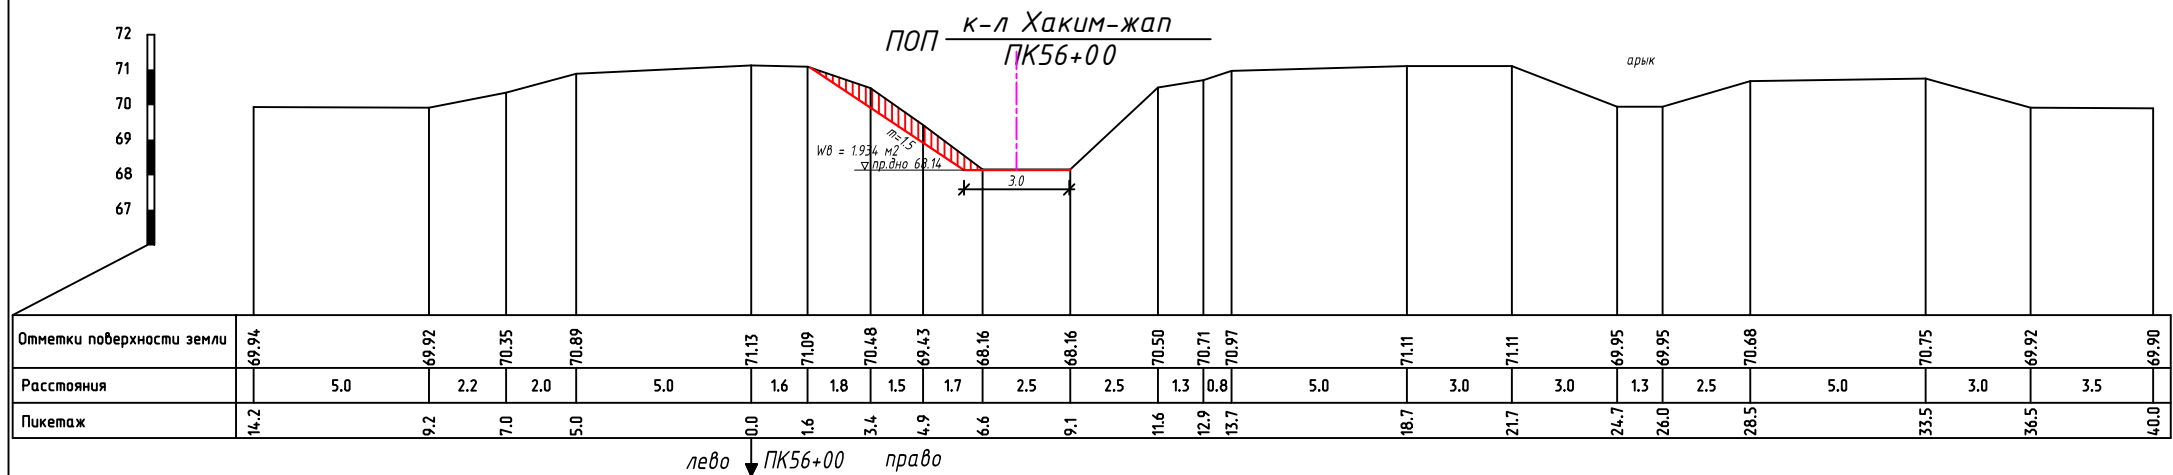

ПК58+20 Соор-е Зочко ж.д.тр d=1.60м L=7.8м

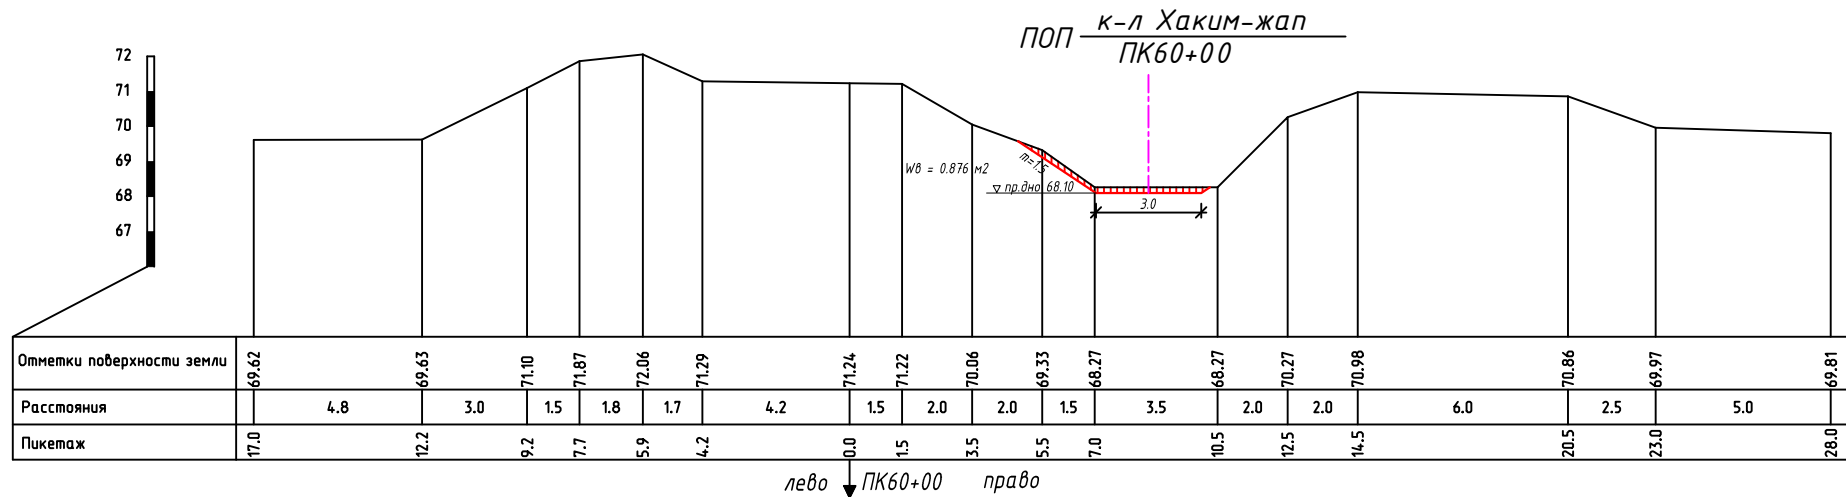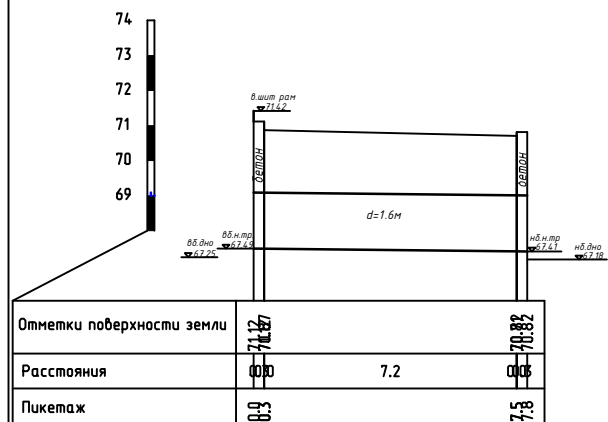



O'ZBEKISTON RESPUBLIKASI QURILISH VAZIRLIGI
«SHAHAURSOZLIK HUYJATLARI EKSPERTIZASI»
DAVLAT UNITAR KORXONASI

Қорақалпоғистон Республикаси

230100 No'kis qalasi, G'a'rezsizlik ko'shesi, 59A u'y, Tel. +99861 2227436 Faks: +998612227365 E-mail: expsertiza.rk@mail.ru. www.eksptertiza.mc.uz www.mc.uz

Holati: Ijobiy

Direktor: IBRAGIMOV MAXSETBAY JALGASBAEVICH

Sana: 29-11-2022 yil



Yig'ma ekspert xulosasi № 78730

Obyekt nomi «Qoraqalpog'iston Respublikasi Kegeyli tumanidagi "Hakim jap" xo'jaliklararo kanalini tozalash" ob'ektining boshlang'ich qiymati hisobiga tayyorlangan»

Buyurtmachi - Kegeyli tumani irrigatsiya bo'limi.

Bosh loyihachi - «UzGIP» MChJ Qoraqalpog'iston sho'ba korxonasi

Litsenziya AL-001766 sonli, 28.04.2021 yil Qurilish vazirligi tomonidan berilgan.

Moliyalashtirish manbai - Byudjet mablag'lari hisobidan.

Bosh pudratchi - tender savdolariga asosan aniqlanadi.

Qurilish turi mexanik tozalash.

Murojaat raqami: № 76134

1. Loyihalash uchun asos

- O'zbekiston Respublikasi Vazirlar Mahkamasining 2022 yil 10 maydagi №243 sonli qarori.
- 2022 yilda Qoraqalpog'iston Respublikasi Suv xo'jaligi vaziri tomonidan tasdiqlangan va Kegeyli tumani Hokimi o'rinbosari bilan kelishilgan loyihalash topshirig'i.
- Loyiha va tadqiqot ishlari uchun №794698 sonli shartnoma 2022 yil 14 noyabrda tuzilgan.
- 2022 yil buyurtmachi tomonidan tasdiqlangan nuqson dalolatnomasi.
- 2022 yil 28-noyabrdagi №141 - son buyurtmachi xati.

2. Ekspertiza uchun taqdim etilgan materiallar

«Qoraqalpog'iston Respublikasi Kegeyli tumanidagi "Hakim jap" xo'jaliklararo kanalini tozalash» ob'ektining boshlang'ich qiymati hisobi hujjati.

3. Loyiha yechimlarining qisqacha mazmuni

Ob'ektning boshlang'ich qiymati hisobi O'zbekiston Respublikasi Vazirlar Mahkamasining 2003 yil 11 iyundagi 261 son qarori, ShNK 4.01.16-09 qoidalariga va «O'zbekiston Respublikasi Davlat arxitektura va qurilish qo'mitasi» bilan kelishilgan TNQurilish kompleksli dasturi asosida amalga oshirildi.

4. Loyihalanayotgan ob'ektning muhandislik ta'minoti:

5. Loyihani kelishilganligi to'g'risida hujjatlar.

6. Ekspertiza natijalari.

Ekspertiza natijalariga ko'ra qo'shimcha qiymat solig'i (QQS) bilan va buyurtmachining boshqa xarajatlarisiz 75 642,827 ming so'm miqdorida taqdim etilgan loyiha qiymati o'zgarishsiz qoldirildi. Xususan:

Qurilish-montaj ishlari: 65 776,371 ming so'm.

QQS: 9 866,456 ming so'm.

Bundan tashqari buyurtmachining boshqa xarajatlari: 4 935,000 ming so'm.

Yakuniy harajat buyurtmachi va pudratchi tomonidan qurilish tugagandan so'ng nazorat o'lchovi natijalari asosida aniqlanadi.

Buyurtmachi loyiha hujjatlarini tasdiqlashdan oldin belgilangan tartibda barcha manfaatdor vakolatli organlar bilan kelishishi lozim.

O'zbekiston Respublikasi Vazirlar Mahkamasining 2021 yil 17 sentabrdagi 579-sonli qarorining 3-bop 29 bandiga muvofiq "Ekspert tashkilotiga taqdim etilgan shaharsozlik hujjatlarining sifati, dastlabki ma'lumotlarning haqqoniyligi va qabul qilingan loyiha yechimlariga buyurtmachi hamda loyiha tashkiloti javobgardir".

7. Xulosalar.

"Qoraqalpog'iston Respublikasi Kegeyli tumanidagi "Hakim jap" xo'jaliklararo kanalini tozalash" ob'ektining ishchi loyihasi, loyihalash topshirig'ining talablariga javob beradi va ekspertiza natijalarini hisobga olgan holda barcha qurilish meyorlari talablarining bajarilishi, buyurtmachi tomonidan ob'ektning qurilish materiallari, asbob uskunalari qiymatlarini ishlar hajimini maqullash sharti bilan ob'ektning ishchi loyiha smeta hujjatlari kelgusida ko'rib chiqish va tasdiqlashga tavsiya etiladi. Tavsiya qilingan ishchi loyiha-smeta qiymati buyurtmachi pudratchi bilan shartnoma tuzishga asos bo'lmaydi.

Bosh mutaxassis: IBADULLAYEV AZIZBEK ALPISBAY ULI