

«ТАСДИКЛАЙМАН»

Наманган вилояти ИИБ МвАМТТБ
бошлиғи подполковник

Г.О.Дадамирзаев

« 01 » декабрь 2022 й.



Наманган вилояти худудида жамоат хавфсизлигини таъминлашда замонавий ахборот
технологиялардан фойдаланган ҳолда интелектуал видеокузатув тизимини жорий этиш учун

ТАНЛОВ ХУЖЖАТЛАРИ

Буюртмачи: Наманган вилояти ички ишлар бошқармаси

Наманган – 2022 йил

УМУМИЙ ҚИСМ

ТАНЛОВДА ИШТИРОК ЭТИШ ТАКЛИФИ

1. Умумий ҳолат

1.1 Ушбу танлов ҳужжатлари "Давлат харидлари тўғрисида" ги Ўзбекистон Республикаси Қонуни (кейинги ўринларда Қонун) ва Ўзбекистон Республикаси Вазирлар Махкамасининг 2022 йил 20 майдаги 276-сонли қарори ва талабларига мувофиқ ишлаб чиқилган. "Давлат харидларини амалга ошириш билан боғлиқ тартиб таомилларни ташкил этиш ва ўтказиш тартиби тўғрисида" (кейинги ўринларда - қарор).

1.2 Танлов мавзузи: **Наманган вилояти худудида жамоат хавфсизлигини таъминлашда замонавий ахборот технологиялардан фойдаланган ҳолда интелектуал видеокузатув тизимини жорий этиш.**

1.3 Танлов таклифида кўрсатилган нархлар чегара қийматидан ошмаслиги керак.

1.4 Хизматлами кўрсатиш бўйича техник топшириқлар танлов ҳужжатларининг техник қисмида келтирилган.

1.5 Танлов комиссияси йиғилишининг шакллари - онлайн.

2. Танлов ташкилотчилари

2.1 Буюртмачининг номи – **Наманган вилояти ички ишлар бошқармаси** (бундан кейин "Буюртмачи" деб номланади). **Буюртмачи манзили: Наманган шаҳар, Н.Номонгоний кўчаси, 16-й. Боғланиш учун телефон +99893 264-77-11**

2.2 Танлов "Буюртмачи" томонидан танловлар ўтказиш бўйича тузилган Харид комиссияси томонидан ўтказилади (бундан кейин - "комиссия").

2.3 Танлов камида беш аъзодан иборат Буюртмачи томонидан тузилган танлов комиссияси томонидан қонунда белгиланган тартибда, белгиланган муддатларда ўтказилади.

3. Танлов иштирокчилари

3.1 Танловда мулкчилик шаклидан катъий назар шу мазмунда товар, иш ва хизматлар кўрсатишга ихтисослашган, тажрибага эга бўлган барча юридик мақомга эга бўлган ташкилотлар иштирок этиши мумкин.

3.2 Танловда иштирок этиши учун талабгорларга қуйидаги малакавий талаблар қўйилади:

- танлов предмета қийматининг камида 20 фоизи микдоридаги айланма маблағларининг ёки кўрсатиб ўтилган маблағларни беришга банк кафолатномаси;
- ишлар (хизматлар)ни бажариш учун зарур бўлган меҳнат ресурслари ва мутахассисларнинг мавжудлиги;
- шартномалар тузиш юзасидан фуқаролик-муомала хуқуқий лаёкат ва ваколатлар;
- танлов обьектига ўхшаш обьектларда ишлаш тажрибасининг мавжудлиги;

- ўз кучлари билан илгари бажарилган иш хажмлари тўғрисидаги маълумотлар;
- Низом маблағи микдори.

3.3 Агар танлов предмети бўлган товар, ишлар (хизматлар)ни етказиб бериш билан боғлик фаолият қонунчиликка биноан лицензиялаштириши зарур бўлса, танловда иштирок этиш учун белгиланган тартибга мувофиқ тегишли лицензияга эга бўлган талабгорларга рухсат этилади.

3.4 Қуйидаги талабгорларга танлов жараёнларида иштирок этишга рухсат берилмайди:

- қайта ташкил этилиш (ажратилиши, қўшилиш), тугатиш ёки банкротлик арафасида турғанлар, мол-мулки мусодара килинганлар, ҳамда муассислик келишув, молиявий иштирок, холдинг ва бошка шаклда ифодаланган бевосита ташкилий-хукукий ёки бир бирига молиявий карамлиги мавжудлар.

4. Танлов ўтказиш тартиби

4.1 Танловда иштирок этиш учун танлов иштирокчиси:

- а) танлов шартлари билан танишиш учун маълумот порталида жойлаштирилган танлов хужжатларининг электрон версиясини олиш (юклаб олиш);
- б) танлов хужжатлари талабларига мувофиқ тендер таклифини тақдим этиш;

4.2 Иштирокчиларнинг танловда иштирок этишлари тақиқланади: қайта ташкил этиш, тугатиш ёки банкротлик босқичида бўлиш; "Буюртмачи" билан суд ёки арбитраж ҳолатида бўлиш; ягона реестрда виждонсиз ижрочилар; солиқлар ва бошқа мажбурий тўловлар бўйича қарзлар имтиёзли солиқ режимини таъминлайдиган ваёки молиявий операсияларни (оффшор зоналар) амалга оширишда маълумотни ошкор қилиш ва тақдим этишини назарда тутмайдиган штатларда ёки худудларда рўйхатдан ўтган ва банк ҳисоб рақамларига эга бўлганлар.

4.3 Буюртмачи иштирокчини сотиб олиш тартиб-таомилларида қатнашишдан четлаштиради, агар: иштирокчи тўғридан-тўғри ёки билвосита мижознинг ҳар қандай амалдаги ёки собиқ мансабдор шахсини ёки ходимини ёки бошқа давлат органини ҳар қандай шаклда иш ҳақи, иш таклифи ёки бошқа ҳар қандай қимматбаҳо нарсалар ёки хизматларни таклиф қилиш, бериш ёки беришга рози бўлиш, давлат харидлари жараённида буюртмачининг ҳар қандай харакатларини амалга ошириш, қарор қабул қилиш ёки ҳар қансай рақобат тартибини қўллаш; иштирокчи қонунни бузган ҳолда адолосиз рақобат устунлиги ёки манфаатлар тўқнашувига эга.

5 Танлов тили ва ўлчов бирлиги.

5.1 Танлов таклифи ва иштирокчи ва буюртмачи томонидан амалга ошириладиган барча тегишли ёзишмалар ва хужжатлар ўзбек тилида бўлиши керак. Танлов таклифи ўзбек тилига аниқ илова қилинган ҳолда бўлиши керак. Танлов таклифидан метрик ўлчов тизимидан фойдаланиш керак.

6. Танлов таклифи ва уни рўйхатдан ўтказиш тартиби

6.1 Порталда эълон қилинган танлов иштирокчилари танлов эълонида кўрсатилган манзил бўйича эълонда белгиланган тартибда таклифлар киритадилар.

6.2 Рақобатчи: тақдим этилган маълумотлар ва хужжатларнинг ҳақиқийлиги ва тўғрилиги учун жавобгардир;

6.3 Тендер таклифи икки қисмдан иборат: нарх қисми танлов шартларига мос келиши ва қуйидаги маълумотларни ўз ичига олиши керак: маҳсулот номи, хизматларнинг қиймати, умумий миқдори, тўлов шартлари, таклифнинг амал қилиш муддати ва бошқалар.

6.4 Шунингдек, иштирокчи таклифни, шу жумладан барча танлов хужжатларини тайёрлаши керак, уларни сканерлаштирилган электрон шаклда маҳсус etender.uzex.uz порталига раҳбарнинг имзоси ва муҳри билан тасдиқланган холда жойлаштириши керак.

6.5 Тижорат таклифи электрон шаклда тақдим этилади.

6.6 Техник таклиф қуйидаги хужжатларни ўз ичига олиши керак: техник хужжатлар рўйхати (техник маълумотлар варақлари, фойдаланиш бўйича кўрсатмалар ва бошқалар ёки тақдим этилаётган хизматларнинг тўлиқ ва батафсил тавсифини ўз ичига олган бошқа хужжатлар).

6.7 Ушбу танловга илова қилинган нарх таклифнинг мажбурий хужжатлари мавжудлигига қўйиладиган талаблар.

6.8 Комиссия факат ушбу йўриқноманинг талабларига мувофиқ тайёрланган таклифлар учун жавобгардир.

7. Таклифлар бўйича танлов тартиби, уларни баҳолаш тартиби ва мезонлари

7.1 Эълонда танлов ўтказиладиган вақт сифатида кўрсатилган вақт, танлов иштирокчилари томонидан тақдим этилган танлов таклифларини баҳолаш бўйича танлов комиссияси.

7.2 Таклифларни кўриб чиқиша барча хужжатларнинг мавжудлиги ва уларнинг тўғрилиги текширилади. Тегишли хужжатлар бўлмаган тақдирда, танлов комиссияси ушбу таклифни кўриб чиқиш ва баҳолаш учун рад этишга ҳақлидир.

7.3 Танловкомиссияси танлов ғолибини аниқлаш учун рад этилмаган таклифларни танлов хужжаткрида кўрсатилган мезонларга қараб баҳолайди.

7.4 Танлов иштирокчиси томонидан тақдим этилган хужжатларда мавжуд бўлган маълумотлар аниқланган тақдирда, танлов комиссияси бундай иштирокчини танловда қатнашишдан четлаштиришга ҳақлидир.

7.5 Таклиф Қонун, меъёрий хужжатлар ва танлов хужжатлари талабларига мос равища бўлишлари мумкин, белгиланган тартибда ишлашлари мумкин.

7.6 Танлов комиссияси агар уни тақдим этган танлов иштирокчиси Қонунда ва қарор қабул қилинадиган талабларга жавоб бермаса ёки танлов иштирокчиларининг таклифи бўйича танлов хужжатлари талабларига жавоб бермаса, таклифни рад этади.

7.7 Тижорат таклифларини баҳолаш жараённида танлов комиссияси талабгорлардан уларнинг таклифларига нисбатан тушунтиришлар сўраши мумкин. Ушбу проседура белгиланган тартибда расмий равища, ёзма равища, танлов ташкилотчиси орқали амалга оширилади. Тушунтириш жараённида таклифнинг моҳиятида, шунингдек нархнинг ўзгаришига йўл қўйилмайди.

7.8 Танлов ҳужжатлари ва таклифида кўрсатилган мезонларга асосланиб шартномани бажариш учун енг яхши шартларни таклиф қилган тендер иштирокчиси ғолиб ҳисобланади.

8. Томонларнинг жавобгарлиги ва мувофиқлиги маҳфийлик.


8.1 Ўзбекистон Республикаси қонун ҳужжатларида назарда тутилган жавобгарлик қуидагиларга тегишли кирувчи таклифлар ёзувларини юритадиган ва уларнинг хавфсизлиги ва маҳфийлигини таъминладиган комиссия аъзолари комиссия раиси ва аъзолари, шунингдек таклифларни ўрганиш учун тузилган ишчи гурӯҳ аъзолари, маълумотларни ошкор қилиш, иштирокчилар, комиссиянинг бошқа аъзолари ва жалб қилинган эксперталар билан тил биритиришга рухсат бериш, шунингдек бошқа ноконуний ҳаракатлар учун. Шартнома бўйича мажбуриятларни бажармаган (микдорий, сифат ва техник кўрсаткичлар бўйича) тарлов ғолиби Ўзбекистон Республикаси қонунчилиги ва ёки тузилган шартнома бўйича жавобгар бўлади.

“ТУЗУВЧИ”

Наманган вилояти ИИБ

АТАВАХБ бошлиғи майор

Ж.Х.Валиев

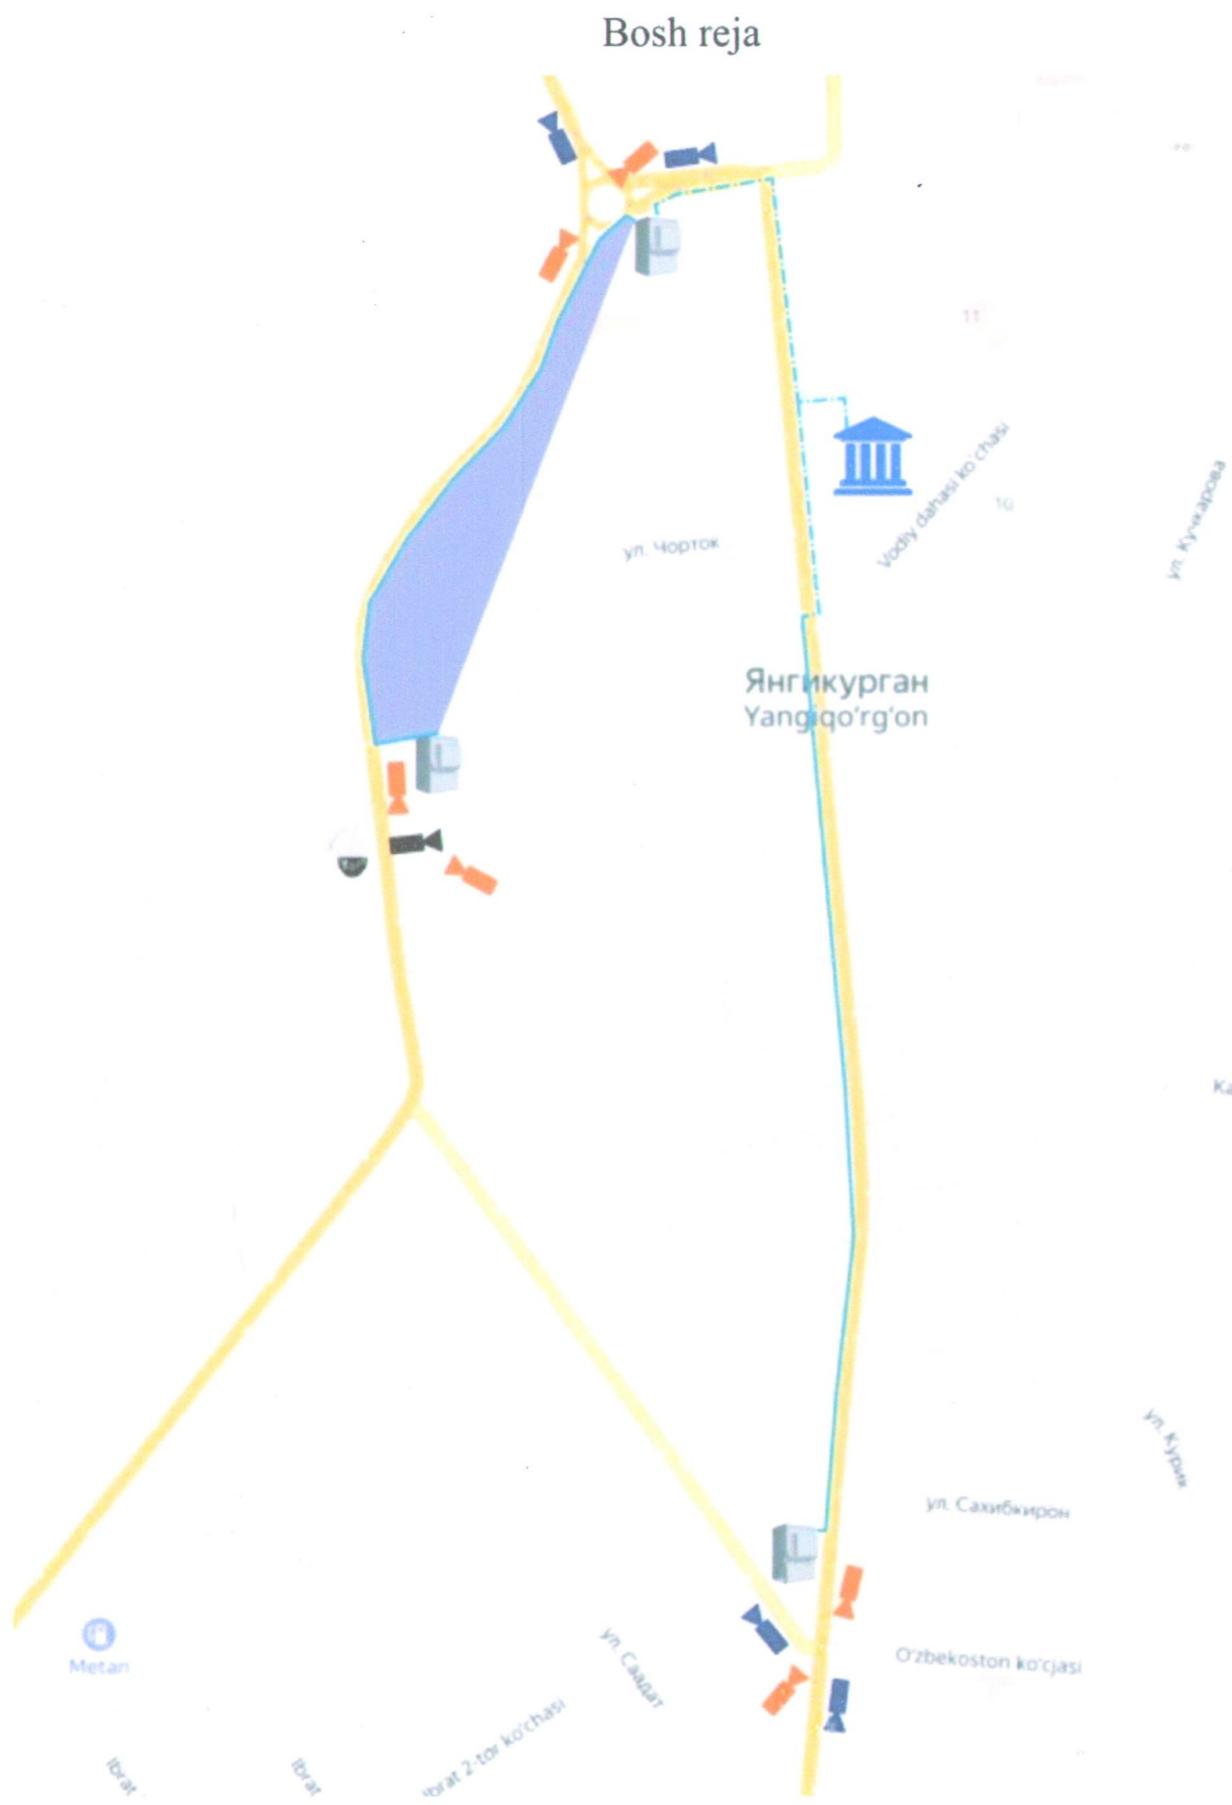

“Kelishildi”

Namangan viloyat IIB JXX YHXB
maxsus ekspulatsiya-montaj
bo'limi boshlig'i



F.Abdullayev

“Tasdiqlayman”

Namangan viloyat
IIB boshlig'i o'rinnbosari



O.A.Xujakulov

SHARTLI BELGILAR:

- Камера Hikvision DS-2CD2047G2-LU - ColorVu
- Камера Hikvision iDS-2CD7A46G0/P-IZHS
- Камера Hikvision iDS-2CD7A85G0-IZHS
- Камера Hikvision DS-2DE4425IW-DE
- Tuman IIB video kuzatuv markazi
- Герметичные уличные шкаф
- Mavjud yer osti quvuri orqali optik kabel'
- Xavo aloqa liniyasi orqali optik kabel'

Изм.	Кол. уч.	Лист	№ док.	Подп.	Дата
ГИП	А Курбанов				
Исполь.	З Зиятова				


Namangan viloyati xududida jamoat xayfsizligini ta'minlashda
zamonaviy axborot texnologiyalardan foydalangan holda intelektual
videokuzatuv tizimini joriy etish

Yangiqurg'on tumani

Стадия	Лист	Листов
РП	12	

Bosh reja

Bosh rejā

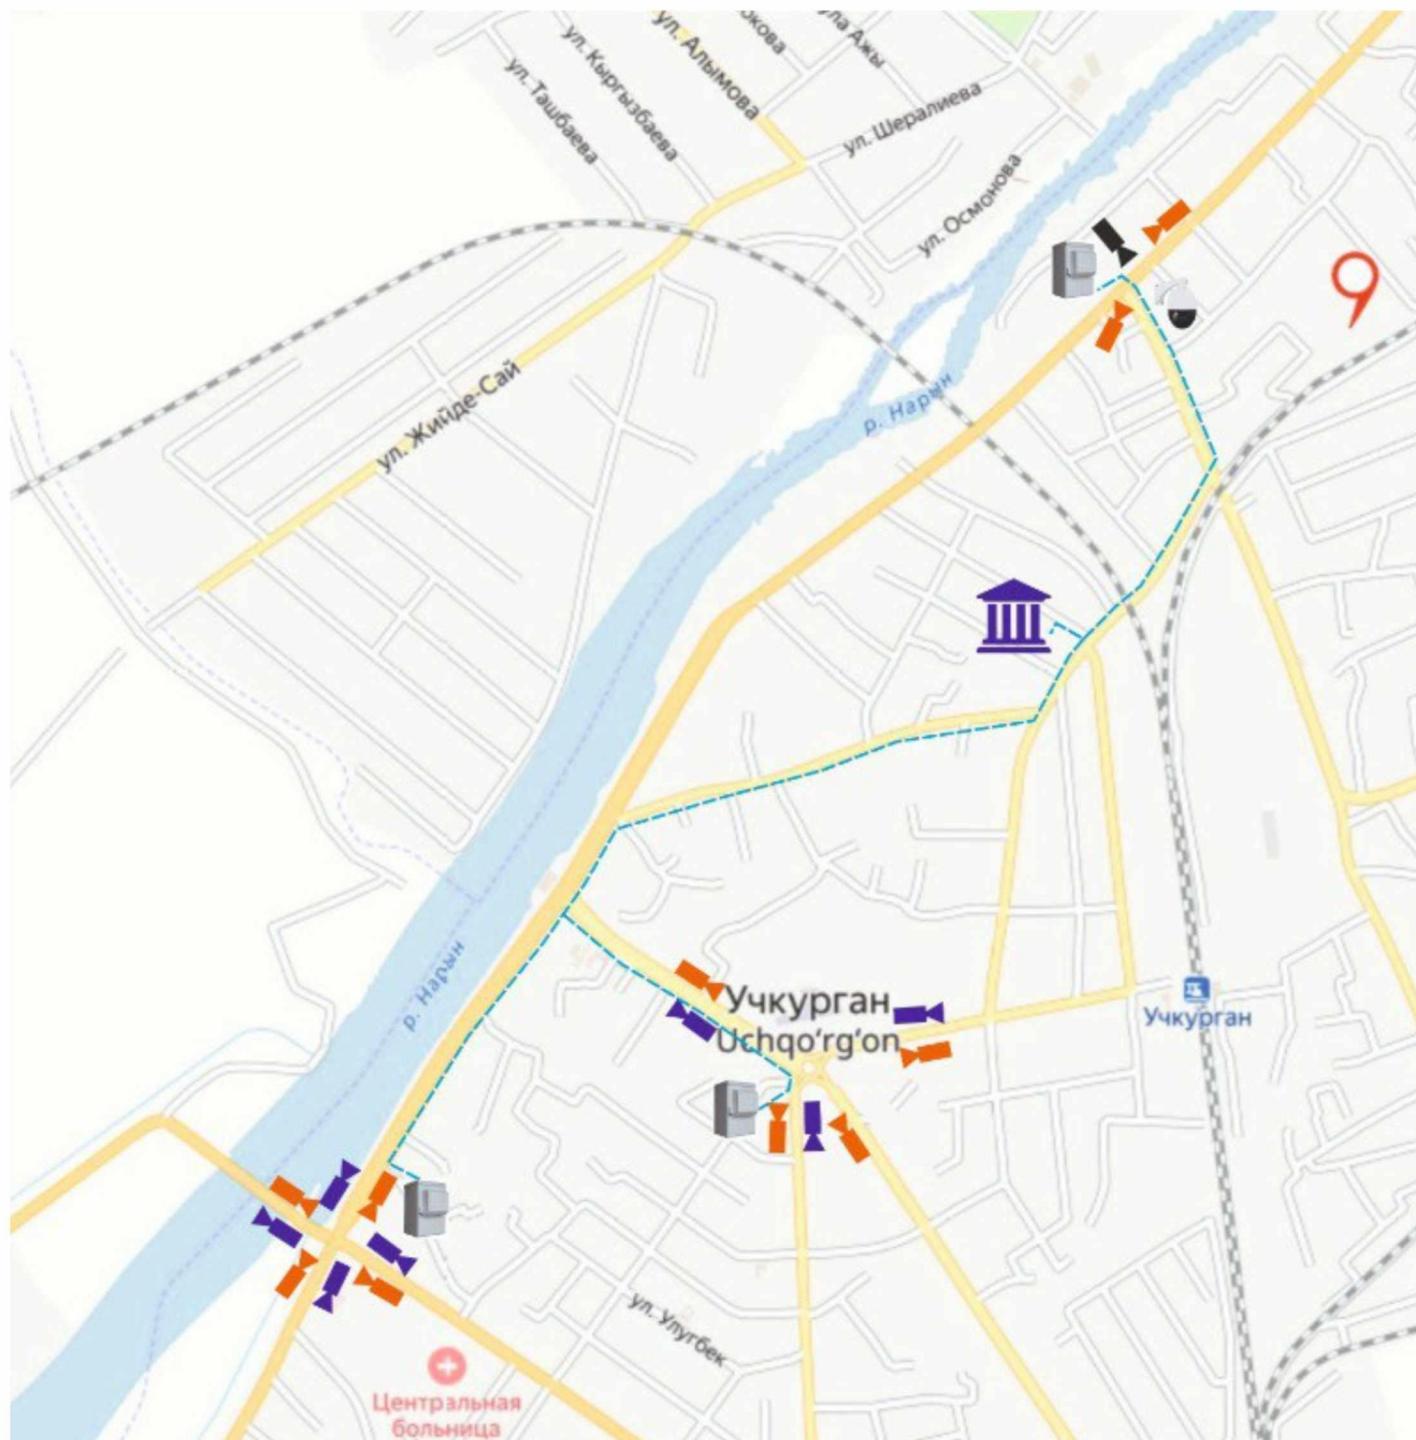

“Kelishildi”

Namangan viloyat IIB JXX YHXB maxsus ekspulatatsiya-montaj bo‘limi boshlig‘i

F.Abdullayev



“Tasdiqlayman”

Namangan viloyat Boshlig'i o'rning bosari

O.A.Xujakulov



SHARTLI BELGILAR:

-  - Камера Hikvision DS-2CD2047G2-LU - ColorVu
 -  - Камера Hikvision iDS-2CD7A46G0/P-IZHS
 -  - Камера Hikvision iDS-2CD7A85G0-IZHS
 -  - Камера Hikvision DS-2DE4425IW-DE
 -  - Tuman IIB video kuzatuv markazi
 - 
 - Герметичные уличные шкаф
 -  - Mavjud yer osti quvuri orqali optik kabelъ
 -  - Xavo aloqa liniyasi orqali optik kabelъ

Изм.	Кол. уч.	Лист	№ док.	Подп.	Дата
ГИП	А Курбданов				
Исполь.	З Зиятова				

*Namangan viloyati xududida jamoat xavfsizligini ta'minlashda
zamonaviy axborot texnologiyalardan foydalangan holda intelektual
videokuzatuv tizimini joriy etish*

“Kelishildi”



Namangan viloyat IIB JXX YHXB maxsus ekspulatatsiya-montaj bo‘limi boshlig‘i

F.Abdullayev


“Tasdiqlayman”



Namangan viloyat Boshlig'i o'rning bosari

O.A.Xujakulov

Bosh rejæ

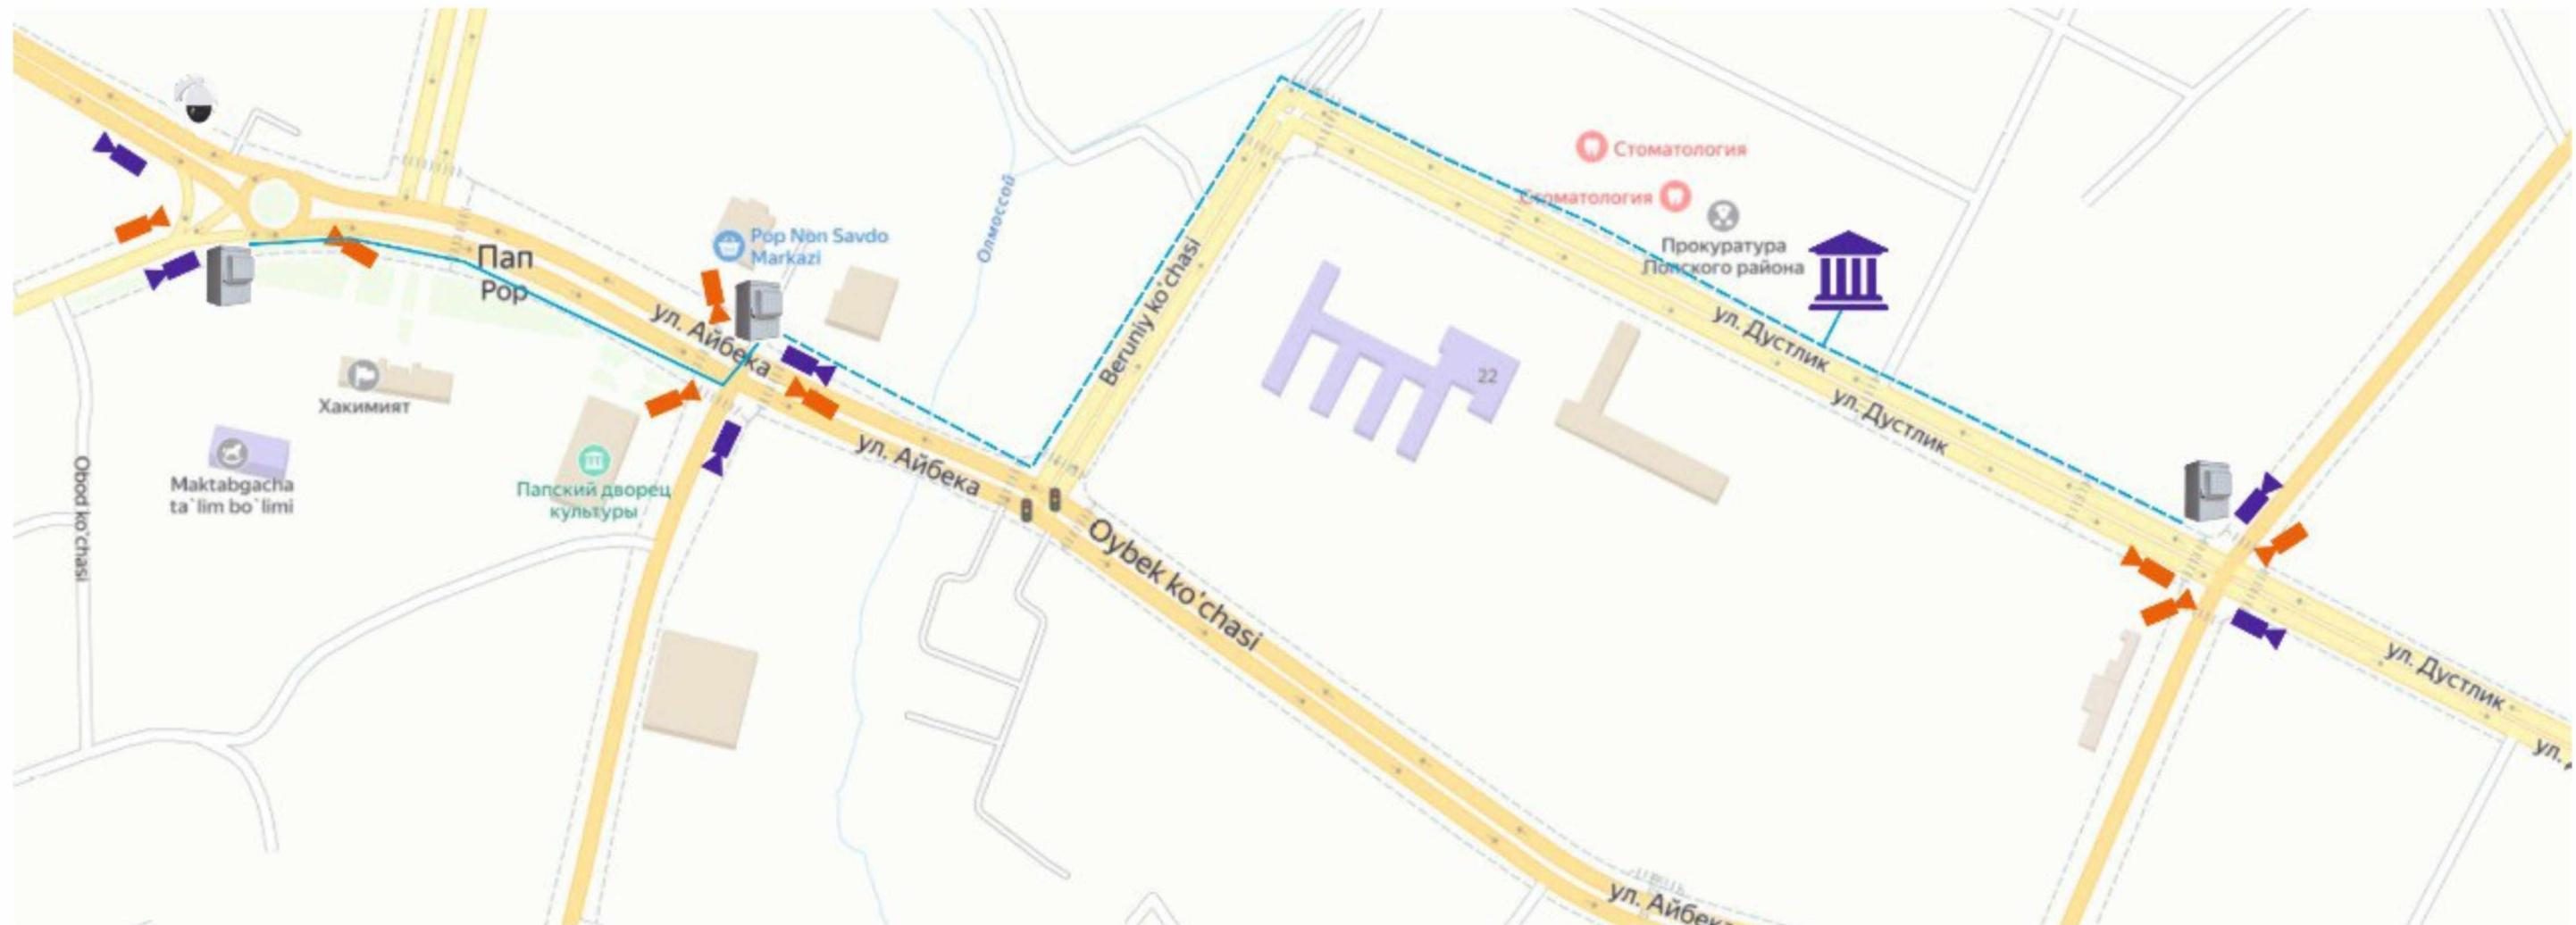

SHARTLI BELGILAR:



- Камера Hikvision DS-2CD2047G2-LU - ColorVu



- Камера Hikvision iDS-2CD7A46G0/P-IZHS



Keyone Hiltvision DS-2DE4425IW-DE



- Tuman IIB video kuzatuv markaz



- Герметичные уличные шкафы



- Maviud ver osti quvuri orgali optik kabeli



- Xavo aloqa linivasi orqali optik kabelъ

Изм.	Кол. уч.	Лист	№ док.	Подп.
ГИП		А Курбанов		<u>Ахметов</u>
Исполь.		З Зиятова		<u>Зиятова</u>

Namangan viloyati xududida jamoat xavfsizligini ta'minlashda zamonaviy axborot texnologiyalardan foydalangan holda intelektual videokuzatuv tizimini joriy etish

Pop tumanı

Bosh rej

РП 2

"Kelishildi"

Namangan viloyat IIB JXX YHXB
maxsus ekspulatatsiya-montaj
bo'limi boshlig'i

F.Abdullayev




"Tasdiqlayman"

Namangan viloyat
IIB boshlig'i o'rinnbosari

O.A.Xujakulov



Bosh reja

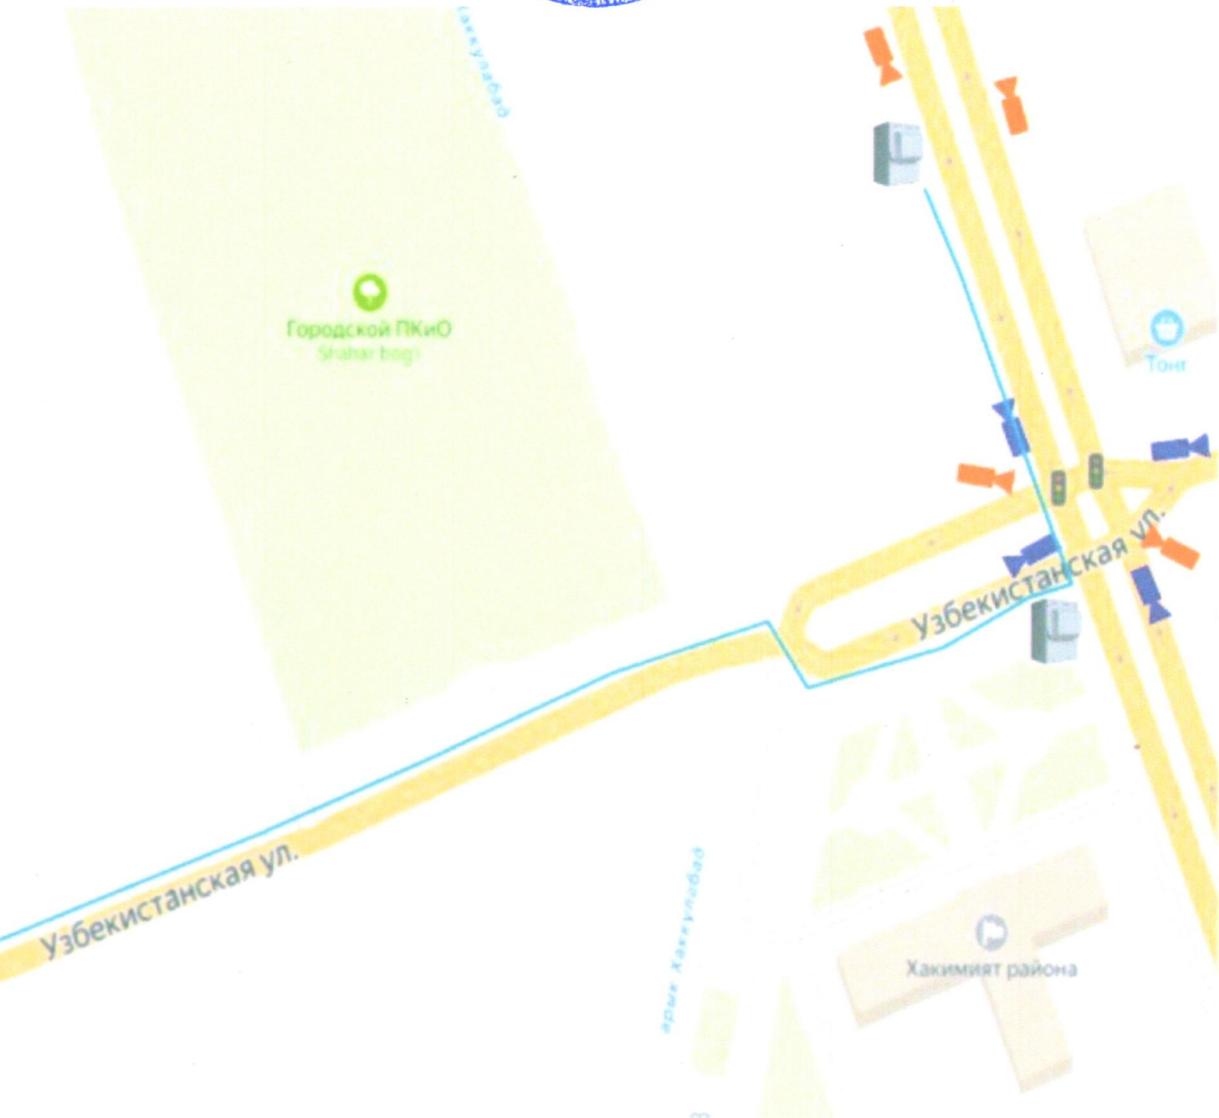

SHARTLI BELGILAR:

- Камера Hikvision DS-2CD2047G2-LU - ColorVu
- Камера Hikvision iDS-2CD7A46G0/P-IZHS
- Камера Hikvision iDS-2CD7A85G0-IZHS
- Камера Hikvision DS-2DE4425IW-DE
- Tuman IIB video kuzatuv markazi
- Герметичные уличные шкаф
- Mavjud yer osti quvuri orqali optik kabel
- Xavo aloqa liniyasi orqali optik kabel

Изм.	Кол. уч.	Лист № док.	Подп.	Дата
ГИП	А Курбанов			
Исполь.	З Зиятов			

Namangan viloyati xududida jamoat xavfsizligini ta'minlashda
zamonaviy axborot texnologiyalardan foydalangan holda intellektual
videokuzatuv tizimini joriy etish

Norin tumani

Bosh reja

Стадия Лист № Листов

РП 3

NID NAMANGAN
IDEAL DIZAYN

“Kelishildi”

Namangan viloyat IIB JXX YHXB
maxsus ekspulatatsiya-montaj
bo‘limi boshlig‘i

F.Abdullayev



“Tasdiqlayman”

Namangan viloyat
IIB boshlig‘i o‘rinbosari

O.A.Xujakulov



Bosh reja



SHARTLI BELGILAR:

- Камера Hikvision DS-2CD2047G2-LU - ColorVu
- Камера Hikvision iDS-2CD7A46G0/P-IZHS
- Камера Hikvision iDS-2CD7A85G0-IZHS
- Камера Hikvision DS-2DE4425IW-DE
- Tuman IIB video kuzatuv markazi
- Герметичные уличные шкаф
- Mayjud yer osti quvuri orqali optik kabelъ
- Xavo aloqa liniyasi orqali optik kabelъ

Изм.	Кол. уч.	Лист № док.	Подп.	Дата
ГИП	A Курбанов	<i>Абдуллаев</i>		
Исполь.	З Зиятова	<i>Зиятова</i>		

Namangan viloyati xududida jamoat xavfsizligini ta'minlashda
zamonaviy axborot texnologiyalardan foydalangan holda intelektual
videokuzatuv tizimini joriy etish

Namangan shaxar 35-36

Bosh reja



“Kelishildi”

Namangan viloyat IIB JXX YHXE maxsus ekspulatatsiya-montaj bo‘limi boshlig‘i

 F. Abdullayev




“Tasdiqlayman”

Namangan viloyat Boshlig'i o'rning bosari

O.A.Xujakulov

Bosh rejæ

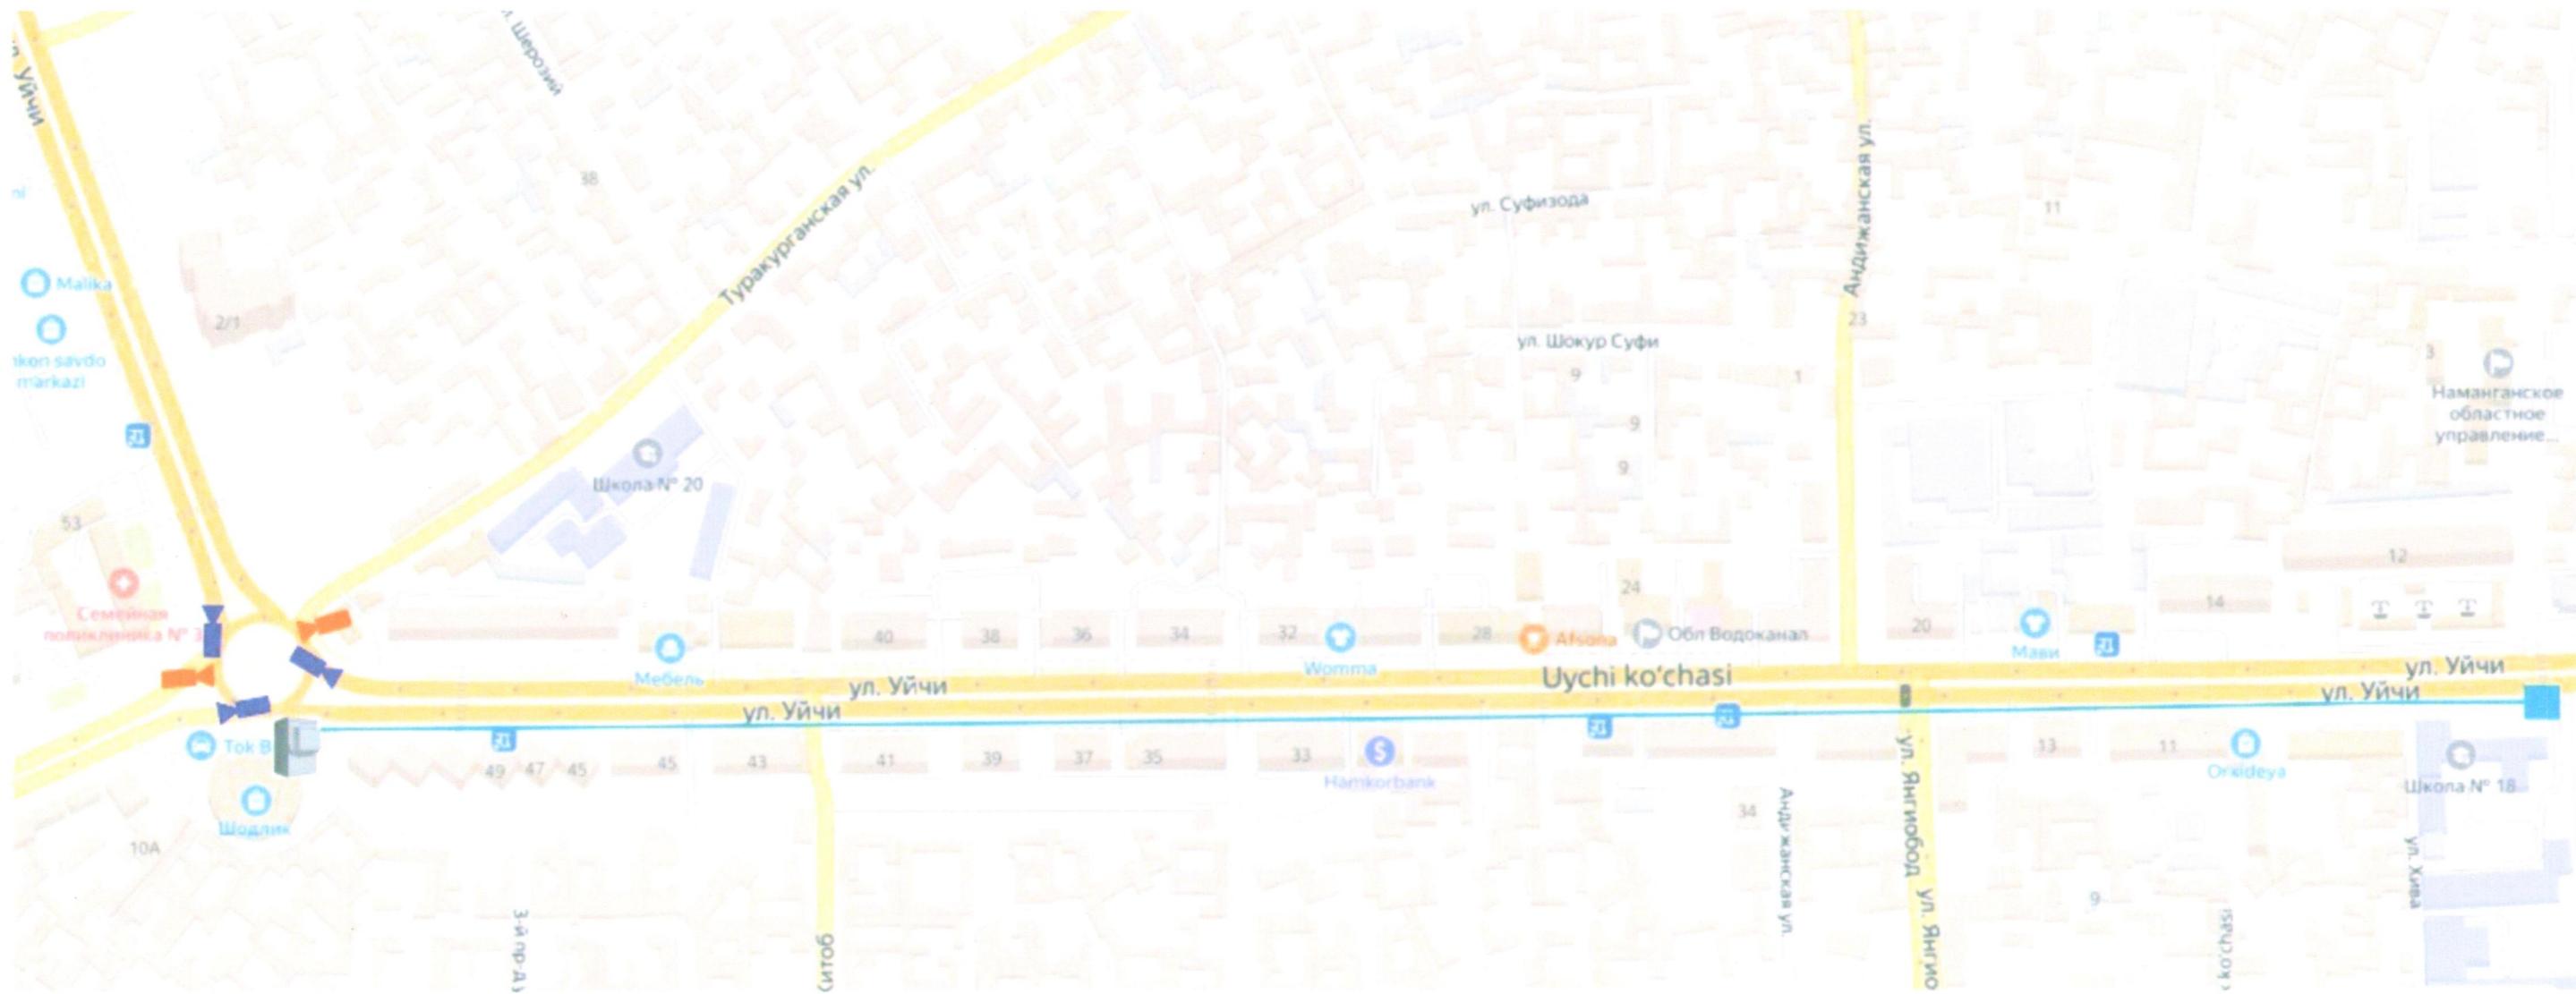

SHARTLI BELGILAR:

- Камера Hikvision DS-2CD2047G2-LU - ColorVu
 - Камера Hikvision iDS-2CD7A46G0/P-IZHS
 - Камера Hikvision iDS-2CD7A85G0-IZHS
 - Камера Hikvision DS-2DE4425IW-DE
 - Tuman IIB video kuzatuv markazi
 - Герметичные уличные шкаф
 - Mavjud yer osti quvuri orqali optik kabelъ
 - Xavo aloqa liniyasi orqali optik kabelъ

Изм. Кол. уч. Лист № док. Подп. Дат.
гип А Курбанов
Исполь. Э Зиятов *Ахмед
Зияев*

Namangan viloyati xududida jamoat xavfsizligini ta'minlashda zamonaviy axborot texnologiyalardan foydalangan holda intelektual videokuzatuv tizimini joriy etish

Namangan shaxar 34

Bosh reja


Стадия	Лист	Листов
РП	5	

“Kelishildi”



Namangan viloyat IIB JXX YHXB
maxsus ekspulatatsiya-montaj
bo‘limi boshlig‘i

F.Abdullayev

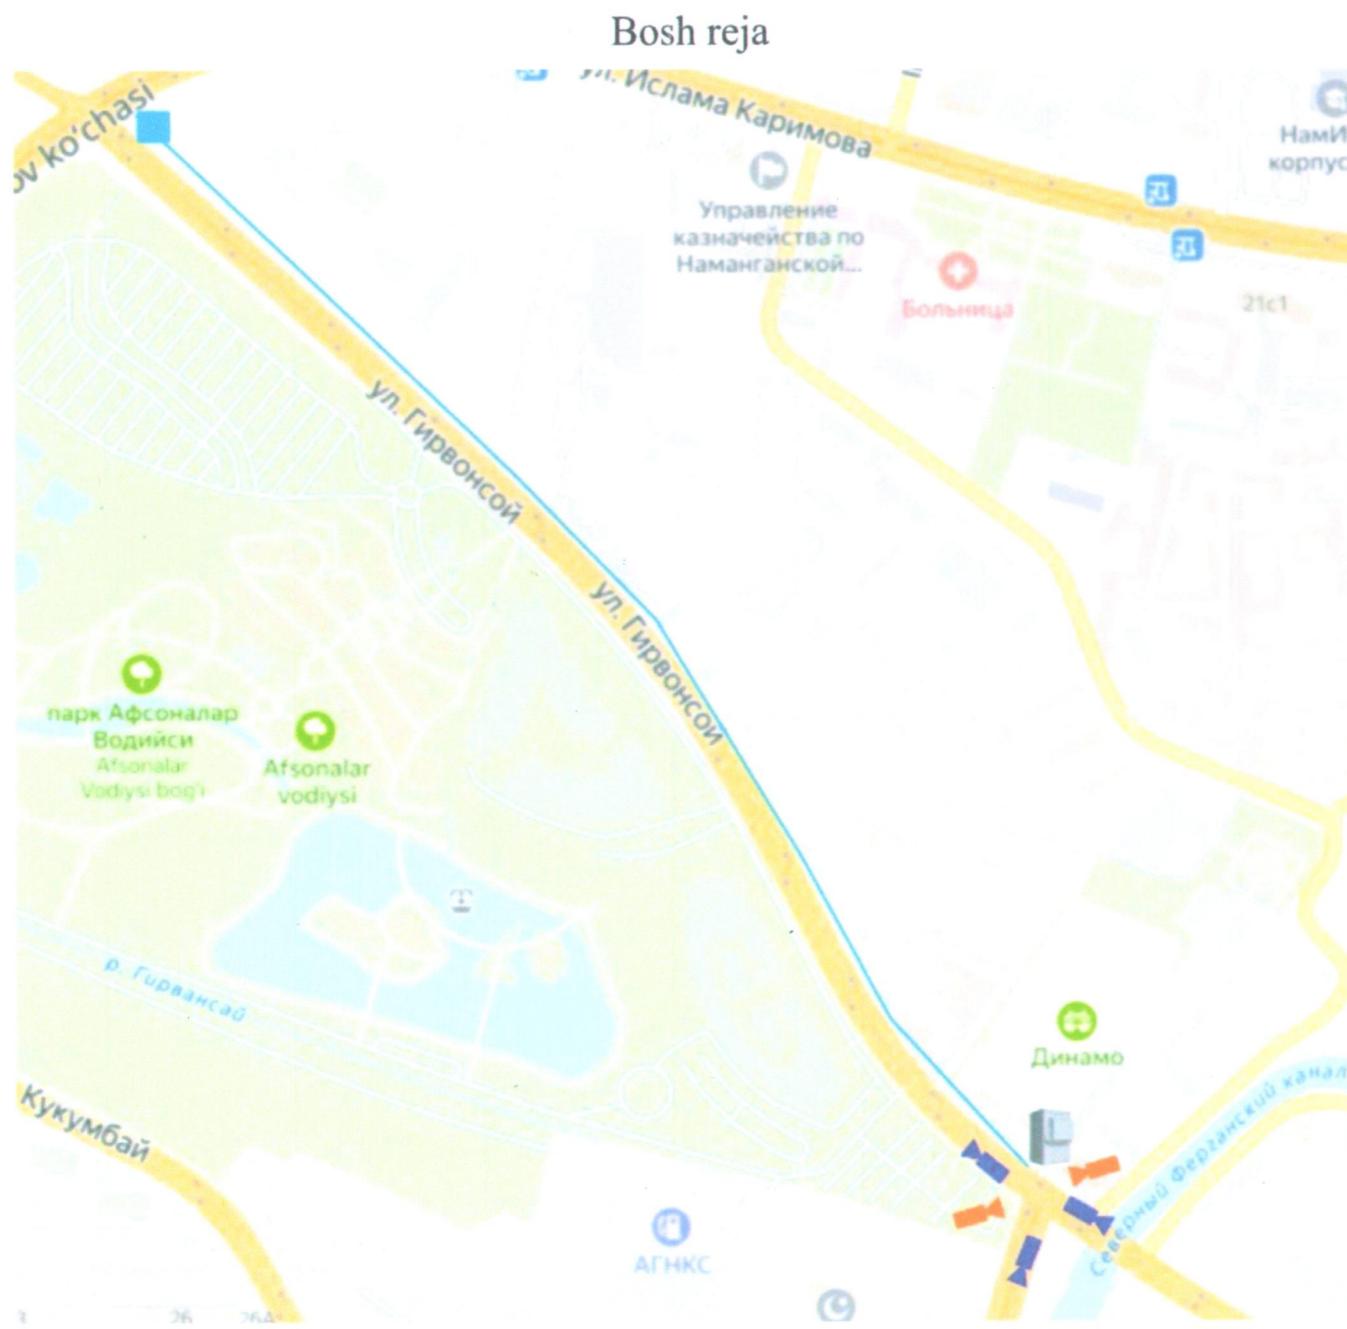

“Tasdiqlayman”



Namangan viloyat
boshlig‘i o‘rinbosari

O.A.Xujakulov

SHARTLI BELGILAR:

- Камера Hikvision DS-2CD2047G2-LU - ColorVu
- Камера Hikvision iDS-2CD7A46G0/P-IZHS
- Камера Hikvision iDS-2CD7A85G0-IZHS
- Камера Hikvision DS-2DE4425IW-DE
- Tuman IIB video kuzatuv markazi
- Герметичные уличные шкаф
- Mavjud yer osti quvuri orqali optik kabelъ
- Xavo aloqa liniyasi orqali optik kabelъ

Изм.	Кол. уч.	Лист № док.	Подп.	Дата
ГИП	А Курбанов			
Исполь.	З Зиятова			

Namangan viloyati xududida jamoat xavfsizligini ta'minlashda
zamonaviy axborot texnologiyalardan foydalangan holda intelektual
videokuzatuv tizimini joriy etish

Namangan shaxar 32

Bosh reja

NID NAMANGAN
IDEAL DIZAYN


Стадия	Лист	Листов
РП	6	

"Kelishildi"



Namangan viloyat IIB JXX YHXB
maxsus ekspulatatsiya-montaj
bo'limi boshlig'i

F.Abdullayev

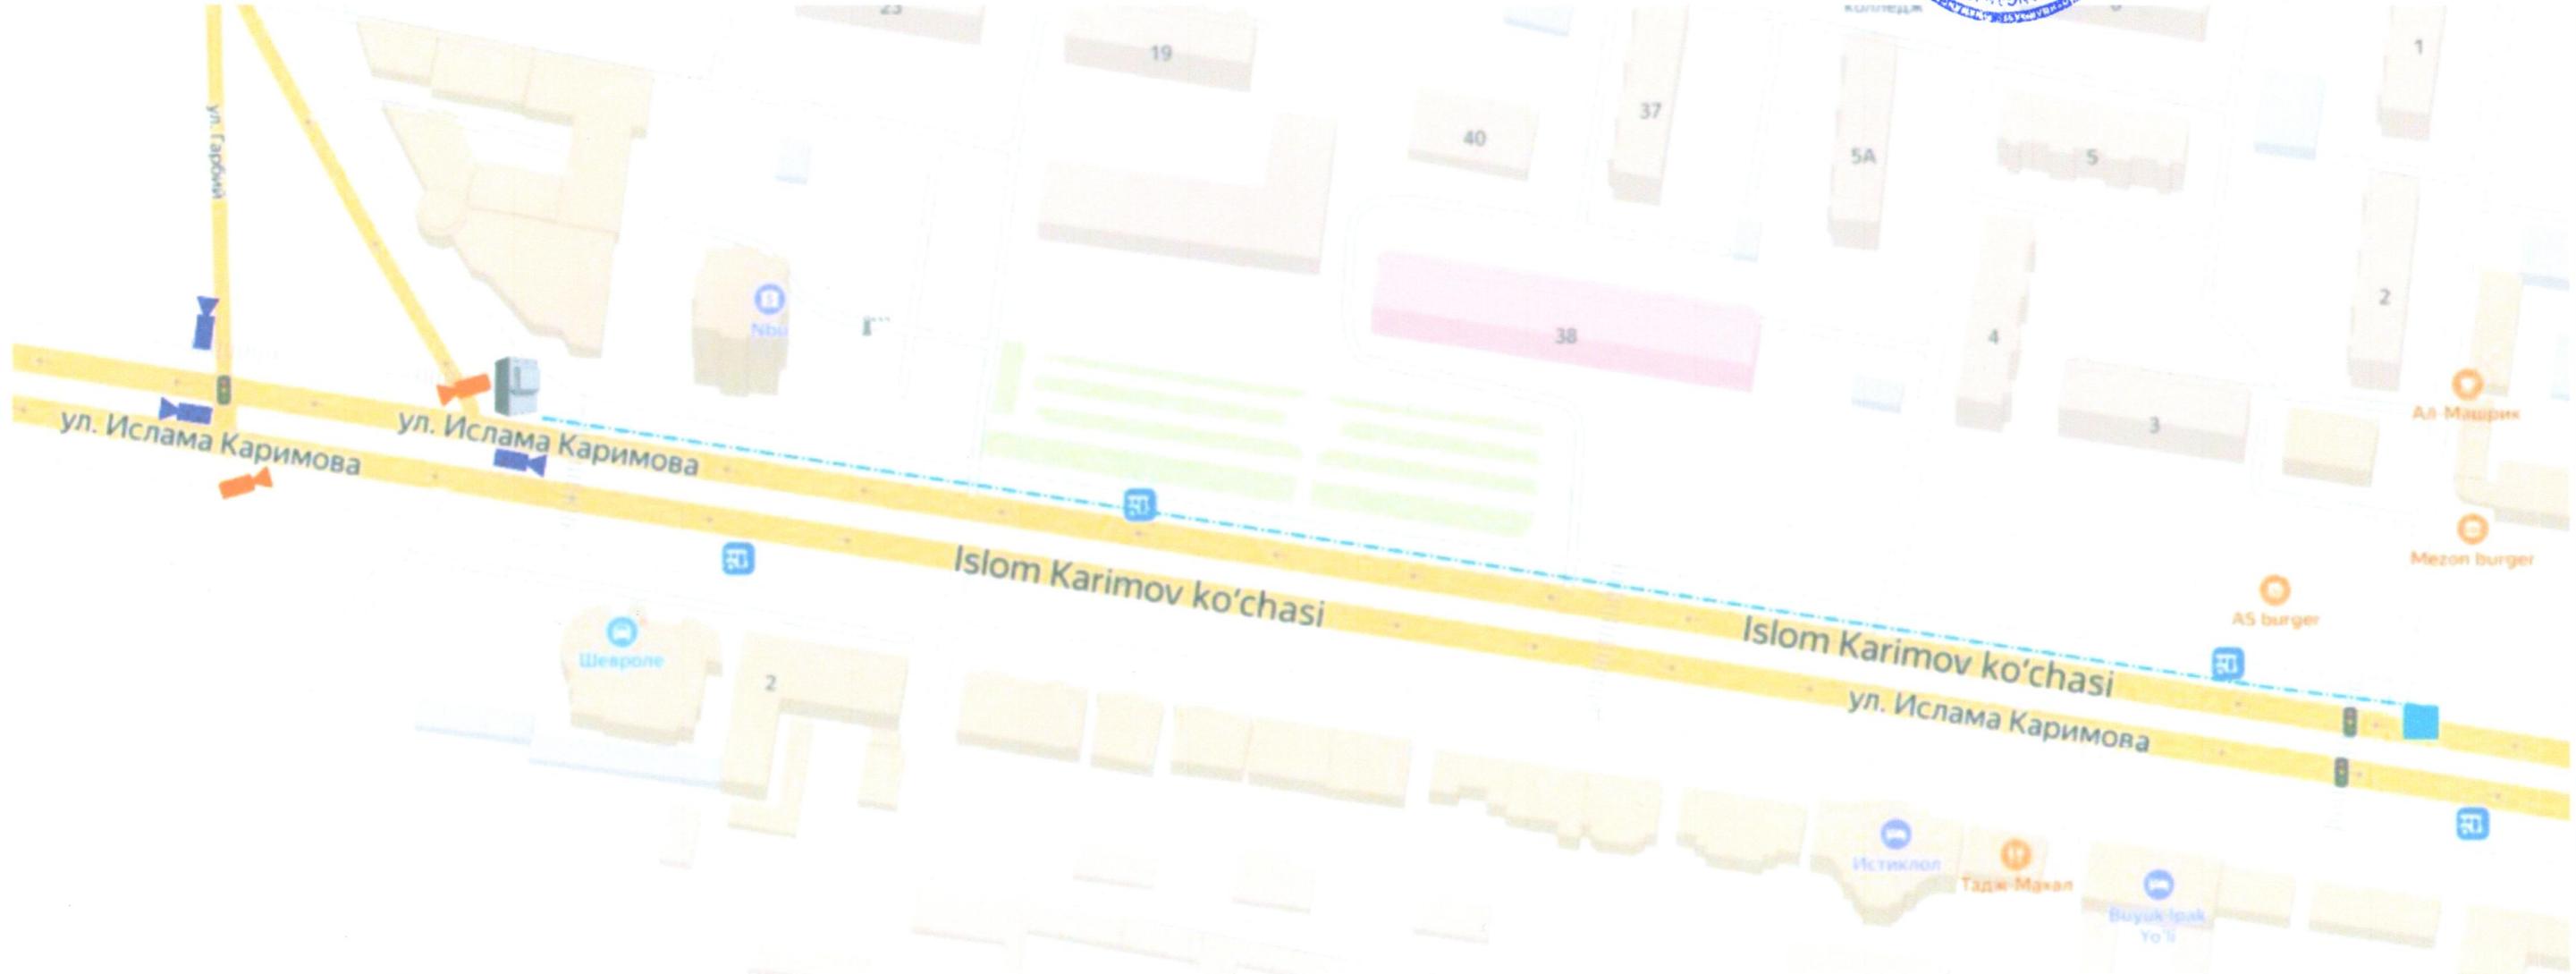

SHARTLI BELGILAR:

- Камера Hikvision DS-2CD2047G2-LU - ColorVu
- Камера Hikvision iDS-2CD7A46G0/P-IZHS
- Камера Hikvision iDS-2CD7A85G0-IZHS
- Камера Hikvision DS-2DE4425IW-DE
- Tuman IIB video kuzatuv markazi
- Герметичные уличные шкаф
- Mavjud yer osti quvuri orqali optik kabel
- Xavo aloqa liniyasi orqali optik kabel

Bosh reja

"Tasdiqlayman"




Namangan viloyat
boshlig'i o'rinosari

O.A.Xujakulov

Изм.	Кол. уч.	Лист	№ док.	Подп.	Дата	Стадия	Лист	Листов
ГИП	А Курбанов	<i>Умаров</i>				Namangan shaxar 11		
Исполь.	З Зиятов	<i>Зиятова</i>				Bosh reja		

Namangan viloyati xududida jamoat xavfsizligini ta'minlashda
zamonaviy axborot texnologiyalardan foydalangan holda intelektual
videokuzatuv tizimini joriy etish

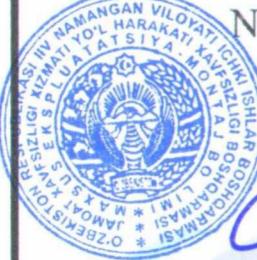

“Kelishildi”

Namangan viloyat IIB JXX YHX
maxsus ekspulatatsiya-montaj
— bo‘limi boshlig‘i

 F. Abdullayev



“Tasdiqlayman” Namangan viloyat Boshqalʼi oʻrinbosari

O.A.Xujakulov



SHARTLI BELGILAR;

- Камера Hikvision DS-2CD2047G2-LU - ColorVu
 - Камера Hikvision iDS-2CD7A46G0/P-IZHS
 - Камера Hikvision iDS-2CD7A85G0-IZHS
 - Камера Hikvision DS-2DE4425IW-DE
 - Tuman IIB video kuzatuv markazi
 - Герметичные уличные шкаф
 - Mavjud yer osti quvuri orqali optik kabelъ
 - Xavo aloqa liniyasi orqali optik kabelъ

Namangan viloyati xududida jamoat xavfsizligini ta'minlashda zamonaviy axborot texnologiyalardan foydalangan holda intelektual videokuzatuv tizimini joriy etish

Изм.	Кол. уч.	Лист № док.	Подп.	Дап
ГИП		А Курбанов	<i>Ахметов</i>	
Исполь.		З Зиятов	<i>Зияев</i>	

Namangan shaxar 1-38-42

Стадия Лист Листов

Bosh rejā




“Kelishildi”



Namangan viloyat IIB JXX YHXB maxsus ekspulatatsiya-montaj bo‘limi boshlig‘i

[Signature]

F.Abdullayev

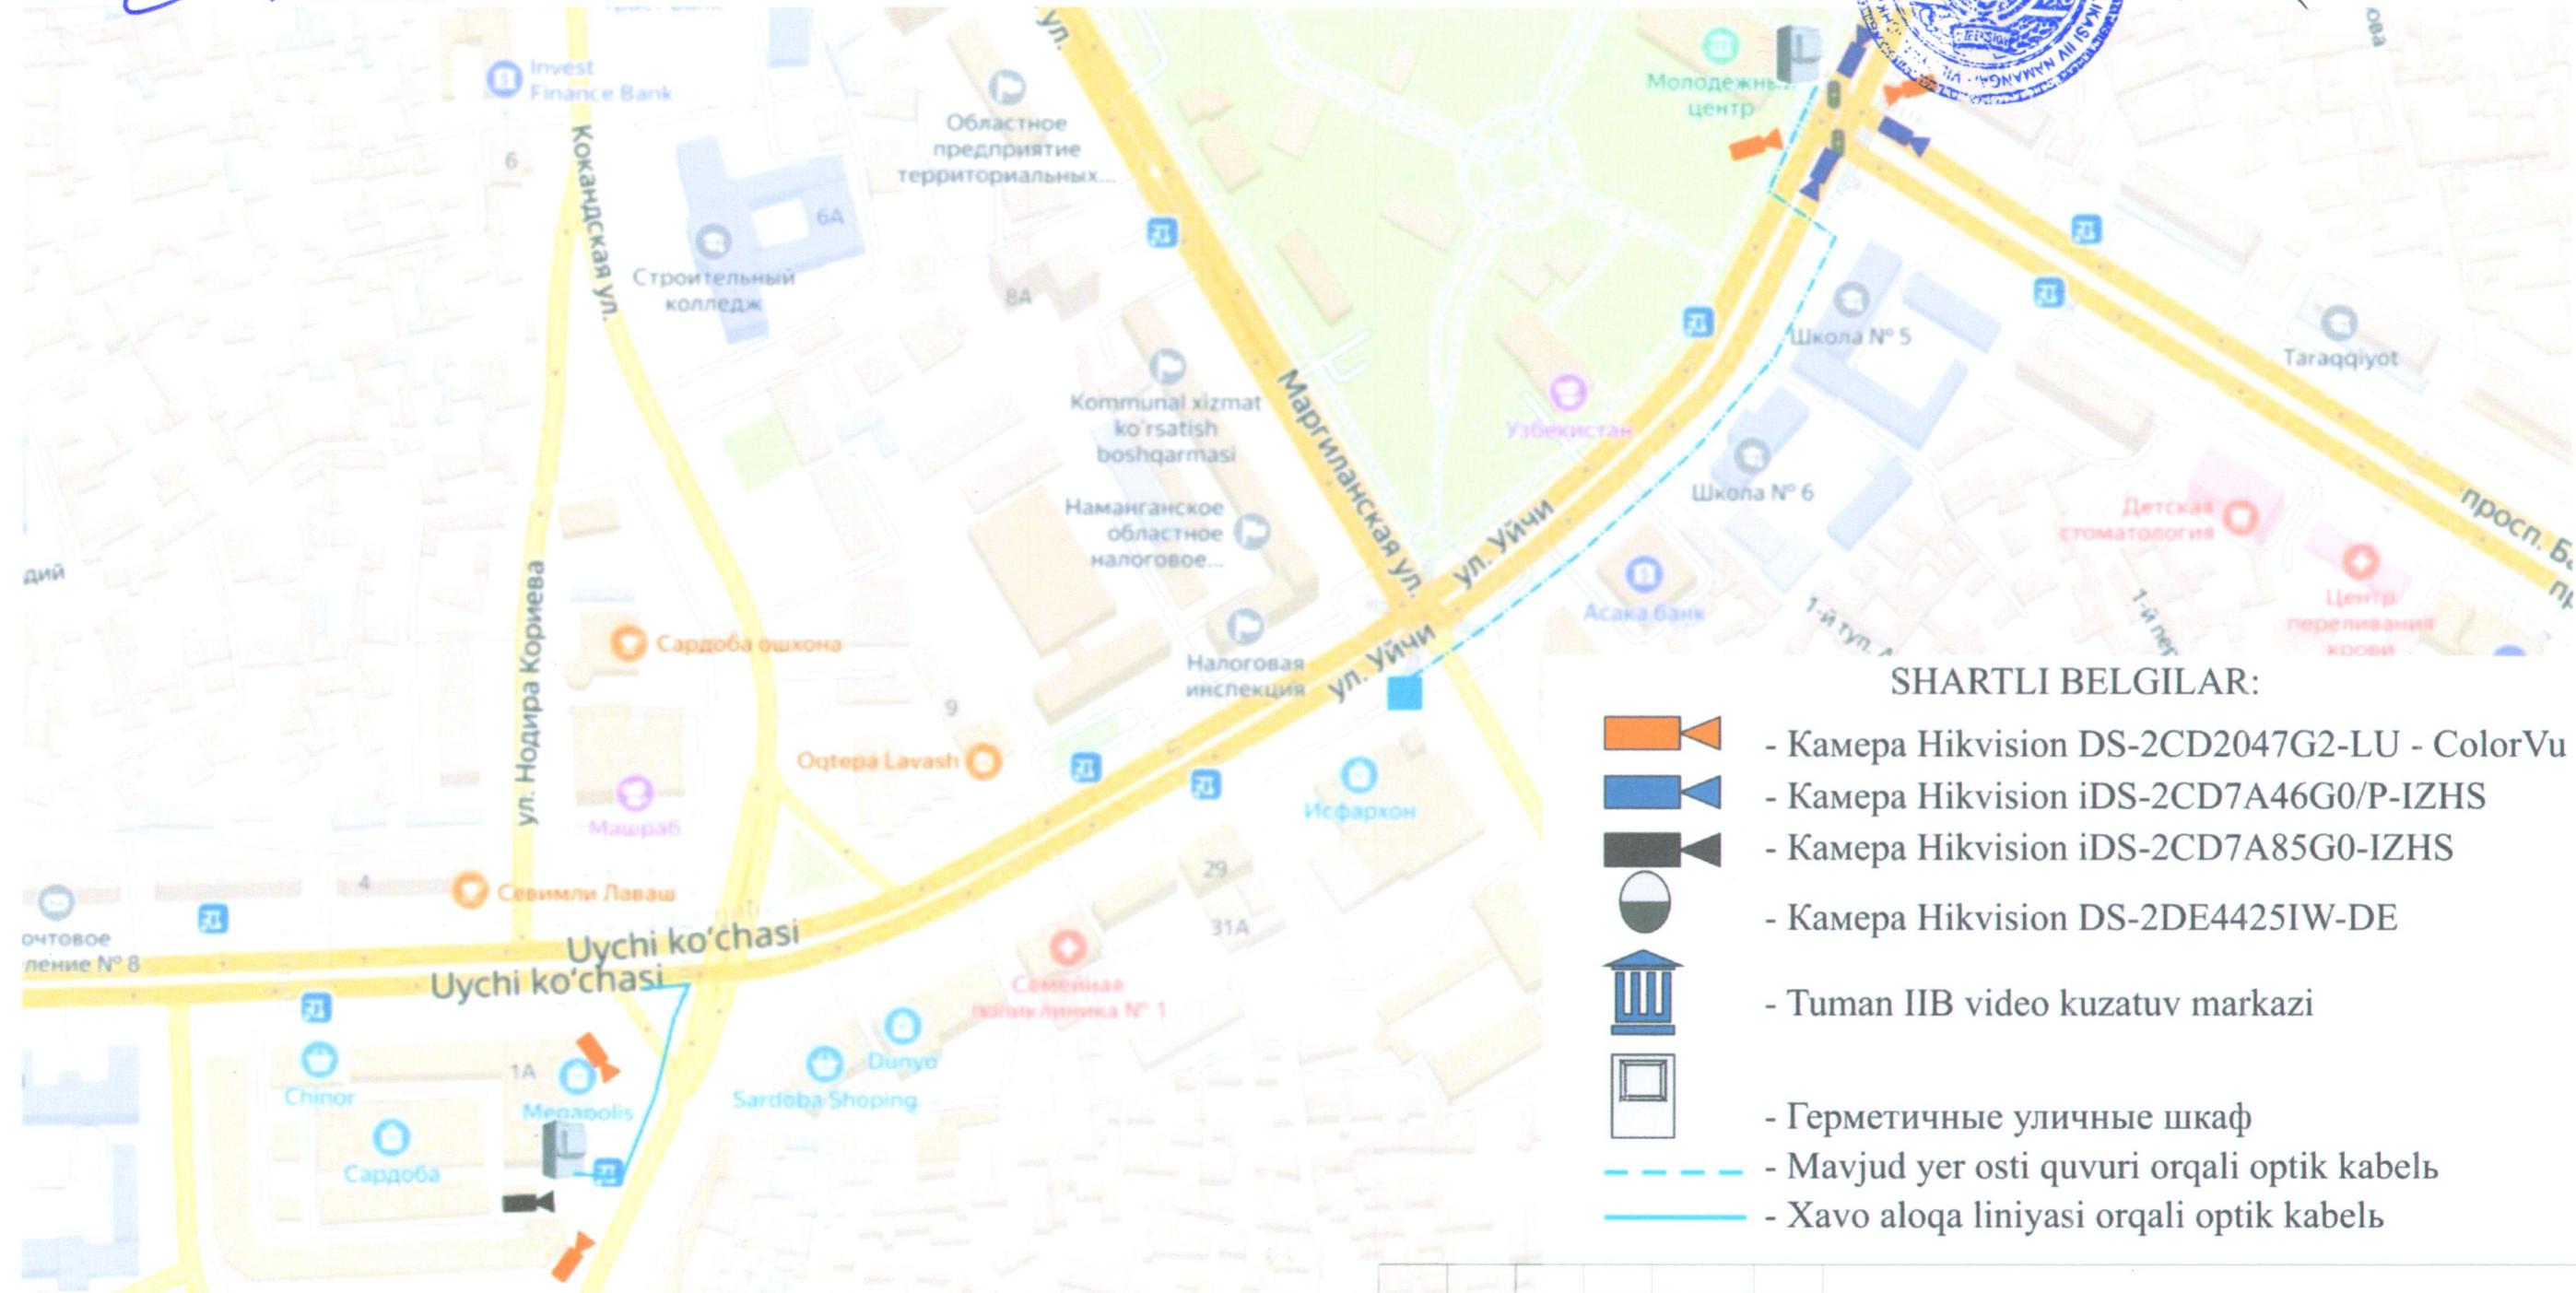

“Tasdiqlayman”



Namangan viloyat IIB hoshlig‘i o‘rinbosari

O.A.Xujakulov

SHARTLI BELGILAR:

- Камера Hikvision DS-2CD2047G2-LU - ColorVu
 - Камера Hikvision iDS-2CD7A46G0/P-IZHS
 - Камера Hikvision iDS-2CD7A85G0-IZHS
 - Камера Hikvision DS-2DE4425IW-DE
 - Tuman IIB video kuzatuv markazi
 - Герметичные уличные шкаф
 - Mavjud yer osti quvuri orqali optik kabelъ
 - Xavo aloqa liniyasi orqali optik kabelъ

Namangan viloyati xududida jamoat xavfsizligini ta'minlashda zamonaviy axborot texnologiyalardan foydalangan holda intelektual videokuzatuv tizimini joriy etish

Изм. Кол. уч. Лист № док. Подп. Дат

ГИП А Курбанов


Namangan shaxar 3-37

Стадия	Лист	Листов
РП	8	

Bosh rejæ



Bosh reja

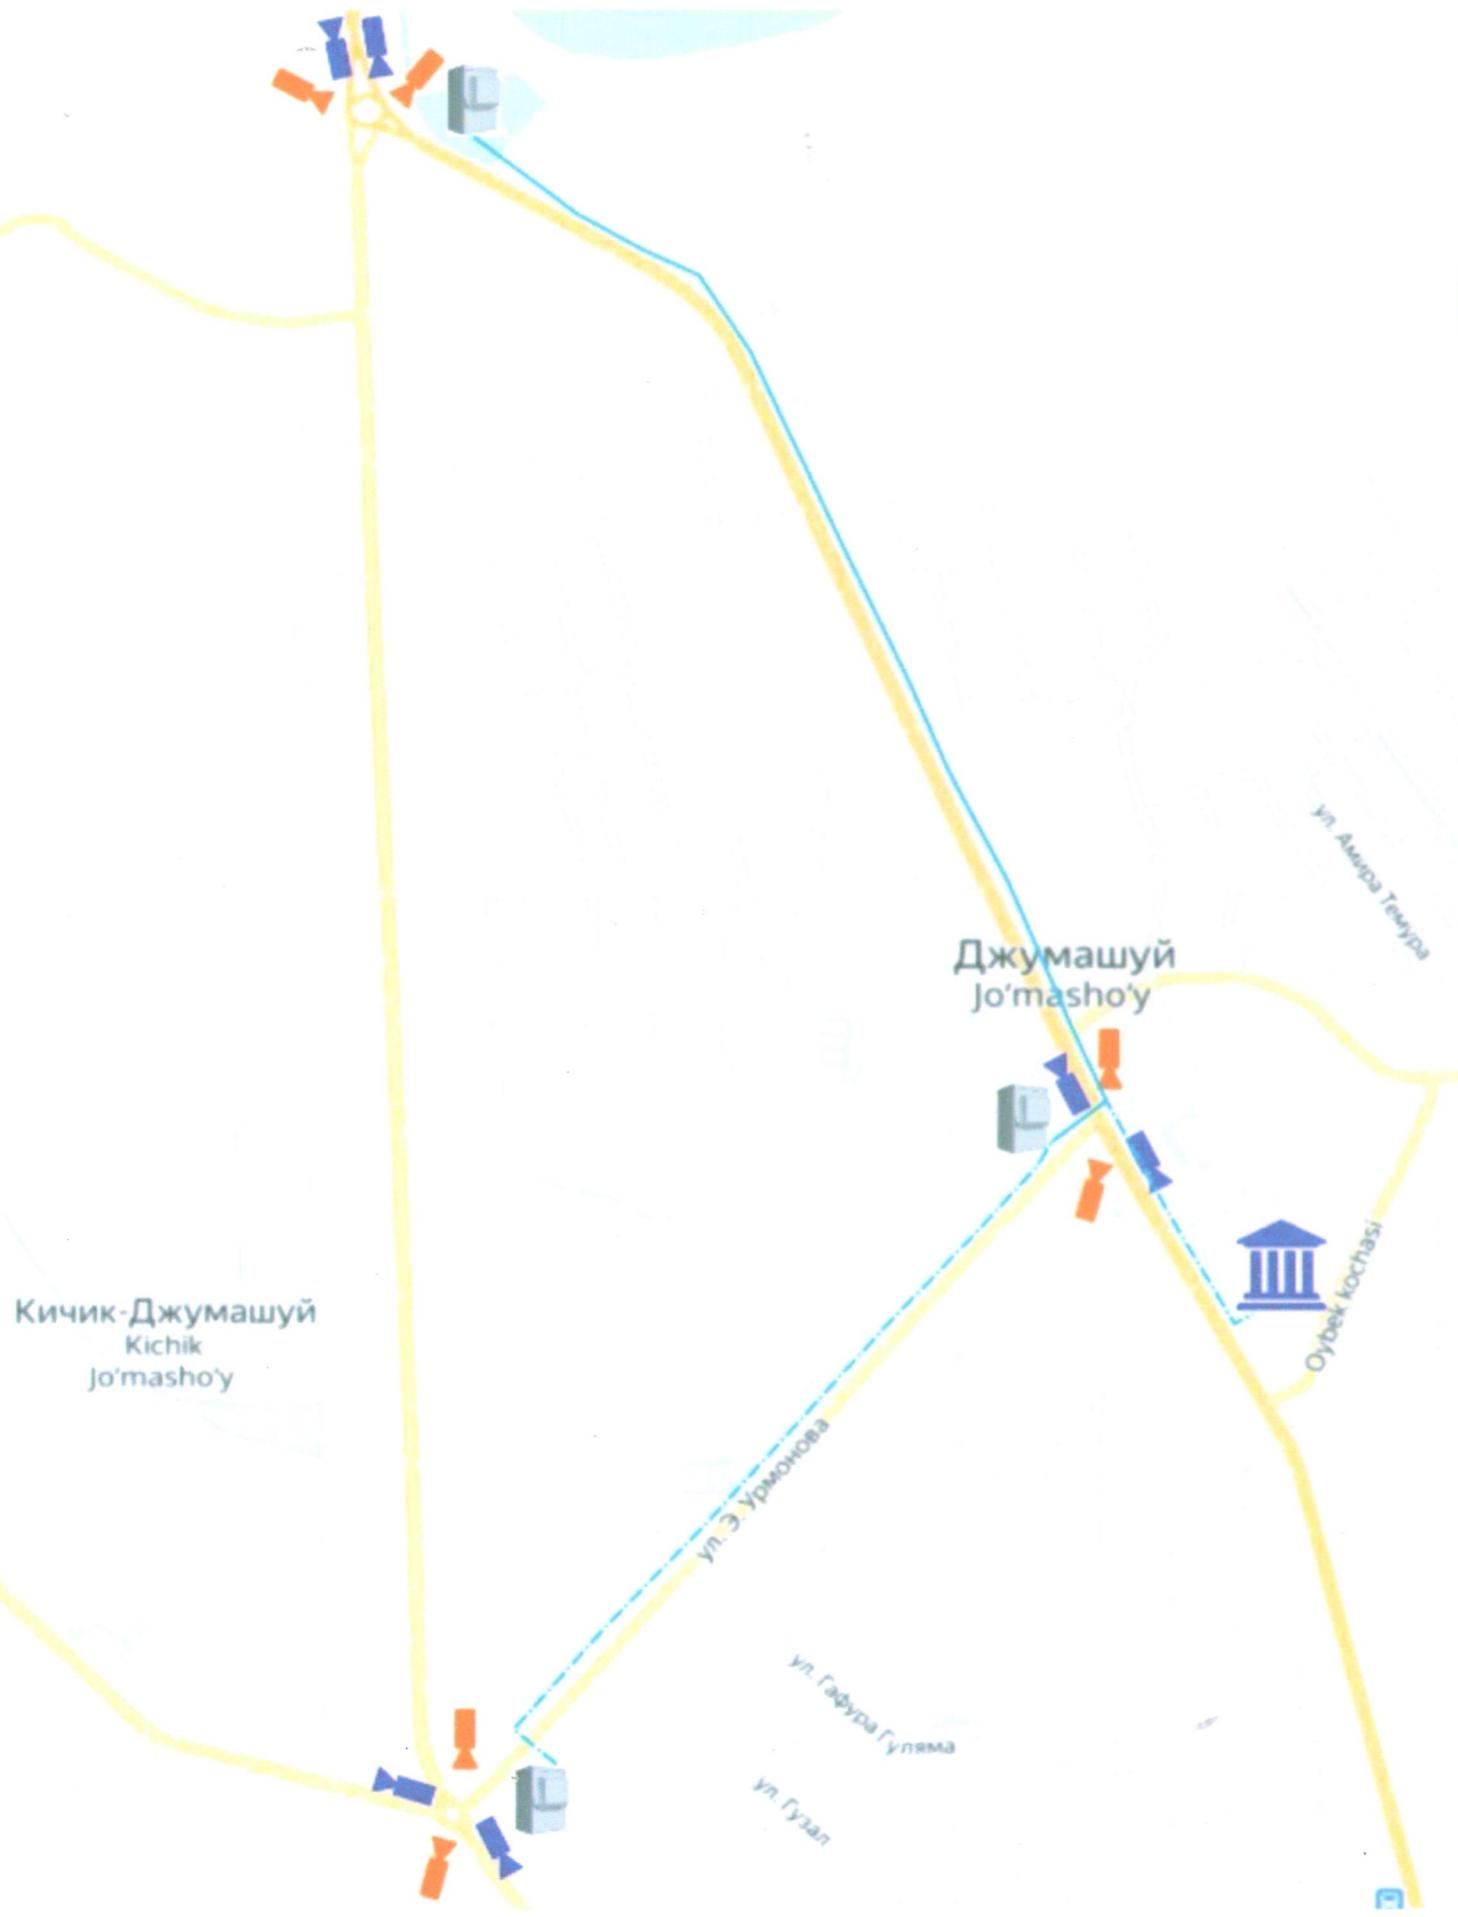

"Kelishildi"

Namangan viloyat IIB JXX YHXB
maxsus ekspulatatsiya-montaj
bo'limi boshlig'i



F.Abdullayev

"Tasdiqlayman"

Namangan viloyat
IIB boshlig'i o'rinnbosari



O.A.Xujakulov

SHARTLI BELGILAR:

- Камера Hikvision DS-2CD2047G2-LU - ColorVu
- Камера Hikvision iDS-2CD7A46G0/P-IZHS
- Камера Hikvision iDS-2CD7A85G0-IZHS
- Камера Hikvision DS-2DE4425IW-DE
- Tuman IIB video kuzatuv markazi
- Герметичные уличные шкаф
- Mavjud yer osti quvuri orqali optik kabelъ
- Xavo aloqa liniyasi orqali optik kabelъ

Изм.	Кол. уч.	Лист № док.	Подп.	Дата
ГИП	А Курбанов			
Исполь.	З Эзиятов			

Namangan viloyati xududida jamoat xavfsizligini ta'minlashda
zamonaviy axborot texnologiyalardan foydalangan holda intelektual
videokuzatuv tizimini joriy etish

Mingbuloq tumani

Стадия	Лист	Листов
РП	10	

Bosh reja



"Kelishildi"

Namangan viloyat IIB JXX YHXB
maxsus ekspulatatsiya-montaj
bo'limi boshlig'i

F. Abdullayev





"Tasdiqlayman"

Namangan viloyat
IIB boshlig'i o'rindbosari

O.A.Xujakulov

Bosh reja

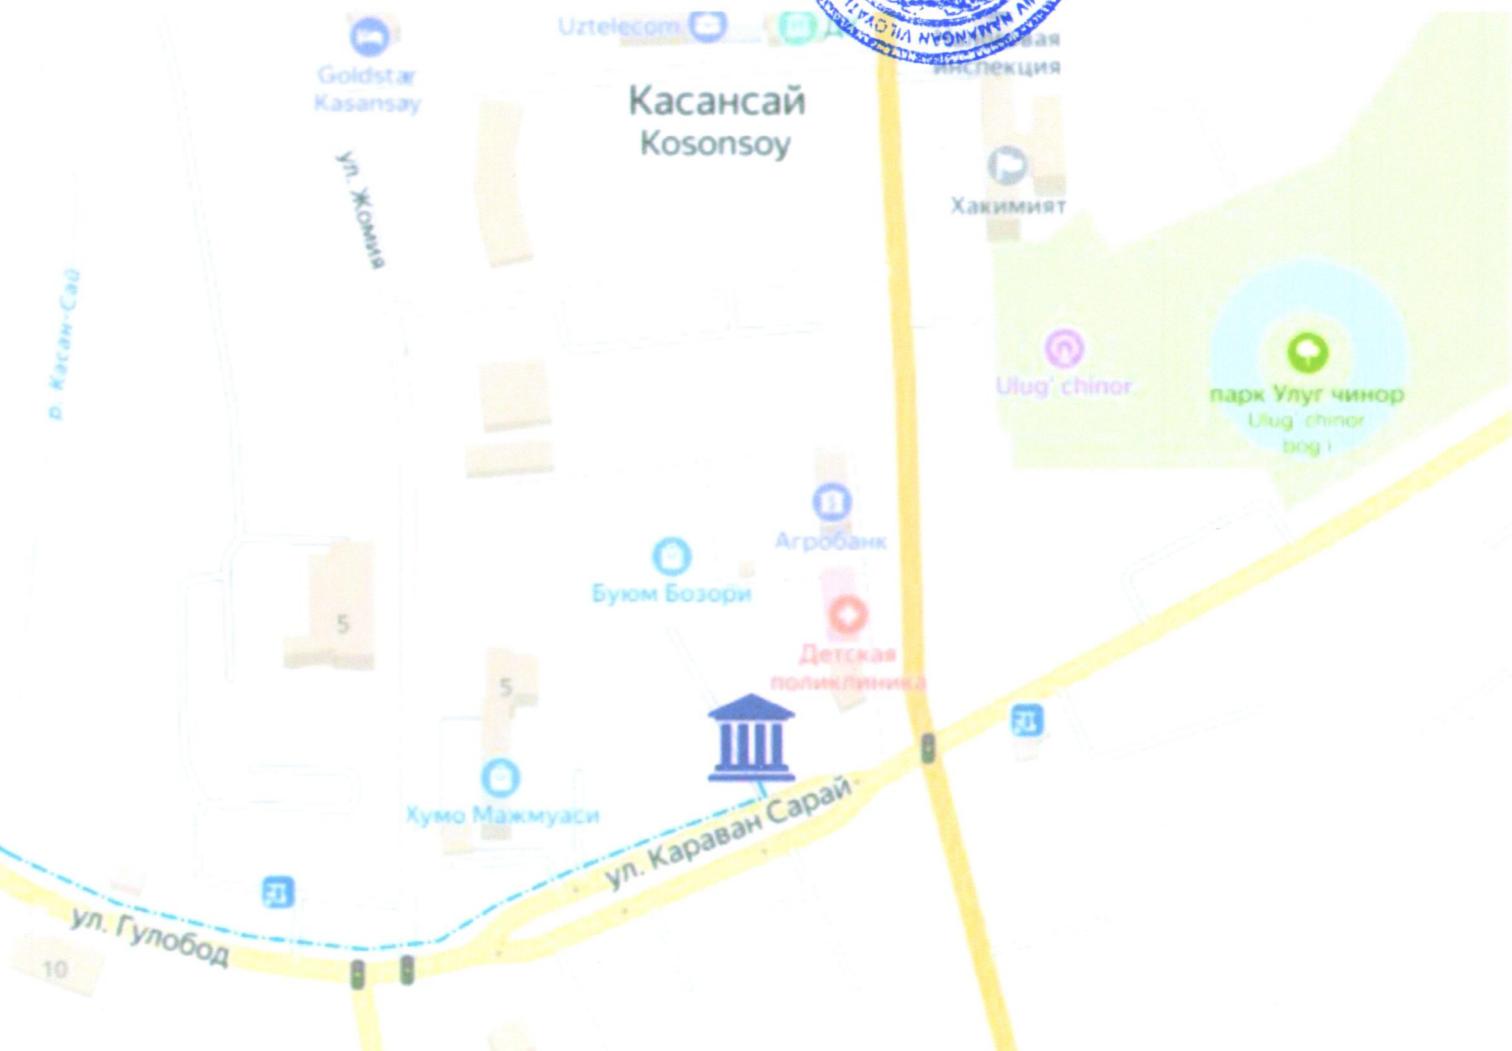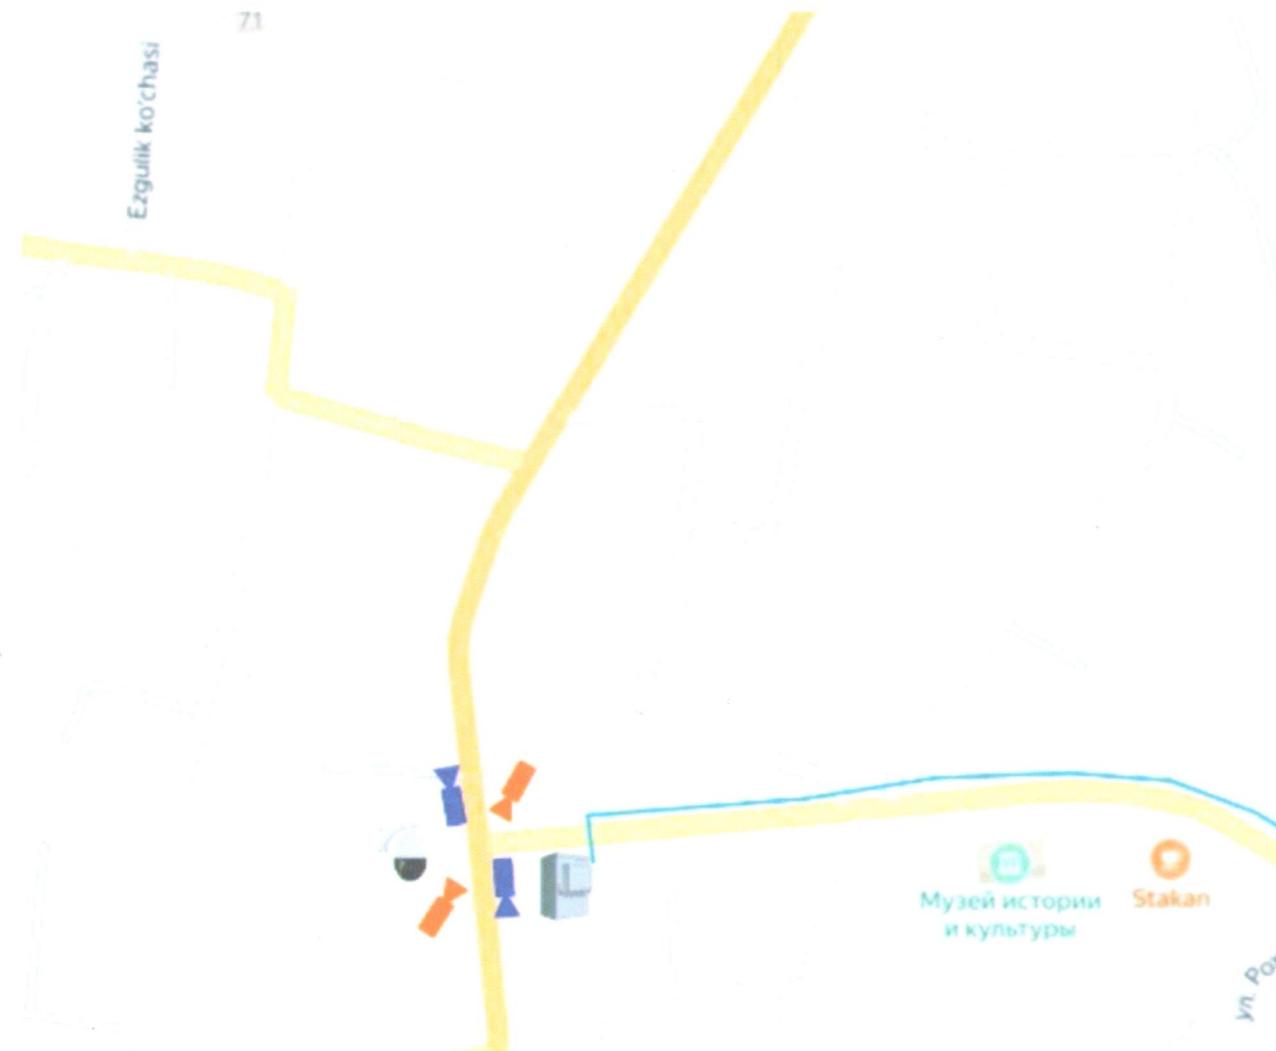

SHARTLI BELGILAR:



- Камера Hikvision DS-2CD2047G2-LU - ColorVu
- Камера Hikvision iDS-2CD7A46G0/P-IZHS
- Камера Hikvision iDS-2CD7A85G0-IZHS
- Камера Hikvision DS-2DE4425IW-DE
- Tuman IIB video kuzatuv markazi
- Герметичные уличные шкаф
- Mavjud yer osti quvuri orqali optik kabelъ
- Xavo aloqa liniyasi orqali optik kabelъ

Изм.	Кол. уч.	Лист	№ док.	Подп.	Дата
ГИП	А Курбанов				
Исполь.	З Зиятов				

Namangan viloyati xududida jamoat xavfsizligini ta'minlashda
zamonaviy axborot texnologiyalardan foydalangan holda intelektual
videokuzatuv tizimini joriy etish

Kosonsoy tumani

Bosh reja

Стадия	Лист	Листов
РП	11	



“Kelishildi”

Namangan viloyat IIB JXX YHXE maxsus ekspulatatsiya-montaj bo‘limi boshlig‘i

 F. Abdullaye



Bosh re



SHARTLI BELGILAR

- Камера Hikvision DS-2CD2047G2-LU - ColorVu
 - Камера Hikvision iDS-2CD7A46G0/P-IZHS
 - Камера Hikvision iDS-2CD7A85G0-IZHS
 - Камера Hikvision DS-2DE4425IW-DE
 - Tuman IIB video kuzatuv markazi
 - Герметичные уличные шкаф
 - Mavjud yer osti quvuri orqali optik kabelъ
 - Xavo aloqa liniyasi orqali optik kabelъ


Изм.	Кол. уч.	Лист	№ док.	Подп.	Дат
ГИП		А Курбанов		<u>Ахметов</u>	
Исполь.		З Зиятдинов		<u>Зиятдинов</u>	

Namangan viloyati xududida jamoat xavfsizligini ta'minlashda zamonaviy axborot texnologiyalardan foydalangan holda intelektual videokuzatuv tizimini joriy etish

Chortoq tuman

Bosh rejæ

Стадия	Лист	Листов
РП	13	

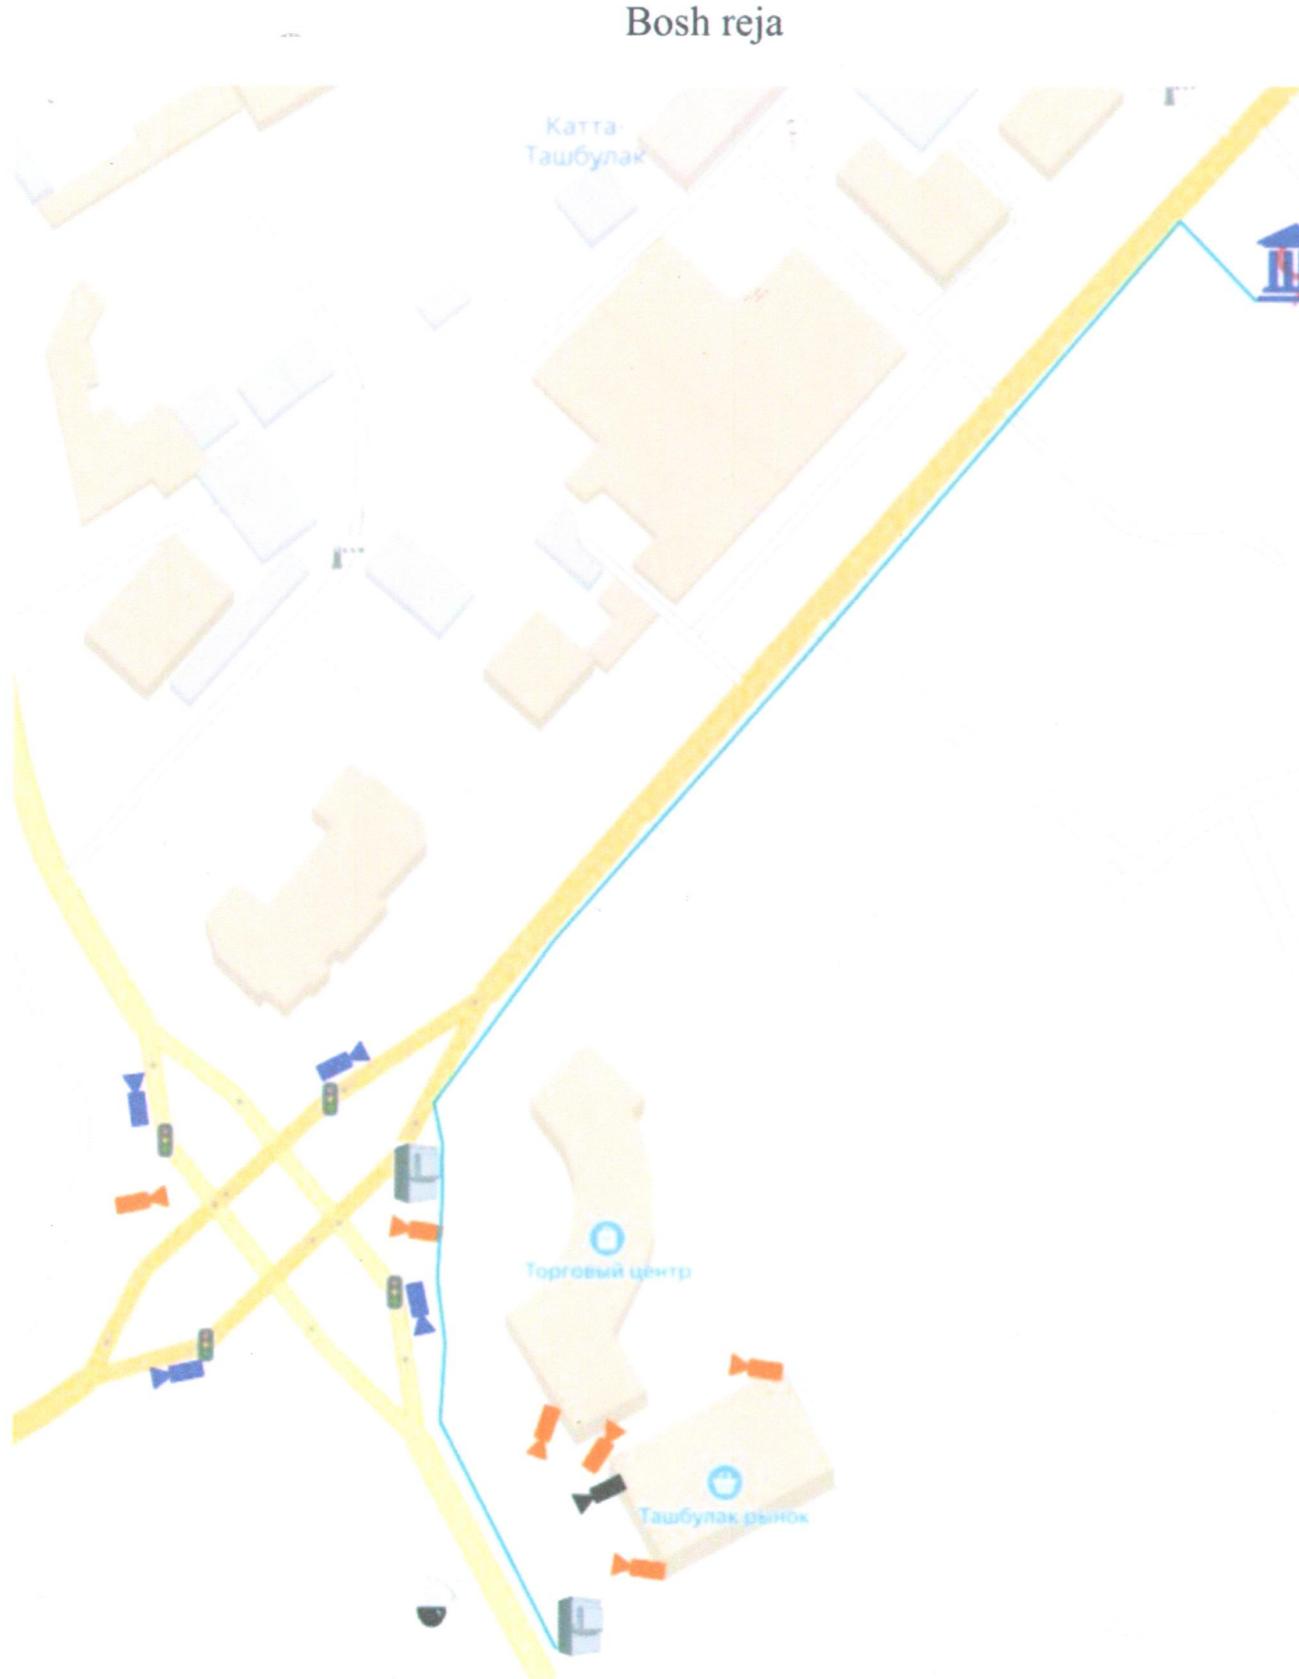

Bosh reja

“Kelishildi”

Namangan viloyat IIB JXX YHXB
maxsus ekspulatatsiya-montaj
bo‘limi boshlig‘i



F.Abdullayev

“Tasdiqlayman”

Namangan viloyat
IIB boshlig‘i o‘rnibosari



O.A.Xujakulov

SHARTLI BELGILAR:

- Камера Hikvision DS-2CD2047G2-LU - ColorVu
- Камера Hikvision iDS-2CD7A46G0/P-IZHS
- Камера Hikvision iDS-2CD7A85G0-IZHS
- Камера Hikvision DS-2DE4425IW-DE
- Tuman IIB video kuzatuv markazi
- Герметичные уличные шкаф
- Mavjud yer osti quvuri orqali optik kabelъ
- Xavo aloqa liniyasi orqali optik kabelъ

Иэм.	Кол. уч.	Лист № док.	Подп.	Дата
ГИП	А Курбанов			
Исполь.	З Зиятова			

Namangan viloyati xududida jamoat xavfsizligini ta'minlashda
zamonaliviy axborot texnologiyalardan foydalangan holda intellektual
videokuzatuv tizimini joriy etish

Namangan tumani

Стадия	Лист	Листов
РП	14	

Bosh reja