

РЕСПУБЛИКИ УЗБЕКИСТАН

**КАРАКАЛПАКСКОЕ ДОЧЕРНЕЕ ПРЕДПРИЯТИЕ
ИНСТИТУТА ООО. "UZGIP"**

РАБОЧИЙ ПРОЕКТ

**"Кегайли туманидаги "Жана базар"
хужаликлараро каналини тозалаш"
(ПК0+00 дан ПК70+00 гача)**

Расчет ориентировочной стартовой стоимости объекта
в рекомендуемых текущих ценах

Нукус - 2022 г.

КАРАКАЛПАКСКОЕ ДОЧЕРНЕЕ ПРЕДПРИЯТИЕ
ИНСТИТУТА ООО. "UZGIP"

РАБОЧИЙ ПРОЕКТ

**"Кегайли туманидаги "Жана базар"
хужаликлараро каналини тозалаш"
(ПК0+00 дан ПК70+00 гача)**

Расчет ориентировочной стартовой стоимости объекта
в рекомендуемых текущих ценах

Директор

Начальник отдела

Гл. инженер проекта



[Signature]
М. Заратдинов

[Signature]
О. Пирназаров

[Signature]
К. Пирназаров

ПОЯСНИТЕЛЬНАЯ ЗАПИСКА

Определение ориентировочной стартовой стоимости строительства в текущих ценах по объекту:

РП."Кегайли туманидаги "Жана базар" хужаликлараро каналлини тозалаш" **(ПК0+00 дан ПК70+00 гача)**

При расчете заработной платы принята среднемесячная заработная плата рабочих-строителей за 12 месяцев с января 2021 года по декабрь 2021г. по Республике Каракалпакстан согласно данным Управления статистики РК.

Цены на строительные материалы и материально-технические ресурсы приняты по результатам мониторинга, осуществляемого НИИЭОС и НТ с июня 2000 года и по сведениям предоставленными Госкомархитекстроем по каталогу текущих цен за I квартал 2022г. с информационно-аналитическим приложением по данным Консалтингового Центра по конкурсным торгам и ценообразованию в строительстве, а также по ценам сложившиеся на УзРТСБ (Узбекской Республиканской товарно-сырьевой бирже).

Транспортные расходы определены по номенклатуре материалов и оборудования согласно ресурсных смет и цен, сложившихся на автомобильные перевозки, учитывая отдаленность объекта и трудоемкость перевозки.

Затраты на эксплуатацию строительных машин и механизмов приняты по маркам согласно ресурсных смет.

Прочие затраты подрядчика (Пп) определены согласно мониторинга рынка строительно-подрядных работ и бюллетеня Госкомстата Республики «Основные показатели о затратах на работы, продукцию и услуги, выполняемые строительными организациями» (ШНК 4.01.16-04).

Затраты на страхование строительных рисков приняты в соответствии с п.1 Постановления Кабинета Министров Республики Узбекистан от 20 декабря 1999 года №532.

Смета составлена на основании рабочего проекта по Программному комплексу «TN Qurilish», согласно каталогу текущих цен на материально-технические ресурсы, принимаемые в строительном производстве Республики Узбекистан за 1-квартал 2022г.

СТАРТОВАЯ СТОИМОСТЬ:

стоимость строительства в текущих ценах без НДС:	60 264.571	тыс. сум
стоимость строительства в текущих ценах с НДС:	69 304.256	тыс. сум
стоимость строительства в текущих ценах с НДС и прочими затратами заказчика:	73 704.256	тыс. сум

ГИП:

К. Пирназаров

Составила:

М. Шакуова

**СТОИМОСТЬ СТРОИТЕЛЬСТВА ОБЪЕКТА
В ДОГОВОРНЫХ ТЕКУЩИХ ЦЕНАХ**

**РП.КЕГАЙЛИ ТУМАНИДАГИ ЖАНА БАЗАР ХУЖАЛИКЛАРАРО КАНАЛИНИ ТОЗАЛАШ (ПК0+00
ДАН ПК70+00 ГАЧА)**

№№	НАИМЕНОВАНИЕ ЗАТРАТ	ЦЕНА (тыс.сум)
1	2	3
1	Затраты на оборудование, мебель и инвентарь с учетом транспортных и заготовительно-складских расходов	0.000
2	Затраты на строительные материалы, изделия и конструкции с учетом транспортных и заготовительно-складских расходов	0.000
3	Затраты на основную заработную плату с учетом начислений на социальное страхование	0.000
4	Затраты на эксплуатацию машин и механизмов (с учетом зарплаты машинистов)	51 182.022
5	ИТОГО	51 182.022
8	Прочие затраты производственного характера	0.000
9	ИТОГО	51 182.022
10	Прочие затраты подрядчика 17,37%	8 890.317
11	Затраты на страхование строительства объектов 0,32%	192.231
12	Затраты для учета коэффициент риска, определяемый исходя из прогнозируемого индекса роста цен в строительстве	0.000
13	ИТОГО стоимость строительства в договорных текущих ценах без НДС	60 264.571
14	НДС 15%	9 039.686
15	ИТОГО стоимость строительства в договорных текущих ценах с НДС	69 304.256
16	Прочие затраты заказчика	4 400.000
	В том числе:	
	ПИР	3 700.000
	Затраты заказчика	700.000
17	ИТОГО стоимость строительства в договорных текущих ценах с НДС и прочими затратами заказчика	73 704.256

Директор

Начальник отдела

Гл. инженер проекта



М. Заратдинов

О. Пирназаров

К. Пирназаров

НАИМЕНОВАНИЕ СТРОЙКИ: РП.КЕГАЙЛИ ТУМАНИДАГИ ЖАНА БАЗАР ХУЖАЛИКЛАРАРО КАНАЛИНИ ТОЗАЛАШ
(ПК0+00 ДАН ПК70+00 ГАЧА)

ОБЪЕКТНЫЙ РАСЧЕТ СТОИМОСТИ СТРОИТЕЛЬСТВА №2-1
НА МЕХОЧИСТКА КАНАЛА ЖАНА БАЗАР С ПК0+00 ПО ПК70+00

№№	Наименование объектов и смет	Наименование затрат						тыс.сум
		Зарплата	ЭММ	Материалы	Обор-ние	Транспорт	Загот.ск расход	ВСЕГО
№2-1-1	Мех. Очистка канала Жана базар с ПК0+00 по ПК70+00 (0,000 ч/час)	0.000	51182.022	0.000	0.000	0.000	0.000	51182.022
	ИТОГО (0,000 чел/час)	0.000	51182.022	0.000	0.000	0.000	0.000	51182.022
	ВСЕГО (0,000 чел/час)	0.000	51182.022	0.000	0.000	0.000	0.000	51182.022

ГЛАВНЫЙ ИНЖЕНЕР ПРОЕКТА:

К. ПИРНАЗАРОВ

СОСТАВИЛА:

С. КУДИЯРОВА

ПРОВЕРИЛА:

М. ШАКУОВА

НАИМЕНОВАНИЕ СТРОЙКИ: РП.КЕГАЙЛИ ТУМАНИДАГИ ЖАНА БАЗАР ХУЖАЛИКЛАРАРО КАНАЛИНИ ТОЗАЛАШ (ПК0+00 ДАН ПК70+00 ГАЧА)

НАИМЕНОВАНИЕ ОБЪЕКТА: РП.КЕГАЙЛИ ТУМАНИДАГИ ЖАНА БАЗАР ХУЖАЛИКЛАРАРО КАНАЛИНИ ТОЗАЛАШ (ПК0+00 ДАН ПК70+00 ГАЧА)

**ЛОКАЛЬНАЯ РЕСУРСНАЯ СМЕТА № 2-1-1
НА МЕХОЧИСТКА КАНАЛА ЖАНА БАЗАР С ПК0+00 ПО ПК70+00**

ПРЯМЫЕ ЗАТРАТЫ	51 182 022 сум
в том числе	
ЗАРАБОТНАЯ ПЛАТА	0 сум
ЭКСПЛУАТАЦИЯ МАШИН И МЕХАНИЗМОВ	51 182 022 сум
СТОИМОСТЬ СТРОИТЕЛЬНЫХ МАТЕРИАЛОВ	0 сум
ПЕРЕВОЗКА	0 сум
ОБОРУДОВАНИЕ	0 сум

ОСНОВАНИЕ:

№№	РЕСУРС	ОБОСНОВАНИЕ	НАИМЕНОВАНИЕ РЕСУРСА	ЕД.ИЗМ	КОЛ-ВО	ЦЕНА	СУММА
1	2	3	4	5	6	7	8
ТРУДОВЫЕ РЕСУРСЫ							
			ИТОГО				0
СТРОИТЕЛЬНЫЕ МАШИНЫ И МЕХАНИЗМЫ							
1	00247	C207-135	БУЛЬДОЗЕРЫ ПРИ РАБОТЕ НА ВОДОХОЗЯЙСТВЕННОМ СТРОИТЕЛЬСТВЕ 96 (130) КВТ (Л.С.)	МАШ-Ч	16.7054	143 820.00	2 402 571
2	00258	C207-149	БУЛЬДОЗЕРЫ ПРИ РАБОТЕ НА ДРУГИХ ВИДАХ СТРОИТЕЛЬСТВА (КРОМЕ ВОДОХОЗЯЙСТВЕННОГО) 79 (108) КВТ (Л.С.)	МАШ-Ч	7	105 272.00	736 904
3	03421		ЭКСКАВАТОР ГИДРАВЛИЧЕСКИЙ НА ГУСЕНИЧНОМ ХОДУ GLG 925 LL, С ЕМКОСТЬЮ КОВША 0,5 М3	МАШ-Ч	262.5118	183 011.00	48 042 547
			ИТОГО	СУМ			51 182 022
			ВСЕГО	СУМ			51 182 022
			ИТОГО	СУМ			51 182 022

Составил: _____ КУДИЯРОВА С

Проверил: _____ ШАКУОВА М

НАИМЕНОВАНИЕ СТРОЙКИ: РП.КЕГАЙЛИ ТУМАНИДАГИ ЖАНА БАЗАР ХУЖАЛИКЛАРАРО КАНАЛИНИ ТОЗАЛАШ (ПК0+00 ДАН ПК70+00 ГАЧА)

НАИМЕНОВАНИЕ ОБЪЕКТА: РП.КЕГАЙЛИ ТУМАНИДАГИ ЖАНА БАЗАР ХУЖАЛИКЛАРАРО КАНАЛИНИ ТОЗАЛАШ (ПК0+00 ДАН ПК70+00 ГАЧА)

ЛОКАЛЬНАЯ РЕСУРСНАЯ ВЕДОМОСТЬ № 2-1-1
МЕХОЧИСТКА КАНАЛА ЖАНА БАЗАР С ПК0+00 ПО ПК70+00

ОСНОВАНИЕ:

№№	ОБОСНОВАНИЕ	НАИМЕНОВАНИЕ РАБОТ И РЕСУРСОВ	ЕД.ИЗМ	КОЛ-ВО	
				НА ЕДИНИЦУ	ПО ПРОЕКТУ
1	2	3	4	5	6
1	E1-1-36-2	ПЛАНИРОВКА ПОЛОСЫ БУЛЬДОЗЕРОМ 79КВТ ДЛЯ ПРОХОДА	1000М2	28	
1.1	00003	ЗАТРАТЫ ТРУДА МАШИНИСТОВ	ЧЕЛ-Ч	0,25	7
1.2	00258	БУЛЬДОЗЕРЫ ПРИ РАБОТЕ НА ДРУГИХ ВИДАХ СТРОИТЕЛЬСТВА (КРОМЕ ВОДОХОЗЯЙСТВЕННОГО) 79 (108) КВТ (Л.С.)	МАШ-Ч	0,25	7
2	E1-3-30-5 ШНК.ДОП.11	РАЗРАБОТКА ГРУНТА ПРИ УСТРОЙСТВЕ МЕЛИОРАТИВНЫХ ОБЪЕКТОВ, ДАМБ ОБВАЛОВАНИЯ, ПОДУШЕК ПОД МЕЛИОРАТИВНЫЕ КАНАЛЫ ОДНОКОВШОВЫМИ ГИДРАВЛИЧЕСКИМИ ЭКСКАВАТОРАМИ GLG 925LL С РАБОЧИМ ОБОРУДОВАНИЕМ ОБРАТНАЯ ЛОПАТА ЕМКОСТЬЮ КОВША 0,5 М3 С ПРОЕКТНЫМ СЕЧЕНИЕМ МЕЛИОРАТИВНОГО КАНАЛА, СВЫШЕ 4 ДО 10 М2 В ГРУНТАХ ГРУППЫ: 1	100М3	48,38	
2.1	00003	ЗАТРАТЫ ТРУДА МАШИНИСТОВ	ЧЕЛ-Ч	2,25	108,855
2.2	03421	ЭКСКАВАТОР ГИДРАВЛИЧЕСКИЙ НА ГУСЕНИЧНОМ ХОДУ GLG 925 LL, С ЕМКОСТЬЮ КОВША 0,5 М3	МАШ-Ч	2,25	108,855
3	E1-3-30-5 ШНК.ДОП.11 Т.Ч.01 П.260 КзП=1,1 Кэм=1,1	РАЗРАБОТКА ГРУНТА ПРИ УСТРОЙСТВЕ МЕЛИОРАТИВНЫХ ОБЪЕКТОВ, ДАМБ ОБВАЛОВАНИЯ, ПОДУШЕК ПОД МЕЛИОРАТИВНЫЕ КАНАЛЫ ОДНОКОВШОВЫМИ ГИДРАВЛИЧЕСКИМИ ЭКСКАВАТОРАМИ GLG 925LL С РАБОЧИМ ОБОРУДОВАНИЕМ ОБРАТНАЯ ЛОПАТА ЕМКОСТЬЮ КОВША 0,5 М3 С ПРОЕКТНЫМ СЕЧЕНИЕМ МЕЛИОРАТИВНОГО КАНАЛА, СВЫШЕ 4 ДО 10 М2 В ГРУНТАХ ГРУППЫ: 1 #РАЗРАБОТКА ВЯЗКИХ ГРУНТОВ ПОВЫШЕННОЙ ВЛАЖНОСТИ, СИЛЬНО НАЛИПАЮЩИХ НА СТЕНКИ И	100М3	17,8	
3.1	00003	ЗАТРАТЫ ТРУДА МАШИНИСТОВ	ЧЕЛ-Ч	2,475	44,055
3.2	03421	ЭКСКАВАТОР ГИДРАВЛИЧЕСКИЙ НА ГУСЕНИЧНОМ ХОДУ GLG 925 LL, С ЕМКОСТЬЮ КОВША 0,5 М3	МАШ-Ч	2,475	44,055
4	E1-3-30-6 ШНК.ДОП.11	РАЗРАБОТКА ГРУНТА ПРИ УСТРОЙСТВЕ МЕЛИОРАТИВНЫХ ОБЪЕКТОВ, ДАМБ ОБВАЛОВАНИЯ, ПОДУШЕК ПОД МЕЛИОРАТИВНЫЕ КАНАЛЫ ОДНОКОВШОВЫМИ ГИДРАВЛИЧЕСКИМИ ЭКСКАВАТОРАМИ GLG 925LL С РАБОЧИМ ОБОРУДОВАНИЕМ ОБРАТНАЯ ЛОПАТА ЕМКОСТЬЮ КОВША 0,5 М3 С ПРОЕКТНЫМ СЕЧЕНИЕМ МЕЛИОРАТИВНОГО КАНАЛА, СВЫШЕ 4 ДО 10 М2 В ГРУНТАХ ГРУППЫ: 2	100М3	32,2	
4.1	00003	ЗАТРАТЫ ТРУДА МАШИНИСТОВ	ЧЕЛ-Ч	2,42	77,924
4.2	03421	ЭКСКАВАТОР ГИДРАВЛИЧЕСКИЙ НА ГУСЕНИЧНОМ ХОДУ GLG 925 LL, С ЕМКОСТЬЮ КОВША 0,5 М3	МАШ-Ч	2,42	77,924
5	E1-3-30-6 ШНК.ДОП.11 Т.Ч.01 П.260 КзП=1,1 Кэм=1,1	РАЗРАБОТКА ГРУНТА ПРИ УСТРОЙСТВЕ МЕЛИОРАТИВНЫХ ОБЪЕКТОВ, ДАМБ ОБВАЛОВАНИЯ, ПОДУШЕК ПОД МЕЛИОРАТИВНЫЕ КАНАЛЫ ОДНОКОВШОВЫМИ ГИДРАВЛИЧЕСКИМИ ЭКСКАВАТОРАМИ GLG 925LL С РАБОЧИМ ОБОРУДОВАНИЕМ ОБРАТНАЯ ЛОПАТА ЕМКОСТЬЮ КОВША 0,5 М3 С ПРОЕКТНЫМ СЕЧЕНИЕМ МЕЛИОРАТИВНОГО КАНАЛА, СВЫШЕ 4 ДО 10 М2 В ГРУНТАХ ГРУППЫ: 2 #РАЗРАБОТКА ВЯЗКИХ ГРУНТОВ ПОВЫШЕННОЙ ВЛАЖНОСТИ, СИЛЬНО НАЛИПАЮЩИХ НА СТЕНКИ И	100М3	11,9	
5.1	00003	ЗАТРАТЫ ТРУДА МАШИНИСТОВ	ЧЕЛ-Ч	2,662	31,6778
5.2	03421	ЭКСКАВАТОР ГИДРАВЛИЧЕСКИЙ НА ГУСЕНИЧНОМ ХОДУ GLG 925 LL, С ЕМКОСТЬЮ КОВША 0,5 М3	МАШ-Ч	2,662	31,6778
6	E1-1-106-8	РАЗРАВНИВАНИЕ КАВАЛЬЕРОВ [ОТВАЛОВ] ПРИ ПЕРЕМЕЩЕНИИ ГРУНТА ДО 10 М БУЛЬДОЗЕРАМИ МОЩНОСТЬЮ 96 (130) КВТ (Л.С.) 2	1000М3	3,308	
6.1	00003	ЗАТРАТЫ ТРУДА МАШИНИСТОВ	ЧЕЛ-Ч	5,05	16,7054
6.2	00247	БУЛЬДОЗЕРЫ ПРИ РАБОТЕ НА ВОДОХОЗЯЙСТВЕННОМ СТРОИТЕЛЬСТВЕ 96 (130) КВТ (Л.С.)	МАШ-Ч	5,05	16,7054

Составил: _____ КУДИЯРОВА С

Проверил: _____ ШАКУОВА М



230100. Nukus sh, T.Qayipbergenov ko'chasi 25
tel: (0-361) 222-30-41 (0-361) 222-30-42
elektron manzil: qqr@minwater.uz

230100. No'kis q, T.Qayipbergenov ko'shesi 25
tel: (0-361) 222-30-41 (0-361) 222-30-42
elektron manzil: qqr@minwater.uz

« 17 » 11 2022 - yil
№ 03/08-3-358


Барча лойиҳа тошкilotларига

Ўзбекистон Республикаси Вазирлар Маҳкамасининг 2022 йил 10 майдаги “2022 йилда кутилаётган сув танқислиги шароитида қишлоқ хўжалиги экинларини сув билан ишончли таъминлашга қаратилган кечиктириб бўлмайдиган чора-тадбирлар тўғрисида”ги 243-сонли қарори ижросини таъминлаш мақсадида кўзда тутилган, каналларни механик тозалаш лойиҳа-смета ҳужжатларини ҳисоблашда, пудратчи бошқа харажатларини 17,37% қабул қилишларингизни сўраймиз.

Вазир ўринбосари

Т.Мадиреймов

Типовое поперечное сечение по к-лу Жанабазар с ПК 0+00 по ПК 70+00

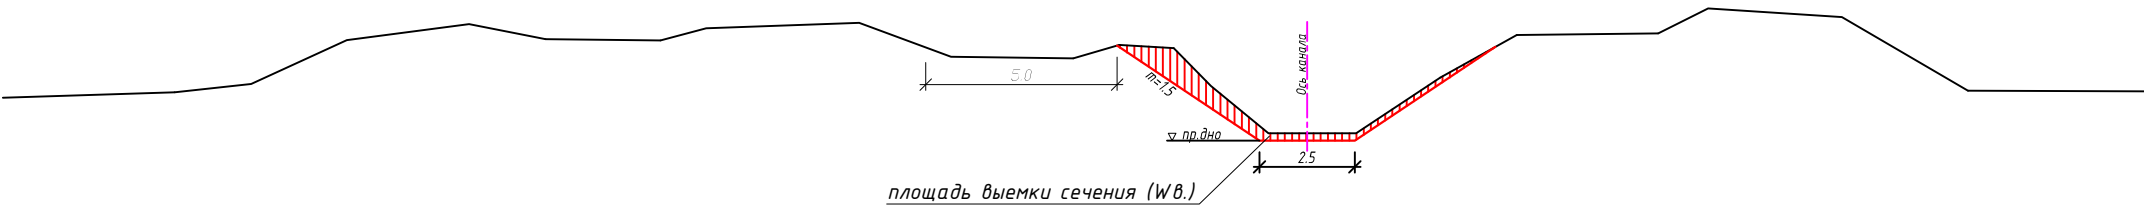

Условные обозначения

- С у щ е с т в у ю щ и е

 - поверхность земли
 - левой дамбы
 - правой дамбы
 - дна канала
 - горизонт воды
 - ЛЭП
 - ВВЛ
 - Линии связи
 - Пересечение с газопроводом
- С о о р у ж е н и я

 - сущ. акведук
 - сущ. пеш. мост
 - сущ. проезд трубчатые
- П р о е к т н ы е

 - Мак. горизонт воды
 - Дно канала

Гидравлические элементы


Наименование канала	Q, м ³ /с	b, м	m	n	h, м	V, м/с	i
к-л Жанабазар с ПК 0+00 по ПК 70+00	5.0	2.5	1.5	0.0225	1.76	0.55	0.00015

Таблица объёмов работ


Наименование канала	Длина, м	Выемка, м ³	Полка, м ³	Срезка раш, м ³	Разраб. отвало, м ³
к-л Жанабазар с ПК 0+00 по ПК 70+00	7000	11028	-	-	3308
Итого	7000	11028	-	-	3308

				1018553-001313-0100- ОРС -1			
				РП.Кегейли туманидаги "Жанабазар" хўжаликлараро каналини тозалаш			
ГИП	Пирназаров К	Руч.гр	Инженер				
	Отемисова С			Оросительная сеть			
	Худайназаров С						
Нач.Парт.	Адайбеков М			Продольный профиль канала Жанабазар с ПК 0+00 по ПК 70+00			
Топограф	Байназаров Н						
				Каракалпакское дочернее предприятие института ООО "UzGIP" г. Нукус 2022 г			
				Стад.	Лист	Листов	
				РП	2	15	

Соор.е на ПК0+03 ж.д.тр.1очко.d=2x2м L=8.1м

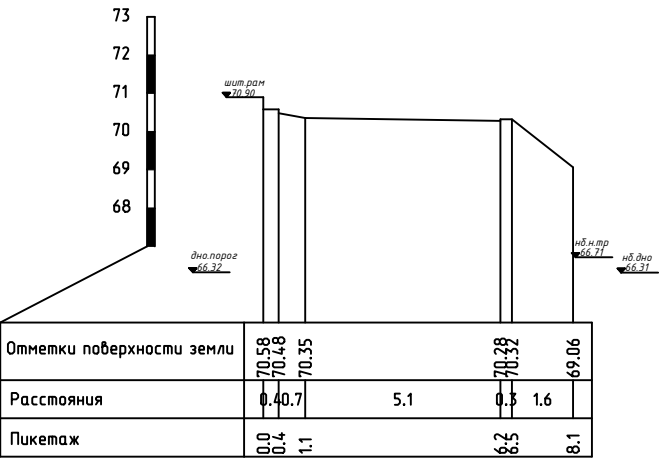


ПОП к-л Жанабазар
ПК 0+00

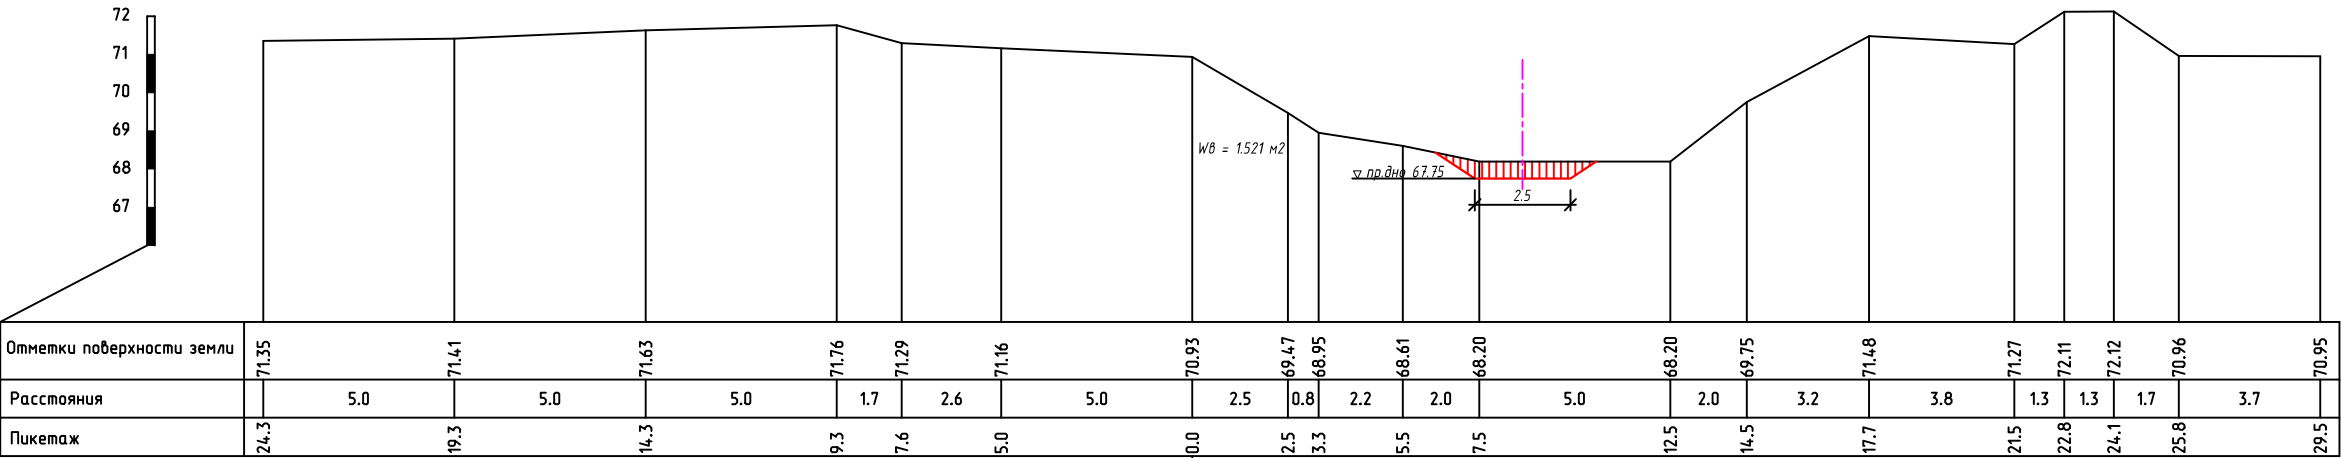


лево ↓ ПК0+00 право

ПОП к-л Жанабазар
ПК 2+00

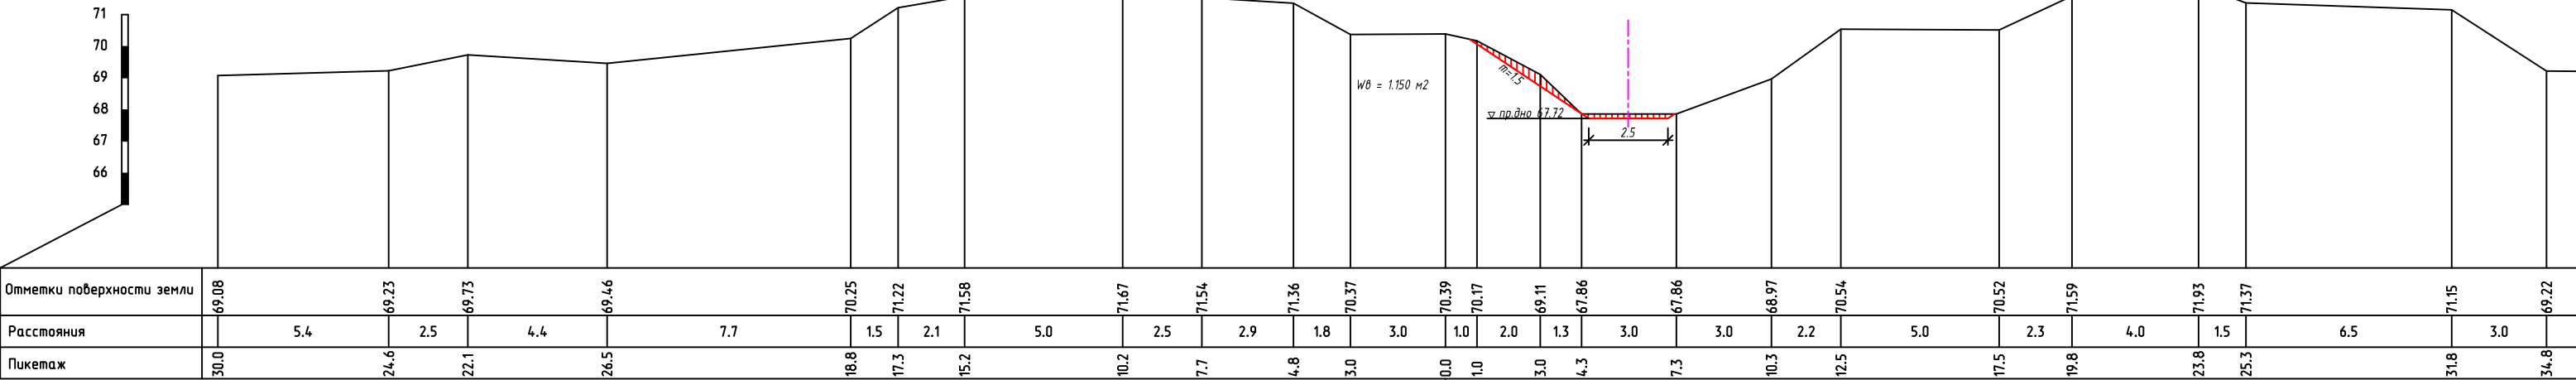


лево ↓ ПК2+00 право


ПОП к-л Жанабазар
ПК 4+00

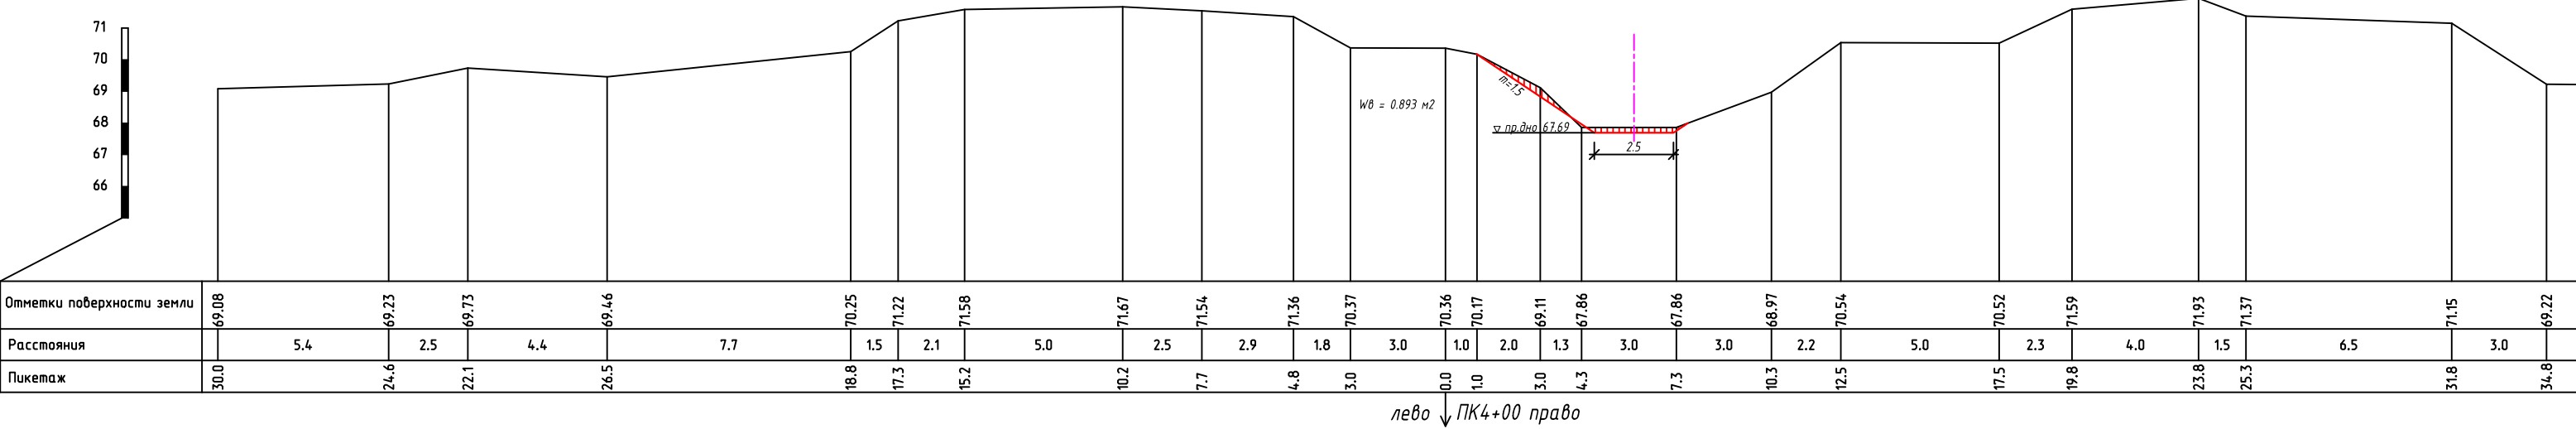


ПОП к-л Жанабазар
ПК 6+00

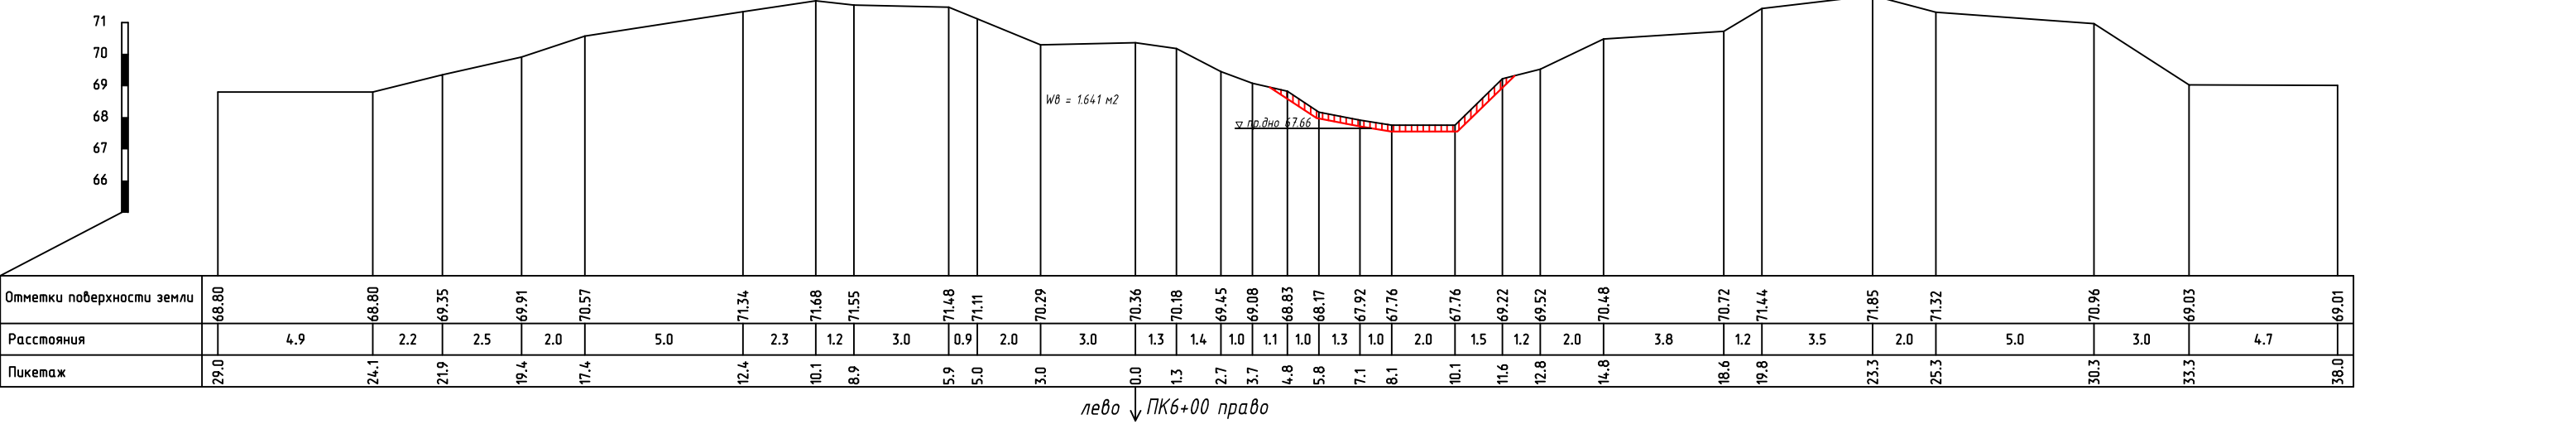


ПОП к-л Жанабазар
ПК 8+00

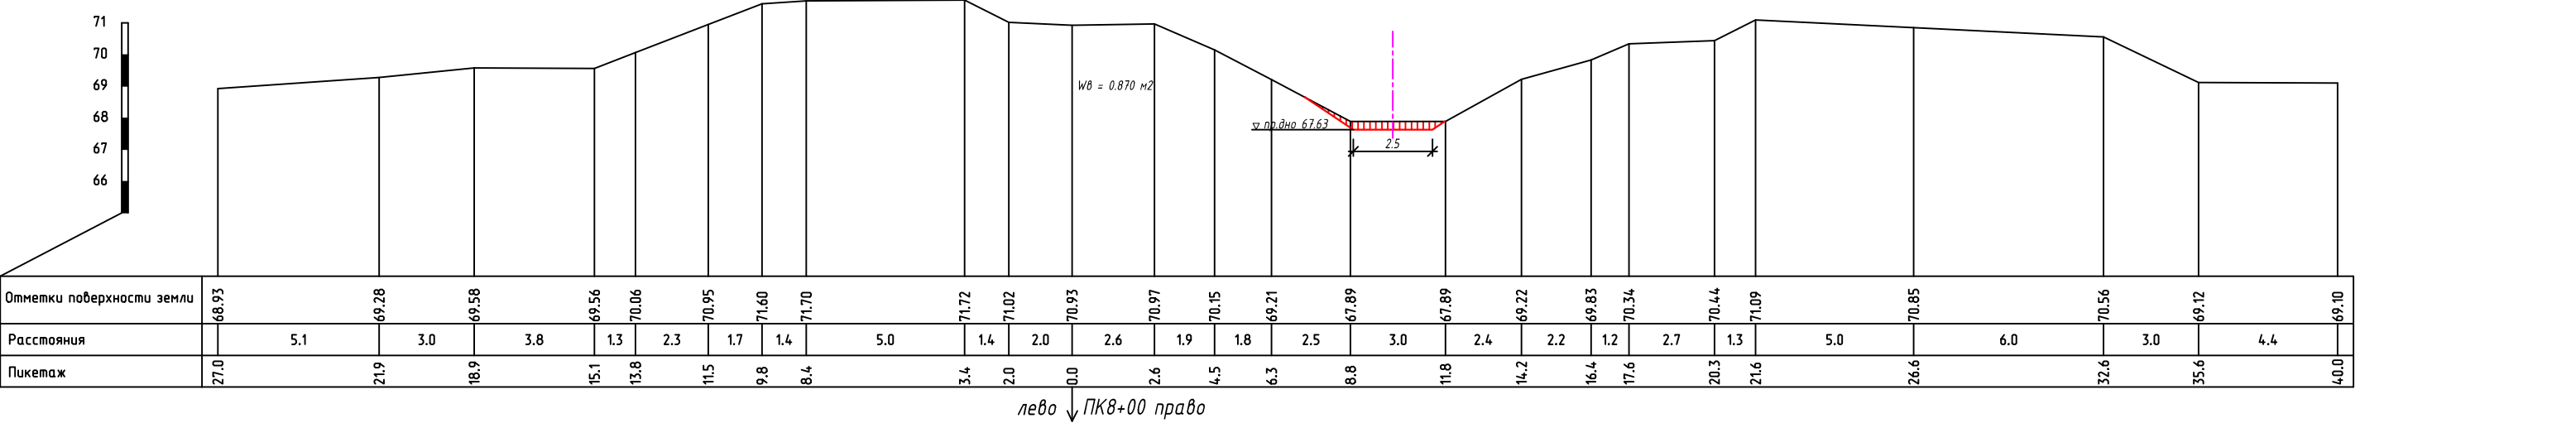


ПОП к-л Жанабазар
ПК 10+00

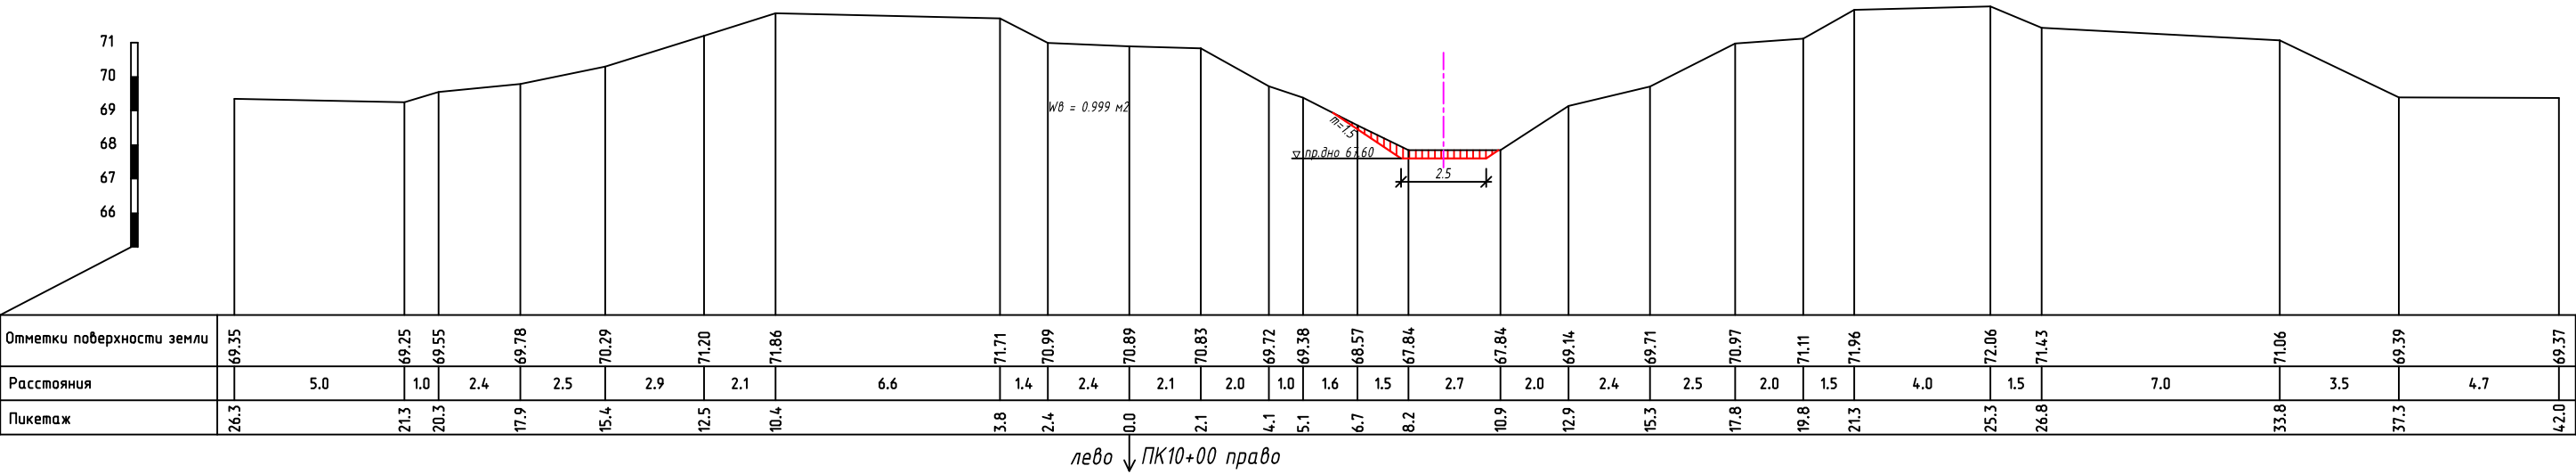


Акведук на ПК11+96 мет.тр.d=1.0м L=27м

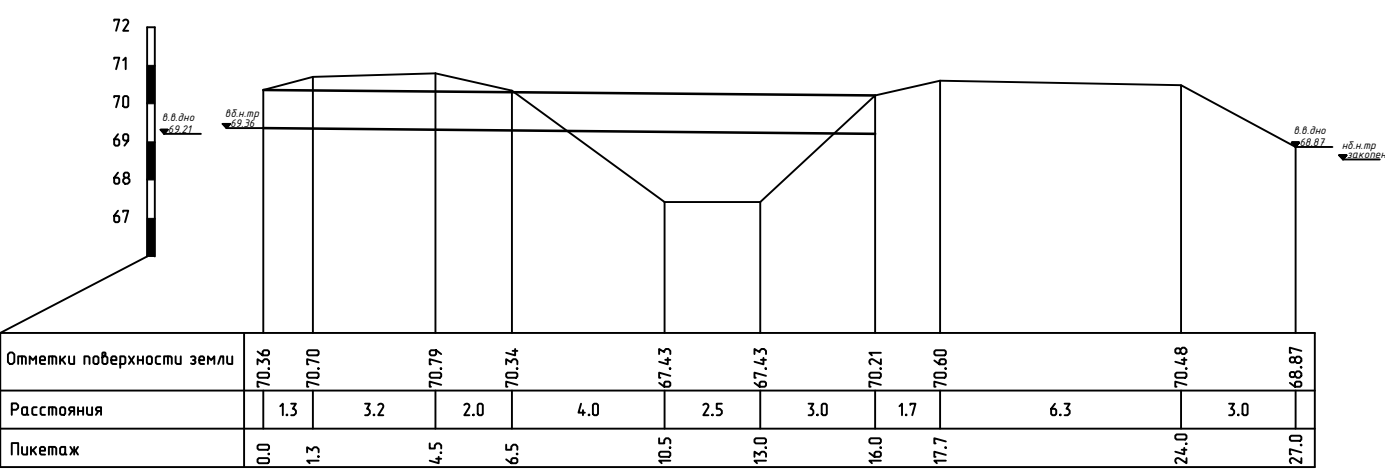


ПОП к-л Жанабазар
ПК 12+00

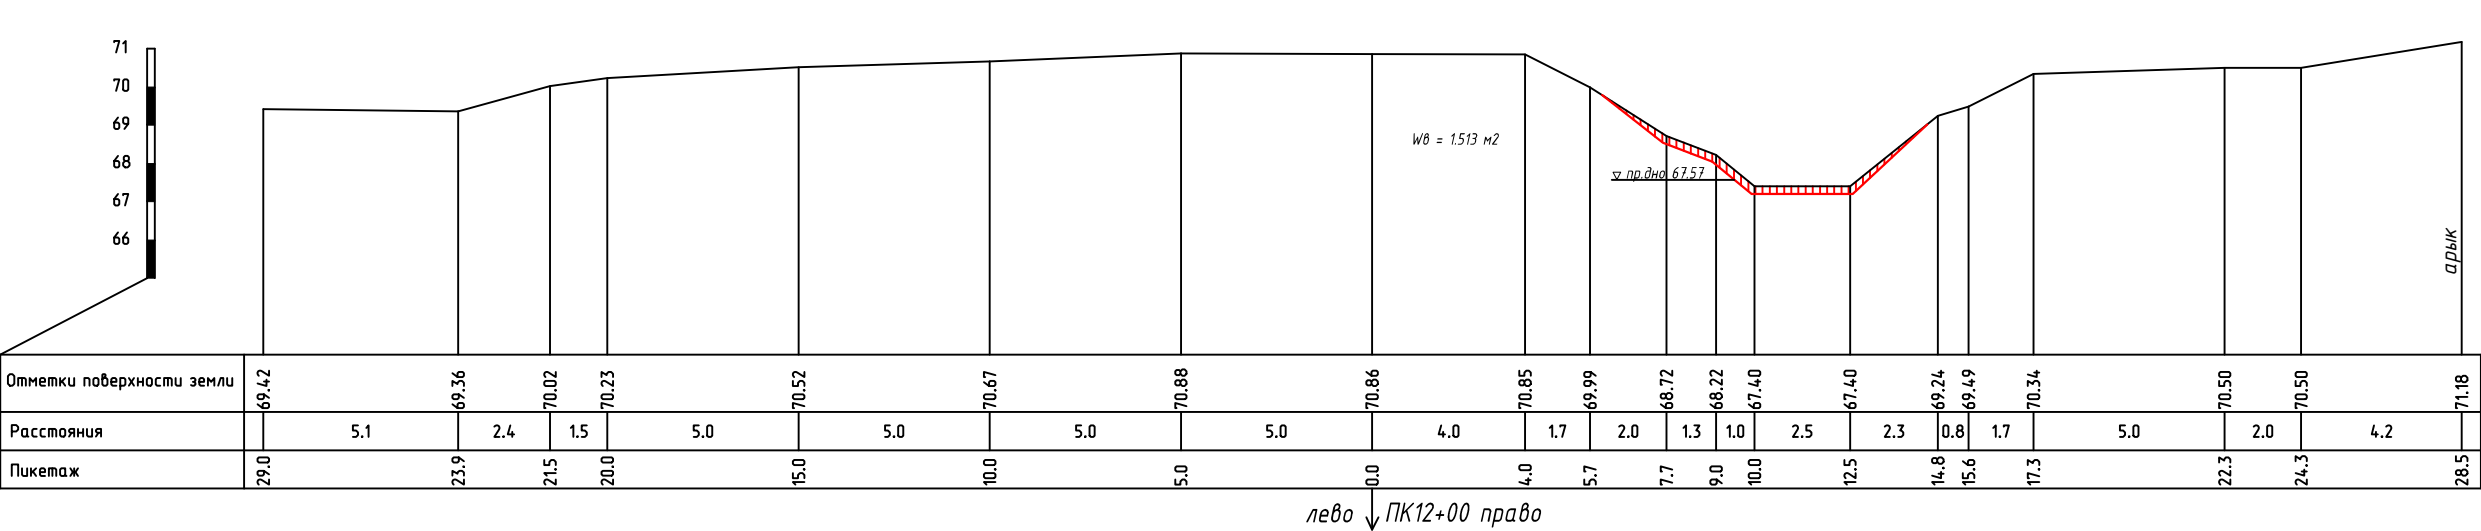


ПОП к-л Жана базар
ПК 14+00

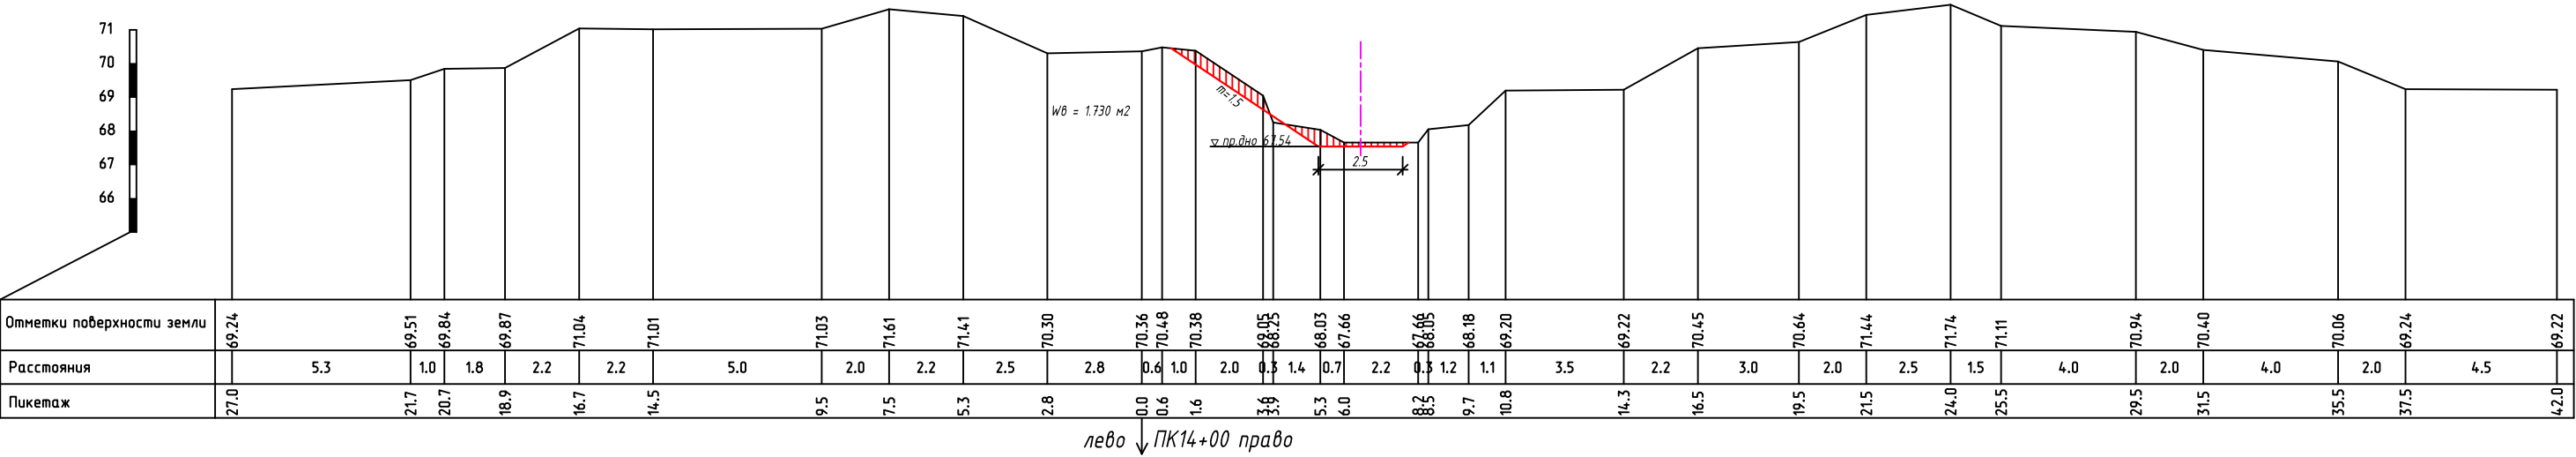


ПОП к-л Жана базар
ПК 16+00

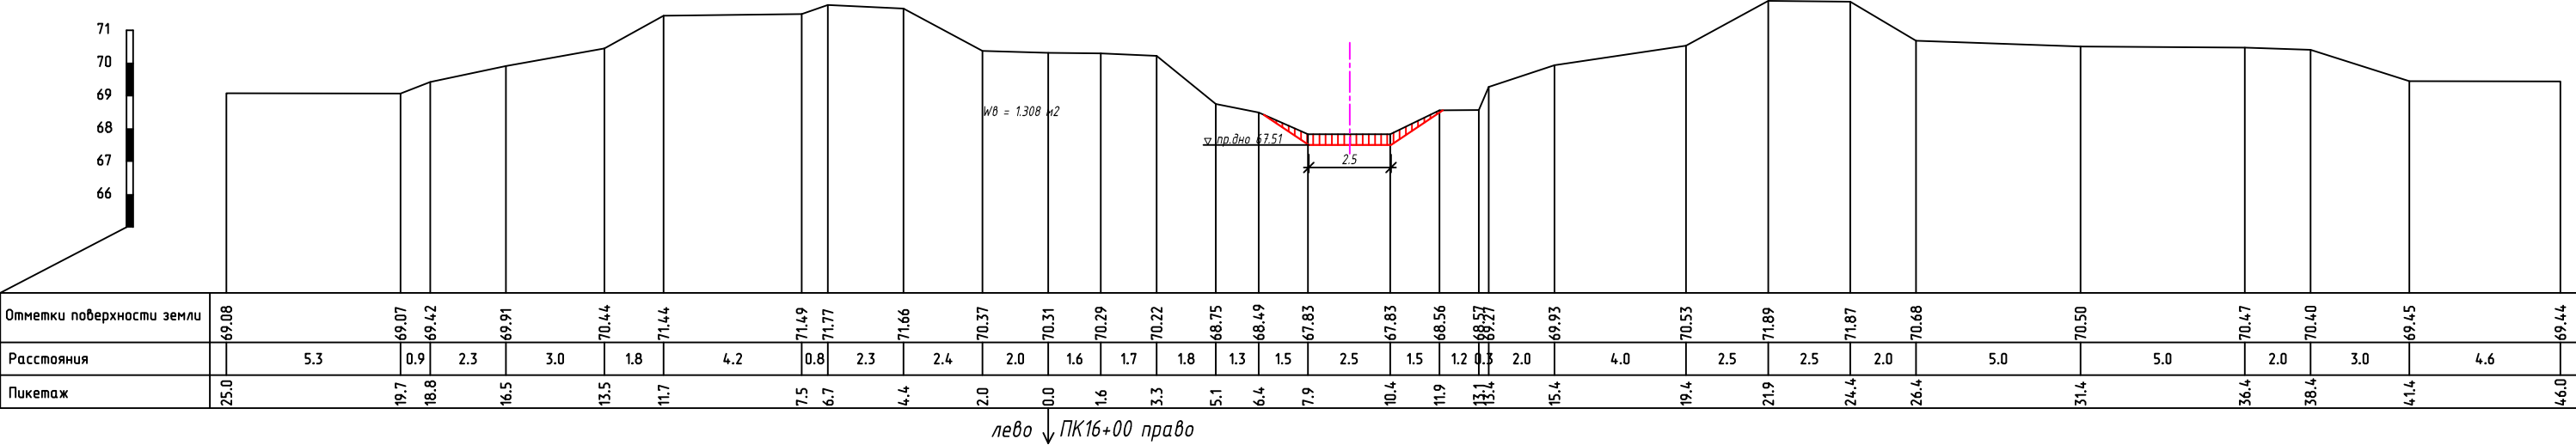


ПОП к-л Жана базар
ПК 18+00

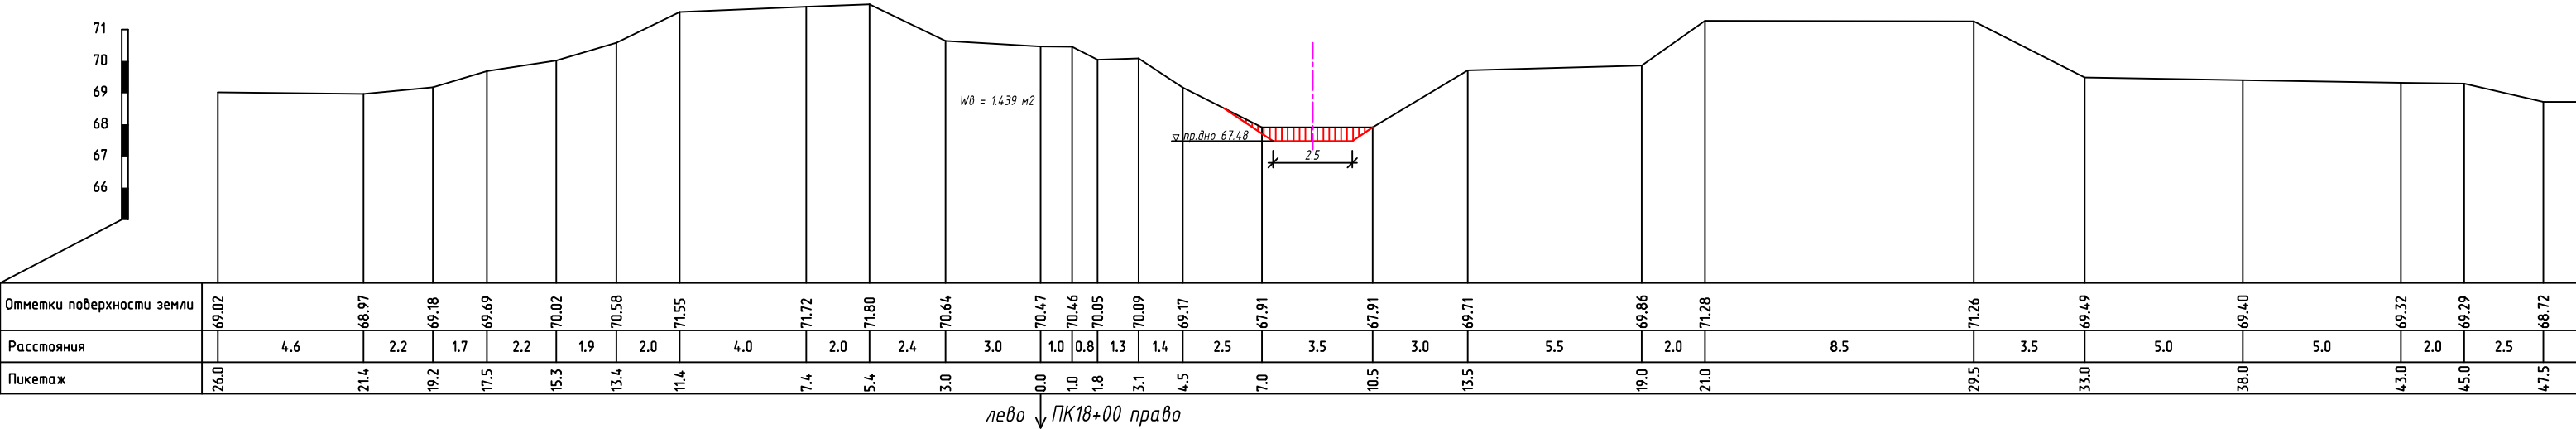


ПОП к-л Жана базар
ПК 26+00

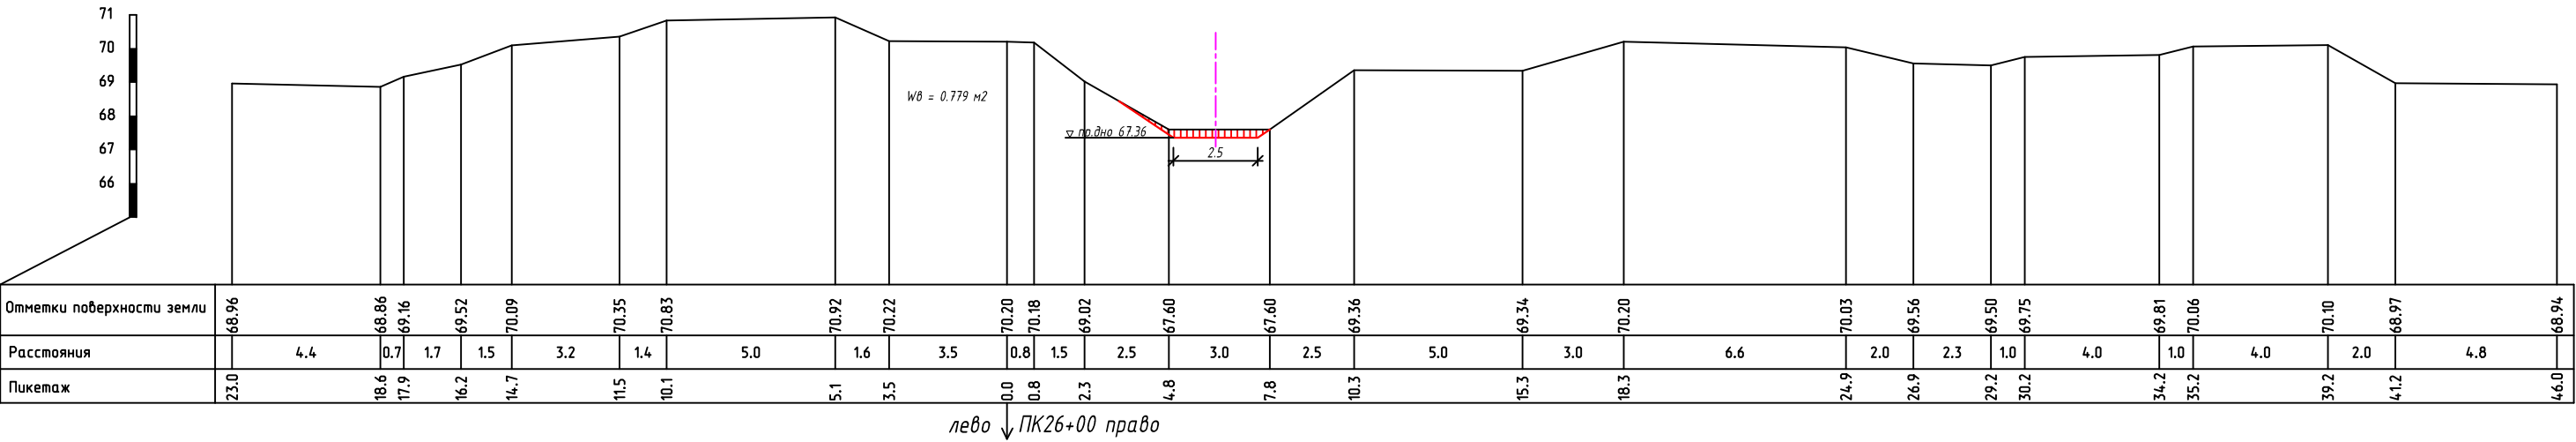


ПОП к-л Жана базар
ПК 28+00

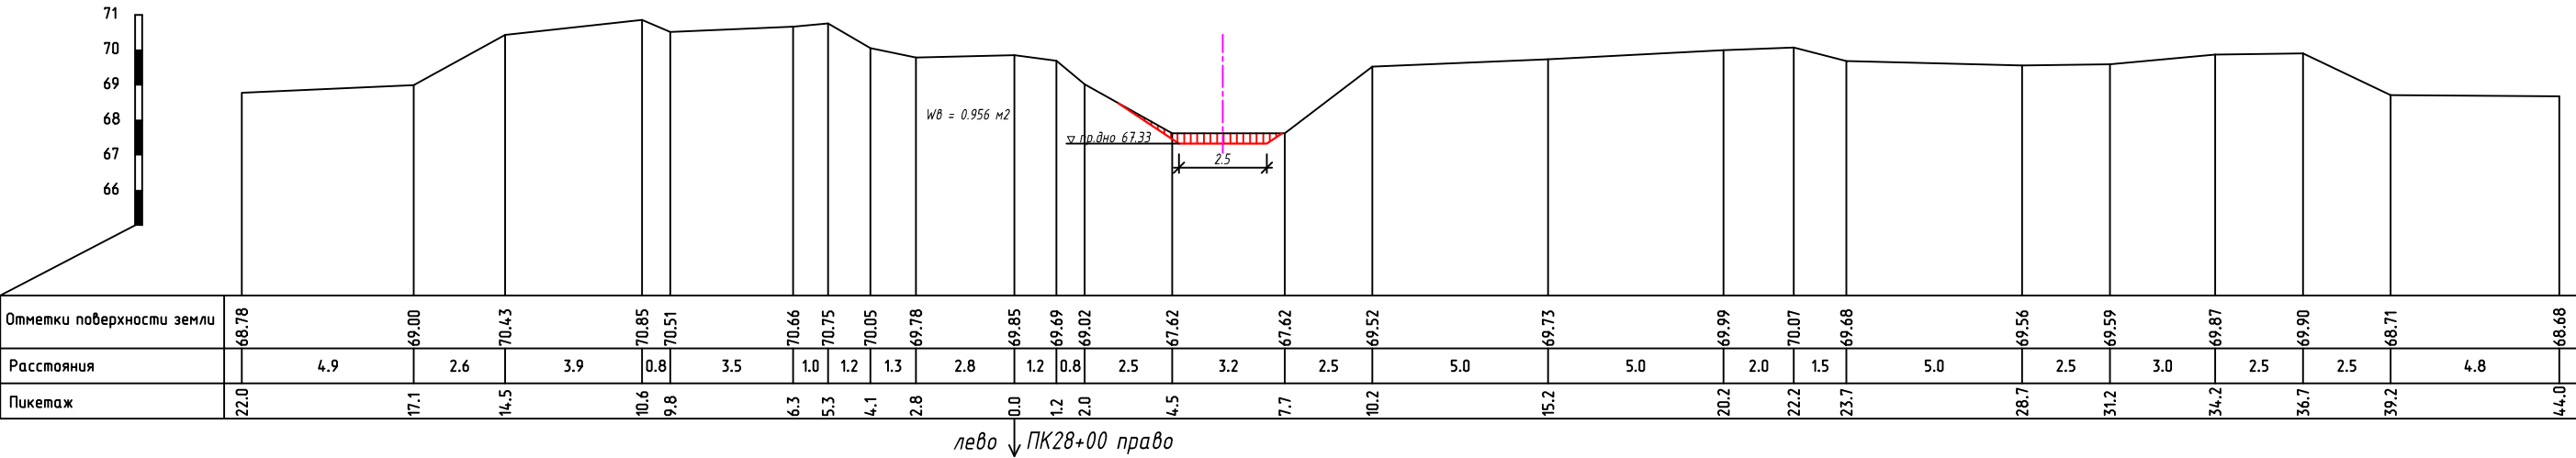


ПОП к-л Жана базар
ПК 30+00

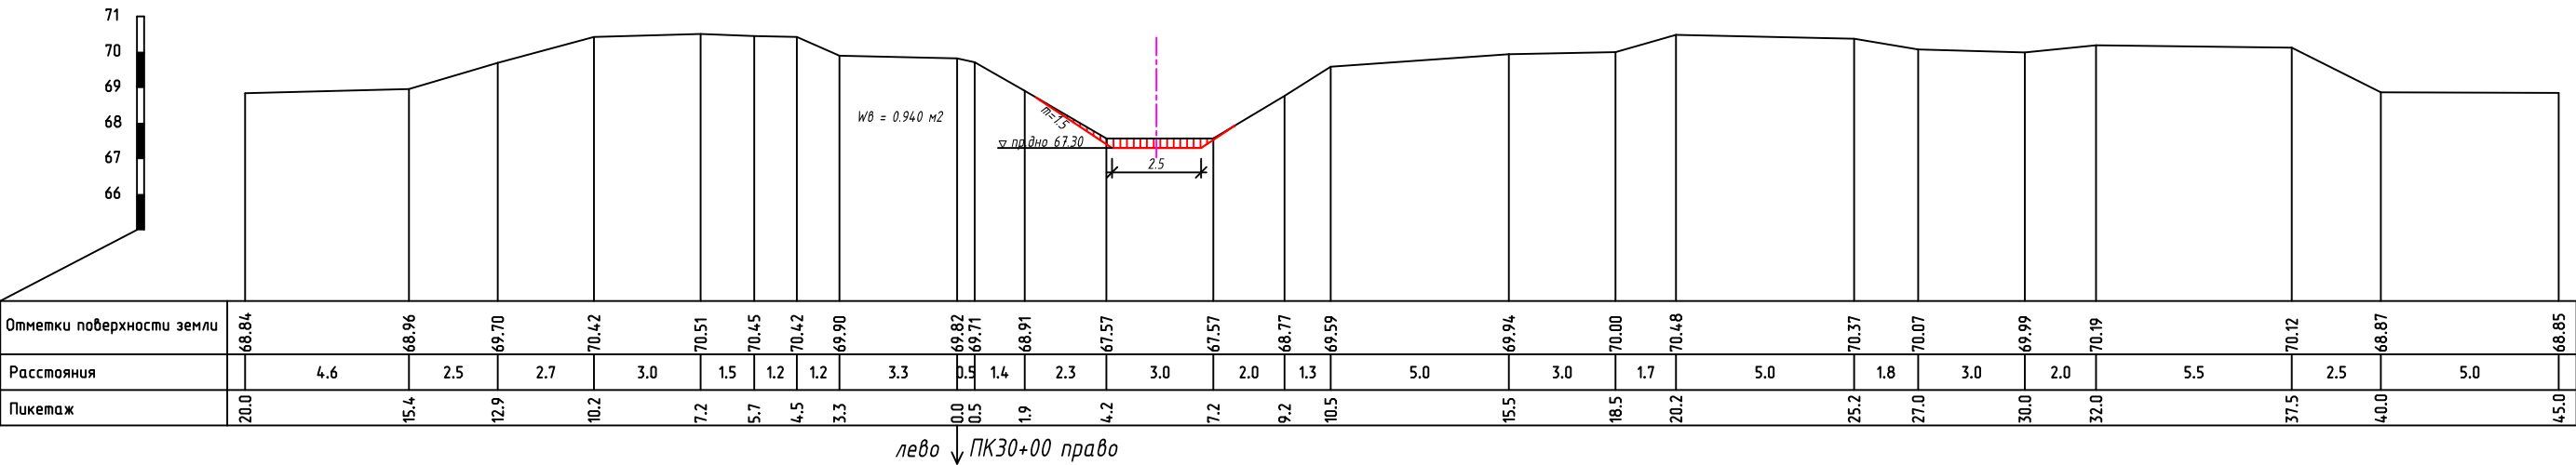


поп к-л Жанабазар
ПК 32+00

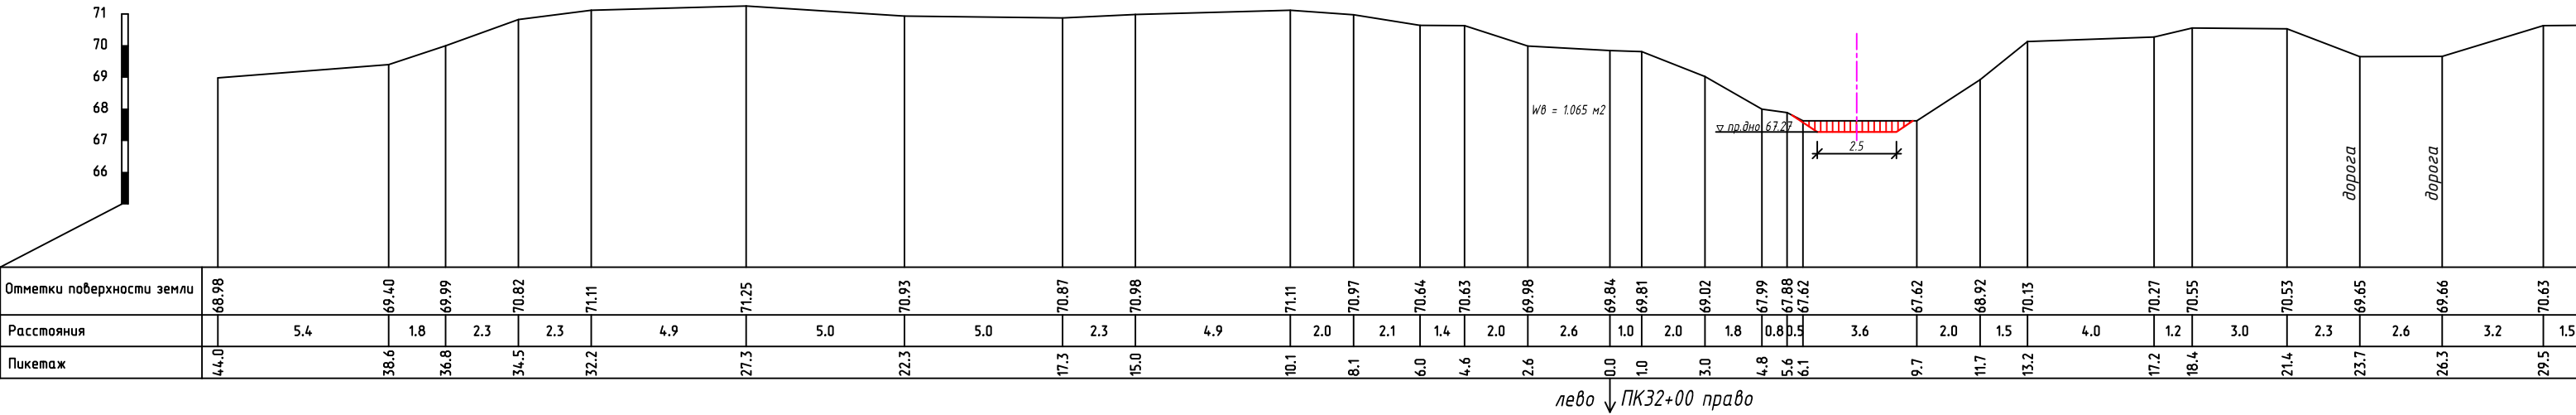


поп к-л Жанабазар
ПК 34+00

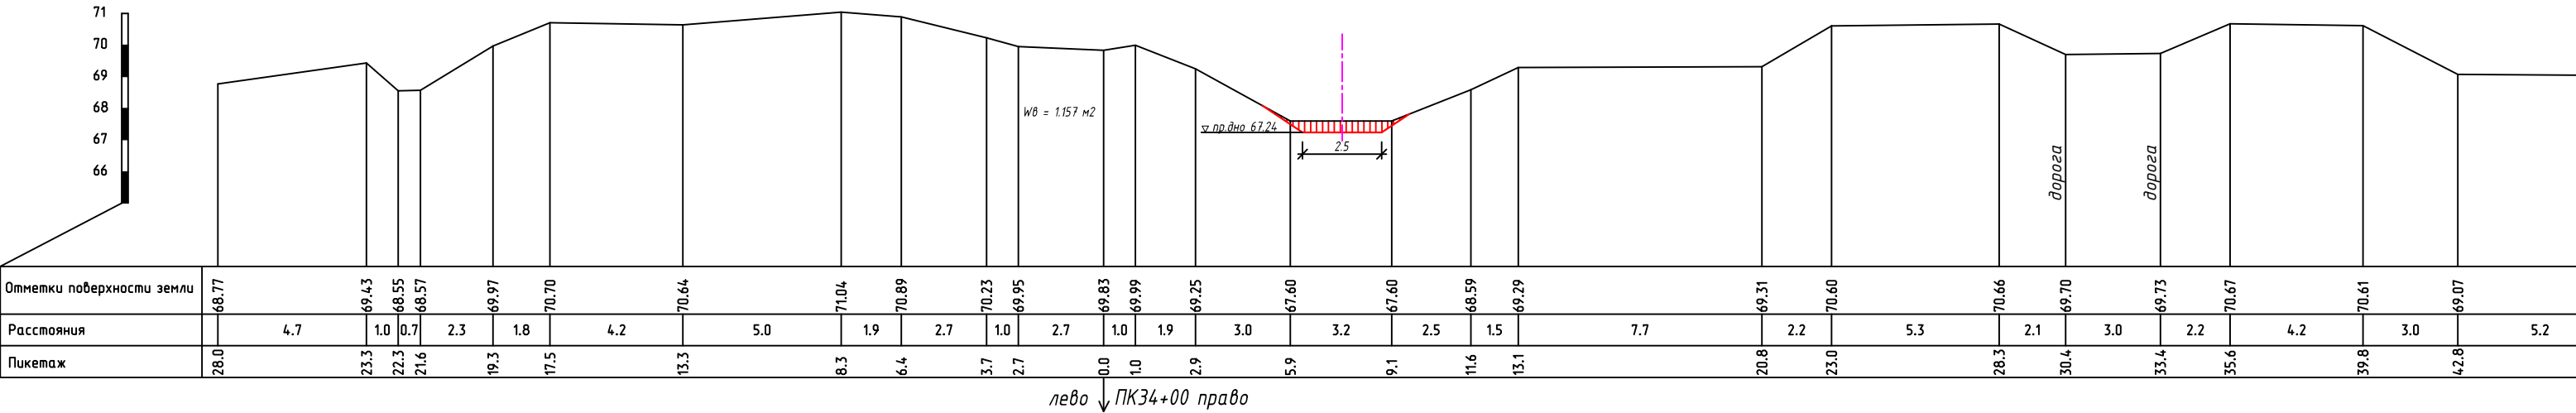


поп к-л Жанабазар
ПК 36+00

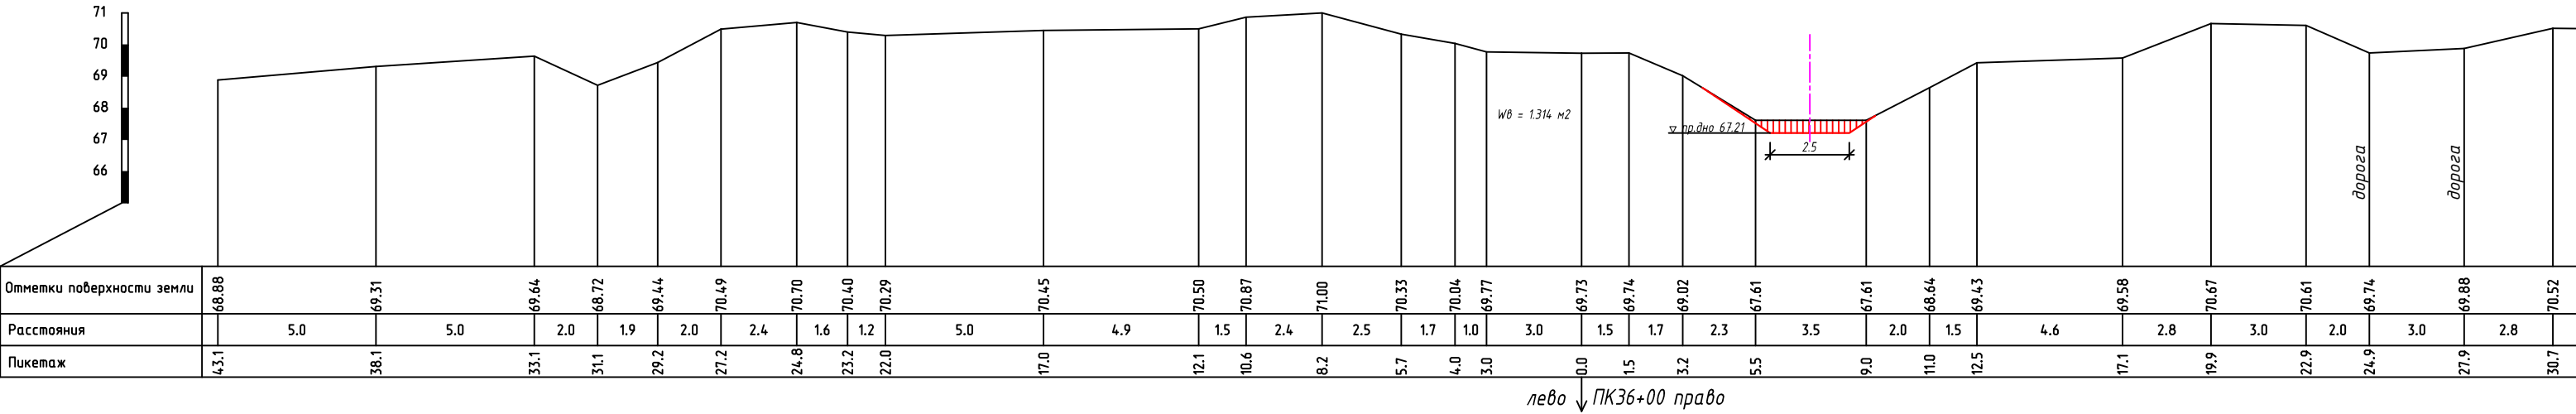


ПОП к-л Жана базар
ПК 38+00



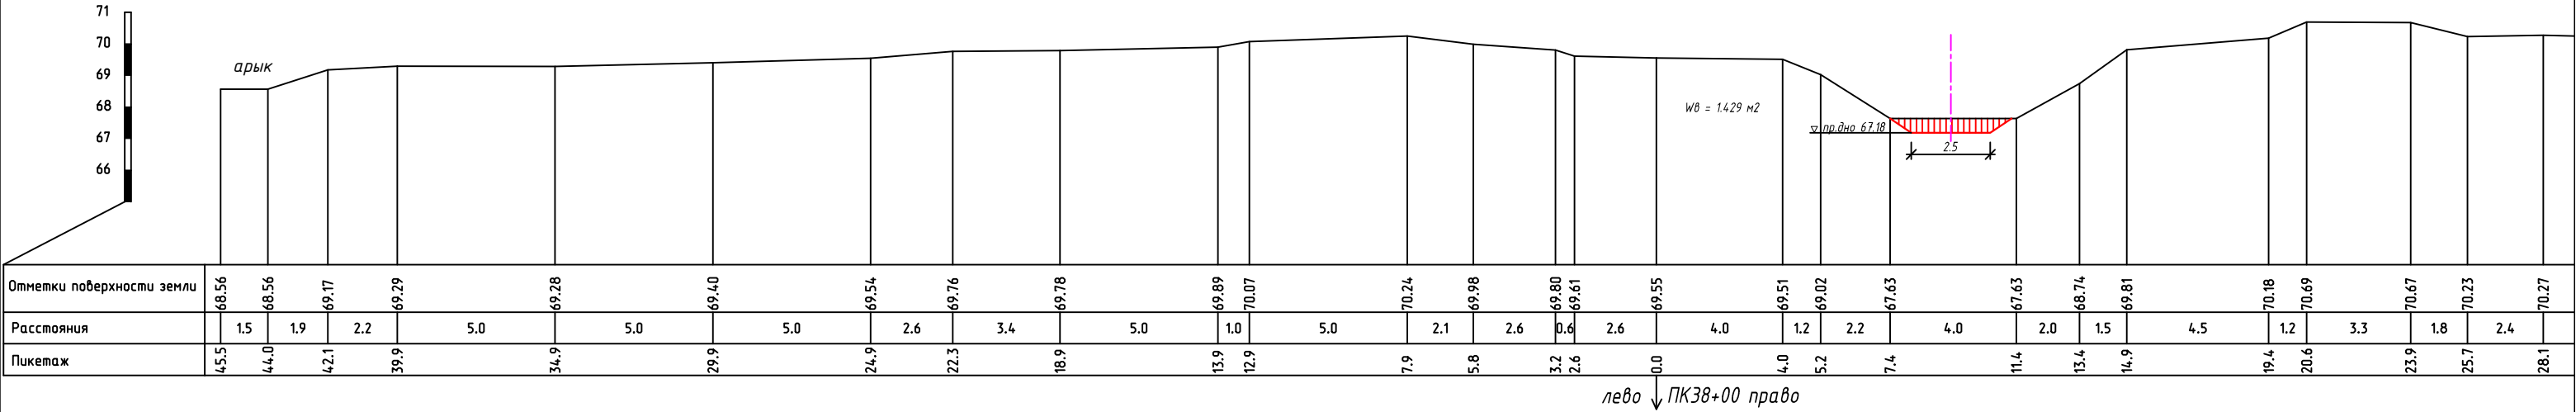


ПОП к-л Жана базар
ПК40+00

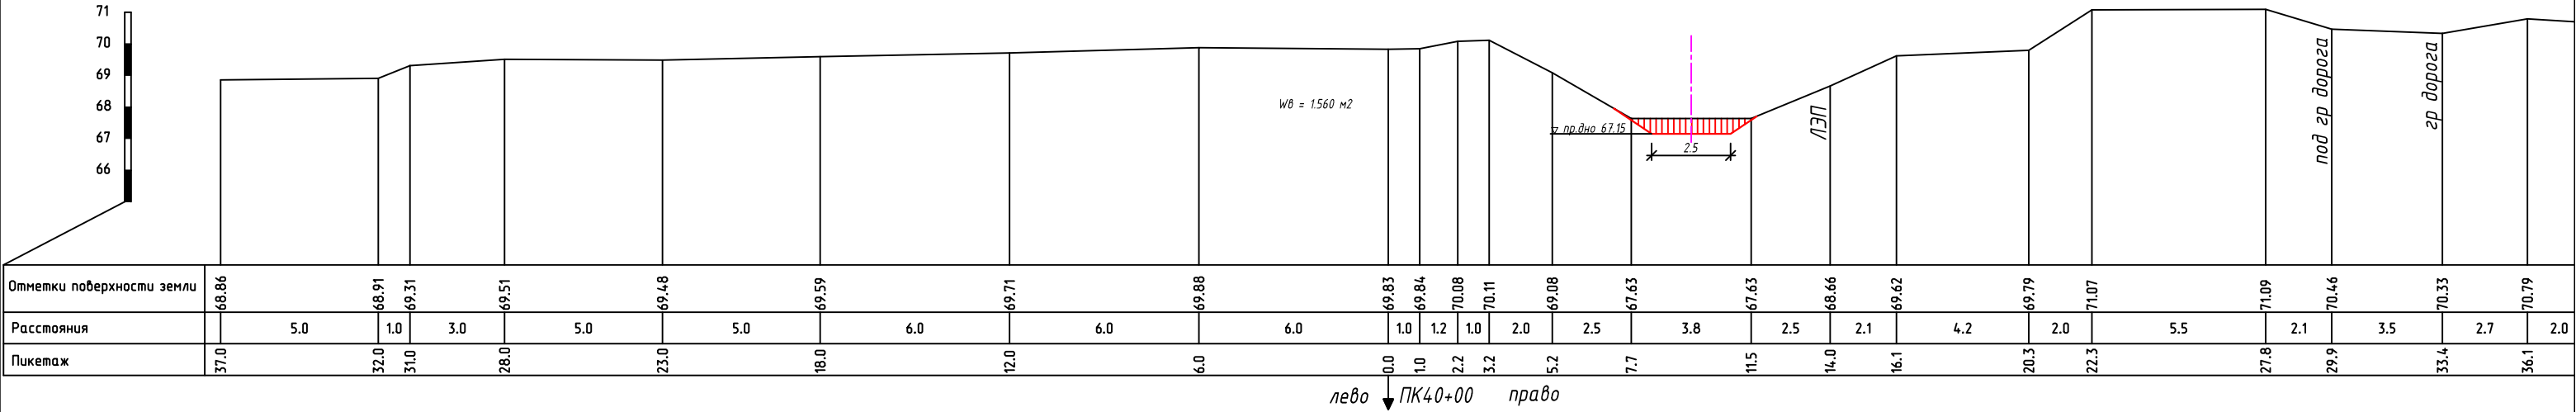


ПОП к-л Жана базар
ПК42+00

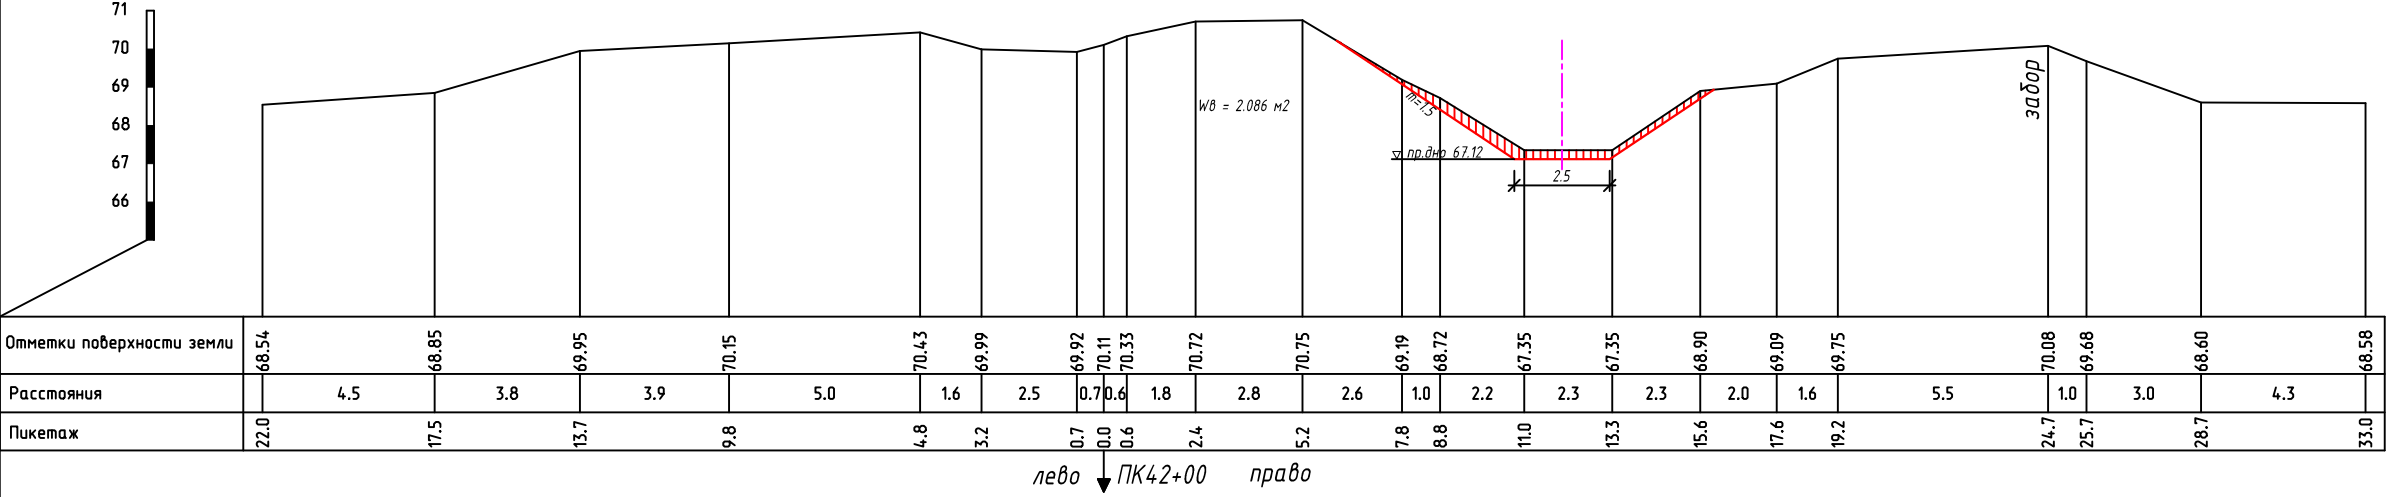


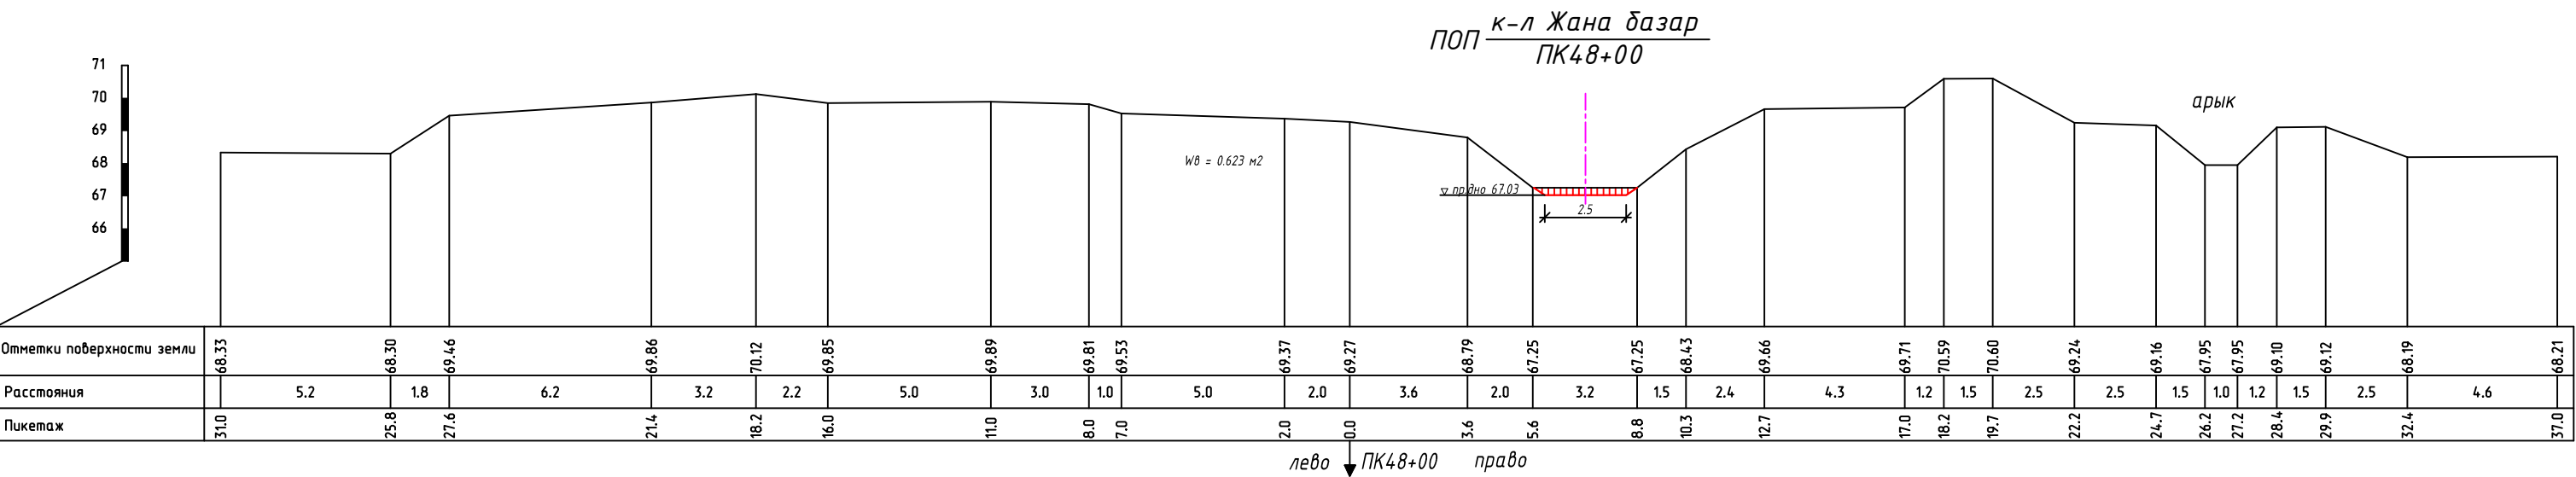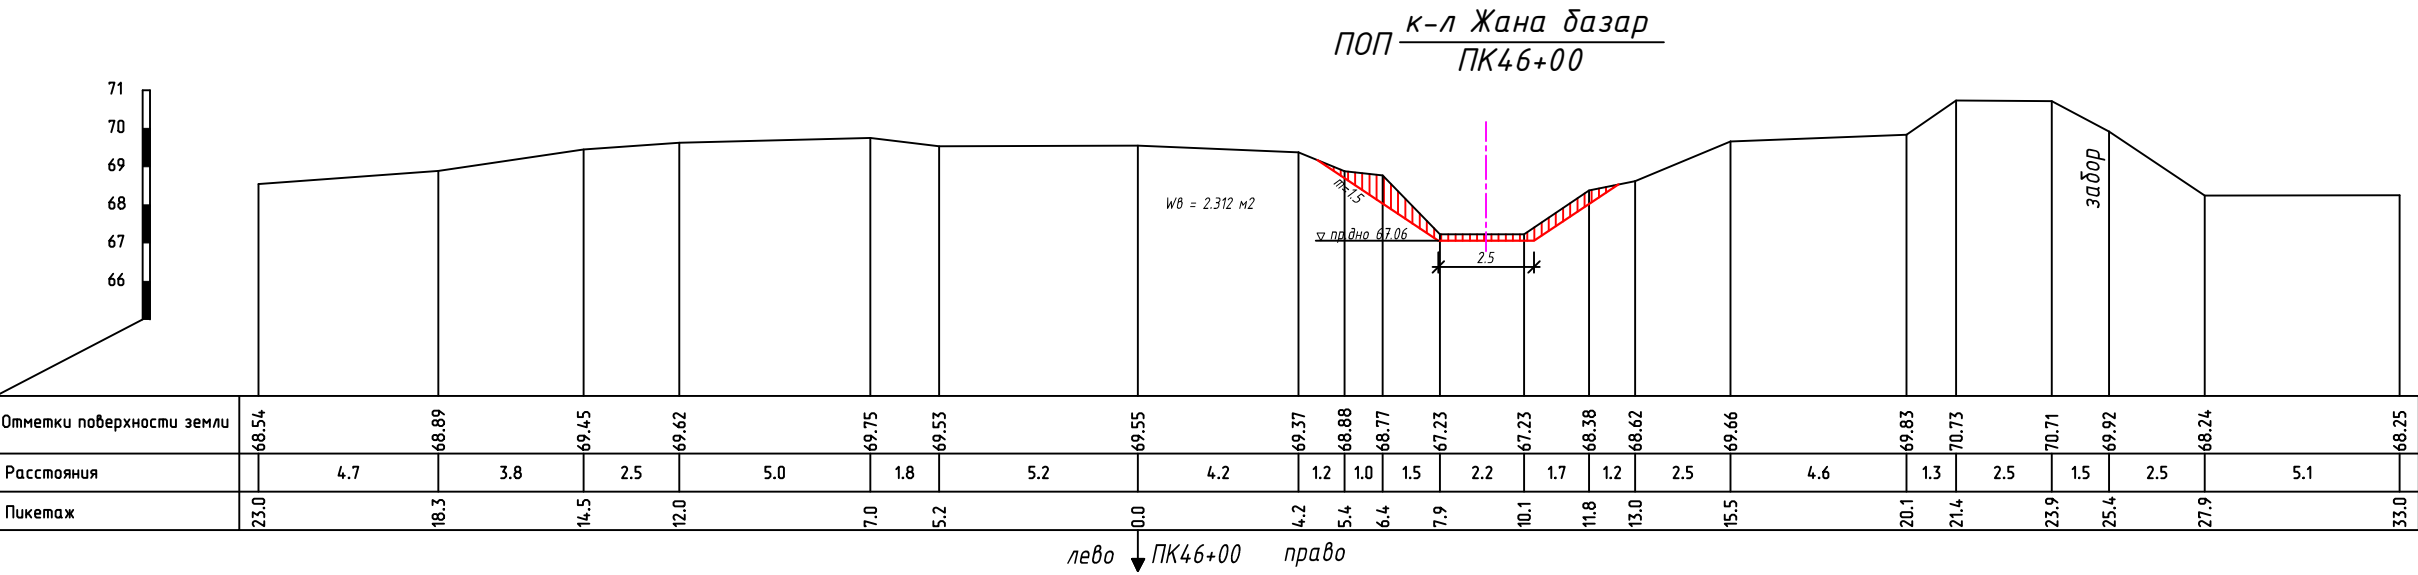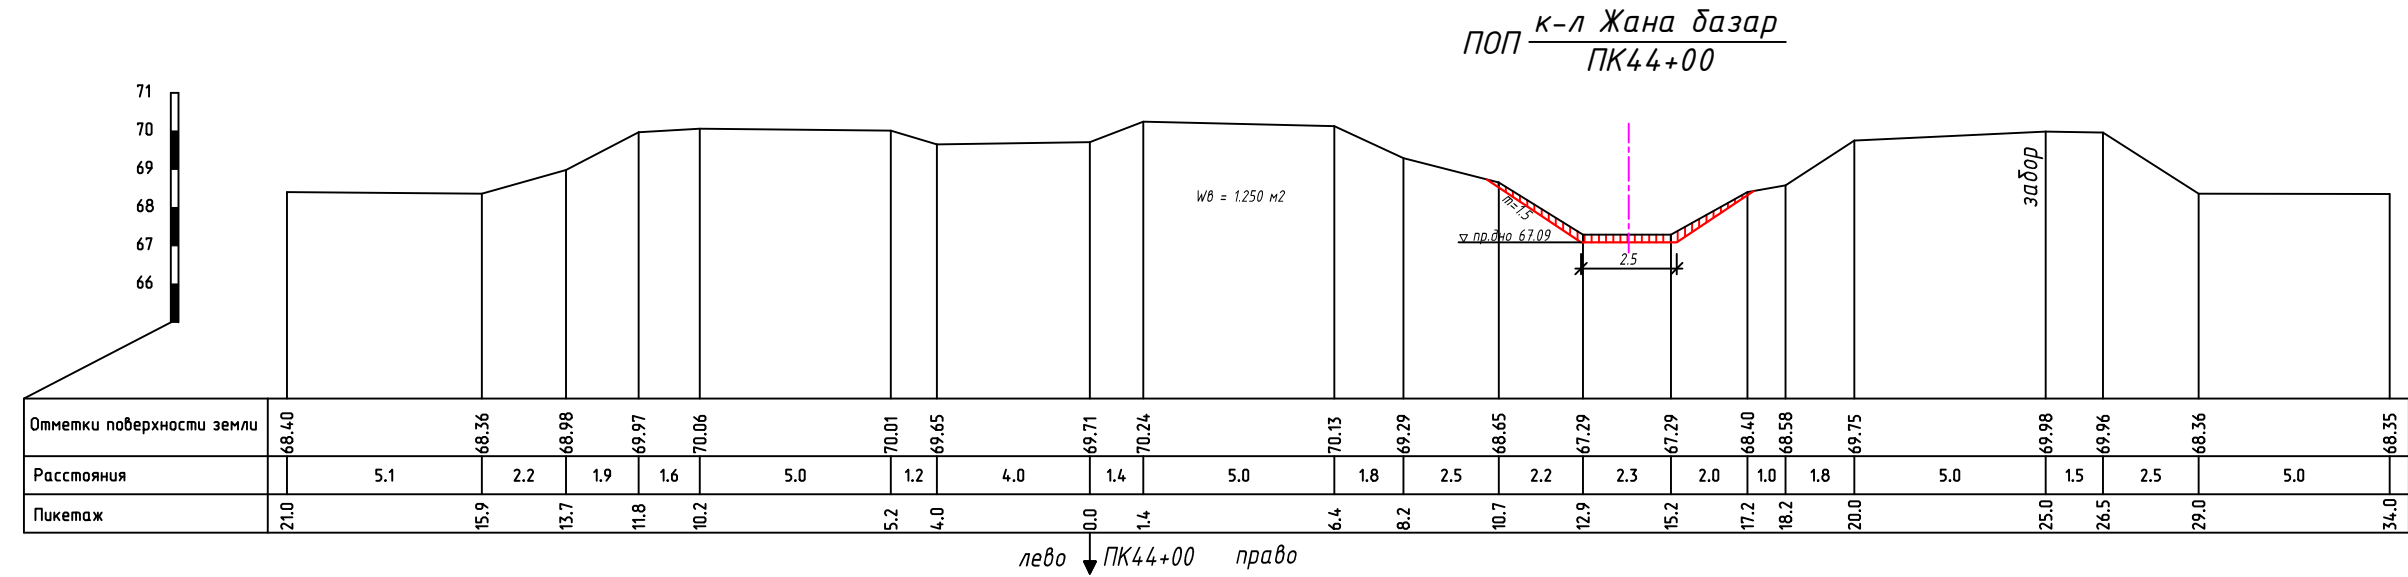


ПОП $\frac{\text{к-л Жана базар}}{\text{ПК50+00}}$

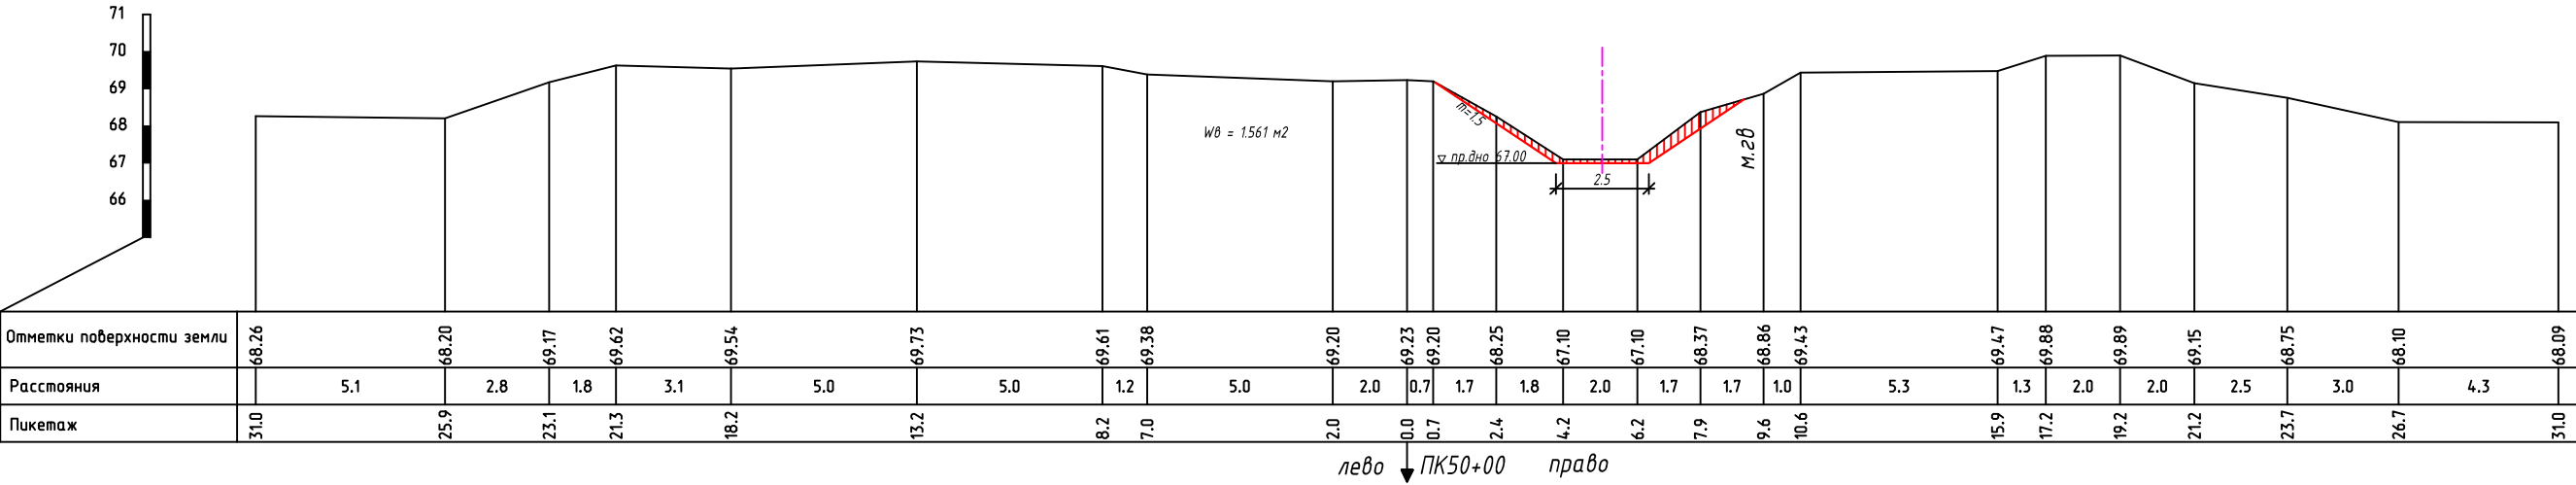


ПОП $\frac{\text{к-л Жана базар}}{\text{ПК52+00}}$

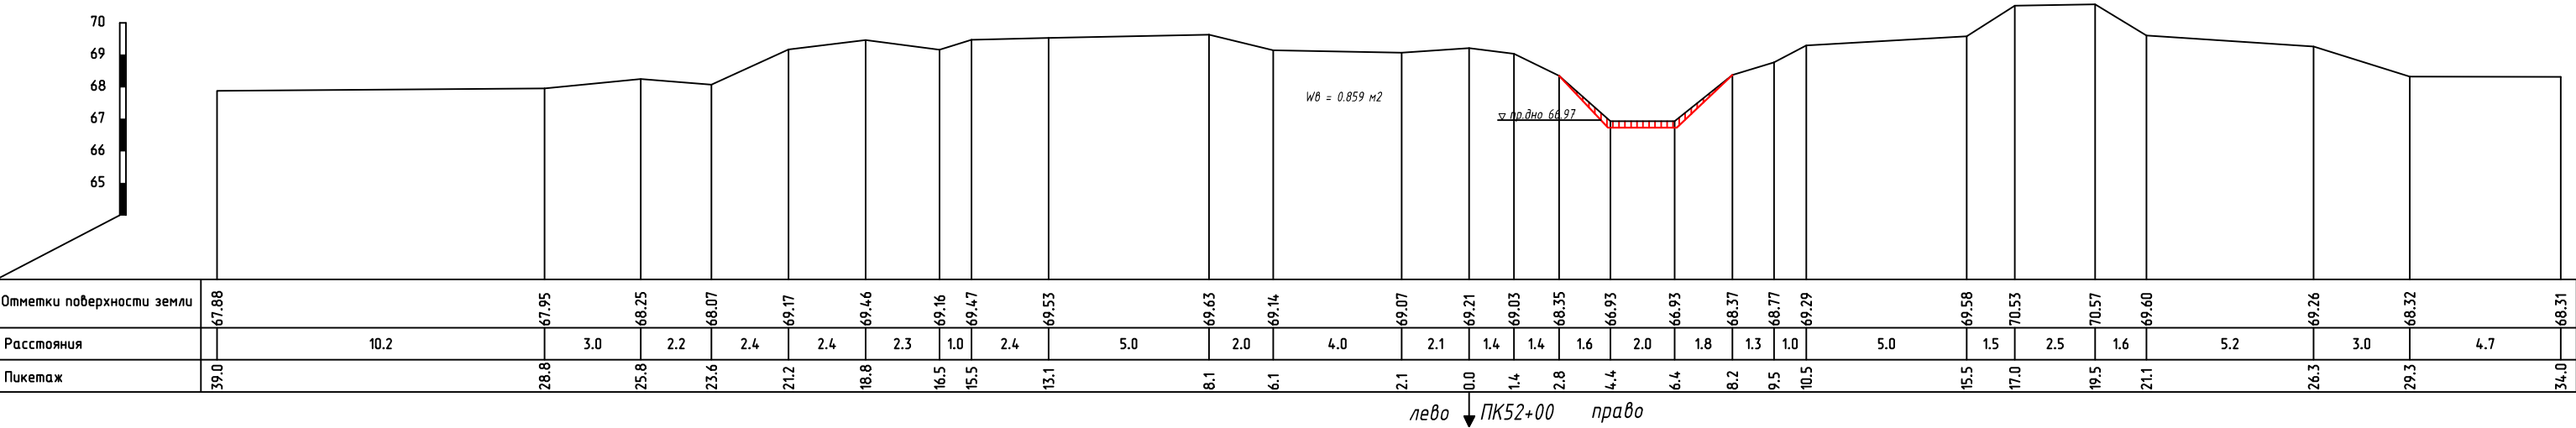


ПОП $\frac{\text{к-л Жана базар}}{\text{ПК54+00}}$

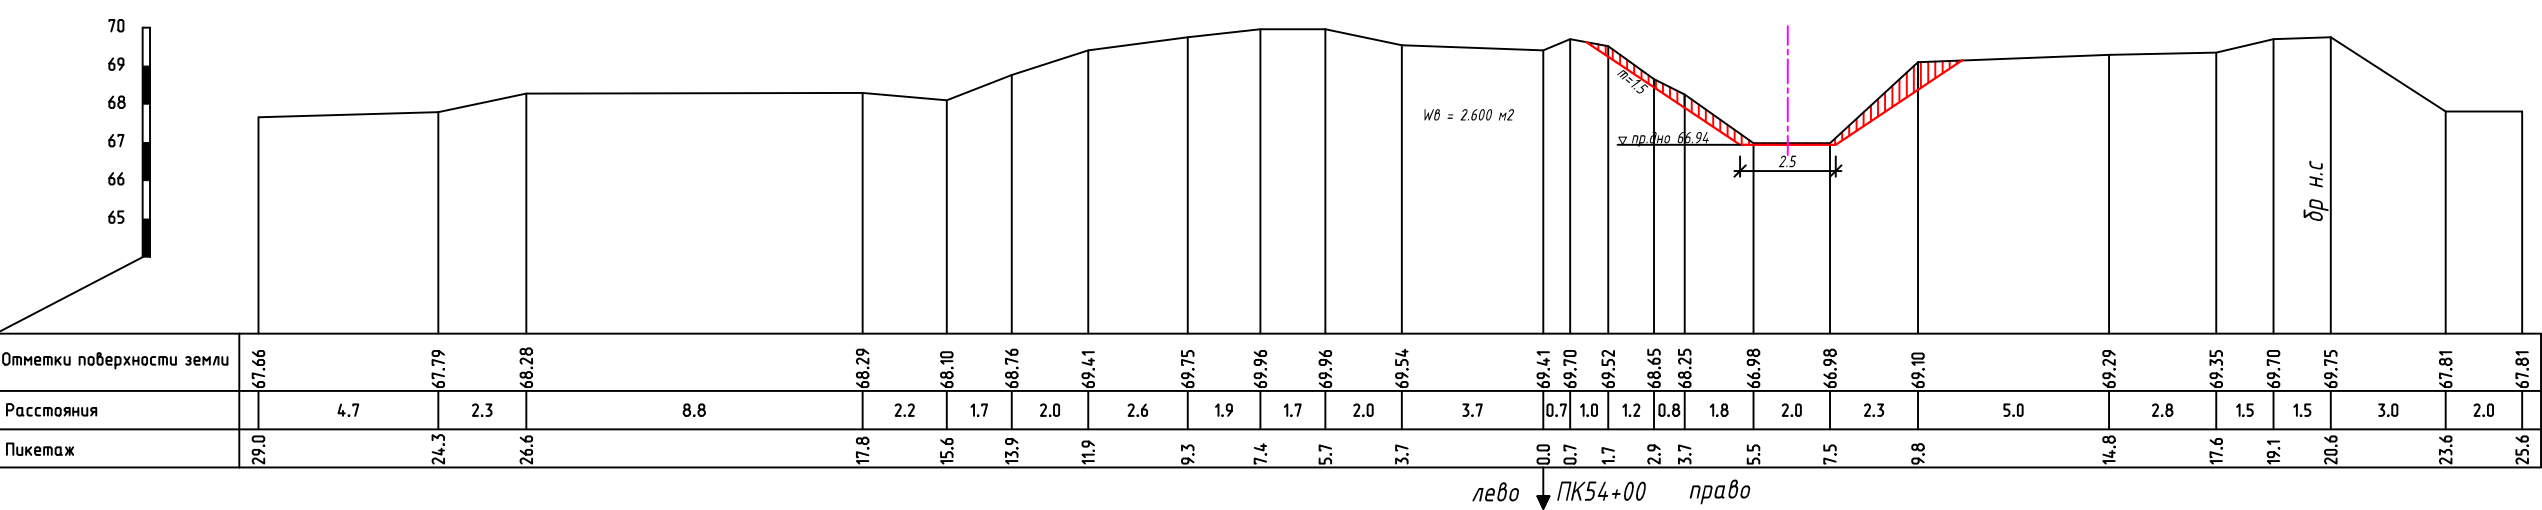


ПОП к-л Жана базар
ПК56+00

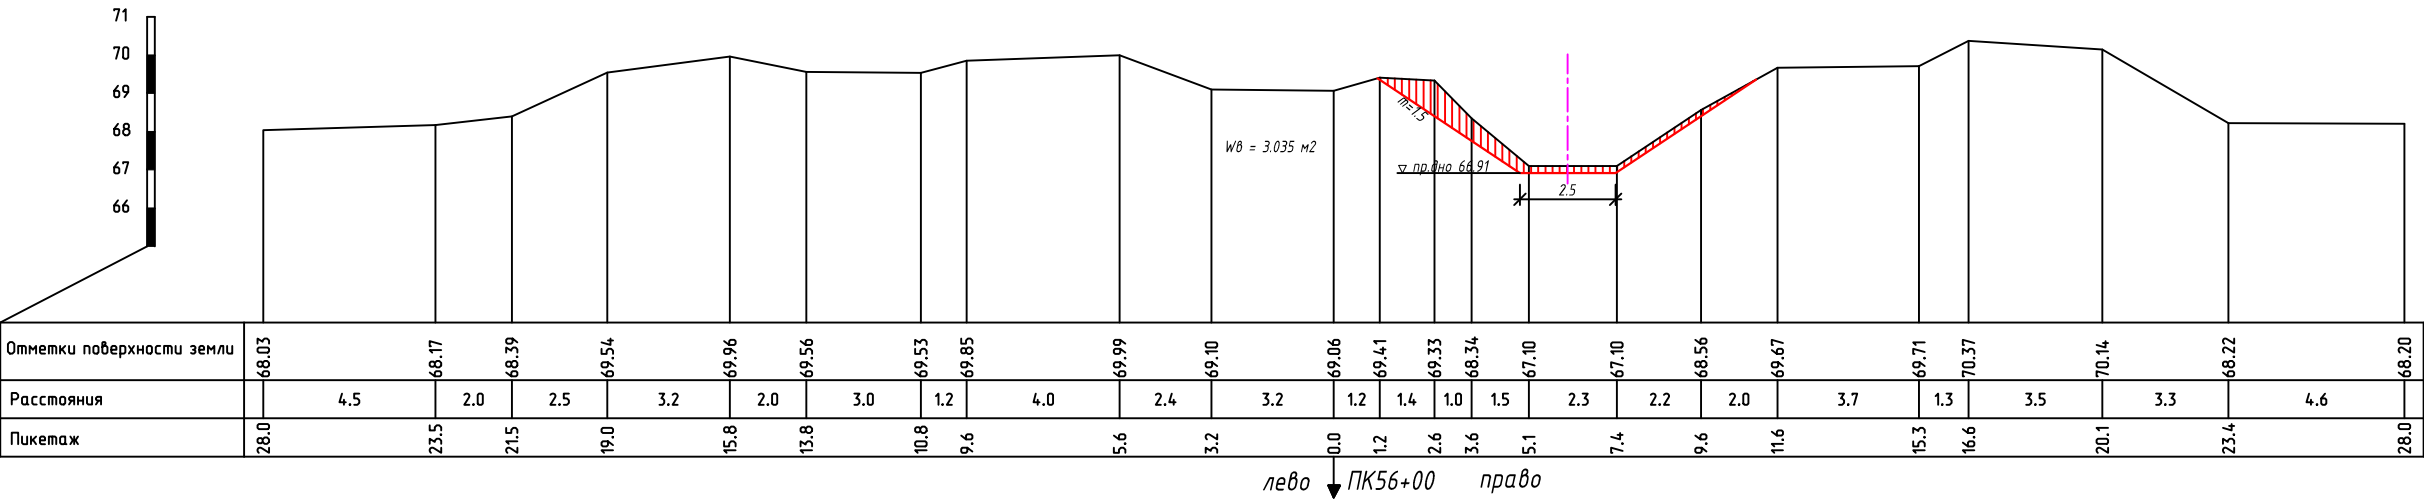


ПОП к-л Жана базар
ПК58+00

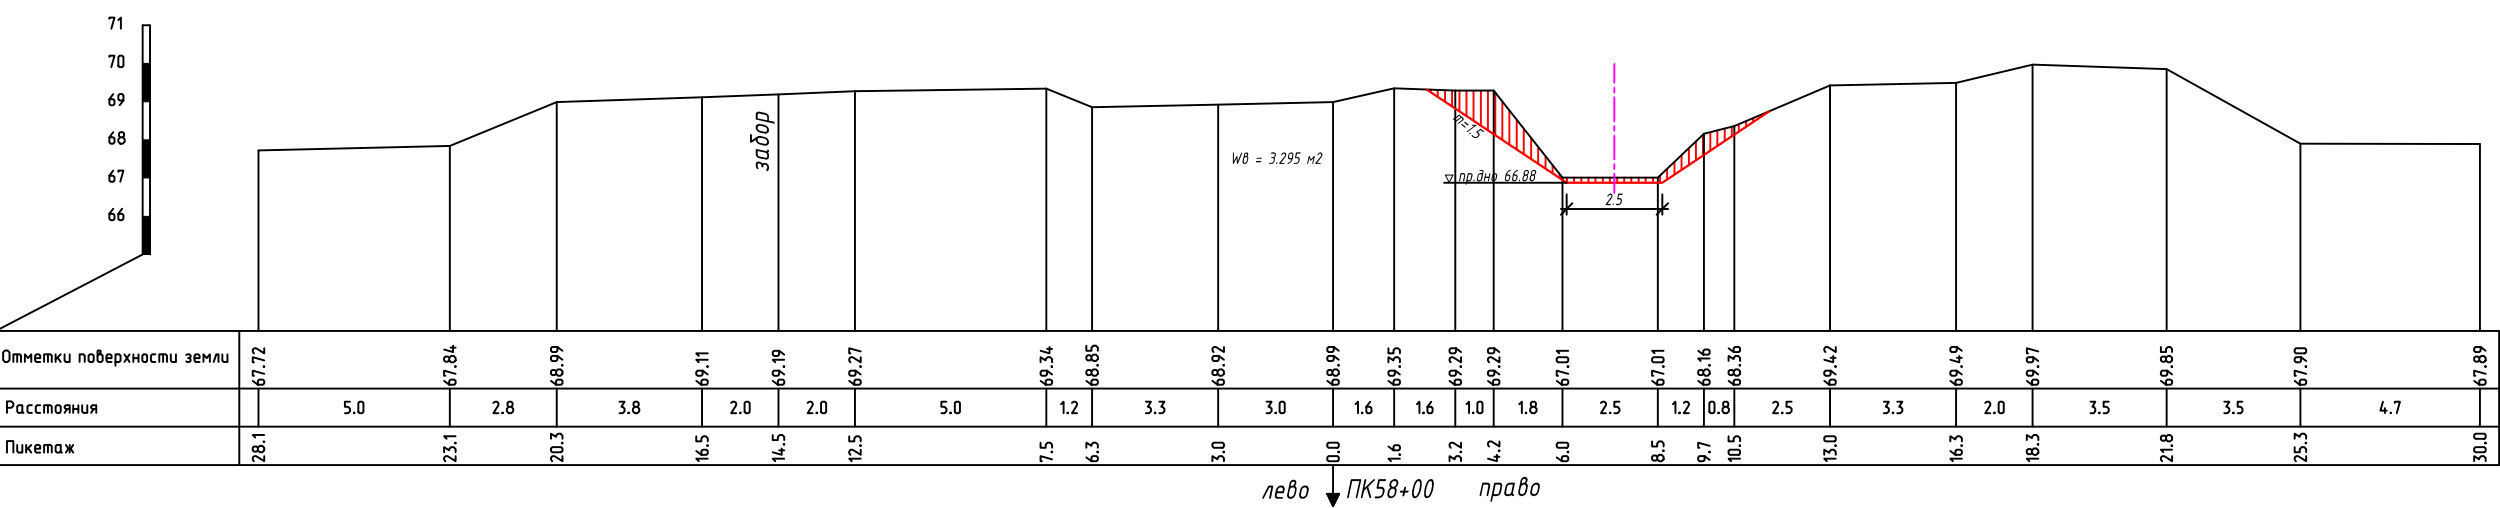


ПОП к-л Жана базар
ПК60+00

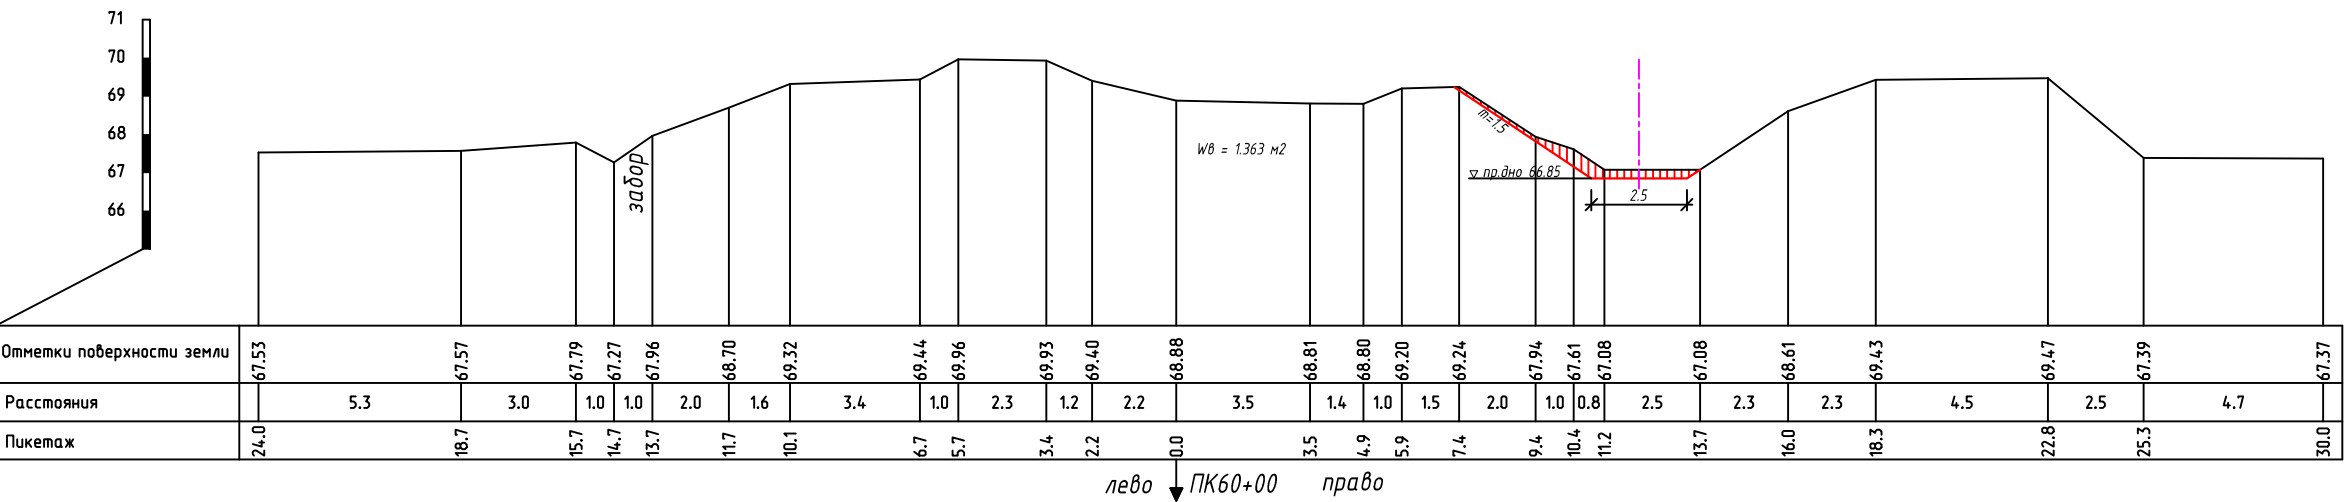


ПОП к-л Жана базар
ПК62+00

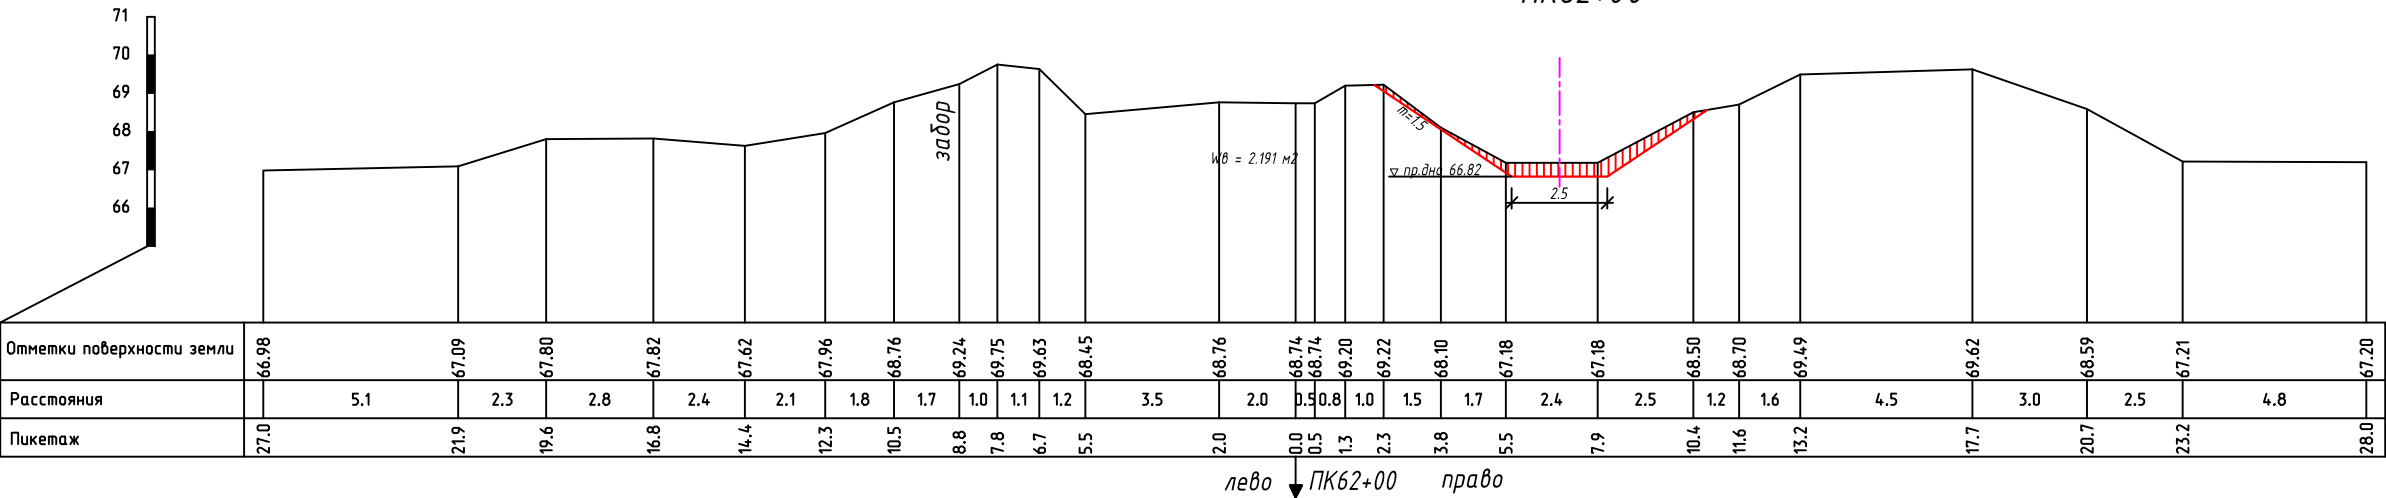

ПОП к-л Жана базар
ПК64+00

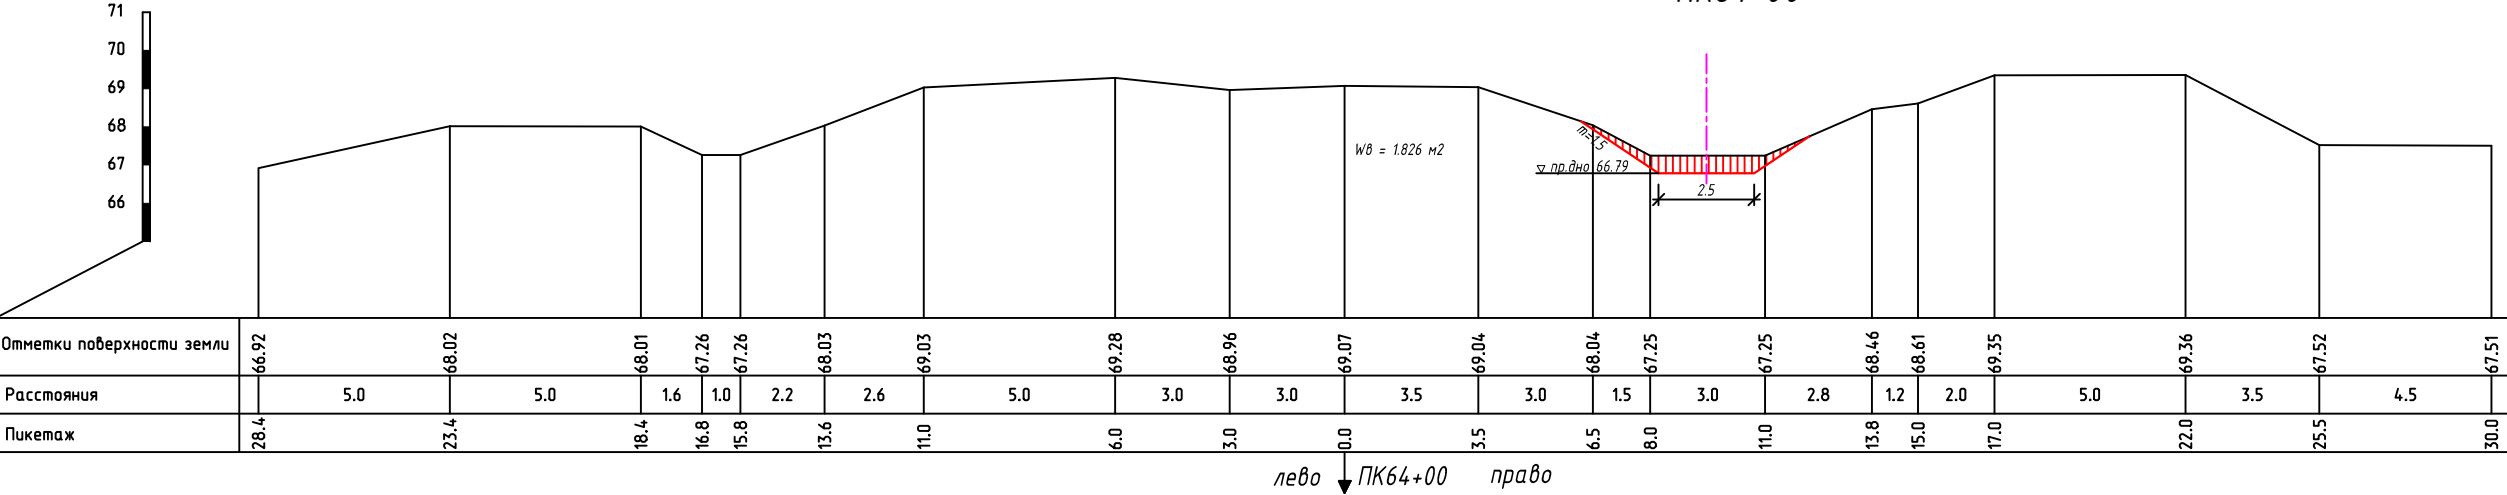


ПОП к-л Жана базар
ПК66+00

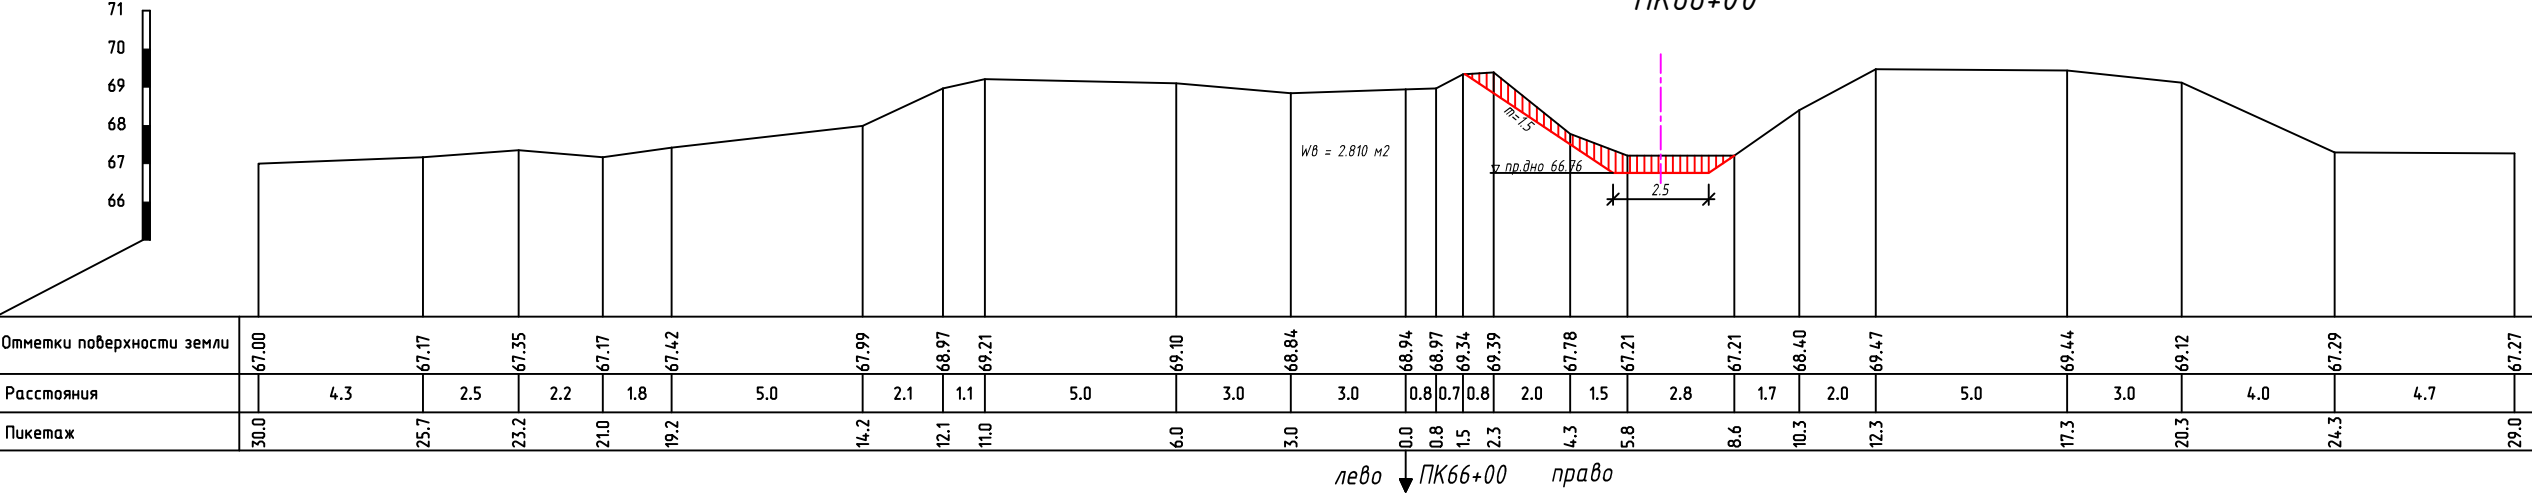

ПОП

к-л Жана базар


ПК68+00

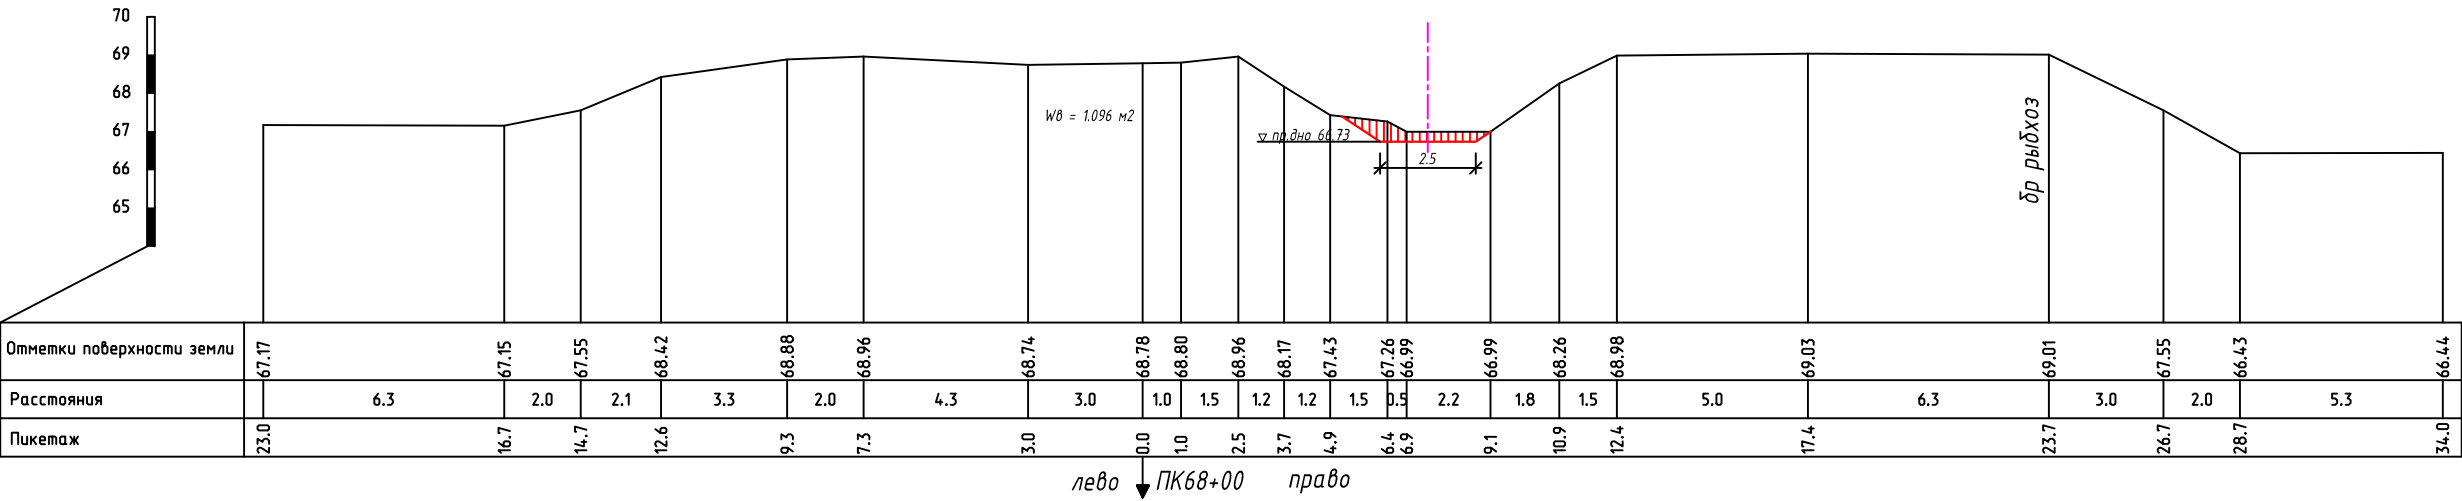

ПОП

к-л Жана базар

ПК70+00

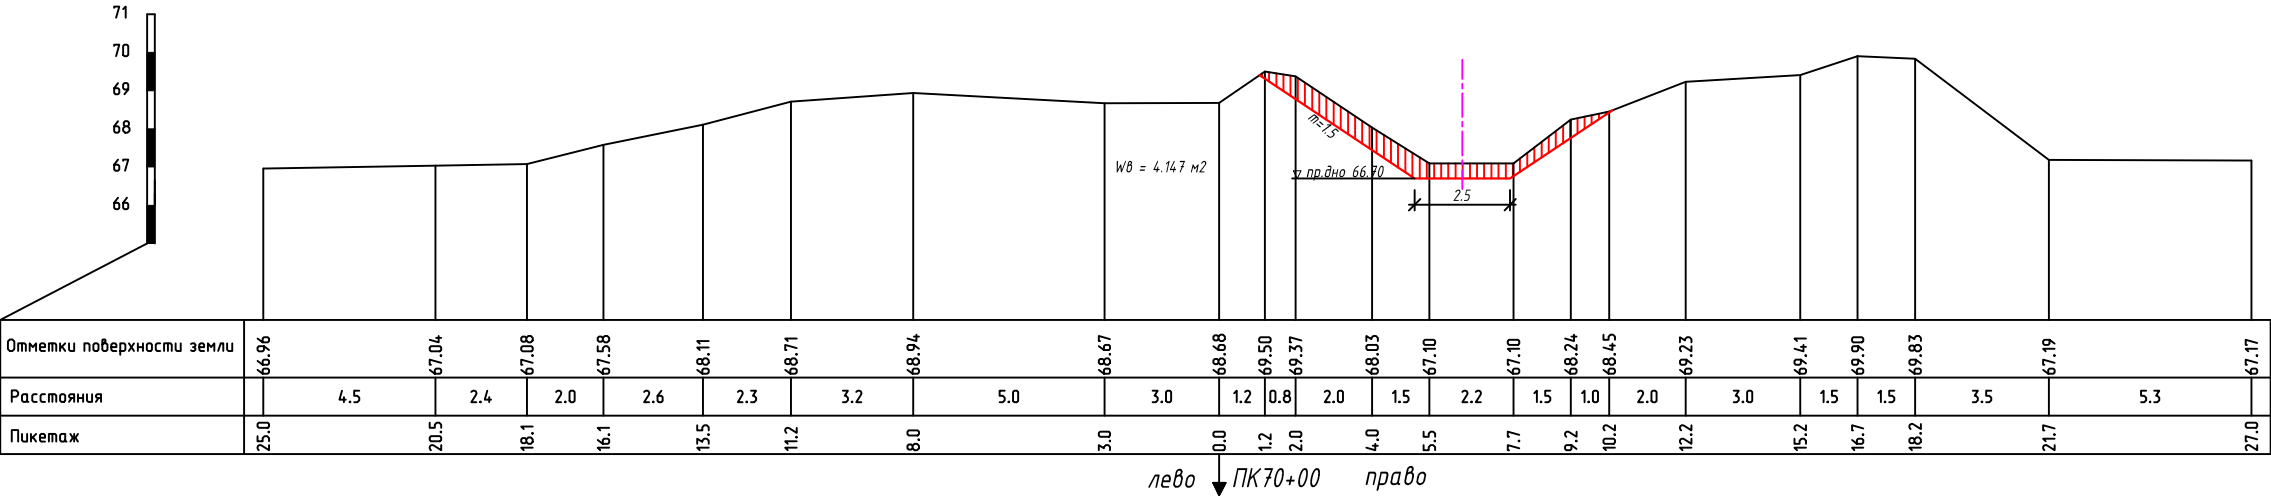



O'ZBEKISTON RESPUBLIKASI QURILISH VAZIRLIGI
«SHAHARSOZLIK HUJJATLARI EKSPERTIZASI»
DAVLAT UNITAR KORXONASI

Қорақалпоғистон Республикаси

230100 No'kis qalasi, G'a'rezsizlik ko'shesi, 59A u'y, Tel. +99861 2227436 Faks: +998612227365 E-mail: expsertiza.rk@mail.ru. www.eksptertiza.mc.uz www.mc.uz

Holati: Ijobiy

Direktor: IBRAGIMOV MAXSETBAY JALGASBAEVICH

Sana: 05-12-2022 yil



Yig'ma ekspert xulosasi № 80418

Obyekt nomi «Qoraqalpog'iston Respublikasi Kegeyli tumanidagi "Janabazar" xo'jaliklararo kanalini tozalash" ob'ektining boshlang'ich qiymati hisobiga tayyorlangan »

Buyurtmachi - Kegeyli tumani irrigatsiya bo'limi.

Bosh loyihachi - «UzGIP» MChJ Qoraqalpog'iston sho'ba korxonasi

Litsenziya AL-001766 sonli, 28.04.2021 yil Qurilish vazirligi tomonidan berilgan.

Moliyalashtirish manbai - Byudjet mablag'lari hisobidan.

Bosh pudratchi - tender savdolariga asosan aniqlanadi.

Qurilish turi mexanik tozalash.

Murojaat raqami: № 77303

1. Loyihalash uchun asos

- O'zbekiston Respublikasi Vazirlar Mahkamasining 2022 yil 10 maydagi №243 sonli qarori.
- 2022 yilda Qoraqalpog'iston Respublikasi Suv xo'jaligi vaziri tomonidan tasdiqlangan va Kegeyli tumani Hokimi o'rinbosari bilan kelishilgan loyihalash topshirig'i.
- Loyiha va tadqiqot ishlari uchun №794700 sonli shartnoma 2022 yil 14 noyabrda tuzilgan.
- 2022 yil buyurtmachi tomonidan tasdiqlangan nuqson dalolatnomasi.
- 2022 yil 28-noyabrdagi №141 - son buyurtmachi xati.

2. Ekspertiza uchun taqdim etilgan materiallar

«Qoraqalpog'iston Respublikasi Kegeyli tumanidagi "Janabazar" xo'jaliklararo kanalini tozalash» ob'ektining boshlang'ich qiymati hisobi hujjati.

3. Loyiha yechimlarining qisqacha mazmuni

Ob'ektning boshlang'ich qiymati hisobi O'zbekiston Respublikasi Vazirlar Mahkamasining 2003 yil 11 iyundagi 261 son qarori, ShNK 4.01.16-09 qoidalariga va «O'zbekiston Respublikasi Davlat arxitektura va qurilish qo'mitasi» bilan kelishilgan TNQurilish kompleksli dasturi asosida amalga oshirildi.

4. Loyihalanayotgan ob'ektning muhandislik ta'minoti:

5. Loyihani kelishilganligi to'g'risida hujjatlar.

6. Ekspertiza natijalari.

Ekspertiza natijalariga ko'ra qo'shimcha qiymat solig'i (QQS) bilan va buyurtmachining boshqa xarajatlarisiz 69 304,256 ming so'm miqdorida taqdim etilgan loyiha qiymati o'zgarishsiz qoldirildi.

Xususan:

Qurilish-montaj ishlari: 60 264,570 ming so'm.

QQS: 9 039,686 ming so'm.

Bundan tashqari buyurtmachining boshqa xarajatlari: 4 400,00 ming so'm.

Yakuniy harajat buyurtmachi va pudratchi tomonidan qurilish tugagandan so'ng nazorat o'lchovi natijalari asosida aniqlanadi.

Buyurtmachi loyiha hujjatlarini tasdiqlashdan oldin belgilangan tartibda barcha manfaatdor vakolatli organlar bilan kelishishi lozim.

O'zbekiston Respublikasi Vazirlar Mahkamasining 2021 yil 17 sentabrdagi 579-sonli qarorining 3-bop 29 bandiga muvofiq "Ekspert tashkilotiga taqdim etilgan shaharsozlik hujjatlarining sifati, dastlabki ma'lumotlarning haqqoniyligi va qabul qilingan loyiha yechimlariga buyurtmachi hamda loyiha tashkiloti javobgardir".

7. Xulosalar.

"Qoraqalpog'iston Respublikasi Kegeyli tumanidagi "Janabazar" xo'jaliklararo kanalini tozalash" ob'ektining ishchi loyihasi, loyihalash topshirig'ining talablariga javob beradi va ekspertiza natijalarini hisobga olgan holda barcha qurilish meyorlari talablarining bajarilishi, buyurtmachi tomonidan ob'ektning qurilish materiallari, asbob uskunalari qiymatlarini ishlar hajimini maqullash sharti bilan ob'ektning ishchi loyiha smeta hujjatlari kelgusida ko'rib chiqish va tasdiqlashga tavsiya etiladi. Tavsiya qilingan ishchi loyiha-smeta qiymati buyurtmachi pudratchi bilan shartnoma tuzishga asos bo'lmaydi.

Bosh mutaxassis: IBADULLAYEV AZIZBEK ALPISBAY ULI