



УТВЕРЖДАЮ

Директор ООО «Международный
Аэропорт Карши»

U.R.Kurbannazarov

«14» 01 2022г

АКТ

**Определения объема работ на выполнение комплексного обследования
технического состояния зданий и сооружений с инженерными
коммуникациями АП Карши**

Мы ниже подписавшиеся

Мы нижеподписавшиеся:
1-й ЗДА по производству
Начальник ОЭНС и КК
Начальник ЭСТОП
Начальник СПАСОП
Начальник АС

Соколовский А.А.
Жовлиев Б.Д.
Эргашев Ж.У.
Ахмедов Ш.К.
Жовлиев А.Б.

Составили настоящий акт о том, что согласно поступившего технического задания на выполнение комплексного обследования технического состояния зданий и сооружений с инженерными коммуникациями АП Карши утвержденного Председателем правления от 30.12.2021г. были рассмотрены и определены здания и сооружения для выполнения вышеуказанного технического обследования, из них:

- здание КНС;
- здание контроля ССО;
- здание СПАСОП (депо);
- котельная;
- наблюдательная вышка;
- здание аэродромного обеспечения;
- складское помещение;
- Трансформаторная подстанция-114;
- Трансформаторная подстанция-367;
- Дизель-генераторная АВК;
- Сооружения системы холодного водоснабжения АВК;
- Сооружения системы отопления АВК.

Приложение на 11 листах


1-й ЗДА по производству
Начальник ОЭНС и КК
Начальник ЭСТОП
Начальник СПАСОП
Начальник АС

Соколовский А.А.
Жовлиев Б.Д.
Эргашев Ж.У.
Ахмедов Ш.К.
Жовлиев А.Б.

Режа 0016


ДАСАД М1:100

Здание контроля ССО

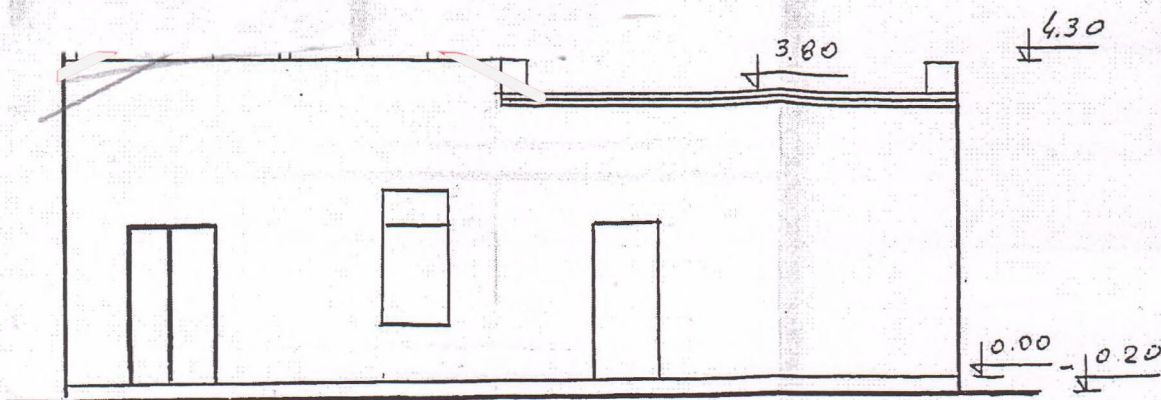

I-КАВАТ

РЕНА М1:100

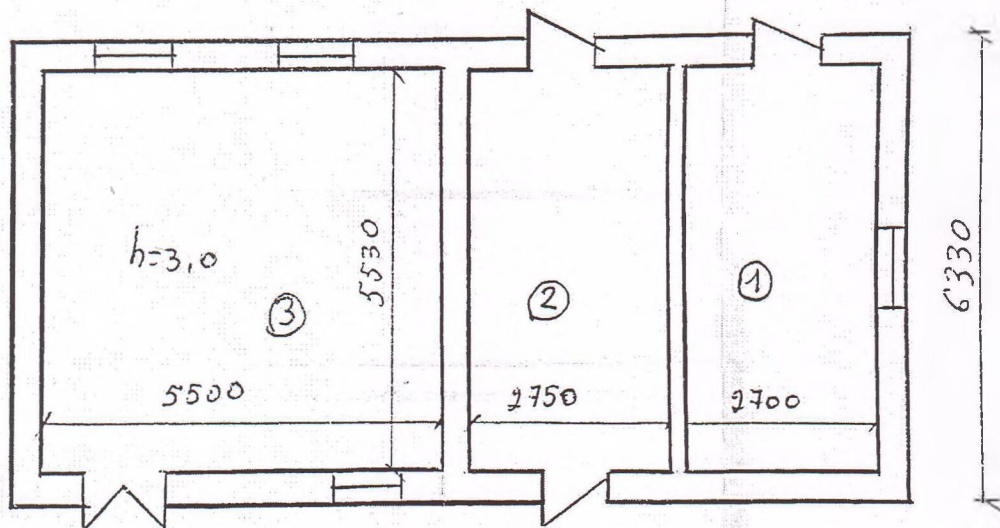


ЗДАНИЕ КНС *8 шлюза*

Режа 0025


МАГАД М1:100

V

3.85

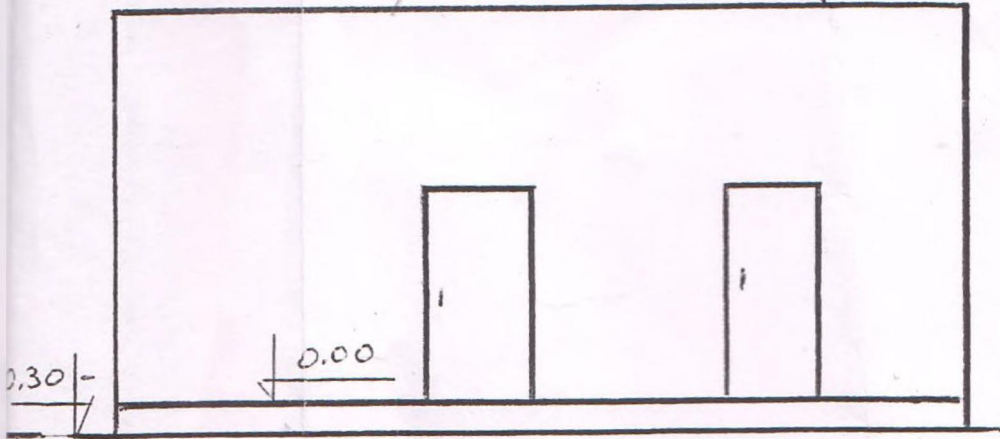

РЕЖА М1:100

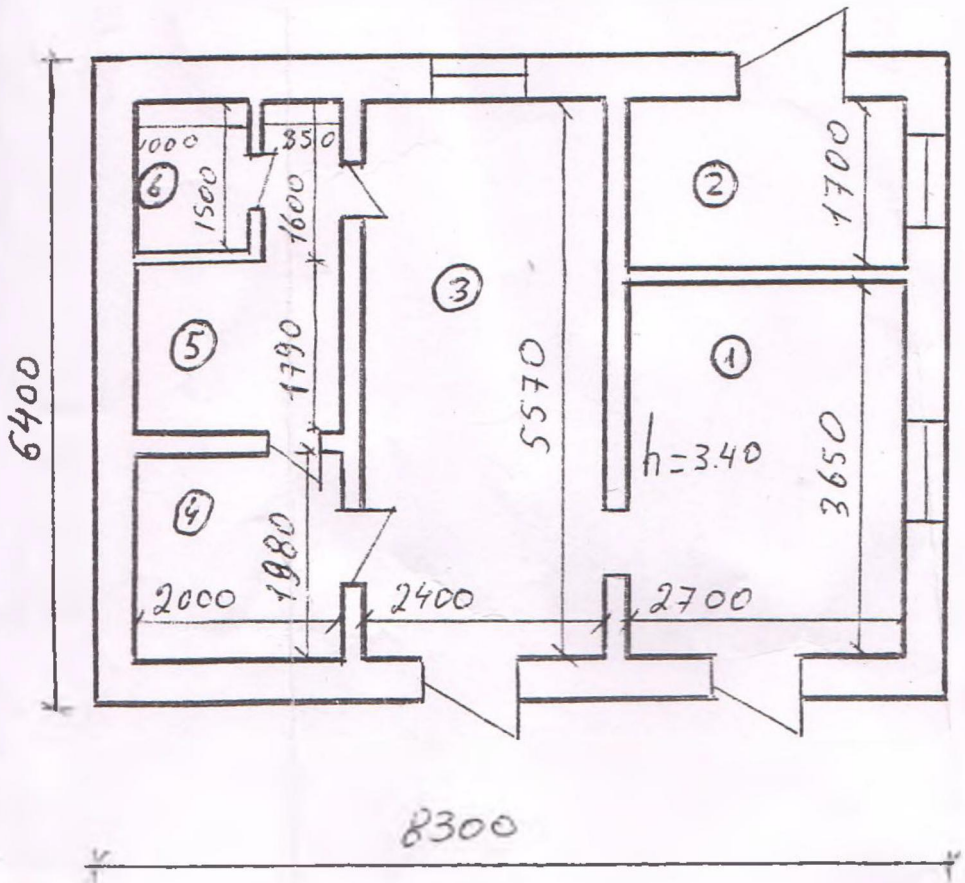


ЗДАНИЕ СПАСОП


Режа 0014

① АГАД М1:200

Стороны

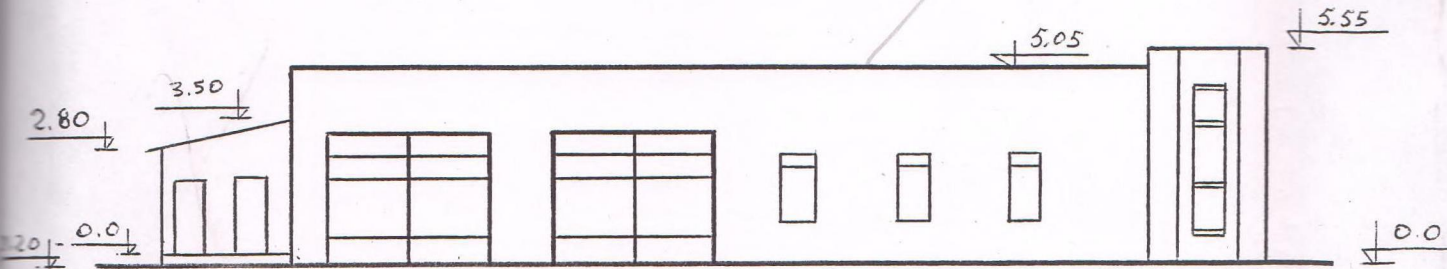

РЕЖА М1:200

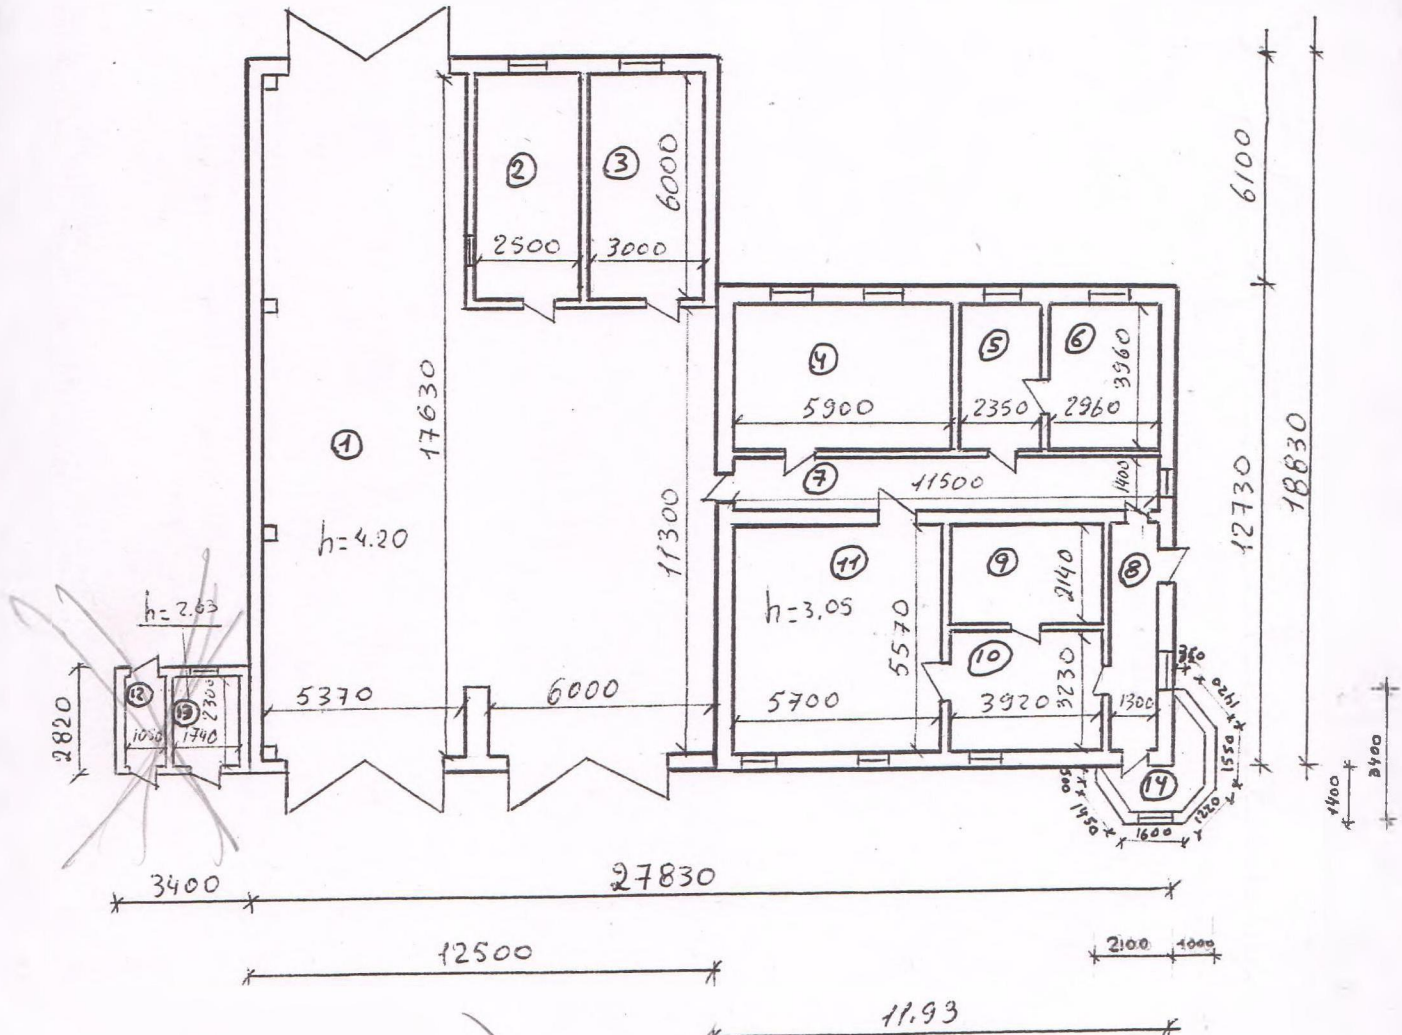


6.35

Режа 0024 МАСАН М1:100

КОТЕЛЬНАЯ


*котельная
вентиляционная*

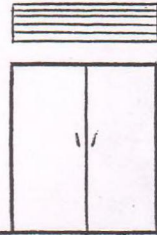

0.00

0.30

РЕЖА М1:100

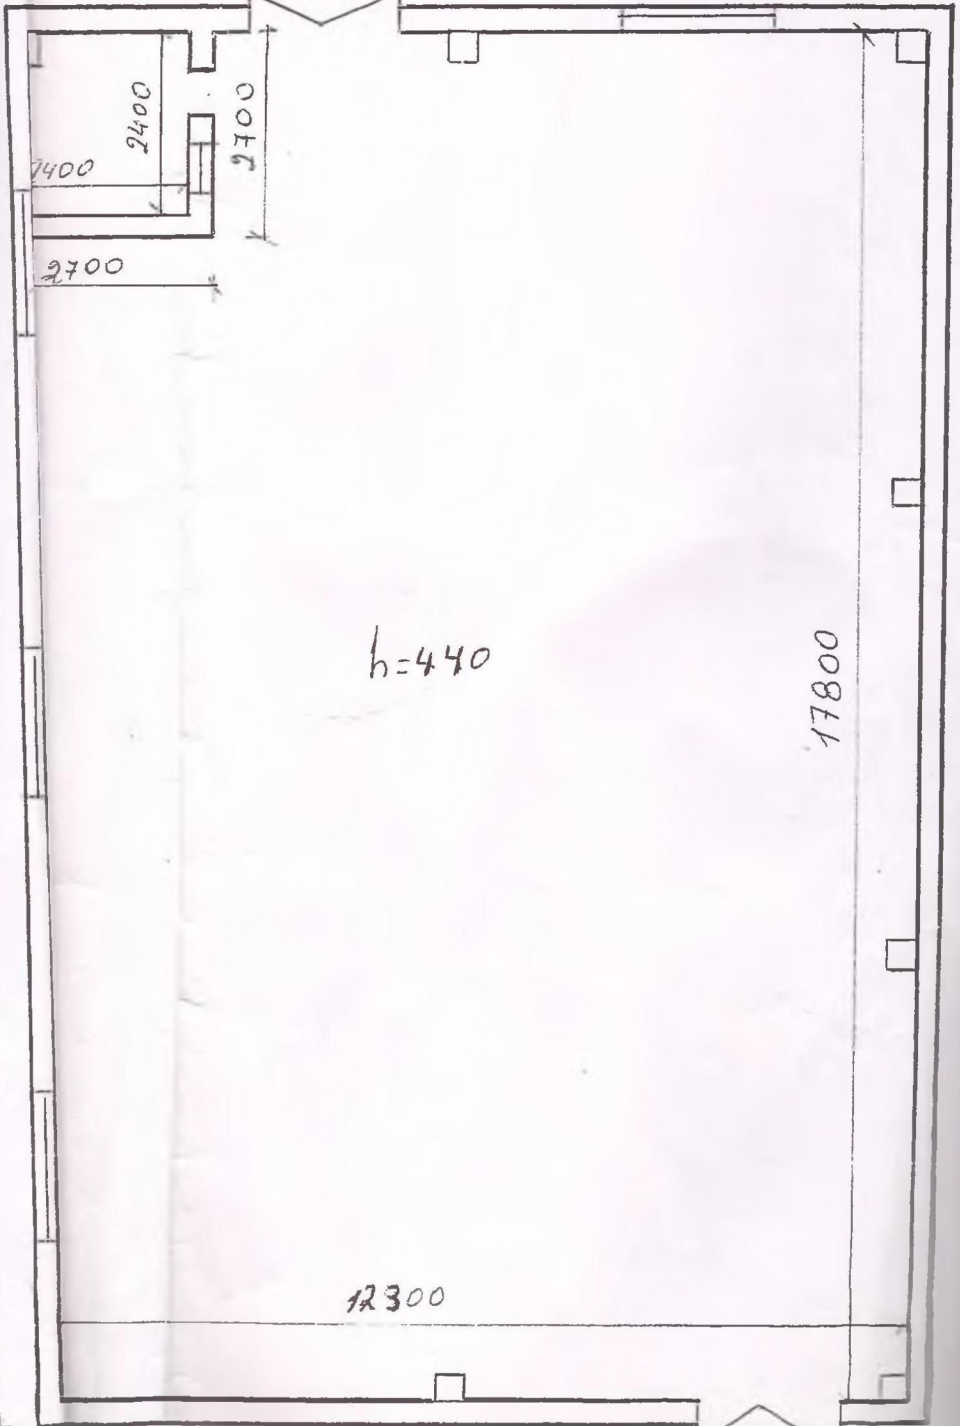

18370

h=440

17800


6400

12300


12500

НАБЛЮДАТЕЛЬНАЯ ВЫШКА


1-кават режаси 0059

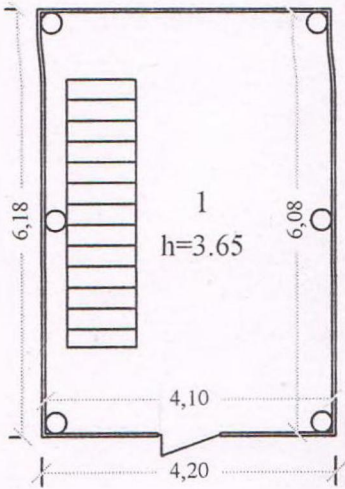

2-кават режаси

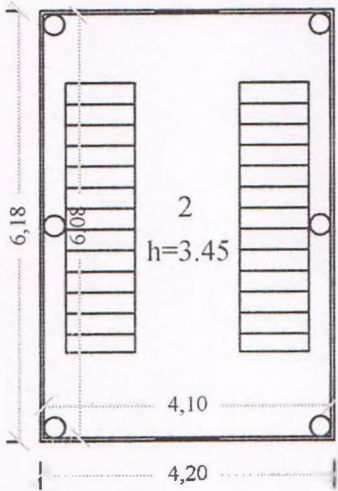


3-кават режаси

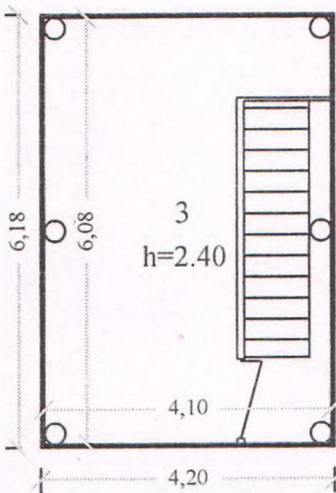


ЗДАНИЕ АЭРОДРОМНОГО ОБЕСПЕЧЕНИЯ

Режа 0017

ФАСАД М 1:100

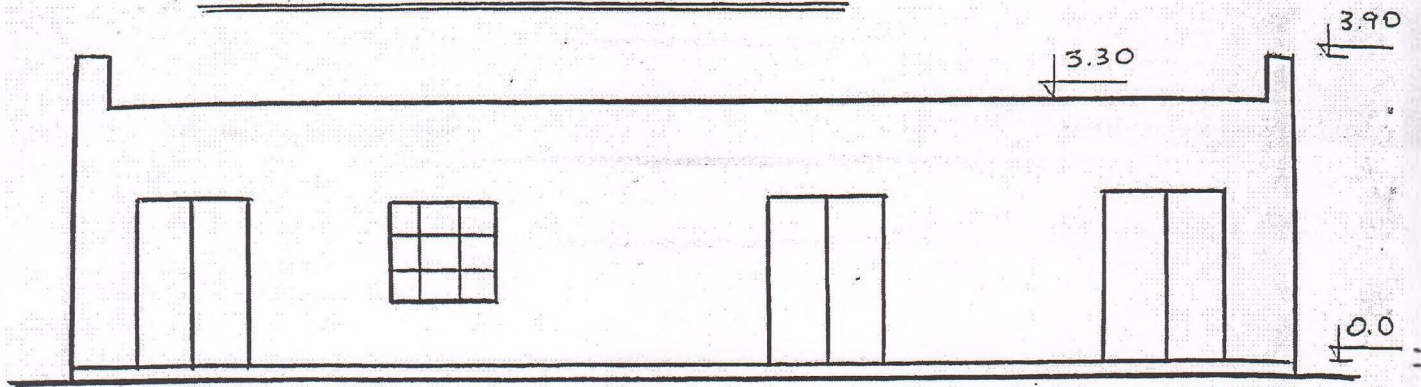

План М 1:100

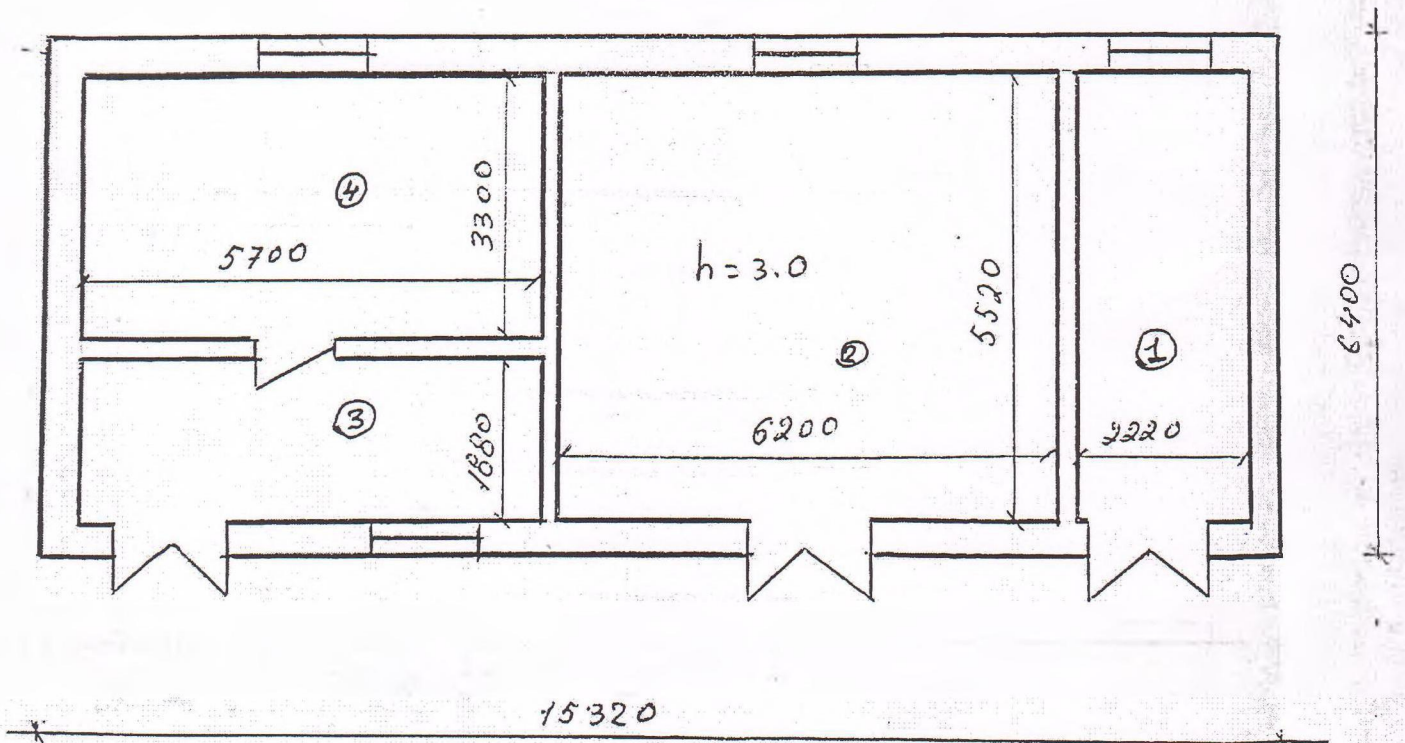


КОД: 0009


СКЛАДСКОЕ ПОМЕЩЕНИЕ

Режа 0036


ДАГАД М1:200

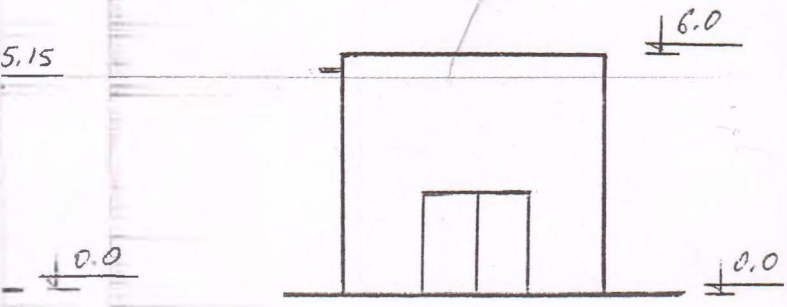

РЕЖА М1:200

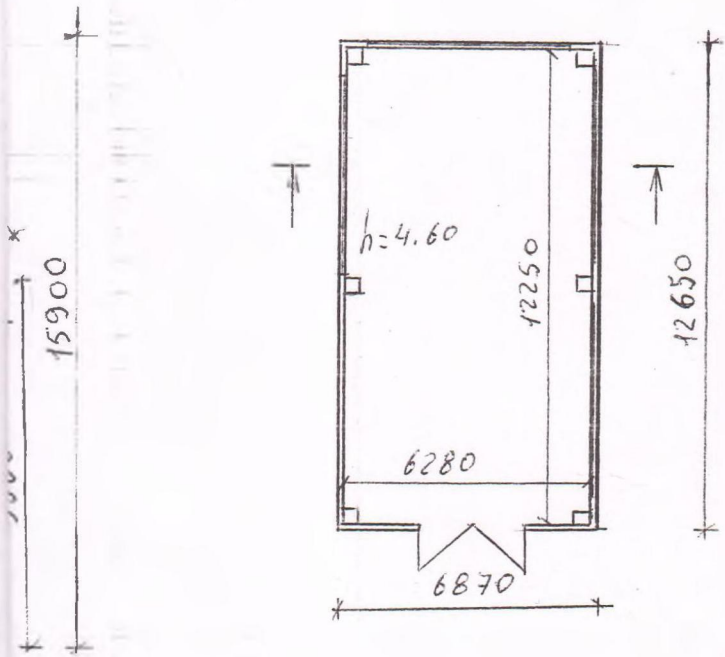

КЫРКЫМ М1:200

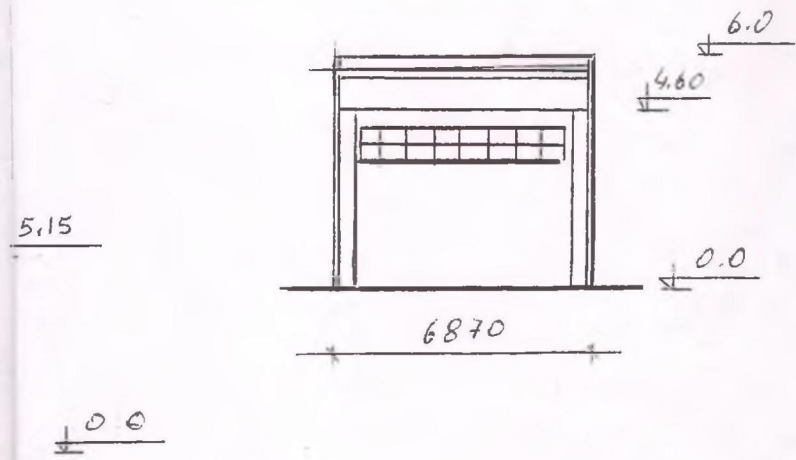


50

ТН-114


ТН-114

Режа 0009

МАСАД М 1:100

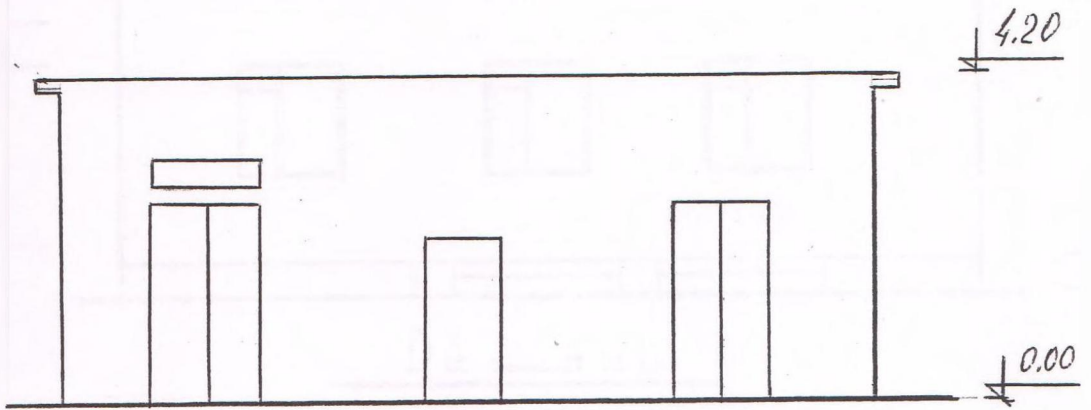

РЕНА М 1:100

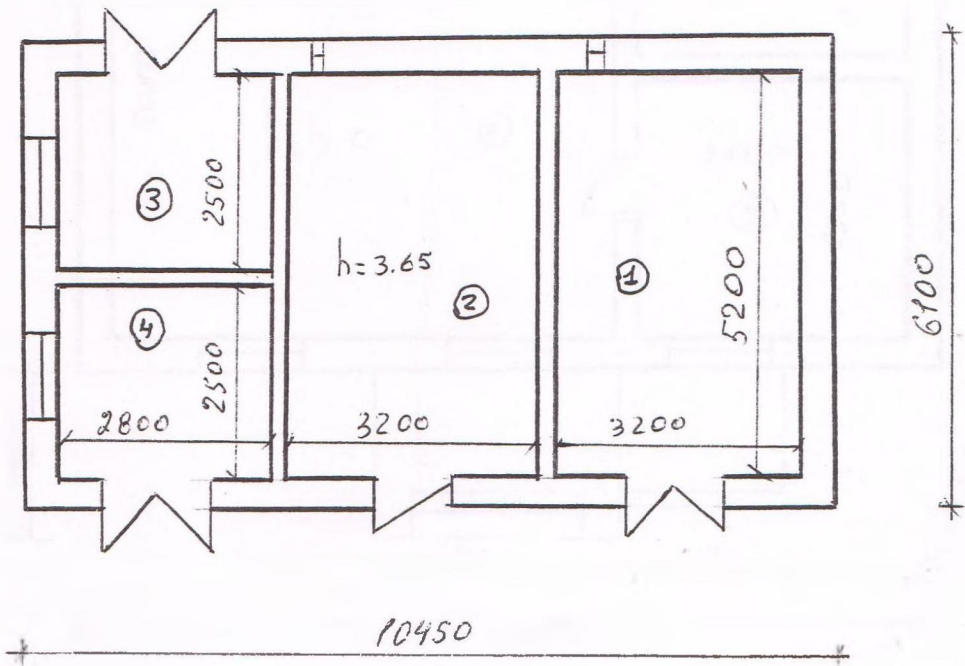

Handwritten mark resembling a stylized 'W' or 'K'.

9

AZERBAIJAN REPUBLIC		MINISTRY OF EDUCATION AND SCIENCE	
AZERBAIJAN STATE UNIVERSITY OF ARCHITECTURE AND CONSTRUCTION		INSTITUTE OF ARCHITECTURE	
NAME	LAST NAME	DEGREE	FIELD
Uzunova M. S.		Architect	Architecture
PROJECT	DATE	SCALE	PROJECT NAME
Uzunova M. S.		1:100	House


ТП-367

ТП-367 10


6.35

Режа 0023



МАСАД M1:100

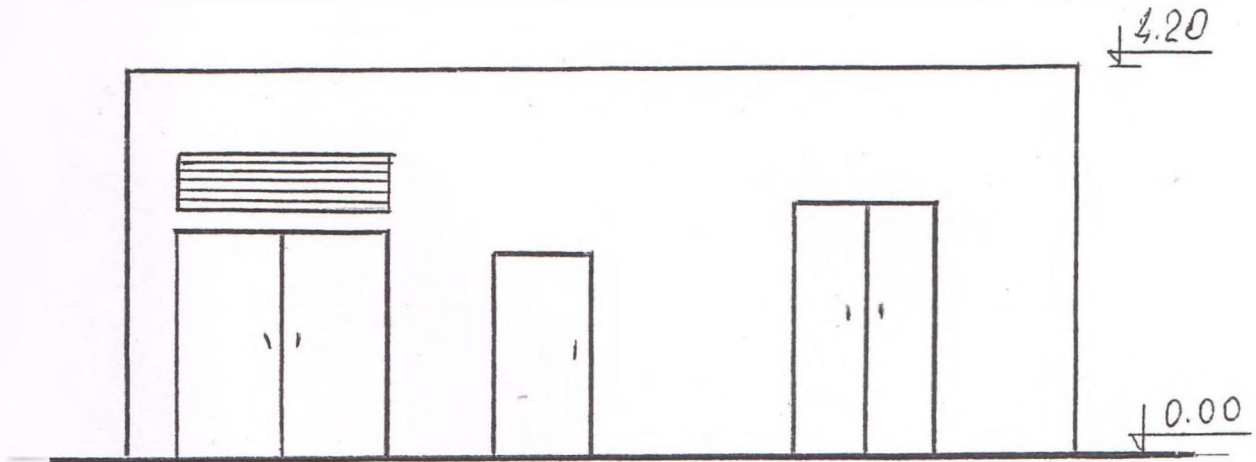

РЕНА M1:100

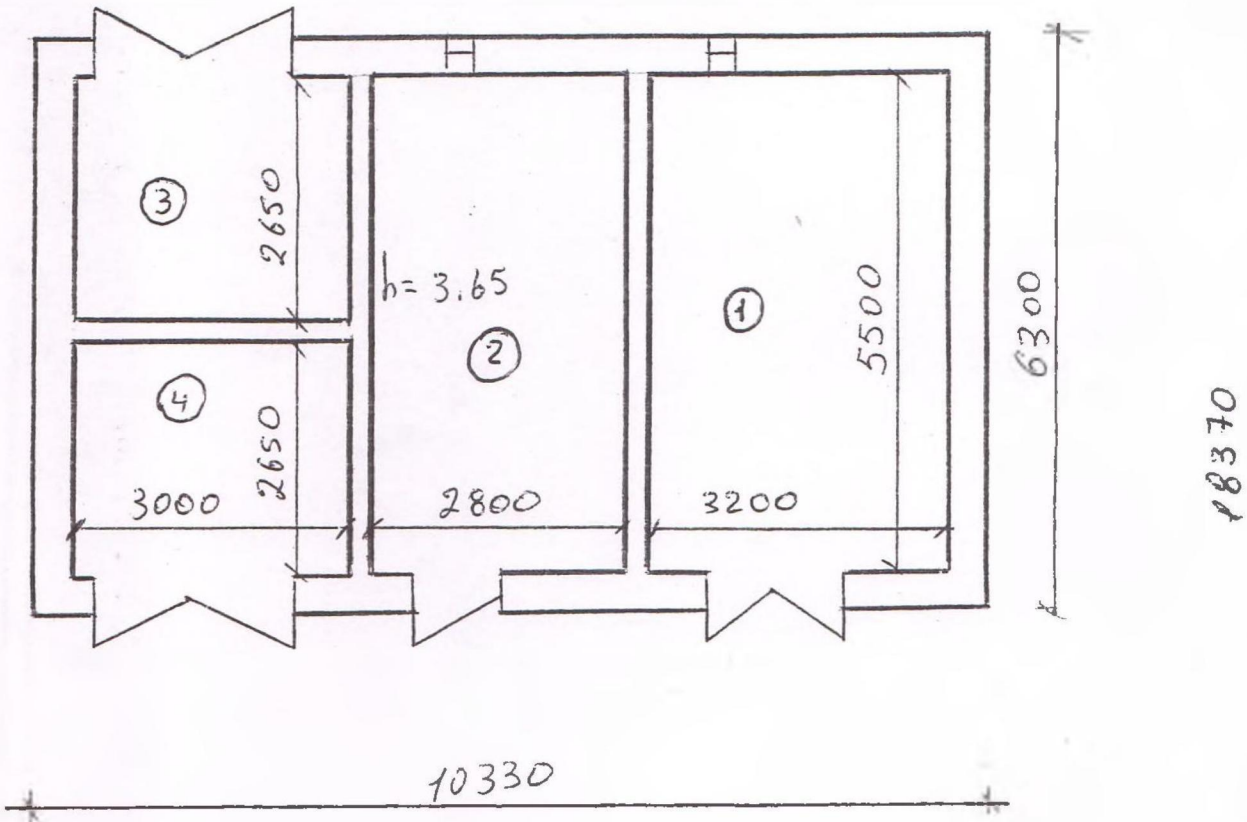

Дизельная для АВК

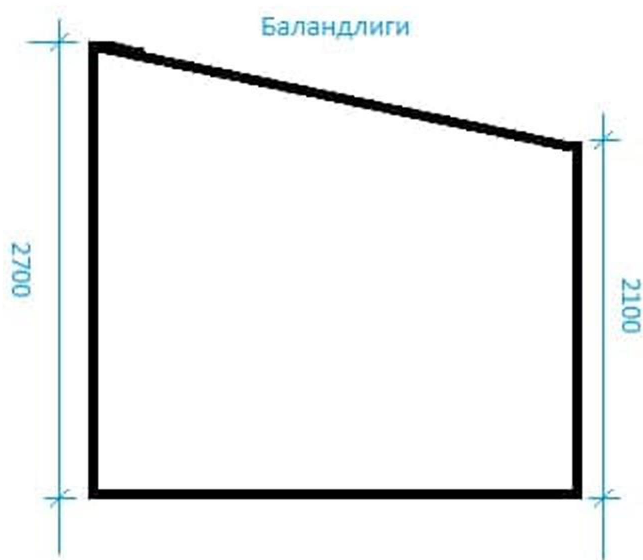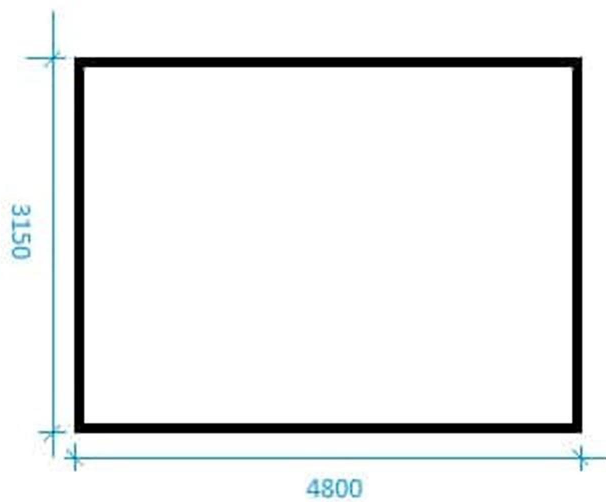

Марказий сув кувури

