Самарқанд иқтисодиёт ва сервис институти "Иқтисодиёт" факультети биносининг фасад (ташқи) ва Институт кириш қисмини жорий таъмирлаш ишлари учун лойиҳа (смета) хужжатларини тайёрлаш бўйича бинонинг ўлчамлари тўғрисида

МАЬЛУМОТ

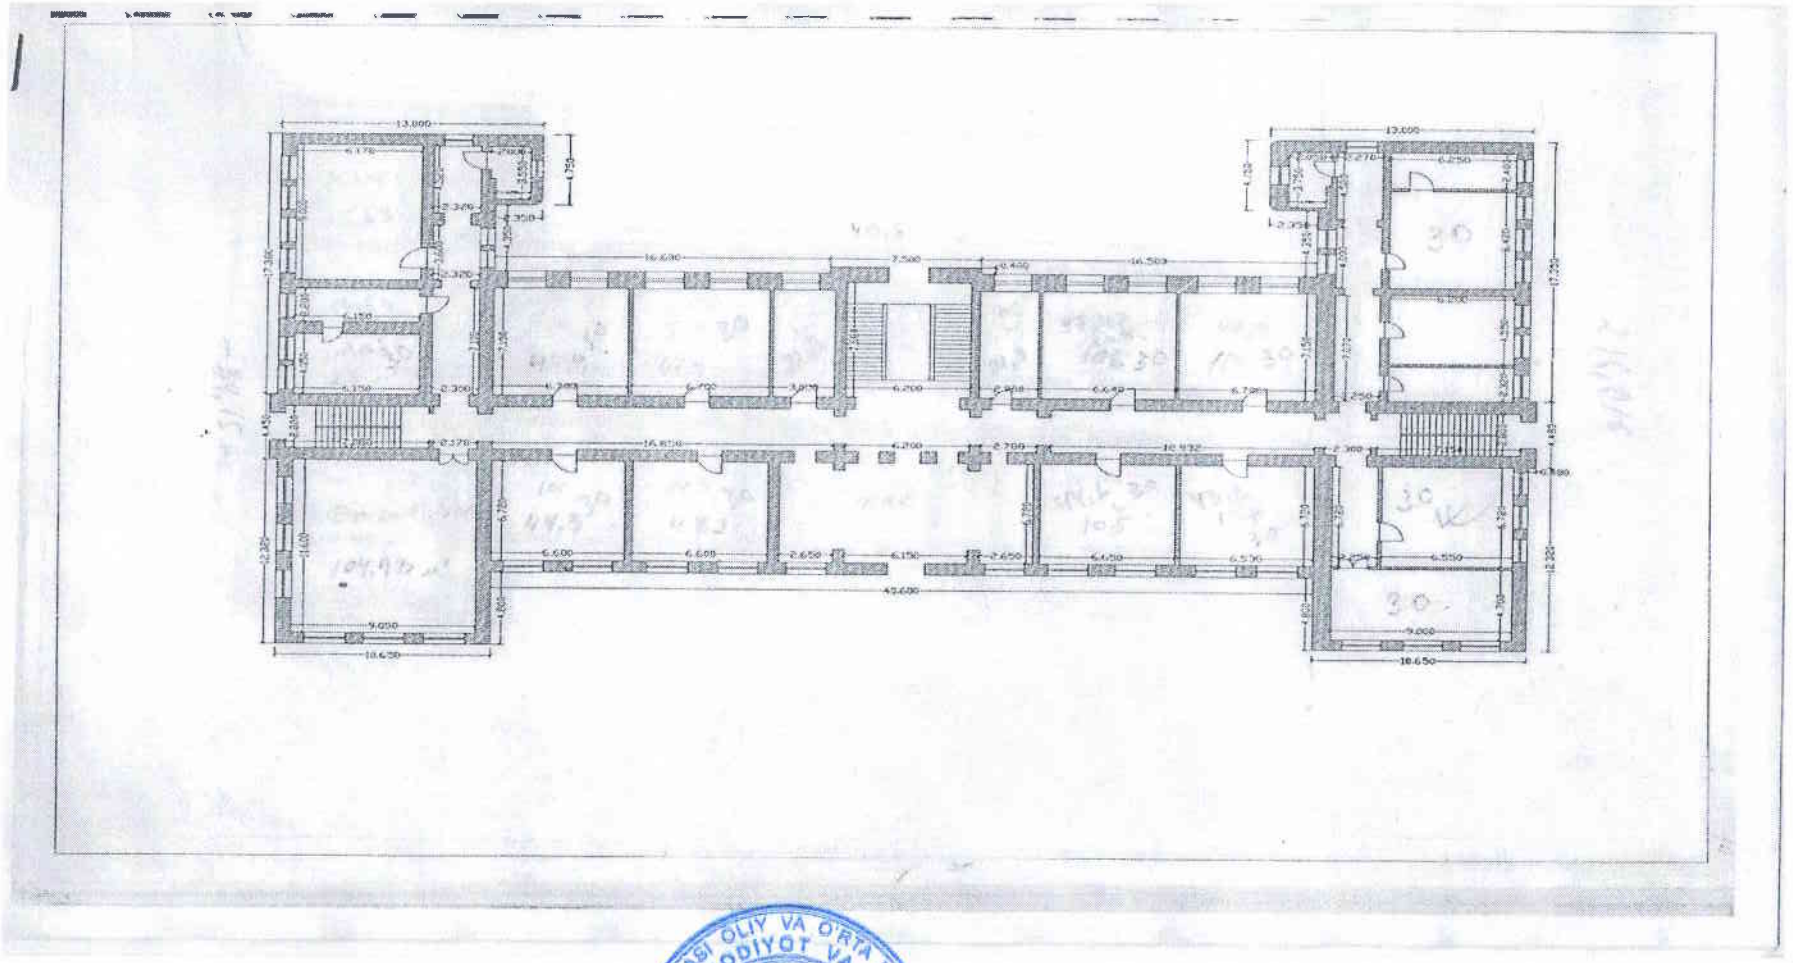

H=13,7 метр

Ишлар бошқармаси бошлиғи Н.Э.Ибадуллаев