



ТЕКУЩИЙ РЕМОНТ ШКОЛА №10 НА ТЕРРИТОРИИ МФЙ
АХИЛЛИК ОКОЛТИНСКИЙ РАЙОН СЫРДАРЬИНСКАЯ
ОБЛАСТЬ

«После замечаний экспертизы»

СМЕТНАЯ ДОКУМЕНТАЦИЯ

Книга № 01/0048/22

ООО «ART HOUSING» Директор О.Самбоев
ГИП Б.Халикулов



O'ZBEKISTON RESPUBLIKASI
SIRDARYO VILOYAT
GULISTON SHAHRI
HUJANAZAROV- 39 kuchasi



tel. 99345 22 73
Vilo'at Milliy banki MFO 00363
h/r 2020 8000 7007 0875 1001
inn 304528 920

Guliston shahri.

« 11 » май 2022 йил

YIG'MA EKSPERT XULOSA №

175-04-TP-22

по объекту:

Текущий ремонт

школы-10 в МФЙ Ахилик

Аколтинский район. Сырд. область.

Заказчик: Околтин туман халк таълим булими

Генпроектировщик: MCHJ "ART HOUSING"
и его Лицензия litsenziya AL-000887 17.06.2020 yil

Источник финансирования: Бюджетные средства

Генеральный подрядчик: На основе выбора заказчика

Вид строительного-монтажных работ Текущий ремонт

Основания для проектирования (ШНК1.03.01-16 п. 1.11. и п. 1.12)

Задания на проектирование объекта:

ИМЕЕТСЯ

Договор подряда между Заказчиком и Проектировщиком

НЕ ПРЕДСТАВЛЕН

Дефектный акт или Ведомость объема

ИМЕЕТСЯ

Материалы представленные на экспертизу:

Стартовая стоимость объекта (без НДС и без затрат заказчика)

132 876 503 сум

Стоимость строительства с НДС и с затратами заказчика

160 027 392 сум

копия: Письма заказчика на проведение Экспертизы

ИМЕЕТСЯ

копия: Задания на проектирование объекта:

ИМЕЕТСЯ

копия: Лицензии разработчика

ИМЕЕТСЯ

Дефектный акт

ИМЕЕТСЯ

ПСД -Локально ресурсная ведомость. Сводно-ресурсная ведомость.

ИМЕЕТСЯ

Альбомы чертежей строительства.

ИМЕЕТСЯ

Расчет стоимости.

По ШНК 4.01.16-09 «Правила по определению стоимости строительства в договорных текущих ценах».

Заработная плата за 1 чел.-час с соц.страх 12% за 1 кв.-22г

18280,25 сум

Прочие затраты подрядчика

17,27%

НДС

15,00%

Краткое содержание проектно-сметных решений

Дорожка

Разборка асфальтового покрытия
 Планировка бульдозером
 Подстилающие слои щебеночные
 Пленка полиэтиленовая
 Дорожка бетонная 100мм
 Бордюры бетонный

ВЫВОДЫ

По объекту:

Текущий ремонт
 школы-10 в МФЙ Ахиллик

Аколтинский район. Сырд. область.

Замечаний заказчика по ПСД данного объекта нет.

С учётом внесения проектировщиком в ПСД замечаний экспертизы,

проект рекомендуется к утверждению

со следующими показателями

Стартовая стоимость строи-ва в договорных текущих ценах после внесения изменений

№№	Наименование затрат	ВСЕГО	в том числе		
			СМР	Оборуд.	Прочее
1	2	3	4	5	6
Сто-ть стр-ва без НДС с прочими заказчика		140 314 639	132 876 503	0	7 438 136
Сто-ть стр-ва с НДС с прочими заказчика		160 246 114	152 807 978	0	7 438 136

Заказчику проверить внесение в ПСД указанных выше замечаний экспертизы.Проектировщику сообщить письмом о внесении в ПСД указанных выше замечаний экспертизы.


Директор ООО «ALI ADONIS PLUS»

Шеркузиев З.А

Эксперт:

Полстянов В.М.

O'ZBEKISTON RESPUBLIKASI
SIRDARYO VILOYAT
GULISTON SHAHRI
HUMANAZAROV-39 kuchasi
ALI ADONIS PLYS M Ch J

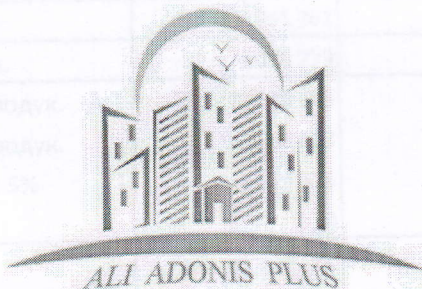

tel. 99345 22 73
Vilo'at Milliy banki MFO 00363
h/r 2020 8000 7007 0875 1001
inn 304528 920

Guliston shahri.

« _____ » _____ 2022йил

EKSPERTIZADAN KEYIN IZOHLAR

по объекту:
Текущий ремонт
школы-10 в МФЙ Ахиллик
Аколтинский район. Сырд. область.

СПРАВОЧНО:

Задание на проектирование, является 1-основанием для разработки ПСД.

Задание не соответствует ШНК 1.03.01-16 "Состав, порядок разработки, согласования...
... на капстроит-во предприятий, зданий и сооруж. п.1.11.

Нет договора подряда между Заказчиком и Проектировщиком, который является
2- основанием для разработки ПСД, смотри п. 1.11 ШНК 1.03.01-16

Поэтому, ПИР определяется по ШНК4.01.16-09.

Категория сложности объекта строительства 2 по ШНК4.01.16-09. "Правила
по определению стоимости строительства в договорных текущих ценах." (Приложение-2)

Сметы.

Замечаний нет

ВЫВОДЫ

По объекту:

Текущий ремонт
школы-10 в МФЙ Ахиллик
Аколтинский район. Сырд. область.

Замечаний заказчика по ПСД данного объекта нет.

С учётом внесения проектировщиком в ПСД замечаний экспертизы,

проект рекомендуется к утверждению


со следующими показателями

Стартовая стоимость строи-ва в договорных текущих ценах после внесения изменений

Трудозатраты 1422 ч-час

№№	Наименование затрат	ВСЕГО	в том числе		
			СМР	Оборуд.	Прочее
1	2	3	4	5	6

O'ZBEKISTON RESPUBLIKASI
SIRDARYO VILOYAT
GULISTON SHAHRI
HUJANAZAROV- 39 kuchasi
ALI ADONIS PLYS M Ch J

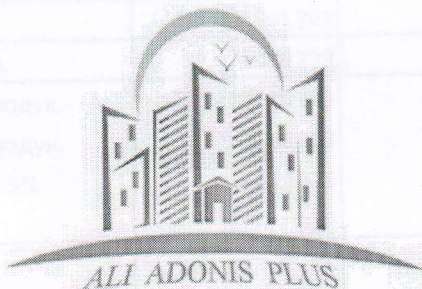

tel. 99345 22 73
Vilo'at Milliy banki MFO 00363
h/r 2020 8000 7007 0875 1001
inn 304528 920

Guliston shahri.

« _____ » _____ 2022йил

EKSPERTIZADAN KEYIN IZOHLAR _____

по объекту:
Текущий ремонт
школы-10 в МФЙ Ахиллик
Аколтинский район. Сырд. область.

СПРАВОЧНО:

Задание на проектирование, является 1-основанием для разработки ПСД.

Задание не соответствует ШНК 1.03.01-16 "Состав, порядок разработки, согласования...
... на капстроит-во предприятий, зданий и сооруж. п.1.11.

Нет договора подряда между Заказчиком и Проектировщиком, который является
2- основанием для разработки ПСД, смотри п. 1.11 ШНК 1.03.01-16

Поэтому, ПИР определяется по ШНК4.01.16-09.

Категория сложности объекта строительства 2 по ШНК4.01.16-09. "Правила
по определению стоимости строительства в договорных текущих ценах." (Приложение-2)

Сметы.

Замечаний нет

ВЫВОДЫ

По объекту:

Текущий ремонт
школы-10 в МФЙ Ахиллик
Аколтинский район. Сырд. область.

Замечаний заказчика по ПСД данного объекта нет.

С учётом внесения проектировщиком в ПСД замечаний экспертизы,

проект рекомендуется к утверждению

со следующими показателями

Стартовая стоимость строи-ва в договорных текущих ценах после внесения изменений

Трудозатраты 1422 ч-час

№№	Наименование затрат	ВСЕГО	в том числе		
			СМР	Оборуд.	Прочее
1	2	3	4	5	6

Сзп-Заработная плата СС 12%	26 965 762	26 965 762		
Сэм-Затраты на машины и механ.	9 076 779	9 076 779		
См-Затраты на материалы без каб.провод.продук.	73 586 323	73 586 323		
См-Затраты на материалы без каб.провод.продук.	73 586 323	73 586 323		
См-Затраты на транспортировку материалов 5%	3 679 316	3 679 316		
См-Затраты на загот.-складск. расходы 0%	0	0		
См-Затраты на каб.-провод. продукцию	0	0		
См-Транспорт. кабельно-провод. продукции 1,5%	0	0		
См-Затраты на загот.-складск. расходы 0%	0	0		
ИТОГО См-Затраты на материалы	77 265 639	77 265 639		
Со-Затраты на оборудование, мебель	0		0	
Со-Затраты на транспорт. оборудования 2%	0		0	
См-Затраты на загот.-складск. расходы 0%	0		0	
ИТОГО	113 308 180	113 308 180	0	
ПРОЧИЕ ПРИЗВОДСТ. ХАРАКТ.-НЕТ В ЗАДАНИИ	0	0		
ИТОГО	113 308 180	113 308 180	0	
Пп-ПРОЧИЕ ЗАТРАТЫ ПОДРЯДЧИКА 17,27%	19 568 323	19 568 323		
ИТОГО СМР ДЛЯ ОПРЕДЕЛЕНИЯ СТРАХОВКИ СТР-ВА	132 876 503	132 876 503	0	
Ср-Страхов. расходы-нет в задании 0	0			0
ИТОГО СТАРТОВАЯ СТОИМ-ТЬ С КОЭФ. Кр= 1,00	132 876 503	132 876 503	0	0
	0			0
ИТОГО	132 876 503	132 876 503	0	0
НДС = 15%	19 931 475	19 931 475	0	0
Итого сто-ть в догов. текущих ценах с НДС	152 807 978	152 807 978	0	0
Прочие затраты заказчика в том числе;	0			7 438 136
1. Стоимость ПИР		152807978 x 3,796% =		5 800 000
ИТОГО С УЧЕТОМ КОЭФ. К СТОИМ. ПИР К= 1,00	5 800 000	5800000 x 1 =		5 800 000
Автор. надзор 0,21% от стои-ти стр-ва на объект не менее 1 поезд.		152807978 x 0,21% =		320 897
2. Стои-ть Экспертизы (3 -БРВ)	931 500	310500 x 3 =		931 500
3. затраты на ИКСС от СМР 152807978 x 0,2% =	305 616			305 616
4. шаффоф курилиш от общей 160246114 x 0,05% =	80 123			80 123
	0			
Сто-ть стр-ва без НДС с прочими заказчика	140 314 639	132 876 503	0	7 438 136
Сто-ть стр-ва с НДС с прочими заказчика	160 246 114	152 807 978	0	7 438 136

Продолжительность строительства по объекту: 1,1 мес.(т.е. 7чел. за 24 раб.дн)

Заказчику проверить внесение в ПСД указанных выше замечаний экспертизы.

Проектировщику сообщить письмом о внесении в ПСД указанных выше замечаний экспертизы.

Примечания:

По ШНК 4.01.16-04 " Правила по определению стоимости стр-ва в договор. текущих ценах" п. 4.1. В соответствии с действующим положением стартовая стоимость объекта в договорных текущих ценах определяется заказчиками ресурсным методом.

Директор ООО «ALI ADONIS PLUS»

Шеркузиев З.А

Эксперт:

Полстянов В.М.

**РЕКОМЕНДУЕМЫЙ
СВОДНЫЙ СМЕТНЫЙ РАСЧЕТ**

**ТЕКУЩИЙ РЕМОНТ ШКОЛА №10 НА ТЕРРИТОРИИ МФЙ АХИЛЛИК ОКОЛТИНСКИЙ РАЙОН
СЫРДАРЬИНСКАЯ ОБЛАСТЬ**

Стоимость объекта в текущих ценах: 160 246 114 сум
 Нормативная трудоёмкость: 1 422 чел. час

№ п/п	Наименование затрат и показателей	Всего капитальных вложений	в том числе		
			СМР	Оборудование	Прочие затраты
1	Затраты на основную заработную плату с отчислениями на социальное страхование	26 965 762	26 965 762		
2	Затраты на машины и механизмы (ориентир.)	9 076 779	9 076 779		
3	Расходы на стройматериалы, конструкции и изделия	73 586 323	73 586 323		
4	Затраты на транспортировку материалов 5%	3 679 316	3 679 316		
5	Затраты на оборудование с учет.тран.и склад.Расход 2%	0	0	0	
6	Затраты на кабельную продукцию с учет.транс 1,5%	0	0		
	Итого прямые:	113 308 180	113 308 180		
7	Прочие затраты и расходы подрядчика 17,27 %	19 568 323	19 568 323		
	Итого полная стоимость объекта подлежащая обязательному страхованию:	132 876 503	132 876 503		
8	Коэффициент риска от прямых с прочими и производственными расходами без учета страхования К = 0,02 страхование строительства 0,32%	0	0		
	Итого с коэффициентом риска и страх.стр.:	132 876 503	132 876 503		
	НДС 15%	19 931 475	19 931 475		
9	Прочие расходы заказчика:	7 438 136	152 807 978		7 438 136
	в т. ч. затраты на ПСД	5 800 000			
	в т. ч. затраты на экспертизу	931 500			
	в т. ч. затраты на авторский надзор	320 897			
	в т. ч. затраты на ИКСС	305 616			
	в т. ч. затраты на тех.обследования				
	в т. ч. затраты на технадзор 0,62%				
	в т. ч. затраты на шафоф курилиш 0,05%	80 123			

160 246 114 152 807 978

7 438 136

Директор "ART HOUSING"

ГИП:

Инженер-сметчик:

Представитель заказчика



О. Эсонбоев

Б. Халикулов

Ш. Давлатов

ПОЯСНИТЕЛЬНАЯ ЗАПИСКА

Определение стартовой стоимости в договорных текущих ценах



По объекту:

ТЕКУЩИЙ РЕМОНТ ШКОЛА №10 НА ТЕРРИТОРИИ МФЙ АХИЛЛИК ОКОЛТИНСКИЙ РАЙОН СЫРДАРЬИНСКАЯ ОБЛАСТЬ

В соответствии с требованиями приложения № 1 к Постановлению Кабинета Министров Республики Узбекистан от 11.06.03 г. № 261 «О переходе на договорные текущие цены при реализации инвестиционных проектов, осуществляемых за счет централизованных капитальных вложений» стоимость строительства объекта рассчитываются согласно ШНК 4.01.16-04 п. 4.6 по формуле:

$$C = (C_m + C_{зп} + C_{эм} + C_p + Пп + C_p) \times K_p$$

или при строительстве объекта «под ключ»:

где:

C_м - затраты на строительные материалы, изделия и конструкции;

C_{зп} - затраты на основную заработную плату с учетом начислений на социальное страхование;

C_{эм} - затраты на эксплуатацию машин и механизмов;

C_п - прочие затраты производственного характера;

Пп - прочие затраты подрядчика;

C_р - затраты на страхование строительства объектов на время строительства;

K_р - коэффициент риска, определяемый исходя из прогнозируемого индекса роста

цены в строительстве на очередной год.

1. Затраты на строительные материалы, изделия и конструкции.

Затраты на строительные материалы, изделия и конструкции определяются на основе сводного ресурсного расчета, разрабатываемого в составе конкурсной документации с применением средневзвешенных цен на единицу с учетом транспортных и заготовительно-складских расходов, сложившихся в Сырдарьинской области, по формуле:

$$C_m = C_{m1} + C_{m2} + C_{m3} + \dots + C_{mн}$$

где:

C_{м1}, C_{м2}, C_{м3}, ..., C_{мн} - стоимость отдельных видов строительных материалов,

где:

Н_{сп} - количество отдельных видов строительных материалов, изделий и конструкций, требуемого для строительства объекта;

Ц_{сп} - средневзвешенная цена на единицу строительных материалов, изделий и конструкций с учетом транспортных и заготовительно-складских расходов, сложившихся в регионе

Стоимость строительных материалов, изделий и конструкций с учетом транспортных и заготовительно-складских расходов составит:

$$C_m = 77\ 265\ 639$$

Стоимость строительных материалов, изделий и конструкций взята из «Каталога текущих цен на материально-технические ресурсы» принимаемые в строительном производстве Республики Узбекистан и утвержденные Госкомархитектстроём Республики Узбекистан за 1 кв 2020 года. Цены на материалы и оборудования рекомендательного характера

2. Затраты на заработную плату

Затраты на заработную плату определяются путем умножения нормативной трудоемкости объекта на текущую стоимость 1 человеко-часа (в сумах) и на коэффициент, учитывающий размер отчислений на социальное страхование, по формуле:

$$Сзп = Т \times Сч \times Ксс,$$

где:

Т - нормативная трудоемкость строительства объекта, определяемая по ресурсной смете, в чел.-часах;

Сч – среднечасовая заработная плата рабочих; при определении стартовой стоимости объекта исчисляется исходя из фактического уровня средне-статической месячной заработной платы строителей по региону;

Ксс- коэффициент, учитывающий размер отчислений на социальное страхование.

Исчисление среднечасовой заработной платы производится по формуле:

$$Сч = Змс : \Phi,$$

Где:

Змс - среднемесячная заработная плата строителей по региону, определенная на основе статических за предыдущие 12 месяцев предшествующих на момент расчета, сум/месяц;

Φ - среднемесячный фонд рабочего времени в часах по данным Министерства труда и социальной защиты населения Республики Узбекистан.

Согласно данным Госкоммакроэкономстата Республики Узбекистан на 4 квартал 2021 года сложившаяся среднечасовая зарплата рабочих строителей по Сырдарьинской области:

$$Сч = 18\ 960,24$$

Отчисление на социальное страхование от основной заработной платы:

Трудозатраты по сводным ресурсным методам:

1 422

Основная заработная плата рабочих строителей:

26 965 762

СУРОК СТРОИТЕЛЬСТВО

0,539

МЕСЯЦ

3. Затраты на эксплуатацию машин и механизмов

Стоимость затрат на эксплуатацию машин и механизмов в текущих ценах, при определении стартовой стоимости строительства объекта, рассчитывается по формуле:

$$Сэм = Эм \times Цпр,$$

где:

Эм – объём эксплуатации машин и механизмов в часах;

Цпр - текущие цены на эксплуатацию машин и механизмов в час/сум.

Текущие цены на эксплуатацию машин и механизмов приняты усредненно к Сырдарьинской области:

$$Сэм = 9\ 076\ 779$$

4. Затраты на приобретение оборудования, мебели и инвентаря.

Затраты на приобретение оборудования, мебели и инвентаря определяются на основании спецификаций, составленных на основе действующих сметных ресурсных нормативов с применением цен предприятий-производителей (поставщиков) с учетом транспортных и заготовительно-складских расходов или по банку данных, формируемых на основе мониторинга цен, по формуле:

$$Сo = Co1 + Co2 + Co3 + \dots + Con,$$

где:

Co1, Co2, Co3, ..., Con - стоимость отдельных видов оборудования, мебели и инвентаря.

$$Con = N \times Цср,$$

где:

N – количество отдельного вида оборудования, мебели и инвентаря;

Цср – средневзвешенная цена единицы оборудования, мебели и инвентаря.

$$Co = 0$$

0

5. Структура прямых затрат

№ п/п	Наименование	Стоимость в текущих ценах, сум
1	Основная заработная плата рабочих-строителей	26 965 762
2	Эксплуатация машин и механизмов	9 076 779
3	Расходы на строительные материалы, изделия и конструкции	77 265 639
4	Расходы на оборудование, мебель и инвентарь	0
	ИТОГО:	113 308 180

6. Прочие затраты производственного характера.

Прочие затраты производственного характера учитывают затраты (Ср) учитывают затраты на временные здания и сооружения, зимнее удорожание, перевозку рабочих, вахтовый метод строительства и т.п., которые не учтены в прямых затратах. Эти затраты определяются по данным ПОС и средне сложившихся затрат в подрядной организации. Прочие затраты производственного характера Ср приняты условно.

ИТОГО прямые затраты с учетом затраты производств. характера **113 308 180**

7. Прочие затраты подрядчика

Прочие затраты подрядчика Пп приняты согласно статистическим данным в размере 16% от суммы прямых затрат с учетом затрат производственного характера, за минусом затрат на оборудование

Пп = 113308180,2 x 17,27% **19 568 323**
Итого полная стоимость объекта подлежащего страхованию
Ср = См + Сзп + Сэм + Сп + Пп = **132 876 503**

8. Коэффициент риска

Коэффициент риска принят условно в размере 0.02% **0**
страхование строительства 0,32% **0**

Итого стоимость строительства в текущих ценах без НДС:
Ц = **132 876 503**

Итого НДС:
Пз = 132876503 x 15% **19 931 475**

9. Прочие затраты заказчика

Прочие затраты заказчика Пз

Пз = 0,00% **7 438 136**

Всего стоимость строительства в текущих ценах с НДС составит:

132876503 + 19931475 + 7438136 = **160 246 114**

Директор ООО «ART HOUSING»:

ГИП:



Эсонбоев

Б.Халикулов

СВОДНАЯ СМЕТНАЯ ВЕДОМОСТЬ

ТЕКУЩИЙ РЕМОНТ ШКОЛА №10 НА ТЕРРИТОРИИ МФЙ АХИЛЛИК ОКОЛТИНСКИЙ РАЙОН СЫРДАРЬИНСКАЯ ОБЛАСТЬ

№ смет	Наименование смет	в том числе										Итого прямых затрат с учетом оборуд	Прочие затраты подрядчика 17,27%	Итого с учетом п/з подрядчика	Итого
		Зароботная плата	Машины и механизмы	Строительные материалы	Трансп. и склад. расх. на стр.матер. 5%	Кабельно-провод. продукция	Трансп. и склад. расх. на кабель. 1,5%	Итого прямых затрат	Мебель, оборуд.и инвентарь	Трансп. и склад. расх. на обор. 2%					
1	2	3	4	5	6	7	8	9	10	11	12	13	14	16	
1	Строительство- здания	26 965 762	9 076 779	73 586 323	3 679 316		0	113 308 180		0	113 308 180	19 568 323	132 876 503	132 876 503	
		26 965 762	9 076 779	73 586 323	3 679 316	0	0	113 308 180	0	0	113 308 180	19 568 323	132 876 503	132 876 503	

Составил

Проверил


Ш. ДАВЛАТОВ

Б. ХАЛИКУЛОВ



УТВЕРЖДАЮ

ЗАДАНИЕ НА ПРОЕКТИРОВАНИЕ ТЕКУЩИЙ РЕМОНТ

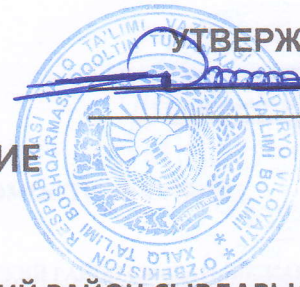

ШКОЛА №10 НА ТЕРРИТОРИИ МФЙ АХИЛЛИК ОКОЛТИНСКИЙ РАЙОН СЫРДАРЬИНСКАЯ ОБЛАСТЬ


Перечень исходных данных и требований 2	Содержание основных данных и требований 3
Наименования объекта	ТЕКУЩИЙ РЕМОНТ "ШКОЛА №10" МФЙ АХИЛЛИК
Место строительства	ОКОЛТИНСКИЙ РАЙОН СЫРДАРЬИНСКАЯ ОБЛАСТЬ
Основание для проектирования	Письмо заказчика
Стадийность проектирования	Рабочий проект
Вид строительства (новое, реконструкция, ремонт и т.д.)	ТЕКУЩИЙ РЕМОНТ "ШКОЛА №10"
Заказчик	Оқолтин туман халқ тағлим булими
Проектная организация	ООО "ART Housing" г.Гулистан лицензия №АЛ-000887 02.03.2022г
Подрядная организация	Определяется по результатам конкурсных торгов.
Сроки начала и окончания стро-ва	По графику
Условия площадки строительства	II -строительно климатическая зона Руз. Расчетные температуры наруж. воздуха наиболее холодных -19 °С
Градостроительные требования	Решение генерального плана
Источник финансирования	Бюджетные средства
Основные требования к конструктивным решениям. Требования к основным материалам и ограждающим конструкциям.	ТЕКУЩИЙ РЕМОНТ "ШКОЛА №10" МФЙ АХИЛЛИК РАЗБОРКА ПОКРЫТИЙ ДОРОЖКА: АСФАЛЬТОВЫХ ПЛАНИРОВКА ПЛОЩАДЕЙ БУЛЬДОЗЕРАМИ УСТРОЙСТВО ПОДСТИЛАЮЩИХ СЛОЕВ ЩЕБЕНОЧНЫХ УСТАНОВКА ПАРОИЗОЛЯЦИОННОГО СЛОЯ ИЗ ПЛЕНКИ ПОЛИЭТИЛЕНОВОЙ УСТРОЙСТВО ДОРОЖКИ БЕТОННЫХ ТОЛЩИНОЙ 100 ММ УСТРОЙСТВО БОРДЮРА ИЗ МОНОЛИТНОГО БЕТОНА
Прочи расходы подрядчика	17,27% - цены на материалы и изделия применить по - Каталогу текущих цен за 4-квартал 2021г. 18960,2448
Требование к инженерному	
Требования по обеспечению условий жизнедеятельности инвалидов	
Особые условия к проектированию. Объем ПСД выдаваемой ваемой заказчику	На основании Ш.Н.К. 1.03.01.-08 п.2.9 проектная организация выдает заказчику: Рабочих чертежи три экземпляра Сметная документация в одном экземпляре

Проектная организация

Эсонбоев.О

Представитель заказчика

О. Госиймазаров

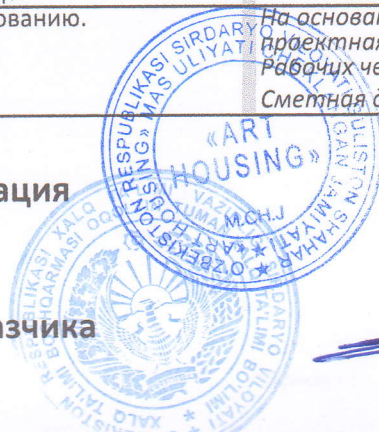



ЛОКАЛЬНАЯ РЕСУРСНАЯ ВЕДОМОСТЬ № 01/0048/22
(локальная ресурсная смета)

на ТЕКУЩИЙ РЕМОНТ ШКОЛА №10 НА ТЕРРИТОРИИ МФЙ АХИЛЛИК ОКОЛТИНСКИЙ РАЙОН СЫРДАРЬИНСКАЯ ОБЛАСТЬ,
(наименование работ и затрат, наименование объекта)


№ п.п.	Наименование работ и затрат	Единица измерения	Количество	
			на. ед. измерения	по проектным данным
1	3	4	5	6
РАЗДЕЛ 1. ДОРОЖКА				
РАЗДЕЛ 2. ЗЕМЛЯНЫЕ РАБОТЫ				
1	РАЗБОРКА ПОКРЫТИЙ ДОРОЖКА: АСФАЛЬТОВЫХ	100M2	12,1900	
2	ПЛАНИРОВКА ПЛОЩАДЕЙ БУЛЬДОЗЕРАМИ МОЩНОСТЬЮ 59 [80] КВТ [Л.С.]	1000M2	1,2190	
3	УСТРОЙСТВО ПОДСТИЛАЮЩИХ СЛОЕВ ЩЕБЕНОЧНЫХ	M3	121,9000	
4	УСТАНОВКА ПАРОИЗОЛЯЦИОННОГО СЛОЯ ИЗ ПЛЕНКИ ПОЛИЭТИЛЕНОВОЙ	100 M2	12,1900	
5	УСТРОЙСТВО ДОРОЖКИ БЕТОННЫХ ТОЛЩИНОЙ 100 ММ	100M2	12,1900	
6	УСТРОЙСТВО БОРДЮРА ИЗ МОНОЛИТНОГО БЕТОНА	100M	3,0600	
7	СЕТКА АРМАТУРНАЯ Д 6ММ	T	0,4522	

СОСТАВИЛ

Ш. ДАВЛАТОВ

ИСПОЛНИТЕЛЬ

О ЭСОНБОВЕВ

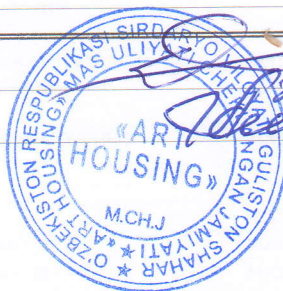

ЛОКАЛЬНЫЙ РЕСУРСНЫЙ СМЕТНЫЙ РАСЧЕТ
(локальная ресурсная смета)

№ 01/0048/22

на ТЕКУЩИЙ РЕМОНТ ШКОЛА №10 НА ТЕРРИТОРИИ МФЙ АХИЛЛИК ОКОЛТИНСКИЙ РАЙОН СЫРДАРЬИНСКАЯ ОБЛАСТЬ,
(наименование работ и затрат, наименование объекта)

Основание:

В базисных ценах
109628,864 ТЫС.СУМ.

Сметная стоимость

Составлен В ТЕКУЩИХ ЦЕНАХ

N п.п.	Шифр номера нормативов и коды ресурсов	Наименование работ и затрат	Единица измерения	Количество	Сметная стоимость	
					в базисном уровне	
					на ед.изм.	общая
1	2	3	4	5	6	7

ИТОГО ПО ЛОКАЛЬНОМУ РЕСУРСНОМУ РАСЧЕТУ, СОСТАВЛЕННОМУ НА ОСНОВЕ ЛОКАЛЬНОЙ РЕСУРСНОЙ ВЕДОМОСТИ N 01/0048/22**ТРУДОВЫЕ РЕСУРСЫ**

1	1	ЗАТРАТЫ ТРУДА РАБОЧИХ-СТРОИТЕЛЕЙ	ЧЕЛ.-Ч	1475,1311	18280,25	26 965 762
2	3	ЗАТРАТЫ ТРУДА МАШИНИСТОВ	ЧЕЛ.-Ч	129,1063	--	--
ИТОГО ПО ТРУДОВЫМ РЕСУРСАМ:			СУМ			26 965 762

СТРОИТЕЛЬНЫЕ МАШИНЫ И МЕХАНИЗМЫ

3	112	АВТОПОГРУЗЧИКИ 5 Т	МАШ.-Ч	10,971	72437	794 706
4	257	БУЛЬДОЗЕРЫ ПРИ РАБОТЕ НА ДРУГИХ ВИДАХ СТРОИТЕЛЬСТВА (КРОМЕ ВОДОХОЗЯЙСТВЕННОГО) 59 (80) КВТ (Л.С.)	МАШ.-Ч	0,46322	93614	43 364
5	659	КОМПРЕССОРЫ ПЕРЕДВИЖНЫЕ С ДВИГАТЕЛЕМ ВНУТРЕННЕГО СГОРАНИЯ ДАВЛЕНИЕМ ДО 686 КПА (7 АТМ.) 5 М3/МИН	МАШ.-Ч	45,8344	76681	3 514 628
6	660	КОМПРЕССОРЫ ПЕРЕДВИЖНЫЕ С ДВИГАТЕЛЕМ ВНУТРЕННЕГО СГОРАНИЯ ДАВЛЕНИЕМ ДО 686 КПА (7 АТМ.) 5 М3/МИН	МАШ.-Ч	56,074	76681	4 299 810
7	1199	МОЛОТКИ ПРИ РАБОТЕ ОТ ПЕРЕДВИЖНЫХ КОМПРЕССОРНЫХ СТАНЦИЙ ОТБОЙНЫЕ ПНЕВМАТИЧЕСКИЕ	МАШ.-Ч	91,6688	1676	153 637
8	1866	ТРАМБОВКИ ПНЕВМАТИЧЕСКИЕ	МАШ.-Ч	113,367	862	97 722
9	2499	АВТОМОБИЛИ БОРТОВЫЕ ГРУЗОПОДЪЕМНОСТЬЮ ДО 5 Т	МАШ.-Ч	0,1224	54548	6 677
10	2509	АВТОМОБИЛИ БОРТОВЫЕ ГРУЗОПОДЪЕМНОСТЬЮ ДО 5 Т	МАШ.-Ч	3,0475	54548	166 235
ИТОГО ПО СТРОИТЕЛЬНЫМ МАШИНАМ:			СУМ			9 076 779
В Т.Ч. ЗАРАБОТНАЯ ПЛАТА МАШИНИСТОВ:			СУМ			--

МАТЕРИАЛЬНЫЕ РЕСУРСЫ

11	9219	ВОДА	М3	24,38	1500	36 570
12	12226	РАСТВОР ГОТОВЫЙ КЛАДОЧНЫЙ ЦЕМЕНТНЫЙ, МАРКА 100	М3	0,1836	325000	59 670
13	14352	КАМЕННАЯ МЕЛОЧЬ МАРКИ 300	М3	13,409	32740	439 011
14	22006	БЕТОН ТЯЖЕЛЫЙ, КЛАСС В 15 (М200)	М3	8,874	404000	3 585 096
15	36038	ПИЛОМАТЕРИАЛЫ ХВОЙНЫХ ПОРОД БРУСЬЯ НЕОБРЕЗНЫЕ ДЛИНОЙ 4-6,5 М, ВСЕ ШИРИНЫ, ТОЛЩИНОЙ 100, 125 ММ IV СОРТА	М3	0,5202	4383828	2 280 467
16	36114	ПИЛОМАТЕРИАЛЫ ХВОЙНЫХ ПОРОД ДОСКИ ОБРЕЗНЫЕ ДЛИНОЙ 2-3,75 М, ШИРИНОЙ 75-150 ММ, ТОЛЩИНОЙ 25 ММ IV СОРТА	М3	0,7314	4383828	3 206 332
17	45022	БЕТОН ТЯЖЕЛЫЙ, КЛАСС В 15 (М200) МР3 100	М3	124,338	404000	50 232 552
18	45050	ЩЕБЕНЬ ИЗ ПРИРОДНОГО КАМНЯ ДЛЯ СТРОИТЕЛЬНЫХ РАБОТ ФРАКЦИИ 5-10 ММ	М3	12,19	55000	670 450
19	45051	ЩЕБЕНЬ ИЗ ПРИРОДНОГО КАМНЯ ДЛЯ СТРОИТЕЛЬНЫХ РАБОТ ФРАКЦИИ 10-20 ММ	М3	10,971	55000	603 405
20	45053	ЩЕБЕНЬ ИЗ ПРИРОДНОГО КАМНЯ ДЛЯ СТРОИТЕЛЬНЫХ РАБОТ ФРАКЦИИ 40-70 ММ	М3	121,9	55000	6 704 500
21	74234	ПЛЕНКА ПОЛИЭТИЛЕНОВАЯ	М2	1401,85	1050	1 471 943
22	99999	СТРОИТЕЛЬНЫЙ МУСОР	Т	74,9685	--	--
23	673	СЕТКА АРМАТУРНАЯ Д 6ММ	Т	0,452245	9500000	4 296 328
ИТОГО ПО СТРОИТЕЛЬНЫМ МАТЕРИАЛАМ:			СУМ			73 586 323

ИТОГО ПРЯМЫЕ ЗАТРАТЫ

СУМ 109 628 864

НАКЛАДНЫЕ РАСХОДЫ -

СУМ --

ИТОГО С НАКЛАДНЫМИ РАСХОДАМИ:

СУМ 109 628 864

СМЕТНАЯ ПРИБЫЛЬ:

СУМ --

ИТОГО ПО РЕСУРСНОМУ РАСЧЕТУ:

СУМ 109 628 864

СОСТАВИЛ

Ш. ДАВЛАТОВ

ИСПОЛНИТЕЛЬ

О ЭСОНБОВ



ЛОКАЛЬНАЯ РЕСУРСНАЯ ВЕДОМОСТЬ № 01/0048/22
(локальная ресурсная смета)

на ТЕКУЩИЙ РЕМОНТ ШКОЛА №10 НА ТЕРРИТОРИИ МФЙ АХИЛЛИК ОКОЛТИНСКИЙ РАЙОН СЫРДАРЬИНСКАЯ ОБЛАСТЬ,
(наименование работ и затрат, наименование объекта)

Основание:

№ п.п.	Шифр номера нормативов и коды ресурсов	Наименование работ и затрат	Единица измерения	Количество	
				на ед. измерения	по проектным данным
1	2	3	4	5	6
РАЗДЕЛ 1. ДОРОЖКА					
РАЗДЕЛ 2. ЗЕМЛЯНЫЕ РАБОТЫ					
1	E57-002-10	РАЗБОРКА ПОКРЫТИЙ ДОРОЖКА: АСФАЛЬТОВЫХ	100M2	12,1900	
1.1	1	ЗАТРАТЫ ТРУДА РАБОЧИХ-СТРОИТЕЛЕЙ	ЧЕЛ.-Ч	33,83	412,3877
1.2	3	ЗАТРАТЫ ТРУДА МАШИНИСТОВ	ЧЕЛ.-Ч	4,64	56,5616
1.3	659	КОМПРЕССОРЫ ПЕРЕДВИЖНЫЕ С ДВИГАТЕЛЕМ ВНУТРЕННЕГО СГОРАНИЯ ДАВЛЕНИЕМ ДО 686 КПА (7 АТМ.) 5 МЗ/МИН	МАШ.-Ч	3,76	45,8344
1.4	1199	МОЛОТКИ ПРИ РАБОТЕ ОТ ПЕРЕДВИЖНЫХ КОМПРЕССОРНЫХ СТАНЦИЙ ОТБойНЫЕ ПНЕВМАТИЧЕСКИЕ	МАШ.-Ч	7,52	91,6688
1.5	99999	СТРОИТЕЛЬНЫЙ МУСОР	Т	6,15	74,9685
2	E0101-036-01	ПЛАНИРОВКА ПЛОЩАДЕЙ БУЛЬДОЗЕРАМИ МОЩНОСТЬЮ 59 [80] КВТ [Л.С.]	1000M2	1,2190	
2.1	3	ЗАТРАТЫ ТРУДА МАШИНИСТОВ	ЧЕЛ.-Ч	0,38	0,46322
2.2	257	БУЛЬДОЗЕРЫ ПРИ РАБОТЕ НА ДРУГИХ ВИДАХ СТРОИТЕЛЬСТВА (КРОМЕ ВОДОХОЗЯЙСТВЕННОГО) 59 (80) КВТ (Л.С.)	МАШ.-Ч	0,38	0,46322
3	E1101-002-04 МИНСТРОЙ РУЗ 05.01.21 N 9	УСТРОЙСТВО ПОДСТИЛАЮЩИХ СЛОЕВ ЩЕБЕНОЧНЫХ	M3	121,9000	
3.1	1	ЗАТРАТЫ ТРУДА РАБОЧИХ-СТРОИТЕЛЕЙ	ЧЕЛ.-Ч	2,5	304,75
3.2	3	ЗАТРАТЫ ТРУДА МАШИНИСТОВ	ЧЕЛ.-Ч	0,55	67,045
3.3	112	АВТОПОГРУЗЧИКИ 5 Т	МАШ.-Ч	0,09	10,971
3.4	660	КОМПРЕССОРЫ ПЕРЕДВИЖНЫЕ С ДВИГАТЕЛЕМ ВНУТРЕННЕГО СГОРАНИЯ ДАВЛЕНИЕМ ДО 686 КПА (7 АТМ.) 5 МЗ/МИН	МАШ.-Ч	0,46	56,074
3.5	1866	ТРАМБОВКИ ПНЕВМАТИЧЕСКИЕ	МАШ.-Ч	0,93	113,367
3.6	9219	ВОДА	M3	0,15	18,285
3.7	14352	КАМЕННАЯ МЕЛОЧЬ МАРКИ 300	M3	0,11	13,409
3.8	45050	ЩЕБЕНЬ ИЗ ПРИРОДНОГО КАМНЯ ДЛЯ СТРОИТЕЛЬНЫХ РАБОТ ФРАКЦИИ 5-10 ММ	M3	0,1	12,19
3.9	45051	ЩЕБЕНЬ ИЗ ПРИРОДНОГО КАМНЯ ДЛЯ СТРОИТЕЛЬНЫХ РАБОТ ФРАКЦИИ 10-20 ММ	M3	0,09	10,971
3.10	45053	ЩЕБЕНЬ ИЗ ПРИРОДНОГО КАМНЯ ДЛЯ СТРОИТЕЛЬНЫХ РАБОТ ФРАКЦИИ 40-70 ММ	M3	1	121,9
4	E2601-055-02 ДОП. 8	УСТАНОВКА ПАРОИЗОЛЯЦИОННОГО СЛОЯ ИЗ ПЛЕНКИ ПОЛИЭТИЛЕНОВОЙ	100 M2	12,1900	
4.1	1	ЗАТРАТЫ ТРУДА РАБОЧИХ-СТРОИТЕЛЕЙ	ЧЕЛ.-Ч	14,36	175,0484
4.2	3	ЗАТРАТЫ ТРУДА МАШИНИСТОВ	ЧЕЛ.-Ч	0,25	3,0475
4.3	2509	АВТОМОБИЛИ БОРТОВЫЕ ГРУЗОПОДЪЕМНОСТЬЮ ДО 5 Т	МАШ.-Ч	0,25	3,0475
4.4	74234	ПЛЕНКА ПОЛИЭТИЛЕНОВАЯ	M2	115	1401,85
5	E1101-014-01 МИНСТРОЙ РУЗ 05.01.21 N 9	УСТРОЙСТВО ДОРОЖКИ БЕТОННЫХ ТОЛЩИНОЙ 100 ММ	100M2	12,1900	
5.1	1	ЗАТРАТЫ ТРУДА РАБОЧИХ-СТРОИТЕЛЕЙ	ЧЕЛ.-Ч	30,3	369,357
5.2	9219	ВОДА	M3	0,5	6,095
5.3	36114	ПИЛОМАТЕРИАЛЫ ХВОЙНЫХ ПОРОД ДОСКИ ОБРЕЗНЫЕ ДЛИНОЙ 2-3,75 М, ШИРИНОЙ 75-150 ММ, ТОЛЩИНОЙ 25 ММ IV СОРТА	M3	0,06	0,7314
5.4	45022	БЕТОН ТЯЖЕЛЫЙ, КЛАСС В 15 (M200) МРЗ 100	M3	10,2	124,338
6	E2702-010-01	УСТРОЙСТВО БОРДЮРА ИЗ МОНОЛИТНОГО БЕТОНА	100M	3,0600	
6.1	1	ЗАТРАТЫ ТРУДА РАБОЧИХ-СТРОИТЕЛЕЙ	ЧЕЛ.-Ч	69,8	213,588
6.2	3	ЗАТРАТЫ ТРУДА МАШИНИСТОВ	ЧЕЛ.-Ч	0,65	1,989
6.3	2499	АВТОМОБИЛИ БОРТОВЫЕ ГРУЗОПОДЪЕМНОСТЬЮ ДО 5 Т	МАШ.-Ч	0,04	0,1224
6.4	12226	РАСТВОР ГОТОВЫЙ КЛАДочный ЦЕМЕНТНЫЙ, МАРКА 100	M3	0,06	0,1836
6.5	22006	БЕТОН ТЯЖЕЛЫЙ, КЛАСС В 15 (M200)	M3	2,9	8,874
6.6	36038	ПИЛОМАТЕРИАЛЫ ХВОЙНЫХ ПОРОД БРУСЬЯ НЕОБРЕЗНЫЕ ДЛИНОЙ 4-6,5 М, ВСЕ ШИРИНЫ, ТОЛЩИНОЙ 100, 125 ММ IV СОРТА	M3	0,17	0,5202
7	C3673	СЕТКА АРМАТУРНАЯ Д 6ММ	Т	0,4522	


СОСТАВИЛ

И. ДАВЛАТОВ

ИСПОЛНИТЕЛЬ

О. СОНБОВ



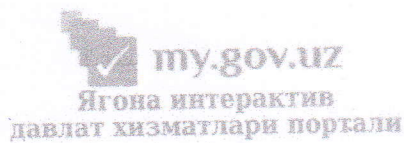

Ўзбекистон
Республикаси
Қурилиш вазирлиги

№ 9599-7562-1f0e-232f-2934-2950-1575
Хужжат яратилинган сана: 2022-03-02
Ариза рақами: 42937213

Хужжат берилган: "ART HOUSING" MAS'ULIYATI
CHEKLANGAN JAMIYATI
Қабул қилувчининг идентификация рақами: 304975255

Архитектура-шаҳарсозлик ҳужжатларини ишлаб чиқиш фаолиятини амалга ошириш учун ЛИЦЕНЗИЯ

"ART HOUSING" mas'uliyati cheklangan jamiyati га объектларнинг мураккаблик тоифалари классификатори бўйича III тоифадаги объектлар учун қуйидаги:
Тўлиқ комплексда лойиҳалаш бўйича фаолият турлари. А гуруҳи - Саноат қурилиши учун объектлар ва комплекслар лойиҳа-смета ҳужжатларини яратиш, шу жумладан уларнинг муҳандислик тармоқлари ва тизимларини лойиҳалаштириш, Уй-жой-хўжалик қурилиши учун объектлар ва комплекслар лойиҳа-смета ҳужжатларини яратиш, шу жумладан уларнинг муҳандислик тармоқлари ва тизимларини лойиҳалаштириш, Сув хўжалиги қурилиши учун объектлар ва комплекслар лойиҳа-смета ҳужжатларини яратиш, шу жумладан уларнинг муҳандислик тармоқлари ва тизимларини лойиҳалаштириш, Архитектура ёдгорликларини таъмирлаш учун ҳужжатлар, Умумий фойдаланиладиган автомобиль йўллари қуриш, реконструкция қилиш ва таъмирлаш учун лойиҳа-смета ҳужжатларини яратиш, Магистрал муҳандислик тармоқларини (магистрал газ қувурлари, нефть қувурлари ва нефть маҳсулотлари қувурларидан ташқари) лойиҳалаштириш. Меъморчилик ва шаҳарсозлик ҳужжатларини алоҳида бўлимларини ишлаб чиқиш бўйича фаолият турлари. Б гуруҳи Қурилиш объектларини мукамал ва жорий таъмирлаш учун лойиҳа-смета ҳужжатларини ишлаб чиқиш фаолият тур(-лар)и билан шуғулланишга лицензия берилди.

Лицензия берилган сана: 02-03-2022 йил

Лицензия рақами: АЛ-000887

Солиқ тўловчининг идентификация рақами (СТИР): 304975255

Юридик шахснинг почта манзили: Sirdaryo viloyati, Guliston sh., Ulug'obod QFY, Oybek ko'chasi, 4-uy

Лицензия амал қилиш муддати чекланмаган.

XIDAYEV OYBEK XASANOVICH

Мазкур ҳужжат Вазирлар Маҳкамасининг 2017 йил 15 сентябрдаги 728-сон қарори билан тасдиқланган Ўзбекистон Республикаси Ягона интерактив давлат хизматлари портали тўғрисидаги низомга мувофиқ шакллантирилган электрон ҳужжатнинг нусхаси ҳисобланади. Электрон ҳужжатнинг нусхасида кўрсатилган маълумотлар тўғрисидаги текшириш учун go.gov.uz веб-сайтига ўтинг ва электрон ҳужжатнинг ноёб рақамини киритинг ёки мобил телефон ёрдамида QR-кодни сканер қилинг. Диққат! Вазирлар Маҳкамасининг 2017 йил 15 сентябрдаги 728-сон қарорига мувофиқ электрон ҳужжатлардаги маълумотлар қонуний ҳисобланади. Давлат органларига Ягона порталда шакллантирилган электрон ҳужжатларнинг нусхаларини қабул қилишни рад этишлари қатъиян тақиқланган.

1804





Yuridik shaxs (tadbirkorlik subyektini) davlat ro'yxatidan o'tkazilganligi to'g'risida

GUVOHNOMA

Ushbu bilan Tadbirkorlik subyektlari yagona davlat reyestriga

"ART HOUSING" Mas'uliyati cheklangan jamiyat

(Yuridik shaxsning – tadbirkorlik subyektining tashkiliy-huquqiy shakli ko'rsatilgan holdagi to'liq nomi)

"ART HOUSING" MChJ

(Yuridik shaxsning qisqartirilgan nomi)

Tashkil etish (qayta tashkil etish, boshqa ro'yhatdan o'tqazish ma'lumotlarini o'zgartirish)

06.07.2017

529629

ro'yhat raqamli yozuv kiritilganligi tasdiqlanadi.

(Sana, oy (soz bilan), yil)

Solliq to'lovchining identifikatsiya raqami (STIR):

304975255

Tashkiliy-huquqiy
shakli:

Mas'uliyati cheklangan jamiyat

Joylashgan joyi:

Sirdaryo viloyati, Guliston shahri, Ulug'obod, Oybek ko'chasi, 4-uy

Guvohnoma:

**Sirdaryo viloyati, Guliston shahri, YAGONA DARCHA
MARKAZI**

tomonidan
berilgan

(Ro'yxatdan o'tkazuvchi organning to'liq nomi)





000 "AR"

Рабочий

ТЕКУЩИЙ РЕМОНТ ШКОЛА
ОКОЛТИНСКИЙ РАЙОН

А.
АС - Архитектурные

г. Гулистан

" HOUSING "


1 проект


№10 НА ТЕРРИТОРИИ АХИЛЛИК
СЫРДАРЬИНСКАЯ ОБЛАСТЬ

льбом I
-строительные решения

нан 2022 г.

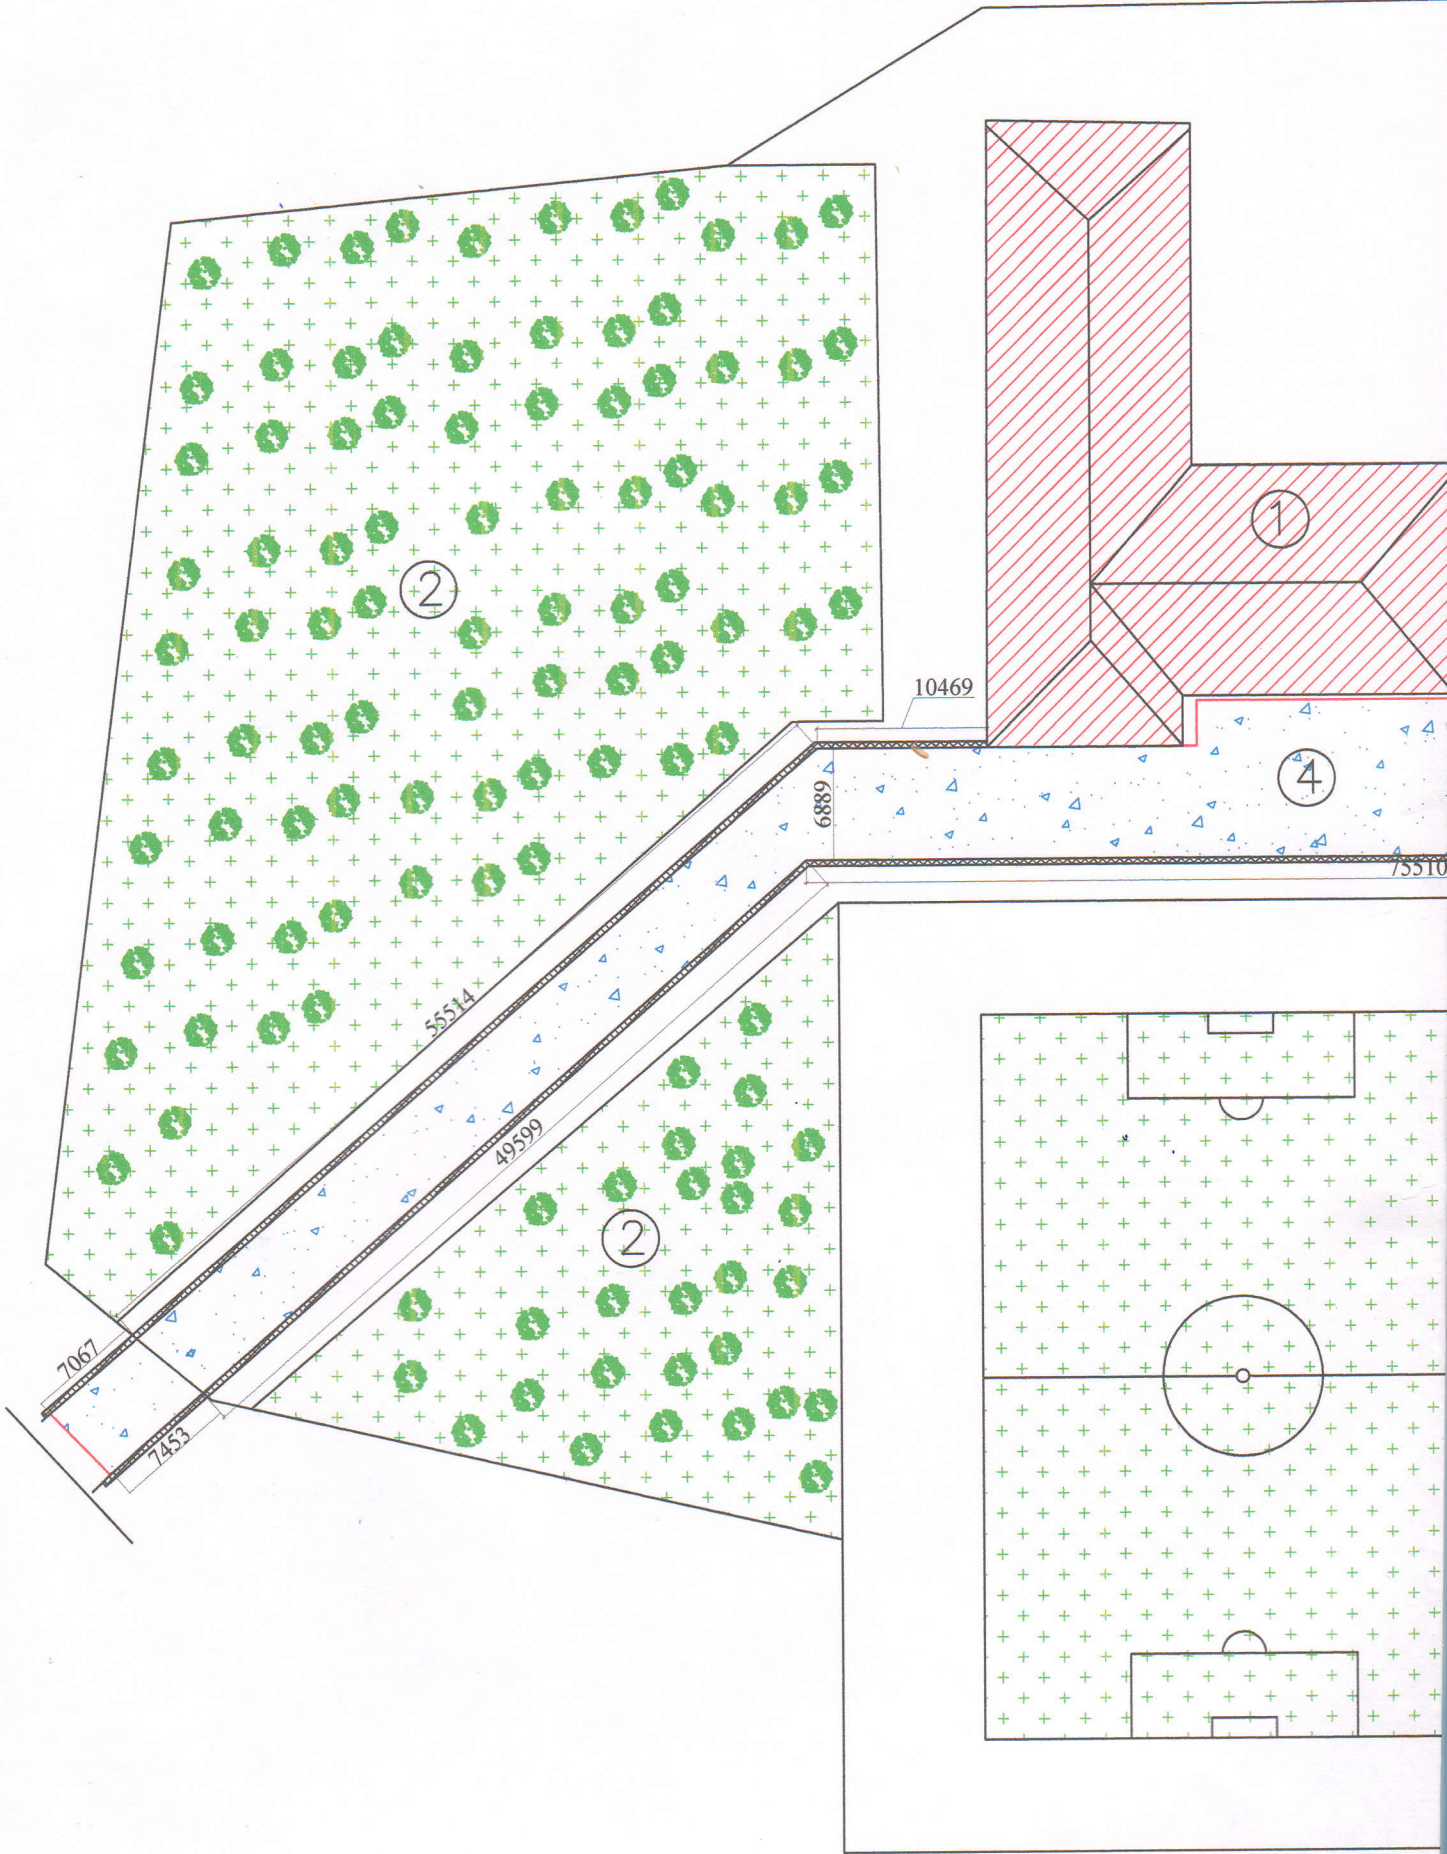


Инв.№ подл. Подп.и дата В зам.инв.№

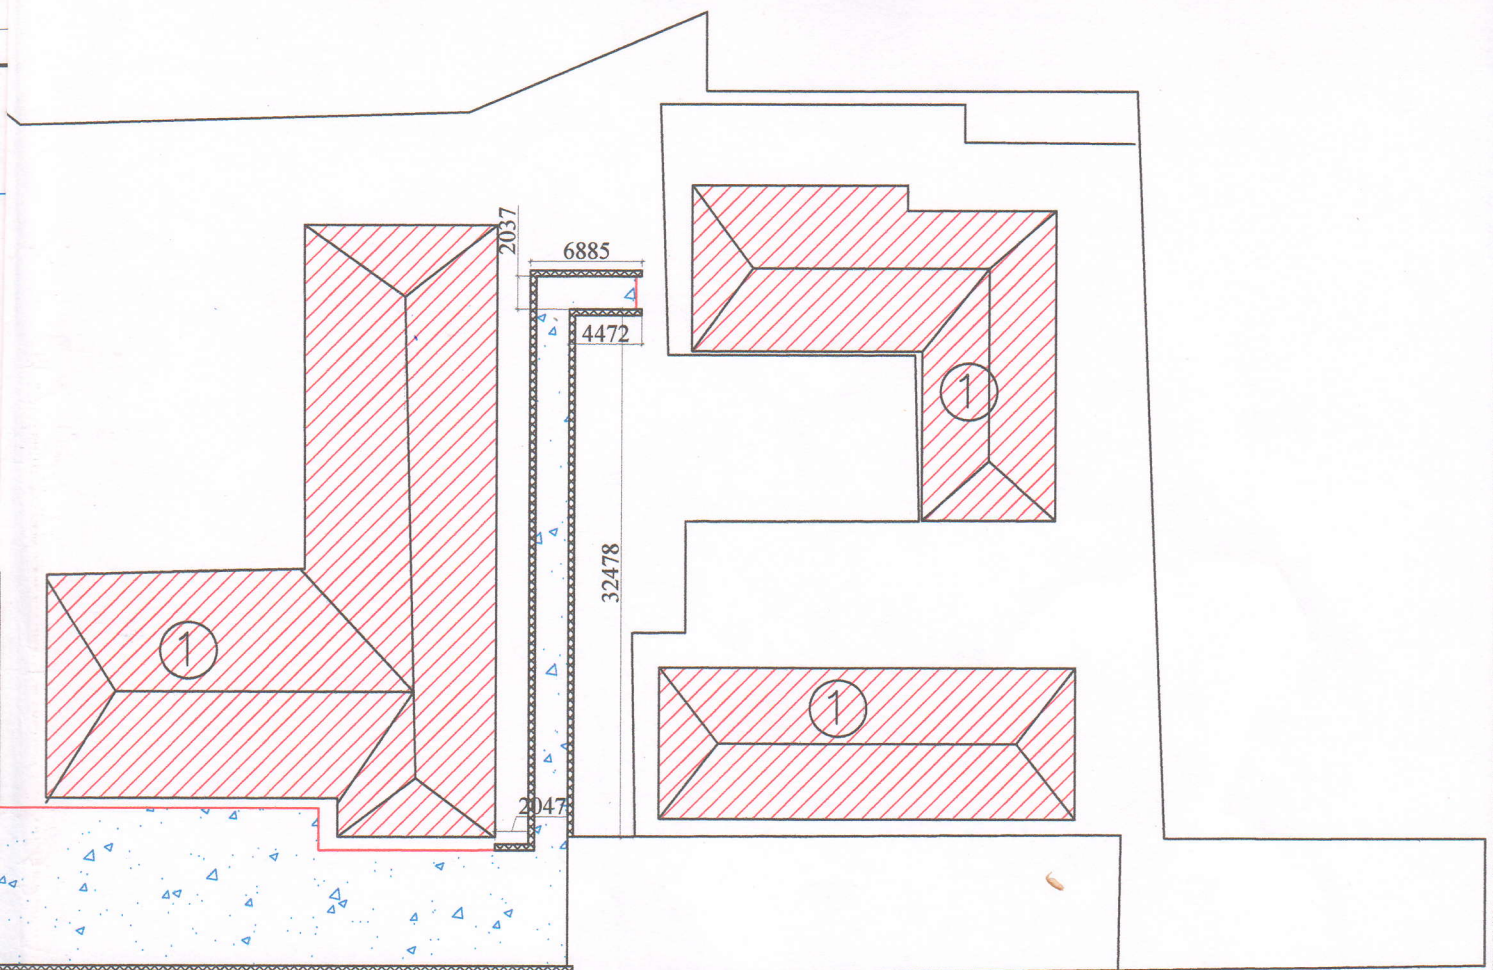




1-Проектируемая дорожка бетонная
размером 1,177 м2.


Условные обозначение

- ①  -Существующий здания
- ②  -Существующий Озеление
- ③  -Проектируемая дорожка бетонная

									АС		
ТЕКУЩИЙ РЕМОНТ ШКОЛА №10 НА ТЕРРИТОРИИ АХИЛЛИК ОКОЛТИНСКИЙ РАЙОН СЫРДАРЬИНСКАЯ ОБЛАСТЬ											
Изм.	Кол.уч.	Лист	№докум.	Подпись	Дата	Школа № 10.			Стадия	Лист	Листов
Директор	Эсанбоев.О.А			<i>[Signature]</i>					РП	1	2
Г.И.П.	Халикулов.Б			<i>[Signature]</i>							
Разработ.	Эсанбоев.О			<i>[Signature]</i>							
План стен 1-этаж /доремонта./											
"ART HOUSING"ООО Guliston 2022 yil											

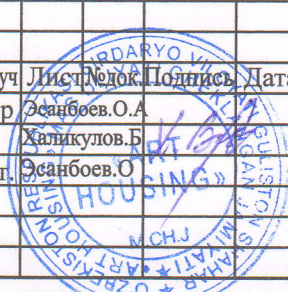

Стяжка

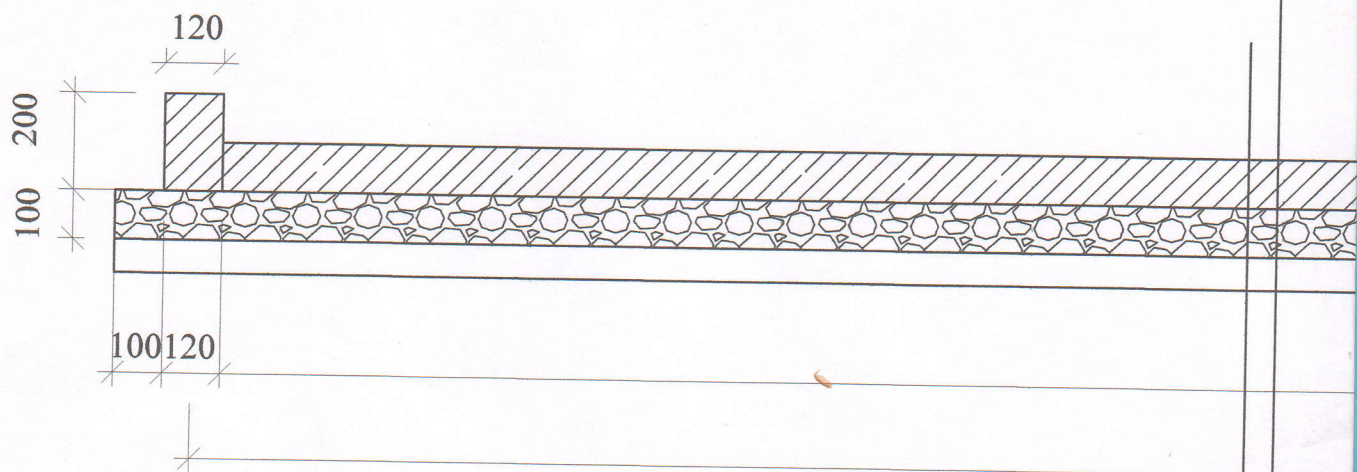


-Б
-П
-Ш

Стяжка бетонная

Поз.	Обозначение	Наименование	м2.	Масса ед.кг.	Приме- чание
1	Материалы	Бетон класса В15 W6 на СФЦ	-		1,177 м ³

Инв. №, год
Подп. и дата
В зам. инв. №

бетонная

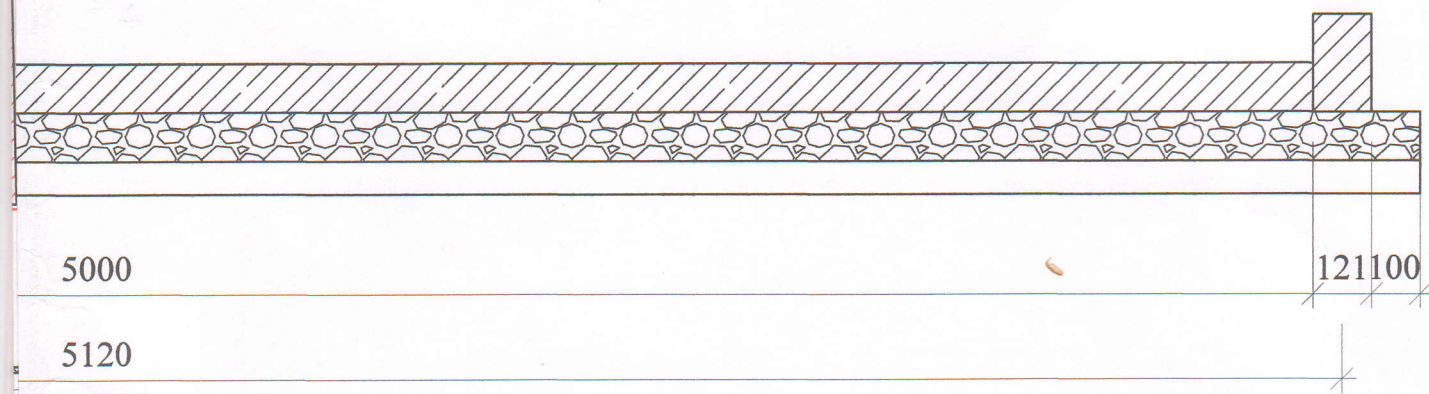

бетонная стяжка толщиной 100 мм
мембранка полиэтиленовая
цебен 100 мм

									АС
ТЕКУЩИЙ РЕМОНТ ШКОЛА №10 НА ТЕРРИТОРИИ АХИЛЛИК ОКОЛТИНСКИЙ РАЙОН СЫРДАРЬИНСКАЯ ОБЛАСТЬ									
Изм.	Кол.уч	Лист	Модок	Подпись	Дата	Школа № 10.	Стадия	Лист	Листов
Директор	Эсанбоев.О.А	1		Халикулов.Б	2022.08.10		РП	2	2
Г.И.П.	Халикулов.Б			Эсанбоев.О					
Разработ.	Эсанбоев.О					План стен 1-этаж /доремонта./	"ART HOUSING"ООО Guliston 2022 yil		