


Кашкадарё вилояти Яккабоғ тумани "Тукбой" МФЙ "Гипатена" кичиклига қриш ва ячки йулини жорий таъмирлаш

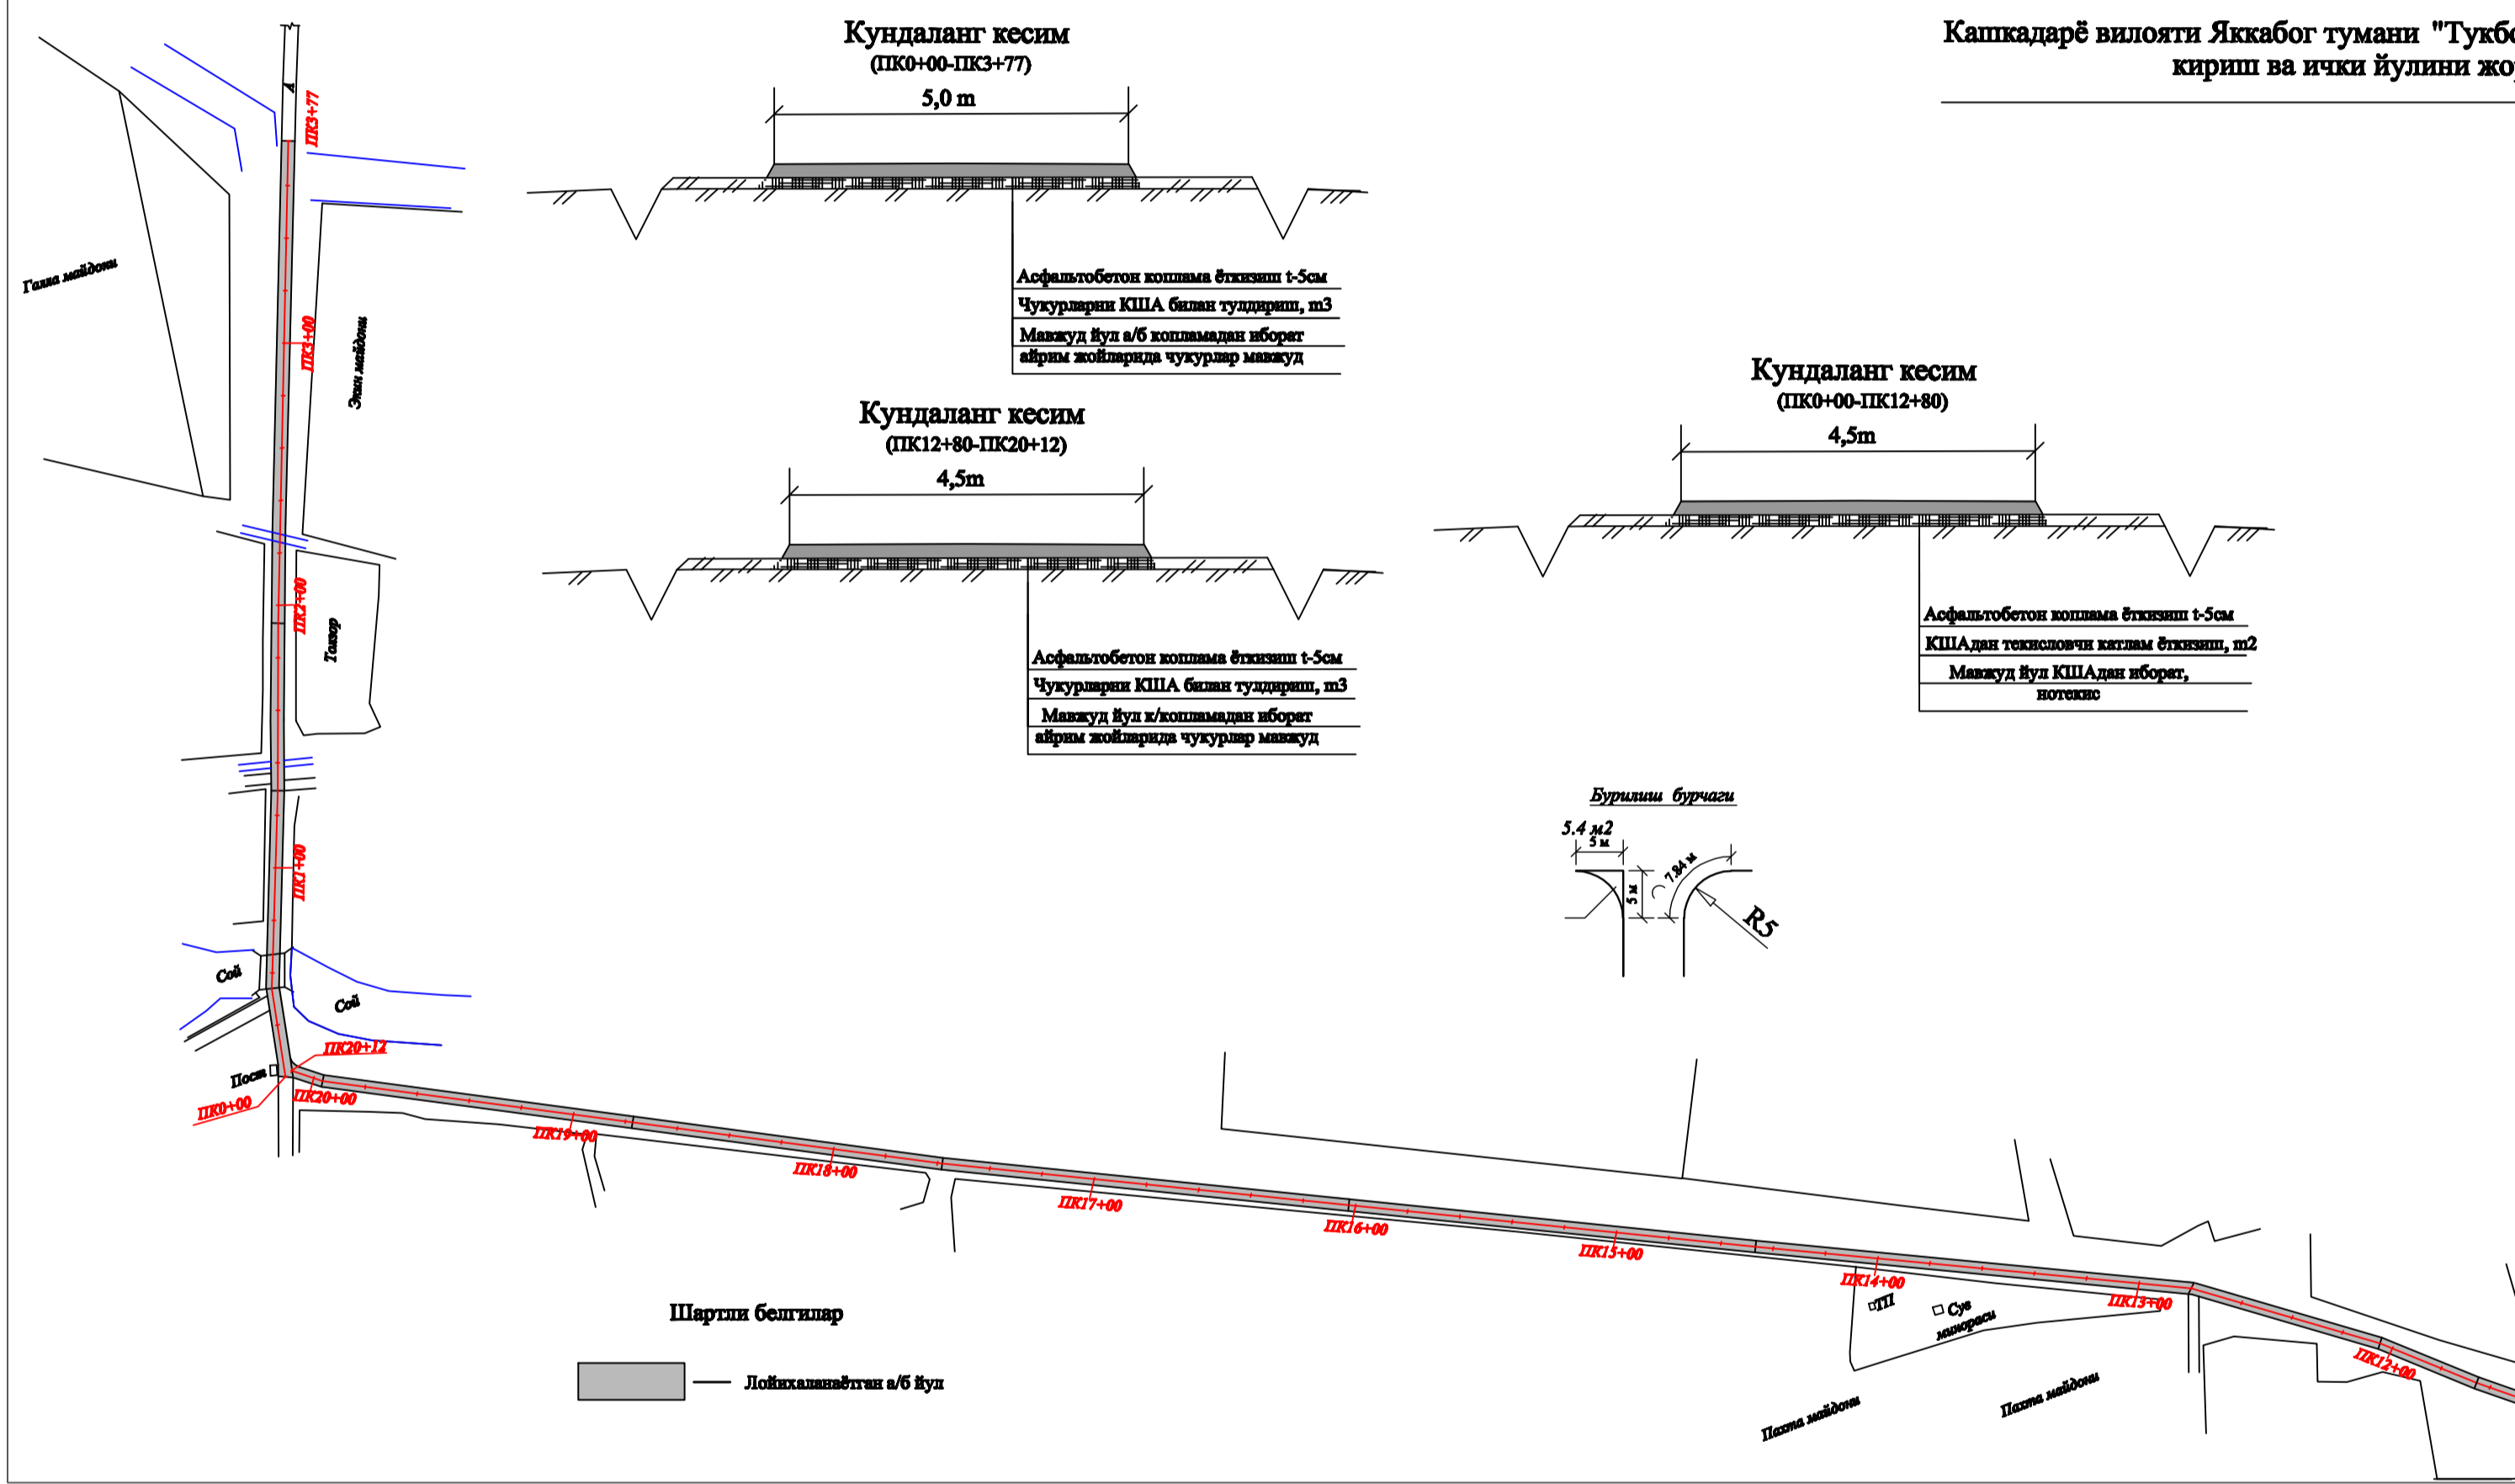

**Иш хажмлари ядвали**

№	Куча исми	ПК дан ПК гача	Маъмулд куча узунлиги км	Маъмулд йул қозғалмаси ҳолати		Ўзгаришгай саним				
				Эни, м	Қоплам ховати	Эни м	Маъмулд КША асосли йулга қушмача КША дан тенгқаврчи қилишм ётказиш м2	Маъмулд йул чуқурлаштириш тулаштириш м3	Бинум тулаштириш т	5 см қаллиғида асфбетон қоплам ётказиш м2
1	Гипатена кичикли	0+00 - 12+80	1.280	4.5	КША	4.5	5760		1.1520	5760
2	Гипатена кичикли	12+80 - 20+12	0.732	4.5	Қора қуришма	4.5		35	0.6588	3294.0
3	Гипатена кичикли	0+00 - 3+77	0.377	5.0	Асфбетон	5.0		15	0.3770	1885.0
<b>Жами:</b>			<b>2.389</b>				<b>5760</b>	<b>50</b>	<b>2.1878</b>	<b>10939</b>

"КЕЛИШИЛДИ"  
Яккабоғ тумани ободонлаштириш бошқармаси бошлиғи:  
" 2022 й.

Яккабоғ туман ободонлаштириш бошқармаси бош мухандиси:  
"Тукбой" МФЙ раиси:  
"NAKSHAB DESIGNER" мутахассиси:

Н.Жуманов  
Э.Мехлиев  
Ф.Жониев