

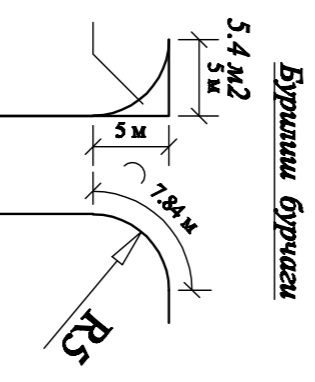


Қашқадарё вилояти Яқкабоб тумани "Дархон" МФЙ
 "Дотгуш" кишлоғи ички йўлини жорий таъмирлаш
 (1 - 10 кўчалар)

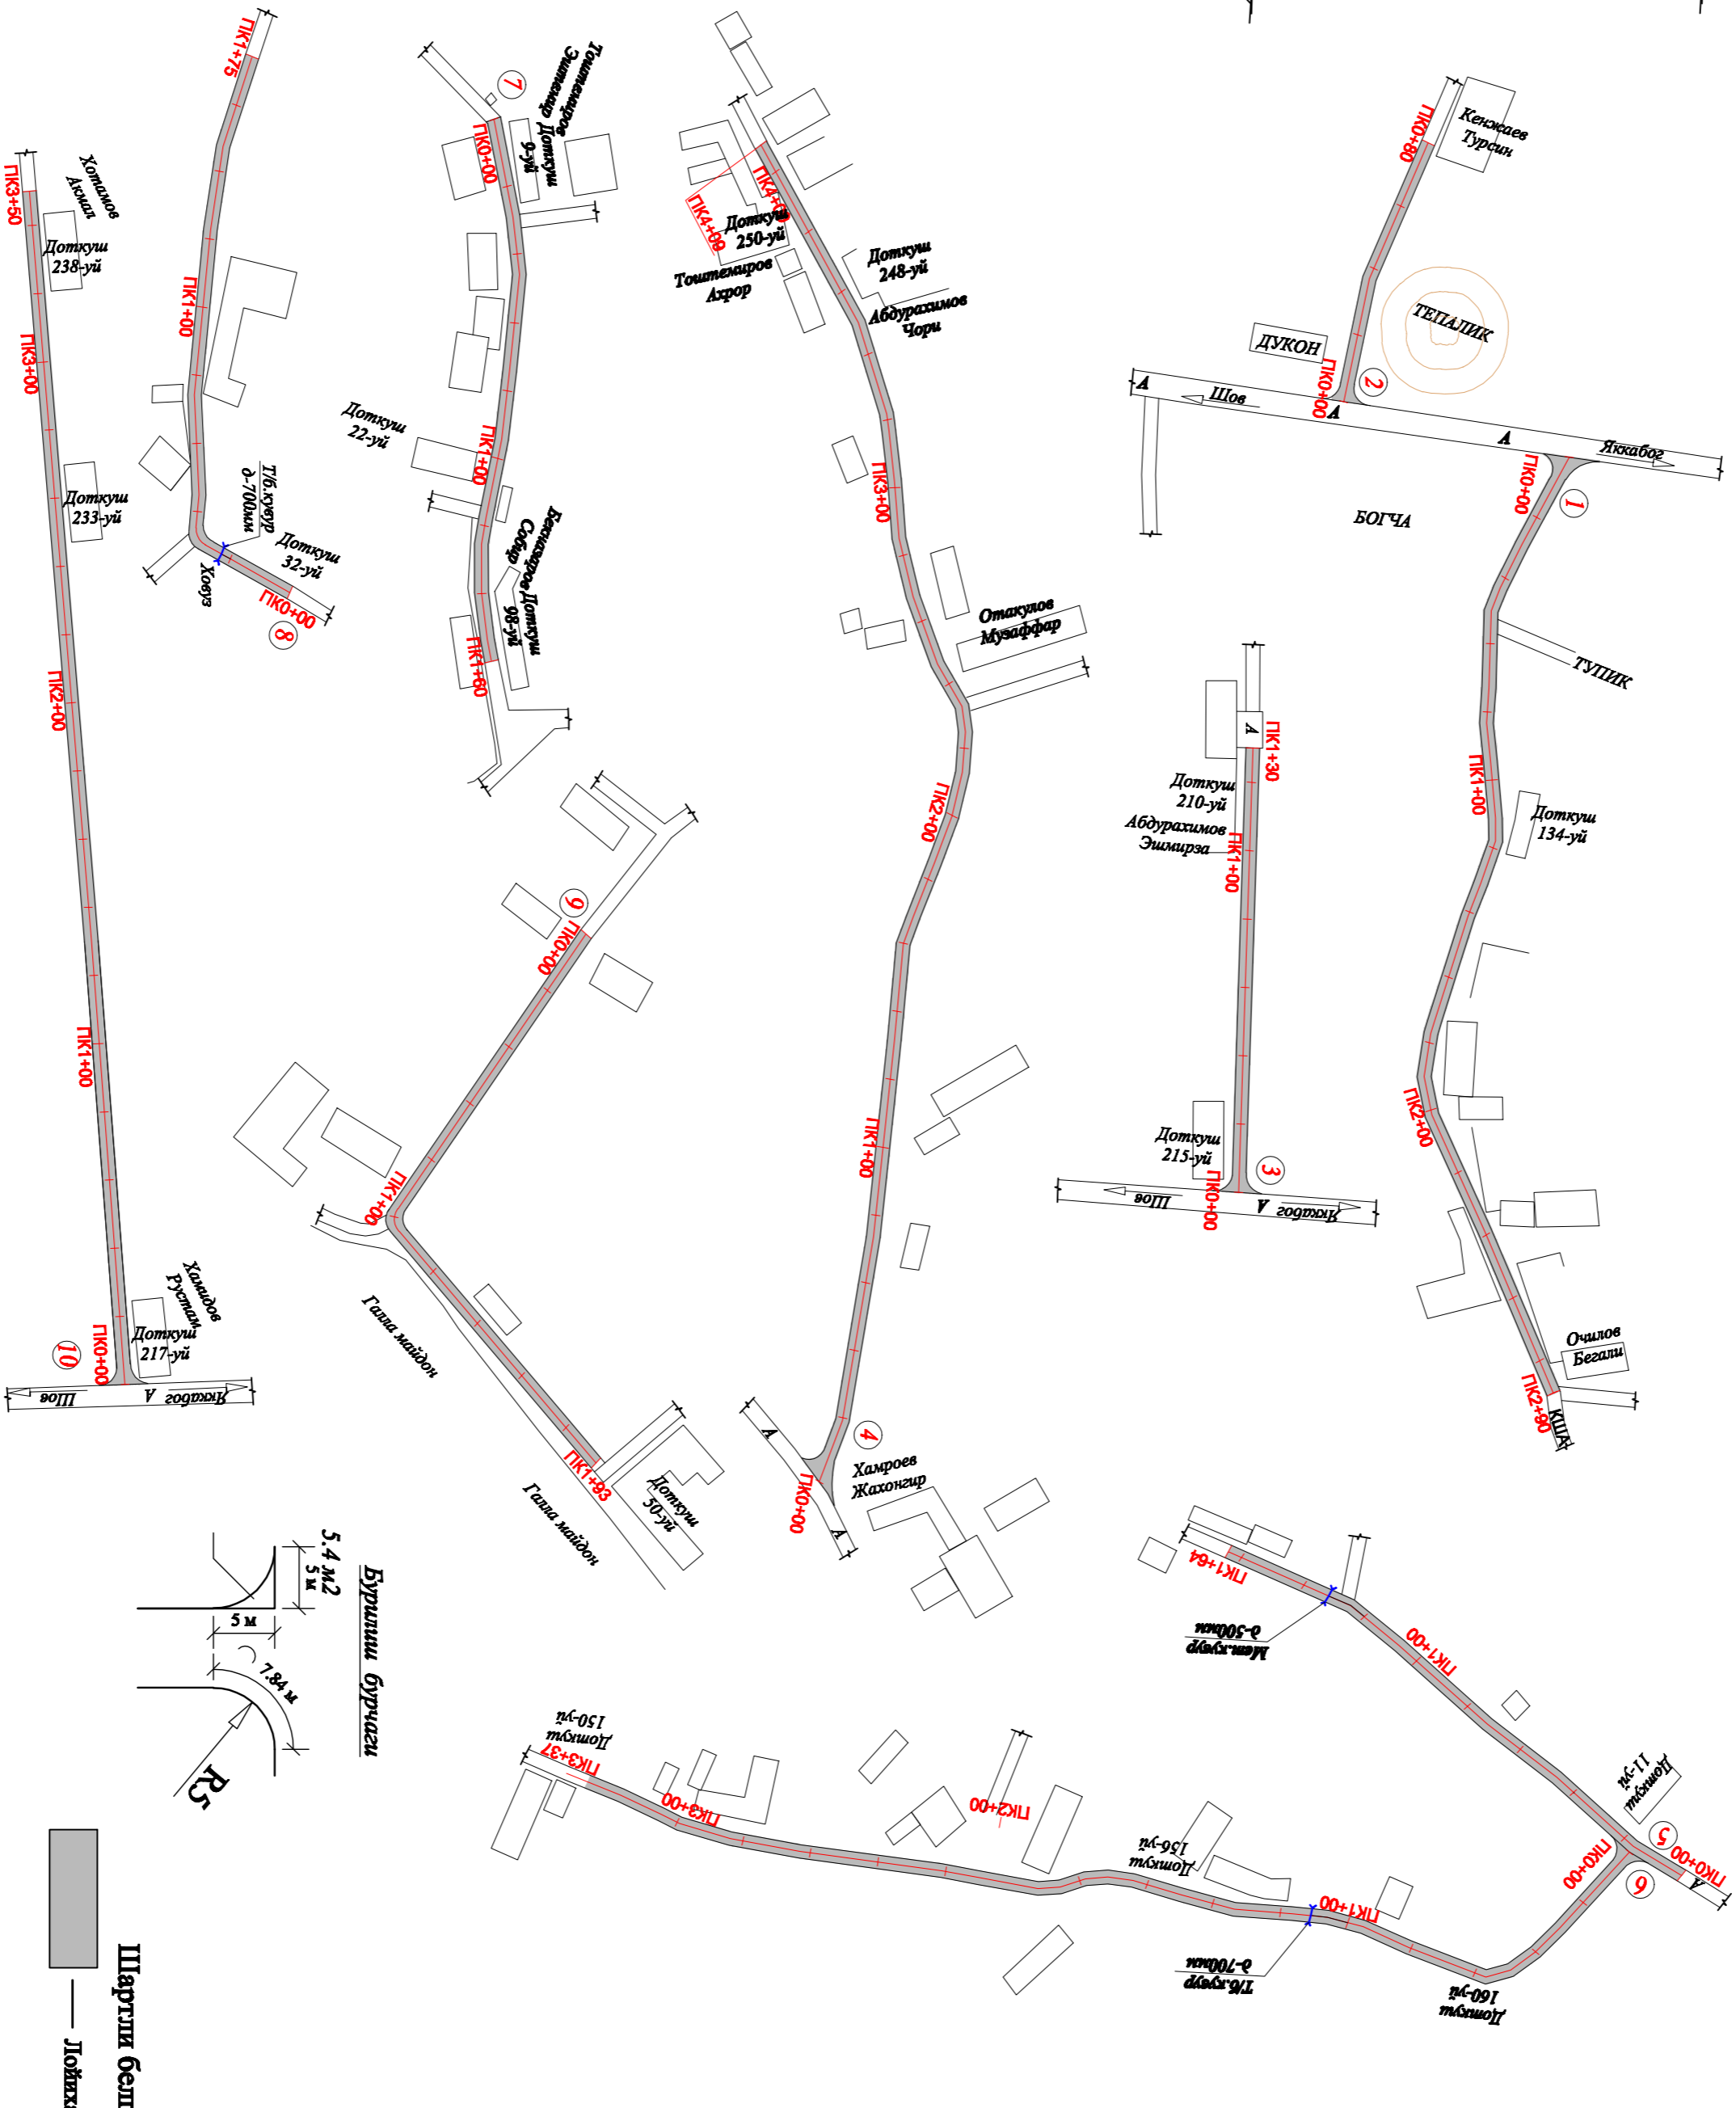

№	Кўча номи	ТК лан	ТК лан	Мажмуи кўча узуғи м	Эни м	Қатлам хавли	Эни м	Ишхоналари ҳақиқати		5 с/а қилинган асфалт қатлам еткази м ²		
								Мажмуи кўча узуғи м	Датқоши с/м			
1	"Дархон" МФЙ йўли 1	0:00-2:90	0:00-1:64	0.290	4.0	ҚИП	4.1	1193.8	4407.1	656.0	1170.8	
2	"Дархон" МФЙ йўли 2	0:00-0:180	0:00-1:30	0.080	4.0	Түркк	4.1	338.8			330.8	
3	"Дархон" МФЙ йўли 3	0:00-1:30	0:00-1:30	0.130	4.0	ҚИП	4.1	548.8			530.8	
4	"Дархон" МФЙ йўли 4	0:00-4:02	0:00-1:64	0.402	4.0	ҚИП	4.1	1687.7		656.0	1646.8	
5	"Дархон" МФЙ йўли 5	0:00-1:64	0:00-1:64	0.164	4.0	ҚИП	4.1			656.0	656.0	
6	"Дархон" МФЙ йўли 6	0:00-3:17	0:00-1:64	0.337	4.0	ҚИП	4.1	1381.7			1348.0	
7	"Дархон" МФЙ йўли 7	0:00-1:60	0:00-1:60	0.160	4.0	ҚИП	4.1			656.0	640.0	
8	"Дархон" МФЙ йўли 8	0:00-2:25	0:00-1:60	0.225	4.0	ҚИП	4.1			922.5	900.0	
9	"Дархон" МФЙ йўли 9	0:00-1:93	0:00-1:93	0.193	4.0	ҚИП	4.1			82.1	78.8	
10	"Дархон" МФЙ йўли 10	0:00-3:50	0:00-1:64	0.330	4.0	ҚИП	4.1	1448.8			1408.8	
	Дами:			2.338				4571.1	4407.1	656.0	1.883	9416.8

Яқкабоб тумани ободонлаштириш бошқармаси бош муҳандиси:
 "Дархон" МФЙ раиси
 НАКНШАВ ДИЗАЙНЕР МУТААССИСЛАР Т.Ш.
 Н.Жуманов
 Т.Бердияев
 Ф.Жониев

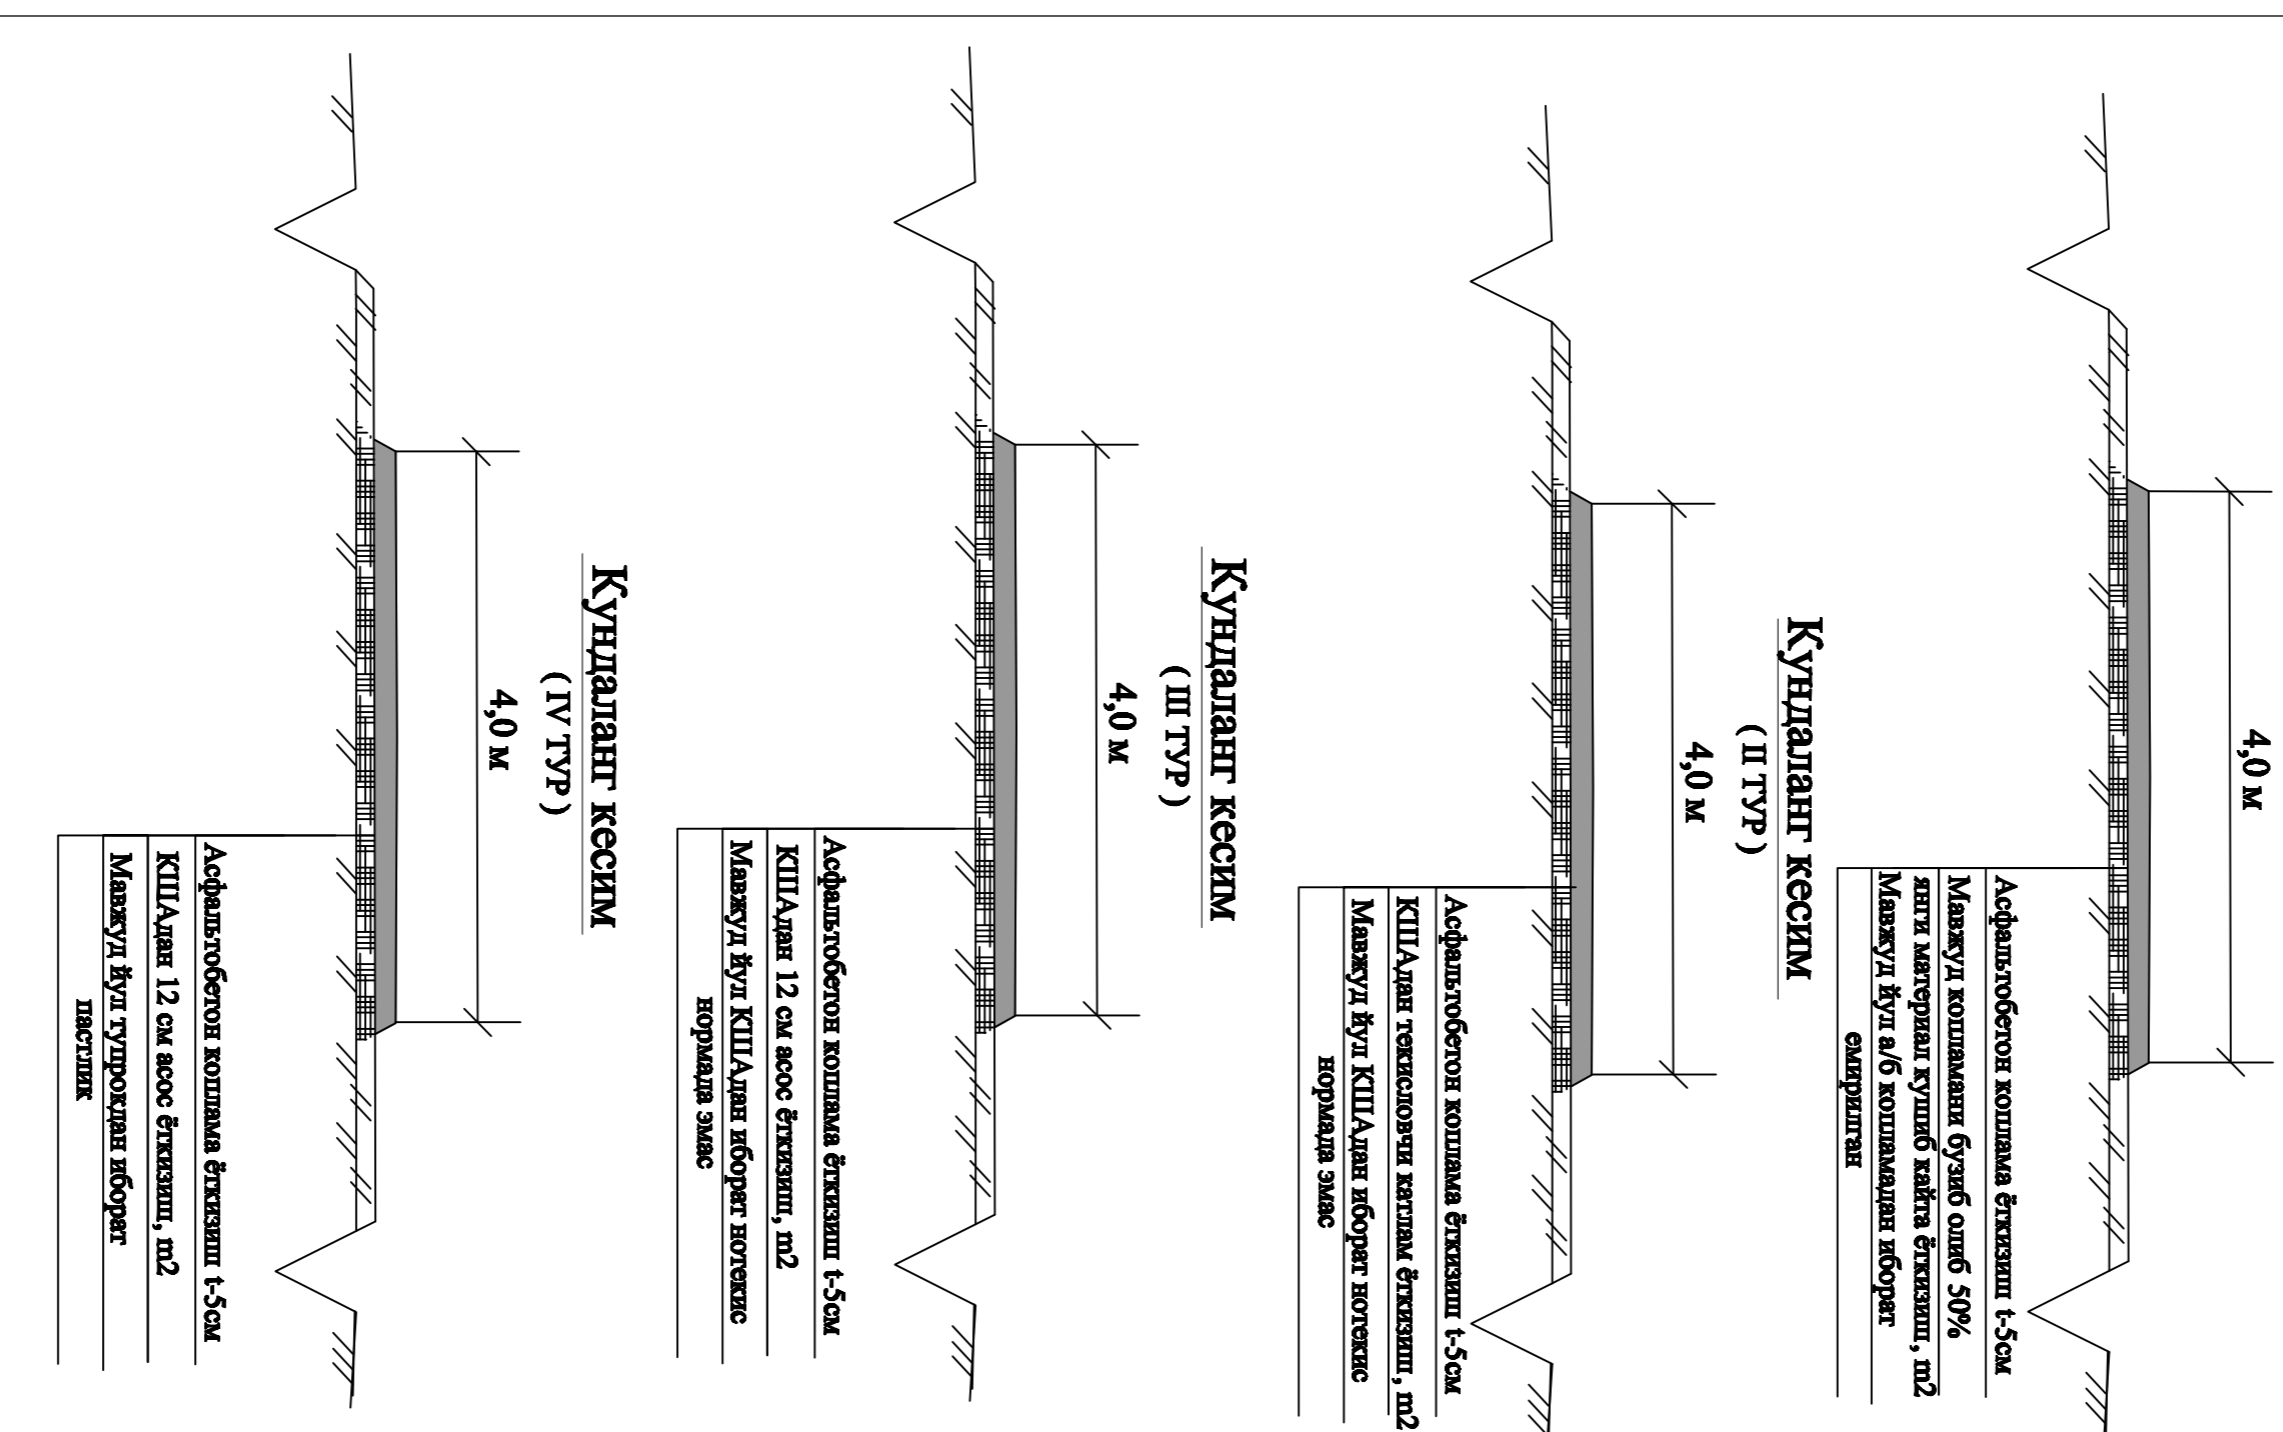