



Капкардарё вилотти Яккабоғ тумани 4НЗ22 "Чуброн-Гулдора" а/й "Қайрағоч"
 МФЙ "Чуброн" кишлоғига кириш йулини жорий таъмирлаш

"КЕЛИШИЛДИ"
 Яккабоғ тумани ободонлаштириш
 бошқармаси бўлиғи:
 " 2022 й.

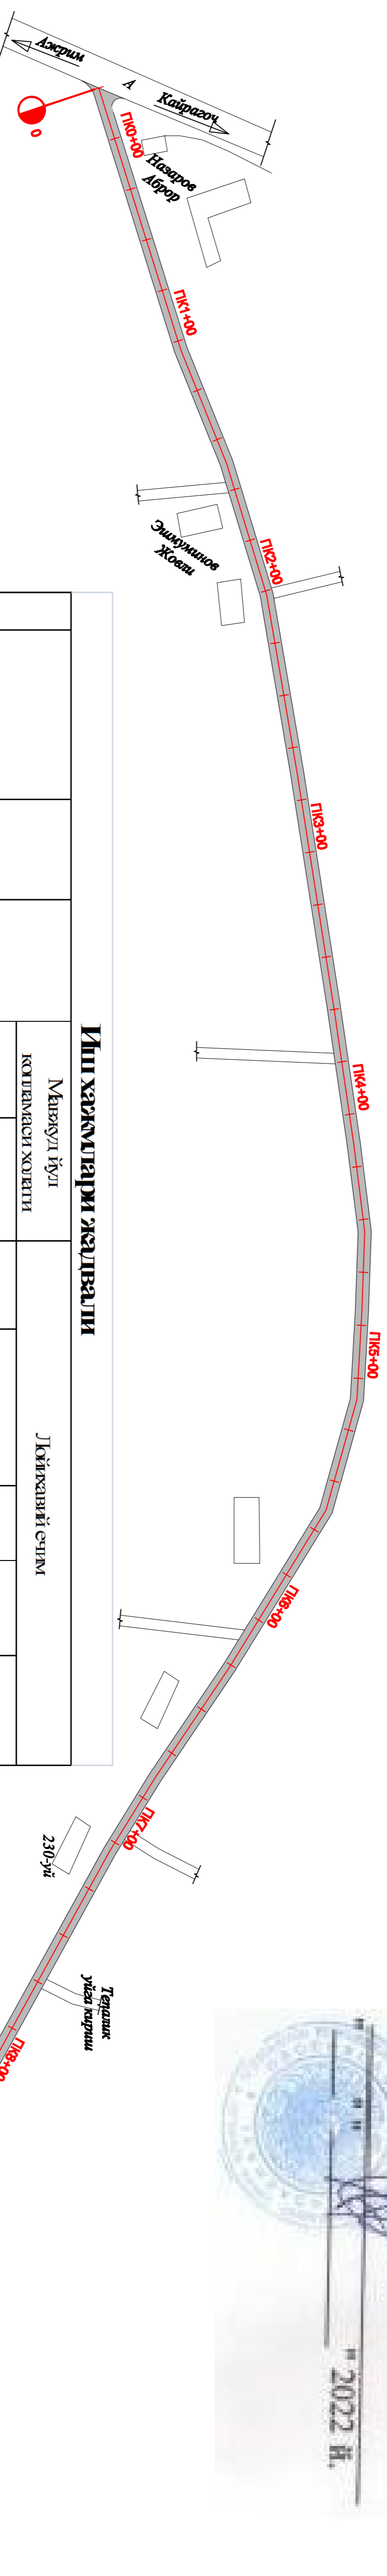

Иш ҳажмлари jadvalidi

№	Кўча номи	Пк лари ПК тарафи	Мавзуд кўча узунлиги км	Мавзуд йўл қопламаси ҳолати		Дўкраний счм		5 см қалинликта асф/бетон қоплама ётағиши м2			
				Эни, м	Қоплама ҳолати	Эни м	Эни туғиши т				
1	Чуброн килоғи	0+00 - 19+56	1.956	5.0	ҚИП	5.1	10002.0	5.0	1.961	9802.0	9802.0
Жами:			1.956				10002.0		1.961	9802.0	9802.0

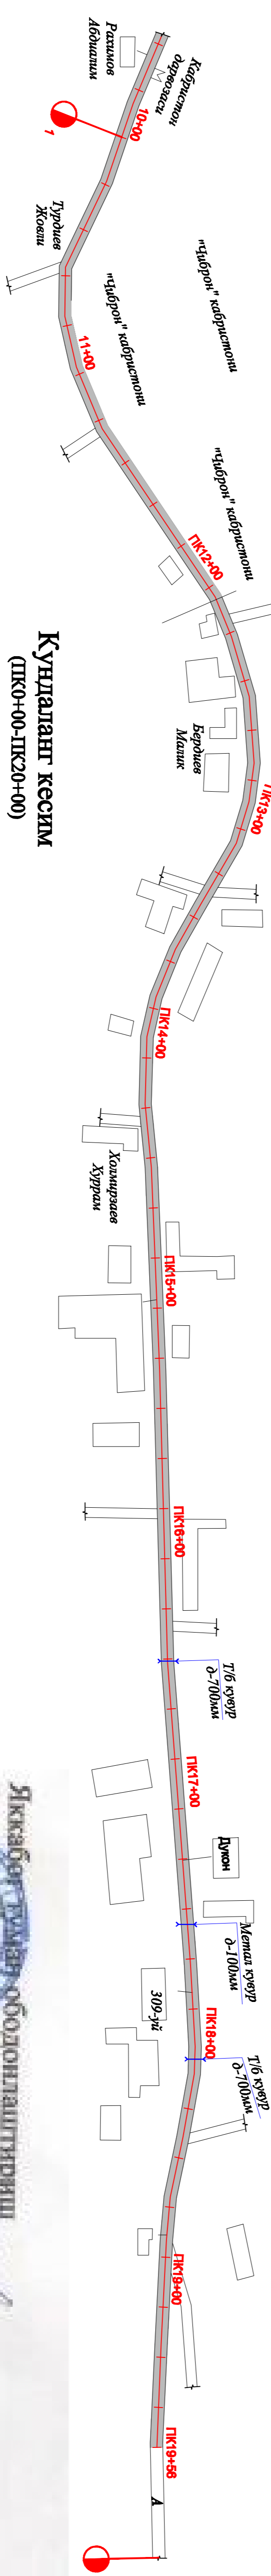

Шарҳия белгилар
 ————— Лойihalанаётган а/б йул

Асфальтобетон қоплама ётағиши 1-5см
 Маажул қопламани буниб олиб
 янги материал хушиб қайта ётағиши, п2
 Маажул йул а/б қопламадан иборат
 айран жойларда чуқурилар маажул

Яккабоғ тумани ободонлаштириш
 бошқармаси бошмухандиси:
 "Қайрағоч" МФЙ раиси:
 "НАУШНАВ ДИЗАЙНЕР"
 МУТЕХАСИСИ:
 Н.Жуманов
 С.Эшбосов
 Ф.Жониев

