



Ўзбекистон Республикаси
Курилиш вазирлиги

№ 3179-9862-8b88-3933-6710-9217-3574
Хужжат яратилинган сана: 2022-05-23
Ариза рақами: 52195364

Хужжат берилган: QO`QON SHAXAR
OBODONLASHTIRISH BOSHQARMASI
Қабул қилувчининг идентификация рақами: 200131694

«ТАСДИҚЛАЙМАН»
Фарғона вилояти қурилиш
бош бошқармаси бошлиғи
Рахмонов Акмал Умарович
23.05.2022 18:12

**АРХИТЕКТУРА-РЕЖАЛАШТИРИШ
ТОПШИРИФИ**

23.05.2022 18:12 й.

1730-1730405-42829 -сон

Лойиҳавий бино (иншоот) тури:	1050 метр ичимлик сув тармоғи
Лойиҳавий бино (иншоот)нинг манзили:	Қўқон шаҳар 60-Уста бозор м.ф.й.нинг ички кўчаси
Лойиҳавий бино (иншоот)нинг буюртмачиси:	“ҚЎҚОН ШАҲАР ОБОДОНЛАШТИРИШ БОШҚАРМАСИ”

Ушбу архитектура-режалаштириш топшириғи фақат лойиҳалаштириш ишларини амалга ошириш учун ҳуқуқий ҳужжат ҳисобланиб, қурилиш-монтаж ишларини бошлашга асос бўла олмайди.
Курилиш бош бошқармасининг манзили ва телефон рақамлари: Фарғона вилояти Фарғона шахри С.Темур кўчаси 111-Б-уй тел. 91-138-79-81

#	Архитектура-режалаштириш топшириқларининг қисмлари	Қисмларнинг мазмуни
1	Архитектура-режалаштириш топшириқларини ишлаб чиқиш учун асос бўлган ҳужжатлар	“ҚЎҚОН ШАҲАР ОБОДОНЛАШТИРИШ БОШҚАРМАСИ”нинг 17.05.2022 йил кунги 52195364-сонли аризаси, Қўқон шаҳар хокимининг 17.05.2022 йил 89-11-166-F/22-сонли фармойиши.
2	Лойиҳалаштириладиган бино ва иншоот (кейинги ўринларда объект деб аталади) ер участкасининг жойлашиши ва бош режада тутган ўрни	1050 метр ичимлик сув тармоғи тотилиши учун рухсат берилган ер майдони Қўқон шаҳар 60-Уста бозор м.ф.й.нинг ички кўчаси худудида жойлашган бўлиб, ахоли пунктига киради.

3	Лойиҳалаштириладиган объект ҳудудининг табиий-иклим кўрсаткичлари	Кўқон шахрини иқлими континенталь. Қиши ойларида ўртача $t=30^{\circ}\text{C}$ дан жуда совуқ бўлса $t=180^{\circ}\text{C}$ да бўлади. Қор доимий ёғади. Ёзи иссиқ ўртача $t+280^{\circ}\text{C}$ ошиғи билан $t+35-400^{\circ}\text{C}$, куз ва баҳор ойларида шамоллар бўлиб, ёз ойида эса айрим пайтларда гармсель бўлиб туради. $-30 \div 35$ метр секунд тезликда шамол бўлади, ёмғир баҳор ва куз ойлари даврида ёғади. Момақалдироқ хам кузатилган йиллик ёғин 250 мм-400 мм бўлади.
4	Лойиҳалаштириладиган объект ер участкасининг геологик ва топографик жиҳатдан ўрганилганлиги	Ичимлик сув тармоғи тортилиши учун рухсат берилган ер майдонини топохарита ва геологик қидирув ишлари «O'ZGASHKLITI» Фарғона бўлими ёки маҳсус рухсатномаси бўлган ташкилот томонидан буюртмага асосан бажариб берилади.
5	Лойиҳалаштириладиган объект ер участкасининг чегаралари ҳамда унга туташ объектлар ёки ер участкалари тўғрисида маълумот	Ичимлик сув тармоғи тортилиши режалаштирилаётган ер майдони Кўқон шахардаги 60-Уста бозор м.ф.й.нинг ички кўчасидан тортилишига рухсат берилган бўлиб: кўчани шимол томонидан якка тартибдаги турар-жойлар ва нотурар объектлар билан; жануб томонидан хам якка тартибдаги турар-жойлар ва нотурар объектлар билан; шарқ томондан ички кўчани давоми билан; фарб томонидан хам ички кўчани давоми билан чегараланган.
6	«Кизил чизиқлар ва белгилар»	Тортилиши режалаштирилаётган ичимлик сув тармоғини M 1:500 нисбатдаги топохаритада шахар бош архитектори томонидан белгиланиб, Фарғона вилояти қурилиш бош бошқармаси билан келишилганидан сўнг, лойиҳалаштириладиган ичимлик сув тармоғи ер майдонини тасдиқланган чегарасидан чиқмасдан, кўчани энлама кесимиға боғлаган холда лойиҳа ишларини олиб борилиши таъминлансан.

7	Архитектура талаблари	<p>-Тортилиши режалаштирилаётган ичимлик сув тармоғи Қўқон шаҳридаги 60-Уста бозор м.ф.й.нинг ички кўчасида Д-220 мм ва Д-110 мм бўлган жами 1050 метрдан иборат бўлиб, лойиха ишларини бажариш жараёнида барча алоқадор корхона ва ташкилотлар томонидан техник шартлар ва хулосалар олинниб уларда қўйилган талабларга тўлиқ амал қилган холда лойихаси тайёрланисин ва барча алоқадор корхона ва ташкилотлар билан келишилсин. -Лойихалашда шаҳарсозлик меъёр ва қоидаларга амал қилган холда ШНҚ ва ҚМҚ талаблари асосида жойлаштирилсин хамда мавжуд мухандислик тармоқларидан қурилиш меъёрлари асосида масофа ташланисин хамда кесиб ўтиш жойларида муҳофаза воситалари хисобга олинисин. -Лойиха ишларини бошлашдан олдин, ичимлик сув тармоғини (1:500 нисбатдаги топохарита) бош режаси рангли тасвирда ишлаб чиқилиб вилоят қурилиш бош бошқармаси хамда шахар қурилиш бўлими билан келишилсан. -Лойиха ташкилоти томонидан бажариладиган лойиха, архитектура режалаштириш топшириқларига асосан буюртмачи, вилоят қурилиш бош бошқармаси томонидан келишилган, тасдиқланган «loyиха топшириқларига» хамда 1:500 нисбатдаги топохаритадаги тасдиқланган чегараларига амал қилинисин. -Ичимлик сув тармоғи қуриш учун лойиха ишларини бажаришда, тортиладиган тармоқни маҳаллий кўчалардан, сув хўжалигига қарашли тармоқлардан, ер ости электр, телефон алоқа тармоқларини кесиб ўтиш жойларида химоя қобиғ (футляр)лар орқали ўтказилиши хамда сув хўжалигига қарашли тармоқлари, электр, алоқа, газ ва бошқа мухандислик тармоқлари ёнидан паралел холатда ўтишида, яшаш уйларига яқин бўлган турар-жойларда, мавжуд ҚМҚ ва ШНҚ талаблари асосида оралиқ масофа сақлаган холда маҳсус қувурлар орқали ўтқазилиши лойихада кўрсатилсан.</p>
8	Лойиҳалаштириладиган объект ер участкасида мавжуд бино ва иншоотларни бузиш ёки фойдаланиш бўйича таклифлар	<p>Ичимлик сув тармоғи тортилиши учун рухсат берилган ер майдонида бузилиши режалаштириладиган бино ва иншоотлар хамда мухандислик тармоқлари, лойиха ишларини бажариш давомида аниқланади.</p>
9	Объектни босқичма-босқич қуриш	<p>Лойиха ташкилоти томонидан тайёрланган қурилишни ташкил этиш лойихаси (КТЭЛ)га асосан қурилиш ишлари босқичма-босқич олиб борилсан ва фойдаланишга топширилсан.</p>
10	Ер майдонини ободонлаштириш ва кўкаламзорлаштириш	<p>Ичимлик сув тармоғи тортиш даврида бузилган асфальт тўшама, ариқлар, гулзорлар хамда бошқа иншоотлар қайта тикланишга яъни, ободонлаштириш ва кўкаламзорлаштириш учун маблағлар, лойиха ишларини хисоб-бахолаш қисмiga киритилсан.</p>
11	Санитария-гигиена талаблари	<p>Лойиҳалаштиришда Сан ПиN0350-17 санитария-гигиена талабларига асосан жойлаштирилсан. Лойиҳалаштириш жараёнида қурилиш материаллари турларини белгилашда Ўзбекистон Республикаси Соғликни сақлаш вазирлиги томонидан тақиқланмаган ва санитария-гигиена талабларига жавоб берадиган қурилиш материалларидан фойдаланилиши шартлиги инобатга олинсан.</p>
12	Ёнгиндан сақланиш талаблари	<p>Ёнгиндан сақланиш талаблари ШНҚ 2.02.01-04 шаҳарсозлик нормалари ва қоидаларига асосан лойиҳалаштирилсан.</p>

13	Экология талаблари	Ичимлик сув тармоғини лойиҳа ишларини бажаришда экология ва атроф-мухитни муҳофаза қилиш меъёрларига амал қилиш мақсадида атроф-мухитни тасири түғрисидаги АТТА лойихаси (экологик лойихаларни бажариш учун рухсатномаси бўлган лойихалаш ташкилот томонидан) тайёрланиб, Вилоят экология ва атроф-мухитни муҳофаза қилиш бошқармасининг экспериза бўлимидан лойихани экспертиза хulosаси олиниб, ушбу лойихада кўрсатилган талабларга амал қилган холда бажарилсин.
14	Лойиҳани келишиши	-Лойиҳа архитектура-режалаштириш топшириғига мувофиқлигига Ўзбекистон Республикаси Ягона интерактив давлат хизматлари портали ёки давлат хизматлари маркази орқали қуидагилар билан келишилсин. -Ичимлик сув тармоғини бош режа ҳамда лойиҳа хужжатлари қуидаги корхоналар ва ташкилотлар билан келишилиши шарт. -Шахар хокимлиги -Вилоят СЭОМ шахар бўлими -Вилоя ФВБ шахар бўлими -Фарғона вилояти экология ва атроф-мухитни муҳофаза қилиш қумитаси. “Фарғона электр тармоқлари худудий корхонаси” ОАЖ -Фарғона вилояти бўйича газ таъминоти худудий филиали -“Телекоммуникация транспорт тармоғи” - Шахар йўл қурилиш бўлими ва бошқа барча алоқадор корхоналар
15	Кўшимча талаблар	-Лойиҳа ишларини бажарилишидан олдин барча алоқадор корхона ва ташкилотлардан хulosалар олиниб, ушбу хulosаларда кўрсатилган талаблар асосида лойиҳа ишлари бажарилсин. -Ичимлик сув тармоғини жойлашув бош режаси ҳамда лойиҳа хужжатлари вилоят қурилиш бош бошқармаси томонидан тасдиқланган бўлиши шарт. -Лойиҳа ташкилоти лойиҳани келиши давомида вилоят Қурилиш бош бошқармаси ёки унинг ҳузуридаги худудий архитектура-шаҳарсозлик кенгаши томонидан берилган тавсиялар ва экспертиза хulosасида кўрсатилган камчиликларни бартараф этади. - Вилоят Қурилиш соҳасида худудий назорат инспекциясига қурилиш ишларини бошлаш учун буюртмачи томонидан хабарнома юборилади. -Ичимлдик сув тармоғини тортиш даврида лойиҳа ташкилоти томонидан ишларни сифати устидан техникавий ҳамда муаллифлик назорати олиб борилиши таъминланади. -Буюртмачи қурилиш ишлари тугагандан сўнг, обьект ҳудуднинг ижро топотасвирини (ер ости ва ер усти мұхандислик коммуникациялари акс эттирилган ҳолда) бажарилишини таъминлайди ва унинг бир нусхасини вилоят Қурилиш бош бошқармасига топширади. - Қурилишда КМК 2.01.03-96 зилзилага бардошлиқ талаблари инобатга олинсин. -Техник-иктисодий кўрсаткичлар (ТЭП) хужжатлари тайёрлансин. -Лойиҳалаш ишлари ШНҚ 2.07.01-03, ШНҚ 2.07.01-03*, ШНҚ 2.01.02-04, ШНҚ 1.03.01-03, ШНҚ 2.04.09-07, ШНҚ 4.02.11-06, ШНҚ 4.02.12-06, ҚМҚ 2.04.02-97, ҚМҚ 2.04.05-97, ҚМҚ 3.05.06-97, ШНҚ 2.07.02-07, ҚМҚ 2.01.05-98, ШНҚ 2.05.02-07, ҚМҚ 2.04.13-99, ҚМҚ 2.01.03-98, ҚМҚ 2.08.02-96, ЁҲҚ-01-97, Сан ПиН 0241-07, Сан ПиН 0246-08 талабларига амал қилган холда бажарилсин.


Мұхандислик тармоқларига уланиш шартлари:

16	Ичимлик сув тармоғи	-
17	Оқава сув тармоғи (канализация)	-
18	Электр тармоғи	-

19	Газ тармоғи	-
20	Телефон алоқа тармоғи	-
21	Иссиқлик ва иссиқ сув тармоғи	-
22	Дренаж тармоғи	-
23	Объектни мұхандислик тармоқларига уланиш бүйіча буюртмачыға ва лойиха ташкилотига күйилаёттан талаблар	-Ичимлик сув тармоғини мавжуд құвурға уланиш тартибтаомилларни белгиловчи Ўзбекистон Республикаси Вазирлар Маҳкамасининг қарорларында риоя этилиши таъминлансын. - Ичимлик сув тармоғи тортилишида ер ости коммуникациялари ва унга чегарадош үзға ер майдонларидан үтказиладиган холатларда мұхандислик коммуникацияларининг трассалары, ушбу ер майдонлари эгалари билан келишилсін. -Ичимлик сув тармоғига тортилиши учун рухсат берилған ер майдони худудидан үтгандан ер ости ва ер усти мұхандислик коммуникациялари күчирилиши (зарурут бўлганда) лойиҳада инобатга олинсан. -Ичимлик сув тармоғи тортилишида кўчаларни ёпиқ холда кесиб ўтишни мутасадди ташкилотлар билан келишилсін.
24	Кўшимча талаблар	Курилиш жараёнида ўрнатилған тартибда лойиҳа ташкилоти томонидан объектда муаллифлик назорати олиб бориш таъминлансын.
25	Архитектура режалаштириш топшириғининг амал қилиш мүддати	Ушбу архитектура-режалаштириш топшириғи берилған санадан бошлаб икки йил давомида амал қиласади.

Ичимлик сув тармоғига улаш нұктаси

60-Ust'a bозор мәденинг ің ілік көтchаларында оқава суви үзіншілік суви тортыш

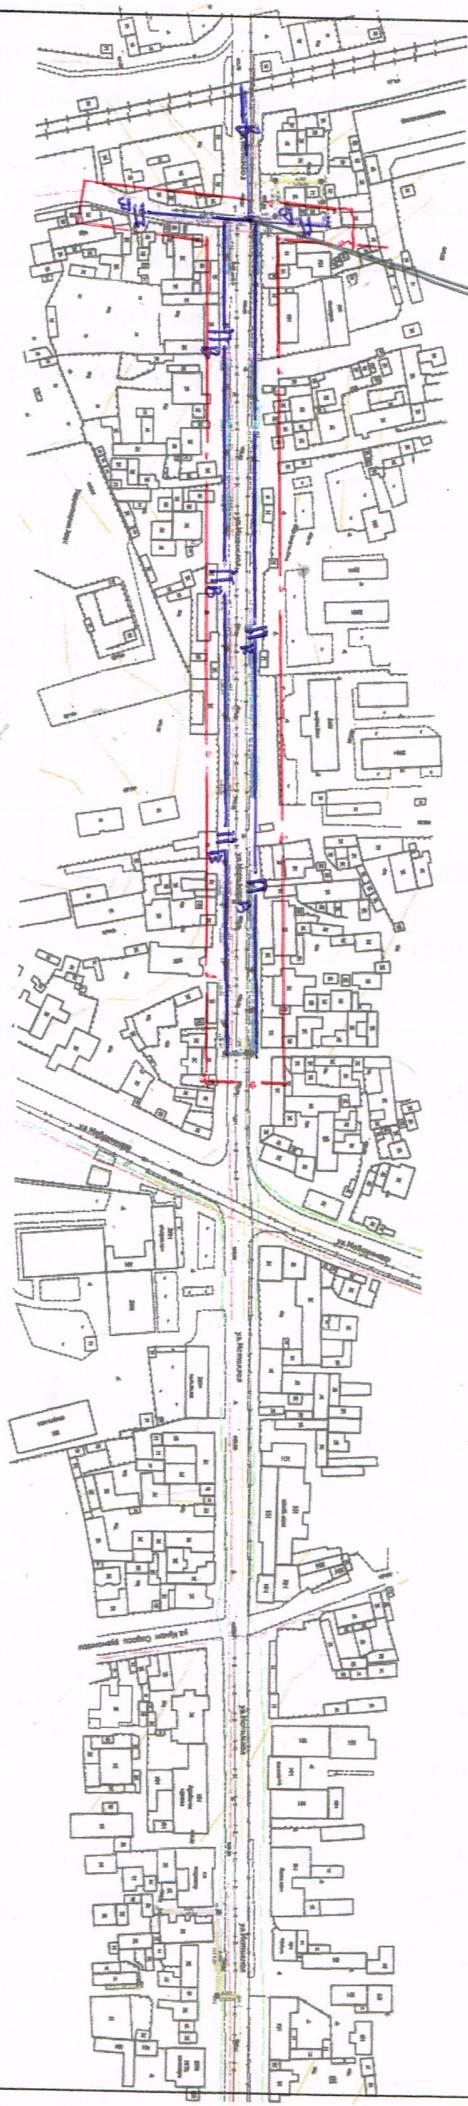

Фарғона вилояті қурилыш бөи бойыншармаси

2022 й.

Инициатор: Ичимлик сув тармоғи.

Күйон шахар 60-Уста бозор м.ф.й.нинг ишке
күчаси.

M - Б
I:
АРТ №

Бағдаруєши

И.Арипов

АРХИТЕКТУРА-РЕЖАЛАШТИРИШ ТОПШИРИФИНИ ИШЛАБ ЧИҚДИ:

Архитектура-режалаштириш топшириғини ишлаб чиқиши бўлими раҳбари:	Игамбердиев Шухратжон
Архитектура-режалаштириш топшириғини тайёрлаган мутахассис:	Арипов Ибрагим

АРТ лойиҳаолди ҳужжат бўлиб, ер участкаси ёки бино ва иншоотга мулк ҳуқуқини тасдиқламайди ҳамда қурилиш-монтаж ишларини бошлаш учун асос ҳисобланмайди.

RAXMONOV AKMAL UMAROVICH

Мазкур ҳужжат Вазирлар Маҳкамасининг 2017 йил 15 сентябрдаги 728-сон қарорига мувофиқ Ягона интерактив давлат хизматлари порталида шакллантирилган электрон ҳужжатнинг нусхаси бўлиб, давлат органлари томонидан ушбу ҳужжатни қабул қилишни рад этишлари қатъяян тақиқланади. Ҳужжат ҳақиқийлигинигеро.gov.uz веб-сайтида ҳужжатнинг ноёб рақамини киритиб ёки мобил телефон ёрдамида QR- кодни сканер қилиш орқали текшириш мумкин.

3445

