



№ 3854-5562-8b81-8df2-65d9-4542-3366
Хужжат яратилинган сана: 2022-05-23
Ариза рақами: 52196153

Хужжат берилган: QO`QON SHAXAR
OBODONLASHTIRISH BOSHQARMASI
Қабул қилувчининг идентификация рақами: 200131694

«ТАСДИҚЛАЙМАН»
Фарғона вилояти курилиш
бош бошқармаси бошлиғи
Рахмонов Акмал Умарович
23.05.2022 17:44

**АРХИТЕКТУРА-РЕЖАЛАШТИРИШ
ТОПШИРИФИ**

23.05.2022 17:44 й.
1730-1730405-42791 -сон

Лойиҳавий бино (иншоот) тури:	Оқава сув тармоғи
Лойиҳавий бино (иншоот)нинг манзили:	44-Авғонбоғ м.ф.й. Давронбек кўчаси
Лойиҳавий бино (иншоот)нинг буюртмачиси:	“ҚЎҚОН ШАХАР ОБОДОНЛАШТИРИШ БОШҚАРМАСИ”

Ушбу архитектура-режалаштириш топшириғи фақат лойиҳалаштириш ишларини амалга ошириш учун ҳуқуқий хужжат ҳисобланиб, қурилиш-монтаж ишларини бошлашга асос бўла олмайди.
Курилиш бош бошқармасининг манзили ва телефон рақамлари: Фарғона вилояти Фарғона шахри С.Темур кўчаси 111-Б-уй тел. 91-138-79-81

#	Архитектура-режалаштириш топшириқларининг қисмлари	Қисмларнинг мазмуни
1	Архитектура-режалаштириш топшириқларини ишлаб чиқиш учун асос бўлган хужжатлар	“ҚЎҚОН ШАХАР ОБОДОНЛАШТИРИШ БОШҚАРМАСИ”нинг 17.05.2022 йил кунги 52196153-сонли аризаси, Қўқон шахар хокимининг 15.05.2022 йил 89-11-166-F/22-сонли фармойиши.
2	Лойиҳалаштириладиган бино ва иншоот (кейинги ўринларда объект деб аталади) ер участкасининг жойлашиши ва бош режада тутган ўрни	Оқава сув тармоғи тортилиши учун рухсат берилган ер майдони 44-Авғонбоғ м.ф.й. Давронбек кўчаси худудида режалаштирилган бўлиб, ахоли пункти худудида жойлашган.

3	Лойиҳалаштириладиган объект ҳудудининг табиий-иклим кўрсаткичлари	Қўқон шахрини иқлими континенталь. Қиши ойларида ўртача $t=30^{\circ}\text{C}$ дан жуда совуқ бўлса $t=180^{\circ}\text{C}$ да бўлади. Қор доимий ёғади. Ёзи иссиқ ўртача $t+280^{\circ}\text{C}$ ошиғи билан $t+35-400^{\circ}\text{C}$, куз ва баҳор ойларида шамоллар бўлиб, ёз ойида эса айрим пайтларда гармсель бўлиб туради. $-30 \div 35$ метр секунд тезликда шамол бўлади, ёмғир баҳор ва куз ойлари даврида ёғади. Момақалдироқ хам кузатилган йиллик ёғин 250 мм-400 мм бўлади.
4	Лойиҳалаштириладиган объект ер участкасининг геологик ва топографик жиҳатдан ўрганилганлиги	Оқава сув тармоғи тортиш учун рухсат берилган ер майдонини топохарита ва геологик қидирув ишлари «O'ZGASHKLITI» Фарғона бўлими ёки маҳсус рухсатномаси бўлган ташкилот томонидан буюртмага асосан бажариб берилади.
5	Лойиҳалаштириладиган объект ер участкасининг чегаралари ҳамда унга тулаш объектлар ёки ер участкалари тўғрисида маълумот	Оқава сув тармоғи тортилиши режалаштирилаётган ер майдони Қўқон шахардаги 44-Авғонбоғ м.ф.й. Давронбек кўчасидан рухсат берилган бўлиб: кўчанинг шимол томонидан якка тартибдаги туарар-жойлар ва нотуарар бино-иншоотлар билан; жануб томонидан қабристон, якка тартибдаги туарар-жойлар ва нотуарар бино-иншоотлар билан; шарқ томондан кўчалар чорраҳаси билан; ғарб томонидан хам кўчалар чорраҳаси билан чегараланган.
6	«Қизил чизиклар ва белгилар»	Тортилиши режалаштирилётган оқава сув тармоғини ер майдони M 1:500 нисбатдаги топохаритада, Қўқон шахар бош архитектори томонидан белгиланиб, Фарғона вилояти курилиш бош бошқармаси ва шахар курилиш бўлими билан келишилганидан сўнг, лойиҳалаштириладиган оқава сув тармоғи ер майдонини тасдиқланган чегарасидан чиқмасдан, кўчани энлама кесимига боғлаган холда лойиҳа ишларини олиб борилиши таъминлансан.
7	Архитектура талаблари	-Оқава сув тармоғи тортилшини лойиҳа ишлари шаҳарсозлик меъёр ва қоидаларга амал қиласан холда ШНҚ, ҚМҚ талаблари асосида жойлаштирилсан хамда мавжуд мухандислик тармоқларидан курилиш меъёrlари асосида масофа ташлансан хамда кесиб ўтиш жойларида муҳофаза воситалари билан таъминланиши хисобга олинсан. -Лойиҳа ишларини бошлашдан олдин, оқава сув тармоғини (1:500 нисбатдаги топохарита) бош режаси рангли тасвирда ишлаб чиқилиб вилоят курилиш бош бошқармаси хамда шахар курилиш бўлими билан келишилсан. -Лойиҳа ташкилоти томонидан бажариладиган лойиҳа, архитектура режалаштириш топшириқларига асосан буюртмачи, вилоят курилиш бош бошқармаси томонидан келишилган, тасдиқланган «loyiҳa топшириқларига» хамда 1:500 нисбатдаги топохаритадаги тасдиқланган чегараларига амал қилинсан. -Оқава сув тармоғи учун лойиҳа ишларини бажаришда, тортиладиган тармоқни маҳаллий кўчалардан, сув хўжалигига қарашли тармоқлардан, ер ости электр, телефон алоқа тармоқларини кесиб ўтиш жойларида химоя қобиғ (футляр)лар орқали ўтказилиши хамда сув хўжалигига қарашли тармоқлари, электр, алоқа, газ ва бошқа мухандислик тармоқлари ёнидан паралел холатда ўтиши, яшаш уйларига яқин жойларида, мавжуд ҚМҚ ва ШНҚ талаблари асосида оралиқ масофа сақлаган холда маҳсус қувурлар орқали ўтказилиши лойиҳада кўрсатилсан.

8	Лойиҳалаштириладиган объект ер участкасида мавжуд бино ва иншоотларни бузиш ёки фойдаланиш бўйича таклифлар	Оқава сув тармоғи тортилиши учун рухсат берилган ер майдонида бузилиши режалаштириладиган бино ва иншоотлар хамда мухандислик тармоқлари лойиха ишларини бажариш давомида аниқланади.
9	Объектни босқичма-босқич қуриш	Лойиха ташкилоти томонидан тайёрланган қурилишни ташкил этиш лойихаси (КТЭЛ)га асосан қурилиш ишлари босқичма-босқич олиб борилсин ва фойдаланишга топширилсин.
10	Ер майдонини ободонлаштириш ва кўқаламзорлаштириш	Оқава сув тармоғи тортилиши даврида бузилган асфальт тўшама, ариқлар, гулзорлар ва бошқа иншоотлар, ободонлаштириш ва кўқаламзорлаштиришда, қайта тикланиши учун маблағлар лойиха ишларини баҳолаш-пешхисоб бўлимiga қиритилсин.
11	Санитария-гигиена талаблари	Лойиҳалаштиришда Сан ПиН0350-17 санитария-гигиена талабларига асосан жойлаштирилсин. Лойиҳалаштириш жараёнида қурилиш материаллари турларини белгилашда Ўзбекистон Республикаси Соғликни сақлаш вазирлиги томонидан тақиқланмаган ва санитария-гигиена талабларига жавоб берадиган қурилиш материалларидан фойдаланилиши шартлиги инобатга олинсин.
12	Ёнғиндан сақланиш талаблари	Ёнғиндан сақланиш талаблари ШНК 2.02.01-04 шаҳарсозлик нормалари ва қоидаларига асосан лойиҳалаштирилсин.
13	Экология талаблари	Оқава сув тармоғини лойиҳа ишларини бажаришда экология ва атроф-мухитни муҳофаза қилиш меъёрларига амал қилиш мақсадида атроф-мухитни тасири тўғрисидаги АТТА лойихаси (экологик лойиҳаларни бажариш учун рухсатномаси бўлган лойиҳалаш ташкилот томонидан) тайёрланиб, Вилоят экология ва атроф-мухитни муҳофаза қилиш бошқармасининг экспериза бўлимидан лойиҳани экспертиза хуносаси олиниб, ушбу лойиҳада кўрсатилган талабларга амал қилган холда бажарилсин.
14	Лойиҳани келишиш	-Лойиҳа архитектура-режалаштириш топшириғига мувофиқлигига Ўзбекистон Республикаси Ягона интерактив давлат хизматлари портали ёки давлат хизматлари маркази орқали қуидагилар билан келишилсин. -Оқава сув тармоғини бош режа хамда лойиҳа хужжатлари қуидаги корхоналар ва ташкотлар билан келишилиши шарт. -Шахар хокимлиги - Вилоят СЭОМ шахар бўлими -Вилоя ФВБ шахар бўлими - Фарғона сув таъминоти МЧЖ -Фарғона вилояти экология ва атроф-мухитни муҳофаза қилиш қумитаси Кўқон бўлими. - Кўқон Электр таъминоти корхонаси -Фарғона вилояти бўйича газ таъминоти худудий филиали Кўқон бўлими. - "Телекоммуникация транспорт тармоғи" -Шахар йўл қурилиш бўлими ва бошқа барча алоқадор корхоналар

15	Кўшимча талаблар	<p>-Лойиха ишларини бажарилишидан олдин, барча алоқадор корхона ва ташкилотлардан хуносалар олиниб, ушбу хуносаларда кўрсатилган талаблар асосида лойиха ишлари бажарилсин. -Оқава сув тармоғини жойлашув бош режаси хамда лойиха хужжатлари вилоят қурилиш бош бошқармаси томонидан тасдиқланган бўлиши шарт. -Лойиха ташкилоти, лойиҳани келиши давомида вилоят Қурилиш бош бошқармаси ёки унинг ҳузуридаги ҳудудий архитектура-шаҳарсозлик кенгashi томонидан берилган тавсиялар ва экспертиза хуносасида кўрсатилган камчиликларни бартараф этади. - Вилоят Қурилиш соҳасида ҳудудий назорат инспекциясига қурилиш ишларини бошлаш учун буюртмачи томонидан хабарнома юборилади. -Қурилиш даврида лойиха ташкилоти томонидан ишларни сифати устидан техникавий хамда муаллифлик назорати олиб борилиши таъминланади. - Буюртмачи қурилиш ишлари тугагандан сўнг, объект ҳудуднинг ижро топотасвирини (ер ости ва ер усти муҳандислик коммуникациялари акс эттирилган ҳолда) бажарилишини таъминлайди ва унинг бир нусхасини вилоят Қурилиш бош бошқармасига топширади. -Қурилишда КМК 2.01.03-96 зилзилага бардошлик талаблари инобатта олинсин. - Техник-иктисодий кўрсаткичлар (ТЭП) хужжатлари тайёрлансин. -Лойихалаш ишлари ШНҚ 2.07.01-03, ШНҚ 2.07.01-03*, ШНҚ 2.01.02-04, ШНҚ 1.03.01-03, ШНҚ 2.04.09-07, ШНҚ 4.02.11-06, ШНҚ 4.02.12-06, ҚМҚ 2.04.02-97, ҚМҚ 2.04.05-97, ҚМҚ 3.05.06-97, ШНҚ 2.07.02-07, ҚМҚ 2.01.05-98, ШНҚ 2.05.02-07, ҚМҚ 2.04.13-99, ҚМҚ 2.01.03-98, ҚМҚ 2.08.02-96, ЁҲҚ-01-97, Сан ПиН 0241-07, Сан ПиН 0246-08 талабларига амал қилган ҳолда бажарилсин.</p>
----	-------------------------	---


Муҳандислик тармоқларига уланиш шартлари:

16	Ичимлик сув тармоғи	-
17	Оқава сув тармоғи (канализация)	-
18	Электр тармоғи	-
19	Газ тармоғи	-
20	Телефон алоқа тармоғи	-
21	Иссиқлик ва иссиқ сув тармоғи	-
22	Дренаж тармоғи	-
23	Объектни муҳандислик тармоқларига уланиш бўйича буюртмачига ва лойиҳа ташкилотига қўйилаётган талаблар	<p>-Оқава сув тармоғини уланиш тартиб-таомилларни белгиловчи Ўзбекистон Республикаси Вазирлар Маҳкамасининг қарорларига риоя этилиши таъминлансин. -Оқава сув тармоғига тегишли ер майдони ҳудудидан ўтган ер ости ва ер усти муҳандислик коммуникациялари кўчирилиши (зарурат бўлганда) лойиҳада инобатта олинсин. -Оқава сув тармоғи тортилишида кўчаларни ёпиқ ҳолда кесиб ўтишни мутасадди ташкилотлар билан келишилсин.</p>
24	Кўшимча талаблар	<p>Қурилиш жараёнида ўрнатилган тартибда лойиҳа ташкилоти томонидан объектда муаллифлик назорати олиб бориш таъминлансин.</p>

25	Архитектура режалаштириш топшириғининг амал қилиш муддати	Ушбу архитектура-режалаштириш топшириғи берилган санадан бошлаб икки йил давомида амал қиласади.
----	--	--

44-Абданбек МФУ худудидаги Даиронбек ко'чхасини суv одаvа тизимiga plash

Окава сув тармогига улаши нүктаси

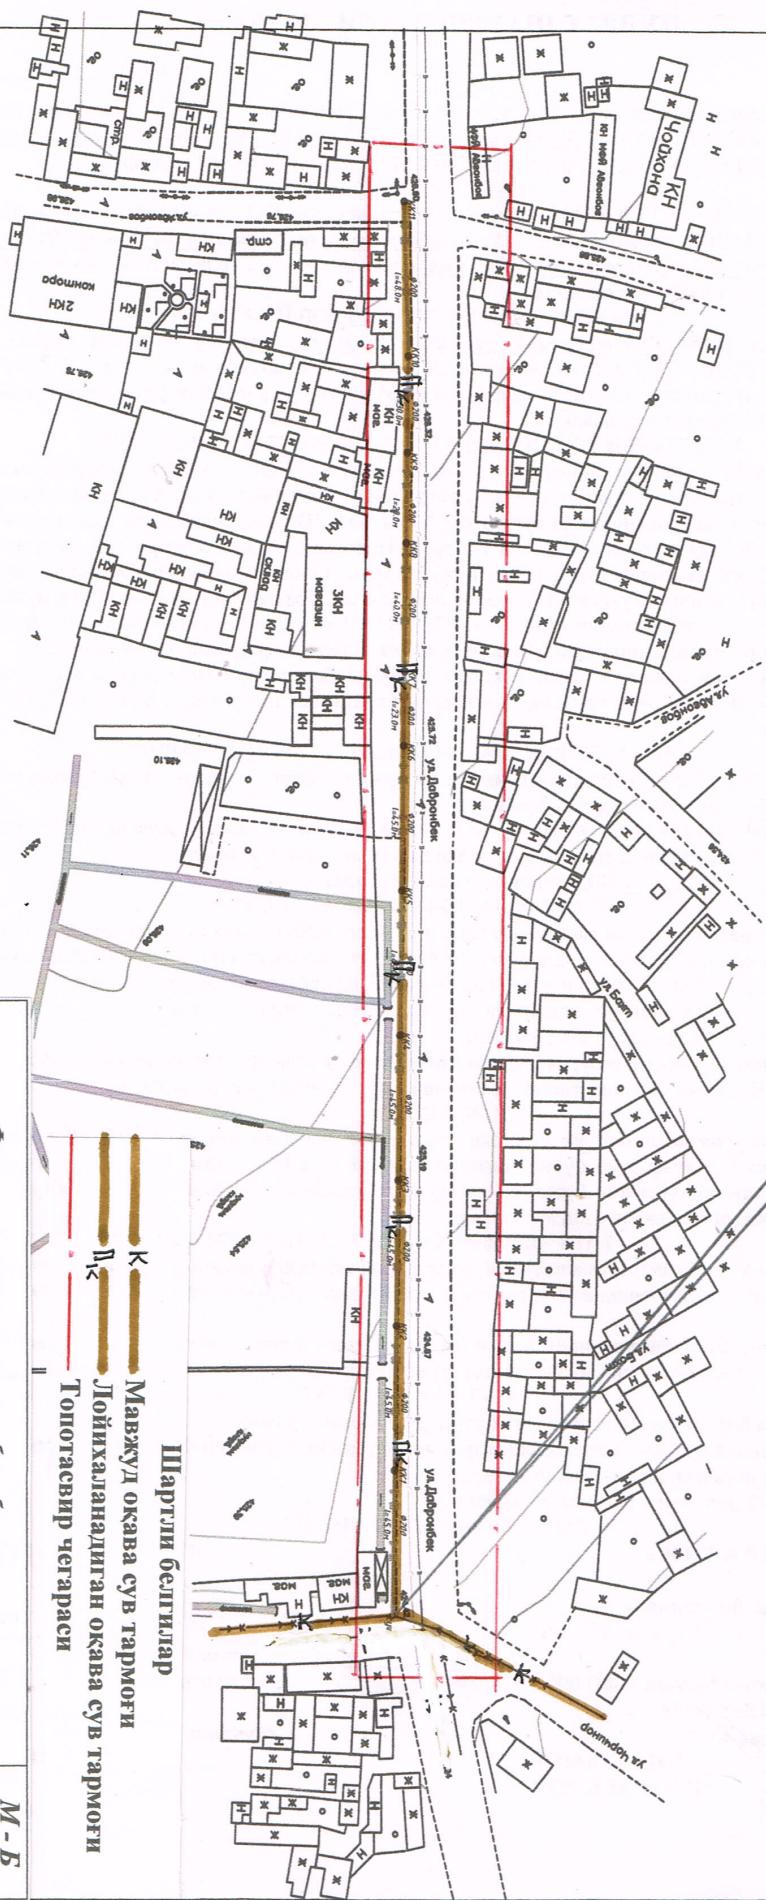

Фарғона вилоятини курдии бөи бошқармаси.

M - Б
I:

Инишот: Окава сув тармоги.
Күкөн шахар 44-Абданбек м.ф.й. Даиронбек
күчаси.

Бағсаурулла

Окава

И.Арипов

APT №

АРХИТЕКТУРА-РЕЖАЛАШТИРИШ ТОПШИРИФИНИ ИШЛАБ ЧИҚДИ:

Архитектура-режалаштириш топшириғини ишлаб чиқиши бўлими раҳбари:	Игамбердиев Шухратжон
Архитектура-режалаштириш топшириғини тайёрлаган мутахассис:	Арипов Ибрагим

АРТ лойиҳаолди ҳужжат бўлиб, ер участкаси ёки бино ва иншоотга мулк ҳуқуқини тасдиқламайди ҳамда қурилиш-монтаж ишларини бошлаш учун асос ҳисобланмайди.

RAXMONOV AKMAL UMAROVICH

Мазкур ҳужжат Вазирлар Маҳкамасининг 2017 йил 15 сентябрдаги 728-сон қарорига мувофиқ Ягона интерактив давлат хизматлари порталида шакллантирилган электрон ҳужжатнинг нусхаси бўлиб, давлат органлари томонидан ушбу ҳужжатни қабул қилишни рад этишлари қатъяян тақиқланади. Ҳужжат ҳақиқийлигинигеро.gov.uz веб-сайтида ҳужжатнинг ноёб рақамини киритиб ёки мобил телефон ёрдамида QR- кодни сканер қилиш орқали текшириш мумкин.

