

«ТАСДИҚЛАЙМАН»

Наманган шаҳар Давлатобод
тумани Маҳалла ва оилани
қулаб-қуватлаш бўлими
Т. Ҳ. Журабаева



2022 й

Техниктопширик БУЮРТМАЧИ

*Наманган шаҳар Давлатобод тумани
Маҳалла ва оилани қулаб-қуватлаш бўлими – 2022й.*

| № | Маълумотлар рўйхати | Асосий маълумотлар ва талаблар |
|---|-----------------------------|---|
| 1 | Бажариладиган иш | Наманган шаҳар Давлатобод тумани Юксалиш МФЙ ҳудудида болалар ва спорт майдончаси куриш Жами бошланғич сумма : 384 141 370 сўм |
| 2 | Буюртмачи | Наманган шаҳар Давлатобод тумани Маҳалла оилани куватлаш маркази |
| 3 | Бажарувчи | Танловдан сўнг аниқланади |
| 4 | Объект жойлашган манзил | Давлатобод туман Порлок МФЙ 3-мик. Ислон Каримов куча №-10 |
| 5 | Иш бошланиши ва тугалланиши | 2022 йил июнь – 2022 йил август |
| 6 | Маблағ манзили | Наманган шаҳар Давлатобод тумани Маҳалла оилани куватлаш маркази |
| 7 | Алоҳида талаблар | Ишлар сифатли ва ўз вақтида бажарилиши шарт. Бажарилган ишлар қабул қилиш топшириш далолатномасига асосан қабул қилиб борилади |
| 8 | Налов шарти | 1) Иш тажрибаси: Танлов қатнашчиси ушбу топшириқдаги хизматга доир иш тажрибага эга бўлиши керак. 2) Танлов иштирокчиси курсатилган муддатга ишларни бажаришга кафолат бериши керак. |

| | | |
|---|----------------|--|
| 9 | Тўловлар шarti | Тўловлар пул кўчириш йўли билан ва счёт фактура асосида |
|---|----------------|--|



O'ZBEKISTON RESPUBLIKASI QURILISH VAZIRLIGI
«SHAHARSOZLIK HUJJATLARI EKSPERTIZASI»
DAVLAT UNITAR KORXONASI

Наманган вилояти

Namangan viloyati 160100, Namangan shahri, A.Temur ko'chasi, 105-uy, Tel. (69)-233-02-50, E-mail:
namexpert@umail.uz www.mc.uz www.mc.uz

Holati: Ijobiy

Direktor: Isakdjanov Avazbek Ismondjonovich

Sana:13-06-2022 yil



Yig'ma ekspert xulosasi № 46688

Obyekt nomi «Namangan shahar Davlatobod tumani Yuksalish MFY hududida bolalar va sport maydonchasi qurish»

Buyurtmachi - Namangan shahar Davlatobod tumani Mahalla va oilani qo'llab-quvvatlash bo'limi

Bosh loyihachi - "ZARKENT-LOYIHA QURILISH" hususiy korxonasi

Litsenziya AL-000832 12.06.2020 yilda O'zbekiston Respublikasi Qurilish vazirligi tomonidan berilgan

Moliyalashtirish manbai - Budget

Bosh pudratchi - Tanlov asosida

Qurilish turi Yangi qurilish

Murojaat raqami: № 44819

1. Loyihalash uchun asos

- 1.1. Xalq deputatlari Namangan shahar kengashining 14.04.2022 yildagi VI-41-39-6-91-K/22-sonli qarori.
- 1.2. Namangan shahar Davlatobod tumani hokimining 13.05.2022 yildagi 163-6-219-Q/22-sonli qarori.
- 1.3. Buyurtmachi tomonidan tasdiqlangan va Namangan shahar Davlatobod tumani Qurilish bo'limi bilan kelishilgan loyiha topshirig'i.
- 1.4. Loyiha va tadqiqot ishlari uchun tuzilgan 26.05.2022 yildagi 336296-sonli shartnoma.

2. Ekspertiza uchun taqdim etilgan materiallar

2.1. "Ishchi loyiha"ni ishlab chiqish bosqichidagi loyiha hujjatlari:

- Umumiy tushuntirish yozuvi.
- Bosh reja va ishchi chizmalar.
- Smeta hujjatlari.

3. Loyiha yechimlarining qisqacha mazmuni

3.1. Qurilish uchastkasi tavsifi.

Bolalar va sport maydonlari Namangan shahar "Yuksalish" MFYda joylashgan bo'lib, tanlangan joy IV-iqlimiy sharoitga to'g'ri keladi. Zilzilaga bardoshlilik bo'yicha - 8 ball. Tashqi havo harorati - 14°s. Me'yoriy

qor yuklamasi – 0,50 kPa va shamol yuklamasi – 0,38 kPa. Yerni tuzilish reliefi – tekis.

3.2. Bosh reja.

“Yuksalish” MFYdagi sport maydonlari uchun ajratilgan hududda joylashgan: loyihalananayotgan futbol maydoni, bolalar maydoni, soyabon (besedka). Hudud obodonlashtiriladi va ko'kalamzorlashtiriladi.

3.3. Loyihaning asosiy yechimlari.

1. Futbol maydoni.

Futbol maydoni – sun'iy qoplamadan, to'rtburchak shaklni tashkil etib, o'lchami 18,0mx28,0m. Perimetr bo'ylab balandligi 7,2 metr bo'lgan metall konstruksiyalar asosida kapron setkadan qo'rg'on qurish ko'zda tutilgan.

2. Bolalar maydoni.

Bolalar maydoni – sun'iy qoplamadan, to'g'ri to'rtburchak shaklni tashkil etib, o'lchami 9,0mx13,5m. Maydonga zavodda ishlab chiqarilgan tayyor jixozlari o'rnatilishi ko'zda tutilgan.

3. Soyabon (besedka).

Ayvon – metall konstruksiyalardan, sakkiz qirra shaklni tashkil etib, “A-B” va “1-2” o'qlar bo'yicha 3,44x3,44m, ayvon balandligi – 3,4 metr.

4. Loyihalananayotgan ob'ektning muhandislik ta'minoti:

5. Loyihani kelishilganligi to'g'risida hujjatlar.

- Bosh reja Namangan shahar Davlatobod tumani Qurilish bo'limi bilan kelishilgan.

6. Ekspertiza natijalari.

6.1. Ekspertiza natijalariga ko'ra buyurtmachining boshqa xarajatlarisiz va qo'shimcha qiymat solig'i (QQS) bilan 472708,160 ming so'm miqdorida taqdim etilgan loyiha qiymati 88566,790 ming so'mga kamaytirilib, **384141,370 ming so'm** qilib belgilandi. Xususan:

| | | |
|--------------------------|------------|-----------|
| Qurilish-montaj ishlari: | 285984,712 | ming so'm |
| Asbob-uskunalar: | 48051,262 | ming so'm |
| QQS: | 50105,396 | ming so'm |

6.2. Yakuniy xarajat buyurtmachi va pudratchi tomonidan qurilish tugagandan so'ng nazorat o'lchovi natijalari asosida aniqlanadi.

6.3. Buyurtmachi loyiha hujjatlarini tasdiqlashdan oldin belgilangan tartibda barcha manfaatdor vakolatli organlar bilan kelishishi lozim.

6.4. Ekspertizadan o'tkazish uchun taqdim etilgan loyiha hujjatlarining to'liqligi, ma'lumotlarning ishonchligi yuzasidan buyurtmachi va qabul qilingan loyiha yechimlari yuzasidan ishlab chiquvchi javobgar hisoblanadi.

7. Xulosalar.

7.1. Ekspertiza natijalarini hisobga olgan holda “Namangan shahar Davlatobod tumani Yuksalish MFY


hududida bolalar va sport maydonchasi qurish” ishchi loyihasi kelgusida ko‘rib chiqish va tasdiqlashga tavsiya etiladi.

Bosh mutaxassis: Abdunazarov Nemadjon Abdurazakovich

"Kelishilgan"
Namangan shahar, Davlatobod tumani Qurilish bo'limi boshlig'i

J. Dadabayev

BOSH REJA. M 1:500

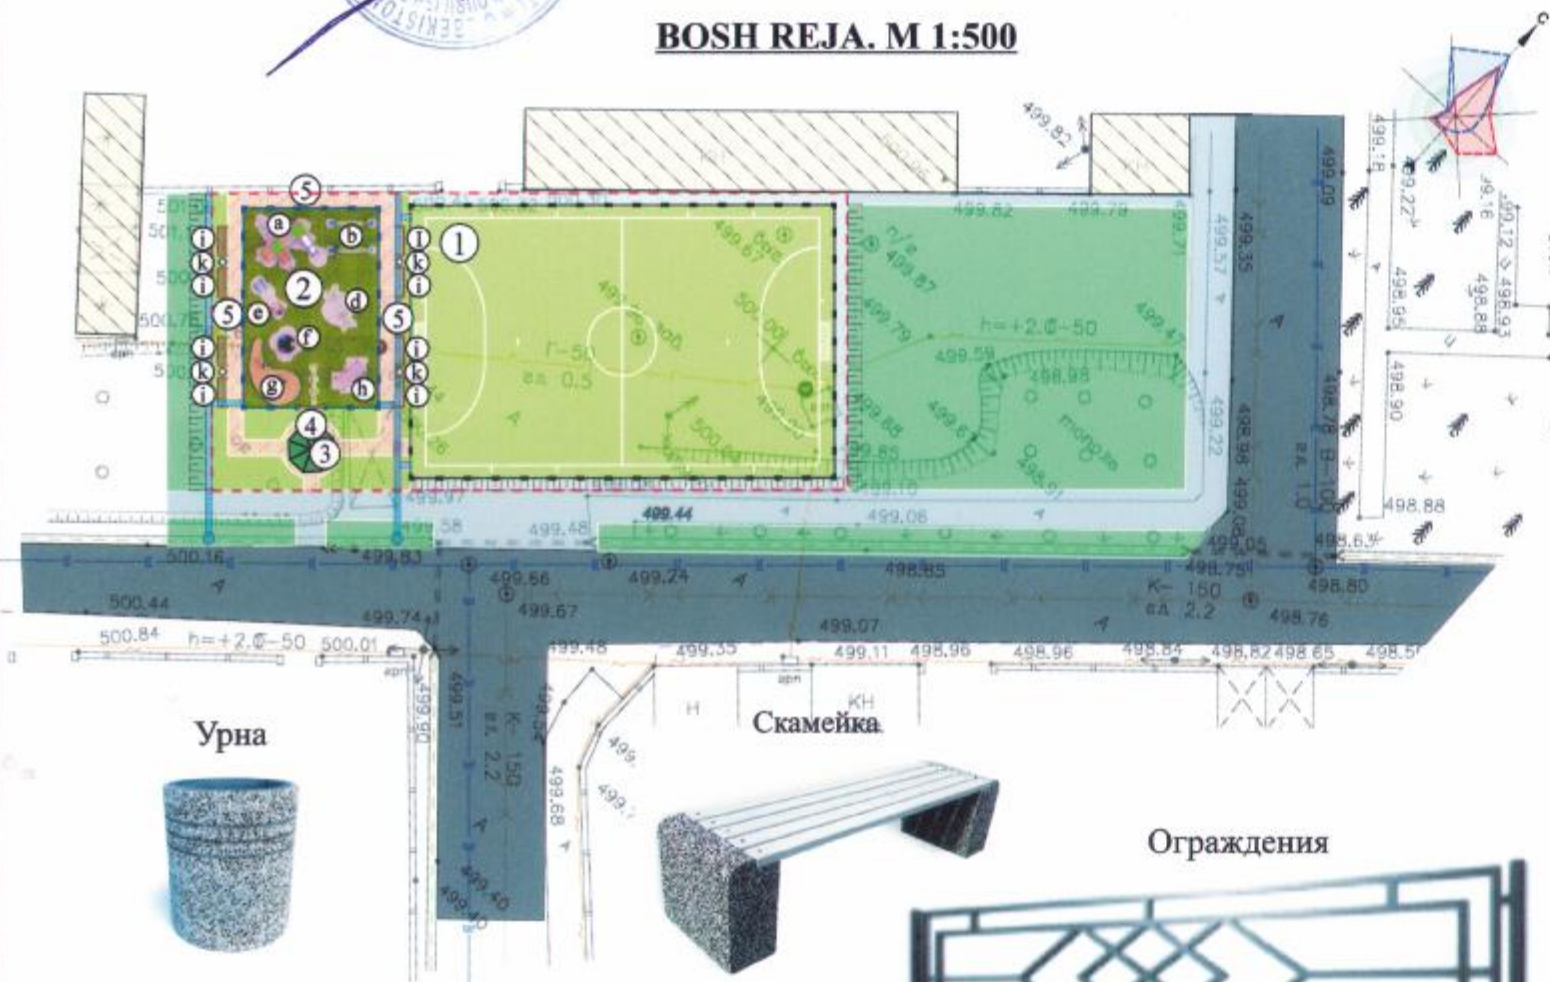

KICHIK ME'MORIY SHAKLLAR RO'YHATI

| No t/r | Shartli belgilar | Nomlanishi | Miqdori dona/ perimetri | Namunaviy loyihada belgilanashi |
|--------|------------------|---|-------------------------|---------------------------------|
| 1 | | Futbol maydoni 18,0 x 28,0 m (loyihaviy) | 504,0 m ² | |
| 2 | | Bolalar maydoni 9,0 x 13,5m (loyihaviy) | 121,5 m ² | |
| a | | «Rukoxod, turnik,shvedskaya stenka» (loyihaviy) | 1 dona | |
| b | | «Gorka komplekt» (loyihaviy) | 2 dona | |
| d | | «Kachalka» (loyihaviy) | 1 dona | |
| e | | «Lozaniya» (loyihaviy) | 1 dona | |
| f | | «Karusel» (loyihaviy) | 1 dona | |
| g | | «Pesochnisa» (loyihaviy) | 1 dona | |
| h | | «Rukoxod, turnik,shvedskaya stenka» (loyihaviy) | 1 dona | |
| i | | O'rindiq (loyihaviy) | 10 dona | |
| k | | Chiqindi qutisi (loyihaviy) | 5 dona | |
| 3 | | Besedka (loyihaviy) | 1 dona | |
| 4 | | «Ramziy darvoza» (loyihaviy) | 1 dona | |
| 5 | | Metall to'siq (loyihaviy) | 43,5 pm. | |

TEXNIK IQTISODIY KO'RSATKICHLAR

| № | NOMLANISHI | MAYDONI | |
|----|---------------------------------|----------------|-------|
| | | m ² | % |
| 1. | Beton va plitka qoplama maydoni | 126,5 | 15,33 |
| 2. | Sport maydoni | 625,5 | 75,82 |
| 3. | Ko'kalamzorlashtirish maydoni | 73,0 | 08,85 |
| 4. | Hududning umumiy maydoni | 825,0 | 100 |

Arx № - 22 BR

Namangan shahar Davlatobod tumani, Yuksalish mahalla fuqarolar yig'ini hududida 2-TIP bolalar va sport maydonchasi qurish

| | | | | | | |
|--------------------|------------|--|---|---------|-------|----------|
| LBM | B.Rustamov | | 2-TIP bolalar va sport maydonchasi | Bosqich | Varoq | Varoqlar |
| Bajardi | E.Madinov | | | IL | 2 | 6 |
| M.nazor | B.Rustamov | | | | | |
| Bosh reja. M 1:500 | | | "ZARKENT LOYIHA-QURILISH" hususiy korxonasi | | | |