

«ТАСДИҚЛАЙМАН»

Оқдарё туман ирригация

булими бошлиғи

Д.Мухаммадиев

2022 йил



Оқдарё туманидаги “Бурон” “Янги Чоржуй”каналларини механизим ёрдамида жорий таъмирлаш учун хизматларини курсатувчи ташкилотни аниклаш буйича

## ЭНГ ЯХШИ ТАКЛИФ ҲУЖЖАТИ

Самарканд 2022-йил

## **МУНДАРИЖА**

- I Боб. Қатнашчига күрсатма
- II Боб. Танловнинг таклиф шакллари
- III Боб. Етказиб бериладиган маҳсулотлар(хизматлар)га нарх ва техник талаблар
- IV Боб. Тижорат қисми
- V Боб. Шартнома шакли

## **I БОБ. ҚАТНАШЧИГА КҮРСАТМА**

### **A. Умумий маълумот**

Танлов предмети  
Мазкур танлов хужжатларида ишлатиладиган тушунчалар  
Танлов комиссиясининг вазифалари  
Техник ва тижорат таклифларини баҳолаш гурухининг вазифалари  
Қатнашчига танловда қатнашиш учун қўйиладиган малака талаблари  
Танлов доирасида хужжатларнинг маҳфилигини таъминлаш

### **B. Танлов хужжатлари**

Танлов хужжатининг таркиби  
Танлов хужжатларига аниқлик киритиш  
Танлов хужжатларига ўзгартириш ва қўшимчалар киритиш

### **C. Танлов хужжатларини тайёрланиши**

Танловда қатнашиш харажатлари  
Танловда қўлланиладиган тил  
Танлов таклифини ташкил қилувчи хужжатлар  
Таклиф шакли ва нарх жадвали шакллари бўйича тушунтириш  
Муқобил таклифлар  
Танлов таклифини расмийлаштириш ва имзолаш

### **D. Танлов таклифининг топширилиши ва очилиши**

Танлов таклифларини мухрлаш ва конвертларни белгилаш  
Танлов таклифларини топширишнинг охирги муддати  
Танлов таклифларининг очилиши

### **E. Танлов таклифларини баҳолаш ва ғолибларни аниқлаш тартиби**

Танлов таклифларини баҳолаш ва ғолибларни аниқлаш  
Таклифларнинг мос келмаслиги

### **F. Шартномани расмийлаштириш**

Шартномани расмийлаштириш  
Тўлов шартлари  
Шартномани имзолаш

## **А. УМУМИЙ МАЪЛУМОТЛАР**

### **1. Танлов предмети**

Танлов комиссияси ўз фаолиятини Ўзбекистон Республикасининг “Давлат ҳаридлари тўғрисида”ги Қонуни ва Харид қилиш тартиб-таомилларини ташкил этиш ва ўтказиш тартиби тўғрисидаги низом (рўйхат рақами 3016, 26.05.2018 й.) асосан амалга оширади.

#### **Танловни ташкил қилишининг асосий мақсадлари қўйидагилар:**

Танловни ўтказиш очик турда бўлиб, Окдарё туман ирригация булими ҳаражатлар сметасида ажратилган Окдарё туманидаги “Бурон” “Янги Чоржуй” каналларини механизим ёрдамида жорий таъмирлаш учун ташкилотни аниқлаш бўйича танлов ўтказиш кўзда тутилган.

**Тўпламлар сони: 30 кун давомида**

**Хизматларнинг максимал нархи: 108 365 000 сўм.**

Танловга қўйилган товарнинг (хизматнинг, ишнинг) нархи қўшимча қиймат солиги билан.

Ишлар танлов хужжатларининг тижорат қисмida жойлашган талабларига биноан бажарилиши лозим.

Хизмат кўрсатиш муддати: 30 кун.

### **2. Мазкур танлов ҳужжатларида ишлатиладиган тушунчалар**

Бюджет маблағлари хисобидан Окдарё туман ирригация булими ҳаражатлар сметасида ажратилган Окдарё туманидаги “Бурон” “Янги Чоржуй” каналларини механизим ёрдамида жорий таъмирлаш учун ташкилотни аниқлаш бўйича Танлов (кейинги ўринларда – Танлов) ўтказишдан мақсад – мазкур Танлов ҳужжатлари талаблари асосида тизимни яратиб берувчи ташкилотни аниқлаш.

Танлов ўтказиш тартиби – бир босқичли.

**Буюртмачи –** Окдарё туман ирригация булими;

Манзили: Самарканд вилояти, Окдарё туман Узбекистон МФЙ Болта к;

Танловни ташкил этиш ва ўтказиш учун масъул шахс – давлат ҳаридлари бўйича мутахассис Тошниёзов Фахриддин;

Тел.: (99) 599 03 76.

### **3. Танлов комиссиясининг вазифалари:**

- танлов ўтказиш тартиб-қоидаларини белгилайди;
- белгиланган тартибда танловни ўтказади;
- танлов талабгорларига тааллукли барча ҳужжатларни тақдим қилиш, муддатини узайтириш тўғрисида қарор кабул қилиш;
- танлов бўйича келиб тушган таклифларни очиш санасини белгилаш;
- таклифлар билдирилган конвертларни очади, уларнинг танлов ҳужжатлари билан белгиланган талабларга (тақдим этилган ҳужжатларнинг тўлиқлиги, уларнинг расмийлаштирилиши ва ҳоказо) мувофиқлигини текширади;
- талабгорлар томонидан тақдим этилган таклифларини кўриб чиқишида нархларнинг сунъий равишда оширилишини олдини олиш ва холисликка ҳамда қонун ҳужжатлари талабларига қатъий риоя қилиш;
- зарур ҳолларда комиссия фаолиятига мутахассис ходимлар жалб этилишини назарда тутиш;
- ғолиб деб топилган талабгорлар билан шартнома имзолаш бўйича таклиф беради.

**Танловнинг ташкилотчиси -** Ишчи гурӯх. Унинг вазифасига қўйидагилар киради:

- танлов ҳужжатлари ишлаб чиқилишини таъминлайди ва уларни ўрнатилган тартибда талабгорларга тақдим этади;
- танлов ўтказилиши тўғрисида республика товар хом ашё биржасиннг <https://etender.uzex.uz> порталида эълон беради;

- танлов таклифларини баҳолаш мезонлари ишлаб чикилишини таъминлайди.

#### **4. Техник ва тижорат таклифларни баҳолашда танлов комиссиясининг вазифалари:**

-қатнашчиларнинг танловга тақдим этилган молиявий хужжатларини ва нарх таклифларини ўрганади, тахлил қиласи ва кўриб чиқади;

-энг яхши танлов нарх таклифини аниклайди, ғолибни аниклайди ва карор қабул қиласи;

**Қатнашчи** - мулкчилик шаклидан қатъий назар, танлов талабларида кўрсатилган товарларни етказиб бериш ва хизматларни кўрсатиш бўйича тажрибага эга бўлган ташкилотлар.

Қатнашчи:

- тақдим этилган маълумотлар ва хужжатларнинг ҳақиқийлиги ва тўғрилиги учун жавобгарликни ўз зиммасига олади;

- факат битта таклифни тақдим этиш хуқукига эга;

- тақдим этилган таклифни тақдим этиш муддати тугамагунча қайтариб олиш ёки ўзгартириш хуқукига эга.

#### **5. Қатнашчига танловда қатнашиш учун қўйиладиган малака талаблари**

Танлов таклифларини тайёрлайди ва танлов комиссиясига тақдим этади. Уларнинг фаолиятини баҳолаш учун зарур бўлган қўшимча ахборотни тақдим этади (Танлов комиссиясининг сўровига кўра).

5.1. Танлов қатнашчиларини малакали танлови Танлов комиссияси томонидан амалга оширилади.

Танлов қатнашчилари қуидаги хужжатлар ёрдамида малакали танланади:

- корхона ва ташкилотларининг кичик ёки йирик бизнес субъектларига тегишлилиги тўғрисидага маълумотнома;

-юридик шахс сифатида давлат рўйхатидан ўтганлигини тасдиқловчи гувохноманинг нусхаси;

- тегишли ваколатли орган томонидан берилган танлов талабларини амалга ошириш хуқукини берувчи лицензиянинг нусхаси;

Давлат ташкилотлари томонидан саралаш босқичига тақдим этиш учун берилган ҳар бир маълумотномада талабгорнинг СТИРИ кўрсатилган бўлиши ва танлов эълон қилингандан сўнг олинган бўлиши шарт.

5.2. Малакали танловдан ўтган қатнашчи танлов комиссиясига (мухрланган) ва ички муҳрланган конвертни **йўлланма хат** билан тақдим қилган бўлишлари керак. Конвертда талабгор номи, манзили ва Танлов комиссияси манзили, номи ҳамда иштирок этаётган лот раками кўрсатилган бўлиб, қуидаги хужжатлар бўлиши лозим:

- қатнашчининг ташкилий шакли (1-шакл);

- қатнашчи тўғрисида умумий маълумот (2-шакл);

- қатнашчининг тажрибалари тўғрисида маълумот (3-шакл);

- маҳсулотнинг ва хизматнинг техник тавсиф жадвали (4-шакл);

- маҳсулотни етказиб бериш, хизматларни кўрсатиш жадвали асли (5-шакл);

- танлов таклифи асли (6-шакл);

- маҳсулот, хизмат учун таклиф килинаётган нарх асли (7-шакл);

5.3. Қатнашчи танлов таклифларини тайёрлаш ва тақдим этиш давомида сарфланган барча молиявий харажатларни ўз хисобидан қоплади.

5.4. Танловда ғолиб чиқсан тақдирда буюртмачи билан шартнома тузади.

**Танлов ғолиби** – таклифларни баҳолаш якунлари бўйича танловда энг паст нарх таклиф қилган танлов катнашчиси.

**Захирадаги қатнашчи** – танлов ғолибидан кейинги ўринда турган паст нарх таклиф қилган катнашчи.

5.5. Танловга қуидаги қатнашчилар қўйилмайди:

- шартномани бажариш учун зарур техникавий, молиявий, моддий, кадрлар ресурсларининг ҳамда бошка ресурслари мавжуд бўлмаган;

- шартнома тузиш учун қонуний хуқуқка эга бўлмаган;

- инсофсиз ижро чиларнинг ягона рўйхатида бўлган;
- имтиёзли солик режимини таъминлайдиган ва/ёки молиявий операцияларни (оффшор зоналар) амалга оширишда маълумотни ошкор килиш ва тақдим этишни назарда тутмайдиган худудларда рўйхатдан ўтган ва банк ҳисоб рақамларига эга бўлган;
- аввал имзоланган шартномалар бўйича келишилган мажбуриятларни ўз муддатида бажармаган;

Буюртмачи қуидаги холларда иштирокчини харид тартиб-таомилларида катнашишдан четлаштиради, агар:

- иштирокчи бевосита ёки билвосита мижознинг хар қандай амалдаги ёки собик мансабдор шахсини ёки ходимини ёки бошқа давлат органининг ҳар қандай шаклда маблағ, иш таклифини ёки бошқа ҳар қандай қимматбаҳо буюмларни ёки хизматларни таклиф қилиши, бериши ёки беришга рози бўлганлиги - ёки ҳаридорнинг давлат ҳаридлари жараёнида харакатлари юзасидан қарор қабул қилиши ёки ҳар қандай рақобат тартибини кўллаши;
- иштирокчи конунга хилоф равишда адолатсиз рақобат устунлиги ёки манфаатлар тўқнашувига эга бўлса.

## **6. Танлов доирасида ҳужжатларнинг махфийлигини таъминлаш**

6.1. Тушган таклифларнинг кўриб чиқилиши, уларнинг танлов комиссияси аъзолари баҳоланиши тўғрисидаги ахборот махфий хисобланади ҳамда танлов тартиб-томонидан кўрсанадиган шакллар, шартлар ва техник тафсилотларни тўлик ўрганиб чиқиши шарт.

- 7.1. Танлов қатнашчиси унга берилган танлов ҳужжатини ва шу билан бирга барча кўрсанадиган шакллар, шартлар ва техник тафсилотларни тўлик ўрганиб чиқиши шарт.
- 7.2. Танлов ҳужжатларида кўрсанадиган шакллар, шартлар ва техник тафсилотларни бермаслик ёки таклифнинг танлов ҳужжатлари талабларига тўлик тўғри келмаслиги, таклифнинг қабул қилинмаслигига олиб келади.

## **8. Танлов ҳужжатларига аниқлик киритиши**

8.1. Ҳужжатларни тақдим этиш муддати тамом бўлгунга қадар Қатнашчи танлов ҳужжатларига қандайдир аниқлик киритиши учун танлов комиссиясига ёзма равишда мурожаат қилишлари мумкин:

8.2. Танлов комиссияси талабгорнинг сўровига кўра Танлов таклифларини тақдим этишнинг сўнгги муддатидан камида 3 кун олдин сўров манбасини кўрсанмаган ҳолда танловнинг барча қатнашчиларига мажбурий тартибда жавоб юбориб, танлов ҳужжатларининг моҳияти ёки мазмuni билан боғлик саволга ёзма жавоб бериши шарт.

## **9. Танлов ҳужжатларига ўзгартириш ва қўшимчалар киритиши**

9.1. Таклифларни тақдим этиш муддати тамом бўлгунга қадар камида 3 кун олдин танлов комиссиясининг комиссия қарорига мувофиқ талабгорларга маълум қилиб, таклифга тузатиш қарорига мувофиқ талабгорларга маълум қилиб, танлов ҳужжатларига ўзгартириш ва қўшимчалар киритишига ҳақлидир.

## **В. ТАНЛОВ ҲУЖЖАТЛАРИНИ ТАЙЁРЛАНИШИ**

### **10. Таиловда қатнашиш харажатлари**

- 10.1. Таиловда иштирок этиш ва танлов ҳужжатини тайёрлаш билан боғлик бўлган барча харажатлар қатнашчининг маблағлари хисобидан амалга оширилади.
- 10.2. Нарх таклифида кўрсанадиган нарх танлов таклифи нархи хисобланади.
- 10.3. Танлов таклифи нархи миллий валюта - сўмда тўланиши лозим.
- 10.4. Махсулот (хизмат, иш) нархи(таклиф)га барча харажатлар, яъни солик ҳамда

бюджет ва бюджетдан ташқари жамғармаларга мажбурий тўловлар киритилади.

10.5. Қатнашчи томонидан белгиланган нархлар маҳсулотни етказиб бериш (хизматларни кўрсатиш) мажбуриятларини охирига етказилмагунга кадар ўзгартирилмайди (танлов комиссиясининг нархларни тушириш бўйича музокаралар олиб бориши натижасида ўзгартиришлар киритилиши мумкин).

10.6. Нархларнинг ошишига караб ўзгартириладиган нархларни кўзда тутувчи танлов таклифлари исталган боскичда, танлов талабларига жавоб бермайди деб каралади ва танлов комиссияси томонидан кўриб чиқилиши рад этилади.

## **11. Таиловда қўлланиладиган тил**

11.1. Қатнашчилар томонидан берилаётган таклифлар, Буюртмачи ва қатнашчи ўртасидаги хатлар ва барча тегишли хужжатлар ўзбек тилида тайёрланади.

## **12. Таилов таклифини ташкил қилувчи хужжатлар**

12.1. Таилов таклифлари бир асл нусхадан, факат муҳрланган конвертда бўлиши лозим. Таилов комиссияси номини ва манзили кўрсатилган конвертда **5.2-бандда** келтирилган хужжатлар, йўлланма хат билан биргаликда кабул қилинади.

Конвертнинг юза қисмида иштирокчининг номи, боғланиш учун телефон ракамлари, юридик манзили ва танлов номи ва лоти кўрсатилади.

Конвертда – маҳсулотни етказиб бериш жадвали, танлов таклифлари, маҳсулот учун таклиф килинаётган нарх кўрсатилади.

12.2. Таилов комиссияси лозим бўлганда Таилов қатнашчиларидан тақдим этилган Таилов таклифларини тасдиқлаш учун қўшимча ёки бошқа маълумотларни талаб қилиши мумкин.

## **13. Таклиф шакли ва нарх жадвали шакллари бўйича тушунтириш**

13.1. Қатнашчи танлов таклифини қатъий равишда мазкур танлов хужжатининг II бобидаги шакллар асосида тақдим этиши лозим.

13.2. Таилов таклифи шаклларида барча бўш графалар танлов хужжатлари талаблари асосида тўлдирилиши зарур.

13.3. Қатнашчи таклиф этилаётган маҳсулот (хизмат) учун нарх таклифини танлов таклифи шакли асосида тақдим этиши лозим.

## **14. Муқобил таклифлари**

14.1. Паст техник (функционал) кўрсаткичларга эга бўлган маҳсулот (хизмат) кўринишида берилган танлов таклифлари кўриб чиқилмайди.

## **15. Таилов таклифларини расмийлаштириш ва имзолаш**

15.1. Таиловда иштирок этиш учун қатнашчи танлов хужжатларини имзолаш ваколати бор бўлган ўзининг вакилини тайинлаши мумкин. Вакил томонидан имзолаш учун қатнашчи ўз вакилига тегишли ишонч хати бериши лозим, ишонч хати ташкилотнинг ваколатга эга шахси томонидан имзоланган ва муҳрланган бўлиши керак.

Танлов иштирокчиларининг таклифлари ип билан тикилган, рақамланган, муҳр қўйилган ва иштирокчининг ваколатли шахсининг имзоси билан тасдиқланган ёки таклифларнинг ҳар бир вараги имзоланган ҳолда тақдим этиш тавсия этилади.

15.2. Берилган таклифларда ёзув каторлари орасига қўшиб ёзиш учун жой ташланиши ёки ўчириш холатлари мавжуд бўлса, бу таклиф ўз кучини йўқотади ва рад этилади.

15.3. Таилов қатнашчисининг имзоланмаган, елимланмаган ва муҳрланмаган конвертлари кўриб чиқилмайди ва Таилов комиссияси томонидан рад этилади.

## **Г. ТАИЛОВ ТАКЛИФИНИНГ ТОПШИРИЛИШИ ВА ОЧИЛИШИ**

### **16. Таилов таклифларини муҳрлаш ва конвертларни белгилаш**

16.1. Таилов қатнашчиси танлов таклифларини мазкур танлов хужжатлари талабларига қатъий риоя килган ҳолда муҳрлаши керак.

16.2. Қатнашчининг танлов таклифи, танлов очилган кундан бошлаб 30 (үттиз) кун мобайнида ўз кучини сақлаши лозим.

16.3. Айрим холларда танлов комиссияси танлов қатнашчисидан таклифнинг амалда бўлиш муддатини узайтириши сўраши мумкин. Бу сўров ва жавоб хат (телеграмма) кўринишида расмийлаштирилади.

## **17. Танлов таклифларини топширишнинг охирги муддати**

17.1. Қатнашчиларнинг танлов таклифлари <https://etender.uzex.uz> электрон савдо платформасида эълон берилган кундан бошлаб 10 календарь кундан кечикмасдан танлов комиссиясига топширилади (**шашба, якшашба дам олиш куни этиб белгиланади**).

17.2. Танлов таклифларини топширишнинг охирги муддати хеч кандай шароитда кўчирилмайди (9.1-бандида эслатилган тасодифий холатлардан ташқари).

17.3. Танлов таклифларини топширишнинг охирги муддатига 3 кун қолгунга қадар танлов қатнашчиси ўз таклифларини қайтариб олиши ёки таклифга ўзгартириш киритиши мумкин.

17.4. Танлов қатнашчиси томонидан танлов ҳужжатларида талаб этилган маълумотлар тўлиқ тақдим этилмаслиги ёки мазкур танлов ҳужжатлари талабларида жавоб бермайдиган таклифлар (конвертларнинг ёпиширилмасдан берилиши, шаклларнинг нотўғри тўлдирилиши, талаб килинган ҳужжатларни тақдим этмаслик ва х.к) кўриб чиқилмайди ва рад этилади.

## **18. Танлов таклифларининг очилиши**

18.1. Танлов таклифлари беришнинг белгиланган муддати тамом бўлгач белгиланган кундан 10 кундан кўп бўлмаган муддатда танлов комиссияси танлов таклифлари берилган конвертни очади.

Таклифлар билдирилган конвертлар, қатнашчилар ёки уларнинг тўлақонли вакиллари иштироқида очилади. Қатнашчилар вакиллари катнашмаганлиги конвертнинг очилмаслигига ёки мазкур жараённинг қайта ўтказилишига асос бўла олмайди.

18.2. Конверт очилгандан кейин танлов қатнашчилари танлов комиссияси томонидан эътироф этилган ташкилотлар санаб ўтилади, танлов ҳужжатларининг талабларга мослиги ва шартларнинг тўлақонли бажарилиши текширилади.

18.3. Ҳужжатлар пакетида танлов ҳужжатларида кўйиладиган талаблар бузилганлиги аниқланган тақдирда, ҳужжатлар уларнинг мазмuni эълон килинмасдан катнашчига қайтарилади.

18.4. Танлов комиссияси мажлисининг натижалари баённома билан расмийлаштирилади. Баённомада танлов қатнашчилари томонидан эътироф этилган ташкилотлар санаб ўтилади. Шакл бўйича тақдим этилмаган ва танловга кўйилмаган таклифлар, баённомада улар рад этилишининг сабаблари кўрсатилган ҳолда алоҳида санаб ўтилади.

18.5. Танлов таклифлари билдирилган конвертларни очиш ва ғолибни аниқлаш тўғрисидаги баённома оммавий ахборот воситаларида эълон килинмайди.

## **Д. ТАНЛОВ ТАКЛИФЛАРИНИ БАҲОЛАШ ВА ҒОЛИБЛАРНИ АНИҚЛАШ ТАРТИБИ**

### **19. Танлов таклифларини баҳолаш ва ғолибларни аниқлаш**

19.1. Танлов комиссияси танлов таклифларини техник, ташкилий-молиявий ва тижорат жихатдан баҳолаш танлов комиссияси аъзолари томонидан амалга оширилади.

19.2. Танлов таклифларини баҳолаш икки босқичдан иборат:

- техник, ташкилий-молиявий;
- тижорат.

19.2.1. Танлов таклифларини баҳолаш вақтида Танлов комиссияси танлов қатнашчисидан унинг танлов таклифлари борасида тушунтиришлар беришини сўраши мумкин.

19.2.2. Қатнашчиларнинг тижорат таклифларини барча учун тенг шартлар асосида ўтказиш мақсадида уларнинг танлов таклифларини баҳолашда, сифатли маҳсулот етказиб беришдан (хизмат кўрсатишдан, иш бажаришдан) иборат бўлган танлов таклифлари бўйича қонунчилик асосида қўшимча қўшилган қиймат солиғи тўловчилари томонидан солиқ суммаси киритиб ҳисоб қилинади.

19.3. Танлов қатнашчиларининг таклифларини молиявий баҳолаш, тижорат таклифларни баҳолаш мезони асосида аникланади.

19.4. Танлов таклифларини қараб чиқиш муддати 10 кундан ошмайди.

19.5. Энг паст нарх таклиф қилган қатнашчи ғолиб деб хисобланади.

19.6. Якун чиқариш ва танловнинг ғолиби тўғрисидаги қарор танлов комиссияси томонидан қабул қилинади. Голибни танлаша Танлов комиссияси аъзоларининг якка тартибдаги хуносасига асосланилади. Қарор танлов комиссияси аъзолари умумий сонининг оддий, кўпчилик овози билан қабул қилинади. Танлов комиссияси раисининг овози хисобга олинмайди факат имзоси билан комиссия аъзолари қарорини тасдиқлаб беради.

19.7. Танлов комиссияси танлов ҳужжатлари шартларига мос келмайдиган ҳар қандай танлов таклифларини қабул қилиш ёки рад этиш хукуқини ўзида олиб қолади.

19.8. Танлов комиссиясининг сўровларига жавоб бера олмайдиган қатнашчилар томонидан тақдим этилган (берилган) ҳар қандай тушунтиришлар кўриб чиқилмайди.

Баённома йигилишда иштирок этган аъзолар томонидан имзоланиши ва танлов комиссияси раиси томонидан тасдиқланиши керак.

19.9. Танлов ташкилотчиси танлов ғолибига танлов якунлангандан кейин уч кундан кечикмай билдиришнома беради ва якунларини Республика товар-хом ашё биржасининг [etender.uzex.uz](https://etender.uzex.uz) маҳсус порталида эълон қиласди.

## **20. Таклифларнинг мос келмаслиги**

20.1. Танлов ҳужжатларини текшириш чоғида аникланган арифметик хатолар мавжуд бўлган тақдирда танлов комиссияси:

катнашчига танлов таклифи тузатиш киритиш имкониятини бериши;

таклифларни баҳолашда, товар (хизмат, иш) нархи билан бирлик нархи ва сонини кўпайтириш натижасида олинган якуний нарх ўртасида номувофиқлик мавжуд бўлса, товар (хизмат, иш) нархи устунлик қиласди, умумий нархга тузатиш киритиладиган қарор қабул қилиши мумкин. Агар сўзлар билан ёзилган сумма (нарх) билан ракамда кўрсатилган сумма (нарх) ўртасида номувофиқлик мавжуд бўлса, у ҳолда сўзлар билан ёзилган сумма (нарх) устунлик қиласди.

20.2. Агарда қатнашчи хатоларни тўғрилашдан бош тортса, унинг танлов таклифи танлов комиссиясининг қарори билан четлаштирилади.

20.3. Танловда иштирок этиш учун қатнашчи хукуки бошқа юридик шахсга ўтказилишига йўл қўйилмайди.

20.4. Танлов қуидаги ҳолларда бўлиб ўтмаган деб эълон қилинади:

тегишли лот бўйича танлов таклифларини тақдим этишнинг энг охирги муддатигача таклиф тушмаса ёки факт битта таклиф тушса;

барча танлов таклифлари танлов ҳужжатларига қўйиладиган талабларга мувофиқ бўлмаса;

барча танлов таклифларида танлов ҳужжатлари шартлари билан талаб қилинадиган ҳужжатлар мавжуд бўлмаса;

барча қатнашчиларнинг таклиф этган нархлари товарнинг бошланғич қийматидан анча юкори бўлса.

20.5 Танловнинг бўлиб ўтмаган, деб эълон қилиниши танлов қатнашчиларидан бирон-бирининг мулкий ёки бошқа жавобгарлигига олиб келмайди.

## **1. Танлов**

### **Е. ШАРТНОМАНИ РАСМИЙЛАШТИРИШ**

#### **21. Шартномани расмийлаштириши**

21.1. Буюртмачи ва танлов ғолиблари ўртасидаги шартнома танлов ғолиблари тўғрисида Республика товар-хом ашё биржасининг <https://etender.uzex.uz/> маҳсус порталида эълон қилинган кундан бошлаб уч кун муддат ичидаги тузилади.

21.2. Агар Танлов ғолиби шартнома тузишини рад этса ёки белгиланган муддатда шартномани бажариш учун кафолат бермаса, у ҳолда Буюртмачи танлов комиссияси қарорига мувофиқ кейинги энг кўп баллга эга бўлган захирадаги қатнашчини танлов ғолиби деб эътироф этиши ёки такрорий танлов ўтказишни тайинлаши мумкин.

## **22. Шартномани имзолаш**

22.1. Ғолиб қатнашчи 3 (уч) кун муддат ичидә Буюртмачи билан шартнома имзолаши шарт.

22.2. Ғолиб деб топилган қатнашчи шартномани бажариш кафолатини муддатда берә олмаса кейинги энг күп балл түплаган захирадаги қатнашчи билан шартнома имзоланади.

23.3. Танлов ғолиби миңдор, сифат ҳамда техник күрсәткىчлари бўйича шартнома талабларини бажармаса конун доирасида (ёки шартнома талабларига асосан) жавобгарликка тортилади.

Ўзбекистон Республикаси Вазирлар Махкамасининг 2022 йилда кутилаётган сув танкислиги шароитида кишлок хужалиги экинларини сув билан ишончли таъминлашга каратилган кечиктириб бўлмайдиган чора-тадбирлар тўгрисидаги 2022 йил 10 майдаги 243-сонли қарори ижросини таъминлаш максадида Самарқанд вилояти Оқдарё тумани «Бурон» канали ПК00 дан ПК41+00 ва «Янги Чоржуй» канали ПК69+00 дан ПК89+00гача каналларини механизм ёрдамида тозалаш.

(наименование стройки)

**ЛОКАЛЬНАЯ РЕСУРСНАЯ ВЕДОМОСТЬ № 1-21-1**  
(локальная ресурсная смета)

на

**Мех очистка канала "Бурон" с ПК0+00 по ПК41+00**  
(наименование работ и затрат, наименование объекта)

Основание

Н пп	Шифр номера нормативов и коды ресурсов	Наименование работ и затрат	Единица измерения	Количество	
				на ед измерения	по проектным данным
1	2	3	4	5	6
1	E0101-031-02	РАЗРАБОТКА ГРУНТА С ПЕРЕМЕЩЕНИЕМ ДО 10 М БУЛЬДОЗЕРАМИ МОЩНОСТЬЮ 96 [130] КВТ [Л.С.], 2 ГРУППА ГРУНТОВ(СРЕЗКА РАШ)	1000М3	0,4250	
1.1	3	ЗАТРАТЫ ТРУДА МАШИНИСТОВ	ЧЕЛ-Ч	11	4,675
1.2	259	БУЛЬДОЗЕРЫ ПРИ РАБОТЕ НА ДРУГИХ ВИДАХ СТРОИТЕЛЬСТВА (КРОМЕ ВОДОХОЗЯЙСТВЕННОГО) 96 (130) КВТ (Л.С.)	МАШ-Ч	11	4,675
2	E0101-093-12	УСТРОЙСТВО КАНАЛОВ, ДАМБ ОБВАЛОВАНИЯ ОДНОКОВШОВЫМИ ЭКСКАВАТОРАМИ С КОВШОМ ВМЕСТИМОСТЬЮ 0,65 [0,5-0,8] М3 В ГРУНТАХ ГРУППЫ 2	1000М3	7,9338	
2.1	1	ЗАТРАТЫ ТРУДА РАБОЧИХ-СТРОИТЕЛЕЙ	ЧЕЛ-Ч	16,17	128,2895298
2.2	3	ЗАТРАТЫ ТРУДА МАШИНИСТОВ	ЧЕЛ-Ч	35,16	278,9523728
2.3	2259	ЭКСКАВАТОРЫ ОДНОКОВШОВЫЕ ДИЗЕЛЬНЫЕ НА ГУСЕНИЧНОМ ХОДУ ПРИ РАБОТЕ НА ВОДОХОЗЯЙСТВЕННОМ СТРОИТЕЛЬСТВЕ 0,65 М3	МАШ-Ч	35,16	278,9523728
3	E0102-103-09	КОРЧЕВКА ДЕРЕВЬЕВ В ГРУНТАХ ЕСТЕСТВЕННОГО ЗАЛЕГАНИЯ КОРЧЕВАТЕЛЯМИ-СОБИРАТЕЛЯМИ С ТРАКТОРОМ 118 [160] КВТ [Л.С.] С ТРЕЛЕВКОЙ ДО 100 М, ДИАМЕТР ДЕРЕВЬЕВ ДО 16 СМ	100ШТ	0,6800	
3.1	1	ЗАТРАТЫ ТРУДА РАБОЧИХ-СТРОИТЕЛЕЙ	ЧЕЛ-Ч	5,66	3,8488
3.2	3	ЗАТРАТЫ ТРУДА МАШИНИСТОВ	ЧЕЛ-Ч	4,34	2,9512
3.3	684	КОРЧЕВАТЕЛИ-СОБИРАТЕЛИ С ТРАКТОРОМ 118 (160) КВТ (Л.С.)	МАШ-Ч	1,09	0,7412
3.4	1835	ТРАКТОРЫ НА ГУСЕНИЧНОМ ХОДУ ПРИ РАБОТЕ НА ДРУГИХ ВИДАХ СТРОИТЕЛЬСТВА (КРОМЕ ВОДОХОЗЯЙСТВЕННОГО) 79 (108) КВТ (Л.С.)	МАШ-Ч	3,25	2,21
4	E0102-057-02	РАЗРАБОТКА ГРУНТА ВРУЧНУЮ ГРУППА ГРУНТОВ 2.	100М3	0,5700	
4.1	1	ЗАТРАТЫ ТРУДА РАБОЧИХ-СТРОИТЕЛЕЙ	ЧЕЛ-Ч	154	87,78
5	E0101-106-07	РАЗРАВНИВАНИЕ КАВАЛЬЕРОВ [ОТВАЛОВ] ПРИ ПЕРЕМЕЩЕНИИ ГРУНТА ДО 10 М БУЛЬДОЗЕРАМИ МОЩНОСТЬЮ 96 [130] КВТ [Л.С.], 1 ГРУППА ГРУНТОВ	1000М3	2,3801	
5.1	3	ЗАТРАТЫ ТРУДА МАШИНИСТОВ	ЧЕЛ-Ч	4,69	11,16285519
5.2	247	БУЛЬДОЗЕРЫ ПРИ РАБОТЕ НА ВОДОХОЗЯЙСТВЕННОМ СТРОИТЕЛЬСТВЕ 96 (130) КВТ (Л.С.)	МАШ-Ч	4,69	11,16285519

СОСТАВИЛ

Т. ЭСАНОВ

Ўзбекистон Республикаси Вазирлар Махкамасининг 2022 йилда кутилаётган сув тапкислиги шароитида кишлек хужалиги жипларини сув билан ишончли таъминлашга каратилган кечиктириб бўлмайдиган чора-тадбирлар тўғрисидаги 2022 йил 10 майдаги 243-сонли карори ижросини таъминлаш максадида Самарқанд вилояти Оқдарё тумани «Бурон» канали ПК00дан ПК41+00 ва «Янги Чоржуй» канали ПК69+00 дан ПК89+00гача каналларини механизм ёрдамида тозалаш.

(наименование стройки)

### ЛОКАЛЬНАЯ РЕСУРСНАЯ ВЕДОМОСТЬ № 1-21-2

(локальная ресурсная смета)

на

#### Мех очистка канала "Янги Чоржуй" с ПК69+00 по ПК89+00


(наименование работ и затрат, наименование объекта)

Основание

Н п п	Шифр номера нормативов и коды ресурсов	Наименование работ и затрат	Единица измерения	Количество		
				на ед измерения	по проектным	данным
1	2	3		4	5	6
1	E0101-031-02	РАЗРАБОТКА ГРУНТА С ПЕРЕМЕЩЕНИЕМ ДО 10 М БУЛЬДОЗЕРАМИ МОЩНОСТЬЮ 96 [130] КВТ [Л.С.] 2 ГРУППА ГРУНТОВ(СРЕЗКА РАШ)	1000М3		1,5870	
1.1	3	ЗАТРАТЫ ТРУДА МАШИНИСТОВ	ЧЕЛ-Ч		11	17.457
1.2	259	БУЛЬДОЗЕРЫ ПРИ РАБОТЕ НА ДРУГИХ ВИДАХ СТРОИТЕЛЬСТВА (КРОМЕ ВОДОХОЗЯЙСТВЕННОГО) 96 (130) КВТ (Л С )	МАШ-Ч		11	17.457
2	E0101-093-12	УСТРОЙСТВО КАНАЛОВ, ДАМБ ОБВАЛОВАНИЯ ОДНОКОВШОВЫМИ ЭКСКАВАТОРАМИ С КОВШОМ ВМЕСТИМОСТЬЮ 0,65 [0,5-0,8] М3 В ГРУНТАХ ГРУППЫ 2	1000М3		5,5480	
2.1	1	ЗАТРАТЫ ТРУДА РАБОЧИХ-СТРОИТЕЛЕЙ	ЧЕЛ-Ч		16,17	89.71116
2.2	3	ЗАТРАТЫ ТРУДА МАШИНИСТОВ	ЧЕЛ-Ч		35,16	195.06768
2.3	2259	ЭКСКАВАТОРЫ ОДНОКОВШОВЫЕ ДИЗЕЛЬНЫЕ НА ГУСЕНИЧНОМ ХОДУ ПРИ РАБОТЕ НА ВОДОХОЗЯЙСТВЕННОМ СТРОИТЕЛЬСТВЕ 0,65 М3	МАШ-Ч		35,16	195.06768
3	E0102-103-09	КОРЧЕВКА ДЕРЕВЬЕВ В ГРУНТАХ ЕСТЕСТВЕННОГО ЗАЛЕГАНИЯ КОРЧЕВАТЕЛЯМИ-СОБИРАТЕЛЯМИ С ТРАКТОРОМ 118 [160] КВТ [Л.С.] С ТРЕЛЕВКОЙ ДО 100 М, ДИАМЕТР ДЕРЕВЬЕВ ДО 16 СМ	100ШТ		0,8600	
3.1	1	ЗАТРАТЫ ТРУДА РАБОЧИХ-СТРОИТЕЛЕЙ	ЧЕЛ-Ч		5,66	4,8676
3.2	3	ЗАТРАТЫ ТРУДА МАШИНИСТОВ	ЧЕЛ-Ч		4,34	3,7324
3.3	684	КОРЧЕВАТЕЛИ-СОБИРАТЕЛИ С ТРАКТОРОМ 118 (160) КВТ (Л.С.)	МАШ-Ч		1,09	0,9374
3.4	1835	ТРАКТОРЫ НА ГУСЕНИЧНОМ ХОДУ ПРИ РАБОТЕ НА ДРУГИХ ВИДАХ СТРОИТЕЛЬСТВА (КРОМЕ ВОДОХОЗЯЙСТВЕННОГО) 79 (108) КВТ (Л С )	МАШ-Ч		3,25	2,795
3	E0101-013-08	РАЗРАБОТКА ГРУНТА С ПОГРУЗКОЙ НА АВТОМОБИЛИ-САМОСВАЛЫ ЭКСКАВАТОРАМИ С КОВШОМ ВМЕСТИМОСТЬЮ 0,65 [0,5-1] М3, ГРУППА ГРУНТОВ 2	1000М3		0,3480	
3.1	1	ЗАТРАТЫ ТРУДА РАБОЧИХ-СТРОИТЕЛЕЙ	ЧЕЛ-Ч		11,41	1,97068
3.2	3	ЗАТРАТЫ ТРУДА МАШИНИСТОВ	ЧЕЛ-Ч		33,09	11,51532
3.3	258	БУЛЬДОЗЕРЫ ПРИ РАБОТЕ НА ДРУГИХ ВИДАХ СТРОИТЕЛЬСТВА 79 (108) КВТ (Л С )	МАШ-Ч		7,84	2,72832
3.4	2264	ЭКСКАВАТОРЫ ОДНОКОВШОВЫЕ ДИЗЕЛЬНЫЕ НА ГУСЕНИЧНОМ ХОДУ ПРИ РАБОТЕ НА ВОДОХОЗЯЙСТВЕННОМ СТРОИТЕЛЬСТВЕ 0,65 М3	МАШ-Ч		25,25	8,787
4	E310-1002	ТРАНСПОРТИРОВАНИЕ ГРУНТА НА РАССТОЯНИЕ 2 КМ	T		556,8000	
4.1	3	ЗАТРАТЫ ТРУДА МАШИНИСТОВ	ЧЕЛ-Ч		0,0351	19,54368
4.2	163	АВТОМОБИЛИ-САМОСВАЛЫ ГРУЗОПОДЪЕМНОСТЬЮ ДО 10 Т	МАШ-Ч		0,0351	19,54368
4	E0102-057-02	РАЗРАБОТКА ГРУНТА ВРУЧНУЮ ГРУППА ГРУНТОВ 2.	100М3		0,2600	
4.1	1	ЗАТРАТЫ ТРУДА РАБОЧИХ-СТРОИТЕЛЕЙ	ЧЕЛ-Ч		1,54	40,04
5	E0101-106-07	РАЗРАВНИВАНИЕ КАВАЛЬЕРОВ [ОТВАЛОВ] ПРИ ПЕРЕМЕЩЕНИИ ГРУНТА ДО 10 М БУЛЬДОЗЕРАМИ МОЩНОСТЬЮ 96 [130] КВТ [Л.С.] 1 ГРУППА ГРУНТОВ	1000М3		1,6644	
5.1	3	ЗАТРАТЫ ТРУДА МАШИНИСТОВ	ЧЕЛ-Ч		4,69	7,806036
5.2	247	БУЛЬДОЗЕРЫ ПРИ РАБОТЕ НА ВОДОХОЗЯЙСТВЕННОМ СТРОИТЕЛЬСТВЕ 96 (130) КВТ (Л С )	МАШ-Ч		4,69	7,806036

СОСТАВИЛ

Т. ЭСАНОВ

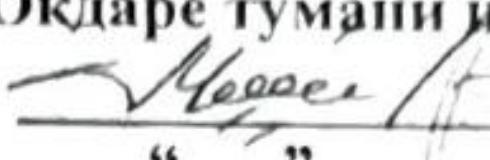“ТАСДИҚЛАЙМАН”  
Оқдарё тумани ирригация бўлими бошлиғи  
 М. Мухаммадиев  
“ ” 2022 йил

**«Самарканд вилояти Оқдарё туманидаги «Бурон»канали ПК0+00 дан ПК41+00гача, «Янги Чоржуй» каналини ПК69+00дан ПК89+00гача қисмини механизм ёрдамида тозалаш.» обьекти  
НУҚСОН ДАЛОЛАТНОМАСИ.**

2022 йил 27-май

Лоиш шахри.

**Биз қуийдагилар:**

- |  |                |
|--|----------------|
| 1. Бош гидротехник:                          | Ж.Рахмонов     |
| 2.Иншоотларни таъмираш<br>ишилари мухандиси: | У.Абдурахмонов |
| 3.«Янги-Чоржуй» канали бошлиғи:              | А.Бурхонов     |
| 4. “Бурон” канали бошлиғи                    | Ғ. Туракулов   |

**Ўзбекистон Республикаси Вазирлар Махкамасининг 2022 йилда кутилаётган сув танкислиги шароитида кишлок хужалиги экинларини сув билан ишончли таъминлашга каратилган кечикириб бўлмайдиган чора-тадбирлар тўгрисидаги 2022 йил 10 майдаги 243-сонли қарори ижросини таъминлаш мақсадида 2022 йил 27 май кунида Оқдарё туман ирригация булими балансидаги Оқдарё тумани худудини сув билан таъминловчи хўжаликлараро Бурон канали ва «Янги Чоржуй» каналлари техник холати ўрганиб чиқилди.**

-Оқдарё тумани худудини сув билан таъминловчи хўжаликлараро Бурон канали 1964 йилда қурилган. Каналнинг умумий узунлиги 5,3 км бўлиб, канални максимал сув ўтказиш қобиляти  $1,5 \text{ м}^3/\text{сек}$  булиб, хозирги кунда  $0,5 \text{ м}^3/\text{сек}$  ни ташкил қиласди. Канал Оқдарё тумани хуҳудининг 373 гектар ер майдонини сув билан тамилайди. Бурон каналининг бугунги кунда фойдали иш коэффиценти 60-65 фоизни ташкил этади.

-Хўжаликлараро Янги-Чоржуй канали 1957 йилда қурилган. Каналнинг умумий узунлиги 8,9 км бўлиб, 1,9 км қисми бетон қолган 7 км қисми тупрок узанли, каналнинг максимал сув ўтказиш қобиляти  $4,0 \text{ м}^3/\text{сек}$ , хозирги кунда  $1,0 \text{ м}^3/\text{сек}$  ни ташкил қиласди. Канал Оқдарё тумани хуҳудининг 1510 гектар ер майдонини сув билан тамилайди. Янги-Чоржуй каналининг бугунги кунда фойдали иш коэффиценти 55-60 фоизни ташкил этади.

Бугунги кунда Бурон канали ПК0+00дан ПК41+00гача қисми ва Янги-Чоржуй каналининг ПК69+00дан ПК89+00гача қисми сув ўтказиш қобиляти каналнинг лойқага тўлиб қолганлиги туфайли пасайиб кетган. Ёғингарчилик сабабли баҳор ойларида каналнинг сув ўтказиш қобиляти пасайганлиги туфайли ўзандан сув тошиб кетиш холатлари кузатилмоқда. Бу холат туфайли канал атрофидаги аҳоли турар жойларига ҳамда фермер хўжаликларига жиддий зарар етмоқда.

Юкоридагиларни хисобга олиб ушбу участкаларда тез ва қисқа фурсатда жорий таъмирлаш ишлари ўтказилмаса каналнинг пастки кисмига талаб этилган сув микдорини ўтказиш имконияти булмайди.

Юкоридаги холатни олдини олиш мақсадида қисқа муддат ичиде лойиха-смета хужжатлари тайёрланиши ва каналларни ушбу участкаларида «Бурон» каналини ПК0+00дан ПК41+00гача бўлган 4.1 масофада тозалаш ишлари учун қуйидаги иш хажмлари;

N п.п.	Ишлар номи	ўл. бирлиги	Жами
1	Бульдозер ёрдамида тупрок суриш ишлари	м3	425.0
2	0.65 м3 чумичли экскаватор билан қазиш ишлари	м3	10560.0
3	Канал ичидан усиб чиққан дараҳтларни корчевка қилиш	дона	68
4	Қул кучи ёрдамида тозалаш	м3	57.0
5	Каваъер текислаш ишлари	м3	3168.0

- Янги Чоржуй каналининг ПК69+00дан ПК89+00 гача булган 2.0 км қисми масофада тозалаш ишлари учун қуйидаги иш хажмлари;

N п.п.	Ишлар номи	ўл. бирлиги	Жами
1	Бульдозер ёрдамида тупрок суриш ишлари	м3	1587.0
2	0.65 м3 чумичли экскаватор билан қазиш ишлари	м3	5548.0
3	Канал ичидан усиб чиққан дараҳтларни корчевка қилиш	дона	86
4	0.65 м3 чумичли экскаватор билан транспортга ортиш ишлари ва 2 км ташиш ишлари	м3	348.0
5	Автосамосвал билан траспортировка килиш	т	556.8
6	Қул кучида тозалаш ишлари	м3	26.0
7	Каваъер текислаш ишлари	м3	1664.4

(канал ўзанини механизм ёрдамида тозалаш) ишлари ўтказилиши лозим деб хисоблаймиз.

Оқдарё ТИБ бош гидротехник:

Ж.Рахмонов

Иншоотларни таъмирлаш ишлари мухандиси:

У.Абдурахмонов

«Янги-Чоржуй» канали бошлиғи:

А.Бурхонов

“Бурон” канали бошлиғи

F. Туракулов



O'ZBEKISTON RESPUBLIKASI QURILISH VAZIRLIGI  
«SHAHARSOZLIK HUJJATLARI EKSPERTIZASI»  
DAVLAT UNITAR KORXONASI

Самарқанд вилояти

703003, Samarcand shahri, Ko'ksaroy maydoni-1 "D" bino 2-qavat, Tel:(66) 233-03-89, 233-05-53, E-mail:  
sam.expert@bk.ru, www.ekspertiza.mc.uz www.mc.uz

Holati: Ijobiy

Direktor: ILMURATOV SHOKIR MARDIYEVICH

Sana:24-06-2022 yil



**Yig'ma ekspert xulosasi № 48432**

**Obyekt nomi** «Samarkand viloyati Oqdaryo tumanidagi «Buron»kanali PK0+00 dan PK41+00gacha,  
«Yangi Chorjuy» kanalini PK69+00dan PK89+00gacha qismini mexanizm yordamida tozalash.»

**Buyurtmachi** - Oqdaryo tumani Irrigatsiya bo`limi.

**Bosh loyihachi** - "Zarafshonloyiha" X.K.

**Litsenziya** AL-000781 son 03. 06. 2020 yil

**Moliyalashtirish manbai** - Buyudjet.

**Bosh pudratchi** - Tender asosida

**Qurilish turi** Kanallarni tozalash

**Murojaat raqami:** № 45609

**1. Loyihalash uchun asos**

1.1. Oqdaryo tumani Irrigatsiya bo`limi boshlig`i M.Muxammadiyev tomonidan tasdiqlangan nuqsonlar dalolatnomasi.

**2. Ekspertiza uchun taqdim etilgan materiallar**

2.1. Kitob 1 - Umumi tushuntirish xati.

2.2. Kitob 2 - Qurilish ishlarini tashkil etish (POS).

2.3. Albom 1 - Chizmalar kanalning bo`ylama va ko`ndalang kesim yuzalari (AS).

2.4. .Kitob 3 - Joriy narxlarda resurslar smetasi. Ish hajmlari ro'yxati.

**3. Loyiha yechimlarining qisqacha mazmuni**

**3.1. Loyihada quyidagilar ko`zda tutilgan:**

Samarqand viloyati Oqdaryo tumanidagi «Buron», va «Yangi Chorjuy» kanallarini loyqa va cho'kindilardan mexanizm yordamida tozalash va vegetatsiya mavsumida 1883 hektar ekin maydonlariga o'z vaqtida suv yetkazib berish.

O'r ganilgan massivlar; Samarqand shahrining shimoli-sharqiy qismida 21-23 km masofada joylashgan.

Ta'mirlash va tozalash ishlariga kiritilgan kanallar ma'muriy jihatdan Oqdaryo tumani hududida joylashgan va Oqdaryo tuman irrigatsiya bo`limi balansida turadi. Geomorfologik jihatdan massiv prolyuvial tekislikda joylashgan. Uchastkaning yuzasi qiyaligi 0.005. Umumi qiyalik shimol tomonga 0.003-0.006 yo`nalgan.

Oqdaryo tumani xududini suv bilan ta'minlovchi xo'jaliklararo Bo`ron kanali 1964 yilda qurilgan. Kanalning umumi uzunligi 5,3 km bo`lib, kanalni maksimal suv o'tkazish qobiliyati 1,5 m<sup>3</sup>/sek bulib, xozirgi kunda suv o'tkazishi 0,5 m<sup>3</sup>/sek ni tashkil qiladi. Kanal Oqdaryo tumani xududining 373 hektar

yer maydonini suv bilan ta`minlaydi. Bo`ron kanalining bugungi kunda foydali ish koeffitsenti 60-65 foizni tashkil etadi.

-Xo'jaliklararo Yangi-Chorjo`y kanali 1957 yilda qurilgan. Kanalning umumiyligi 8,9 km bo`lib, 1,9 km qismi beton qolgan 7 km qismi tuproq uzanli, kanalning maksimal suv o'tkazish qobiliyati 4,0 m<sup>3</sup>/sek, xozirgi kunda 1,0 m<sup>3</sup>/sek ni tashkil qiladi. Kanal Oqdaryo tumani xududining 1510 hektar yer maydonini tashkil etadi.

Bugungi kunda Buron kanali PK0+00dan PK41+00gacha qismi va Yangi-Chorjuy kanalining PK69+00dan PK89+00gacha qismi suv o'tkazish qibiliyati kanalning loyqaga to'lib qolganligi tufayli pasayib ketgan. Yog'ingarchilik sababli baxor oylarida kanalning suv o'tkazish qibiliyati pasayganligi tufayli o'zandan suv toshib ketish xolatlari kuzatilmogda. Bu xolat tufayli kanal atrofidagi aholi turar joylariga hamda fermer xo'jaliklariga jiddiy zarar yetmoqda. Ishchi loyiha tozalash ishlariga jami 6,1 km uzunlikdagi ariqlarni tozalash ishlari kirtilgan. Jumladan Bo`ron kanali PK0+00dan PK41+00gacha qismi va Yangi-Chorjuy kanalining PK69+00dan PK89+00gacha bo`lgan qismi kiritilgan.

Asosiy ish hajmlari: ekskovator xarakatlanish yo`llarni ochish uchun buldozer yordamida tuproq surish ishlari -2012,0 m, 0,65 m<sup>3</sup> kovsh hajmdagi ekskovator yordamida kanal tozalash - 13829,8 m<sup>3</sup>; otvalni 2km transportirovka qilish - 348,0 m<sup>3</sup>; buldozer yordamida kavarer tekislash ishlari -4.0445m<sup>3</sup>; qo`l kuchida tozalash ishlari 83,0 m<sup>3</sup> ishlari belgilangan. Qurilish muddati - 2 oy.

### **3.2. Smeta qismi:**

Ishlarning tan narxini xisoblash O'zbekiston Respublikasi Vazirlar Mahkamasining 11.06.2003 yildagi 261-sonli qarori "Investitsiya loyihamalarini amalga oshirishda shartnomaviy joriy narxlarga o'tish tug'risida" 05.12.2004 yildagi 226-sonli qarori "O'zbekiston Respublikasi Hukumatining ayrim qarorlariga o'zgartirishlar kiritish tug'risida" ga SHNQga 4.01.16-09 ga muvofiq shartnomaviy joriy narxlarda qurilish qiymatini belgilash qoidalari asosida resurs usulidan foydalangan xolda amalga oshirildi.

Ob'ektning joriy narxlardagi qiymati "O'z. R. Qurilish sohasida foydalangan moddiy texnika resurslarining joriy narxlari katalogi" asosida xisob kitob xujjatlarini resurs usulida foydalangan xolda aniqlanadi. Fond birjalari va ishlab chiqaruvchilarining ulgurji narxlari foydalangan xolda buyurtmachi tomonidan takdim etilgan ma'lumotlarga ko'ra (qurilish mashinalari va mexanizmlar moddiy resurslar, jixozlar narxlari mexnat xarajatlari, pudratchining boshqa xarajatlari to'g'risidagi shartnomasi bo'yicha narxlardan Samarqand viloyati Hokimi o'rinnbosari A. G. Shukurov ishchi komissiyasi vakillari protokoli" xisob kitob xujjatlarini asosida aniqlandi.

Ish haqi qiymati (1kishi/ soat uchun) 2020- yil iyul oyidan 2021-yil iyun oyiga qadar O'zbekiston Respublikasi Davlat statistika qo'mitasi Samarqand viloyati bo'yicha "Qurilish" tarmog'ida o'rtacha oylik ish xaqi darajasining 12 foizini ijtimoiy sug'urtaga ajratmalar xisobiga olingan xolda 18 609,72 so'm yetib belgilandi va buyurtmachi tomonidan tasdiqlanadi.

### **4. Loyihalanayotgan ob'ektning muhandislik ta'minoti:**

### **5. Loyihani kelishilganligi to'g'risida hujjatlar.**

### **6. Ekspertiza natijalari.**

6.1. Ekspert baholash jarayonida ishchi loyhada Maxalliy xulosaga muvofiq o'zgartirishlar kiritilib, javoblar va qayta ko'rib chiqilgan chizmalar olindi.

6.2. Ekspertning fikr-muloxazalari va takliflari asosida smeta xujjatlariga quyidagi tuzatish va qo'shimchalar kiritildi:

-qabul qilingan standartlar SHNQga muvofiq tuzatildi;

- aniqlangan resurs ko'rsatgichlari mash/soat mexnat xarajatlari odam/soat;
- qurilish materiallari va jixozlarga bo'lgan extiyojini aniqladi;
- materiallarni tashish narxiga aniqlik kiritildi;
- Pudratchining boshqa xarajatlari ko'rsatilgan;

Ob'ektning amaldagi shartnoma narxlarida e'lon qilingan smeta qiymati 127359,231 ming sum, bajarilgan ishlar xajmi va xarajatlarini aniqlashtirish hisobiga 18994,231 ming so`mga kamaytirilib, QQS bilan va boshqa xarajatlarsiz 108365,0 ming so`mni tashkil etdi. Shu jumladan:

Jihozlar, mebel va inventar

#### Qurilish materiallari va konstruksiyalari

Ish haqi, ijtimoiy sug'urtani xisobga olgan xolda 12 % - 6671,729 ming so`m  
Mashina va mexanizmlar -72855,710 ming so`m;  
Pudratchining boshqa xarajatlari 18,11 % - 14402,419 ming so`m;  
Sug'urta xarajatlari -300,576 ming so`m;  
QQS 15 % - 14 134 ,567 ming so`m;

Bundan tashqari:

- Buyurtmachining boshqa xarajatlari -3135,0 ming so`m; (ekspertizada xisobga olinmagan)
- 6.3 O'zbekiston Respublikasi Vazirlar Mahkamasining 22.01.2016 yildagi qaroriga asosan №15 - II bob, 8- band : Davlat ekspertizaga taqdim etilgan shaxarsozlik xujjalarning sifati uchun javobgarlik buyurtmachi (loyixalash jarayonida taqdim etilgan dastlabki ma'lumotlarni ishonchligi nuqtai nazardan) va ishlab chiquvchi (loyihalash shartlari bo'yicha) zimmasiga yuklanadi. Qabul qilingan dizayn qarorlari.)  
6.4. Ta'kidlanishicha loyiha tashkiloti ekspertizadan o'tish uchun taqdim etilgan ishchi loyihaning smeta xujjalarda loyiha va ish xajmini muvofiqli uchun javobgardir.  
6.5. Loyerha mualliflariga ekspertiza sharxlari asosida tuzilgan chizmalar va xarajatlar smetasi buyurtmachiga topshirish  
6.6. Eskpert xulosasining amal qilish muddati - 2 yil.

### 7. Xulosalar.

7.1. Ishchi loyiha: «Samarkand viloyati Oqdaryo tumanidagi «Buron»kanali PK0+00 dan PK41+00gacha, «Yangi Chorjuy» kanalini PK69+00dan PK89+00gacha qismini mexanizm yordamida tozalash» ishchi loyihasi ekspertiza natijalari va mazkur xulosasining 6.3 va 6.5 bandlari bo'yicha muloxazalar xisobiga olingan xolda qo'shimcha ko'rib chiqish va tasdiqlash uchun tavsiya etiladi.

7.2. O'zbekiston Respublikasi Vazirlar Mahkamasining 11.06.03 yildagi qaroriga muvofiqligi uchun 261 son 03.07.2003 yildagi 302 son va SHNQ 4.01.16.-09 uchun qurilish qiymati tavsiya etiladi va ish shartnomasini tuzish uchun asos bula olmaydi, qurilish qiymatini qabul qilish to'g'risidagi yakuniy qaror tanlov asosida buyurtmachi tomonidan belgilanadi.

**Bosh mutaxassis:** Abdiyev Mirzabek Saitmurodovich

Министерство Водного Хозяйства Республики Узбекистан  
ЦП "Департамент по гидротехническим сооружениям"



## РАБОЧИЙ ПРОЕКТ

«Ўзбекистон Республикаси Вазирлар Мажкамасининг 2022 йилда кутилаётган сув танқислиги шароитида кишлек хужалиги экинларини сув билан ишончили таъминлашга каратилган кечиктириб бўлмайдиган чора-тадбирлар тўғрисидаги 2022 йил 10 майдаги 243-сонли карори ижросини таъминлаш максадида


«Самарканд вилояти Оқларё туманидаги «Бурон»канали ПК0+00 дан ПК41+00гача, «Янги Чоржуй» каналини ПК69+00дан ПК89+00гача қисими механизм ёрдамида тозалаш.»

### ЧЕРТЕЖИ

**План, продольные и поперечные сечения.**

Самарканд - 2022

канал Бурон

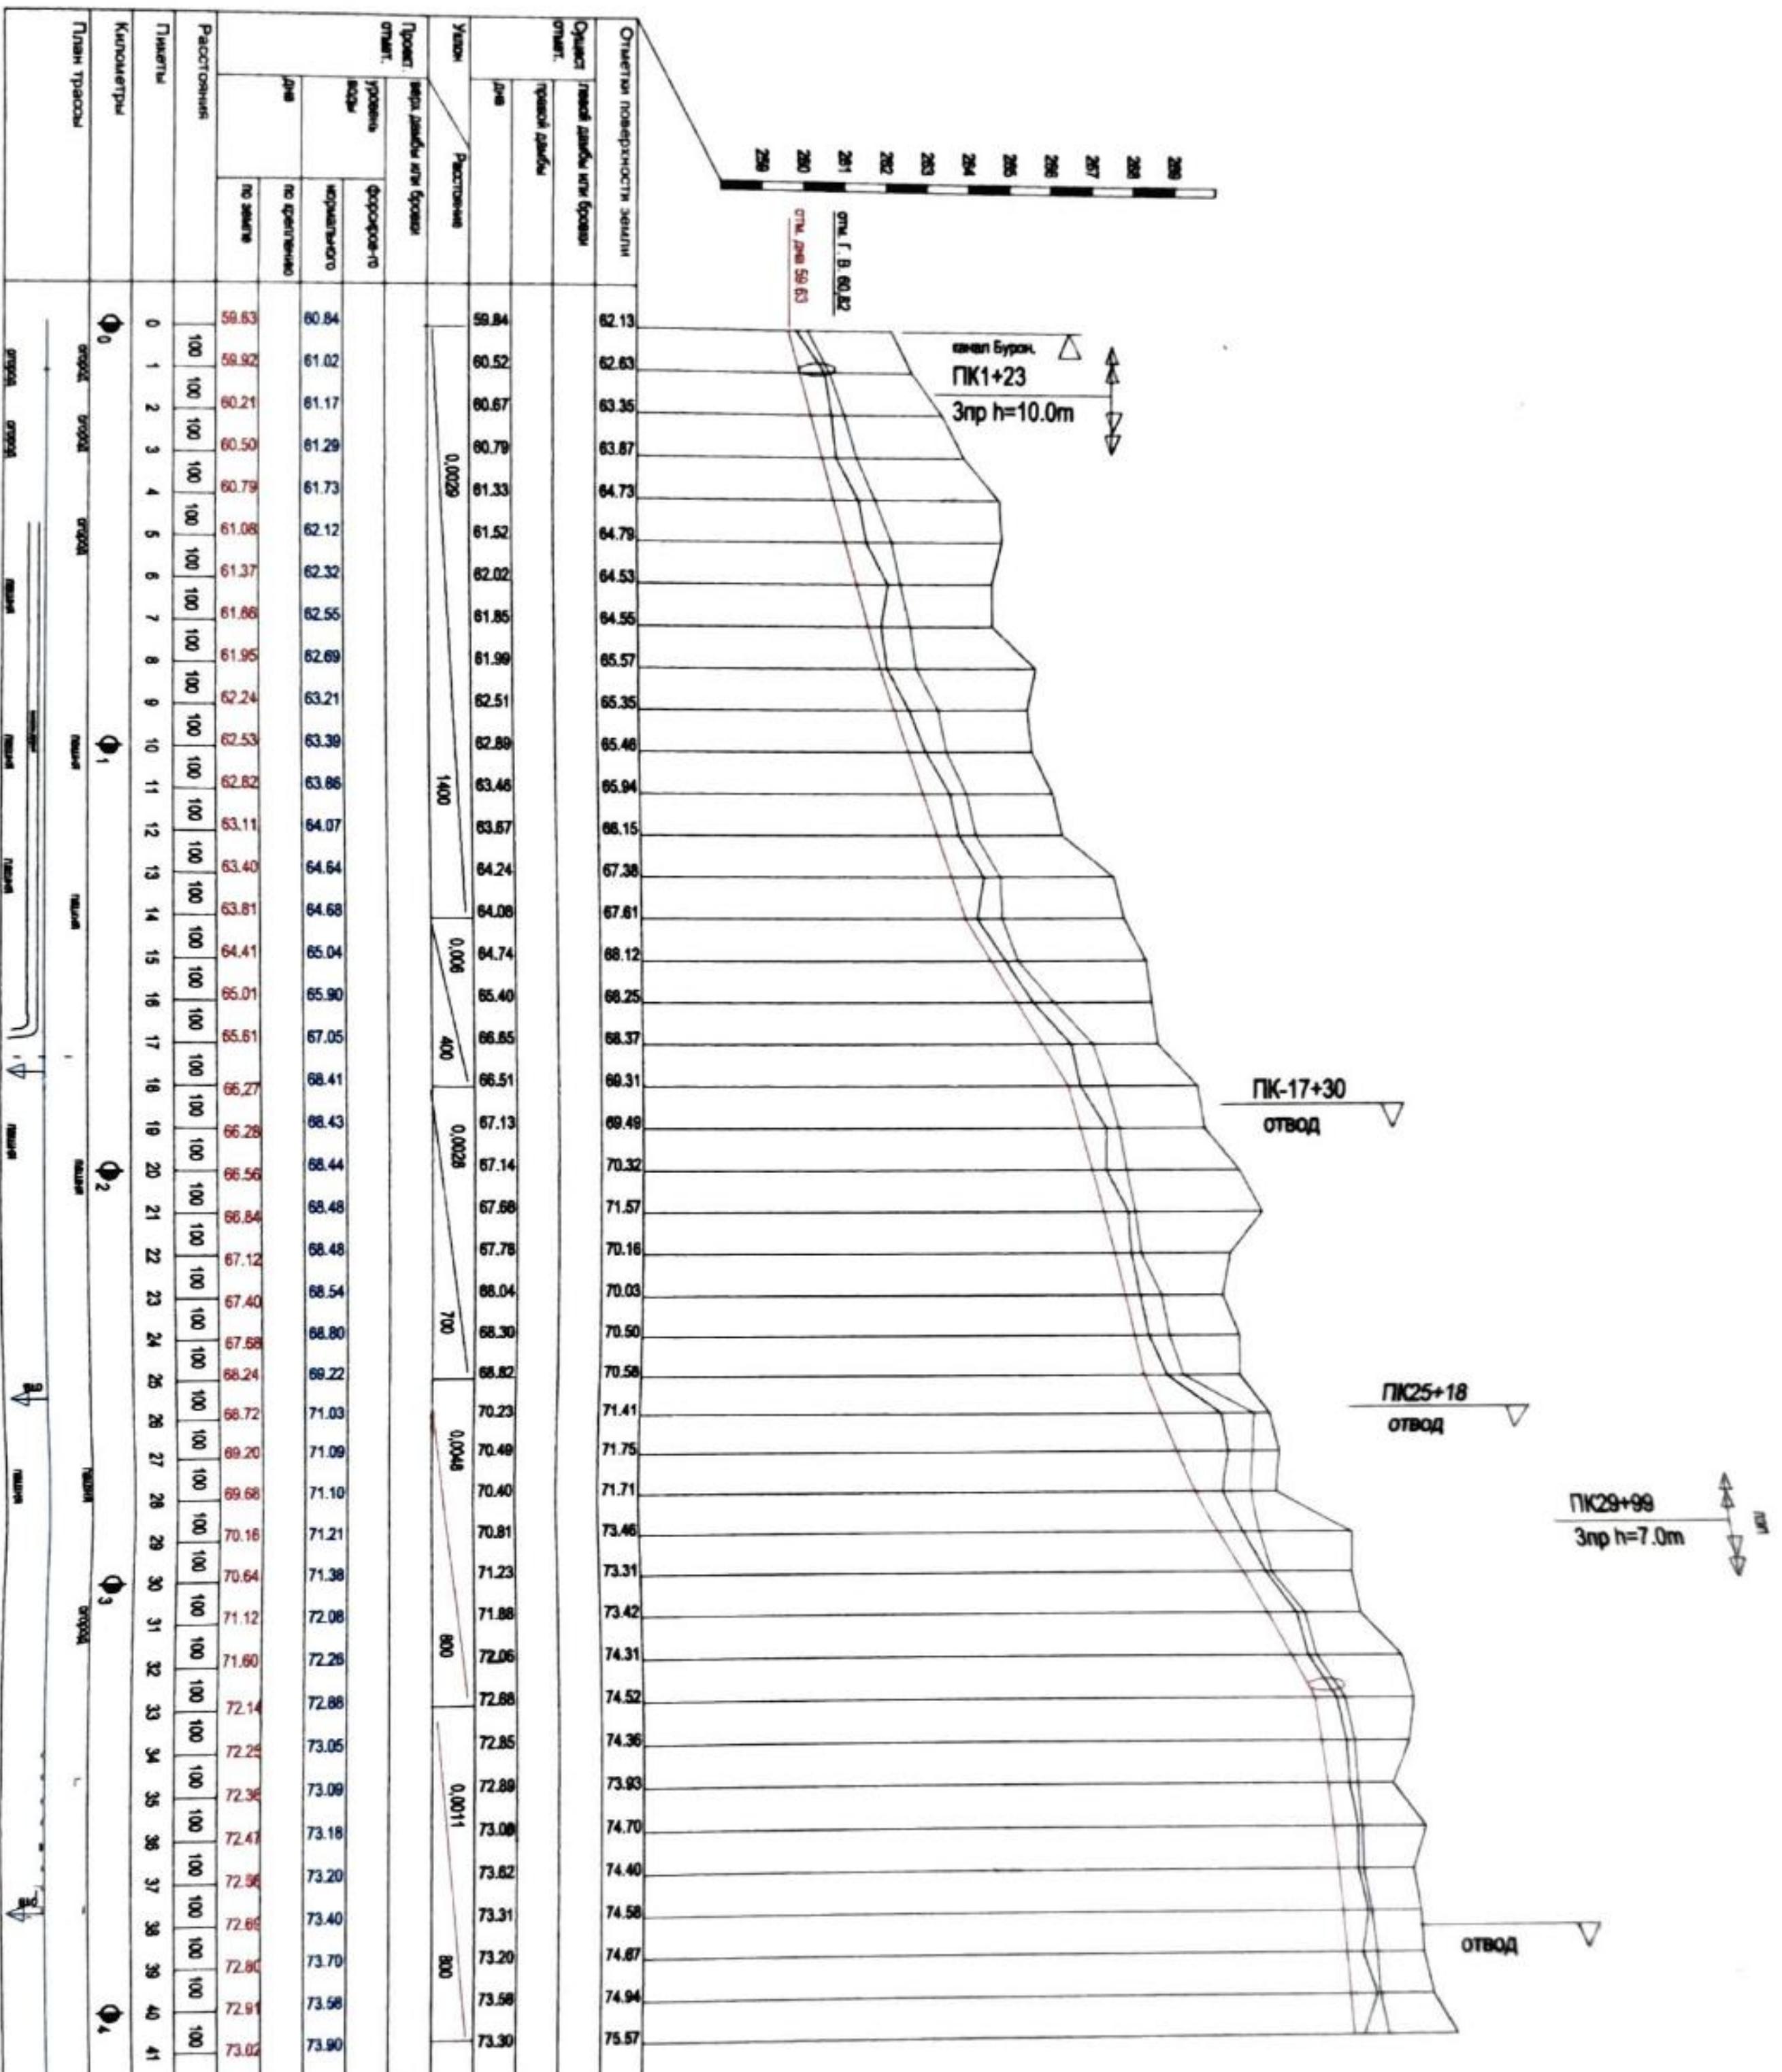

Примечание









При пересечении канала и при работе в зоне охраны коммуникаций (ЛЭП, Газопроводы связь) Мехочистку производить вручную в присутствии представителей соответствующих организаций.

Рук.	Эсанов	«Самарканд вилойти Оқдарә туманиндали «Бурон»канали ПК0+00 дан ПК41+00гача, «Яңи Чоржүй» каналини ПК69+00дан ПК89+00гача қысманин мөханизм ёрдамида тозалаш.»		
ГИП.	Джурабеков	Стадия	Лист	Листов
Испол	Джурабеков	канал Бурон	P.L.	
		Частное предприятие "Зарафшонлойха"		
		Продольный профиль с ПК-00		


«Самарқанд вилойти Оқдарә тұманидағы «Буран» каналы ПҚ0+00 дан ПҚ41+00гача, «Яңи Ҙорғұй» каналынан ПҚ69+00дан ПҚ89+00гача қысымни механизм өрдамида тозапаш

# канал Бурон





ГК 0+00

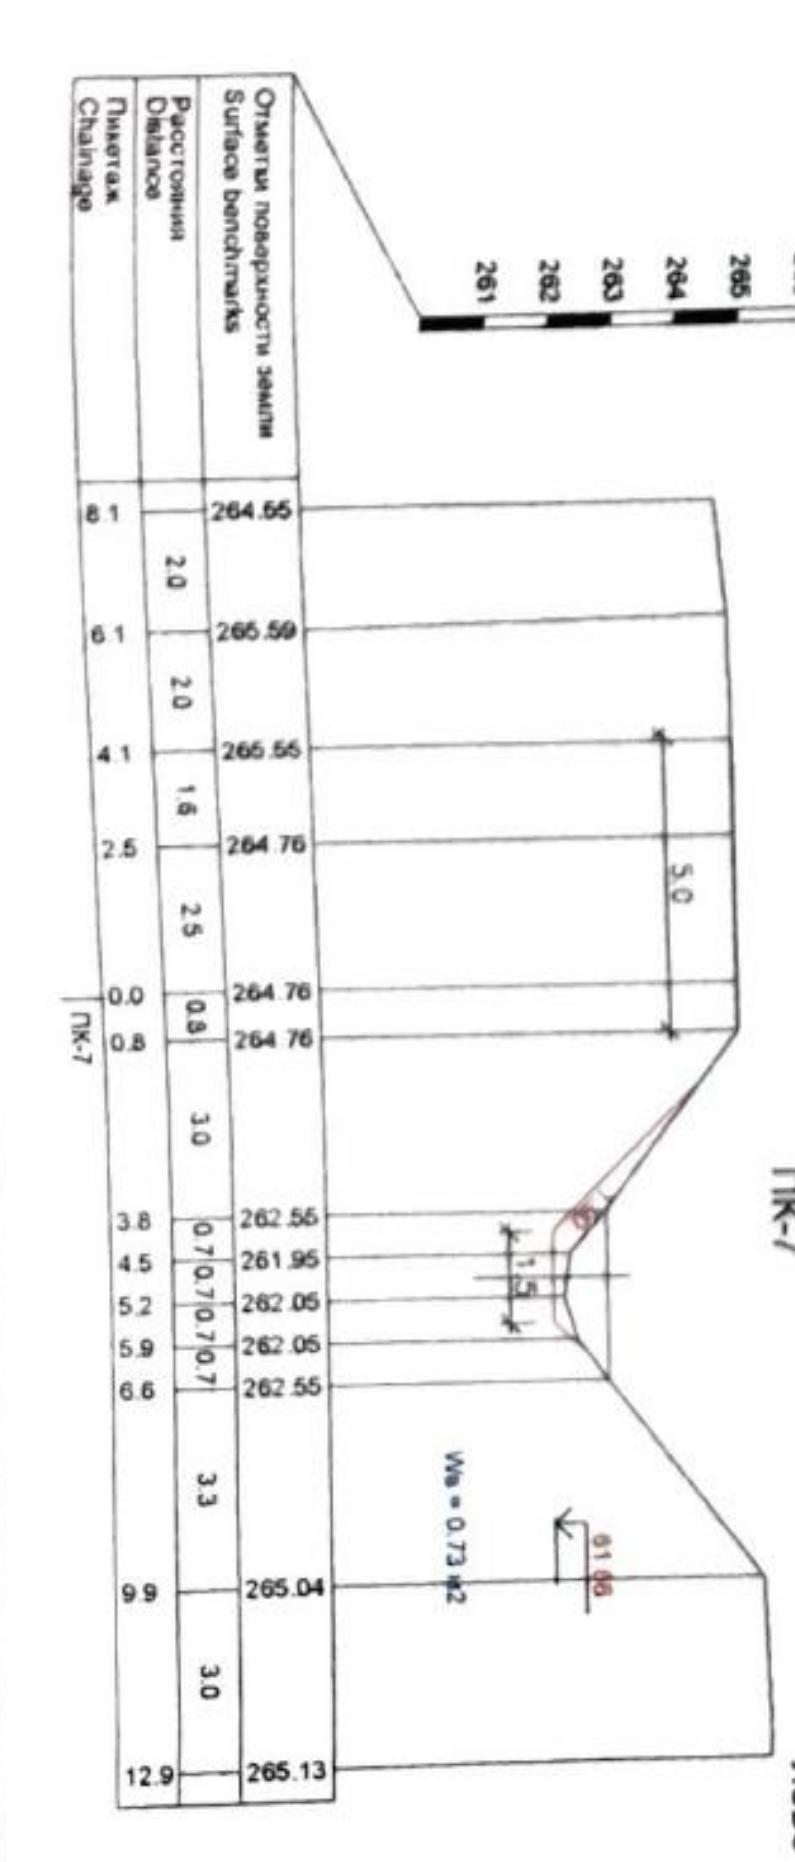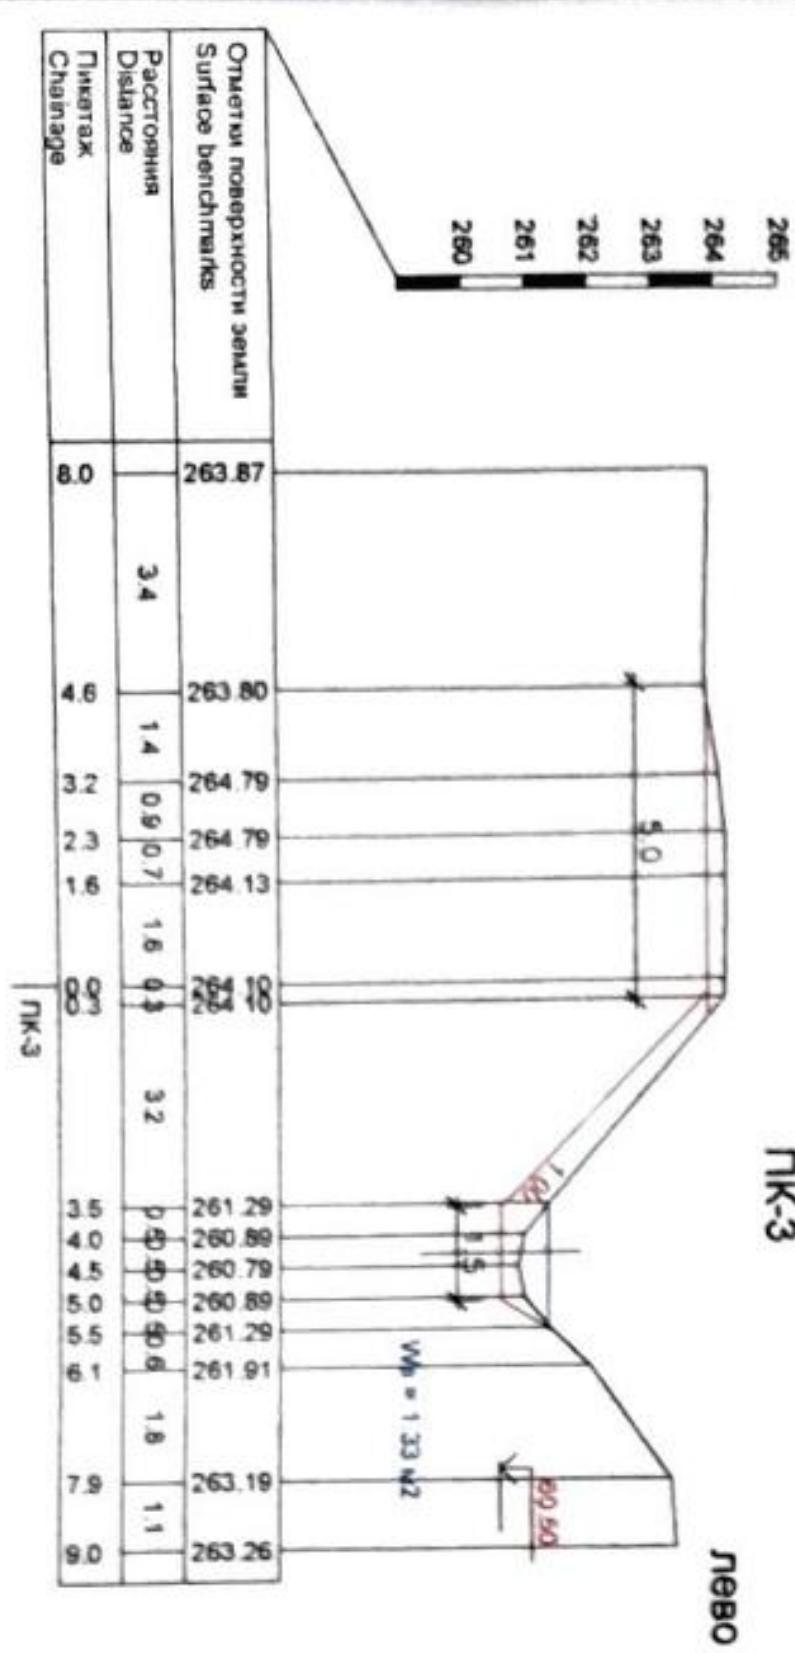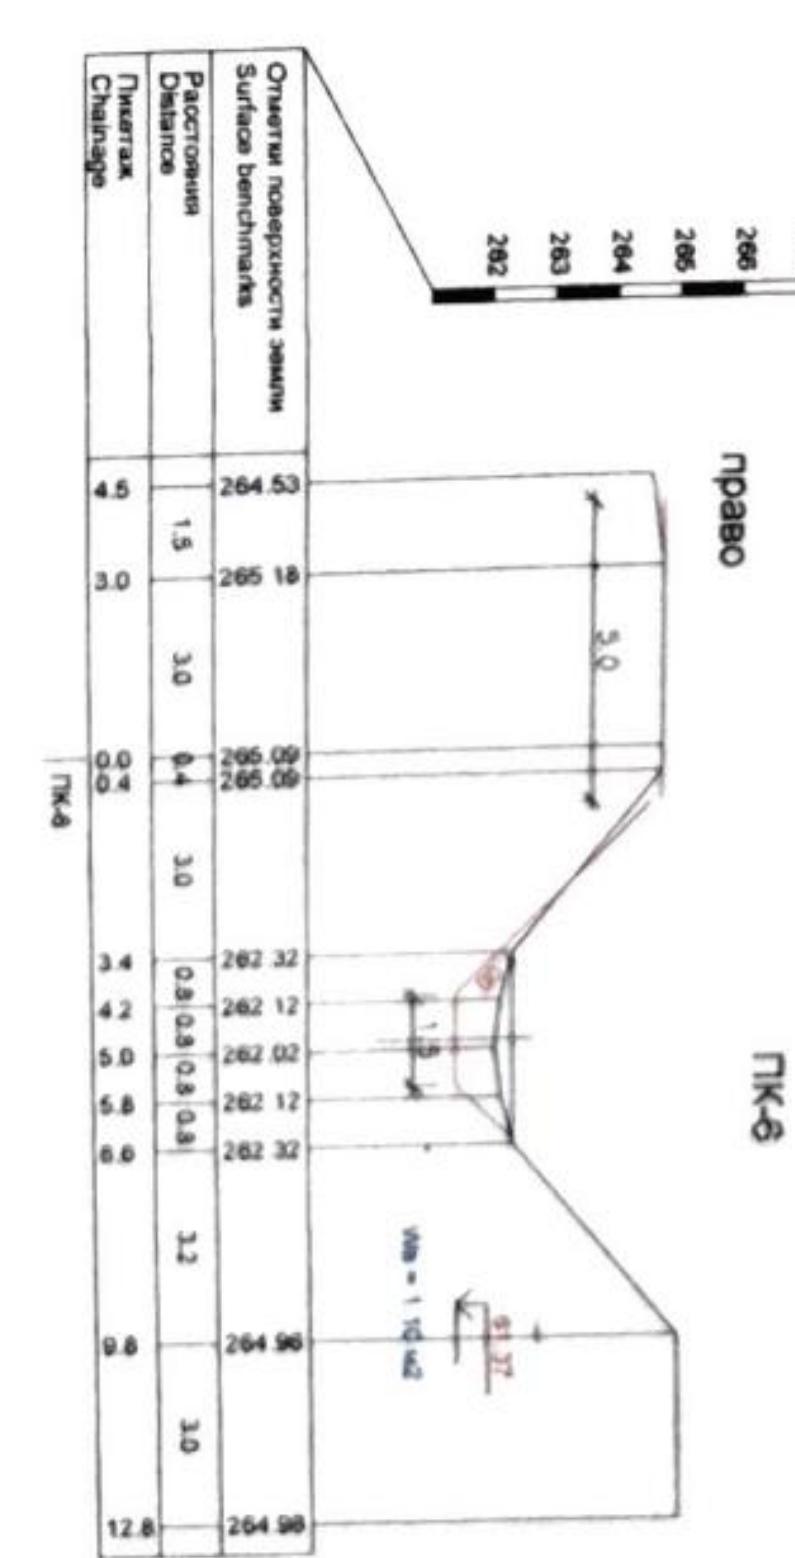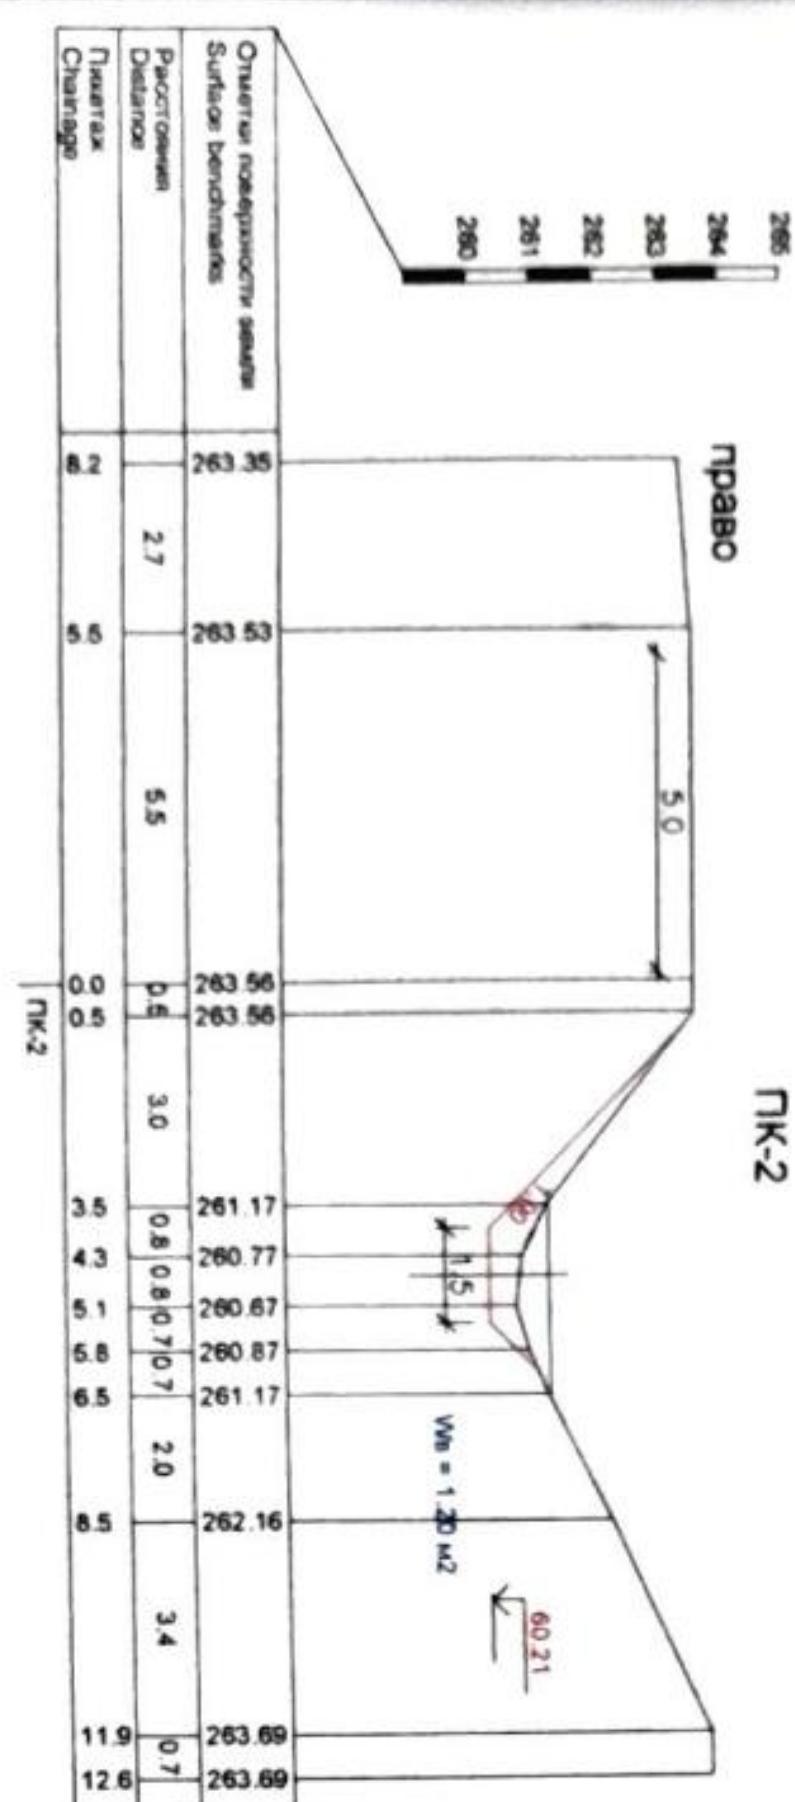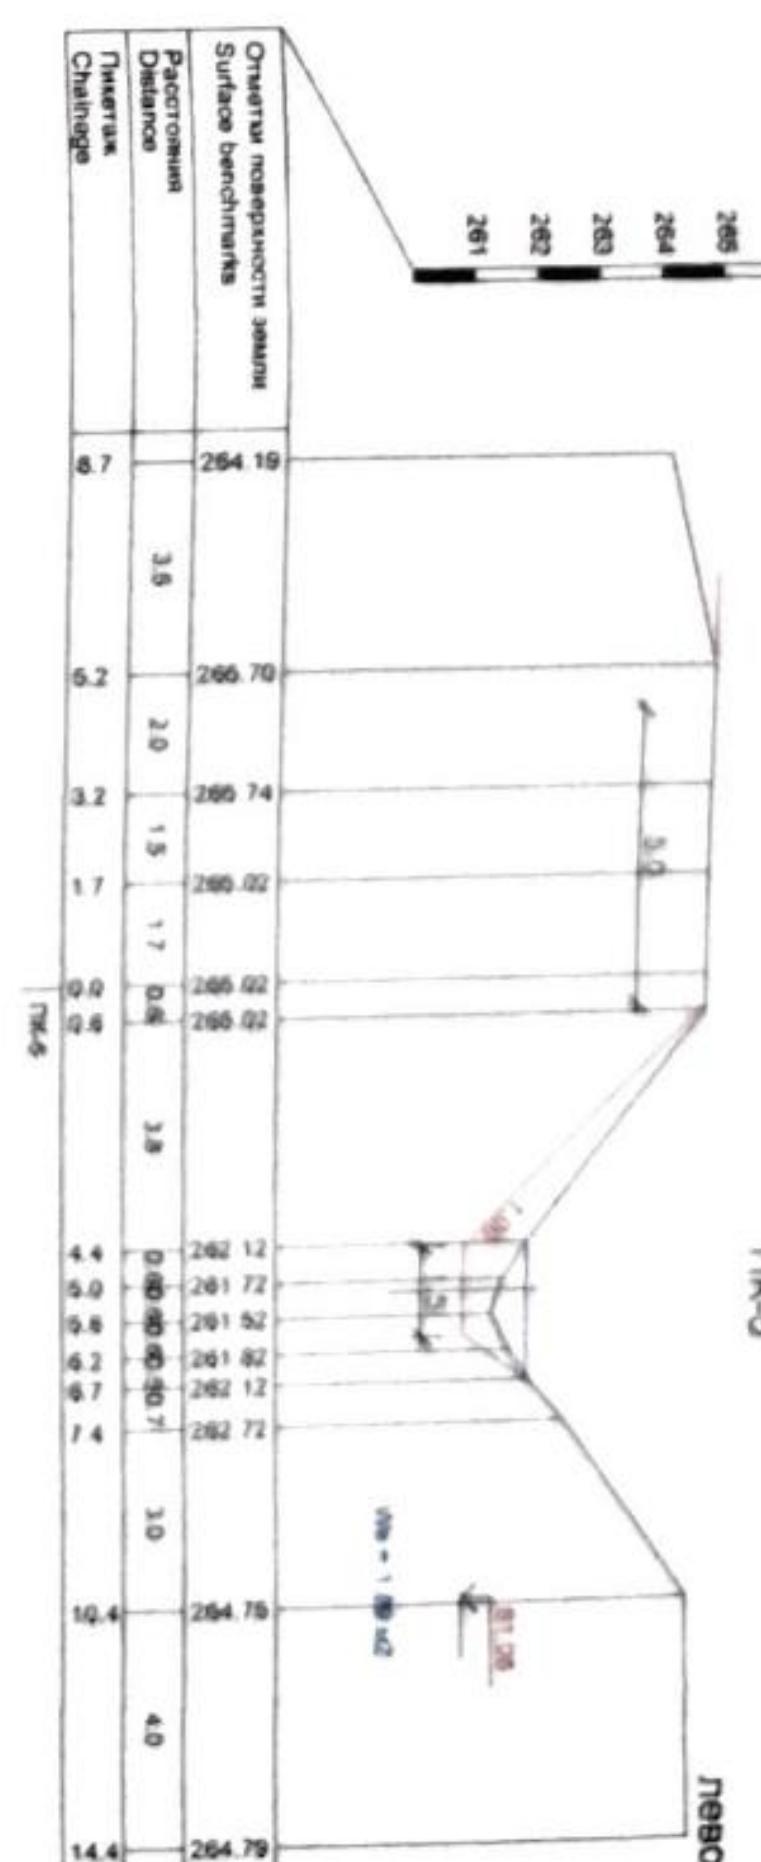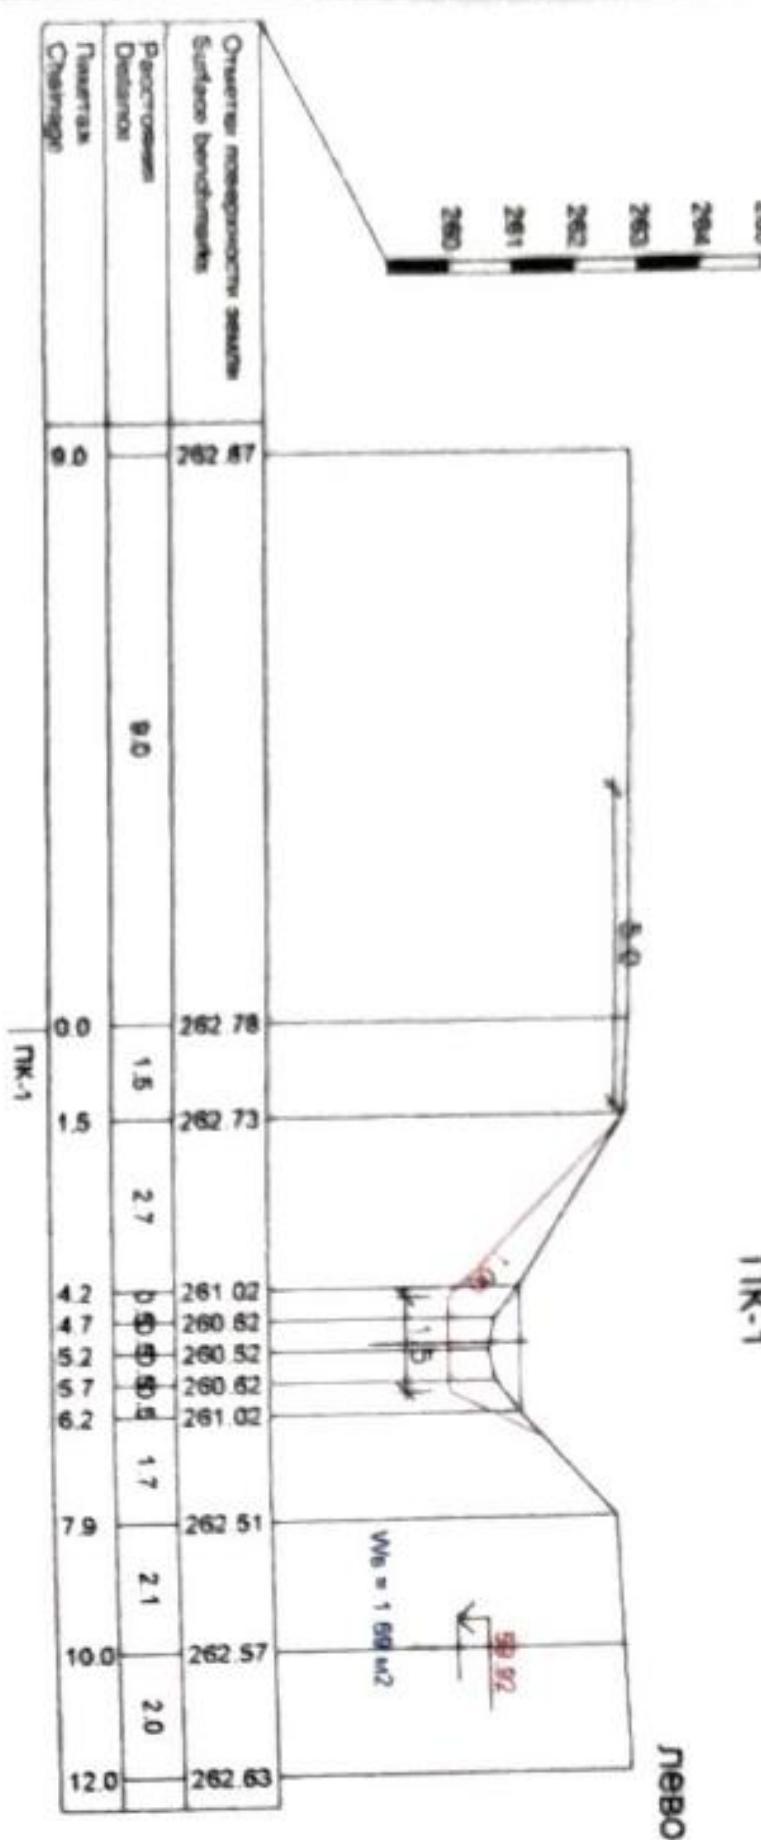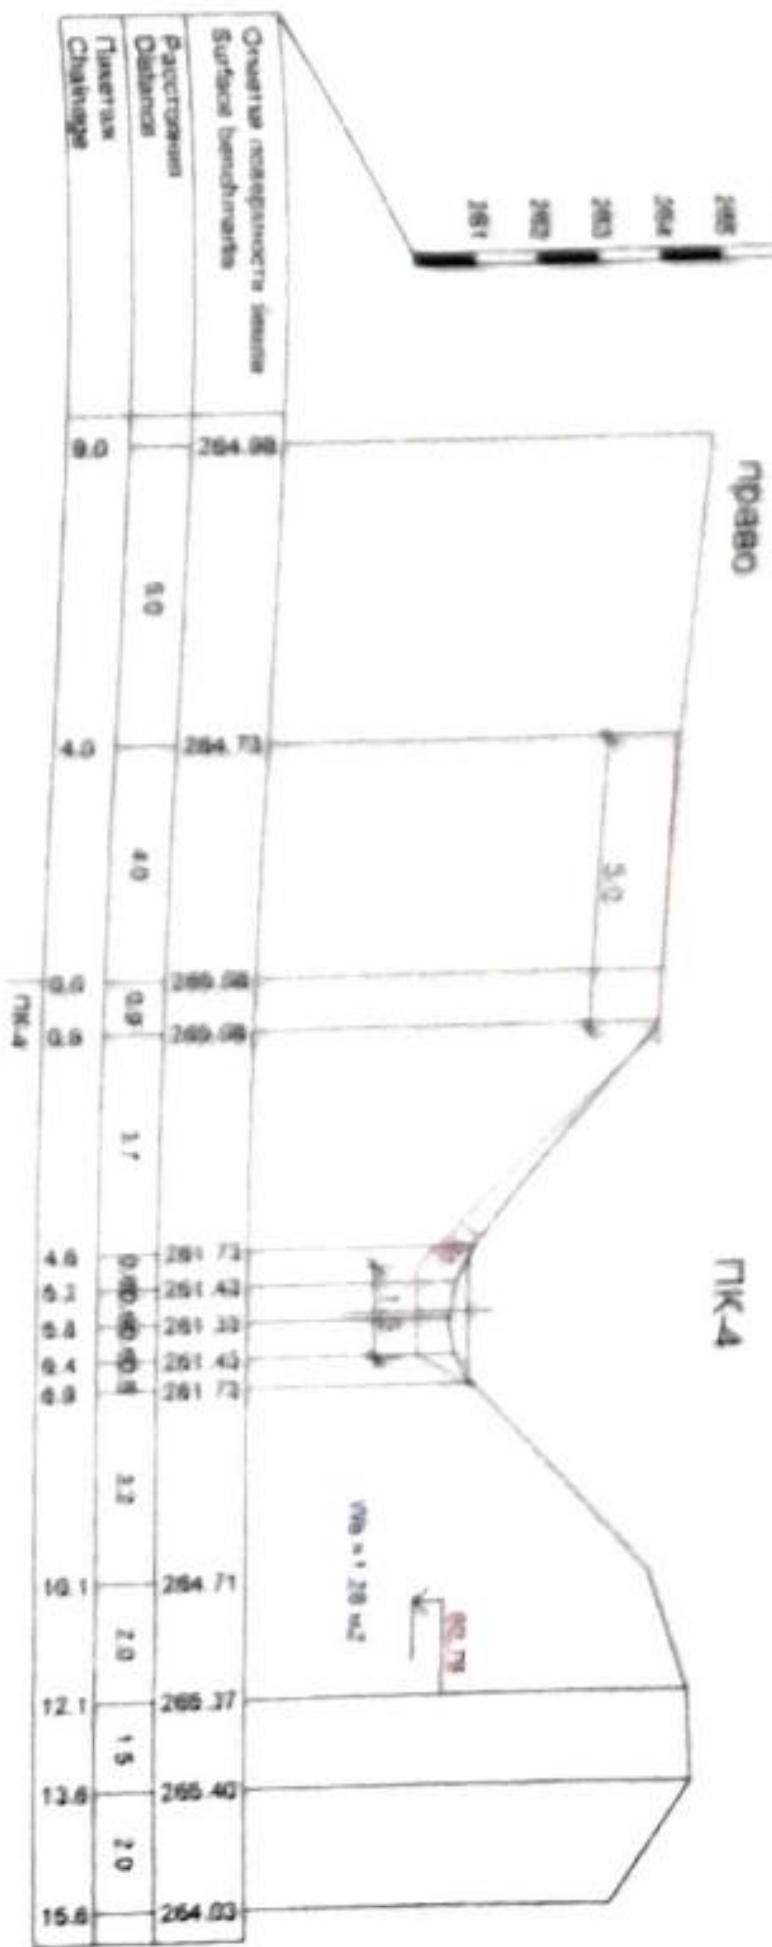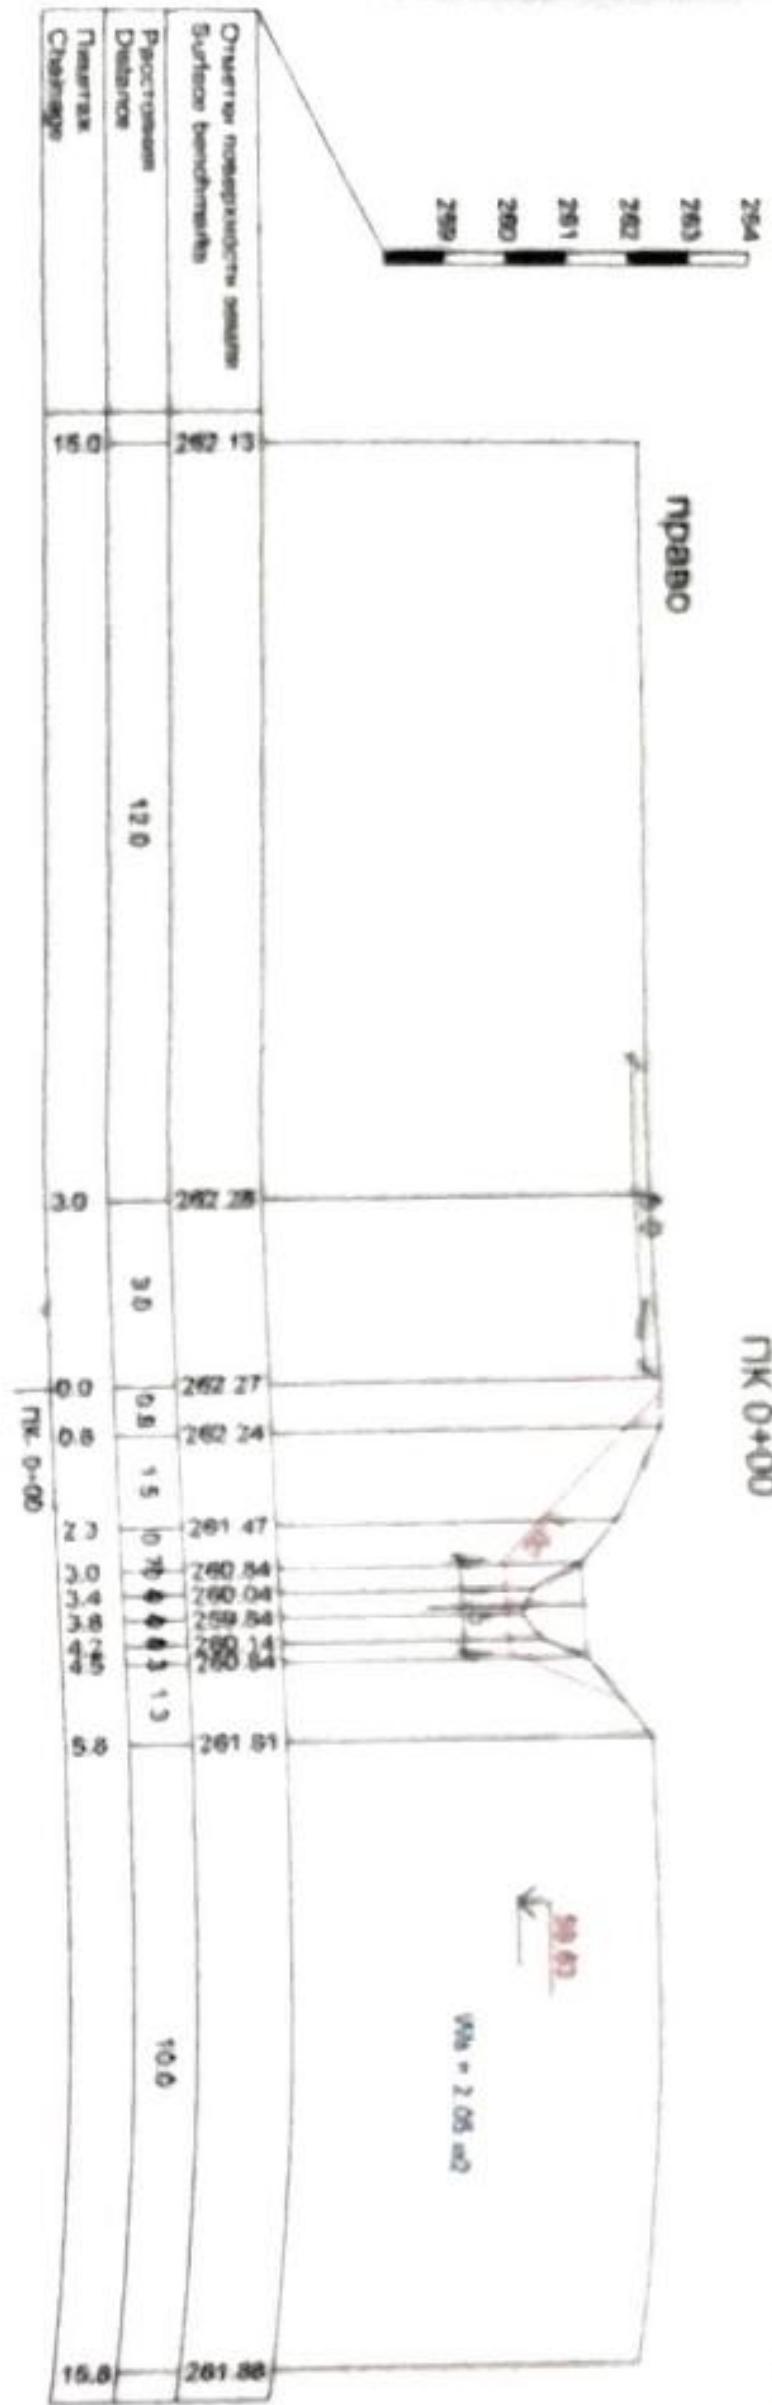


# канал Бурон

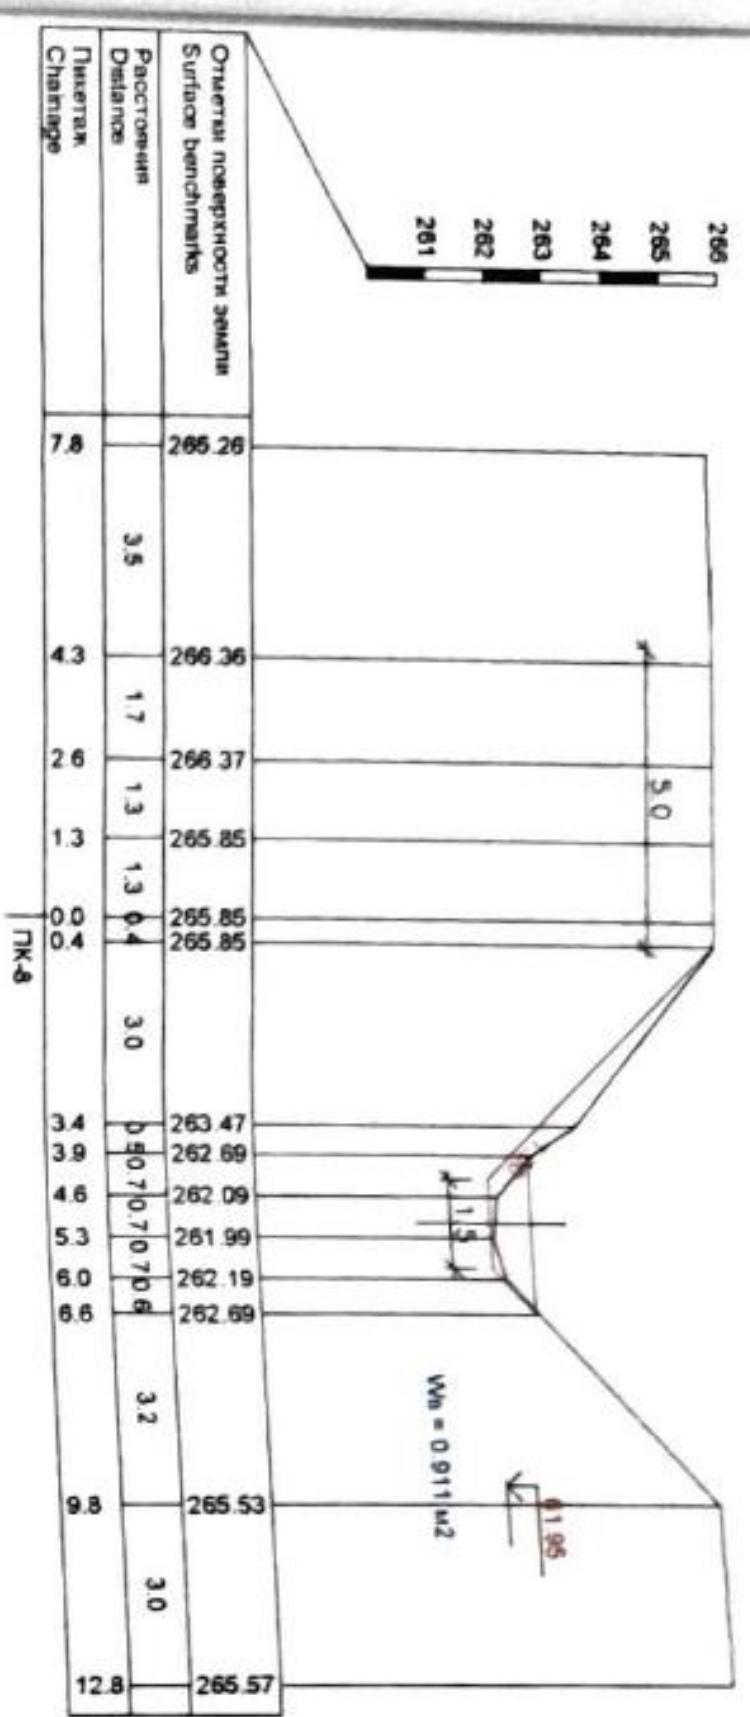


канал Бурон

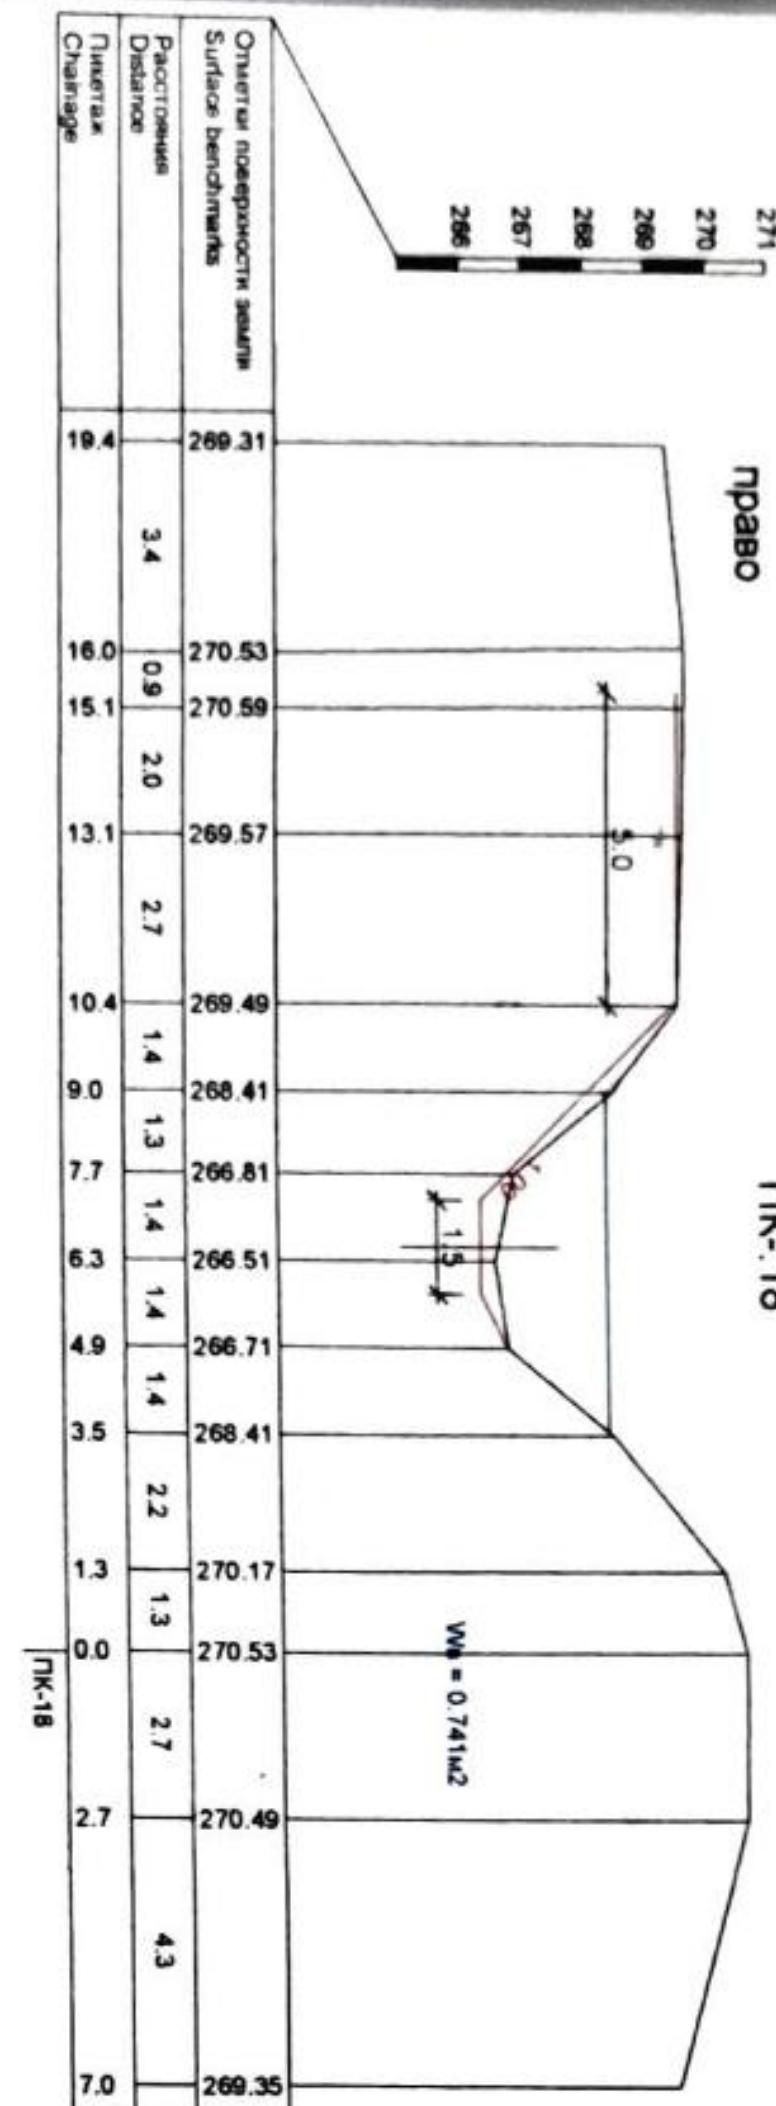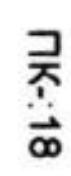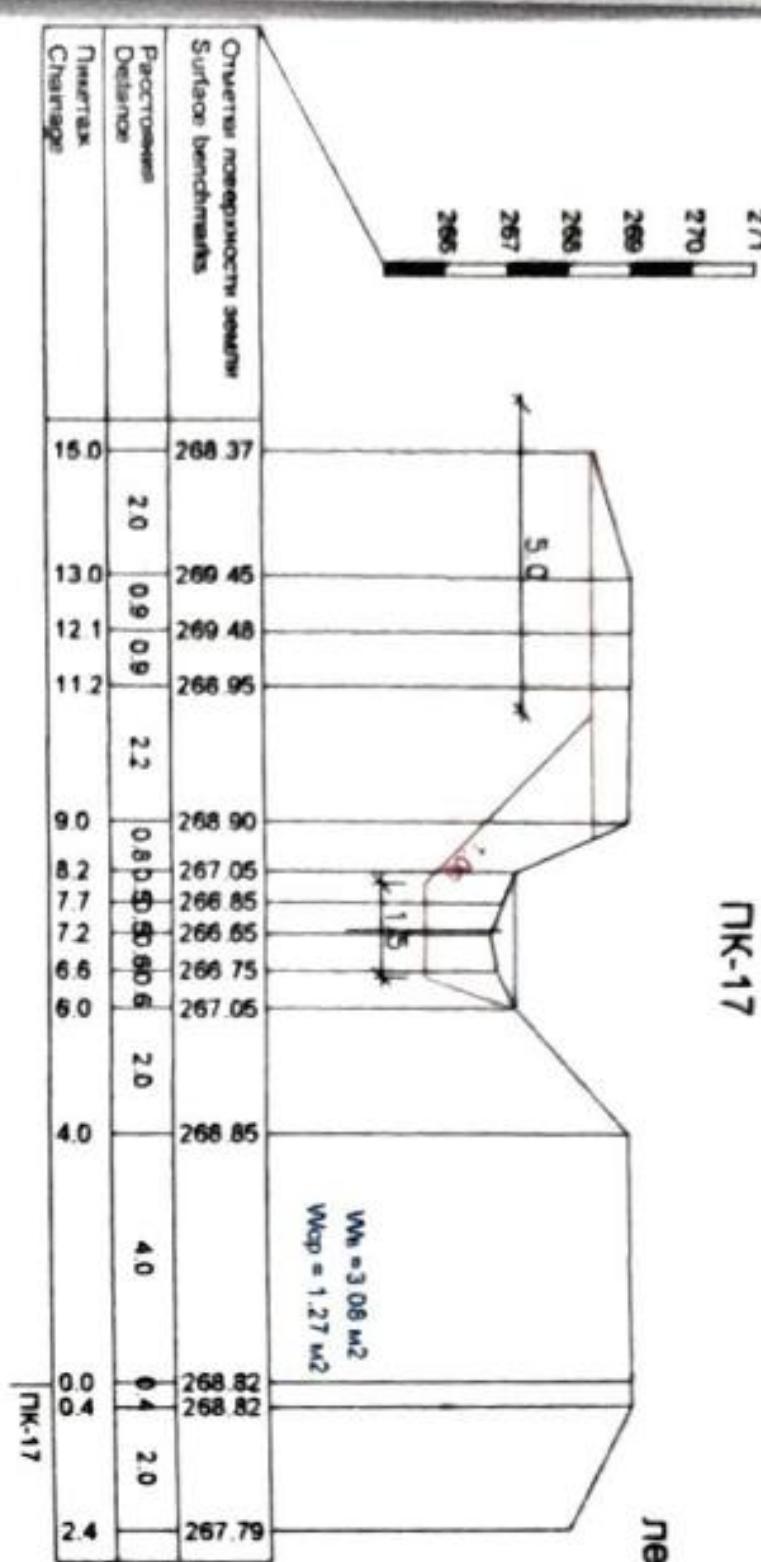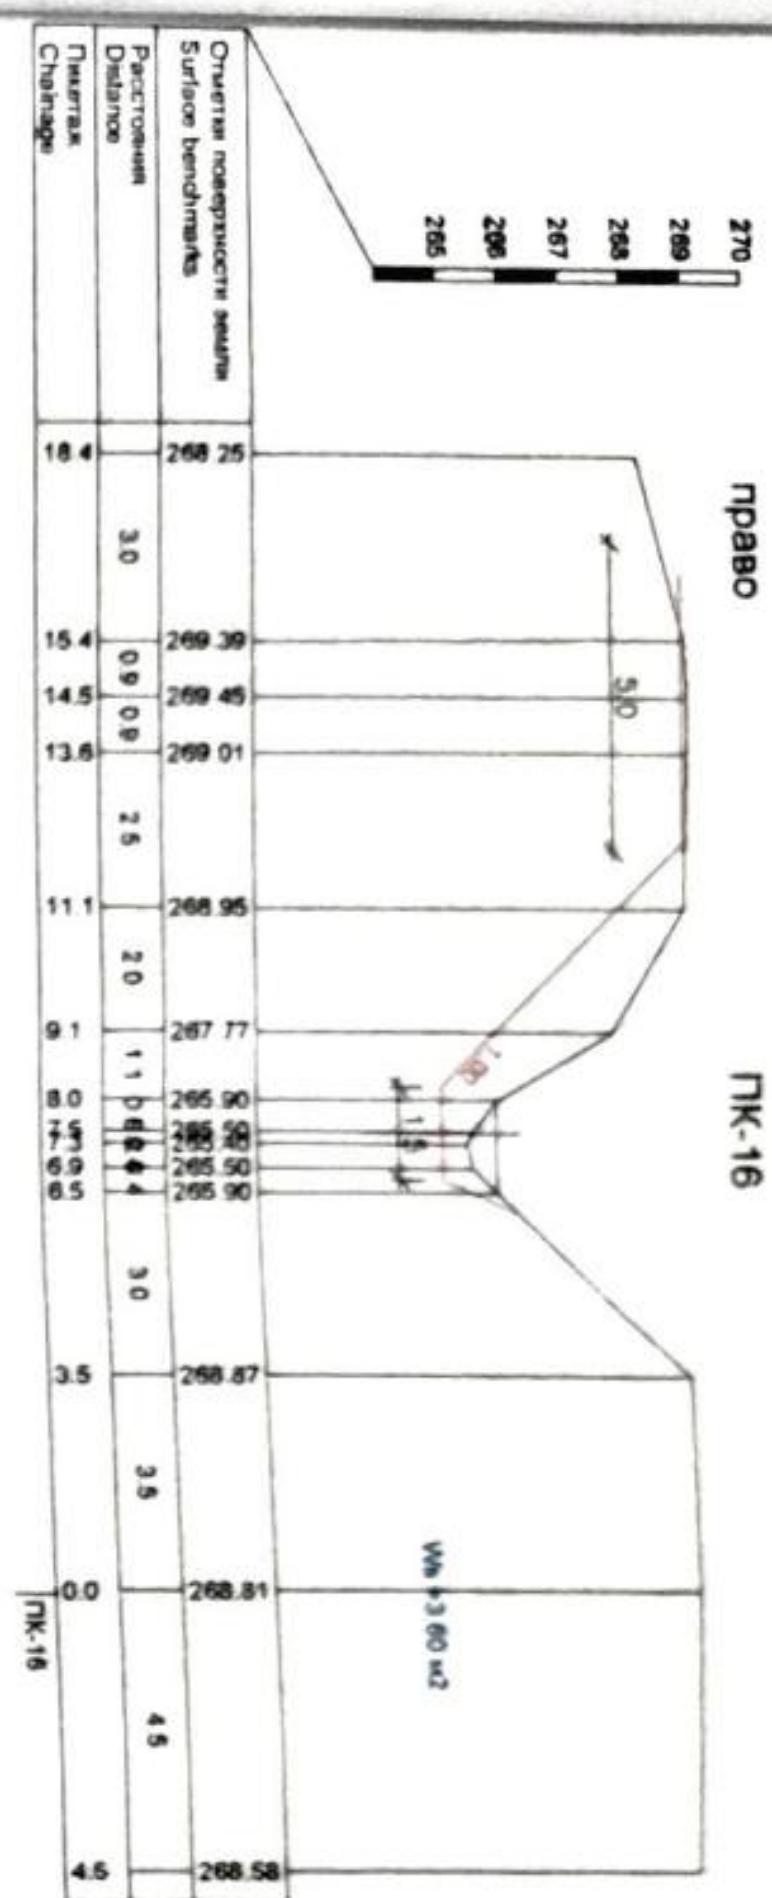


πκ-19

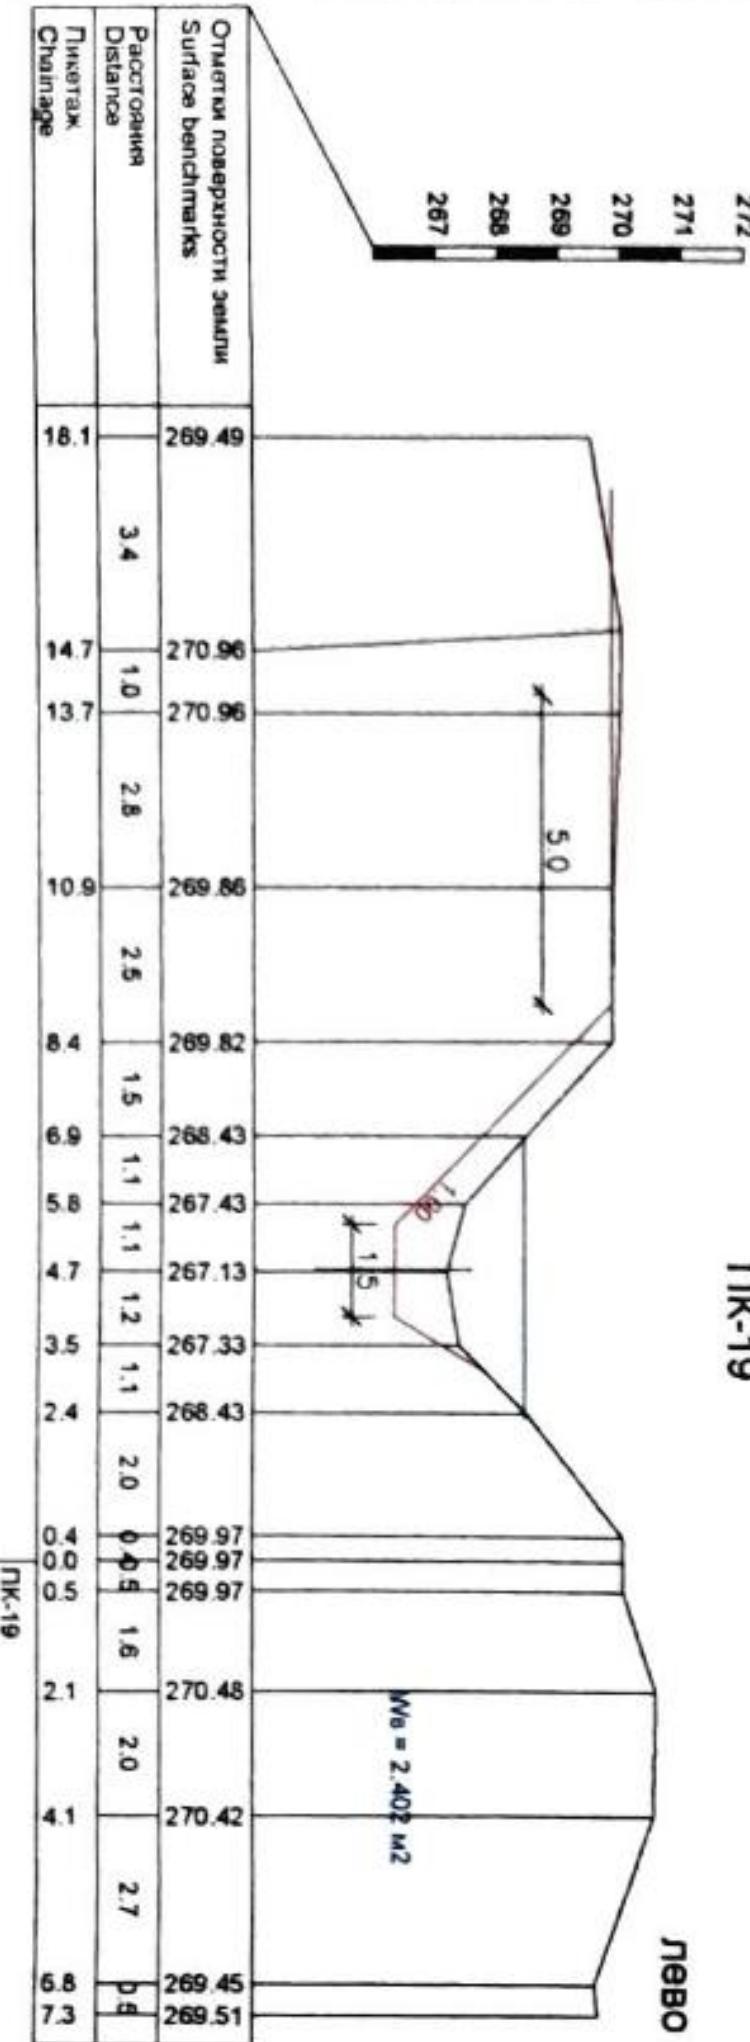


лево

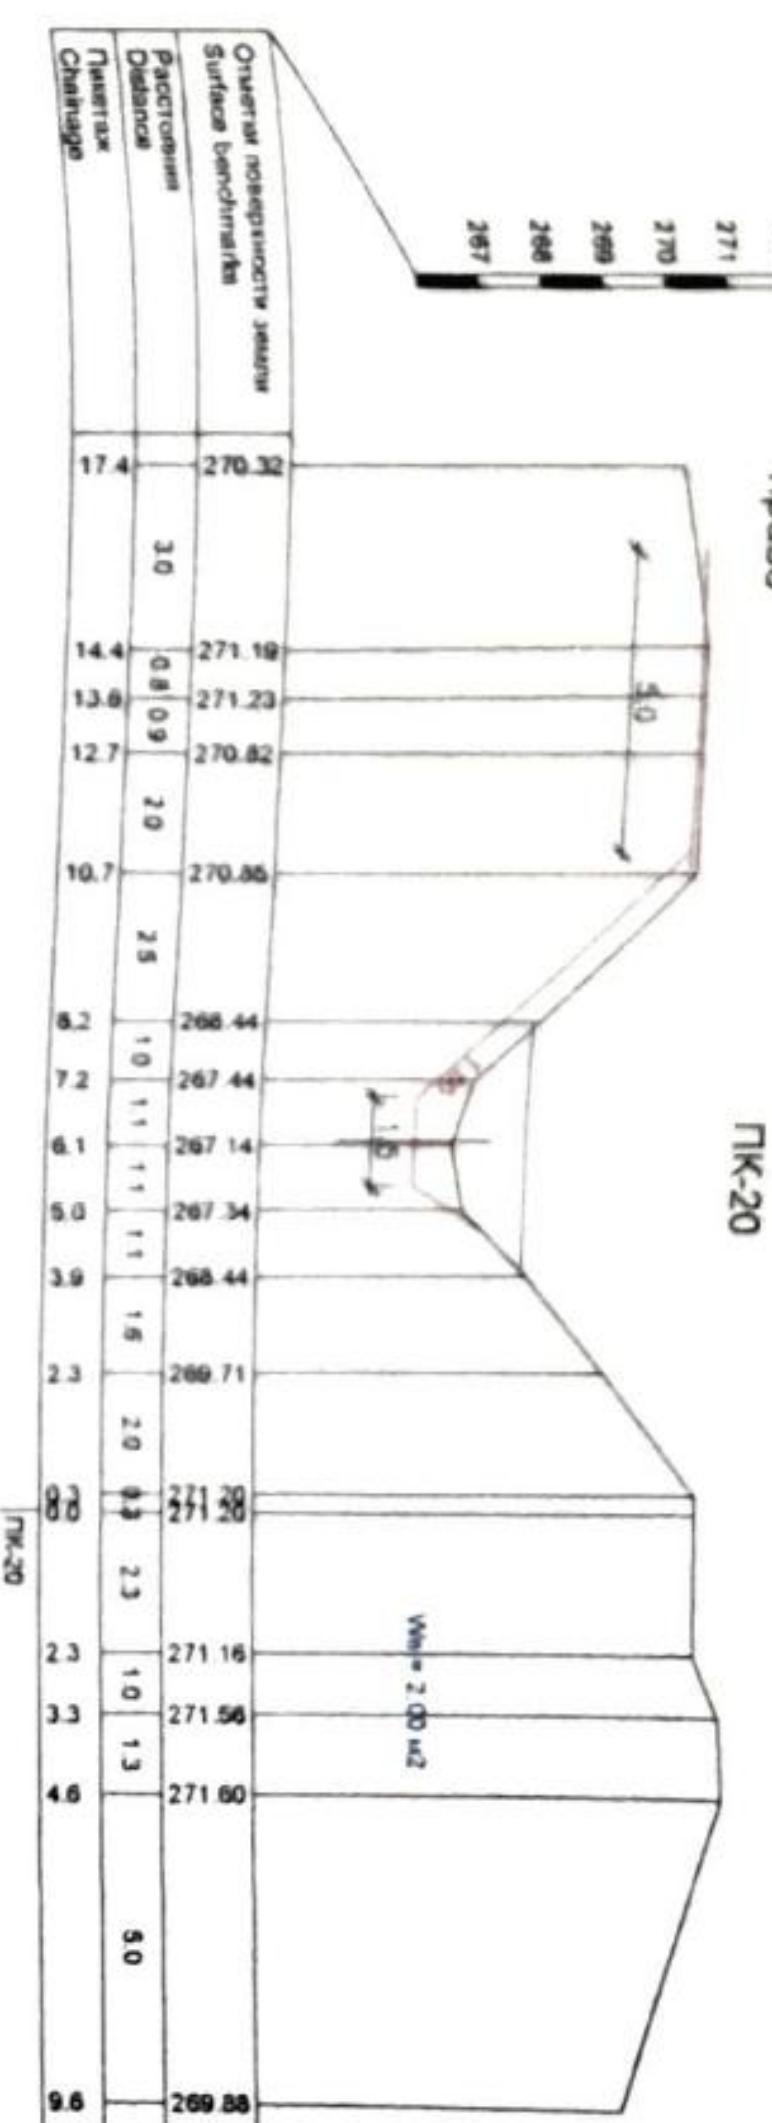


11K-21

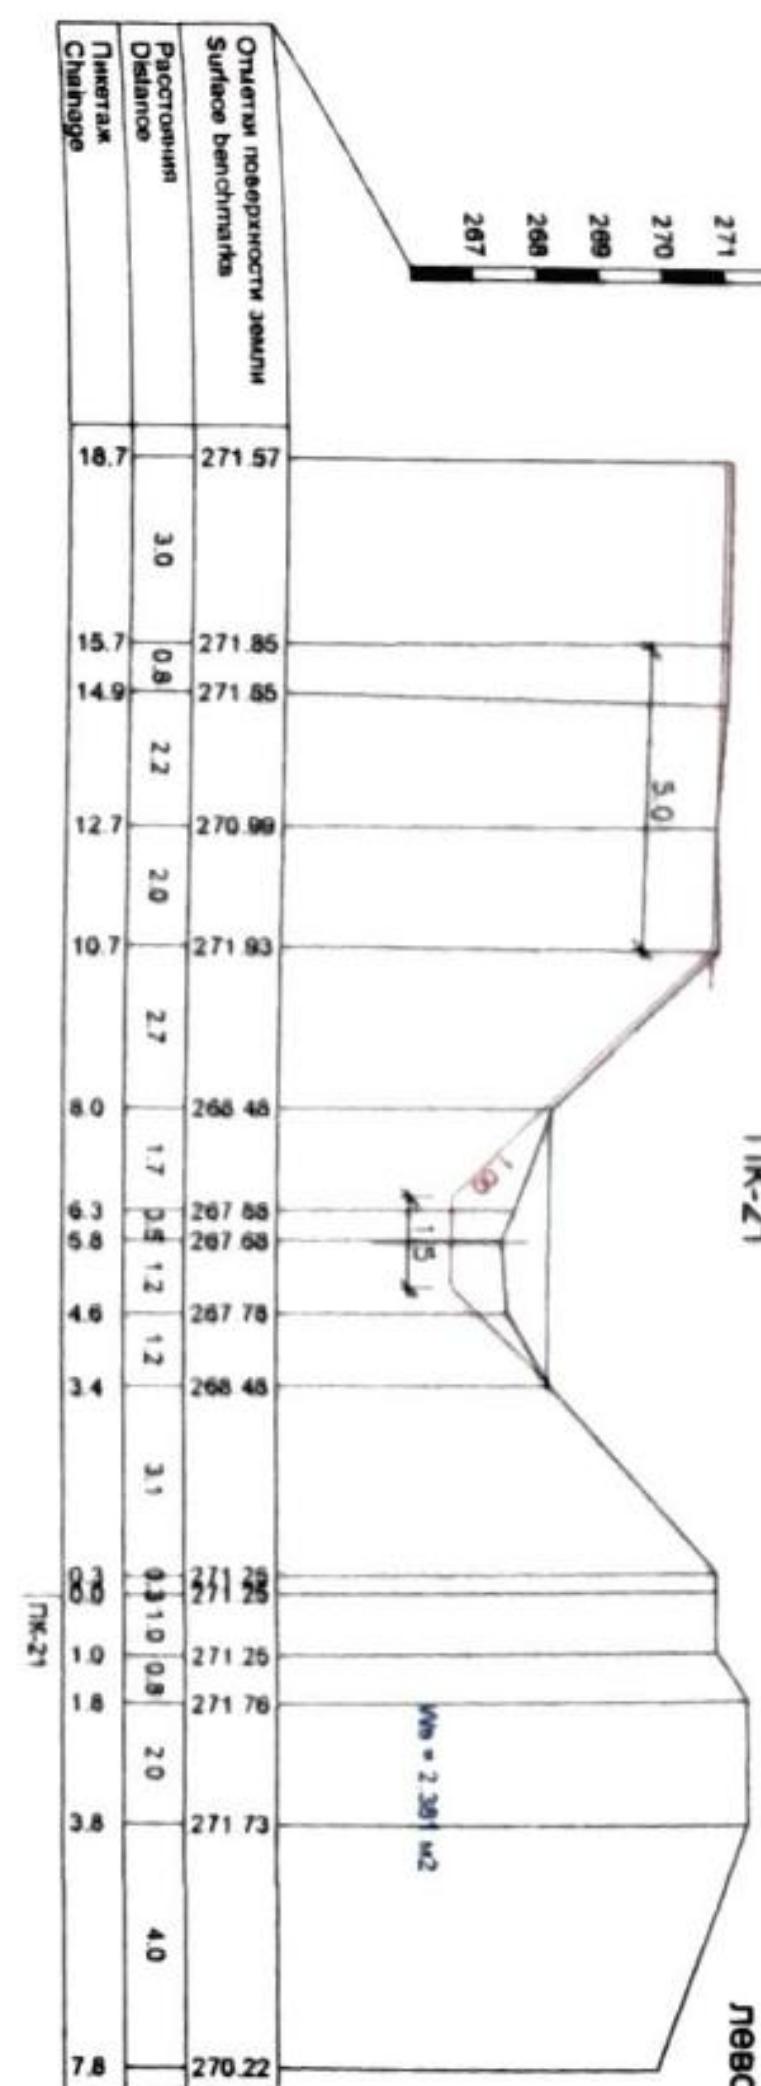

681

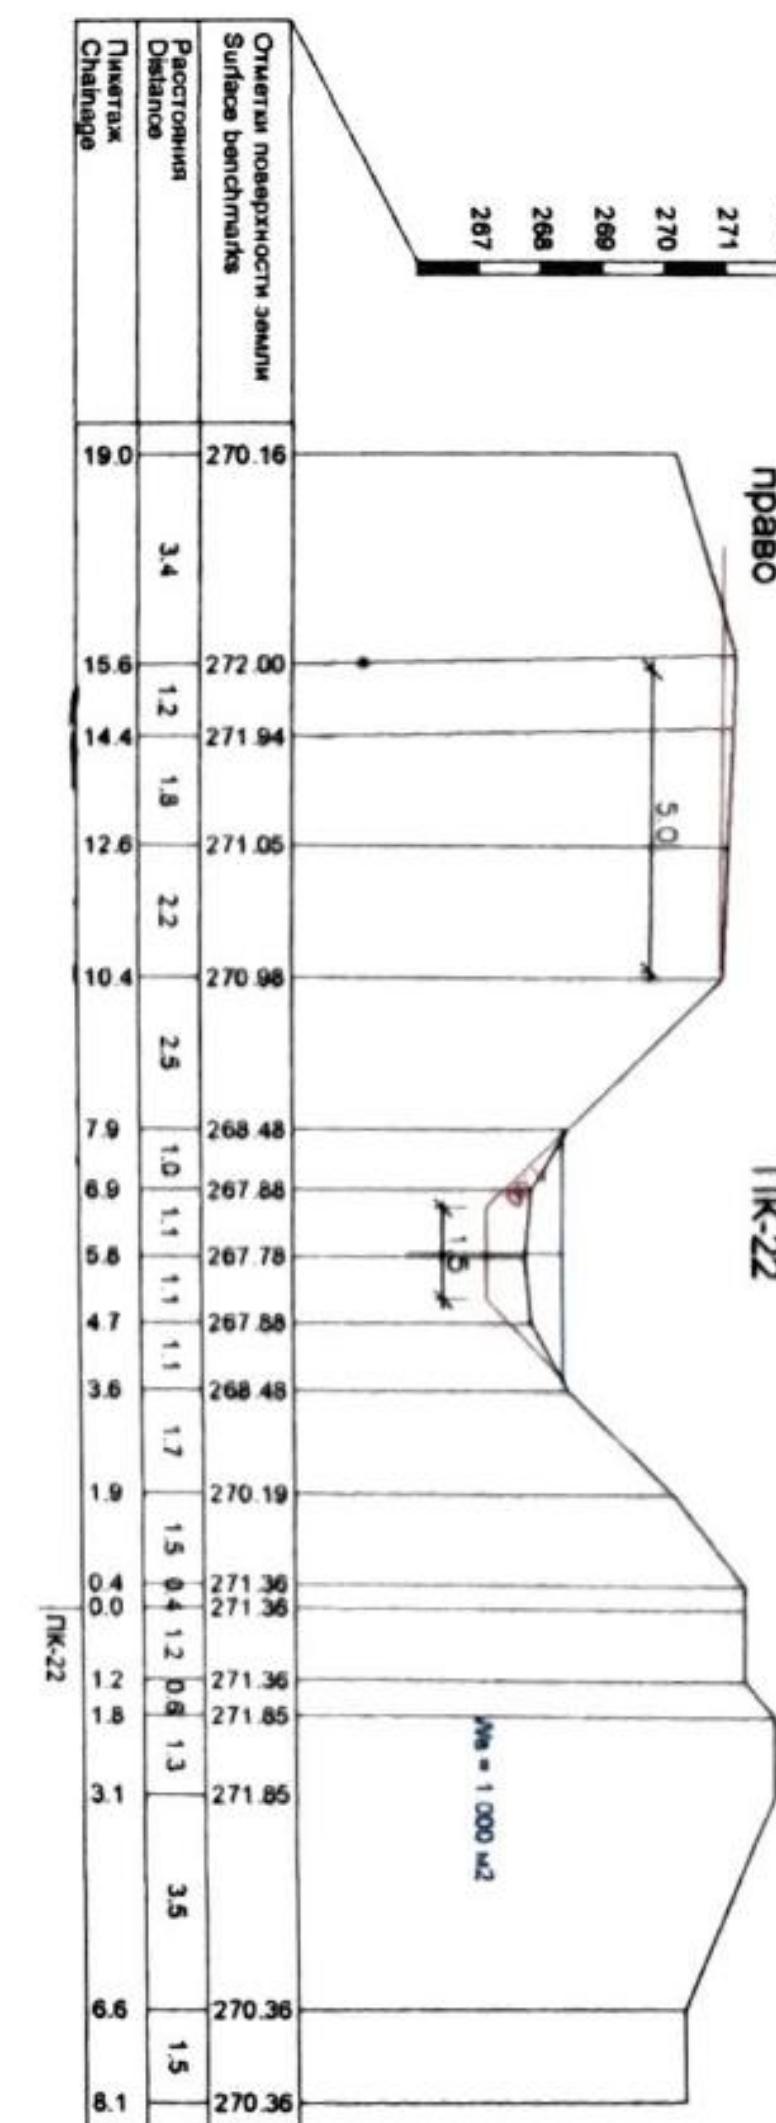

11K-22

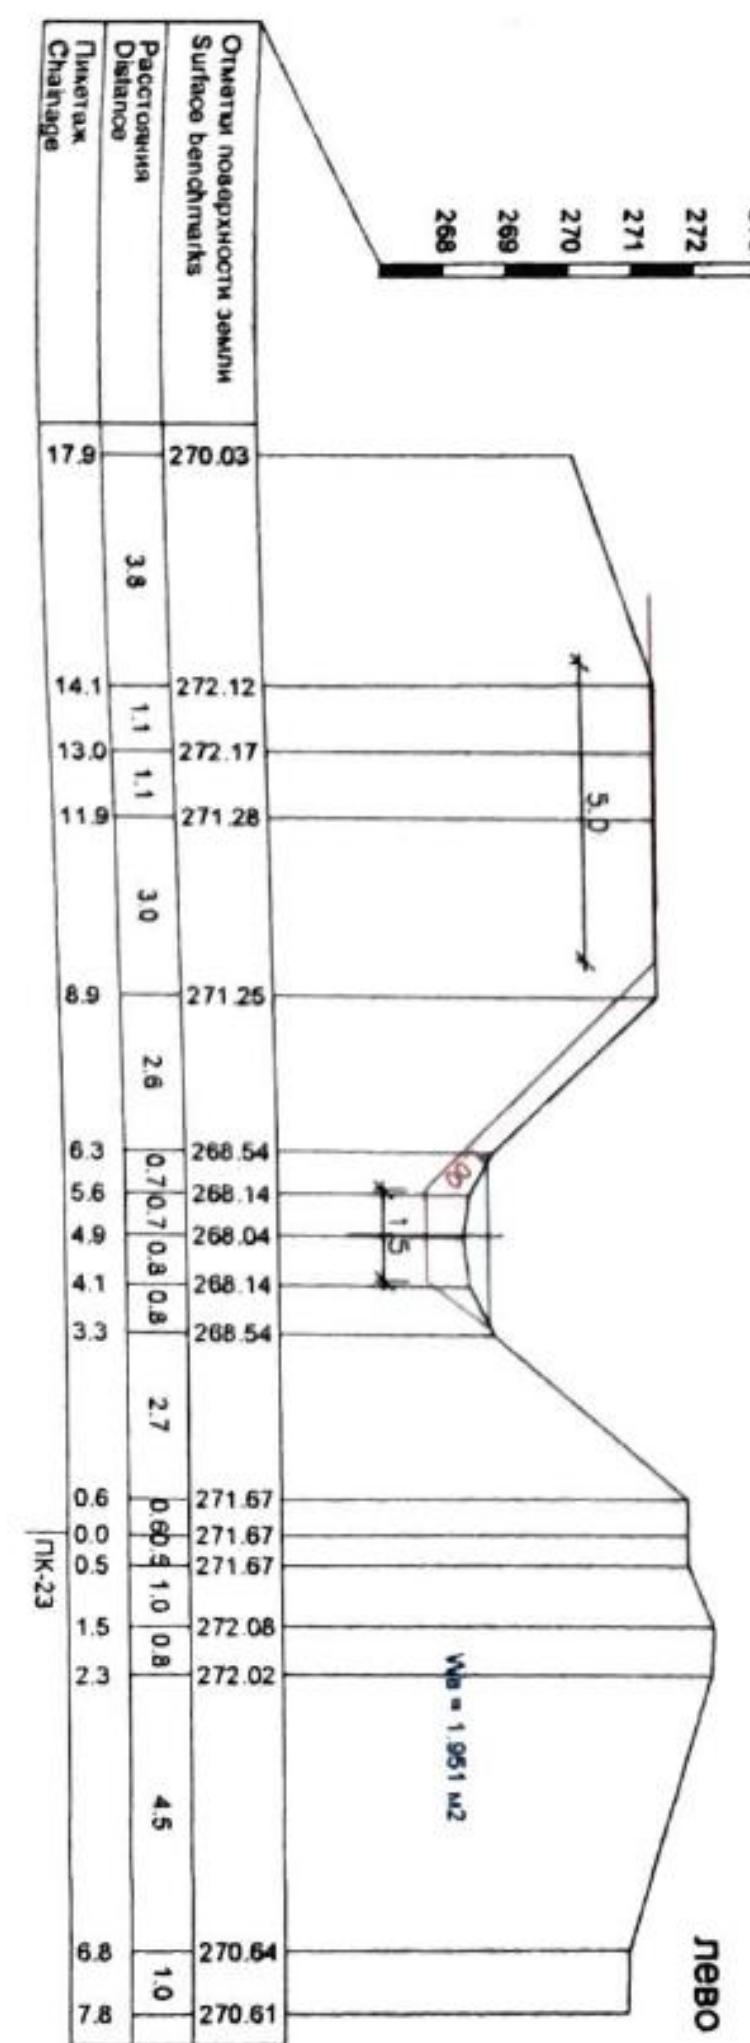


ΠΚ-23


# канал Бурон

273  
272  
271  
270


право

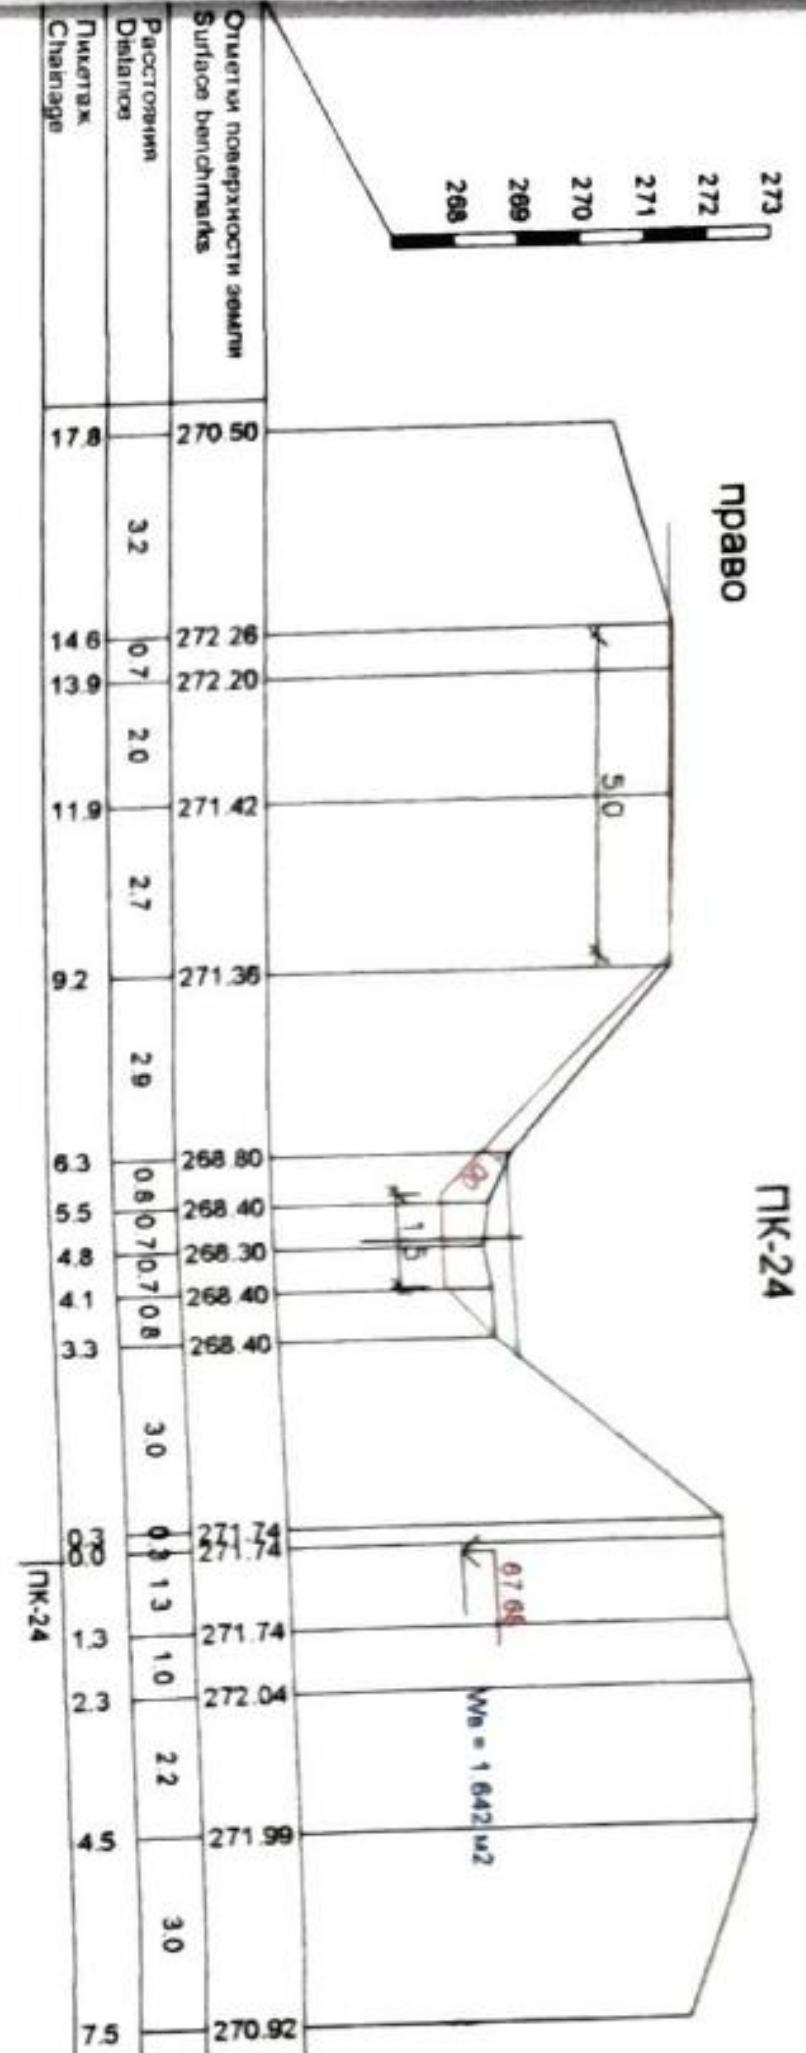


ПК-25

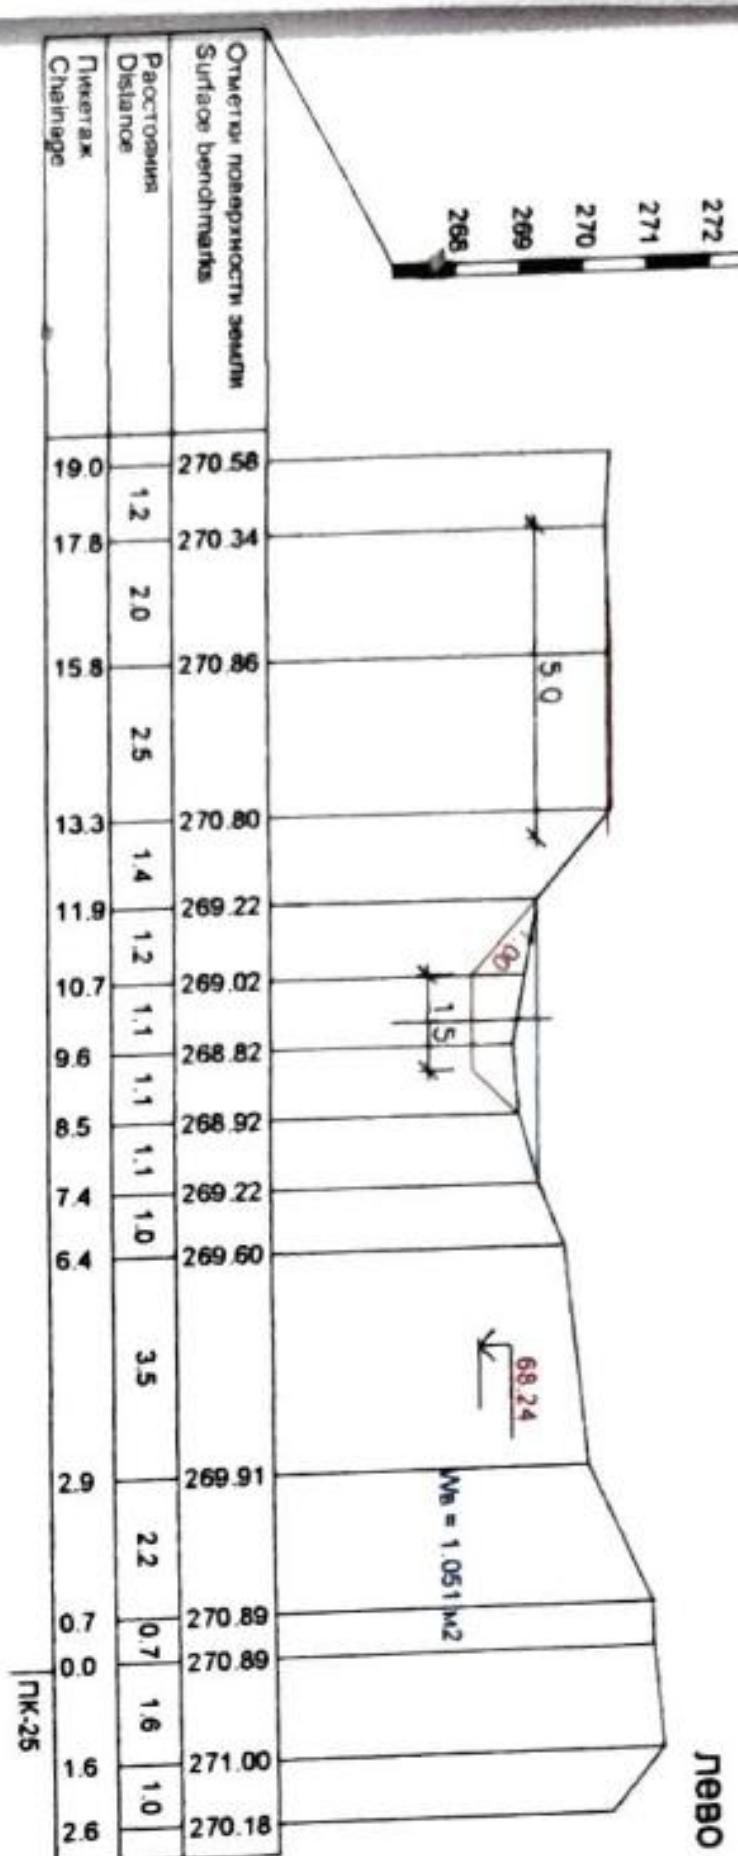

лево

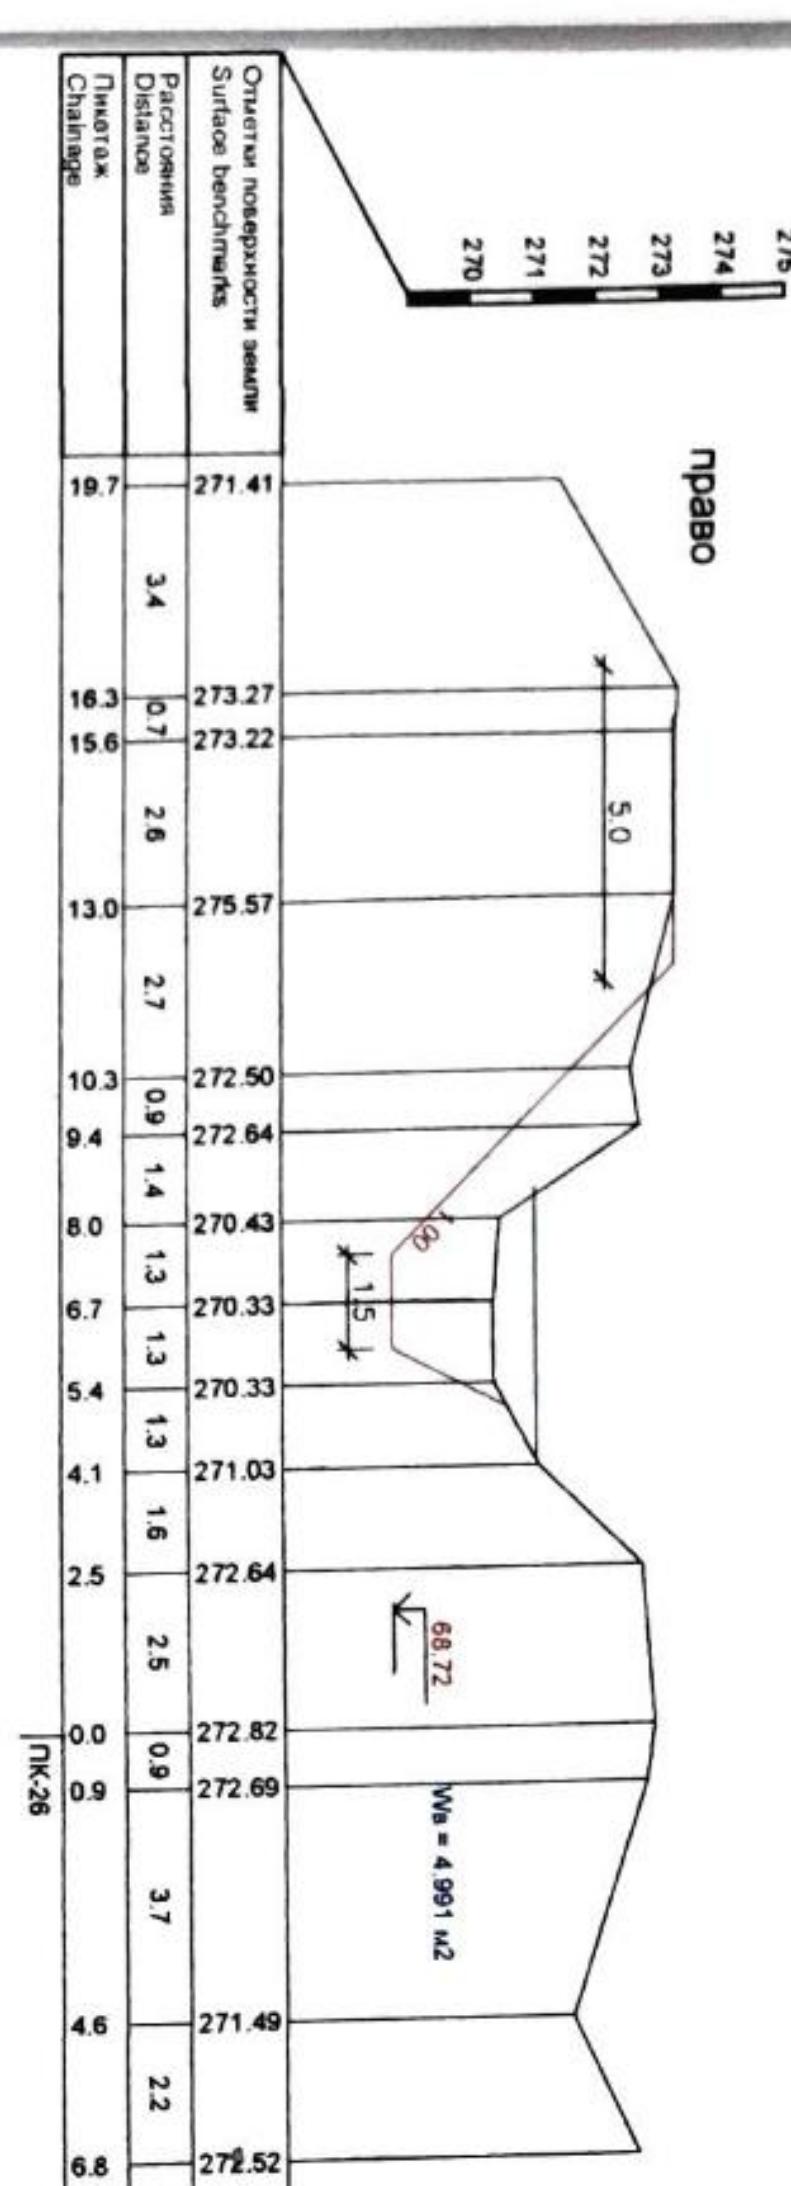


ПК-26

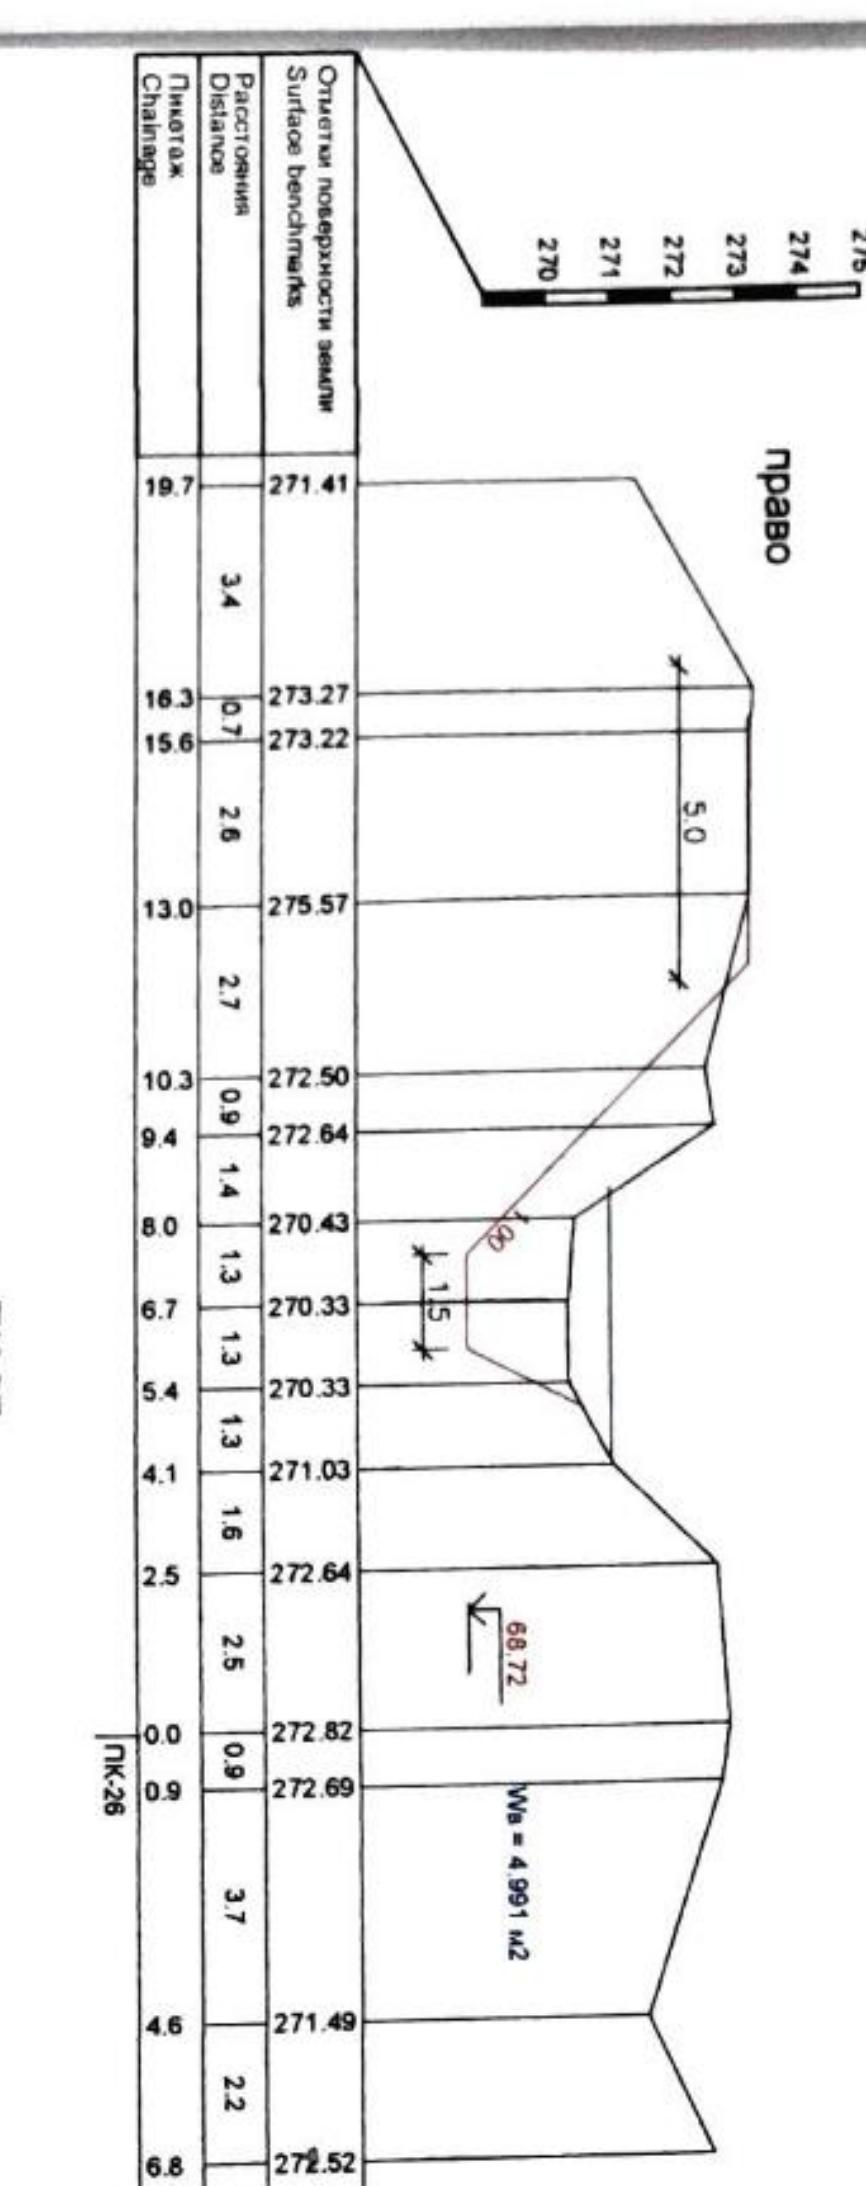


ПК-27


ПК-28

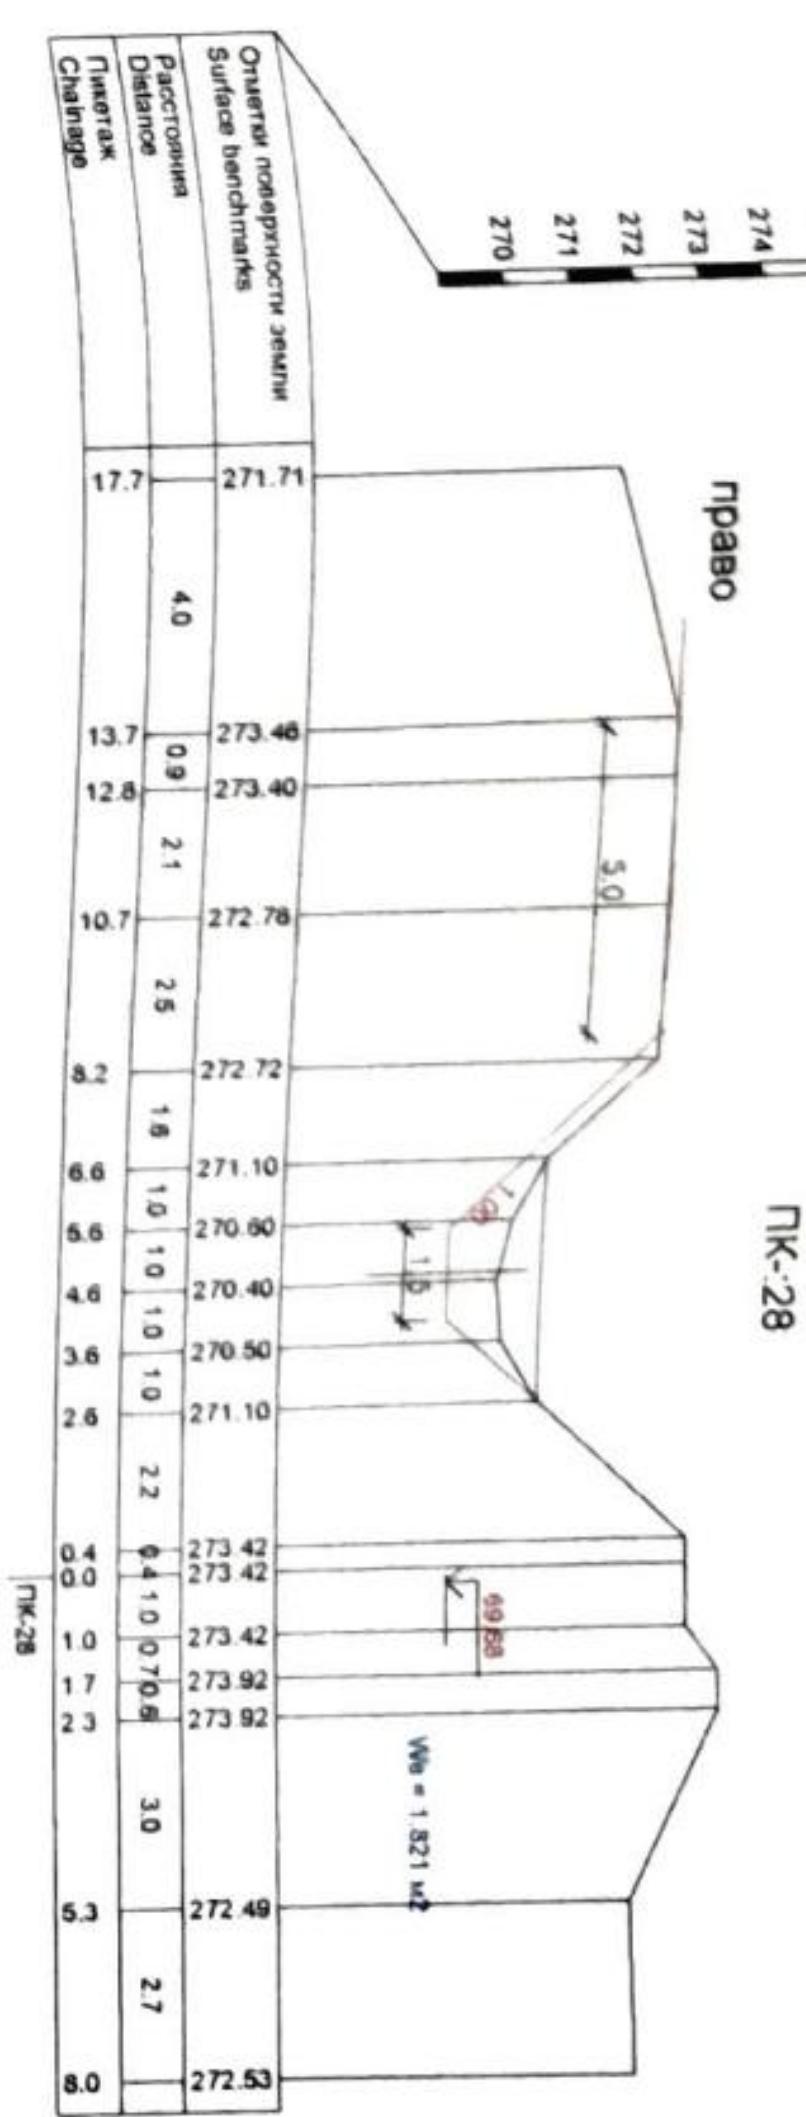


ПК-29

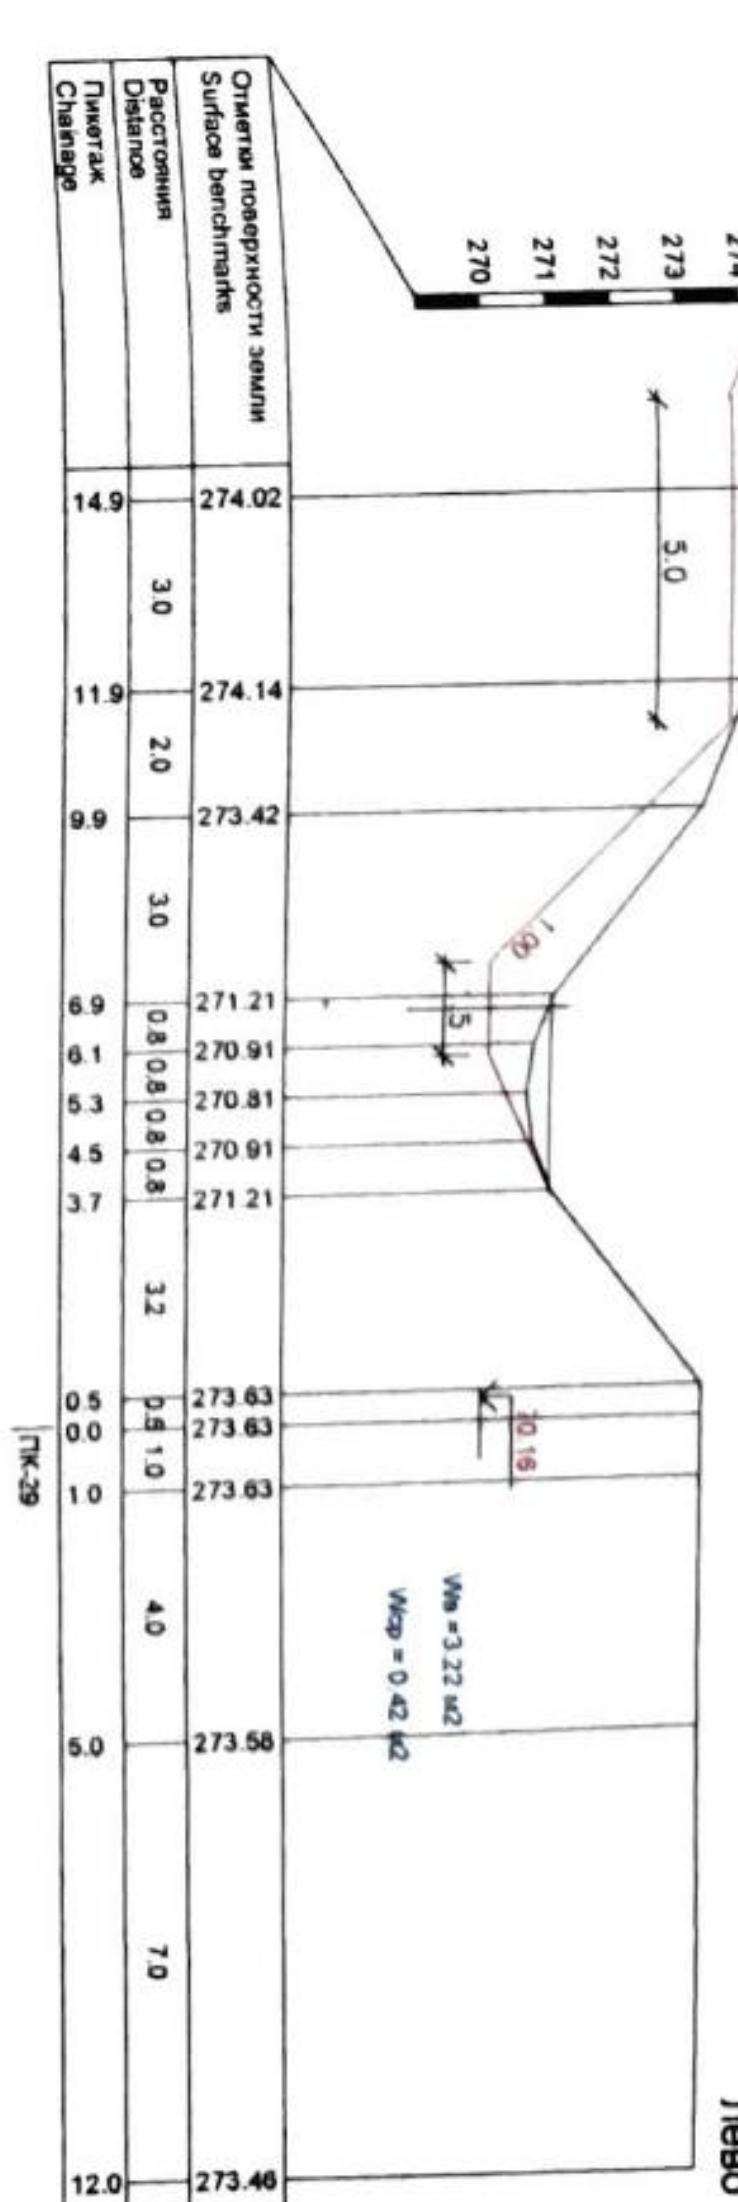

лево








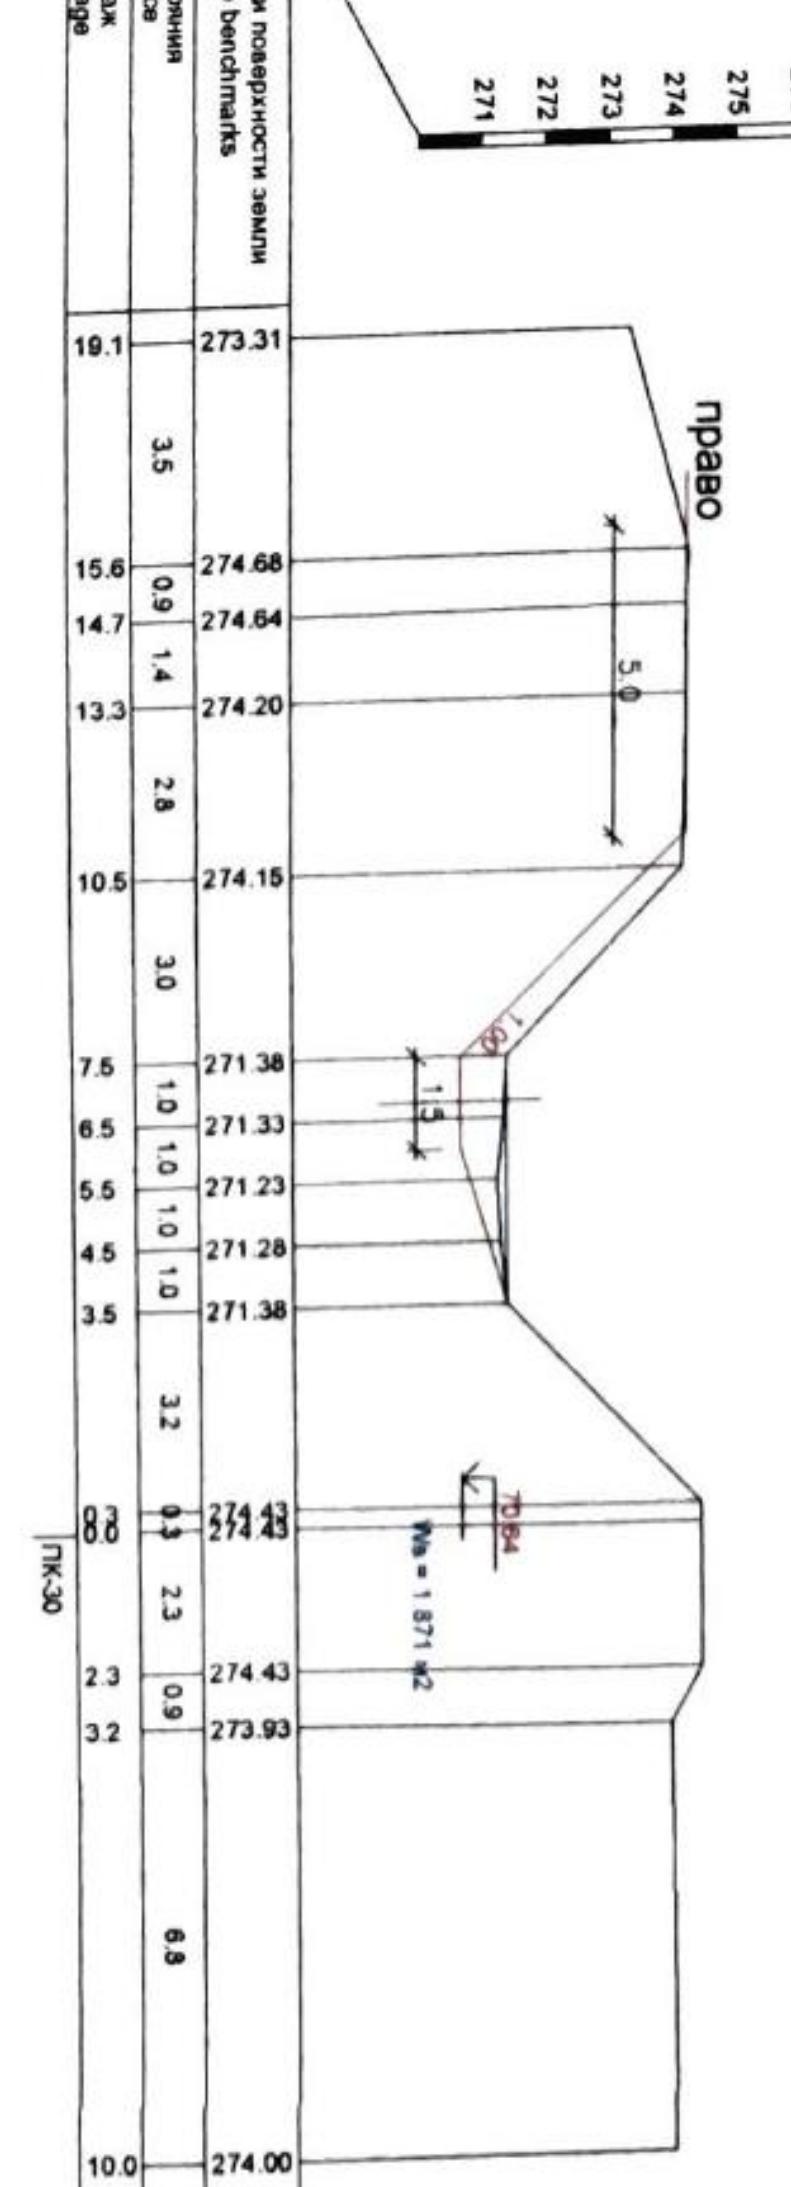


ПК-30

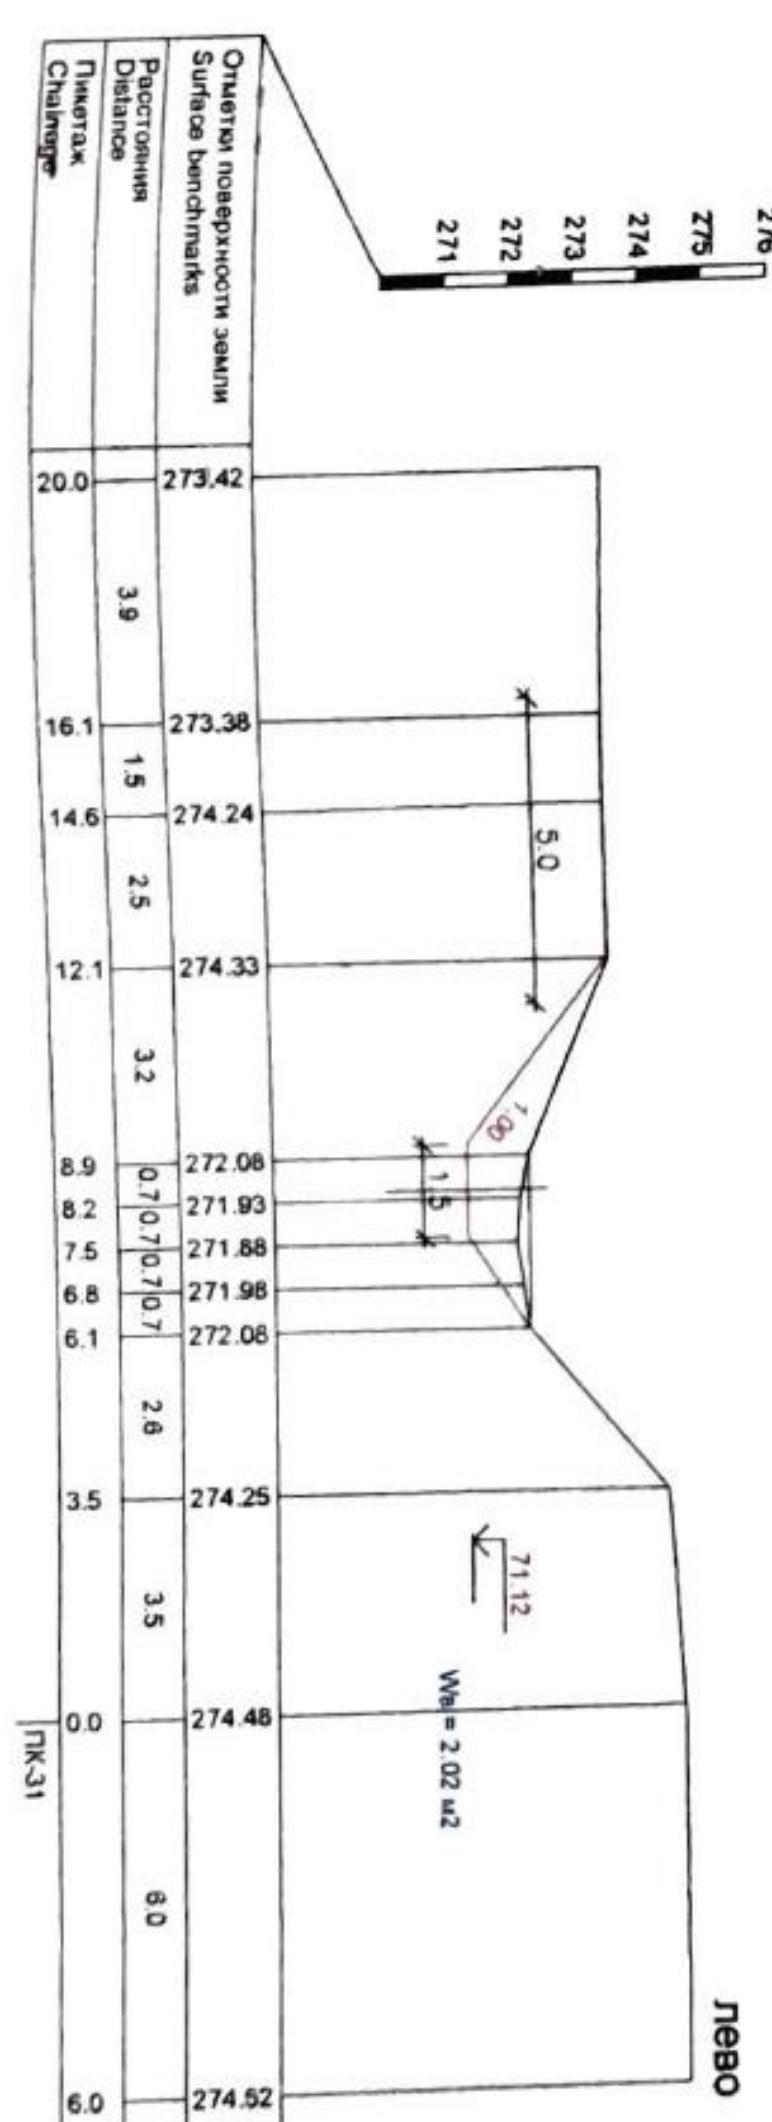


ПК-31

# канал Бурон

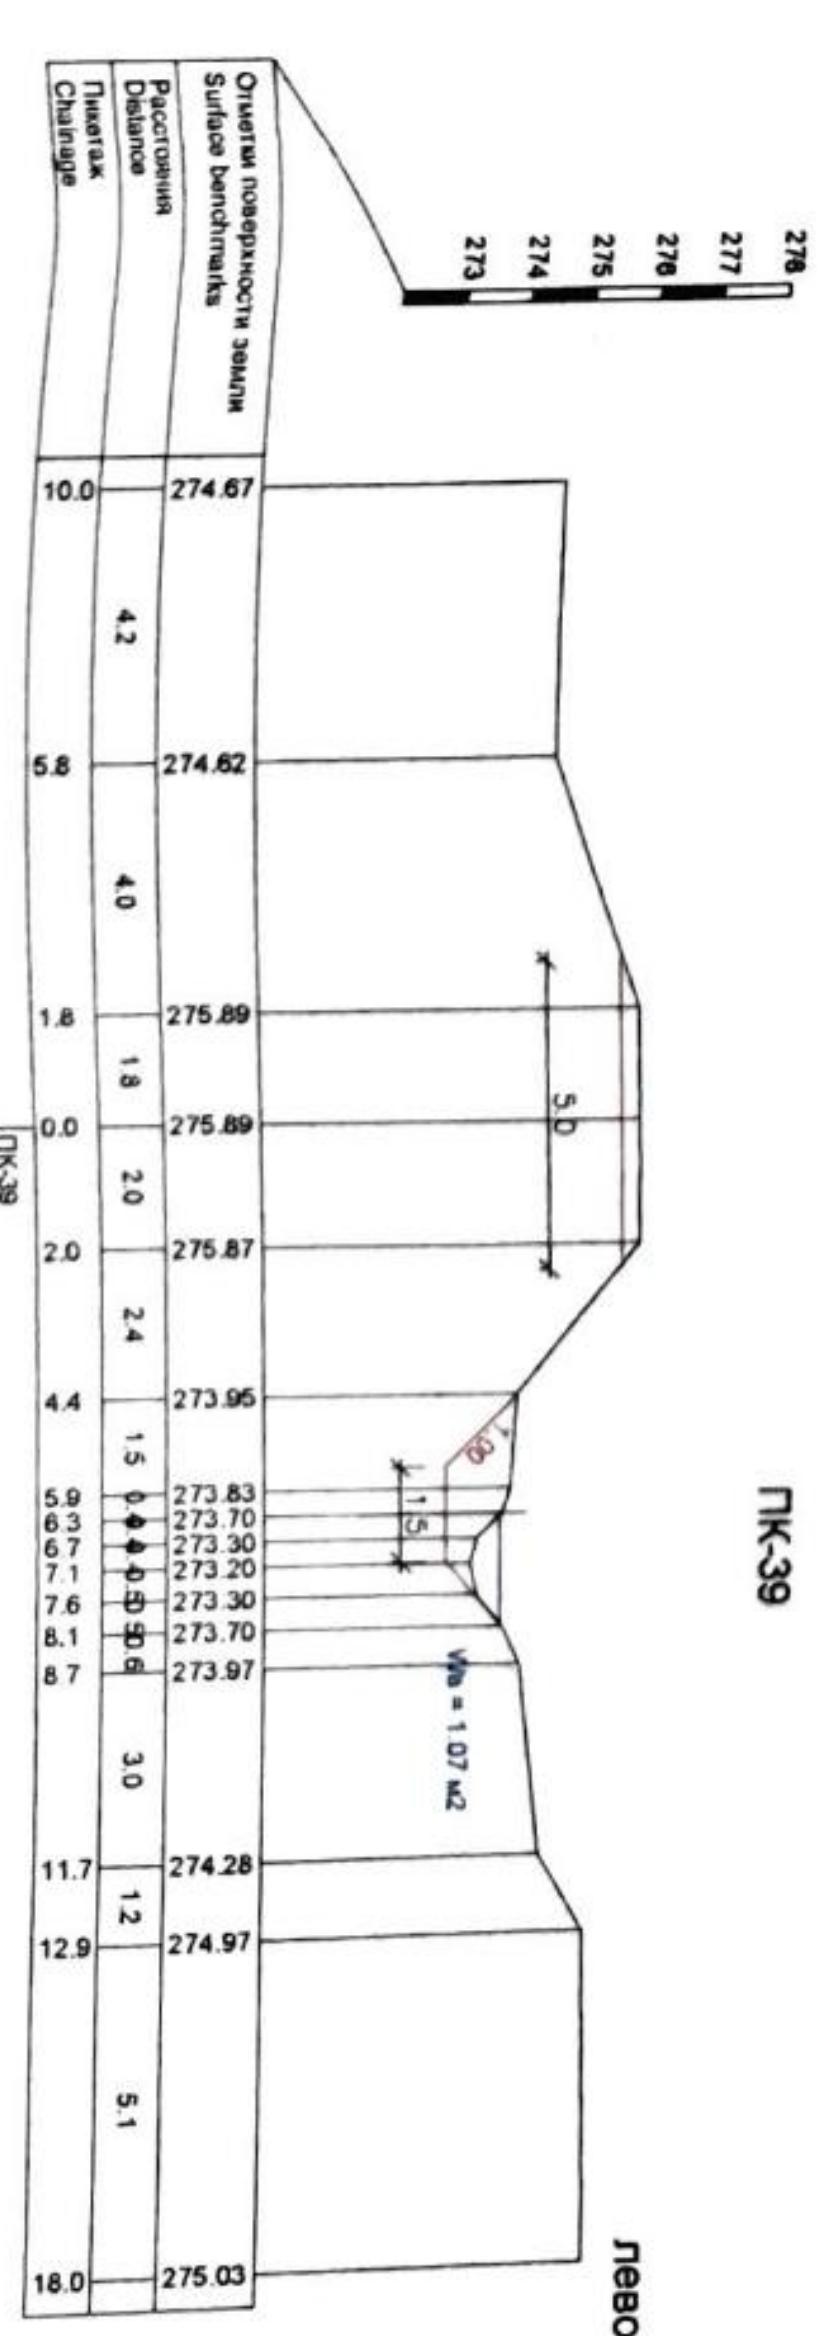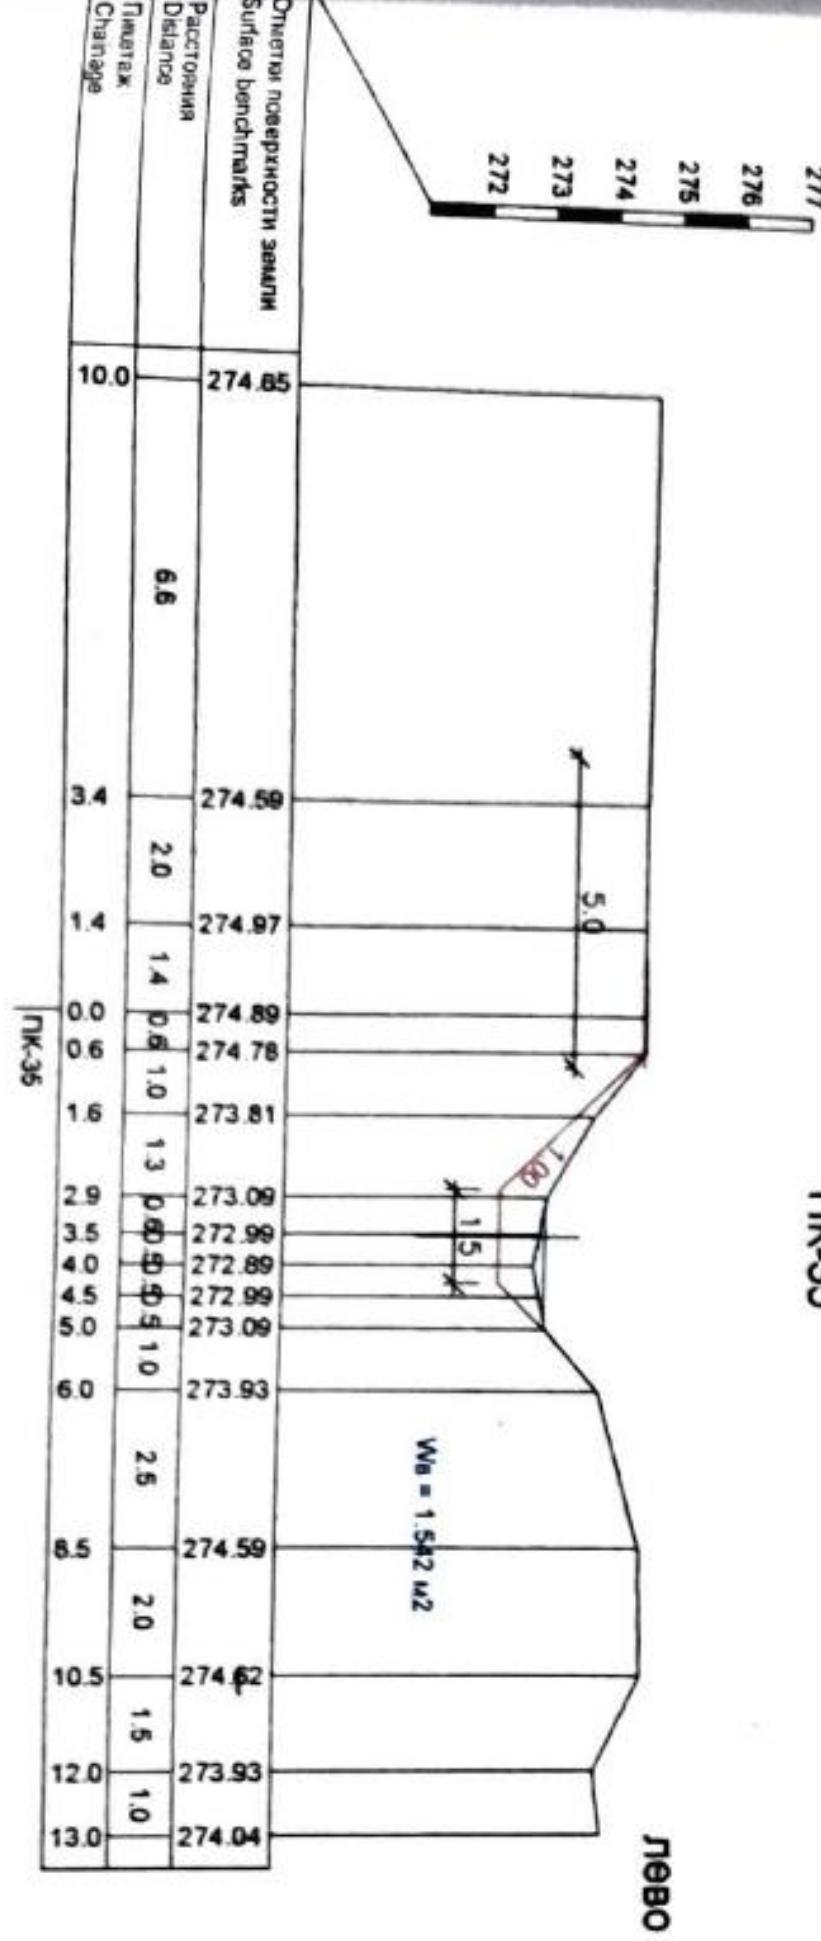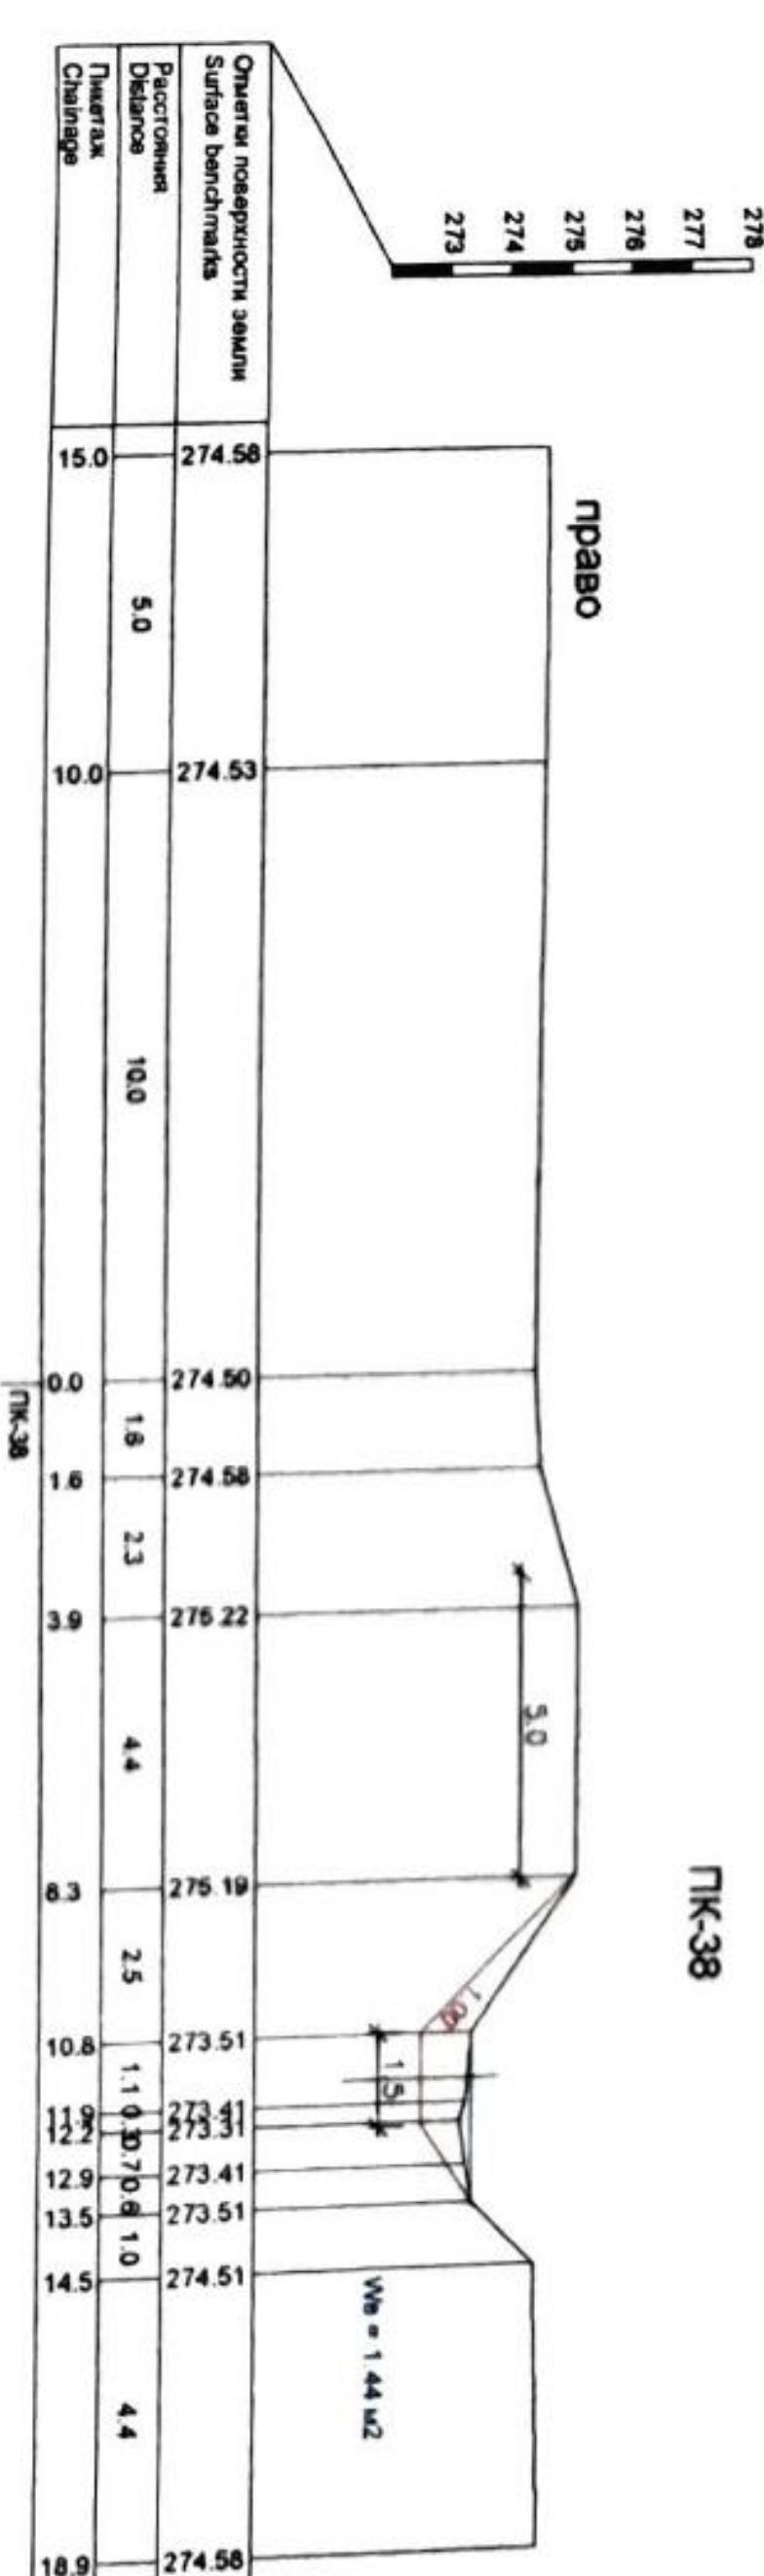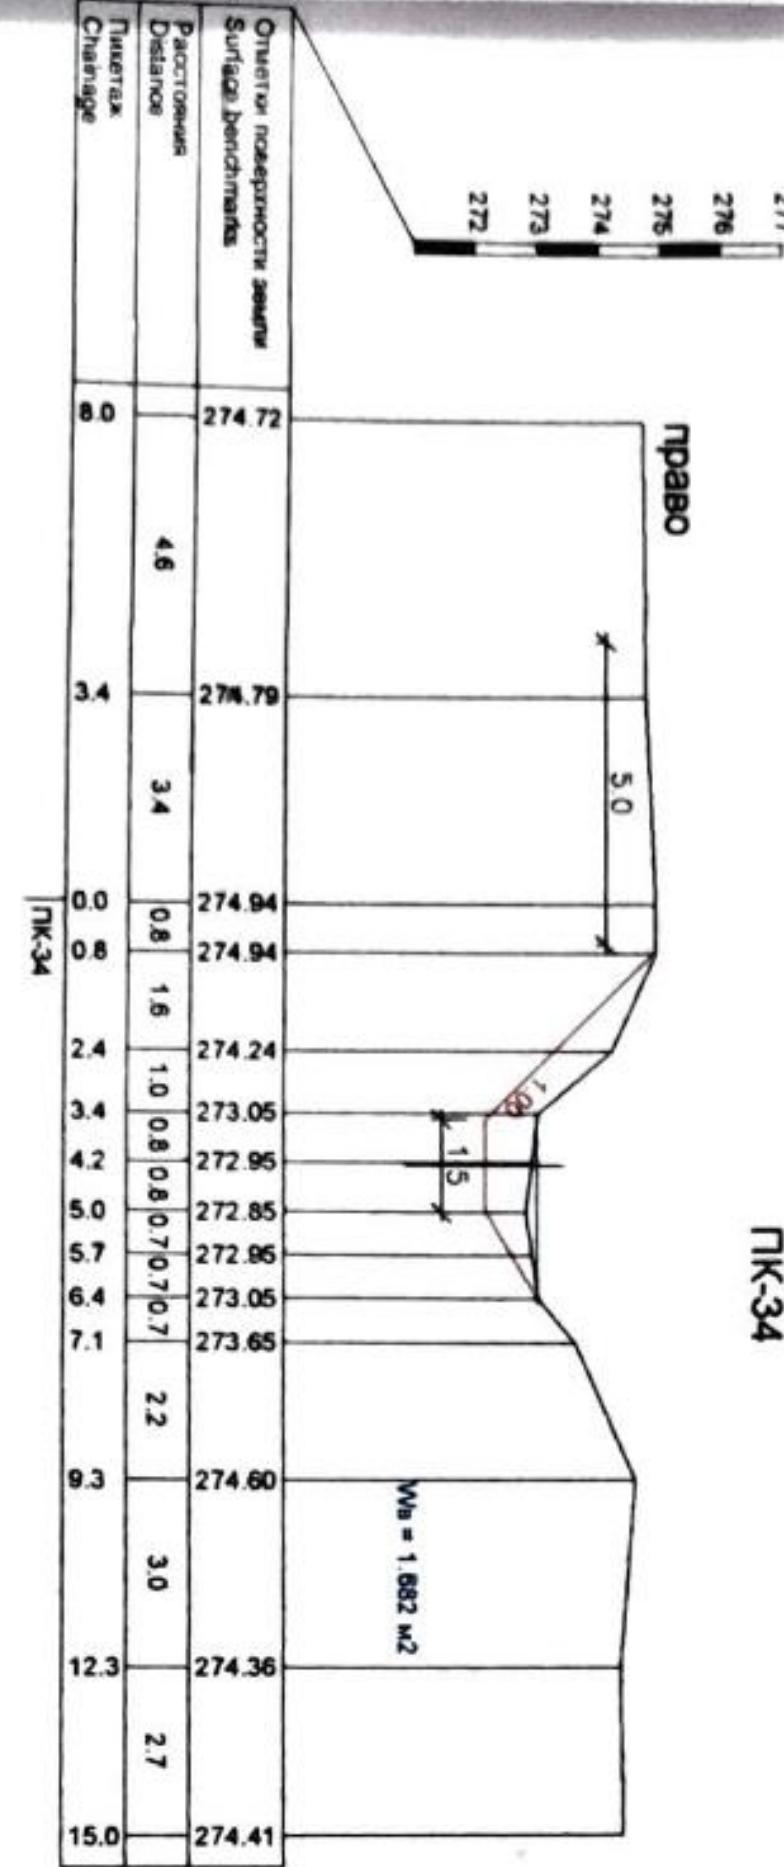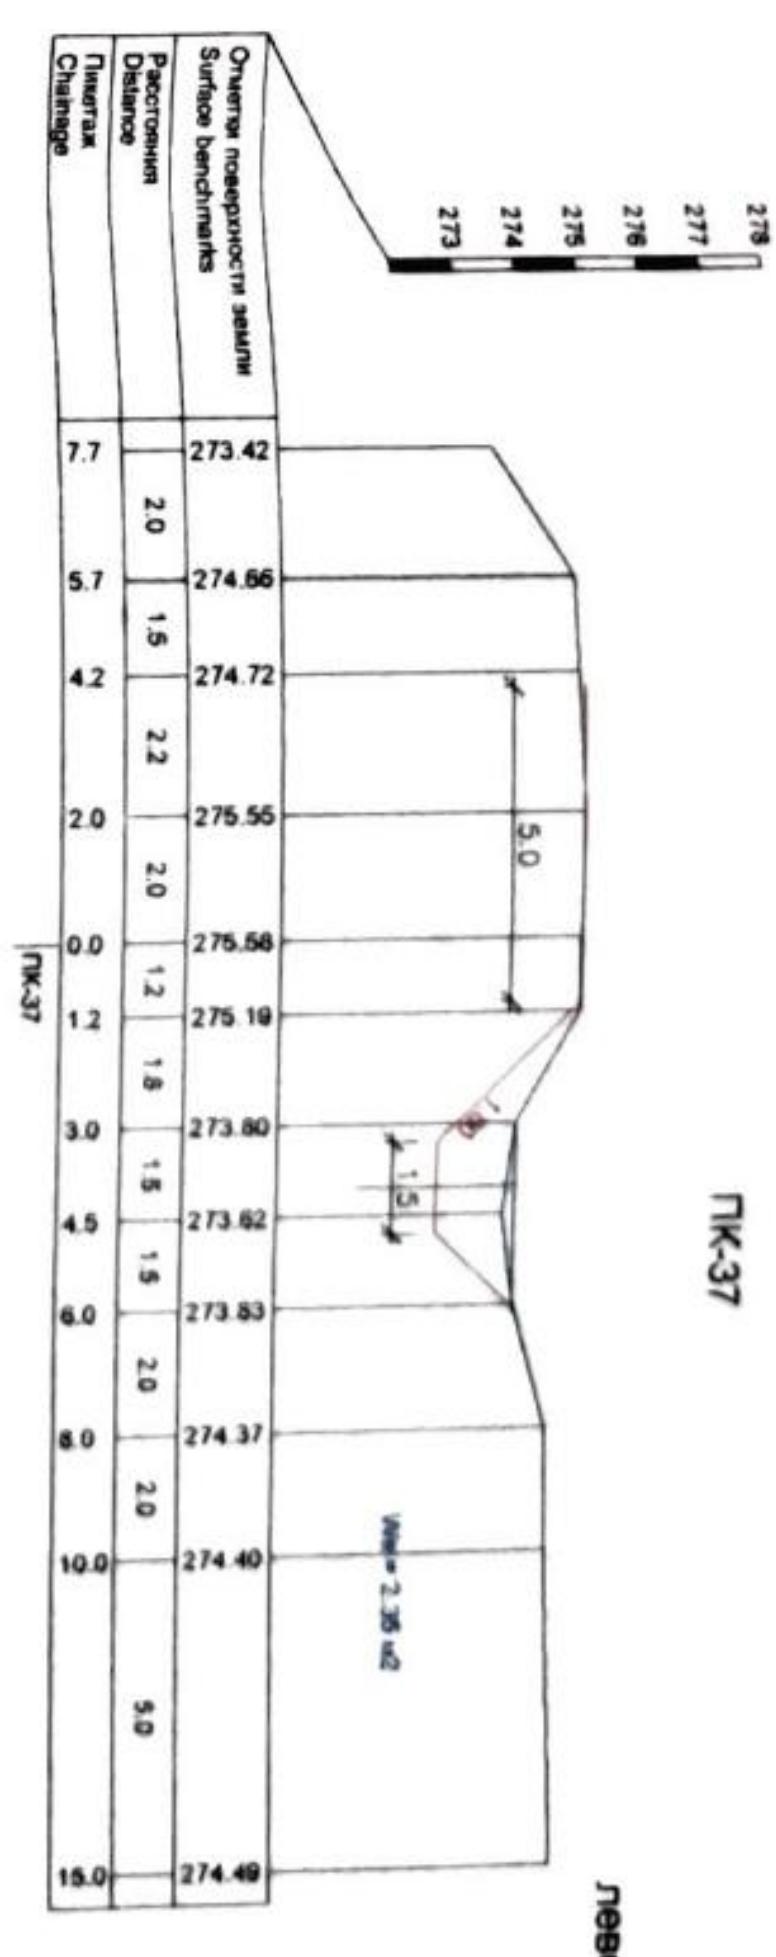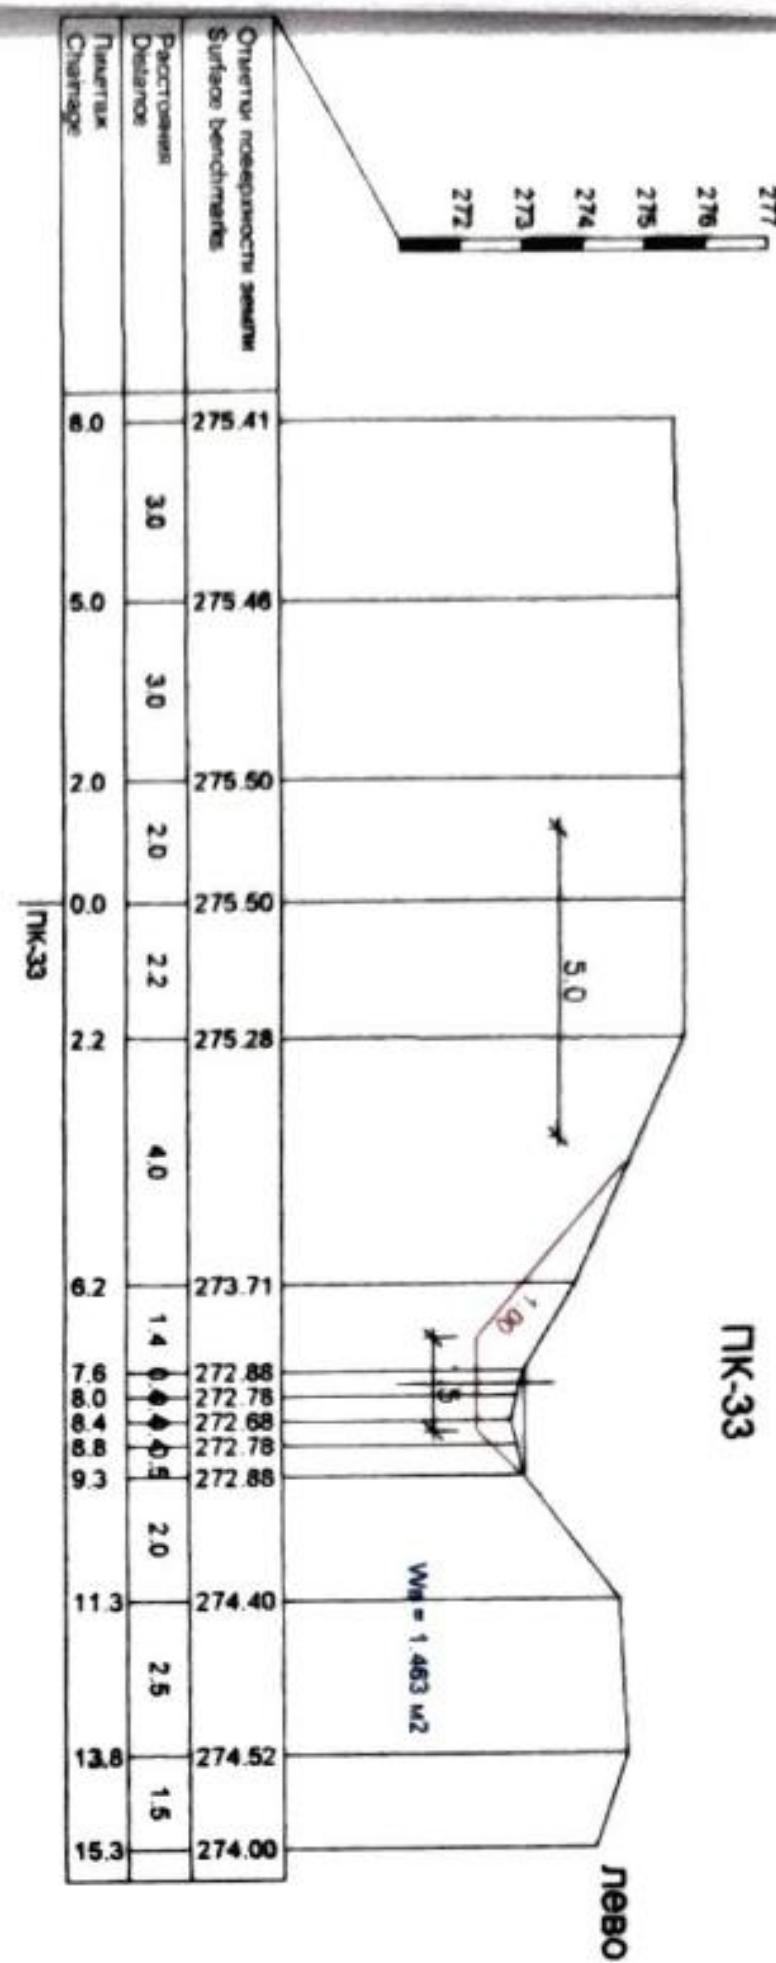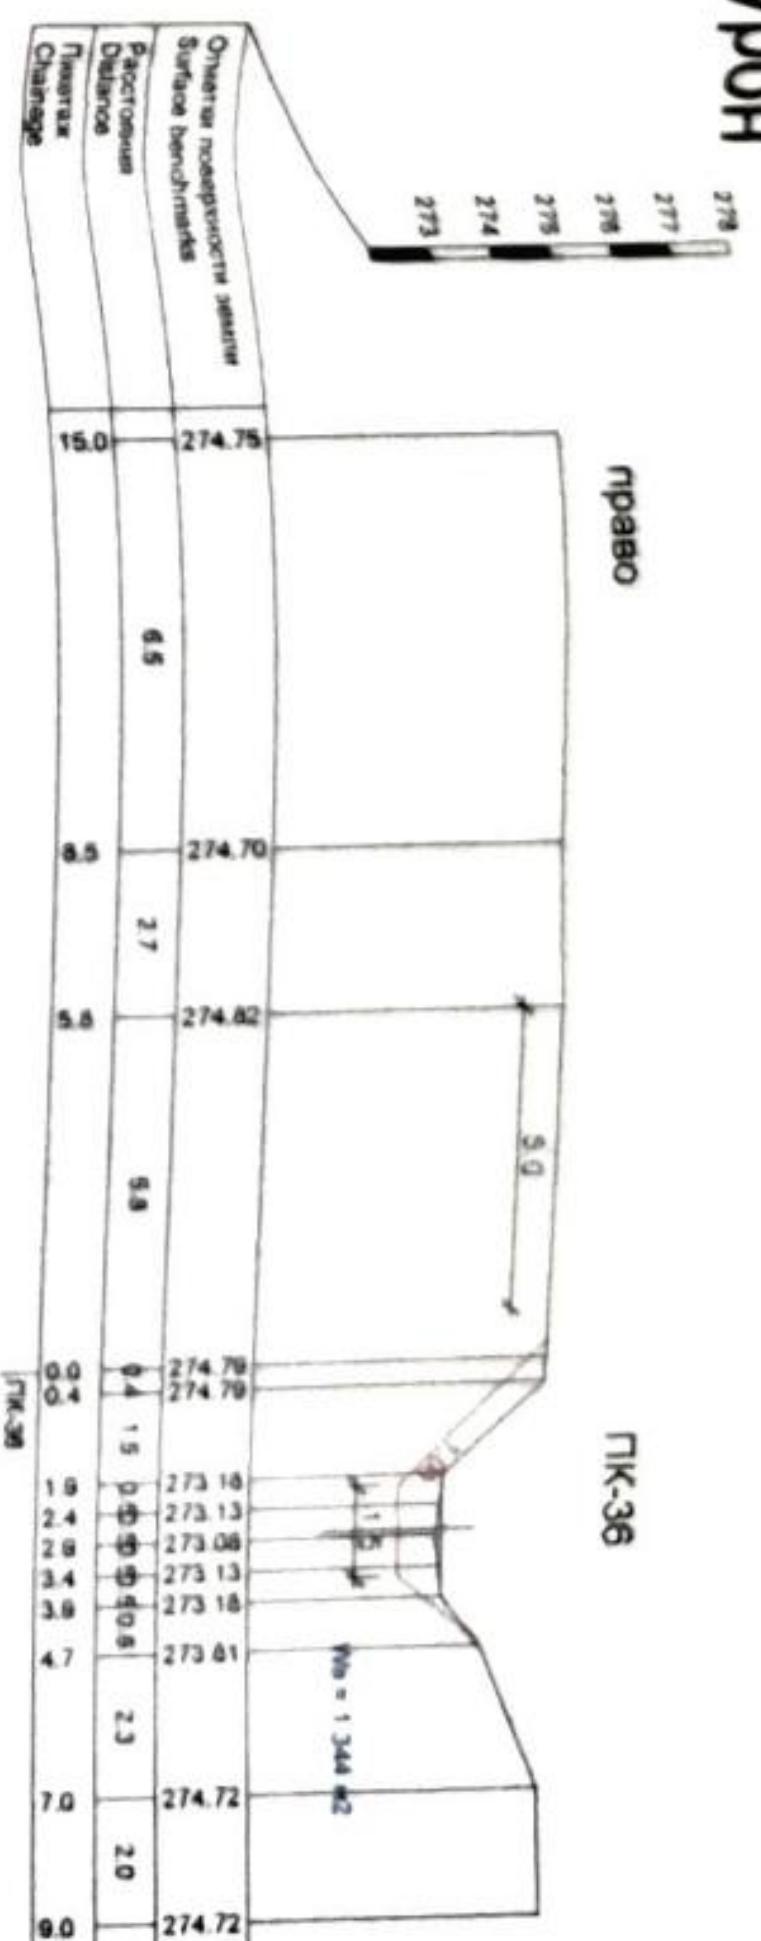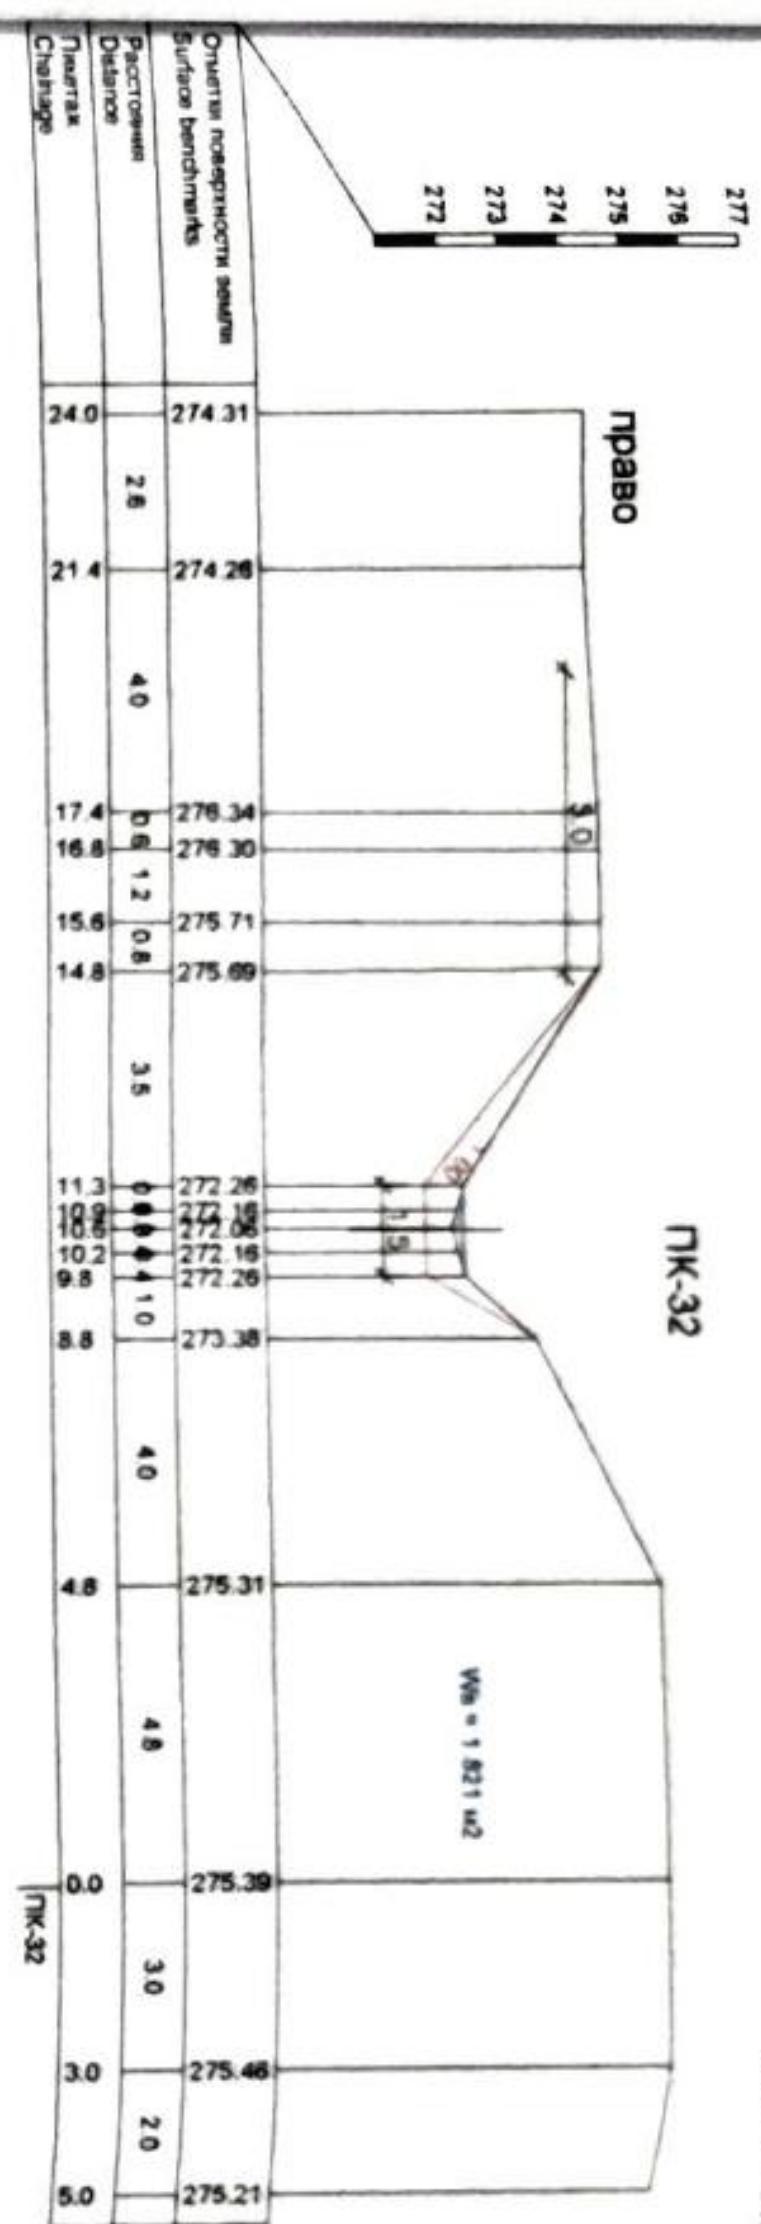


# канал Бурон


ПК-40

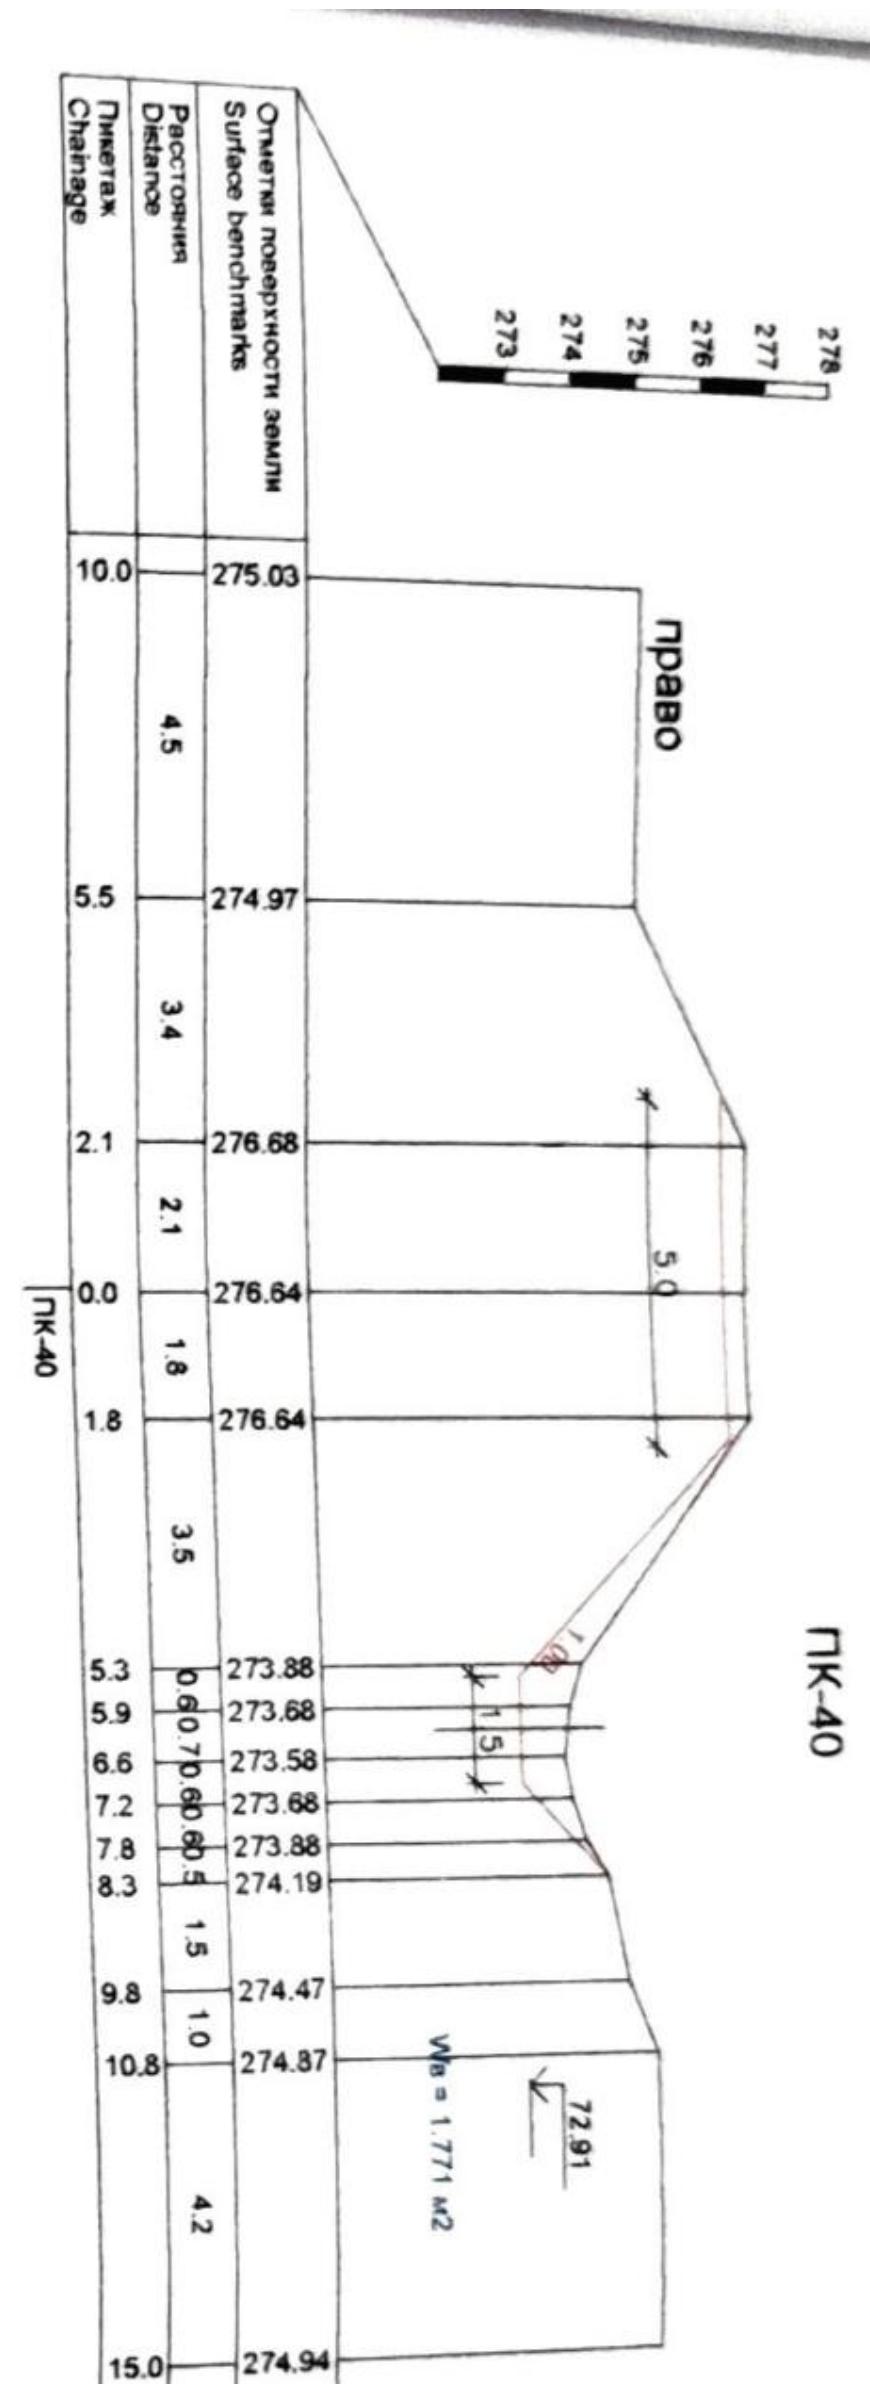

ПК-41  
лево

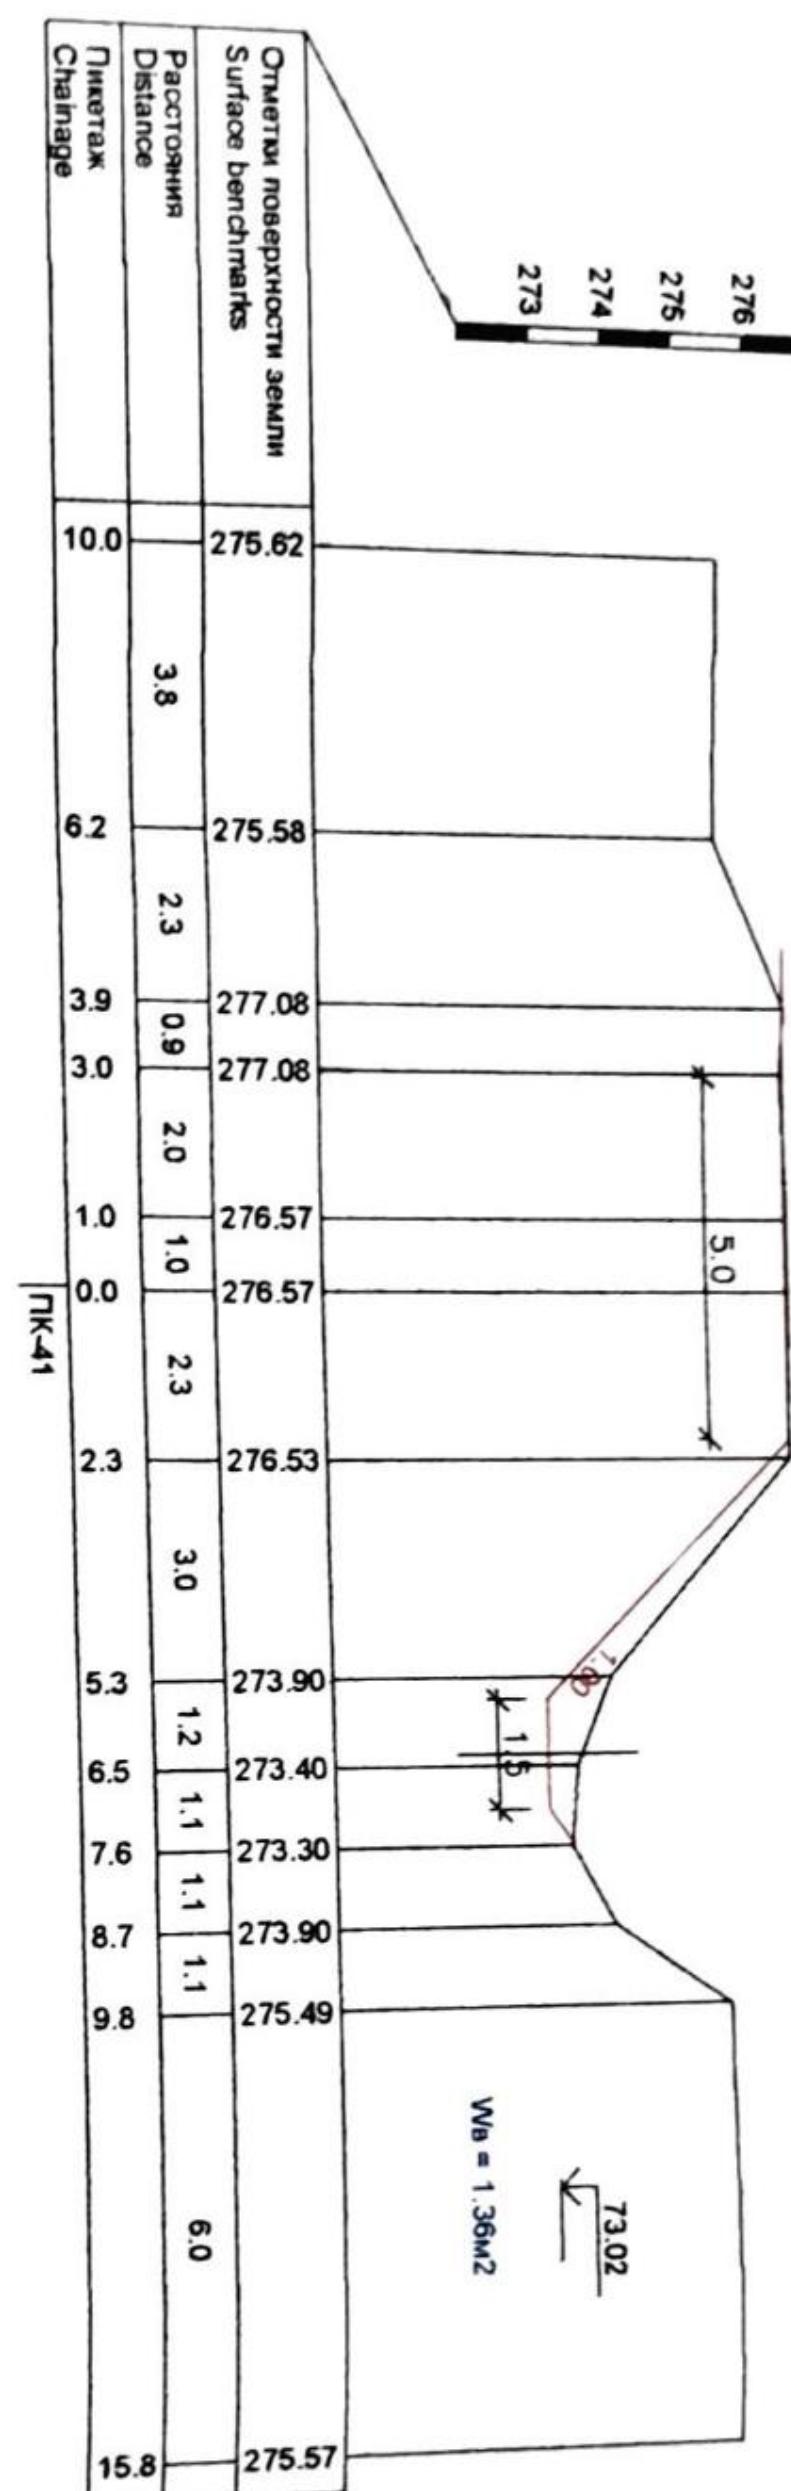

канал Яңги Чоржуй

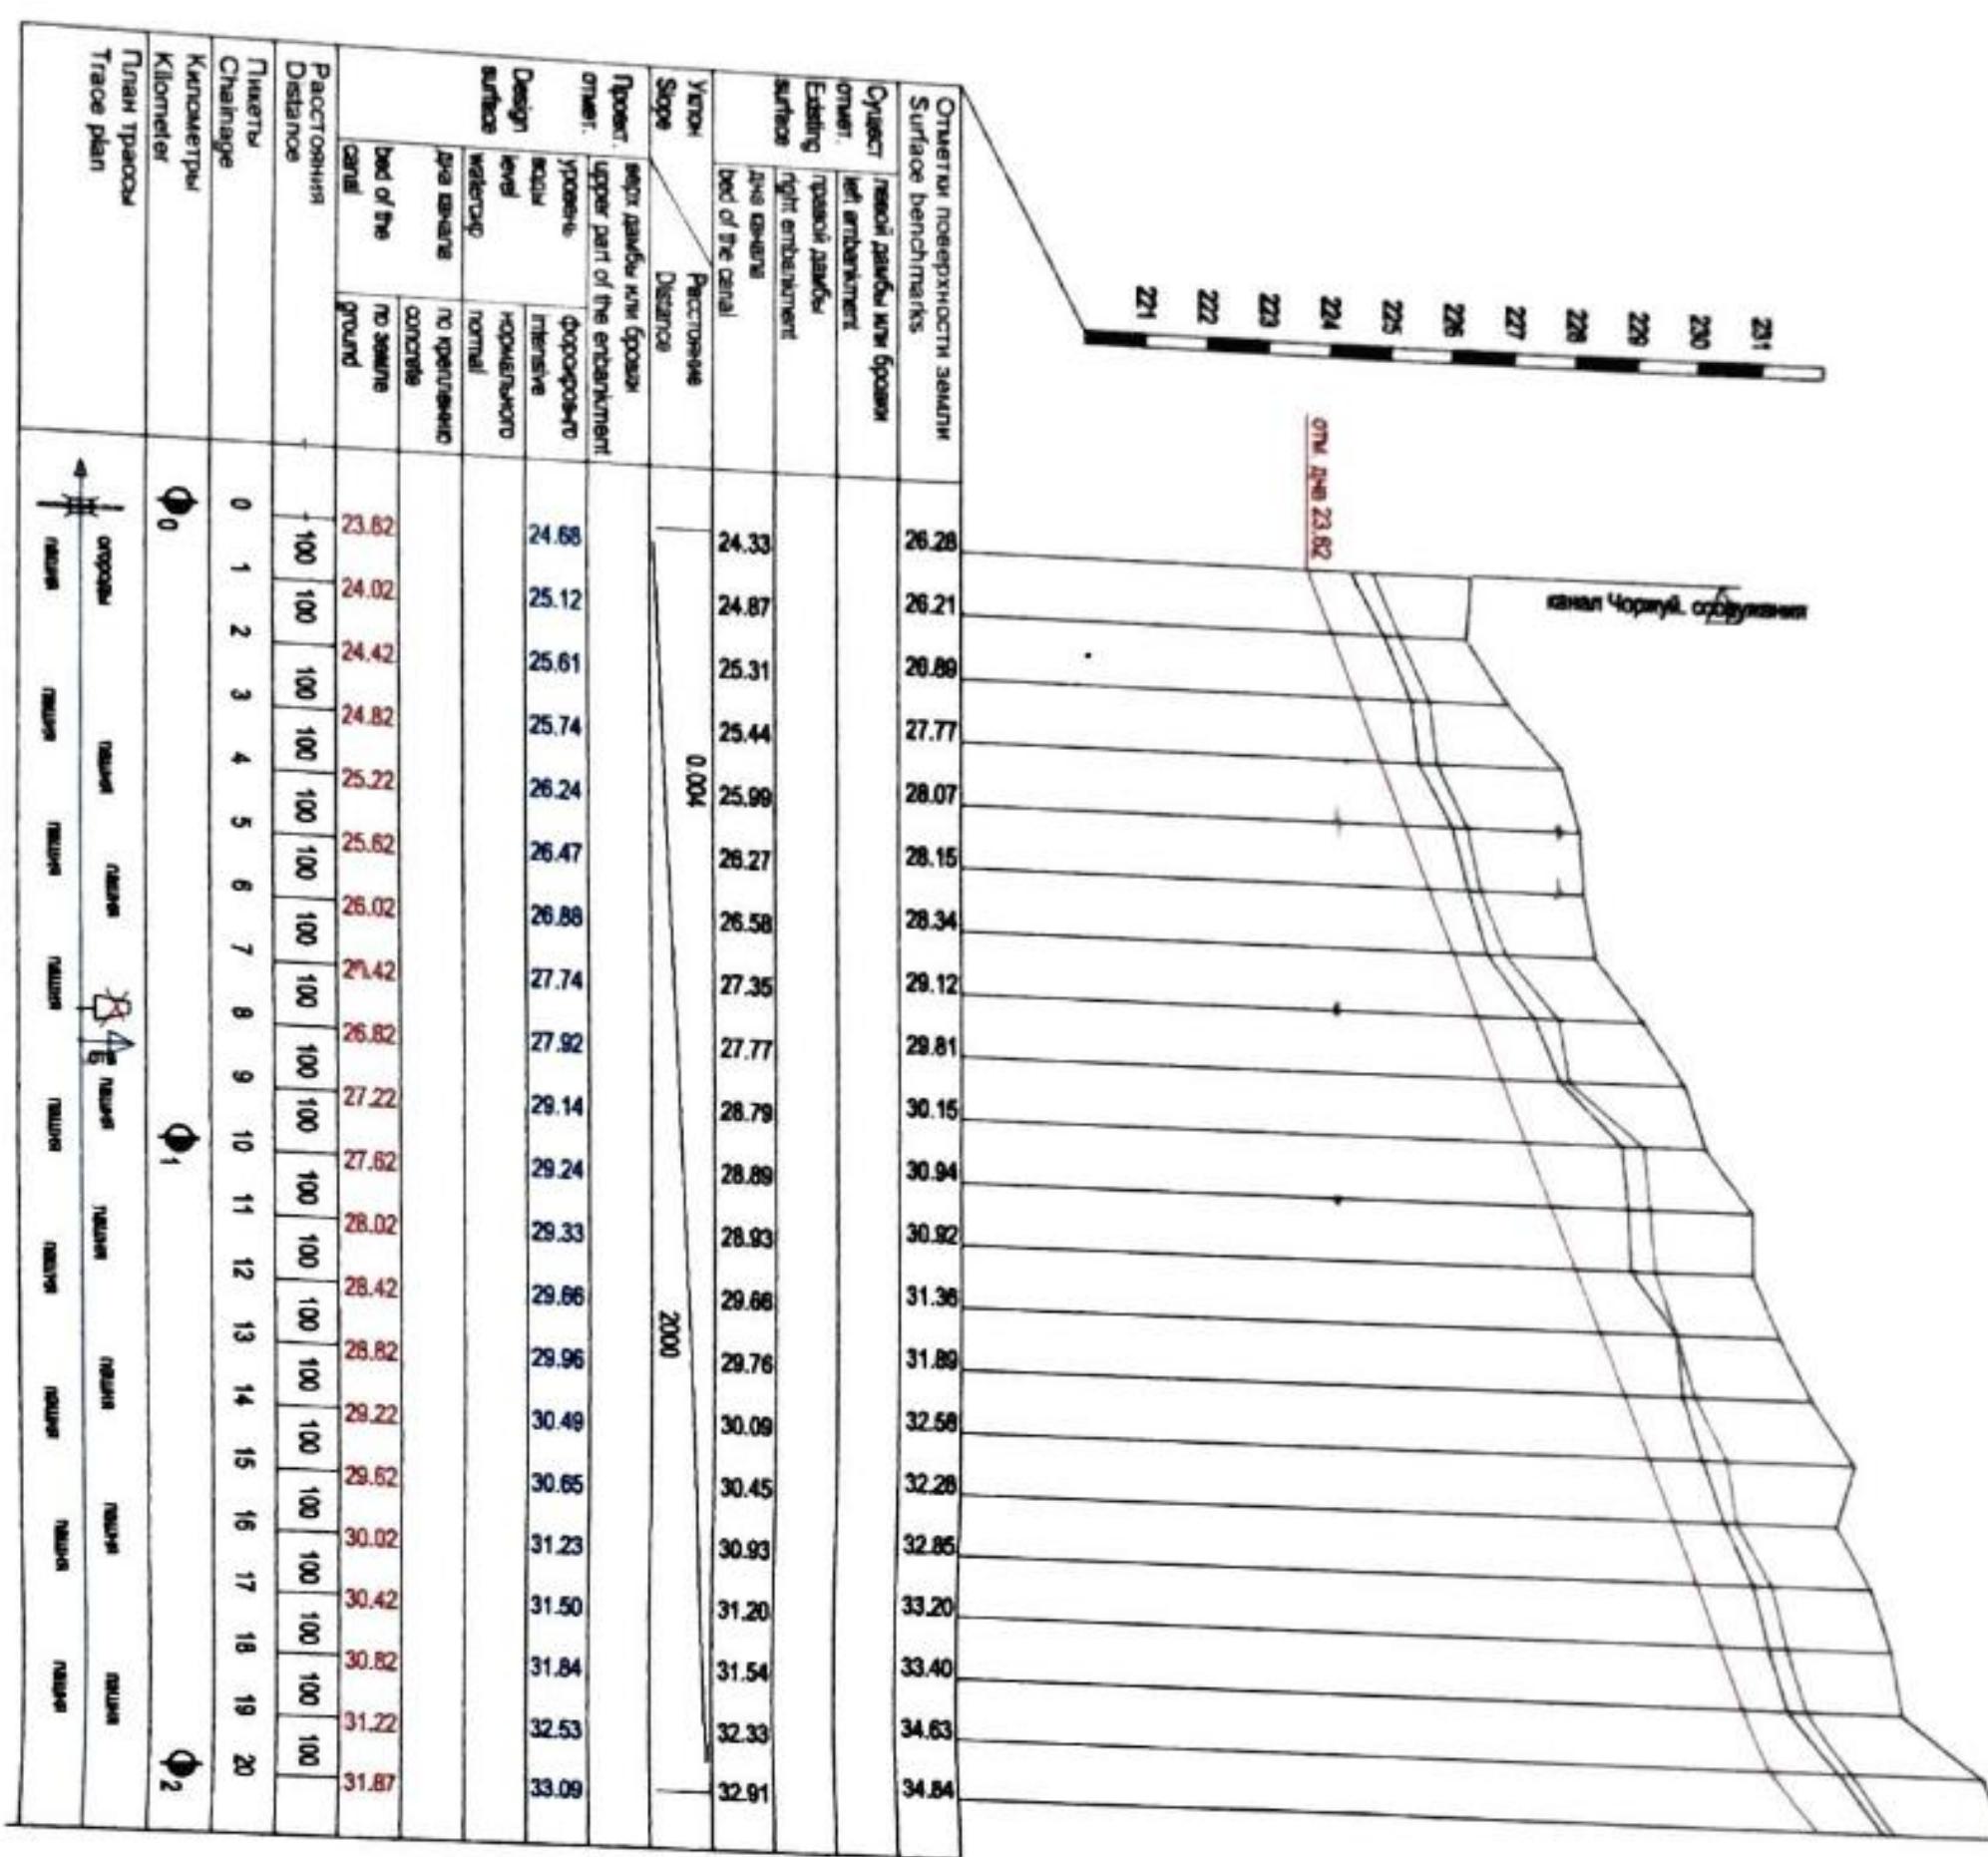


Примечание

При пересечении канала и при работе в зоне охраны коммуникаций (ЛЭП, Газапроводы, связь) мехочистку

Рук.	Эсанов Т.	«Самаржанд вилояти Оқдарё туманидаги «Бурон»канали ПК0+00 дан ПК41+00гача, «Янги Чоржуй» каналини ПК69+00дан ПК89+00гача қисмими механикам ёрдамида тозалаш.»		
ГИП..	Эсанов Т.	Стадия	Лист	Листов
Испол	Джурабеков	R.P.		
	канал Янги Чоржуй			
	Продольный профиль с ПК-0 по ПК-20	Частное предприятие "Зарафшонлойх"		


«Самартаңд вилкти Оқдарә тұманидағы «Бурон» каналы ПК0+00 дан ПК41+00 гача, «Яңы Чоржуй» каналынан ПК69+00дан ПК89+00гача қысмінің механизмі ёрдамида тозалаш.

# канал Яңы Чоржүй

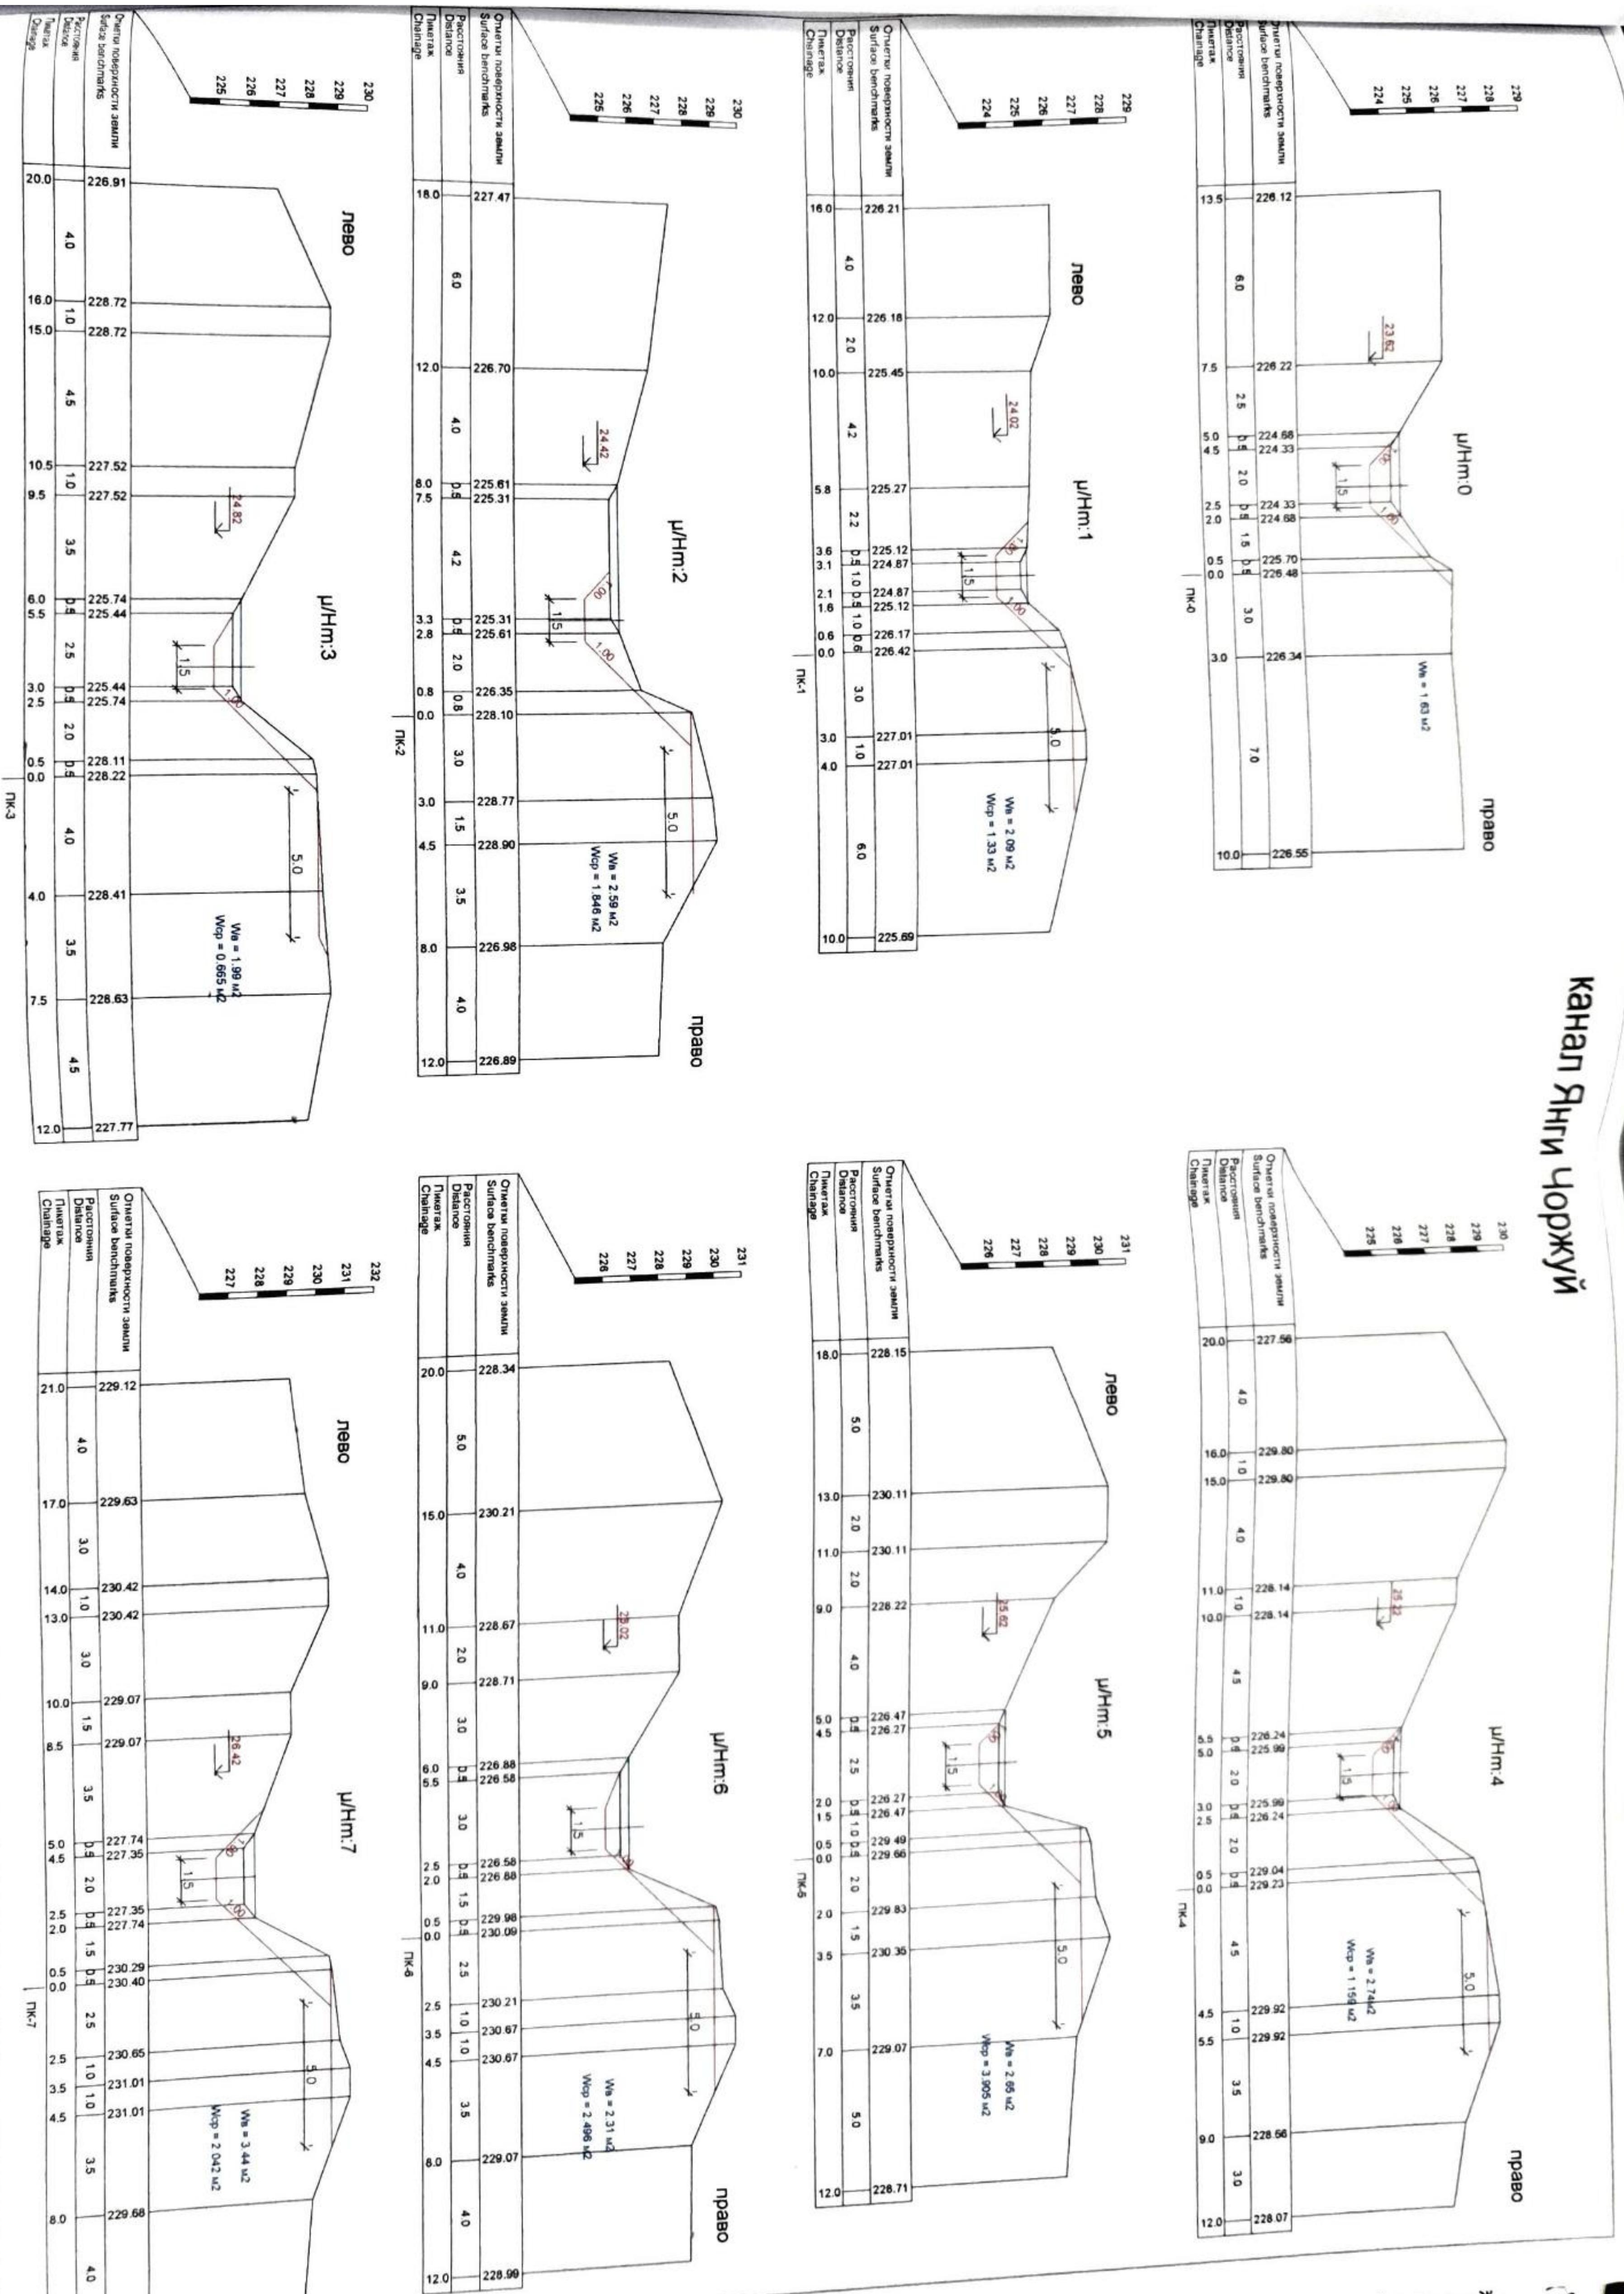


# напал Янги Чоржуй

$\mu\text{Hm}:8$

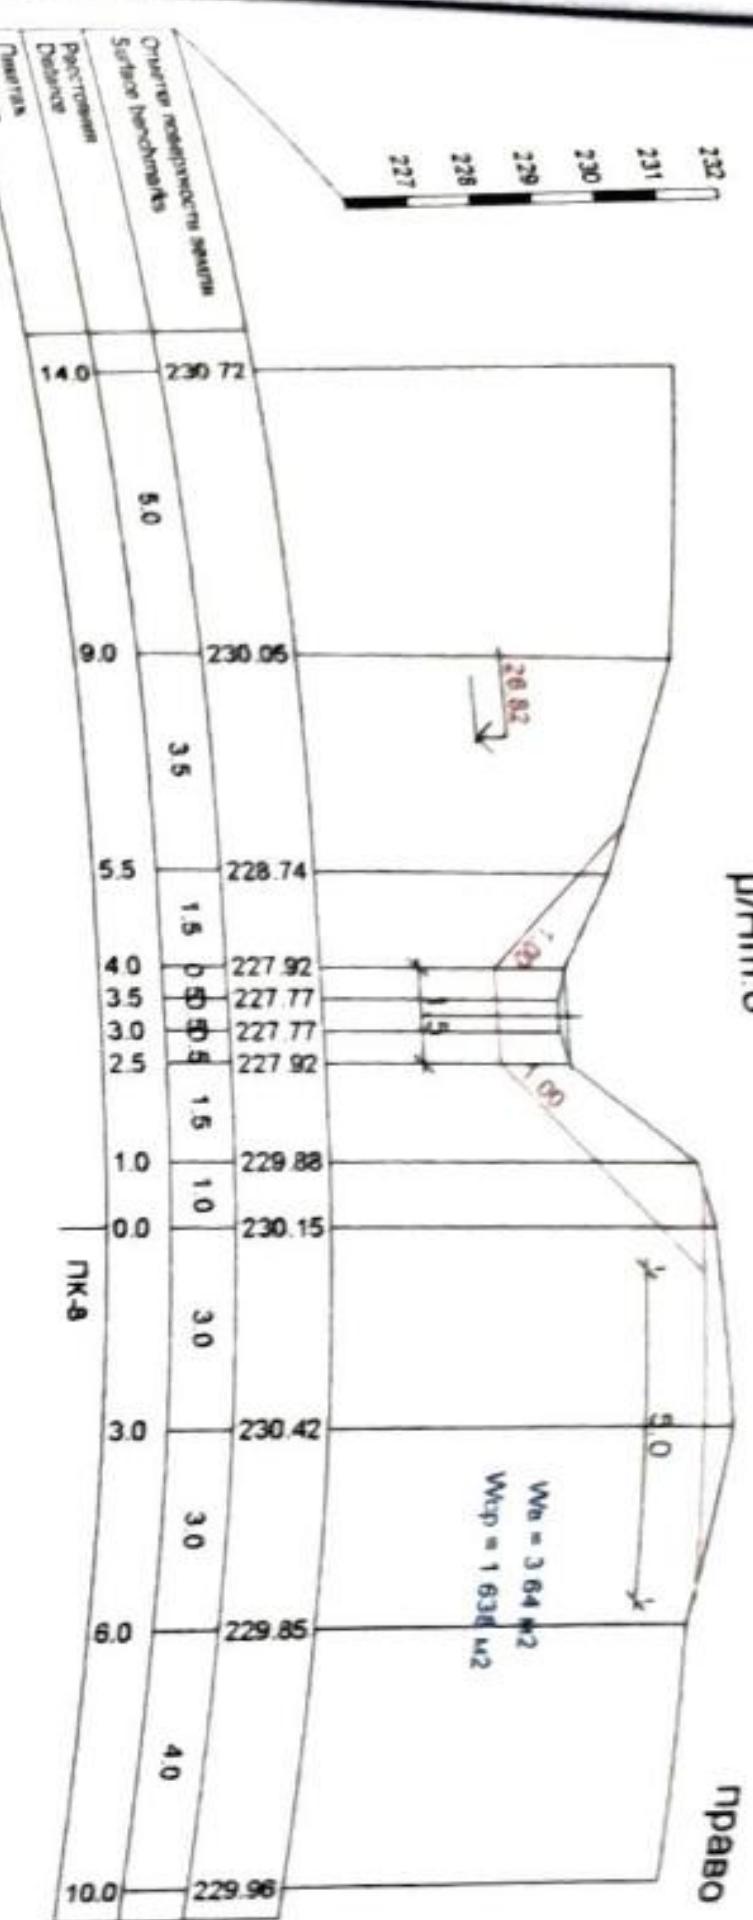


право

$\mu\text{Hm}:9$

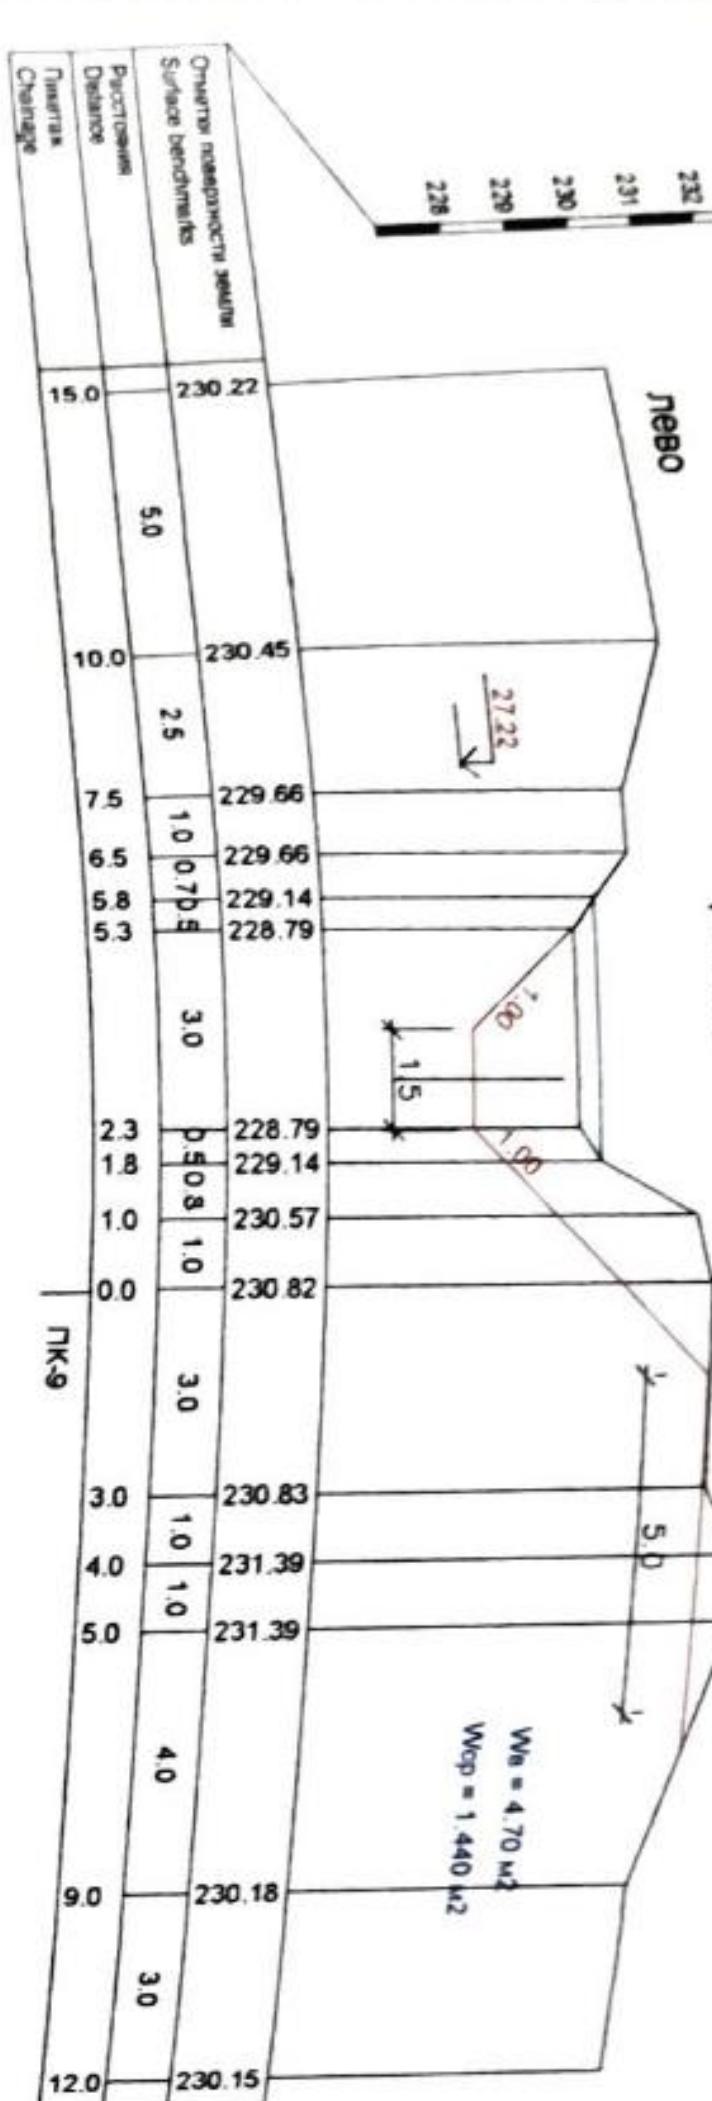


право

$\mu\text{Hm}:12$

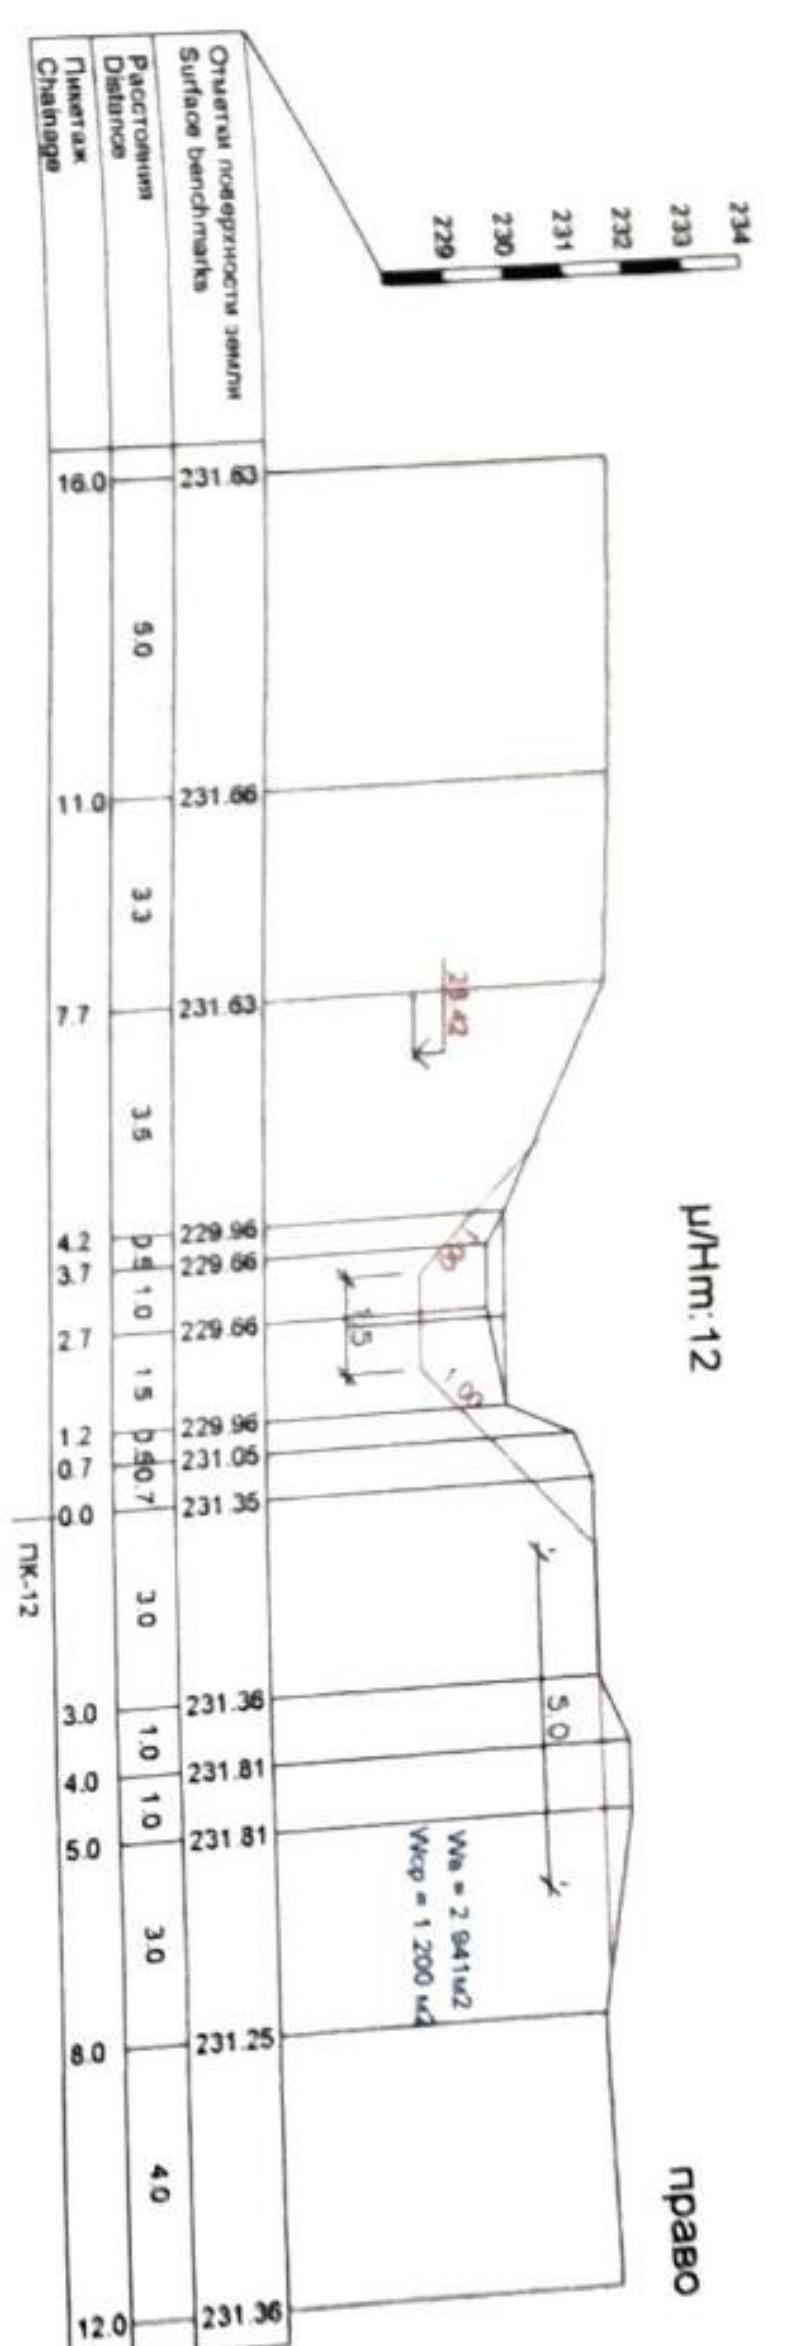


право

$\mu\text{Hm}:13$

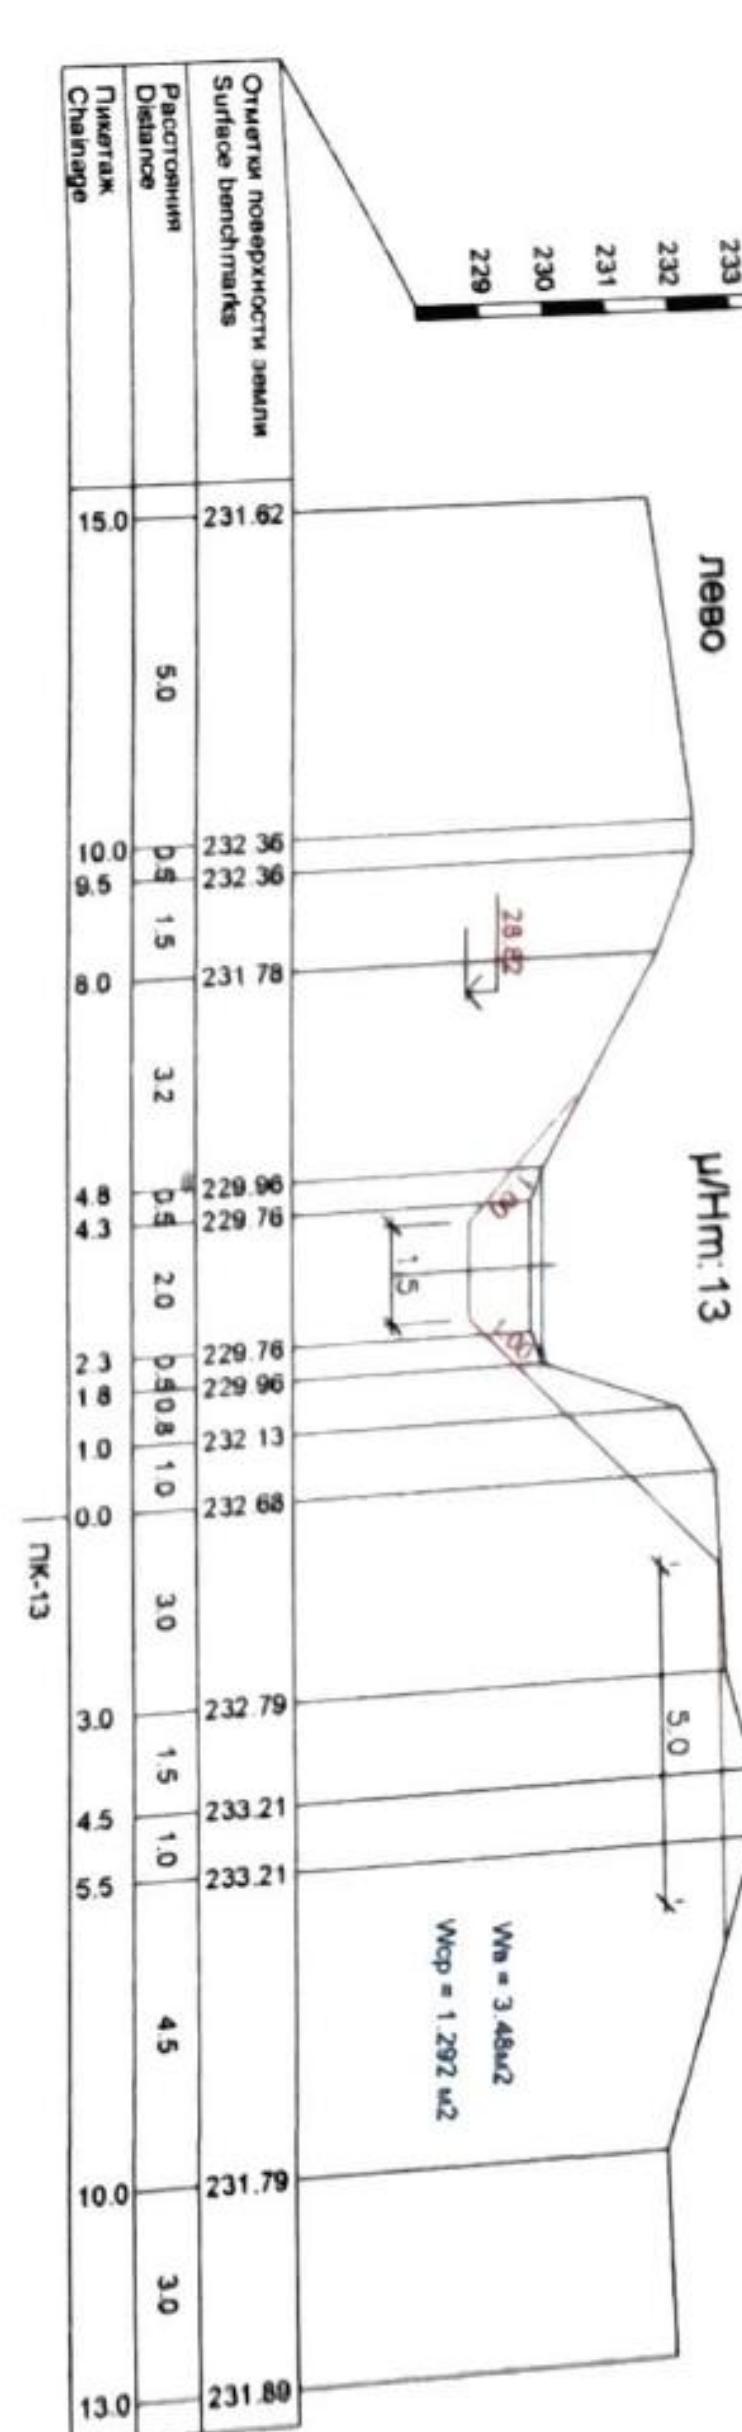


право

$\mu\text{Hm}:10$

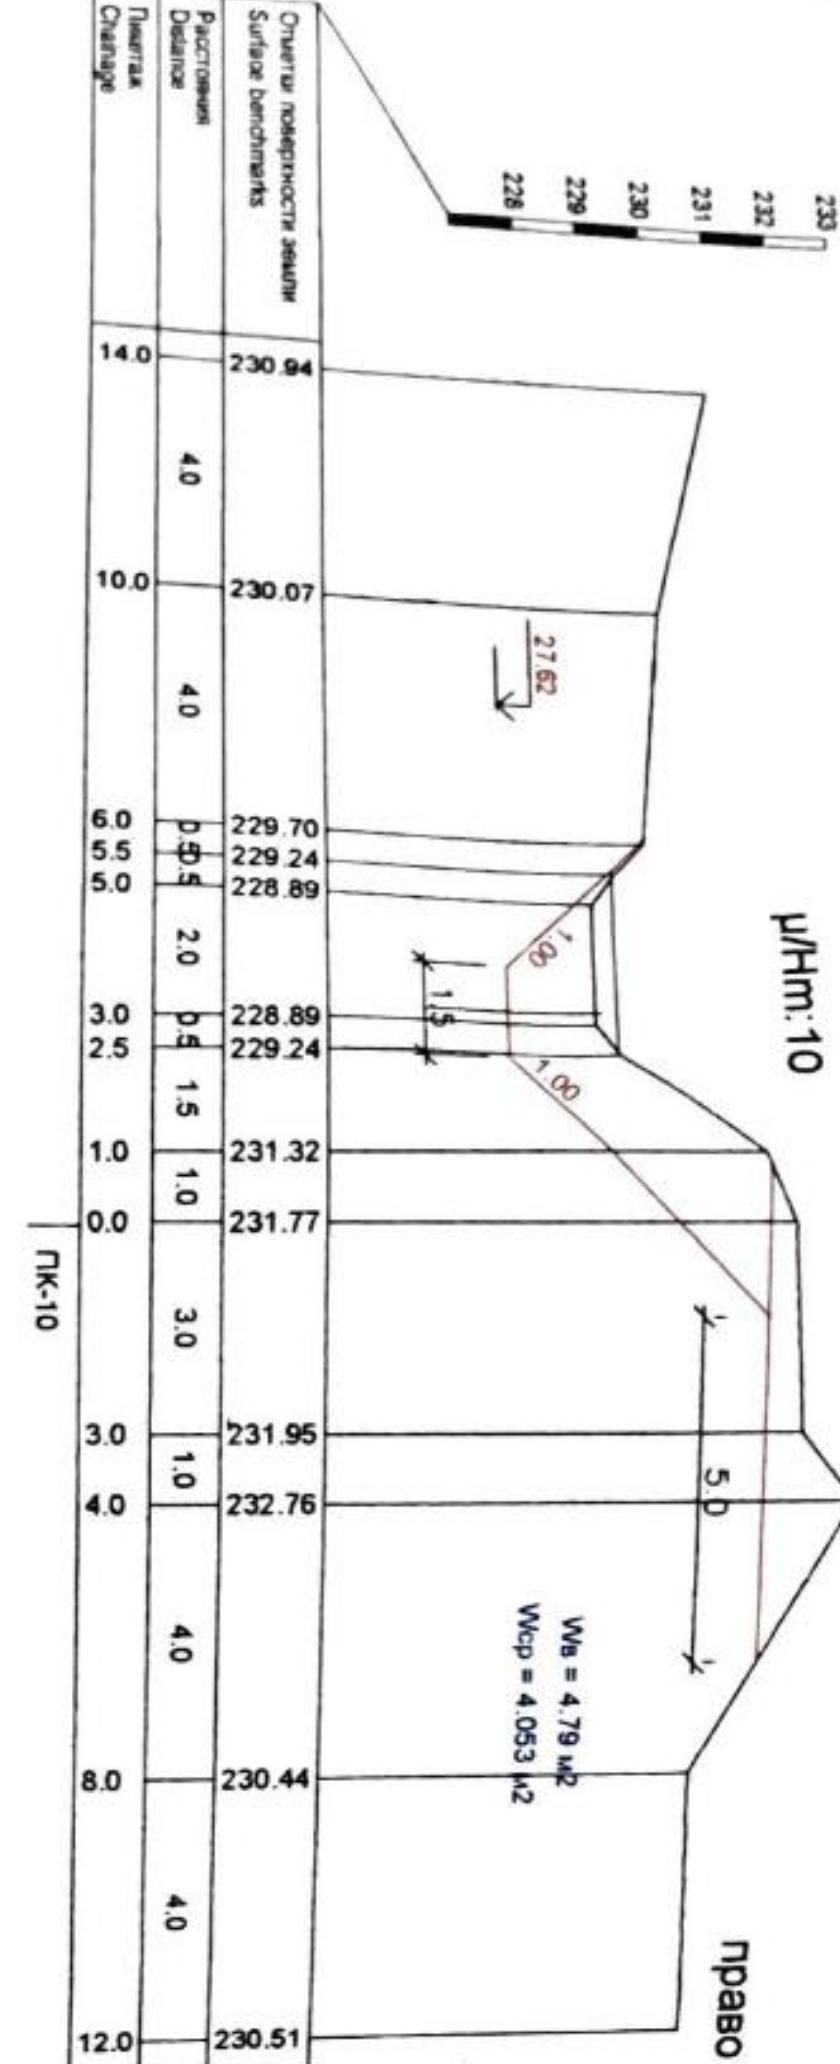


право

$\mu\text{Hm}:11$

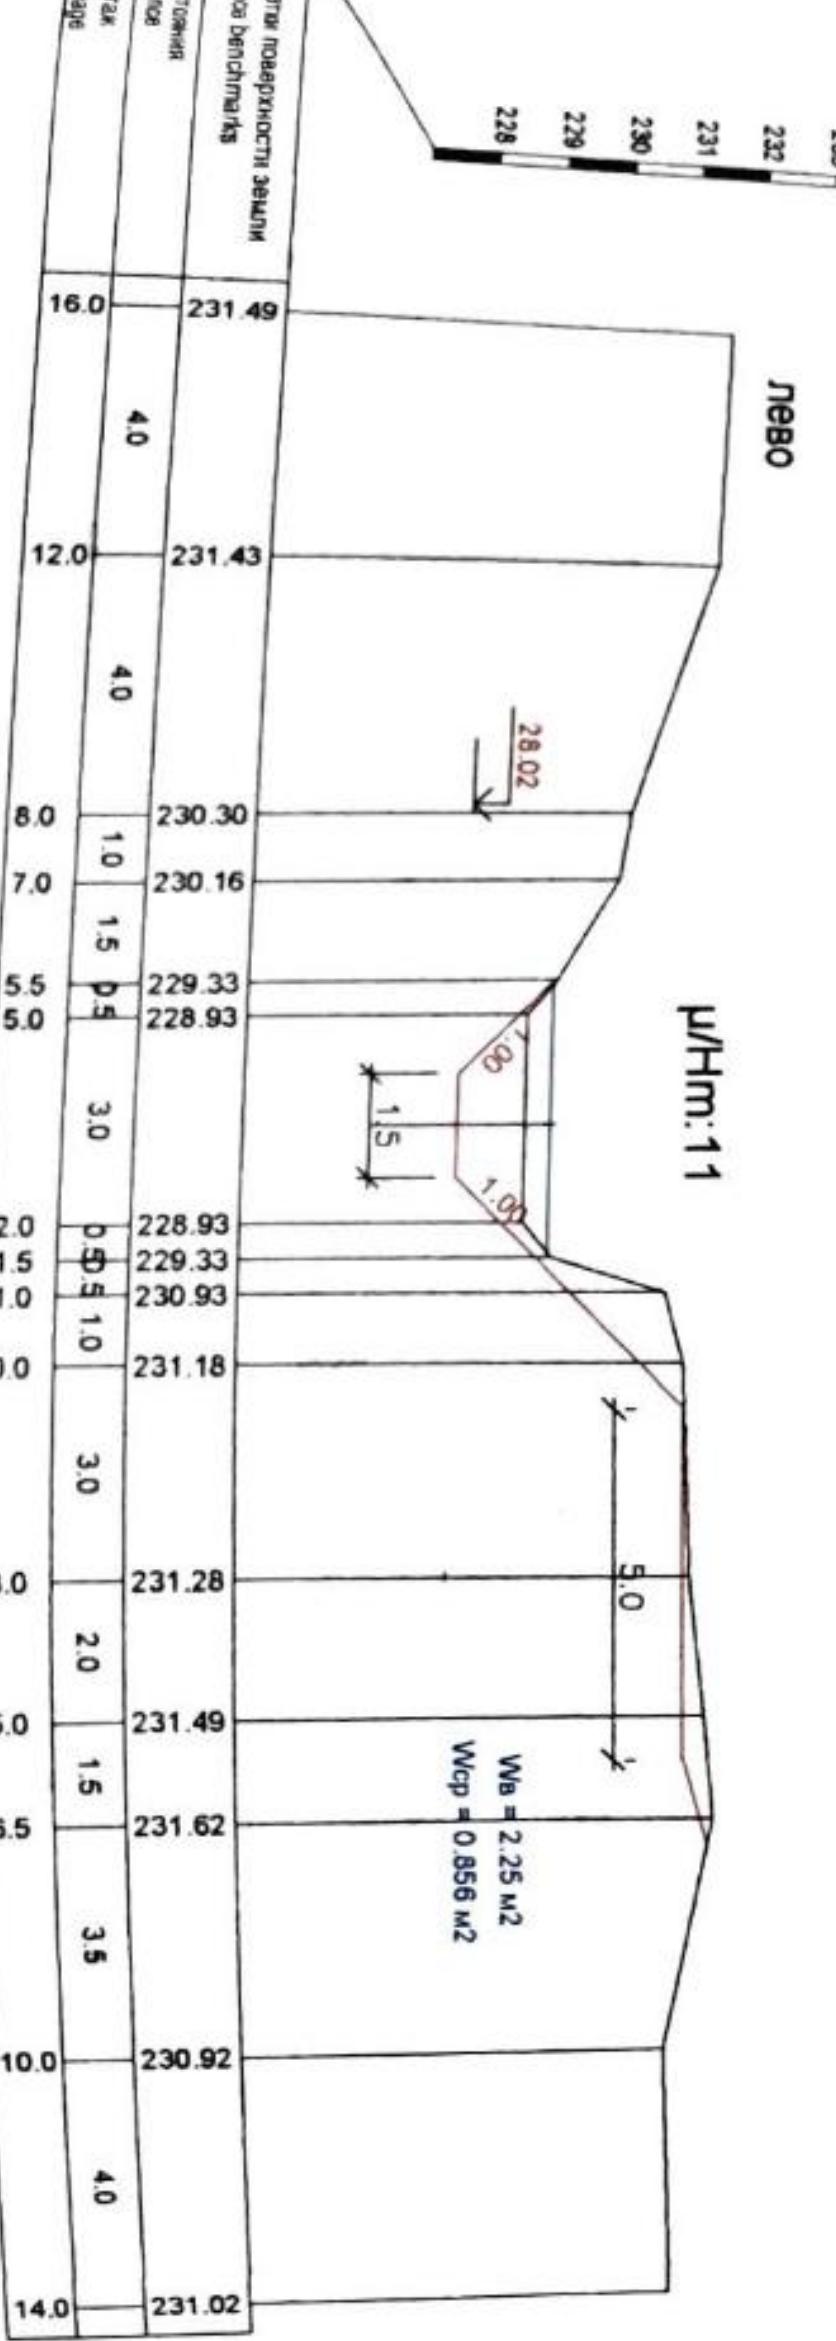


право

$\mu\text{Hm}:14$

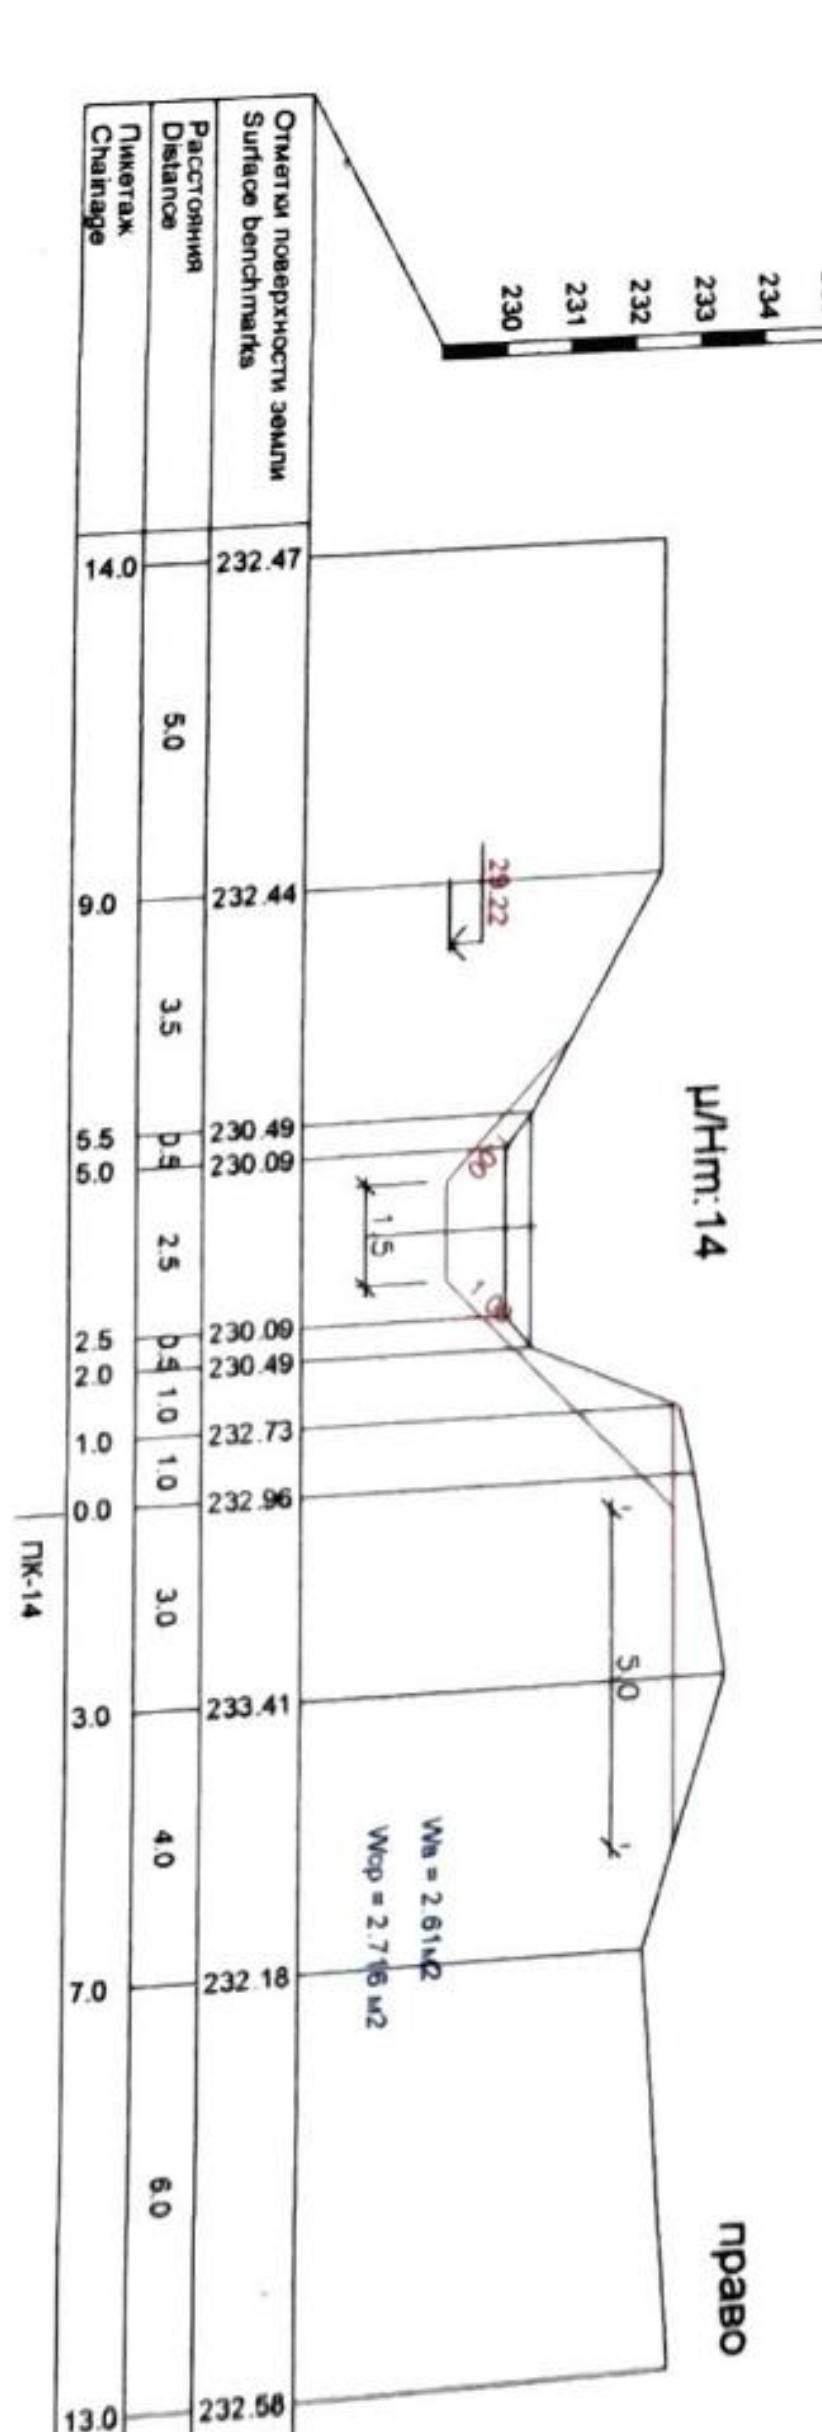

право

$\mu\text{Hm}:15$

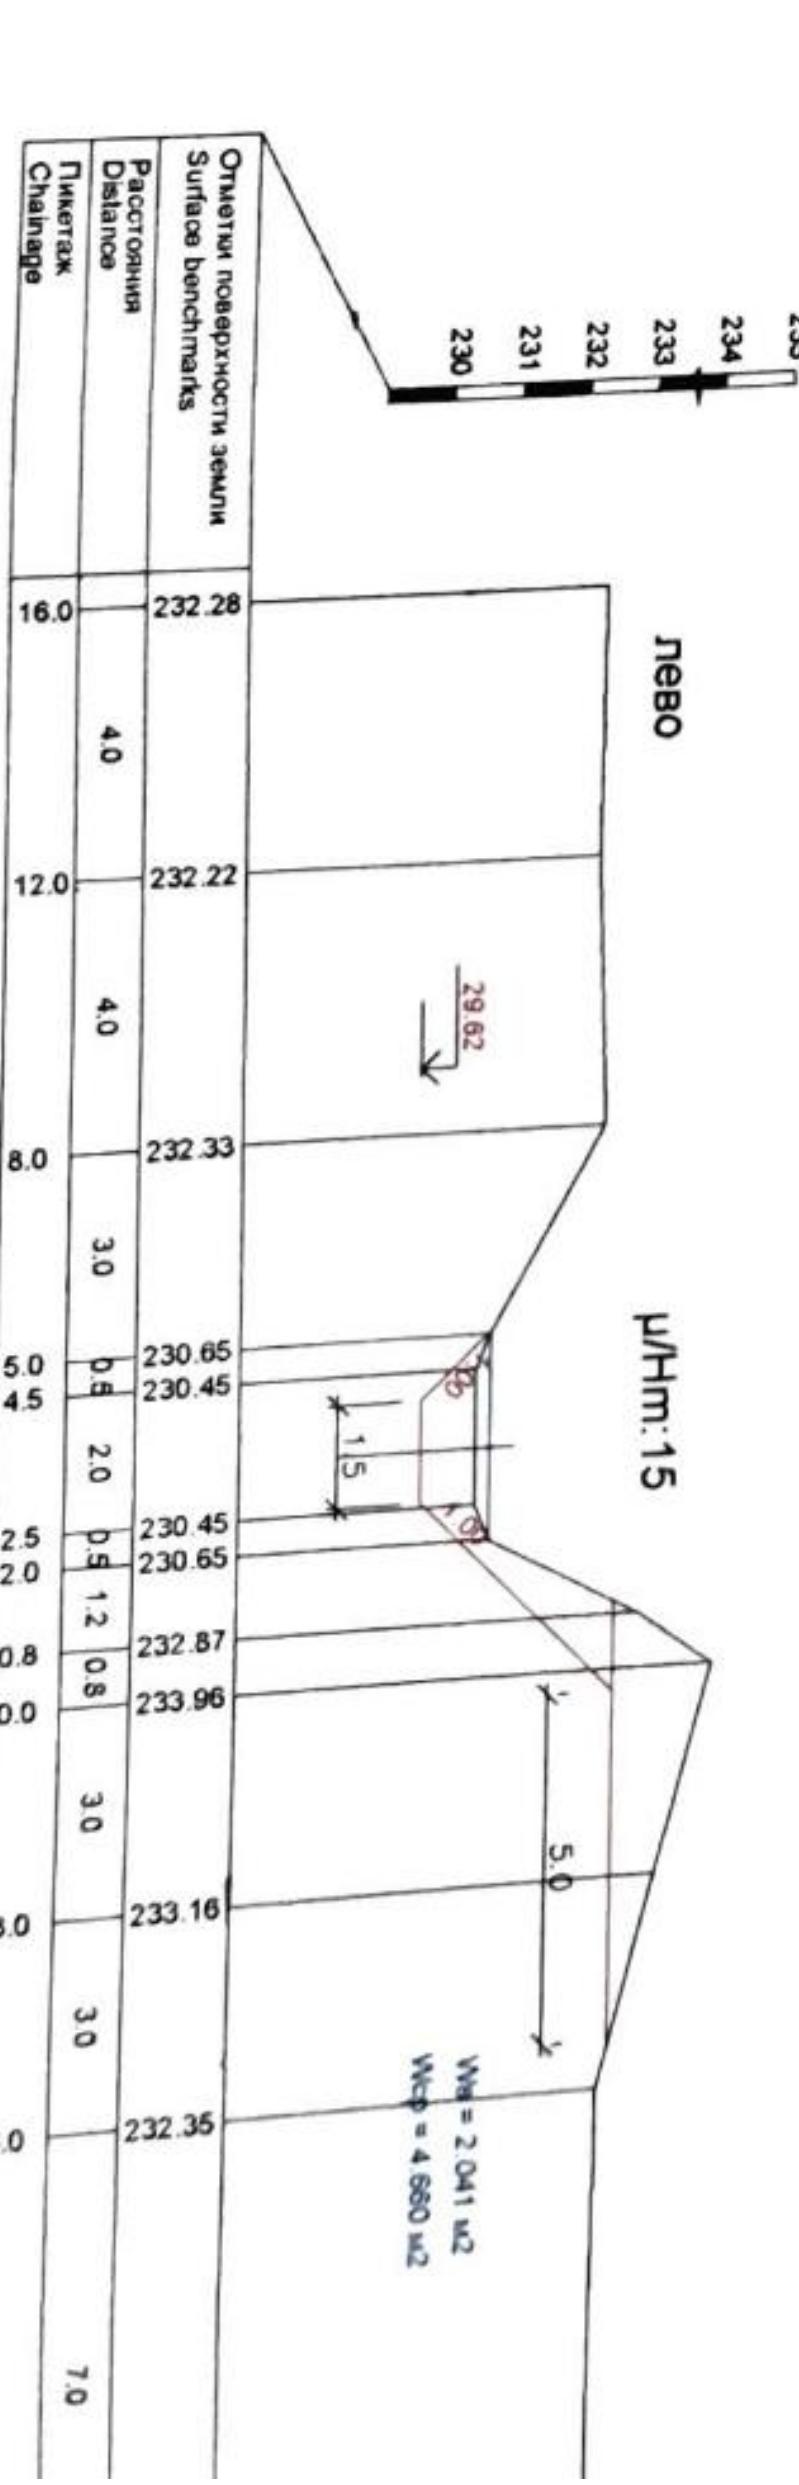

право

# канал Яңғы Чоржүй

