



Ўзбекистон
Республикаси
Қурилиш вазирлиги

№ 6231-8062-0357-9914-7116-2390-9469
Хужжат яратилинган сана: 2022-02-09
Ариза рақами: 45735987

Хужжат берилган: НАВОИЙ ВИЛОЯТ ХОКИМЛИГИ
КАПИТАЛ ҚУРИЛИШ ИНЖИНИРИНГ КОМПАНИЯСИ
Қабул қилувчининг идентификация рақами: 204775508

«ТАСДИҚЛАЙМАН»
Навоий вилояти қурилиш
бош бошқармаси. бошлиғи
Минглиев Омонкул
Мухамматович
09.02.2022 10:56

**АРХИТЕКТУРА-РЕЖАЛАШТИРИШ
ТОПШИРИҒИ**

09.02.2022 10:56 й.
1712-1712251-36480 -сон

Лойиҳавий бино (иншоот) тури:	Хатирчи туман "Чинобод" МФЙ ҳудудидаги 88-сонли мактаб биносини реконструкция қилиш.
Лойиҳавий бино (иншоот)нинг манзили:	Хатирчи тумани "Чинобод" МФЙ
Лойиҳавий бино (иншоот)нинг буюртмачиси:	Навоий вилояти ҳокимлиги капитал қурилиш инжиниринг компанияси.

Ушбу архитектура-режалаштириш топшириғи фақат лойиҳалаштириш ишларини амалга ошириш учун ҳуқуқий ҳужжат ҳисобланиб, қурилиш-монтаж ишларини бошлашга асос бўла олмайди. Қурилиш бош бошқармасининг манзили ва телефон рақамлари: Навоий шаҳар Зарапетян кўчаси 10-уй.

#	Архитектура-режалаштириш топшириқларининг қисмлари	Қисмларнинг мазмуни
1	Архитектура-режалаштириш топшириқларини ишлаб чиқиш учун асос бўлган ҳужжатлар	1. Хатирчи туман қурилиш бўлимининг 31.01.2022 йилдаги 1712251-33386-сонли рухсатномасига асосан.. 2. Давлат хизматлари марказининг 2022 йил 02 февралдаги 45735987-сонли аризаси. Объектнинг қизил чизиғи ичидаги мавжуд бинолар ҳолати конструкцияларининг чидамлиги бўйича тегишли лицензияга эга бўлган лойиҳа ва бошқа ташкилотлардан ҳулоса олинсин. Қўрсатиб ўтилган талаблар бажарилмаган тақдирда АРТ ўз кўчини йўқотади.

2	Лойиҳалаштириладиган бино ва иншоот (кейинги ўринларда объект деб аталади) ер участкасининг жойлашиши ва бош режада тугган ўрни	а) объектнинг расмий манзили: Хатирчи тумани “Чинобод” МФЙ ҳудуди. б) объект жойлашган ҳудуд қайси зонага мансублиги: Хатирчи тумани бош режаси асосида. в) объект жойлашган ҳудуд муҳандислик тармоқлари билан таъминланганлиги: ушбу ҳудуд электр энергия, табиий газ, ичимлик суви ҳамда алоқа муҳандислик тармоқлари билан таъминланган.
3	Лойиҳалаштириладиган объект ҳудудининг табиий-иқлим кўрсаткичлари	Лойиҳалаштириладиган объектнинг ер участкаси тез ўзгарувчан континентал иқлим зона иқлим (климат) ҳудудида жойлашган. Ҳаво ҳарорати: ўртача йиллик _____ +16,9 С _____ энг баланд ҳарорат +44° С _____ энг паст ҳарорат -14° С _____ Июнь-август ойларида _____ +27,9° С _____ Декабрь-февраль ойларида _____ -5,6° С _____ Объект қурилишини лойиҳалаштириш жараёнида эрозия (емирилиш), селдан сақлаш, сув ва шамол эрозиясидан сақлаш тадбирлари белгилансин.
4	Лойиҳалаштириладиган объект ер участкасининг геологик ва топографик жиҳатдан ўрганилганлиги	Ҳолатни ўрганиш учун “O’ZGASHKLITI” Давлат унитар корхонасининг филиалига 1:500 нисбатдаги топохарита ишлаб чиқиш учун буюртма берилсин.
5	Лойиҳалаштириладиган объект ер участкасининг чегаралари ҳамда унга туташ объектлар ёки ер участкалари тўғрисида маълумот	Лойиҳалаштириш учун танланган ер майдони қуйидагича чегарланган: Шимол томонидан – автомобил йўли билан, Жануб томонидан – уй-жой билан Шарқ томонидан – мавжуд бино билан Ғарб томонидан – мавжуд бино билан.
6	«Қизил чизиқлар ва белгилар»	Лойиҳалаштириладиган объект ер участкасининг тасдиқланган чегарасидан чиқмасдан, қурилиш чизиқларига амал қилган ҳолда лойиҳа ишларини олиб борилишини таъминлансин. Ҳоким қарорига асосан умумий ер майдони 1.3 га.
7	Архитектура талаблари	Лойиҳани ишлаб чиқишда: а) ҳаракатдаги шаҳарсозлик меъёр ва қоидаларга амал қилинсин; б) аҳоли пунктнинг тасдиқланган бош режасига ва унинг тегишли қисмининг батафсил режалаштириш лойиҳасига қатъий риоя этиб, объект атрофидаги мавжуд биноларга боғланган ҳолда ягона архитектура кўриниши (ансамбли) ташкил этиш лозимлиги инобатга олинсин; в) объектни реконструкция қилиш лойиҳаларини ишлаб чиқишни бошлашдан олдин айрим ҳолатларда (буюртмачининг талабига биноан ёки ташқи кўринишидан авария ҳолатининг аломатлари мавжуд бўлганида) тегишли лицензияга эга бўлган лойиҳа ва бошқа ташкилотларнинг объектнинг ҳолати (конструкцияларнинг чидамлилиги) бўйича хулосаси олинсин; г) ушбу архитектура-режалаштириш топшириғига мувофиқ буюртмачи томонидан ишлаб чиқилган ва тасдиқланган ҳамда алоҳида муҳим объектлар бўйича вилоят Қурилиш бош бошқармаси билан келишилган лойиҳа топшириқларига ҳамда 1:500 нисбатдаги топохаритадаги тасдиқланган чегараларига амал қилинсин; д) объектнинг 1:500 нисбатдаги бош режасини лойиҳалаштиришда лойиҳа ташкилоти томонидан қайта ихтисослаштириладиган ва реконструкция қилинадиган бино туширилган ҳамда объект атрофида ободонлаштириш ва кўкаламзорлаштириш ишлари акс эттирилган, объектга кириш чиқиш йуллари ва автомобиллар тўхташ жойлари ташкил этилиши назарда тутилсин; е) объектдаги қуйидаги кичик архитектура шакллари ўрнатилиши назарда тутилсин:

8	Лойиҳалаштириладиган объект ер участкасида мавжуд бино ва иншоотларни бузиш ёки фойдаланиш бўйича таклифлар	Лойиҳачининг лойиҳа топшириғига мувофиқ; а) қурилиш учун ажратилган ер участкасида бузилишга тушадиган бино ва иншоотларга аниқлик киритилсин; б) қурилиш учун ажратилган ер участкасида мавжуд бино ва иншоотлардан фойдаланиш бўйича таклифлар ишлаб чиқилсин.
9	Объектни босқичма-босқич қуриш	Қурилишнинг мураккаблигига ва буюртмачи томонидан бериладиган лойиҳа топшириғига мувофиқ қурилишни босқичма-босқич олиб бориш ва фойдаланишга топшириш жараёнлари назарда тутилиши мумкин.
10	Ер майдонини ободонлаштириш ва кўкаламзорлаштириш	Лойиҳачининг ободонлаштириш ва кўкаламзорлаштириш қисмида қуйидагилар: а) объектда игна баргли, манзарали ва бошқа дарахтлар ҳамда буталар гуллар экилиши; б) кўкаламзорлаштириш ҳудудларининг газон ўтлари билан қопланиши; в) ландшафт архитектурасининг ечимларидан фойдаланган ҳолда дарахтларнинг қандай шаклларда бўлиши инobatга олинсин.
11	Санитария-гигиена талаблари	Лойиҳалаштиришда санитария-гигиена талабларига риоя этилсин. Лойиҳалаштириш жараёнида қурилиш материаллари турларини белгилашда Ўзбекистон Республикаси Соғлиқни сақлаш вазирлиги томонидан тақиқланмаган ва санитария-гигиена талабларига жавоб берадиган қурилиш материалларидан фойдаланилиши шартлиги кўзда тутилсин. Объект қурилиши учун танланган ер майдонидан оқиб ўтувчи канал ёки ариқ мавжуд бўлган тақдирда, лойиҳадаги сув йуналиши ҳамда сувнинг муҳофаза этиш масофаларини сақлаш ва қирғоқларни ободонлаштириш ва мустаҳкамлаш ишлари лойиҳалаштириш жараёнида инobatга олинсин.
12	Ёнғиндан сақланиш талаблари	Ёнғиндан сақланиш талаблари ШНҚ 2.02.01-04 шаҳарсозлик нормалари ва қоидаларига асосан лойиҳалаштирилсин.
13	Экология талаблари	Лойиҳалаштиришда экология ва атроф-муҳитни муҳофаза қилиш меъёрларига амал қилинсин.

14	Лойиҳани келишиш	<p>Лойиҳа архитектура-режалаштириш топшириғига мувофиқлигига Ўзбекистон Республикаси Ягона интерактив давлат хизматлари маркази орқали қуйидагилар билан келишилсин: вилоят Қурилиш бош бошқармаси ҳузуридаги ҳудудий архитектура-шаҳарсозлик кенгаши билан — тарихий зоналарда, шу жумладан маданий ёдгорликларнинг қўриқлаш зоналарида қуриладиган объектларнинг ҳамда давлат объектларининг лойиҳалари; бевосита вилоят Қурилиш бош бошқармаси билан — бошқа объектларнинг лойиҳалари.</p> <p>Келишиш учун электрон шаклда қуйидаги ҳужжатлар тақдим этилсин: 1) лойиҳанинг архитектурага оид қисми (тушунтириш хати (тушунтириш хатида лойиҳа-смета ҳужжатида ёнғин хавфсизлигига, санитария-эпидемиология ва атроф-муҳитни муҳофаза қилиш қоидаларига риоя этиш бўйича ва бошқа йўналишларда бажарилган ишлар акс эттирилади)); 2) бино ва иншоотнинг фасадлари, қаватлар режалари, қурилиш объектининг бош режаси. Ўзбекистон Республикаси Вазирлар Маҳкамасининг «Марказлаштирилган инвестициялар ҳисобидан молиялаштириладиган лойиҳа ишлари ва инвестиция лойиҳаларини такомиллаштириш учун қўшимча чоралар ҳақида» 2016 йил 22 январдаги 15-сон қарорига 2-иловада (Мураккаблик тоифаси бўйича объектлар классификацияси) келтирилган III-тоифаларга мансуб объектларнинг лойиҳа-смета ҳужжатларини бевосита ўзлари санитария-эпидемиология ва ёнғинга қарши назорат хизматлари ҳамда экология ва атроф-муҳитни муҳофаза қилиш органлари билан келишадилар; қурилиш ҳажми 300 куб метрдан ортиқ бўлмаган объектларни бевосита ўзлари туман (шаҳар) қурилиш бўлимлари билан келишадилар.</p>
15	Қўшимча талаблар	<p>Лойиҳа ташкилоти лойиҳани келиши давомида вилоят Қурилиш бош бошқармаси ёки унинг ҳузуридаги ҳудудий архитектура-шаҳарсозлик кенгаши томонидан берилган тавсиялар ва экспертиза хулосасида кўрсатилган камчиликларни бартараф этади. Буюртмачи ўз хоҳишига кўра қурилиш ишлари тугагандан сўнг объект ҳудуднинг ижро топотасвирини (ер ости ва ер усти муҳандислик коммуникациялари акс эттирилган ҳолда) бажарилишини таъминлайди ва унинг бир нусхасини вилоят Қурилиш бош бошқармасига топширади. Лойиҳани ишлаб чиқишда зилзилага бардошлик талаблари инобатга олинсин.</p>

Муҳандислик тармоқларига уланиш шартлари:

16	Ичимлик сув тармоғи	“Сув таъминоти” МЧЖ Хатирчи туман бўлимининг 02.02.2022 йилдаги 01-04-63-сонли техник хулосасига асосан.
17	Оқова сув тармоғи (канализация)	Маҳаллий оқова сув тармоғига уланиши мумкин.
18	Электр тармоғи	Хатирчи туман электр тармоқларининг 07.02.2022 йилдаги 10-сонли техник шартига асосан.
19	Газ тармоғи	“Ҳудудгаз Навоий” МЧЖ “Хатирчитумангаз” филиали томонидан берилган 07.02.2022 йилдаги 53-сонли техник хулосасига асосан. Ушбу техник хулоса табиий газ тармоғига улаб бериш учун асос бўлмайди.
20	Телефон алоқа тармоғи	Буюртмачи томонидан лойиҳачига тақдим этилсин.
21	Иссиқлик ва иссиқ сув тармоғи	Замонавий иссиқлик ва иссиқ сув тармоқларидан фойдаланилсин.

22	Дренаж тармоғи	Лойиҳалаштириш жараёнида инobatга олинсин.
23	Объектни муҳандислик тармоқларига уланиш бўйича буюртмачига ва лойиҳа ташкилотига қўйилаётган талаблар	Объектларни муҳандислик тармоқларига уланиш тартиб-таомилларни белгиловчи Ўзбекистон Республикаси Вазирлар Маҳкамасининг қарорларига риоя этилиши таъминлансин. Объектга уланадиган ер ости ва ер усти муҳандислик коммуникациялари унга чегарадош ўзга ер участкаларидан ўтказиладиган ҳолатларда муҳандислик коммуникацияларининг трассалари ушбу ер участкалари эгалари билан келишилсин. Объектга тегишли ер участкаси ҳудудидан ўтган ер ости ва ер усти муҳандислик коммуникациялари кўчирилиши (зарурат бўлганда) лойиҳада инobatга олинсин. Объектга уланадиган ер ости муҳандислик коммуникацияларини ётқизишда кўчаларни ёпиқ холда кесиб ўтишни мутасадди ташкилотлар билан келишилсин.
24	Қўшимча талаблар	Қурилиш ишларини бошлашдан олдин \"Навоий вилояти қурилиш соҳасида ҳудудий назорат инспекциясидан\" ЯИДХП орқали руйхатдан утиш учун хабарнома юборилсин. қурилиш-монтаж ишларини хабарнома юбормасдан амалга ошириш тақиқланади. (ВМ 370-сонли қарори, 5-илоvasи) қурилиш жараёнида ўрнатилган тартибда лойиҳа ташкилоти томонидан объектда муаллифлик назорати олиб бориш таъминлансин ҳамда Экспертиза назоратидан ўтказилсин. Энергия тежамкор материалларидан фойдалансин.
25	Архитектура режалаштириш топшириғининг амал қилиш муддати	Ушбу архитектура-режалаштириш топшириғига амал қилиш муддати объект фойдаланишга топширилгунга қадар этиб белгиланади.

АРХИТЕКТУРА-РЕЖАЛАШТИРИШ ТОПШИРИҒИНИ ИШЛАБ ЧИҚДИ:

Архитектура-режалаштириш топшириғини ишлаб чиқиш бўлими раҳбари:	Бакаев Шохрух Зокирович
Архитектура-режалаштириш топшириғини тайёрлаган мутахассис:	Хасанов Мирзохусан Бахшиллович

MINGLIYEV OMONKUL MUHAMMADOVICH

Мазкур ҳужжат Вазирлар Маҳкамасининг 2017 йил 15 сентябрдаги 728-сон қарори билан тасдиқланган Ўзбекистон Республикаси Ягона интерактив давлат хизматлари портали тўғрисидаги низомга мувофиқ шакллантирилган электрон ҳужжатнинг нусхаси ҳисобланади. Электрон ҳужжатнинг нусхасида кўрсатилган маълумотлар тўғрилигини текшириш учун gero.gov.uz веб-сайтига ўтинг ва электрон ҳужжатнинг ноёб рақамини киритинг ёки мобил телефон ёрдамида QR-кодни сканер қилинг. Диққат! Вазирлар Маҳкамасининг 2017 йил 15 сентябрдаги 728-сон қарорига мувофиқ электрон ҳужжатлардаги маълумотлар қонуний ҳисобланади. Давлат органларига Ягона порталда шакллантирилган электрон ҳужжатларнинг нусхаларини қабул қилишни рад этишлари қатъиян тақиқланган.

0411





Ўзбекистон
Республикаси
Қурилиш вазирлиги

№ 7492-8161-f7cd-08ac-5d49-8580-2731
Хужжат яратилинган сана: 2022-01-31
Ариза рақами: 45397950

Хужжат берилган: XALQ TA'LIMI MUASSASALARI
FAOLIYATINI METODIK TA'MINLASH VA TASHKIL ETISH
XATIRCHI TUMAN BO'LIMI
Қабул қилувчининг идентификация рақами: 200026285

**Объектни реконструкция қилишга
РУХСАТНОМА**

31.01.2022 16:50 даги 1712251-33386-сон

Бошқа турдаги мақсадлар учун

1.	Кўриб чиққан ташкилот:	Қурилиш бўлими
2.	Объектнинг ишлар бажариладиган қисми:	Тўлиқ
3.	Объект номи:	88-давлат ихтисослашган умум таълим мактаби
4.	Объект манзили:	Чинобод МФЙ
5.	Объектнинг ер майдони:	13182.0 кв.метр
6.	Объектнинг қурилиш майдони:	2647.84 кв.метр
7.	Кадастр хужжатининг реквизитлари:	27.07.2014 й № I-378-379
8.	Қуйидаги ишларни бажариш учун рухсат берилди:	"O'rta maktablar va maktab-internatlar" тўғрисидаги МКМ -01-04* талаблари асосида, Янгиработ шаҳри Чинобод МФЙ ҳудудида жойлашган 88-давлат ихтисослашган умум таълим мактабини ўз ҳудудидан чиқмаган ҳолда реконструкция қилиш учун
9.	Мутахассис:	И.Ахмедова



Эслатма:

- А. Буюртмачи томонидан архитектура-режалаштириш топшириғи ишлаб чиқилишини таъминланиши;
- В. Лойиҳа ташкilotи томонидан лойиҳа-смета ҳужжатлар ваколатли орган билан келишилишини таъминлаш;
- С. Қурилиши (реконструкцияси) тугалланган бино ва иншоотлар фойдаланишга қабул қилиниши лозим

МИЗОМОВ ВОХИДЖОН РУЗИМУРОДОВИЧ

Мазкур ҳужжат Вазирлар Маҳкамасининг 2017 йил 15 сентябрдаги 728-сон қарори билан тасдиқланган Ўзбекистон Республикаси Ягона интерактив давлат хизматлари портали тўғрисидаги низомга мувофиқ шакллантирилган электрон ҳужжатнинг нусхаси ҳисобланади. Электрон ҳужжатнинг нусхасида кўрсатилган маълумотлар тўғрилигини текшириш учун gero.gov.uz веб-сайтига ўтинг ва электрон ҳужжатнинг ноёб рақамини киритинг ёки мобил телефон ёрдамида QR-кодни сканер қилинг. Диққат! Вазирлар Маҳкамасининг 2017 йил 15 сентябрдаги 728-сон қарорига мувофиқ электрон ҳужжатлардаги маълумотлар қонуний ҳисобланади. Давлат органларига Ягона порталда шакллантирилган электрон ҳужжатларнинг нусхаларини қабул қилишни рад этишлари қатъиян тақиқланган.

5751





О'ЗБЕКИСТОН RESPUBLIKASI EKOLOGIYA VA ATROF-MUHITNI MUHOFAZA QILISH
DAVLAT QO'MITASI
NAVOIY VILOYATI EKOLOGIYA VA ATROF-MUHITNI MUHOFAZA QILISH
BOSHQARMASI

210100 Navoiy sh, S.Ayniy ko'chasi 27-uy, tel: 79-220-61-65, faks:79-220-61-69
elektron manzil: navoiy@uznature.uz, ekoekspert-navoiy @uznature.uz

Давлат экологик экспертизаси ХУЛОСА СИ

Жойлашган жой: Хатирчи туман "Чинобод" МФЙ

Буюртмачи: "НАВОИЙ ВИЛОЯТ ХОКИМЛИГИ КАПИТАЛ КУРИЛИШ ИНЖИНИРИНГ КОМПАНИЯСИ"

ИНН: 204775508

Тоифа: IV тоифа Ўз Рес ВМ №541 07.09.2020 йил.

Ишлаб чиқувчи: "NAVECOSTANDART" МЧЖ

Эксперт: А.Ахатов

Ташкилот: "НАВОИЙ ВИЛОЯТ ХОКИМЛИГИ КАПИТАЛ КУРИЛИШ ИНЖИНИРИНГ
КОМПАНИЯСИ"

Раҳбар: А.Турдиев

Навоий вилояти Хатирчи туман "Чинобод" МФЙ ҳудудидаги 88-сонли давлат ихтисослашган умум ўрта таълим мактабини реконструкция қилиш атроф муҳитга таъсири тўғрисидаги ариза лойиҳаси.

Танланаётган ер майдони шимолдан - ички йўли билан, шарқдан - автомобил йўли билан, жанубдан - турар-жой бинолари билан, ғарбдан - турар-жой бинолари билан чегарадош.

Географик координаталари: шимолий узунлик: 40.041045, 40.039387, 40.039195, 40.040777, шарқий узунлик: 65.977487, 65.976560, 65.977110, 65.978348.

Энг яқин турар-жой биноларигача бўлган масофа 100 метрни ташкил қилади.

88-сонли умумтаълим мактаб филиали биносини реконструкция қилиш дан мақсад, ўқувчи ёшларга қулайликлар билан таъминлашдан иборат.

Реконструкция қилиниши режалаштирилаётган мактабнинг умумий ер майдони 13182,0 м² ни ташкил қилади. Шундан қурилиш ости майдони 2647,84 м², қаттиқ қопламали ер майдони 2450,0 м² ва кўкаламзорлаштириладиган ер майдони 7816,41 м² ни қолган ерлар бўш ерларни ташкил қилади.

Реконструкция қилинадиган бино 420-ўринга мўлжалланиб, жами ўқитувчи ва ишчи хизматчилар сони 70 кишини ташкил этади.

Мактаб биноси куйидагилардан иборат бўлади: ўқув блоги (реконструкция), спорт майдончалари, тоза ичимлик суви ҳовузи 1 та 2 м³ - қозонхона 1 та (котёл), ёнғинга қарши ҳовуз 2 та 54 м³, чиқиндиларни сақлаш учун хандак -15 м³, кўмир сақлаш учун навес, кул тўплаш хандаги, ҳожатхона.

Мактаб биноси 1 қаватдан иборат ҳолда қурилган бўлиб, ўқув машғулотлари ўтказиш синфлари, кутубхона, ўқув зали, ўқитувчилар хонаси, директор хонаси, хўжалик буюмлари хонаси ва мажлислар залидан иборат ҳолда қурилиб, керакли жиҳозлар стол-стул ва компьютерлар олиб келиниб ўрнатилади.

Мактаб биносида таълим тарбия ишлари олиб борилади. Қозонхонага мактаб биносини иситиш учун табиий газ ва кўмирда ишловчи 1 та қуввати 150 кВт бўлган Sime RS 151 МК II русумли иситиш қозони ўрнатилади.

Атмосфера ҳавосига ўрта ҳисобда 2,2514 тонна миқдорида ифлослантирувчи моддалар ҳосил бўлади. Улардан 0,48 тоннаси углерод оксиди, 0,0394 тоннаси азот оксиди, 0,72 тоннаси олтингургут оксиди, 1,012 тоннаси қурум ҳисобланади.

Ичимлик суви маҳалла ичимлик сув қувуридан 1886,9 метр куб/йил миқдорида олиниб, маиший-хўжалик эҳтиёжлари ва тозалашга сарфланади.

Ободонлаштириш ва қаттиқ қопламали майдонни суғориш учун техник сув мавжуд ҳудуддан 7691,77 метр куб/йил миқдорида сарф қилинади.

Хатирчи туман СЭО ва ЖС рухсати билан, махсус машиналар ёрдамида белгиланган ерларга чиқарилади.

Иш фаолияти давомида йилига 2,0 т/йил миқдорида маиший-хўжалик чиқиндилари, 5,7 т/йил ўқувчилардан ҳосил бўладиган чиқиндилар, 0,37 т/йил қоғоз чиқиндилари, 61,6 т/йил миқдорида ободонлаштириш ва қаттиқ қопламали майдондан тозалаш чиқиндилари, ҳосил бўлади.

Реконструкция ишларини бажариш вақтида 132,4 тонна миқдорида қурилиш чиқиндилари ҳосил бўлади.

Бинони қуриш, реконструкция ишлари тендр (танлов) асосида аниқланади. Чиқиндилар тендр натижасига асосан тендерда ғолиб бўлган қурилиш корхонаси томонидан чиқиндиларни қабул қилиш корхоналари билан шартнома тузади ва шартнома асосида топширади.

Лойиҳада ҳосил бўладиган маиший-хўжалик чиқиндиларни жойлаштириш бўйича коммунал хизмат корхонаси билан шартнома тузилиши, бино санитар жиҳатдан тоза сақланиши ва атрофи ободонлаштирилиши келгусида қилинадиган тадбирлар сифатида кўрсатилмоқда.

Ўзбекистон Республикаси Вазирлар Маҳкамасининг 2020 йил 7 сентябрдаги 541-сонли қарорига мувофиқ, ушбу фаолият тури IV тоифага кирувчи корхоналар рўйхатига киради.

Қарорнинг 47-бандига мувофиқ, Давлат экологик экспертизаси томонидан берилган пайтдан бошлаб уч йил давомида амалга оширилмаса, ушбу хулоса юридик кучга эга бўлмайди. Ушбу ҳолда давлат экологик экспертизаси хулосаси илгари бундай хулосани берган Давлат экология ва атроф муҳитни муҳофаза қилиш бошқармаси томонидан қайта кўриб чиқилади.

Навоий вилояти экология ва атроф-муҳитни муҳофаза қилиш бошқармаси Хатирчи туман “Чинобод” МФЙ ҳудудидаги 88-сонли давлат ихтисослашган умум ўрта таълим мактабини

реконструкция қилиш атроф муҳитга таъсири тўғрисидаги ариза лойиҳасига ижобий хулоса беради.

Мазкур лойиҳани рўёбга чиқариш тўғрисидаги Давлат экологик экспертиза марказининг хулосаси қонунчиликда ўрнатилган, олиними зарур бўлган рухсат берувчи ҳужжатларнинг ўрнини босмайди ва бекор қилмайди.

Хатирчи туман экология ва атроф муҳитни муҳофаза қилиш инспекцияси бошлиғи экологик хулосада кўрсатилган қўйидаги талаб ва тадбирларни бажарилишини:

- тупроқнинг унумдор қатлами қазиб олиншини;
- бинони қуриш, реконструкция ишлари тендр (танлов) асосида аниқланиб, тендерда ғолиб бўлган қурилиш корхонаси томонидан чиқиндиларни қабул қилиш корхоналари билан шартнома тузиб, шартнома асосида топширилишини назоратга олиш юклатилади.

Баж: А.Ахатов
Тел: 79 220 61 81

Хулоса рақами 177/2022
Хулоса санаси 09.03.2022
Текшириш учун





Табиий газ билан газлаштириш лойиҳасини ишлаб чиқиш ва газлаштиришга ТЕХНИК ШАРТ

№ 15/31

“24” феврал 2022 й.

1. Истеъмолчи номи: “88-сонли мактаб”.
2. Объект номи: “Мактаб биноси” (иситиш тизими учун) ни газлаштириш.
3. Манзили: Хатирчи туман, “Чинобод” МФЙ ҳудудида жойлашган.
4. Газ қувурига уланиш жойи ҳаракатдаги ер усти, ўрта босимли газ тармоғи
5. Уланиш нуктасидаги газ қувуриг диаметри: D - 57 мм;
6. Уланиш нуктасига бўлган масофа: 20 п/м
7. Соатлик газ истеъмоли сарфи: 22.6 нм³/соат.
8. Газ жиҳозлари:

1. Модулли иситиш блогги (сертификатланган)

– 1 (бир) комп.

Асос: Навоий вилояти ҳокмига “Ягона буюртмачи хизмати” ИКнинг 2022 йил 18 февралдаги 01-07/519-сонли хати “Хатирчи туман” газ таъминоти бўлимининг 2022 йил 24 февралдаги 66-сонли техник тавсияномаси.

9. Газ таксимлаш пункти (ГТП) қуриш зарурлиги: 1 (бир) донга ўрта босимли ГТП ёки редуктор.
10. Табиий газни ёнилғи сифатида фойдаланувчи истеъмолчилар қуз-қиш мавсумида 3 ой давомида эҳтиёжни қоплайдиган муқобил ёқилғи захираси ва ҳаво ҳарорати пасайган даврларда технологик жараёни узлуксиз равишда муқобил ёқилғида ишлашига мослашган бўлиши шарт.
11. Лойиҳалаштириш ва газлаштириш ишлари буюртмачи ҳисобидан амалга оширилади.
12. Лойиҳа ишлари махсус руҳсатномага эга бўлган ваколатли лойиҳалаш корхоналари томонидан амалдаги ШНК талаблари доирасида ишлаб чиқилиши, шунинг мавжуд истеъмолчилар ва истиқболни инобатга олиши шарт.
13. Табиий газдан асосий ёқилғи тури сифатида фойдаланишнинг аниқ даври (ойлар бўйича) Иситиш қозони - қуз-қиш мавсуми.
14. Лойиҳа куйидаги шартлар бажарилсин:
 - а) Ўзбекистон Республикаси Президентининг 2020 йил 9 сентябрдаги ПҚ-4840-сонли қарори асосан АСКУГ тизимига мос “газ ҳисоблаш ускунаси” ўрнатиб берилиши шарт;
 - б) уланиш нуктасидаги табиий газнинг максимал соатлик, кунлик, йиллик сарфи ва ишчи босими, шунингдек ушбу босимнинг ўзгариш чегаралари;
 - в) замонавий сертификатланган энергиятежамкор ва фойдали иш қуввати юқори бўлган газ жиҳозлар ва ёндиргичларни ўрнатиш; газдан фойдаланиш ускунаси ва газ горелкали қурилмаларга қуйиладиган талаблар (тури ва сони) мувофиқлик сертификатининг мавжудлиги;
 - г) газ таксимлаш шахобчаси (кейинги ўринларда ГТШ деб аталади) иншоотни қуриш зарурлиги, ГТШга бўлган техник талаблар, автоматика тури, газ қувурлари сони ва уларнинг ҳар биридаги табиий газ босими, чиришдан химоялаш чора тadbирлари ва бошқалар;
 - д) қўшимча газ қувурларини қуриш ишлари;
 - е) захира ёқилғидан фойдаланиш даврини қўрсатган ҳолда, захира ёқилғи ҳўжалигини қуриш зарурлиги;
 - ж) газ жиҳоз ўрнатиладиган хонада газосигнализатор ускунасини ўрнатиш;
 - з) электрокимёвий ёки проектор қурилма ўрнатиш (ер ости газ қувури қурилган бўлса);
 - и) табиий газни ёқилғи сифатида фойдаланувчи истеъмолчиларга қуз-қиш мавсумида 3 ой давомида эҳтиёжини қоплайдиган муқобил ёқилғи захираси ва технологик жараёни автоматик равишда муқобил ёқилғида таъминлаш.
15. Газ тармоқларига улаш лойиҳаси газ тармоқларини қуриш ва улардан фойдаланиш бўйича берилган техник шартга мувофиқ ишлаб чиқилиб, лойиҳачи томонидан “Худудгаз Навоий” ГТФ да рўйхатдан ўтказилиши шарт.
16. Йилига 100 000 ва ундан ортик куб.метр табиий газдан битта ускуна учун ёқилғи сифатида фойдаланувчи юридик шахслар газ ҳўжалигининг мавсумий ва узок муддат ишловчи газ истеъмоли объектларини ишга тушириш учун руҳсатномалар Саноат Ҳавфсизлиги Қўмитаси ва “Ўзнетфегазинспекция” томонидан қонун ҳужжатларида белгиланган тартибда берилди, ушбу руҳсатномаларсиз газдай фойдаланиш ускунасига газ бериш тақиқланади.
17. Газлаштириш техник шартнинг амал қилиш муддати берилган қундан бошлаб икки (2) йилни ташкил қилади. Белгиланган муддат ўтгач, агар истеъмолчи газлаштиришни тугатмаган бўлса, газлаштириш учун янги техник шарт олиниши лозим. Техник шарт Вазирлар Маҳкамасининг 2018 йил 12 январдаги 22-сон ва 2018 йил 31 мартдаги 256-сон ҳамда 2019 йил 16 мартдаги 226-сонли қарорлари доирасида ишлаб чиқилди.

Директор биринчи ўринбосари

Б.Худаяров

ГҚКФНҚ бўлими бошлиғи

М.Жумаев

**“NAVOIY SUV TA’MINOTI”
MCHJ
XATIRCHI TUMAN BO‘LIMI**

211000, Navoiy viloyati, Xatirchi tumani,
Damariq ko‘chasi 108-uy
tel/fax: 79-544-04-06
email: xatirchi-suv@exat.uz



**“NAVOIY SUV TAMINOTI” L
XATIRCHI DISTRICT BRAN**

211000, Navoi region, Xatirchi district,
Damarik street 108 apt.
tel/fax: 79-544-04-06
email: xatirchi-suv@exat.uz

«24» 02 2022й

№ 01-04-114

Навоий вилоят хокимл

“Ягона буюртмачи хизм

Инжинеринг компания

компанияси бошлиғи А.Турдие

ТЕХНИК ШАРТ

Берилди ушбу техник шарт “СУВ ТАЪМИНОТИ” МЧЖ Хатирчи туман бўлими томонидан Сизнинг 04.02.2022 йилдаги №45735987 сонли хатингизга жавобан шуни ёзиб маълум қиладики Хатирчи тумани Чинобод МФЙ ҳудудида жойлашган **88-сонли мактаб биносини реконструкция қилиш учун** ушбу бинони тоза ичимлик суви билан таъминлаш учун:

Куйидаги шартлар бажарилиши шарт:


1. Уланиш нуктаси: Мавжуд Д 180 мм лик сув қувурига уланиш қўзда тутилсин. Лойихадан келиб чиқиб сув қувури тортилсин.
2. Сув қувурларини 1,1-1,2м чуқурликда ётқизиш қўзда тутилади.
3. Сув қувурларининг босими 0.1 МПА
4. Уланиш нуктасига замонавий сув ўлчагичи обратный клапан (ичкарига хатирчи тортмаслик учун) ўрнатиш шарт.
5. Уланиш нуктасига улангандан кейин белгиланган тартибда истеъмолчиларга ичимлик ва оқова суви хизматларини кўрсатиш учун шартнома тузиш ҳамда пломбалашда Сиздан Давлат хизматлари маркази орқали мурожаат қилишингиз талов этилади.

Юқоридаги ишлар амалга оширилса, Хатирчи туманидаги Чинобод МФЙ ҳудудида жойлашган **88-сонли мактаб биносини реконструкция қилиш учун** биноси тоза ичимлик суви билан таъминланади.

Техник шарт амал қилиш муддати 1 йил.

“Навоий СУВ ТАЪМИНОТИ” МЧЖ
Хатирчи туман бўлими бош муҳандиси:

Ф.Қодиров

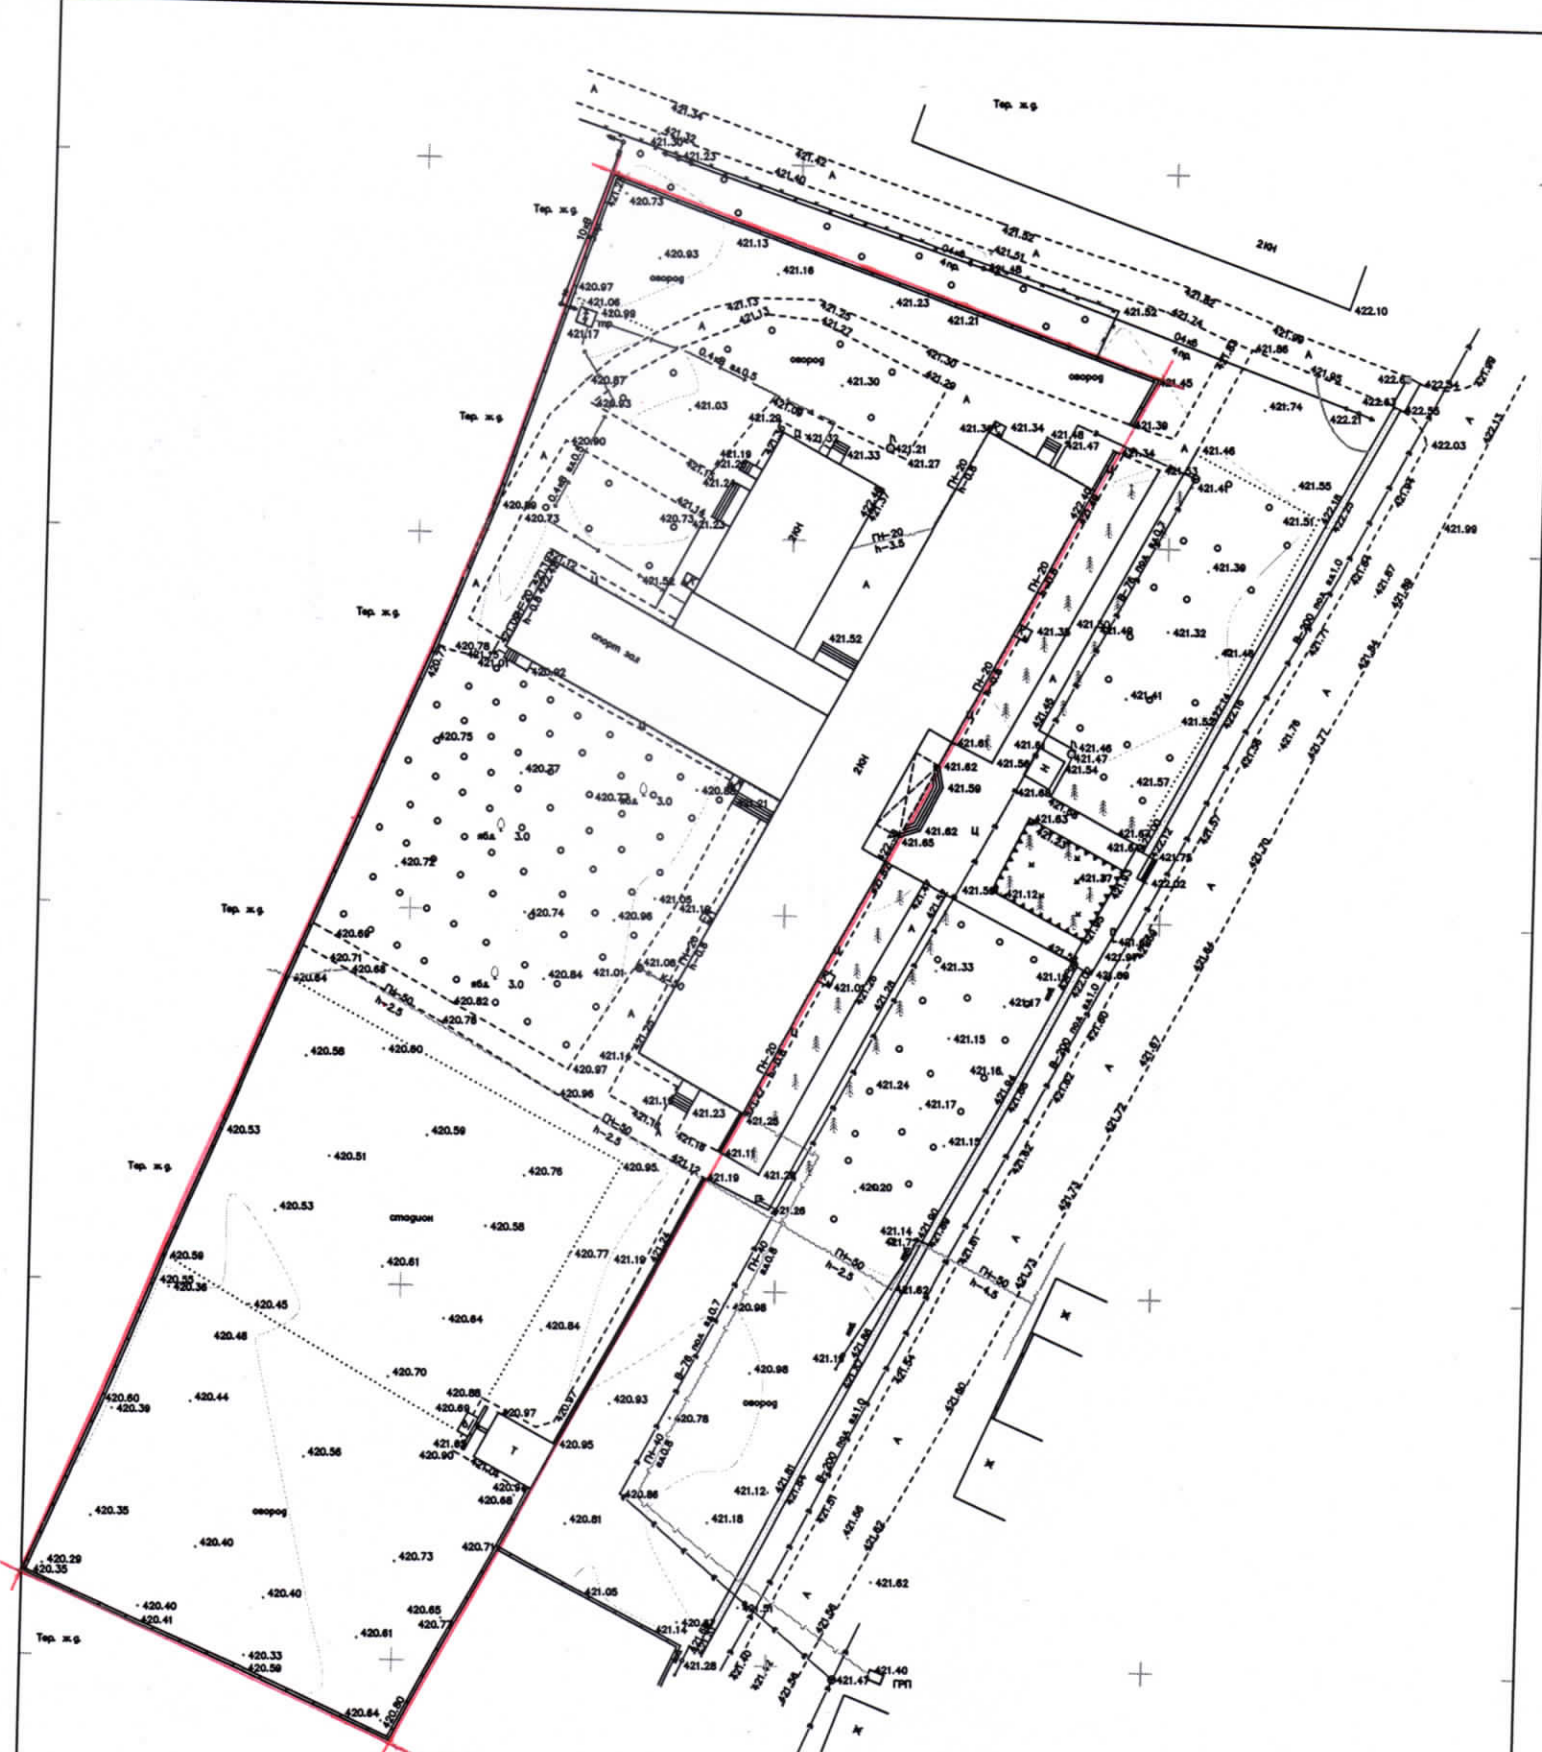

Шу маълумотни қабул қилишга розлик билан
 Қўшма раёни раҳбари *А. Қўшқоров*



1. Муаллиф ҳуқуқи ва тўрдош ҳуқуқлар то'ғ'рида қў Қўшма мувофиқ маъзур муаллифлик маҳсулоти ишлаб чиқарувчи билан келишмасдан то'лиқ юқли қиъман кў'пайтириш, чиоп етилиш, тарғатилиш, шунингдек учинчи томонга берилиш мумкин эмас ва муаллиф ҳуқуқларининг бузилиши Ўзбекистон Республикасининг амалдаги қонунчилигига мувофиқ жавобгарликка тўртилишига сабаб то'лади.

2. Ушбу маҳсулотни Ўзбекистон Республикаси норезидентларига тақдим етиш фақатгина Ўзбекистон Республикаси Вазирлар Маҳкамасининг рўсати билан амалдаги қонунчиликка мувофиқ белгиланган тартибда амалга оширилади.

3. Пудратчи (буыртмачи) yer ishlarini boshlashdan oldin albatta eksplotatsiya tashkilotlari vakillarini chaqirishi shart.

Lavozimi	F.I.SH.	Imzo	Sana	M.O.	Buyurtmachi: IK "YAB"		
Director	Yaxshiyev B.N.				Obiyekt: Xatirchi tumaniidagi "Chenobod" MFY hududidagi 88-mайдани releya qilish uchun topografik		
So'lim boshlig'i	Jumayev J.A.				Bosqich	Varaq	Varaqlar soni
Topog.	Yer o' Qanhiyev A.N.					1	1
Yer o'	Rustamov H.H.						
Tuzatuvchi							
Operator	Qulmirzayev M.						
				Topografik sur'at			
				Masshtab 1: 500			
				Koordinata tizimi WGS-84			
				Balandlik tizimi Bolso'by			
				Relief qirg'imi har 0.5 m.da			

Navoiy filial " " 2022_yil