

ЧАСТНОЕ ПРОЕКТНОЕ ПРЕДПРИЯТИЕ «ФАТТОХ –ФАРИДА ХАМКОР СЕРВИС»

РАБОЧИЙ ПРОЕКТ-0008-2022

**«Благоустройство территории жилых домов № 1,2,3,4,5,6,7,8,9,10
по ул.Саъноат МФЙ Файзлиобод Сардобинском районе
Сырдарьинской области»**

КНИГА № 2: Ресурсная смета. Локальная ресурсная смета.

Директор
ЧП «Фаттох-Фарида хамкор сервис»;

ГИП:

Сметчик:



К.Абдуразаков

Ш.Уринбоев

Т.Абрамова

г.Гулистан – 2022г.



O'ZBEKISTON RESPUBLIKASI QURILISH VAZIRLIGI
«SHAHARSOZLIK HUJJATLARI EKSPERTIZASI»
DAVLAT UNITAR KORXONASI

Сирдарё вилояти

Sirdaryo viloyati 120100, Sirdaryo viloyati, Guliston shahri, Hondamir ko'chasi, 7-uy, Tel. +998 67 226-06-61, E-mail: sirdarya_davekspert@mail.ru, www.ekspertiza.mc.uz www.mc.uz

Holati: Ijobiy

Direktor: Gaimov Bo'riboy Xolbayevich

Sana: 23-05-2022 yil



Yig'ma ekspert xulosasi № 43227

Obyekt nomi «Sirdaryo viloyati Sardoba tumani “Fayzliobod” MFY “Sa’noat” ko’chasida joylashgan № 1, 2, 3, 4, 5, 6, 7, 8, 9, 10 – sonli turar-joy binolari hududini obodonlashtirish (yo’laklar qurish).»

Buyurtmachi - SARDOBA TUMAN OBODONLASHTIRISH Boshqarmasi

Bosh loyihachi - CHP FATTOX-FARIDA XAMKOR SERVIS

Litsenziya AJ-001474 от 13.11.2020

Moliyalashtirish manbai - byudjet mablag’lari

Bosh pudratchi - танлов асосида

Qurilish turi Rekonstruksiya

Murojaat raqami: № 42125

1. Loyihalash uchun asos

1. O’zbekiston Respublikasi Prezidentining 2022 yil 18 mart sanasidagi PQ - 172 - sonli qarori /2022-2026 yillarda “Obod qishloq” va “Obod mahalla” dasturlarini amalga oshirish chora-tadbirlari to’g’risida/.

2. O’rnatilgan tartibda tasdiqlangan loyiha hujjatlarini ishlab chiqish uchun topshiriq (2022 yil)

2. Ekspertiza uchun taqdim etilgan materiallar

1. O’zbekiston Respublikasi Prezidentining 2022 yil 18 mart sanasidagi PQ - 172 - sonli qarori /2022-2026 yillarda “Obod qishloq” va “Obod mahalla” dasturlarini amalga oshirish chora-tadbirlari to’g’risida/.

2. O’rnatilgan tartibda tasdiqlangan loyiha hujjatlarini ishlab chiqish uchun topshiriq (2022 yil)

3. Ishchi chizma /Разбивочный чертеж/ (1 varaqda).

4. Kitob 1 - kelishilgan joriy narxlardagi qurilish qiymati QQS va buyrtmachining boshqa xarakatlari bilan 398046,164 ming so’m. /Сводный сметный расчет, локально-ресурсный сметный расчет и локальные ресурсные ведомости/.

3. Loyiha yechimlarining qisqacha mazmuni

Loyihaning asosiy yechimlari.

Turar joy binolari hududini obodonlashtirish.

Arxitektura-qurilish yechimlari:

Sardoba tumani "Fayzliobod" MFY "Sa'noat ko'chasida joylashgan turar-joy binolariga yo'laklar qurish O'zbekiston Respublikasi Prezidentining 2022 yil 18 mart sanasidagi "2022-2026 yillarda "Obod qishloq" va "Obod mahalla" dasturlarini amalga oshirish chora-tadbirlari to'g'risidagi PQ-172 - son qaroriga binoan amalga oshiriladi.

Loyiha yechimlarida Sa'noat ko'chasida joylashgan 10 dona turar-joy binolari uchun yo'laklar qurish ko'zda tutilgan va quyidagi ish turlari amalga oshiriladi:

Qurilish ishlari boshlanmasdan oldin 10 sm qalinlikda unumdon tuproq qatlamini kesib olish. Uchastkani yaxshilab tekislash (planirovka) ishlarini bajarish.

Pod'yezdlarga yo'naltirilgan yo'laklar markasi M-150 bo'lgan, qalinligi 80 mm bo'lgan betondan bajarilib, beton qoplamaning tagidan 70 mm qalinlikda chaqiq tosh (sheben') va uning tagidan 100 mm qalinlikda shag'al tashlanadi. Yo'lakning umumiyligi maydoni 535,2 m² ga teng. Yo'lakning eni - 2,5 m.

Kirish yo'laklari (pod'yezdniye dorogi) qalinligi 120 mm li markasi M-200 bo'lgan betondan bajariladi. Beton qoplamasining tagidan 70 mm qalinlikda chaqiq tosh (sheben') va uning tagidan 100 mm qalinlikda shag'al tashlanadi. Kirish yo'lagining umumiyligi maydoni 2065,44 m² ga teng. Yo'lakning eni - 3,2 m. Kerak joylarda 5,5 m.

Beton yo'laklar tagidan uzunligi 4 metr, diametri 100 mm bo'lgan polipropilen quvurlardan ko'rikchalar yotqizilgan.

Smeta hujjatlarida berilgan ish hajmlari ishchi chizmalarga binoan bajarilgan.

4. Loyihalanayotgan ob'ektning muhandislik ta'minoti:

5. Loyihani kelishilganligi to'g'risida hujjatlar.

- ishchi loyiha buyurtmachi bilan kelishilgan;

6. Ekspertiza natijalari.

Joriy narxlardagi qurilish qiymati O'zbekiston Respublikasi Vazirlar Mahkamasining 2013 yil 11 iyun sanasidagi 261 - sonli qarori va ShNQ 4.01.16-09 "Qurilish bahosini shartnomaviy joriy narxlarda aniqlash qoidalari" ga binoan aniqlandi.

1. Smeta hujjatlarini ko'rib chiqish jarayonida ekspert tomonidan aniqlangan xato va kamchiliklar loyiha tashkiloti tomonidan o'zgartirish va tuzatishlar kiritilishi natijasida to'g'rilanib qayta to'ldirildi:

- ekspertiza tekshiruvi hamda smetadagi tuzatishlar bo'yicha smeta harajatlarini qayta hisoblash natijasida smeta ko'rsatgichlari 7691,380 ming so'mga kamaytirilib, buyurtmachining boshqa xarajatlarisiz va 15 % QQS bilan hisoblanganda 376864,784 ming

so'm qilib belgilandi. Bundan tashqari buyurtmachining boshqa xarajatlari 13996,903 ming *so'mni* tashkil etadi.

- dastlabki smeta hujjatlari hisob-kitobini kamaytirilishi yoki pasayganligi resurs smeta me'yorlari, qurilish materiallarining solishtirma og'irliklarini to'g'rlanishi natijasida o'zgartirildi

Asosiy qurilish materiallari, konstruksiyalari, mebel va jihozlari narxlari O'zbekiston Respublikasi qurilish ishlab chiqarish sohasida "QURILISH IQTISODIYOTI INSTITUTI" tomonidan 2021 yil IV choragi uchun chiqarilgan elektron katalogiga, birja narxlari va buyurtmachining ma'lumotlariga asosan qabul qilingan.

2. Shartnoma bo'yicha import texnologik uskunalarni sotib olish va yetkazib berish xarajatlari va u bilan bog'liq xarajatlar shaharsozlik hujjatlari ekspertizasidan o'tkazilmaydi.

Buyurtmachi ob'yeqt bo'yicha o'rnatiladigan barcha asbob-uskuna, jihozlarning ro'yxati (texnologik vositalar) va mebel' inventar jihozlarni sotib olishida 2021 yil 22apreldagi O'zbekiston Respublikasining "Davlat xaridlari to'g'risida" gi 684-sonli qonun talablariga rioya etilsin.

3. Smeta hujjatlariga asosan qurilish ishlarining yakuniy harajatlari buyurtmachi va pudratchi tomonidan qurilish tugagandan so'ng, haqiqiy (ijro xujjatlari) nazorat natijalari asosida aniqlanadi.

4. Buyurtmachi smeta hujjatlarini tasdiqlashdan oldin belgilangan tartibda tegishli manfaatdor vakolatli organlar bilan kelishishi lozim.

5. O'zbekiston Respublikasi Shaharsozlik kodeksi 4-bob 23, 24, 25 - moddalari hamda O'zbekiston Respublikasi Vazirlar Mahkamasining 17.09.2021 yildagi № 579 - sonli qarorining 1-ilova 3-bob 29-bandiga asosan "Ekspertiza tashkilotiga taqdim etilgan shaharsozlik hujjatlarining sifati, dastlabki ma'lumotlarning haqqoniyligi va qabul qilingan loyiha yechimlari bo'yicha buyurtmai hamda loyiha tashkiloti javobgardik"

6. Smeta hujjatlarida ko'rsatilgan buyurtmachi va pudratchining boshqa harajatlari miqdori bo'yicha shaharsozlik hujjatlari ekspertizasi majburiyatni o'z zimmasiga olmaydi.

7. Xulosalar.

1. Sirdaryo viloyati Sardoba tumani "Fayzliobod" MFY "Sa'noat" ko'chasida joylashgan № 1, 2, 3, 4, 5, 6, 7, 8, 9, 10 - sonli turar-joy binolari hududini obodonlashtirish (yo'laklar qurish) bo'yicha tayyorlangan smeta hujjatlari kelgusida kelishish hamda tasdiqlash uchun tavsiya etilayotgan cheklangan qiymat miqdori 15% QQS bilan va buyurtmachining boshqa xarajatlarisiz hisoblanganda 376864,784 ming *so'mni* (QQS siz 327708,508 ming *so'm*) tashkil etadi.

Shu jumladan:

- qurilish materiallari va mahsulotlari, konstruksiyalar uchun sarflanadigan transport xarajatlari bilan birgalikdagi xarajatlar - 156425,461 ming *so'mni*;

- asosiy oylik uchun ijtimoiy sug'urta to'lovlari xarajatlari bilan hisoblanganda - 12962,012 ming so'mni;
- mashina va mexanizmlar uchun sarflanadigan xarajatlar - 11547,778 ming so'mni;
- yuklarni tashish (perevozda) - 98512,611 ming so'mni;
- pudratchining boshqa xarajatlari (17,27 %) - 48260,646 ming so'mni;
- qurilish ob'ektlarini ijtimoiy sug'irtalash (0,32 %) - 0,00 ming so'mni;
- qo'shimcha qiymat solig'i (15%) - 49156,276 ming so'mni tashkil etadi.

2. Tavsiya etilayotgan cheklangan qiymat miqdor buyurtmachi va pudratchi o'ttasida shartnomaga tuzishga asos bo'la olmaydi.

3. O'zbekiston Respublikasining 22.04.2021 yildagi 684-soni qonuni va O'zbekiston Respublikasi Vazirlar Mahkamasining 31.01.2022 yildagi 46-soni qarori talablariga rioxan etilgan holda hamda ShNK 4.01.16-09 me'yorlariga muvofiq tanlov savdolarini o'tkazish uchun ob'ektning qiymati buyurtmachi tomonidan belgilanadi. Tasdiqlash uchun tavsiya etilgan rekonstruksiya ishlari narxi cheklangan qiymat hisoblanib, asosiy qarorni buyurtmachi va bosh pudrat korxonasi tomonidan shartnomaviy munosabatlar orqali amalga oshiriladi.

Ob'ektni rekonstruksiya qilish davomiyligi - 2 oy.

Bosh mutaxassis: Toshbayev O'ktamjon Abdurayimovich



ЗАДАНИЕ НА ПРОЕКТИРОВАНИЕ

по объекту: «Благоустройство территории жилых домов № 1,2,3,4,5,6,7,8,9,10 по ул.Саънот МФЙ
 Файзлиобод Сардобинском районе Сырдарьинской области»

Проектная организация: Ч.П. «Фаттох-Фарида хамкор сервис» г.Гулистан

№	Перечень основных данных и требований	Содержание основных данных требований
1.	Основание для проектирования	Согласно договора за № 16.05.2022г. № 309969
2.	Стадийность проектирования	Одностадийное; рабочий проект- Р.П.
3.	Наименование заказчика и его адрес	Управление благоустройства Сардобинского районного хокимията Сырдарьинской области
4.	Проектная организация	Частное проектное предприятие «Фаттох – Фарида хамкор сервис»
5.	Сроки начала проектирования и его завершение	После предоплаты согласно договора, по графику срока проектирования
6.	Назначение здания и сооружения	Благоустройство территории
7.	Область, район, город, сельскохозяйственное предприятие, площадка строительства	МФЙ Файзлиобод в Сардобинском районе Сырдарьинской области
8.	Ведение строительства	Подрядный способ
9.	Источник финансирования (средства)	Бюджет
10.	Основные решения к конструктивным решениям, материалам, несущих конструкций, степень огнестойкости и отделки зданий.	Предусмотреть проектом: 1.Выполнить дорожки к подъездам из бетона М-150 толщ.80мм по щебеночной подготовке толщ.70мм и по основанию из шагала толщ.100мм, ширина дорожек по факту к каждому жилому дому. 2.Выполнить подъездные дороги из бетона М-200 толщ.120мм по щебеночной подготовке толщ.70мм по основанию из шагала толщ.100мм, ширина подъездных дорог-3200мм. 3.Выполнить срезку растительного слоя из грунта и строймусора толщ. до 10см, с разравниванием на участке.
11.	Затраты труда рабочих-строителей с учетом отчисления соцстрах	ч/ч- 18960,25
12.	Коэффициент риска	K=1,0
13.	Прочие затраты подрядчика	Пп=17,27%
14.	Требования к сметной части	Сметный материал выполнить в текущих ценах.
15.	Особые условия к проектированию	На основании ШНК 1.03.01.- 08 п. 2.9 выдается проектной организацией 2- экз. ресурсной сметы в текущих ценах. 1- экз. электронный вариант

ГИП:

Ш.Уринбоев



ПОЯСНИТЕЛЬНАЯ ЗАПИСКА

Согласно договора № 309969 от 16 мая 2022г. ЧП «Фаттох-Фарид хамкор сервис» произвел расчет ресурсной сметы в текущих ценах по объекту : «Благоустройство территории жилых домов № 1,2,3,4,5,6,7,8,9,10 по ул.Саъноат МФЙ Файзлиобод Сардобинском районе Сырдарьинской области» с использованием программного комплекса TN Qurilish-2007.

Нормативная продолжительность срока строительства составляет – 2 месяца.

При проведении расчета использовались следующие исходные данные:

- исходные данные к ресурсным сметам представленные заказчиком;

- среднемесячная заработкая плата по состоянию на 01.04.2022г. согласно данным Управления статистики Сырдарьинской области за 1 чел/час с отчислениями в соцстрах 12% составляет –18960,25сум.

- цены на строительные материалы и изделия применены согласно «Каталогом текущих цен на материально-технические ресурсы в строительном производстве Республики Узбекистан» за III-IV квартал 2021года и согласованно утвержденного списка цен на материалы и оборудование «Заказчиком».

- стоимость эксплуатации машин и механизмов принята из конъюнктуры рынка;

- стоимость транспортных расходов принята в размере 5%.

Предельная стоимость строительства в текущих ценах по объекту: «Благоустройство территории жилых домов № 1,2,3,4,5,6,7,8,9,10 по ул.Саъноат МФЙ Файзлиобод Сардобинском районе Сырдарьинской области» определилась в сумме –390355,534т.сум.

Примечание: Цены на строительные материалы и оборудование в ПСД несет рекомендуемый характер и имеет окончательное решение после заключения технической экспертизы.

ГИП :



Ш.Уринбоев

Сводная расчетная предельная стоимость строительства №1

по объекту: : Благоустройство территории жилых домов № 1,2,3,4,5,6,7,8,9,10
по ул.Саъноат МФЙ Файзлиобод Сардобинском районе Сырдарьинской области

№	Наименование затрат	Стоймость в текущих ценах (тыс.сум)
1	2	3
1	Основная заработка плата рабочих-строителей	12962,012
2	Эксплуатация машин и механизмов	11547,778
3	Строительные материалы и конструкции	19925,319
4	Транспорт 5%	996,266
5	Привозные материалы (без транспорта)	135503,875
6	Перевозка грузов	98512,611
7	Оборудование с транспортом 2%	
ИТОГО:		279447,861
	Прочие затраты подрядчика 17,27%	48260,647
ИТОГО стоимость в договорных текущих ценах без НДС		327708,508
ИТОГО стоимость в договорных текущих ценах с НДС 15%		376864,784
	Прочие затраты заказчика	13490,750
	ПИР (в т.ч. авторский надзор, экспертиза, проектные работы) - 11528,777	
	ГАСН 0,02% -65,542	
	Содержание технадзора -1732,577	
	Шаффофф 0,05% -163,854	
ВСЕГО		390355,534



ЗАКАЗЧИК:

M.N.



ИСПОЛНИТЕЛЬ:

Откорректировано согласно экспертного заключения за № 43227 от 23 мая 2022г.

Расчет грузооборота

по объекту: «Благоустройство территории жилых домов № 1,2,3,4,5,6,7,8,9,10 по ул.Сынбаат МФЙ Файзлибод
Сардобинском районе Сырдарьинской области»

№№	Наименование материала	Е.И.	Кол-во	Объемная масса	Кол-во тн	Расстояние перевозки	Грузооборот	Стоимость тн/км	Сумма	Общая стоимость тн/км
			м3	тн/м3	тн			тн/км	сум	
1	Шлак	M3	325,1	1,4	455,14	83	37776,62	828,21	31286974	68741,43
2	Щебень	M3	229,3704	1,38	321,21	83	26271,99	828,21	21758725	68741,43
3	Песок	M3	79,6292	1,5	119,44	83	9913,52	828,21	8210476	68741,43
4	Бетон	M3	294,007728	2,4	705,62	62	43748,44	851,6	37256172	52799,20
ВСЕГО:									98512347	

СОСТАВИЛА:

Т.АБРАМОВА

НАИМЕНОВАНИЕ СТРОЙКИ: Благоустройство территории жилых домов в Сардобинском районе Сырдарьинской области

НАИМЕНОВАНИЕ ОБЪЕКТА: Благоустройство территории жилых домов в Сардобинском районе Сырдарьинской области

ЛОКАЛЬНАЯ РЕСУРСНАЯ СМЕТА

На Благоустройство территории жилых домов № 1,2,3,4,5,6,7,8,9,10 по ул.Саъноат МФЙ Файзлиобод Сардобинском районе Сырдарьинской области

№№	РЕСУРС	ОБОСНОВАН ИЕ	НАИМЕНОВАНИЕ РЕСУРСА	ЕД.ИЗМ	КОЛ-ВО	ЦЕНА	СУММА
1	2	3	4	5	6	7	8
ТРУДОВЫЕ РЕСУРСЫ							
1	000001		ЗАТРАТЫ ТРУДА РАБОЧИХ-СТРОИТЕЛЕЙ С УЧЕТОМ СОЦСТРАХА	ЧЕЛ-Ч	683,641421	18 960,25	12 962 012
			ИТОГО				12 962 012
СТРОИТЕЛЬНЫЕ МАШИНЫ И МЕХАНИЗМЫ							
1	000107	C212-202	АВТОГРЕЙДЕРЫ СРЕДНЕГО ТИПА 99 (135) КВТ (Л.С.)	МАШ-Ч	8,16252	163 562,00	1 335 078
2	000112	C203-101	АВТОПОГРУЗЧИКИ 5 Т	МАШ-Ч	15,075882	72 437,00	1 092 052
3	000257	C207-148	БУЛЬДОЗЕРЫ ПРИ РАБОТЕ НА ДРУГИХ ВИДАХ СТРОИТЕЛЬСТВА (КРОМЕ ВОДОХОЗЯЙСТВЕННОГО) 59 (80) КВТ (Л.С.)	МАШ-Ч	3,289759	93 614,00	307 968
4	000258	C207-149	БУЛЬДОЗЕРЫ ПРИ РАБОТЕ НА ДРУГИХ ВИДАХ СТРОИТЕЛЬСТВА (КРОМЕ ВОДОХОЗЯЙСТВЕННОГО) 79 (108) КВТ (Л.С.)	МАШ-Ч	10,38935	105 272,00	1 093 708
5	000404	C211-1301	ВИБРАТОРЫ ПОВЕРХНОСТНЫЕ	МАШ-Ч	56,492256	655,00	37 002
6	000621	C212-906	КАТКИ ДОРОЖНЫЕ САМОХОДНЫЕ ГЛАДКИЕ 8 Т	МАШ-Ч	55,117458	85 750,00	4 726 322
7	000863	C270-30	КОТЛЫ БИТУМНЫЕ ПЕРЕДВИЖНЫЕ 1000 Л	МАШ-Ч	22,306752	5 445,00	121 460
8	001135	C212-1601	МАШИНЫ ПОЛИВОМОЕЧНЫЕ 6000 Л	МАШ-Ч	28,417074	97 872,00	2 781 236
9	002499		АВТОМОБИЛИ БОРТОВЫЕ ГРУЗОПОДЪЕМНОСТЬЮ ДО 5 Т	МАШ-Ч	0,970757	54 548,00	52 953
			ИТОГО	СУМ			11 547 778
СТРОИТЕЛЬНЫЕ МАТЕРИАЛЫ И КОНСТРУКЦИИ							
МЕСТНЫЕ МАТЕРИАЛЫ И КОНСТРУКЦИИ							
1	ЦЕНАПЛЕН		2-Х СЛОЙНАЯ П/Э ПЛЕНКА (ГИДРОИЗОЛЯЦИЯ)	М2	2860,7	2 500,00	7 151 750
2	ЦЕНАДОСК		ДОСКА ОБРЕЗНАЯ СЕЧ.(100Х40)ММ ДЛЯ ТЕРМОШВОВ ЧЕРЕЗ 4М	М3	2,07	3 300 000,00	6 831 000
3	ЦЕНАПЛАСТ100		ПЛАСТИМОССОВЫЕ ТРУБЫ Д-100ММ ПО 4М	М	120	25 220,00	3 026 400
4	009219	C140-9219	ВОДА	М3	382,63532	0,00	0
5	023469		ВОДА	М3	31,75	0,00	0
6	030659		ЩИТЫ ИЗ ДОСОК ТОЛЩИНОЙ 40 ММ	М2	15,697344	71 600,00	1 123 930
7	031901	C111-1564	ГИДРОИЗОЛ	М2	110,50104	11 200,00	1 237 612
8	032105	C111-595	МАСТИКА БИТУМНО-ЛАТЕКСНАЯ КРОВЕЛЬНАЯ	Т	0,08564	4 826 269,00	413 322
9	036138	C112-138	ПИЛОМАТЕРИАЛЫ ХВОЙНЫХ ПОРОД. ДОСКИ НЕОБРЕЗНЫЕ ДЛИНОЙ 2-3,75 М. ВСЕ ШИРИНЫ. ТОЛЩИНОЙ 32-40 ММ IV СОРТА	М3	0,04282	3 300 000,00	141 306
			ИТОГО	СУМ			19 925 319
			ТРАНСПОРТНЫЕ РАСХОДЫ	СУМ	5		996 266
			ВСЕГО	СУМ			20 921 585
ПРИВОЗНЫЕ МАТЕРИАЛЫ И КОНСТРУКЦИИ							
1	ЦЕНАШПРИВ		ШАГАЛ	М3	325,1	15 000,00	4 876 500
2	007116	C140-7116	БЕТОН ДОРОЖНЫЙ М-150 ФРАКЦИИ 5-20ММ	М3	43,6764	352 174,00	15 381 692
3	007121	C140-7121	БЕТОН ДОРОЖНЫЙ М-200 ФРАКЦИИ 5-20ММ	М3	250,331328	404 000,00	101 133 857
4	011216	C140-11216	ПЕСОК КАРЬЕРНЫЙ	М3	79,6292	62 000,00	4 937 010
5	014250	C140-14250	ЩЕБЕНЬ ФРАКЦИИ 5-10ММ	М3	229,3704	40 000,00	9 174 816
			ИТОГО	СУМ			135 503 875
			ВСЕГО	СУМ			135 503 875

			ВСЕГО МАТЕРИАЛОВ	СУМ			156 425 461
ПЕРЕВОЗКА ГРУЗОВ							
1		C148-62-1	ПЕРЕВОЗКА ИНЕРТНЫХ МАТЕРИАЛОВ /БЕТОН ДОРОЖНЫЙ /НА РАССТОЯНИЕ 62КМ	T	705,62	52 799,20	37 256 172
2		C148-83-1	ПЕРЕВОЗКА ИНЕРТНЫХ МАТЕРИАЛОВ /ШАГАЛ, ЩЕБЕНЬ, ПЕСОК/ НА РАССТОЯНИЕ 83КМ	T	891,11	68 741,43	61 256 176
			ИТОГО	СУМ			98 512 347
			ВСЕГО	СУМ			279 447 597
			ИТОГО	СУМ			279 447 597

Составил:  Т.АБРАМОВА

НАИМЕНОВАНИЕ СТРОЙКИ: Благоустройство территории жилых домов в Сардобинском районе Сырдарьинской области

НАИМЕНОВАНИЕ ОБЪЕКТА: Благоустройство территории жилых домов в Сардобинском районе Сырдарьинской области

ЛОКАЛЬНАЯ РЕСУРСНАЯ ВЕДОМОСТЬ

Благоустройство территории жилых домов № 1,2,3,4,5,6,7,8,9,10 по ул.Саъноат МФЙ Файзлиобод Сардобинском районе Сырдарьинской области


№№	ОБОСНОВАНИЕ	НАИМЕНОВАНИЕ РАБОТ И РЕСУРСОВ	ЕД.ИЗМ	КОЛ-ВО	
				НА ЕДИНИЦУ	ПО ПРОЕКТУ
1	2	3	4	5	6
РАЗДЕЛ: БЛАГОУСТРОЙСТВО (ПОДГОТОВИТЕЛЬНЫЕ РАБОТЫ)					
1	E1-1-30-2	СРЕЗКА РАСТИТЕЛЬНОГО ГРУНТА И СТРОИТЕЛЬНОГО МУСОРА	1000М3	0,26006	
1.1	000003	ЗАТРАТЫ ТРУДА МАШИНИСТОВ	ЧЕЛ-Ч	12,65	3,289759
1.2	000257	БУЛЬДОЗЕРЫ ПРИ РАБОТЕ НА ДРУГИХ ВИДАХ СТРОИТЕЛЬСТВА (КРОМЕ ВОДОХОЗЯЙСТВЕННОГО) 59 (80) КВТ (Л.С.)	МАШ-Ч	12,65	3,289759
РАЗДЕЛ: БЕТОННОЕ ПОКРЫТИЕ ПРОЕЗДОВ-2065,44М2					
2	E27-4-1-4	УСТРОЙСТВО ПОДСТИЛАЮЩИХ СЛОЕВ ИЗ ШАГАЛА Т.100ММ /В Т.Ч. ПЛАНИРОВКА И ПРИКАТКА/	100М3	2,0654	
2.1	000001	ЗАТРАТЫ ТРУДА РАБОЧИХ-СТРОИТЕЛЕЙ	ЧЕЛ-Ч	21,6	44,61264
2.2	000003	ЗАТРАТЫ ТРУДА МАШИНИСТОВ	ЧЕЛ-Ч	19,72	40,729688
2.3	000107	АВТОГРЕЙДЕРЫ СРЕДНЕГО ТИПА 99 (135) КВТ (Л.С.)	МАШ-Ч	1,79	3,697066
2.4	000112	АВТОПОГРУЗЧИКИ 5 Т	МАШ-Ч	2,46	5,080884
2.5	000258	БУЛЬДОЗЕРЫ ПРИ РАБОТЕ НА ДРУГИХ ВИДАХ СТРОИТЕЛЬСТВА (КРОМЕ ВОДОХОЗЯЙСТВЕННОГО) 79 (108) КВТ (Л.С.)	МАШ-Ч	2,35	4,85369
2.6	000621	КАТКИ ДОРОЖНЫЕ САМОХОДНЫЕ ГЛАДКИЕ 8 Т	МАШ-Ч	12,21	25,218534
2.7	001135	МАШИНЫ ПОЛИВОМОЕЧНЫЕ 6000 Л	МАШ-Ч	0,91	1,879514
2.8	023469	ВОДА	М3	7	14,4578
3	ЦЕНАШПРИВ	ШАГАЛ	М3	258,2	
4	E27-4-1-4	УСТРОЙСТВО ПОДСТИЛАЮЩИХ СЛОЕВ ИЗ ШЕБНЯ Т.70ММ /В Т.Ч. ПЛАНИРОВКА И ПРИКАТКА/	100М3	1,4458	
4.1	000001	ЗАТРАТЫ ТРУДА РАБОЧИХ-СТРОИТЕЛЕЙ	ЧЕЛ-Ч	21,6	31,22928
4.2	000003	ЗАТРАТЫ ТРУДА МАШИНИСТОВ	ЧЕЛ-Ч	19,72	28,511176
4.3	000107	АВТОГРЕЙДЕРЫ СРЕДНЕГО ТИПА 99 (135) КВТ (Л.С.)	МАШ-Ч	1,79	2,587982
4.4	000112	АВТОПОГРУЗЧИКИ 5 Т	МАШ-Ч	2,46	3,556668
4.5	000258	БУЛЬДОЗЕРЫ ПРИ РАБОТЕ НА ДРУГИХ ВИДАХ СТРОИТЕЛЬСТВА (КРОМЕ ВОДОХОЗЯЙСТВЕННОГО) 79 (108) КВТ (Л.С.)	МАШ-Ч	2,35	3,39763
4.6	000621	КАТКИ ДОРОЖНЫЕ САМОХОДНЫЕ ГЛАДКИЕ 8 Т	МАШ-Ч	12,21	17,653218
4.7	001135	МАШИНЫ ПОЛИВОМОЕЧНЫЕ 6000 Л	МАШ-Ч	0,91	1,315678
4.8	014250	ЩЕБЕНЬ ФРАКЦИИ 5-10ММ	М3	126	182,1708
4.9	023469	ВОДА	М3	7	10,1206
5	E27-6-17-1	УСТРОЙСТВО ОСНОВАНИЙ ГОРОДСКИХ ПРОЕЗДОВ ТОЛЩИНОЙ СЛОЯ 16 СМ /Т.120ММ/	1000М2	2,06544	
5.1	000001	ЗАТРАТЫ ТРУДА РАБОЧИХ-СТРОИТЕЛЕЙ	ЧЕЛ-Ч	267	551,47248
5.2	000003	ЗАТРАТЫ ТРУДА МАШИНИСТОВ	ЧЕЛ-Ч	14,5	29,94888
5.3	000112	АВТОПОГРУЗЧИКИ 5 Т	МАШ-Ч	1,7	3,511248
5.4	000404	ВИБРАТОРЫ ПОВЕРХНОСТНЫЕ	МАШ-Ч	17,4	35,938656
5.5	000863	КОТЛЫ БИТУМНЫЕ ПЕРЕДВИЖНЫЕ 1000 Л	МАШ-Ч	10,8	22,306752
5.6	001135	МАШИНЫ ПОЛИВОМОЕЧНЫЕ 6000 Л	МАШ-Ч	11,76	24,289574
5.7	002499	АВТОМОБИЛИ БОРТОВЫЕ ГРУЗОПОДЪЕМНОСТЬЮ ДО 5 Т	МАШ-Ч	0,59	1,21861
5.8	007121	БЕТОН ДОРОЖНЫЙ М-200 ФРАКЦИИ 5-20ММ	М3	162	334,60128
5.9	009219	ВОДА	М3	178	367,64832
5.10	011216	ПЕСОК КАРЬЕРНЫЙ	М3	30	61,9632
5.11	030659	ЩИТЫ ИЗ ДОСОК ТОЛЩИНОЙ 40 ММ	М2	10,2	21,067488
5.12	031901	ГИДРОИЗОЛ	М2	57,5	118,7628
6	E27-6-17-2 К=4	УМЕНЬШАЕТСЯ Т.40ММ ДО Т.120ММ ЗА 4 РАЗА	1000М2	-2,06544	
6.1	000001	ЗАТРАТЫ ТРУДА РАБОЧИХ-СТРОИТЕЛЕЙ	ЧЕЛ-Ч	20,68	-42,7132992
6.2	000003	ЗАТРАТЫ ТРУДА МАШИНИСТОВ	ЧЕЛ-Ч	0,2	-0,413088

6.3	002499	АВТОМОБИЛИ БОРТОВЫЕ ГРУЗОПОДЪЕМНОСТЬЮ ДО 5 Т	МАШ-Ч	0,12	-0,2478528
6.4	007121	БЕТОН ДОРОЖНЫЙ М-200 ФРАКЦИИ 5-20ММ	М3	40,8	-84,269952
6.5	030659	ЩИТЫ ИЗ ДОСОК ТОЛЩИНОЙ 40 ММ	М2	2,6	-5,370144
6.6	031901	ГИДРОИЗОЛ	М2	4	-8,26176
7	ЦЕНАПЛЕН	2-Х СЛОЙНАЯ П/Э ПЛЕНКА /ГИДРОИЗОЛЯЦИЯ/	М2	2272	
8	ЦЕНАДОСК	ДОСКА ОБРЕЗНАЯ СЕЧ./100Х40/ММ ДЛЯ ТЕРМОШВОВ ЧЕРЕЗ 4М	М3	2,07	

РАЗДЕЛ: БЕТОННЫЕ ДОРОЖКИ И ПЛОЩАДКИ-535,2М2


9	E27-4-1-4	УСТРОЙСТВО ПОДСТИЛАЮЩИХ СЛОЕВ ИЗ ШАГАЛА Т.100ММ /В Т.Ч. ПЛАНИРОВКА И ПРИКАТКА/	100М3	0,5352	
9.1	000001	ЗАТРАТЫ ТРУДА РАБОЧИХ-СТРОИТЕЛЕЙ	ЧЕЛ-Ч	21,6	11,56032
9.2	000003	ЗАТРАТЫ ТРУДА МАШИНИСТОВ	ЧЕЛ-Ч	19,72	10,554144
9.3	000107	АВТОГРЕЙДЕРЫ СРЕДНЕГО ТИПА 99 (135) КВТ (Л.С.)	МАШ-Ч	1,79	0,958008
9.4	000112	АВТОПОГРУЗЧИКИ 5 Т	МАШ-Ч	2,46	1,316592
9.5	000258	БУЛЬДОЗЕРЫ ПРИ РАБОТЕ НА ДРУГИХ ВИДАХ СТРОИТЕЛЬСТВА (КРОМЕ ВОДОХОЗЯЙСТВЕННОГО) 79 (108) КВТ (Л.С.)	МАШ-Ч	2,35	1,25772
9.6	000621	КАТКИ ДОРОЖНЫЕ САМОХОДНЫЕ ГЛАДКИЕ 8 Т	МАШ-Ч	12,21	6,534792
9.7	001135	МАШИНЫ ПОЛИВОМОЕЧНЫЕ 6000 Л	МАШ-Ч	0,91	0,487032
9.8	023469	ВОДА	М3	7	3,7464
10	ЦЕНАШПРИВ	ШАГАЛ	М3	66,9	
11	E27-4-1-4	УСТРОЙСТВО ПОДСТИЛАЮЩИХ СЛОЕВ ИЗ ШЕБНЯ Т.70ММ /В Т.Ч. ПЛАНИРОВКА И ПРИКАТКА/	100М3	0,3746	
11.1	000001	ЗАТРАТЫ ТРУДА РАБОЧИХ-СТРОИТЕЛЕЙ	ЧЕЛ-Ч	21,6	8,09136
11.2	000003	ЗАТРАТЫ ТРУДА МАШИНИСТОВ	ЧЕЛ-Ч	19,72	7,387112
11.3	000107	АВТОГРЕЙДЕРЫ СРЕДНЕГО ТИПА 99 (135) КВТ (Л.С.)	МАШ-Ч	1,79	0,670534
11.4	000112	АВТОПОГРУЗЧИКИ 5 Т	МАШ-Ч	2,46	0,921516
11.5	000258	БУЛЬДОЗЕРЫ ПРИ РАБОТЕ НА ДРУГИХ ВИДАХ СТРОИТЕЛЬСТВА (КРОМЕ ВОДОХОЗЯЙСТВЕННОГО) 79 (108) КВТ (Л.С.)	МАШ-Ч	2,35	0,88031
11.6	000621	КАТКИ ДОРОЖНЫЕ САМОХОДНЫЕ ГЛАДКИЕ 8 Т	МАШ-Ч	12,21	4,573866
11.7	001135	МАШИНЫ ПОЛИВОМОЕЧНЫЕ 6000 Л	МАШ-Ч	0,91	0,340886
11.8	014250	ЩЕБЕНЬ ФРАКЦИИ 5-10ММ	М3	126	47,1996
11.9	023469	ВОДА	М3	7	2,6222
12	E27-4-1-1	УСТРОЙСТВО ПОДСТИЛАЮЩИХ СЛОЕВ ИЗ ПЕСКА Т.30ММ /В Т.Ч. ПЛАНИРОВКА И ПРИКАТКА/	100М3	0,1606	
12.1	000001	ЗАТРАТЫ ТРУДА РАБОЧИХ-СТРОИТЕЛЕЙ	ЧЕЛ-Ч	14,4	2,31264
12.2	000003	ЗАТРАТЫ ТРУДА МАШИНИСТОВ	ЧЕЛ-Ч	13,57	2,179342
12.3	000107	АВТОГРЕЙДЕРЫ СРЕДНЕГО ТИПА 99 (135) КВТ (Л.С.)	МАШ-Ч	1,55	0,24893
12.4	000112	АВТОПОГРУЗЧИКИ 5 Т	МАШ-Ч	4,29	0,688974
12.5	000621	КАТКИ ДОРОЖНЫЕ САМОХОДНЫЕ ГЛАДКИЕ 8 Т	МАШ-Ч	7,08	1,137048
12.6	001135	МАШИНЫ ПОЛИВОМОЕЧНЫЕ 6000 Л	МАШ-Ч	0,65	0,10439
12.7	011216	ПЕСОК КАРЬЕРНЫЙ	М3	110	17,666
12.8	023469	ВОДА	М3	5	0,803
13	ЦЕНАПЛЕН	2-Х СЛОЙНАЯ П/Э ПЛЕНКА /ГИДРОИЗОЛЯЦИЯ/	М2	588,7	
14	E11-1-2-9	УСТРОЙСТВО БЕТОННЫХ ДОРОЖЕК Т.80ММ С УСТРОЙСТВОМ ДЕФОРМАЦИОННЫХ ШВОВ ИЗ БЕТОНА КЛ.В12,5 НА С/С ЦЕМЕНТЕ	М3	42,82	
14.1	000001	ЗАТРАТЫ ТРУДА РАБОЧИХ-СТРОИТЕЛЕЙ	ЧЕЛ-Ч	1,8	77,076
14.2	000404	ВИБРАТОРЫ ПОВЕРХНОСТНЫЕ	МАШ-Ч	0,48	20,5536
14.3	007116	БЕТОН ДОРОЖНЫЙ М-150 ФРАКЦИИ 5-20ММ	М3	1,02	43,6764
14.4	009219	ВОДА	М3	0,35	14,987
14.5	032105	МАСТИКА БИТУМИНО-ЛАТЕКСНАЯ КРОВЕЛЬНАЯ	Т	0,002	0,08564
14.6	036138	ПИЛОМАТЕРИАЛЫ ХВОЙНЫХ ПОРОД. ДОСКИ НЕОБРЕЗНЫЕ ДЛИНОЙ 2-3,75 М, ВСЕ ШИРИНЫ, ТОЛЩИНОЙ 32-40 ММ IV СОРТА	М3	0,001	0,04282
15	ЦЕНАПЛАСТ100	ПЛАСТМАССОВЫЕ ТРУБЫ Д-100ММ ПО 4М	М	120	
16	C148-62-1	ПЕРЕВОЗКА ИНЕРТНЫХ МАТЕРИАЛОВ /БЕТОН ДОРОЖНЫЙ / НА РАССТОЯНИЕ 62КМ	Т	705,62	
17	C148-83-1	ПЕРЕВОЗКА ИНЕРТНЫХ МАТЕРИАЛОВ /ШАГАЛ, ЩЕБЕНЬ, ПЕСОК/ НА РАССТОЯНИЕ 83КМ	Т	891,11	

Составил:  Т.АБРАМОВА

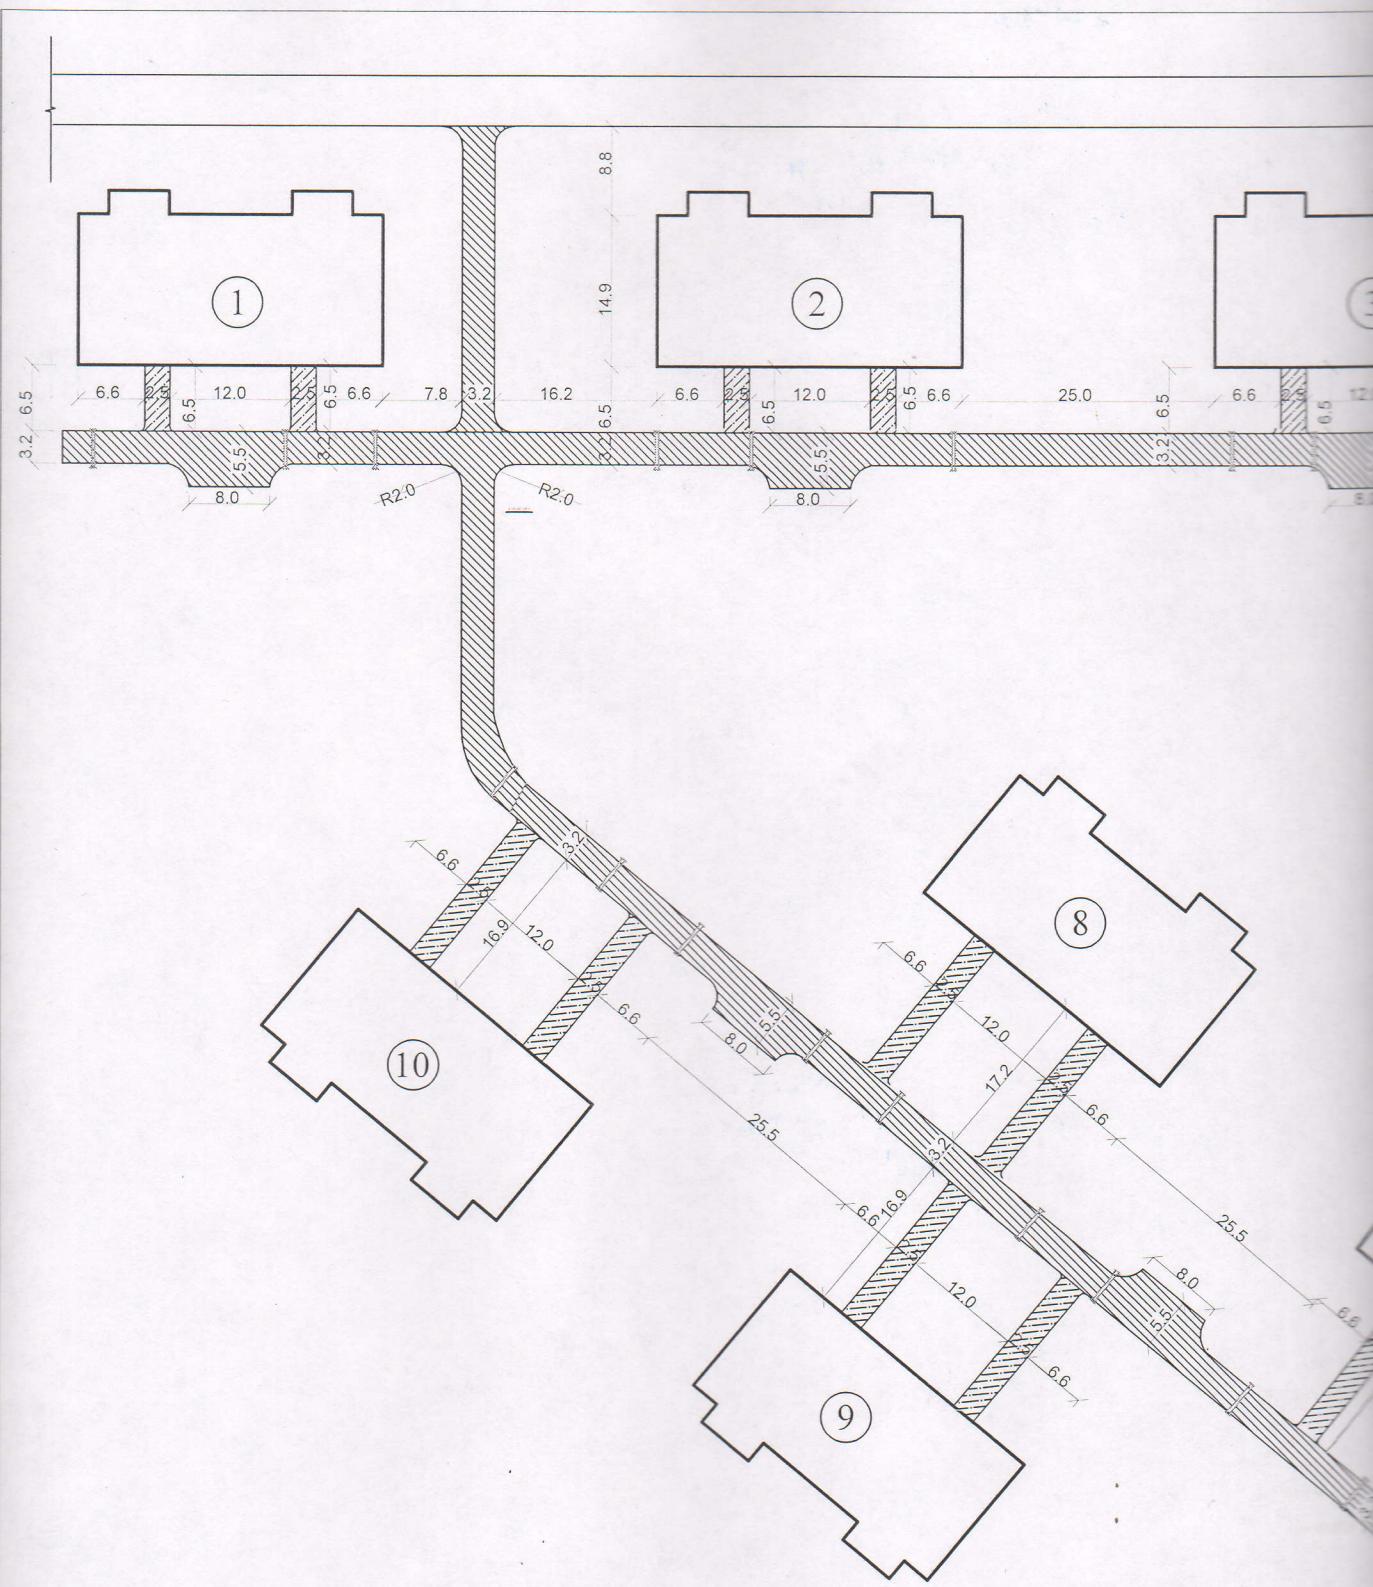

наименование
Объемы работ по благоустройству

№ п/п	Наименование	ед-ца измер.	кол-во
1	Устройство бетонного покрытия проездов	м ²	2065,44
2	Устройство бетонного покрытия дорожек	м ²	535,2
3	Земляные работы (подготовительный этап)	м ²	2600,64
4	Устройство П/П трубомостов Ø100мм. 4,0м.	м	120,0

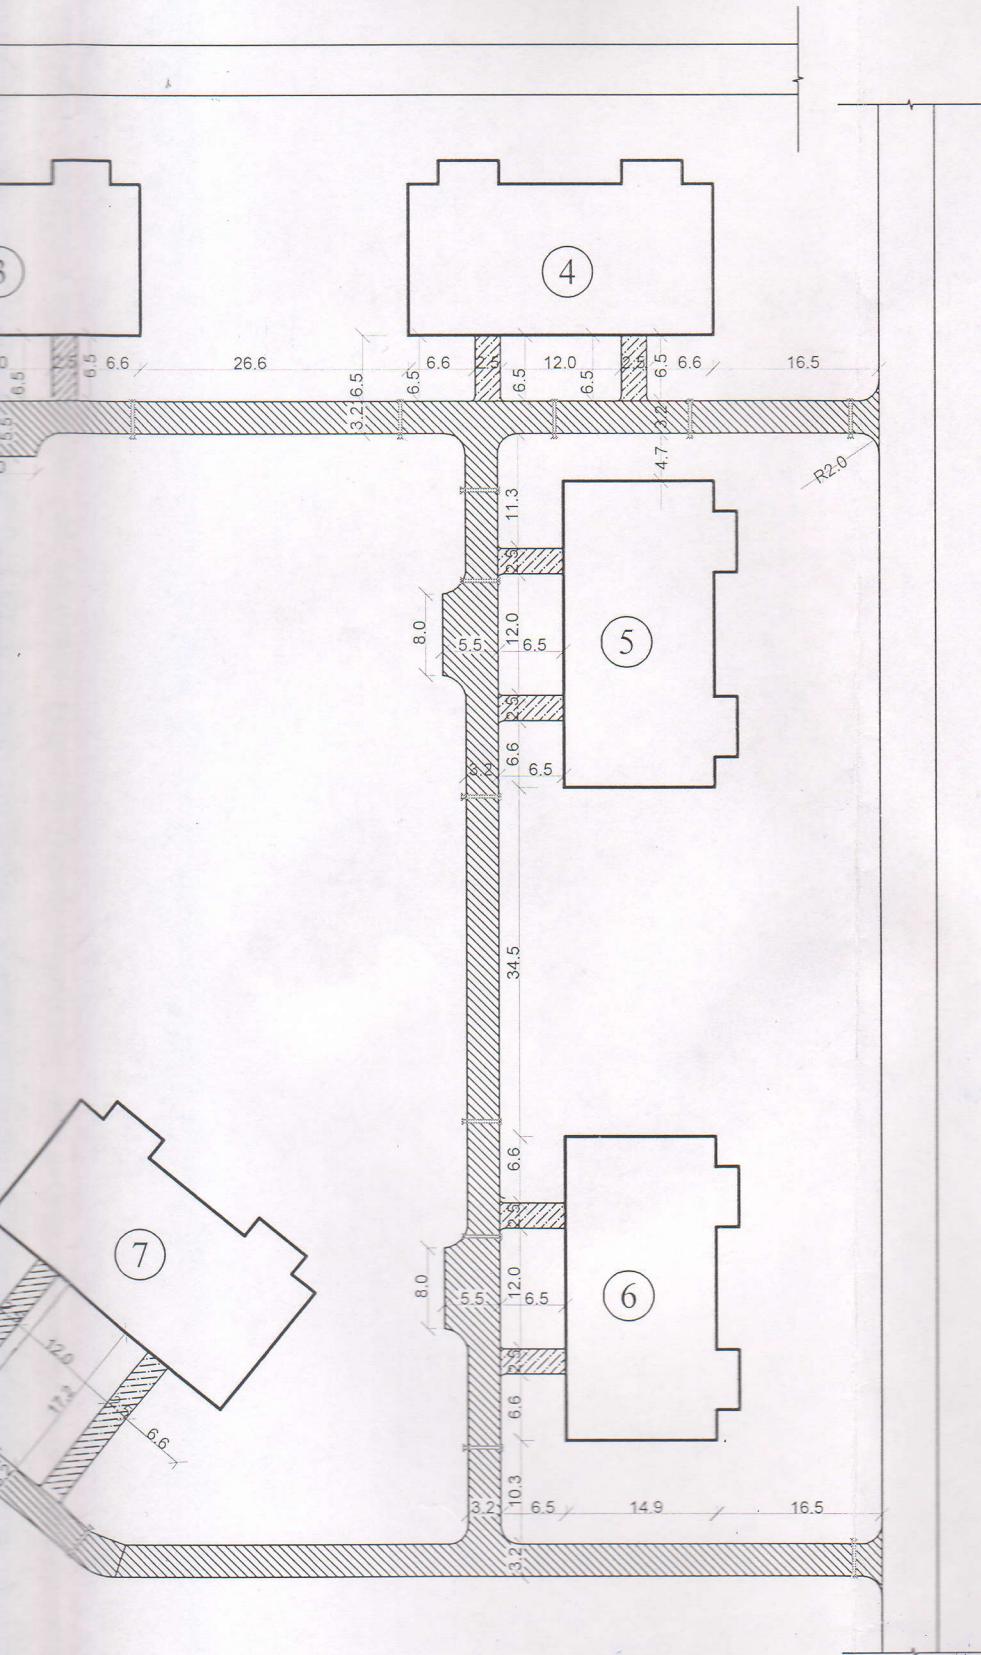

Конструкция бетонного покрытия проездов



Бетон М200 - 120мм

Пленка П/Э

Песок -30мм.

Щебень -70мм.

Шагал - 100мм.

Уплотненный грунт

Конструкция бетонного покрытия дорожек



Бетон М150 - 80мм

Пленка П/Э


Песок -30мм.

Щебень -70мм.

Шагал -100мм.

Уплотненный грунт

Условные обозначения:

 

существующие жилые дома



бетонные покрытия проездов



бетонные покрытия дорожек



бетонные покрытия отмост

Иzm.	Кол.	Лист	Недок	Подпись Дата
Директор	Абдуразаков К.			
ГИП	Уринбаев Ш.			
Выполнил	Гайипов Р.			

0225

三

Благоустройство территории жилых домов №1,2,3,4,5,6,7,8,9,10
по ул. Сыноат в МФЙ Файзлиобод
Сардобинском районе Сырдарьинской области

	Стадия	Лист	Листов
(Дорожки и проезды)	РП	1	1
Разбивочный чертёж		FATTOX-FARIDA HAMKOR SERVIS GULISTON 2022	