

ООО «GREAT DIZAYN PROJECT»

ТОШКЕНТ ВИЛОЯТИ КИБРАЙ ТУМАНИ
ЯНГИХАЙОТ МФЙ ГУЛБУЛОК 1-ТОР КУЧАСИ
ЙЎЛИНИНГ 956 М2 КИСМИНИ ЖОРИЙ
ТАЪМИРЛАШ
(ПОСЛЕ ЭКСПЕРТИЗЫ)

Рекомендуемая расчетная смета
Ведомость объемов работ

ТОШКЕНТ-2022 г.

ООО «GREAT DIZAYN PROJECT»

ТОШКЕНТ ВИЛОЯТИ КИБРАЙ ТУМАНИ
ЯНГИХАЙОТ МФЙ ГУЛБУЛОК 1-ТОР КУЧАСИ
ЙЎЛИНИНГ 956 М2 КИСМИНИ ЖОРИЙ
ТАЪМИРЛАШ

(ПОСЛЕ ЭКСПЕРТИЗЫ)

Директор

ГИП



И.Ризаев

Н.Куддусова

Рекомендуемая расчетная смета
Ведомость объемов работ

ТОШКЕНТ-2022 г.

ПОЯСНИТЕЛЬНАЯ ЗАПИСКА

ТОШКЕНТ ВИЛОЯТИ КИБРАЙ ТУМАНИ ЯНГИХАЙОТ МФЙ
ГУЛБУЛОК 1-ТОР КУЧАСИ ЙЎЛИНИНГ 956 М2 КИСМИНИ ЖОРИЙ
ТАЪМИРЛАШ

Стоимость объекта определена в соответствии с Постановлением Кабинета Министров Республики Узбекистан от 11.06.2003 года № 261 «О перехожене договорные текущие цены при реализации инвестиционных проектов, осуществляемых за счет централизованных капитальных вложений» изменениями в соответствии с Постановлением Кабинета Министров Республики Узбекистан от 12.05.2004 года №226.

Стоимость в текущих ценах определена с применением компьютерной техники по программному комплексу АВС4-И2 (3.14.3).

Расчет стоимости в текущих ценах производится по формуле:

$C = C_{зп} + C_{эм} + C_{м}$, где:

C_{зп}- затраты на основную зарплату с учетом начислений на социальное страхование;

C_{эм}- затраты на эксплуатацию машин и механизмов;

C_м- затраты на строительные материалы, изделия и конструкции;

1. Затраты на заработную плату определяются путем умножения трудозатрат рабочих-строителей на текущую стоимость 1 чел. Часа (в сумах) и на коэффициент, учитывающий размер отчисления на социальное страхование по формуле:

$C_{зп} = T_{раб} \times Z_{мс} \times K_{сс}$, где:

T_{раб}- трудозатраты рабочих строителей, определяются ресурсными сметами;

Z_{мс}- среднечасовая заработная плата рабочих-строителей принята согласно (K=1,12).

Среднемесячный фонд рабочего времени в часах (Ф) по данным Министерства труда и социальной защиты населения Республики Узбекистан составляет 168,3 час в месяц.

Стоимость затрат на эксплуатацию машин и механизмов, строительных материалов, изделий и конструкций при определении стоимости объекта принимается по текущим ценам, приняты согласно Гос Экспертизы.

В стоимости затрат на эксплуатацию машин и механизмов, строительных материалов НДС не учитывается.

Размер прочих затрат подрядчика принят – 22,82%. Цены на материалы и оборудование взяты с «Каталога текущих цен материально - технические ресурсы, применяемые в строительном производстве Республики Узбекистан» за 2022 г. I-квартал.

ГИП



Н.Кудусова

РЕКОМЕНДУЕМАЯ СТОИМОСТЬ ОБЪЕКТА В ТЕКУЩИХ ЦЕНАХ
 ТОШКЕНТ ВИЛОЯТИ КИБРАЙ ТУМАНИ ЯНГИХАЙОТ МФЙ
 ГУЛБУЛОК 1-ТОР КУЧАСИ ЙЎЛИНИНГ 956 М2 КИСМИНИ
 ЖОРИЙ ТАЪМИРЛАШ

№ШП	НАИМЕНОВАНИЕ ЗАТРАТ	ЦЕНА (ВСЕГО)
1	2	
1	ЗАТРАТЫ НА ОБОРУДОВАНИЕ, МЕБЕЛЬ И ИНВЕНТАРЬ	3
2	ЗАТРАТЫ НА СТРОИТЕЛЬНЫЕ МАТЕРИАЛЫ, ИЗДЕЛИЯ И КОНСТРУКЦИИ	0
3	ЗАТРАТЫ НА ОСНОВНУЮ ЗАРАБОТНУЮ ПЛАТУ С УЧЕТОМ НАЧИСЛЕНИЙ НА СОЦИАЛЬНОЕ СТРАХОВАНИЕ	76 321 244
4	ЗАТРАТЫ НА ЭКСПЛУАТАЦИЮ МАШИН И МЕХАНИЗМОВ	1 161 412
5	ТРАНСПОРТНЫЕ УСЛУГИ (ПЕРЕВОЗКА МУСОРА И ГРУНТА)	11 650 402
6	ИТОГО ПРЯМЫЕ ЗАТРАТЫ:	0
7	ПРОЧИЕ ЗАТРАТЫ И РАСХОДЫ ПОДРЯДЧИКА - 19,0%	89 133 059
8	ВСЕГО СТОИМОСТЬ СТРОИТЕЛЬСТВА В ТЕКУЩИХ ЦЕНАХ	16 935 281
9	НДС - 15%	106 068 340
10	ВСЕГО СТОИМОСТЬ СТРОИТЕЛЬСТВА В ТЕКУЩИХ ЦЕНАХ	15 910 251
		121 978 591

ГИП



Н.Куддусова

ЛОКАЛЬНЫЙ РЕСУРСНЫЙ СМЕТНЫЙ РАСЧЕТ
ТОШКЕНТ ВИЛОЯТИ КИБРАЙ ТУМАНИ ЯНГИХАЙОТ МФЙ ГУЛБУЛОК 1-ТОР
КУЧАСИ ЙЎЛИНИНГ 956 М2 КИСМИНИ ЖОРИЙ ТАЪМИРЛАШ

№ п.п.	Наименование работ и затрат	Единица измерения	Количество	Сметная стоимость	
				в базисном уровне	
				на ед. изм.	общая
1	3	4	5	6	7
ИТОГО ПО ЛОКАЛЬНОМУ РЕСУРСНОМУ РАСЧЕТУ, СОСТАВЛЕННОМУ НА ОСНОВЕ ЛОКАЛЬНОЙ РЕСУРСНОЙ ВЕДОМОСТИ N					
ТРУДОВЫЕ РЕСУРСЫ					
1	ЗАТРАТЫ ТРУДА РАБОЧИХ-СТРОИТЕЛЕЙ	ЧЕЛ.-ч СУМ	39.1586	29 659.19	1 161 412 1 161 412
СТРОИТЕЛЬНЫЕ МАШИНЫ И МЕХАНИЗМЫ					
3	АВТОМОБИЛИ-САМОСВАЛЫ ГРУЗОПОДЪЕМНОСТЬЮ ДО 30 Т	МАШ.-ч	1,7208	120 000	206 496
4	АВТОГРЕЙДЕРЫ СРЕДНЕГО ТИПА 99 (135) КВТ (Л.С.)	МАШ.-ч	1,71124	300 000	513 372
5	АВТОГУДРОНАТОРЫ 3500 Л	МАШ.-ч	0,166344	270 000	44 913
6	АВТОПОГРУЗЧИКИ 5 Т	МАШ.-ч	2,07452	65 000	134 844
7	БУЛЬДОЗЕРЫ ПРИ РАБОТЕ НА ДРУГИХ ВИДАХ СТРОИТЕЛЬСТВА (КРОМЕ ВОДОХОЗЯЙСТВЕННОГО) 59 (80) КВТ (Л.С.)	МАШ.-ч	0,36328	220 000	79 922
8	БУЛЬДОЗЕРЫ ПРИ РАБОТЕ НА ДРУГИХ ВИДАХ СТРОИТЕЛЬСТВА 79 (108) КВТ (Л.С.)	МАШ.-ч	2,2466	250 000	561 650
9	ГУДРОНАТОРЫ РУЧНЫЕ	МАШ.-ч	0,2868	150 000	43 020
10	КАТКИ ДОРОЖНЫЕ САМОХОДНЫЕ НА ПНЕВМОКОЛЕСНОМ ХОДУ 30 Т	МАШ.-ч	11,67276	350 000	4 085 466
11	КОМПРЕССОРЫ ПЕРЕДВИЖНЫЕ С ДВИГАТЕЛЕМ ВНУТРЕННЕГО СТОРАНИЯ ДАВЛЕНИЕМ ДО 686 КПА (7 АТМ.) 2,2 МЗ/МИН	МАШ.-ч	0,4082	25 000	10 205
12	МАШИНЫ ПОЛИВОМОЕЧНЫЕ 6000 Л	МАШ.-ч	1,34796	2 500	3 370
13	МОЛОТКИ ПРИ РАБОТЕ ОТ ПЕРЕДВИЖНЫХ КОМПРЕССОРНЫХ СТАНЦИЙ ОТБойНЫЕ ПНЕВМАТИЧЕСКИЕ	МАШ.-ч	1,2246	3 500	4 286
14	ЭКСКАВАТОРЫ ОДНОКОВШОВЫЕ ДИЗЕЛЬНЫЕ НА ПНЕВМОКОЛЕСНОМ ХОДУ ПРИ РАБОТЕ НА ДРУГИХ ВИДАХ СТРОИТЕЛЬСТВА (КРОМЕ ВОДОХОЗЯЙСТВЕННОГО) 0,25 МЗ	МАШ.-ч	11,2808	320 000	3 609 856
15	РЕЗЧИКИ ШВОВ ДИСКОВЫЕ	МАШ.-ч	0,1434	160 000	22 944
16	УКЛАДЧИКИ АСФАЛЬТОБЕТОНА ТИПА "VOEGELE" С ШИРИНОЙ УКЛАДКИ ДО 6,5 М	МАШ.-ч	1,7208	330 000	567 864
17	КАТКИ САМОХОДНЫЕ ДОРОЖНЫЕ ВИБРАЦИОННЫЕ ТИПА "DYNAPAC", "НАММ", "ВОМАГ", 8 Т	МАШ.-ч	2,94448	280 000	824 454
18	КАТКИ САМОХОДНЫЕ ДОРОЖНЫЕ ВИБРАЦИОННЫЕ ТИПА "DYNAPAC", "НАММ", "ВОМАГ", 10 Т	МАШ.-ч	1,30972	320 000	419 110
19	КАТКИ САМОХОДНЫЕ ДОРОЖНЫЕ ВИБРАЦИОННЫЕ ТИПА "DYNAPAC", "НАММ", "ВОМАГ", 13 Т	МАШ.-ч	1,4818	350 000	518 630
		СУМ			11 650 402
МАТЕРИАЛЬНЫЕ РЕСУРСЫ					
20	АСФАЛЬТОБЕТОННАЯ СМЕСЬ ПЛОТНАЯ МЕЛКОЗЕРНИСТАЯ	Т	115,50392	526 087	60 765 106
21	ВОДА	МЗ	7,5524	250	1 888
22	БИТУМ	Т	0,6038096	4 700 000	2 837 905
23	ЩЕБЕНЬ	МЗ	95,6	95 000	9 082 000
		СУМ			72 686 899
	ТРАНСПОРТНЫЕ РАСХОДЫ НА МАТЕРИАЛЬНЫЕ РЕСУРСЫ 5%	СУМ			3 634 345
	ИТОГО	СУМ			76 321 244

ГИП

СОСТАВИЛ



Н.Куддусова

Т.Ризаев

ТОПИКЕНГ ВЕЛОЯТИ КИБРАЙ ТУМАНИ ЯНГИХАЙОТ МФЙ ГУЛБУЛОК 1-ТОР КУЧАСИ ЙЎЛИНИНГ 956 М2
 КИСМИНИ ЖОРИЙ ТАЪМИРЛАШ

Наименование работ и затрат

№ п/п	Шифр по мере контрактов и коды ресурсов	3	Единица измерения	Количество	
				на ед. измерения	по проектным данным
4	5	6	7	8	9
1	E0101-006-05 ДОП. 3	РАЗРАБОТКА ГРУНТА В ОТВАЛ В КОТЛОВАНАХ ОБЪЕМОМ ДО 500 М3, ЭКСКАВАТОРАМИ С КОВНОМ ВМЕСТИМОСТЬЮ 0,25 М3, ГРУППА ГРУНТОВ: 2 ЭКСКАВАТОРЫ ОДНОКОРМОВЫЕ ДИЗЕЛЬНЫЕ НА ПНЕВМОКОЛОДЕСНОМ ХОДУ ПРИ РАБОТЕ НА ДРУГИХ ВИДАХ СТРОИТЕЛЬСТВА (КРОМЕ ВОДОХОЗЯЙСТВЕННОГО) 0,25 М3	1000М3	0,1912	
2	E0101-036-01	ПЛАШИРОВКА ПЛОЩАДЕЙ БУЛЬДОЗЕРАМИ МОЩНОСТЬЮ 59 [80] КВТ [Л.С.] БУЛЬДОЗЕРЫ ПРИ РАБОТЕ НА ДРУГИХ ВИДАХ СТРОИТЕЛЬСТВА (КРОМЕ ВОДОХОЗЯЙСТВЕННОГО) 59 (80) КВТ [Л.С.]	МАШ.-Ч	59	11,2808
3	E68-013-02	РАЗБОРКА АСФАЛЬТОБЕТОННЫХ ПОКРЫТИЙ ТРОТУАРОВ ТОЛЩИНОЙ ДО 4 СМ: С ПОМОЩЬЮ МОЛОТКОВ ОТБОЙНЫХ ПНЕВМАТИЧЕСКИХ ЗАТРАТЫ ТРУДА РАБОЧИХ-СТРОИТЕЛЕЙ	1000М2	0,38	0,36328
3.1	659	КОМПРЕССОРЫ ПЕРЕДВИЖНЫЕ С ДВИГАТЕЛЕМ ВНУТРЕННЕГО СТОРАНИЯ ДАВЛЕНИЕМ ДО 686 КПА (7 АТМ) 2,2 М3/МИН	ЧЕЛ.-Ч	57,76	1,50176
3.3	1199	МОЛОТКИ ПРИ РАБОТЕ ОТ ПЕРЕДВИЖНЫХ КОМПРЕССОРНЫХ СТАНЦИЙ ОТБОЙНЫЕ ПНЕВМАТИЧЕСКИЕ	МАШ.-Ч	15,7	0,4067
4	E2704-001-04	УСТРОЙСТВО ПОДСТИЛАЮЩИХ И ВЫРАВНИВАЮЩИХ СЛОЕВ ОСНОВАНИЙ ИЗ ПЕБЕНЯ ЗАТРАТЫ ТРУДА РАБОЧИХ-СТРОИТЕЛЕЙ	100М3	0,9560	
4.1	107	АВТОГРЕЙДЕРЫ СРЕДНЕГО ТИПА 99 (135) КВТ (Л.С.)	ЧЕЛ.-Ч	21,6	20,6496
4.3	112	АРТОПОГРУЗЧИКИ 5 Т	МАШ.-Ч	1,79	1,71124
4.4	258	БУЛЬДОЗЕРЫ ПРИ РАБОТЕ НА ДРУГИХ ВИДАХ СТРОИТЕЛЬСТВА 79 (108) КВТ (Л.С.)	МАШ.-Ч	2,46	2,35176
4.5	626	КАТКИ ДОРОЖНЫЕ САМОХОДНЫЕ НА ПНЕВМОКОЛЕСНОМ ХОДУ 30 Т	МАШ.-Ч	2,35	2,2466
4.6	1135	МАШИНЫ ПОЛИВОМОЕЧНЫЕ 6000 Л	МАШ.-Ч	12,21	11,67276
4.7	9219	ВОДА	МАШ.-Ч	0,91	0,86996
5		ПЕБЕНЬ	М3	7	6,692
6	E2706-026-01	РОЗЛИВ ВЯЖУЩИХ МАТЕРИАЛОВ АВТОГУДРОНАТОРЫ 3500 Л	М3	95,6000	
6.2	108	БИТУМ	Т	0,5736	
6.3	30135		МАШ.-Ч	0,29	0,166344
7	E2713-010-01 ДОП. 9	УСТРОЙСТВО ПОКРЫТИЯ ИЗ ГОРЯЧИХ ПЛОТНЫХ МЕЛКОЗЕРНИСТЫХ АСФАЛЬТОБЕТОННЫХ СМЕСЕЙ АСФАЛЬТОУКЛАДЧИКАМИ ТИПА "VOEGELE" ПРИ ШИРИНЕ УКЛАДКИ ДО 6 М И ТОЛЩИНОЙ СЛОЯ 4 СМ /5 СМ/ ЗАТРАТЫ ТРУДА РАБОЧИХ-СТРОИТЕЛЕЙ	1000 М2	0,9560	
7.1	97	АВТОМОБИЛИ-САМОСВАЛЫ ГРУЗОПОДЪЕМНОСТЬЮ ДО 30 Т	ЧЕЛ.-Ч	16,63	15,89828
7.3	464	ГУДРОНАТОРЫ РУЧНЫЕ	МАШ.-Ч	1,44	1,37664
7.4	1135	МАШИНЫ ПОЛИВОМОЕЧНЫЕ 6000 Л	МАШ.-Ч	0,24	0,22944
7.5	2798	РЕЗЧИКИ ШВОВ ДИСКОВЫЕ	МАШ.-Ч	0,5	0,478
7.6	3097	УКЛАДЧИКИ АСФАЛЬТОБЕТОНА ТИПА "VOEGELE" С ШИРИНОЙ УКЛАДКИ ДО 6,5 М	МАШ.-Ч	0,12	0,11472
7.8	3348	КАТКИ САМОХОДНЫЕ ДОРОЖНЫЕ ВИБРАЦИОННЫЕ ТИПА "DYNARAC", "НАММ", "ВОМАГ", 8 Т	МАШ.-Ч	1,44	1,37664
7.9	3349	КАТКИ САМОХОДНЫЕ ДОРОЖНЫЕ ВИБРАЦИОННЫЕ ТИПА "DYNARAC", "НАММ", "ВОМАГ", 10 Т	МАШ.-Ч	3,08	2,94448
7.10	3350	КАТКИ САМОХОДНЫЕ ДОРОЖНЫЕ ВИБРАЦИОННЫЕ ТИПА "DYNARAC", "НАММ", "ВОМАГ", 13 Т	МАШ.-Ч	1,37	1,30972
7.11	6076	АСФАЛЬТОБЕТОННАЯ СМЕСЬ ПЛОТНАЯ МЕЛКОЗЕРНИСТАЯ	Т	96,6	92,3496
7.12	9219	ВОДА	М3	0,9	0,86604
7.13	30135	БИТУМ	Т	0,0108	0,0103248
8	E2713-011-01 ДОП. 9 К=2	ПРИ ИЗМЕНЕНИИ ТОЛЩИНЫ ПОКРЫТИЯ НА 0,5 СМ ДОБАВЛЯТЬ К НОРМЕ 27-13-010-01 ЗАТРАТЫ ТРУДА РАБОЧИХ-СТРОИТЕЛЕЙ	1000 М2	0,9560	
8.1	97	АВТОМОБИЛИ-САМОСВАЛЫ ГРУЗОПОДЪЕМНОСТЬЮ ДО 30 Т	ЧЕЛ.-Ч	1,16	1,10896
8.3	464	ГУДРОНАТОРЫ РУЧНЫЕ	МАШ.-Ч	0,36	0,34416
8.4	1135	МАШИНЫ ПОЛИВОМОЕЧНЫЕ 6000 Л	МАШ.-Ч	0,06	0,05736
8.5	2798	РЕЗЧИКИ ШВОВ ДИСКОВЫЕ	МАШ.-Ч	0,03	0,02868
8.6	3097	УКЛАДЧИКИ АСФАЛЬТОБЕТОНА ТИПА "VOEGELE" С ШИРИНОЙ УКЛАДКИ ДО 6,5 М	МАШ.-Ч	0,36	0,34416
8.7	6076	АСФАЛЬТОБЕТОННАЯ СМЕСЬ ПЛОТНАЯ МЕЛКОЗЕРНИСТАЯ	Т	24,22	23,15432
8.8	30135	БИТУМ	Т	0,0028	0,0026768

ГИП
СОСТАВИЛ



Н. Куддусова
Т. Ризаев



O'ZBEKISTON RESPUBLIKASI QURILISH VAZIRLIGI
«SHAHARSOZLIK HUIJATLARI EKSPERTIZASI»
DAVLAT UNITAR KORXONASI

Тошкент вилояти

Toshkent viloyati Toshkent sh., 100011, Abay ko'ch., 6-uy Tel: +998 71 244-43-56, Faks: +998 71 244-26-05, e-mail: vilekspertiza@mail.ru www.mc.uz

Holati: Ijobiy
Direktor: NORBAYEV DUSMUROT ELOMONOVICH
Sana: 07-06-2022 yil



Yig'ma ekspert xulosasi № 45824

Obyekt nomi «Тошкент вилояти Қибрай тумани Янгихаёт МФЙ Гулбулок 1-тор кучаси йўлининг 956 м2 қисмини жорий таъмирлаш»

Buyurtmachi - Управление благоустройства Кибрайского района.

Bosh loyihachi - ООО «GREAT DIZAYN PROJECT».

Litsenziya № АЛ-000351 от 22.11.2019г.

Moliyalashtirish manbai - Бюджетные средства

Bosh pudratchi - Определяется заказчиком.

Qurilish turi Текущий ремонт

Murojaat raqami: № 44391

1. Loyihalash uchun asos

1.1. Решение Совета народных депутатов Кибрайского района №VI-41-45-10-139-K/22 от 25.04.2022г.

1.2. Задание на расчет стоимостей по объекту, утвержденное заказчиком Управлением благоустройства Кибрайского района от 2022г.

1.3. Письмо Управления благоустройства Кибрайского района №157 от 01.06.2022г.

2. Ekspertiza uchun taqdim etilgan materiallar

2.1. Дефектный акт по объекту, утверждённый заказчиком Управлением благоустройства Кибрайского района, согласованный МФЙ Янгихаёт и проектной организацией ООО «GREAT DIZAYN PROJECT» от 31.05.2022г.

2.2. Расчет стоимости работ в текущих ценах в сумме 147673,062 тыс.сум с НДС и без затрат заказчика.

-ведомости потребных ресурсов и локальные ресурсные ведомости.

2.3. Исполнительная схема ремонтных работ, разработанная проектной организацией ООО «GREAT DIZAYN PROJECT».

3. Loyiha yechimlarining qisqacha mazmuni

3.1. Представленной сметной документацией и утвержденным дефектным актом предусматриваются следующие работы:

-общая площадь асфальтирования – 956 кв.м.

-земляные работы;

-планировка площадей;

-демонтаж существующего асфальтобетонного покрытия;

-устройство подстилающих слоев из щебня;

-розлив битума (0,6л/м²);

-устройство покрытий из мелкозернистой плотной асфальтобетонной смеси толщиной 5см и др.

3.2. Расчетная сметная документация составлена в соответствии с Постановлениями КМ РУз. от 11.06.2003 г. №261 «О переходе на договорные текущие цены при реализации инвестиционных проектов», от 12.05.2004 г. №226 «О внесении изменений в некоторые решения Правительства Уз», ШНК 4.01.16-09 «Правила по определению стоимости строительства в договорных текущих ценах».

В основе расчета использован ресурсный метод. Ресурсные ведомости составлены с использованием действующей в республике сметно-нормативной базы.

Стоимости основных строительных материалов, конструкций, изделий и оборудования уточнено в соответствии с каталогом текущих цен, разрабатываемого ежеквартально, цен на биржах и ярмарках строительных материалов, оптово-отпускных цен заводов-изготовителей.

4. Loyihalanayotgan ob'ektning muhandislik ta'minoti:

5. Loyihani kelishilganligi to'g'risida hujjatlar.

Задание на расчет стоимостей по объекту и дефектный акт утверждены заказчиком Управлением благоустройства Кибрайского района.

6. Ekspertiza natijalari.

5.1. В процессе рассмотрения в документацию внесены изменения и дополнения.

5.2. По результатам экспертного рассмотрения заявленная стоимость работ в текущих ценах в сумме 147673,062 тыс.сум с НДС и без затрат заказчика снижена на 25694,471 тыс.сум и составила в сумме 121978,591 тыс.сум с НДС и без затрат заказчика.

Снижение достигнуто за счет корректировки объемов работ, стоимости ресурсов и др.

Отмечается, что в сметном расчете уровень прочих затрат подрядной организации принят в размере 19,0%.

5.3. При производстве демонтажных работ, стоимость возврата материалов определить совместно с заказчиком и подрядчиком.

5.4. Документация представлена на экспертное рассмотрение без замечаний заказчика.

5.5. Заказчику, до утверждения, необходимо согласовать документацию со всеми заинтересованными организациями в установленном порядке.


7. Xulosalar.

6.1. Расчет стоимости сметной документации в текущих ценах по объекту **«Тошкент вилояти Кибрай тумани Янгихаёт МФЙ Гулбулок 1-тор кучаси йўлининг 956 м² кисмини жорий**

таъмирлаш», с учетом результатов экспертизы рекомендуется для дальнейшего рассмотрения и утверждения со стоимостью в сумме 121978,591 тыс.сум с НДС и без затрат заказчика.

6.2. В соответствии с «Временным положением о порядке определения стоимости строительства объектов в договорных текущих ценах», утвержденным Постановлением Кабинета Министров РУ от 11.06.2003 г. №261 и №46 от 31.01.2022г., стоимость работ принимает заказчик с учетом требований действующих нормативных документов и др.

Bosh mutaxassis: Albekova Diana Rasimovna 472166609

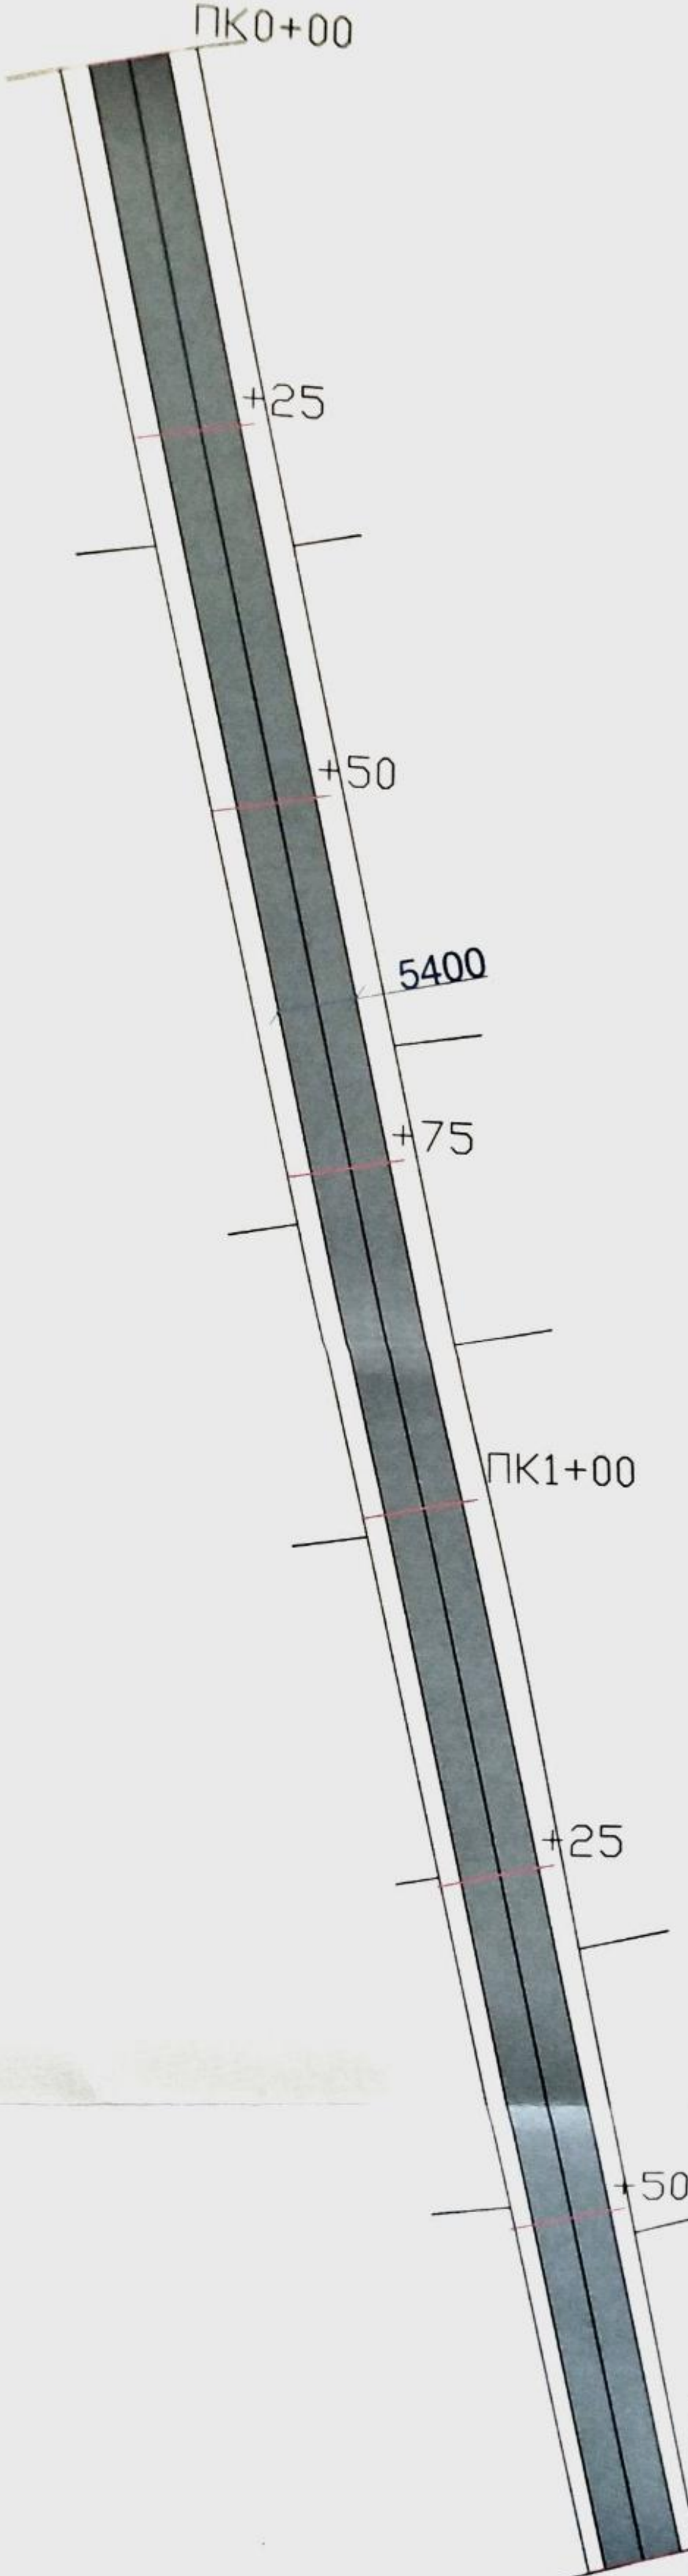

"ТАСДИҚЛАЙМАН"
Кибрай тумани ободонлаштириш бошқармаси бошлиғи

[Signature]
2022 й

"КЕЛИШИЛДИ"
Кибрай тумани Янгиҳаёт МФЙ раиси

[Signature]
08. " *[Signature]* 2022 й

Ситуационный план



Участок под строительство



Таблица объемов работ
дорожных покрытий ПК0+00-ПК1+70

N	Условное изображение	Техническая характеристика	Конструкция	Ед.изм.	Кол-во
1.		1. Асфальтобетонная покрытия мелкозернистая h = 5 см. 2. Щебень h = 10 см.		м2	956.0

				Схема		
				ТОШКЕНТ ВИЛОЯТИ КИБРАЙ ТУМАНИ ЯНГИХАЙОТ МФЙ ГУЛБУЛОК 1-ТОР КУЧАСИ ЙЎЛИНИНГ 956 М2 ҚИСМИНИ ЖОРИЙ ТАЪМИРЛАШ		
	Лист N док	Подпис	Дата	Стадия	Лист	Листов
ГИП	Куддусова	<i>[Signature]</i>		РП	1	2
Исп.	Куддусова	<i>[Signature]</i>		Ул.Гулбулок 1-узкий		
				ООО "GREAT DIZAYN PROJECT"		