

ООО «Жайхунжолжойбар»

Сметная документация

*на текущий ремонт уличного освещения "Бустон МФЙ"
Берунийского района.*

Сводная смета, локально-ресурсные сметы.

Гл. инженер:

С. Каипов

Гл. инженер проекта:

П. Амангелдиев

г. Нукус -2022 г.

**QORAQALPOG'ISTON
RESPUBLIKASI
BERUNIY TUMANI
HOKIMINING
QARORI**



**QARAQALPAQSTAN
RESPUBLIKASI
BERUNIY RAYONI
HAKIMININ
SH E SH I M I**

2022 йил «1» июнь

136-13-182-Q/22

Беруний туман ҳокимлиги

**Beruniy tuman “Bo`ston” MFY “Yoshlik” aholi manzili va “Palvash MFY
hududlarida piyodalar yo`lakchasini qurish va tungi yoritgich chiroqlarini
o`rnatishga ruxsat berish to`g`risida**

O'zbekiston Respublikasi Prezidentining 2022-yil 18-mart kungi “2022 — 2026-yillarda “Obod qishloq” va “Obod mahalla” dasturlarini amalga oshirish chora-tadbirlari to`g`risida”gi PQ-172-sonli qaroriga asosan Qoraqalpog'iston Respublikasi Vaizrlar Kengashining yagona buyurtmachi xizmati “Injiniring kompaniyasi”ning 2022-yil 28-may kungi 716-01/07-sonli xatini inobatga olib, “Mahalliy davlat hokimiyati to`g`risida”gi O'zbekiston Respublikasi qonunining 6-moddasiga muvofiq

QAROR QILAMAN:

1. Qoraqalpog'iston Respublikasi Vaizrlar Kengashining yagona buyurtmachi xizmati “Injiniring kompaniyasi”ning 2022-yil 28-may kungi 716-01/07-sonli xati qanoatlantirilsin.

2. “Bo`ston” MFY “Yoshlik” aholi manzilida 1,2 km va “Palvash” MFY hududida 1,2 km piyodalar yo`lakchasini qurish hamda tungi yoritgich chiroqlarini o`rnatishga ruxsat qilinsin.

3. Piyodalar yo`lakchasini qurish va tungi yoritgich chiroqlarini o`rnatish uchun arxitektura-rejalashtirish topshiriqlari (ART-1-2) tayyorlash belgilangan tartibda Davlat xizmatlari markazi orqali amalga oshirilsin.

4. Mazkur qarorning bajarilishini nazorat qilish tuman hokimining qurilish, kommunikatsiyalar, kommunal xo`jalik, ekologiya va ko`kalamzorlashtirish masalalari bo'yicha o`rinbosari Q.Koshanov zimmasiga yuklatilsin.

Beruniy tuman hokimi



A.Saparbayev

ПОЯСНИТЕЛЬНАЯ ЗАПИСКА

Определение стартовой стоимости строительства в текущих ценах по объекту:

ТЕКУЩИЙ РЕМОНТ УЛИЧНЫХ ОСВЕЩЕНИИ "БУСТОН МФЙ ЁШЛИК АХОЛИ ПУНКТИ " БЕРУНИЙСКОГО РАЙОНА

При расчете заработной платы принята среднемесячная заработная плата рабочих-строителей за 12 месяцев с января месяца 2021 г. по декабрь месяц 2021г. по Республике Каракалпакстан согласно данным Управления статистики РК

Цены на строительные материалы и материально-технические ресурсы приняты по результатам мониторинга, осуществляемого НИИЭОС и НТ с июня 2000 года и по сведениям предоставленными Госкомархитекстройем по каталогу текущих цен за 1 квартал 2022 г. с информационно-аналитическим приложением по данным Консалтингового Центра по конкурсным торгам и ценообразованию в строительстве, а также по ценам сложившиеся на УзРТСБ (Узбекской Республиканской товарно-сырьевой бирже).

Транспортные расходы определены по номенклатуре материалов и оборудования согласно ресурсных смет и цен, сложившихся на автомобильные перевозки, учитывая отдаленность объекта и трудоемкость перевозки.

Затраты на эксплуатацию строительных машин и механизмов приняты по маркам согласно ресурсных смет.

Прочие затраты подрядчика (Пп) состоят из необходимой прибыли, включая обязательные платежи и отчисления, складывающейся исходя из конъюнктуры рынка подрядных работ (услуг), и применили согласно с Заказчиком 20,87%.


Прочие затраты и расходы заказчика (Пз) состоят из затрат на проектно-изыскательские работы объекта и за проведение Госэкспертизу.

Прочие затраты заказчика включаются в договорную стоимость объекта по данным заказчика. Рассчитанная стоимость ремонтных работ объекта является рекомендуемой.

СТАРТОВАЯ СТОИМОСТЬ:

стоимость строительства в текущих ценах без НДС:	155 164,026	тыс. сум
(сумма прописью)		
стоимость строительства в текущих ценах с НДС:	178 438,630	тыс. сум
(сумма прописью)		
стоимость строительства в текущих ценах с НДС и с прочим затратами заказчика:	187 748,472	тыс. сум
(сумма прописью)		

ГИП:

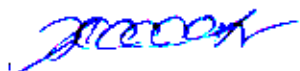

Составил:

Определение стартовой стоимости строительства в текущих ценах по объекту:

ТЕКУЩИЙ РЕМОНТ УЛИЧНЫХ ОСВЕЩЕНИИ "БУСТОН МФЙ ЁШЛИК АХОЛИ ПУНКТИ " БЕРУНИЙСКОГО РАЙОНА

Согласно данным Управления статистики Республики Каракалпакстан сложившаяся среднемесячная заработная плата рабочих-строителей по Республике по отрасли "Строительство" за 12 месяцев с 1 января 2021 года по 31 декабря 2021 года составила:

2 880 444,679 сум;

Количество рабочих часов в месяц:

170,140 час;

Часовая ставка:

Сч = 2 880 444,679 : 170,140 = 16 929,850 сум/час;

Трудоадресаты по ресурсной смете:

Триб = 844,466 чел/час;

Основная заработная плата рабочих-строителей:

Сзп = 844,466 x 16 929,850 : 1000 = 14 296,686 тыс.сум;

Отчисления на социальное страхование 12% от основной заработной платы:

14 296,686 x 0,12 = 1 715,602 тыс.сум;

Основная заработная плата рабочих-строителей с учетом отчисления на социальное страхование:

14 296,686 + 1 715,602 = 16 012,287 тыс.сум.

№ п/п	№ смет	Наименование	Затраты труда /чел. час/	Эксплуатация машин и механизмов /тыс. сум/	Строительные материалы, изделия и конструкции /тыс. сум/	Металло- конструкции /тыс. сум/	Кабельно- проводниковая продукция /тыс. сум/	Оборудование /тыс. сум/	Перевоз грузов (мусора) /тыс. сум/	Итого прямых затрат сум/
1	2	3	4	5	6	7	8	9	10	11
1	1.1	УЛИЧНОЕ ОСВЕЩЕНИЕ	844,466	17 073,641	73 669,177		7 326,487	9 950,000		124 031,592
			16 012,287							
		ИТОГО	844,466	17 073,641	73 669,177	0,000	7 326,487	9 950,000	0,000	124 031,592
			16 012,287							
Заготовительно-складские расходы					1 473,364	0,000	146,530	119,400		1 739,313
Транспортные услуги					3 683,459	0,000	109,867	109,000		3 902,356
		ИТОГО	844,466	17 073,641	78 826,020	0,000	7 582,914	10 268,400	0,000	129 763,262
			16 012,287							
Прочие затраты подрядчика 20,87%			129 763,262 - 10 268,400 = 119 494,862 x 0,2087							24 938,578
ВСЕГО										154 701,839
Затраты на страхование строительства 0,32%			154 701,839 - 10 268,400 = 144 433,439 x 0,0032							462,187
ИТОГО										155 164,026
НДС 15%										23 274,604
ИТОГО стоимость строительства в текущих ценах с НДС										178 438,630
Прочие затраты заказчика										9 309,842
ИТОГО стоимость строительства в текущих ценах с НДС и с прочими затратами заказчика										187 748,472

ГИП:

Составил:

НАИМЕНОВАНИЕ СТРОЙКИ:

НАИМЕНОВАНИЕ ОБЪЕКТА: ТЕКУЩИЙ РЕМОНТ УЛИЧНЫХ ОСВЕЩЕНИИ "БУСТОН МФЙ ЕШЛИК АХОЛИ ПУНКТИ" БЕРУНИЙСКОГО РАЙОНА

ЛОКАЛЬНАЯ РЕСУРСНАЯ СМЕТА № 01-01
НА УЛИЧНОЕ ОСВЕЩЕНИЕ

ПРЯМЫЕ ЗАТРАТЫ	124 031 592 сум
в том числе	
ЗАРАБОТНАЯ ПЛАТА	16 012 287 сум
ЭКСПЛУАТАЦИЯ МАШИН И МЕХАНИЗМОВ	17 073 641 сум
СТОИМОСТЬ СТРОИТЕЛЬНЫХ МАТЕРИАЛОВ	80 995 664 сум
ПЕРЕВОЗКА	0 сум
ОБОРУДОВАНИЕ	9 950 000 сум

ОСНОВАНИЕ:

№№	РЕСУРС	ОБОСНОВАНИЕ	НАИМЕНОВАНИЕ РЕСУРСА	ЕД.ИЗМ	КОЛ-ВО	ЦЕНА	СУММА
1	2	3	4	5	6	7	8
ТРУДОВЫЕ РЕСУРСЫ							
1	000001		ЗАТРАТЫ ТРУДА РАБОЧИХ-СТРОИТЕЛЕЙ	ЧЕЛ-Ч	844,46621	18 961,43	16 012 287
			ИТОГО				16 012 287
СТРОИТЕЛЬНЫЕ МАШИНЫ И МЕХАНИЗМЫ							
2		101	АВТОГИДРОПОДЪЕМНИКИ ВЫСОТОЙ ПОДЪЕМА 12 М	МАШ-Ч	113,755	60 066,00	6 832 808
3		2191	АВТОМОБИЛИ БОРТОВЫЕ ГРУЗОПОДЪЕМНОСТЬЮ ДО 15 Т	МАШ-Ч	39,131	71 293,00	2 789 766
4		002509	АВТОМОБИЛИ БОРТОВЫЕ ГРУЗОПОДЪЕМНОСТЬЮ ДО 5 Т	МАШ-Ч	0,129497	54 548,00	7 064
5		002510	АВТОМОБИЛИ БОРТОВЫЕ ГРУЗОПОДЪЕМНОСТЬЮ ДО 8 Т	МАШ-Ч	4,741	71 069,00	336 938
6		000127	АГРЕГАТЫ СВАРОЧНЫЕ ПЕРЕДВИЖНЫЕ С НОМИНАЛЬНЫМ СВАРОЧНЫМ ТОКОМ 250-400 А С БЕНЗИНОВЫМ ДВИГАТЕЛЕМ	МАШ-Ч	0,2073	23 180,00	4 805
7		000257	БУЛЬДОЗЕРЫ ПРИ РАБОТЕ НА ДРУГИХ ВИДАХ СТРОИТЕЛЬСТВА (КРОМЕ ВОДОХОЗЯЙСТВЕННОГО) 59 (80) КВТ (Л.С.)	МАШ-Ч	0,47898	93 614,00	44 839
8		000406	ВЫШКИ ТЕЛЕСКОПИЧЕСКИЕ 25 М	МАШ-Ч	10,8	29 948,00	323 438
9		000521	ДРЕЛИ ЭЛЕКТРИЧЕСКИЕ	МАШ-Ч	1,2	950,00	1 140
10		000659	КОМПРЕССОРЫ ПЕРЕДВИЖНЫЕ С ДВИГАТЕЛЕМ ВНУТРЕННЕГО СГОРАНИЯ ДАВЛЕНИЕМ ДО 686 КПА (7 АТМ.) 2,2 МЗ/МИН	МАШ-Ч	0,598	35 515,00	21 238
11		000660	КОМПРЕССОРЫ ПЕРЕДВИЖНЫЕ С ДВИГАТЕЛЕМ ВНУТРЕННЕГО СГОРАНИЯ ДАВЛЕНИЕМ ДО 686 КПА (7 АТМ.) 5 МЗ/МИН	МАШ-Ч	0,16416	76 681,00	12 588
12		000776	КРАНЫ НА АВТОМОБИЛЬНОМ ХОДУ 16 Т	МАШ-Ч	4,316	160 588,00	693 098
13		766	КРАНЫ НА АВТОМОБИЛЬНОМ ХОДУ ПРИ РАБОТЕ НА МОНТАЖЕ ТЕХНОЛОГИЧЕСКОГО ОБОРУДОВАНИЯ 10 Т	МАШ-Ч	39,281	127 627,00	5 013 316
14		001070	МАШИНЫ БУРИЛЬНО-КРАНОВЫЕ НА АВТОМОБИЛЕ ГЛУБИНОЙ БУРЕНИЯ 3,5 М	МАШ-Ч	4,977	100 186,00	498 626
15		001135	МАШИНЫ ПОЛИВОМОЕЧНЫЕ 6000 Л	МАШ-Ч	0,75114	97 872,00	73 516
16		001866	ТРАМБОВКИ ПНЕВМАТИЧЕСКИЕ	МАШ-Ч	1,85372	862,00	1 598
17		002016	УСТАНОВКИ ДЛЯ СВАРКИ РУЧНОЙ ДУГОВОЙ (ПОСТОЯННОГО ТОКА)	МАШ-Ч	11,504375	4 656,00	53 564
18		3496	УСТРОЙСТВО ПЕРЕМОТКИ КАБЕЛЯ	МАШ-Ч	85,565	1 210,00	103 534
19		002288	ЭКСКАВАТОРЫ ОДНОКОВШОВЫЕ ДИЗЕЛЬНЫЕ НА ПНЕВМОКОЛЕСНОМ ХОДУ ПРИ РАБОТЕ НА ДРУГИХ ВИДАХ СТРОИТЕЛЬСТВА (КРОМЕ ВОДОХОЗЯЙСТВЕННОГО) 0,25 МЗ	МАШ-Ч	3,186	82 161,00	261 765
			ИТОГО	СУМ			17 073 641

СТРОИТЕЛЬНЫЕ МАТЕРИАЛЫ И КОНСТРУКЦИИ							
20	63762	АНКЕРНЫЙ КЛИНОВЫЙ ЗАЖИМ ДЛЯ СИП РА 1500	ШТ	6	3 000,00	18 000	
21	006322	БЕТОН ТЯЖЕЛЫЙ КЛАССА В15 /М-200/ ФРАКЦИИ 5-20 ММ	М3	6,12	388 145,00	2 375 447	
22	C140-6312	БЕТОН ТЯЖЕЛЫЙ КЛАССА В7,5 /М-100/ ФРАКЦИИ 5-20 ММ	М3	0,38	333 351,00	126 673	
23	030484	БОЛТЫ СТРОИТЕЛЬНЫЕ С ГАЙКАМИ И ШАЙБАМИ	КГ	2,15	22 000,00	47 300	
24	009219	ВОДА	М3	5,595	1 850,00	10 351	
25	ВА47-63-1Р16А	ВЫКЛЮЧАТЕЛЬ АВТОМАТИЧЕСКИЙ ВА47-25, 1Р 16А	ШТ	30	10 261,00	307 830	
26	ВА40А	ВЫКЛЮЧАТЕЛЬ АВТОМАТИЧЕСКИЙ ТРЕХФАЗНЫЙ 63А	ШТ	1	32 500,00	32 500	
27	030407	ГВОЗДИ СТРОИТЕЛЬНЫЕ	Т	0,0018	9 500 000,00	17 100	
28	031419	ГРУНТОВКА ГФ-021 КРАСНО-КОРИЧНЕВАЯ	Т	0,042072	12 800 000,00	538 522	
29	030478	ДЮБЕЛИ ДЛЯ ПРИСТРЕЛКИ	10ШТ	36,6	2 500,00	91 500	
30	030434	ДЮБЕЛИ РАСПОРНЫЕ	100ШТ	0,42	12 000,00	5 040	
31	АВВГнг5х10	КАБЕЛИ СИЛОВЫЕ С ПОЛИВИНИЛХЛОРИДНОЙ ИЗОЛЯЦИЕЙ И ОБОЛОЧКОЙ, С АЛЮМИН ЖИЛАМИ, МАРКИ АВВГнг, НА НАПРЯЖЕНИЕ 660 В, С ЧИСЛОМ ЖИЛ И СЕЧЕНИЕМ 5х25 ММ2	1000М	0,06	9 948 696,00	596 922	
32	2х2,5	КАБЕЛЬ С АЛЮМИН ЖИЛАМИ 2х2,5 ММ2	М	120	4 874,78	584 974	
33	050774	КОНСТРУКТИВНЫЕ ЭЛЕМЕНТЫ ВСПОМОГАТЕЛЬНОГО НАЗНАЧЕНИЯ МАССОЙ НЕ БОЛЕЕ 50 КГ С ПРЕОБЛАДАНИЕМ ТОЛСТОЛИСТОВОЙ СТАЛИ СОБИРАЕМЫЕ ИЗ ДВУХ И БОЛЕЕ ДЕТАЛЕЙ, С ОТВЕРСТИЯМИ И БЕЗ ОТВЕРСТИЙ, СОЕДИНЯЕМЫЕ НА СВАРКЕ	Т	0,0299	5 500 000,00	164 450	
34	050801	КОНСТРУКЦИИ ИНДИВИДУАЛЬНЫЕ РЕШЕТЧАТЫЕ СВАРНЫЕ ИЗ СТАЛИ МЕЛКИХ ПРОФИЛЕЙ МАССА. ДО 0,1Т	Т	0,025	7 100 000,00	177 500	
35	031248	ЛАК БИТУМНЫЙ БТ-123	Т	0,00231	4 000 000,00	9 240	
36	КАЛЬКУЛ1	МЕТАЛЛИЧЕСКИЕ СТОЙКИ ДЛЯ УЛИЧНОГО ОСВЕЩЕНИЯ С ОДНИМ РОЖКОМ ВЫСОТОЙ 9 М	ШТ	30	1 715 000,00	51 450 000	
37	ТА-25	НАКОНЕЧНИКИ АЛЮМИНИЕВЫЕ КАБЕЛЬНЫЕ ТА-25	ШТ	10	2 850,00	28 500	
38	064674	ПАТРОНЫ ДЛЯ ПРИСТРЕЛКИ	10ШТ	36,6	13 000,00	475 800	
39	C140-11000	ПЕСОК	М3	70	35 000,00	2 450 000	
40	036061	ЛИПОМАТЕРИАЛЫ ХВОЙНЫХ ПОРОД ДОСКИ ОБРЕЗНЫЕ ДЛИНОЙ 4-6,5 М, ШИРИНОЙ 75-150 ММ, ТОЛЩИНОЙ 44 ММ И БОЛЕЕ III СОРТА	М3	0,042	3 608 696,00	151 565	
41	41481	ПОДВЕСНОЙ ПОДДЕРЖИВАЮЩИЙ ЗАЖИМ ES-1500	ШТ	30	3 000,00	90 000	
42	63768	ПРОКАЛЫВАЮЩИЙ ЗАЖИМ, ОР-6	ШТ	60	3 000,00	180 000	
43	С	САМОНЕСУЩИЙ ИЗОЛИРОВАННЫЙ ПРОВОД СИП4-2х16 0,66кВ	КМ	1,09	6 173 913,00	6 729 565	
44	C111-9081	СВАРНАЯ РЕШЕТКА /КАРКАС/ ОГРАЖДЕНИЯ ИЗ УГОЛКОВ	Т	0,0712	7 500 000,00	534 000	
45	ST-100W	СВЕТИЛЬНИКИ УЛИЧНЫЕ СВЕТОДИОДНЫЕ ST-100W	ШТ	30	321 000,00	9 630 000	
46	C111-9070	СЕТКА СТАЛЬНАЯ ПЛЕТЕНАЯ	М2	5,4	15 000,00	81 000	
47	044564	СТАЛЬ ПОЛОСОВАЯ КИПЯЩАЯ 40х4 ММ	Т	0,039	12 173 913,00	474 783	
48	065137	СТАЛЬ УГЛЕРОДИСТАЯ ОБЫКНОВЕННОГО КАЧЕСТВА, МАРКА СТАЛИ ВСтЗПС-1, КРУГЛАЯ ДИАМЕТРОМ 16 ММ	Т	0,0486	8 500 000,00	413 100	
49	097117	СТЕКЛОПЕНТА ЛИПКАЯ ИЗОЛЯЦИОННАЯ НА ПОЛИКАСИНОВОМ КОМПАУНДЕ МАРКИ ЛС-ЭПЛ, ШИРИНОЙ 20-30 ММ, ТОЛЩИНОЙ ОТ 0,14 ДО 0,19 ММ ВКЛЮЧИТЕЛЬНО	КГ	0,3	18 460,00	5 538	
50	0503-1051	ТРУБЫ ПОЛИВИНИЛХЛОРИДНЫЕ ДИАМЕТРОМ 63 ММ	М	70	11 500,00	805 000	
51	C113-157	ТРУБЫ СТАЛЬНЫЕ ДИАМЕТРОМ 89х5 ММ /СТОЙКИ ОГРАЖДЕНИЯ/	М	8,8	89 000,00	783 200	
52	043113	ЩЕБЕНЬ	М3	1,69	70 000,00	118 300	
53	051619	ШИТЫ ИЗ ДОСОК ТОЛЩИНОЙ 25 ММ	М2	3,906	84 782,50	331 160	
54	035377	ЭЛЕКТРОДЫ ДИАМЕТРОМ 4 ММ 342А	КГ	3,088	11 011,00	34 002	
55	035326	ЭЛЕКТРОДЫ ДИАМЕТРОМ 6 ММ 342	Т	0,001576	11 000 000,00	17 336	

38	031795	ЭМАЛЬ ПФ-115 СЕРАЯ	Т	0,068818	16 121 739,00	1 109 466
18 000		ИТОГО	СУМ			80 995 664
373 447		ВСЕГО	СУМ			80 995 664
ОБОРУДОВАНИЕ						
47 300	57	ЩНО	ЩИТ НАРУЖНОГО ОСВЕЩЕНИЯ ЩНО С УЧЕТОМ ЭЛЕКТРОЭНЕРГИИ АСКУЗ	КОМПЛ	1	5 600 000,00
10 351	58	МЯВ	МЕТАЛЛИЧЕСКИЙ ЯЩИК РАЗМЕРОМ 300X200X100 MM	ШТ	30	145 000,00
107 830		ИТОГО	СУМ			9 950 000
32 500		ВСЕГО	СУМ			9 950 000
17 100		ВСЕГО ОБОРУДОВАНИЯ	СУМ			9 950 000
138 522		ВСЕГО	СУМ			124 031 592

Составил:



Проверил:



НАИМЕНОВАНИЕ СТРОЙКИ: ОБЪЕКТ 2022

НАИМЕНОВАНИЕ ОБЪЕКТА: ТЕКУЩИЙ РЕМОНТ УЛИЧНЫХ ОСВЕЩЕНИИ "БУСТОН МФЙ ЕШЛИК АХОЛИ ПУНКТИ " БЕРУНИЙСКОГО РАЙОНА

ЛОКАЛЬНАЯ РЕСУРСНАЯ ВЕДОМОСТЬ № 01-01

УЛИЧНОЕ ОСВЕЩЕНИЕ

ОСНОВАНИЕ:

№№	ОБОСНОВАНИЕ	НАИМЕНОВАНИЕ РАБОТ И РЕСУРСОВ	ЕД ИЗМ	КОЛ-ВО	
				НА ЕДИНИЦУ	ПО ПРОЕКТУ
1	2	3	4	5	6
РАЗДЕЛ: ЛЭП-0,4КВ					
ЩНО					
1	Ц8-3-572-6	БЛОК УПРАВЛЕНИЯ ШКАФНОГО ИСПОЛНЕНИЯ ИЛИ РАСПРЕДЕЛИТЕЛЬНЫЙ ПУНКТ (ШКАФ). УСТАНОВЛИВАЕМЫЙ НА ПОЛУ, ВЫСОТА И ШИРИНА ДО 1200X1000 MM	ШТ	1	
1.1	000001	ЗАТРАТЫ ТРУДА РАБОЧИХ-СТРОИТЕЛЕЙ	ЧЕЛ-Ч	3,49	3,49
1.2	002016	УСТАНОВКИ ДЛЯ СВАРКИ РУЧНОЙ ДУГОВОЙ (ПОСТОЯННОГО ТОКА)	МАШ-Ч	0,79	0,79
1.3	002510	АВТОМОБИЛИ БОРТОВЫЕ ГРУЗОПОДЪЕМНОСТЬЮ ДО 8 Т	МАШ-Ч	0,3	0,3
1.4	030484	БОЛТЫ СТРОИТЕЛЬНЫЕ С ГАЙКАМИ И ШАЙБАМИ	КГ	0,06	0,06
1.5	035377	ЭЛЕКТРОДЫ ДИАМЕТРОМ 4 MM Э42А	КГ	0,25	0,25
1.6	050801	КОНСТРУКЦИИ ИНДИВИДУАЛЬНЫЕ РЕШЕТЧАТЫЕ СВАРНЫЕ ИЗ СТАЛИ МЕЛКИХ ПРОФИЛЕЙ МАССА, ДО 0,1Т	Т	0,025	0,025
2	ЩНО	ЩИТ НАРУЖНОГО ОСВЕЩЕНИЯ ЩНО С УЧЕТОМ ЭЛЕКТРОЭНЕРГИИ АСКУЭ	КОМПЛ	1	
3	Ц8-3-575-1	ПРИБОРЫ И АППАРАТЫ, СНЯТЫЕ ПЕРЕД ТРАНСПОРТИРОВКОЙ, УСТАНОВЛИВАЕМЫЕ В ШКАФУ	ШТ	1	
3.1	000001	ЗАТРАТЫ ТРУДА РАБОЧИХ-СТРОИТЕЛЕЙ	ЧЕЛ-Ч	1,12	1,12
3.2	002510	АВТОМОБИЛИ БОРТОВЫЕ ГРУЗОПОДЪЕМНОСТЬЮ ДО 8 Т	МАШ-Ч	0,002	0,002
3.3	030484	БОЛТЫ СТРОИТЕЛЬНЫЕ С ГАЙКАМИ И ШАЙБАМИ	КГ	0,02	0,02
4	ВА40А	ВЫКЛЮЧАТЕЛЬ АВТОМАТИЧЕСКИЙ ТРЕХФАЗНЫЙ 63А	ШТ	1	
ОГРАЖДЕНИЕ ЩНО					
5	Е1-2-58-2	КОПАНИЕ ЯМ ВРУЧНУЮ БЕЗ КРЕПЛЕНИЙ ДЛЯ СТОЕК БЕЗ ОТКОСОВ ГЛУБИНОЙ ДО 0,7 М, ГРУППА ГРУНТОВ 2	100МЗ	0,007	
5.1	000001	ЗАТРАТЫ ТРУДА РАБОЧИХ-СТРОИТЕЛЕЙ	ЧЕЛ-Ч	280	1,96
6	Е8-1-2-2	УСТРОЙСТВО ОСНОВАНИЯ ПОД ФУНДАМЕНТЫ ЩЕБЕНОЧНОГО	МЗ	0,1	
6.1	000001	ЗАТРАТЫ ТРУДА РАБОЧИХ-СТРОИТЕЛЕЙ	ЧЕЛ-Ч	2,4	0,24
6.2	000659	КОМПРЕССОРЫ ПЕРЕДВИЖНЫЕ С ДВИГАТЕЛЕМ ВНУТРЕННЕГО СГОРАНИЯ ДАВЛЕНИЕМ ДО 686 КПА (7 АТМ.) 2,2 МЗ/МИН	МАШ-Ч	0,46	0,046
6.3	001866	ТРАМБОВКИ ПНЕВМАТИЧЕСКИЕ	МАШ-Ч	0,92	0,092
6.4	009219	ВОДА	МЗ	0,15	0,015
6.5	043113	ЩЕБЕНЬ	МЗ	1,3	0,13
7	Е1-2-61-1	ЗАСЫПКА ВРУЧНУЮ ЯМ, ГРУППА ГРУНТОВ 1	100МЗ	0,003	
7.1	000001	ЗАТРАТЫ ТРУДА РАБОЧИХ-СТРОИТЕЛЕЙ	ЧЕЛ-Ч	88,5	0,2655
8	Е7-1-54-8	УСТАНОВКА МЕТАЛЛИЧЕСКИХ ОГРАД ИЗ СЕТКИ ВЫСОТОЙ ДО 1,7 М ПО МЕТАЛЛИЧЕСКИМ СТОЙКАМ С ЗАДЕЛКОЙ БЕТОНОМ БЕЗ ЦОКОЛЯ	100М	0,03	
8.1	000001	ЗАТРАТЫ ТРУДА РАБОЧИХ-СТРОИТЕЛЕЙ	ЧЕЛ-Ч	201	6,03
8.2	000127	АГРЕГАТЫ СВАРОЧНЫЕ ПЕРЕДВИЖНЫЕ С НОМИНАЛЬНЫМ СВАРОЧНЫМ ТОКОМ 250-400 А С БЕНЗИНОВЫМ ДВИГАТЕЛЕМ	МАШ-Ч	6,91	0,2073
8.3	002509	АВТОМОБИЛИ БОРТОВЫЕ ГРУЗОПОДЪЕМНОСТЬЮ ДО 5 Т	МАШ-Ч	0,62	0,0186
8.4	035326	ЭЛЕКТРОДЫ ДИАМЕТРОМ 6 MM Э42	Т	0,006	0,00018
9	Е7-1-55-9	УСТРОЙСТВО КАЛИТОК БЕЗ УСТАНОВКИ СТОЛБОВ ПРИ МЕТАЛЛИЧЕСКИХ ОГРАДАХ	100ШТ	0,01	
9.1	000001	ЗАТРАТЫ ТРУДА РАБОЧИХ-СТРОИТЕЛЕЙ	ЧЕЛ-Ч	71	0,71
9.2	002016	УСТАНОВКИ ДЛЯ СВАРКИ РУЧНОЙ ДУГОВОЙ (ПОСТОЯННОГО ТОКА)	МАШ-Ч	11,6	0,116
9.3	002509	АВТОМОБИЛИ БОРТОВЫЕ ГРУЗОПОДЪЕМНОСТЬЮ ДО 5 Т	МАШ-Ч	0,34	0,0034

9.4	035326	ЭЛЕКТРОДЫ ДИАМЕТРОМ 6 ММ 342	Т	0,02	0,0002
10	C140-6312	БЕТОН ТЯЖЕЛЫЙ КЛАССА В7,5 /М-100/ ФРАКЦИИ 5-20 ММ	МЗ	0,38	
11	C113-157	ТРУБЫ СТАЛЬНЫЕ ДИАМЕТРОМ 89Х5 ММ /СТОЙКИ ОГРАЖДЕНИЯ/	М	8,8	
12	C111-9081	СВАРНАЯ РЕШЕТКА /КАРКАС/ ОГРАЖДЕНИЯ ИЗ УГОЛКОВ	Т	0,0712	
13	C111-9070	СЕТКА СТАЛЬНАЯ ПЛЕТЕНАЯ	М2	5,4	
14	E7-1-44-3	УСТАНОВКА СТАЛЬНЫХ КРЕПЕЖНЫХ ЭЛЕМЕНТОВ, МОНТАЖНЫХ ИЗДЕЛИЙ МАССОЙ ДО 20 КГ	Т	0,0299	
14.1	000001	ЗАТРАТЫ ТРУДА РАБОЧИХ-СТРОИТЕЛЕЙ	ЧЕЛ-Ч	42,7	1,277
14.2	002016	УСТАНОВКИ ДЛЯ СВАРКИ РУЧНОЙ ДУГОВОЙ (ПОСТОЯННОГО ТОКА)	МАШ-Ч	21,25	0,635
14.3	002509	АВТОМОБИЛИ БОРТОВЫЕ ГРУЗОПОДЪЕМНОСТЬЮ ДО 5 Т	МАШ-Ч	1,03	0,031
14.4	035326	ЭЛЕКТРОДЫ ДИАМЕТРОМ 6 ММ 342	Т	0,04	0,001
14.5	050774	КОНСТРУКТИВНЫЕ ЭЛЕМЕНТЫ ВСПОМОГАТЕЛЬНОГО НАЗНАЧЕНИЯ МАССОЙ НЕ БОЛЕЕ 50 КГ С ПРЕОБЛАДАНИЕМ ТОЛСТОЛИСТОВОЙ СТАЛИ СОБИРАЕМЫЕ ИЗ ДВУХ И БОЛЕЕ ДЕТАЛЕЙ, С ОТВЕРСТИЯМИ И БЕЗ ОТВЕРСТИЙ, СОЕДИНЯЕМЫЕ НА СВАРКЕ	Т	1	0,030
15	E13-3-2-4	ОГРУНТОВКА МЕТАЛЛИЧЕСКИХ ПОВЕРХНОСТЕЙ ЗА ОДИН РАЗ ГРУНТОВКОЙ ГФ-021	100М2	0,116	
15.1	000001	ЗАТРАТЫ ТРУДА РАБОЧИХ-СТРОИТЕЛЕЙ	ЧЕЛ-Ч	5,31	0,616
15.2	031419	ГРУНТОВКА ГФ-021 КРАСНО-КОРИЧНЕВАЯ	Т	0,012	0,001
16	E13-3-4-26	ОКРАСКА МЕТАЛЛИЧЕСКИХ ОГРУНТОВАННЫХ ПОВЕРХНОСТЕЙ ЭМАЛЬЮ ПФ-115	100М2	0,232	
16.1	000001	ЗАТРАТЫ ТРУДА РАБОЧИХ-СТРОИТЕЛЕЙ	ЧЕЛ-Ч	3,83	0,889
16.2	031795	ЭМАЛЬ ПФ-115 СЕРАЯ	Т	0,019	0,004
МЕТАЛЛИЧЕСКИЕ СТОЙКИ УЛИЧНОГО ОСВЕЩЕНИЯ С ОДНИМ					
17	E1-2-31-4	БУРЕНИЕ ЯМ БУРИЛЬНО-КРАНОВЫМИ МАШИНАМИ НА АВТОМОБИЛЕ ГЛУБИНОЙ ДО 2 М, ГРУППА ГРУНТОВ 2	100ЯМ	0,3	
17.1	000001	ЗАТРАТЫ ТРУДА РАБОЧИХ-СТРОИТЕЛЕЙ	ЧЕЛ-Ч	15,2	4,560
17.2	001070	МАШИНЫ БУРИЛЬНО-КРАНОВЫЕ НА АВТОМОБИЛЕ ГЛУБИНОЙ БУРЕНИЯ 3,5 М	МАШ-Ч	16,59	4,977
18	E8-1-2-2	УСТРОЙСТВО ОСНОВАНИЯ ПОД ФУНДАМЕНТЫ ЩЕБЕНОЧНОГО	МЗ	1,2	
18.1	000001	ЗАТРАТЫ ТРУДА РАБОЧИХ-СТРОИТЕЛЕЙ	ЧЕЛ-Ч	2,4	2,88
18.2	000659	КОМПРЕССОРЫ ПЕРЕДВИЖНЫЕ С ДВИГАТЕЛЕМ ВНУТРЕННЕГО СГОРАНИЯ ДАВЛЕНИЕМ ДО 686 КПА (7 АТМ.) 2,2 МЗ/МИН	МАШ-Ч	0,46	0,552
18.3	001866	ТРАМБОВКИ ПНЕВМАТИЧЕСКИЕ	МАШ-Ч	0,92	1,104
18.4	009219	ВОДА	МЗ	0,15	0,18
18.5	043113	ЩЕБЕНЬ	МЗ	1,3	1,56
19	E6-1-1-13	УСТРОЙСТВО ФУНДАМЕНТОВ ПОД ОПОРЫ	100МЗ	0,06	
19.1	000001	ЗАТРАТЫ ТРУДА РАБОЧИХ-СТРОИТЕЛЕЙ	ЧЕЛ-Ч	598,26	35,896
19.2	002509	АВТОМОБИЛИ БОРТОВЫЕ ГРУЗОПОДЪЕМНОСТЬЮ ДО 5 Т	МАШ-Ч	1,08	0,065
19.3	006322	БЕТОН ТЯЖЕЛЫЙ КЛАССА В15 /М-200/ ФРАКЦИИ 5-20 ММ	МЗ	102	6,120
19.4	030407	ГВОЗДИ СТРОИТЕЛЬНЫЕ	Т	0,03	0,002
19.5	036061	ПИЛОМАТЕРИАЛЫ ХВОЙНЫХ ПОРОД. ДОСКИ ОБРЕЗНЫЕ ДЛИНОЙ 4-6,5 М, ШИРИНОЙ 75-150 ММ, ТОЛЩИНОЙ 44 ММ И БОЛЕЕ III СОРТА	МЗ	0,7	0,042
19.6	051619	ЩИТЫ ИЗ ДОСОК ТОЛЩИНОЙ 25 ММ	М2	65,1	3,906
20	E33-1-16-1	УСТАНОВКА СТАЛЬНЫХ ОПОР ПРОМЕЖУТОЧНЫХ, СВОБОДНОСТОЯЩИХ, ОДНОСТОЕЧНЫХ, МАССОЙ ДО 2 Т	Т	4,150	
20.1	000001	ЗАТРАТЫ ТРУДА РАБОЧИХ-СТРОИТЕЛЕЙ	ЧЕЛ-Ч	29,12	120,848
20.2	000776	КРАНЫ НА АВТОМОБИЛЬНОМ ХОДУ 16 Т	МАШ-Ч	1,04	4,316
21	КАЛЬКУЛ1	МЕТАЛЛИЧЕСКИЕ СТОЙКИ ДЛЯ УЛИЧНОГО ОСВЕЩЕНИЯ С ОДНИМ РОЖКОМ ВЫСОТОЙ 9 М	ШТ	30	
22	Ц8-2-369-3	СВЕТИЛЬНИКИ, УСТАНОВЛИВАЕМЫЕ НА ОПОРАХ	ШТ	30	
22.1	000001	ЗАТРАТЫ ТРУДА РАБОЧИХ-СТРОИТЕЛЕЙ	ЧЕЛ-Ч	1,83	54,9
22.2	000406	ВЫШКИ ТЕЛЕСКОПИЧЕСКИЕ 25 М	МАШ-Ч	0,36	10,8
22.3	002510	АВТОМОБИЛИ БОРТОВЫЕ ГРУЗОПОДЪЕМНОСТЬЮ ДО 8 Т	МАШ-Ч	0,02	0,6
22.4	097117	СТЕКЛОЛЕНТА ЛИПКАЯ ИЗОЛЯЦИОННАЯ НА ПОЛИКАСИНОВОМ КОМПАУНДЕ МАРКИ ЛСЭПЛ, ШИРИНОЙ 20-30 ММ, ТОЛЩИНОЙ ОТ 0,14 ДО 0,19 ММ ВКЛЮЧИТЕЛЬНО	КГ	0,01	0,3
23	ST-100W	СВЕТИЛЬНИКИ УЛИЧНЫЕ СВЕТОДИОДНЫЕ ST-100W	ШТ	30	
24	41481	ПОДВЕСНОЙ ПОДДЕРЖИВАЮЩИЙ ЗАЖИМ ES-1500	ШТ	30	
25	E13-3-2-4	ОГРУНТОВКА МЕТАЛЛИЧЕСКИХ ПОВЕРХНОСТЕЙ ЗА ОДИН РАЗ ГРУНТОВКОЙ ГФ-021	100М2	3,39	
25.1	000001	ЗАТРАТЫ ТРУДА РАБОЧИХ-СТРОИТЕЛЕЙ	ЧЕЛ-Ч	5,31	18,001
25.2	031419	ГРУНТОВКА ГФ-021 КРАСНО-КОРИЧНЕВАЯ	Т	0,012	0,041
26	E13-3-4-26	ОКРАСКА МЕТАЛЛИЧЕСКИХ ОГРУНТОВАННЫХ ПОВЕРХНОСТЕЙ ЭМАЛЬЮ ПФ-115	100М2	3,39	

0,0002	26.1	000001	ЗАТРАТЫ ТРУДА РАБОЧИХ-СТРОИТЕЛЕЙ	ЧЕЛ-Ч	3,83	12,984
	26.1	031795	ЭМАЛЬ ПФ-115 СЕРАЯ	Т	0,019	0,064
	КАБЕЛЬНАЯ ЛИНИЯ 0,4 КВ					
	27	E1-1-9-23 ШНК.ДОП.3	РАЗРАБОТКА ТРАНШЕЙ ЭКСКАВАТОРОМ "ОБРАТНАЯ ЛОПАТА" С КОВШОМ ВМЕСТИМОСТЬЮ 0,25 М3, В ОТВАЛ, ГРУППА ГРУНТОВ: 2	1000М3	0,060	
1,277	27.1	002288	ЭКСКАВАТОРЫ ОДНОКОВШОВЫЕ ДИЗЕЛЬНЫЕ НА ПНЕВМОКОЛЕСНОМ ХОДУ ПРИ РАБОТЕ НА ДРУГИХ ВИДАХ СТРОИТЕЛЬСТВА (КРОМЕ ВОДОХОЗЯЙСТВЕННОГО) 0,25 М3	МАШ-Ч	53,1	3,186
0,635						
0,031						
0,001	28	E1-2-57-2	РАЗРАБОТКА ГРУНТА ВРУЧНУЮ В ТРАНШЕЯХ ГЛУБИНОЙ ДО 2 М БЕЗ КРЕПЛЕНИЙ С ОТКОСАМИ, ГРУППА ГРУНТОВ 2	100М3	0,060	
0,030	28.1	000001	ЗАТРАТЫ ТРУДА РАБОЧИХ-СТРОИТЕЛЕЙ	ЧЕЛ-Ч	154	9,24
	29	E1-1-33-2	ЗАСЫПКА ТРАНШЕЙ С ПЕРЕМЕЩЕНИЕМ ГРУНТА ДО 5 М БУЛЬДОЗЕРАМИ МОЩНОСТЬЮ 59 [80] КВТ (Л.С.), 2 ГРУППА ГРУНТОВ	1000М3	0,054	
	29.1	000257	БУЛЬДОЗЕРЫ ПРИ РАБОТЕ НА ДРУГИХ ВИДАХ СТРОИТЕЛЬСТВА (КРОМЕ ВОДОХОЗЯЙСТВЕННОГО) 59 (80) КВТ (Л.С.)	МАШ-Ч	8,87	0,479
0,616	30	E1-2-51-1	ЗАСЫПКА ВРУЧНУЮ ТРАНШЕЙ, ГРУППА ГРУНТОВ 1	100М3	0,049	
0,001	30.1	000001	ЗАТРАТЫ ТРУДА РАБОЧИХ-СТРОИТЕЛЕЙ	ЧЕЛ-Ч	88,5	4,301
	31	E1-2-5-1	УПЛОТНЕНИЕ ГРУНТА, ГРУППА ГРУНТОВ 1, 2	100М3	0,054	
	31.1	000001	ЗАТРАТЫ ТРУДА РАБОЧИХ-СТРОИТЕЛЕЙ	ЧЕЛ-Ч	12,53	0,677
0,889	31.2	000660	КОМПРЕССОРЫ ПЕРЕДВИЖНЫЕ С ДВИГАТЕЛЕМ ВНУТРЕННЕГО СГОРАНИЯ ДАВЛЕНИЕМ ДО 686 КПА (7 АТМ.) 5 М3/МИН	МАШ-Ч	3,04	0,164
0,004						
	31.3	001866	ТРАМБОВКИ ПНЕВМАТИЧЕСКИЕ	МАШ-Ч	12,18	0,658
	34	E1-2-6-1	ПОЛИВ ВОДОЙ УПЛОТНЯЕМОГО ГРУНТА НАСЫПЕЙ	1000М3	0,054	
	34.1	000001	ЗАТРАТЫ ТРУДА РАБОЧИХ-СТРОИТЕЛЕЙ	ЧЕЛ-Ч	13,91	0,751
4,560	34.1	001135	МАШИНЫ ПОЛИВОМОЕЧНЫЕ 6000 Л	МАШ-Ч	13,91	0,751
4,977	34.1	009219	ВОДА	М3	100	5,400
	35	Ц8-2-142-1	УСТРОЙСТВО ПЕСЧАНОЙ ПОСТЕЛИ ПРИ ОДНОМ КАБЕЛЕ В ТРАНШЕЕ	100М	0,70	
	35.1	000001	ЗАТРАТЫ ТРУДА РАБОЧИХ-СТРОИТЕЛЕЙ	ЧЕЛ-Ч	6,63	4,641
2,88	35.2	002510	АВТОМОБИЛИ БОРТОВЫЕ ГРУЗОПОДЪЕМНОСТЬЮ ДО 8 Т	МАШ-Ч	4,99	3,493
0,552	36	C140-11000	ПЕСОК	М3	70	
	37	E22-1-21-2 ШНК.ДОП.5	УКЛАДКА ТРУБОПРОВОДОВ ИЗ ПОЛИЭТИЛЕНОВЫХ ТРУБ ДИАМЕТРОМ 65 ММ	КМ	0,070	
1,104	37.1	000001	ЗАТРАТЫ ТРУДА РАБОЧИХ-СТРОИТЕЛЕЙ	ЧЕЛ-Ч	179	12,53
0,18	37.2	002509	АВТОМОБИЛИ БОРТОВЫЕ ГРУЗОПОДЪЕМНОСТЬЮ ДО 5 Т	МАШ-Ч	0,17	0,0119
1,56	38	0503-1051	ТРУБЫ ПОЛИВИНИЛХЛОРИДНЫЕ ДИАМЕТРОМ 63 ММ	М	70,0	
	39	Ц8-2-412-3	ЗАТЯГИВАНИЕ ПРОВОДОВ В ПРОЛОЖЕННЫЕ ТРУБЫ И МЕТАЛЛИЧЕСКИЕ РУКАВА. ПРОВОД ПЕРВЫЙ ОДНОЖИЛЬНЫЙ ИЛИ МНОГОЖИЛЬНЫЙ В ОБЩЕЙ ОПЛЕТКЕ, СУММАРНОЕ СЕЧЕНИЕ, ММ2, ДО 16	100М	0,7	
35,896	39.1	000001	ЗАТРАТЫ ТРУДА РАБОЧИХ-СТРОИТЕЛЕЙ	ЧЕЛ-Ч	7,86	5,502
0,065	39.2	002510	АВТОМОБИЛИ БОРТОВЫЕ ГРУЗОПОДЪЕМНОСТЬЮ ДО 8 Т	МАШ-Ч	0,04	0,028
6,120						
0,002	40	АВВГНГ5Х10	КАБЕЛИ СИЛОВЫЕ С ПОЛИВИНИЛХЛОРИДНОЙ ИЗОЛЯЦИЕЙ И ОБОЛОЧКОЙ, С АЛЮМИН ЖИЛАМИ, МАРКИ АВВГНГ, НА НАПРЯЖЕНИЕ 660 В, С ЧИСЛОМ ЖИЛ И СЕЧЕНИЕМ 5Х25 ММ2	1000М	0,07	
0,042						
3,906						
120,848	ПОДВЕСКА ПРОВОДОВ					
4,316	41	E3304-022-03 ДОП. 7	ПОДВЕСКА ПРОВОДОВ СИП-3 ВОЗДУШНОЙ ЛИНИИ НАПРЯЖЕНИЕМ 6-20 КВ НА КОНСТРУКЦИЯХ ОДНОЦЕПНЫХ ЖЕЛЕЗОБЕТОННЫХ ОПОР В НЕНАСЕЛЕННОЙ МЕСТНОСТИ СЕЧЕНИЕМ ДО 35ММ2 ВРУЧНУЮ	1КМ ЛИНИИ (3 ПРОВОДА) ПРИ 10 ОПОРАХ	1,090	
	41.1	1	ЗАТРАТЫ ТРУДА РАБОЧИХ-СТРОИТЕЛЕЙ	ЧЕЛ.-Ч	352,06	383,745
54,9	41.2	3	ЗАТРАТЫ ТРУДА МАШИНИСТОВ	ЧЕЛ.-Ч	173,3	188,897
10,8	41.3	101	АВТОГИДРОПОДЪЕМНИКИ ВЫСОТОЙ ПОДЪЕМА 12 М	МАШ.-Ч	101,5	110,635
0,6	41.4	766	КРАНЫ НА АВТОМОБИЛЬНОМ ХОДУ ПРИ РАБОТЕ НА МОНТАЖЕ ТЕХНОЛОГИЧЕСКОГО ОБОРУДОВАНИЯ 10 Т	МАШ.-Ч	35,9	39,131
0,3	41.5	2191	АВТОМОБИЛИ БОРТОВЫЕ ГРУЗОПОДЪЕМНОСТЬЮ ДО 15 Т	МАШ.-Ч	35,9	39,131
	41.6	3496	УСТРОЙСТВО ПЕРЕМОТКИ КАБЕЛЯ	МАШ.-Ч	78,5	85,565
	42	С	САМОНЕСУЩИЙ ИЗОЛИРОВАННЫЙ ПРОВОД СИП4-2Х16 0,66КВ	КМ	1,090	
18,001	43	2Х2,5	КАБЕЛЬ С АЛЮМИН.ЖИЛАМИ 2Х2,5 ММ2	М	120	
0,041						

44	E3304-017-05 ДОП. 12 МИНСТРОЙ РУЗ N 519 ОТ 18.11.2019 Г.	САМОНЕСУЩИЕ ИЗОЛИРОВАННЫЕ ПРОВОДА 0,4 КВ. ДОПОЛНИТЕЛЬНАЯ ЛИНЕЙНАЯ АРМАТУРА, ЗАЖИМ АНКЕРНЫЙ РА-1500	ШТ	6	
44.1	1	ЗАТРАТЫ ТРУДА РАБОЧИХ-СТРОИТЕЛЕЙ	ЧЕЛ.-Ч	0,24	1,440
44.1	3	ЗАТРАТЫ ТРУДА МАШИНИСТОВ	ЧЕЛ.-Ч	0,12	0,720
44.1	101	АВТОГИДРОПОДЪЕМНИКИ ВЫСОТОЙ ПОДЪЕМА 12 М	МАШ.-Ч	0,12	0,720
44.1	63762	АНКЕРНЫЙ КЛИНОВЫЙ ЗАЖИМ ДЛЯ СИП РА 1500	ШТ	1	6,000
45	E3304-017-07 ДОП. 6	САМОНЕСУЩИЕ ИЗОЛИРОВАННЫЕ ПРОВОДА 0,4 КВ. ДОПОЛНИТЕЛЬНАЯ ЛИНЕЙНАЯ АРМАТУРА, ЗАЖИМ ПРОКАЛЫВАЮЩИЙ ОР-6	ШТ	60	
45.1	1	ЗАТРАТЫ ТРУДА РАБОЧИХ-СТРОИТЕЛЕЙ	ЧЕЛ.-Ч	0,09	5,400
45.2	3	ЗАТРАТЫ ТРУДА МАШИНИСТОВ	ЧЕЛ.-Ч	0,04	2,400
45.3	101	АВТОГИДРОПОДЪЕМНИКИ ВЫСОТОЙ ПОДЪЕМА 12 М	МАШ.-Ч	0,04	2,400
45.4	63768	ПРОКАЛЫВАЮЩИЙ ЗАЖИМ ОР-6	ШТ	1	60,000
46	Ц8-2-412-4	ПРОВОД ПЕРВЫЙ ОДНОЖИЛЬНЫЙ ИЛИ МНОГОЖИЛЬНЫЙ В ОБЩЕЙ ОПЛЕТКЕ, СУММАРНОЕ СЕЧЕНИЕ, ММ2, ДО 35 #ЗАТЯГИВАНИЕ ПРОВОДОВ В ПРОЛОЖЕННЫЕ ТРУБЫ И МЕТАЛЛИЧЕСКИЕ РУКАВА	100М	0,6	
46.1	000001	ЗАТРАТЫ ТРУДА РАБОЧИХ-СТРОИТЕЛЕЙ	ЧЕЛ.-Ч	11,2	6,72
46.2	002510	АВТОМОБИЛИ БОРТОВЫЕ ГРУЗОПОДЪЕМНОСТЬЮ ДО 8 Т	МАШ.-Ч	0,08	0,048
47	АВВГНГ5Х25	КАБЕЛИ СИЛОВЫЕ С ПОЛИВИНИЛХЛОРИДНОЙ ИЗОЛЯЦИЕЙ И ОБОЛОЧКОЙ, С АЛЮМИН ЖИЛАМИ, МАРКИ АВВГНГ, НА НАПРЯЖЕНИЕ 660 В, С ЧИСЛОМ ЖИЛ И СЕЧЕНИЕМ 5Х25 ММ2	1000М	0,06	
48	ТА-25	НАКОНЕЧНИКИ АЛЮМИНИЕВЫЕ КАБЕЛЬНЫЕ ТА-25	ШТ	10	
49	Ц8-3-545-1	КОРОБКА [ЯЩИК] С ЗАЖИМАМИ ДЛЯ КАБЕЛЕЙ И ПРОВОДОВ СЕЧЕНИЕМ ДО 6 ММ2, УСТАНАВЛИВАЕМАЯ НА КОНСТРУКЦИИ НА СТЕНЕ, КОЛИЧЕСТВО ЗАЖИМОВ ДО 10 /КОЖУХ МЕТАЛЛИЧЕСКИЙ ДЛЯ ЗАЩИТЫ ВВОДОВ И ЭЛЕКТРООБОРУДОВАНИЯ/	ШТ	30	
49.1	000001	ЗАТРАТЫ ТРУДА РАБОЧИХ-СТРОИТЕЛЕЙ	ЧЕЛ.-Ч	3,31	99,3
49.1	000521	ДРЕЛИ ЭЛЕКТРИЧЕСКИЕ	МАШ.-Ч	0,04	1,2
49.1	002016	УСТАНОВКИ ДЛЯ СВАРКИ РУЧНОЙ ДУГОВОЙ (ПОСТОЯННОГО ТОКА)	МАШ.-Ч	0,25	7,5
49.1	002510	АВТОМОБИЛИ БОРТОВЫЕ ГРУЗОПОДЪЕМНОСТЬЮ ДО 8 Т	МАШ.-Ч	0,002	0,06
49.1	030434	ДЮБЕЛИ РАСПОРНЫЕ	100ШТ	0,014	0,42
49.1	030478	ДЮБЕЛИ ДЛЯ ПРИСТРЕЛКИ	10ШТ	1,22	36,6
49.1	030484	БОЛТЫ СТРОИТЕЛЬНЫЕ С ГАЙКАМИ И ШАЙБАМИ	КГ	0,049	1,47
49.1	035377	ЭЛЕКТРОДЫ ДИАМЕТРОМ 4 ММ Э42А	КГ	0,07	2,1
49.1	064674	ПАТРОНЫ ДЛЯ ПРИСТРЕЛКИ	10ШТ	1,22	36,6
50	МЯАВ	МЕТАЛЛИЧЕСКИЙ ЯЩИК РАЗМЕРОМ 300Х200Х100 ММ	ШТ	30	
51	Ц8-3-575-1	ПРИБОРЫ И АППАРАТЫ, СНЯТЫЕ ПЕРЕД ТРАНСПОРТИРОВКОЙ, УСТАНАВЛИВАЕМЫЕ В ШКАФУ	ШТ	30	
51.1	000001	ЗАТРАТЫ ТРУДА РАБОЧИХ-СТРОИТЕЛЕЙ	ЧЕЛ.-Ч	1,12	33,6
51.2	002510	АВТОМОБИЛИ БОРТОВЫЕ ГРУЗОПОДЪЕМНОСТЬЮ ДО 8 Т	МАШ.-Ч	0,002	0,06
51.3	030484	БОЛТЫ СТРОИТЕЛЬНЫЕ С ГАЙКАМИ И ШАЙБАМИ	КГ	0,02	0,6
52	ВА47-63-1Р16А	ВЫКЛЮЧАТЕЛЬ АВТОМАТИЧЕСКИЙ ВА47-25, 1Р 16А	ШТ	30	
53	Ц8-2-472-2	ЗАЗЕМЛЯЮЩИЕ ПРОВОДНИКИ. ЗАЗЕМЛИТЕЛЬ ГОРИЗОНТАЛЬНЫЙ	100М	0,3	
53.1	000001	ЗАТРАТЫ ТРУДА РАБОЧИХ-СТРОИТЕЛЕЙ	ЧЕЛ.-Ч	16,6	4,98
53.2	000766	КРАНЫ НА АВТОМОБИЛЬНОМ ХОДУ ПРИ РАБОТЕ НА МОНТАЖЕ	МАШ.-Ч	0,22	0,066
53.3	002016	УСТАНОВКИ ДЛЯ СВАРКИ РУЧНОЙ ДУГОВОЙ (ПОСТОЯННОГО ТОКА)	МАШ.-Ч	3,13	0,939
53.4	002510	АВТОМОБИЛИ БОРТОВЫЕ ГРУЗОПОДЪЕМНОСТЬЮ ДО 8 Т	МАШ.-Ч	0,22	0,066
53.5	031248	ЛАК БИТУМНЫЙ БТ-123	Т	0,0037	0,00111
53.6	035377	ЭЛЕКТРОДЫ ДИАМЕТРОМ 4 ММ Э42А	КГ	0,9	0,27
53.7	044564	СТАЛЬ ПОЛОСОВАЯ КИПЯЩАЯ 40Х4 ММ	Т	0,13	0,039
54	Ц8-2-471-4	ЗАЗЕМЛИТЕЛЬ ВЕРТИКАЛЬНЫЙ ИЗ КРУГЛОЙ СТАЛИ ДИАМЕТРОМ,	10ШТ	0,6	
54.1	000001	ЗАТРАТЫ ТРУДА РАБОЧИХ-СТРОИТЕЛЕЙ	ЧЕЛ.-Ч	8,29	4,974
54.2	000766	КРАНЫ НА АВТОМОБИЛЬНОМ ХОДУ ПРИ РАБОТЕ НА МОНТАЖЕ ТЕХНОЛОГИЧЕСКОГО ОБОРУДОВАНИЯ 10 Т	МАШ.-Ч	0,14	0,084
54.3	002016	УСТАНОВКИ ДЛЯ СВАРКИ РУЧНОЙ ДУГОВОЙ (ПОСТОЯННОГО ТОКА)	МАШ.-Ч	2,54	1,524
54.4	002510	АВТОМОБИЛИ БОРТОВЫЕ ГРУЗОПОДЪЕМНОСТЬЮ ДО 8 Т	МАШ.-Ч	0,14	0,084
54.5	031248	ЛАК БИТУМНЫЙ БТ-123	Т	0,002	0,0012
54.6	035377	ЭЛЕКТРОДЫ ДИАМЕТРОМ 4 ММ Э42А	КГ	0,78	0,468
54.7	065137	СТАЛЬ УГЛЕРОДИСТАЯ ОБЫКНОВЕННОГО КАЧЕСТВА, МАРКА СТАЛИ ВСт3ПС-1, КРУГЛАЯ ДИАМЕТРОМ 16 ММ	Т	0,081	0,0486
ВЕДОМОСТЬ РЕСУРСОВ					

ТРУДОВЫЕ РЕСУРСЫ

1	ЗАТРАТЫ ТРУДА РАБОЧИХ-СТРОИТЕЛЕЙ	ЧЕЛ-Ч	844,466
---	----------------------------------	-------	---------

СТРОИТЕЛЬНЫЕ МАШИНЫ И МЕХАНИЗМЫ

101	АВТОГИДРОПОДЪЕМНИКИ ВЫСОТОЙ ПОДЪЕМА 12 М	МАШ.-Ч	113,76
2191	АВТОМОБИЛИ БОРТОВЫЕ ГРУЗОПОДЪЕМНОСТЬЮ ДО 15 Т	МАШ.-Ч	39,13
002509	АВТОМОБИЛИ БОРТОВЫЕ ГРУЗОПОДЪЕМНОСТЬЮ ДО 5 Т	МАШ.-Ч	0,13
002510	АВТОМОБИЛИ БОРТОВЫЕ ГРУЗОПОДЪЕМНОСТЬЮ ДО 8 Т	МАШ.-Ч	4,74
000127	АГРЕГАТЫ СВАРОЧНЫЕ ПЕРЕДВИЖНЫЕ С НОМИНАЛЬНЫМ СВАРОЧНЫМ ТОКОМ 250-400 А С БЕНЗИНОВЫМ ДВИГАТЕЛЕМ	МАШ.-Ч	0,21
000257	БУЛЬДОЗЕРЫ ПРИ РАБОТЕ НА ДРУГИХ ВИДАХ СТРОИТЕЛЬСТВА (КРОМЕ ВОДОХОЗЯЙСТВЕННОГО) 59 (80) КВТ (Л.С.)	МАШ.-Ч	0,48
000406	ВЫШКИ ТЕЛЕСКОПИЧЕСКИЕ 25 М	МАШ.-Ч	10,80
000521	ДРЕЛИ ЭЛЕКТРИЧЕСКИЕ	МАШ.-Ч	1,20
000659	КОМПРЕССОРЫ ПЕРЕДВИЖНЫЕ С ДВИГАТЕЛЕМ ВНУТРЕННЕГО СГОРАНИЯ ДАВЛЕНИЕМ ДО 686 КПА (7 АТМ.) 2,2 МЗ/МИН	МАШ.-Ч	0,60
000660	КОМПРЕССОРЫ ПЕРЕДВИЖНЫЕ С ДВИГАТЕЛЕМ ВНУТРЕННЕГО СГОРАНИЯ ДАВЛЕНИЕМ ДО 686 КПА (7 АТМ.) 5 МЗ/МИН	МАШ.-Ч	0,16
000776	КРАНЫ НА АВТОМОБИЛЬНОМ ХОДУ 16 Т	МАШ.-Ч	4,32
766	КРАНЫ НА АВТОМОБИЛЬНОМ ХОДУ ПРИ РАБОТЕ НА МОНТАЖЕ ТЕХНОЛОГИЧЕСКОГО ОБОРУДОВАНИЯ 10 Т	МАШ.-Ч	39,28
001070	МАШИНЫ БУРИЛЬНО-КРАНОВЫЕ НА АВТОМОБИЛЕ ГЛУБИНОЙ БУРЕНИЯ 3,5 М	МАШ.-Ч	4,98
001135	МАШИНЫ ПОЛИВОМОЕЧНЫЕ 6000 Л	МАШ.-Ч	0,75
001866	ТРАМБОВКИ ПНЕВМАТИЧЕСКИЕ	МАШ.-Ч	1,85
002016	УСТАНОВКИ ДЛЯ СВАРКИ РУЧНОЙ ДУГОВОЙ (ПОСТОЯННОГО ТОКА)	МАШ.-Ч	11,50
3496	УСТРОЙСТВО ПЕРЕМОТКИ КАБЕЛЯ	МАШ.-Ч	85,57
002288	ЭКСКАВАТОРЫ ОДНОКОВШОВЫЕ ДИЗЕЛЬНЫЕ НА ПНЕВМОКОЛЕСНОМ ХОДУ ПРИ РАБОТЕ НА ДРУГИХ ВИДАХ СТРОИТЕЛЬСТВА (КРОМЕ ВОДОХОЗЯЙСТВЕННОГО) 0,25 МЗ	МАШ.-Ч	3,19

СТРОИТЕЛЬНЫЕ МАТЕРИАЛЫ И КОНСТРУКЦИИ

63762	АНКЕРНЫЙ КЛИНОВЫЙ ЗАЖИМ ДЛЯ СИП РА 1500	ШТ	6
006322	БЕТОН ТЯЖЕЛЫЙ КЛАССА В15 /М-200/ ФРАКЦИИ 5-20 ММ	МЗ	6,12
C140-6312	БЕТОН ТЯЖЕЛЫЙ КЛАССА В7,5 /М-100/ ФРАКЦИИ 5-20 ММ	МЗ	0,38
030484	БОЛТЫ СТРОИТЕЛЬНЫЕ С ГАЙКАМИ И ШАЙБАМИ	КГ	2,15
009219	ВОДА	МЗ	5,595
ВА47-63-1Р16А	ВЫКЛЮЧАТЕЛЬ АВТОМАТИЧЕСКИЙ ВА47-25, 1Р 16А	ШТ	30
ВА40А	ВЫКЛЮЧАТЕЛЬ АВТОМАТИЧЕСКИЙ ТРЕХФАЗНЫЙ 63А	ШТ	1
030407	ГВОЗДИ СТРОИТЕЛЬНЫЕ	Т	0,0018
031419	ГРУНТОВКА ГФ-021 КРАСНО-КОРИЧНЕВАЯ	Т	0,042072
030478	ДЮБЕЛИ ДЛЯ ПРИСТРЕЛКИ	10ШТ	36,6
030434	ДЮБЕЛИ РАСПОРНЫЕ	100ШТ	0,42
АВВГНГ5Х10	КАБЕЛИ СИЛОВЫЕ С ПОЛИВИНИЛХЛОРИДНОЙ ИЗОЛЯЦИЕЙ И ОБОЛОЧКОЙ, С АЛЮМИН ЖИЛАМИ, МАРКИ АВВГНГ, НА НАПРЯЖЕНИЕ 660 В, С ЧИСЛОМ ЖИЛ И СЕЧЕНИЕМ 5Х25 ММ2	1000М	0,06
2Х2,5	КАБЕЛЬ С АЛЮМИН.ЖИЛАМИ 2Х2,5 ММ2	М	120
050774	КОНСТРУКТИВНЫЕ ЭЛЕМЕНТЫ ВСПОМОГАТЕЛЬНОГО НАЗНАЧЕНИЯ МАССОЙ НЕ БОЛЕЕ 50 КГ С ПРЕОБЛАДАНИЕМ ТОЛСТОЛИСТОВОЙ СТАЛИ СОБИРАЕМЫЕ ИЗ ДВУХ И БОЛЕЕ ДЕТАЛЕЙ, С ОТВЕРСТИЯМИ И БЕЗ ОТВЕРСТИЙ, СОЕДИНЯЕМЫЕ НА СВАРКЕ	Т	0,0299
050801	КОНСТРУКЦИИ ИНДИВИДУАЛЬНЫЕ РЕШЕТЧАТЫЕ СВАРНЫЕ ИЗ СТАЛИ МЕЛКИХ ПРОФИЛЕЙ МАССА, ДО 0,1Т	Т	0,025
031248	ЛАК БИТУМНЫЙ БТ-123	Т	0,00231
КАЛЬКУЛ1	МЕТАЛЛИЧЕСКИЕ СТОЙКИ ДЛЯ УЛИЧНОГО ОСВЕЩЕНИЯ С ОДНИМ РОЖКОМ ВЫСОТОЙ 9 М	ШТ	30
ТА-25	НАКОНЕЧНИКИ АЛЮМИНИЕВЫЕ КАБЕЛЬНЫЕ ТА-25	ШТ	10
064674	ПАТРОНЫ ДЛЯ ПРИСТРЕЛКИ	10ШТ	36,6
C140-11000	ПЕСОК	МЗ	70
036061	ПИЛОМАТЕРИАЛЫ ХВОЙНЫХ ПОРОД. ДОСКИ ОБРЕЗНЫЕ ДЛИНОЙ 4-6,5 М, ШИРИНОЙ 75-150 ММ, ТОЛЩИНОЙ 44 ММ И БОЛЕЕ III СОРТА	МЗ	0,042
41481	ПОДВЕСНОЙ ПОДДЕРЖИВАЮЩИЙ ЗАЖИМ ЕС-1500	ШТ	30

42	63768	ПРОКАЛЫВАЮЩИЙ ЗАЖИМ, ОР-6	ШТ	60
43	C	САМОНЕСУЩИЙ ИЗОЛИРОВАННЫЙ ПРОВОД СИП4-2Х16 0,66КВ	КМ	1,09
44	C111-9081	СВАРНАЯ РЕШЕТКА /КАРКАС/ ОГРАЖДЕНИЯ ИЗ УГОЛКОВ	Т	0,0712
45	ST-100W	СВЕТИЛЬНИКИ УЛИЧНЫЕ СВЕТОДИОДНЫЕ ST-100W	ШТ	30
46	C111-9070	СЕТКА СТАЛЬНАЯ ПЛЕТЕНАЯ	М2	5,4
47	044564	СТАЛЬ ПОЛОСОВАЯ КИПЯЩАЯ 40Х4 ММ	Т	0,039
48	065137	СТАЛЬ УГЛЕРОДИСТАЯ ОБЫКНОВЕННОГО КАЧЕСТВА, МАРКА СТАЛИ ВСТ3ПС-1, КРУГЛАЯ ДИАМЕТРОМ 16 ММ	Т	0,0486
49	097117	СТЕКЛОЛЕНТА ЛИПКАЯ ИЗОЛЯЦИОННАЯ НА ПОЛИКАСИНОВОМ КОМПАУНДЕ МАРКИ ЛСЭПЛ, ШИРИНОЙ 20-30 ММ, ТОЛЩИНОЙ ОТ 0,14 ДО 0,19 ММ ВКЛЮЧИТЕЛЬНО	КГ	0,3
50	0503-1051	ТРУБЫ ПОЛИВИНИЛХЛОРИДНЫЕ ДИАМЕТРОМ 63 ММ	М	70
51	C113-157	ТРУБЫ СТАЛЬНЫЕ ДИАМЕТРОМ 89Х5 ММ /СТОЙКИ ОГРАЖДЕНИЯ/	М	8,8
52	043113	ЩЕБЕНЬ	М3	1,69
53	051619	ЩИТЫ ИЗ ДОСОК ТОЛЩИНОЙ 25 ММ	М2	3,906
54	035377	ЭЛЕКТРОДЫ ДИАМЕТРОМ 4 ММ 342А	КГ	3,088
55	035326	ЭЛЕКТРОДЫ ДИАМЕТРОМ 6 ММ 342	Т	0,001576
56	031795	ЭМАЛЬ ПФ-115 СЕРАЯ	Т	0,068818
ОБОРУДОВАНИЕ				
57	ЩНО	ЩИТ НАРУЖНОГО ОСВЕЩЕНИЯ ЩНО С УЧЕТОМ ЭЛЕКТРОЭНЕРГИИ АСКУЭ	КОМПЛ	1
58	МЯВ	МЕТАЛЛИЧЕСКИЙ ЯЩИК РАЗМЕРОМ 300Х200Х100 ММ	ШТ	30

Составил:

Проверил:

НАИМЕНОВАНИЕ ОБЪЕКТА: УСТРОЙСТВО УЛИЧНЫХ ОСВЕЩЕНИИ "БУСТОН МФЙ" БЕРУНИЙСКОГО РАЙОНА

ВЕДОМОСТЬ ОБЪЕМОВ РАБОТ № 01-01

УЛИЧНОЕ ОСВЕЩЕНИЕ

ОСНОВАНИЕ:

№№	ОБОСНОВАНИЕ	НАИМЕНОВАНИЕ РАБОТ И РЕСУРСОВ	ЕДИЗМ	КОЛ-ВО
1	2	3	4	5
ЛЭП-0,4КВ				
ЩНО				
2	Ц8-3-572-6	БЛОК УПРАВЛЕНИЯ ШКАФНОГО ИСПОЛНЕНИЯ ИЛИ РАСПРЕДЕЛИТЕЛЬНЫЙ ПУНКТ [ШКАФ], УСТАНОВЛИВАЕМЫЙ НА ПОЛУ, ВЫСОТА И ШИРИНА ДО 1200X1000 ММ	ШТ	1
4	Ц8-3-575-1	ПРИБОРЫ И АППАРАТЫ, СНЯТЫЕ ПЕРЕД ТРАНСПОРТИРОВКОЙ, УСТАНОВЛИВАЕМЫЕ В ШКАФУ	ШТ	1
ОГРАЖДЕНИЕ ЩНО (1 ШТ)				
7	E1-2-58-2	КОПАНИЕ ЯМ ВРУЧНУЮ БЕЗ КРЕПЛЕНИЙ ДЛЯ СТОЕК БЕЗ ОТКОСОВ ГЛУБИНОЙ ДО 0,7 М, ГРУППА ГРУНТОВ 2	100МЗ	0,007
8	E8-1-2-2	УСТРОЙСТВО ОСНОВАНИЯ ПОД ФУНДАМЕНТЫ ЩЕБЕНОЧНОГО	МЗ	0,1
9	E1-2-61-1	ЗАСЫПКА ВРУЧНУЮ ЯМ, ГРУППА ГРУНТОВ 1	100МЗ	0,003
10	E7-1-54-8	УСТАНОВКА МЕТАЛЛИЧЕСКИХ ОГРАД ИЗ СЕТКИ ВЫСОТОЙ ДО 1,7 М ПО МЕТАЛЛИЧЕСКИМ СТОЙКАМ С ЗАДЕЛКОЙ БЕТОНОМ БЕЗ ЦОКОЛЯ	100М	0,03
11	E7-1-55-9	УСТРОЙСТВО КАЛИТОК БЕЗ УСТАНОВКИ СТОЛБОВ ПРИ МЕТАЛЛИЧЕСКИХ ОГРАДАХ	100ШТ	0,01
16	E7-1-44-3	УСТАНОВКА СТАЛЬНЫХ КРЕПЕЖНЫХ ЭЛЕМЕНТОВ, МОНТАЖНЫХ ИЗДЕЛИЙ МАССОЙ ДО 20 КГ	Т	0,0299
17	E13-3-2-4	ОГРУНТОВКА МЕТАЛЛИЧЕСКИХ ПОВЕРХНОСТЕЙ ЗА ОДИН РАЗ ГРУНТОВКОЙ ГФ-021	100М2	0,116
18	E13-3-4-26	ОКРАСКА МЕТАЛЛИЧЕСКИХ ОГРУНТОВАННЫХ ПОВЕРХНОСТЕЙ ЭМАЛЬЮ ПФ-115	100М2	0,232
МЕТАЛЛИЧЕСКИЕ СТОЙКИ УЛИЧНОГО ОСВЕЩЕНИЯ С ОДНИМ РОЖКОМ ВЫСОТОЙ 9 М (58 ШТ)				
20	E1-2-31-4	БУРЕНИЕ ЯМ БУРИЛЬНО-КРАНОВЫМИ МАШИНАМИ НА АВТОМОБИЛЕ ГЛУБИНОЙ ДО 2 М, ГРУППА ГРУНТОВ 2	100ЯМ	0,3
21	E8-1-2-2	УСТРОЙСТВО ОСНОВАНИЯ ПОД ФУНДАМЕНТЫ ЩЕБЕНОЧНОГО	МЗ	1,2
22	E8-1-1-13	УСТРОЙСТВО ФУНДАМЕНТОВ ПОД ОПОРЫ	100МЗ	0,06
23	E33-1-16-1	УСТАНОВКА СТАЛЬНЫХ ОПОР ПРОМЕЖУТОЧНЫХ, СВОБОДНОСТОЯЩИХ, ОДНОСТОЕЧНЫХ, МАССОЙ ДО 2 Т	Т	4,15
25	Ц8-2-389-3	СВЕТИЛЬНИКИ, УСТАНОВЛИВАЕМЫЕ НА ОПОРАХ	ШТ	30
27	E13-3-2-4	ОГРУНТОВКА МЕТАЛЛИЧЕСКИХ ПОВЕРХНОСТЕЙ ЗА ОДИН РАЗ ГРУНТОВКОЙ ГФ-021	100М2	3,39
28	E13-3-4-26	ОКРАСКА МЕТАЛЛИЧЕСКИХ ОГРУНТОВАННЫХ ПОВЕРХНОСТЕЙ ЭМАЛЬЮ ПФ-115	100М2	3,39
КАБЕЛЬНАЯ ЛИНИЯ 0,4 КВ				
40	E1-1-9-23 ШНК.ДОП.3	РАЗРАБОТКА ТРАНШЕЙ ЭКСКАВАТОРОМ "ОБРАТНАЯ ЛОПАТА" С КОВШОМ ВМЕСТИМОСТЬЮ 0,25 МЗ, В ОТВАЛ, ГРУППА ГРУНТОВ: 2	1000МЗ	0,06
41	E1-2-57-2	РАЗРАБОТКА ГРУНТА ВРУЧНУЮ В ТРАНШЕЯХ ГЛУБИНОЙ ДО 2 М БЕЗ КРЕПЛЕНИЙ С ОТКОСАМИ, ГРУППА ГРУНТОВ 2	100МЗ	0,06
42	E1-1-33-2	ЗАСЫПКА ТРАНШЕЙ С ПЕРЕМЕЩЕНИЕМ ГРУНТА ДО 5 М БУЛЬДОЗЕРАМИ МОЩНОСТЬЮ 59 [80] КВТ [Л.С.], 2 ГРУППА ГРУНТОВ	1000МЗ	0,054
43	E1-2-61-1	ЗАСЫПКА ВРУЧНУЮ ТРАНШЕЙ, ГРУППА ГРУНТОВ 1	100МЗ	0,0486
44	E1-2-5-1	УПЛОТНЕНИЕ ГРУНТА, ГРУППА ГРУНТОВ 1, 2	100МЗ	0,054
45	E1-2-6-1	ПОЛИВ ВОДОЙ УПЛОТНЯЕМОГО ГРУНТА НАСЫПЕЙ	1000МЗ	0,054
46	Ц8-2-142-1	УСТРОЙСТВО ПЕСЧАНОЙ ПОСТЕЛИ ПРИ ОДНОМ КАБЕЛЕ В ТРАНШЕЕ	100М	0,70
48	E22-1-21-2 ШНК.ДОП.5	УКЛАДКА ТРУБОПРОВОДОВ ИЗ ПОЛИЭТИЛЕНОВЫХ ТРУБ ДИАМЕТРОМ 65 ММ	КМ	0,07
56	Ц8-2-412-3	ЗАТЯГИВАНИЕ ПРОВОДОВ В ПРОЛОЖЕННЫЕ ТРУБЫ И МЕТАЛЛИЧЕСКИЕ РУКАВА. ПРОВОД ПЕРВЫЙ ОДНОЖИЛЬНЫЙ ИЛИ МНОГОЖИЛЬНЫЙ В ОБЩЕЙ ОПЛЕТКЕ, СУММАРНОЕ СЕЧЕНИЕ, ММ2, ДО 16	100М	0,7

59	ЦБ-3-545-1	КОРОБКА [ЯЩИК] С ЗАЖИМАМИ ДЛЯ КАБЕЛЕЙ И ПРОВОДОВ СЕЧЕНИЕМ ДО 6 ММ2, УСТАНОВЛИВАЕМАЯ НА КОНСТРУКЦИИ НА СТЕНЕ, КОЛИЧЕСТВО ЗАЖИМОВ ДО 10 /КОЖУХ МЕТАЛЛИЧЕСКИЙ ДЛЯ ЗАЩИТЫ ВВОДОВ И ЭЛЕКТРООБОРУДОВАНИЯ/	ШТ	30
61	ЦБ-3-575-1	ПРИБОРЫ И АППАРАТЫ, СНЯТЫЕ ПЕРЕД ТРАНСПОРТИРОВКОЙ, УСТАНОВЛИВАЕМЫЕ В ШКАФУ	ШТ	30
63	ЦБ-2-472-2	ЗАЗЕМЛЯЮЩИЕ ПРОВОДНИКИ. ЗАЗЕМЛИТЕЛЬ ГОРИЗОНТАЛЬНЫЙ ИЗ СТАЛИ ПОЛОСОВОЙ СЕЧЕНИЕМ 160 ММ2	100М	0,3
64	ЦБ-2-471-4	ЗАЗЕМЛИТЕЛЬ ВЕРТИКАЛЬНЫЙ ИЗ КРУГЛОЙ СТАЛИ ДИАМЕТРОМ, ММ 16	10ШТ	0,6

ПОДВЕСКА ПРОВОДОВ

40	ЕЗ304-022-03 ДОП. 7	ПОДВЕСКА ПРОВОДОВ СИП-3 ВОЗДУШНОЙ ЛИНИИ НАПРЯЖЕНИЕМ 6-20 КВ НА КОНСТРУКЦИЯХ ОДНОЦЕПНЫХ ЖЕЛЕЗОБЕТОННЫХ ОПОР В НЕНАСЕЛЕННОЙ МЕСТНОСТИ СЕЧЕНИЕМ ДО 35ММ2 ВРУЧНУЮ	1КМ ЛИНИИ (3 ПРОВОДА) ПРИ 10 ОПОРАХ	1,09
41	ЕЗ304-017-05 ДОП. 12 МИНСТРОЙ РУЗ N 519 ОТ 18.11.2019 Г.	САМОНЕСУЩИЕ ИЗОЛИРОВАННЫЕ ПРОВОДА 0,4 КВ. ДОПОЛНИТЕЛЬНАЯ ЛИНЕЙНАЯ АРМАТУРА, ЗАЖИМ АНКЕРНЫЙ РА-1500	ШТ	6
41	ЦБ-2-412-4	ПРОВОД ПЕРВЫЙ ОДНОЖИЛЬНЫЙ ИЛИ МНОГОЖИЛЬНЫЙ В ОБЩЕЙ ОПЛЕТКЕ, СУММАРНОЕ СЕЧЕНИЕ, ММ2, ДО 35 #/ЗАТЯГИВАНИЕ ПРОВОДОВ В ПРОЛОЖЕННЫЕ ТРУБЫ И МЕТАЛЛИЧЕСКИЕ РУКАВА/	100М	0,6
41	ЦБ-3-545-1	КОРОБКА [ЯЩИК] С ЗАЖИМАМИ ДЛЯ КАБЕЛЕЙ И ПРОВОДОВ СЕЧЕНИЕМ ДО 6 ММ2, УСТАНОВЛИВАЕМАЯ НА КОНСТРУКЦИИ НА СТЕНЕ, КОЛИЧЕСТВО ЗАЖИМОВ ДО 10 /КОЖУХ МЕТАЛЛИЧЕСКИЙ ДЛЯ ЗАЩИТЫ ВВОДОВ И ЭЛЕКТРООБОРУДОВАНИЯ/	ШТ	30
41	ЦБ-3-575-1	ПРИБОРЫ И АППАРАТЫ, СНЯТЫЕ ПЕРЕД ТРАНСПОРТИРОВКОЙ, УСТАНОВЛИВАЕМЫЕ В ШКАФУ	ШТ	30
41	ЦБ-2-472-2	ЗАЗЕМЛЯЮЩИЕ ПРОВОДНИКИ. ЗАЗЕМЛИТЕЛЬ ГОРИЗОНТАЛЬНЫЙ ИЗ СТАЛИ ПОЛОСОВОЙ СЕЧЕНИЕМ 160 ММ2	100М	0,3
41	ЦБ-2-471-4	ЗАЗЕМЛИТЕЛЬ ВЕРТИКАЛЬНЫЙ ИЗ КРУГЛОЙ СТАЛИ ДИАМЕТРОМ, ММ 16	10ШТ	0,6

ВЕДОМОТЬ РЕСУРСОВ

ТРУДОВЫЕ РЕСУРСЫ

1	ЗАТРАТЫ ТРУДА РАБОЧИХ-СТРОИТЕЛЕЙ	ЧЕЛ-Ч	844,46621
---	----------------------------------	-------	-----------

СТРОИТЕЛЬНЫЕ МАШИНЫ И МЕХАНИЗМЫ

2	101	АВТОГИДРОПОДЪЕМНИКИ ВЫСОТОЙ ПОДЪЕМА 12 М	МАШ.-Ч	113,755
3	2191	АВТОМОБИЛИ БОРТОВЫЕ ГРУЗОПОДЪЕМНОСТЬЮ ДО 15 Т	МАШ-Ч	39,131
4	002509	АВТОМОБИЛИ БОРТОВЫЕ ГРУЗОПОДЪЕМНОСТЬЮ ДО 5 Т	МАШ-Ч	0,129497
5	002510	АВТОМОБИЛИ БОРТОВЫЕ ГРУЗОПОДЪЕМНОСТЬЮ ДО 8 Т	МАШ-Ч	4,741
6	000127	АГРЕГАТЫ СВАРОЧНЫЕ ПЕРЕДВИЖНЫЕ С НОМИНАЛЬНЫМ СВАРОЧНЫМ ТОКОМ 250-400 А С БЕНЗИНОВЫМ ДВИГАТЕЛЕМ	МАШ-Ч	0,2073
7	000257	БУЛЬДОЗЕРЫ ПРИ РАБОТЕ НА ДРУГИХ ВИДАХ СТРОИТЕЛЬСТВА (КРОМЕ ВОДОХОЗЯЙСТВЕННОГО) 59 (80) КВТ (Л.С.)	МАШ-Ч	0,47898
8	000406	ВЫШКИ ТЕЛЕСКОПИЧЕСКИЕ 25 М	МАШ-Ч	10,8
9	000521	ДРЕЛИ ЭЛЕКТРИЧЕСКИЕ	МАШ-Ч	1,2
10	000659	КОМПРЕССОРЫ ПЕРЕДВИЖНЫЕ С ДВИГАТЕЛЕМ ВНУТРЕННЕГО СГОРАНИЯ ДАВЛЕНИЕМ ДО 686 КПА (7 АТМ.) 2,2 МЗ/МИН	МАШ-Ч	0,598
11	000680	КОМПРЕССОРЫ ПЕРЕДВИЖНЫЕ С ДВИГАТЕЛЕМ ВНУТРЕННЕГО СГОРАНИЯ ДАВЛЕНИЕМ ДО 686 КПА (7 АТМ.) 5 МЗ/МИН	МАШ-Ч	0,16416
12	000776	КРАНЫ НА АВТОМОБИЛЬНОМ ХОДУ 16 Т	МАШ-Ч	4,316
13	766	КРАНЫ НА АВТОМОБИЛЬНОМ ХОДУ ПРИ РАБОТЕ НА МОНТАЖЕ ТЕХНОЛОГИЧЕСКОГО ОБОРУДОВАНИЯ 10 Т	МАШ.-Ч	39,281
14	001070	МАШИНЫ БУРИЛЬНО-КРАНОВЫЕ НА АВТОМОБИЛЕ ГЛУБИНОЙ БУРЕНИЯ 3,5 М	МАШ-Ч	4,977
15	001135	МАШИНЫ ПОЛИВОМОЕЧНЫЕ 6000 Л	МАШ-Ч	0,75114
16	001866	ТРАМБОВКИ ПНЕВМАТИЧЕСКИЕ	МАШ-Ч	1,85372
17	002016	УСТАНОВКИ ДЛЯ СВАРКИ РУЧНОЙ ДУГОВОЙ (ПОСТОЯННОГО ТОКА)	МАШ-Ч	11,504375
18	3496	УСТРОЙСТВО ПЕРЕМОТКИ КАБЕЛЯ	МАШ.-Ч	85,565
19	002288	ЭКСКАВАТОРЫ ОДНОКОВШОВЫЕ ДИЗЕЛЬНЫЕ НА ПНЕВМОКОЛЕСНОМ ХОДУ ПРИ РАБОТЕ НА ДРУГИХ ВИДАХ СТРОИТЕЛЬСТВА (КРОМЕ ВОДОХОЗЯЙСТВЕННОГО) 0,25 МЗ	МАШ-Ч	3,186


СТРОИТЕЛЬНЫЕ МАТЕРИАЛЫ И КОНСТРУКЦИИ

20	63762	АНКЕРНЫЙ КЛИНОВЫЙ ЗАЖИМ ДЛЯ СИП РА 1500	ШТ	6
21	006322	БЕТОН ТЯЖЕЛЫЙ КЛАССА В15 /М-200/ ФРАКЦИИ 5-20 ММ	МЗ	6,12
22	С140-6312	БЕТОН ТЯЖЕЛЫЙ КЛАССА В7,5 /М-100/ ФРАКЦИИ 5-20 ММ	МЗ	0,38
23	030484	БОЛТЫ СТРОИТЕЛЬНЫЕ С ГАЙКАМИ И ШАЙБАМИ	КГ	2,15
24	009219	ВОДА	МЗ	5,595
25	ВА47-63-1Р16А	ВЫКЛЮЧАТЕЛЬ АВТОМАТИЧЕСКИЙ ВА47-25, 1Р 16А	ШТ	30
26	ВА40А	ВЫКЛЮЧАТЕЛЬ АВТОМАТИЧЕСКИЙ ТРЕХФАЗНЫЙ 63А	ШТ	1
27	030407	ГВОЗДИ СТРОИТЕЛЬНЫЕ	Т	0,0018
28	031419	ГРУНТОВКА ГФ-021 КРАСНО-КОРИЧНЕВАЯ	Т	0,042072
29	030478	ДЮБЕЛИ ДЛЯ ПРИСТРЕЛКИ	10ШТ	36,6
30	030434	ДЮБЕЛИ РАСПОРНЫЕ	100ШТ	0,42
31	АВВГНГ5Х10	КАБЕЛИ СИЛОВЫЕ С ПОЛИВИНИЛХЛОРИДНОЙ ИЗОЛЯЦИЕЙ И ОБОЛОЧКОЙ, С АЛЮМИН ЖИЛАМИ, МАРКИ АВВГНГ, НА НАПРЯЖЕНИЕ 660 В, С ЧИСЛОМ ЖИЛ И СЕЧЕНИЕМ 5Х25 ММ2	1000М	0,06
32	2Х2,5	КАБЕЛЬ С АЛЮМИН ЖИЛАМИ 2Х2,5 ММ2	М	120
33	050774	КОНСТРУКТИВНЫЕ ЭЛЕМЕНТЫ ВСПОМОГАТЕЛЬНОГО НАЗНАЧЕНИЯ МАССОЙ НЕ БОЛЕЕ 50 КГ С ПРЕОБЛАДАНИЕМ ТОЛСТОЛИСТОВОЙ СТАЛИ СОБИРАЕМЫЕ ИЗ ДВУХ И БОЛЕЕ ДЕТАЛЕЙ, С ОТВЕРСТИЯМИ И БЕЗ ОТВЕРСТИЙ, СОЕДИНЯЕМЫЕ НА СВАРКЕ	Т	0,0299
34	050801	КОНСТРУКЦИИ ИНДИВИДУАЛЬНЫЕ РЕШЕТЧАТЫЕ СВАРНЫЕ ИЗ СТАЛИ МЕЛКИХ ПРОФИЛЕЙ МАССА, ДО 0,1Т	Т	0,025
35	031248	ЛАК БИТУМНЫЙ БТ-123	Т	0,00231
36	КАЛЬКУЛ1	МЕТАЛЛИЧЕСКИЕ СТОЙКИ ДЛЯ УЛИЧНОГО ОСВЕЩЕНИЯ С ОДНИМ РОЖКОМ ВЫСОТОЙ 9 М	ШТ	30
37	ТА-25	НАКОНЕЧНИКИ АЛЮМИНИЕВЫЕ КАБЕЛЬНЫЕ ТА-25	ШТ	10
38	064674	ПАТРОНЫ ДЛЯ ПРИСТРЕЛКИ	10ШТ	36,6
39	С140-11000	ПЕСОК	МЗ	70
40	036061	ПИЛОМАТЕРИАЛЫ ХВОЙНЫХ ПОРОД. ДОСКИ ОБРЕЗНЫЕ ДЛИНОЙ 4-6,5 М, ШИРИНОЙ 75-150 ММ, ТОЛЩИНОЙ 44 ММ И БОЛЕЕ III СОРТА	МЗ	0,042
41	41481	ПОДВЕСНОЙ ПОДДЕРЖИВАЮЩИЙ ЗАЖИМ ЕС-1500	ШТ	30
42	63768	ПРОКАЛЫВАЮЩИЙ ЗАЖИМ, ОР-6	ШТ	60
43	С	САМОНЕСУЩИЙ ИЗОЛИРОВАННЫЙ ПРОВОД СИП4-2Х16 0,66КВ	КМ	1,09
44	С111-9081	СВАРНАЯ РЕШЕТКА /КАРКАС/ ОГРАЖДЕНИЯ ИЗ УГОЛКОВ	Т	0,0712
45	ST-100W	СВЕТИЛЬНИКИ УЛИЧНЫЕ СВЕТОДИОДНЫЕ ST-100W	ШТ	30
46	С111-9070	СЕТКА СТАЛЬНАЯ ПЛЕТЕНАЯ	М2	5,4
47	044564	СТАЛЬ ПОЛОСОВАЯ КИПЯЩАЯ 40Х4 ММ	Т	0,039
48	065137	СТАЛЬ УГЛЕРОДИСТАЯ ОБЫКНОВЕННОГО КАЧЕСТВА, МАРКА СТАЛИ ВСТЗПС-1, КРУГЛАЯ ДИАМЕТРОМ 16 ММ	Т	0,0486
49	097117	СТЕКЛОЛЕНТА ЛИПКАЯ ИЗОЛЯЦИОННАЯ НА ПОЛИКАСИНОВОМ КОМПАУНДЕ МАРКИ ЛСЭПЛ, ШИРИНОЙ 20-30 ММ, ТОЛЩИНОЙ ОТ 0,14 ДО 0,19 ММ ВКЛЮЧИТЕЛЬНО	КГ	0,3
50	0503-1051	ТРУБЫ ПОЛИВИНИЛХЛОРИДНЫЕ ДИАМЕТРОМ 63 ММ	М	70
51	С113-157	ТРУБЫ СТАЛЬНЫЕ ДИАМЕТРОМ 89Х5 ММ /СТОЙКИ ОГРАЖДЕНИЯ/	М	8,8
52	043113	ЩЕБЕНЬ	МЗ	1,69
53	051619	ЩИТЫ ИЗ ДОСОК ТОЛЩИНОЙ 25 ММ	М2	3,906
54	035377	ЭЛЕКТРОДЫ ДИАМЕТРОМ 4 ММ 342А	КГ	3,088
55	035326	ЭЛЕКТРОДЫ ДИАМЕТРОМ 6 ММ 342	Т	0,001576
56	031795	ЭМАЛЬ ПФ-115 СЕРАЯ	Т	0,068618
ОБОРУДОВАНИЕ				
57	ЩНО	ЩИТ НАРУЖНОГО ОСВЕЩЕНИЯ ЩНО С УЧЕТОМ ЭЛЕКТРОЭНЕРГИИ АСКУЗ	КОМПЛ	1
58	МЯВБ	МЕТАЛЛИЧЕСКИЙ ЯЩИК РАЗМЕРОМ 300Х200Х100 ММ	ШТ	30

СОСТАВИЛ

ПРОВЕРИЛ


Общий вид

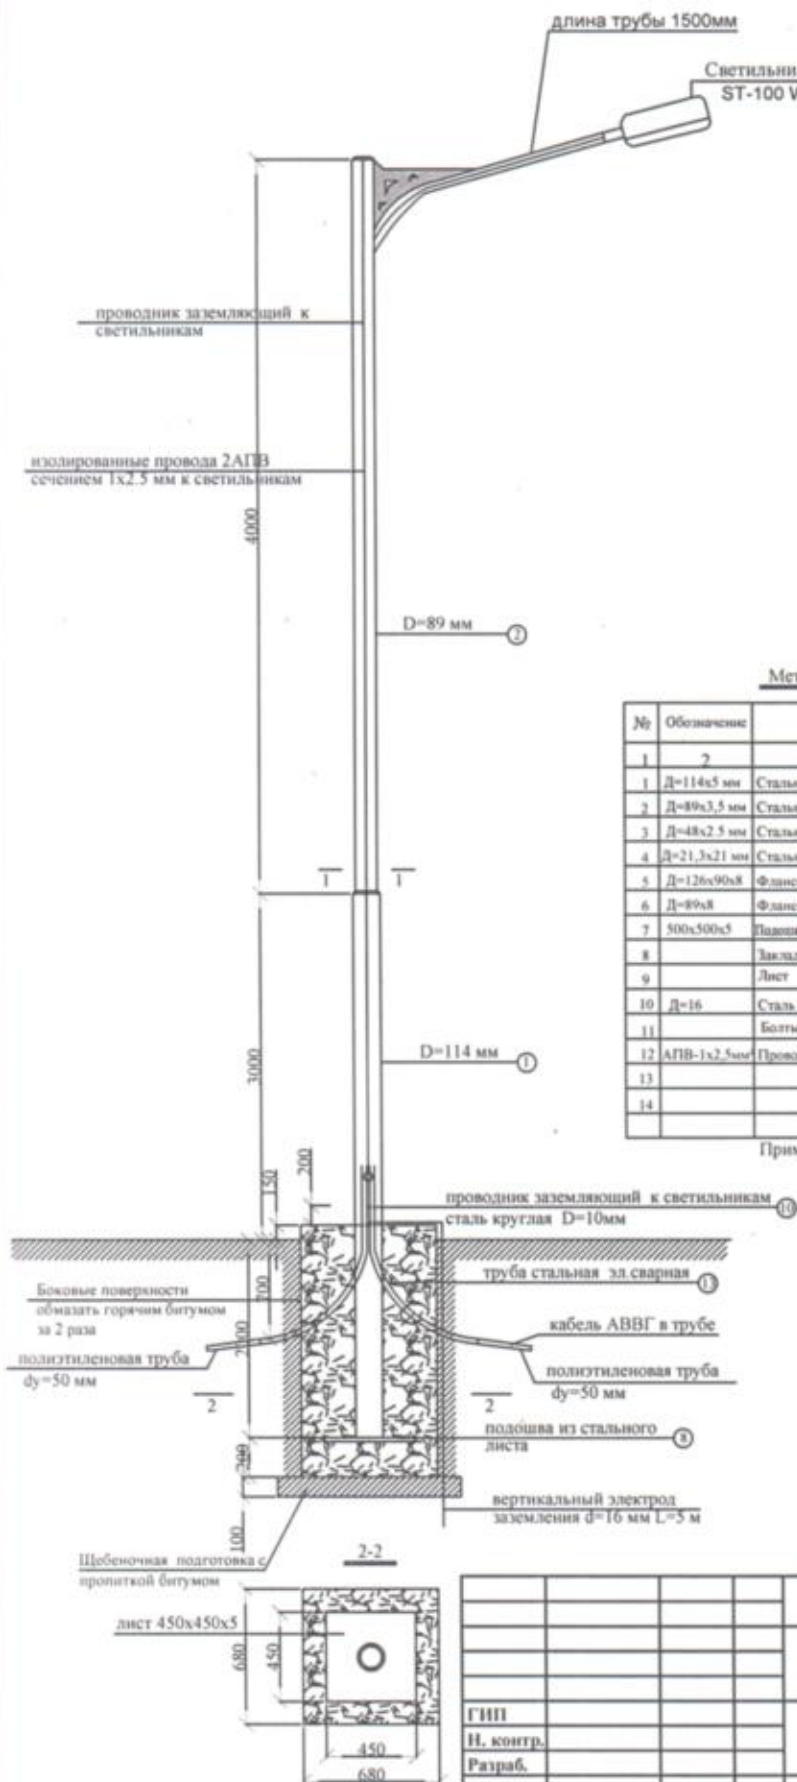

СПЕЦИФИКАЦИЯ
Металлической опоры одно роковой высотой 9 м

№	Обозначение	Наименование	Ед. изм.	Кол-во	Масса единицы	Всего (кг)	Примечание
1	2	3	4	5	6	7	8
1	Д=114х5 мм	Стальная труба ГОСТ 20295-85	пос/кг	5,0			
2	Д=89х3,5 мм	Стальная труба ГОСТ 20295-85	пос/кг	4,2			
3	Д=48х2,5 мм	Стальная труба ГОСТ 10405	пос/кг	1,5			
4	Д=21,3х21 мм	Стальная труба	пос/кг	1			
5	Д=126х90х8	Фланец из стального листа Т=8мм	пос/кг	1	1,0	1,0	
6	Д=89х8	Фланец из стального листа Т=8мм	пос/кг	1	0,858	0,858	
7	500х500х5	Подоправ из стального листа Т=5мм	пос/кг	1	12,08	12,08	
8		Закладные изделия	кг		5,8	5,8	
9		Лист	м²			0,2	
10	Д=16	Сталь круглая	м			0,7	
11		Болты и гайки	кг		0,0872	0,0872	
12	АПВ-1х2,5мм	Провод	м	30			
13							
14							

Примечание: S 1 раж.=11,307 м2 (за 2 раза 22 614 м2) окраска

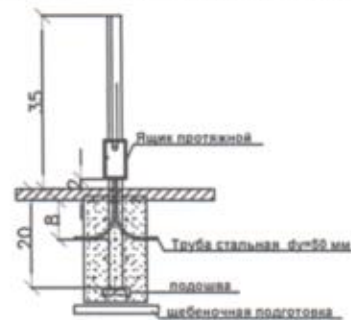

				ЭН-4			
ГНП				Уличное освещения	Стадия	Лист	Листов
Н. контр.					Р.П	4	4
Разраб.							
				Вид металлической опоры со светильниками "ST-100W"			

"Обод кншлок" ва "Обод махалла" дастури доирасида Беруний тумани "Бўстон" МФЙ тунги кўча ёритиш тизимини жорий таъмирлаш
 НУҚСОНЛАР КАЙДНОМАСИ.

Биз қўйдаги имсо чекувчилар комиссия аъзолари: Беруний тумани хокими ўринбосари Қ. Қошанов, Беруний тумани бош архитектори А. Сабираов, Беруний ТИФУК бош муҳандиси Ж. Самандаров, Беруний тумани ободонлаштириш бошқармаси бошлиғи М. Каримов ва "Жайхунжолтойбар" МЧЖ муҳандиси И. Каландаровлар мазкур кайдномани туздик шў ҳақдақин, визуал текшириш ва инструментлар ёрдамида ўлчамлар натижасида ушбу йўл қисмида жорий таъмирлаш ишларига қўйдаги нуксонлар иш турлари ва иш ҳажмлари аниқланди.

№	Ишларнинг манзили				Ўзунлиги и, км	Йўл элементларининг мавжуд ҳолати	8	Ўлчов бирлиги	ИШ ҳажми ривин хисоблаш	Минсори (ҳажми)	Изоҳ
	км	пикетаж		пк+							
		боши	охири								
1	2	3	4	5	6	7	9	10	11	12	
Тунги кўча ёритиш тизими											
ЛЭП-0,4кВ											
1	0,0	1,25	0+00	12+50	1250	Тунги кўча ёритиш тизими мавжуд эмас.	Трёхфазный автоматический выключатель на 63 А		дона	1	ШНО
2							Щит наружного освещения с комплекте учет электроэнергии АСКУЭ		компл	1	
3							Опора освещения одностолбовый		дона	30	лист ЭН-6
4							Светильник светодиодный		дона	30	ST-100W
5							Подвесной подерж. зажим ES-1500		дона	30	
6							Анкерный клиновый зажим для СИП РА 1500		дона	6	
7							Прокалывающий зажим, ОР-6		дона	60	
8							Наконечник		дона	10	ТА-25
9							Кабель с алюмин. жилами 5х25мм2		пм	60	АВВГнг-0,66кВ
10							Самонесущий изолированный провод		пм	1090	СИП4-2х16
11						Кабель с алюмин. жилами 2х2,5мм2		пм	120	АВВГнг	
12						Труба ПВХ Ду=63мм		пм	60		
13						Ограждения ШНО		дона	1		
14						Сталь круглая, D=16мм, L=5м		дона	6		
15						Полоса стальная 4х40мм		дона	30		

Беруний тумани хокими ўринбосари:
 Беруний тумани бош архитектори:
 Беруний ТИФУК бошлиғи:
 Беруний тумани ободонлаштириш бошқармаси бошлиғи:
 Лойиҳа ташкилоти вақили:

Қ. Қошанов
 А. Сабираов
 У. Каландаров
 М. Каримов
 И. Каландаров

РАСЧЕТ
на изготовление металлической опоры высотой 9 м

№	Обозначение	Наименование	Ед. изм.	Кол-во	Масса единицы	Всего (кг)	Цена за единицу	Всего:	Примечание
1	2	3	4	5	6	7	8	9	10
1	Е0908-002-04 Доп. 3	ЭЛЕКТРОДУГОВАЯ СВАРКА ПРЯМОУГЛОЕ ОДНОУГЛАЖНЫХ ПРОИЗВОДСТВЕННЫХ УДАЛИИ ПОКРЫТИИ (ФЕРМЫ, БАЛКИ)	10Т	0,0045					
1.1	1	ЗАПРАТА ПРЯДУ РАБОЧЕХ-С-1000111-10-11	шт./л.ч	63,08	0,28072/78		18961,43	5 327	катанка
1.2	1137	МАШИНЫ ПРОФИЛИРОВАНИЕ ЭЛЕКТРИЧЕСКИЕ	МАШ-Ч	1,5	0,000680/25		1327	9	Исчерпан выделен 01.01.2020г. "Quintich мфсодовод институт" МНТЖ от 04.03.2020г. №7
1.3	1513	ПРЕЖДЕВРАЖАТЕЛЬ СВАРЧИВЛ-С НОМИНАЛЬНЫМ СВАРЧИВЛЫМ 10000 МГ 415-500 А	МАШ-Ч	58,58	0,260886/01		1102	287	
1.6	35112	ЭЛЕКТРОДУГ ДИАМЕТРОМ 4 ММТ-100	Т	0,083	0,000360/64		1000000	4 066	катанка
1.7	44897	ШИФЕРКРУПТИ	шт		1		12000	12 000	катанка
2	Д=114х5 мм	Стальная труба ГОСТ 20295-85	мм/кг	5	13,44	67,2	13999	940 733	катанка
3	Д=89х3,5 мм	Стальная труба ГОСТ 20295-85	мм/кг	4,2	7,38	30,996	9892,3	306 622	катанка
4	Д=48х2,5 мм	Стальная труба ГОСТ 10405	мм/кг	1,5	2,82	4,23	39246	166 011	катанка
5	Д=21,3х3,2 мм	Стальная труба	мм/кг	1	1,43	1,43	18405	26 319	катанка
6	126х90х8	Фланец из стального листа Т=8 мм	шт/кг	1	1	1	12652,17	12 652	катанка
7	89х8	Фланец из стального листа Т=8 мм	шт/кг	1	0,585	0,585	12652,17	7 402	катанка
8	500х500х5	Подопла из стального листа Т=5 мм	шт/кг	1	12,08	12,08	12565,22	151 788	катанка
9		Закладные изделия	кг	1	5,8	5,8	12565,22	72 878	катанка
10	Д=16	Сталь круглая	м	0,443	1,58	0,7	9130,4	6 391	катанка
11		Болты с гайками	кг		0,0872	0,0872	28857,39	2 516	катанка
		Всего на изготовление:						1 715 000	

Составил

Провел

С.И.Роско
М.С.Сив

«QURILISH IQTISODIYOTI INSTITUTI» MCHJ

10001 / Toshkent sh. Abduroshidov st. 5. Mifl. 244-07-82

№ 4
«03» 2020г.

На договор от 04.03.2020г. № 9.

КК ДШ института ООО «UzGIP»

При этом направляем Вам строительную информацию по усредненным прогнозируемым ценам маш-часа машин и механизмов согласно приложению.

Приложение: Перечень на 7 листах.

Руководитель

М. Мустанов



Должен С.П.
(71) 244-35-56

ПЕРЕЧЕНЬ усредненных прогнозируемых цен маш-часа машин и механизмов (без НДС) на 1.01.2020г.

№ п/п	Наименование машин и механизмов	Един. измер.	Цена за (сум)
1	Автомобиль-подъемник высотой подъема 12 м	маш-ч	60066
2	Автомобиль-подъемник высотой подъема 18 м	маш-ч	62833
3	Автомобиль-подъемник высотой подъема 22 м	маш-ч	79942
4	Автомобиль-подъемник высотой подъема 28 м	маш-ч	82819
5	Автомобиль-подъемник высотой подъема свыше 35 м	маш-ч	90236
6	Автомобиль-среднего типа 99 (135) кВт (ЛС)	маш-ч	163562
7	Автомобиль-среднего типа 3500 л	маш-ч	89933
8	Автомобиль-сварочные с номинальным сварочным током 450 - 1250 А	маш-ч	19419
9	Автомобиль бортовой г/п до 5 тн	маш-ч	54548
10	Автомобиль бортовой г/п до 8 тн	маш-ч	71069
11	Автомобиль бортовой г/п до 10 тн	маш-ч	74293
12	Автомобиль-самосвал г/п до 10 тн	маш-ч	76946
13	Автомобиль-самосвал г/п до 8 тн	маш-ч	71069
14	Автомобиль-5 т	маш-ч	72437
15	Автомобиль-3 т	маш-ч	67284
16	Автомобиль-3 т	маш-ч	67730
17	Автомобиль для подачи грунта	маш-ч	12133
18	Автомобиль для перевозки строительных материалов	маш-ч	10891
19	Автомобиль-опросовочные	маш-ч	35041
20	Автомобиль-опросовочные 1 кВт	маш-ч	4234
21	Автомобиль-сварочные передвижные с номинальным сварочным током 250-400 А с бензиновым двигателем	маш-ч	23180
22	Автомобиль-сварочные передвижные с номинальным сварочным током 250-400 А с дизельным двигателем	маш-ч	27709
23	Автомобиль для приготовления рабочей смеси бетона (без трактора)	маш-ч	2739
24	Автомобиль-сварочные однополюсные для ручной электродуговой сварки	маш-ч	50849
25	Автомобиль-сварочные двухполюсные для ручной сварки на тракторе 79 кВт (108 ЛС)	маш-ч	102586
26	Автомобиль-электронные с регулируемым подачей вручную для строительных растворов подача до 2 м³/ч, мотор 150м	маш-ч	5650
27	Автомобиль-вспомогательный	маш-ч	5445
28	Автомобиль-сварочный	маш-ч	7080
29	Автомобиль-сварочный трассовый	маш-ч	388
30	Автомобиль для газовой сварки и резки	маш-ч	1077
31	Бензопомпы	маш-ч	1087
32	Бульдозеры при работе на других видах строительства 59 (80) кВт (ЛС)	маш-ч	93614
33	Бульдозеры при работе на других видах строительства 79 (108) кВт (ЛС)	маш-ч	163772

34	Бульдозеры при работе на других видах строительства 96 (130) кВт (Л.С.)	маш-ч	143820
35	Бульдозеры при работе на других видах строительства 118 (160) кВт (Л.С.)	маш-ч	149977
36	Бульдозеры при работе на других видах строительства 132 (180) кВт (Л.С.)	маш-ч	168314
37	Бульдозеры при работе на других видах строительства 243 (330) кВт (Л.С.)	маш-ч	284177
38	Вибратор глубинный	маш-ч	1081
39	Вибратор поверхностный	маш-ч	655
40	Вибраторы для всех видов строительства, кроме гидротехнического	маш-ч	1005
41	Виброплита с двигателем внутреннего сгорания	маш-ч	26939
42	Вышки телескопические, 25 м	маш-ч	72112
43	Гидромолоты 4 м3	маш-ч	18012
44	Горелка для сварки пластмасс, электрическая	маш-ч	1377
45	Горелки газопламенные	маш-ч	158
46	Гуденаторы ручные	маш-ч	178
47	Дорожная фреза SF 1600C	маш-ч	317445
48	Дорожная фреза SF 2100C	маш-ч	481937
49	Дредны электрические	маш-ч	950
50	Земляники шов на базе автомобилей	маш-ч	17923
51	Катки дорожные прицепные кулачковые 8 т	маш-ч	3441
52	Катки дорожные самоходные галечные 13 т	маш-ч	96837
53	Катки дорожные самоходные галечные 5 т	маш-ч	82994
54	Катки дорожные самоходные галечные 8 т	маш-ч	85750
55	Катки дорожные самоходные вибромолоты 8 т	маш-ч	85750
56	Катки дорожные прицепные на пневмоколесном ходу 25 т	маш-ч	16332
57	Катки дорожные прицепные на пневмоколесном ходу 50 т	маш-ч	41516
58	Катки дорожные самоходные на пневмоколесном ходу 30 т	маш-ч	162556
59	Компрессоры передвижные с двигателем внутреннего сгорания давлением до 800 кПа (8 ат) 10 м3/мин	маш-ч	109773
60	Компрессоры передвижные с двигателем внутреннего сгорания давлением до 686 кПа (7 ат) 5 м3/мин	маш-ч	76681
61	Компрессоры передвижные с двигателем внутреннего сгорания давлением до 686 кПа (7 ат) 11, 2 м3/мин	маш-ч	111765
62	Компрессоры передвижные с двигателем внутреннего сгорания давлением до 686 кПа (7 ат) 2,2 м3/мин	маш-ч	58638
63	Компрессоры передвижные с электродвигателем давлением до 600 кПа (6 ат) 0,5 м3/мин	маш-ч	8692
64	Корчевальные-собиратели с трактором 79 (108) хпг (л.с.)	маш-ч	102586
65	Котлы битумные передвижные 1000 л	маш-ч	3445
66	Котлы битумные передвижные 400 л	маш-ч	3164
67	Котлы битумные передвижные 800 л	маш-ч	3784
68	Кран веревочный 1 т	маш-ч	15970
69	Краны на тракторе 121 (165) кВт (Л.С.) - 3 т	маш-ч	120713
70	Краны на тракторе 121 (165) кВт (Л.С.) - 10 т (оригиналы)	маш-ч	95227
71	Краны колесные при работе на монтаже технологического оборудования 32 т	маш-ч	65756

72	Краны на гусеничном ходу при работе на других видах строительства, 40 т	маш-ч	165322
73	Краны на гусеничном ходу при работе на других видах строительства, 50-63 т	маш-ч	255895
74	Краны на гусеничном ходу при работе на других видах строительства, 25 т	маш-ч	147918
75	Краны на гусеничном ходу при работе на других видах строительства, 16 т	маш-ч	126283
76	Краны на пневмоколесном ходу при работе на других видах строительства, 16 т	маш-ч	139074
77	Краны на пневмоколесном ходу при работе на других видах строительства, 25 т	маш-ч	149672
78	Краны на автомобильном ходу при работе на других видах строительства, 6,3 т	маш-ч	97994
79	Краны на автомобильном ходу при работе на других видах строительства, 10 т	маш-ч	127627
80	Краны на автомобильном ходу при работе на других видах строительства, 16 т	маш-ч	160588
81	Краны башенные бетоноукладочные при работе на гидротехническом строительстве 10-25 т	маш-ч	72922
82	Краны башенные при работе на гидротехническом строительстве 16-50 т	маш-ч	83353
83	Краны башенные при работе на гидротехническом строительстве 25-75 т	маш-ч	83353
84	Краны башенные при работе на других видах строительства 5 т	маш-ч	59819
85	Краны башенные при работе на других видах строительства 8 т	маш-ч	66528
86	Краны башенные при работе на других видах строительства 10 т	маш-ч	69118
87	Краны трубоскладочные для труб диаметром до 400 мм, грузоподъемностью 6,3 т	маш-ч	105126
88	Краны трубоскладочные для труб диаметром до 700 мм, грузоподъемностью 12,5 т	маш-ч	130083
89	Краны трубоскладочные для труб диаметром до 800-1000 мм, грузоподъемностью 35 т	маш-ч	139222
90	Лебедки электрические, тяговым усилием до 5,79 (0,59) кН (т)	маш-ч	1207
91	Лебедки электрические, тяговым усилием до 12,26 (1,25) кН (т)	маш-ч	1604
92	Лебедки электрические, тяговым усилием до 19,62 (2) кН (т)	маш-ч	3166
93	Лебедки электрические, тяговым усилием до 31,39 (3,2) кН (т)	маш-ч	4326
94	Лебедки электрические, тяговым усилием до 122,62 (12,5) кН (т)	маш-ч	20784
95	Лебедки электрические, тяговым усилием до 156,96 (16) кН (т)	маш-ч	23597
96	Лебедки ручные и рычажные, тяговым усилием до 9,81 (1,0) кН (т)	маш-ч	386

97	Двухрядные и трехрядные, заточенные до 14,72 (1,5) КН (1)	маш-ч	981
98	Двухрядные и трехрядные, заточенные до 31,36 (3,2) КН (1)	маш-ч	1493
99	Двухрядные и трехрядные, заточенные до 49,03 (5) КН (1)	маш-ч	2698
100	Двухрядные и трехрядные, заточенные до 67,36 (6) КН (1)	маш-ч	1839
101	Двухрядные и трехрядные, заточенные до 85,72 (8) КН (1)	маш-ч	1907
102	Двухрядные и трехрядные, заточенные до 104,08 (10) КН (1)	маш-ч	1509
103	Двухрядные и трехрядные, заточенные до 122,44 (12) КН (1)	маш-ч	11893
104	Двухрядные и трехрядные, заточенные до 140,80 (14) КН (1)	маш-ч	11118
105	Двухрядные и трехрядные, заточенные до 159,16 (16) КН (1)	маш-ч	68376
106	Двухрядные и трехрядные, заточенные до 177,52 (18) КН (1)	маш-ч	97872
107	Двухрядные и трехрядные, заточенные до 195,88 (20) КН (1)	маш-ч	1327
108	Двухрядные и трехрядные, заточенные до 214,24 (22) КН (1)	маш-ч	100186
109	Двухрядные и трехрядные, заточенные до 232,60 (24) КН (1)	маш-ч	107734
110	Двухрядные и трехрядные, заточенные до 250,96 (26) КН (1)	маш-ч	133666
111	Двухрядные и трехрядные, заточенные до 269,32 (28) КН (1)	маш-ч	1676
169	Двухрядные и трехрядные, заточенные до 285,0 (38) КН (1)	маш-ч	4656
170	Двухрядные и трехрядные, заточенные до 292,5 (39) КН (1)	маш-ч	16733

171	Установка и стрелиты на базе автобуса для розливно-бурения скважин на воду глубина бурения до 500 м, грузоподъемность 12,5 тн	маш-ч	111521
172	Установка и станки ударно-каменного бурения прицепные, глубина бурения до 200 м, грузоподъемность 3,2 тн	маш-ч	52618
173	Установка однобарабана на тракторе 79 (108) кВт (лс), ширина шлей 14 см	маш-ч	96578
174	Установка однобарабана на тракторе 79 (108) кВт (лс), ширина шлей 54 см	маш-ч	96578
175	Ширинный монтажные для подвеса стальных опор ВЛ	маш-ч	13662
176	Шинороботы	маш-ч	18302
177	Швабры сушильные	маш-ч	1079
178	Шуроповерты строительного монтажные	маш-ч	851
179	Экскаваторы одноковшовые дисковые на пневмоколесном ходу при работе на других видах строительства 0,25 м3	маш-ч	82161
180	Экскаваторы одноковшовые дисковые на гусеничном ходу при работе на других видах строительства 0,4 м3	маш-ч	101890
181	Экскаваторы одноковшовые дисковые на гусеничном ходу при работе на других видах строительства 0,5 м3	маш-ч	117684
182	Экскаваторы одноковшовые дисковые на гусеничном ходу при работе на других видах строительства 0,65 м3	маш-ч	123342
183	Экскаваторы одноковшовые дисковые на гусеничном ходу при работе на других видах строительства 1 м3	маш-ч	170395
184	Экскаваторы одноковшовые дисковые на гусеничном ходу при работе на других видах строительства 1,25 м3	маш-ч	175932
185	Электрические печи для сушки сварочных материалов с регулированием температуры в пределах 80-500 гр.	маш-ч	2487
186	Электронпрофоратор	маш-ч	1176
187	Электростанции передвижные 2 кВт	маш-ч	29654
188	Электростанции передвижные 4 кВт	маш-ч	37409
189	Эмколител	маш-ч	4400
190	Фронтальный погрузчик Doosan SP200N	маш-ч	116223
191	Фронтальный погрузчик Doosan SP300N	маш-ч	145768
192	Экскаватор Doosan DX55W	маш-ч	152058
193	Экскаватор колесный Doosan DX140W с адаптером	маш-ч	218281
194	Экскаватор колесный Doosan DX140W с гидромолотом и адаптером	маш-ч	225976
195	Экскаватор колесный Doosan DX190W с адаптером	маш-ч	225948
196	Экскаватор колесный Doosan DX190W с гидромолотом и адаптером	маш-ч	241409
197	Экскаватор на гусеничном ходу Doosan DX225LCA с адаптером	маш-ч	257234
198	Экскаватор на гусеничном ходу Doosan DX225LCA с гидромолотом и адаптером	маш-ч	270805
199	Экскаватор на гусеничном ходу Doosan DX225LCA с автопилотом	маш-ч	268909
200	Автогрейдер ХСМГ GR 189	маш-ч	227362
201	Двухдвигательный гибридный автогрейдер ХСМГ XD 81 E	маш-ч	149220

202	IT-двигатель однодвигательный автогрейдер ХСМГ модель X5153	маш-ч	174920
203	Автобетоносмеситель марки HOMO модель Z2525GJBN3838C	маш-ч	126466
204	Автобетоносмеситель SHACMAN	маш-ч	91570
205	Автобетоносмеситель SANY SYG571 THB-38	маш-ч	364087
206	Самосвал КАМАЗ г/п 20тн	маш-ч	176154
207	Самосвал MAN TGS 33.360 г/п 20тн	маш-ч	121105
208	Самосвал КАМАЗ г/п 25тн	маш-ч	188030
209	Самосвал MAN CLA 37.280 г/п 22тн	маш-ч	174874
210	Самосвал MAN TGS 26.400 с полуприцепом г/п 60тн	маш-ч	186081

Примечание:
1 Указанные конструктивные или заводские параметры и модификационные варианты.
2 Указанные конструктивные или заводские параметры и модификационные варианты.
3 Указанные конструктивные или заводские параметры и модификационные варианты.



O'ZBEKISTON RESPUBLIKASI QURILISH VAZIRLIGI
«SHAHARSOZLIK HUIJATLARI EKSPERTIZASI»
DAVLAT UNITAR KORXONASI

Коралалогистон Республикаси

230100 No'kis qalasi, G'a'rsizlik ko'shesi, 59A u'y. Tel. +99861 2227436 Faks: +99861 2227365 E-mail-expertiza rk@mail.ru. www.expertiza.mtc.uz WWW.MTC.UZ

Holati: Ijobiy

Direktor: IBRAGIMOV MAXSETBAY JALGASBAEVICH

Sana: 21-06-2022 yil



Yig'ma ekspert xulosasi № 47623

Obyekt nomi «Beruniy tumani «Bo'ston» MFY «Yoshlik» aholi punktida tungi ko'cha yoritish tizimini joriy ta'mirlash» ob'ektning boshlang'ich qiymati hisobiga tayyorlangan»

Buyurtmachi - QR VK "Yagona buyurtmachi xizmati" injiniring kompaniyasi.

Bosh loyihachi - "Jayxun jol joybar" MChJ.

Litsenziya AL-000857-sonli, 15.06.2020 yil Qurilish Vazirligi tomonidan berilgan.

Moliyalashtirish manbai - Byudjet mablag'lari hisobidan.

Bosh pudratchi - tanlovga asosan aniqlanadi.

Qurilish turi joriy ta'mirlash.

Murojaat raqami: № 45396

1. Loyihlash uchun asos

- 2022 yili buyurtmachi tomonidan tasdiqlangan nuqson dalolatnomasi.
- 2022 yil 08 iyunda №789-01/07 son buyurtmachi xati.

2. Ekspertiza uchun taqdim etilgan materiallar

"Beruniy tumani «Bo'ston» MFY «Yoshlik» aholi punktida tungi ko'cha yoritish tizimini joriy ta'mirlash» ob'ektning boshlang'ich qiymati hisobi hujjati.

3. Loyiha yechimlarining qisqacha mazmuni

Ob'ektning boshlang'ich qiymati hisobi O'zbekiston Respublikasi Vazirlar Mahkamasining 2003 yil 11 iyundagi 261 son qarori, SHNK 4.01.16-09 qoidalariga va «O'zbekiston Respublikasi Davlat arxitektura va qurilish qo'mitasi» bilan kelishilgan TNQurilish kompleksli dasturi asosida amalga oshirildi.

4. Loyihalanayotgan ob'ektning muhandislik ta'minoti:

5. Loyihani kelishilganligi to'g'risida hujjatlar.

6. Ekspertiza natijalari.

Ekspertiza ko'rib chiqish jarayonida ekspert tomonidan aniqlangan eslatmalar, qo'shimchalar va xato kamchiliklar loyiha tashkiloti tomonidan smeta hujjatlari qayta ishlab chiqildi.

Ekspertiza natijalariga ko'ra qo'shimcha qiymat solig'i (QOS) bilan va buyurtmachining boshqa xarajatlarsiz 185 218,019 ming so'm miqdorida taqdim etilgan boshlang'ich qiymati 6 779,389 ming so'mga kamaytirilib, 178 438,630 ming so'm qilib belgilandi. Xususan:

Qurilish-montaj ishlari (Asbob-uskunalar xarajatlarsiz): 144 895,626 ming so'm.

Asbob-uskunalar: 10 268,400 ming so'm.

QOS: 23 274,604 ming so'm.

Bundan tashqari buyurtmachining boshqa xarajatlari: 9 309,842 ming so'm.

Yakuniy harajat buyurtmachi va pudratchi tomonidan qurilish tugagandan so'ng nazorat o'lchovi natijalari asosida aniqlanadi.

Buyurtmachi loyiha hujjatlarini tasdiqlashdan oldin belgilangan tartibda barcha manfaatdor vakolatli organlar bilan kelishishi lozim.

O'zbekiston Respublikasi Vazirlar Mahkamasining 2021 yil 17 sentabrda 579-sonli qarorining 3-bop 29 bandiga muvofiq "Ekspert tashkilotiga taqdim etilgan shaharsozlik hujjatlarining sifati, dastlabki ma'lumotlarning haqqoniyligi va qabul qilingan loyiha yechimlariga buyurtmachi hamda loyiha tashkiloti javobgardir".

7. Xulosalar.

Ekspertiza natijalarini hisobga olgan holda, barcha me'yor talablari bajarilishi va buyurtmachi tomonidan ob'ektning qurilish materiallar, asbob-uskunalar qiymatlarini va ishlar hajmini maqullash sharti bilan «Beruniy tumani «Bo'ston» MFY «Yoshlik» aholi punktida tungi ko'cha yoritish tizimini joriy ta'mirlash» ob'ektning boshlang'ich qiymati hisobi hujjati kelgusida ko'rib chiqish va tasdiqlashga tavsiya etiladi. Tavsiya qilingan ob'ekt qiymati pudratchi shartnomasiga asos bo'lmaydi.

Bosh mutaxassis: SERIMBETOV RUSLAN KENGESBAEVICH