



ГРАФИК ПЛАТЕЖЕЙ*
к договору (контракту) от 26.07.2022 г. № 18-2-31-ХТ/2022

между обод улка курилиш сервие мчж и Олот туман ХТБ на общую сумму 686000000,00

Глава
Казначейский лицевой счёт

075

401722860062047092100075008

(в сумах)

Наименование месяцев 2022 г.	Виды расходов** (соответствующий код бюджетной классификации)			Всего
	4331200			
Январь				
Февраль				
Март				
Апрель				
Май				
Июнь				
Июль	686 000 000,00			686 000 000,00
Август				
Сентябрь				
Октябрь				
Ноябрь				
Декабрь				
Всего за год	686 000 000,00			686 000 000,00

Всего 686000000,00 сум

Шестьсот восемьдесят шесть миллионов сум 00 тийин

сумма прописью

Из вышеуказанной суммы 205800000,00 сум или 30,00%*** от общей суммы договора
подлежат предоплате в шол мес. 2022.

(*) — Бюджетные организации, получатели бюджетных средств и получатели средств ДЦФ, предоставляют в казначейские органы в 2 -х экземплярах;

(**) — Указывается раздел, глава, параграф и статья расхода;

(***) — Месячный _____ % , от указанной выше суммы который необходимо оплатить до _____ числа текущего месяца. (Данное поле заполняется со стороны бюджетных организаций, получателей бюджетных средств и получателей средств ДЦФ в случае осуществления предоплаты в соответствии с порядком, установленным законодательством по договорам за оказание коммунальных услуг, услуг связи и предоставления в регулярном порядке товара (работ, услуг) указанных в правовых документах.)



Руководитель заказчика

Главный бухгалтер заказчика

Кумаков Фаррухжон Кўзибоевич
Ф.И.О.

Бокаев Баходир Маматович
Ф.И.О.

Принял работник казначейского
подразделения

(подпись)

« ____ » 20 ____ г.

Получил работник
заказчика

(подпись)

« ____ » 20 ____ г.

ПУДРАТ ШАРТНОМАСИ

2022 й. «26» 7

18-2-31-XT/2022-сон

Olot tuman

Keyingi o'rnlarda "Buyurtmachi" deb yuritiladigan Olot tuman Xalq ta'limi bo'limi nomidan Nizom asosida ish ko'ruchchi direktor F.Kumakov bir tomondan va keyingi o'rnlarda "Pudratchi" deb yuritiladigan "Obod O'lka Qurilish servis" MChJ nomidan Nizom asosida ish ko'ruchchi raxbar M.Dilmurodov ikkinchi tomondan «22-maktabda faollar zali qurish » ga doir mazkur pudrat shartnomasini tuzdilar.

1. Ta'riflar

1.Mazkur shartnomada tariflar kullaniladi:

"ijro hujjatlari": - naturada bajarilgan ishlarni bajarish uchun ma'sul bo'lgan shaxslar tomonidan ularga kiritolgan o'zgarishlarning ushbu ishchi chizmalar turkumi, sertifikatlar, texnik pasportlar va o'rnatilgan asbob-uskunalarning sifatini va ishlarni bajarishda qo'llanilgan materiallar, konstruksiya va detallarning sifatini tasdiqlovchi boshqa hujjatlar, berkitiladigan ishlarni tasdiqlanganligi to'g'risida dalolatnomalar, ayrim ma'suliyatli konstruksiyalar oraliq davrda qabul qilinishi to'g'risida dalolatnomalar, montaj qilingan asbob-uskunalarning yakka tartibdagi sinovi to'g'risida dalolatnomalar, ishlarni bajarish daftarlari hamda qurilish normalari va qoidalarida nazarda tutilgan boshqa hujjatlar;

"qurilish maydoni": Mazkur shartnomada (kontrakt) doirasida barcha ishlarni bajarish davrida dalolatnomada bo'yicha Buyurtmachi tomonidan Pudratchiga berilgan yer uchastkasi. Ob'ektning qurilish maydoni chegarasini ajratib qo'yiladi yoki bosh rejaga muvofiq belgilangan boshqa belgilar bilan belgilab qo'yiladi.

"vaqtinchalik ishlar": Pudratchi tomonidan qurilish maydonida o'rnatiladigan va ishlarni bajarish uchun zarur bo'lgan har tipdag'i vaqtinchalik binolar va inshootlar.

"berkitilgan ishlar": - sifati va yakunligini keyingi ishlarni bajarilgandan keyin aniqlash mumkin bo'lmagan keyinchalik bajariladigan ishlarni va konstruksiyalar bilan berkitiladigan ishlarni;

shartnomani narxini bo'lib chiqish: ishlarning har bir bosqichi yoki turlari qiyamatining aniq belgilangan holda shartnomada bo'yicha ob'ektni umumiy qiyamatini bosqichlarga taqsimlash.

II. Shartnoma mavzusi

2. Pudratchi mazkur shartnoma shartlariga "22-maktabda faollar zali qurish » ishlarni bajarish majburiyatini oladi, Buyurtmachi esa Pudratchiga qurilish ishlarni bajarish uchun zarur sharoitlar yaratish, ularni qabul qilish va to'lovnii amalga oshirish majburiyatini oladi.

III. Shartnoma bo'yicha ishlar qiymati

3. Mazkur shartnoma bo'yicha pudratchi tomonidan bajarilgan tanlov natijasida aniqlangan va tanlov komissiyasining qarori (**2022 yil "25" iyuldag'i "123302" son bayonnomasi**) bilan tasdiqlangan ishlarni qiymati barcha soliqlar, yig'imlar va ajratmalarini o'z ichiga olgan holda joriy narxlarda 686000000 (**olti yuz sakson olti million mi**) so'mni tashkil etadi va 2022 yilning 31 dekabrgacha amal qiladi

4. Ishlar kiymati uzel-kesil xisoblanadi va keyinchalik kayta kurib chikilishi mumkin emas, kuyidagi xollar bundan mustasno;

qurilish qiymati va ko'paytirishga yengib bo'lmaydigan kuch (fors-major) holati sabab bo'lganda;

ishlar hajmi buyurtmachi tomonidan o'zgartirilganda;
ob'ektning qurilishi bir yildan ortiqqa o'zgartirilganda.

5. Qurilish muddati bir yildan ortiq bo'lganda ikkinchi yilga va keyingi yillarga shartnomaviy narxlarni aniqlashtirish qonun hujjatlarida belgilangan tartibda amalga oshiriladi.

6 Tegishli asoslar mavjud bo'lganda o'zgarishlar Buyurtmachi bilan Pudratchi o'rtasidagi shartnomaga qo'shimcha bitim bilan rasmiylashtiriladi.

IV. Pudratchining majburiyatlari

7. Mazkur shartnomaga bo'yicha Pudratchi mazkur shartnomaning 2-bo'limida nazarda tutilgan ishlarni bajarish uchun:

- barcha ishlarni mazkur shartnomada hamda unga ilovaga muvofiq ishlarni bajarish jadvalida nazarda tutilgan hajmda va muddatlarda inshoot narxidagi ishlarni eng kamida 20%ni o'zining kuchlari bilan bajarish hamda ishni Buyurtmachiga mazkur shartnomaga shartlariga muvofiq topshirish;
- ilovaga muvofiq qurilish maydoniga zarur qurilish materiallar, buyumlar, konstruksiyalar va butlovchi buyumlar, qurilish texnikalarini yetkazib berish, ularni qabul qilish tushirish omborga joylash va saqlash;
- qurilish maydoni hududida vaqtinchalik inshootlar qurish;
- buyurtmachini Pudrat shartnomalari tuzilishi davomida subpudratchilar bilan shartnomalar tuzilishi, shartnomaga mazmuni, subpudratchining nomi va manzili to'g'risida xabardor qilish;
- qurilish tavakkalchilagini sug'urta qilish.

Mazkur shartnomaga bo'yicha ob'ektni foydalanishga qabul qilib olish to'g'risidagi dalolatnomaga imzo chekilgandan boshlab bir oy muddatda qurilish maydonini o'ziga tegishli qurilish mashinalari, asbob-uskunalari, transport vositalari, anjomlar, priborlar, inventarlar, qurilish materiallari, buyumlar, konstruksiyalar hamda vaqtinchalik binolardan bo'shatish;

qurilish maydonini qo'riqlanishini ta'minlash;

qurilish jarayonida jalb qilingan ishchi xodimlarni belgilangan tartibda rasmiylashtirib, ijtimoiy himoyasi va texnik xafsizligini ta'minlash.

Mazkur shartnomada nazarda tutilgan barcha majburiyatlarni to'liq hajmda bajarishni o'z zimmasiga oladi.

8. Pudratchi mazkur shartnomaga bo'yicha barcha ishlarning o'z kuchlari bilan va subpudratchilar tomonidan zarur tarzda bajarilishi hamda ob'ektning foydalanishga topshirilishi uchun Buyurtmachi oldida to'liq mulkiy javob beradi.

9. Korrupsiyaga oid huquqbazarliklarni o'z vaqtida aniqlash, ularga chek qo'yish, huquqbazarliklarni oqibatlarini, ularga imkon beruvchi sabablar va shart sharoitlarni bartaraf etish choralarini ko'rish;

10. Mehnat faoliyati davomida o'ziga ma'lum bo'lgan yoki vazirlik tomonidan ishonch bildirilgan, oshkor etilishi cheklangan (konfedensial bo'lgan) hamda vazirlik (vazirlik) davlatimiz mavqeiga salbiy ta'sir ko'rsatadigan statistik va boshqa ma'lumotlarni oshkor etmaslik. O'zga shaxslar shaxs tomonidan konfedensial ma'lumotlar qatoriga kiritilgan ma'lumotlarni olishga harakat bo'lganligini aniqlagan holatda zudlik bilan rahbariyatga ma'lum qilish;

11. Kiberxavfsizlikni ta'minlash maqsadida o'ziga berilgan (ma'lum bo'lgan) elektron raqamli imzoni (shu jumladan, login va parolni) begonalarga oshkor etmaslik (tarqatmaslik);

V. Buyurtmachining majburiyatlari

9. Mazkur shartnomani bajarish uchun buyurtmachi:

- mazkur shartnomaga imzolangan kundan boshlab uch kun muddatda mazkur shartnomaga ilovaga muvofiq ishlarni bajarish uchun yaroqli bo'lgan qurilish maydonini ob'ekt qurilishi va qurilish tugallanguncha bo'lgan davrda dalolatnomaga bo'yicha Pudratchiga berish;

- ishlar bajarilishi ustidan doimiy qurilishda texnik nazorat va mazkur shartnomada qayd etilgan Pudratchi tomonidan qabul qilingan majburiyatlar va boshqa funksiyalarga rivoja etilishini nazorat qilish, Pudratchidan tugallangan ishlarni qabul qilib olishni ta'minlash;

Pudratchining barcha murojaatlarini un kun muddatda kurib chikish va karor kabul kilish;

- moliyalashtirish jadvaliga binoan pudratchiga 3 ilovaga muvofiq avans berish va joriy moliyalashtirishni amalga oshirish;

- mazkur shartnomaga imzolangan kundan boshlab, bir oy davomida pudratchiga pudrat ishlarni qabul qilish uchun zarur bo'lgan ijro hujjatlari ro'yxatini taqdim etish;

- mazkur shartnomada nazarda tutilgan majburiyatlarni to‘liq hajmda bajarish majburiyatini oladi.

9,1.Korrupsiyaga oid huquqbuzarliklarni o‘z vaqtida aniqlash, ularga chek qo‘yish huquqbuzarliklarning oqibatlarini, ularga imkon beruvchi sabablar va shart sharoitlarni bartaraf etish choralarini ko‘rish.

9.2 Mehnat faoliyati davomida o‘ziga ma’lum bo‘lgan yoki vazirlik tomonidan ishonch bildirilgan, oshkor etilishi cheklangan (konfedensial bo‘lgan) hamda vazirlik (vazirlik) davlatimiz mavqeiga salbiy ta’sir ko‘rsatadigan statistik va boshqa ma’lumotlarni oshkor etmaslik. O‘zga shaxslar shaxs tomonidan konfedensial ma’lumotlar qatoriga kiritilgan ma’lumotlarni olishga harakat bo‘lganligini aniqlagan holatda zudlik bilan raxbariyatga ma’lum qilish/

9,3. Kiberxavfsizlikni ta’minalash maqsadida o‘ziga berilgan (ma’lum bo‘lgan) elektron raqamli imzoni (shu jumladan, login va parolini) begonalarga oshkor etmaslik (tarqatmaslik)

VI. Ishlarni bajarish muddati

10. Shartnomada milliy valyuta (so‘mda) o‘zaro hisob-kitob qilinganda tomonlar uchun imzolangan paytdan boshlab:

keyinchalik EAV ga konvertatsiya qilgan holda milliy valyutada (so‘mda) o‘zaro hisob-kitob qilinganda shartnomada qonun hujjatlarga muvofiq ro‘yxatdan o‘tkazilgandan keyin kuchga kiradi:

11. Pudratchi mazkur shartnomaga ilova qilinadigan moliyalashtirish jadvaliga muvofiq, birinchi avans to‘lovi tushgan kundan boshlab ishlarni bajarishga kirishadi.

12. Tanlov natijasi bo‘yicha aniqlangan qurilishning davom etish vaqtini ishlarni boshlangan kundan e’tiboran 27 kun 08 iyundpn 04 iyul.2022) yilni tashkil etadi.

13. Mazkur shartnomada bo‘yicha ishlarni bajarish jadvaliga muvofiq amalga oshiriladi.

VII. To‘lovlar va hisob-kitoblar

14. Buyurtmachi Pudratchiga shartnomada bo‘yicha ishlarni umumiy qiymatining 30 % miqdorida, dastlabki bulgan avans o‘tkazadi, bu **205800000 (ikki yuz besh million sakkaz yuz ming)** so‘mni tashkil etadi.

15. Buyurtmachi tomonidan Pudratchiga avans berish va joriy moliyalashtirish uchun moliyalashtirish va ishlarni bajarish jadvallari asos hisoblanadi (3-ilova)

16. Joriy moliyalashtirish bajarilgan ishlarni sifati tekshirilgandan keyin, berilgan avansni hisobga olgan holda, ishlarni bajarish va moliyalashtirish jadvallariga muvofiq ob‘ektning umumiy shartnomaviy joriy qiymatning 95 % gacha doirasida amalga oshiriladi.

17. Ob‘ektning shartnomaviy joriy qiymatning qolgan qismi Buyurtmachi va Pudratchi o‘rtasidagi uzil-kesil hisob-kitob qurilish tugallangandan keyin va ob‘ekt qabul komissiyasi tomonidan belgilangan tartibda qabul qilingandan keyin yoki mazkur shartnomada belgilangan kafolat muddati (bir yil) tamom bo‘lgandan keyin ishlarni qiyomatining 5% gacha miqdorida, amalga oshiriladi:

18. Pudratchi ob‘ekt foydalanishga topshirilgunga qadar mazkur shartnomada bo‘yicha mulk huquqini o‘zida saqlab qoladi. Ob‘ektning Buyurtmachiga topshirilgunga qadar, ob‘ektning tasodifiy yo‘q qilinishi va shikastlanishi xavfi Pudratchining zimmasida bo‘ladi.

19. Buyurtmachi mazkur shartnomada bo‘yicha o‘z zimmasiga qabul qilgan majburiyatlarni shartnomada kuchga kirgan kundan boshlab 30 kun mobaynida bajarmagan taqdirda, Pudratchi bu haqdada shartnomada qonun hujjatlarida belgilangan tartibda Buyurtmachini yozma ravishda xabardor qilgan holda, shartnomaga o‘zgartirishlar kiritish yoki shartnomani bir tomonlama tartibda bekor qilish huquqiga egadir. Bundan Buyurtmachi pudratchi tomonidan bajarilgan ishlarni haq to‘lashdan ozod qilinmaydi.

Mazkur ob‘ekt buyicha tulov Sud faoliyatini ta’minalash departamenti Buxoro viloyat xududi bulimi tomonidan va 2022 yil uchun mazilli dasturga asosan amalga oshiriladi.

- Pudratchi tomonidan bajarilgan ishlarni uchun moliyalashtiruvchi organlar tomonidan mablag‘ - Pudratchi tomonidan bajarilgan ishlarni uchun moliyalashtiruvchi organlar tomonidan mablag‘ moliyalashtirilmagan taqdirda “Buyurtmachi” to‘lov uchun majburiyat va javobgarlikni o‘z zimmasiga olmaydi.

VIII. Ishlarni bajarish

20. Buyurtmachi qurilish maydonida o‘z vakilini – Texnik auditorini tayinlaydi, u Buyurtmachining nomidan bajarilayotgan ishlar sifati ustidan texnik nazoratni amalga oshiradi, shuningdek Pudratchi tomonidan foydalaniladigan materiallar va asbob uskunalar shartnoma shartlariga va ish hujjatlariga muvofiqligini tekshiradi.

21. Texnik auditor ishlar bajarilishining va shartnomaning butun davr mobaynida ishlarning barcha turlari bilan to‘siksiz tanishish huquqiga egadir.

22. Pudratchi Texnik auditor ishlash uchun joy bilan ta’minlaydi. Texnik auditor Pudratchi tomonidan o’tkaziladigan qurilish maydonida ishlarni amalga oshirish chog‘ida paydo bo‘luvchi masalalarni hal kilish bo‘yicha yig‘ilishlarda muntazam ravishda qatnashadi.

23. Pudratchi ishlarni bajarish loyihasiga va mazkur shartnomaning VI-bo‘limda ko‘rsatilgan muddatlar bilan muvofiqlashtirilgan o‘z rejasi va jadvaliga binoan ob’ektida ishlarni bajarishni mustaqil ravishda tashkil etadi.

24. Pudratchi ob’ektida ishlarni olib borish tartibini qurilishda Davlat nazorat inspeksiyasi bilan kelishadi va unga rioya etilishi uchun qonun hujjatlarida belgilangan tartibda javob beradi.

25. Qurilish maydonida umumiy tartibni ta’minalash Pudratchining vazifasi hisoblanadi.

26. Buyurtmachi qurilish maydonini berish to‘g‘risidagi dalolatnomaga bilan bir vaqtida Pudratchiga ortiqcha tuproq va qurilish axlatini joylashtirish va yetishmayotgan tuproqni qazib olish uchun joy ajratish to‘g‘risidagi hujjatlarni beradi.

27. Buyurtmachi qurilish maydonini berish to‘g‘risidagi dalolatnomaga imzolangan kundan boshlab 3 kun muddatda qurilish maydonini belgilash bo‘yicha ishlarni bajarish va ob’ektni bog‘lash (privyazka) qilish uchun Pudratchiga geodeziya nuqtalari, ularning koordinatlari va balandlik belgilarini taqdim etadi.

28. Pudratchi geodeziya nuqtalariga, liniyalar va darajalarga nisbatan ob’ektning to‘g‘ri va zarur tarzda belgilanishi, shuningdek balandlik belgilari o‘lchamlari bo‘lishi va ularning muvofiqligi to‘g‘ri joylashganligi uchun javob beradi.

Agar ishlarni bajarish jarayonida amalga oshirilgan va geodeziya ishlarida xatolar aniqlansa Pudratchi Buyurtmachi bilan kelishgan holda tegishli tuzatishlarni o‘z hisobidan kiritadi.

29. Pudratchi geodeziya bo‘lish ishlarida o‘rnataladigan koordinatlar va balandliklar, geodeziya belgilarning joylashi sxemalarini va jadvallarni saqlaydi, ishlarni bajarish davrida va ular tugallangandan keyin ularni dalolatnomani bo‘yicha Buyurtmachiga beradi.

30. Qurilish maydonida ishlarni bajarish davrida kommunikatsiyalarni vaqtincha ulashni va ulash nuqtalarida yangidan qurilgan kommunikatsiyalarni ulashni Pudratchi amalga oshiradi.

31. Pudratchi o‘zi tomonidan qurilishda qo‘llaniladigan qurilish materiallari, asbob-uskunalari va butlovchi buyumlar, konstruksiylar va kommunikatsiya tizimlari sifati loyiha hamda ularning sifatini tasdiqlovchi tegishli sertifikatlarga, texnik shartlarga muvofiq bo‘lishini hujjatlarga ega bo‘lishini kafolatlaydi.

32. Alovida berkitilgan konstruksiylar va berkitilgan ishlar tayyor bo‘lishiga qarab ularni qabul qilishni boshlashdan 2 kun oldin Pudratchi Buyurtmachini va qurilishda Davlat nazorati inspeksiyasini yozma ravishda xabardor qiladi.

33. Qabul qilinadigan konstruksiylar va ishlarning tayyorligi Buyurtmachi va Pudratchi tomonidan ma’sul konstruksiyalarni oraliq qabul qilish dalolatnomalari hamda ularning qurilishda Davlat nazorati inspeksiysi bilan kelishgan shartlarida berkitiladigan ishlar tekshiruviga dalolatnomalari bilan tasdiqlanadi.

34. Pudratchi Buyurtmachining ishlarni bajarish daftariga kiritilgan yozma ruxsatnomasidan keyingina keyingi ishlarni bajarishga kirishadi.

35. Agar berkitiladigan ishlar Buyurtmachining tasdig‘isiz bajarilgan bo‘lsa yoki u bu haqda xabardor qilinmagan bo‘lsa, yoki kechikib xabardor qilingan bo‘lsa, u holda uning talabi bo‘yicha Pudratchi Buyurtmachining ko‘rsatmasiga muvofiq berkitiladigan ishlarning istalgan qismini o‘z hisobidan ochishga, so‘ngra esa uni tiklashga majburdir.

Pudratchi Buyurtmachining manfaatlarga jiddiy ta'sir qilmaydigan ish hujjatlaridan mayda chetga chiqishlarni Buyurtmachining roziligesiz amalga oshirsa, u agar bularning qurilish sifatiga ta'sir etmaganligini isoblatlasa javobgar hisoblanmaydi.

36. Agar Buyurtmachi Pudratchi va (yoki) uning subpudratchilar tomonidan ishlarning sifatsiz bajarilganligini aniqlasa u holda Pudratchi o'z kuchlari bilan va qurilish qiymatini ko'paytirmasdan ushbu ishlarni ularning zarur sifatini ta'minlash uchun kelshilgan muddatda qayta bajarishga majburdir, ushbu shartnomaga 35 bandining ikkinchi xat boshida ko'rsatilgan hollar bundan mustasno.

Agar Pudratchi sifatsiz bajarilgan ishlarni kelishilgan muddatda tuzata olmasa, Pudratchi ularni tuzatishning kechikishi oqibatida yetkazilgan zararlarni Buyurtmachiga to'laydi.

37. Pudratchi qurilish maydonini va unga tutash ko'cha polosasini, shu jumladan yo'l uchastkalari va yo'laklarini supurib-sidiradi va ozoda saqlaydi, qurilish davrida maydonda qurilish axlatini Buyurtmachi tomonidan ko'rsatilgan joyga chiqarib tashlaydi.

38. Ishlar boshlangan paytdan boshlab ular tugallanguncha Pudratchi ishlarni bajarish daftarini yuritadi. Daftarda butun ishlarni borishi, Buyurtmachi va Pudratchining o'zaro munosabatlarida ahamiyatga ega bo'lган holatlar (ishlarning boshlanishi va tamom bo'lishi sanasi, materiallar, asbob-uskunalar berilishi, xizmatlar ko'rsatilishi sanasi, ishlarning qabul qilib olinishi o'tkazilgan sinovlar, materiallar o'z vaqtida yetkazib berilmasisligi bilan bog'liq to'xtab qolishlar, qurilish texnikasining ishdan chiqishi to'g'risidagi ma'lumotlar, shuningdek qurilishni tugallashni uzil-kesil muddatiga ta'sir qilishi mumkin bo'lган barcha ma'lumotlar) aks ettiriladi.

Agar Buyurtmachi ishlarning borishi va sifatidan yoki Pudratchining qaydlaridan qoniqmasa, u holda ishlarni bajarish daftarida o'z fikirini bayon qiladi.

Pudratchi daftarda Buyurtmachi tomonidan asosli ravishda ko'rsatilgan kamchiliklarni 3 kun muddatda bartaraf etish chora-tadbirlarini o'z zimmasiga oladi.

IX. Ishlarini qo'riqlash

39. Pudratchi ishlar boshlanishidan qurilish tugallangan ob'ekt Buyurtmachi tomonidan qabul kilib olingunga qadar chetlari to'silgan qurilish maydoni hududidagi materiallar, asbob-uskunalar qurilish texnikasi va boshqa mol-mulk zarur darajada qo'riqlanishini ta'minlaydi.

40. Tiklangan bino va inshootlar shuningdek materiallar, asbob-uskunalar va boshqa mol-mulklar ob'ekt qabul qilib olingandan keyin saqlanishi uchun Buyurtmachi javob beradi.

X. Yengib bo'lmaydigan kuch (fors-major) holatlari

41. Agar ushbu shartnomaga bo'yicha majburiyatlar qisman yoki to'liq bajarilmasligi tabiat hodisalari va boshqa yengib bo'lmaydigan kuch holatlari natijasida kelib chiqsa va agar bu holatlar mazkur shartnomaning bajarilishiga bevosita ta'sir etsa, tomonlar bunday qisman yoki to'liq bajarmaslik uchun javobgarlikdan ozod etiladilar.

Mazkur shartnomaga bo'yicha majburiyatlarini bajarish muddati yengib bo'lmaydigan kuch holatlari amal qilgan, shuningdek ushbu holatlari yuzaga keltirgan vaqtida mutanosib ravishda uzaytiriladi.

42. Agar yengib bo'lmaydigan kuch holatlari yoki ularning oqibatlari bir oyda ko'p vaqtida cho'zilsa, u holda Pudratchi va Buyurtmachi ishlarni davom ettirish yoki ularni konservatsiya qilish uchun qanday choralar ko'rinishini muhokama qiladilar.

43. Agar tomonlar ikki oy ichida kelisha olmasalar, u holda tomonlarning har biri shartnomaga bekor qilinishini talab qilishga haqlidir.

XI. Qurilishi tugallangan ob'ektni qabul qilib olish

44. Qurilishi tugallangan ob'ektni qabul qilib olish shartnomani imzolash sanasida amalda bo'lган belgilangan tartibga muvofiq mazkur shartnomada nazarda utilgan barcha majburiyatlar tomonlar tarafidan bajarilgandan keyin, shuningdek qurilishi tugallangan ob'ektni foydalanishga qabul qilib olishning belgilangan qoidalariga binoan amalga oshiriladi.

45. Ob'ektni foydalanishga tayyorligi to'g'risida Pudratchi yozma bildirishnomasini Buyurtmachi tomonidan olingen kundan boshlab 30 kun mobaynida qabul qilib olinadi.

46. Pudratchi qurilishi tugallangan ob'ektni qabul qilib olish boshlanishidan besh kun oldin mazkur shartnomaning V bo'limiga muvofiq Buyurtmachiga Buyurtmachi tomonidan belgilagan tarkibdagi ikki nusxa ijro hujjatlarini beradi. Pudratchi Buyurtmachiga ushbu hujjatlar to'plamini amalda bajarilgan ishlarga to'liq mos kelishini yozma ravishda tasdiqlashi kerak.

47. Qabul qilib olingen paytdan boshlab ob'ekt Buyurtmachining mulkiga aylanadi.

XII. Kafolatlar

48. Pudratchi:

- barcha ishlar to'liq hajmda va mazkur shartnoma shartlarida belgilangan muddatlarda bajarishni;

- loyiha hujjatlar hamda qurilish me'yorlari, qoidalari va texnik shartlarga muvofiq bajarilgan barcha ishlar sifatini;

- o'zi tomonidan qurilish uchun qo'llaniladigan qurilish materiallari, asbob-uskunalar va butlovchi buyumlar, konstruksiya va kommunikatsiya tizimlari sifatini, ularning loyiha hujjatlarida ko'rsatilgan sertifikatlarga, davlat standartlariga hamda texnik shartlariga muvofiqligini;

- ishlarni qabul qilish va ob'ektdan foydalanishning kafolatli davrida aniqlangan kamchiliklar va nuqsonlarni o'z vaqtida bartaraf qilinishni;

ob'ektdan foydalanganda muhandislik tizimlari va uskunalarining foydalanish qoidalariغا muvofiqligini kafolatlaydi.

49. Ob'ekt va unga kiradigan muhandislik tizimlari, asbob-uskunalar, materiallardan foydalanish va ishlarning kafolat muddati tomonlar qurilishi tugallangan ob'ektning qabul qilib olish to'g'risidagi dalolatnomani imzolagan kundan boshlab kamida 12 oy etib belgilanadi. Ob'ekt tomining kafolat muddati kamida 12 oy etib belgilanadi.

50. Agar ob'ektdan foydalanishning kafolatli davrida aniqlanib, uni bartarf etilgunga qadar foydalanishni davom ettirishi imkonini bermaydigan nuqsonlar aniqlansa, u holda kafolat muddati nuqsonlarni bartaraf etish davriga uzaytiriladi. Nuqsonlar Pudratchi tomonidan uning o'z hisobidan bartaraf etiladi.

Mavjud nuqsonlar va ularni bartaraf etish muddatlari Pudratchi va Buyurtmachining ikki tomonlama dalolatnomalarida qayd etiladi.

Agar Pudratchi bajarilgan ishlardagi nuqsonlar va chala ishlarni, jumladan uskunalarining kamchiliklarini dalolatnomada ko'rsatilgan muddat ichida bartaraf etmasa, u holda Buyurtmachi mazkur shartnomaning VII bo'limida nazarda tutilgan kafolat summasini Pudratchidan ushlab qolish huquqiga ega.

51. Pudratchi nuqsonlar va chala ishlar ko'rsatilgan dalolatnomani tuzishdan yoki imzolashdan bosh torgan taqdirda, ularni tekshirib chiqish qurilishda Davlat nazorati inspeksiyasi tomonidan amalga oshiriladi, bu tomonlarning ushbu masala bo'yicha xo'jalik sudiga murojaat qilishini istisno etmaydi.

XIII. Shartnomani bekor qilish

52. Buyurtmachi:

- shartnoma kuchga kirgandan keyin qurilishning boshlanishi Buyurtmachiga bog'liq bo'lmagan sabablarga ko'ra Pudratchi tomonidan bir oydan ko'p vaqtga kechiktirilganda;

- ishlarni tugallashning mazkur shartnomada belgilangan muddati Pudratchining aybi bilan bir oydan ortiq muddatga kechiktirilgan holda,

- pudratchi tomonidan ishlarni bajarish jadvaliga rioya etilmaganda;

- pudratchi tomonidan shartnoma shartlari qurilish me'yorlari va qoidalari nazarda tutilgan ishlarning sifati pasayishiga olib keladigan darajada buzilganda;

- qonun hujjatlariga muvofiq boshqa asoslar bo'yicha shartnomaning bekor qilinishini talab qilish huquqiga ega.

53. Pudratchi:

- ishlarning bajarilishi Pudratchiga bog'liq bo'limgan sabablarga ko'ra Buyurtmachi tomonidan bir oydan ortiq muddatga to'xtatib qo'yilganda;
- buyurtmachi tomonidan moliyalashtirish shartlari bajarilmaganda;
- qonun hujjatlariga muvosiq boshqa asoslar bo'yicha shartnomaning bekor qilinishini talab qilish huquqiga ega.

54. Shartnoma bekor qilinganda Buyurtmachi va Pudratchining qo'shma qaroriga ko'ra tugallanmagan qurilish ob'ekti bir oy muddatda Buyurtmachiga topshiriladi, Buyurtmachi bajarilgan ishlar qiymatini Pudratchiga to'laydi.

55. Mazkur shartnomani bekor qilishga qaror qilgan tomon mazkur bo'lim qoidasiga muvosiq ikkinchi tomonga yozma bildirishnomasi yuboradi.

56. Shartnoma bekor qilingan taqdirda aybdor tomon ikkinchi tomonga yetkazilgan zararni, shu jumladan boy berilgan foydani to'laydi.

57. Shartnomaning bir tomonlama bekor qilinishiga yo'l qo'yilmaydi, qonun hujjatlarida yoki mazkur shartnomada nazarda tutilgan hollar bundan mustasno.

XV. Tomonlarning mulkiy javobgarligi

58. Tomonlardan biri shartnoma majburiyatini bajarmasa yoki zarur darajada bajarilmagan taqdirda aybdor tomon:

- ikkinchi tomonga yetkazilgan zararni to'laydi;
- O'zbekiston Respublikasining Fuqarolik kodeksida, "Xo'jalik yurituvchi sub'ektlar faoliyatining shartnomaviy-huquqiy bazasi to'g'risida"gi O'zbekiston Respublikasi Qonunida, boshqa qonun hujjatlarida hamda mazkur shartnomada nazarda tutilgan tartibda boshqacha javobgarlikka tortiladi.

59. Mazkur shartnomaga tegishli ilovalarda ko'rsatilgan o'z majburiyatlariga rioxaliga qilmaganligi, o'z vaqtida moliyashtirmaganligi va shartnomada belgilangan boshqa majburiyatlarni buzganligi uchun Buyurtmachi Pudratchiga kechiktirilgan har bir kun uchun majburiyatining bajarilmagan qismining 0,01 % (foiz) miqdorida penya to'laydi, bunda penyaning umumiyligi summasi bajarilmagan ishlar yoki ko'rsatilmagan xizmatlar qiymatining 10% (foiz) dan oshmasligi lozim.

Penya to'lashni Buyurtmachini shartnoma shartlari buzilishi tufayli yetkazilgan zararni qoplashdan ozod etmaydi.

60. Shartnomaga muvosiq bajarilgan ishlar hajmini tasdiqlashdan asossiz ravishda bosh tortilganligi uchun Buyurtmachi Pudratchiga o'zi tasdiqlashi rad etgan yoki bosh tortgan summaning 10 % (foiz) miqdorida jarima to'laydi.

61. Pudratchi ob'ektni o'z vaqtida ishga tushirish bo'yicha o'z majburiyatlarini buzganligi uchun Buyurtmachiga muddati o'tkazib yuborilgan har bir kun uchun majburiyatlarning bajarilmagan qismining 0,01 (foiz) miqdorida penya to'laydi, biroq bunda penyaning umumiyligi summasi ob'ekti shartnomaviy joriy qiymatining 10 % (foiz) dan oshmasligi lozim.

Buyurtmachi tomonidan topilgan nuqsonlar va kamchiliklar o'z vaqtida bartaraf etilmagan uchun Pudratchi buyurtmachiga muddati o'tkazib yuborilgan har bir kun uchun sifatsiz bajarilgan ishlar qiymatining 0,01 % (foiz) miqdorida penya to'laydi, bunda penyaning umumiyligi summasi sifatsiz bajarilgan ishlar qiymatining 10 % (foiz) dan oshmasligi kerak.

Penya to'lash Pudratchini ishlarini bajarishning yoki xizmatlar ko'rsatishning kechikishi tufayli yetkazilgan zararlarni qoplashdan ozod etmaydi

62. Agar bajarilgan ishlar sifati belgilangan standartlarga, qurilish me'yorlari va qoidalari, ishchi hujjatlariga muvosiq bo'lmasa u holda Buyurtmachi qurilishda Davlat nazorati inspeksiyasining xulosasi asosida ob'ektni qabul qilish va uning uchun haq to'lashdan bosh tortish, shuningdek Pudratchidan sifati zarur darajada bo'limgan ishlar qiymatining 1 % foizi miqdorida undirish huquqiga ega.

63. Shartnoma bo'yicha majburiyatlar bajarilmaganligi uchun mazkur moddada nazarda tutilgan jazolardan tashqari shartnomani buzgan tomon tarafidan qilingan xarajatlarda, mol-mulkning yo'qotilishi yoki shikastlanishida, shu jumladan boy berilgan foydada ifodalananadigan penya bilan qoplamagan zararlarni qoplaydi.

64. Muddat o'tkazib yuborilganligi yoki majburiyatlarning boshqacha tarzda zarur darajada bajarilmaganligi uchun penya to'lash tomonlarni ushbu majburiyatlarni bajarishdan ozod etmaydi.

XV. Nizolarni hal etish tartibi

65. Shartnomani bajarishda va bekor qilishda shuningdek yetkazilgan zararlarni qoplashda paydo buladigan nizoli masalalarni tomonlar hal etolmasa ular qonun hujjatlarida belgilangan tartibda iqtisodiy sud tomonidan ko'rib chiqiladi.

XVI. Alohida shartlar

66. Mazkur shartnomaga imzolanganidan keyin, mazkur shartnomaga tegishli bo'lgan tomonlar o'rtasidagi barcha oldingi yozma va og'zaki bitimlar, yozishmalar, tomonlarning o'zaro kelishuvlari o'z kuchini yo'qotadi.

67. Pudratchi qurilish ob'ektiga yoki uning alohida qismlariga tegishli ish hujjatlarini Buyurtmachining yozma ruxsatisiz, subpudratchilardan tashqari, biron-bir uchinchi tomonga sotish yoki berish huquqiga ega bo'lmaydi.

68. Mazkur shartnomaga barcha o'zgartirish va qo'shimchalar, agar ular yozma shaklda rasmiylashtirilgan va tomonlar ularni imzolangan bo'lsa haqiqiy hisoblanadi.

69. Buyurtmachi bilan Pudratchi o'rtasidagi mazkur shartnomadan kelib chiqmaydigan yangi majburiyatlar paydo bo'lishiga olib keladigan har qanday kelishuvni tomonlar mazkur shartnomaga qo'shimchalar yoki o'zgarishlar shaklida yozma ravishda tasdiqlashi kerak.

70. Agar Pudratchi shartnomaga bo'yicha ishlar yakunlanganidan keyin qurilish maydonida o'ziga tegishli mol-mulkni qoldirsa, u holda Buyurtmachi Pudratchi qurilish maydonini ozod qilish sanasigacha bajargan ishlari uchun haq to'lashni kechiktirishga haqlidir.

71. Mazkur shartnomada nazarda tutilmagan boshqa barcha hollar uchun amaldagi qonun hujjatlari normalari qo'llaniladi.

72. Mazkur shartnomaga bir xil yuridik kuchga ega bo'lgan 4 nusxada tuziladi.

XVII. Korrupsiyaga qarshi kurashiash bo'yicha

73. O'zbekiston Respublikasi Prezidentining "Shartnomaviy munosabatlarni tubdan takomillashtirish chora-tadbirlari to'g'risida"gi № 6313-sonli farmonda xo'jalik yurituvchi sub'ektlar tomonidan davlat xaridlari bilan bog'liq tuziladigan shartnomalarda majburiy ravishda korrupsiyaga qarshi qo'shimcha shartlar belgilangan.

XVIII. Tomonlarning bank rekvizitlari va yuridik manzilari.

«Buyurtmachi»

Olot tuman xalq ta'limi bo'limi
(ijrochining nomi)
Manzili Olot tumun Xalifa MFy
tel\faks 65-342-15-86
sh/xv 401722860062047092100075008
bank nomi Markaziy bank
20136547
OKONX 92310
G'aznachilik bo'lim nomi: Olot Tuman
Raxbar F.Ko'makov



(imzo)

M.p

«Pudratchi»

Obod O'lka Qurilish servis MChJ
(budget mablaglarini oluvchi nomi)
manzili Jondor tuman Alleli MFY
tel\faks +998995445000
h/r 202080006047885680001
Qorovul bozor PSB MFO 00014 INN
MFO 00440 INN 301092305
OKONX 61113

Raxbar M Dilmurodov



YURIDIK AHAMIYATGA EGA HUJJATLARNING QONUN HUJJATLARIGA MUVOFIQLIGI TO‘G‘RISIDA HUQUQIY XULOSA

1. Loyihaning turi. Sharhnomalar №
2. Loyihaning nomi.

«Obod o‘lka qurilish servis» MCHJ va Olot tuman Olot tuman Xalq ta’limi bo‘limi o‘rtasida Olot tuman 22-sonli umumta’lim məktəbində fəollar zalini qurish to‘g‘risida.

3. Loyiha ishlab chiquvchisi va kiritilgan sənət haqidagi məlumat.

Sharhnomalar loyihası «Obod o‘lka qurilish servis» MCHJ va Olot tuman Olot tuman Xalq ta’limi bo‘limi tomonidan ishlab chiqilgan va mərkəzə huquqiy ekspertizadan o‘tkazish uchun 26.07.2022 yilda dasturga kiritilgan.

Loyiha amaldagi qonun hujjatlariga muvofiq ishlab chiqilgan va uni qabul qılış maqsadga muvofiq.

**Olot tuman Adliya bo‘lim yuridik xizmat
ko‘rsatish markazi bosh yuriskonsul’ti**



F.F.Xuddiyev

2022 yil 26 iyul

O'ZBEKISTON RESPUBLIKASI



YURIDIK SHAXSNI DAVLAT RO'YXATIDAN OTKAZISH TO'G'RISIDA

GUVOHNOMA

Reestrdağı tartib raqami

№ 0002845

2009 yil «9» mart.

Mazkur guvohnoma firma nomi: "OBOD O'LKA QURILISH SERVIS" xisboslashtirilgan ta'mir qurilish mas'uliyati cheklangan jamiyatiga berilgan.

Tashkiliy - huquqiy shakli :

THSH (ОИФ)

1152

Mulkchilik shakli :

MSH (ФС)

142

Pochta manzili :

MIHOBT(COATO)

1706246885

Yuridik shaxs kodи:

KTUT (OKPO)

22654506

Tarmoq kodи:

XXTUT (OKOHX)

61133

Soliq to'lovehininig identifikasiya raqami:

STIR (ИИИ)

301092305

Qo'shimcha ma'lumotlar:

BUXORO VILOYATI JONDOR TUMANI
HOKIMLIGI HUZURIDAGI TADBIRKORLIK
SUB'EKTALARINI RO'YXATDAN OTKAZISH
INSPEKSIYASI BOSHLIGI :-

SH.SAIDOV

Протокол закупочной комиссии по конкурсу лот № 123302 на приобретение 22-сон умумтаълим мактабида фаоллар зали куриш

Способ проведения электронный

Дата 25.07.2022

Время рассмотрения 25.07.2022 12:41

Конкурсная комиссия Олот туман ХТБ марказлаштирилган хисобхонаси, (Далее – Комиссия) в составе:

Председатель комиссии	KO' MAKOV FARRUXJON QO'ZIBAYEVICH	ХТБ мудири	Олот туман ХТБ
Секретарь комиссии	MUROTOVA MAQSUDA SHUSRATOVNA	Давлат харидлари ва шартномалар бўйича мутахассис	Олот туман ХТБ
Член комиссии	BOKAYEV BAXODIR MAMATOVICH	ХТБ бош хисобчиси	Олот туман ХТБ
Член комиссии	BEGANCHOV BOBIRJON XAYRULLOYEVICH	Маънавий ахлоқий тарбия ва болаларнинг ижтимоий химояси щўъбаси мудири	Олот туман ХТБ
Член комиссии	MATKULOV SHOKIR BOBOKULOVICH	Хўжалик мудири	Олот туман ХТБ
Член комиссии	ATAKOV DAVRBEK LATIPOVICH	Бош мутахассис	Олот туман ХТБ

Рассмотрев поступивших предложений со стороны участников по опубликованному объявлению на специальном информационном портале от 25.07.2022 года № лота 123302.

Метод оценки предложений – Бальный метод (Весовой коэф.технико-квалификационной части: 90.00 / Весовой коэф. ценовой части: 10.00)

Мин. балл: 200

Предмет закупки:

Наименование товара (работы, услуги)	Услуги по капитальный ремонт нежилого здания
Подробное описание	22-сон умумтаълим мактабида фаоллар зали куриш
Количество товара	1.00
Единица измерения	
Цена товара (услуги) за единицу	721 197 106.00
Стартовая сумма	721 197 106.00
Валюта	UZS

По итогам рассмотрения поступивших предложений по технической части участникам присвоены следующие баллы:

Критерий №1 Иштирокчи корхонанинг қурилиш асбоб ускуналари тўғрисида маълумот

Тип: Текстовое значение

Описание: Иштирокчи корхонанинг қурилиш асбоб ускуналари тўғрисида маълумот

Обязательность: Не критично

Наименование участника	Макс балл	Значение участника	Балл участника	Тип оценки	Примечание	Причина
ОДО KOGON QURILISH MONTAJ TA'	20	720000000	20	Экспертная		
ОЛОТ ТАЪМИР САХОВАТИ МЧЖ	20	Иштирокчи корхонанинг қурилиш асбоб ускуналари тўғрисида маълумот	20	Экспертная		
QODIROV MIRJALOL QOBILOVICH MCHJ	20	Курилиш майдонини урганган холда қурилишга ишлатиладиган бара техникаларимиз борлигини билдирамиз.Файл илова килинди	20	Экспертная		
SHARQ YULDUZI DIZAYN МЧЖ	20	0	20	Экспертная		
ОБОД УЛКА КУРИЛИШ СЕРВИС МЧЖ	20	Маълумот илова килинди	20	Экспертная		

Критерий №2 Иштирокчи корхона ҳақида маълумот

Тип: Текстовое значение

Описание: Иштирокчи корхона ҳақида маълумот

Обязательность: Не критично

Наименование участника	Макс балл	Значение участника	Балл участника	Тип оценки	Примечание	Причина
ОДО KOGON QURILISH MONTAJ TA'	20	720000000	20	Экспертная		
ОЛОТ ТАЪМИР САХОВАТИ МЧЖ	20	Иштирокчи корхона ҳақида маълумот	20	Экспертная		
QODIROV MIRJALOL QOBILOVICH MCHJ	20	Корхонамиз З та ISO Халкаро сертификатга эга.Курилиш вазирлиги рейтингида ВВ тойифага эга хисобланади. Файл илова килинади	20	Экспертная		
SHARQ YULDUZI DIZAYN МЧЖ	20	0	20	Экспертная		
ОБОД УЛКА КУРИЛИШ СЕРВИС МЧЖ	20	Маълумот илова килинди	20	Экспертная		

Критерий №3 Банк хисоб ракамида куриш обектининг 25 фоиз миқдорида маблағ мавжудлиги тўғрисида

маълумотномаси (Банк томонидан тасдикланган маълумотнома)

Тип: Текстовое значение

Описание: Банк хисоб ракамида куриш обектининг 25 фоиз миқдорида маблағ мавжудлиги туғрисида маълумотномаси (Банк томонидан тасдикланган маълумотнома)

Обязательность: Не критично

Наименование участника	Макс балл	Значение участника	Балл участника	Тип оценки	Примечание	Причина
ОДО KOGON QURILISH MONTAJ TA'	20	720000000	20	Экспертная		
ОЛОТ ТАЪМИР САХОВАТИ МЧЖ	20	Банк хисоб ракамида куриш обектининг 25 фоиз миқдорида маблағ мавжудлиги туғрисида маълумотномаси (Банк томонидан тасдикланган маълумотнома)	20	Экспертная		
QODIROV MIRJALOL QOBILOVICH MCHJ	20	Банк маълумотномаси илова килинди	20	Экспертная		
SHARQ YULDUZI DIZAYN МЧЖ	20	0	20	Экспертная		
ОБОД УЛКА КУРИЛИШ СЕРВИС МЧЖ	20	Маълумот илова килинди	20	Экспертная		

Критерий №4 Ишларни бажариш муддати

Тип: Текстовое значение

Описание: Ишларни бажариш муддати

Обязательность: Не критично

Наименование участника	Макс балл	Значение участника	Балл участника	Тип оценки	Примечание	Причина
ОДО KOGON QURILISH MONTAJ TA'	20	720000000	20	Экспертная		
ОЛОТ ТАЪМИР САХОВАТИ МЧЖ	20	Ишларни бажариш муддати	20	Экспертная		
QODIROV MIRJALOL QOBILOVICH MCHJ	20	Иш ва хизматлари корхонамиз томонидан 10 (ун) иш кунидаги бажариб беришимизни маълум киламиз. Киска муддатларда бажарилган таъмирлаш ва курилиш ишлари, бажарилган ишнинг сифатига акс таъсир килмайди.	10	Экспертная		

Наименование участника	Макс балл	Значение участника	Балл участника	Тип оценки	Примечание	Причина
		Ножуя таъсирлар камчиликлар аникланған тақдирда Корхонамиз томонидан берилган кафолат хатига асосан бажарилған таъмирилаш ва қурилиш ишлари корхонамиз маблаглари хисобидан бажариб берилишини кафолаттаймиз.				
SHARQ YULDUZI DIZAYN МЧЖ	20	0	20	Экспертная		
ОБОД УЛКА КУРИЛИШ СЕРВИС МЧЖ	20	Маълумот илова килинди	20	Экспертная		

Критерий №5 Корхонанинг ва мутахассисларнинг қурилиш соҳаси бўйича сертификатга эга эканлиги

Тип: Текстовое значение

Описание: Корхонанинг ва мутахассисларнинг қурилиш соҳаси бўйича сертификатга эга эканлиги

Обязательность: Не критично

Наименование участника	Макс балл	Значение участника	Балл участника	Тип оценки	Примечание	Причина
ОДО KOGON QURILISH MONTAJ TA'	20	720000000	20	Экспертная		
ОЛОТ ТАЪМИР САХОВАТИ МЧЖ	20	Корхонанинг ва мутахассисларнинг қурилиш соҳаси бўйича сертификатга эга эканлиги	20	Экспертная		
QODIROV MIRJALOL QOBILOVICH MCHJ	20	Корхонамиз З та ISO Халкаро сертификатга эга. Файл илова килинади	20	Экспертная		
SHARQ YULDUZI DIZAYN МЧЖ	20	0	20	Экспертная		
ОБОД УЛКА КУРИЛИШ СЕРВИС МЧЖ	20	Маълумот илова килинди	20	Экспертная		

Критерий №6 Иштирокчи корхонанинг қурилиш соҳасидаги рейтинги тўғрисида маълумот

Тип: Текстовое значение

Описание: Иштирокчи корхонанинг қурилиш соҳасидаги рейтинги тўғрисида маълумот

Обязательность: Не критично

Наименование участника	Макс балл	Значение участника	Балл участника	Тип оценки	Примечание	Причина
ОДО KOGON QURILISH MONTAJ TA'	20	720000000	20	Экспертная		
ОЛОТ ТАЪМИР САХОВАТИ МЧЖ	20	Иштирокчи корхонанинг курилиш соҳасидаги рейтинги тӯғрисида мълумот	15	Экспертная		
QODIROV MIRJALOL QOBILOVICH MCHJ	20	Корхонамиз З та ISO Халкаро сертификатга эга. Курилиш вазирлиги рейтингида ВВ тойифага Рейтинг: ВВ Отрасль: Общестроительный Итоговый балл: 50.961000 эга хисобланади. Файл илова килинади	20	Экспертная		
SHARQ YULDUZI DIZAYN МЧЖ	20	0	15	Экспертная		
ОБОД УЛКА КУРИЛИШ СЕРВИС МЧЖ	20	Мълумот илова килинди	20	Экспертная		

Критерий №7 Иштирокчи корхонанинг давлат рўйхатидан ўтган даврдан бошлаб унинг иш тажрибаси бүртмачилар томонидан берилган тавияномалар,швртномалар Ф3 Ф-5

Тип: Текстовое значение

Описание: Иштирокчи корхонанинг давлат рўйхатидан ўтган даврдан бошлаб унинг иш тажрибаси бүртмачилар томонидан берилган тавияномалар,швртномалар Ф3 Ф-5

Обязательность: Не критично

Наименование участника	Макс балл	Значение участника	Балл участника	Тип оценки	Примечание	Причина
ОДО KOGON QURILISH MONTAJ TA'	20	720000000	15	Экспертная		
ОЛОТ ТАЪМИР САХОВАТИ МЧЖ	20	Иштирокчи корхонанинг давлат рўйхатидан ўтган даврдан бошлаб унинг иш тажрибаси бүртмачилар томонидан берилган тавияномалар,швртномалар Ф3 Ф-5	10	Экспертная		
QODIROV MIRJALOL QOBILOVICH MCHJ	20	Корхонамиз ташкил топган давридан бошлаб уз фаолиятини вилоят микиёсида юритиб келмоқда. Корхонамиз 2019 йил 1 богча 2020 йил 1 багча ва 1 та маҳалла 2021 йил 1 та багча 1 маҳалла ва 1 та мактаблар биноларини янгдан куриб фойдаланиншга топширди. Бундан ташкари 2019 - 2022	13	Экспертная		

Наименование участника	Макс балл	Значение участника	Балл участника	Тип оценки	Примечание	Причина
		йилларда жами 32 милярд сумга жорий таъмирлаш ишларини бажарган.Хужжатлар илова килинди.				
SHARQ YULDUZI DIZAYN МЧЖ	20	0	20	Экспертная		
ОБОД УЛКА КУРИЛИШ СЕРВИС МЧЖ	20	Маълумот илова килинди	20	Экспертная		

Критерий №8 Бажариладиган ишлар учун кафолат хати

Тип: Текстовое значение

Описание: Бажариладиган ишлар учун кафолат хати

Обязательность: Не критично

Наименование участника	Макс балл	Значение участника	Балл участника	Тип оценки	Примечание	Причина
ОДО KOGON QURILISH MONTAJ TA'	20	720000000	20	Экспертная		
ОЛОТ ТАЪМИР САХОВАТИ МЧЖ	20	Бажариладиган ишлар учун кафолат хати	20	Экспертная		
QODIROV MIRJALOL QOBILOVICH MCHJ	20	Корхонамиз ташкил топган давридан бошлаб уз фаолиятини вилоят микиесида юритиб келмоқда. Корхонамиз 2019 йил 1 боянча 2020 йил 1 багчава 1 та махалла 2021 йил 1 та боянча 1 махалла ва 1 та мактаблар биноларини янгдан куриб фойдаланиншга топширди. Бундан ташкари 2019 - 2022 йилларда жами 32 милярд сумга жорий таъмирлаш ишларини бажарган.Хужжатлар илова килинди.	20	Экспертная		
SHARQ YULDUZI DIZAYN МЧЖ	20	0	20	Экспертная		
ОБОД УЛКА КУРИЛИШ СЕРВИС МЧЖ	20	Маълумот илова килинди	20	Экспертная		

Критерий №9 Корхона томонидан берилган кафолат хатига асосан бажарилган иш ва хизматлар учун бепул техник сервис хизматини курсатиш

Тип: Текстовое значение

Описание: Корхона томонидан берилган кафолат хатига асосан бажарилган иш ва хизматлар учун бепул техник сервис хизматини курсатиш

Обязательность: Не критично

Наименование участника	Макс балл	Значение участника	Балл участника	Тип оценки	Примечание	Причина
ОДО KOGON QURILISH MONTAJ TA'	20	720000000	20	Экспертная		
ОЛОТ ТАЪМИР САХОВАТИ МЧЖ	20	Корхона томонидан берилган кафолат хатига асосан бажарилган иш ва хизматлар учун бепул техник сервис хизматини курсатиш	20	Экспертная		
QODIROV MIRJALOL QOBILOVICH MCHJ	20	Сизга шуни ёзib малум киламизки, Корхонамиз томонидан бажарилган курилиш ва таъмирлаш ишлари учун 3 (уч йил) муддатга кафолат берамиз Кафолат муддати тугагунига кадар бепул техник сервис хизматини курсатилади.	20	Экспертная		
SHARQ YULDUZI DIZAYN МЧЖ	20	0	20	Экспертная		
ОБОД УЛКА КУРИЛИШ СЕРВИС МЧЖ	20	Маълумот илова килинди	20	Экспертная		

Критерий №10 Иштирокчи корхонанинг омбордаги маҳсулоти мавжудлиги

Тип: Текстовое значение

Описание: Иштирокчи корхонанинг омбордаги маҳсулоти мавжудлиги

Обязательность: Не критично

Наименование участника	Макс балл	Значение участника	Балл участника	Тип оценки	Примечание	Причина
ОДО KOGON QURILISH MONTAJ TA'	20	720000000	20	Экспертная		
ОЛОТ ТАЪМИР САХОВАТИ МЧЖ	20	Иштирокчи корхонанинг омбордаги маҳсулоти мавжудлиги	20	Экспертная		
QODIROV MIRJALOL QOBILOVICH MCHJ	20	Корхонамиз омборида 1,2 млр сумлик товарлар мавжуд. Тасдиқланган маълумот юкланди	20	Экспертная		

Наименование участника	Макс балл	Значение участника	Балл участника	Тип оценки	Примечание	Причина
SHARQ YULDUZI DIZAYN МЧЖ	20	0	20	Экспертная		
ОБОД УЛКА КУРИЛИШ СЕРВИС МЧЖ	20	Маълумот илова килинди	20	Экспертная		

Критерий №11 РК-684 қонуннинг 13 ва 14 моддаларига асосан Коррупцияга ва Манфаатлар түқнашуви ариза тақдим қилиши маълумотномаси

Тип: Текстовое значение

Описание: РК-684 қонуннинг 13 ва 14 моддаларига асосан Коррупцияга ва Манфаатлар түқнашуви ариза тақдим қилиши маълумотномаси

Обязательность: Не критично

Наименование участника	Макс балл	Значение участника	Балл участника	Тип оценки	Примечание	Причина
ОДО KOGON QURILISH MONTAJ TA'	20	720000000	20	Экспертная		
ОЛОТ ТАЪМИР САХОВАТИ МЧЖ	20	РК-684 қонуннинг 13 ва 14 моддаларига асосан Коррупцияга ва Манфаатлар түқнашуви ариза тақдим қилиши маълумотномаси	20	Экспертная		
QODIROV MIRJALOL QOBILOVICH MCHJ	20	Мен М.Кодиров КОДИРОВ МИРЖАЛОЛ КОБИЛОВИЧМЧЖ раҳбари лавозимида ишлайман. Харид комиссияси томонидан № 22110012122723-лот билан щтказилиши режалаштирилаётган харидларда ўз тақлифимиз билан иштирок этиш истагини билдириб,Ўзбекистон Республикасининг "Давлат харидлари тўғрисида"ги Қонуни (№684 22.04.2021 йил) кўйидаги моддалари билан танишиб чиқиб: 13-модда. Коррупцияга йўл қўймаслик принципи ; 14-модда. Манфаатлар түқнашуви.Харидлар жараёнида коррупцияга йўл қўймаслик ҳамда коррупцияга оид хукуқбузарликларга йўл қўймаслиги, иштирокимиз давомида очиқлик, шаффоффлик ва инсофли рақобат принципларига	20	Экспертная		

Наименование участника	Макс балл	Значение участника	Балл участника	Тип оценки	Примечание	Причина
		таянишни кафолатлаймиз. Мавжуд бўлган ёки тахмин қилинаётган манфаатлар тўқнашуви тўғрисида хабар топган холларда бу ҳақда бевосита давлат харидлари соҳасидаги ваколатли органни хабардор этилишини билдирамиз.				
SHARQ YULDUZI DIZAYN МЧЖ	20	0	20	Экспертная		
ОБОД УЛКА КУРИЛИШ СЕРВИС МЧЖ	20	Маълумот илова килинди	20	Экспертная		

Критерий №12 Корхонанинг мавжуд транспорт воситалари

Тип: Текстовое значение

Описание: Корхонанинг мавжуд транспорт воситалари

Обязательность: Не критично

Наименование участника	Макс балл	Значение участника	Балл участника	Тип оценки	Примечание	Причина
ОДО KOGON QURILISH MONTAJ TA'	20	720000000	20	Экспертная		
ОЛОТ ТАЪМИР САХОВАТИ МЧЖ	20	Корхонанинг мавжуд транспорт воситалари	15	Экспертная		
QODIROV MIRJALOL QOBILOVICH MCHJ	20	Корхонамизда 2-та юқ машинаси 2 та трактор ва 70 га якин курилиш асбоб ускуналари мавжуд	20	Экспертная		
SHARQ YULDUZI DIZAYN МЧЖ	20	0	20	Экспертная		
ОБОД УЛКА КУРИЛИШ СЕРВИС МЧЖ	20	Маълумот илова килинди	15	Экспертная		

Критерий №13 Моддий таъминланганлиги ва йиллик маблағ айланмаси

Тип: Текстовое значение

Описание: Моддий таъминланганлиги ва йиллик маблағ айланмаси

Обязательность: Не критично

Наименование участника	Макс балл	Значение участника	Балл участника	Тип оценки	Примечание	Причина
ОДО KOGON	20	720000000	20	Экспертная		

Наименование участника	Макс балл	Значение участника	Балл участника	Тип оценки	Примечание	Причина
QURILISH MONTAJ TA'						
ОЛОТ ТАЪМИР САХОВАТИ МЧЖ	20	Моддий таъминланганилиги ва йиллик маблаг айланмаси	10	Экспертная		
QODIROV MIRJALOL QOBILOVICH MCHJ	20	Корхонами 2016 йдан бошлаб уз фаолиятини курсатмоқда ва шу кунга кадар бирор марта иш берувчиilar билан салбий муносабатлар булмаган, Солик карздорлиги ва К2 картатека мавжуд эмас, 2019 йил 16,1 миллиард сум 2020 йил 11,1 миллиард сум 2021 йил 24 миллиард сум 2022 йил бошидан бошлаб 9,5 миллиард сумлик хизматлар курсатилганлигини билдирамиз .Корхонамиз З та ISO Халкаро сертификатга эга.Курилиш вазирлиги рейтингида ВВ тойифага эга хисобланади. Файл илова килинади	20	Экспертная		
SHARQ YULDUZI DIZAYN МЧЖ	20	0	15	Экспертная		
ОБОД УЛКА КУРИЛИШ СЕРВИС МЧЖ	20	Маълумот илова килинди	20	Экспертная		

Критерий №14 Иштирокчи корхонанинг ходимлари тўғрисида маълумот

Тип: Текстовое значение

Описание: Иштирокчи корхонанинг ходимлари тўғрисида маълумот

Обязательность: Не критично

Наименование участника	Макс балл	Значение участника	Балл участника	Тип оценки	Примечание	Причина
ОДО KOGON QURILISH MONTAJ TA'	20	720000000	20	Экспертная		
ОЛОТ ТАЪМИР САХОВАТИ МЧЖ	20	Иштирокчи корхонанинг ходимлари тўғрисида маълумот	20	Экспертная		
QODIROV MIRJALOL QOBILOVICH MCHJ	20	Корхонамида 57 нафар ишчи ходимлар ишлайди	20	Экспертная		

Наименование участника	Макс балл	Значение участника	Балл участника	Тип оценки	Примечание	Причина
		шулардан 10 та мастер 5 та бригадир 20 усталар ва 12 та олий маълумотли усталар ишлайди .Маълумотлар илова колинди				
SHARQ YUL DUZI DIZAYN МЧЖ	20	0	20	Экспертная		
ОБОД УЛКА КУРИЛИШ СЕРВИС МЧЖ	20	Маълумот илова килинди	20	Экспертная		

Критерий №15 Техник хавфсизлик қоидалари

Тип: Текстовое значение

Описание: Техник хавфсизлик қоидалари

Обязательность: Не критично

Наименование участника	Макс балл	Значение участника	Балл участника	Тип оценки	Примечание	Причина
ОДО KOGON QURILISH MONTAJ TA'	20	720000000	20	Экспертная		
ОЛОТ ТАЪМИР САХОВАТИ МЧЖ	20	Техник хавфсизлик қоидалари	10	Экспертная		
QODIROV MIRJALOL QOBILOVICH MCHJ	20	Ишлаб чиқариш санитарияси, енгин чиқишдан сақланиш ва меҳнатни муҳофаза қилишининг бошқа қоидалари ҳақида йўл-йўриқлар бериш ҳамда ходимларнинг меҳнатни муҳофаза қилишининг ҳамма талабларига риоя этишларини доимий равишда текшириб бориш вазифаси иш берувчи зиммасига юклатилади. Ходимларга йўриқнома бериш, ўқитиш ва уларнинг билимларини текшириш ишларини ташкил этиш "Меҳнат муҳофазаси бўйича ўқишларни ташкил қилиш ва билимларни синаш тўғрисида"ги Намунавий низомга (1996 йил 14 август, рўйхат рақами 272-сон) мувофиқ амалга оширилиши лозим.	20	Экспертная		

QODIROV MIRJALOL QOBIL OVICH MCHJ	721 197 106 00	698 000 000 00 UZS	698 000 000 00	00 00	698 000 000 00	22 07 2022 13 24 24	09 83
ОЛОТ ТАЪМИР САХОВАТИ МЧЖ	721 197 106 00	699 561 000 00 UZS	699 561 000 00	00 00	699 561 000 00	22 07 2022 12 54 12	09 81
SHARQ YULDUZI DIZAYN МЧЖ	721 197 106 00	720 000 000 00 UZS	720 000 000 00	00 00	720 000 000 00	22 07 2022 14 17 26	09 53
ОБОД УЛКА КУРИЛИШ СЕРВИС МЧЖ	721 197 106 00	686 000 000 00 UZS	686 000 000 00	00 00	686 000 000 00	22 07 2022 16 01 23	10 00
ОДО KOGON QURILISH MONTAJ TA'	721 197 106 00	720 000 000 00 UZS	720 000 000 00	00 00	720 000 000 00	21 07 2022 10 51 14	09 53

Итоговая оценка участников включая финансовой части составила:

Наименование участника	Общий балл по технической части	Общий балл по финансовой части	Итоговый балл
QODIROV MIRJALOL QOBIL OVICH MCHJ	85.2192	9.83	95 0492
ОЛОТ ТАЪМИР САХОВАТИ МЧЖ	78.75	9.81	88.56
SHARQ YULDUZI DIZAYN МЧЖ	87.1875	9.53	96.7175
ОБОД УЛКА КУРИЛИШ СЕРВИС МЧЖ	88.5942	10	98.5942
ОДО KOGON QURILISH MONTAJ TA'	88.5942	9.53	98.1242

Закупочная комиссия по конкурсу лот № 123302 от 25.07.2022 года на приобретение 22-сон умутаълим мактабида фаоллар зали куриш определила победителем:

ОБОД УЛКА КУРИЛИШ СЕРВИС МЧЖ
301092305

и резервный исполнитель: ОДО KOGON QURILISH MONTAJ TA' (301297706)

Проголосовали

Комиссия	Ф.И.О.	Голосование	Комментарии
Член комиссии	ATAKOV DAVRBEK LATIPOVICH	Согласен	
Председатель комиссии	KO'MAKOV FARRUXJON QO'ZIBAYEVICH	Согласен	
Член комиссии	BOKAYEV BAXODIR MAMATOVICH	Согласен	
Член комиссии	BEGANCHOV BOBIRJON XAYRULLOYEVICH	Согласен	
Член комиссии	MATKULOV SHOKIR BOBOKULOVICH	Согласен	

Протокол закупочной комиссии подписан посредством ЭЦП

QODIROV MIRJALOL QOBILOVICH MCHJ	721 197 106.00	698 000 000.00 UZS	698 000 000.00	00.00	698 000 000.00	22.07.2022 13:24:24	09.83
ОЛОТ ТАЪМИР САХОВАТИ МЧЖ	721 197 106.00	699 561 000.00 UZS	699 561 000.00	00.00	699 561 000.00	22.07.2022 12:54:12	09.81
SHARQ YULDUZI DIZAYN МЧЖ	721 197 106.00	720 000 000.00 UZS	720 000 000.00	00.00	720 000 000.00	22.07.2022 14:17:26	09.53
ОБОД УЛКА КУРИЛИШ СЕРВИС МЧЖ	721 197 106.00	686 000 000.00 UZS	686 000 000.00	00.00	686 000 000.00	22.07.2022 16:01:23	10.00
ОДО KOGON QURILISH MONTAJ TA'	721 197 106.00	720 000 000.00 UZS	720 000 000.00	00.00	720 000 000.00	21.07.2022 10:51:14	09.53

Итоговая оценка участников включая финансовой части составила:

Наименование участника	Общий балл по технической части	Общий балл по финансовой части	Итоговый балл
QODIROV MIRJALOL QOBILOVICH MCHJ	85.2192	9.83	95.0492
ОЛОТ ТАЪМИР САХОВАТИ МЧЖ	78.75	9.81	88.56
SHARQ YULDUZI DIZAYN МЧЖ	87.1875	9.53	96.7175
ОБОД УЛКА КУРИЛИШ СЕРВИС МЧЖ	88.5942	10	98.5942
ОДО KOGON QURILISH MONTAJ TA'	88.5942	9.53	98.1242

Закупочная комиссия по конкурсу лот № 123302 от 25.07.2022 года на приобретение 22-сон умумтаълим мактабида фаоллар зали куриш определила победителем:

ОБОД УЛКА КУРИЛИШ СЕРВИС МЧЖ
301092305

и резервный исполнитель: ОДО KOGON QURILISH MONTAJ TA' (301297706)

Проголосовали

Комиссия	Ф.И.О.	Голосование	Комментарии
Член комиссии	ATAKOV DAVRBEK LATIPOVICH	Согласен	
Председатель комиссии	KO'MAKOV FARRUXJON QO'ZIBAYEVICH	Согласен	
Член комиссии	BOKAYEV BAXODIR MAMATOVICH	Согласен	
Член комиссии	BEGANCHOV BOBIRJON XAYRULLOYEVICH	Согласен	
Член комиссии	MATKULOV SHOKIR BOBOKULOVICH	Согласен	

Протокол закупочной комиссии подписан посредством ЭЦП



"TASDIQLAYMAN"
Xalq deputatlarasi Olot tuman Kengashining
2022 yil 15 apreldagi
VI-58-35-2-31-K/22 - son qaroriga

I-dova

O'zbekiston Respublikasi Oliy Majlisi Senati Kengashining 2022 yil 26 yanvardagi KQ-302-IV-soni Qaroriga asosan Olot tuman bo'yicha 2022 yilda "jamoaschilik fikri" asosida
shakllangan tadbirlarni moliyalashtirish bo'yicha

MANZILLI RO'YXAT

mlti. so'm

№	G'olib takliflar ma'lumotlari			Amalga oshirishning aniqlangan qiymati (mln. so'mda)	Haqiqatda ajratilgan	Moliyalashtirish manbasi (FTJ, qo'shimcha manba, budget parametri)	Buyurtmachi tashkilot
	Taklif ID raqami	Qisqacha mazmuni	To'plangan ovozlar soni				
1	ID: 1720400003	16-sod umumta'lim maktabini mukammal ta'mirlash	3787	1 080	1 080	Fuqarolar tashabbusi jamg'armasi	Tuman Xalq ta'limi bo'limi
2	ID: 1720400145	"Shayxlar" MFY 16-sod maktabga borishdu 1450 metr yo'lni asfalt qilish	3415	1 080	1 080	Fuqarolar tashabbusi jamg'armasi	Tuman obodonlashtirish boshqarmasi
3	ID: 1720400001	22-sod umumta'lim maktabi uchun 200 o'rinni faollar zali qurib berish	3379	800	800	Fuqarolar tashabbusi jamg'armasi	Tuman Xalq ta'limi bo'limi
4	ID: 1720400242	27-sod umumta'lim maktabi uchun 100 o'rinni qo'shimcha bino qurib berish	1780	1 000	1 000	Fuqarolar tashabbusi jamg'armasi	Tuman Xalq ta'limi bo'limi
Taqsimlangan mablag'			x	3 960	3960	x	x

Tuman hokimining birinchi o'rindbosari

Tuman mahalla va oltani
qo'llab-quvvatlash bo'limi

Tuman hokimligi moliya bo'lim mudiri
I-o'rindbosari

A.Yangiyev

V.Djurayev



F.Davronov



OS 000124

ҚУРИЛИШ-МОНТАЖ ТАВАККАЛЧИЛИКЛАРНИ СУГУРТАЛАШ ПОЛИСИ

№ 04/15-11-00054-01

Ўзбекистон Республикаси Молия вазирлигининг 2022 йил 25 февралдаги СФ 00055-сонли лицензияси асосида фаолият кўрсатувчи, қўйила «Сугурталовчи» деб аталаувчи «OMAD SUG'URTA» маъсулнити чекланган жамият сугурта компанияси ушбу билан Сугурталовчининг 2022 йил "26" Июлдаги 04/15-11-00054-сонли Қурилиш-монтаж таваккалчиларни сугурталаш шартномаси (кўйида- Сугурта шартномаси) бўйича мажбуриятлари кучга кирганинги тасдиқлайди

СУГУРТА ҚИЛДИРУВЧИ**«OBOD O'LKA QURILISH» MCHJ****Юридик манзил**

Бухоро вилоят, Жондор тумани, Аллели МФЙ,

**Қурилиш майдони манзили
(СУГУРТА ХУДУДИ):**

22-сон умумтаълим мактабида фаоллар зали куриш

ЖАМИ СУГУРТА ПУЛИ

686 000 000.00 (Олти юз саксон олти миллион) сум 00 тийин.

СУГУРТА ХОДИСАСИ

Ёнгин, яшин, портлаш, учувчи аппаратларнинг кулаши, ўзидан-ўзи ёниш; ўғирлик ва учинчи шахсларнинг ёвуз характеристари; сув тошкни ва сув босиши, кувурлар ёрилиши; бўрон, довултозилла, сел, кор кўчиши, ер чўкиши, кўчки, ер сизжини; киска туташув, ортиқча кучланиш, электр ёлари; машина ва механизмларнинг, қурилиш материаллари ва конструкцияларнинг кулаги; билмай туриб ишлатилган нуксомли материаллар ва конструкциялардан зарар этиши.

СУГУРТА МУДДАТИ

2022 й. « 26 » Июлдан 2023 й. « 25 » Июлгача

СУГУРТА МУКОФОТИ

2 195 200.00 (Икки миллион бир юз туксан беш минг икки юз) сум 00 тийин.

МАХСУС ШАРТЛАР

Сугурта шартномасининг шартларига мувофик сугурта мукофоти ўз вактидан кейин тўланган таклирда Сугурта шартномаси (Сугурталовчининг мажбуриятлари) келишишган сугурта мукофоти тўланган пайтдан бошлиб куради.

СУГУРТА ҚИЛДИРУВЧИ ДИККАТИГА!


Зарурат тугилганида, хар кандай харакатни амалга оширишдан олдин куйидаги ракамига кўнгирок килинг:

+998 (95) 341-71-71

ва куйидагилар хакида маълумот беринг:

- | | |
|--|------------------------------|
| 1. «OMAD SUG'URTA» МЧЖ СК да нима сугурта килинган | 3. Сугурта полисининг раками |
| 2. Исмингиз ва фамилиянигиз | 4. Сизга кандай ёрдам керак |

Сугурталовчи номидан:
Бухоро вилояти филиали директори

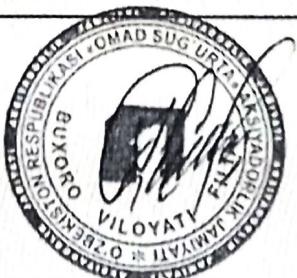

Ж.Г.Казаков

Берилган сана «26» Июл 2022 й.

Полис действителен при наличии документа, подтверждающего факт поступления оплаченной страховой премии на расчётный счёт СК «OMAD SUG'URTA». Обязательно необходимо прикрепить к полису платежное поручение, чек, либо квитанцию об оплате страховой премии. Данный полис не действителен при указании "выгодоприобретатель - Государственный таможенный комитет Республики Узбекистан и его территориальные подразделения".
info@omadsugurta.uz

www.omadsugurta.uz



O'ZBEKISTON RESPUBLIKASI QURILISH VAZIRLIGI
«SHAHARSOZLIK HUJJATLARI EKSPERTIZASI»
DAVLAT UNITAR KORXONASI

Бухоро вилояти

100011, Toshkent shahri, Abay ko'chasi, 6-uy, Tel. 244-04-85, E-mail:davexpertiza@exat.uz,
devexpertiza@umail.uz www.mc.uz

Holati: Ijobiy

Direktor: Fayziyev Said Aminovich

Sana:08-07-2022 yil



Yig'ma ekspert xulosasi № 50143

Obyekt nomi «Buxoro viloyati Olot tuman " Kesakli " MFY hududida joylashgan 22-sod umumiyl o'rta ta'lil maktabi 160 o'ringa mo'ljallangan, bir qavatdan iborat faollar zali qurish»

Buyurtmachi - Olot tumani Olot XTB

Bosh loyihachi - MCHJ "DAV ARX-PROEKT".

Litsenziya O'zbekiston Respublikasi Qurilish Vazirligi tomonidan berilgan 2019-yil 03-iyuldag'i AL-00000055 sonli.

Moliyalashtirish manbai - Buyudjet mablag'lari.

Bosh pudratchi - tanlov savdolari natijalariga asosan.

Qurilish turi yangi qurish.

Murojaat raqami: № 45991

1. Loyihalash uchun asos

1.1 Buyurtmachining 2022 yil 5 maydagi 01-236 -sonli xati.

1.2 Yagona Interaktiv Davlat xizmatlari portalı" tomonidan chiqarilgan va Buxoro viloyati QBB tomonidan 2022-yil 01-iyunda tasdiqlangan 1706-1706204-43637 sonli ART.

1.3 Buyurtmachi tomonidan tasdiqlangan loyiha topshirig'i.

2. Ekspertiza uchun taqdim etilgan materiallar

2.1 Bosh reja, GP, TS, ES, maxsus spetsifikatsiyalar.

2.2 Albom 1. faollar zali bino. Bo'limlar AS, OV, ES, SS, maxsus spetsifikatsiyalar.

2.3 Muhandislik va geologik xulosa.

2.4 Smeta hujjatlari

3. Loyiha yechimlarining qisqacha mazmuni

3.1 Qurilish maydonining xususiyatlari. Loyihalashtirilgan bino va inshootlarning asosi ige №1 – kulrang, engil, makropor, yarim qattiqdan suyuq mustahkamlikka qadar, qumli va qum qatlamlari bilan, fizik-mekanik xususiyatlarga ega $G_1=18,3 \text{ kn/m}^3$, $C=10,0 \text{ kPa}$, $\phi=23^\circ$. Elementning kuchi 1,3 m. er osti suvlarining mavjud er yuzasiga nisbatan 0,6-0,8 m chuqurlikda hisoblangan darajasi. Saytni tashkil etuvchi tuproqlar-o'ralmagan. Uglerod po'latiga nisbatan tuproqlarning korroziv agressivligi yuqori. Mavsumiy muzlashning maksimal chuqurligi 0,57 m. qurilish maydonining seysmikligi 7 ball. Seysmik xususiyatlar bo'yicha tuproqlarning toifasi uchinchi. Qurilish maydonchasining taxminiy seysmikligi-8 ball.

3.2 Texnologik yechimlar. Maktab binolarining tarkibi va maydonlari, umumiyl ta'lil maktabining o'quv jarayonini pedagogik tashkil etishning mazmuni va asosiy qoidalari bilan "Umumta'lil maktablari va

maktab-internatlar" o'quv rejasи va o'quv dasturi MKM 01-18* va Loyiha topshiriqlariga ko'ra belgilanadi. Loyiha viloyat xalq ta'limi boshqarmasi bilan kelishilgan

3.3 Hudud. Qurilish maydoni Olot tumanidagi «Kesakli» MFYda joylashgan. Yer Olot tumani hokimining 2022 yil 26-maydagи 159-2-31-Q/22-son qarori asosida ajratilgan.

3.4 Bosh reja. Ob'ektning umumiy bosh rejasи amaldagi me'yorlar va loyihalash qoidalari talablariga muvofiq ishlab chiqilgan. Loyihada ob'ektning funktional o'ziga xosligi, sanitariya-gigiyena talablari va ekoliyiyasini hisobga olgan holda hududni rayonlashtirish ko'zda tutilgan.

Mavjud hududda: o'quv bloki, qozonxona, yong'in tanki, sport maydonchasi mavjud.

Loyiha quyidagilarni nazarda tutadi:

Yangi qurilishi mo'ljalangan inshoatlar : faollar zali binosi , qozonxona binosi , axlat uchun mo'ljanlangan quti , кум кутиси билан ёнғин қалқони, skameya va urnalar .

Relyefni tashkil etish loyihasi yomg'ir suvini hududdan olib tashlash va yashil maydonlarni sug'orish imkoniyatini hisobga olgan holda, mavjud relyefni yaratish va ulardan foydalanishni hisobga olgan holda hal qilindi. Hududni obodonlashtirish loyihasi transportning qulayligi va o't o'chirish mashinalarining binolarga kirish imkoniyati uchun qattiq qoplamlari yo'llar va joylarni joylashtirish sharti bilan ishlab chiqilgan.

TIK:

Qurilish maydoni - 193,80M²

3.5 Loyihaning asosiy yechimlari .

Fazoviy va rejalashtirish echimi. faollar zali – bir qavatli bo'lib, 18,0x9, 4 o'lchamlari bilan, binolarning balandligi 4,35 m.

Fasadning arxitekturaviy me'moriy echimi.

Sokl – marmor plitalari bilan qoplangan.

Tashqi devorlar – suvoq ostidagi bazalt asosidagi mineral tolali plitalaridan izolyatsiyalangan devorlarni yaxshilangan

Karnizlar alyupan bilan qoplangan

Konstruktiv sinfi

Binoning javobgarlik sinfi – II.

Konstruktiv echimlar.

Faollar zali kompleksli monolitik temir-beton ozaklar g'isht devorlaridan tashkil topgan .

Poydevor – B10 sinfidagi betondan yasalgan monolit beton devorlari B15 sinfidagi betondan temir-beton monolit yostiqda.

Kalonalar – B20 sinfidagi betondan monolitik temir-beton.

|Devorlar -M75 eritmasidagi M50 g'ishtidan mustahkamlovchi va monolitik temir-beton yadrolari va kamarlarini o'rnatish.

Krovli – metall konstruktsiyalar ustida profnastildan yasalgan.

Derazalar - 2 shishali plastic romlardan ..

Eshik romlari – Alyumin profilardan yasalgan .

Pollar- rekasimon yog'och elemntardan .

Ichki pardozlash – osma ramstrong panellar , moyli bo'yoq , suvli emulsiya .

Loyiha topshirig'iga binoan, obodonlashtirish va vertikal tekislash qurilishning 2-bosqichiga kiritiladi.

TIK Faollar zali uchun :

Umumiy maydoni - 169,20M²

Qurilish hajmi - 986,44M³

Qurilish hajmi - 158,93M²

Loyihada nogiron bolalarni kirishi uchun tadbirlar ko'zda tutilgan: majlislar zali kiraverishidagi panduslar

.Qurilish inshootlarini korroziyadan himoya qilish.

Poydevorlar ostida 50 mm qalinlikdagi asfalt-beton qatlamicidan 150 mm qalinlikdagi shag'al poydevorida gidroizolyatsiya amalga oshiriladi.temir-beton poydevorlarning yon yuzasi TPP-3 mm poliizol qatlami bilan yopishtirilgan, beton poydevorlarning yon yuzasi 2 marta issiq bitum bilan qoplangan. -0,05 belgisida

suyuq shisha bilan 30 mm qalnlikdagi M100 tsement ohakidan gorizontal gidroizolyatsiya amalga oshiriladi. Yerr osti inshootlari uchun GOST 10178-76 ga muvofiq portlandsimentdan normal o'tkazuvchanlik betoni qabul qilinadi.

4. Loyihalanayotgan ob'ektning muhandislik ta'minoti:

O't o'chirish. Mavjud yong'in rezervuaridan yong'in ochirilishi ta'minlanadi. Tashqi yong'inga qarshi suv iste'moli 5l / sek.

Issiqlik ta'minoti. Issiqlik ta'minoti manbai-qattiq yoqilg'ida Kot-30 kVt qozonli mo'ljallangan o'choq. Tarmoqdagi sovutish suvi T1-950S, T2-700S parametrlariga ega bo'lgan issiqlik suvdir. issiqlik ta'minoti tizimi - GOST 10704-91 ga muvofiq po'lat quvurlardan tayyorlangan ikki quvur er osti kanallarida yotqizilgan. **Isitish tizimi**. Majlis zalining isitish tizimi bitta quvurli, gorizontal, pastki simli. Bimetalik radiatorlar isitish moslamalari sifatida qabul qilinadi. Ichki isitish uchun polipropilen quvurlar taqdim etiladi. Shamollatish tizimi . Shamollatish-tabiyy va mexanik impulsli ta'minot va egzoz.

Elektr ta'minoti. Tasdiqlangan loyiha topshirig'iga binoan ularish mavjud tarmoqdan olinadi. loyiha ichidagi tarmoqlar AWG kabeli bilan ta'minlangan.

Elektr yoritish. Quvvat yuklariga elektr energiyasini taqsimlash uchun SCHRV-12 tarqatish paneli, elektron to'xtatuvchidir. Yoritish energiya tejaydigan lampalar bilan ta'minlangan. Yoritishni boshqarish joyga o'rnatilgan kalitlar bilan ta'minlanadi. Elektr ta'minoti uchun PUNP kabeli taqdim etiladi.

Aloqa va signalizatsiya. Loyihada yong'in signallari, yong'in haqida ogohlantirishlar mavjud.

Smetsa hujjalari.

Ko'rib chiqish uchun taqdim etilgan smetsa hujjalari "SHNK" smetsa resurs normalari to'plamlari bo'yicha resurs usuli yordamida joriy narxlarda tuzilgan. Smetsa hujjalari doirasida quyidagilar taqdim etiladi: lokal resurslar qaydnomasi, zarur resurslar ro'yxati, joriy narxlarda ob'ektning tavsiya etilgan narxini hisob-kitobi. Ob'ektning tavsiya etilgan narxi, qurilish ishchilarining o'rtacha oylik ish haqi, pudratchining "boshqa xarajatlari" ulushi, qurilish materiallari va uskunalari narxlari, mashinalarni va mexanizmlarini ekspluatatsiyasi, qurilish mahsulotlari uchun transport xarajatlari miqdori buyurtmachi tomonidan 2022-yil iyunda tasdiqlangan 6 sonli ma'lumotlarga asosan qabul qilindi. Tavakkalchlik koffisiyenti qabul qilinmasin.

Yong'inga qarshi choralar.

Loyihalashtirilgan bino va inshootlarning yong'inga chidamlilik darajasi II. Loyiha talabalarni evakuatsiya chiqishlari orqali xavfsiz evakuatsiya qilishni ta'minlaydi. Barcha yog'och tarkibiy elementlar antiseptiklar bilan singdirilgan va olovga chidamli birikmalar bilan ishlangan, evakuatsiya yo'llaridagi devor va shiftlar yonmaydigan materiallardan tayyorlangan, evakuatsiya yo'llarida eshiklar chiqish tomon ochiladi. Binolar orasidagi yong'in tanaffuslari sanitariya me'yorlarini hisobga olgan holda ta'minlanadi. Loyiha binolarga o't o'chirish mashinalarining kirishini ta'minladi. Loyiha "yong'in signalizatsiyasi" bo'limini ishlab chiqdi. Mavjud yong'in rezervuaridan tashqi yong'in sondurme ta'minlanadi.

5. Loyihani kelishilganligi to'g'risida hujjalari.

Loyiha ko'rib chiqildi va tasdiqlandi:

Izohlarsiz buyurtmachi bilan:

Buxoro viloyati hokimi Arxitektura va Qurilish Bosh Boshqarmasi bilan;

Viloyat xalq ta'limi boshqarmasi bilan:

Loyiha Buxoro viloyati hokimi huzuridagi arxitektura va qurilish bosh boshqarmasi huzuridagi shaharsozlik kengashida - shaharsozlik kengashi yig'ilishi bayonnomasida ko'rib chiqildi.

6. Ekspertiza natijalari.

6.1 Ekspertiza jarayonida mahalliy ekspert xulosalari bo'yicha ish tartibida loyiha hujjalari quyidagi asosiy tuzatishlar va qo'shimchalar kiritildi:

- loyihaning qabul qilingan qarorlariga muvofiq ish hajmi to'g'rildi.
- loyihaga muvofiq muhandislik tarmoqlari uchun moslashtirilgan spetsifikatsiyalar tuzatildi.

- smeta me'yorlari qabul qilingan loyihaviy qarorlarga muvofiqlashtiriladi.
- qurilish materiallarining narxi tuzatildi.

6.2. Ekspert tekshiruvi natijalariga ko'ra **buyurtmachining boshqa xarajatlarisiz qo'shimcha qiymat solig'i bilan 772 565,140 ming so'm** miqdorida taqdim etilgan smeta qiymati 51 368,03 ming so'mga kamaytirilib, **721 197,110 ming so'm** qilib belgilandi. Buyurtmachining boshqa xarajatlarisiz.

Shu jumladan:

Qurilish montaj ishlari	- 617 937,940 ming so'm,
Asbob uskunalar narxi	- 9 189,980 ming so'm,
Qo'shimcha qiymat solig'i	- 94 069,190 ming so'm.

6.3. Yakuniy narx buyurtmachi va pudratchi tomonidan qurilishni tugagandan so'ng, nazorat o'Ichovi natijalari asosida aniqlanadi.

6.4. Buyurtmachi loyiha-smeta hujjatlarini tasdiqlashdan oldin belgilangan tartibda barcha manfaatdor vakolatli organlar bilan kelishishi lozim.

6.5. O'zbekiston Respublikasi Vazirlar Mahkamasining 2021 yil 17 sentabrdagi 579-sonli qarorining 7-ilovasiga, 2022 yil 31 yanvardagi 46-sonli qaroriga, ShNK 1.03.06-13ga muvofiq «Shaharsozlik hujjatlari ekspertizasi»ga taqdim etiladigan shaharsozlik hujjatlarining sifati uchun javobgarlik buyurtmachiga (dastlabki ma'lumotlarni loyihalashtirish jarayonida taqdim etilgan dastlabki ma'lumotlarning ishonchliligi bo'yicha) va ishlab chiquvchi loyiha tashkilotlariga (qabul qilingan loyiha qarorlari bo'yicha) yuklatiladi.

6.6 Tasdiqlash uchun tavsiya etilgan asosiy texnik-iqtisodiy ko'rsatkichlar:

Faollar zali umumiylar maydoni - 169,20m².

Faollar zali qurilish hajmi - 986,44m³.

Faollar zali zumumiylar maydoni 1 m² ni qurish qiymati 4 262,394 ming so'mni tashkil etadi. qurilishning umumiylar maydonidan.

7. Xulosalar.

Ekspertiza natijalarini hisobga olgan holda: « **Buxoro viloyati Olot tuman "Kesakli" MFY hududida joylashgan 22-son umumiylar o'rta ta'lim maktabi 160 o'ringa mo'ljallangan, bir qavatdan iborat faollar zali qurish**» ishchi loyihasi kelgusida ko'rib chiqib tasdiqlashga tavsiya etiladi.

Arxitekura va qurilish qismi bo'yicha: I. Idiyev, Z. Viryaskina.

Issiqlik ta'minoti bo'yicha: N.Pondina

Suv ta'minoti bo'yicha: M.Jo'rayev.

Elektr ta'minoti bo'yicha: T.Muhammedov.

Smetsa qismi bo'yicha: V.Tursunov

Bosh mutaxassis: Viryaskina Zoya Petrovna 438354628

Ishtirokchi ekspertlar:



Ўзбекистон Республикаси
Қурилиш вазирлиги

№ 9453-6962-b9d2-7e08-ab51-6214-1169
Хужжат яратилинган сана: 2022-06-27
Ариза рақами: 54214259

Хужжат берилган: "DAV ARX-PROEKT" MAS'ULIYATI
CHEKLANGAN JAMIYAT
ЖШ ШИР: 306452834

ЎЗБЕКИСТОН РЕСПУБЛИКАСИ ҚУРИЛИШ ВАЗИРЛИГИ

Бухоро вилоят Қурилиш бош бошқармаси

Лойиҳа-смета хужжатларини келишиш бўйича Архитектура ва шаҳарсозлик кенгаши ишчи
органининг

27.06.2022 даги 47471 -сонли

ХУЛОСАСИ

т/р	Тақдим этиладиган маълумотлар	
1.	Ариза рақами:	54214259
2.	Мурожаат этувчи Лойиҳа ташкилотининг номи:	\"DAV ARX-PROEKT\" MAS'ULIYATI CHEKLANGAN JAMIYAT
3.	Лойиҳа-смета хужжатларининг буюртмачиси номи:	ARASHOV MURODJON MUXIDDIN O'G'LII
4.	Объект манзили:	Олот тумани
5.	Лойиҳа-смета хужжатларининг номланиши:	Строительство одноэтажного здания актового зала МСГ "Кесакли" на прилегающей территории средней школы № 22 в Алатском районе Бухарской области
6.	Архитектура-режалаштириш топширигининг реквизитлари:	01.06.2022. Й 1706-1706204-43637-СОН

Лойихани кўриб чиқиш натижаси

т/р	Категория	Натижা	Изоҳ
1.	Сўровноманинг тўғри тўлдирилганлиги:	Ижобий	
2.	Объект бош режасининг ечими тўғри топилганлиги:	Ижобий	
3.	Объектнинг меъморий ечими тўғри топилганлиги:	Ижобий	
4.	Лойиҳада автотурагоҳ масаласи ҳал этилганлиги:	Ижобий	
5.	Қурилиш чизигига амал қилинганлиги:	Ижобий	
6.	Ситуацион планда аниқ кўрсатилганлиги:	Ижобий	

7.	Ёнғин ҳавфсизлиги ва санитария талабларига амал қилингандылыгы:	Ижобий	
8.	Лойиҳада имконияти чекланган шаҳсларинг манфаатлари ҳисобга олингандылыгы:	Ижобий	
9.	Лойиҳада энергиясамарадорлик талабларига амал қилингандылыгы:	Ижобий	
10.	Лойиҳа ташкилоти лицензия орқали руҳсат берилган соҳа доирасидан ташқари объектнинг лойиҳаси ишлаб чиқилгандылыгы:	Ижобий	
11.	АРТ талабларидан четта чиқиш:	Ижобий	

Алоқадор ташкилотларнинг хуносалари:

Худудий ёнғинга қарши назорат хизмати: Келишилган;

Кўшимча маълумотлар: лойиҳага ёнғин ҳавфсизлиги талаблари тўлиқ бажарилсин;

Худудий санитария-эпидемиология хизмати: Келишилган;

Кўшимча маълумотлар: Бош режа келишилди;

Бош архитектор: З.Каххоров;

Buxoro viloyat Qurilish bosh boshqarmasi huzuridagi
arxitektura-shaharsozlik Kengashining raisi
Z.Muxiddinov
" 24 " 06 2022 yil

**Buxoro viloyat qurilish bosh boshqarmasi huzuridagi arxitektura-shaharsozlik
Kengashining 20/1 -yig'ilish
BAYONNOMASI**

2022 yil 24 iyun

Buxoro shahri.

- Raislik qildi: - Z. Muxiddinov- Buxoro viloyat qurilish bosh boshqarmasi boshlig'i o'rinosari,
Viloyat bosh arxitektori

Qatnashdilar

Kengash a'zolari

G. Safarov

- Viloyat ekologiya va tabiatni muhofaza qilish qo'mitasi bo'limi mutaxassisini

Z. Qurbonov

- Viloyat SEOva JSB mutaxassisi

M. Salimov

- Viloyat FVB NTB boshlig'i

L. Ulug'ov

- Viloyat QSHN inspeksiyasi mutaxassisi

M. Ashurov

- Viloyat avtomobil yo'llaridan foydalananish boshqarmasi yetakchi mutaxassisi

S. Qo'ldoshev

- "Hududgaz Buxoro" MChJ yetakchi muhandisi

Sh. Ubaydullayev

- Amu-Buxoro irrigatsiya tiziimlari havza boshqarmasi mutaxassisi

N. Mirzayev

- "Uztelekom" AK Buxoro filiali mutaxassisi

O. Adizov

- "Uzshaxarsozlik" LITI DUK, Buxoro filiali direktori

B. Salimov

- "Qishloqqurilishloyih" MChJ Buxoro filiali mutaxassisi

H. Shodiyev

- Buxoro viloyat "Suvta'minoti" MChJ texnik ishlab chiqarish bo'lim muhandisi

Sh. Xabibov

- Uy-joy komunal xizmat ko'rsatish boshqarmasi bo'lim boshlig'i

J. Axmedov

- "Buxoro hududiy elektr tarmoqlari" AJ mutaxassisi

Lavozimiga ko'ra

- Tuman va shahar qurilish bo'limlari boshliqlari

V. Tog'boyev

- Viloyat qurilish bosh boshqarmasining aholi punktlarining shaxarsozlik hujjalari ishlab chiqish va amalga tadbiq etish bo'limi boshlig'i.

Taklif qilinganlar:

Loyiha tashkilotlaridan shahar va tumanlardan tegishli mutaxassislar hamda buyurtmachiilarning vakillari ishtirok etishdi.

KUN TARTIBI:

O'zbekiston Respublikasi Vazirlar Mahkamasining 2018 yil 31 iyuldagagi "O'zbekiston Respublikasi Qurilish Vazirligi, uning tarkibiy bo'linmalari, shuningdek, Respublika va hududi arxitektura-shaharsozlik Kengashi to'g'risida Nizomlarni tasdiqlash to'g'risida"gi 603-sonli qarorining 3-ilovasi ijrosini ta'minlash maqsadida, viloyat Qurilish bosh boshqarmasi Viloyat bosh arxitektori Z. Muxiddinov Kengash a'zolarini Loyiha tashkilotlar tomonidan ishlab chiqilgan quyidagi ob'ektlarning bosh rejasi va fasad ko'rinishlari hamda shahar va tuman hokimliklaridan kelgan joylashuvlar bilan tanishtirib o'tdi:

Мазкур хужжат Вазирлар Маъқамасининг 2017 йил 15 сентябрдаги 728-сон қарорига мувофиқ Ягона интерактив давлат хизматлари порталида шакллантирилган электрон хужжатнинг нусхаси бўлиб, давлат органлари томонидан ушбу хужжатни қабул қилишни рад этишлари қатъяян тақиқланади. Хужжат ҳақиқийлигини hero.gov.uz веб-сайтида хужжатнинг ноёб рақамини киритиб ёки мобил телефон ёрдамида QR- кодни сканер қилиш орқали текшириш мумкин.

0616





Ўзбекистон Республикаси
Қурилиш вазирлиги

№ 6001-2162-9769-043b-09a9-3892-9071
Хужжат яратилинган сана: 2022-06-01
Ариза рақами: 52978501

Хужжат берилган: OLOT TUMAN XALQ TA'LIMI MUASSASALARI FAOLIYATINI METODIK TA'MINLASH VA TASHKIL ETISH BO'LIMIGA QARASHLI 22-SON UMUMTA'LIM MAKTABI
Қабул қилувчининг идентификация рақами: 300462786

**АРХИТЕКТУРА-РЕЖАЛАШТИРИШ
ТОПШИРИФИ**

01.06.2022 18:26 й.
1706-1706204-43637 -сон

Лойиҳавий бино (иншоот) тури:	160 o`rinli faollar zali binosi
Лойиҳавий бино (иншоот)нинг манзили:	Olot tumani Kesakli MFY hududi
Лойиҳавий бино (иншоот)нинг буюртмачиси:	Olot tumani hokimligi

Ушбу архитектура-режалаштириш топширифи фақат лойиҳалаштириш ишларини амалга ошириш учун хукуқий ҳужжат ҳисобланиб, қурилиш-монтаж ишларини бошлашга асос бўла олмайди.
Қурилиш бош бошқармасининг манзили ва телефон рақамлари: 2235603, 2239003

#	Архитектура-режалаштириш топшириқларининг қисмлари	Қисмларнинг мазмуни
1	Архитектура-режалаштириш топшириқларини ишлаб чиқиш учун асос бўлган ҳужжатлар	Olot tumani Davlat xizmatlari markazining 2022 yil 31 maydag'i 52978501-sonli elektron arizasi; G'ijduvon tumani hokimining 2022 yil 26 maydag'i 159-2-31-Q/22-sonli qarori;
2	Лойиҳалаштириладиган бино ва иншоот (кейинги ўринларда объект деб аталади) ер участкасининг жойлашиши ва бош режада тутган ўрии	Olot tumani Kesakli MFY hududida joylashgan 22-sod umumiy o'rta ta'lif maktabiga qo'shimcha 160 o'rinli faollar zali binosi qurilishini loyihalashtirish uchun ruxsat berilgan.

<p>Лойиҳалаштириладиган объект худудининг табиий-иқлим кўрсаткичлари</p>	<p>Olot tumani iqlim sharoiti: tez o'zgaruvchan keskin kontinental zona. Yoz oylarining yuqori darajaligi, quruqligi va yog'ingarchiligining ozligi bilan ta'riflanadi. Yog'ingarchilik asosan qish, bahor va kuz mavsumlarida yog'adi. Yoz paytidagi eng issiq harorat (absolyut maksimum) + 47 °C. Qish paytidagi eng sovuq harorat (absolyut minimum) - 26 °C gacha Havoning namlik darajasi: Yog'ingarchilik o'rtacha yillik miqdori 28 mm dan 188 mm gacha tashkil etadi. Shamol yo'nalishi: shimoldan -janubga. Shamol tezligi: yillik o'rtacha miqdori 4,0-4,5m/sek dan 15-20 m/sekga yetishi xam mumkin. Yil davomida ochiq ob - havo kunlari ko'proq. Hududdagi zilzila kuchi: QMQ 2.01.03-96 ga asosan 7 balli hududlar mintaqasiga kiradi. Zilzilaga qarshi choralar: QMQ 2.01.03-96ga talablariga asosan amalga oshirilsin. Yer sathining muzlash chuqurligi: 0,6 m</p>
<p>Лойиҳалаштириладиган объект ер участкасининг геологик ва топографик жиҳатдан ўрганилганлиги</p>	<p>Qurilishi rejalahtirilgan bino-inshoot chegaralari hududning ilova qilingan 1:500 miqyosdagi topoxaritasida belgilab berilgan.</p>
<p>Лойиҳалаштириладиган объект ер участкасининг чегаралари ҳамда унга туаш обьектлар ёки ер участкалари тўғрисида маълумот</p>	<p>Loyihalashtirish uchun ruxsat berilgan 2,1046 ga yer maydoni quyidagicha chegaralangan: Shimol tomondan — bo'sh yer maydoni va mavjud bino bilan chegaralangan; Janub tomondan — ichki yo'l bilan chegaralangan; Sharq tomondan — avtomobil yo'li bilan chegaralangan; G'arb tomondan — masofa orqali aholi uy-joylari bilan chegaralangan;</p>
<p>«Кизил чизиқлар ва белгилар»</p>	<p>Obyekt yer uchastkasining tasdiqlangan chegaradan chiqmasdan, qurilish chiziqlariga amal qilgan holda loyiha ishlarini olib borilishi ta'minlash.</p>

Архитектура талаблари

Loyihani ishlab chiqishda: a) shaharsozlik normalari va qoidalariiga amal qilish; b) aholi punktining tasdiqlangan bosh rejasiga va uning tegishli qismining batafsil rejalashtirish loyihasiga qat'iy rioya etib, obyekt atrofidagi mavjud binolarga bog'langan holda yagona arxitektura ko'rinishini tashkil etish lozimligini inobatga olish; v) obyektni rekonstruksiya qilish loyihalarini ishlab chiqishni boshlashdan oldin ayrim holatlarda (buyurtmachining talabiga binoan yoki tashqi ko'rinishidan avariya holatining alomatlari mavjud bo'lganda) tegishli litsenziyaga ega bo'lgan loyiha va boshqa tashkilotlarning obyektning holati bo'yicha xulosasini olish; g) ushbu ARTga muvofiq buyurtmachi tomonidan ishlab chiqilgan va tasdiqlangan, alohida muhim obyektlar bo'yicha viloyat qurilish bosh boshqarmasi bilan kelishilgan loyiha topshiriqlariga, 1:500 nisbatdagi topoxaritadagi tasdiqlangan chegaralarga amal qilish; d) obyektning 1:500 nisbatdagi bosh rejasini loyihalashtirishda loyiha tashkiloti tomonidan ixtisosi o'zgarayotgan va rekonstruksiya qilinayotgan bino joylashtirilgan hamda obyekt atrofida obodonlashtirish va ko'kalamzorlashtirish ishlari aks ettirilgan, obyektga kirish-chiqish yo'llari va avtomobillar to'xtash joylari tashkil etilishi nazarda tutish; e) ob'ektning qavatliligi loyixa asosida ; j) ob'ektda quyidagi kichik arxitektura shakllari o'rnatalishi nazarda tutilsin: Loyihalashtirishda "O'zbekiston Respublikasi Nogironlarni ijtimoiy himoya qilish to'g'risida"gi O'zbekiston Respublikasi qonuni talablariga asosan turar-joy hamda jamoat binolari hududlarida nogironlar uchun qulayliklarni ta'minlash va ularning ehtiyojlari va xususiyatlari inobatga olinsin. Ob'ektning bosh rejasini loyihalashda atrofidagi binolardan transport, sanitariya, yong'in xavfsizligi muhofaza zonalari ko'cha qizil chizig'i hisobga olgan holda tegishli ShNK normalari bo'yicha ishlansin. Quyosh tushuvchi eshik va derazalarga soyabonlar o'rnatisin, soyabonlar uchun milliy arxitekturamizda qo'llaniladigan elementlardan ko'p jihatda foydalanilsin. Binolar zamонави, сифатли, иssiq vasovqqa chidamlari qurilish materiallaridan foydalanilsin. transporti yordamida bajarilsin. Loyihalashtirishda quyidagi va amaldagi me'yoriy hujjatlarga qat'iy rioya qilinsin: SHNQ 2.07.01-03* Shahar va qishloq aholi punktlari hududlarini rivojlantirish va qurilishni rejalashtirish. SHNQ 1.03.07-2010 Qurilishda mualliflik va texnik nazorat to'g'risida nizom. SHNQ 2.01.02-04 Bino va inshootlarida yong'in xavfsizligi. San Pin 0350-17 Sanitariya qoida va meyorlari. QMQ 2.01.03-96 Zilzilaga qarshi choralar.

Лойиҳалаштириладиган объект ер участкасида мавжуд бино ва иншоотларни бузиш ёки фойдаланиш бўйича таклифлар

Loyihachining loyiha topshirig'iga muvofiq: a) qurilish uchun ajratilgan yer uchastkasida buzilishga tushadigan bino va inshootlarga aniqlik kiritish; b) qurilish uchun ajratilgan yer uchastkasida mavjud bino va inshootlardan foydalanish bo'yicha takliflar ishlab chiqish. Loyihalashtirish ishlarini boshlashdan oldin hududdagi noqonuniy qurilmalar to'liq bartaraf qilinishi lozim.

Объектни босқичма-босқич куриш

Qurilishning murakkabligiga va buyurtmachi tomonidan beriladigan loyiha topshirig'iga muvofiq qurilishni bir bosqichda olib borish va foydalanishga topshirish jarayonlari nazarda tutish.

Ер майдонини ободонлаштириш ва кўкаламзорлаштириш


Loyihaning obodonlashtirish va ko'kalamzorlashtirish qismida quyidagilar inobatga olinadi: a) obyekt joylashadigan hududda iqlim sharoitlarini inobatga olgan holda manzarali daraxtlar, butalar va gullar ekish; b) tegishli hududlari ko'kalamzorlashtirilganligi; v) landscape arxitekturasingning yechimlaridan foydalangan holda daraxtlarning qanday shakllarda bo'lishi; g) mavjud ko'p yillik daraxtlarning saqlanib qolishi.

Санитария-гигиена талаблари	a) loyihalashtirishda sanitariya-gigiyena talablariga rioya etish; b) loyihalashtirish jarayonida qurilish materiallari turlarini belgilashda Sog'liqni saqlash vazirligi tomonidan taqiqlanmagan va sanitariya-gigiyena talablariga javob beradigan qurilish materiallariдан foydalaniishi shartligi ko'zda tutish; v) obyekt qurilishi uchun tanlangan yer maydonidan oqib o'tuvchi kanal yoki ariq mayjud bo'lgan taqdirda, loyihdagi suv yo'nalishi hamda suvning muhofaza zonalarini saqlash va qirq'oqlarni obodonlashtirish va mustahkamlash ishlari loyihalashtirish jarayonida inobatga olish.
Ёнғиндан сақланиши талаблари	Obyekt "Binolar va inshootlarning yong'in xavfsizligi" ShNQ 2.01.02-04 ga asosan loyihalashtirish.
Экология талаблари	Loyihalashtirishda ekologiya va atrof muhitni muhofaza qilish me'yorlariga amal qilish.
Лойиҳани келишини	Loyihani ARTga muvofiqligi yuzasidan YIDXP yoki Davlat xizmatlari markazi orqali quyidagi idoralar bilan kelishiladi: a) Qurilish vazirligi yoki viloyat qurilish bosh boshqarmasi huzuridagi hududiy arxitektura-shaharsozlik kengashi bilan — tarixiy zonalarda, shu jumladan, madaniy yodgorliklarning qo'riqlash zonalarda quriladigan obyektlarning hamda davlat obyektlarining loyihalari; b) Qurilish vazirligi yoki viloyat qurilish bosh boshqarmasi tomonidan — ikki qavatdan yugori (tsokolni hisobga olmagan holda), balandligi yer yuzasidan 12 metrdan va (yoki) umumiy maydoni 500 kvadrat metrdan ortiq bo'lgan bino va inshootlarning loyiha-smeta hujjatlari; v) tuman (shahar) qurilish bo'lmlari tomonidan — ikki qavatgacha (tsokolni hisobga olmagan holda), balandligi yer yuzasidan 12 metrdan past va (yoki) umumiy maydoni 500 kvadrat metrdan kam bo'lgan bino va inshootlarni hamda yakka tartibdagi uy-joylarning loyiha-smeta hujjatlari; Kelishish uchun loyiha-smeta hujjatlarining elektron ko'rinishdagi eskiz loyihasi ilova qilinadi. Ilova qilinadigan hujjatlar PDF yoki JPEG formatda bo'lishi kerak.
Кўшимча талаблар	Loyihani kelishish davomida Qurilish vazirligi yoki viloyat qurilish bosh boshqarmasi yoki ular huzuridagi hududiy arxitektura-shaharsozlik Kengashlari yoki tuman (shahar) qurilish bo'lmlari tomonidan berilgan tavsiyalar va ekspertiza xulosasida ko'rsatilgan kamchiliklarni bartaraf etish. Qonunchilik hujjatlari talablariga muvofiq: qurilish jarayonida belgilangan tartibda loyiha tashkiloti tomonidan obyektda mualliflik nazoratini olib borishni ta'minlash; Loyerha-smeta hujjatlarini ekspertizadan o'tkazish; Davlat qurilish nazorati amalga oshirilishi shart bo'lgan obyektlarda qurilish-montaj ishlarini boshlash uchun obyektni ro'yxatdan o'tkazish.

Мұхандислик тармоқларига уланиш шартлари:

Ичимлик сув тармоғы	-
Оқава сув тармоғы (канализация)	-
Электр тармоғы	-
Газ тармоғы	-

Телефон алоқа тармоғи	O'zbekiston Respublikasi VMning 1998 yil 15 maydag'i "Telekommunikatsiya liniyalari va inshootlarini qo'riqlash qoidalari" to'g'risidagi 210-son, O'zbekiston Respublikasi Prezidentining 2019 yil 22 maydag'i "O'zbekiston Respublikasi aholi punklarida telekommunikatsiya infratuzilmasini jadal rivojlantirish chora-tadbirlari" to'g'risidagi PQ-4329-sonli qarorlariga qat'iy amal qilinsin;
Иссиклик ва иссиқ сув тармоғи	-
Дренаж тармоғи	-
Объектни мұхандислик тармоқларынан уланыш бүйіч аудио-видео тапкырлардағы күйилаёттан талабдар	Obyektni muhandislik tarmoqlariga ularash tartib-taomillarini belgilovchi amaldagi qonunchilik hujjatlari talablariga rioya etilishini ta'minlash. Obyektga ulanadigan yer osti va yer usti muhandislik tarmoqlari unga chegaradosh o'zga yer uchastkasidan o'tkaziladigan holatlarda muhandislik tarmoqlarining trassalari ushbu yer uchastkalari egalari bilan kelishish. Obyektga tegishli yer uchastkasi hududidan o'tgan yer osti va yer usti muhandislik tarmoqlari ko'chirilishi (zarurat bo'lganda) loyihada inobatga olish. Obyektga ulanadigan yer osti muhandislik tarmoqlarini yotqizishda ko'chalarni kesib o'tishni mutasaddi tashkilotlar bilan kelishish.
Архитектура-режалаштириш тошырыгыннинг амал қилиш мүддати	Ushbu ART berilgan sanadan boshlab ikki yil davomida amal qiladi.

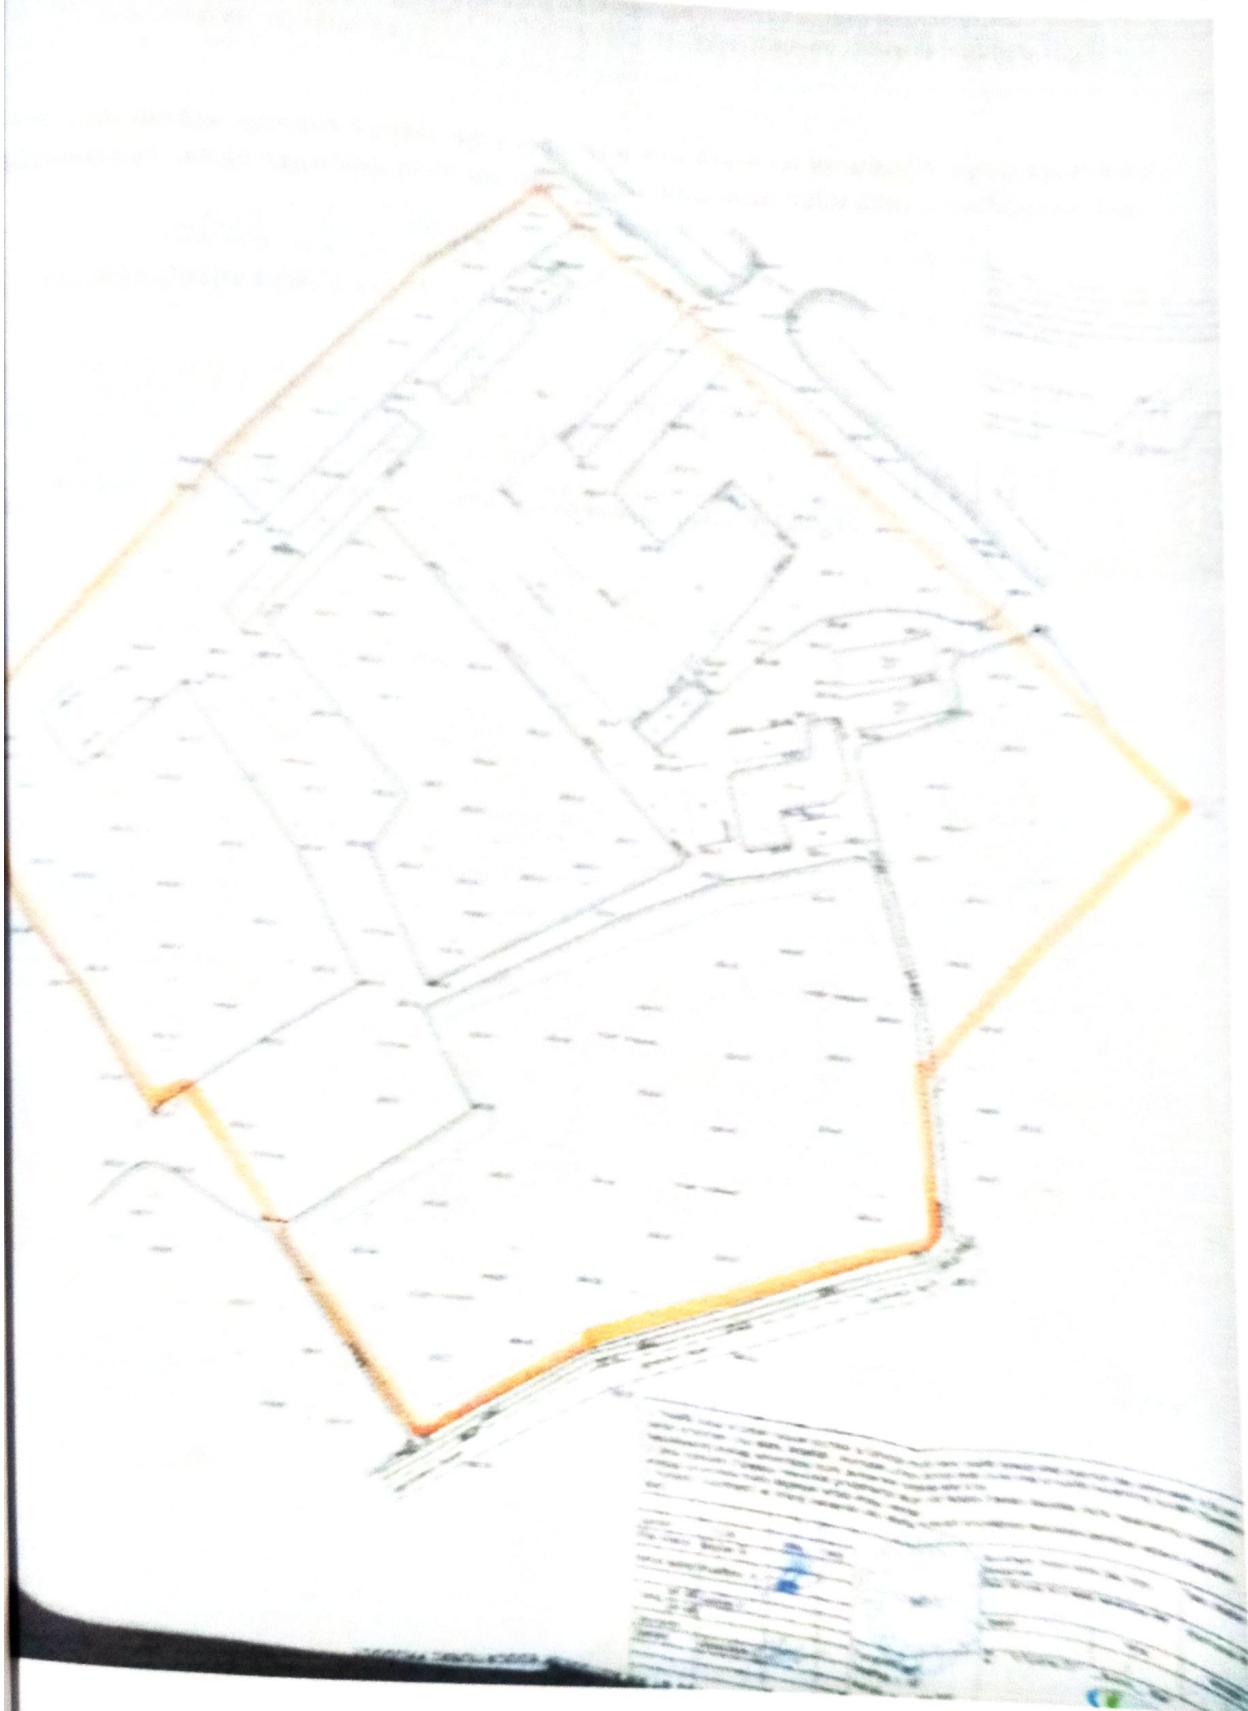

АРХИТЕКТУРА-РЕЖАЛАШТИРИШ ТОПШИРИГИНИ ИШЛАБ ЧИҚДИ:

Архитектура-режалаштириш топширигини
ишлаб чиқиши бўлими раҳбари:

Egamberdiyev Feruz Hamroquliyevich

ХИТЕКУРА-РЕЖАЛАШТИРИШ ТОПШИРИГИНИ
ТАЙЁРЛАГАН МУТАХАССИС:

Narzullayev Bunyod Nabijon O'g'li

**ДРТ лойиҳаолди ҳужжат бўлиб, ер участкаси ёки бино ва иншоотга мулк ҳуқуқини
ниқламайди ҳамда қурилиш-монтаж ишларини бошлаш учун асос ҳисобланмайди.**

EGAMBERDIYEV FERUZ XAMROQULIYEVICH

Сур ҳужжат Вазирлар Маҳкамасининг 2017 йил 15 сентябрдаги 728-сон
орига мувофик Ягона интерактив давлат хизматлари порталида
плантирилган электрон ҳужжатнинг нусхаси бўлиб, давлат органлари
нидан ушбу ҳужжатни қабул килишни ради этишлари катъян тақиқланади.
Жат ҳакиқийлигини hero.gov.uz веб-сайтида ҳужжатнинг ноёб ракамини
тиб ёки мобил телефон ёрдамида QR- кодин сканер қилиш орқали текшириш
ни.

4614



O'ZBEKISTON RESPUBLIKASI
QURILISHDA MUHANDISLIK QIDIRUVLARI GEOAXBOROT VA
SHAHARSOZLIK KADASTRI LOYIHA ILMIY-TEKSHIRISH INSTITUTI
«O'ZGASHKLIT»
BUXORO viloyat filiali

Shartnoma:

«Buxoro viloyati Olot tumanidagi 22-sonli umumiy o'rta ta'lim maktabi xududiga tutash «Kesakli» MFY da majlislar zalining bir qavatli binosini kurish uchun muxandislik geologik xulosa»

Buyurtmachi: YaBXIK

Buxoro viloyat filiali

Muhandislik geologiyasi
bo'lim boshligi

Boboev Sh.R.

Tolibov M.M.



Ushbu mahsulot "Mualliflik huquqi va turdosh huquqlar tog'risida"gi qonunga binoan "Qurilishda muhandislik qidiruvlari geoaxborot va shaharsozlik kadastri Loyiha ilmiy-tekshirish davlat instituti" ruhsatisiz to'liq yoki qisman nusxa ko'chirish, ko'paytirish, tarqatish va uchinchi shaxslarga berilmaydi va uning buzilishi O'zbekiston Respublikasi qonunlariga muvofiq javobgarligiga tortilishiga olib keladi.

O'zbekiston, Buxoro shahar 200120,
Afrasiyob kuchasi, 333-uy
tel.; (+99865) 221-92-34;
Faks: (+99865) 221-92-14
E-mail: o'zgashkbux@yandex.ru

Buxoro sh.- 2022y.

- ОГЛАВЛЕНИЕ -

1	Введение
2	Задачи и объемы работ
3	Методика производства изысканий
4	Инженерно-геологические условия
5	Выводы и рекомендации
6	Список использованных материалов

1. Текстовые приложения:

1.1	Копия технического задания заказчика
1.2	Копия генерального план
1.3	Каталог литологического описания разведочной выработки
1.4	Таблица результатов определения физико-механических свойств грунтов ИГЭ-1
1.5	Таблица результатов определения физико-механических свойств грунтов ИГЭ-2
1.6	Таблица результатов гранулометрического анализа грунтов ИГЭ-2
1.7	Таблица результатов хим. анализа водной вытяжки из грунтов
1.8	Таблица результатов химического анализа подземной воды

2. Графические

2.1	Карта фактического материала, масштаба 1:500,
2.2	Инженерно-геологический разрез М-б, гор: 500, верт 1:100,

1. Введение

В июне месяце 2022 г. Бухарским филиалом «О'ZGASHKLITI» по заданию выполнены инженерно-геологические изыскания по объекту: «Строительство одноэтажного здания актового зала МСГ «Кесакли» и прилегающей территории средней школы № 22 в Алатском районе Бухарской области». Стадия проектирования – РП.

Полевые работы выполнены инженер-геологом Исломовым Н.Р. Настоящее заключение составлено инженер-геологом Толибовым М.М. на основании камеральной обработки результатов полевых, лабораторных и архивных материалов. При составлении настоящего заключения использованы архивные материалы.

2. Задачи и объемы работ

Целью проведенных изысканий являлось изучение геоморфологических, геологолитологических, гидрогеологических условий, определение физических, прочностных и деформационных свойств грунтов, оценка степени агрессивности грунтов и подземной воды к бетонам, а также уточнение сейсмичности участка.

В соответствии с техническим заданием, целевым назначением работ, а также действующими нормативами ШНК 1.02.09-15, ШНК 1.02.07-19 на исследованном участке был выполнен объём полевых и лабораторных работ, приведённый в табл. 1:

Таблица 1.

Таблица видов и объемов работ

№	Наименование работ	Ед. изм.	Количество
Полевые работы:			
1	Шнековое бурение скважин глубиной до 6,0 м	п. м.	12
2	Отбор проб нарушенной структуры	проба	5
3	Отбор проб подземных вод	проба	1
Лабораторные работы:			
1	Определение влажности и пластичности грунтов	определение	5
2	Определение гранулометрического состава	определение	2
3	Химический анализ водной вытяжки из грунтов	анализ	1
4	Химический анализ подземной воды	анализ	1

3. Методика инженерно-геологических работ

Объём полевых инженерно-геологических и лабораторных работ выполнен согласно требованиям технического задания заказчика с учётом геологического строения участка строительства и представлен в таблице 1.

Бурение скважин осуществлялось шнековым способом станками типа УКБ-12/25-02 d- до Ø86 мм для определения литологического строения толщи, и отбора проб, монолит из грунтов. Пробы нарушенной и ненаруженной структуры из скважин отбирались шнеком.

Отбор, упаковка, транспортирование и хранение образцов грунтов выполнено в соответствии с ГОСТ12071-2014.

Лабораторные исследования грунтов проведены в лаборатории Бухарского филиала «O'ZGASHKLITI».

Камеральная обработка полевых и лабораторных работ выполнялась согласно требованиям пособия к КМК 2.02.01-98 и ШНК 1.02.09-15.

4. Инженерно-геологические условия

Исследованный участок расположен в МСГ «Кесакли» на территории школы № 22.

В период производства изысканий участок был свободен от подстроек.

Поверхность участка в период исследований относительно ровная.

Гидографическая сеть на участке представлена коллектором и мелкими

оросителями временного действия.

В геоморфологическом отношении участок приурочен к Каракульской дельте реки Зеравшан.

Опасные геологические процессы: сейсмичность, подтопления, засоление грунтов.

Видимые деформации поверхности земли, зданий и сооружений при визуальном осмотре не наблюдались.

Грунты по степени засоленности согласно табл. Б-25 ГОСТ 25100-2020г, оцениваются как незасолённые.

Величина плотного остатка легкорастворимых солей составит 3000 мг/кг.

Содержание ионов Cl^- составит 110 мг/кг, ионов SO_4^{2-} составит 1650 мг/кг. (Прил.1.7).

Согласно таблице 4 КМК 2.03.11-96 грунты по содержанию сульфатов сильноагрессивные к бетонам на портландцементе по ГОСТ 10178-85*. для влажных зон, по содержанию хлоридов среднеагрессивные к железобетонным конструкциям.

Подземные воды в период изысканий выработки вскрыты (08.06.2022г) на глубине 1,30-1,50 м относительно существующей поверхности земли.

По данным многолетних режимных наблюдений по гидрорежимной скважине (Архив № 114) Бухарской ГГС наиболее низкое положение грунтовых вод приходится на декабре-январе, наиболее высокое на марта-апреле месяцах.

Амплитуда колебаний в годовом разрезе достигает до 1,0-1,5 м.

На расчётный максимум подземные воды следует ожидать на 0,7 м выше замеренных, т.е. на глубине 0,6-0,8 м от поверхности земли.

Величина плотного остатка подземных вод составит 4880 мг/л Содержание ионов HCO_3^- составит 305 мг/л, (5,0 мг-экв/л), ионов Cl^- составит 372 мг/л, ионов SO_4^{2-} составит 2757 мг/л (Прил.1.8).

Согласно табл.6 и 7 КМК 2.03.11-96 подземные воды сильноагрессивные к бетонам на портландцементе по ГОСТ 10178-85*; и по содержанию хлоридов – неагрессивные на арматуру железобетонных конструкций при постоянном погружении и среднеагрессивные при периодическом смачивании.

В литологическом отношении на разведанную глубину до 6,0 м участок сложен аллювиальными отложениями четвертичного возраста, представленными суглинками, супесями, песчаниками, перекрытыми насыпными грунтами.

Насыпные грунты не выделены как ИГЭ и использовать их как основание под фундаменты не рекомендуется.

Насыпные грунты суглинисто-супесчаного состава с включением гравия. Мощность 0,3 м.

Исходя из типа грунтов, литологического строения, физических, прочностных и деформационных свойств грунтов в разведанной толще выделена два инженерно-геологического элемента: (ИГЭ):

ИГЭ-1 – Суглинки серого цвета.

ИГЭ-2 – Песок пылеватый.

Первый инженерно-геологический элемент (ИГЭ-1) – представлен суглинком лёгким, серого цвета, макропористые, от полутвёрдой до текучей консистенции, с прослойками супеси и песка. Мощность элемента до 1,30м.

Нормативные и расчётные значения характеристики грунтов ИГЭ – 1 следующие
таблица 2

Наименование характеристики	Ед. изм.	Нормативные Значения	Расчётные значения	
Плотность грунта	г/см ³		0,85	0,95
Плотность грунта в сухом состоянии	г/см ³	1,89	1,87	1,86
Плотность частиц грунта	г/см ³	1,49		
Удельный вес грунта	кН/м ³	2,68		
Удельный вес грунта с учётом взвешивающего воздействия воды	кН/м ³	18,5	18,3	18,2
Коэффициент пористости	б/р.	9,1	9,0	8,9
Влажность природная	дол. ед.	0,803		
Степень влажности	б/р.	0,271		
Влажность на пределе текучести	дол.ед	0,90		
Влажность на пределе раскатывания	дол.ед	0,262		
Число пластичности	дол. ед.	0,190		
Удельное сцепление	КПа	0,071		
Угол внутреннего трения	Градус	13	10	5
Модуль деформации: при природной влажности:	МПа	24	23	22
4,0				

Примечание: прочностные и деформационные характеристики грунтов приведены из региональных таблиц «Нормативные и расчётные характеристики прочностных и деформационных свойств лёссовых грунтов Узбекистана» согласно КМК2.02.01-98 обязательное приложение №7

Второй инженерно-геологический элемент (ИГЭ-2) объединяет песчаные грунты, представленные из песка пылеватого, серого цвета, водонасыщенного, заленного, с прослойками супеси и суглинка. Мощность 3,90-4,10 м.

Грунты ИГЭ-2 на исследованном участке, согласно таблице 4 Рекомендации по выбору нормативных и расчётных характеристик физико-механических свойств четвертичных песков РУз. разработанного институтом УзГИИТИ, 1987 г.

Расчётное сопротивление песчаных грунтов для фундаментов имеющим ширину $b_0 = 1,0\text{м}$ и глубину заложения $d_0 = 2,0\text{м}$ $R = 1,0 \text{ кгс/см}^2$ (100 кПа) согласно табл.2 прил.-3 КМК 2.02.01-98

Нормативные и расчётные значения характеристик ИГЭ-2 следующие:

Таблица-3

Наименование характеристик	Ед. изм.	Нормативные Значения	Расчётные значения	
			0,85	0,95
Плотность частиц грунта	г/см ³	2,65		
Плотность грунта	г/см ³	1,88	1,86	1,85
Плотность сухого грунта	г/см ³	1,47		
Удельный вес грунта	кН/м ³	18,4	18,2	18,1
Удельный вес грунта с учётом взвешивающего воздействия воды	кН/м ³	8,9	8,8	8,7
Коэффициент пористости	б/р	0,798		
Влажность природная	%	0,274		
Степень влажности	б/р	0,91		
Удельное сцепление	кПа	2,0	1,0	0
Угол внутреннего трения	Градус	26	25	23
Модуль деформации при естественной влажности:	МПа	11,0		

Примечание: «Нормативные значения прочностных и деформационных характеристик грунтов» приведены согласно КМК 2.02.01-98, приложение 1, таблица 1

5. Выводы

Основанием фундаментов могут служить грунты всех выделенных инженерно-геологических элементов, нормативные и расчётные значения физических, прочностных и деформационных характеристик которых приведены в таблицах текста и в приложениях.

Грунты непросадочные.

Грунты по степени засоленности согласно табл. Б-25 ГОСТ 25100-2020г, оцениваются как незасолённые.

Согласно таблице 4 КМК 2.03.11-96 грунты по содержанию сульфатов сильноагрессивные к бетонам на портландцементе по ГОСТ 10178-85*. для влажных зон, по содержанию хлоридов среднеагрессивные к железобетонным конструкциям.

На расчётный максимум подземные воды следует ожидать на 0,7 м выше замеренных, т.е. на глубине 0,6-0,8 м от поверхности земли.

Согласно табл.6 и 7 КМК 2.03.11-96 подземные воды сильноагрессивные к бетонам на портландцементе по ГОСТ 10178-85*; и по содержанию хлоридов – неагрессивные на арматуру железобетонных конструкций при постоянном погружении и среднеагрессивные при периодическом смачивании.

Сейсмичность района, согласно изменению №1 (приложение1) к КМК 2.01.03-19 (по г. Алат), оценивается в: 7 (семь) баллов – с повторяемостью землетрясений 1 раз в 50 лет.

Категория грунтов по сейсмическим свойствам – III (третья).

С учетом III (третья) категории грунтов по сейсмическим свойствам, рекомендуется принять 8 баллов.

Максимальная глубина сезонного промерзания грунтов:

0,45 м – возможная 1 раз в 10 лет;

0,57 м – возможная 1 раз в 50 лет (КМК 2.01.01-94 табл. 13, по г. Навои).

Группы грунтов по трудности разработки механизмами следует принимать исходя из их плотности, согласно дополнениям и поправок к технической части ШНК 4.02.01-04:

- для насыпных грунтов – п. 23 с плотностью – 1880 кг/м³;

- для ИГЭ-1 – п. 21 с плотностью – 1700 кг/м³;

- для ИГЭ-2 – п. 16 с плотностью – 1600 кг/м³;

Рекомендуемые инженерные мероприятия:

1 Антисейсмические – в соответствии с требованиями КМК 2.01.03-2019 и в соответствии с требованиями КМК 2.02.01-98.

2 Антиагрессивные – в соответствии с требованиями КМК 2.03.11-96 и ГОСТ 9.602-2005

3 Антикоррозионные в соответствии с требованиями КМК 2.03.11-96 и ГОСТ 9.602-2005

4 Полное удаление насыпных грунтов из-под фундаментов в соответствии с требованиями КМК 2.02.01-98.

5 Гидроизоляция фундаментов и инженерная защита территории от подтопления в соответствии с требованиями СНиП 2.06.15-85 и МСН 2.03.02-2002.

6 Дренаж в соответствии с требованиями КМК 3.02.01-97.

Перед началом строительных работ необходимо освидетельствование и приёмка котлована геологом «O'zGASHKLIT» в соответствии с требованиями КМК 3.02.01-97.

Исполнитель

Толибов М.М