

# МАҲСУЛОТ ЕТКАЗИБ БЕРИШ ШАРТНОМАСИ

2022 й. «4» 7

2022-432-8-110-XT-  
сон

Boysun

III.

## JORIY TA'MIRLASH IShLARINI BAJARISH BO'YICH A ShARTNOMA № 3

«BOYSUN KOFRUN BUNYODKORI» MCHJ, bundan buyon «Ish bajaruvchi» deb ataluvchi, raxbari R.G'afforov Nizom asosida ish yurituvchi bir tomonidan va Boysun tumani Xalq ta'limi bo'limi, bundan buyon «Buyurtmachi» deb ataluvchi, rahbari B.Soxibov Nizom asosida ish yurituvchi ikkinchi tomonidan quyidagilar to'g'risida shartnoma tuzadilar:

### 1. ShARTNOMANING MAZMUNI.

1.1 «Ish bajaruvchi» «Buyurtmachi» tomonidan buyurtma qilingan ish xajmini, ya'ni Boysun tuman Xalq ta'limi bo'limi tassarufidagi 23 UO'T maktabi binosi hududidagi devor to'siqlarni joriy ta'mirlash ishlarni loyixa smeta hujjatlari asosida bajarib beradi, (keyingi o'rirlarda «Bajariladigan ishlar» deb yuritiladi) «Buyurtmachi» esa bajarilgan ishlarni qabul qilib, mazkur shartnoma shartlari asosida to'lovlarini amalga oshiradi.

### 2. IShLAR.BAJARILADIGAN NING UMUMIY QIYMATI.

- 2.1 Bajariladigan ishlarning qiymati Respublikamiz milliy valyutasi so'mda belgilanadi.
- 2.2 Shartnoma umumiy summasi **QQS bilan 310 900 000** (uch yuz o'n million to'qqiz yuz ming) so'mni tashkil qiladi.

### 3. TO'LOV ShARTLARI.

3.1. «Buyurtmachi» mazkur shartnoma g'aznachilik organlarida ro'yxatga olingan kundan boshlab 3(uch) kalendar kuni ichida qonunchilikka muvofiq shartnoma umumiy summasidan 30% miqdorida oldindan to'lash majburiyatini oladi, qolgan 70% ni bajarilgan ishlarni to'g'risidagi dalolatnoma imzolangandan so'ng 2(ikki) kalendar kuni ichida qabul qilish dalolatnomasi, hisobfaktura v.b. asosida to'laydi.

3.2. Bajariladigan ishlar yakunlangandan keyin «Ish bajaruvchi», «Buyurtmachi»ga bajarilgan ishlarni qabul qilish-topshirish dalolatnomasini taqdim etadi.

3.3. «Buyurtmachi» dalolatnoma va unga ilova qilingan boshqa hujjatlarni olgandan keyin 2(ikki) bank ish kuni ichida imzolangan dalolatnomani yoki bajarilgan ishlarni qabul qilishni asosli ravishda rad qilish xatini «Ish bajaruvchi»ga yuboradi.

3.4. Rad qilingan holatda, bajarilgan ishlarni qabul qilishni asosli ravishda rad qilinishi yuzasidan kamchilikliklarni bartaraf etish ro'yxati va muddati bo'yicha tomonlar o'rtasida dalolatnoma tuziladi.

### 4. IShLARNING BAJARILISH TARTIBI

4.1. Joriy ta'mirlash ishlari 2022 yil 4 iyul kuni boshlanib, 2022 yil 27 avgust kuni yakunlanadi.

4.2. Mazkur shartnoma belgilangan tartibda amaldagi O'zbekiston Respublikasi qonunchiligi va shartnoma talablari va shartlariga muvofiq ijro etilishi shart.

4.3. Shartnomani shartlarini bajarishni bir tomonlama rad qilish yoki shartnoma shartlarini bir tomonlama tartibda o'zgartirishga yo'l qo'yilmaydi, O'zbekiston Respublikasi amaldagi qonunchiligidagi o'rnatilgan hollar bundan mustasno.

4.4. Tomonlar o'z zimmalariga olgan barcha majburiyatlarning ijrosini ta'minlagan taqdirda shartnoma bajarilgan hisoblanadi.

4.5. Buyurtmachining roziligi bilan ishlar muddatidan avval ko'rsatilinishi mumkin.

4.6. Bajarilgan ishlar bevosita Buyurtmachining mas'ul xodimlari tomonidan bajarilgan ishlarni miqdori va ularning sifati ko'rsatiladigan dalolatnoma bo'yicha qabul qilinadi.

### 5. TOMONLARNING MAJBURIYATLARI VA JAVOBGARLIGI.

5.1. «Buyurtmachi»:

- tanlovni o'tkazish uchun taqdim etilgan hujjatlarning ishonchliligi va O'zbekiston Respublikasining amaldaqi qonun hujjatlariga muvofiqligi;

- tanlov g'olib bo'lgan «Ish bajaruvchi» bilan shartnoma tuzish yoki tanlov g'olib bo'lgan «Ish bajaruvchi» bilan shartnoma tuzishni rad etish muddatiga rioya etilishi (ajratilgan budget mablag'lari kamayishi holatlari bundan mustasno);

- tomonlar o'rtasidagi shartnoma majburiyatlarini bajarish tugallangandan keyin besh yil mobaynida tanlov predmeti bo'yicha e'lonlar va texnik hujjatlarning asl nusxalari saqlanishi uchun javob beradi.

5.2. «Ish bajaruvchi» buyurtma qilingan ishlarni shartnomada belgilangan muddatda bajarganda, bajarilgan ishlarni qabul qilib olishni asossiz ravishda rad etganlik uchun «Buyurtmachi» «Ish bajaruvchi»ga qabul qilib olinmagan (o'z muddatida qabul qilib olinmagan) ishlar qiymatining 5 foizi miqdorida jarima to'laydi.

Qabul qilib olinmagan (olish asossiz rad etilgan) hollarda, «Ish bajaruvchi» jarima undirishdan tashqari, ushbu ishlar bajarilganligining kafolatlarini taqdim etgan holda, o'z muddatida qabul qilib olinmagan ishlar qiymati to'lanishini talab qilishga haqlidir.

5.3. To'lov talabnomasi akseptini asossiz ravishda butunlay yoki qisman rad etganlik, shuningdek hisob-kitobning boshqa shakllarida ishlar haqini to'lashdan bosh tortganlik uchun Buyurtmachi «Ish bajaruvchi»ga o'zi to'lashni rad etgan yoki bosh tortgan summaning 15 foizi miqdorida jarima to'laydi.

Bajarilgan xizmatlar haqini o'z vaqtida to'lamaganlik uchun Buyurtmachi xizmat ko'rsatuvchiga o'tkazib yuborilgan har bir kun uchun kechiktirilgan to'lov summasining 0,4 foizi miqdorida, ammo kechiktirilgan to'lov summasining 50 foizidan ortiq bo'limgan miqdorida penya to'laydi.

#### 5.4. «Ish bajaruvchi»:

- tanlovda qatnashish uchun taqdim etilgan hujjatlarning ishonchliligi;

- miqdor, sifat, texnik parametrlar, shuningdek taklif etilayotgan xizmatlarni ko'rsatish muddatları va joyi bo'yicha yetkazib beruvchi buyurtmanomaları shartlarining buyurtmachi buyurtmanomalarida nazarda tutilgan shartlarga muvofiqligi;

- tanlov shartlarining boshqa buzilishlari;

- tuzilgan kontrakt shartlarining bajarilmaganligi uchun javob beradi.

5.5. Agar bajarilgan ishlar standartlar, sifati, texnik shartlar, qonun hujjatlarida yoki xo'jalik shartnomasida belgilangan boshqa majburiy shartlarga mos kelmasa, buyurtmachi ishlarni qabul qilish hamda ularning haqini to'lashni rad etib, «Ish bajaruvchi»dan sifati lozim darajada bo'limgan xizmatlar qiymatining 20 foizi miqdorida jarima undirib olishga, ishlarni haqi to'lab qo'yilgan bo'lsa, to'langan summani belgilangan tartibda qaytarishni talab qilishga haqlidir. Sifati lozim darajada bo'limgan ishlar ko'rsatganligi uchun jarima xizmat ko'rsatuvchidan akseptsiz tartibda undirib olinadi.

5.6. Ishlarni bajarish muddati o'tkazib yuborilgan yoki ko'rsatilmagan hollarda «Ish bajaruvchi» «Buyurtmachi»ga har bir o'tkazib yuborilgan kun uchun majburiyatning bajarilmagan qismining 0,5 foizi miqdorida penya to'laydi, biroq penyalarning umumiy summasi ko'rsatilmagan xizmatlar qiymatining 50 foizidan oshiga yo'l qo'yilmaydi. Penyani to'lash shartnoma majburiyatlarini buzgan tomonni kontraktni tegishli tarzda bajarish va ishlarni bajarish muddatini o'tkazib yuborilishi yoki ko'rsatilmasligi natijasida yetkazilgan zararlarni qoplab berish majburiyatidan ozod qilmaydi

### 6. NIZOLARNI HAL ETISH TARTIBI.

6.1. Kelishmovchiliklar va bahslar kelib chiqqan taqdirda, tomonlar, qoidaga ko'ra, mustaqil ravishda ularni sudgacha hal etish choralarini ko'radilar.

6.2. Tomonlar kelishmovchilik va bahslarni hal etish uchun bevosita iqtisodiy sudga murojaat qilishga haqlidir.

6.3. Tomonlar iqtisodiy sudga murojaat qilgan taqdirda, sud ishi da'vogar joylashgan manzildagi iqtisodiy sudda ko'rib chiqiladi.

### 7. FORS-MAJOR

7.1. Ushbu shartnomaga asosan majburiyatlarni bajarilmasligi holatlari yengib bo'lmaydigan kuchlar (fors-major) holatlar natijasida vujudga qelganda tomonlar o'z majburiyatlarini bajarmaslikdan qisman yoki to'liq ozod bo'ladilar.

7.2 Yengib bo'lmaydigan kuchlar (fors-major) holatlariga tomonlarning irodasi va faoliyatiga bog'liq bo'lman tabiat hodisalari (zilzila, ko'chki, bo'ron, qurg'oqchilik va boshqalar) yoki ijtimoiy-iqtisodiy holatlar (urush holati, qamal, davlat manfaatlarini ko'zlab import va eksportni taqiqlash va boshqalar) sababli yuzaga kelgan sharoitlarda tomonlarga qabul qilingan majburiyatlarni bajarish imkonini bermaydigan favqulodda, oldini olib bo'lmaydigan va kutilmagan holatlar kiradi.

7.3 Shartnomaga tomonlaridan qaysi biri uchun majburiyatlarni yengib bo'lmaydigan kuchlar (fors-major) holatlari sababli bajarmaslik ma'lum bo'lsa, darhol ikkinchi tomoniga bu xaqda 10 kun ichida ushbu holatlar harakati sababini dalillar bilan taqdim etishi lozim.

7.4. Shartnomaga asosan majburiyatlarni ijro qilish muddati ushbu yengib bo'lmaydigan kuchlar (fors-major) holatlar davom etish muddatiga qadar uzaytiriladi. Agar yengib bo'lmaydigan kuchlar (fors-major) ta'siri 60 kundan ortiqroq davom qilsa, tomonlar tashabbusiga binoan shartnomaga bekor qilinishi mumkin.

## 8. KORRUPSIYAGA QARShI KURASHISH VA BOShQA ShARTLAR

8.1.Taraflax sharlroma bo'yicha o'z majburiyatlarni bajarayotganda O'zbekiston Respublikasining Kom-rpsiya qarshi shish to'g'risidagi qonun hujjatlarining talablariga zid keladigan har qanday harakatlarni amalga oshirmaydilar, shu jumladan pora .ishni taklif qilmaydi, tovlamachilik qilmaydi, bevosita yoki bilvosita pora olishga rozilik bermaydi yoki pora ya'ni hodimi o'zmat majbudyatladdan foydalangan holda pora bergar shaxsnинг manfaatlarini ko'zlab mualyan harakatlarni sodir yetishi yoki lir yetmasligi shartligi uchun moddiy qimmatliklami yoki mulkiy naf olmaydi. Taraflar ushbu harakatlatga yo'l qo'fnaslik'yicha choralar ko'rlishiga kafolat beradi.

8.2. Ikki tomonning \zaro yozma kelishuviga asosan mazkur sharlnomaga kiritiladigan uzgarish va kushimchalar komrniy:higa ega buladi. Uzgarish va kushimchalar shartnomaga ilova kilinishi xam mumkin . Kilingan ilova ikki tomonning muxti va zosi bilan tasdiklangan bulishi shart. 8.3. Bir tomonlama shartnomani bekor kilishga tulov shafilad bajarilmaganligi va maxsulot yetkazib berish tartibatizilganligi asos buladi. S.4.Shartnomada ko'rsatilgan mablag'dan ortiqcha bajarilgan ish hajmining mablag'ini buyurtmachi to'lab berishni o'z omasiga olmaydi.

## 9.QO'ShIMChALAR.

9.1. Ikki tomonning o'zaro yozma kelishuviga asosan mazkur shartnomaga kiritiladigan o'zgarish va qo'shimchalar qonuniy kuchga ega buladi. O'zgarish ya qo'shimchalar shartnomaning ajralmas qismi hisoblanadi.

9.2. Qilingan ilovada ikki tomonning muhri va imzosi hamda xizmat ko'rsatuvchi huquqshunosning qonunchilik bo'yicha imzosi bilan tasdiklangan bo'lishi shart.

9.3 «Buyurtmachi» quyidagi hollarda sharnomani bekor qilishga haqli:

«Ish bajaruvchi»ning aybi bilan ishlarni bajarishni sustakashlik bilan to'xtatib turilishi ya'ni mazkur shartnomaga shartidagi joriy ta'mirlash ishlarini yakunlash muddati 5 (besh) kunga oshib ketganda:

«Ish bajaruvchi»ning shartnomaga shartlarini buzishi natijasida loyixa smeta xujjalarda ko'rsatilgan ishlarning sifati pasayganda:

9.4 «Ish bajaruvchi» quyidagi hollarda sharnomani bekor qilishga haqli.

«Buyurtmachi» tomonidan ish bajaruvchiga bog'liq bo'lman sabablar bo'yicha qurilish montaj ishlarini borishini 5 (besh) ish kuni muddatidan ortiq to'xtatib turganda:

9.5 «Buyurtmachi» va «Ish bajaruvchi»ning birgalikdagi qarori bo'yicha shartnomaga bekor qilinganda «Buyurtmachi» ga tugatilmagan qurilish topshiriladi, «Buyurtmachi» esa «Ish bajaruvchi»ga ular tomonidan aniqlangan, bajarilgan ishlar hajmining qiymatini to'laydi.

9.6 «Buyurtmachi» tomonidan ob'ektning kafolatlangan davri davomida uning me'yorida foydalanshga yo'l berilmaydigan kamchiliklari aniqlansa, kafolat muddati ular bartaraf qilgunga

qadar bo'lgan vaqtgacha uzaytiriladi. Kamchiliklarni bartaraf qilish «Ish bajaruvchi» hisobidan amalga oshiriladi.

9.7 Kamchiliklari mavjudligi va ularni bartaraf qilish muddatlari «Ish bajaruvchi» va «Buyurtmachi»ning ikki tomonlama dalolatnomasida aks ettiriladi.

9.8 Agar «Ish bajaruvchi» aniqlangan kamchiliklar dalolatnomasida ko'rsatilgan muddat ichida bajariladigan ishlarni bartaraf etmasa ularni «Buyurtmachi» boshqa ish bajaruvchining kuchi bilan bajarib, xarajatlarni sobiq «Ish bajaruvchi» to'lashi orqali bartaraf qilishga haqli.

9.9 «Ish bajaruvchi» aniqlangan kamchiliklar dalolatnomasini tuzish yoki imzolashdan bosh tortganda, «Buyurtmachi» malakali ekspertizasini tayinlaydi, ekspertiza kamchiliklar va ularni tuslarini aks ettirish bo'yicha tegishli dalolatnomasi tuzadi hamda tarafni mazkur masala bo'yicha iqtisodiy sudiga murojaat qilish huquqini istisno qilmaydi.

9.10 «Ish bajaruvchi» qurilish ob'ektining loyixa smeta hujjatlarini yoki uning ayrim qismlarini «Buyurtmachi» ning yozma ruxsatisiz birorta uchinchi shaxslarga sotish yoki berish huquqiga ega emas.

9.11 «Ish bajaruvchi»ning aybi bilan qurilish ta'mirlash ishlarni bajarish natijasida uchinchi shaxsga yetkazilgan zarar «Ish bajaruvchi» tomonidan qoplanadi.

9.12. Ushbu shartnomada tomonlarning ko'zda tutilmagan o'zaro munosabatlari va kelishuv shartlari O'zbekiston Respublikasining amaldagi qonunlari bilan tartibga solinadi.

#### **10. ShARTNOMANING AMAL QILISH MUDDATI.**

10.1. Mazkur shartnoma g'aznachilik bo'linmalarida majburiy tartibda ro'yxatga olingan vaqtidan kuchga kiradi va joriy moliya yili davomida amal qiladi.

10.2. Shartnomaning amal qilishi bir tomonning tashabbusiga ko'ra 1 (bir) oy davomida boshqa tomonga yozma ariza topshirgan kundan boshlab, barcha o'zaro hisob-kitoblar tugaganligi muddatidan avval to'xtatilishi mumkin. Tomonlar o'z zimmalariga olgan barcha majburiyatlarning bajarilishini ta'minlagan hollarda kontrakt bajarilgan hisoblanadi.

10.3. Shartnomaning amal qilish muddatini tugashi tomonlarni javobgarlikdan ozod qilmaydi.

#### **11.TOMONLAR 11.TOMONLARNING YURIDIK MANZILI VA REKVIZITLARI**

##### **«Ish bajaruvchi»**

##### **"Boysun Kofrun Bunyodkor" МЧЖ**

(yetkazib beruvchining (pudratchining) nomi)  
Manzil: Boysun tuman Ko'lqamish max  
Tel./faks +998 99 424 12 67  
x/r: 20208000000825706001  
Bank nomi: Термиз Ш., "Микрокредитбанк"  
АТБ Сурхондарё Вилояти Филиали  
MFO: 00326 STIR: 305 198 794  
OKONX: 61110

Rahbar:  R.G'afforov



M.O.


##### **«Buyurtmachi»**

##### **Бойсун тумани Ҳалқ таълими бўлими**

(buyurtmachi nomi)  
Manzil: Boysun tuman Xayot abadiy kuchasi  
Tel./faks: +99876 33 51 151  
sh/h\*: 401722860222047092100075004  
byudjetdan mablag' oluvchi STIRi 207116571

IFUT (OKONX): 97600  
G'aznachilik bo'linmasi nomi: O'zbekiston Respublikasi vazirligi  
G'aznachiligi  
YaG'H: 23402000300100001010  
Bankning nomi: Markaziy BBB Toshkent sh. XKK  
MFO: 00014 g'aznachilik bo'linmasi STIRi: 20112  
Buyurtmachi rahbari: B.Soxibov

M.O.

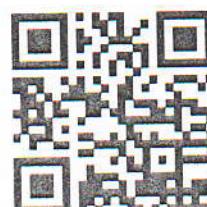

## **Korrupsiyaga qarshi qoidalarining ASOSIY SHARTLARI**

1. Tomonlar shartnoma bo'yicha o'z majburiyatlarini bajarayotganda O'zbekiston Respublikasining korrupsiyaga qarshi kurashish to'g'risidagi qonun hujjatlarining talablariga zid keladigan har qanday harakatlarni amalga oshirmaydilar, shu jumladan pora, ya'ni Boysun Tuman

Xalq Ta'lismi Bo'limi xodimi o'z xizmat majburiyatlaridan foydalangan holda pora bergen shaxsning manfaatlarini ko'zlab muayyan harakatlarni sodir etishi yoki sodir etmasligi shartligi yohud mumkinligi uchun moddiy qimmatliklarni yoki mulkiy naf olish uchun quyidagi harakatlarni qilmaydi:

pora berishni taklif qilish yoki va'da berish;

tovlamachilik qilish;

pora sifatida pul to'lash;

bevosita yoki bilvosita pora olishga rozilik berish.


Tomonlar ushbu harakatlarga yo'l qo'ymaslik bo'yicha choralar ko'rili shiga kafolat beradi.

2. Agar shartnoma bo'yicha bir Tomon Boysun Tuman Xalq Ta'lismi Bo'limi xodimining axloqqa to'g'ri kelmaydigan va ushbu shartnoma yoki O'zbekiston Respublikasi qonunchilik hujjatlariga zid keladigan xatti-harakatlariga, shu jumladan, korrupsiyaga oid huquqbazarlik sodir etishga majburlashdan iborat bo'lgan faktlarga duch kelsa, bu haqda quyidagi aloqa kanallaridan biri orqali xabardor qilishi kerak:

korrupsiya haqida xabar berishga mo'ljallangan ishonch telefoni; 33-51-151  
Telegram-kanali ("@xxxxxxxxxx");

Boysun Tuman Xalq Ta'lismi Bo'limi rasmiy veb-saytida joylashtirilgan shakl yoki elektron pochta.

**TOMONLAR:**

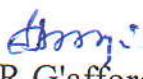Bajaruvchi:   
R.G'afforov.  
(F.I.O.)

Boysun Tuman Xalq Ta'lismi  
Bo'limi Mudiri  
**B.SOHIBOV** 

**YURIDIK AHAMIYTGA EGA HUJJATLARNING QONUN  
HUJJATLARIGA MUVOFIQLIGI TO‘G‘RISIDA HUQUQIY  
XULOSA**


1.Loyihaning turi: Shartnoma

2.Loyihaning nomi va mazmuni: Boysun tuman Halq ta’limi bo‘limi va “BOYSUN KO‘FRUN BUNYODKORI” MCHJ o‘rtasida joriy ta’mirlash ishlarini bajarish to‘g‘risida. Shartnoma qiymati: 310 900 000 so‘m.

3.Loyiha ishlab chiquvchisi va kiritilgan sana haqidagi ma’lumot: Boysun tuman Xalq ta’limi bo‘limi tomonidan 2022 –yilning 4-iyul kuni taqdim etilgan.

Huquqiy ekspertizadan o‘tkazish natijalariga ko‘ra XULOSA: Boysun tumani Xalq ta’limi bo‘limi tomonidan taqdim etilgan loyixa amaldagi qonun xujjalari muvofiq ishlab chiqilgan.


**Markaz bosh yuriskonsulti:**

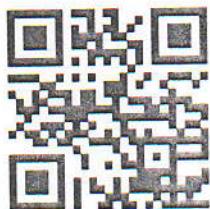

**D.B.Bo‘riyev**

2022- yil «4» iyul

**“ТАСДИҚЛАЙМАН”**

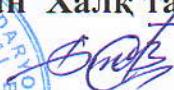Бойсун туман Халқ таълими бўлими  
мудири 



**2022 йил**

**Бажарувчи ташкилотни танлаб олиш учун**

**ТАНЛОВ ХУЖЖАТЛАРИ**

**Бойсун тумани -2022**

# **Танлов хужжатларининг мазмуни:**

## **I. Танлов иштирокчилари учун йўриқнома**

### **II. Техник қисм**

### **III. Нархлар қисми**

## **ТАНЛОВ ИШТИРОКЧИСИ УЧУН ЙЎРИҚНОМА**

### **1. ТАНЛОВ ПРЕДМЕТИ ВА ТАХМИНИЙ ҚИЙМАТИ**

1. Танлов предмети : Бойсун туман Халқ таълими бўлими тассаруфидаги 23 ўйт мактаби биноси худудидаги девор тусикларни жорий таъмирлаш ишларини бажариш.

1.2. Танловнинг юкори қиймати – **310 900 000** (Уч юз ўн миллион тўққиз юз минг) сўм қўшимча қиймат солик хисобланган холда. Ушбу қийматдан ортиқ қийматдаги таклифлар кабул қилинмайди ва кўриб чиқилмайди.

1.3. Махсулот бўйича Техник топширик танлов хужжатларининг техник қисмда илова қилинган.

Ушбу танлов якунлари бўйича ғолиб чиқкан бажарувчи ташкилот билан шартнома тузилади.

1.4.Ишларни бажариш муддати : Голиб булган катнашчи билан шартнома имзоланган кундан бошлаб тузилган нуксон далолатномасига асосан белгиланган график буйича ,

1.5 Ишларни бошлаш муддати– аванс маблағи ўтказилган кундан бошлаб,хисобланади.

### **2. ТАНЛОВ ТАШКИЛОТЧИЛАРИ**

2.1. **Бойсун туман Халқ таълими бўлими** (бундан кейин-“Буюртмачи” деб аталади) -танлав ташкилотчиси хисобланади.

“Буюртмачи” манзили:, Ўзбекистон, Сурхондарё вилояти Бойсун тумани Оби маҳалласи

2.2. Танлов “Буюртмачи” томонидан танловлар ўтказиш бўйича тузилган **Харид комиссияси** томонидан ўтказилади

2.3. Танлов **Бойсун туман Халқ таълими бўлими** “Буюртмачи” томонидан тузилган **Харид комиссияси** томонидан конунда белгиланган тартибда, белгиланган муддатларда ўтказилади.

### **3. ТАНЛОВ ИШТИРОКЧИЛАРИ**

3.1. Танловда мулкчилик шаклидан қатъий назар шу мазмунда иш ва хизматлар қўрсатишга ихтисослашган, камида 5 йил тажрибага эга бўлган барча юридик мақомга эга бўлган ташкилотлар иштирок этиши мумкин.

3.2. Танловда иштирок этиши учун талабгорларга қўйидаги малакавий талаблар қўйилади:

тандов предмети қийматининг камида 20 фоизи миқдоридаги айланма маблағларининг ёки қўрсатиб ўтилган маблағларни беришга банк кафолатномаси, ишлар (хизматлар)ни бажариш учун зарур бўлган меҳнат ресурслари ва мутахассисларнинг мавжудлиги;

шартномалар тузиш юзасидан фуқаролик-муомала хукуқий лаёкат ва ваколатлар;

танлов обьектига ўхшаш обьектларда ишлаш тажрибасининг мавжудлиги; ўз кучлари билан илгари бажарилган иш ҳажмлари тўғрисидаги маълумотлар; танлов обьектида ўз кучлари билан бажариладиган ишларнинг мўлжалланаётган ҳажми (50 фоиздан кам бўлмаган холда);

Низом маблағи микдори.

Молиявий натижалар

Ишчи ходимларнинг иш стажи ва маҳсус лицензияга эга эканлиги

3.3. Агар танлов предмети бўлган ишлар (хизматлар)ни бажариш билан боғлик фаолият қонунчиликка биноан лицензиялаштириши зарур бўлса, танловда иштирок этиш учун белгиланган тартибга мувофиқ тегишли лицензияга эга бўлган талабгорларга рухсат этилади.

3.4. Кўйидаги талабгорларга танлов жараёнларида иштирок этишга рухсат берилмайди:

қайта ташкил этилиш (ажратилиши, қўшилиш), тугатиш ёки банкротлик арафасида тургандар; мол-мулки мусодара қилинганлар, ҳамда муассислик келишув, молиявий иштирок, холдинг ва бошқа шаклда ифодаланган бевосита ташкилий-хукуқий ёки бир бўрига молиявий қарамлиги мавжудлар.

#### **4. ТАНЛОВДА ИШТИРОК ЭТИШ УЧУН ТАКЛИФЛАРНИ ТАҚДИМ ЭТИШ**

4.1. Иштирокчилар ўз таклифларини электрон кўринишда ([etender.uzex.uz](http://etender.uzex.uz)) порталига электрон танловлар ўтказиш учун жойлаштиришли лозим.

4.2. Танлов учун таклифлар ва унга тегишли иловалар ва хужжатлар, маълумотлар “Буюртмачи” ва “Иштирокчи” ихтиёрига кўра ўзбек ёки рус тилида тақдим этилиши мумкин.

4.3. танлов хужжатларида кўйидагилар тақдим этилиши лозим:

- Техник кисм, “Буюртмачи” томонидан қўйилган техник талабларни ва бажариладиган иш ва хизматлар кўрсатилиши керак;
- Нархлар кисми, Танлов шартларида белгиланган нархлар доирасида, хизматларни бажариш муддатлари, тўловлар тартиби ва якуний тўловлар ва бошқа боғлиқ кўрсаткичлар кўрсатилган бўлиши керак.

Танлов иштирокчилари хар бир таклифларни яхлит холда тикилган, номерланган, ваколатли шахс имзоси ва ғарбий мухр билан тасдиқланган холда ёки хар бир варагини мухрлаб тасдиқланган холда тақдим этишлари лозим.

4.4. Кўйидаги хужжатлар тўлиқ бўлиши талаф этилади:

Техник ва нархлар бўйича кўйидаги таклифлар:

- Техник хужжатлар руйхати (брошюралар, техник паспорлар ёки ўхшаш хужжатлар рўйхати илова қилинади);

• Нархлар таклифи ва нархлар бўйича жадвалтулдирилиши ва илова қилиниши лозим.

4.5. Танлов иштирокчиси:

- фақат битта таклиф бериши мумкин;
- тақдим этилаётган хужжатларнинг хақиқийлиги ва маълумотларнинг ҳаққонийлигига тўлиқ жавобгар бўлади;
- таклифлар бериш муддати тугагунга қадар ўз таклифларини қайтариб олиш ёки ўзгартириш киритиш хукуқига эга.

#### **5. ТАКЛИФЛАРНИ ТАҚДИМ ЭТИШ МУДДАТИНИ УЗАЙТИРИШ**

5.1. Харид комиссияси танлов учун таклифларни қабул қилиш муддатини барча иштирокчилар учун тааълукли холда эълон қилинган муддатдан яна 5- қалендар кунга узайтириши мумкин.

5.2. Таклифлар муддатини узайтирилиши фақат харид комиссияси йигилиши қарори асосида амалга оширилади.

5.3. Танлов муддатини узайтириш тұғрисидаги қарор маҳсус ахборот порталида жойлаштирилиши лозим.

## 6. ТОМОНЛАРНИҢ ЖАВОБГАРЛИГИ

6.1. Давлат харидлари тұғрисидаги Қонун талабларини бузган шахслар қонунчиликда белгиланған тартибда жавобгар бўладилар

6.2. Харид комиссияси давлат харидлари бўйича қонунчиликда белгиланған тартибда ғолиб иштирокчиларни аниклаш ва асосланған қарор қабул қилиш бўйича мажбурдир.

6.3. Танлов иштирокчиси тақдим этилган барча хужжатларни ҳақиқийлиги ва тұғрилига жавобгардир. Ғолиб иштирокчи деб топилгандан сўнг қонунчиликда белгиланған тартибда давлат буюртмачиси билан ўрнатилған тартибда ва муддатларда шартнома тузишга мажбурдир.

## 7. БОШҚА ШАРТЛАР

7.1. Давлат буюртмачиси танлов хужжатларига ўзгартишлар киритиш тұғрисида танловда иштирок этиш учун таклифлар бериш муддати тугайдиган санадан камида уч кун олдин қарор қабул қилишга ҳақли. Товарни (ишни, хизматни) ўзгартыришга йўл қўйилмайди. Бунда ушбу танловда таклифлар бериш тугайдиган муддат танлов хужжатларига ўзгартышлар киритилгандан санадан эътиборан камида ўн кунга узайтирилиши керак. Шу билан бир вақтда, агар эълонда кўрсатилған ахборот ўзгартырилған бўлса, танлов ўтказиш тұғрисидаги эълонга ўзгартышлар киритилади.

7.2. Танлов иштирокчиси танлов хужжатлари қоидаларини танлов ўтказиш учун эълонда белгиланған шаклда тушунтириш талаби билан давлат буюртмачисига сўров юборишига ҳақли. Сўров келиб тушган санадан эътиборан икки иш куни ичида давлат буюртмачиси, агар мазкур сўров давлат буюртмачисига таклифлар бериш муддати тугайдиган санадан камида икки кун олдин келиб тушган бўлса, ушбу сўровга белгиланған шаклда жавоб юбориши шарт. Танлов хужжатларининг қоидаларига доир тушунтиришлар уларнинг мазмун-моҳиятини ўзгартирмаслиги керак.

7.3. Таклифларни кўриб чиқиш ва баҳолаш баённомаси харид комиссиясининг барча аязолари томонидан имзоланади ҳамда ундан олинган кўчирма у имзоланған кундан эътиборан уч иш куни ичида маҳсус ахборот порталида эълон қилинади.

7.4. Танловнинг йасталған иштирокчиси таклифларни кўриб чиқиш ва баҳолаш баённомаси эълон қилинганидан сўнг давлат буюртмачисига танлов натижаларига доир тушунтиришларни тақдим этиш тұғрисида сўров юборишига ҳақли. Давлат буюртмачиси бундай сўров келиб тушган санадан эътиборан уч иш куни ичида танлов иштирокчисига тегишли тушунтиришларни тақдим этиши шарт.

7.5 Танлов натижалари бўйича шартнома танлов хужжатларида ва ўзи билан шартнома тузилаётган танлов иштирокчиси томонидан берилған таклифда кўрсатилған шартлар асосида тузилади

**Протокол закупочной комиссии по конкурсу лот № 104827 на приобретение Бойсун туман ХТБга карашли №23 УЎТ мактаби биноси худудидаги девор тўсиқларини жорий таъмирлаш ишлари**

Способ проведения электронный

Дата 28.06.2022

Время рассмотрения 23.06.2022 19:29

Конкурсная комиссия Бойсун тумани Халк таълими булими марказлашган хисобхона, (Далее – Комиссия) в составе:

Председатель комиссии	QUDRATOV SHERZOD SHERALIYEVICH	раис	Бойсун ХТБ
Секретарь комиссии	MUSULMONOV ISLOM YOLG'OSH O'G'LII	котиб	Бойсун хтб
Член комиссии	BO'RIYEV MUXAMMADI ISMATOVICH	материал бух	Бойсун ХТБ
Член комиссии	XURSANDOV NURALI NARZULLAYEVICH	Аъзо	Бойсун ХТБ
Член комиссии	SHOIMOV BAXTIYOR TO'XTAYEVICH	бухгалтер	Бойсун ХТБ
Член комиссии	MURTAZOYEV AZAMAT MAMADIYEVICH	азо	харид

Рассмотрев поступивших предложений со стороны участников по опубликованному объявлению на специальном информационном портале от 28.06.2022 года № лота 104827.

Метод оценки предложений – Бальный метод (Весовой коэф.технико-квалификационной части: 70.00 / Весовой коэф. ценовой части: 30.00)

Мин. балл: 70

Предмет закупки:

Наименование товара (работы, услуги)	Услуги по текущему ремонту сооружений
Подробное описание	Бойсун туман ХТБга карашли 23 УЎТ мактаби биноси худудидаги девор тусикларни жорий таъмирлаш
Количество товара	1.00
Единица измерения	
Цена товара (услуги) за единицу	350 000 000.00
Стартовая сумма	350 000 000.00
Валюта	UZS

По итогам рассмотрения поступивших предложений по технической части участникам присвоены следующие баллы:

Критерий №1 охирги 2 йил давомида бажарган ишлари . маҳсус техникалари

Тип: Текстовое значение

Описание: охирги 2 йил давомида бажарган ишлари, техникалари тугрисида маълумотнома тасдикланган холда

Обязательность: Критично

Наименование участника	Макс балл	Значение участника	Балл участника	Тип оценки	Примечание	Причина
ООО SARP QURUVCHI INVEST	30	30	27	Экспертная		
254-XMKJ	30	30	24	Экспертная		
TERMEZ-TIME-	30	Маълумотнома	27	Экспертная		

Наименование участника	Макс балл	Значение участника	Балл участника	Тип оценки	Примечание	Причина
STROY MCHJ						
BOYSUN KOFRUN BUNYODKORI MCHJ	30	30	30	Экспертная		
МУКАДДАС МАКОН XФ	30	30	28	Экспертная		

Критерий №2 Мутахасис ходимлар тугрисида

Тип: Текстовое значение

Описание: мутахасис ходимлар тугрисидаги маълуматнома Пайвандчи мутахасислари тугрисида маълумотнома диплом нусхалари

Обязательность: Критично

Наименование участника	Макс балл	Значение участника	Балл участника	Тип оценки	Примечание	Причина
ООО SARP QURUVCHI INVEST	30	30	27	Экспертная		
254-XMKJ	30	30	25	Экспертная		
TERMEZ-TIME-STROY MCHJ	30	Маълумотномаси	30	Экспертная		
BOYSUN KOFRUN BUNYODKORI MCHJ	30	30	30	Экспертная		
МУКАДДАС МАКОН XФ	30	30	29	Экспертная		

Критерий №3 1KV, 4KV статистик хисоботлар. солиқ хисоболари

Тип: Текстовое значение

Описание: 2021 йил 1KV, 4KV статистик хисоботлар. солиқ хисоболари

Обязательность: Критично

Наименование участника	Макс балл	Значение участника	Балл участника	Тип оценки	Примечание	Причина
ООО SARP QURUVCHI INVEST	30	30	30	Экспертная		
254-XMKJ	30	30	25	Экспертная		
TERMEZ-TIME-STROY MCHJ	30	Рейтинг солиқ стат маълумотномаси	27	Экспертная		
BOYSUN KOFRUN BUNYODKORI MCHJ	30	30	30	Экспертная		
МУКАДДАС МАКОН XФ	30	30	30	Экспертная		

Оценка участников финансовой части составила:

Наименование участника	Стартовая сумма	Предлагаемая сумма	Дата предложения	Оценка стоимости (балл)
------------------------	-----------------	--------------------	------------------	-------------------------

254-XMKJ	350 000 000.00	330 000 000.00	20.06.2022 15:04:20	28.26
МУКАДДАС МАКОН ХФ	350 000 000.00	329 900 000.00	20.06.2022 18:08:01	28.27
BOYSUN KOFRUN BUNYODKORI MCHJ	350 000 000.00	310 900 000.00	20.06.2022 17:41:24	30.00
TERMEZ-TIME-STROY MCHJ	350 000 000.00	316 000 000.00	20.06.2022 17:23:46	29.52
ООО SARP QURUVCHI INVEST	350 000 000.00	314 000 000.00	17.06.2022 11:55:08	29.70

Заказчик вправе применить преференцию в отношении отечественных производителей

Итоговая оценка участников включая финансовой части составила:

Наименование участника	Общий балл по технической части	Общий балл по финансовой части	Итоговый балл
254-XMKJ	57.5554	28.26364	85.81904
МУКАДДАС МАКОН ХФ	67.6669	28.2722	95.9391
BOYSUN KOFRUN BUNYODKORI MCHJ	70	30	100
TERMEZ-TIME-STROY MCHJ	65.3331	29.51582	94.84892
ООО SARP QURUVCHI INVEST	65.3331	29.70382	95.03692

Закупочная комиссия по конкурсу лот № 104827 от 28.06.2022 года на приобретение Бойсун туман ХТБга карашли №23 УЎТ мактаби биноси худудидаги девор тўсиқларини жорий таъмирлаш ишлари определила победителем:

BOYSUN KOFRUN BUNYODKORI MCHJ  
305198794

и резервный исполнитель: МУКАДДАС МАКОН ХФ (205758487)

Проголосовали

Комиссия	Ф.И.О.	Голосование	Комментарии
Член комиссии	SHOIMOV BAXTIYOR TO'XTAYEVICH	Согласен	
Член комиссии	MURTAZOYEV AZAMAT MAMADIYEVICH	Согласен	
Член комиссии	BO'RIYEV MUXAMMADI ISMATOVICH	Согласен	
Председатель комиссии	QUDRATOV SHERZOD SHERALIYEVICH	Согласен	
Член комиссии	XURSANDOV NURALI NARZULLAYEVICH	Согласен	

Протокол закупочной комиссии подписан посредством ЭЦП

« 27 » апреля 2022 г.

г. Ташкент

Лицензия ГОСАРХИТЕКТСТРОЯ РУз № 002040 от 01.06.2016 г.



JAMLANGAN EKSPERTIZA HULOSASI № 92/01-22

Экспертиза расчета стоимости текущего ремонта ограждения территории здания школы №23 на территории МФЙ «Сайроб» Бойсунского района Сурхандарьинской области.

**Заказчик –** Бойсун туман халк таълими булими.

**Проектировщик –** “Сурхонтемирйуллоиха” МЧЖ.

Лицензия № 000901 от 12.07.2009 г.

Указ Президента РУз. от 16.07.2012 г. № УП-4453.

**Подрядчик –** по результатам торгов.

**Источник финансирования –** бюджет.

**1. Основание для проектирования:**

- 1.1. Действующая на территории РУз. нормативная база;
- 1.2. Письмо заказ;
- 1.3. Дефектный акт.

**2. Материалы представленные на рассмотрение экспертизы:**

- 2.1. Дефектный акт;
- 2.2. Локальные – ресурсные ведомости и ведомости ресурсов.
- 2.3. Расчет стоимости в текущих ценах.

**3. Краткая информация по расчету стоимости:**

- 3.1 Данным расчетом решается вопрос стоимости текущего ремонта ограждения территории здания школы №23 на территории МФЙ «Сайроб» Бойсунского района Сурхандарьинской области.  
- Дефектный акт и ведомости объемов работ составлены при участии представителей заказчика.
- 3.2. Расчетная стоимость ремонта определена в соответствии с Постановлением К.М. РУз от 11.06.04г. №261 «О переходе на договорные текущие цены» и Правилами определения стоимости работ в договорных текущих ценах – ШНК 4.01.16.-04. В основе расчета использован «ресурсный метод».

3.3 При составлении ресурсных ведомостей использовались сборники КМК, ШНК, элементных сметных норм утвержденных Госкомархстрой РУз. и Каталог текущих цен на материально-технические ресурсы, применяемые в строительном производстве Республики Узбекистан.

*Основные виды и объемы работ включенные в дефектную ведомость.*

- земляные и фундаментные работы;
- кладка стен ограждений;
- устройство бетонных козырьков над ограждениями;
- устройство ограждений и ворот металлических;
- отделочные работы.

**4. Результаты экспертного рассмотрения.**

4.1. По локальным экспертным замечаниям выданным заказчику и генпроектировщику в рабочую документацию внесены исправления и дополнения, основные из них:

- исключены из расчета стоимости эксплуатации машин и механизмов, реально не участвующих в процессе работ;
- стоимость материалов приведена в соответствии с Каталогом и уровнем установленных цен на местном рынке стройматериалов.

**4.2 Оценка обоснованности определения ведомости видов и объемов работ, ресурсов:**

В процессе рассмотрения исключены:

- фактически неиспользуемые материалы при устройстве металломонтажных и отделочных работ, а также видов работ принятых по применительным расценкам.

По результатам корректировки представленной проектной документации по замечаниям экспертизы заявленная стоимость работ снижена на 3206,96 тыс.сум в основном за счет корректировки объемов и уточнения цен на строительные материалы.

**5. Выводы**

5.1. Расчет стоимости текущего ремонта ограждения территории здания школы №23 на территории МФЙ «Сайроб» Бойсунского района Сурхандарьинской области рекомендуется к утверждению с учетом результатов экспертного рассмотрения со следующими показателями:

№ пп	Наименование показателей	Единица измерения	Заявлено	Рекомендуется к утверждению
1	Оборудование	тыс. сум.	-	-
2	Основная заработка рабочих – строителей с учетом отчислений на соц. страхование	тыс. сум.	51850,07	51045,743
3	Эксплуатация машин и механизмов	тыс. сум	4205,35	4002,218
4	Затраты на строительные материалы и конструкции	тыс.сум	192105,34	190766,653
5	Общая стоимость работ	тыс. сум	353206,96	350000,0
6	В т.ч. НДС 15%	тыс. сум		43478,261

5.2 В соответствии с временным положением «О порядке определения стоимости строительства объектов в договорных текущих ценах, утвержденных постановлением Каб. Мин. РУз от 11.06.2003г. №261 и ШНК 4.01.16.04» стоимость работ является рекомендуемой.

Специалист:

Атакулов





УТВЕРЖДАЮ

Руководитель

*Б.М.З.*

Бойсун туман Халқ таълими бўлими

« » « 2022 г

## ТЕХНИЧЕСКОЕ ЗАДАНИЕ

№ п/п	Перечень основных данных и требований	Содержание основных данных и требований
1	Заказчик	<b>Бойсун туман мактабгача таълими бўлими</b>
2	Основание для разработки	Письмо заказ на разработку рабочего проекта Задание на проектирование
3	Вид строительства	Бойсун туман ХТБга карашли №23 УЎТ мактаби биноси худудидаги девор тусикларни жорий таъмирлаш ишларини бажариш.
4	Источник финансирования	Бюджетный средства
5	Стоимость строительства	310 900 000 (Уч юз ўн миллион тўккиз юз минг) сўм с учета НДС;
6	Наименование проектной организации	
7	Требование к участнику	Для участия в конкурсе данного проекта необходимо: - Наличие машин и механизмов т.е. перфораторы, дрели, агрегаты для приготовления растворов и т.д. Автомобиль, Авто-миксер (прилагать документ, подтверждающий право собственности или арендный договор) - Наличие инженерно-технических работников более 2 человек (прораб, инженер, дипломированный специалист ПТО) и необходимых квалифицированных рабочих (каменщик, штукатурщик, маляр, сантехник, электрик) на постоянной основе не менее 10 человек (прилагать подтверждающие документы в виде трудовых книжек и/или диплом); - Наличие денежный средства на начало реконструкции здание ремонта не менее 10 % от сметной стоимости (прилагать подтверждающие документы в виде справки из банка); - Опыт работы в аналогичном ремонте в роли генподрядчика или субподрядчика за последний 3 года (прилагать подтверждающие документы в виде актов приема-передачи выполненных работ).
8	Не допускаются к участию конкурса	-находящиеся в состоянии судебного разбирательства с заказчиком; -находящиеся в Едином реестре недобросовестных исполнителей; -должна отсутствовать просроченная дебиторская задолженность перед бюджетом и поставщиками

9	Срок начало и окончания работ	Начало с момента поступления аванса на счет подрядчика, окончание - не более 90 дней с начала работ
10	Основные объёмы работ	Бойсун тумани Мактабгача таълим булими тассаруфидаги 8 сон Мактабгача таълим ташкилоти худудида (8 очколик хожатхона, Кумир саклаш омборхонаси , 25 м3 лик сув хавзаси , Чикинди ташиш жойи ) жорий таъмирлаш ишларини бажариш.
11	Требования к безопасности выполнения работ	Руководствоваться требованиям нормативных документов. Ответственность за соблюдение правил пожарной безопасности, охраны труда и санитарно-гигиенического режима на объекте возлагается на подрядчика.
12	Правила контроля и порядок сдачи результатов работ	Руководитель работ, участвующий в реконструкции: <ul style="list-style-type: none"> <li>- осуществляет контроль качества применяемых строительных материалов;</li> <li>- обеспечивает оперативный контроль качества выполняемых работ;</li> <li>- своевременно оформляет акты скрытых работ;</li> <li>- обеспечивает контроль исполнительной документации на все виды реконструкции здание ;</li> <li>- обеспечивает выполнение ремонтных работ в сроки, предусмотренные согласованными графиками;</li> <li>- определяет объёмы дополнительных работ по результатам осмотра с составлением актов и дефектных ведомостей;</li> <li>- сдача заказчику законченных работ согласно строительным нормам и правил, оформлением акта приёмки установленной формы.</li> </ul>
13	Требования по обеспечению финансирования	30% аванс, 70 % текущее финансирование за выполненные работы.
14	Требования по передаче подрядчику технических и иных документов	Подрядчику передаётся согласованная в установленном порядке в 1-м экземпляре на бумажном виде альбомы рабочих чертежей, на электронном носителе локальную ресурсную ведомость.
15	Требования по объёму и срокам гарантий качества работ	Все работы выполнять в соответствии с данными ПСД с соблюдением соответствующих глав строительных норм и правил по организации производства и приемки работ. В случае нанесения материального ущерба при производстве ремонтных работ Заказчик и Подрядчик обязаны в 3-х дневный срок составить акт осмотра и принять решение о компенсации ущерба. <p>Срок предоставления гарантийных обязательств на выполненные работы не менее 2 (два) года после утверждения акта приёмки работ.</p>
16	Прочее	Предложение участника должна соответствовать физическим объёмам Заказчика согласно рабочего проекта

565739



Yuridik shaxs (tadbirkorlik subyektini) davlat ro'yxatidan o'tkazilganligi to'g'risida

## GUVOHNOMA

Ushbu bilan Tadbirkorlik subyektlari yagona davlat reyestriga

**"BOYSUN KOFRUN BUNYODKORI" Mas'uliyati cheklangan jamiyat**

(Yuridik shaxsning – tadbirkorlik subyektining tashkiliy-huquqly shakli ko'rsatilgan holdagi to'liq nomi)

**"BOYSUN KOFRUN BUNYODKORI" MChJ**

(Yuridik shaxsning qisqartilgan nomi)

Tashkil etish (qayta tashkil etish, boshqa ro'yxatdan o'tkazish ma'lumotlarini o'zgartirish)

06.01.2018

561844

ro'yxat raqamli yozuv kiritilganligi tasdiqlanadi.

(Sana, oy (so'z bilan), yil):

Soliq to'lovchining identifikasiya raqami (STIR):

305198794

Tashkiliy-huquqiy  
shakli:

Mas'uliyati cheklangan jamiyat

Joylashgan joyi:

Surxandaryo viloyati, Boysun tumani, Kofrun, Ko'lqamish maxallasi,

Guvohnoma:

Surxandaryo viloyati, Boysun tumani, DAVLAT  
XIZMATLARI MARKAZI

tomonidan  
berilgan

(Ro'yxatdan o'tkazuvchi organning to'liq nomi):



УТВЕРЖДАЮ



2022 год

### ЗАДАНИЕ НА ПРОЕКТИРОВАНИЕ ОБЪЕКТА

Текущий ремонт ограждения школы №23 в махалле “Сайроб” Байсунского района Сурхандарьинской области

№	Перечень основных данных и требований	Основные данные и требования
1.	Наименование, адрес подлежащему объекта	Текущий ремонт ограждения школы №23 Байсунского района Сурхандарьинской области
2.	Основание для проектирования	Письмо-заказ № от 2022 г.
3.	Данные об особых условиях площадки района	Расчет сейсмичности – 9 баллов
4.	Ремонтные работы	Согласно дефектного акта
5.	Указание о выделенных пусковых комплексах	Не предусматривать
6.	Стадийность проектирования	Одностадийная, сметная документация РП
7.	Указания о необходимости предварительных согласований проектных решений	Согласовать с местными властями
8.	Наименование проектной организации	ООО «Сурхонтемириуллоиха»
9.	Наименование генподрядчика	-
10.	Срок начала и окончания строительства	2022 г.
11.	Требование к благоустройству площадки	Согласно дефектному акту.
12.	Мероприятия по гражданской обороне	Выполнить согласно тех. условий
13.	Источник финансирования	Гос. бюджет

Директор ООО  
«Сурхонтемириуллоиха»:

Ю. Райимов



**СТОИМОСТЬ ОБЪЕКТА В ТЕКУЩИХ ЦЕНАХ.**

**ОБЪЕКТ: ТЕКУЩИЙ РЕМОНТ ОГРАЖДЕНИЯ ШКОЛЫ №23 В МАХАЛЛЕ "САЙРОБ"  
БАЙСУНСКОГО РАЙОНА СУРХАНДАРЬИНСКОЙ ОБЛАСТИ**

№ П/П	Наименование затрат	Ст-сть затрат, тыс.сум
1	Затраты на оборудование с учетом транспортных затрат - 2%, кабельно-проводниковая продукция - 2%	0,000
2	Затраты на строительные материалы, изделия, конструкции с учетом транспортных затрат - 5%, кабельно-проводниковая продукция - 1,5%	190766,653
3	Затраты на основную зарплату с учетом отчисления на социальное страхование	51045,743
4	Затраты на эксплуатацию машин и механизмов	4002,218
5	Итого	245 814,614
6	Прочие затраты и расходы подрядчика 17,54%	43 115,88
7	Страхование объекта	924,578
8	Итого:	289 855,075
9	НДС 15%	43 478,261
10	Прочие затраты и расходы заказчика	16 666,667
11	Всего к оплате:-	350 000,000

Директор  
ООО "Сурхонтемирийуллоиха"



Ю.Райимов

ТЕКУЩИЙ РЕМОНТ ОГРАЖДЕНИЯ ШКОЛЫ №23 В МАХАЛЛЕ "САЙРОБ" БАЙСУНСКОГО РАЙОНА  
СУРХАНДАРЫНСКОЙ ОБЛАСТИ

ОБЪЕКТИВНАЯ СМЕТА

№	НАИМЕНОВАНИЕ СМЕТЫ	З/ПЛАТА	МАШ	МАТЕ-Л	КАБЕЛЬ П/Д	ОБОР-Е	ИТОГО
1	ОГРАЖДЕНИЕ ШЛОКОБЛОЧНОЕ 247,5П.М	51 045,743	4 002,218	181 682,527	0,000	0,000	236 730,487
	ИТОГО ПО ОБЪЕКТУ	51 045,743	4 002,218	181 682,527	0,000	0,000	236 730,487
	Транспорт привозных материалов: матер. 5%, кабел. 1.5%, оборуд. 2%			9 084,126	0,000	0,000	9 084,126
	ВСЕГО	51 045,743	4 002,218	190 766,653	0,000	0,000	245 814,614



С. ЖАЛАЛ-ХУДЖАЕВА

**ТЕКУЩИЙ РЕМОНТ ОГРАЖДЕНИЯ ШКОЛЫ №23 В МАХАЛЛЕ "САЙРОБ" БАЙСУНСКОГО РАЙОНА  
СУРХАНДАРЫНСКОЙ ОБЛАСТИ**

**СТРОИТЕЛЬНЫЕ РАБОТЫ****ОГРАЖДЕНИЕ ШЛАКОБЛОЧНОЕ 247,5П.М****ЛОКАЛЬНАЯ РЕСУРСНАЯ СМЕТА № 1**

Н п/п	Наименование материалов и конструкций	Единица измерения	Количество	Стоимость в текущих ценах	
				единицы	на весь объем
1	2	3	4	5	6

**Ресурсы по нормам ШНК****ЗАТРАТЫ ТРУДА**

1	ЗАТРАТЫ ТРУДА РАБОЧИХ-СТРОИТЕЛЕЙ	ЧЕЛ.-Ч	2733,166756	18676,41	51045742,93
	ИТОГО ПО ТРУДОВЫМ РЕСУРСАМ (БЕЗ МАШИНИСТОВ)	ЧЕЛ.-Ч	2733,167		51045742,93

**СТРОИТЕЛЬНЫЕ МАШИНЫ И МЕХАНИЗМЫ**

1	АВТОГУДРОНАТОРЫ 3500 Л	МАШ.-Ч	1,044000	120000,00	125280,00
2	АВТОПОГРУЗЧИКИ 5 Т	МАШ.-Ч	0,315630	72437,00	22863,29
3	АППАРАТЫ ДЛЯ СВАРКИ	МАШ.-Ч	0,429460	1077,00	462,53
5	ВИБРАТОРЫ ГЛУБИННЫЕ	МАШ.-Ч	19,207670	1081,00	20763,49
6	ДРЕЛИ ЭЛЕКТРИЧЕСКИЕ	МАШ.-Ч	2,071455	890,00	1843,59
7	КОМПРЕССОРЫ ПЕРЕДВИЖНЫЕ С ДВИГАТЕЛЕМ ВНУТРЕННЕГО СГОРАНИЯ ДАВЛЕНИЕМ ДО 686 КПА (7 АТМ.) 5 М3/МИН	МАШ.-Ч	13,000000	58460,00	759980,00
9	КОТЛЫ БИТУМНЫЕ ПЕРЕДВИЖНЫЕ 400 Л	МАШ.-Ч	6,892000	5100,00	35149,20
10	ЛЕБЕДКИ ЭЛЕКТРИЧЕСКИЕ, ТЯГОВЫМ УСИЛИЕМ ДО 5,79 (0,59) КН (Т)	МАШ.-Ч	2,503920	348,00	871,36
11	ЛЕБЕДКИ ЭЛЕКТРИЧЕСКИЕ, ТЯГОВЫМ УСИЛИЕМ ДО 12,26 (1,25) КН (Т)	МАШ.-Ч	5,033880	566,00	2849,18
12	МАШИНЫ ШЛИФОВАЛЬНЫЕ ЭЛЕКТРИЧЕСКИЕ	МАШ.-Ч	1,540087	1000,00	1540,09
13	ПРЕОБРАЗОВАТЕЛИ СВАРОЧНЫЕ С НОМИНАЛЬНЫМ СВАРОЧНЫМ ТОКОМ 315-500 А	МАШ.-Ч	50,579871	49500,00	2503703,61
14	ПОДЪЕМНИКИ МАЧТОВЫЕ СТРОИТЕЛЬНЫЕ 0,5 Т	МАШ.-Ч	0,222750	11609,00	2585,90
15	ПИЛЫ ДИСКОВЫЕ ЭЛЕКТРИЧЕСКИЕ	МАШ.-Ч	2,605325	1000,00	2605,33
16	ПИЛА ЭЛЕКТРИЧЕСКАЯ ЦЕПНАЯ	МАШ.-Ч	0,827300	1000,00	827,30
17	РАСТВОРОНАСОСЫ 3 М3/Ч	МАШ.-Ч	24,575200	11244,00	276323,55
18	ТРАМБОВКИ ПНЕВМАТИЧЕСКИЕ	МАШ.-Ч	25,116000	1000,00	25116,00
19	УСТАНОВКИ ДЛЯ СВАРКИ РУЧНОЙ ДУГОВОЙ (ПОСТОЯННОГО ТОКА)	МАШ.-Ч	0,403300	5800,00	2339,14
20	ШУРУПОВЕРТЫ СТРОИТЕЛЬНО-МОНТАЖНЫЕ	МАШ.-Ч	2,127600	1000,00	2127,60
22	АВТОМОБИЛИ БОРТОВЫЕ ГРУЗОПОДЪЕМНОСТЬЮ ДО 5 Т	МАШ.-Ч	3,043967	58742,00	178808,71
23	АППАРАТЫ ДЛЯ ГАЗОВОЙ СВАРКИ И РЕЗКИ	МАШ.-Ч	9,216159	1077,00	9925,80
24	СТАНКИ ФРЕЗЕРНЫЕ	МАШ.-Ч	4,846200	3791,00	18371,94
25	ПЕРФОРАТОРЫ ЭЛЕКТРИЧЕСКИЕ	МАШ.-Ч	7,880000	1000,00	7880,00
	ИТОГО ПО СТРОИТЕЛЬНЫМ МАШИНАМ	СУМ			4 002 217,62

**СТРОИТЕЛЬНЫЕ МАТЕРИАЛЫ, ИЗДЕЛИЯ И ДЕТАЛИ**

1	БЕТОН ТЯЖЕЛЫЙ КЛАССА В7,5 /М-100/ ФРАКЦИИ 5-20 ММ	М3	119,238000	334550,03	39891076,48
2	ВОДА	М3	3,454545	760,00	2625,45
3	ГРАВИЙ	М3	34,944000	33470,00	1169575,68
4	РАСТВОР ЦЕМЕНТНО-ИЗВЕСТКОВЫЙ 1:1:6	М3	21,173000	400703,28	8484090,55
5	РАСТВОР ГОТОВЫЙ КЛАДОЧНЫЙ ЦЕМЕНТНЫЙ, МАРКА 50	М3	9,878000	338280,79	3341537,64
6	РАСТВОР ГОТОВЫЙ КЛАДОЧНЫЙ ЦЕМЕНТНЫЙ, МАРКА 25	М3	0,000310	273549,12	84,80
7	КАМНИ ЛЕГКОБЕТОННЫЕ	М3	82,616000	242880,00	20065774,08

## ПРОГРАММНЫЙ КОМПЛЕКС ABC4-UZ (5.1)Э1670

1	2	3	4	5	6
8	РАСТВОР ГОТОВЫЙ КЛАДОЧНЫЙ ЦЕМЕНТНЫЙ, МАРКА: 25	М3	4,603500	273549,12	1259283,37
9	АЛЮМИНИЕВЫЕ КОМПОЗИТНЫЕ ПАНЕЛИ ТИПА "АЛЮПАН"	М2	10,835000	151900,00	1645836,50
10	ВИНТЫ САМОНАРЕЗАЮЩИЕ	ШТ	236,400000	145,00	34278,00
11	БОЛТЫ АНКЕРНЫЕ	ШТ	19,700000	2500,00	49250,00
12	БИТУМ	Т	3,708000	4521739,00	16766608,21
13	БОЛТЫ СТРОИТЕЛЬНЫЕ С ГАЙКАМИ И ШАЙБАМИ	Т	0,002234	11600000,00	25914,40
14	ГВОЗДИ СТРОИТЕЛЬНЫЕ	Т	0,020152	8200000,00	165247,63
15	ВЫТЯЖНЫЕ КЛЕПКИ	ШТ	118,200000	1000,00	118200,00
16	ИЗВЕСТЬ СТРОИТЕЛЬНАЯ НЕГАШЕНАЯ КОМОВАЯ, СОРТ 1	Т	0,028340	585600,00	16595,90
17	ОЛИФА НАТУРАЛЬНАЯ	КГ	11,237400	10000,00	112374,00
18	ГРУНТОВКА ГФ-021 КРАСНО-КОРИЧНЕВАЯ	Т	0,001708	9750000,00	16654,37
19	ГРУНТОВКА ХС-04 КОРИЧНЕВАЯ	Т	0,156345	28000000,00	4377660,00
20	КРАСКИ ПЕРХЛОРИНИЛОВЫЕ	Т	0,614957	10700000,00	6580039,90
21	КРАСКИ СУХИЕ ЦЕМЕНТНЫЕ	Т	0,152460	12000000,00	182952,00
22	РАСТВОРИТЕЛЬ МАРКИ Р-4	Т	0,003249	6900000,00	22417,27
23	ШПАТЛЕВКА ХВ-005 СЕРАЯ	Т	0,125076	900000,00	112568,40
24	МАСТИКА БИТУМНАЯ КРОВЕЛЬНАЯ ГОРЯЧАЯ	Т	0,840824	5217391,00	4386907,57
25	КАТАНКА ГОРЯЧЕКАТАНАЯ В МОТКАХ ДИАМЕТРОМ 6,3-6,5 ММ	Т	0,031242	10696652,00	334189,51
26	СТЕКЛО ЖИДКОЕ КАЛИЙНОЕ	Т	0,074250	1500000,00	111375,00
27	УАЙТ-СПИРИТ	Т	0,104230	10500000,00	1094415,00
28	КИСЛОРОД ТЕХНИЧЕСКИЙ ГАЗООБРАЗНЫЙ	М3	7,560540	3500,00	26461,89
29	ЭЛЕКТРОДЫ ДИАМЕТРОМ 4 ММ Э42	Т	0,000063	10546435,00	668,64
30	ЭЛЕКТРОДЫ ДИАМЕТРОМ 4 ММ Э46	Т	0,021025	10546435,00	221740,91
31	ЭЛЕКТРОДЫ ДИАМЕТРОМ 6 ММ Э42	Т	0,000300	10546435,00	3163,93
32	ЭЛЕКТРОДЫ УОНН 13/45	КГ	0,123125	10546,44	1298,53
33	ПИЛОМАТЕРИАЛЫ ХВОЙНЫХ ПОРОД БРУСКИ ОБРЕЗНЫЕ ДЛИНОЙ 4-6,5 М, ШИРИНОЙ 75-150 ММ, ТОЛЩИНОЙ 40-75 ММ I СОРТА	М3	0,005577	2250000,00	12548,79
34	БРУСКИ ОБРЕЗНЫЕ ХВОЙНЫХ ПОРОД ДЛИНОЙ 4-6,5 М, ШИРИНОЙ 75-150 ММ, ТОЛЩИНОЙ 40-75 ММ, IV СОРТА	М3	0,044900	3350000,00	150415,00
35	ДОСКИ ОБРЕЗНЫЕ ХВОЙНЫХ ПОРОД ДЛИНОЙ 4-6,5 М, ШИРИНОЙ 75-150 ММ, ТОЛЩИНОЙ 44 ММ И БОЛЕЕ, III СОРТА	М3	0,246560	3200000,00	788992,00
36	МЕТАЛЛИЧЕСКИЙ КАРКАС ИЗ ЖЕСТЯННОГО ПРОФИЛЯ	Т	0,011820	10000000,00	118200,00
37	КРАСКИ МАСЛЯНЫЕ ГОТОВЫЕ К ПРИМЕНЕНИЮ ДЛЯ ВНУТРЕННИХ РАБОТ	Т	0,102385	20604000,00	2109544,66
38	ВЕТОШЬ	КГ	4,359830	2500,00	10899,58
39	КАРКАСЫ МЕТАЛЛИЧЕСКИЕ	Т	0,023640	20604000,00	487078,56
40	ПРОПАН-БУТАН, СМЕСЬ ТЕХНИЧЕСКАЯ	КГ	2,259827	3350,00	7570,42
41	ОТДЕЛЬНЫЕ КОНСТРУКТИВНЫЕ ЭЛЕМЕНТЫ ЗДАНИЙ И СООРУЖЕНИЙ С ПРЕОБЛАДАНИЕМ ГОРЯЧЕКАТАННЫХ ПРОФИЛЕЙ, СРЕДНЯЯ МАССА СБОРОЧНОЙ ЕДИНИЦЫ СВЫШЕ 0,1 ДО 0,5 Т	Т	0,006049	10000000,00	60488,00
42	ЩИТЫ ИЗ ДОСОК ТОЛЩИНОЙ 25 ММ	М2	49,728000	30000,00	1491840,00
43	ЩИТЫ ИЗ ДОСОК ТОЛЩИНОЙ 40 ММ	М2	0,212400	45000,00	9558,00
ИТОГО ПО МАТЕРИАЛЬНЫМ РЕСУРСАМ		СУМ			115868000,62

## РЕСУРСЫ ПО ПРОЕКТУ

1	ДЕКОРАТИВНАЯ ДЕТАЛЬ(ШАР)	ШТ	84,000000	4500,00	378000,00
2	ТРУБЫ СТАЛЬНЫЕ КВАДРАТНЫЕ ДИАМЕТРОМ 80Х80Х3ММ	М	180,400000	82152,00	14820220,80
3	НАВЕСЫ	ШТ	10,000000	15000,00	150000,00
4	ДЕКОРАТИВНАЯ ДЕТАЛЬ(ПИКА)	ШТ	1616,000000	3500,00	5656000,00
5	ТРУБЫ СТАЛЬНЫЕ КВАДРАТНЫЕ ДИАМЕТРОМ 30Х20Х2 ММ	М	28,600000	16379,00	468439,40
6	ТРУБЫ СТАЛЬНЫЕ КВАДРАТНЫЕ ДИАМЕТРОМ 20Х20Х2 ММ	М	3199,000000	12667,00	40521733,00
7	ТРУБЫ СТАЛЬНЫЕ КВАДРАТНЫЕ ДИАМЕТРОМ 100Х100Х4 ММ	М	24,600000	141565,00	3482499,00
8	ТРУБЫ СТАЛЬНЫЕ КВАДРАТНЫЕ ДИАМЕТРОМ 100Х50Х4 ММ	М	4,400000	76735,00	337634,00
ИТОГО РЕСУРСЫ ПО ПРОЕКТУ		СУМ			65814526,20

1	2	3	4	5	6
					236 730 487,38
СОСТАВИЛ				С.ЖАЛАЛ-ХУДЖАЕВА	
ПРОВЕРИЛ				Ю.РАЙМОВ	



*Жалал*  
*Раимов*

ТЕКУЩИЙ РЕМОНТ ОГРАЖДЕНИЯ ШКОЛЫ №23 В МАХАЛИЕ "САЙРОБ" БАЙСУНСКОГО РАЙОНА СУРХАНДАРЬИНСКОЙ  
(наименование стройки)

**ЛОКАЛЬНАЯ РЕСУРСНАЯ ВЕДОМОСТЬ № 1-1**  
(локальная ресурсная смета)

на **ОГРАЖДЕНИЕ ШЛАКОБЛОЧНОЕ 247,5П.М, СТРОИТЕЛЬНЫЕ РАБОТЫ**  
(наименование работ и затрат, наименование объекта)

Основание:

Н п.п.	Шифр номера нормативов и коды ресурсов	Наименование работ и затрат	Единица измерения	Количество	
				на. ед. измерения	по проектным данным
1	2	3	4	5	6

**РАЗДЕЛ 1.**

1	E0102-057-02	РАЗРАБОТКА ГРУНТА ВРУЧНУЮ В ТРАНИШЕЯХ ГЛУБИНОЙ ДО 2 М БЕЗ КРЕПЛЕНИЙ С ОТКОСАМИ, ГРУППА ГРУНТОВ 2	100М3	0,5940	
1.1	1	ЗАТРАТЫ ТРУДА РАБОЧИХ-СТРОИТЕЛЕЙ	ЧЕЛ.-Ч	154	91,476
2	E0102-061-01	ЗАСЫПКА ВРУЧНУЮ ТРАНИШЕЙ, ПАЗУХ КОТЛОВАНОВ И ЯМ, ГРУППА ГРУНТОВ 1	100М3	0,2000	
2.1	1	ЗАТРАТЫ ТРУДА РАБОЧИХ-СТРОИТЕЛЕЙ	ЧЕЛ.-Ч	88,5	17,7
3	E0801-002-03 ДОП. З	УСТРОЙСТВО ОСНОВАНИЯ ПОД ФУНДАМЕНТЫ ГРАВИЙНОГО ТОЛЩИНОЙ 100 ММ	М3	15,0000	
3.1	1	ЗАТРАТЫ ТРУДА РАБОЧИХ-СТРОИТЕЛЕЙ	ЧЕЛ.-Ч	2,5	37,5
3.2	185	АВТОПОГРУЗЧИКИ ПРИ РАБОТЕ НА ДРУГИХ ВИДАХ СТРОИТЕЛЬСТВА 3 Т	МАШ.-Ч	0,08	1,2
3.3	659	КОМПРЕССОРЫ ПЕРЕДВИЖНЫЕ С ДВИГАТЕЛЕМ ВНУТРЕННЕГО СГОРАНИЯ ДАВЛЕНИЕМ ДО 686 КПА (7 АТМ.) 5 М3/МИН	МАШ.-Ч	0,46	6,9
3.4	1866	ТРАМБОВКИ ПНЕВМАТИЧЕСКИЕ	МАШ.-Ч	0,92	13,8
3.5	9249	ГРАВИЙ	М3	1,28	19,2
4	E2706-026-01	РОЗЛИВ ВЯЖУЩИХ МАТЕРИАЛОВ	Т	2,0000	
4.1	3	ЗАТРАТЫ ТРУДА МАШИНИСТОВ	ЧЕЛ.-Ч	0,58	1,16
4.2	108	АВТОГУДРОНАТОРЫ 3500 Л	МАШ.-Ч	0,29	0,58
4.3	30135	БИТУМ	Т	1,03	2,06

**РАЗДЕЛ 2.ФУНДАМЕНТЫ**

5	E0601-001-20 ДОП. З	УСТРОЙСТВО ЛЕНТОЧНЫХ ФУНДАМЕНТОВ БЕТОННЫХ ИЗ БЕТОНА В 7,5	100М3	0,5940	
5.1	1	ЗАТРАТЫ ТРУДА РАБОЧИХ-СТРОИТЕЛЕЙ	ЧЕЛ.-Ч	337,48	200,4631
5.2	112	АВТОПОГРУЗЧИКИ 5 Т	МАШ.-Ч	0,27	0,16038
5.3	403	ВИБРАТОРЫ ГЛУБИННЫЕ	МАШ.-Ч	16,78	9,9673
5.4	762	КРАНЫ НА АВТОМОБИЛЬНОМ ХОДУ ПРИ РАБОТЕ НА ДРУГИХ ВИДАХ СТРОИТЕЛЬСТВА 10 Т	МАШ.-Ч	0,39	0,23166
5.5	1571	ПИЛА ЭЛЕКТРИЧЕСКАЯ ЦЕПНАЯ	МАШ.-Ч	0,74	0,43956
5.6	2509	АВТОМОБИЛИ БОРТОВЫЕ ГРУЗОПОДЪЕМНОСТЬЮ ДО 5 Т	МАШ.-Ч	0,65	0,3861
5.7	6312	БЕТОН ТЯЖЕЛЫЙ КЛАССА В7,5 /М-100/ ФРАКЦИИ 5-20 ММ	М3	102	60,588
5.8	30407	ГВОЗДИ СТРОИТЕЛЬНЫЕ	Т	0,018	0,010692
5.9	30652	ИЗВЕСТЬ СТРОИТЕЛЬНАЯ НЕГАШЕННАЯ КОМОВАЯ, СОРТ 1	Т	0,025	0,01485
5.10	32524	КАТАНКА ГОРЯЧЕКАТАНАЯ В МОТКАХ ДИАМЕТРОМ 6,3-6,5 ММ	Т	0,028	0,016632
5.11	36061	ДОСКИ ОБРЕЗНЫЕ ХВОЙНЫХ ПОРОД ДЛИНОЙ 4-6,5 М, ШИРИНОЙ 75-150 ММ, ТОЛЩИНОЙ 44 ММ И БОЛЕЕ, III СОРТА	М3	0,22	0,13068
5.12	51619	ЩИТЫ ИЗ ДОСОК ТОЛЩИНОЙ 25 ММ	М2	44,8	26,6112
6	E1202-001-01 МИНСТРОЙ РУЗ 05.01.21 N 3	УСТРОЙСТВО ГИДРОИЗОЛЯЦИЙ ГОРИЗОНТАЛЬНЫХ ПОВЕРХНОСТЕЙ. ЦЕМЕНТНАЯ С ЖИДКИМ СТЕКЛОМ	100М2	1,4850	
6.1	1	ЗАТРАТЫ ТРУДА РАБОЧИХ-СТРОИТЕЛЕЙ	ЧЕЛ.-Ч	38,2	56,727
6.2	659	КОМПРЕССОРЫ ПЕРЕДВИЖНЫЕ С ДВИГАТЕЛЕМ ВНУТРЕННЕГО СГОРАНИЯ ДАВЛЕНИЕМ ДО 686 КПА (7 АТМ.) 5 М3/МИН	МАШ.-Ч	1	1,485
6.3	1522	ПОДЪЕМНИКИ МАЧТОВЫЕ СТРОИТЕЛЬНЫЕ 0,5 Т	МАШ.-Ч	0,15	0,22275
6.4	2509	АВТОМОБИЛИ БОРТОВЫЕ ГРУЗОПОДЪЕМНОСТЬЮ ДО 5 Т	МАШ.-Ч	0,4	0,594
6.5	9219	ВОДА	М3	0,225	0,334125
6.6	22450	РАСТВОР ГОТОВЫЙ КЛАДОЧНЫЙ ЦЕМЕНТНЫЙ, МАРКА: 25	М3	3,1	4,6035
6.7	33138	СТЕКЛО ЖИДКОЕ КАЛИЙНОЕ	Т	0,05	0,07425
7	E1202-002-03 МИНСТРОЙ РУЗ 05.01.21 N 3	УСТРОЙСТВО ГИДРОИЗОЛЯЦИЙ ВЕРТИКАЛЬНЫХ ПОВЕРХНОСТЕЙ. ОБМАЗОЧНАЯ БИТУМНАЯ НА КАЖДЫЙ СЛОЙ ДОБАВЛЯЕТСЯ	100М2	0,9800	
7.1	1	ЗАТРАТЫ ТРУДА РАБОЧИХ-СТРОИТЕЛЕЙ	ЧЕЛ.-Ч	20,5	20,09
7.2	913	КОТЛЫ БИТУМНЫЕ ПЕРЕДВИЖНЫЕ 400 Л	МАШ.-Ч	2	1,96
7.3	2509	АВТОМОБИЛИ БОРТОВЫЕ ГРУЗОПОДЪЕМНОСТЬЮ ДО 5 Т	МАШ.-Ч	0,14	0,1372
7.4	32104	МАСТИКА БИТУМНАЯ КРОВЕЛЬНАЯ ГОРЯЧАЯ	Т	0,244	0,23912

1	2	3	4	5	6
8	E1202-002-02 МИНСТРОЙ РУЗ 05.01.21 N 3	УСТРОЙСТВО ГИДРОИЗОЛЯЦИЙ ВЕРТИКАЛЬНЫХ ПОВЕРХНОСТЕЙ. ОБМАЗОЧНАЯ БИТУМНАЯ В ОДИН СЛОЙ ПО ВЫРОВНЕННОЙ ПОВЕРХНОСТИ КИРПИЧА И БЕТОНА	100М2	0,9900	
8.1	1	ЗАТРАТЫ ТРУДА РАБОЧИХ-СТРОИТЕЛЕЙ	ЧЕЛ.-Ч	29,9	29,601
8.2	659	КОМПРЕССОРЫ ПЕРЕДВИЖНЫЕ С ДВИГАТЕЛЕМ ВНУТРЕННЕГО СГОРАНИЯ ДАВЛЕНИЕМ ДО 686 КПА (7 АТМ.) 5 М3/МИН	МАШ.-Ч	1	0,99
8.3	913	КОТЛЫ БИТУМНЫЕ ПЕРЕДВИЖНЫЕ 400 Л	МАШ.-Ч	2	1,98
8.4	2509	АВТОМОБИЛИ БОРТОВЫЕ ГРУЗОПОДЪЕМНОСТЬЮ ДО 5 Т	МАШ.-Ч	0,25	0,2475
8.5	32104	МАСТИКА БИТУМНАЯ КРОВЕЛЬНАЯ ГОРЯЧАЯ	Т	0,244	0,24156
<b>РАЗДЕЛ 3. СТЕНЫ</b>					
9	E0803-002-01	КЛАДКА ТУМБ ИЗ ЛЕГКОБЕТОННЫХ КАМНЕЙ	М3	21,2000	
9.1	1	ЗАТРАТЫ ТРУДА РАБОЧИХ-СТРОИТЕЛЕЙ	ЧЕЛ.-Ч	4,43	93,916
9.2	12224	РАСТВОР ГОТОВЫЙ КЛАДОЧНЫЙ ЦЕМЕНТНЫЙ, МАРКА 50	М3	0,11	2,332
9.3	16070	КАМНИ ЛЕГКОБЕТОННЫЕ	М3	0,92	19,504
9.4	36026	БРУСКИ ОБРЕЗНЫЕ ХВОЙНЫХ ПОРОД ДЛИНОЙ 4-6,5 М, ШИРИНОЙ 75-150 ММ, ТОЛСИННОЙ 40-75 ММ, IV СОРТА	М3	0,0005	0,0106
10	E0803-002-01	КЛАДКА СТЕН ИЗ ЛЕГКОБЕТОННЫХ КАМНЕЙ	М3	68,6000	
10.1	1	ЗАТРАТЫ ТРУДА РАБОЧИХ-СТРОИТЕЛЕЙ	ЧЕЛ.-Ч	4,43	303,898
10.2	12224	РАСТВОР ГОТОВЫЙ КЛАДОЧНЫЙ ЦЕМЕНТНЫЙ, МАРКА 50	М3	0,11	7,546
10.3	16070	КАМНИ ЛЕГКОБЕТОННЫЕ	М3	0,92	63,112
10.4	36026	БРУСКИ ОБРЕЗНЫЕ ХВОЙНЫХ ПОРОД ДЛИНОЙ 4-6,5 М, ШИРИНОЙ 75-150 ММ, ТОЛСИННОЙ 40-75 ММ, IV СОРТА	М3	0,0005	0,0343
11	E1502-001-04	УЛУЧШЕННАЯ ШТУКАТУРКА ЦЕМЕНТНО-ИЗВЕСТКОВЫМ РАСТВОРОМ ПО КАМНЮ ТУМБ	100М2	1,5930	
11.1	1	ЗАТРАТЫ ТРУДА РАБОЧИХ-СТРОИТЕЛЕЙ	ЧЕЛ.-Ч	178	283,554
11.2	976	ЛЕБЕДКИ ЭЛЕКТРИЧЕСКИЕ, ТЯГОВЫМ УСИЛИЕМ ДО 12,26 (1,25) КН (Т)	МАШ.-Ч	3,16	5,0339
11.3	9219	ВОДА	М3	0,35	0,55755
11.4	12138	РАСТВОР ЦЕМЕНТНО-ИЗВЕСТКОВЫЙ 1:1:6	М3	1,9	3,0267
12	E1502-001-01	УЛУЧШЕННАЯ ШТУКАТУРКА ЦЕМЕНТНО-ИЗВЕСТКОВЫМ РАСТВОРОМ ПО КАМНЮ СТЕН	100М2	6,8600	
12.1	1	ЗАТРАТЫ ТРУДА РАБОЧИХ-СТРОИТЕЛЕЙ	ЧЕЛ.-Ч	70,88	486,2368
12.2	1608	РАСТВОРОНАСОСЫ 3 М3/Ч	МАШ.-Ч	2,78	19,0708
12.3	9219	ВОДА	М3	0,35	2,401
12.4	12138	РАСТВОР ЦЕМЕНТНО-ИЗВЕСТКОВЫЙ 1:1:6	М3	1,89	12,9654
13	E1504-012-01	ОКРАСКА СТЕН ФАСАДОВ С ЛЕСОВ С ПОДГОТОВКОЙ ПОВЕРХНОСТИ ПЕРХЛОРВИНИЛОВАЯ	100М2	8,4530	
13.1	1	ЗАТРАТЫ ТРУДА РАБОЧИХ-СТРОИТЕЛЕЙ	ЧЕЛ.-Ч	14,39	121,6387
13.2	975	ЛЕБЕДКИ ЭЛЕКТРИЧЕСКИЕ, ТЯГОВЫМ УСИЛИЕМ ДО 5,79 (0,59) КН (Т)	МАШ.-Ч	0,24	2,0287
13.3	2499	АВТОМОБИЛИ БОРТОВЫЕ ГРУЗОПОДЪЕМНОСТЬЮ ДО 5 Т	МАШ.-Ч	0,12	1,0144
13.4	31430	ГРУНТОВКА ХС-04 КОРИЧНЕВАЯ	Т	0,015	0,126795
13.5	31445	КРАСКИ ПЕРХЛОРВИНИЛОВЫЕ	Т	0,059	0,498727
13.6	31708	ШПАТЛЕВКА ХВ-005 СЕРАЯ	Т	0,012	0,101436
13.7	34035	УАЙТ-СПИРИТ	Т	0,01	0,08453
13.8	35512	ПЕМЗА ШЛАКОВАЯ (ЩЕБЕНЬ ПОРИСТЫЙ ИЗ МЕТАЛЛУРГИЧЕСКОГО ШЛАКА), МАРКА 600, ФРАКЦИЯ ОТ 5 ДО 10 ММ	М3	0,0047	0,039729
13.9	44059	ВЕТОШЬ	КГ	0,41	3,4657
14	E1502-001-01	УЛУЧШЕННАЯ ШТУКАТУРКА ЦЕМЕНТНО-ИЗВЕСТКОВЫМ РАСТВОРОМ ПО КАМНЮ СТЕН И ЦОКОЛЯ	100М2	1,9800	
14.1	1	ЗАТРАТЫ ТРУДА РАБОЧИХ-СТРОИТЕЛЕЙ	ЧЕЛ.-Ч	70,88	140,3424
14.2	1608	РАСТВОРОНАСОСЫ 3 М3/Ч	МАШ.-Ч	2,78	5,5044
14.3	12138	РАСТВОР ЦЕМЕНТНО-ИЗВЕСТКОВЫЙ 1:1:6	М3	1,89	3,7422
15	E1504-011-03	ОКРАСКА ФАСАДОВ С ЛЕСОВ С ПОДГОТОВКОЙ ПОВЕРХНОСТИ ЦЕМЕНТНАЯ	100М2	1,9800	
15.1	1	ЗАТРАТЫ ТРУДА РАБОЧИХ-СТРОИТЕЛЕЙ	ЧЕЛ.-Ч	10,03	19,8594
15.2	975	ЛЕБЕДКИ ЭЛЕКТРИЧЕСКИЕ, ТЯГОВЫМ УСИЛИЕМ ДО 5,79 (0,59) КН (Т)	МАШ.-Ч	0,24	0,4752
15.3	2499	АВТОМОБИЛИ БОРТОВЫЕ ГРУЗОПОДЪЕМНОСТЬЮ ДО 5 Т	МАШ.-Ч	0,09	0,1782
15.4	9219	ВОДА	М3	0,06	0,1188
15.5	12138	РАСТВОР ЦЕМЕНТНО-ИЗВЕСТКОВЫЙ 1:1:6	М3	0,06	0,1188
15.6	31449	КРАСКИ СУХИЕ ЦЕМЕНТНЫЕ	Т	0,077	0,15246
15.7	35512	ПЕМЗА ШЛАКОВАЯ (ЩЕБЕНЬ ПОРИСТЫЙ ИЗ МЕТАЛЛУРГИЧЕСКОГО ШЛАКА), МАРКА 600, ФРАКЦИЯ ОТ 5 ДО 10 ММ	М3	0,0003	0,000594
15.8	44059	ВЕТОШЬ	КГ	0,01	0,0198
16	E0601-001-15 ДОП. 3	УСТРОЙСТВО БЕТОННОГО КОЗЬЕРЕК ИЗ В7,5	100М3	0,0590	
16.1	1	ЗАТРАТЫ ТРУДА РАБОЧИХ-СТРОИТЕЛЕЙ	ЧЕЛ.-Ч	116,82	6,8924
16.2	112	АВТОПОГРУЗЧИКИ 5 Т	МАШ.-Ч	0,27	0,01593
16.3	403	ВИБРАТОРЫ ГЛУБИННЫЕ	МАШ.-Ч	5,83	0,34397
16.4	762	КРАНЫ НА АВТОМОБИЛЬНОМ ХОДУ ПРИ РАБОТЕ НА ДРУГИХ ВИДАХ СТРОИТЕЛЬСТВА 10 Т	МАШ.-Ч	0,49	0,02891
16.5	1571	ПИЛА ЭЛЕКТРИЧЕСКАЯ ЦЕПНАЯ	МАШ.-Ч	0,1	0,0059
16.6	2509	АВТОМОБИЛИ БОРТОВЫЕ ГРУЗОПОДЪЕМНОСТЬЮ ДО 5 Т	МАШ.-Ч	0,71	0,04189

1	2	3	4	5	6
16.7	6312	БЕТОН ТЯЖЕЛЫЙ КЛАССА В7,5 /М-100/ ФРАКЦИИ 5-20 ММ	М3	102	6,018
16.8	9219	ВОДА	М3	0,73	0,04307
16.9	30407	ГВОЗДИ СТРОИТЕЛЬНЫЕ	Т	0,002	0,000118
16.10	30652	ИЗВЕСТЬ СТРОИТЕЛЬНАЯ НЕГАШЕННАЯ КОМОВАЯ, СОРТ 1	Т	0,01	0,00059
16.11	36061	ДОСКИ ОБРЕЗНЫЕ ХВОЙНЫХ ПОРОД ДЛИНОЙ 4-6,5 М, ШИРИНОЙ 75-150 ММ, ТОЛЩИНОЙ 44 ММ И БОЛЕЕ, III СОРТА	М3	0,04	0,00236
16.12	51620	ЩИТЫ ИЗ ДОСОК ТОЛЩИНОЙ 40 ММ	М2	3,6	0,2124

**РАЗДЕЛ 4. АЖУРНОЕ ОГРАЖДЕНИЕ(L-246M)****РАЗДЕЛ 5. ЗЕМЛЯНИЕ РАБОТА**

17	E0102-057-02	РАЗРАБОТКА ГРУНТА ВРУЧНЮЮ В ТРАНШЕЯХ ГЛУБИНОЙ ДО 2 М БЕЗ КРЕПЛЕНИЙ С ОТКОСАМИ, ГРУППА ГРУНТОВ 2	100М3	0,4920	
17.1	1	ЗАТРАТЫ ТРУДА РАБОЧИХ-СТРОИТЕЛЕЙ	ЧЕЛ.-Ч	154	75,768
18	E0102-061-01	ЗАСЫПКА ВРУЧНЮЮ ТРАНШЕЙ, ПАЗУХ КОТЛОВАНОВ И ЯМ, ГРУППА ГРУНТОВ 1	100М3	0,1960	
18.1	1	ЗАТРАТЫ ТРУДА РАБОЧИХ-СТРОИТЕЛЕЙ	ЧЕЛ.-Ч	88,5	17,346
19	E0801-002-03 ДОП. 3	УСТРОЙСТВО ОСНОВАНИЯ ПОД ФУНДАМЕНТЫ ГРАВИЙНОГО ТОЛЩИНОЙ 100 ММ	М3	12,3000	
19.1	1	ЗАТРАТЫ ТРУДА РАБОЧИХ-СТРОИТЕЛЕЙ	ЧЕЛ.-Ч	2,5	30,75
19.2	185	АВТОПОГРУЗЧИКИ ПРИ РАБОТЕ НА ДРУГИХ ВИДАХ СТРОИТЕЛЬСТВА 3 Т	МАШ.-Ч	0,08	0,984
19.3	659	КОМПРЕССОРЫ ПЕРЕДВИЖНЫЕ С ДВИГАТЕЛЕМ ВНУТРЕННЕГО СГОРАНИЯ ДАВЛЕНИЕМ ДО 686 КПА (7 АТМ.) 5 М3/МИН	МАШ.-Ч	0,46	5,658
19.4	1866	ТРАМБОВКИ ПНЕВМАТИЧЕСКИЕ	МАШ.-Ч	0,92	11,316
19.5	9249	ГРАВИЙ	М3	1,28	15,744
20	E2706-026-01	РОЗЛИВ ВЯЖУЩИХ МАТЕРИАЛОВ	Т	1,6000	
20.1	3	ЗАТРАТЫ ТРУДА МАШИНИСТОВ	ЧЕЛ.-Ч	0,58	0,928
20.2	108	АВТОГУДРОНАТОРЫ 3500 Л	МАШ.-Ч	0,29	0,464
20.3	30135	БИТУМ	Т	1,03	1,648

**РАЗДЕЛ 6. ФУНДАМЕНТЫ**

21	E0601-001-20 ДОП. 3	УСТРОЙСТВО ЛЕНТОЧНЫХ ФУНДАМЕНТОВ БЕТОННЫХ ИЗ БЕТОНА В 7,5	100М3	0,5160	
21.1	1	ЗАТРАТЫ ТРУДА РАБОЧИХ-СТРОИТЕЛЕЙ	ЧЕЛ.-Ч	337,48	174,1397
21.2	112	АВТОПОГРУЗЧИКИ 5 Т	МАШ.-Ч	0,27	0,13932
21.3	403	ВИБРАТОРЫ ГЛУБИННЫЕ	МАШ.-Ч	16,78	8,6585
21.4	762	КРАНЫ НА АВТОМОБИЛЬНОМ ХОДУ ПРИ РАБОТЕ НА ДРУГИХ ВИДАХ СТРОИТЕЛЬСТВА 10 Т	МАШ.-Ч	0,39	0,20124
21.5	1571	ПИЛА ЭЛЕКТРИЧЕСКАЯ ЦЕПНАЯ	МАШ.-Ч	0,74	0,38184
21.6	2509	АВТОМОБИЛИ БОРТОВЫЕ ГРУЗОПОДЪЕМНОСТЬЮ ДО 5 Т	МАШ.-Ч	0,65	0,3354
21.7	6312	БЕТОН ТЯЖЕЛЫЙ КЛАССА В7,5 /М-100/ ФРАКЦИИ 5-20 ММ	М3	102	52,632
21.8	30407	ГВОЗДИ СТРОИТЕЛЬНЫЕ	Т	0,018	0,009288
21.9	30652	ИЗВЕСТЬ СТРОИТЕЛЬНАЯ НЕГАШЕННАЯ КОМОВАЯ, СОРТ 1	Т	0,025	0,0129
21.10	32524	КАТАНКА ГОРЯЧЕКАТАНАЯ В МОТКАХ ДИАМЕТРОМ 6,3-6,5 ММ	Т	0,028	0,014448
21.11	36061	ДОСКИ ОБРЕЗНЫЕ ХВОЙНЫХ ПОРОД ДЛИНОЙ 4-6,5 М, ШИРИНОЙ 75-150 ММ, ТОЛЩИНОЙ 44 ММ И БОЛЕЕ, III СОРТА	М3	0,22	0,11352
21.12	51619	ЩИТЫ ИЗ ДОСОК ТОЛЩИНОЙ 25 ММ	М2	44,8	23,1168
22	E1202-002-03 МИНСТРОЙ РУЗ 05.01.21 N 3	УСТРОЙСТВО ГИДРОИЗОЛЯЦИЙ ВЕРТИКАЛЬНЫХ ПОВЕРХНОСТЕЙ. ОБМАЗОЧНАЯ БИТУМНАЯ НА КАЖДЫЙ СЛОЙ ДОБАВЛЯЕТСЯ	100М2	1,4760	
22.1	1	ЗАТРАТЫ ТРУДА РАБОЧИХ-СТРОИТЕЛЕЙ	ЧЕЛ.-Ч	20,5	30,258
22.2	913	КОТЛЫ БИТУМНЫЕ ПЕРЕДВИЖНЫЕ 400 Л	МАШ.-Ч	2	2,952
22.3	2509	АВТОМОБИЛИ БОРТОВЫЕ ГРУЗОПОДЪЕМНОСТЬЮ ДО 5 Т	МАШ.-Ч	0,14	0,20664
22.4	32104	МАСТИКА БИТУМНАЯ КРОВЕЛЬНАЯ ГОРЯЧАЯ	Т	0,244	0,360144

**РАЗДЕЛ 7. АЖУРНОЕ ОГРАЖДЕНИЕ**

23	E0903-029-01	МОНТАЖ МЕТАЛЛИЧЕСКОГО ОГРАЖДЕНИЯ	Т	5,0200	
23.1	1	ЗАТРАТЫ ТРУДА РАБОЧИХ-СТРОИТЕЛЕЙ	ЧЕЛ.-Ч	32,37	162,4974
23.2	762	КРАНЫ НА АВТОМОБИЛЬНОМ ХОДУ ПРИ РАБОТЕ НА ДРУГИХ ВИДАХ СТРОИТЕЛЬСТВА 10 Т	МАШ.-Ч	0,12	0,6024
23.3	1147	МАШИНЫ ШЛИФОВАЛЬНЫЕ ЭЛЕКТРИЧЕСКИЕ	МАШ.-Ч	0,29	1,4558
23.4	1513	ПРЕОБРАЗОВАТЕЛИ СВАРОЧНЫЕ С НОМИНАЛЬНЫМ СВАРОЧНЫМ ТОКОМ 315-500 А	МАШ.-Ч	9,62	48,2924
23.5	2509	АВТОМОБИЛИ БОРТОВЫЕ ГРУЗОПОДЪЕМНОСТЬЮ ДО 5 Т	МАШ.-Ч	0,19	0,9538
23.6	2577	АППАРАТЫ ДЛЯ ГАЗОВОЙ СВАРКИ И РЕЗКИ	МАШ.-Ч	1,68	8,4336
23.7	30407	ГВОЗДИ СТРОИТЕЛЬНЫЕ	Т	0,00001	0,00005
23.8	31419	ГРУНТОВКА ГФ-021 КРАСНО-КОРИЧНЕВАЯ	Т	0,00031	0,001556
23.9	31524	РАСТВОРИТЕЛЬ МАРКИ Р-4	Т	0,0006	0,003012
23.10	32524	КАТАНКА ГОРЯЧЕКАТАНАЯ В МОТКАХ ДИАМЕТРОМ 6,3-6,5 ММ	Т	0,00003	0,000151
23.11	34241	КИСЛОРОД ТЕХНИЧЕСКИЙ ГАЗООБРАЗНЫЙ	М3	1,37	6,8774
23.12	35312	ЭЛЕКТРОДЫ ДИАМЕТРОМ 4 ММ Э46	Т	0,004	0,02008
23.13	36023	ПИЛОМАТЕРИАЛЫ ХВОЙНЫХ ПОРОД БРУСКИ ОБРЕЗНЫЕ ДЛИНОЙ 4-6,5 М, ШИРИНОЙ 75-150 ММ, ТОЛЩИНОЙ 40-75 ММ I СОРТА	М3	0,00103	0,005171
23.14	44897	ШЛИФКРУГИ	ШТ	0,07	0,3514
23.15	45077	ПРОПАН-БУТАН, СМЕСЬ ТЕХНИЧЕСКАЯ	КГ	0,41	2,0582

1	2	3	4	5	6
23.16	50756	ОТДЕЛЬНЫЕ КОНСТРУКТИВНЫЕ ЭЛЕМЕНТЫ ЗДАНИЙ И СООРУЖЕНИЙ С ПРЕОБЛАДАНИЕМ ГОРЯЧЕКАТАНЫХ ПРОФИЛЕЙ, СРЕДНЯЯ МАССА СБОРОЧНОЙ ЕДИНИЦЫ СВЫШЕ 0.1 ДО 0.5 Т	Т	0,001	0,00502
24	C	ТРУБЫ СТАЛЬНЫЕ КВАДРАТНЫЕ ДИАМЕТРОМ 80Х80Х3ММ	М	180,4000	
25	C	ТРУБЫ СТАЛЬНЫЕ КВАДРАТНЫЕ ДИАМЕТРОМ 20Х20Х2 ММ	М	3055,3000	
26	C	ДЕКОРАТИВНАЯ ДЕТАЛЬ(ПИКА)	ШТ	1558,0000	
27	C	ДЕКОРАТИВНАЯ ДЕТАЛЬ(ШАР)	ШТ	82,0000	
28	E1504-030-03	МАСЛЯНАЯ ОКРАСКА МЕТАЛЛИЧЕСКИХ ПОВЕРХНОСТЕЙ ОГРАЖДЕНИЯ, КОЛИЧЕСТВО ОКРАСОК 2	100М2	3,9400	
28.1	1	ЗАТРАТЫ ТРУДА РАБОЧИХ-СТРОИТЕЛЕЙ	ЧЕЛ.-Ч	40,59	159,9246
28.2	2499	АВТОМОБИЛИ БОРТОВЫЕ ГРУЗОПОДЪЕМНОСТЬЮ ДО 5 Т	МАШ.-Ч	0,03	0,1182
28.3	31392	ОЛИФА НАТУРАЛЬНАЯ	КГ	2,7	10,638
28.4	43231	КРАСКИ МАСЛЯНЫЕ ГОТОВЫЕ К ПРИМЕНЕНИЮ ДЛЯ ВНУТРЕННИХ РАБОТ	Т	0,0246	0,096924
29	E1502-003-01	ШТУКАТУРКА ЦЕМЕНТНО-ИЗВЕСТКОВЫМ РАСТВОРОМ НАРУЖНЫХ ЦОКОЛЯ ДО 200 ММ ПЛОСКИХ	100М	1,9700	
29.1	1	ЗАТРАТЫ ТРУДА РАБОЧИХ-СТРОИТЕЛЕЙ	ЧЕЛ.-Ч	32	63,04
29.2	12138	РАСТВОР ЦЕМЕНТНО-ИЗВЕСТКОВЫЙ 1:1:6	М3	0,67	1,3199
30	E1504-012-01	ОКРАСКА ЦОКОЛЯ С ПОДГОТОВКОЙ ПОВЕРХНОСТИ ПЕРХЛОРВИНИЛОВАЯ	100М2	1,9700	
30.1	1	ЗАТРАТЫ ТРУДА РАБОЧИХ-СТРОИТЕЛЕЙ	ЧЕЛ.-Ч	14,39	28,3483
30.2	2499	АВТОМОБИЛИ БОРТОВЫЕ ГРУЗОПОДЪЕМНОСТЬЮ ДО 5 Т	МАШ.-Ч	0,12	0,2364
30.3	31430	ГРУНТОВКА ХС-04 КОРИЧНЕВАЯ	Т	0,015	0,02955
30.4	31445	КРАСКИ ПЕРХЛОРВИНИЛОВЫЕ	Т	0,059	0,11623
30.5	31708	ШПАТЛЕВКА ХВ-005 СЕРАЯ	Т	0,012	0,02364
30.6	34035	УАЙТ-СПИРИТ	Т	0,01	0,0197
30.7	35512	ПЕМЗА ШЛАКОВАЯ (ЩЕБЕНЬ ПОРИСТЫЙ ИЗ МЕТАЛЛУРГИЧЕСКОГО ШЛАКА), МАРКА 600, ФРАКЦИЯ ОТ 5 ДО 10 ММ	М3	0,0047	0,009259
30.8	44059	ВЕТОШЬ	КГ	0,41	0,8077

**РАЗДЕЛ 8. МЕТАЛЛИЧЕСКИЕ АЖУРНЫЕ ВОРОТА (ШТ)**

31	E0903-012-12	МОНТАЖ СТОЕК ИЗ ПРОФИЛЯ	Т	0,1112	
31.1	1	ЗАТРАТЫ ТРУДА РАБОЧИХ-СТРОИТЕЛЕЙ	ЧЕЛ.-Ч	6,59	0,732808
31.2	762	КРАНЫ НА АВТОМОБИЛЬНОМ ХОДУ ПРИ РАБОТЕ НА ДРУГИХ ВИДАХ СТРОИТЕЛЬСТВА 10 Т	МАШ.-Ч	0,15	0,01668
31.3	1513	ПРЕОБРАЗОВАТЕЛИ СВАРОЧНЫЕ С НОМИНАЛЬНЫМ СВАРОЧНЫМ ТОКОМ 315-500 А	МАШ.-Ч	0,09	0,010008
31.4	2509	АВТОМОБИЛИ БОРТОВЫЕ ГРУЗОПОДЪЕМНОСТЬЮ ДО 5 Т	МАШ.-Ч	0,23	0,025576
31.5	2577	АППАРАТЫ ДЛЯ ГАЗОВОЙ СВАРКИ И РЕЗКИ	МАШ.-Ч	2,24	0,249088
31.6	30322	БОЛТЫ СТРОИТЕЛЬНЫЕ С ГАЙКАМИ И ШАЙБАМИ	Т	0,004	0,000445
31.7	30407	ГВОЗДИ СТРОИТЕЛЬНЫЕ	Т	0,00001	0,000001
31.8	31419	ГРУНТОВКА ГФ-021 КРАСНО-КОРИЧНЕВАЯ	Т	0,00031	0,000034
31.9	31524	РАСТВОРИТЕЛЬ МАРКИ Р-4	Т	0,0006	0,000067
31.10	32524	КАТАНКА ГОРЯЧЕКАТАНАЯ В МОТКАХ ДИАМЕТРОМ 6,3-6,5 ММ	Т	0,00003	0,000003
31.11	34241	КИСЛОРОД ТЕХНИЧЕСКИЙ ГАЗООБРАЗНЫЙ	М3	1,95	0,21684
31.12	35310	ЭЛЕКТРОДЫ ДИАМЕТРОМ 4 ММ Э42	Т	0,0004	0,000044
31.13	36023	ПИЛОМАТЕРИАЛЫ ХВОЙНЫХ ПОРОД БРУСКИ ОБРЕЗНЫЕ ДЛИНОЙ 4-6,5 М, ШИРИНОЙ 75-150 ММ, ТОЛЩИНОЙ 40-75 ММ I СОРТА	М3	0,00103	0,000115
31.14	45077	ПРОПАН-БУТАН, СМЕСЬ ТЕХНИЧЕСКАЯ	КГ	0,59	0,065608
31.15	50756	ОТДЕЛЬНЫЕ КОНСТРУКТИВНЫЕ ЭЛЕМЕНТЫ ЗДАНИЙ И СООРУЖЕНИЙ С ПРЕОБЛАДАНИЕМ ГОРЯЧЕКАТАНЫХ ПРОФИЛЕЙ, СРЕДНЯЯ МАССА СБОРОЧНОЙ ЕДИНИЦЫ СВЫШЕ 0.1 ДО 0.5 Т	Т	0,005	0,000556
32	C	ТРУБЫ СТАЛЬНЫЕ КВАДРАТНЫЕ ДИАМЕТРОМ 100Х100Х4 ММ	М	9,2000	
33	E0903-029-01	МОНТАЖ ПРОГОНОВ ИЗ ПРОФИЛЯ	Т	0,1233	
33.1		ЗАТРАТЫ ТРУДА РАБОЧИХ-СТРОИТЕЛЕЙ	ЧЕЛ.-Ч	32,37	3,9912
33.2	762	КРАНЫ НА АВТОМОБИЛЬНОМ ХОДУ ПРИ РАБОТЕ НА ДРУГИХ ВИДАХ СТРОИТЕЛЬСТВА 10 Т	МАШ.-Ч	0,12	0,014796
33.3	1147	МАШИНЫ ШЛИФОВАЛЬНЫЕ ЭЛЕКТРИЧЕСКИЕ	МАШ.-Ч	0,29	0,035757
33.4	1513	ПРЕОБРАЗОВАТЕЛИ СВАРОЧНЫЕ С НОМИНАЛЬНЫМ СВАРОЧНЫМ ТОКОМ 315-500 А	МАШ.-Ч	9,62	1,1861
33.5	2509	АВТОМОБИЛИ БОРТОВЫЕ ГРУЗОПОДЪЕМНОСТЬЮ ДО 5 Т	МАШ.-Ч	0,19	0,023427
33.6	2577	АППАРАТЫ ДЛЯ ГАЗОВОЙ СВАРКИ И РЕЗКИ	МАШ.-Ч	1,68	0,207144
33.7	30407	ГВОЗДИ СТРОИТЕЛЬНЫЕ	Т	0,00001	0,000001
33.8	31419	ГРУНТОВКА ГФ-021 КРАСНО-КОРИЧНЕВАЯ	Т	0,00031	0,000038
33.9	31524	РАСТВОРИТЕЛЬ МАРКИ Р-4	Т	0,0006	0,000074
33.10	32524	КАТАНКА ГОРЯЧЕКАТАНАЯ В МОТКАХ ДИАМЕТРОМ 6,3-6,5 ММ	Т	0,00003	0,000004
33.11	34241	КИСЛОРОД ТЕХНИЧЕСКИЙ ГАЗООБРАЗНЫЙ	М3	1,37	0,168921
33.12	35312	ЭЛЕКТРОДЫ ДИАМЕТРОМ 4 ММ Э42	Т	0,004	0,000493
33.13	36023	ПИЛОМАТЕРИАЛЫ ХВОЙНЫХ ПОРОД БРУСКИ ОБРЕЗНЫЕ ДЛИНОЙ 4-6,5 М, ШИРИНОЙ 75-150 ММ, ТОЛЩИНОЙ 40-75 ММ I СОРТА	М3	0,00103	0,000127
33.14	44897	ШЛИФКРУГИ	ШТ	0,07	0,008631
33.15	45077	ПРОПАН-БУТАН, СМЕСЬ ТЕХНИЧЕСКАЯ	КГ	0,41	0,050553

1	2	3	4	5	6
33.16	50756	ОТДЕЛЬНЫЕ КОНСТРУКТИВНЫЕ ЭЛЕМЕНТЫ ЗДАНИЙ И СООРУЖЕНИЙ С ПРЕОБЛАДАНИЕМ ГОРЯЧЕКАТАНЫХ ПРОФИЛЕЙ, СРЕДНЯЯ МАССА СБОРОЧНОЙ ЕДИНИЦЫ СВЫШЕ 0.1 ДО 0.5 Т	Т	0,001	0,000123
34	С	ТРУБЫ СТАЛЬНЫЕ КВАДРАТНЫЕ ДИАМЕТРОМ 100Х100Х4 ММ	М	10,2000	
35	E0903-012-12	МОНТАЖ ПРОФИЛЯ	Т	0,0383	
35.1	1	ЗАТРАТЫ ТРУДА РАБОЧИХ-СТРОИТЕЛЕЙ	ЧЕЛ.-Ч	6,59	0,252397
35.2	762	КРАНЫ НА АВТОМОБИЛЬНОМ ХОДУ ПРИ РАБОТЕ НА ДРУГИХ ВИДАХ СТРОИТЕЛЬСТВА 10 Т	МАШ.-Ч	0,15	0,005745
35.3	1513	ПРЕОБРАЗОВАТЕЛИ СВАРОЧНЫЕ С НОМИНАЛЬНЫМ СВАРОЧНЫМ ТОКОМ 315-500 А	МАШ.-Ч	0,09	0,003447
35.4	2509	АВТОМОБИЛИ БОРТОВЫЕ ГРУЗОПОДЪЕМНОСТЬЮ ДО 5 Т	МАШ.-Ч	0,23	0,008809
35.5	2577	АППАРАТЫ ДЛЯ ГАЗОВОЙ СВАРКИ И РЕЗКИ	МАШ.-Ч	2,24	0,085792
35.6	30322	БОЛТЫ СТРОИТЕЛЬНЫЕ С ГАЙКАМИ И ШАЙБАМИ	Т	0,004	0,000153
35.7	30407	ГВОЗДИ СТРОИТЕЛЬНЫЕ	Т	0,00001	0
35.8	31419	ГРУНТОВКА ГФ-021 КРАСНО-КОРИЧНЕВАЯ	Т	0,00031	0,000012
35.9	31524	РАСТВОРИТЕЛЬ МАРКИ Р-4	Т	0,0006	0,000023
35.10	32524	КАТАНКА ГОРЯЧЕКАТАНАЯ В МОТКАХ ДИАМЕТРОМ 6,3-6,5 ММ	Т	0,00003	0,000001
35.11	34241	КИСЛОРОД ТЕХНИЧЕСКИЙ ГАЗООБРАЗНЫЙ	М3	1,95	0,074685
35.12	35310	ЭЛЕКТРОДЫ ДИАМЕТРОМ 4 ММ Э42	Т	0,0004	0,000015
35.13	36023	ПИЛОМАТЕРИАЛЫ ХВОЙНЫХ ПОРОД БРУСКИ ОБРЕЗНЫЕ ДЛИНОЙ 4-6,5 М, ШИРИНОЙ 75-150 ММ, ТОЛЩИНОЙ 40-75 ММ И СОРТА	М3	0,00103	0,000039
35.14	45077	ПРОПАН-БУТАН, СМЕСЬ ТЕХНИЧЕСКАЯ	КГ	0,59	0,022597
35.15	50756	ОТДЕЛЬНЫЕ КОНСТРУКТИВНЫЕ ЭЛЕМЕНТЫ ЗДАНИЙ И СООРУЖЕНИЙ С ПРЕОБЛАДАНИЕМ ГОРЯЧЕКАТАНЫХ ПРОФИЛЕЙ, СРЕДНЯЯ МАССА СБОРОЧНОЙ ЕДИНИЦЫ СВЫШЕ 0.1 ДО 0.5 Т	Т	0,005	0,000191
36	С	ТРУБЫ СТАЛЬНЫЕ КВАДРАТНЫЕ ДИАМЕТРОМ 100Х50Х4 ММ	М	4,4000	
37	E0903-029-01	МОНТАЖ ПРОФИЛЯ	Т	0,0786	
37.1	1	ЗАТРАТЫ ТРУДА РАБОЧИХ-СТРОИТЕЛЕЙ	ЧЕЛ.-Ч	32,37	2,5443
37.2	762	КРАНЫ НА АВТОМОБИЛЬНОМ ХОДУ ПРИ РАБОТЕ НА ДРУГИХ ВИДАХ СТРОИТЕЛЬСТВА 10 Т	МАШ.-Ч	0,12	0,009432
37.3	1147	МАШИНЫ ШЛИФОВАЛЬНЫЕ ЭЛЕКТРИЧЕСКИЕ	МАШ.-Ч	0,29	0,022794
37.4	1513	ПРЕОБРАЗОВАТЕЛИ СВАРОЧНЫЕ С НОМИНАЛЬНЫМ СВАРОЧНЫМ ТОКОМ 315-500 А	МАШ.-Ч	9,62	0,756132
37.5	2509	АВТОМОБИЛИ БОРТОВЫЕ ГРУЗОПОДЪЕМНОСТЬЮ ДО 5 Т	МАШ.-Ч	0,19	0,014934
37.6	2577	АППАРАТЫ ДЛЯ ГАЗОВОЙ СВАРКИ И РЕЗКИ	МАШ.-Ч	1,68	0,132048
37.7	30407	ГВОЗДИ СТРОИТЕЛЬНЫЕ	Т	0,00001	0,000001
37.8	31419	ГРУНТОВКА ГФ-021 КРАСНО-КОРИЧНЕВАЯ	Т	0,00031	0,000024
37.9	31524	РАСТВОРИТЕЛЬ МАРКИ Р-4	Т	0,0006	0,000047
37.10	32524	КАТАНКА ГОРЯЧЕКАТАНАЯ В МОТКАХ ДИАМЕТРОМ 6,3-6,5 ММ	Т	0,00003	0,000002
37.11	34241	КИСЛОРОД ТЕХНИЧЕСКИЙ ГАЗООБРАЗНЫЙ	М3	1,37	0,107682
37.12	35312	ЭЛЕКТРОДЫ ДИАМЕТРОМ 4 ММ Э46	Т	0,004	0,000314
37.13	36023	ПИЛОМАТЕРИАЛЫ ХВОЙНЫХ ПОРОД БРУСКИ ОБРЕЗНЫЕ ДЛИНОЙ 4-6,5 М, ШИРИНОЙ 75-150 ММ, ТОЛЩИНОЙ 40-75 ММ И СОРТА	М3	0,00103	0,000081
37.14	44897	ШЛИФКРУГИ	ШТ	0,07	0,005502
37.15	45077	ПРОПАН-БУТАН, СМЕСЬ ТЕХНИЧЕСКАЯ	КГ	0,41	0,032226
37.16	50756	ОТДЕЛЬНЫЕ КОНСТРУКТИВНЫЕ ЭЛЕМЕНТЫ ЗДАНИЙ И СООРУЖЕНИЙ С ПРЕОБЛАДАНИЕМ ГОРЯЧЕКАТАНЫХ ПРОФИЛЕЙ, СРЕДНЯЯ МАССА СБОРОЧНОЙ ЕДИНИЦЫ СВЫШЕ 0.1 ДО 0.5 Т	Т	0,001	0,000079
38	С	ТРУБЫ СТАЛЬНЫЕ КВАДРАТНЫЕ ДИАМЕТРОМ 20Х20Х2 ММ	М	65,1000	
39	E0903-029-01	МОНТАЖ ПРОФИЛЯ	Т	0,0180	
39.1	1	ЗАТРАТЫ ТРУДА РАБОЧИХ-СТРОИТЕЛЕЙ	ЧЕЛ.-Ч	32,37	0,5826
39.3	1147	МАШИНЫ ШЛИФОВАЛЬНЫЕ ЭЛЕКТРИЧЕСКИЕ	МАШ.-Ч	0,29	0,00522
39.4	1513	ПРЕОБРАЗОВАТЕЛИ СВАРОЧНЫЕ С НОМИНАЛЬНЫМ СВАРОЧНЫМ ТОКОМ 315-500 А	МАШ.-Ч	9,62	0,17316
39.5	2509	АВТОМОБИЛИ БОРТОВЫЕ ГРУЗОПОДЪЕМНОСТЬЮ ДО 5 Т	МАШ.-Ч	0,19	0,00342
39.6	2577	АППАРАТЫ ДЛЯ ГАЗОВОЙ СВАРКИ И РЕЗКИ	МАШ.-Ч	1,68	0,03024
39.7	30407	ГВОЗДИ СТРОИТЕЛЬНЫЕ	Т	0,00001	0
39.8	31419	ГРУНТОВКА ГФ-021 КРАСНО-КОРИЧНЕВАЯ	Т	0,00031	0,000006
39.9	31524	РАСТВОРИТЕЛЬ МАРКИ Р-4	Т	0,0006	0,000011
39.10	32524	КАТАНКА ГОРЯЧЕКАТАНАЯ В МОТКАХ ДИАМЕТРОМ 6,3-6,5 ММ	Т	0,00003	0,000001
39.11	34241	КИСЛОРОД ТЕХНИЧЕСКИЙ ГАЗООБРАЗНЫЙ	М3	1,37	0,02466
39.12	35312	ЭЛЕКТРОДЫ ДИАМЕТРОМ 4 ММ Э46	Т	0,004	0,000072
39.13	36023	ПИЛОМАТЕРИАЛЫ ХВОЙНЫХ ПОРОД БРУСКИ ОБРЕЗНЫЕ ДЛИНОЙ 4-6,5 М, ШИРИНОЙ 75-150 ММ, ТОЛЩИНОЙ 40-75 ММ И СОРТА	М3	0,00103	0,000019
39.14	44897	ШЛИФКРУГИ	ШТ	0,07	0,00126
39.15	45077	ПРОПАН-БУТАН, СМЕСЬ ТЕХНИЧЕСКАЯ	КГ	0,41	0,00738
39.16	50756	ОТДЕЛЬНЫЕ КОНСТРУКТИВНЫЕ ЭЛЕМЕНТЫ ЗДАНИЙ И СООРУЖЕНИЙ С ПРЕОБЛАДАНИЕМ ГОРЯЧЕКАТАНЫХ ПРОФИЛЕЙ, СРЕДНЯЯ МАССА СБОРОЧНОЙ ЕДИНИЦЫ СВЫШЕ 0.1 ДО 0.5 Т	Т	0,001	0,000018
40	С	ТРУБЫ СТАЛЬНЫЕ КВАДРАТНЫЕ ДИАМЕТРОМ 30Х20Х2 ММ	М	12,0500	
41	С	ДЕКОРАТИВНАЯ ДЕТАЛЬ(ПИКА)	ШТ	26,0000	
42	С	ПАВЕСЫ	ШТ	4,0000	

1	2	3	4	5	6
43	E1501-092-01 ДОП. 9	РАСКРОЙ И ИЗГОТОВЛЕНИЕ ПАНЕЛЕЙ ИЗ ЛИСТОВ "АЛЮПАН"	100М2	0,0985	
43.1	1	ЗАТРАТЫ ТРУДА РАБОЧИХ-СТРОИТЕЛЕЙ	ЧЕЛ.-Ч	191,14	18,8273
43.2	521	ДРЕЛИ ЭЛЕКТРИЧЕСКИЕ	МАШ.-Ч	9,23	0,909155
43.3	1523	ПИЛЫ ДИСКОВЫЕ ЭЛЕКТРИЧЕСКИЕ	МАШ.-Ч	26,45	2,6053
43.4	2667	СТАНКИ ФРЕЗЕРНЫЕ	МАШ.-Ч	49,2	4,8462
43.5	30625	ВЫГЛЯЖНЫЕ КЛЕПКИ	ШТ	1200	118,2
44	E1501-091-01 ДОП. 9	ОБШИВКА КАРНИЗА ДЕКОРАТИВНЫМИ ПАНЕЛЯМИ ТИПА "АЛЮПАН" С УСТРОЙСТВОМ КАРКАСА	100М2	0,0985	
44.1	1	ЗАТРАТЫ ТРУДА РАБОЧИХ-СТРОИТЕЛЕЙ	ЧЕЛ.-Ч	204,1	20,1039
44.2	3	ЗАТРАТЫ ТРУДА МАШИНИСТОВ	ЧЕЛ.-Ч	1,07	0,105395
44.3	131	АППАРАТЫ ДЛЯ СВАРКИ	МАШ.-Ч	4,36	0,42946
44.4	521	ДРЕЛИ ЭЛЕКТРИЧЕСКИЕ	МАШ.-Ч	11,8	1,1623
44.5	1147	МАШИНЫ ШЛИФОВАЛЬНЫЕ ЭЛЕКТРИЧЕСКИЕ	МАШ.-Ч	0,16	0,01576
44.6	2209	ШУРУПОВЕРТЫ СТРОИТЕЛЬНО-МОНТАЖНЫЕ	МАШ.-Ч	21,6	2,1276
44.7	2509	АВТОМОБИЛИ БОРТОВЫЕ ГРУЗОПОДЪЕМНОСТЬЮ ДО 5 Т	МАШ.-Ч	0,61	0,060085
44.8	2577	АППАРАТЫ ДЛЯ ГАЗОВОЙ СВАРКИ И РЕЗКИ	МАШ.-Ч	0,31	0,030535
44.9	2875	ПЕРФОРАТОРЫ ЭЛЕКТРИЧЕСКИЕ	МАШ.-Ч	80	7,88
44.10	29109	АЛЮМИНИЕВЫЕ КОМПОЗИТНЫЕ ПАНЕЛИ ТИПА "АЛЮПАН"	М2	110	10,835
44.11	29160	ВИНТЫ САМОНАРЕЗАЮЩИЕ	ШТ	2400	236,4
44.12	29161	БОЛТЫ АНКЕРНЫЕ	ШТ	200	19,7
44.13	31419	ГРУНТОВКА ГФ-021 КРАСНО-КОРИЧНЕВАЯ	Т	0,0003	0,00003
44.14	34241	КИСЛОРОД ТЕХНИЧЕСКИЙ ГАЗООБРАЗНЫЙ	М3	0,511	0,050334
44.15	35346	ЭЛЕКТРОДЫ УОНИ 13/45	КГ	1,25	0,123125
44.16	40980	МЕТАЛЛИЧЕСКИЙ КАРКАС ИЗ ЖЕСТЯННОГО ПРОФИЛЯ	Т	0,12	0,01182
44.17	44169	КАРКАСЫ МЕТАЛЛИЧЕСКИЕ	Т	0,24	0,02364
44.18	45077	ПРОПАН-БУТАН, СМЕСЬ ТЕХНИЧЕСКАЯ	КГ	0,114	0,011229
44.19	96384	КАНАТ ДВОЙНОЙ СВИВКИ, ТИПА ТК, КОНСТРУКЦИИ 6Х19(1+6+12)+1 О.С. ОЦИНКОВАННЫЙ, ИЗ ПРОВОЛОК МАРКИ В, МАРКИРОВОЧНАЯ ГРУППА 1770 Н/ММ2, ДИАМЕТРОМ, ММ: 5,5	10М	0,003	0,000295
<b>РАЗДЕЛ 9. МЕТАЛЛИЧЕСКИЕ АЖУРНЫЕ ВОРОТА (2ШТ)</b>					
45	E0701-055-01	УСТРОЙСТВО ВОРОТ РАСПАШНЫХ С УСТАНОВКОЙ СТОЛБОВ МЕТАЛЛИЧЕСКИХ	100ШТ.	0,0100	
45.1	1	ЗАТРАТЫ ТРУДА РАБОЧИХ-СТРОИТЕЛЕЙ	ЧЕЛ.-Ч	1780	17,8
45.2	403	ВИБРАТОРЫ ГЛУБИННЫЕ	МАШ.-Ч	23,79	0,2379
45.4	2016	УСТАНОВКИ ДЛЯ СВАРКИ РУЧНОЙ ДУГОВОЙ (ПОСТОЯННОГО ТОКА)	МАШ.-Ч	40,33	0,4033
45.6	2499	АВТОМОБИЛИ БОРТОВЫЕ ГРУЗОПОДЪЕМНОСТЬЮ ДО 5 Т	МАШ.-Ч	9,01	0,0901
45.7	9903	КИРПИЧ ГЛИНЯНЫЙ ОБЫКНОВЕННЫЙ МАРКИ 100	1000ШТ	0,106	0,00106
45.8	12227	РАСТВОР ГОТОВЫЙ КЛАДОЧНЫЙ ЦЕМЕНТНЫЙ, МАРКА 25	М3	0,031	0,00031
45.9	30322	БОЛТЫ СТРОИТЕЛЬНЫЕ С ГАЙКАМИ И ШАЙБАМИ	Т	0,16	0,0016
45.10	35326	ЭЛЕКТРОДЫ ДИАМЕТРОМ 6 ММ Э42	Т	0,03	0,0003
45.11	44391	ПОЛОТНА ВОРОТ ПО ПРОЕКТУ	ШТ	200	2
46	C	ТРУБЫ СТАЛЬНЫЕ КВАДРАТНЫЕ ДИАМЕТРОМ 100Х100Х4 ММ	М	5,2000	
47	C	ТРУБЫ СТАЛЬНЫЕ КВАДРАТНЫЕ ДИАМЕТРОМ 20Х20Х2 ММ	М	65,1000	
48	C	ТРУБЫ СТАЛЬНЫЕ КВАДРАТНЫЕ ДИАМЕТРОМ 30Х20Х2 ММ	М	12,0500	
49	C	ДЕКОРАТИВНАЯ ДЕТАЛЬ(ПИКА)	ШТ	26,0000	
50	C	ДЕКОРАТИВНАЯ ДЕТАЛЬ(ШАР)	ШТ	2,0000	
51	C	ПАВЕСЫ	ШТ	4,0000	
<b>РАЗДЕЛ 10. МЕТАЛЛИЧЕСКАЯ КАЛИТКА (1ШТ)</b>					
52	E0903-029-01	МОНТАЖ ПРОФИЛЯ	Т	0,0164	
52.1	1	ЗАТРАТЫ ТРУДА РАБОЧИХ-СТРОИТЕЛЕЙ	ЧЕЛ.-Ч	32,37	0,530868
52.3	1147	МАШИНЫ ШЛИФОВАЛЬНЫЕ ЭЛЕКТРИЧЕСКИЕ	МАШ.-Ч	0,29	0,004756
52.4	1513	ПРЕОБРАЗОВАТЕЛИ СВАРОЧНЫЕ С НОМИНАЛЬНЫМ СВАРОЧНЫМ ТОКОМ 315-500 А	МАШ.-Ч	9,62	0,157768
52.5	2509	АВТОМОБИЛИ БОРТОВЫЕ ГРУЗОПОДЪЕМНОСТЬЮ ДО 5 Т	МАШ.-Ч	0,19	0,003116
52.6	2577	АППАРАТЫ ДЛЯ ГАЗОВОЙ СВАРКИ И РЕЗКИ	МАШ.-Ч	1,68	0,027552
52.7	30407	ГВОЗДИ СТРОИТЕЛЬНЫЕ	Т	0,00001	0
52.8	31419	ГРУНТОВКА ГФ-021 КРАСНО-КОРИЧНЕВАЯ	Т	0,00031	0,000005
52.9	31524	РАСТВОРИТЕЛЬ МАРКИ Р-4	Т	0,0006	0,00001
52.10	32524	КАТАНКА ГОРЯЧЕКАТАННАЯ В МОТКАХ ДИАМЕТРОМ 6,3-6,5 ММ	Т	0,00003	0
52.11	34241	КИСЛОРОД ТЕХНИЧЕСКИЙ ГАЗООБРАЗНЫЙ	М3	1,37	0,022468
52.12	35312	ЭЛЕКТРОДЫ ДИАМЕТРОМ 4 ММ Э46	Т	0,004	0,000066
52.13	36023	ПИЛОМАТЕРИАЛЫ ХВОЙНЫХ ПОРОД БРУСКИ ОБРЕЗНЫЕ ДЛИНОЙ 4-6,5 М, ШИРИНОЙ 75-150 ММ, ТОЛЩИНОЙ 40-75 ММ И СОРТА	М3	0,00103	0,000017
52.14	44897	ШЛИФКРУГИ	ШТ	0,07	0,001148
52.15	45077	ПРОПАН-БУТАН, СМЕСЬ ТЕХНИЧЕСКАЯ	КГ	0,41	0,006724
52.16	50756	ОТДЕЛЬНЫЕ КОНСТРУКТИВНЫЕ ЭЛЕМЕНТЫ ЗДАНИЙ И СООРУЖЕНИЙ С ПРЕОБЛАДАНИЕМ ГОРЯЧЕКАТАННЫХ ПРОФИЛЕЙ, СРЕДНЯЯ МАССА СБОРОЧНОЙ ЕДИНИЦЫ СВЫШЕ 0,1 ДО 0,5 Т	Т	0,001	0,000016
53	C	ТРУБЫ СТАЛЬНЫЕ КВАДРАТНЫЕ ДИАМЕТРОМ 20Х20Х2 ММ	М	13,5000	
54	E0903-012-12	МОНТАЖ СТОЕК ИЗ ПРОФИЛЯ	Т	0,0090	

1	2	3	4	5	6
54.1	1	ЗАТРАТЫ ТРУДА РАБОЧИХ-СТРОИТЕЛЕЙ	ЧЕЛ.-Ч	6,59	0,05931
54.3	1513	ПРЕОБРАЗОВАТЕЛИ СВАРОЧНЫЕ С НОМИНАЛЬНЫМ СВАРОЧНЫМ ТОКОМ 315-500 А	МАШ.-Ч	0,09	0,00081
54.4	2509	АВТОМОБИЛИ БОРТОВЫЕ ГРУЗОПОДЪЕМНОСТЬЮ ДО 5 Т	МАШ.-Ч	0,23	0,00207
54.5	2577	АППАРАТЫ ДЛЯ ГАЗОВОЙ СВАРКИ И РЕЗКИ	МАШ.-Ч	2,24	0,02016
54.6	30322	БОЛТЫ СТРОИТЕЛЬНЫЕ С ГАЙКАМИ И ШАЙБАМИ	Т	0,004	0,000036
54.7	30407	ГВОЗДИ СТРОИТЕЛЬНЫЕ	Т	0,00001	0
54.8	31419	ГРУНТОВКА ГФ-021 КРАСНО-КОРИЧНЕВАЯ	Т	0,00031	0,00003
54.9	31524	РАСТВОРИТЕЛЬ МАРКИ Р-4	Т	0,0006	0,00005
54.10	32524	КАТАНКА ГОРЯЧЕКАТАННАЯ В МОТКАХ ДИАМЕТРОМ 6,3-6,5 ММ	Т	0,00003	0
54.11	34241	КИСЛОРОД ТЕХНИЧЕСКИЙ ГАЗООБРАЗНЫЙ	М3	1,95	0,01755
54.12	35310	ЭЛЕКТРОДЫ ДИАМЕТРОМ 4 ММ Э42	Т	0,0004	0,00004
54.13	36023	ПИЛОМАТЕРИАЛЫ ХВОЙНЫХ ПОРОД БРУСКИ ОБРЕЗНЫЕ ДЛИНОЙ 4-6,5 М, ШИРИНОЙ 75-150 ММ, ТОЛЩИНОЙ 40-75 ММ 1 СОРТА	М3	0,00103	0,00009
54.14	45077	ПРОПАН-БУТАН, СМЕСЬ ТЕХНИЧЕСКАЯ	КГ	0,59	0,00531
54.15	50756	ОТДЕЛЬНЫЕ КОНСТРУКТИВНЫЕ ЭЛЕМЕНТЫ ЗДАНИЙ И СООРУЖЕНИЙ С ПРЕОБЛАДАНИЕМ ГОРЯЧЕКАТАННЫХ ПРОФИЛЕЙ, СРЕДНЯЯ МАССА СБОРОЧНОЙ ЕДИНИЦЫ СВЫШЕ 0,1 ДО 0,5 Т	Т	0,005	0,000045
55	C	ТРУБЫ СТАЛЬНЫЕ КВАДРАТНЫЕ ДИАМЕТРОМ 30Х20Х2 ММ	М	4,5000	
56	C	ДЕКОРАТИВНАЯ ДЕТАЛЬ(ПИКА)	ШТ	6,0000	
57	C	НАВЕСЫ	ШТ	2,0000	
58	E1504-030-04	МАСЛЯНАЯ ОКРАСКА МЕТАЛЛИЧЕСКОГО ОГРАЖДЕНИЯ, ВОРОТ И КАЛИТКИ, КОЛИЧЕСТВО ОКРАСОК 2	100М2	0,2220	
58.1	1	ЗАТРАТЫ ТРУДА РАБОЧИХ-СТРОИТЕЛЕЙ	ЧЕЛ.-Ч	71,06	15,7753
58.2	2499	АВТОМОБИЛИ БОРТОВЫЕ ГРУЗОПОДЪЕМНОСТЬЮ ДО 5 Т	МАШ.-Ч	0,03	0,00666
58.3	31392	ОЛИФА НАТУРАЛЬНАЯ	КГ	2,7	0,5994
58.4	43231	КРАСКИ МАСЛЯНЫЕ ГОТОВЫЕ К ПРИМЕНЕНИЮ ДЛЯ ВНУТРЕННИХ РАБОТ	Т	0,0246	0,005461
58.5	44059	ВЕТОШЬ	КГ	0,3	0,0666

ИТОГО ПО ЛОКАЛЬНОЙ РЕСУРСНОЙ ВЕДОМОСТИ:

1	1	ТРУДОВЫЕ РЕСУРСЫ	ЧЕЛ.-Ч	2733,1668
ЗАТРАТЫ ТРУДА РАБОЧИХ-СТРОИТЕЛЕЙ				

СОСТАВИЛ

С.ЖАЛАЛ-ХУДЖАЕВА

ПРОВЕРИЛ

Ю.РАЙМОВ





УТВЕРЖДАЮ

2022г

**ТЕКУЩИЙ РЕМОНТ ОГРАЖДЕНИЯ ШКОЛЫ №23 В МАХАЛЛЕ "САЙРОБ" БАЙСУНСКОГО РАЙОНА СУРХАНДАРЬИНСКОЙ ОБЛАСТИ**

**ВЕДОМОСТЬ ФИЗИЧЕСКИХ ОБЪЕМОВ РАБОТ**

**ОГРАЖДЕНИЕ ШЛОКОБЛОЧНОЕ 247,5П.М, СТРОИТЕЛЬНЫЕ РАБОТЫ**


N п.п.	Наименование физических объемов работ	Единица измерения	Количество
1	2	3	4
1.	РАЗРАБОТКА ГРУНТА ВРУЧНУЮ В ТРАНШЕЯХ ГЛУБИНОЙ ДО 2 М БЕЗ КРЕПЛЕНИЙ С ОТКОСАМИ, ГРУППА ГРУНТОВ 2	100М3	0,594
2.	ЗАСЫПКА ВРУЧНУЮ ТРАНШЕЙ, ПАЗУХ КОТЛОВАНОВ И ЯМ, ГРУППА ГРУНТОВ 1	100М3	0,2
3.	УСТРОЙСТВО ОСНОВАНИЯ ПОД ФУНДАМЕНТЫ ГРАВИЙНОГО ТОЛЩИНОЙ 100 ММ	М3	15
4.	РОЗЛИВ ВЯЖУЩИХ МАТЕРИАЛОВ	Т	2
5.	УСТРОЙСТВО ЛЕНТОЧНЫХ ФУНДАМЕНТОВ БЕТОННЫХ ИЗ	100М3	0,594
6.	УСТРОЙСТВО ГИДРОИЗОЛЯЦИЙ ГОРИЗОНТАЛЬНЫХ ПОВЕРХНОСТЕЙ. ЦЕМЕНТНАЯ С ЖИДКИМ СТЕКЛОМ	100М2	1,485
7.	УСТРОЙСТВО ГИДРОИЗОЛЯЦИЙ ВЕРТИКАЛЬНЫХ ПОВЕРХНОСТЕЙ. ОБМАЗОЧНАЯ БИТУМНАЯ НА КАЖДЫЙ СЛОЙ ДОБАВЛЯЕТСЯ	100М2	0,98
8.	УСТРОЙСТВО ГИДРОИЗОЛЯЦИЙ ВЕРТИКАЛЬНЫХ ПОВЕРХНОСТЕЙ. ОБМАЗОЧНАЯ БИТУМНАЯ В ОДИН СЛОЙ ПО ВЫРОВНЕННОЙ ПОВЕРХНОСТИ КИРПИЧА И БЕТОНА	100М2	0,99
9.	КЛАДКА ТУМБ ИЗ ЛЕГКОБЕТОННЫХ КАМНЕЙ	М3	21,2
10.	КЛАДКА СТЕН ИЗ ЛЕГКОБЕТОННЫХ КАМНЕЙ	М3	68,6
11.	УЛУЧШЕННАЯ ШТУКАТУРКА ЦЕМЕНТНО-ИЗВЕСТКОВЫМ РАСТВОРОМ ПО КАМНЮ ТУМБ	100М2	1,593
12.	УЛУЧШЕННАЯ ШТУКАТУРКА ЦЕМЕНТНО-ИЗВЕСТКОВЫМ РАСТВОРОМ ПО КАМНЮ СТЕН	100М2	6,86
13.	ОКРАСКА СТЕН ФАСАДОВ С ЛЕСОВ С ПОДГОТОВКОЙ ПОВЕРХНОСТИ ПЕРХЛОРВИНИЛОВАЯ	100М2	8,453
14.	УЛУЧШЕННАЯ ШТУКАТУРКА ЦЕМЕНТНО-ИЗВЕСТКОВЫМ РАСТВОРОМ ПО КАМНЮ СТЕН И ЦОКОЛЯ	100М2	1,98
15.	ОКРАСКА ФАСАДОВ С ЛЕСОВ С ПОДГОТОВКОЙ ПОВЕРХНОСТИ ЦЕМЕНТНАЯ	100М2	1,98
16.	УСТРОЙСТВО БЕТОННОГО КОЗЬЕРЕК ИЗ В7,5	100М3	0,059
17.	РАЗРАБОТКА ГРУНТА ВРУЧНУЮ В ТРАНШЕЯХ ГЛУБИНОЙ ДО 2 М БЕЗ КРЕПЛЕНИЙ С ОТКОСАМИ, ГРУППА ГРУНТОВ 2	100М3	0,492
18.	ЗАСЫПКА ВРУЧНУЮ ТРАНШЕЙ, ПАЗУХ КОТЛОВАНОВ И ЯМ, ГРУППА ГРУНТОВ 1	100М3	0,196
19.	УСТРОЙСТВО ОСНОВАНИЯ ПОД ФУНДАМЕНТЫ ГРАВИЙНОГО ТОЛЩИНОЙ 100 ММ	М3	12,3
20.	РОЗЛИВ ВЯЖУЩИХ МАТЕРИАЛОВ	Т	1,6
21.	УСТРОЙСТВО ЛЕНТОЧНЫХ ФУНДАМЕНТОВ БЕТОННЫХ ИЗ БЕТОНА В 7,5	100М3	0,516
22.	УСТРОЙСТВО ГИДРОИЗОЛЯЦИЙ ВЕРТИКАЛЬНЫХ ПОВЕРХНОСТЕЙ. ОБМАЗОЧНАЯ БИТУМНАЯ НА КАЖДЫЙ СЛОЙ ДОБАВЛЯЕТСЯ	100М2	1,476

1	2	3	4
23.	МОНТАЖ МЕТАЛЛИЧЕСКОГО ОГРАЖДЕНИЯ	Т	5,02
24.	ТРУБЫ СТАЛЬНЫЕ КВАДРАТНЫЕ ДИАМЕТРОМ 80Х80Х3ММ	М	180,4
25.	ТРУБЫ СТАЛЬНЫЕ КВАДРАТНЫЕ ДИАМЕТРОМ 20Х20Х2 ММ	М	3055,3
26.	ДЕКОРАТИВНАЯ ДЕТАЛЬ(ПИКА)	ШТ	1558
27.	ДЕКОРАТИВНАЯ ДЕТАЛЬ(ШАР)	ШТ	82
28.	МАСЛЯНАЯ ОКРАСКА МЕТАЛЛИЧЕСКИХ ПОВЕРХНОСТЕЙ ОГРАЖДЕНИЯ, КОЛИЧЕСТВО ОКРАСОК 2	100М2	3,94
29.	ШТУКАТУРКА ЦЕМЕНТНО-ИЗВЕСТКОВЫМ РАСТВОРОМ НАРУЖНЫХ ЦОКОЛЯ ДО 200 ММ ПЛОСКИХ	100М	1,97
30.	ОКРАСКА ЦОКОЛЯ С ПОДГОТОВКОЙ ПОВЕРХНОСТИ ПЕРХЛОРИВИНИЛОВАЯ	100М2	1,97
31.	МОНТАЖ СТОЕК ИЗ ПРОФИЛЯ	Т	0,1112
32.	ТРУБЫ СТАЛЬНЫЕ КВАДРАТНЫЕ ДИАМЕТРОМ 100Х100Х4 ММ	М	9,2
33.	МОНТАЖ ПРОГОНОВ ИЗ ПРОФИЛЯ	Т	0,1233
34.	ТРУБЫ СТАЛЬНЫЕ КВАДРАТНЫЕ ДИАМЕТРОМ 100Х100Х4 ММ	М	10,2
35.	МОНТАЖ ПРОФИЛЯ	Т	0,0383
36.	ТРУБЫ СТАЛЬНЫЕ КВАДРАТНЫЕ ДИАМЕТРОМ 100Х50Х4 ММ	М	4,4
37.	МОНТАЖ ПРОФИЛЯ	Т	0,0786
38.	ТРУБЫ СТАЛЬНЫЕ КВАДРАТНЫЕ ДИАМЕТРОМ 20Х20Х2 ММ	М	65,1
39.	МОНТАЖ ПРОФИЛЯ	Т	0,018
40.	ТРУБЫ СТАЛЬНЫЕ КВАДРАТНЫЕ ДИАМЕТРОМ 30Х20Х2 ММ	М	12,05
41.	ДЕКОРАТИВНАЯ ДЕТАЛЬ(ПИКА)	ШТ	26
42.	НАВЕСЫ	ШТ	4
43.	РАСКРОЙ И ИЗГОТОВЛЕНИЕ ПАНЕЛЕЙ ИЗ ЛИСТОВ "АЛЮПАН"	100М2	0,0985
44.	ОБШИВКА КАРНИЗА ДЕКОРАТИВНЫМИ ПАНЕЛЯМИ ТИПА "АЛЮПАН" С УСТРОЙСТВОМ КАРКАСА	100М2	0,0985
45.	УСТРОЙСТВО ВОРОТ РАСПАШНЫХ С УСТАНОВКОЙ СТОЛБОВ МЕТАЛЛИЧЕСКИХ	100ШТ.	0,01
46.	ТРУБЫ СТАЛЬНЫЕ КВАДРАТНЫЕ ДИАМЕТРОМ 100Х100Х4 ММ	М	5,2
47.	ТРУБЫ СТАЛЬНЫЕ КВАДРАТНЫЕ ДИАМЕТРОМ 20Х20Х2 ММ	М	65,1
48.	ТРУБЫ СТАЛЬНЫЕ КВАДРАТНЫЕ ДИАМЕТРОМ 30Х20Х2 ММ	М	12,05
49.	ДЕКОРАТИВНАЯ ДЕТАЛЬ(ПИКА)	ШТ	26
50.	ДЕКОРАТИВНАЯ ДЕТАЛЬ(ШАР)	ШТ	2
51.	НАВЕСЫ	ШТ	4
52.	МОНТАЖ ПРОФИЛЯ	Т	0,0164
53.	ТРУБЫ СТАЛЬНЫЕ КВАДРАТНЫЕ ДИАМЕТРОМ 20Х20Х2 ММ	М	13,5
54.	МОНТАЖ СТОЕК ИЗ ПРОФИЛЯ	Т	0,009
55.	ТРУБЫ СТАЛЬНЫЕ КВАДРАТНЫЕ ДИАМЕТРОМ 30Х20Х2 ММ	М	4,5
56.	ДЕКОРАТИВНАЯ ДЕТАЛЬ(ПИКА)	ШТ	6
57.	НАВЕСЫ	ШТ	2
58.	МАСЛЯНАЯ ОКРАСКА МЕТАЛЛИЧЕСКОГО ОГРАЖДЕНИЯ, ВОРОТ И КАЛИТКИ,КОЛИЧЕСТВО ОКРАСОК 2	100М2	0,222
59.	ТРУБЫ СТАЛЬНЫЕ КВАДРАТНЫЕ ДИАМЕТРОМ 30Х20Х2 ММ	М	4,5
60.	ДЕКОРАТИВНАЯ ДЕТАЛЬ(ПИКА)	ШТ	6
61.	НАВЕСЫ	ШТ	2
62.	МАСЛЯНАЯ ОКРАСКА МЕТАЛЛИЧЕСКОГО ОГРАЖДЕНИЯ, ВОРОТ И КАЛИТКИ,КОЛИЧЕСТВО ОКРАСОК 2	100М2	0,222

Представитель заказчика:

Представитель подрядчика:



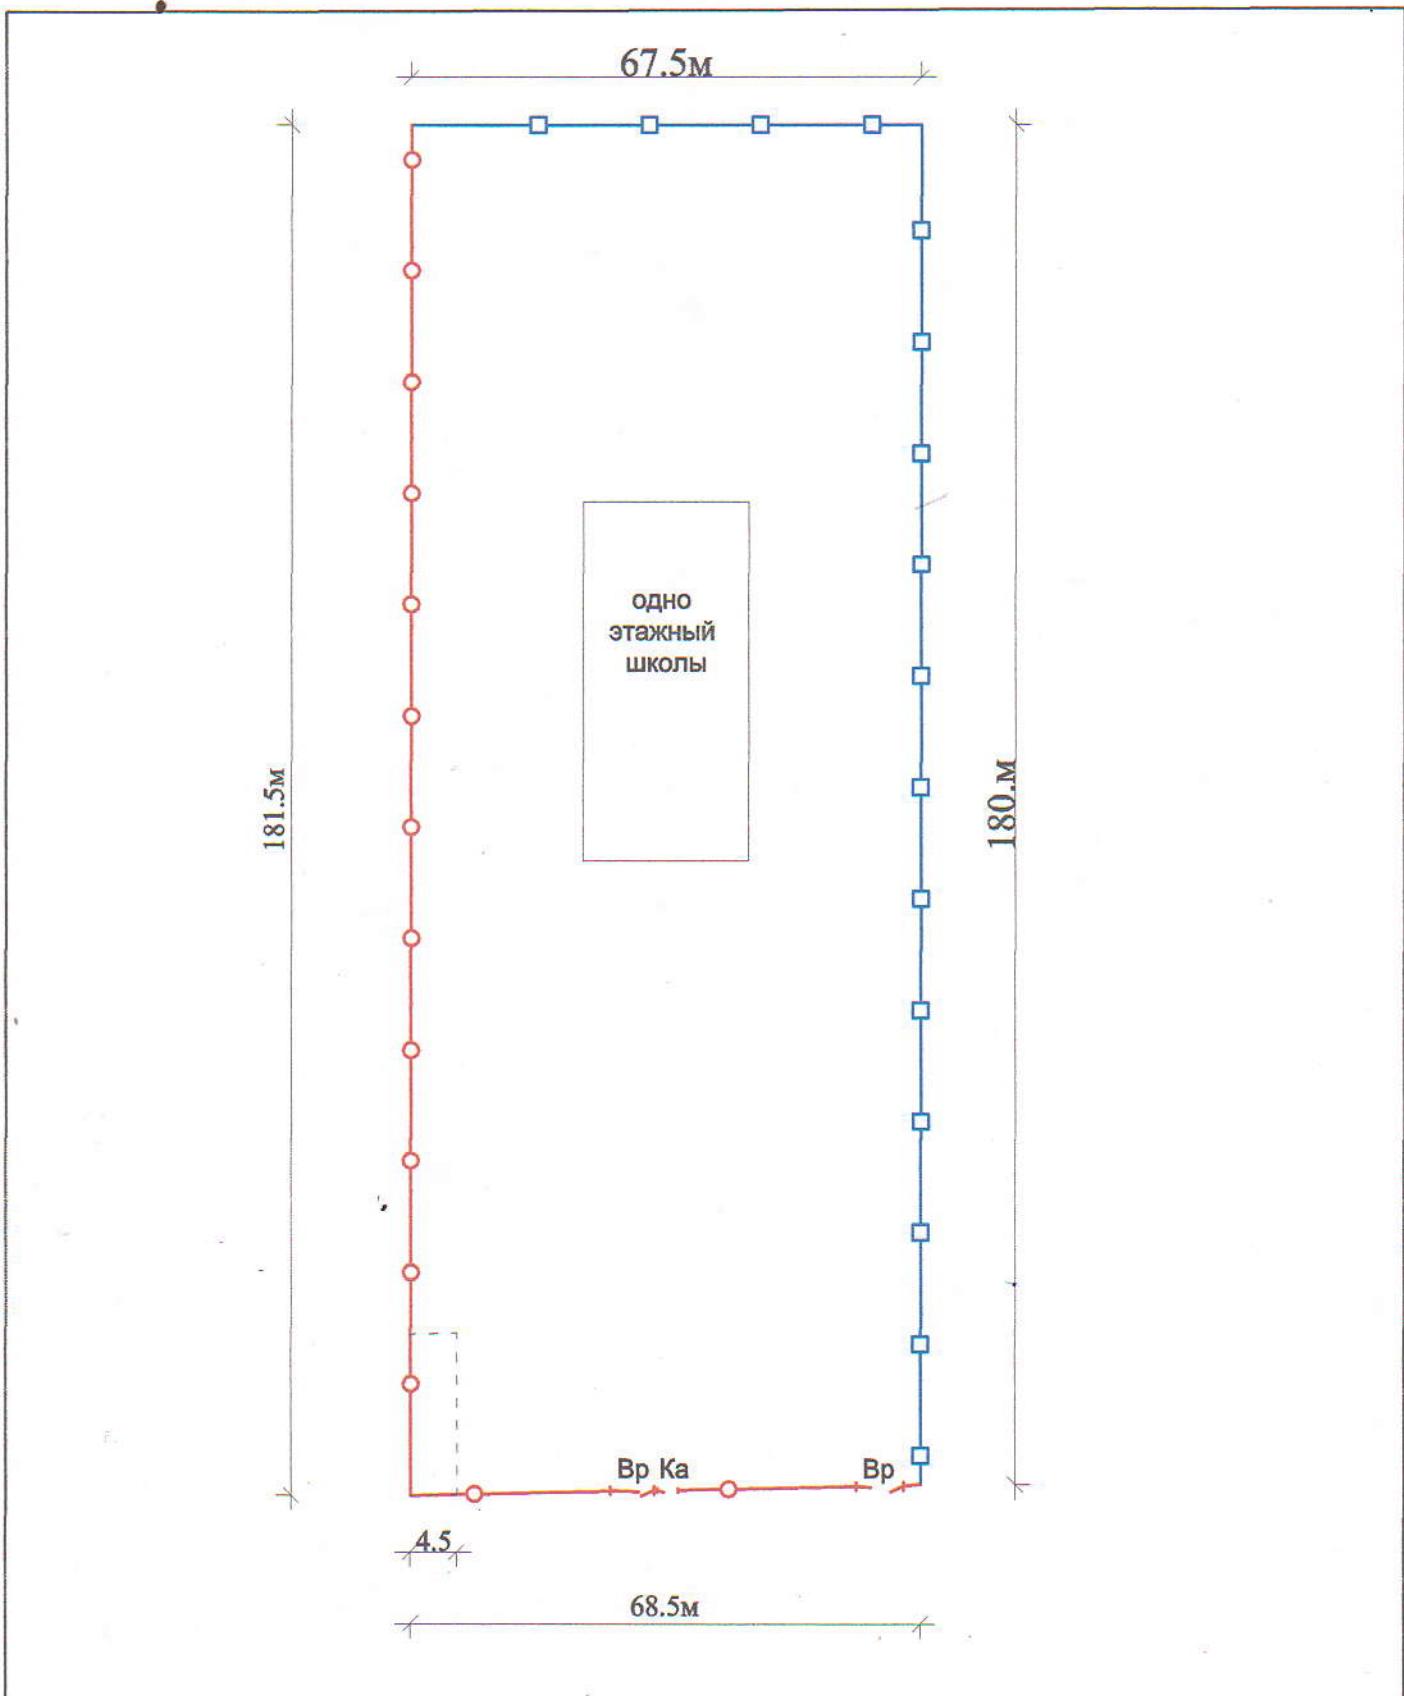

ГИП	Атаев Ш.				2022 г.	AC
ГАП	Райимов Ю.				Текущий ремонт ограждения школы №23 в махалле "Сайроб"	
Испол.	Атаев Ш.				Байсунского района Сурхандарьинской области.	
Н.Контр.	Райимов Ю.				Стадия	Лист
						Листов
						RП
						1
						1
Схематический план						г. Термез ООО "Сурхонтөмөрийүллойиха"