

ШАРТНОМА № 10

«14» 08 20 22 йил

Шахрисабз шаҳри

Бизлар ким, бир томондан «Шахрисабз шаҳрининг тарихий киёмини ободонлаштириш, кукаламзорлаштириш ва саклаш департamenti» директори Н. Сатторов (кейинги уринларда «Буюртмачи» деб юритилади) бир томондан бошкарма Низомига асосланиб ва «KESH UNIVERSAL STORY GROUP» хусусий корхонаномидан раҳбари Ш. Худойбердиев (кейинги уринларда «Пудратчи» деб юритилади) иккинчи томондан корхона Низомига асосланиб, ушбу шартномани Узбекистон Республикаси «Хужалик юритувчи субъектлар фаолиятининг шартномавий хукукий базаси тугрисида»ги конунига мувофик кўйидагилар тугрисида туздик.

1. УМУМИЙ КОИДАЛАР

- 1.1. «Пудратчи» «Буюртмачи» нинг буюртмасига асосан Шахрисабз шаҳар Заргарлик МФЙ худудида “Обод махалла” давлат ластири асосида тунги куча ёритиш тизимини уринатиш ишларини бажариш буйича хужалик алоқасини урнатади.
- 1.2.*. «Пудратчи» уз кучи, асбоблари ва механизmlари билан «Буюртмачи» томонидан тақдим килинган бажарилётган ишлар узаро шартномага мувофик юк ташиш ишларини амалдаги техник шартларига риоя килган холда бажариш мажбуриятини уз зиммасига олади.
- 1.3. «Буюртмачи» юк ташиш ишлари учун томонлар уртасида расмийлаштирилган топшириш далолатномаси оркали уз вактида хак тулаш мажбуриятини олади.
- 1.4. Шартнома муддатини узайтириш ёки кискартириш ва күшимча шартлар киритиш томонларнинг ёзма келишувига асосан амалга оширилади.
- 1.5. Шартноманинг амал килиш муддати. «31» декабр 2022 йилгача

2. ТАЪМИРЛАШ ИШЛАРИНИ МИКДОРИ ВА ХИСОБЛАШ ТАРТИБИ

- 2.1. «Буюртмачи» томонидан буюртма Шахрисабз шаҳар Заргарлик МФЙ худудида “Обод махалла” давлат ластири асосида тунги куча ёритиш тизимини уринатиш ишларининг умумий киймати **86 550 000** сумни ташкил килади. (ККС суммаси 11 289 130 сум)
- 2.2. «Буюртмачи» Пудратчи томонидан бажарилган ишлари учун расмийлаштирилган Форма-5 (Ф-5), Форма-3 (Ф-3) далолатнома оркали уз вактида хак тулаш мажбуриятини олади.

3. БЮОРТМАЧИННИНГ МАЖБУРИЯТЛАРИ

- 3.1. «Буюртмачи» «Пудратчи» томонидан бажариладиган ишлари учун олдиндан шартнома суммасини 30 фойзини тулаб беради. Форма-5 (Ф-5), Форма-3 (Ф-3) далолатномаси асосида якунни 70 фойз туловни амалга оширади.
- 3.2. «Пудратчи» аникланган камчиликларни тиклаш, иш далолатномасини тузиш ёки имзолашдан бош тортганда «Буюртмачи» малака экспертизасини тайинлайди ва камчиликлар акс эттирилган тегишли далолатнома тузади.
- 3.3. «Пудратчи» дан бажарилган ишни топшириш буйича ёзма хабарнома олган санадан бошлаб бир хафта ичida юк ташиш ишларини кабул килади.
- 3.4. «Пудратчининг айби билан юк ташиш ишларини бажаришда сусткашлик билан тухтатиб ишларни бажарилмаган ва шартнома шартлари бузилиши натижасида буюртмада курсатилган ишларни сифати пасайганда «Буюртмачи» шартномани бекор килишга хаклидир.

4. ПУДРАТЧИННИНГ МАЖБУРИЯТЛАРИ .

- 4.1. «Пудратчи» уз кучи ва воситаси билан томонлар узаро келишилган буюртмачи томонидан тақдим килинган бажарилётган ишлар харажатлари хужжатларида назарда тутилган барча ишларни тута холда ва тегишли лойиха хужжатларидаги ишларни бажарип «Буюртмачи» га ахбарат беради.
- 4.2 Юк ташиш ишларини бажариш буйича лойиха ва далолатномага биноан зарур булган материалларни етказиб бериш ва уларни саклайни амалга оширади.
- 4.3. Шартнома буйича ишларни бажариш учун жалб килинган маҳсус ташкилотлар билан субпудрат шартномаларни тузи шва бу тугрисида «Буюртмачи» га ахборот бериш.
- 4.4. Техника хавфсизлиги, енгил хавфсизлиги ва куриклаш буйича чора-тадбирларни бажаради.
- 4.5. «Пудратчи» ишлатилган техникаларни техник соз хужжатини тақдим этади.

5. ТОМОНЛАРНИНГ МОДДИЙ ЖАВОБГАРЛИГИ

- 5.1. «Пудратчи» шартномада белгиланган муддатда юк ташиш ишларини уз вактида бажармаса хар бир кечикирилган кун учун бажарилиши керак булган иш суммасининг 0,5 фойзи микдорида пеня тулайди, аммо пеня бажарилмаган иш суммасининг 50 фойзидан ошмаган холда.
- 5.2. «Буюртмачи» мазкур шартноманинг 3.1. бандидаги курсатилган муддатда «Пудратчи»га туланиши лозим булган суммани уз вактида туламаса, хар бир кечикирилган кун учун туламаган сумманинг 0,4 фойзи микдорида пеня тулайди, аммо туламаган сумманинг 50 фойзидан ошмаган холда.

5.3. Шартноманинг шартини бузгандиги учун пеня тулаш, шунингдек етказилган зарарни коплаш тарафларни шартнома буйича мажбуриятларидан озод килмайди.

6. ШАРТНОМА БУЙИЧА КЕЛИШМОВЧИЛКЛАРНИ ХАЛ ЭТИШ ТАРТИБИ.

6.1. Шартнома шартлари буйича юзага келадиган низолар томонларнинг келишуви билан хал килиб булмайдиган тартибда Кашкадарё вилояти хужалик суди орқали хал этилади.

7. ФОРС-МАЖОР

7.1. Тарафларнинг биронтаси хам бошка тарафларнинг олдида шу шартнома буйича булган мажбуриятларни тарафларнинг эрки ва истагидан ташкири пайдо булган ва уларни олдиндан кура билиш ёки бартараф килиш мумкин булмаган холлар булар:

Уриш зылон килиши ёки амалда болангандиги, фукоролар тартибсизлиги, ер кимирлаши, сув босиши, ут кетини ва бошка табий оғатлар булган холда бажармаганиклари учун жавобгар булмайди.

7.2. Ушбу мажбуриятларни бажармаган тарафлар шартнома буйича мажбуриятни бажаришга унинг таъсир курфасиши ёки монелик килиши тутрисидаги бошка тарафга имкон кадар тезда хабар бериши лозим.

8. БОШКА ШАРТЛАР

- 8.1. Ушбу шартнома имзоланган вактдан бошлаб кучга киради ва 31 декабр 2022 йилгача амалда будади.
8.2. Ушбу шартнома иккала томонга бир хил кучга эга булиб, икки нусхада тузилган.

ТОМОНЛАРНИНГ МАНЗИЛГОХЛАРИ:

«БҮЮРТМАЧИ»

Шахрисабз шахрининг тарихий кисмини ободонлаштириш, кукаламзорлаштириш ва саклаш департаменти

Манзил: Шахрисабз ш. Зеболик кучаси
х/р: 302021860104057065100110005

ИНН: 207239094 ОКОНХ: 90290

Узбекистон Республикаси Молия Вазирлиги
Газиачилиги

Х/р: 23402000300100001010

Банк: Тошкент ш. Марказий банк

МФО: 00014 СТИР: 201122919

Директор  Н. Сатторов

«ПУДРАТЧИ»

«KESH UNIVERSAL STORY GROUP»
хусусий корхона

Манзил: Шахрисабз ш. Пиллакашлик 21 ўй

Банк: “Ипак йули” АИТ банкининг

Шахрисабз филиали

х/р: 20208000405113985001

ИНН: 305326340

МФО: 01048 ОКОНХ: 96120

Директор  Ш. Худойбердиев



YURIDIK AHAMIYATGA EGA HUJJATLARNING QONUN HUJJATLARIGA MUVOFIQLIGI TO'G'RISIDA HUQUQIY XULOSA

Loyihaning turi: Shartnoma

Loyihaning nomi: Pudrat shartnomasi

Loyihaning ishlab chiquvchisi va tizimga kiritilgan sanasi: Shahrisabz shahar Shahrisabz shahrining tarixiy qismini obodonlashtirish va ko'kalamzorlashtirish va saqlash departamenti 2022-yil 16-avgust kuni tizimga kiritilgan

Loyihaning mazmuni: Bir tomondan “Shahrisabz shahrining tarixiy qismini obodonlashtirish va ko'kalamzorlashtirish va saqlash departamenti” direktori N.Sattorov (keyingi o'rnlarda “Buyurtmachi” deb yuritiladi) bir tomondan Nizomga asoslanib va “Kesh Universal story Group” xususiy korxona nomidan raxbari Sh.Xudoyberdiyev (keyingi o'rnlarda” Pudrat deb yuritiladi) ikkinchi tomondan korxona Nizomiga asoslanib, ushbu shartnomani “O'zbekiston yurituvchi subyektlar faoliyatining shartnomaviy-huquqiy bazasi to'g'risida”gi qonuniga muvofiq tuzildi

Shartnomaning umumiy qiymati: 86 550 000 (sakson olti million besh yuz ellik ming) so'mni tashkil etadi

Shartnomaning amal qilish muddati: 31.12.2022-yilgacha

Loyiha O'zbekiston Respublikasi Fuqarolik kodeksi hamda O'zbekiston Respublikasining 1998-yil 29-avgustdagи “Xo'jalik yurituvchi subyektlar faoliyatining shartnomaviy-huquqiy bazasi to'g'risida”gi qonuniga muvofiq ishlab chiqilgan va uni qabul qilish maqsadga muvofiq.

Izoh: Yuriskonsult tomonidan ushbu shartnoma bo'yicha berilgan xulosaning predmetiga hisob-kitob (moliyaviy) ishlari kirmaydi.

Markaz bosh yuriskonsulti
2022-yil «17» avgust



Sh.Sh.Sheripova

704321



**Yuridik shaxs (tadbirkorlik subyektini) davlat ro'yxatidan o'tkazilganligi to'g'risida
GUVOHNOMA**

Ushbu bilan Tadbirkorlik subyektlari yagona davlat reyestriga

"KESH UNIVERSAL STROY GROUP" Xususiy korxona

(Yuridik shaxsening – tadbirkorlik subyektingiz tashkiliy-huquqiy shakli ko'rsatilgan holdagi to'liq nomi)

"KESH UNIVERSAL STROY GROUP" XK

(Yuridik shaxsening qo'shatilgan nomi)

Tashkil etish (qayta tashkil etish, boshqa ro'yxatdan o'tkazish ma'lumotlarini o'zgartirish)

19.02.2018

578678

ro'yxat raqamli yozuv kiritilganligi tasdiqlanadi.

(Sana, oy (sd'z bilan), yil):

Soliq to'lovchining identifikasiya raqami (STIR):

305326340

Tashkiliy-huquqiy
shakli:

Xususiy korxona

Joylashgan joyi:

Qashqadaryo viloyati, Shahrisabz sh., QUSHXONA MFY LOLAZOR
KO'CHASI 35-UY,

Guvohnoma:

Qashqadaryo viloyati, Shahrisabz sh., DAVLAT
XIZMATLARI MARKAZI

tomonidan
berilgan

(Ro'yxatdan o'tkazuvchi organning to'liq nomi):



“ТАСДИҚЛАЙМАН”
Шахрисабз шаҳрининг тарихий
қисмини ободонлаштириш,
кукаламзорлаштириш ва саклаш
департаменти директори



Н. Сатторов

Шахрисабз шаҳар Заргарлик МФЙ худудида «Обод махалла» давлат
дастури асосида тунги куча ёритиш тизимини урнатиш ишлари бўйича
хизмат кўрсатувчи ташкилотлар ўтасида танлов ўтказиш
бўйича комиссия йиғилиши

БАЁНИ

Шахрисабз шаҳри

«17» 08 2022 й.

Раислик қилувчи

Н. Сатторов

Иштирок этган комиссия аъзолари:

Ш.Зайниддинов
Ашуров Жонибек
Усмонов Акмалжон

Равшанов Сайджон
Муртазаев Тулкин

Комиссия аъзоси, Бош мухандис
Комиссия аъзоси, Участка устаси
Комиссия аъзоси, Техника хавфсизлиги бу
мухандис
Комиссия аъзоси, бригадир
Котиб, кадрлар булими инспектори

КУН ТАРТИБИ:

2022 йил «Обод махалла» давлат дастурига асосан 2022 йил 5
августда Ўзбекистон Республикаси Товар ва хом-ашё биржасининг электрон
порталига Шахрисабз шаҳар Заргарлик МФЙ худудида тунги куча ёритиш
тизимини урнатиш ишлари бўйича №132220-лот раками билан эълон
жойлаштирилди. Мазкур лот бўйича 2022 йил 11 августдаги энг яхши
таклифларни танлаш савдосини ўтказиш бўйича давлат харидлари
комиссиясининг электрон портали орқали шаклланган “Шахрисабз шаҳар
Заргарлик МФЙ худудида тунги куча ёритиш тизимини урнатиш ишлари

бўйича” баённомасига асосан эълон якунига кўра Комиссия аъзолари томонидан “Kesh Universal Story Group” хусусий корхонаси голиб деб топилганлигини инобатга олиб:

ҚАРОР ҚИЛИНДИ:

1. Ўзбекистон Республикасининг 2021 йил 22 апрелдаги “Давлат харидлари тўғрисида”ги 684-сонли Конунининг 62-моддаси З-бандига асосан комиссия баённомаси давлат харидлари электрон тизимига мухокама қилиш учун икки иш кунига жойлаштирилди. Икки иш куни давомида давлат харидлари электрон тизимига жойлаштирилган баённома бўйича хеч қандай эътиrozлар ёки қўшимча таклифлар келиб тушмаганлиги маълумот учун қабул қилинсин.

2. Шахрисабз шаҳар Ободонлаштириш департаменти бош хисобчиси М. Жумановга:

Юқоридагилардан келиб чиқиб ҳамда комиссия аъзоларининг 2022 йил 11 августдаги электрон баённомасига асосан голиб “Kesh Universal Story Group” хусусий корхонаси билан конунчиликда ўрнатилган тартибда шартнома тузилсин.

3. Бригадир С. Равшановга таъмирлаш ишлари сифат даражаси назорат қилинсин.

Комиссия аъзолари

Ш. Зайнiddинов

Ж. Ашурев

А. Усмонов

С. Равшанов

Т. Муртазаев

Протокол закупочной комиссии по конкурсу лот № 132220 на приобретение Шахрисабз шаҳар Заргарлик МФЙ худудида Обод махалла дастури асосида тунги ёритиш тизими урнатиш ишлари

Способ проведения электронный

Дата 11.08.2022

Время рассмотрения 11.08.2022 14:42

Конкурсная комиссия Шахрисабз шаҳрининг тарихий кисмини ободонлаштириш, кукуламзорлаштириш ва саклаш департаменти, (Далее – Комиссия) в составе:

| | | | |
|------------------------------|------------------------------------|--------------------------------------|-----------------------------|
| Председатель комиссии | SATTAROV NURBEK SHODIYEVICH | Директор | Ободонлаштириш департаменти |
| Секретарь комиссии | MURTAZAYEV TULKUN IRKINOVICH | кадрлар буйича инспектор | Ободонлаштириш департаменти |
| Член комиссии | ASHUROV JONIBEK ANVAROVICH | Участка устаси | Ободонлаштириш департаменти |
| Член комиссии | USMONOV AKMALJON TURAXON-O'G'LII | Техника хавфисизлиги буйича мухандис | Ободонлаштириш департаменти |
| Член комиссии | ZAYNIDDINOV SHUXRAT NASRIDDINOVICH | участка бошлиги | Ободонлаштириш департаменти |
| Член комиссии | ROVSHANOV SAYIDJON ABDIRAXIMOVICH | Бригадир | Ободонлаштириш департаменти |

Рассмотрев поступивших предложений со стороны участников по опубликованному объявлению на специальном информационном портале от 11.08.2022 года № лота 132220.

Метод оценки предложений – Бальный метод (Весовой коэф.технико-квалификационной части: 80.00 / Весовой коэф. ценовой части: 20.00)

Мин. балл: 60

Предмет закупки:

| | |
|---|---------------------------------------|
| Наименование товара (работы, услуги) | Строительно монтажные работы |
| Подробное описание | Обод махалла - Заргарлик тунги ёритиш |
| Количество товара | 1.00 |
| Единица измерения | |
| Цена товара (услуги) за единицу | 87 750 000.00 |
| Стартовая сумма | 87 750 000.00 |
| Валюта | UZS |

По итогам рассмотрения поступивших предложений по технической части участникам присвоены следующие баллы:

Критерий №1 Корхонанинг тулик юридик манзили банк ва солик реквизити, телефон раками , гувохномаси ва солик ИИН кредиторлик карздорлиги тугрисида мулумот

Тип: Текстовое значение

Описание: Корхонанинг тулик юридик манзили банк ва солик реквизити, телефон раками , гувохномаси ва солик ИИН кредиторлик карздорлиги тугрисида мулумот

Обязательность: Не критично

| Наименование участника | Макс балл | Значение участника | Балл участника | Тип оценки | Примечание | Причина |
|-------------------------------|-----------|--|----------------|------------|------------|---------|
| "GRANT-ISLOM-INVEST"ХК | 20 | 85995000 | 10 | Экспертная | | |
| KESH UNIVERSAL STROY GROUP ХК | 20 | 86550000 | 15 | Экспертная | | |
| ЧП PARDOZCHI-MUHANDIS | 20 | Корхонанинг тулик юридик манзили банк ва солик реквизити, телефон раками , гувохномаси ва солик ИИН кредиторлик карздорлиги тугрисида мулумот бизда мавжуд | 10 | Экспертная | | |

Критерий №2 таъмирлаш ишларини бажариш учун зарурий техника ва малакали ишчи ходимларнинг мавжуддиги ва уларнинг сони тугрисида маълумот

Тип: Текстовое значение

Описание: таъмирлаш ишларини бажариш учун зарурий техника ва малакали ишчи ходимларнинг мавжуддиги ва уларнинг сони тугрисида маълумот

Обязательность: Не критично

| Наименование участника | Макс балл | Значение участника | Балл участника | Тип оценки | Примечание | Причина |
|-------------------------------|-----------|---|----------------|------------|------------|---------|
| "GRANT-ISLOM-INVEST"ХК | 20 | 85995000 | 15 | Экспертная | | |
| KESH UNIVERSAL STROY GROUP ХК | 20 | 86550000 | 10 | Экспертная | | |
| ЧП PARDOZCHI-MUHANDIS | 20 | таъмирлаш ишларини бажариш учун зарурий техника ва малакали ишчи ходимларнинг мавжуддиги ва уларнинг сони тугрисида маълумот бизда мавжуд | 20 | Экспертная | | |

Критерий №3 Солик ва бошка мажбурий туловлардан карздорлиги мавжуд эмаслиги тугрисида малумотнома солик идорасидан ва бажарилган ишларга 1 йиллик кафолат

Тип: Текстовое значение

Описание: Солик ва бошка мажбурий туловлардан карздорлиги мавжуд эмаслиги тугрисида малумотнома солик идорасидан ва бажарилган ишларга 1 йиллик кафолат

Обязательность: Не критично

| Наименование участника | Макс балл | Значение участника | Балл участника | Тип оценки | Примечание | Причина |
|-------------------------------|-----------|--|----------------|------------|------------|---------|
| "GRANT-ISLOM-INVEST"ХК | 20 | 85995000 | 20 | Экспертная | | |
| KESH UNIVERSAL STROY GROUP ХК | 20 | 86550000 | 20 | Экспертная | | |
| ЧП PARDOSCHI-MUHANDIS | 20 | Солик ва бошка мажбурий туловлардан карздорлиги мавжуд эмаслиги тугрисида малумотнома солик идорасидан ва бажарилган ишларга 1 йиллик кафолат бизда мавжуд | 15 | Экспертная | | |

Критерий №4 Шу турдаги ишларни бажарғанлик түгрисида мұлумот (Ф-2, Ф-5)тәкдім килиш

Тип: Текстовое значение

Описание: Шу турдаги ишларни бажарғанлик түгрисида мұлумот (Ф-2, Ф-5)тәкдім килиш

Обязательность: Не критично

| Наименование участника | Макс балл | Значение участника | Балл участника | Тип оценки | Примечание | Причина |
|-------------------------------|-----------|--|----------------|------------|------------|---------|
| "GRANT-ISLOM-INVEST"ХК | 20 | 85995000 | 10 | Экспертная | | |
| KESH UNIVERSAL STROY GROUP ХК | 20 | 86550000 | 20 | Экспертная | | |
| ЧП PARDOSCHI-MUHANDIS | 20 | Шу турдаги ишларни бажарғанлик түгрисида мұлумот (Ф-2, Ф-5)тәкдім килиш бизда мавжуд | 15 | Экспертная | | |

Критерий №5 танловда күйилаёттан обектни урганғанлик түгрисида мұлумотнома (тасдиқланған булиши шарт)

Тип: Текстовое значение

Описание: танловда күйилаёттан обектни урганғанлик түгрисида мұлумотнома (тасдиқланған булиши шарт)

Обязательность: Не критично

| Наименование участника | Макс балл | Значение участника | Балл участника | Тип оценки | Примечание | Причина |
|-------------------------------|-----------|--|----------------|------------|------------|---------|
| "GRANT-ISLOM-INVEST"ХК | 20 | 85995000 | 20 | Экспертная | | |
| KESH UNIVERSAL STROY GROUP ХК | 20 | 86550000 | 20 | Экспертная | | |
| ЧП PARDOSCHI-MUHANDIS | 20 | танловда күйилаёттан обектни урганғанлик | 0 | Экспертная | | |

| Наименование участника | Макс балл | Значение участника | Балл участника | Тип оценки | Примечание | Причина |
|------------------------|-----------|------------------------------------|----------------|------------|------------|---------|
| | | тугрисида мулумотнома бизда мавжуд | | | | |

Оценка участников финансовой части составила:

| Наименование участника | Стартовая сумма | Предлагаемая сумма | Сумма с учетом конвертации (UZS) | Применение преференции | Общее значение (UZS) | Дата предложения | Оценка стоимости (балл) |
|-------------------------------|-----------------|--------------------|----------------------------------|------------------------|----------------------|---------------------|-------------------------|
| "GRANT-ISLOM-INVEST" XK | 87 750 000.00 | 85 995 000.00 UZS | 85 995 000.00 | 00.00 | 85 995 000.00 | 11.08.2022 11:33:45 | 18.61 |
| KESH UNIVERSAL STROY GROUP XK | 87 750 000.00 | 86 550 000.00 UZS | 86 550 000.00 | 00.00 | 86 550 000.00 | 11.08.2022 12:04:54 | 18.49 |
| ЧП PARDOZCHI-MUHANDIS | 87 750 000.00 | 80 000 000.00 UZS | 80 000 000.00 | 00.00 | 80 000 000.00 | 11.08.2022 12:07:43 | 20.00 |

Текущий этап аукциона

Итоговая оценка участников включая финансовой части составила:

| Наименование участника | Общий балл по технической части | Общий балл по финансовой части | Итоговый балл |
|-------------------------------|---------------------------------|--------------------------------|---------------|
| "GRANT-ISLOM-INVEST" XK | 60 | 18.61 | 78.61 |
| KESH UNIVERSAL STROY GROUP XK | 68 | 18.49 | 86.49 |
| ЧП PARDOZCHI-MUHANDIS | 48 | 20 | 68 |

Закупочная комиссия по конкурсу лот № 132220 от 11.08.2022 года на приобретение Шахрисабз шахар Заргарлик МФЙ худудида Обод макалла дастури асосида тунги ёритиш тизими урнатиш ишлари определила победителем:


KESH UNIVERSAL STROY GROUP XK
305326340

и резервный исполнитель: "GRANT-ISLOM--INVEST" XK (304485217)

Проголосовали

| Комиссия | Ф.И.О. | Голосование | Комментарии |
|-----------------------|------------------------------------|-------------|-------------|
| Председатель комиссии | SATTAROV NURBEK SHODIYEVICH | Согласен | |
| Член комиссии | ASHUROV JONIBEK ANVAROVICH | Согласен | |
| Член комиссии | USMONOV AKMALJON TURAXON-O'G'LII | Согласен | |
| Член комиссии | ZAYNIDDINOV SHUXRAT NASRIDDINOVICH | Согласен | |
| Член комиссии | ROVSHANOV SAYIDJON ABDIRAXIMOVICH | Согласен | |


ПЕШЕХОД

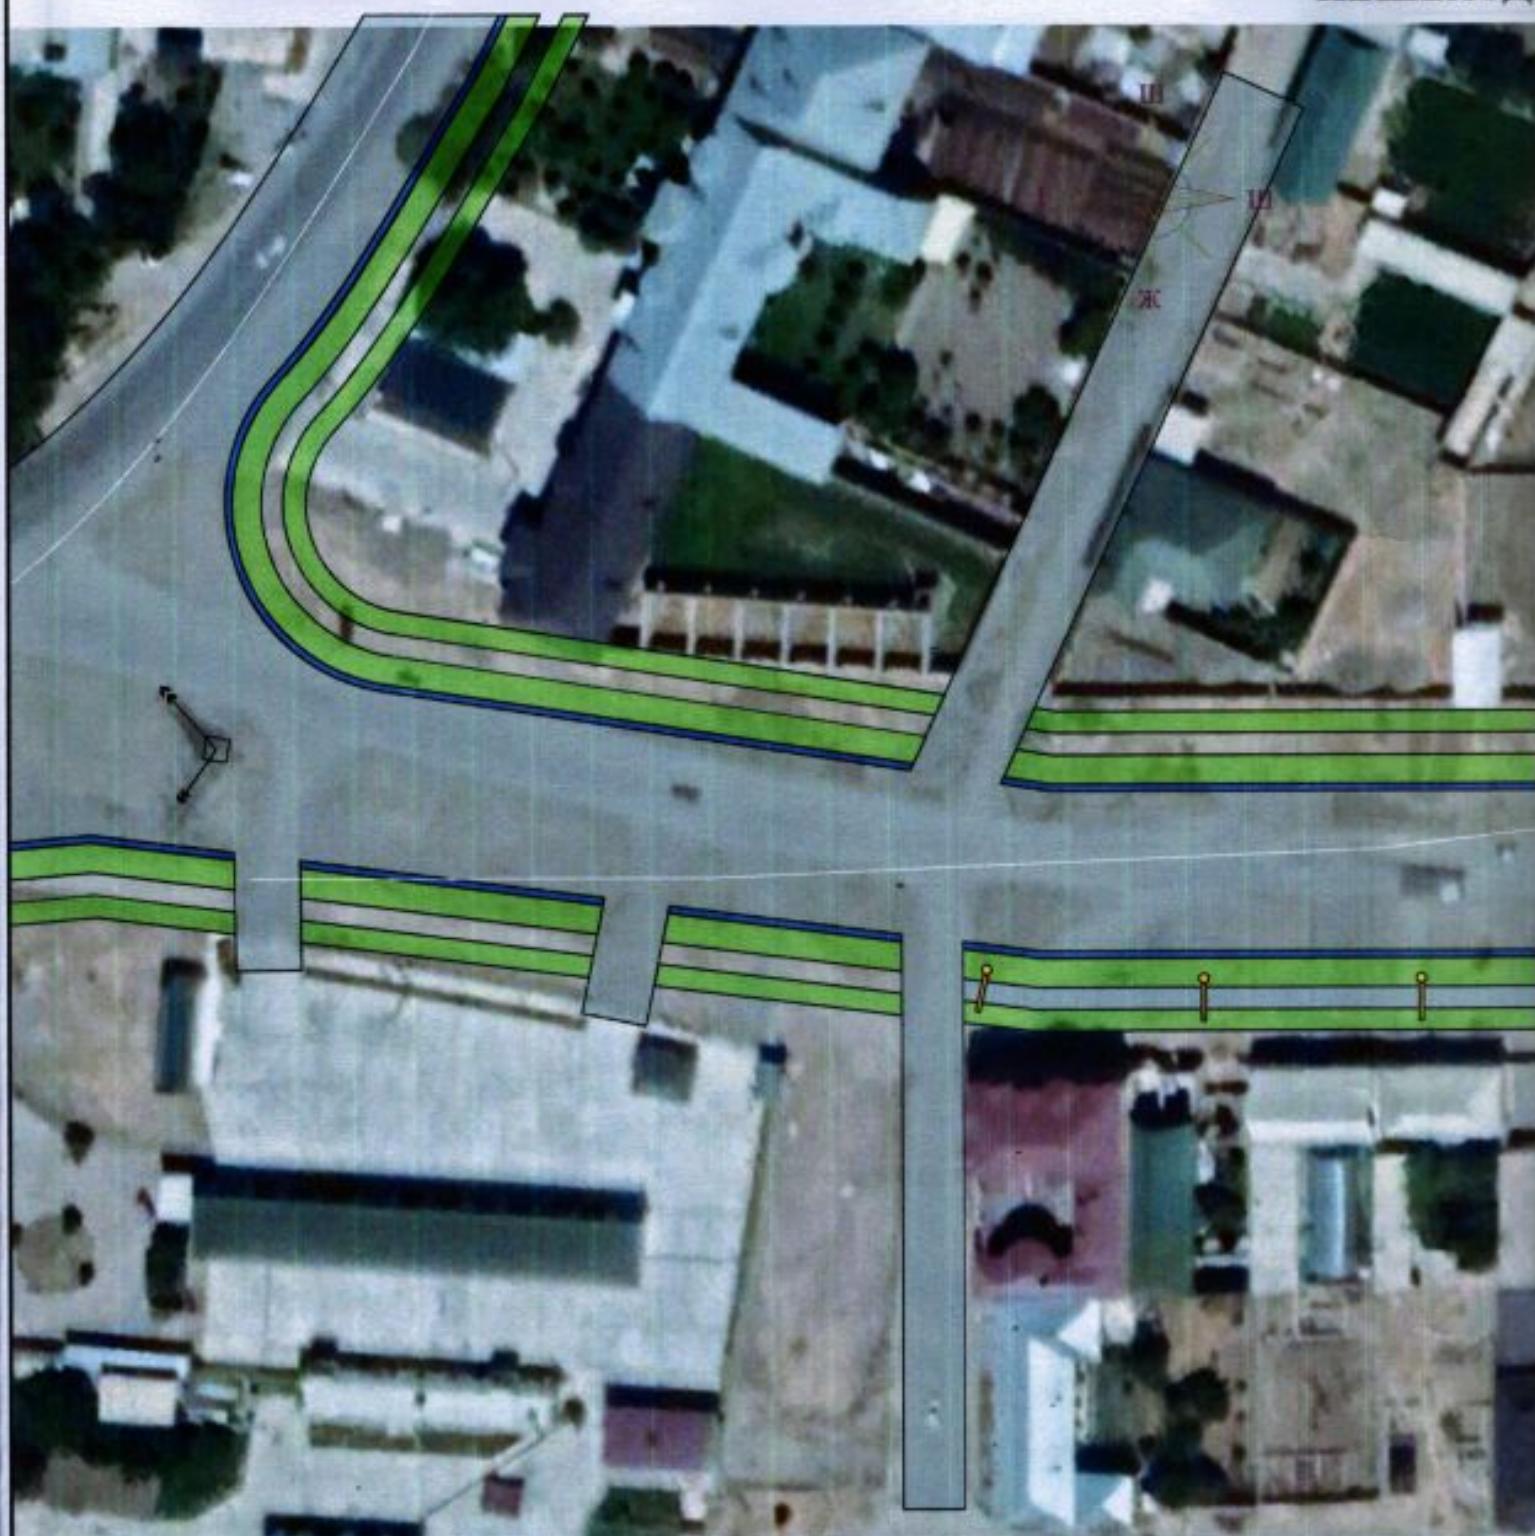

СОГЛАСОВАНО



НЫЙ ТРОТУАР ПРОТЯЖЕННОСТЬЮ 620 М ШИРИНОЙ 1,5 М И ОПОРЫ УЛИЧ

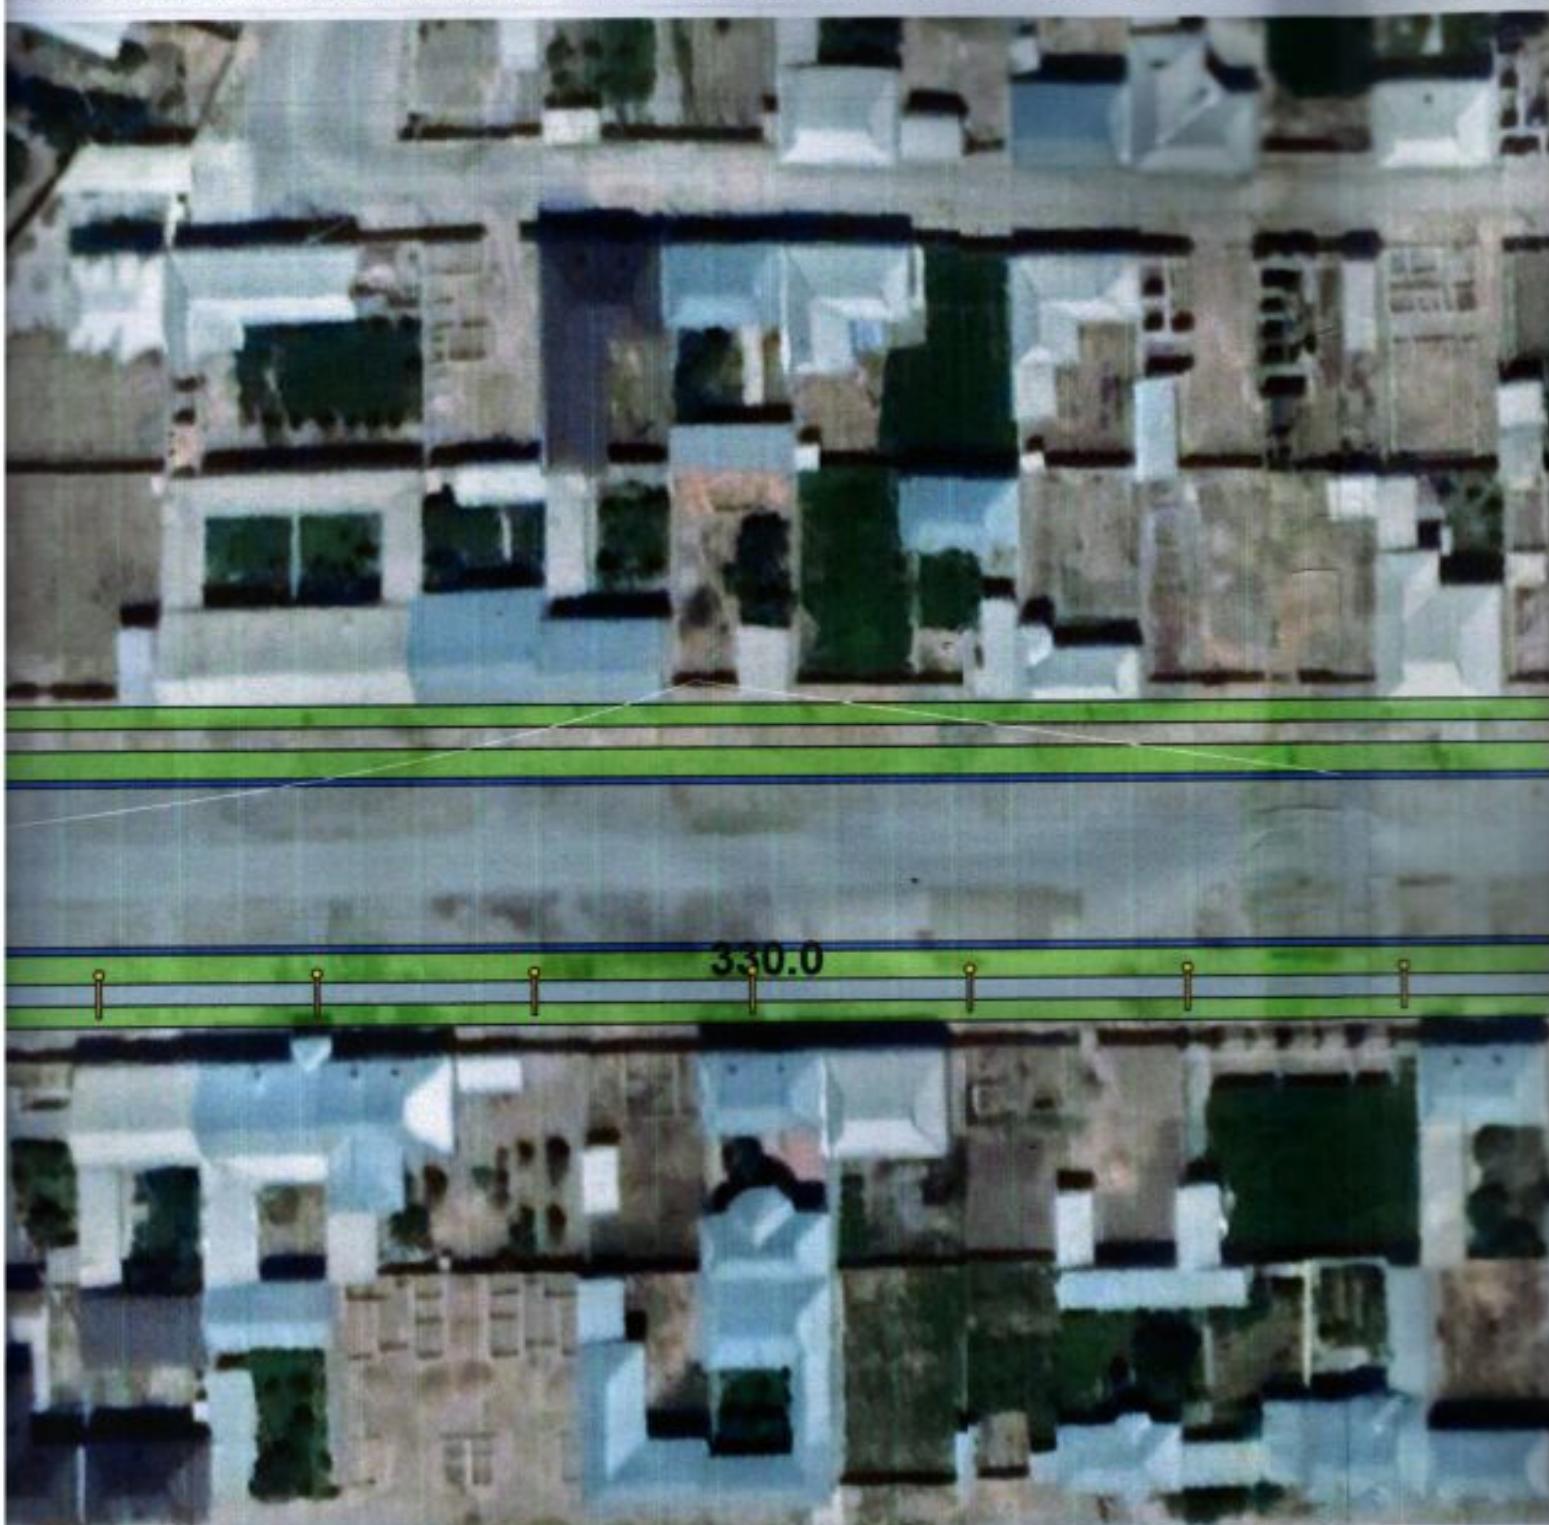

- Покрытие из бетона на территории СМГ Заргарлик (620 м)


УЛИЧНОГО ОСВЕЩЕНИЯ НА ТЕРРИТОРИИ МСГ ЗАРГАРЛИК В Г. ШАХРИС



Лойихавий йул Г-40



Условные обозначение

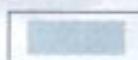

- Покрытие из бетона



- Торшер

Ведомость

| № | Наименование | Единиц | Кол-во |
|---|--------------|--------|--------|
| 1 | Тротуар | пм. | 640 |
| 2 | Опора | шт. | 21 |
| | | | |

Дирек
АРХ

Г. ШАХРИСАБЗ



Дойнхавий йул Г-40

| | | |
|----------|--------------|--|
| Директор | А. Муртазаев | |
| АРХ | А. Муртазаев | |
| | | |
| | | |
| | | |

Пешеходный тротуар на территории МСГ Заргарлик в г. Шахрисабз


2022 й.

ПЕШЕХОДНЫЙ ТРОТУАР


Ситуационный Генплан

| | |
|-----------|-----|
| №№ п/п | 0 6 |
| 1 | ГОС |
| 2 | |
| 3 | |
| 4 | |
| 5 | |
| 6 | |
| 7 | |


Нижняя часть опора

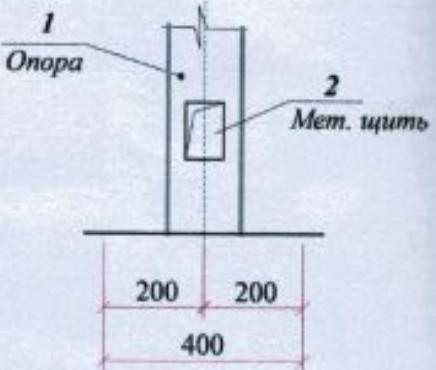

Сеч: А-А
M 1:5

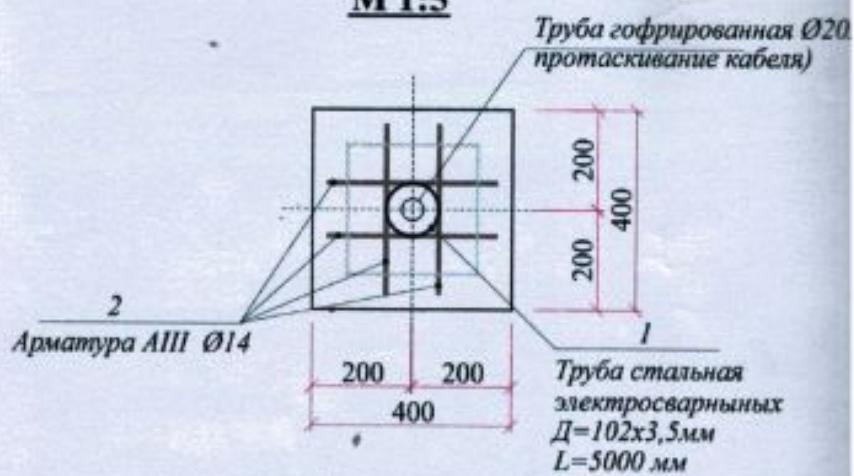

Узел А-А

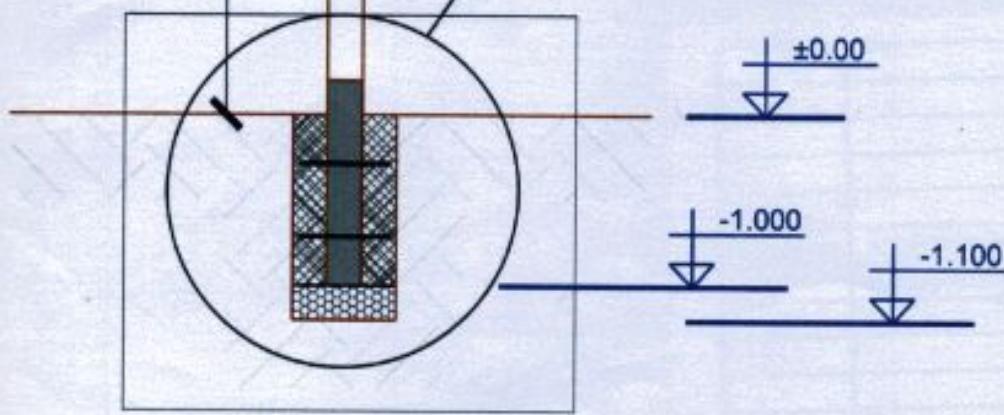

Ди
ГИ


СПЕЦИФИКАЦИЯ МАТЕРИАЛОВ НА ОДИН ШТ

| №№ п/п | Обозначение | Наименование | Кол-во (шт) | Масса ед. кг | Общий вес. кг | Примеч. |
|--|-----------------|--|----------------|-----------------|------------------|---------|
| <u>МАТЕРИАЛЫ ПО СТРОИТЕЛ. ЧАСТЬ</u> | | | | | | |
| 1 | ГОСТ 10705 - 80 | Труба стальная электросварная Ø102x3,5 L=5000 мм | 1 | | 42,5 | |
| 2 | | Труба стальная электросварная Ø89x3,0 L=4200 мм | 1 | | 26,71 | |
| 3 | | Труба стальная электросварная Ø48x3,2 L=1500 мм | 1 | | 5,31 | |
| 4 | | Закладные детал. Арматура Ø14 AIII | 4 | | 0,303 | |
| 5 | | Планка из листовой стали (Ст.3) тол.-5мм | 1 | | 3,56 | |
| 6 | M 12 | Гайка (Комплект) | 2 | | | |
| 7 | | Окраска изделия в два слоя масленикой краской | 1 | | 2,6 | |

Узел А-А

Фундамент ФМ-1

гофрированная Ø20мм для
введение кабеля)

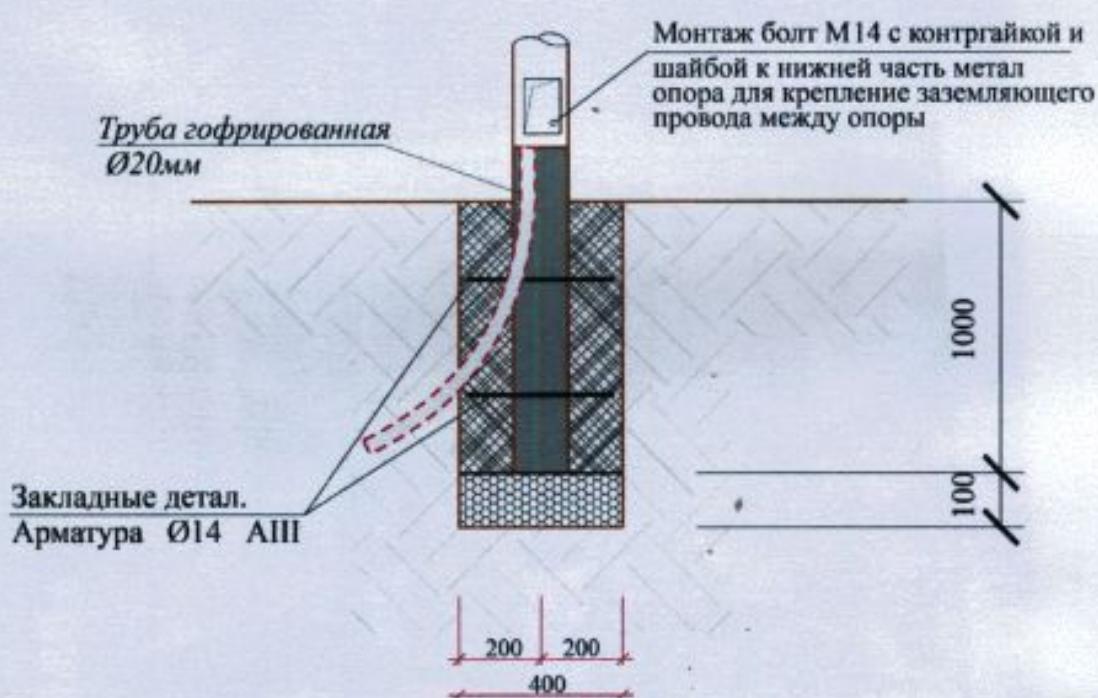

| | | | | | |
|----------|--------------|--|---|------|--------|
| | | | Опора уличного освещения на территории МСГ Заргарлик в г. Шахрисабз | | |
| | | | 2022 й. | | |
| Директор | A. Муртазаев | | Стадия | Лист | Листов |
| ГИП | Д. Ахатов | | P.P | 1 | 1 |
| | | | Опора уличного освещения | | |
| | | | Чертежи металлической опоры, Узлы и детали, Спецификация материалов на 1 шт | | |
| | | |  ARCHITECT STATE MANAGEMENT ЛИЦЕНЗИЯ АЛ-000094 | | |