

## ШАРТНОМА № 6

« 14 » 08 20 22 йил

Шахрисабз шахри

Бизлар ким, бир томондан «Шахрисабз шахрининг тарихий қисмини ободонлаштириш, кукаламзорлаштириш ва сақлаш департаменти» директори Н. Сатторов (кейинги уринларда «Буюртмачи» деб юритилади) бир томондан бошкарма Низомига асосланиб ва «Grand Islom Invest» х/к номидан рахбари С. Эшмуродова (кейинги уринларда «Пудратчи» деб юритилади) иккинчи томондан корхона Низомига асосланиб, ушбу шарномани Ўзбекистон Республикаси «Хужалик юритувчи субъектлар фаолиятининг шартномавий ҳуқуқий базаси тугрисида»ги қонунига мувофиқ қуйидагилар тугрисида тuzдик.

### 1. УМУМИЙ ҚОНДАЛАР

1.1. «Пудратчи» «Буюртмачи» нинг буюртмасига асосан Шахрисабз шаҳар Заргарлик МФЙ ҳудудида «Обод маҳалла» давлат дастури асосида пилдалар йулаги қуриш ишларини бажариш буйича ҳужалик алоқасини урнатади.

1.2. «Пудратчи» уз қучи, асбоблари ва механизмлари билан «Буюртмачи» томонидан тақдим қилинган бажарилаётган ишлар узаро шартномага мувофиқ юк ташиш ишларини амалдаги техник шартларига риоя қилган ҳолда бажариш мажбуриятини уз зиммасига олади.

1.3. «Буюртмачи» юк ташиш ишлари учун томонлар уртасида расмийлаштирилган топшириш далолатномаси орқали уз вақтида ҳақ тулаш мажбуриятини олади.

1.4. Шартнома муддатини узайтириш ёки қисқартириш ва қушимча шартлар қиритиш томонларнинг ёзма қелишувига асосан амалга оширилади.

1.5. Шартноманинг амал қилиш муддати. «31» декабр 2022 йилгача

### 2. ТАЪМИРЛАШ ИШЛАРИНИ МИҚДОРИ ВА ХИСОБЛАШ ТАРТИБИ

2.1. «Буюртмачи» томонидан буюртма Шахрисабз шаҳар Заргарлик МФЙ ҳудудида «Обод маҳалла» давлат дастури асосида пилдалар йулаги қуриш ишларининг умумий қиймати 190 120 000 (бир юз туксон миллион бир юз йиғирма минг) сумни ташқил қилади. (ККС сумма 24 798 260 сум)

2.2. «Буюртмачи» Пудратчи томонидан бажарилган ишлари учун расмийлаштирилган Форма-5 (Ф-5), Форма-3 (Ф-3) далолатнома орқали уз вақтида ҳақ тулаш мажбуриятини олади.

### 3. БУЮРТМАЧИНИНГ МАЖБУРИЯТЛАРИ

3.1. «Буюртмачи» «Пудратчи» томонидан бажариладиган ишлари учун олдиндан шартнома суммасини 30 фоизини тулаб беради. Форма-5 (Ф-5), Форма-3 (Ф-3) далолатномаси асосида якуний 70 фоиз туловни амалга оширади.

3.2. «Пудратчи» аниқланган қамчиликларни тиклаш, иш далолатномасини тузиш ёки имзолашдан бош тортганда «Буюртмачи» малака экспертизасини тайинлайди ва қамчиликлар ақс эттирилган тегишли далолатнома тузади.

3.3. «Пудратчи» дан бажарилган ишни топшириш буйича ёзма ҳабарнома олган санадан бошлаб бир ҳафта ичида юк ташиш ишларини қабул қилади.

3.4. «Пудратчи»нинг айби билан юк ташиш ишларини бажаришда сустқашлик билан тухтатиб ишлари бажарилмаган ва шартнома шартлари бузилиши натижасида буюртмада қурсатилган ишларни сифати пасайганда «Буюртмачи» шартномани бекор қилишга ҳақлидир.

### 4. ПУДРАТЧИНИНГ МАЖБУРИЯТЛАРИ

4.1. «Пудратчи» уз қучи ва воситаси билан томонлар узаро қелишилган буюртмачи томонидан тақдим қилинган бажарилаётган ишлар ҳаражатлари ҳужжатларида назарда тутилган барча ишларни тула ҳолда ва тегишли лойиҳа ҳужжатларидаги ишларни бажариб «Буюртмачи» га аҳбарот беради.

4.2. Юк ташиш ишларини бажариш буйича лойиҳа ва далолатномага биноан зарур булган материалларни етказиб бериш ва уларни сақлашни амалга оширади.

4.3. Шартнома буйича ишларни бажариш учун жалб қилинган маҳсус ташқилотлар билан субпудрат шартномаларини тузи шва бу тугрисида «Буюртмачи» га аҳбарот бериш.

4.4. Техника ҳавфсизлиги, енгил ҳавфсизлиги ва қуриклаш буйича чора-тадбирларни бажаради.

4.5. «Пудратчи» ишлатилган техникаларни техник соз ҳужжатини тақдим этади.

### 5. ТОМОНЛАРНИНГ МОДДИЙ ЖАВОБГАРЛИГИ

5.1. «Пудратчи» шартномада белгиланган муддатда юк ташиш ишларини уз вақтида бажармаса ҳар бир қечиктирилган қун учун бажарилиши қерак булган иш суммасининг 0,5 фоизи миқдорида пеня тулайди, аммо пеня бажарилмаган иш суммасининг 50 фоизидан ошмаган ҳолда.

5.2. «Буюртмачи» мазкур шартноманинг 3.1. бандидаги қурсатилган муддатда «Пудратчи»га туланиши лозим булган суммани уз вақтида туламаса, ҳар бир қечиктирилган қун учун туланмаган сумманинг 0,4 фоизи миқдорида пеня тулайди, аммо туланмаган сумманинг 50 фоизидан ошмаган ҳолда.

5.3. Шартноманинг шартини бузганлиги учун пеня тулаш, шунингдек етказилган зарарни коплаш тарафларни шартнома буйича мажбуриятларидан озод қилмайди.

## 6. ШАРТНОМА БУЙИЧА КЕЛИШМОВЧИЛИКЛАРНИ ХАЛ ЭТИШ ТАРТИБИ.

6.1. Шартнома шартлари буйича юзага келадиган низолар томонларнинг келишуви билан хал қилиб булмайдиган тартибда Кашқадарё вилояти хужалик суди орқали хал этилади.

## 7. ФОРС-МАЖОР

7.1. Тарафларнинг биронтаси ҳам бошқа тарафларнинг олдида шу шартнома буйича булган мажбуриятларни тарафларнинг эрки ва истагидан ташқари пайдо булган ва уларни олдиндан кура билиш ёки бартараф қилиш мумкин булмаган ҳоллар булар:

Уриш эълон қилиши ёки амалда боланганлиги, фуқоролар тартибсизлиги, ер қимирлаши, сув босиши, ут кетиши ва бошқа табиий офатлар булган ҳолда бажармаганликлари учун жавобгар булмайди.

7.2. Ушбу мажбуриятларни бажармаган тарафлар шартнома буйича мажбуриятни бажаришга унинг таъсир қурбатиши ёки монелик қилиши тугрисидаги бошқа тарафга имкон қадар тезда хабар бериши лозим.

## 8. БОШҚА ШАРТЛАР

8.1. Ушбу шартнома имзоланган вақтдан бошлаб қучга қиради ва 31 декабр 2022 йилгача амалда булади.

8.2. Ушбу шартнома иккала томонга бир хил қучга эга булиб, икки нусxada тузилган.

## ТОМОНЛАРНИНГ МАНЗИЛГОХЛАРИ:

«БУЮРТМАЧИ»

«ИДУРАТЧИ»

Шахрисабз шаҳрининг тарихий қисмини  
ободонлаштириш, кукаламзорлаштириш  
ва сақлаш департаменти

«Grand Islom Invest» х/к

Манзил: Шахрисабз шаҳар Лолазор қучаси  
35 уй

Манзил: Шахрисабз ш. Зеболик қучаси  
х/р: 30202186010405406890010003  
ИНН: 207239094 ОКОНХ: 90290

Банк: «Ипак йули» АИТ банк Шахрисабз  
филиали

Ўзбекистон Республикаси Молия Вазирлиги  
Газначилиги  
Х/р: 23402000300100001010

х/р: 20208000900699708001

ИНН: 304485210

Банк: Тошкент ш. Марказий банк  
МФО: 00014 СТИР: 201122919

МФО: 01048

Директор  Н. Сатторов

Директор  С. Эшмуродова



## **YURIDIK AHAMIYATGA EGA HUJJATLARNING QONUN HUJJATLARIGA MUVOFIQLIGI TO'G'RISIDA HUQUQIY XULOSA**

**Loyihaning turi:** Shartnoma

**Loyihaning nomi:** Pudrat shartnomasi

**Loyihaning ishlab chiquvchisi va tizimga kiritilgan sanasi:** Shahrisabz shahar Shahrisabz shahrining tarixiy qismini obodonlashtirish va ko'kalamzorlashtirish va saqlash departamenti 2022-yil 16-avgust kuni tizimga kiritilgan

**Loyihaning mazmuni:** Bir tomondan "Shahrisabz shahrining tarixiy qismini obodonlashtirish va ko'kalamzorlashtirish va saqlash departamenti" direktori N.Sattorov (keyingi o'rinlarda "Buyurtmachi" deb yuritiladi) bir tomondan Nizomga asoslanib va "Grand Islom Invest" xususiy korxonasi nomidan rahbari S.Ishmurodova (keyingi o'rinlarda "Pudrat" deb yuritiladi) ikkinchi tomondan korxonasi Nizomiga asoslanib, ushbu shartnomani "O'zbekiston yurituvchi subyektlar faoliyatining shartnomaviy-huquqiy bazasi to'g'risida"gi qonuniga muvofiq tuzildi

Shartnomaning umumiy qiymati: 190 120 000 (bir yuz to'qson million bir yuz yigirma ming so'm) ni tashkil etadi

Shartnomaning amal qilish muddati: 31.12.2022-yilgacha

Loyiha O'zbekiston Respublikasi Fuqarolik kodeksi hamda O'zbekiston Respublikasining 1998-yil 29-avgustdagi "Xo'jalik yurituvchi subyektlar faoliyatining shartnomaviy-huquqiy bazasi to'g'risida"gi qonuniga muvofiq ishlab chiqilgan va uni qabul qilish maqsadga muvofiq.

*Izoh: Yuriskonsult tomonidan ushbu shartnoma bo'yicha berilgan xulosaning predmetiga hisob-kitob (moliyaviy) ishlari kirmaydi.*

**Markaz bosh yuriskonsulti**  
2022-yil «17» avgust



**Sh.Sh.Sheripova**



Yuridik shaxs (tadbirkorlik subyektini) davlat ro'yxatidan o'tkazilganligi to'g'risida

## GUVOHNOMA

Ushbu bilan Tadbirkorlik subyektlari yagona davlat reyestriga

**"GRANT-ISLOM-INVEST" Xususiy korxonasi**

(Yuridik shaxsning – tadbirkorlik subyektining tashkiliy-huquqiy shakli ko'rsatilgan holdagi to'liq nomi)

**"GRANT-ISLOM-INVEST" XK**

(Yuridik shaxsning qisqartirilgan nomi)

Tashkil etish (qayta tashkil etish, boshqa ro'yxatdan o'tkazish ma'lumotlarini o'zgartirish)

20.12.2016

12730

ro'yxat raqamli yozuv kiritilganligi tasdiqlanadi.

(Sana, oy (so'z bilan), yil):

Solliq to'lovchining identifikatsiya raqami (STIR):

304485217

Tashkiliy-huquqiy  
shakli:

Xususiy korxonasi

Joylashgan joyi:

Qashqadaryo viloyati, Shahrisabz sh., LOLAZOR KO'CHASI, 35 UY,

Guvohnoma:

Qashqadaryo viloyati, Shahrisabz sh., DAVLAT  
XIZMATLARI MARKAZI

to'monidan  
berilgan

(Ro'yxatdan o'tkazuvchi organing to'liq nomi):





**“ТАСДИҚЛАЙМАН”**  
**Шахрисабз шаҳрининг тарихий**  
**қисмини ободлаштириш,**  
**кукаламзорлаштириш ва саклаш**  
**департаменти директори**

\_\_\_\_\_ **Н. Сатторов**

Шахрисабз шаҳар Заргарлик МФЙ ҳудудида «Обод маҳалла» давлат дастури асосида пиёдалар йулаги қуриш ишлари бўйича хизмат кўрсатувчи ташкилотлар ўртасида танлов ўтказиш бўйича комиссия йиғилиши

**БАЁНИ**

Шахрисабз шаҳри

« 14 » 08 2022 й.

Раислик қилувчи

Н. Сатторов

Иштирок этган комиссия аъзолари:

Ш.Зайниддинов  
Ашурув Жонибек  
Усмонов Акмалжон

Комиссия аъзоси, Бош муҳандис  
Комиссия аъзоси, Участка устаси  
Комиссия аъзоси, Техника хавфсизлиги бўйича муҳандис  
Комиссия аъзоси, бригадир  
Котиб, кадрлар бўлими инспектори

Равшанов Саиджон  
Муртазаев Тулкин

**КУН ТАРТИБИ:**

---

2022 йил «Обод маҳалла» давлат дастурига асосан 2022 йил 5 августда Ўзбекистон Республикаси Товар ва хом-ашё биржасининг электрон порталига Шахрисабз шаҳар Заргарлик МФЙ ҳудудида пиёдалар йулаги қуриш ишлари бўйича №132157-лот рақами билан эълон жойлаштирилди. Мазкур лот бўйича 2022 йил 11 августдаги энг яхши таклифларни танлаш савдосини ўтказиш бўйича давлат харидлари комиссиясининг электрон портали орқали шаклланган “Шахрисабз шаҳар Заргарлик МФЙ ҳудудида пиёдалар йулаги қуриш ишлари бўйича” баённомасига асосан эълон якунига кўра Комиссия

аъзолари томонидан “Grand Islom Invest” хусусий корхонаси голиб деб топилганлигини инобатга олиб:

### ҚАРОР ҚИЛИНДИ:

1. Ўзбекистон Республикасининг 2021 йил 22 апрелдаги “Давлат харидлари тўғрисида”ги 684-сонли Қонунининг 62-моддаси 3-бандига асосан комиссия баённомаси давлат харидлари электрон тизимига муҳокама қилиш учун икки иш қунига жойлаштирилди. Икки иш қуни давомида давлат харидлари электрон тизимига жойлаштирилган баённома бўйича ҳеч қандай эътирозлар ёки қўшимча таклифлар келиб тушмаганлиги маълумот учун қабул қилинсин.

2. Шахрисабз шаҳар Ободонлаштириш департаменти бош ҳисобчиси М. Жумановга:

Юқоридагилардан келиб чиқиб ҳамда комиссия аъзоларининг 2022 йил 11 августдаги электрон баённомасига асосан голиб “Grand Islom Invest” хусусий корхонаси билан қонунчиликда ўрнатилган тартибда шартнома тузилсин.

3. Бригадир С. Равшановга таъмирлаш ишлари сифат даражаси назорат қилинсин.

### Комиссия аъзолари

Ш. Зайниддинов



Ж. Ашуров



А. Усмонов



С. Равшанов



Т. Муртазаев



**Протокол закупочной комиссии по конкурсу лот № 132157 на приобретение Шахрисабз сахар Заргарлик МФЙ худудида Обод махалла дастури асосида пиёдалар йулаги куриш ишлари**

Способ проведения электронный

Дата 11.08.2022

Время рассмотрения 11.08.2022 16:38

Конкурсная комиссия Шахрисабз шахрининг тарихий кисмини ободонлаштириш, кукуламзорлаштириш ва саклаш департаменти, (Далее – Комиссия) в составе:

|                              |                                    |                                     |                             |
|------------------------------|------------------------------------|-------------------------------------|-----------------------------|
| <b>Председатель комиссии</b> | SATTAROV NURBEK SHODIYEVICH        | Директор                            | Ободонлаштириш департаменти |
| <b>Секретарь комиссии</b>    | MURTAZAYEV TULKUN IRKINOVICH       | кадрлар буйича инспектор            | Ободонлаштириш департаменти |
| <b>Член комиссии</b>         | ASHUROV JONIBEK ANVAROVICH         | Участка устаси                      | Ободонлаштириш департаменти |
| <b>Член комиссии</b>         | USMONOV AKMALJON TURAXON-O'G'LI    | Техника хавфсизлиги буйича мухандис | Ободонлаштириш департаменти |
| <b>Член комиссии</b>         | ZAYNIDDINOV SHUXRAT NASRIDDINOVICH | участка бошлиги                     | Ободонлаштириш департаменти |
| <b>Член комиссии</b>         | ROVSHANOV SAYIDJON ABDIRAXIMOVICH  | Бригадир                            | Ободонлаштириш департаменти |

Рассмотрев поступивших предложений со стороны участников по опубликованному объявлению на специальном информационном портале от 11.08.2022 года № лота 132157.

Метод оценки предложений – Бальный метод (Весовой коэф.технико-квалификационной части: 80.00 / Весовой коэф. ценовой части: 20.00)

Мин. балл: 60

Предмет закупки:

| Наименование товара (работы, услуги) | Строительно монтажные работы                |
|--------------------------------------|---|
| Подробное описание                   | Обод махалла - Заргарлик МФЙ пиёдалар йулак |
| Количество товара                    | 1.00  |
| Единица измерения                    |   |
| Цена товара (услуги) за единицу      | 194 000 000.00                              |
| Стартовая сумма                      | 194 000 000.00                              |
| Валюта                               | UZS   |

По итогам рассмотрения поступивших предложений по технической части участникам присвоены следующие баллы:

Критерий №1 таъмирлаш ишларини бажариш учун зарурий техника ва малакали ишчи ходимларнинг мавжудлиги ва уларнинг сони тугрисида маълумот

Тип: Текстовое значение

Описание: таъмирлаш ишларини бажариш учун зарурий техника ва малакали ишчи ходимларнинг мавжудлиги ва уларнинг сони тугрисида маълумот

Обязательность: Не критично

| Наименование участника  | Макс балл | Значение участника  | Балл участника | Тип оценки | Примечание | Причина |
|-------------------------|-----------|---|----------------|------------|------------|---------|
| "GRANT-ISLOM-INVEST" XK | 20        | 190120000   | 15             | Экспертная |            |         |
| ЧП UMAR FAYZ NUR        | 20        | файл юкланади   | 10             | Экспертная |            |         |
| ЧП PARDOZCHI-MUHANDIS   | 20        | таъмирлаш ишларини бажариш учун зарурий техника ва малакали ишчи ходимларнинг мавжудлиги ва уларнинг сони тугрисида маълумот бизда мавжуд | 20             | Экспертная |            |         |

Критерий №2 Солик ва бошка мажбурий туловлардан карздорлиги мавжуд эмаслиги тугрисида малумотнома солик идорасидан ва бажарилган ишларга 1 йиллик кафолат

Тип: Текстовое значение

Описание: Солик ва бошка мажбурий туловлардан карздорлиги мавжуд эмаслиги тугрисида малумотнома солик идорасидан ва бажарилган ишларга 1 йиллик кафолат

Обязательность: Не критично

| Наименование участника  | Макс балл | Значение участника   | Балл участника | Тип оценки | Примечание | Причина |
|-------------------------|-----------|--|----------------|------------|------------|---------|
| "GRANT-ISLOM-INVEST" XK | 20        | 190120000  | 20             | Экспертная |            |         |
| ЧП UMAR FAYZ NUR        | 20        | файл юкланади  | 15             | Экспертная |            |         |
| ЧП PARDOZCHI-MUHANDIS   | 20        | Солик ва бошка мажбурий туловлардан карздорлиги мавжуд эмаслиги тугрисида малумотнома солик идорасидан ва бажарилган ишларга 1 йиллик кафолат бизда мавжуд | 10             | Экспертная |            |         |

Критерий №3 Корхонанинг тулик юридик манзили банк ва солик реквизити, телефон раками , гувоҳномаси ва солик ИНН кредиторлик карздорлиги тугрисида мулумот

Тип: Текстовое значение

Описание: Корхонанинг тулик юридик манзили банк ва солик реквизити, телефон раками , гувоҳномаси ва солик ИНН кредиторлик карздорлиги тугрисида мулумот

Обязательность: Не критично

| Наименование участника | Макс балл | Значение участника | Балл участника | Тип оценки | Примечание | Причина |
|------------------------|-----------|--------------------|----------------|------------|------------|---------|
| "GRANT-ISLOM-          | 20        | 190120000          | 15             | Экспертная |            |         |

| Наименование участника | Макс балл | Значение участника   | Балл участника | Тип оценки | Примечание | Причина |
|------------------------|-----------|--|----------------|------------|------------|---------|
| INVEST"XK              |           |  |                |            |            |         |
| ЧП UMAR FAYZ NUR       | 20        | файл юкланади  | 15             | Экспертная |            |         |
| ЧП PARDOZCHI-MUHANDIS  | 20        | Корхонанинг тулик юридик манзили банк ва солик реквизити, телефон раками, гувоҳномаи ва солик ИНН кредиторлик карздорлиги тугрисида мулумот бизда мавжуд | 10             | Экспертная |            |         |

Критерий №4 Шу турдаги ишларни бажарганлик тугрисида мулумот (Ф-2, Ф-5)тақдим килиш

Тип: Текстовое значение

Описание: Шу турдаги ишларни бажарганлик тугрисида мулумот (Ф-2, Ф-5)тақдим килиш

Обязательность: Не критично

| Наименование участника | Макс балл | Значение участника   | Балл участника | Тип оценки | Примечание | Причина |
|------------------------|-----------|--|----------------|------------|------------|---------|
| "GRANT-ISLOM-INVEST"XK | 20        | 190120000  | 20             | Экспертная |            |         |
| ЧП UMAR FAYZ NUR       | 20        | файл юкланади  | 20             | Экспертная |            |         |
| ЧП PARDOZCHI-MUHANDIS  | 20        | Шу турдаги ишларни бажарганлик тугрисида мулумот (Ф-2, Ф-5)тақдим килиш бизда мавжуд | 10             | Экспертная |            |         |

Критерий №5 танловда куйилаётган объектни урганганлик тугрисида мулумотнома (тасдиқланган булиши шарт)

Тип: Текстовое значение

Описание: танловда куйилаётган объектни урганганлик тугрисида мулумотнома (тасдиқланган булиши шарт)

Обязательность: Не критично

| Наименование участника | Макс балл | Значение участника   | Балл участника | Тип оценки | Примечание | Причина |
|------------------------|-----------|--|----------------|------------|------------|---------|
| "GRANT-ISLOM-INVEST"XK | 20        | 190120000  | 20             | Экспертная |            |         |
| ЧП UMAR FAYZ NUR       | 20        | файл юкланади  | 20             | Экспертная |            |         |
| ЧП PARDOZCHI-MUHANDIS  | 20        | танловда куйилаётган объектни урганганлик тугрисида мулумотнома бизда мавжуд | 20             | Экспертная |            |         |

Оценка участников финансовой части составила:

| Наименование участника  | Стартовая сумма | Предлагаемая сумма | Сумма с учетом конвертации (UZS) | Применение преференции | Общее значение (UZS) | Дата предложения    | Оценка стоимости (балл) |
|-------------------------|-----------------|--------------------|----------------------------------|------------------------|----------------------|---------------------|-------------------------|
| "GRANT-ISLOM--INVEST"XK | 194 000 000.00  | 190 120 000.00 UZS | 190 120 000.00                   | 00.00                  | 190 120 000.00       | 10.08.2022 18:56:16 | 18.73                   |
| ЧП UMAR FAYZ NUR        | 194 000 000.00  | 178 000 000.00 UZS | 178 000 000.00                   | 00.00                  | 178 000 000.00       | 11.08.2022 11:33:15 | 20.00                   |
| ЧП PARDOZCHI-MUHANDIS   | 194 000 000.00  | 184 000 000.00 UZS | 184 000 000.00                   | 00.00                  | 184 000 000.00       | 11.08.2022 12:14:53 | 19.35                   |

Итоговая оценка участников включая финансовую часть составила:



| Наименование участника  | Общий балл по технической части | Общий балл по финансовой части | Итоговый балл |
|-------------------------|---------------------------------|--------------------------------|---------------|
| "GRANT-ISLOM--INVEST"XK | 72                              | 18.73                          | 90.73         |
| ЧП UMAR FAYZ NUR        | 64                              | 20                             | 84            |
| ЧП PARDOZCHI-MUHANDIS   | 56                              | 19.35                          | 75.35         |

Закупочная комиссия по конкурсу лот № 132157 от 11.08.2022 года на приобретение Шахрисабз шахар Заргарлик МФЙ худудида Обод махалла дастури асосида пиёдалар йулаги куриш ишлари определила победителем:

"GRANT-ISLOM--INVEST"XK  
304485217

и резервный исполнитель: ЧП UMAR FAYZ NUR (303314548)

Проголосовали
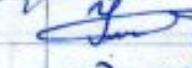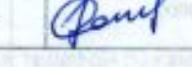
| Комиссия              | Ф.И.О.                             | Голосование | Комментарии  |
|-----------------------|------------------------------------|-------------|--|
| Председатель комиссии | SATTAROV NURBEK SHODIYEVICH        | Согласен    |  |
| Член комиссии         | ASHUROV JONIBEK ANVAROVICH         | Согласен    |  |
| Член комиссии         | USMONOV AKMALJON TURAXON-O'G'LI    | Согласен    |  |
| Член комиссии         | ZAYNIDDINOV SHUXRAT NASRIDDINOVICH | Согласен    |  |
| Член комиссии         | ROVSHANOV SAYIDJON ABDIRAXIMOVICH  | Согласен    |  |

Протокол закупочной комиссии подписан посредством ЭЦП



**“СОГЛАСОВАНО”**




УАС город Шахрисабз

Ф. Муродов



Начальник департамента  
«Благоустройство»

**ПЕШЕХОДНЫЙ ТРОТУАР ПРОТЯЖЕННОСТЬЮ 620 М ШИРИНОЙ 1,5 М И С**

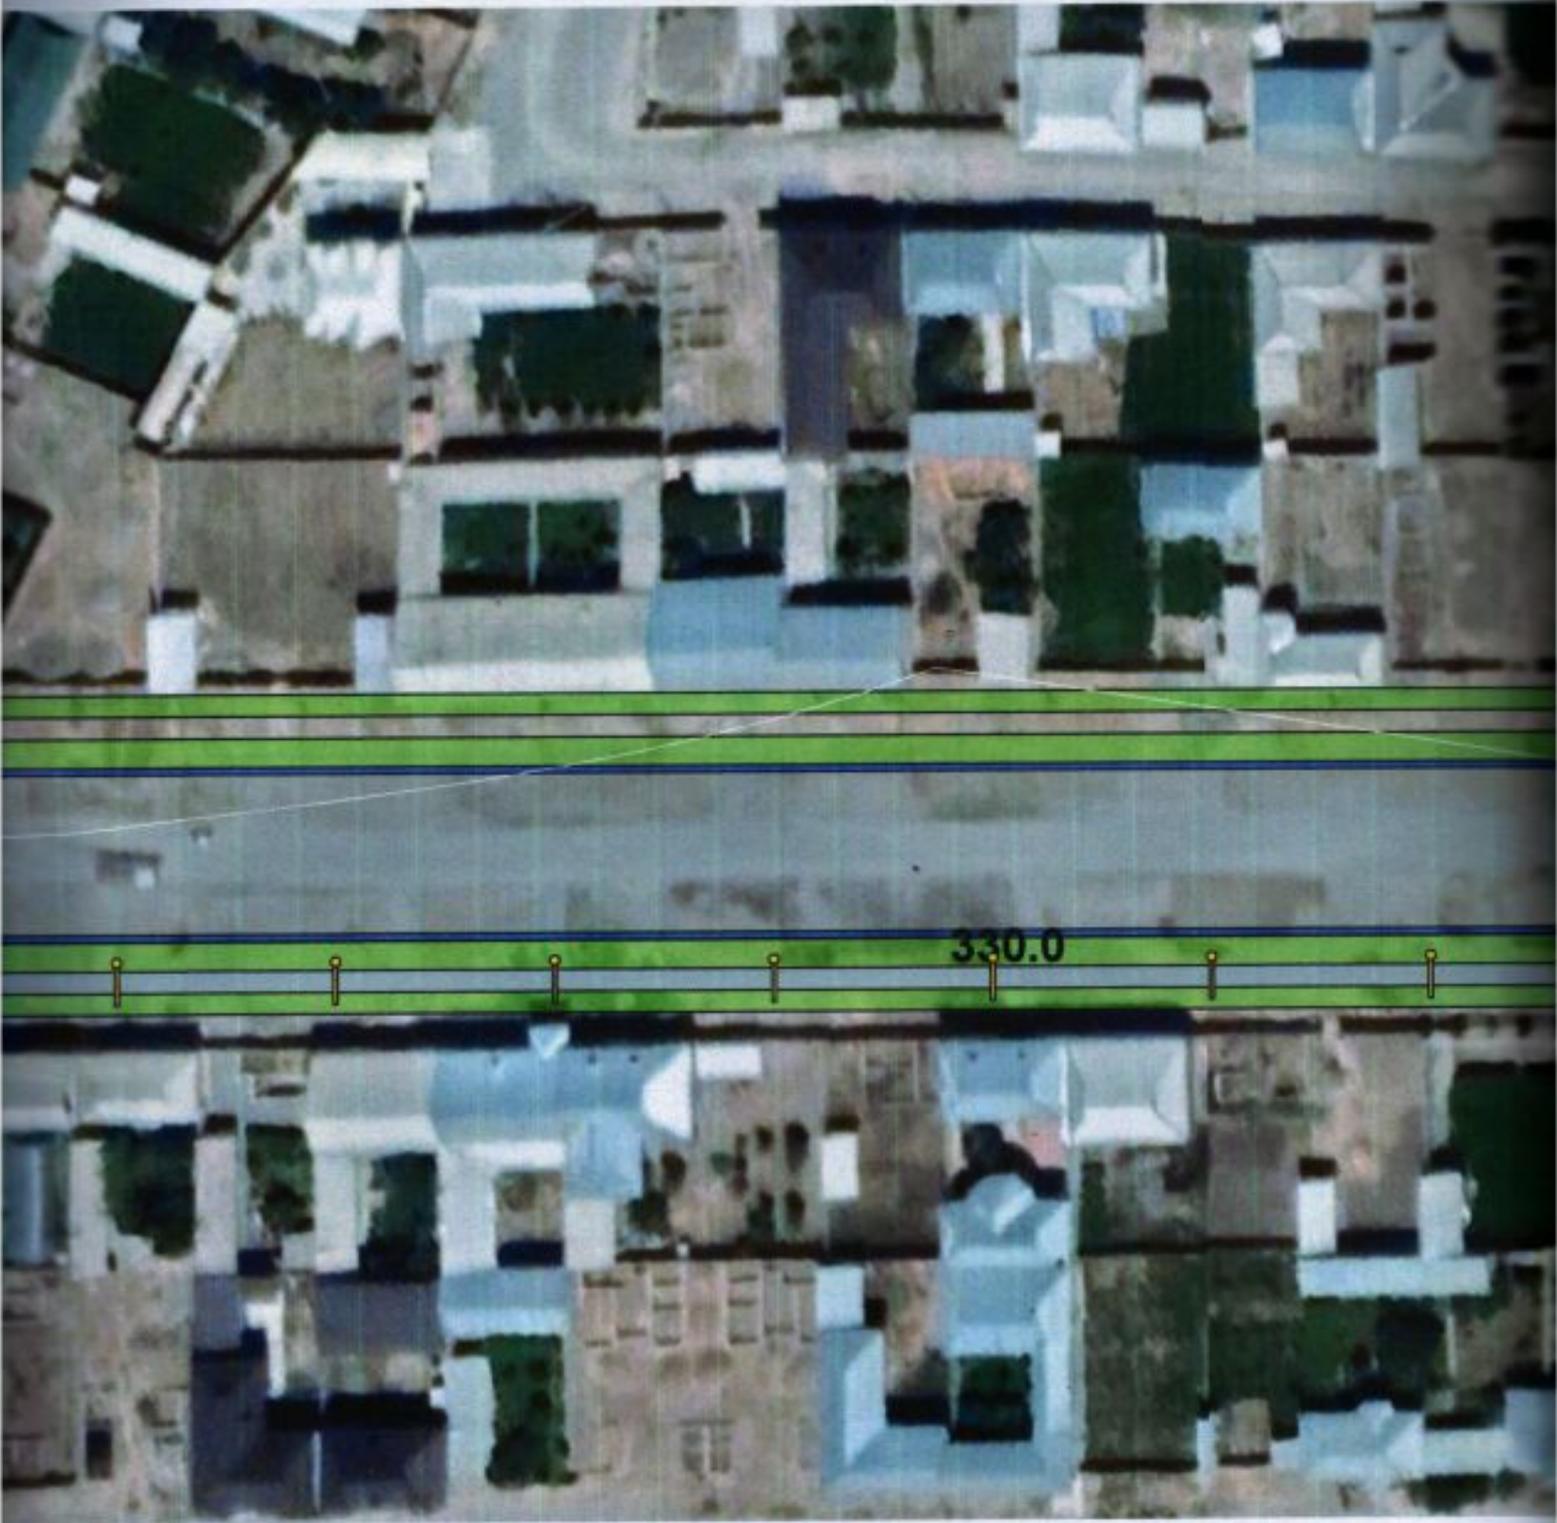

Инженер департамента  
«Проектно-строительное предприятие» г. Шахрисабз  
**Н. Сатторов**

330.0

□ - Покрытие из бетона на территории СМГ Заргарлик (620 м)

АРХИТЕКТ

# ОПОРЫ УЛИЧНОГО ОСВЕЩЕНИЯ НА ТЕРРИТОРИИ МСГ ЗАРГАРЛИК В Г. Ш



## Условные обозначение

-  - Покрытие из бетона
-  - Торшер

## Ведомость

| № | Наименование | Ед.изм | Кол-во |
|---|--------------|--------|--------|
| 1 | Тротуар      | гм.    | 640    |
| 2 | Опора        | шт.    | 21     |
|   |              |        |        |

20 м)


ШАХРИСАБЗ



Лойихавий йул Г-40

75.0


|          |             |  |   |        |      |        |
|----------|-------------|--|---|--------|------|--------|
|          |             |  | Пешеходный тротуар на территории МСГ Заргарлик в г. Шахрисабз |        |      |        |
|          |             |  | 2022 й.   |        |      |        |
| Директор | А. Муртазас |  | ПЕШЕХОДНЫЙ ТРОТУАР  | Стадия | Лист | Листов |
| АРХ      | А. Муртазас |  |   | Р.П    |      |        |
|          |             |  | Ситуационный Генплан  |        |      |        |

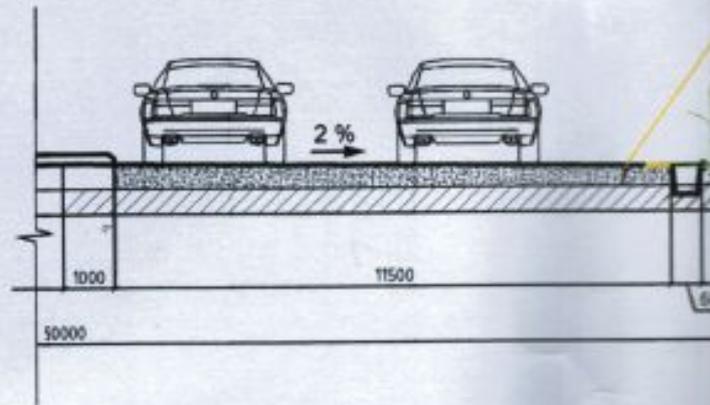

### КОНСТРУКЦИИ ПОКРЫТИЙ

| Наименование      | Конструктивные разрезы  | Площадь<br>м <sup>2</sup> | Толщина<br>слоя, см |
|-------------------|---|---------------------------|---------------------|
| <b>УЧАСТОК №1</b> |   |                           |                     |
| Тротуары          | <ul style="list-style-type: none"> <li>- Устройство покрытия из бетона В12,5</li> <li>- Гидроизоляционное покрытие ППА</li> <li>- Щебеночное основание</li> <li>- Гравийно-песчаная смесь</li> <li>- уплотненный грунт</li> </ul> | 495                       | 10                  |
|                   |   | 495                       | 5                   |
|                   |   | 495                       | 40                  |
|                   |   | 495                       |                     |
| <b>УЧАСТОК №2</b> |   |                           |                     |
| Тротуары          | <ul style="list-style-type: none"> <li>- Устройство покрытия из бетона В12,5</li> <li>- Гидроизоляционное покрытие ППА</li> <li>- Щебеночное основание</li> <li>- Гравийно-песчаная смесь</li> <li>- уплотненный грунт</li> </ul> | 322,5                     | 10                  |
|                   |   | 322,5                     | 5                   |
|                   |   | 322,5                     | 30                  |
|                   |   | 322,5                     |                     |
| <b>УЧАСТОК №3</b> |   |                           |                     |
| Тротуары          | <ul style="list-style-type: none"> <li>- Устройство покрытия из бетона В12,5</li> <li>- Гидроизоляционное покрытие ППА</li> <li>- Щебеночное основание</li> <li>- Гравийно-песчаная смесь</li> <li>- уплотненный грунт</li> </ul> | 112,5                     | 10                  |
|                   |   | 112,5                     | 5                   |
|                   |   | 112,5                     | 25                  |
|                   |   | 112,5                     |                     |

гара и уличного освещения

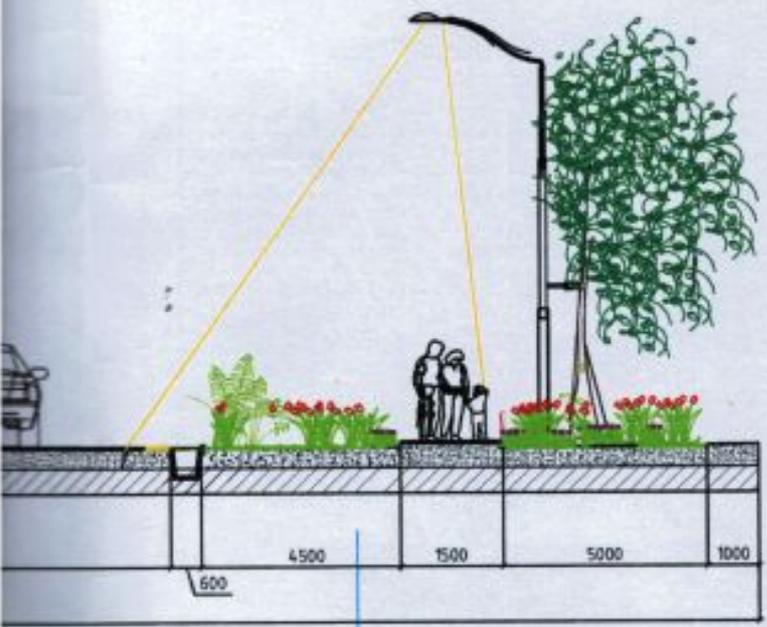

| Толщина слоя, см |
|------------------|
| 10               |
| 5                |
| 40               |
| 10               |
| 5                |
| 30               |
| 10               |
| 5                |
| 25               |

|          |              |  |  |   |                        |      |        |
|----------|--------------|--|--|---|------------------------|------|--------|
|          |              |  |  | Пешеходный тротуар на территории МСГ Заргарлик в г. Шахрисабз |                        |      |        |
|          |              |  |  | 2022 й.   |                        |      |        |
| Директор | А. Муртазаев |  |  | ПЕШЕХОДНЫЙ ТРОТУАР<br>L-620 м В-1.5 м                         | Стадия                 | Лист | Листов |
| ГИП      | Д. Ахагов    |  |  |   | Р.П                    | 1    | 1      |
|          |              |  |  | Конструкции дорожной одежды                                   | <br>ЛИЦЕНЗИЯ АЛ-000094 |      |        |