




«QASHQADARYO GAZ SANOAT FUQARO LOYIHA» МЧЖ



Лицензия №: АЛ-001477, №: АЛ-001584, ИНН:302 816 263

Қарши ш. И.Каримов кўчаси 219А уй, тел.факс:75 221-66-88, 75 221-66-33, 91 638-50-10  4419

ИШЧИ ЛОЙИХА

ОБЪЕКТ: **ШАҲРИСАБЗ ТУМАНИ «ТАНХОЗ» МФЙ ЁШЛАР КЎЧАСИДА ЖОЙЛАШГАН
2 ҚАВАТЛИ №1 ТУРАР-ЖОЙ БИНОСИНИНГ ТОМ ҚИСМИНИ КАПИТАЛ
ТАЪМИРЛАШ ЛОЙИХАСИ**

“QASHQADARYO GAZ SANOAT
FUQARO LOYIHA” МЧЖ раиси:  **Ф. Тоғаев**

Лойиҳа бош муҳандиси:  **У. Тоғаев**



Қарши - 2022й.

ИШЧИ ЧИЗМАЛАР БАЁНОТИ

Лист	Номланиши	Эслатма
1	Умумий маълумотлар;	Варақ - 1
2	Бош режа	Варақ - 2
3	Қирқим 1-1 (том қисмининг ҳозирги ҳолати)	Варақ - 3
4	Стропила режаси, қирқимлар, узеллар	Варақ - 4
5	Қирқимлар, узеллар	Варақ - 5
6	Том режаси	Варақ - 6

Умумий маълумотлар

Буюртмачи Қашқадарё вилояти уй-жой коммунал бошқармасининг топшириғига асосан Шаҳрисабз тумани “Танхоз” МФЙ, Ёшлар кўчасида жойлашган 2 қаватли №1 турар-жой биносининг том қисмини капитал таъмирлаш ишлари учун ишчи лойиҳаси ишлаб чиқилди.

№1 Турар-жой биносининг том қисмининг ҳозирги ҳолати ҳақида маълумот:

- Бинонинг том қисми шифер қопламали, ёмғир ва қор сувларини ўтказадиган даражада яроқсиз аҳволга келиб қолган. Сув йўллари (водослив) ва сув тушиш устунлари (водостоклар) ўрнатилмаган. Шамоллатиш туйнуклари жисмонан эскириб, яроқсиз ҳолатда.

- Том конструкцияси ёғоч материаллардан иборат бўлиб яроқлилиқ даражаси 20-25 %ни ташкил этади.




Топшириқга асосан №1 Турар-жой биносини том қисмини капитал таъмирлаш ишлари қуйидагича амалга оширилади:

- Бинонинг мавжуд шиферли том қисми тўлиқлигича бузиб олингандан сўнг, яроқли деб ҳисобланган 20-25% материаллари лойиҳа асосида қайтадан ўзига ишлатилади;

Том конструкцияси ёғоч материалларидан фойдаланилади. Маурлат 100x100 мм, Стропила 145x45 мм, Прогон 145x90 мм, стойка 145x90 мм, Рейка 40x50 мм қадами 750 мм ни ташкил этади.




- Лойиҳавий том қопламасига асбест цементли қоплама (1750x1130 мм, 8 тўлқинли) шиферлар ўрнатилади. Сув кетиш лотоклари (водослив) ва сув тушиш устунлари (водостоклар) ўрнатилади;

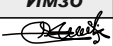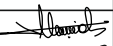- Бинонинг карниз қисми туникабонд қопламаси билан қопланади.


Изм	Вароқ	Ҳужжат №	Имзо	Сана	ШАҲРИСАБЗ ТУМАНИ «ТАНХОЗ» МФЙ ЁШЛАР КЎЧАСИДА ЖОЙЛАШГАН 2 ҚАВАТЛИ №1 ТУРАР-ЖОЙ БИНОСИНING ТОМ ҚИСМИНИ КАПИТАЛ ТАЪМИРЛАШ ЛОЙИҲАСИ			
Директор	Тоғаев Ф.							
Л.Б.М.	Тагаев У.							
Бажарди	Холматов У.							
					Умумий маълумотлар			

Босқич	Вароқ	Вароқлар
ИЛ	1	6

“QASHQADARYO GAZ SANOAT
FUQARO LOYIHA” MCHJ
2022-yil

 					ШАҲРИСАБЗ ТУМАНИ «ТАНХОЗ» МФЙ ЁШЛАР КЎЧАСИДА ЖОЙЛАШГАН 2 ҚАВАТЛИ ТУРАР-ЖОЙ БИНОЛАРИНИНГ <u>ТОМ ҚИСМИНИ</u> КАПИТАЛ ТАЪМИРЛАШ ЛОЙИХАСИ		
Изм	Вароқ	Ҳужжат №	Имзо	Сана			
Директор	Тоғаев Ғ.				Бошқич	Вароқ	Вароқлар
Л.Б.М.	Тоғаев У.						
Бажарди	Тўхтаев Б.				БР	2	6
					Бош режа	“QASHQADARYO GAZ SANOAT FUQARO LOYIHA” MCHJ 2022-yil	

Қирқим 1-1 М1:50
(том қисмининг ҳозирги ҳолати)

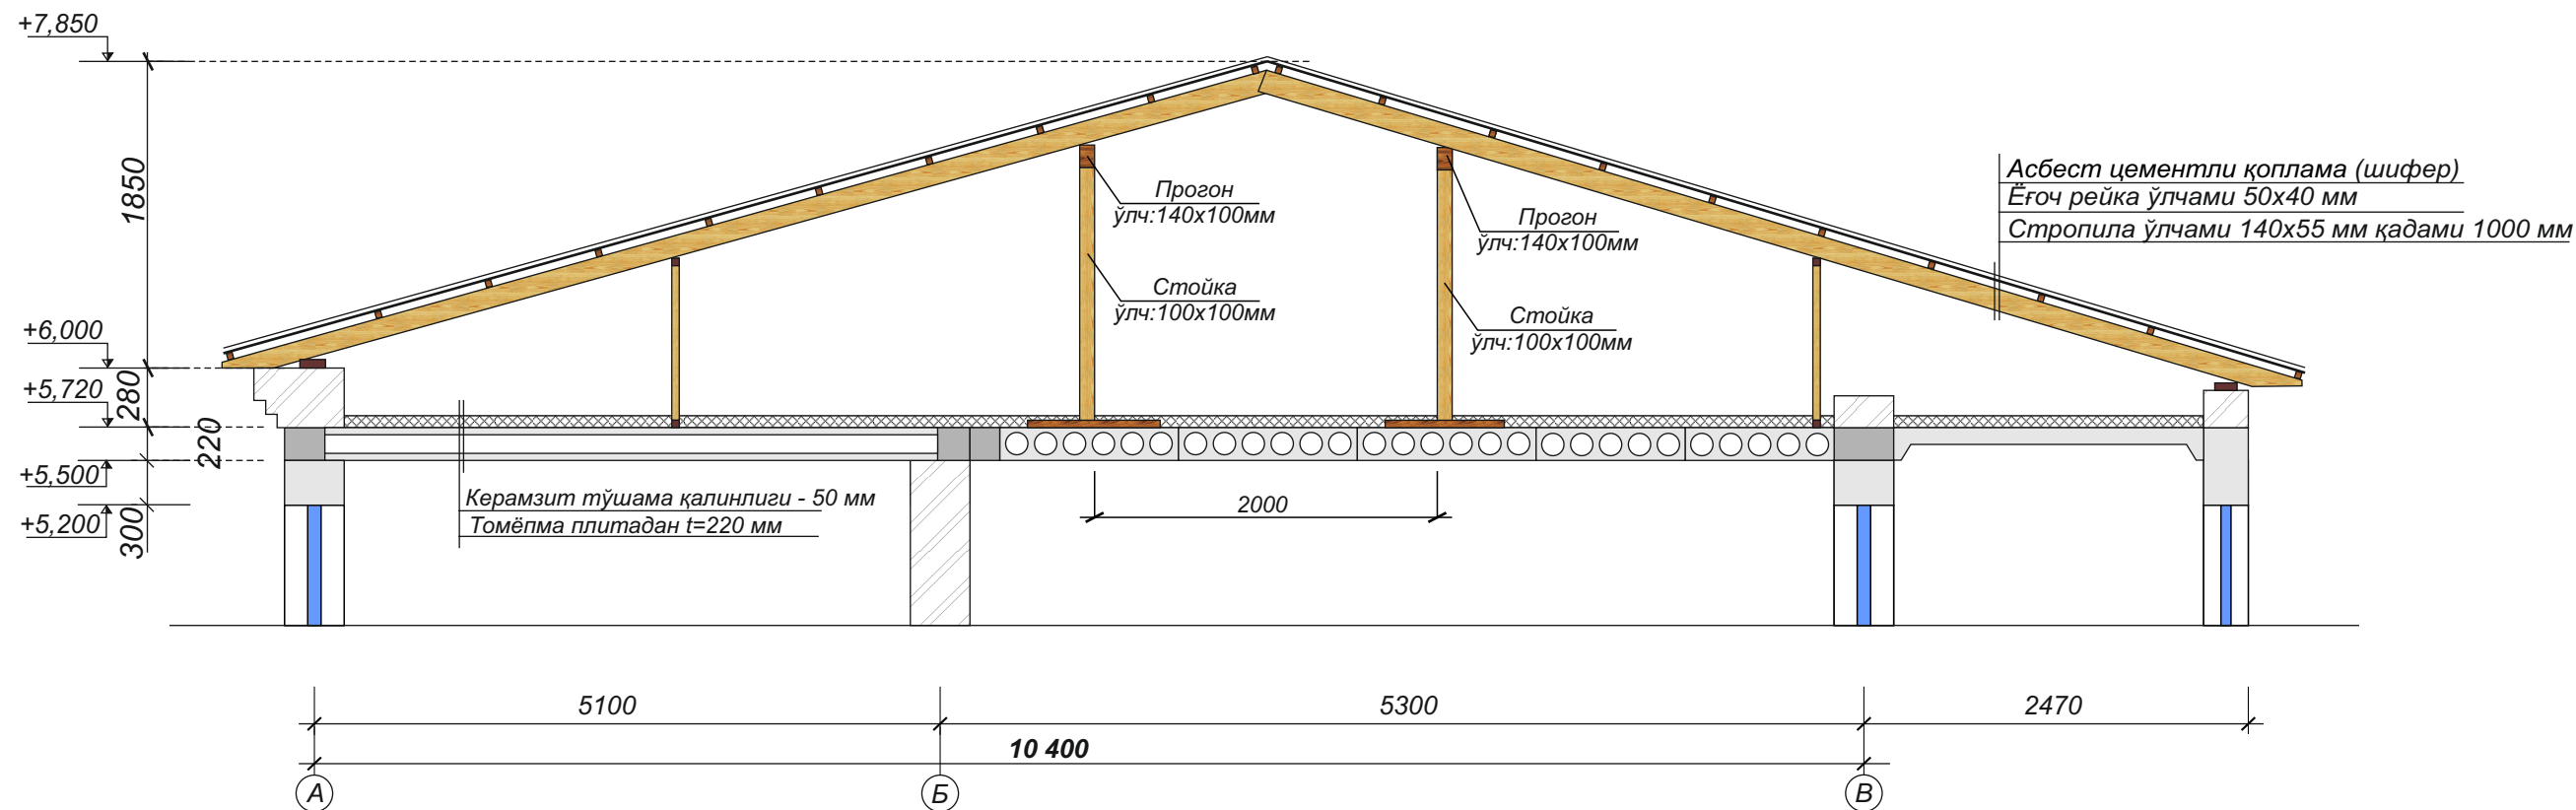

ҲОЗИРГИ ҲОЛАТИ ФОТО ТАСВИРИ



Наименование работы


	Разборка кровля			
1	Разборка покрытий кровель;из волнистых и полуволнистых асбестоцементных листов	м2	—	610
2	Разборка мелких покрытия из листовой стали:желобов и конки	м	73	—
3	Разборка обрешётки из брусков с прозорами	м2	—	610
4	Разборка стропил со стойками и подкосами из брусьев и бревен	м2	—	610
5	Погрузка строй мусора	тонна	—	15,45
6	Перевозка грузов автомобилем,класс груза 1 (строй.мусор) на расстояние перевозке,30 км	тонна	—	15,45

Директор	Тогаев Ф.	
Л.Б.М.	Тагаев У.	
Бажарди	Тухтаев Б.	

Қирқим 1-1
(том қисмининг ҳозирги ҳолати)
Ҳозирги ҳолати фото тасвири

“QASHQADARYO GAZ SANOAT
FUQARO LOYIHA” MCHJ
2022-yil







План стропила М1:100

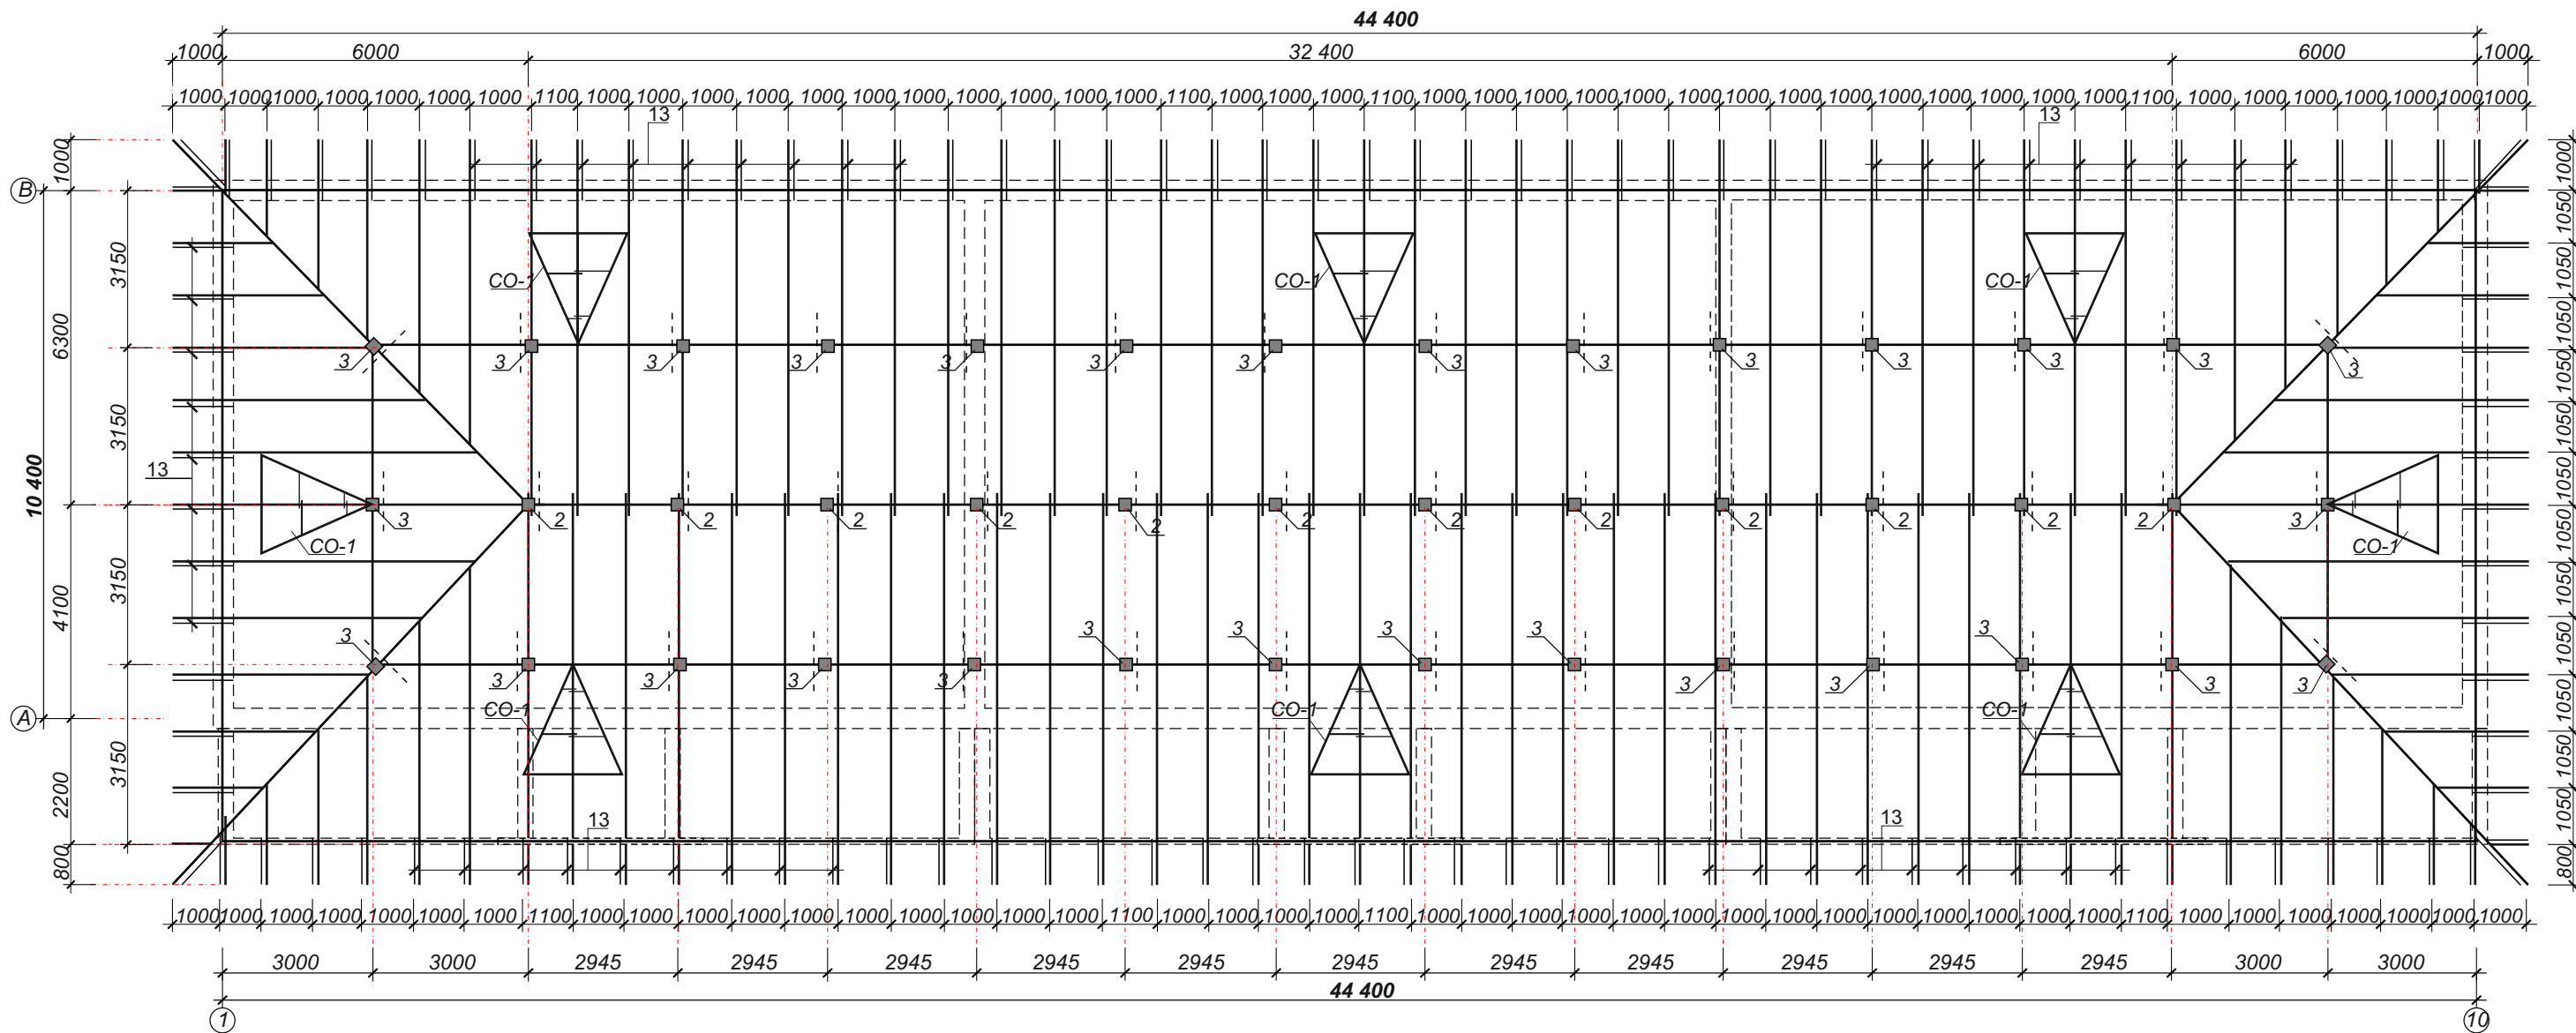

Спецификация расхода материалов

Марка поз.	Обозначение	Наименование	Кол-во (шт)	Объём ед. м3	Примеч.
1	ГОСТ 24454 - 80*	Стропила 145x45 Лобш=684.0 П/м	-	-	4.46 м3
2	ГОСТ 24454 - 80*	Стойки 90x145 L = 2750 мм	12	0,036	0,432 м3
3	ГОСТ 24454 - 80*	Стойки 90x145 L = 1750 мм	30	0,022	0,660 м3
4	ГОСТ 24454 - 80*	Прогон 90x145 Лобщ = 122.0 п.м	-	-	1.60 м3
5	ГОСТ 24454 - 80*	Мауэрлат 100x100 L = 114,0 п.м	-	-	1.14 м3
6	ГОСТ 24454 - 80* Диагональный нога 90x145 Лобщ = 40.20 п/м		-	-	1.17 м3
7	ГОСТ 24454 - 80*	Лежень 90x145 L = 1400 мм	42	0,018	0,756 м3
8	ГОСТ 24454 - 80*	Накладка №1 90x45 L = 400 мм	84	0,001	0,084 м3
9	ГОСТ 24454 - 80*	Накладка №2 45x145 L = 400 мм	84	0,002	0,168 м3
10	ГОСТ 24454 - 80*	Подкос 45x100 L = 2500 мм	84	0,011	0,924 м3
11	ГОСТ 24454 - 80*	Стойка 90x100 L = 500 мм	112	0,004	0,448 м3
12	ГОСТ 24454 - 80*	Кобылька 45x100 L = 1200 мм	112	0,005	0,560 м3
		Итого			12.40 м3

[illegible]

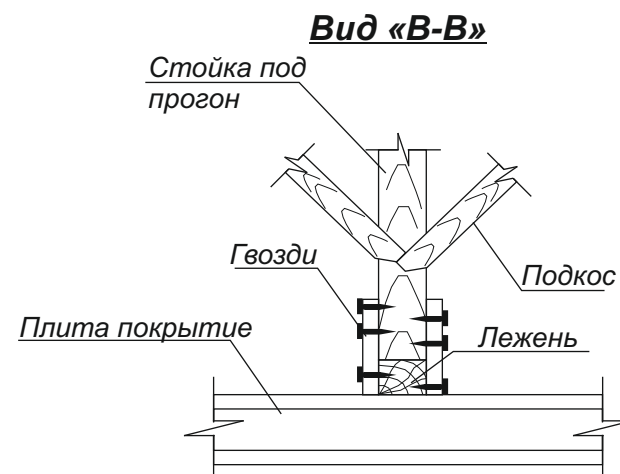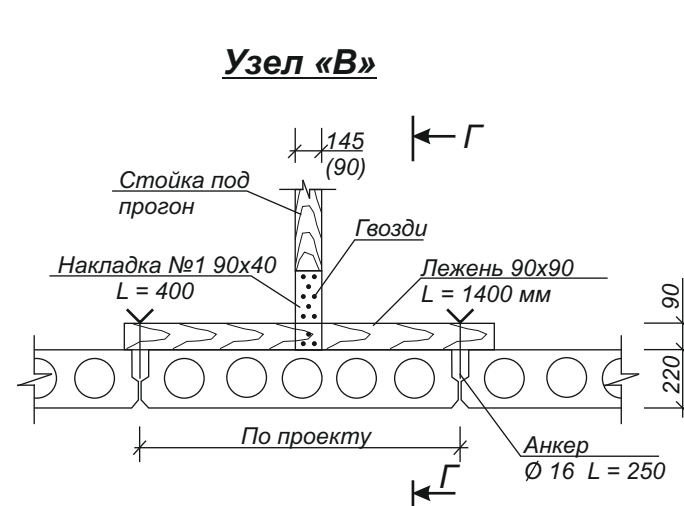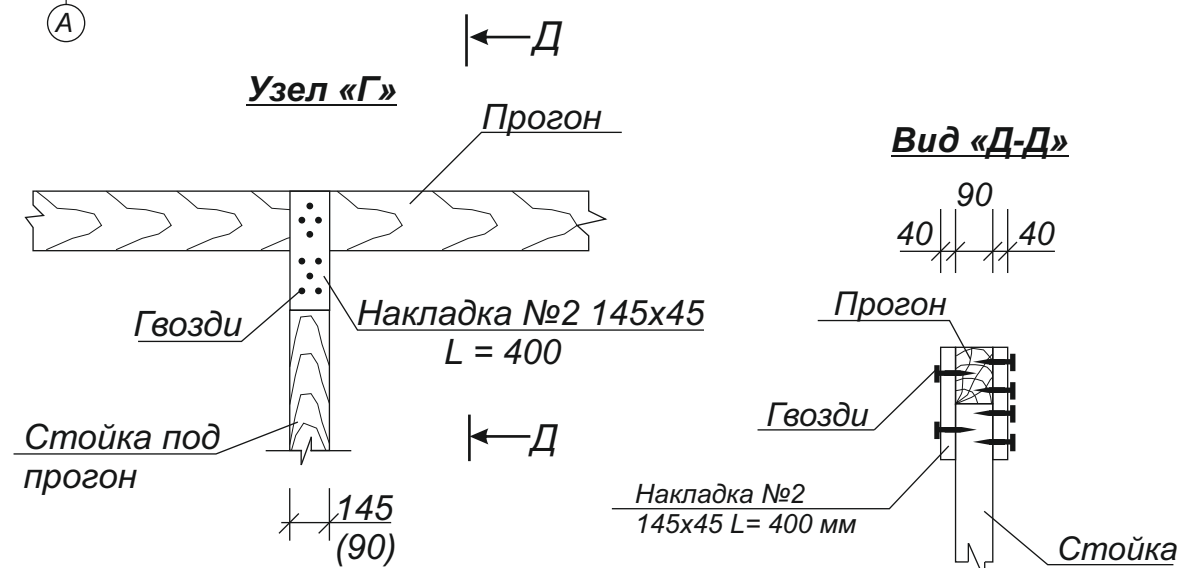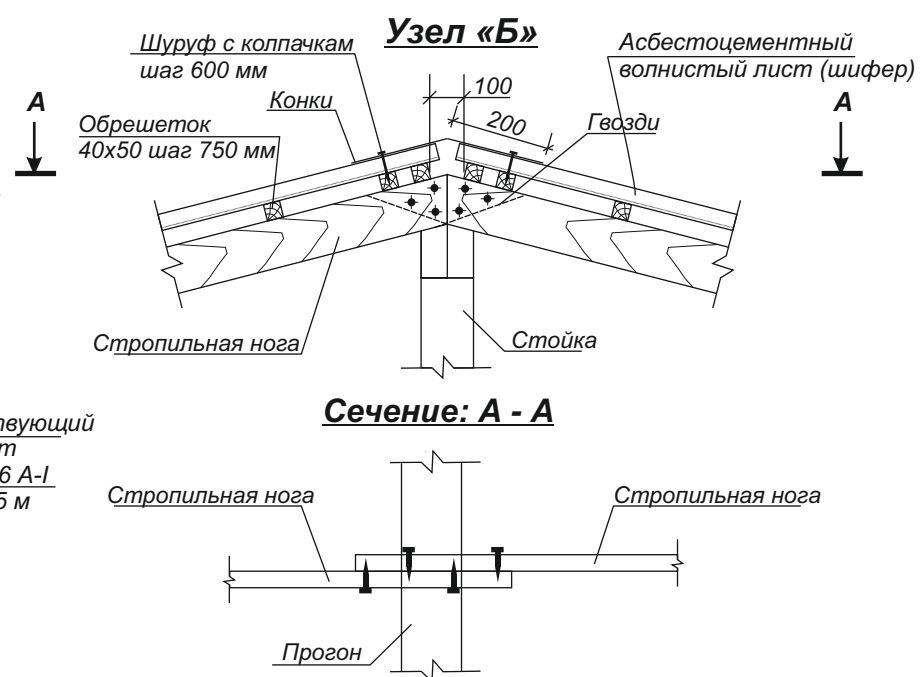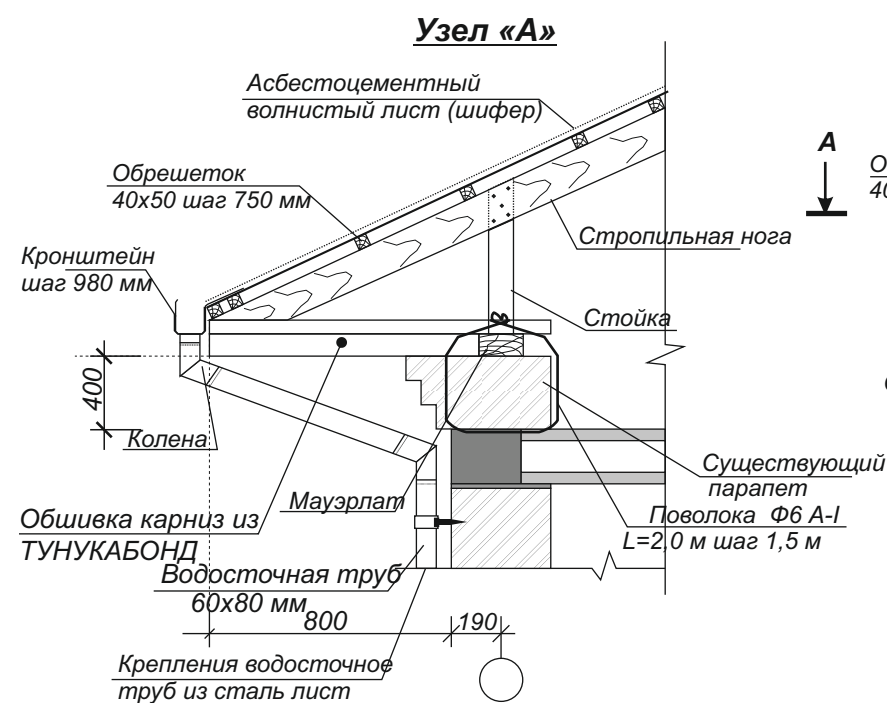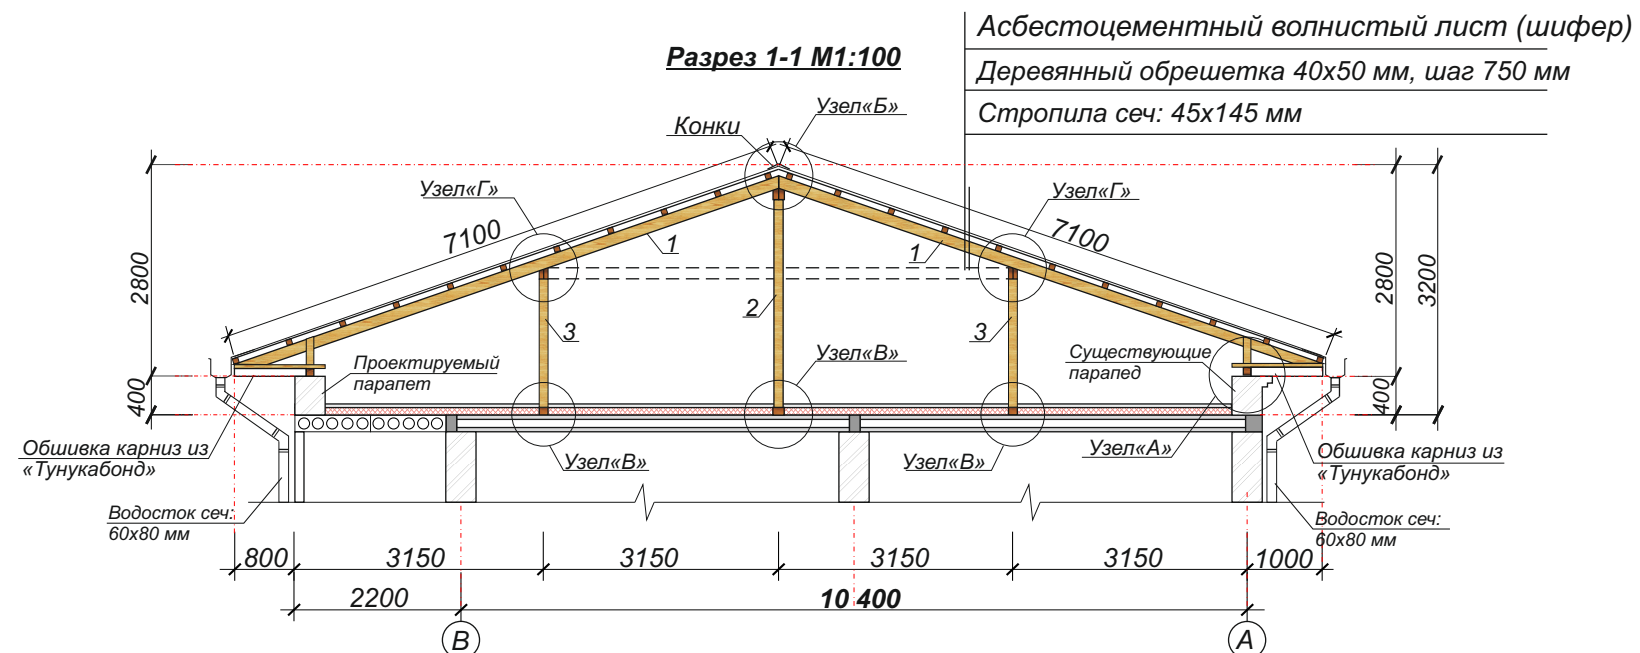


Примечание

Данный лист читать совместно с листом АС-

[illegible]

44 400
32 400

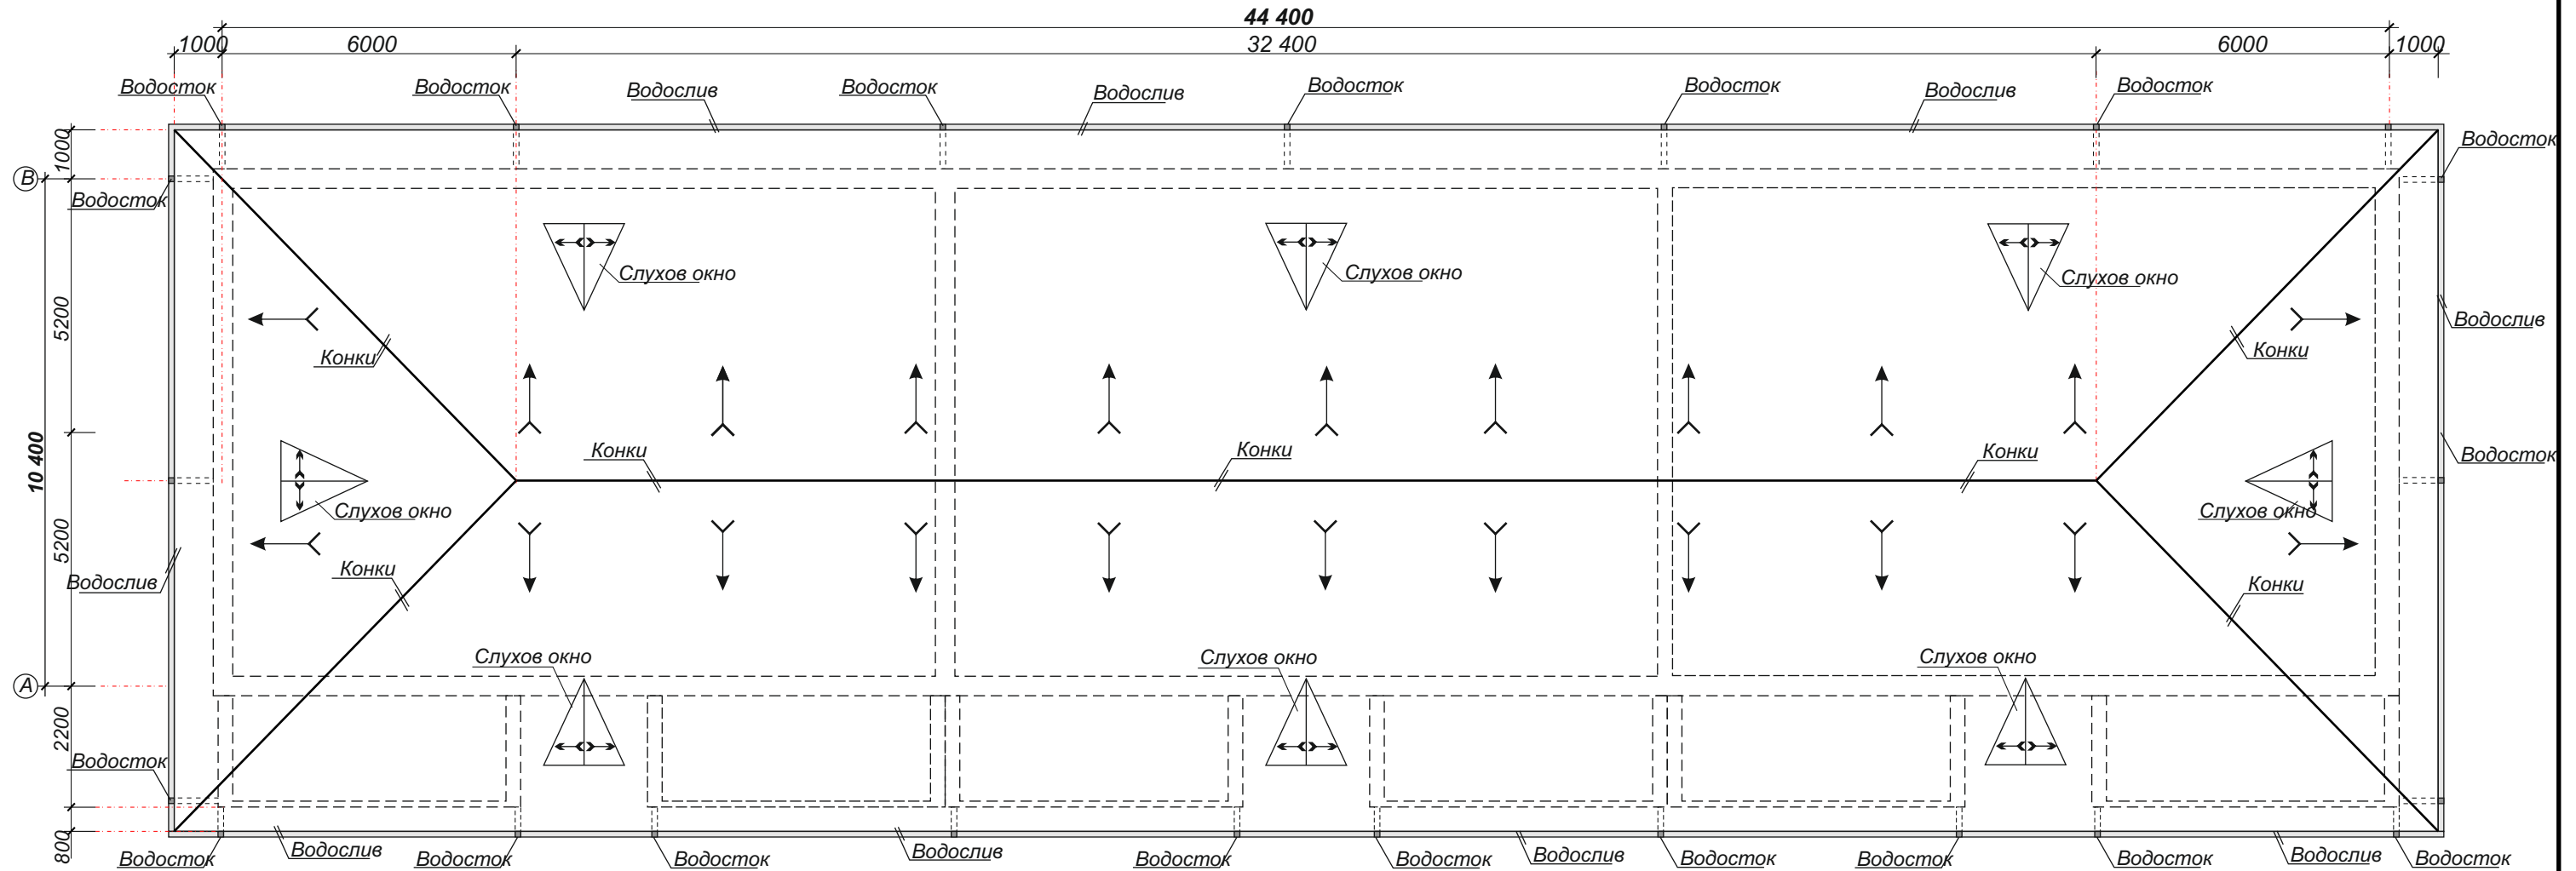

Спецификация расхода материалов

Марка поз.	Наименование	Ед.изм	Кол-во (шт)	Примеч.
1	Асбестоцементный волнистый лист (шифер)	м2	-	692,0
2	Рейка деревянная 40х50 мм L=1100 п.м	-	-	2,20 м3
3	Водослив из окрашенного листа (цвет тёмный серый) Лобщ=118	п/м	—	118
4	Хомут для крепления водослива	шт	—	120
5	Конки из окрашенный листа	п/м	—	90
6	Ендов из окрашенный листа	п/м	—	40
7	Слуховой окно СО-1	8	—	—
8	Водосточная труб сеч. 60х80 мм L = 6,80 п/м	п.м	23	156.40
9	Крепления для водосток	шт	—	115
10	Колена из комплекта водостока	шт	115	—
11	Воронка из комплекта водостока	шт	23	—
12	Обшивка карниз из панелей «Туникабонд»	м2	—	140.0

[illegible]