




«QASHQADARYO GAZ SANOAT FUQARO LOYIHA» МЧЖ



Лицензия №: АЛ-001477, №: АЛ-001584, ИНН:302 816 263

Қарши ш. И.Каримов кўчаси 219А уй, тел.факс:75 221-66-88, 75 221-66-33, 91 638-50-10  4419

ИШЧИ ЛОЙИХА

ОБЪЕКТ: ҚАРШИ ТУМАНИ «ЎЗБЕКИСТОН МУСТАҚИЛЛИГИ» МФЙ ХУДУДИДА ЖОЙЛАШГАН
2 ҚАВАТЛИ №6 ТУРАР-ЖОЙ БИНОСИНИНГ ТОМ ҚИСМИНИ КАПИТАЛ
ТАЪМИРЛАШ ЛОЙИХАСИ

“QASHQADARYO GAZ SANOAT
FUQARO LOYIHA” МЧЖ раиси:  **Ф. Тоғоев**

Лойиҳа бош муҳандиси:  **У. Тоғоев**



Қарши - 2022й.

ИШЧИ ЧИЗМАЛАР БАЁНОТИ

Лист	Номланиши	Эслатма
1	Умумий маълумотлар;	Варақ - 1
2	Бош режа	Варақ - 2
3	Қирқим 1-1 (том қисмининг ҳозирги ҳолати)	Варақ - 3
4	Стропила режаси, қирқимлар, узеллар	Варақ - 4
5	Қирқимлар, узеллар	Варақ - 5
6	Том режаси	Варақ - 6

Умумий маълумотлар

Буюртмачи Қашқадарё вилояти уй-жой коммунал бошқармасининг топшириғига асосан Қарши тумани “Ўзбекистон Мустақиллиги” МФЙ ҳудудида жойлашган 2 қаватли №6 турар-жой биносининг том қисмини капитал таъмирлаш ишлари учун ишчи лойиҳаси ишлаб чиқилди.

№6 Турар-жой биносининг том қисмининг ҳозирги ҳолати ҳақида маълумот:

- Бинонинг том қисми шифер қопламали, ёмғир ва қор сувларини ўтказадиган даражада яроқсиз аҳволга келиб қолган. Сув йўллари (водослив) ва сув тушиш устунлари (водостоклар) ўрнатилмаган. Шамоллатиш туйнуклари жисмонан эскириб, яроқсиз ҳолатда.

-Том конструкцияси ёғоч материаллардан иборат бўлиб яроқлилиқ даражаси 20-25 %ни ташкил этади.


 
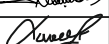
Топшириқга асосан №6 Турар-жой биносини том қисмини капитал таъмирлаш ишлари қўйидагича амалга оширилади:




- Бинонинг мавжуд шиферли том қисми тўлиқлигича бузиб олингандан сўнг, яроқли деб ҳисобланган 20-25% материаллари лойиҳа асосида қайтадан ўзига ишлатилади;

Том конструкцияси ёғоч материалларидан фойдаланилади. Маурлат 100x100 мм, Стропила 145x45 мм, Прогон 145x90 мм, стойка 145x90 мм, Рейка 40x50 мм қадами 750 мм ни ташкил этади.


- Лойиҳавий том қопламасига асбест цементли қоплама (1750x1130 мм, 8 тўлқинли) шиферлар ўрнатилади. Сув кетиш лотоклари (водослив) ва сув тушиш устунлари (водостоклар) ўрнатилади;

- Бинонинг карниз қисми туникабонд қопламаси билан қопланади.

					ҚАРШИ ТУМАНИ «ЎЗБЕКИСТОН МУСТАҚИЛЛИГИ» МФЙ ХУДУДИДА ЖОЙЛАШГАН 2 ҚАВАТЛИ №6 ТУРАР-ЖОЙ БИНОСИНИНГ <u>ТОМ ҚИСМИНИ</u> КАПИТАЛ ТАЪМИРЛАШ ЛОЙИХАСИ			
Изм	Вароқ	Ҳужжат №	Имзо	Сана		Босқич	Вароқ	Вароқлар
Директор	Тоғаев Ф.							
Л.Б.М.	Тагаев У.					ИЛ	1	6
Бажарди	Холматов У.							
					Умумий маълумотлар	“QASHQADARYO GAZ SANOAT FUQARO LOYIHA” MCHJ 2022-yil		

 					ҚАРШИ ТУМАНИ «ЎЗБЕКИСТОН МУСТАҚИЛЛИГИ» МФЙ ҲУДУДИДА			
					ЖОЙЛАШГАН 2 ҚАВАТЛИ №6 ТУРАР-ЖОЙ БИНОСИНИНГ			
					<u>ТОМ ҚИСМИНИ</u> КАПИТАЛ ТАЪМИРЛАШ ЛОЙИХАСИ			
Изм	Вароқ	Ҳужжат №	Имзо	Сана		Босқич	Вароқ	Вароқлар
Директор		Тоғаев Ғ.						
Л.Б.М.		Тоғаев У.				БР	2	6
Бажарди		Тўхтаев Б.						
					Бош режа	“QASHQADARYO GAZ SANOAT FUQARO LOYIHA” MCHJ 2022-yil		

Қирқим 1-1 М1:50
(том қисмининг ҳозирги ҳолати)

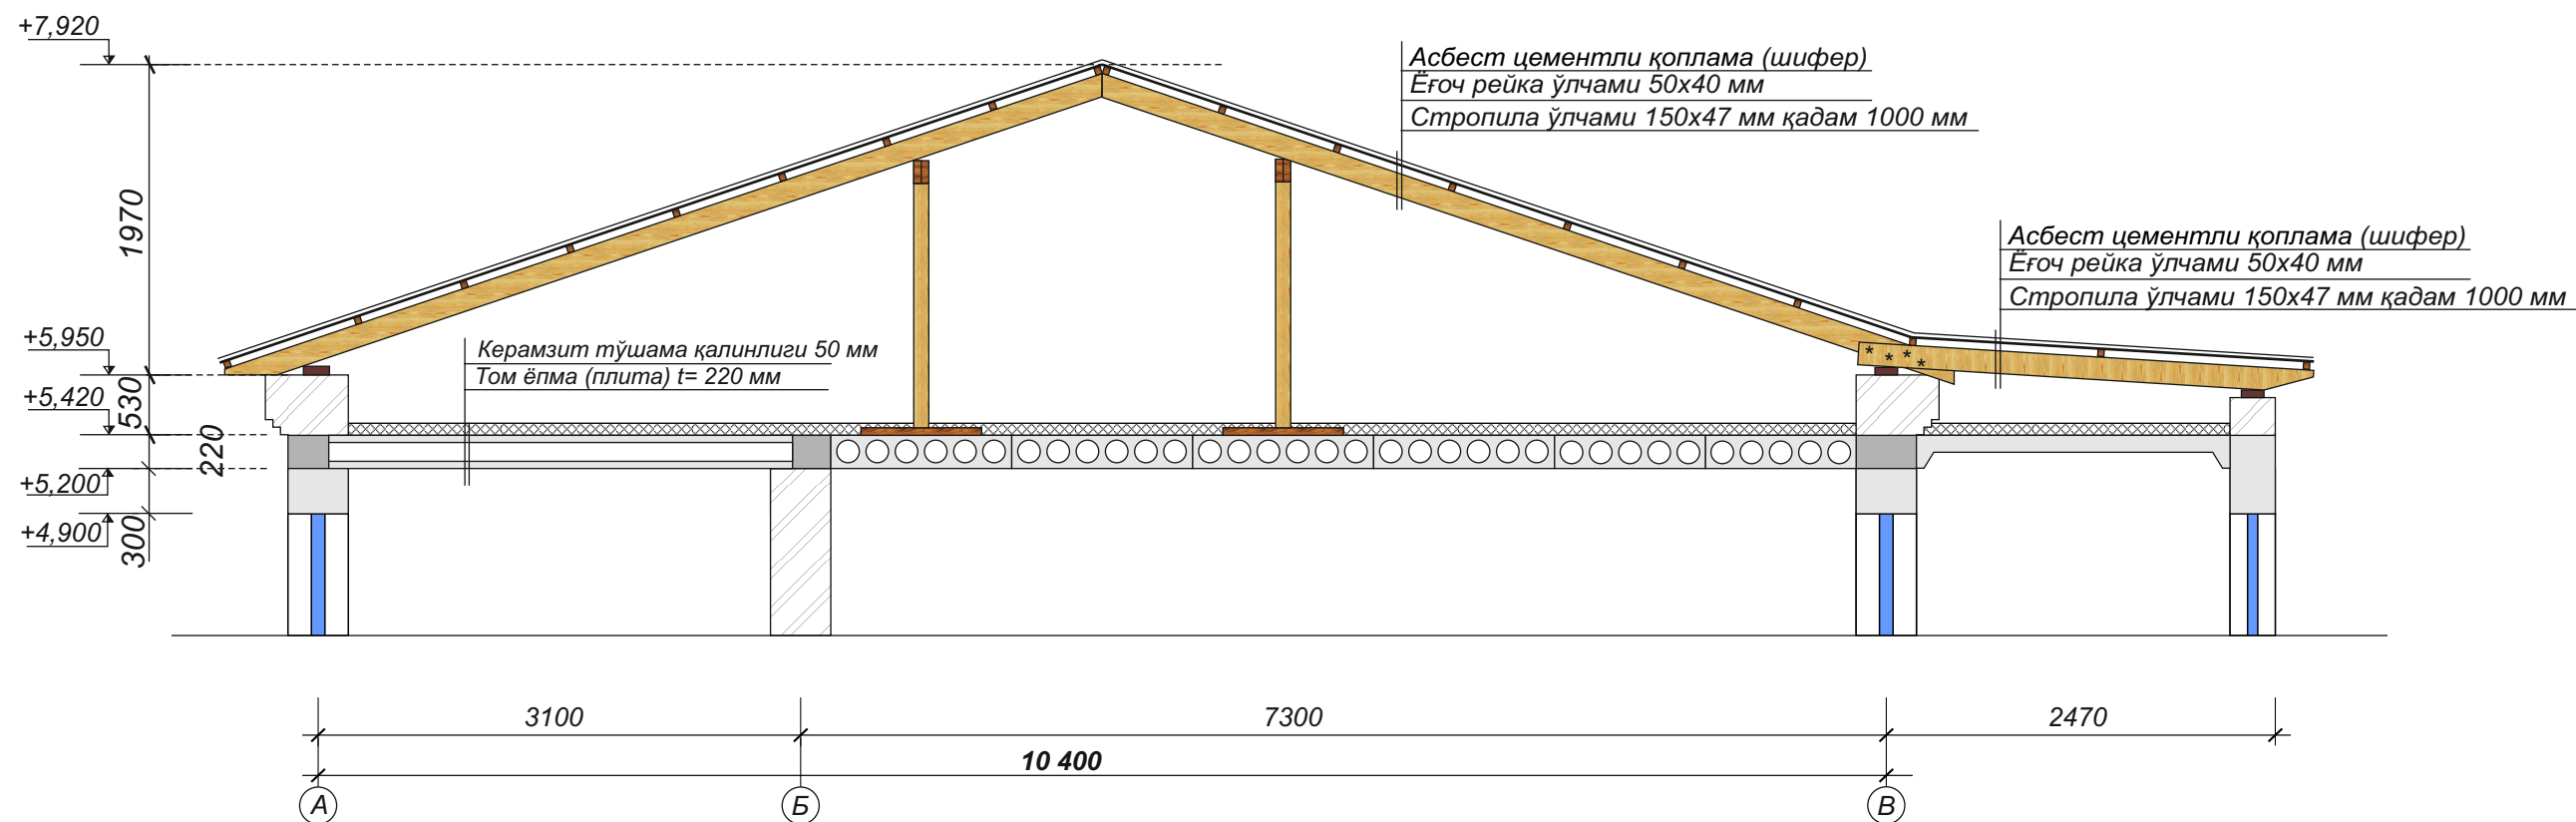


ҲОЗИРГИ ҲОЛАТИ ФОТО ТАСВИРИ



Директор	Тоғоев Ф.	
Л.Б.М.	Тағоев У.	
Бажарди	Тўхтаев Б.	

Қирқим 1-1
(том қисмининг ҳозирги ҳолати)
Ҳозирги ҳолати фото тасвири

“QASHQADARYO GAZ SANOAT
FUQARO LOYIHA” MCHJ
2022-yil

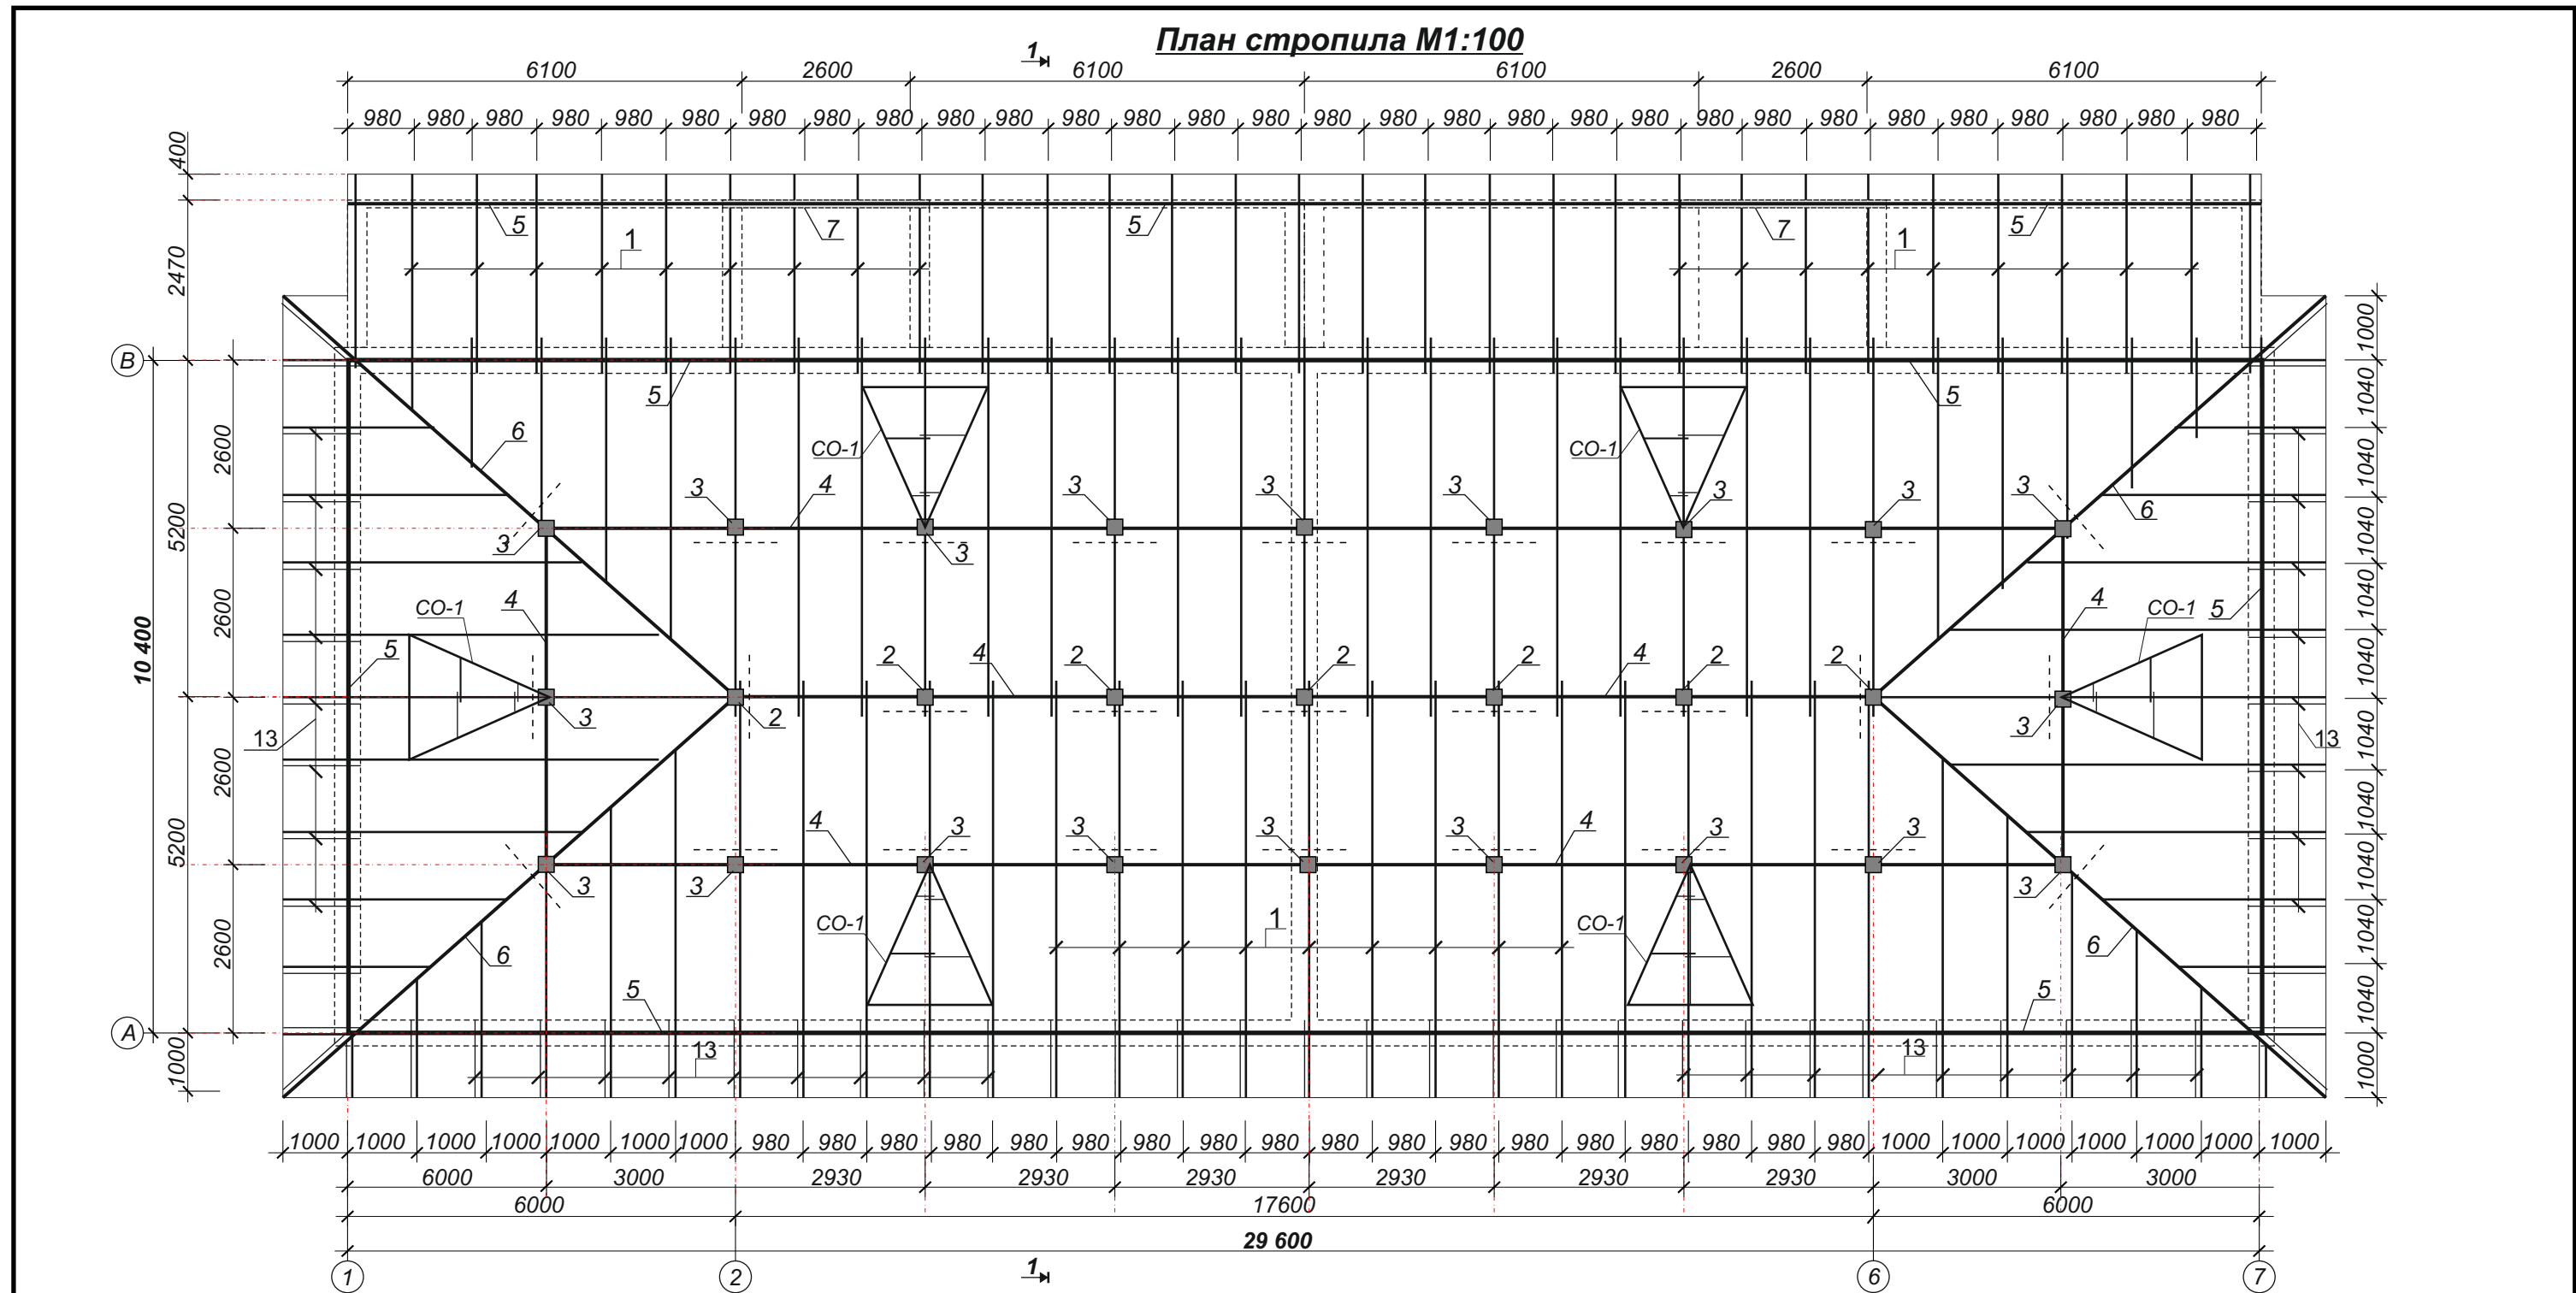

Спецификация расхода материалов

Марка поз.	Обозначение	Наименование	Кол-во (шт)	Объём ед. м3	Примеч.
1	ГОСТ 24454 - 80*	Стропила 145x45 Лобш=540,0 П/м	-	-	3,52 м3
2	ГОСТ 24454 - 80*	Стойки 90x145 L = 2765 мм	7	0,036	0,252м3
3	ГОСТ 24454 - 80*	Стойки 90x145 L = 1750 мм	20	0,022	0,440 м3
4	ГОСТ 24454 - 80*	Прогон 90x145 Лобщ = 76,20 п.м	-	-	2,13 м3
5	ГОСТ 24454 - 80*	Мауэрлат 100x100 L = 110,0 п.м	-	-	1.10 м3
6	ГОСТ 24454 - 80*	Диагональный нога 90x145 Лобщ = 38,6 п/м	-	-	0,503 м3
7	ГОСТ 24454 - 80*	Деревянный балка 100x100 L = 3,0 п.м	2	0,03	0,06 м3
8	ГОСТ 24454 - 80*	Лежень 90x145 L = 1400 мм	27	0,018	0,486 м3
9	ГОСТ 24454 - 80*	Накладка №1 90x45 L = 400 мм	36	0,001	0,036 м3

Продолжение








10	ГОСТ 24454 - 80*	Накладка №2 45x145 L = 400 мм	108	0,002	0,216 м3
11	ГОСТ 24454 - 80*	Подкос 45x100 L = 2500 мм	54	0,011	0,594 м3
12	ГОСТ 24454 - 80*	Стойка 90x100 L = 500 мм	57	0,004	0,228 м3
13	ГОСТ 24454 - 80*	Кобылька 45x100 L = 1200 мм	57	0,005	0,285 м3
Итого					9,85 м3

Директор	Тогаев Ф.	
Л.Б.М.	Тагаев У.	
Бажарди	Холматов У.	

План стропила




"QASHQADARYO GAZ SANOAT
FUQARO LOYIHA" MCHJ
2022-yil


Разрез 1-1 М1:100

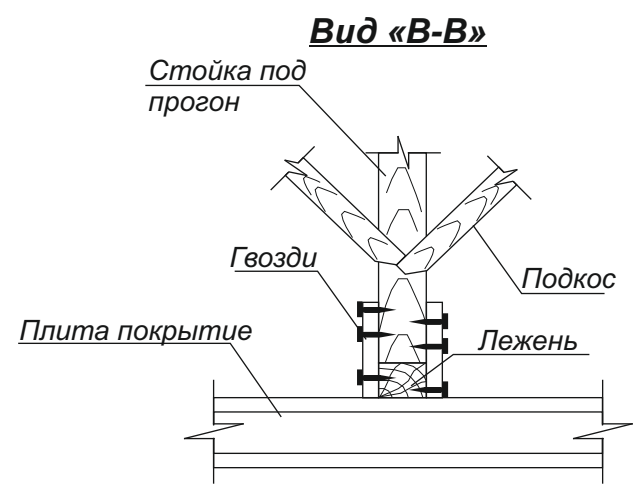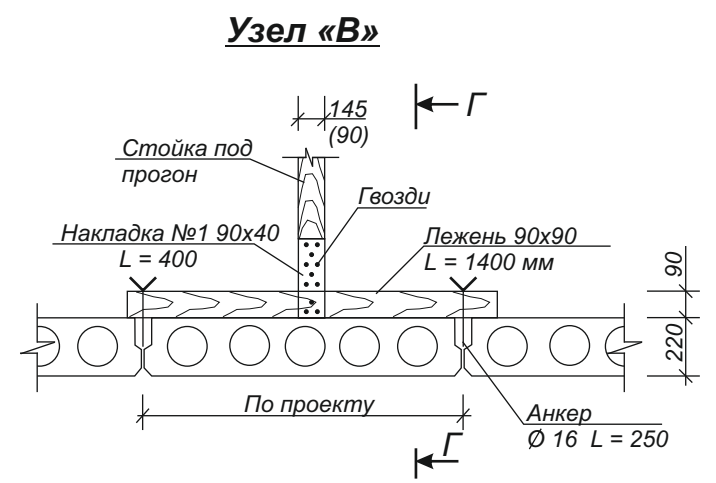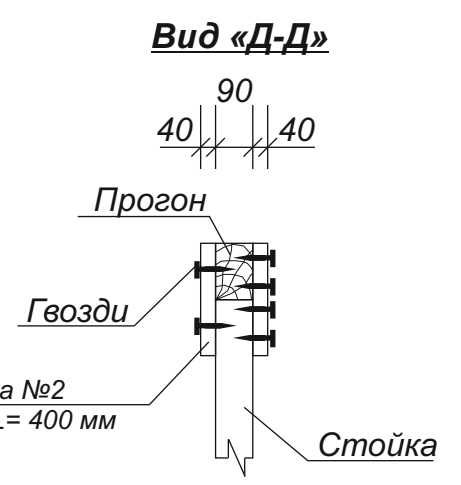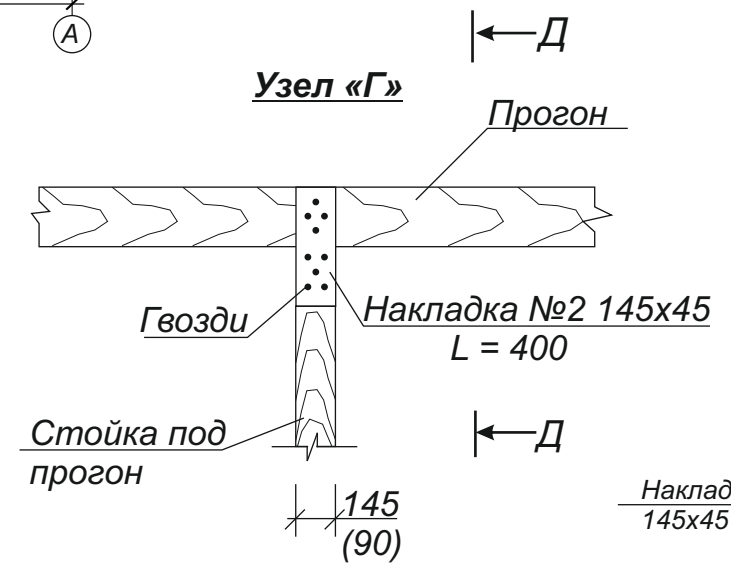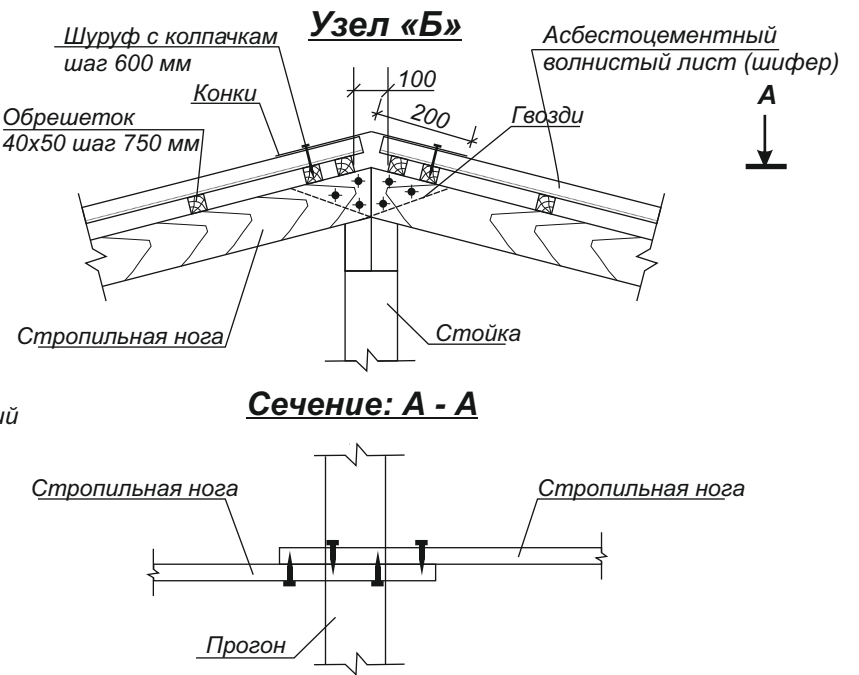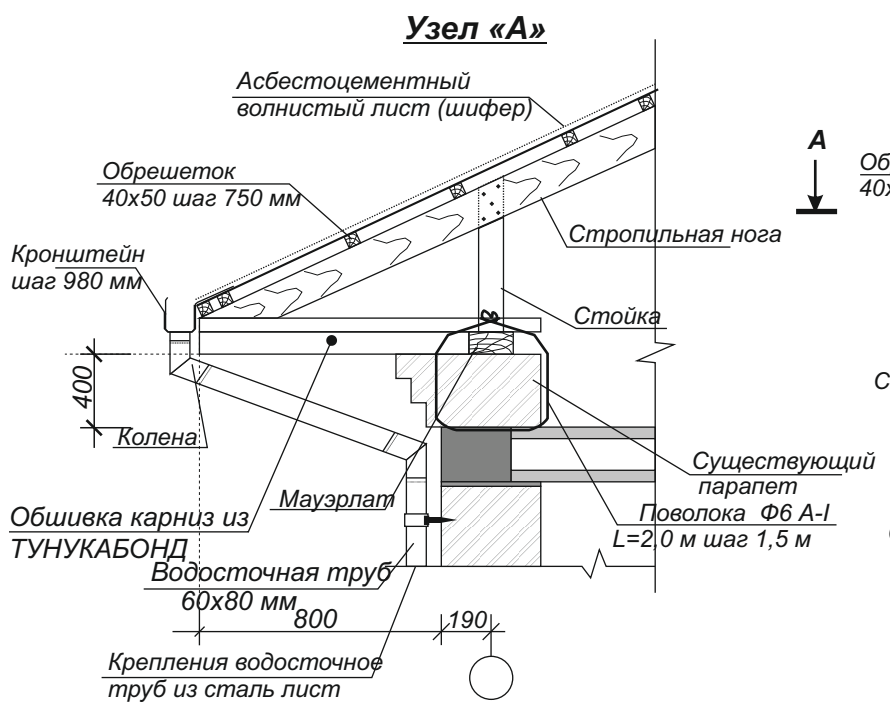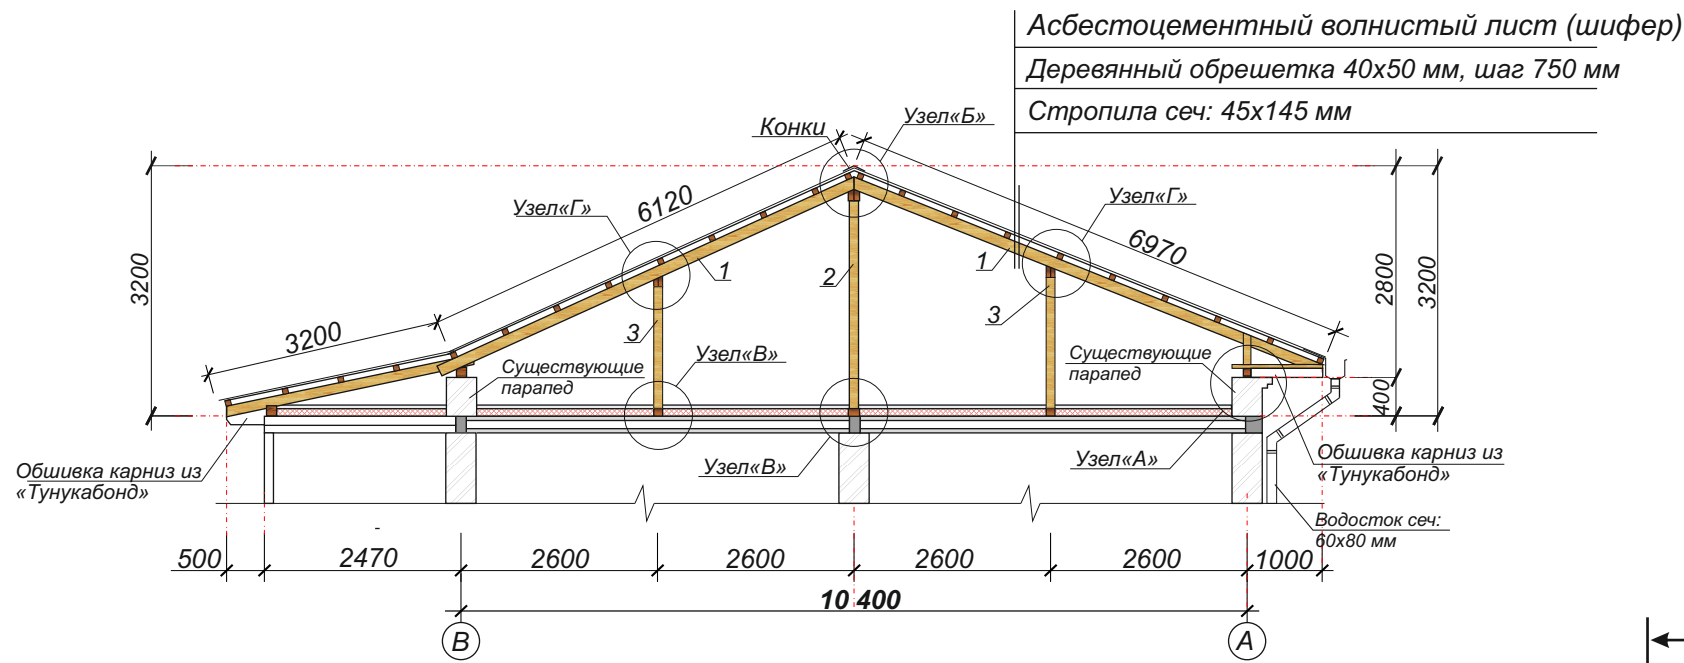

Примечание

Данный лист читать совместно с листом АС-

  						ҚАРШИ ТУМАНИ «ЎЗБЕКИСТОН МУСТАҚИЛЛИГИ» МФЙ ҲУДУДИДА ЖОЙЛАШГАН 2 ҚАВАТЛИ №6 ТУРАР-ЖОЙ БИНОСИНИНГ <u>ТОМ ҚИСМИНИ</u> КАПИТАЛ ТАЪМИРЛАШ ЛОЙИҲАСИ		
Изм	Вароқ	Ҳужжат №	Имзо	Сана		Босқич	Вароқ	Вароқлар
Директор	Тогаев Ф.					ИЛ	5	6
Л.Б.М.	Тагаев У.							
Бажарди	Холматов У.							
						“QASHQADARYO GAZ SANOAT FUQARO LOYIHA” MCHJ 2022-yil		
					Қирқим 1-1 Узель “А,...Г”			

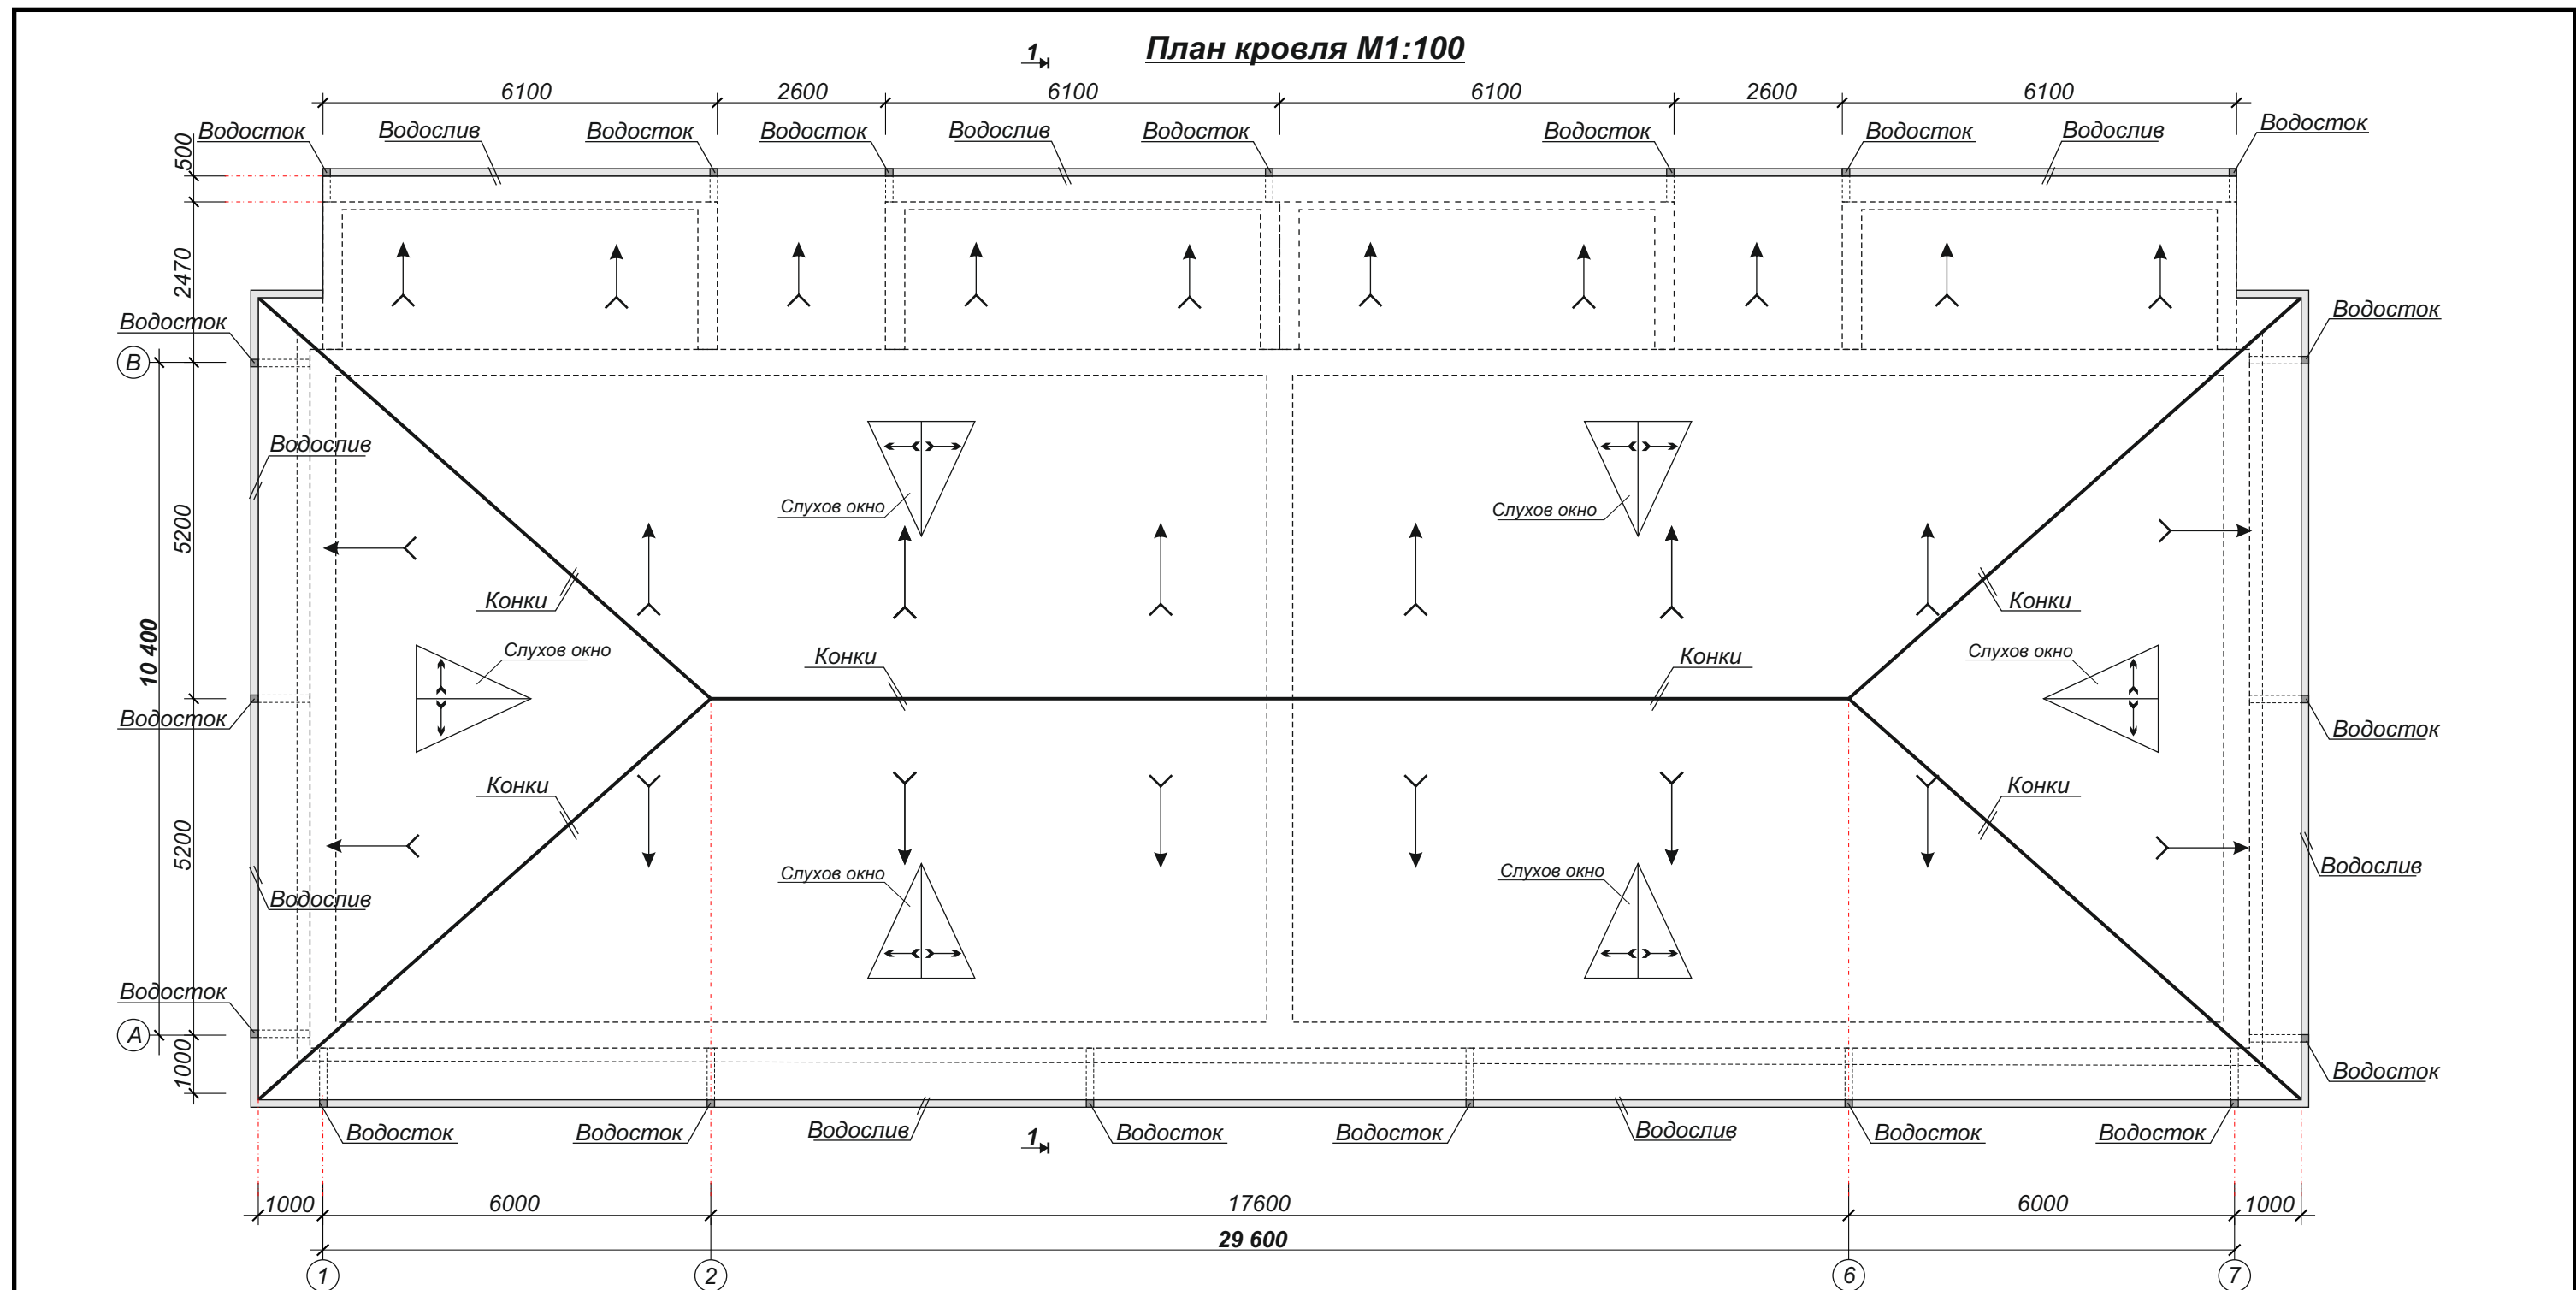

Спецификация расхода материалов

Марка поз.	Наименование	Ед.изм	Кол-во (шт)	Примеч.
1	Асбестоцементный волнистый лист (шифер)	м2		540,0
2	Рейка деревянная 40х50 мм L=850 п.м	-	-	1,70 м3
3	Водослив из окрашенного листа (цвет тёмный серый) Лобщ=90,0	п/м	—	90,0
4	Хомут для крепления водослива	ш.т	—	94
5	Конки из окрашенного листа	п/м	—	70
6	Ендов из окрашенного листа	п/м	—	24
7	Слуховой окно СО-1	6	—	—
8	Водосточная труб сеч. 60х80 мм L = 6,80 п/м	п.м	19	129,20

Продолжения

9	Крепления для водосток	ш.т	—	95
10	Колена из комплекта водостока	ш.т	57	—
11	Воронка из комплекта водостока	ш.т	19	—
12	Обшивка карниз из панелей «Тунукабонд»	м2	—	81,0

Директор	Тогаев Ф.		
Л.Б.М.	Тагаев У.		
Бажарди	Холматов У.		

Том режаси

“QASHQADARYO GAZ SANOAT
FUQARO LOYIHA” MCHJ
2022-yil