

“ТАСДИКЛАЙМАН”

Гулистан шаҳар Ободонлаштириш, кўкаламзорлаштириш ва ирригация бошкармаси бойлуги
Гаипов С.



Сирдарё вилояти Гулистан шаҳар “Истиқлол” МФЙ Экостоун(Иссиқлик манбайи)га борувчи йўлни жорий таъмирлаш.

ЭНГ ЯХШИ ТАКЛИФЛАРНИ ТАНЛАШ ХУЖЖАТИ

УМУМИЙ ҚИСМ

ТАНЛАШДА ИШТИРОК ЭТИШ ТАКЛИФИ

1. Умумий холат

1.1 Ушбу танлов хужжатлари 22.04.2021 йилдаги 684-сонли "Давлат харидлари тўғрисида" ги Ўзбекистон Республикаси Қонуни (кейинги ўринларда Қонун) талабларига мувофик ишлаб чиқилган.

1.2 Танлов мавзууси: **Сирдарё вилояти Гулистан шаҳар “Истиқлол” МФЙ Экостоун(Иссиқлик манбайи)га борувчи йўлни жорий таъмирлаш.**

1.3. Танлов охирги киймати – **295 082 108 сўм**. Ушбу кийматдан ортиқ кийматдаги таклифлар қабул қилинмайди ва кўриб чиқилмайди.

1.4 Талабгор ўз таклифини электрон танлашга жойлаштириши мобайнида унинг чегирмаси объектнинг бошлангич кийматидан **10% дан кўп бўлган** тақдирда таклиф буюртмачи томонидан қабул қилинмайди.

1.5 Танлов таклифига кўрсатилган нархлар чегара кийматидан ошмаслиги керак.

1.5 Хизматларни кўрсатиш бўйича техник топшириклар танлов хужжатларининг техник қисмида келтирилган.

1.6 Танлов комиссияси йигилишининг шакллари - **онлайн**.

1.7. Ижрочилар билан ҳисоб-китобларни шакллантириш учун фойдаланиладиган валюта **сумда** амалга оширилади

1.8. Тўлов тартиби пул утказиш йули билан (**олдиндан 30%, колган 70% иш бажарилгандан сунг**)

1.9. Етказиб бериш курсатилган муддат **30 кунда**

1.10. Танлашда иштирок этиш учун таклифни давлат **тили узбек тилида еки рус тилида** тақдим килинади.

1.11. Иштирокчиларга танлаш бўйича харид қилиш хужжатлари қоидаларига доир тушунтиришларни тақдим этиш эълон берилгандан **5 (беш) иш кун** мобайнида.

1.11. Танлаш учун берилган эълон **5 (беш) иш кунига** электрон тизимга жойлаштирилади.

1.12. Ушбу Қонунга мувофик таклифларни баҳолаш **мезонлари** электрон тизим томонидан **энг яхши таклифни танлаш** ва электрон овоз бериш тартибига мувофик амалга оширилади

1.13. Танлаш иштирокчилари томонидан **коррупция қўринишларига** йўл қўймаслик бўйича ариза тақдим этишлари талаб килинади.

2 Танлов ташкилотчилари

2.1 Буюртмачининг номи – **Гулистан шаҳар Ободонлаштириш, кўкаламзорлаштириш ва ирригация бошкармаси**

(бундан кейин "Буюртмачи" деб номланади).

2.2 Комиссиянинг ишчи органи танлов комиссияси (бундан кейин - "комиссия").

2.4 Танлов камида етти аъзодан иборат Буюртмачи томонидан тузилган танлов комиссияси томонида ўтказилади.

3. Танлов иштирокчилари

3.1 Мулкчилик шаклидан катъий назар ҳар қандай юридик шахслар, шу жумладан кичик бизнес субъектлари иштирок этишлари мумкин, **4.2**-бандда кўрсатилган юридик шахслар бундан мустасно.

4 Танловни ўтказиш тартиби

4.1 Танловда иштирок этиш учун танлов иштирокчиси:

а) танлов шартлари билан танишиш учун маъсус маълумот порталида жойлаштирилган танлов хужжатларининг электрон версиясини олиш (юклаб олиш);

б) танлов хужжатлари талабларига мувофик танлов таклифини тақдим этиш;

4.2 Иштирокчиларнинг танловда иштирок этишлари тақиқланади:

қайта ташкил этиш, тугатиш ёки банкротлик босқичида бўлиш;

"Буюртмачи" билан суд ёки арбитраж ҳолатида бўлиш; ягона реестрда виждонсиз ижро чилар;

соликлар ва бошқа мажбурий тўловлар бўйича қарзлар имтиёзли солик режимини таъминлайдиган ва ёки молиявий операцияларни (оффшор зоналар) амалга оширишда маълумотни ошкор қилиш ва тақдим этишни назарда тутмайдиган штатларда ёки худудларда рўйхатдан ўтган ва банк хисоб ракамларига эга бўлганилар.

4.3 Буюртмачи иштирокчини сотиб олиш тартиб-таомилларида катнашишдан четлаштиради, агар: иштирокчи тўғридан-тўғри ёки билвосита мижознинг ҳар қандай амалдаги ёки собиқ мансабдор шахснинг ёки ходимини ёки бошқа давлат органини ҳар қандай шаклда иш ҳаки, иш таклифи ёки бошқа ҳар қандай кимматбаҳо нарсалар ёки хизматларни таклиф қилиш, бериш ёки беришга рози бўлиш. давлат ҳаридлари жараённида буюртмачининг ҳар қандай харакатларини амалга ошириш, қарор кабул қилиш ёки ҳар қандай ракобат тартибини қўллаш;

иштирокчи конунни бузган холда адолациз ракобат устунлиги ёки манфаатлар тўкнашувига эга

5 Танлов тили, ўлчов бирлиги.

5.1 Танлов таклифи ва иштирокчи ва буюртмачи томонидан амалга ошириладиган барча тегишли ёзишмалар ва хужжатлар ўзбек тилида бўлиши керак. Танлов таклифи ўзбек тилига аниқ илова килинган холда бўлиши керак. Танлов таклифидан метрик ўлчов тизимидан фойдаланиш керак.

6. Танлов таклифи ва уни рўйхатдан ўтказиш тартиби

6.1 Порталда эълон килинган танлов иштирокчилари танлов эълонида кўрсатилган манзил бўйича эълонда белгиланган тартибда таклифлар киритадилар.

6.2 Рақобатчи: тақдим этилган маълумотлар ва хужжатларнинг ҳақиқийлиги ва тўғрилиги учун жавобгардир;

6.3 Танлов таклифи икки кисмдан иборат:

нарх кисми танлов шартларига мос келиши ва қўйидаги маълумотларни ўз ичига олиши керак: маҳсулот номи, хизматларнинг қиймати, умумий микдори, тўлов шартлари, таклифнинг амал қилиш мuddати ва бошқалар.

6.4 Шунингдек, иштирокчи ташки мухитда (СД, флеш-хотира ва бошқалар) 1 та таклифни, шу жумладан барча танлов хужжатларини тайёрлаши керак, улар сканерлаштирилган шаклда тақдим этилиши керак, раҳбарнинг имзоси ва муҳри билан тасдикланган бўлиши керак.

6.5 Тижорат таклифи электрон шаклда тақдим этилади.

6.6 Техник таклиф қўйидаги хужжатларни ўз ичига олиши керак: техник хужжатлар рўйхати (техник маълумотлар ва рагбатлари, фойдаланиш бўйича кўрсатмалар ва бошқалар ёки тақдим этилаётган хизматларнинг тўлиқ ва батафсил тавсифини ўз ичига олган бошқа хужжатлар).

6.7 Ушбу танловга илова килинган нарх таклифининг мажбурий хужжатлари мавжудлигига қўйиладиган талаблар.

6.8 Комиссия факат ушбу йўрикноманинг талабларига мувофик тайёрланган таклифлар учун жавобгардир.

7 Таклифлар бўйича танлов тартиби, уларни баҳолаш тартиби ва мезонлари

7.1 Эълонда танлов ўтказиладиган вақт сифатида кўрсатилган вақт, танлов иштирокчилари томонидан тақдим этилган танлов таклифларини баҳолаш бўйича танлов комиссияси.

7.2 Таклифларни кўриб чиқишда барча хужжатларнинг мавжудлиги ва уларнинг тўғрилиги текширилади. Тегишли хужжатлар бўлмаган тақдирда, танлов комиссияси ушбу таклифни кўриб чиқиш ва баҳолаш учун рад этишга ҳаклидир.

7.3 Танлов комиссияси танлов ғолибини аниқлаш учун рад этилмаган таклифларни танлов хужжатларида кўрсатилган мезонларга караб баҳолайди.

7.4 Танлов иштирокчиси томонидан тақдим этилган хужжатларда мавжуд бўлмаган маълумотлар аниқланган тақдирда, танлов комиссияси бундай иштирокчини танловда катнашишдан четлаштиришга ҳаклидир.

7.5 Таклиф Қонун, меъёрий хужжатлар ва танлов хужжатлари талабларига мос равишда бўлишлари мумкин, белгиланган тартибда ишлашлари мумкин.

7.6 Танлов комиссияси агар уни тақдим этган танлов иштирокчиси Қонунда ва карор қабул килинадиган талабларга жавоб бермаса ёки танлов иштирокчиларининг таклифи бўйича танлов хужжатлари талабларига жавоб бермаса, таклифни рад этади.

7.7 Тикорат таклифларини баҳолаш жараённида танлов комиссияси талабгорлардан уларнинг таклифларини нисбатан тушунтиришлар сўраши мумкин. Ушбу процедура белгиланган тартибда расмий равишда, ёзма равишда, танлов ташкилотчиси орқали амалга оширилади. Тушунтириш жараённида таклифнинг моҳиятида шунингдек нархнинг ўзгаришига йўл кўйилмайди.

7.8 Танлов хужжатлари ва таклифида кўрсатилган мезонларга асосланиб шартномани бажариш учун енг яхши шартларни таклиф қилган танлов иштирокчиси ғолиб хисобланади.

8 Томонларнинг жавобгарлиги ва мувофиқлиги маҳфийлик.

8.1 Ўзбекистон Республикаси қонун хужжатларида назарда тутилган жавобгарлик қўйидагиларга тегишли кирувчи таклифлар ёзувларини юритадиган ва уларнинг хавфсизлиги ва маҳфийлигини таъминлайдиган комиссия аъзолари комиссия раиси ва аъзолари, шунингдек таклифларни ўрганиш учун тузилган ишчи гурӯх аъзолари, маълумотларни ошкор килиш, иштирокчилар, комиссиянинг бошка аъзолари ва жалб килинган эксперталар билан тил бириктиришга рухсат бериш, шунингдек бошка ноконуний харакатлар учун. Шартнома бўйича мажбуриятларни бажармаган (микдорий, сифат ва техник кўрсаткичлар бўйича) танлов ғолиби Ўзбекистон Республикаси қонунчилиги ва ёки тузилган шартнома бўйича жавобгар бўлади.



O'ZBEKISTON RESPUBLIKASI QURILISH VAZIRLIGI
«SHAHARSOZLIK HUJJATLARI EKSPERTIZASI»
DAVLAT UNITAR KORXONASI

Сирдарё вилояти

Sirdaryo viloyati 120100, Sirdaryo viloyati, Guliston shahri, Hondamir ko'chasi, 7-uy, Tel. +998 67 226-06-61, E-mail: sirdarya_davekspert@mail.ru, www.ekspertiza.mc.uz www.mc.uz

Holati: Ijobiy

Direktor: Gaimov Bo'riboy Xolbayevich

Sana: 21-07-2022 yil



Yig'ma ekspert xulosasi № 52334

Obyekt nomi «“Guliston shahar Istiqlol MFY Ekostoun (issiqlik manbayi) ga olib boruvchi ko`chaning PK 0+00 - PK2+14 oralig’ini joriy ta’mirlash” (1-etap 214m) (09.07.2021yil 15427-sonli yig`ma ekspert xulosa o`rniga)»

Buyurtmachi - Guliston shahar obodonlashtirish boshqarmasi

Bosh loyihachi - OOO Yo`l loyiha Buyrosi

Litsenziya АЛ-001956 от 08.11.2021 й

Moliyalashtirish manbai - Byudjet mablag'lari hisobidan

Bosh pudratchi - tender (tanlov) asosida

Qurilish turi Joriy ta’mirlash

Murojaat raqami: № 51678

1. Loyihalash uchun asos

- 1.1. Buyurtmachi tomonidan tasdiqlangan loyihalashtirish topshirig`i.
- 1.2. Buyurtmachi tomonidan tasdiqlangan Nuqson dalolatnomasi.
- 1.3. Buyurtmachi va “Yo`l loyixa Byuro” MChJ o’rtasid shartnoma.
- 1.4. Narhlar kelishuv Bayonnomasi.

2. Ekspertiza uchun taqdim etilgan materiallar

- 2.1. Buyurtmachining 20.07.2022 yildagi smeta hujjalariini ekspertizadan o’tkazish to’g’risidagi №51678 -son elektron murojaati.
- 2.2. Buyurtmachining 21.07.2022 y. №162-son hati.
- 2.3. Smeta xujjalari. Ko’chalar joylashuv sxemasi.
- 2.4. Narhlar kelishuv Bayonnomasi.

3. Loyiha yechimlarining qisqacha mazmuni

- 3.1. “Guliston shahar Istiqlol MFY Ekostoun (issiqlik manbayi) ga olib boruvchi ko`chaning PK 0+00 - PK2+14 oralig’ini joriy ta’mirlash” (1-etap 214m)

ob'yekti bo'yicha smeta hujjatlari "Yo'l loyixa Byuro" MChJ loyiha tashkiloti tomonidan buyurtmachi tomonidan taqdim etilgan loyiha topshirig'i va nuqson dalolatnomaga asosan ishlab chiqilgan.

3.2. Loyiha quyidagicha:

Yo'l qoplamasni - mavjud beton yo`laklarni buzish, mavjud yo`l geometrik o`lchamldraga keltirilgandan so`ng GPS dan 25sm ikki qatlam asos yotqizish, chaqilgan tosh (sheben) dan tekislovchi qatlam yotqizish, 5 sm qalinlikda issiq a/beton qorishmasi yotqizish. T/b Bordyur o`rnatish, yo`l chetiga GPS dan 0,5sm yotqizish.

Tutashmalar-mavjud beton yo`laklarni buzish, mavjud yo`l geometrik o`lchamldraga keltirilgandan so`ng GPS dan 25sm ikki qatlam asos yotqizish, chaqilgan tosh (sheben) dan tekislovchi qatlam yotqizish, 5 sm qalinlikda issiq a/beton qorishmasi yotqizish.

Suniy inshootlar- t/b lotoklar o`rnatish.

Yo`l belgilari o`rnatish.

O`tish joylarida d-325mm temir quvurlar yotqizish ishlari nazarda tutilgan.

3.7. Smeta xujjatlari:

Ekspertiza ko`rigiga taqdim etilgan smeta hujjatlari umumiyligi qiymati buyurtmachining boshqa xarajatlari bilan 300 000 000 so'm, 15% QQS bilan 295 082 108 so'm, QQS siz 256 593 137 so'm, me'yoriy mehnat sarfi resurs smetasi bo'yicha - 323,064 kishi/soatni tashkil etadi.

Smeta xujjatlarini boshlang'ich narxini shakllantirish uchun, Sirdaryo viloyati hududida ishchilarning o`rtacha ish haqi ijtimoiy sug`urta to`lovlari (12%) bilan - 11 297,01 soat/so`m, pudratchining boshqa harajatlari -16,62%, mahina mehanizmlar 1 mash soat narhlari, tashish harajatlari va qurilish materiallari narxlari Sirdaryo viloyati AYHBB va buyurtmachi "Sirdaryo Mintaqaviy yo`llarga buyurtmachi hizmati" DUK tomonidan kelishilgan kelishuv Bayonnomasiga asosan qabul qilingan.

4. Loyihalanayotgan ob'ektning muhandislik ta'minoti:

5. Loyihani kelishilganligi to'g'risida hujjatlar.

Loyiha-smeta hujjatlari buyurtmachining talab va takliflarisiz taqdim etildi.

Loyiha smeta hujjatlari va qiymatlari buyurtmachi bilan kelishilgan.

6. Ekspertiza natijalari.

6.1. "Guliston shahar Istiqlol MFY Ekostoun (issiqlik manbayi) ga olib boruvchi ko`chaning PK 0+00 - PK2+14 oralig'ini joriy ta'mirlash" (1-etap 214m) ishlariiga tayyorlangan smeta hujjatlari ekspertiza tekshiruvi hamda smetadagi tuzatishlar bo'yicha smeta harajatlarini gayta hisoblash natijasida smeta ko'rsatgichlari 173 551 so'mga kamaytirildi, natijada 15 % QQS bilan 294 843 142 so'm qilib belgilandi;

- dastlabki smeta hujjatlari hisob-kitobini kamaytirilishi yoki pasayganligi, ишчиларнинг иш хақи қиймати, qurilish materiallarining narxlarini aniqlashtirish orqali qayta hisoblanish natijasida o'zgartirildi.

6.2. Smeta hujjatlariga asosan joriy ta'mirlash ishlarining yakuniy harajatlari buyurtmachi va pudratchi tomonidan qurilish tugagandan so'ng, haqiqiy (ijro hujjatlari) nazorat natijalari asosida aniqlanadi.

6.3. Buyurtmachi smeta hujjatlarini tasdiqlashdan oldin belgilangan tartibda tegishli manfaatdor vakolatli organlar bilan kelishishi lozim. (Sanitariya-epidemiologiya va Yong'inga qarshi nazorat xizmatlari, hamda Ekologiya va atrof-muhitni muhofaza qilish organlari, Suv ta'minoti boshqarmasi)

6.4. O'zbekiston Respublikasi Vazirlar Mahkamasining 2016 yanvardagi 15-sonli qarorining 4-ilovasiga muvofiq, II bob 8-band va ShNQ 1.03.06-13 da "Davlat ekspertizasiga taqdim etiladigan shaharsozlik xujjalarning sifati uchun javobgarlik buyurtmachiga (dastlabki ma'lumotlarni loyihalashtirish jarayonida taqdim etilgan dastlabki ma'lumotlarning ishonchiligi bo'yicha) va ishlab chiquvchiga (qabul qilingan loyixa qarorlari bo'yicha) yuklatiladi".

6.5. Smeta hujjatlarida ko'rsatilgan buyurtmachi va pudratchining boshqa harajatlari miqdori bo'yicha shaharsozlik hujjatlari ekspertizasi majburiyatni o'z zimmasiga olmaydi.

7. Xulosalar.

7.1. "Guliston shahar Istiqlol MFY Ekostoun (issiqlik manbayi) ga olib boruvchi ko`chaning PK 0+00 - PK2+14 oralig'ini joriy ta'mirlash" (1-etap 214m)

ishlarini amalga oshirish bo'yicha tayyorlangan smeta hujjatlari kelgusida kelishish hamda tasdiqlash uchun tavsiya etilayotgan cheklangan qiymat miqdori buyurtmachining boshqa xarajatlari bilan 299 826 449 so'm,

15% QQS bilan hisoblanganda - 294 843 142 so'm,

QQS siz - 256 385 341 so'm,

buyurtmachining boshqa xarajatlari - 4 983 307 so'mni tashkil etadi.

7.3. O'zbekiston Respublikasi Vazirlar Mahkamasining 22.04.2021 yildagi 684-sonli Qarori va O'zbekiston Respublikasi Vazirlar Mahkamasining 31.01.2022 yildagi 46-sonli qarori talablariga rioya etilgan holda, hamda ShNK 4.01.16-09 me'yorlariga muvofiq tanlov savdolarini o'tkazish uchun ob'yeqtning qiymati buyurtmachi tomonidan belgilanadi.

Bosh mutaxassis: Toshbayev O'ktamjon Abdurayimovich

Ishtirokchi ekspertlar:

Abdullayeva Nodira Mirzanazarovna

СТОИМОСТЬ ОБЪЕКТА В ТЕКУЩИХ ЦЕНАХ.

**ТЕКУЩИЙ РЕМОНТ УЛИЦЫ ЭКОСТОУН (ИССИКЛИК МАНБАЙИ) ГА БОРУВЧИ ЙУЛ
г.ГУЛИСТАН СЫРДАРЬИНСКОЙ ОБЛАСТИ (1-этап)**


№№ ПП	НАИМЕНОВАНИЕ ЗАТРАТ	Цена (тыс.сум)
1	2	3
1	ЗАТРАТЫ НА ОБОРУДОВАНИЕ, МЕБЕЛЬ И ИНВЕНТАРЬ	0,00
2	ЗАТРАТЫ НА СТРОИТЕЛЬНЫЕ МАТЕРИАЛЫ, ИЗДЕЛИЯ И КОНСТРУКЦИИ	126 801,018
3	ЗАТРАТЫ НА ПЕРЕВОЗКУ СТРОИТЕЛЬНЫЕ МАТЕРИАЛЫ, ИЗДЕЛИЯ И КОНСТРУКЦИИ	69 815,278
4	ЗАТРАТЫ НА ОСНОВНУЮ ЗАРАБОТНУЮ ПЛАТУ С УЧЕТОМ НАЧИСЛЕНИЙ НА СОЦИАЛЬНОЕ СТРАХОВАНИЕ	3 649,661
5	ЗАТРАТЫ НА ЭКСПЛУАТАЦИЮ МАШИН И МЕХАНИЗМОВ	19 759,028
6	ИТОГО ПРЯМЫЕ ЗАТРАТЫ	220 024,985
7	ПРОЧИЕ ЗАТРАТЫ И РАСХОДЫ ПОДРЯДЧИКА 16,62 %	36 568,153
8	ИТОГО	256 593,137
9	НДС 15%	38 488,971
10	ИТОГО С НДС	295 082,108
11	ПРОЧИЕ ЗАТРАТЫ И РАСХОДЫ ЗАКАЗЧИКА	4 917,892
	В том числе	
	Затраты на содержание службы Заказчика	
	Проектные работы	4 296,892
	Затраты на экспертизу	621,000
12	ВСЕГО	300 000,000



ИСПОЛНИТЕЛЬ

МП

Гулистан шахар Гулистан макалласи "ИССИКЛИК МАНДАЙ" та олиб борадиган айулнинг ижро чизмаси.

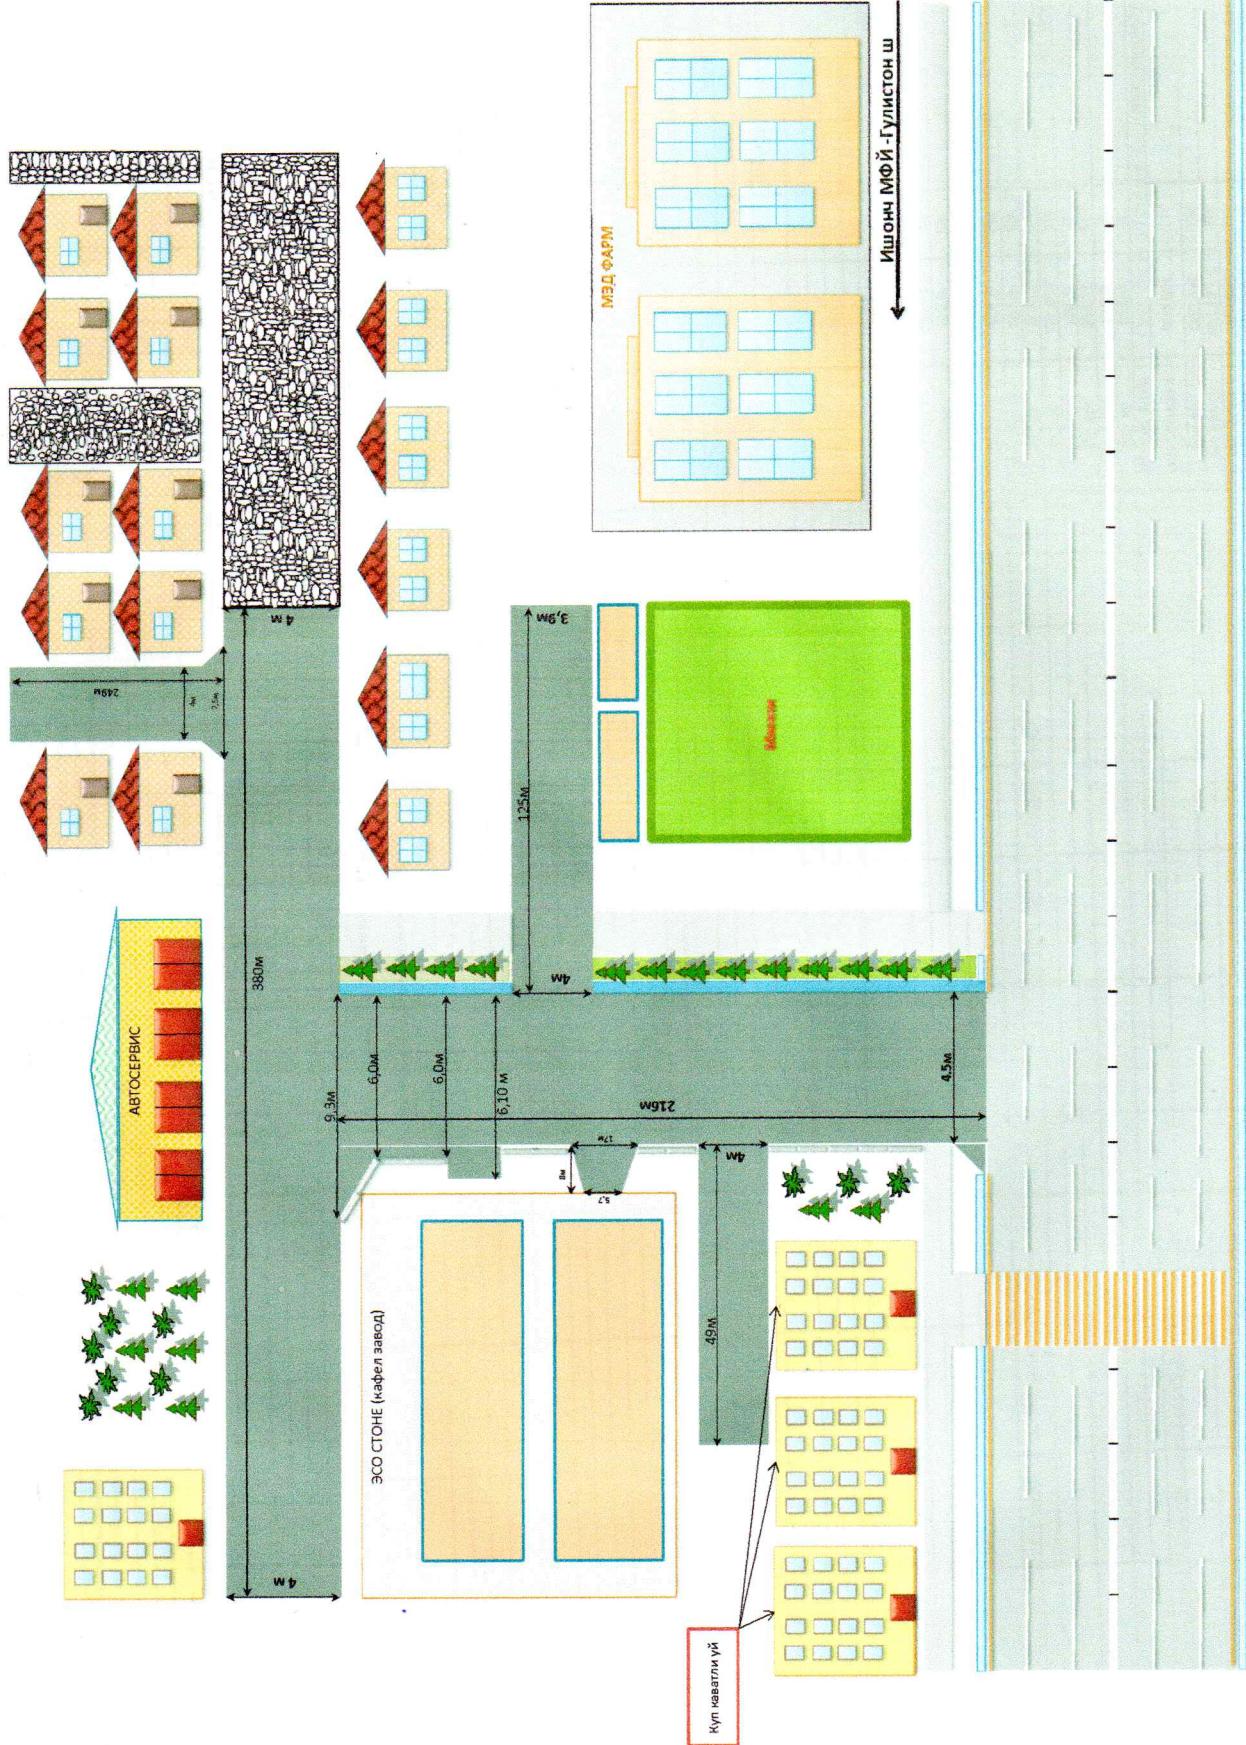

O'ZBEKISTON RESPUBLIKASI



YURIDIK SHAXSNI DAVLAT RO'YXATIGA O'TKAZISH TO'G'RISIDA

GUVOHNOMA

Reestr № 002551-04

№ 002551

2009 yil "09" sentabr

Mazkur guvohnoma

"YO'L-LOYIHA BYUROSI"

yuridik shaxsga berildi.

THSHT (ОПФ)

1153

MSHT (ФС)

142

MHBT (COATO)

1726269

KTUT (ОКПО)

21524405

XXTUT (OKOHX)

66000

STIR (ИИН)

300112785

Tashkiliy-huquqiy shakli:

Mas'uliyat cheklangan jamiyat

Mulkchilik shakli:

Jamo'a

Davlat ro'yxatidan o'tgan kundagi pochta manzil:

MUSTAQILLIK SHOH KO'CHASI, 68-A-UY.

Yuridik shaxs kodи:

Asosiy faoliyat turi: Loyiha, loyiha-qidiruv va qidiruv tashkilotlari

Soliq to'lovchining identifikasiya raqami:

Qoshimcha ma'lumotlar:

AVVAL MIRZO ULUG'BEK TUMANI TSRO'I TOMONIDAN

RO'YAHTDAN O'TKAZILGAN.

Vakolatli organ boshligi:

B.Sh.Umarov





[my.gov.uz](#)

Ягона Интерактив
Давлат Хизматлари Портали



Ўзбекистон Республикаси Қурилиш
вазирлиги

№ 7593-7551-15e3-1034-5970-3361-9260

Хужжат яратилинган сана: 2020-07-20

Ариза рақами: 20591154

Хужжат берилган: ОБЩЕСТВО С ОГРАНИЧЕННОЙ
ОТВЕТСТВЕННОСТЬЮ "YO'L-LOYIHA BYUROSI"
Қабул қилувчининг идентификация рақами: 300112785

Архитектура-шаҳарсозлик ҳужжатларини ишлаб чиқиш фаолиятини амалга ошириш учун ЛИЦЕНЗИЯ

ОБЩЕСТВО С ОГРАНИЧЕННОЙ ОТВЕТСТВЕННОСТЬЮ "YO'L-LOYIHA BYUROSI" га обьектларнинг мураккаблик тоифалари классификатори бўйича III тоифадаги обьектлар учун қуидаги:
Тўлиқ комплексда лойиҳалаш бўйича фаолият турлари. А гурухи Ўй-жой-хўжалик қурилиши учун обьектлар ва комплекслар лойиҳа-смета ҳужжатларини яратиш, шу жумладан уларнинг муҳандислик тармоқлари ва тизимларини лойиҳалаштириш, Қурилиш обьекти учун муҳандислик-техник қидибувларини (муҳандислик-геодезия қидибувларидан ташқари) бажариш, Умумий фойдаланиладиган автомобиль йўлларини қуриш, реконструкция қилиш ва таъмиглаш учун лойиҳа-смета ҳужжатларини яратиш, Транспорт ва йўл қурилиши обьектлари ва комплексларини лойиҳалаштириш, шу жумладан уларнинг муҳандислик тармоқлари ва тизимларини лойиҳалаштириш Архитектура-шаҳарсозлик ҳужжатларининг айрим бўлимларини ишлаб чиқиш бўйича фаолият турлари. Б гурухи Объектларнинг металл конструкциялари бўлимини лойиҳалаштириш, Объектларнинг асослари ва пойдеворлари бўлимини лойиҳалаштириш, Бинолар ва иншоотларнинг муҳандислик тармоқлари ва тизимларини лойиҳалаштириш; Капитал қурилишда товарлар, ишлар ва хизматлар ҳарид қилиш учун танлов (тендер) ҳужжатларини тайёрлаш, электр билан ёритиш;, энергия таъминоти; Объектларнинг темир-бетон конструкциялари бўлимини лойиҳалаштириш, Қурилиш обьектларини мукаммал ва жорий таъмилаш учун лойиҳа-смета ҳужжатлари, Бинолар ва иншоотларнинг техник ҳолатини текшириш фаолият тур(-лар)и билан шугулланишга лицензия берилди.

Лицензия берилган сана: 20-07-2020 йил

Лицензия рақами: АЛ-001288

Солиқ тўловчининг идентификация рақами (СТИР): 300112785

Юридик шахснинг почта манзили: MUSTAQILLIK SHOX KO'CHASI , 68A-UY

Лицензия амал қилиш муддати чекланмаган.

ТУРСУНОВ АСКАР ШЕРАЛИЕВИЧ

Мазкур ҳужжат Вазирлар Маҳкамасининг 2017 йил 15 сентябрдаги 728-сон қарори билан тасдиқланган Ўзбекистон Республикаси Ягона интерактив давлат хизматлари портали тўғрисидаги низомга мувофиқ шакллантирилган электрон ҳужжатнинг нусхаси ҳисобланади. Электрон ҳужжатнинг нусхасида кўрсатилган маълумотлар тўғрилигини тэқшириш учун govo.uz веб-сайтига утинг ва электрон ҳужжатнинг ноёб рақамини киритинг ёки мобил телефон ёрдамида QR-кодни сканер қилинг. Диққат! Вазирлар Маҳкамасининг 2017 йил 15 сентябрдаги 728-сон қарорига мувофиқ электрон ҳужжатлардаги мэълумотлар қонуний ҳисобланади. Даалат органларига Ягона порталда шакллантирилган электрон ҳужжатларнинг нусхаларини қабул қилишни рад этишлари қатъян тақиқланган.

1170





ЎЗБЕКИСТОН РЕСПУБЛИКАСИ
ДАВЛАТ СОЛИҚ ҚҮМИТАСИ

ГОСУДАРСТВЕННЫЙ НАЛОГОВЫЙ КОМИТЕТ
РЕСПУБЛИКИ УЗБЕКИСТАН

ҚЎШИЛГАН ҚИЙМАТ СОЛИФИ СОЛИҚ ТЎЛОВЧИСИ СИФАТИДА
РЎЙХАТДАН ЎТГАНЛИГИ ТЎҒРИСИДА
ГУВОҲНОМА

С В И Д Е Л Ъ С Т В О
О РЕГИСТРАЦИИ В КАЧЕСТВЕ НАЛОГОПЛАТЕЛЬЩИКА НАЛОГА НА
ДОБАВЛЕННУЮ СТОИМОСТЬ

ҚҚС РЎЙХАТ РАҶАМИ

РЕГИСТРАЦИОННЫЙ НОМЕР НДС

326020005723

Мазкур гувоҳнома ҚҚС солик тўловчиси сифатида хисобга қўйилганлиги ва ҚҚС
шахсий рўйхатга олиш раҶами берилганлигини тасдиқлайди

Настоящее Свидетельство подтверждает постановку на регистрационный учет в
качестве налогоплательщика НДС и присвоения индивидуального регистрационного
номера НДС

Солик тўловчининг номи
Наименование налогоплательщика

YO L-LOYIHA BYUROSI

Солик тўловчининг идентификация раҶами
Идентификационный номер налогоплательщика

300112785

Шахс ҚҚС солик тўловчиси бўлган сана
Дата с которой лицо становиция
налогоплательщиком НДС

02.01.2007

Рўйхатдан ўтиш санаси
Дата регистрации

18.11.2018



Маълумотномада кўрсатилган маълумотлар тўғрилигини текшириш учун
мобил телефон ёрдамида QR-кодни сканер қилинг.
Отсканируйте QR-код при помощи мобильного устройства для проверки
подлинности информации.

002551



Yuridik shaxs (tadbirkorlik subyektini) davlat ro'yxatidan o'tkazilganligi to'g'risida

GUVOHNOMA

Usbu bilan Tadbirkorlik subyektlari yagona davlat reyestriga

"YO'L-LOYIHA BYUROSI" Mas'uliyati cheklangan jamiyat

(Yuridik shaxsning – tadbirkorlik subyektining tashkiliy-huquqiy shakli ko'satligan holdagi lo'ilq nomi)

"YO'L-LOYIHA BYUROSI" MCHJ

(Yuridik shaxsning qisqartirilgan nomi)

Tashkil etish (qayta tashkil etish, boshqa ro'yxatdan o'tkazish ma'lumotlarini o'zgartirish)

28.12.2006

002551-04

ro'yxat raqamli yozuv kiritilganligi tasdiqlanadi.

(Sana, oy (so'z bilan), yil):

Soliq to'lovchining identifikasiya raqami (STIR):

300112785

Tashkiliy-huquqiy
shakli:

Mas'uliyati cheklangan jamiyat

Joylasungan joyi:

Toshkent shahri, Mirzo Ulug'bek tumani, MUSTAQILLIK SHOX KO'CHASI,
68A-UY,

Guvohnoma:

Toshkent shahri, Mirzo Ulug'bek tumani, DAVLAT
XIZMATLARI MARKAZI

tomon dan
berilgan

(Ro'yxatdan o'tkazuvchi organning lo'ilq nomi):





ЎЗБЕКИСТОН РЕСПУБЛИКАСИ ҚУРИЛИШ ВАЗИРЛИГИ

ҚУРИЛИШ СОҲАСИДАГИ АЙРИМ ФАОЛИЯТ ТУРЛАРИНИ
АМАЛГА ОШИРИШ УЧУН

ЛИЦЕНЗИЯ

№ 000429

Берилган:

“YO’L LOYIHA BYUROSI” МЧЖ

(ташкилий-хукукий шакли кўрсатилган юридик шахснинг фирма номи)

Лицензия берилган сана (Лицензиялар реестрига киритилган сана):
“15” октябрь 2020 й.,

(кун, ой (сўз билан), йил)

Лицензия амал қилиш муддати (Лицензиялар реестрига киритилган сана):

“15” октябрь 2025 й.,

(кун, ой (сўз билан), йил)

Лицензия раками (Лицензиялар реестридаги ёзув раками):

№ ҚВ-000429

Солик тўловчининг идентификация раками (СТИР): 300 112 758

Жойлашган манзили (почта манзили): ГСП-100000 Тошкент шаҳар,
Мустақиллик шоҳ кўчаси, 68-а-уй.

Амалга ошириладиган фаолият турлари (қисмлари): Кўприклар ва тоннелларни
лойиҳалаштириш, қуриш, улардан фойдаланиш ва уларни
таъмирлаш фаолиятини.



Э.Б. Искандаров

(исми, отасининг исми, фамилияси)

(имзо)

билин шуғулланишга рухсат этади.

Лицензия амал қилиш муддати: й. гача узайтирилди.

Ваколатли шахс

(исми, отасининг исми, фамилияси)

(имзо)



ЎЗБЕКИСТОН РЕСПУБЛИКАСИ ДАВЛАТ СОЛИҚ ҚҮМИТАСИ ҲУЗУРИДАГИ КАДАСТР
АГЕНТЛИГИ

ХАБАРНОМА ҶАБУЛ ҚИЛИНГАНЛИГИ ТУФРИСИДА

ТАСДИҚНОМА

№ 019327

ООО "YOL-LOYIHA BYUROSI"

Геодезия ва картография фаолияти (юридик шахслар учун)

ТАСДИҚНОМА РЕЕСТРИ БҮЙИЧА ТАРТИБ РАҚАМЫ

Х-146143

СТИР (СОЛИҚ ТЎЛОВЧИННИГ ИДЕНТИФИКАЦИОН РАҚАМЫ)

300112785

ЖОЙЛАШГАН МАНЗИЛИ (ПОЧТА МАНЗИЛИ)

Тошкент шаҳри, Мирзо Улуғбек тумани, MUSTAQILLIK SHOX KOCHASI , 68A-UY

ВАКОЛАТЛИ ОРГАН

Ўзбекистон Республикаси Давлат солиқ қўмитаси ҳузуридаги Кадастр агентлиги

SYSTEM

11.01.2022

ТАҚДИМ ЭТИЛГАН САНА



Фаолият түри

1. Геодезия фаолияти.

Белгиланган фаолият йұналишлари: - махаллій координаталар тизимінде маңсус ахамиятта эга бўлган геодезик режа ва баландлик шаҳобчаларини яратиш; - махаллій координаталар тизимінде 1:500, 1:1000, 1:2000, 1:5000 масштабли 10 кв.км гача бўлган майдонда топографик ва маңсус суратга олиш ишлари; - ерларни чегаралаш, давлат кадастрларини юритиш, геология, маркшайдер ишлари учун 10 кв.км гача бўлган майдонда геодезия ва топография ишлари; - геологик ва маркшайдер ишлари учун майдони 10 кв.км гача бўлган геодезик ва топографик ишлар; - майдони 10 кв.км гача бўлган мухандислик изланишлари ва бошқа изланишларда геодезия ва топография ишлари.

3. Геодезия фаолияти.

Маҳфий маълумотлар ва материаллардан фойдаланмасдан III ва IV синф нивелирлаш ишлари.

2. Геодезия фаолияти.

Турли хил иншоотлар қуриш ва эксплуатация қилишда мухандислик-геодезия ишларини бажариш. - I ва II синф нивелирлаш ишлари; - Талабларнинг 2-фаолият турида кўрсатилган асбобларнинг аниқлигидан юқори бўлган геодезик ўлчашлар;

5. Геодезия фаолияти.

Геодезия фаолиятининг 1-4 турларida кўрсатилган ишлар координата тизими ва ҳудуднинг катталигига чекловларсиз, шунингдек маҳфий материаллардан (маълумотлардан) фойдаланиш.

