




# «QASHQADARYO GAZ SANOAT FUQARO LOYIHA» МЧЖ



Лицензия №: АЛ-001477, №: АЛ-001584, ИНН:302 816 263

Қарши ш. И.Каримов кўчаси 219А уй, тел.факс:75 221-66-88, 75 221-66-33, 91 638-50-10  4419

## ИШЧИ ЛОЙИҲА

**ОБЪЕКТ:** **ШАҲРИСАБЗ ТУМАНИ «ТАНХОЗ» МФЙ ЁШЛАР КЎЧАСИДА ЖОЙЛАШГАН  
2 ҚАВАТЛИ №7 ТУРАР-ЖОЙ БИНОСИНИНГ ТОМ ҚИСМИНИ КАПИТАЛ  
ТАЪМИРЛАШ ЛОЙИҲАСИ**

“QASHQADARYO GAZ SANOAT  
FUQARO LOYIHA” МЧЖ раиси:  **Ф. Тоғаев**

Лойиҳа бош муҳандиси:  **У. Тоғаев**



Қарши - 2022й.

## ИШЧИ ЧИЗМАЛАР БАЁНОТИ

Лист	Номланиши	Эслатма
1	Умумий маълумотлар;	Варақ - 1
2	Бош режа	Варақ - 2
3	Қирқим 1-1 (том қисмининг ҳозирги ҳолати)	Варақ - 3
4	Стропила режаси, қирқимлар, узеллар	Варақ - 4
5	Қирқимлар, узеллар	Варақ - 5
6	Том режаси	Варақ - 6

### **Умумий маълумотлар**

Буюртмачи Қашқадарё вилояти уй-жой коммунал бошқармасининг топшириғига асосан Шаҳрисабз тумани “Танхоз” МФЙ, Ёшлар кўчасида жойлашган 2 қаватли №7 турар-жой биносининг том қисмини капитал таъмирлаш ишлари учун ишчи лойиҳаси ишлаб чиқилди.

#### **№7 Турар-жой биносининг том қисмининг ҳозирги ҳолати ҳақида маълумот:**

- Бинонинг том қисми шифер қопламали, ёмғир ва қор сувларини ўтказадиган даражада яроқсиз аҳволга келиб қолган. Сув йўллари (водослив) ва сув тушиш устунлари (водостоклар) ўрнатилмаган. Шамоллатиш туйнуклари жисмонан эскириб, яроқсиз ҳолатда.

- Том конструкцияси ёғоч материаллардан иборат бўлиб яроқлилиқ даражаси 20-25 %ни ташкил этади.




#### **Топшириқга асосан №7 Турар-жой биносини том қисмини капитал таъмирлаш ишлари қуйидагича амалга оширилади:**

- Бинонинг мавжуд шиферли том қисми тўлиқлигича бузиб олингандан сўнг, яроқли деб ҳисобланган 20-25% материаллари лойиҳа асосида қайтадан ўзига ишлатилади;

Том конструкцияси ёғоч материалларидан фойдаланилади. Маурлат 100x100 мм, Стропила 145x45 мм, Прогон 145x90 мм, стойка 145x90 мм, Рейка 40x50 мм қадами 750 мм ни ташкил этади.

- Лойиҳавий том қопламасига асбест цементли қоплама (1750x1130 мм, 8 тўлқинли) шиферлар ўрнатилади. Сув кетиш лотоклари (водослив) ва сув тушиш устунлари (водостоклар) ўрнатилади;

- Бинонинг карниз қисми туникабонд қопламаси билан қопланади.

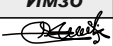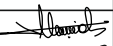
Изм	Вароқ	Ҳужжат №	Имзо	Сана	<p style="text-align: center;">ШАҲРИСАБЗ ТУМАНИ «ТАНХОЗ» МФЙ ЁШЛАР КЎЧАСИДА ЖОЙЛАШГАН 2 ҚАВАТЛИ №7 ТУРАР-ЖОЙ БИНОСИНИНГ ТОМ ҚИСМИНИ КАПИТАЛ ТАЪМИРЛАШ ЛОЙИҲАСИ</p>				
Директор	Тоғаев Ф.								
Л.Б.М.	Тагаев У.								
Бажарди	Холматов У.								
					<p style="text-align: center;">Умумий маълумотлар</p>				

“QASHQADARYO GAZ SANOAT  
FUQARO LOYIHA” MCHJ  
2022-yil

[illegible]



Қирқим 1-1 М1:50  
(том қисмининг ҳозирги ҳолати)

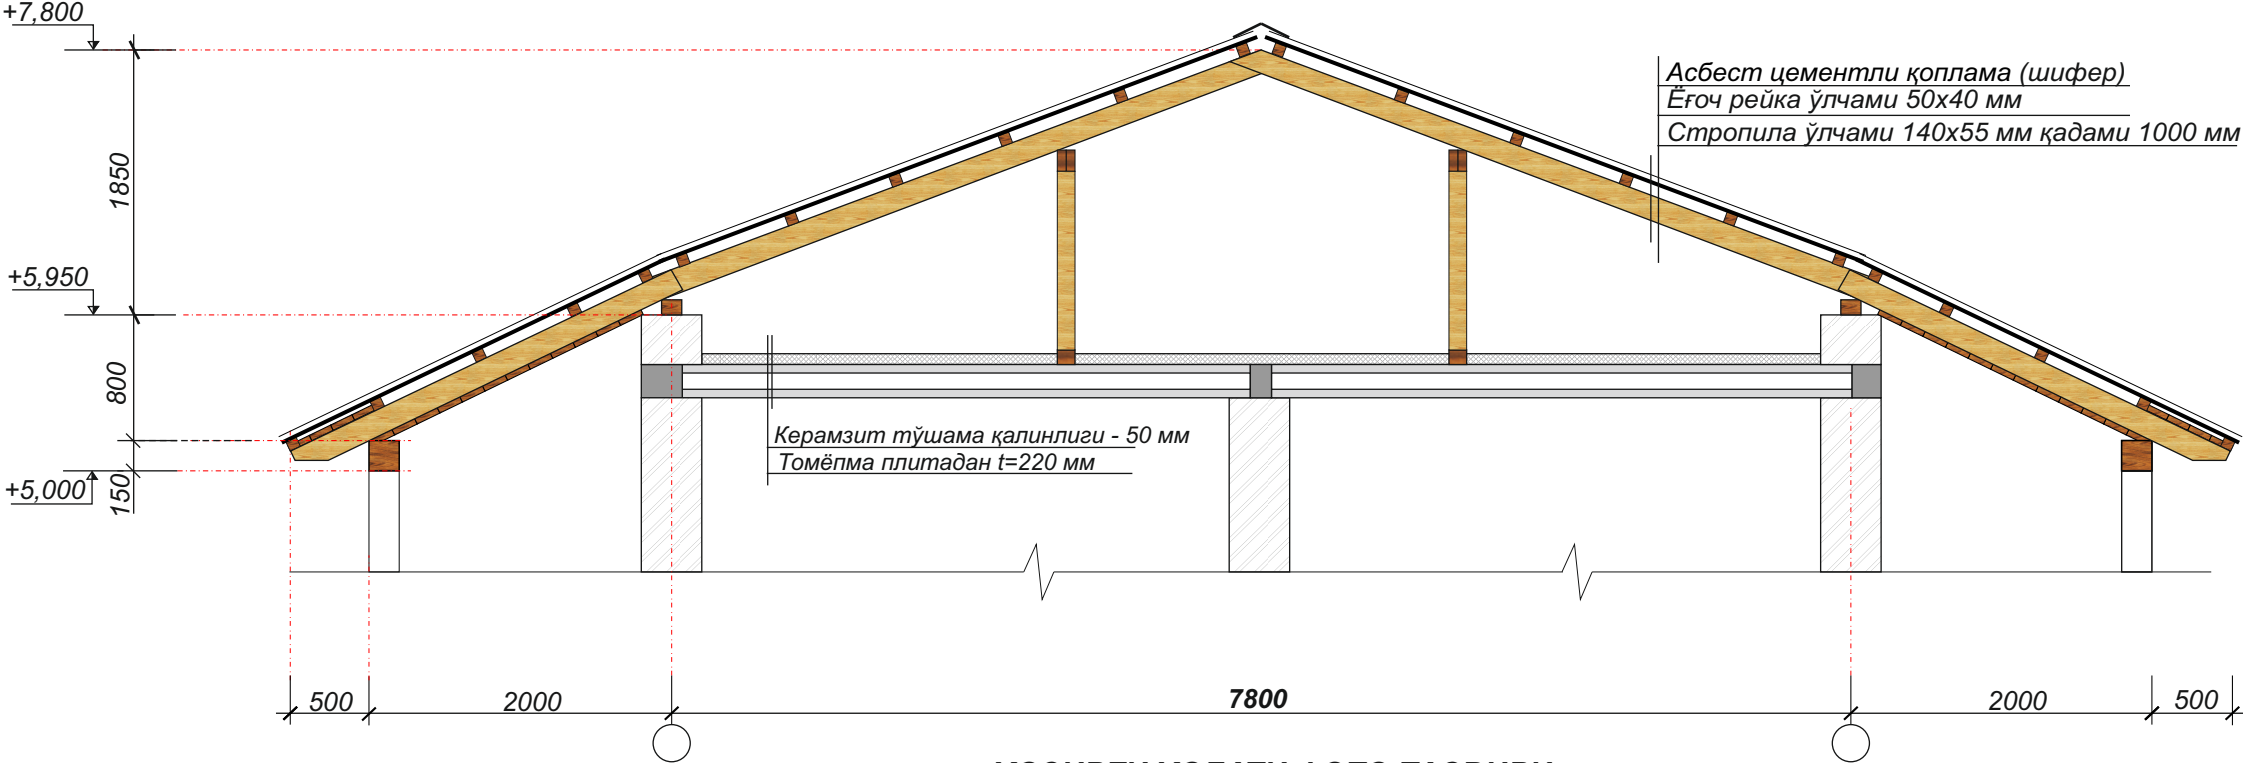

ҲОЗИРГИ ҲОЛАТИ ФОТО ТАСВИРИ



Наименование работы


Разборка кровля				
1	Разборка покрытий кровель;из волнистых и полуволнистых асбестоцементных листов	м2	—	670
2	Разборка мелких покрытия из листовой стали:желобов и конки	м	76	—
3	Разборка обрешётки из брусков с прозорами	м2		670
4	Разборка стропил со стойками и подкосами из брусьев и бревен	м2	—	670
5	Погрузка строй мусора	тонна	—	16,20
6	Перевозка грузов автомобилем,класс груза 1 (строй.мусор) на расстояние перевозке,30 км	тонна	—	16,20

Директор	Тогаев Ф.	
Л.Б.М.	Тагаев У.	
Бажарди	Тўхтаев Б.	

Қирқим 1-1  
(том қисмининг ҳозирги ҳолати)  
Ҳозирги ҳолати фото тасвири

“QASHQADARYO GAZ SANOAT  
FUQARO LOYIHA” MCHJ  
2022-yil



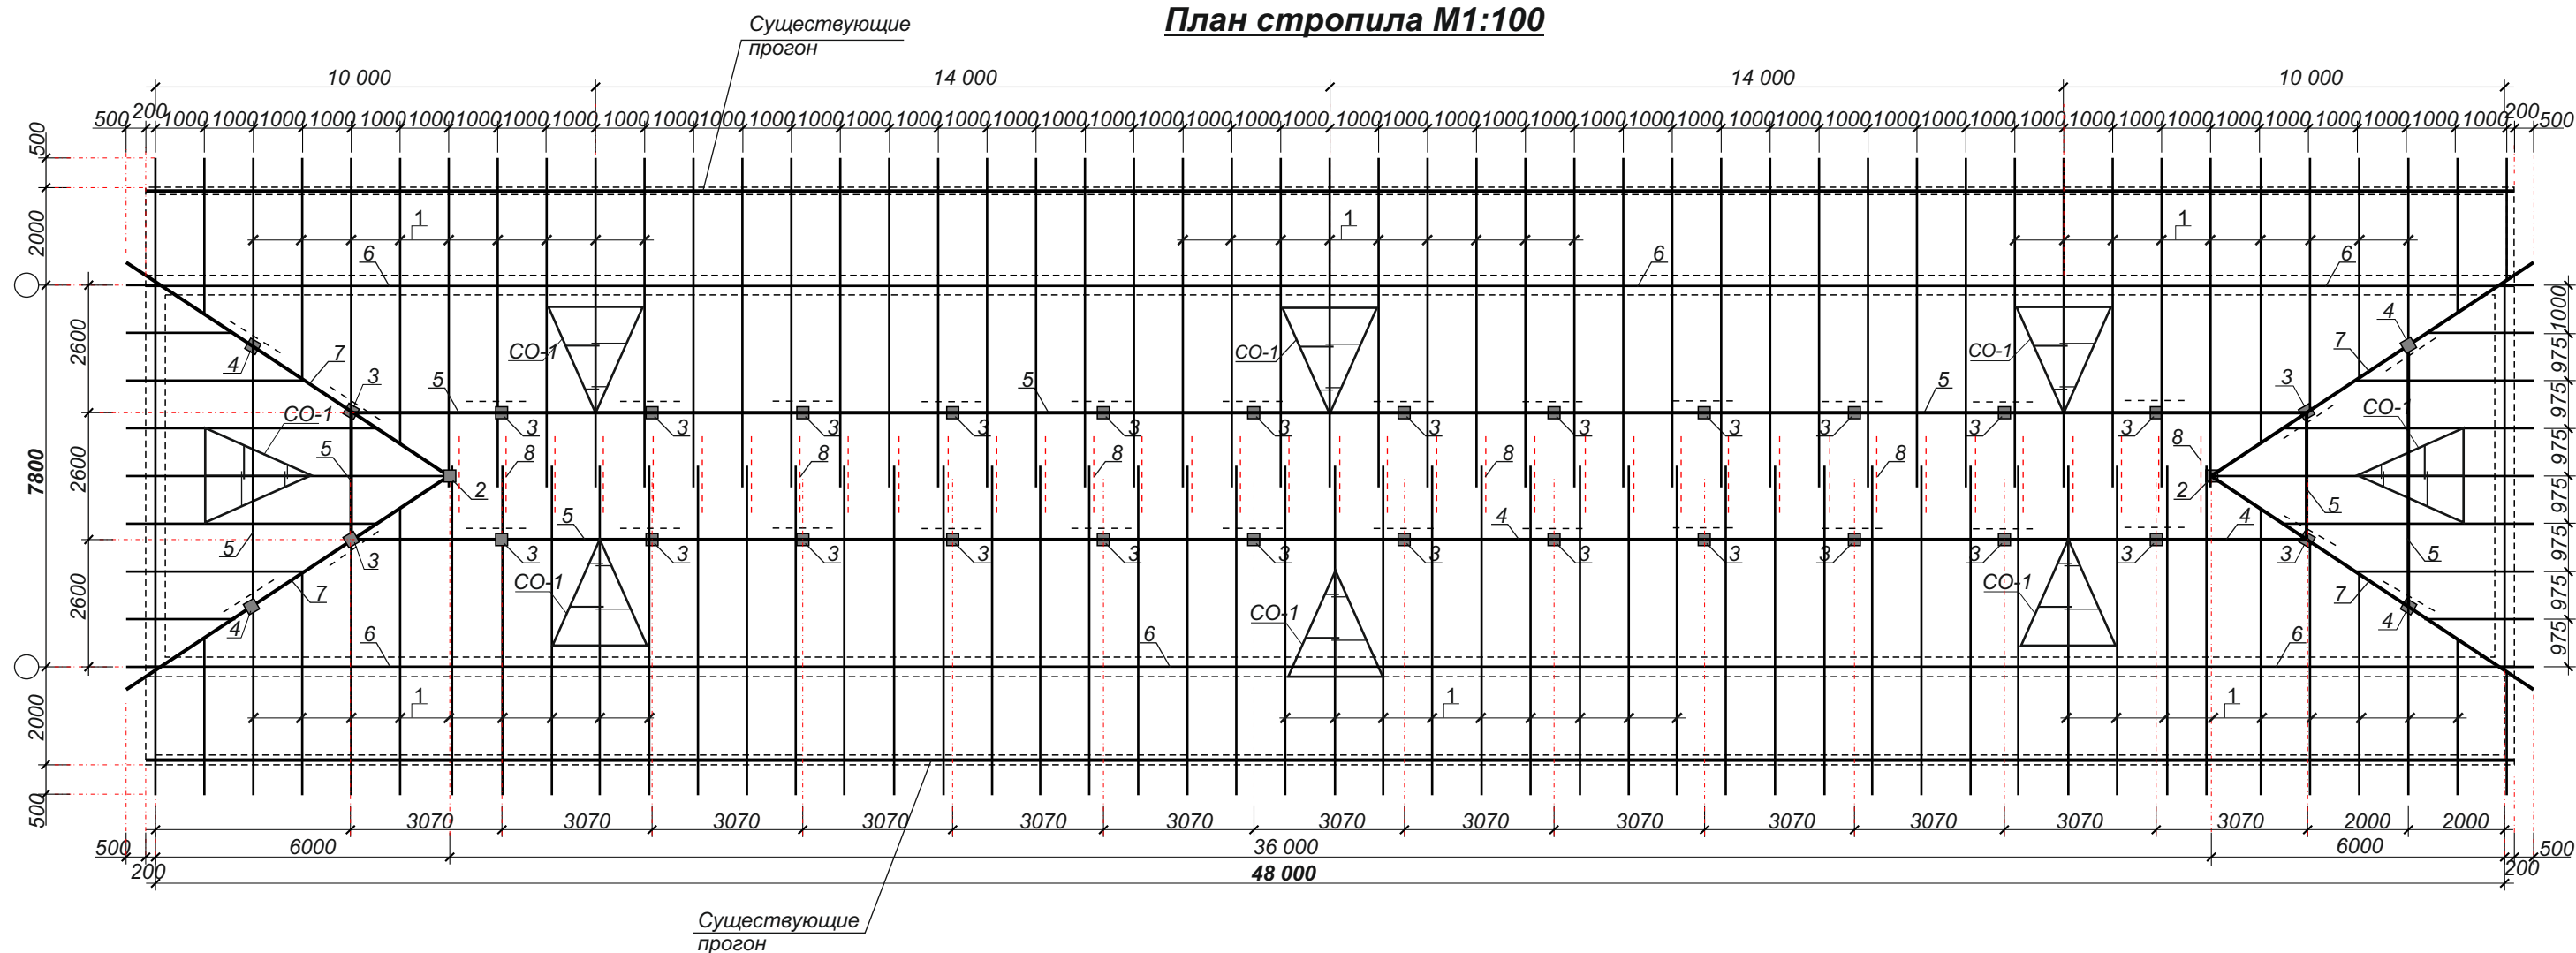


### Спецификация расхода материалов


Марка поз.	Обозначение	Наименование	Кол-во (шт)	Объём ед. м3	Примеч.
1	ГОСТ 24454 - 80*	Стропила 145х45 Лобш=810,0 П/м	-	-	5,28 м3
2	ГОСТ 24454 - 80*	Стойки 90х145 L = 2400 мм	2	0,031	0,062 м3
3	ГОСТ 24454 - 80*	Стойки 90х145 L = 1750 мм	28	0,022	0,616 м3
4	ГОСТ 24454 - 80*	Стойки 90х145 L = 1650 мм	4	0,021	0,084 м3
5	ГОСТ 24454 - 80*	Прогон 90х145 Лобш = 97,0 п.м	-	-	1,26 м3
6	ГОСТ 24454 - 80*	Мауэрлат 100х100 L = 111,6 п.м	-	-	1,116 м3
7	ГОСТ 24454 - 80*	Диагональный нога 90х145 Лобш = 33,20 п/м	-	-	0,433 м3
8	ГОСТ 24454 - 80*	Затяжка 45х145 L = 2,0 п.м	37	0,013	0,481 м3
9	ГОСТ 24454 - 80*	Лежень 90х145 L = 1400 мм	34	0,018	0,612 м3
10	ГОСТ 24454 - 80*	Накладка №1 90х45 L = 400 мм	68	0,001	0,068 м3
11	ГОСТ 24454 - 80*	Накладка №2 45х145 L = 400 мм	68	0,002	0,136 м3
12	ГОСТ 24454 - 80*	Подкос 45х100 L = 2500 мм	68	0,011	0,748 м3
Итого					10,896 м3

					ШАҲРИСАБЗ ТУМАНИ «ТАНХОЗ» МФЙ ЁШЛАР КЎЧАСИДА ЖОЙЛАШГАН 2 ҚАВАТЛИ №7 ТУРАР-ЖОЙ БИНОСИНИНГ ТОМ ҚИСМИНИ КАПИТАЛ ТАЪМИРЛАШ ЛОЙИҲАСИ		
Изм	Вароқ	Ҳужжат №	Имзо	Сана			
Директор	Тогаев Ф.				Босқич		
Л.Б.М.	Тагаев У.						
Бажарди	Холматов У.				ИЛ		
					Вароқ		
					Вароқлар		
					4		
					6		
					Стропила режаси		
					“QASHQADARYO GAZ SANOAT FUQARO LOYIHA” MCHJ		
					2022-yil		


Разрез 1-1 М1:100

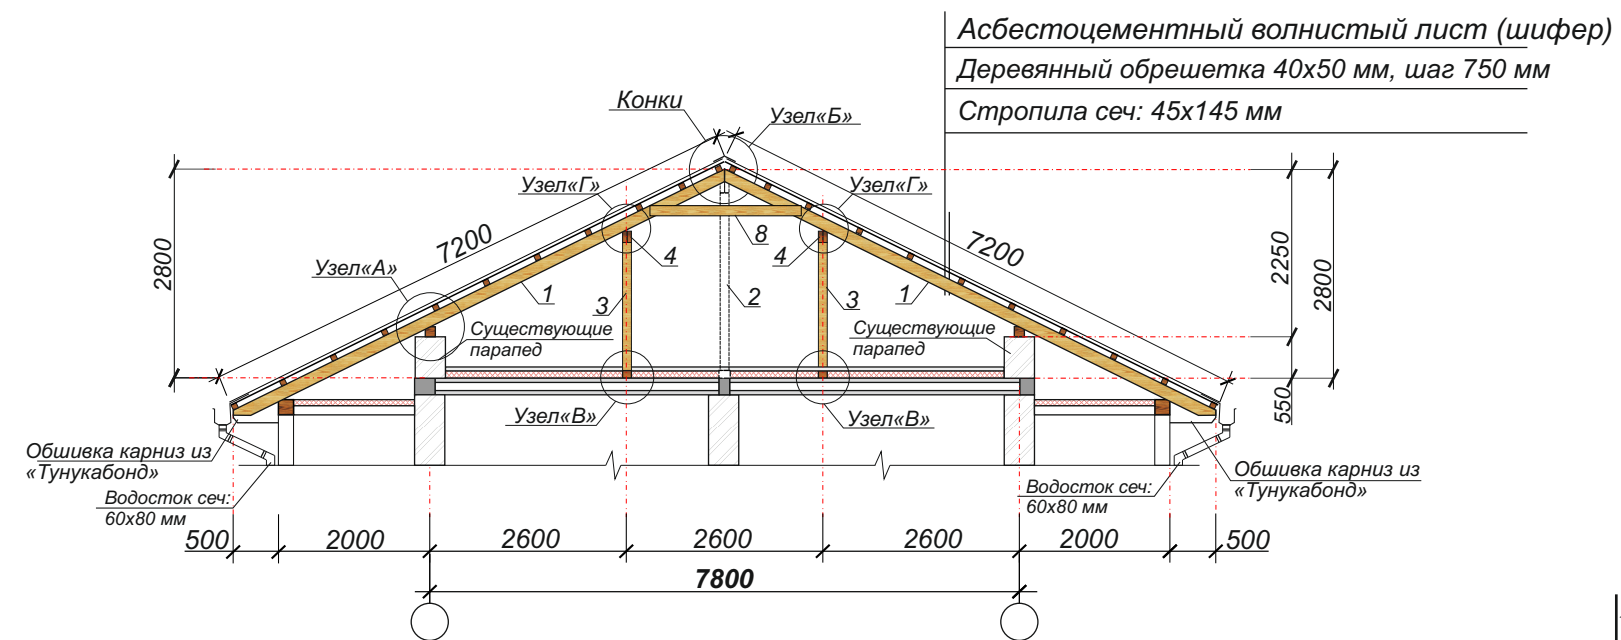


Узел «А»

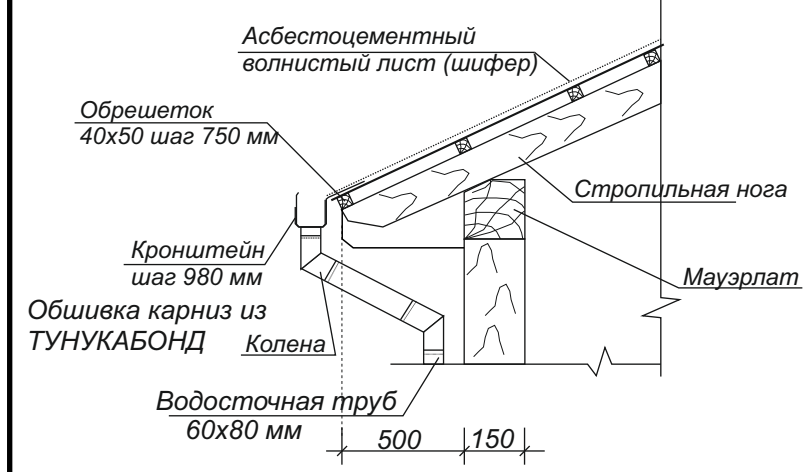


Узел «Б»

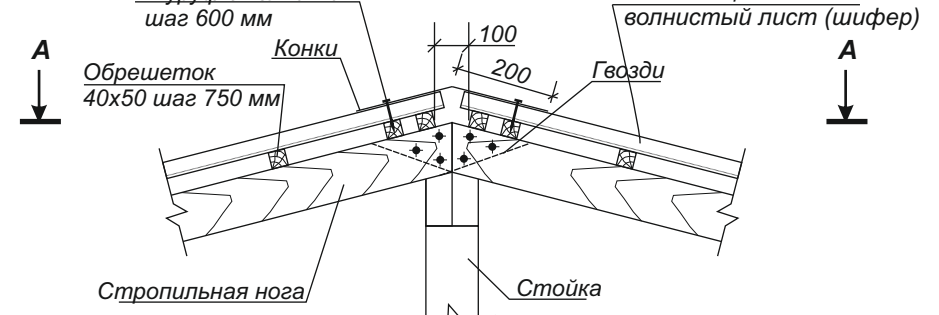


Сечение: А - А

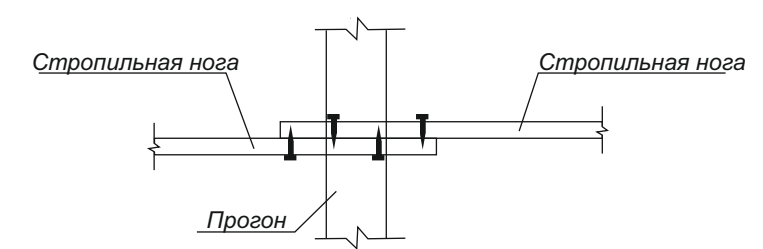


Узел «Г»

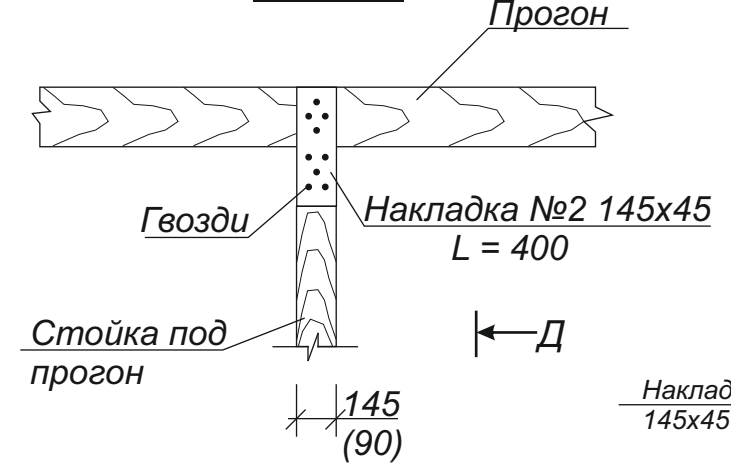


Вид «Д-Д»

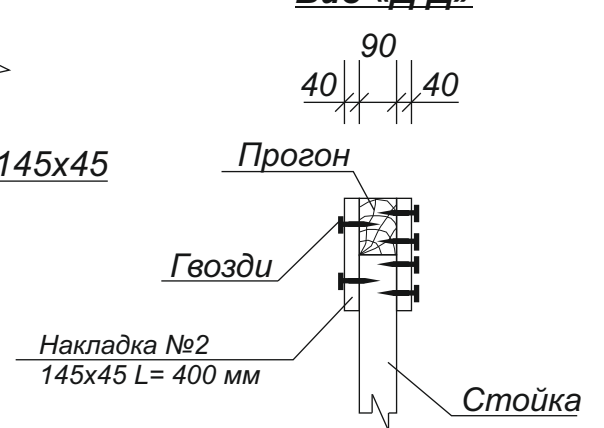

Узел «В»


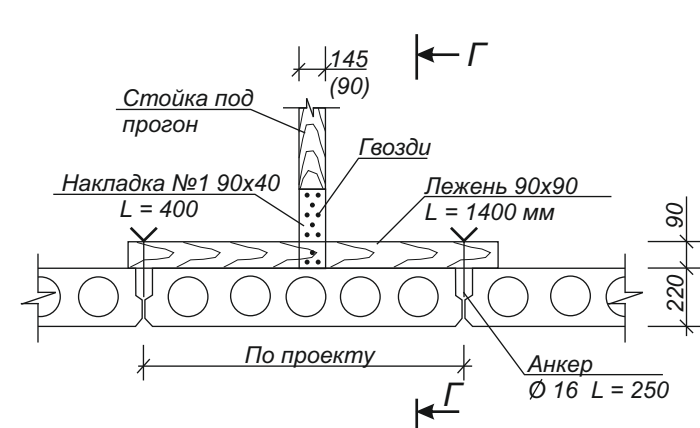



Вид «В-В»

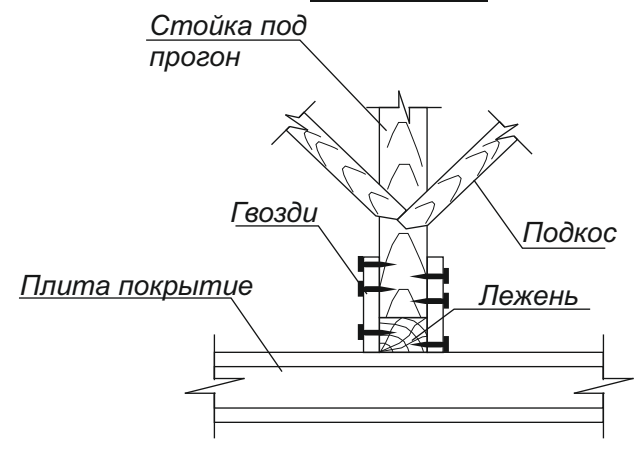


Примечание

Данный лист читать совместно с листом АС-

  					ШАҲРИСАБЗ ТУМАНИ «ТАНХОЗ» МФЙ ЁШЛАР КЎЧАСИДА ЖОЙЛАШГАН 2 ҚАВАТЛИ №7 ТУРАР-ЖОЙ БИНОСИНИНГ <u>ТОМ ҚИСМИНИ</u> КАПИТАЛ ТАЪМИРЛАШ ЛОЙИҲАСИ			
Изм	Вароқ	Хужжат №	Имзо	Сана				
Директор	Тогаев Ф.				Босқич	Вароқ	Вароқлар	
Л.Б.М.	Тагаев У.				ИЛ	5	6	
Бажарди	Холматов У.							
					Қирқим 1-1, Узел “А,...Г”  “QASHQADARYO GAZ SANOAT FUQARO LOYIHA” MCHJ 2022-yil			



**План кровля М1:100**

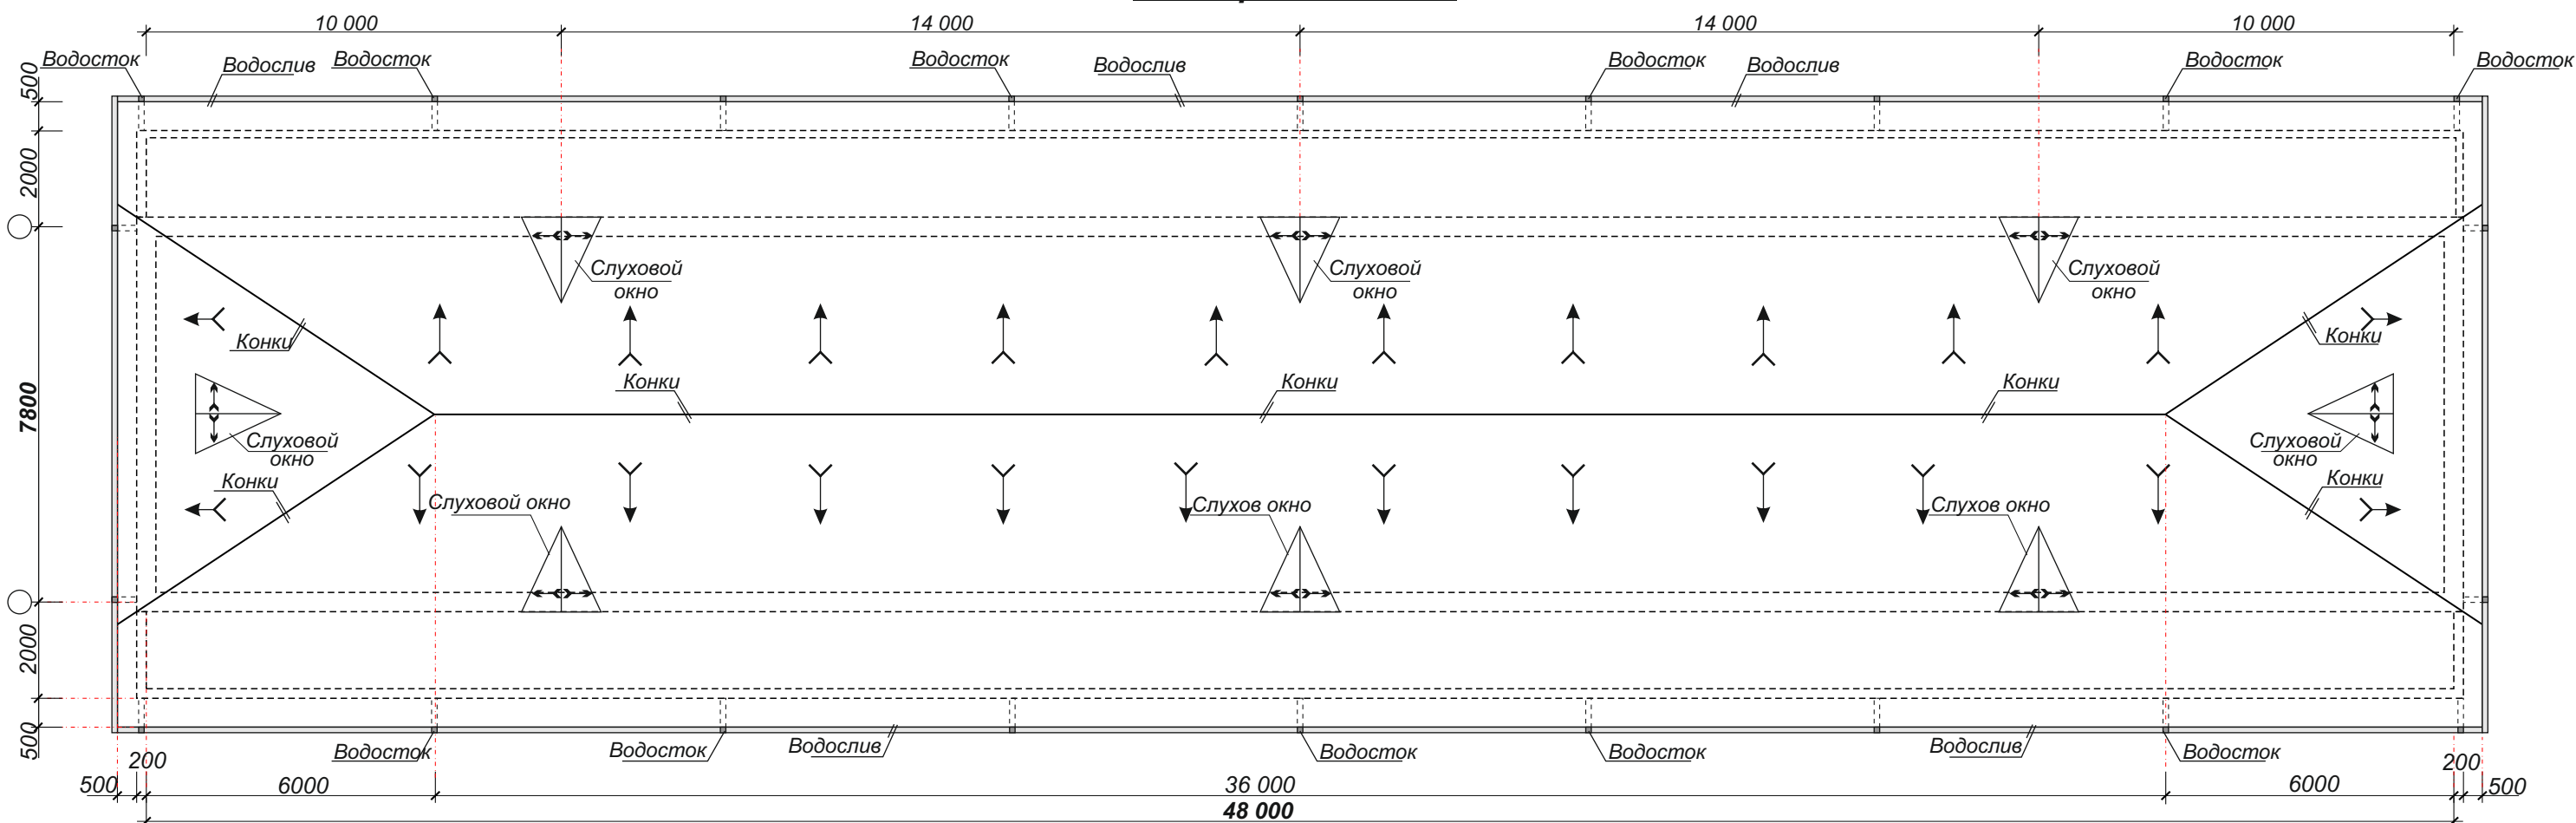

### Спецификация расхода материалов

Марка поз.	Наименование	Ед.изм	Кол-во (шт)	Примеч.
1	Асбестоцементный волнистый лист (шифер)	м2	-	736,0
2	Рейка деревянная 40х50 мм L=1100 п.м	-	-	2,20 м3
3	Водослив из окрашенного листа (цвет тёмный серый) Лобщ=125	п/м	—	125
4	Хомут для крепления водослива	шт	—	128
5	Конки из комплекта пофнастиль	п/м	—	86
6	Ендов из комплекта профнастиль	п/м	—	40
7	Слуховой окно СО-1	8	—	—
8	Водосточная труб сеч. 60х80 мм L = 6,80 п/м	п.м	22	149,60
9	Крепления для водосток	шт	—	132
10	Колена из комплекта водостока	шт	132	—
11	Воронка из комплекта водостока	шт	22	—
12	Обшивка карниз из панелей «Тунукабонд»	м2	—	90,0

[illegible]