TASDIQLAYMAN:

"NKMK Jamg'armasi" DM

Bosh muhandisi

__________ A.A. Ibragimov

«15» 08 2022y.

"Navoiy kon-metallurgiya kombinati jamg'armasi" Davlat muassasasi
"Navoiy" Hududiy boshqarmasiga qarashli
"Sug'diyona" Jismoniy-tarbiya sport klubi hududida joylashgan "Delfin" suzish havzasini joriy ta'mirlash ishlari xaridi uchun

TEXNIK TOPSHIRIQ

Navoiy sh.

TARKIB:

Bo'lim №	Nomlanishi	Bet.
1-BO'LIM.	BAJARILADIGAN ISHLAR VA KO'RSATILADIGAN XIZMATLARNING NOMI VA MAQSADI	3
2-BO'LIM.	LOYIHANI AMALGA OSHIRISH UCHUN ASOS	3
3-BO'LIM.	ISHLAR, XIZMATLARNING RO'YXATI VA ULARNING HAJMI	3
4-BO'LIM.	ISHLARNI BAJARISH VA XIZMAT KO'RSATISH JOYI	3
5-BO'LIM.	ISHLARNI BAJARISH VA XIZMAT KO'RSATISH SHARTLARI	3
6-BO'LIM.	BAJARUVCHIGA QO'YILADIGAN TALABLAR	4
7-BO'LIM.	ISHLARNI BAJARISH VA XIZMAT KO'RSATISH MUDDATI	4
8-BO'LIM.	ISH VA XIZMATLARNING BAJARILISHIDA XAVFSIZLIK TALABLARI VA ULARNING NATIJALARI	4
9-BO'LIM.	ISH VA XIZMATLAR NATIJALARINI TOPSHIRISH VA QABUL QILISH TARTIBI	5
10-BO'LIM.	TEXNIK VA BOSHQA HUJJATLARNI TOPSHIRISH BO'YICHA TALABLARI	5
11-BO'LIM.	BAJARUVCHI TOMONIDAN BUYURTMACHI XODIMLARNI TEXNIK O'QITISH TALABLARI	5
12-BO'LIM.	ISH VA XIZMATLAR SIFATIGA QO'YILADIGAN KAFOLAT HAJMIGA TALABLAR	5
13-BO'LIM.	ISH VA XIZMATLAR NATIJALARINING SIFAT KAFOLATLARI MUDDATLARINI KO'RSATISH BO'YICHA TALABLAR	5
14-BO'LIM.	INTELLEKTUAL MULKKA MUTLAQ HUQUQLARNI O'TKAZISH SHARTLARINI KO'RSATUVCHI MUALLIFLIK HUQUQI	5
15-BO'LIM.	ISH, XIZMATLAR UCHUN BOSHQA TALABLAR	5
16-BO'LIM.	TAQDIM ETILADIGAN AXBOROT SHAKLIGA QO'YILADIGAN TALABLAR	5
17-BO'LIM.	QABUL QILINGAN QISQARTMALAR RO'YXATI	6
18-BO'LIM.	ILOVALAR RO'YXATI	6

1-BO‘LIM. BAJARILADIGAN ISHLAR VA KO‘RSATILADIGAN XIZMATLARNING NOMI VA MAQSADI

Bajariladigan ishning nomi: “NKMK Jamg‘armasi” DM tasarrufidagi “Navoiy” HBga qarashli “Sug‘diyona” JTSK hududida joylashgan “Delfin” suzish havzasini joriy ta’mirlash ishlarini bajarish.

Maqsadi: Suzish havzasini mukammal ta’mirlash va foydalanuvchilarga qulayliklar yaratish.

2-BO‘LIM. LOYIHANI AMALGA OSHIRISH UCHUN ASOS

“Navoiy kon-metallurgiya kombinati” Davlat korxonasining 11.12.2020-yildagi NKMK Uy-joy kommunal boshqarmasiga qarashli “Sug‘diyona” JTSKning “Delfin” suzish havzasini ta’mirlash ishlarini amalga oshirish to’g’risidagi 07-04-06/13136-sonli majlis bayoni.

3-BO‘LIM. ISHLAR, XIZMATLAR RO‘YXATI VA ULARNING HAJMI

Bajaruvchi tomonidan bajariladigan ishlar ro‘yxati va ularning hajmlari ushbu Texnik topshiriq ilovasida keltirilgan bajariladigan ishlar hajmlari va loyiha hujjatlarida keltiriladi. [1,2-ilovalar].

4-BO‘LIM. ISHLARNI BAJARISH VA XIZMAT KO‘RSATISH JOYI

Buyurtmachining yuridik manzili: O‘zbekiston Respublikasi, Navoiy shahri, Navoiy ko‘chasi, 21-uy.

Ishlar quyidagi manzilda amalga oshiriladi: Navoiy viloyati, Navoiy shahri, Xalqlar Do‘stligi shox ko‘chasi-63, “Sug‘diyona” Jismoniy-tarbiya sport klubi hududida joylashgan “Delfin” suzish havzasi maydoni.

5-BO‘LIM. ISHLARNI BAJARISH VA XIZMAT KO‘RSATISH SHARTLARI

Bajaruvchi ishlarni bajarish jarayonida loyiha va smeta hujjatlariga muvofiq samarali xizmat ko‘rsatish va ishlarni bajarish uchun Texnik topshiriqga muvofiq ishlarni bajarish jadvalini tuzadi va unga amal qilishi zarur. Bajaruvchi loyihani amalga oshirish jarayonida ishtirok etishi uchun yetarli malakali mutaxasislarning mavjudligini ta’minlashi kerak. Ushbu Texnik topshiriqda nazarda tutilgan vazifalarining amalga oshirish tartibi va ketma ketligi Bajaruvchi tomonidan Buyurtmachi bilan kelishilgan holda belgilanadi va har bir jarayon uchun muddatlarni ko‘rsatgan holda batafsil rejada aks ettiriladi. Ishlar Buyurtmachi vakilining nazoratida amalga oshiriladi. Bajaruvchi har bir jarayon uchun buyurtmachiga shartnomaga muvofiq bajarilgan ishlar hisobotini taqdim etishi shart. Xizmat ko‘rsatish davrida Bajaruvchi tashkilot xodimlarining yashash va transport xarajatlari Bajaruvchi tashkilot tomonidan qoplanadi. Ishlarni bajarish tartibi O‘zbekiston Respublikasida amaldagi normativ-huquqiy hujjatlar asosida amalga oshirilishi va ishlarning sifatli bajarilishi bo‘yicha javobgarlikni zimmasiga olishi kerak. Ushbu Texnik topshiriq doirasida bajarilgan ishlar uchun Bajaruvchining narx taklifining umumiy summasi O‘zbekiston Respublikasining qonunlarida nazarda tutilgan soliq va yig‘imlar bo‘yicha Bajaruvchining barcha xarajatlarini o‘z ichiga oladi.

6-BO‘LIM. BAJARUVCHIGA QO‘YILADIGAN TALABLAR

Ishtirokchilar Buyurtmachiga 1-jadvalga muvofiq tasdiqlovchi hujjatlarni taqdim etishlari zarur. Bajaruvchi tashkilotni tanlash quyidagi mezonlardan kelib chiqib amalga oshiriladi:

1-jadval

№ t/r	Mezonlar:	Tasdiqlovchi hujjatlar
1	Bajaruvchi mustaqil ravishda oxirgi 2 yilda kamida 4 ta shu turdagi ishlarni amalga oshirgan bo‘lishi kerak.	Bajaruvchi tomonidan tasdiqlangan xat yoki ma’lumotnoma
2	Bajaruvchining ushbu sohada kamida 3 yil ish tajribasi bo‘lishi kerak.	Bajaruvchining tajribasini tasdiqlovchi (ro‘yxatdan o‘tganligi, litsenziyasi, tavfsiya xatlari) hujjatlar.
3	Bajaruvchi ishlarni bajarish uchun zarur bo‘lgan kamida 4 nafar yuqori malakaga mutaxasislarga va ishlarni bajarish uchun hajmidan kelib chiqqan holda kamida 12 nafar tajribali ishchi xodimni jalb qilishi kerak.	Bajaruvchi tomonidan tasdiqlangan ma’lumotnoma
4	Bajaruvchi ishlarni bajarishi uchun zarur bo‘lgan asbob-uskunalarga ega bo‘lishi va ularning soni haqida ma’lumot berishi kerak.	Bajaruvchi tomonidan tasdiqlangan xat yoki ma’lumotnoma
5	Bajaruvchi tomonidan foydalaniladigan qurilish mahsulotlari sertifikatga ega bo‘lishi kerak.	Bajaruvchi tomonidan tasdiqlangan (jihozlarning sertifikati, sifat kafolati) hujjatlar

Bajaruvchi ishlarni bajarish hajmi va davrini, zarur mutaxassislar soni (nomi bilan), rezyume shaklida ularning malakasi to‘g‘risida ma'lumot berish kerak. Talab qilinadigan, tasdiqlovchi hujjatlarni taqdim etmaslik Buyurtmachiga Ishtirokchining taklifini ko‘rib chiqmaslik uchun asos yaratadi.

7-BO‘LIM. ISHLARNI BAJARISH VA XIZMAT KO‘RSATISH MUDDATLARI

Bajaruvchi shartnoma kuchga kirgan kundan 7 ish kunidan kechiktirmasdan ishni topshirish kerak.

8-BO‘LIM. ISH VA XIZMATLARNING BAJARILISHIDA XAVFSIZLIK TALABLARI VA ULARNING NATIJALARI

Barcha ishlar O‘zbekiston Respublikasining xalqaro standartlar, metodikalar va qonun hujjatlariga muvofiq amalga oshirilishi kerak.

9-BO‘LIM. ISH VA XIZMATLAR NATIJALARINI TOPSHIRISH VA QABUL QILISH TARTIBI

Natijalarni topshirish va qabul qilish tartibi ushbu Texnik topshiriqqa ilova qilinadigan shartnoma loyihasida ko’rsatiladi.

10- BO‘LIM. TEXNIK VA BOSHQA HUJJATLARNI TOPSHIRISH BO‘YICHA TALABLARI

Bajaruvchi Buyurtmachiga quyidagi hujjatlarni elektron va chop etilgan ko’rinishda taqdim etishi kerak: -hisobotlar; -bajarilgan ish dalolatnomalari.

11-BO‘LIM. BAJARUVCHI TOMONIDAN BUYURTMACHI XODIMLARNI TEXNIK O‘QITISH TALABLARI

Ishni bajarish yakunlangandan so‘ng obyektni ekspluatatsiya qilish jarayonlari haqida yetarli bilim berishi va tushuntirishlar olib borishi kerak.

12-BO‘LIM. ISH VA XIZMATLAR SIFATIGA QO‘YILADIGAN KAFOLAT KAFOLAT HAJMIGA TALABLAR

Ishni bajarish natijalari to‘liq hajmda ushbu Texnik topshiriqda ko‘rsatilgan talablarga mos kelishi kerak.

13-BO‘LIM. ISH VA XIZMATLAR NATIJALARINING SIFAT KAFOLATLARI MUDDATLARINI KO‘RSATISH BO‘YICHA TALABLAR

Aniqlangan kamchiliklar haqida xabar berishning umumiy muddati barcha ishlar tugagandan keyin kamida 1 yil bo‘lishi kerak.

14- BO‘LIM. INTELLEKTUAL MULKKA MUTLAQ HUQUQLARNI O‘TKAZISH SHARTLARINI KO‘RSATUVCHI MUALLIFLIK HUQUQI

Mavjud emas.

15-BO‘LIM . ISH, XIZMATLAR UCHUN BOSHQA TALABLAR

Mavjud emas.

16-BO‘LIM. TAQDIM ETILADIGAN AXBOROT SHAKLIGA TALABLAR

Taqdim etilgan barcha ma’lumotlar o‘zbek yoki rus tilida bo‘lishi kerak. Hujjatlarni tahrirlash uchun elektron (word) shaklda va PDF formatida nazorat nusxasi bo‘lishi kerak.

17- BO‘LIM . QABUL QILINGAN QISQARTMALAR RO‘YXATI

№ п/п	Qisqartmalar ro‘yxati	Qisqartmalarning toliq yoyilmasi
1	“NKMK jamg‘armasi” DM	“Navoiy kon metallurgiya kombinati jamg‘armasi” davlat muassasasi.
2	“Navoiy” HB	“Navoiy” hududiy boshqarmasi.
3	“Sug‘diyona” JTSK	“Sug‘diyona” jismoniy tarbiya va sport klubi.

18-BO‘LIM. ILOVALAR RO‘YXATI

№ п/п	Ilova nomi	Sahifalar
1	“NKMK jamg‘armasi” DM tasarrufidagi Navoiy HBga qarashli “Sug‘diyona” JTSK hududida joylashgan “Delfin” suzish havzasini ta’mirlash ishlari bo‘yicha loyiha hujjatlari.	7
2	“NKMK Jamg‘armasi” DM tasarrufidagi Navoiy HBga qarashli “Sug‘diyona” JTSK hududida joylashgan “Delfin” suzish havzasini ta’mirlash ishlarining ro‘yxati hujjatlari.	8

Ishlab chiqilgan:

Ijrochi: Kapital va joriy ta’mirlash bo‘limi TIChB muhandisi — U.H. Hamzayev

Kelishilgan:

Kapital va joriy ta’mirlash bo‘limi boshlig‘i — S.O. Abdihakimov

Prognozlash va iqtisodiy tahlil bo‘limi boshlig‘i — N.U. Mustapayev

Bosh buxgalter — H.A. Chuttiyev

Yuridik xizmati boshlig‘i — M.F. Muzaffarov

Xaridlarni rejalashtirish va zahiralarni boshqarish xizmati boshlig‘i — N.B. Baxronova

Texnik bo‘limi boshlig‘i — U.E. Vosiyev

1-ilova: "NKMK jamg'armasi" DM tasarrufidagi Navoiy HBga qarashli "Sug'diyona" JTSK hududida joylashgan joylashgan "Delfin" suzish havzasini joriy ta'mirlash ishlari bo'yicha loyiha hujjatlari.

СХЕМА РАСПОЛОЖЕНИЯ ОПОР, СТОЕК ГАЗОПРОВОДА КАНАЛ МОНОЛИТНЫЙ КЛ1

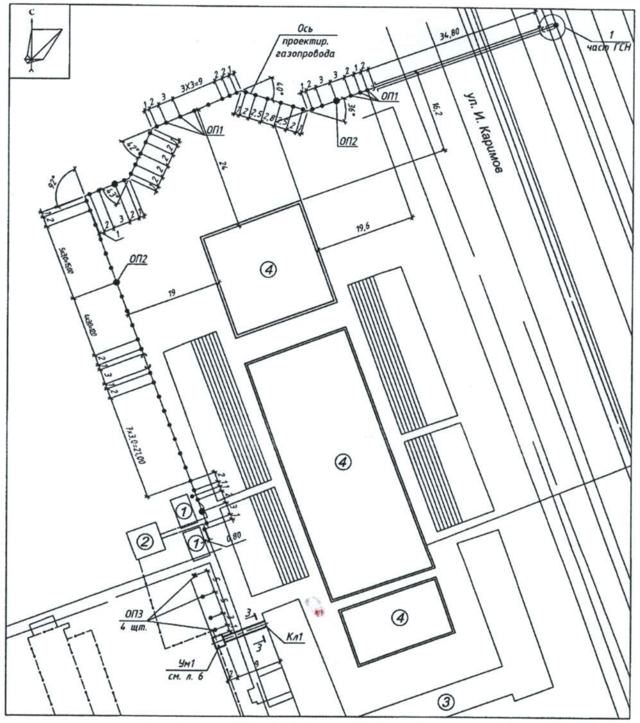

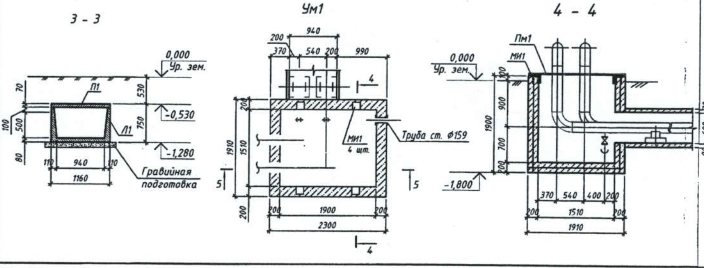

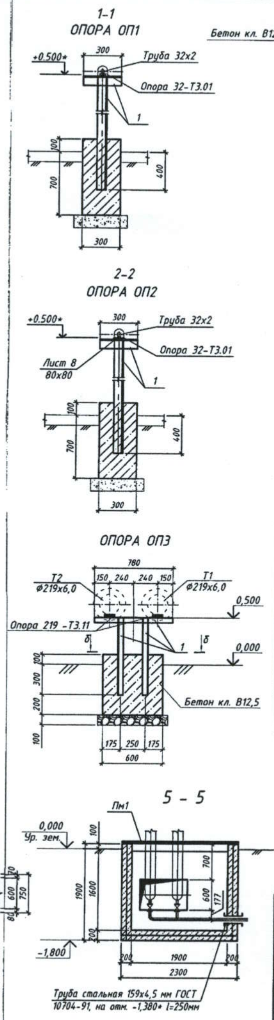

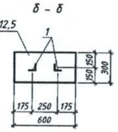

ЭКСПЛИКАЦИЯ ЗДАНИЙ И СООРУЖЕНИЙ

№	Наименование	Примечание
1	Модульная газовая котельная	Проек.
2	ТП-66	Сущ.
3	Административный корпус	Сущ.
4	Бассейн	Сущ.

СПЕЦИФИКАЦИЯ ЭЛЕМЕНТОВ ЗАМАРКИРОВАННЫХ НА ДАННОМ ЛИСТЕ

Марка, поз.	Обозначение	Наименование	К-во	Масса ед., кг	Примечание
ОП1	Данный лист	Опора ОП1	53		
ОП2	Данный лист	Опора ОП2	4		
ОП3	Данный лист	Опора ОП3	4		
КЛм1	Данный лист	Кабельный канал КЛм1	1		
Ум1	Данный лист	Участок монолитный Ум1	1		
		ОП1			
1	ГОСТ 8509-86	∟ 63х6 п.м.	1.2	5,72	6,9
б/п	ГОСТ 19903-74	Лист 8 80х80	1	0.4	
		Бетон кл. В12.5 $м^3$	0.07		
		ОП2			
1	ГОСТ 8509-86	∟ 63х6 п.м.	1.2	5,72	6,9
		Бетон кл. В12.5 $м^3$	0.07		
		ОП3			
1	ГОСТ 8509-86	∟ 63х6 п.м.	2.38	5,72	
		Бетон кл. В12.5 $м^3$	0.11		
		КЛм1			
Л1	Серия 3.006.1-2/82 в. 0,1-1	Ж.б. лоток Л7-5	3	1350	L=2970
П2	Серия 3.006.1-2/82 в. 1-2	Плита П7д-3	12	150	
		Ум1			
С1	РСТ Уз 866-98	Сетка 4С $\frac{6A\ I-100}{6A\ I-100}$ 19,4 м2	4,44	86.14	
МН1	серия 3.400-6/76	Изделие закладное МИ1-24	4	2,3	
б/п	ГОСТ 8509-72	L 63х4 l=1900	2	7,41	
Пм1	ГОСТ19903-74	лист 6х2300х1900	1	205.83	
		Бетон кл. В12.5 ,$м^3$	3.4		

1. Общие указания см. лист 1.
2. Данный лист см. с частью "ГСН" и "ТС"
2. Все привязочные размеры в проекте, отмеченные знаком "*", требуют уточнения по месту.
3. При производстве работ строго соблюдать требования КМК 3.03.01-98 "Несущие и ограждающие конструкции", КМК 3.01.02-00 "Техника безопасности в строительстве", КМК 3.01.07-98, КМК 3.01.01-03 "Организация строительного производства."

Изм.	Кол.уч.	Лист	N док.	Подпись	Дата	246 - 416 - АС Реконструкция плавательного бассейна "Дельфин" и водопроводной сети.
Разраб.	Буматов					Реконструкция плавательного бассейна "Дельфин" — Стадия: П; Лист: 5; Листов:
Проверил	Абитов					
Рук. гр.	Абитов					
Н. контр.	Умаров					Схема расположения опор, стоек газопровода и канал монолитный КЛ1 — НГМК Центральное Проектное Бюро
ГИП	Зарипов					
Гл. инж. ЦПБ	Ширинов				2021г	

Формат А2

Согласовано:

Инв. N подл. | Подпись и дата | Взам. инв. N

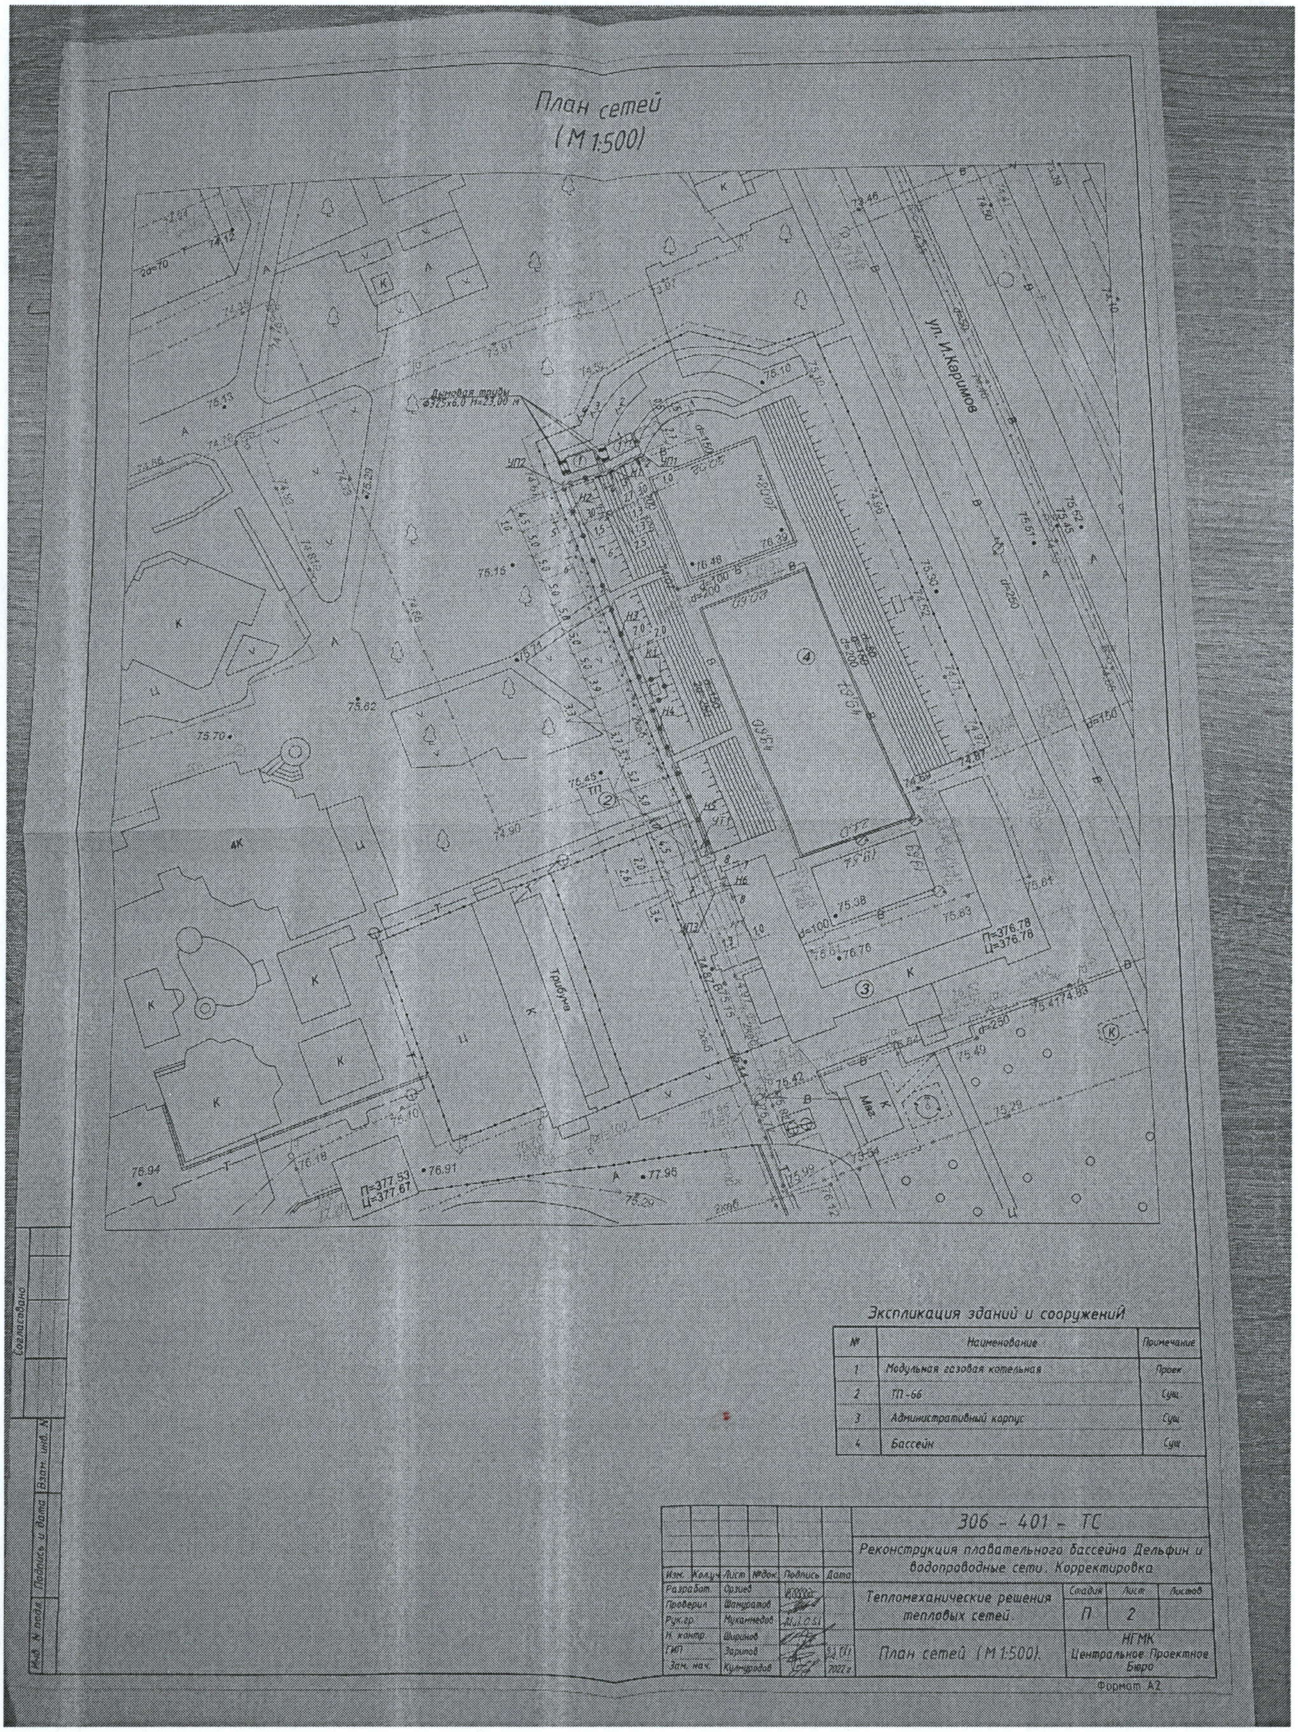
План сетей
(М 1:500)
ул. И.Каримов
Дымовая трубы Ф325х6.0 Н=23,00 м
Трубчи
П=376.78
Ц=376.78
П=377.53
Ц=377.67
Согласовано
Экспликация зданий и сооружений
№ | Наименование | Примечание
1 | Модульная газовая котельная | Проек.
2 | ТП-66 | Сущ.
3 | Административный корпус | Сущ.
4 | Бассейн | Сущ.
306 - 401 - ТС
Реконструкция плавательного бассейна Дельфин и водопроводные сети. Корректировка
Изм. Кол.уч. Лист №док. Подпись Дата
Разработ. Орзиев
Проверил Шамуратов
Рук.гр. Мухамедов
Н. контр. Ширинов
ГИП Зарипов
Зам. нач. Кулмурадов
Теплотехнические решения тепловых сетей.
Стадия Лист Листов
П 2
План сетей (М 1:500).
НГМК
Центральное Проектное Бюро
Формат А2

2-ilova: “NKMK Jamg‘armasi” DM tasarrufidagi Navoiy HBga qarashli “Sug‘diyona” JTSK hududida joylashgan joylashgan “Delfin” suzish havzasini joriy ta’mirlash ishlari bo’yicha ishlarni bajarish ro’yxati:

НАИМЕНОВАНИЕ ОБЪЕКТА: ПЛАВАТЕЛЬНОГО БАССЕЙНА "ДЕЛЬФИН"

ТЕКУЩИЙ РЕМОНТ ПЛАВАТЕЛЬНОГО БАССЕЙНА "ДЕЛЬФИН"

ОСНОВАНИЕ:

№№	ОБОСНОВАНИЕ	НАИМЕНОВАНИЕ РАБОТ И РЕСУРСОВ	ЕД.ИЗМ	КОЛ-ВО	
				НА ЕДИНИЦУ	ПО ПРОЕКТУ
1	2	3	4	5	6
1	**Е62-41-1**	**ОЧИСТКА МАСЛЯНЫХ КРАСОК /ВРУЧНУЮ/**	**100М2**	**14**	
1.1	*000001*	*ЗАТРАТЫ ТРУДА РАБОЧИХ-СТРОИТЕЛЕЙ*	*ЧЕЛ-Ч*	*20.8*	*291.2*
2	**Е11-1-15-7**	**УСТРОЙСТВО ПОКРЫТИЙ ШЛИФОВКА БЕТОННЫХ ИЛИ МЕТАЛЛОЦЕМЕНТНЫХ ПОКРЫТИЙ**	**100М2**	**1.4**	
2.1	*000001*	*ЗАТРАТЫ ТРУДА РАБОЧИХ-СТРОИТЕЛЕЙ*	*ЧЕЛ-Ч*	*80.04*	*112.056*
2.2	*000660*	*КОМПРЕССОРЫ ПЕРЕДВИЖНЫЕ С ДВИГАТЕЛЕМ ВНУТРЕННЕГО СГОРАНИЯ ДАВЛЕНИЕМ ДО 686 КПА (7 АТМ.) 5 М3/МИН*	*МАШ-Ч*	*2.09*	*2.926*
2.3	*001169*	*МАШИНЫ МОЗАИЧНО-ШЛИФОВАЛЬНЫЕ*	*МАШ-Ч*	*32*	*44.8*
2.4	*009219*	*ВОДА*	*М3*	*2*	*2.8*
2.5	*035526*	*КАРБОРУНД*	*КГ*	*2*	*2.8*
3	**Е15-6-1-7**	**ОКЛЕЙКА ПЛЕНОК ИЗ ПВХ**	**100М2**	**14.7**	
3.1	*000001*	*ЗАТРАТЫ ТРУДА РАБОЧИХ-СТРОИТЕЛЕЙ*	*ЧЕЛ-Ч*	*16.32*	*239.904*
3.4	*002499*	*АВТОМОБИЛИ БОРТОВЫЕ ГРУЗОПОДЪЕМНОСТЬЮ ДО 5 Т*	*МАШ-Ч*	*0.01*	*0.147*
3.6	*044059*	*ВЕТОШЬ*	*КГ*	*0.01*	*0.147*
4	**С140-19668**	**ПЛЕНОК ИЗ ПВХ**	**М2**	**1617**	

5	**230713-12717**	**КЛЕЙ /100ГР/**	**ШТ**	**150**	
6	**230713-12718**	**ГЕРМЕТИК**	**ШТ**	**50**	
7	**Е11-1-53-2 ШНК.ДОП.8**	**УКЛАДКА МЕТАЛЛИЧЕСКОГО НАКЛАДНОГО ПРОФИЛЯ /ПОРОГИ, НАКЛАДКИ, И Т.П./: НА БЕТОННОЕ ОСНОВАНИЕ**	**100М**	**2.56**	
7.1	*000001*	*ЗАТРАТЫ ТРУДА РАБОЧИХ-СТРОИТЕЛЕЙ*	*ЧЕЛ-Ч*	*18.89*	*48.3584*
7.2	*000521*	*ДРЕЛИ ЭЛЕКТРИЧЕСКИЕ*	*МАШ-Ч*	*1.5*	*3.84*
7.3	*001041*	*ШУРУПОВЕРТЫ*	*МАШ-Ч*	*4.6*	*11.776*
7.4	*003325*	*ДРЕЛЬ-ПЕРФОРАТОР ЭЛЕКТРИЧЕСКАЯ*	*МАШ-Ч*	*3.1*	*7.936*
7.5	*030648*	*ПРОФИЛИ СТЫКОПЕРЕКРЫВАЮЩИЕ ИЗ СТАЛЬНЫХ И АЛЮМИНИЕВЫХ СПЛАВОВ /ПО ПРОЕКТУ/*	*М*	*105*	*268.8*
7.6	*035391*	*ВИНТЫ САМОНАРЕЗАЮЩИЕ С ОСТРЫМ КОНЦОМ ДЛИНОЙ 35 ММ*	*ШТ*	*400*	*1024*
7.7	*061613*	*ДЮБЕЛИ РАСПОРНЫЕ*	*100 ШТ*	*4*	*10.24*
8	**Е13-7-2-2**	**ОБЕЗЖИРОВАНИЕ ПОВЕРХНОСТИ ПОЛА**	**100М2**	**14**	
8.1	*000001*	*ЗАТРАТЫ ТРУДА РАБОЧИХ-СТРОИТЕЛЕЙ*	*ЧЕЛ-Ч*	*4.45*	*62.3*
8.2	*000003*	*ЗАТРАТЫ ТРУДА МАШИНИСТОВ*	*МАШ-Ч*	*0.03*	*0.42*
8.3	*002509*	*АВТОМОБИЛИ БОРТОВЫЕ ГРУЗОПОДЪЕМНОСТЬЮ ДО 5 Т*	*МАШ-Ч*	*0.02*	*0.28*
8.4	*031508*	*РАСТВОРИТЕЛИ ДЛЯ ЛАКОКРАСОЧНЫХ МАТЕРИАЛОВ Р-4*	*Т*	*0.033*	*0.462*
8.5	*044059*	*ВЕТОШЬ*	*КГ*	*5*	*70*
9	**Е53-14-1**	**ЗАДЕЛКА ТРЕЩИН В КИРПИЧНЫХ СТЕНАХ: ЦЕМЕНТНЫМ РАСТВОРОМ**	**10М**	**3**	
9.1	*000001*	*ЗАТРАТЫ ТРУДА РАБОЧИХ-СТРОИТЕЛЕЙ*	*ЧЕЛ-Ч*	*2.71*	*8.13*
9.2	*009210*	*ВОДА*	*М3*	*0.01*	*0.03*
9.3	*043548*	*РАСТВОР ЦЕМЕНТНЫЙ*	*М3*	*0.02*	*0.06*
		В ТО ЧИСЛЕ			
		СМЕТНАЯ ЗАРАБОТНАЯ ПЛАТА			
		ЭКСПЛУАТАЦИЯ МАШИН И МЕХАНИЗМОВ			
		МАТЕРИАЛЬНЫЕ РЕСУРСЫ			
		ТРАНСПОРТНЫЕ ЗАТРАТЫ НА МАТЕРИАЛЬНЫЕ РЕСУРСЫ			

		ОБОРУДОВАНИЕ		
		ТРАНСПОРТНЫЕ ЗАТРАТЫ НА ОБОРУДОВАНИЕ		
		ИТОГО ПРЯМЫЕ ЗАТРАТЫ		
		ПРОЧИЕ ЗАТРАТЫ ПОДРЯДЧИКА		
		ИТОГО С ПРЧИЕМЫ С ОБОРУДОВАНИЯ И БЕЗ НДС		
		НДС		
		ВСЕГО К ОПЛАТЕ С НДС		