

РЕСПУБЛИКИ УЗБЕКИСТАН

**КАРАКАЛПАКСКОЕ ДОЧЕРНЕЕ ПРЕДПРИЯТИЕ
ИНСТИТУТА ООО. "UZGIP"**

РАБОЧИЙ ПРОЕКТ

**"Кегайли туманидаги "Жылуан жап"
хужаликлараро каналини тозалаш"
(ПК0+00 дан ПК82+00 гача)**

Расчет ориентировочной стартовой стоимости объекта
в рекомендуемых текущих ценах

Нукус - 2022 г.

КАРАКАЛПАКСКОЕ ДОЧЕРНЕЕ ПРЕДПРИЯТИЕ
ИНСТИТУТА ООО. "UZGIP"

РАБОЧИЙ ПРОЕКТ

**"Кегайли туманидаги "Жылуан жап"
хужаликлараро каналини тозалаш"
(ПК0+00 дан ПК82+00 гача)**

Расчет ориентировочной стартовой стоимости объекта
в рекомендуемых текущих ценах

Директор

М. Заратдинов

Начальник отдела

О. Пирназаров

Гл. инженер проекта

К. Пирназаров



ПОЯСНИТЕЛЬНАЯ ЗАПИСКА

Определение ориентировочной стартовой стоимости строительства в текущих ценах по объекту:

РП."Кегайли туманидаги "Жылуан жап" хужаликлараро каналини тозалаш" (ПК0+00 дан ПК82+00 гача)

При расчете заработной платы принята среднемесячная заработная плата рабочих-строителей за 12 месяцев с января 2021 года по декабрь 2021г. по Республике Каракалпакстан согласно данным Управления статистики РК.

Цены на строительные материалы и материально-технические ресурсы приняты по результатам мониторинга, осуществляемого НИИЭОС и НТ с июня 2000 года и по сведениям предоставленными Госкомархитекстроем по каталогу текущих цен за I квартал 2022г. с информационно-аналитическим приложением по данным Консалтингового Центра по конкурсным торгам и ценообразованию в строительстве, а также по ценам сложившиеся на УзРТСБ (Узбекской Республиканской товарно-сырьевой бирже).

Транспортные расходы определены по номенклатуре материалов и оборудования согласно ресурсных смет и цен, сложившихся на автомобильные перевозки, учитывая отдаленность объекта и трудоемкость перевозки.

Затраты на эксплуатацию строительных машин и механизмов приняты по маркам согласно ресурсных смет.

Прочие затраты подрядчика (Пп) определены согласно мониторинга рынка строительно-подрядных работ и бюллетеня Госкомстата Республики «Основные показатели о затратах на работы, продукцию и услуги, выполняемые строительными организациями» (ШНК 4.01.16-04).

Затраты на страхование строительных рисков приняты в соответствии с п.1 Постановления Кабинета Министров Республики Узбекистан от 20 декабря 1999 года №532.

Смета составлена на основании рабочего проекта по Программному комплексу «TN Qurilish», согласно каталогу текущих цен на материально-технические ресурсы, принимаемые в строительном производстве Республики Узбекистан за 1-квартал 2022г.

СТАРТОВАЯ СТОИМОСТЬ:

стоимость строительства в текущих ценах без НДС:	70 931.171	тыс. сум
стоимость строительства в текущих ценах с НДС:	81 570.847	тыс. сум
стоимость строительства в текущих ценах с НДС и прочими затратами заказчика:	86 770.847	тыс. сум

ГИП:

К. Пирназаров

Составила:

М. Шакуова

**СТОИМОСТЬ СТРОИТЕЛЬСТВА ОБЪЕКТА
В ДОГОВОРНЫХ ТЕКУЩИХ ЦЕНАХ**

**РП.КЕГАЙЛИ ТУМАНИДАГИ ЖЫЛУАН ЖАП ХУЖАЛИКЛАРАРО КАНАЛИНИ ТОЗАЛАШ (ПК0+00
ДАН ПК82+00 ГАЧА)**

№№	НАИМЕНОВАНИЕ ЗАТРАТ	ЦЕНА (тыс.сум)
1	2	3
1	Затраты на оборудование, мебель и инвентарь с учетом транспортных и заготовительно-складских расходов	0.000
2	Затраты на строительные материалы, изделия и конструкции с учетом транспортных и заготовительно-складских расходов	0.000
3	Затраты на основную заработную плату с учетом начислений на социальное страхование	0.000
4	Затраты на эксплуатацию машин и механизмов (с учетом зарплаты машинистов)	60 241.046
5	ИТОГО	60 241.046
8	Прочие затраты производственного характера	0.000
9	ИТОГО	60 241.046
10	Прочие затраты подрядчика 17,37%	10 463.870
11	Затраты на страхование строительства объектов 0,32%	226.256
12	Затраты для учета коэффициент риска, определяемый исходя из прогнозируемого индекса роста цен в строительстве	0.000
13	ИТОГО стоимость строительства в договорных текущих ценах без НДС	70 931.171
14	НДС 15%	10 639.676
15	ИТОГО стоимость строительства в договорных текущих ценах с НДС	81 570.847
16	Прочие затраты заказчика	5 200.000
	В том числе:	
	ПИР	4 300.000
	Затраты заказчика	900.000
17	ИТОГО стоимость строительства в договорных текущих ценах с НДС и прочими затратами заказчика	86 770.847

Директор

Начальник отдела

Гл. инженер проекта



М. Заратдинов

О. Пирназаров

К. Пирназаров

НАИМЕНОВАНИЕ СТРОЙКИ: РП.КЕГАЙЛИ ТУМАНИДАГИ ЖЫЛУАН ЖАП ХУЖАЛИКЛАРАРО КАНАЛИНИ ТОЗАЛАШ

(ПК0+00 ДАН ПК82+00 ГАЧА)

ОБЪЕКТНЫЙ РАСЧЕТ СТОИМОСТИ СТРОИТЕЛЬСТВА №2-1

НА МЕХОЧИСТКА КАНАЛА ЖЫЛУАН ЖАП С ПК0+00 ПО ПК82+00

тыс.сум

№№	Наименование объектов и смет	Наименование затрат						ВСЕГО
		Зарплата	ЭММ	Материалы	Обор-ние	Транспорт	Загот.ск расход	
№2-1-1	Мех. Очистка канала Жылуан жап с ПК0+00 по ПК82+00 (0,000 ч/час)	0.000	60241.046	0.000	0.000	0.000	0.000	60241.046
	ИТОГО (0,000 чел/час)	0.000	60241.046	0.000	0.000	0.000	0.000	60241.046
	ВСЕГО (0,000 чел/час)	0.000	60241.046	0.000	0.000	0.000	0.000	60241.046

ГЛАВНЫЙ ИНЖЕНЕР ПРОЕКТА:

К. ПИРНАЗАРОВ

СОСТАВИЛА:

С. КУДИЯРОВА

ПРОВЕРИЛА:

М. ШАКУОВА

НАИМЕНОВАНИЕ СТРОЙКИ: РП.КЕГАЙЛИ ТУМАНИДАГИ ЖЫЛУАН ЖАП ХУЖАЛИКЛАРАРО КАНАЛИНИ ТОЗАЛАШ (ПК0+00 ДАН ПК82+00 ГАЧА)

НАИМЕНОВАНИЕ ОБЪЕКТА: РП.КЕГАЙЛИ ТУМАНИДАГИ ЖЫЛУАН ЖАП ХУЖАЛИКЛАРАРО КАНАЛИНИ ТОЗАЛАШ (ПК0+00 ДАН ПК82+00 ГАЧА)

**ЛОКАЛЬНАЯ РЕСУРСНАЯ СМЕТА № 2-1-1
НА МЕХОЧИСТКА КАНАЛА ЖЫЛУАН ЖАП С ПК0+00 ПО ПК82+00**

ПРЯМЫЕ ЗАТРАТЫ	60 241 046 сум
в том числе	
ЗАРАБОТНАЯ ПЛАТА	0 сум
ЭКСПЛУАТАЦИЯ МАШИН И МЕХАНИЗМОВ	60 241 046 сум
СТОИМОСТЬ СТРОИТЕЛЬНЫХ МАТЕРИАЛОВ	0 сум
ПЕРЕВОЗКА	0 сум
ОБОРУДОВАНИЕ	0 сум

ОСНОВАНИЕ:

№№	РЕСУРС	ОБОСНОВАНИЕ	НАИМЕНОВАНИЕ РЕСУРСА	ЕД.ИЗМ	КОЛ-ВО	ЦЕНА	СУММА
1	2	3	4	5	6	7	8
ТРУДОВЫЕ РЕСУРСЫ							
			ИТОГО				0
СТРОИТЕЛЬНЫЕ МАШИНЫ И МЕХАНИЗМЫ							
1	00247	C207-135	БУЛЬДОЗЕРЫ ПРИ РАБОТЕ НА ВОДОХОЗЯЙСТВЕННОМ СТРОИТЕЛЬСТВЕ 96 (130) КВТ (Л.С.)	МАШ-Ч	19.60915	143 820.00	2 820 188
2	00258	C207-149	БУЛЬДОЗЕРЫ ПРИ РАБОТЕ НА ДРУГИХ ВИДАХ СТРОИТЕЛЬСТВА (КРОМЕ ВОДОХОЗЯЙСТВЕННОГО) 79 (108) КВТ (Л.С.)	МАШ-Ч	8.2	105 272.00	863 230
3	03421		ЭКСКАВАТОР ГИДРАВЛИЧЕСКИЙ НА ГУСЕНИЧНОМ ХОДУ GLG 925 LL, С ЕМКОСТЬЮ КОВША 0,5 МЗ	МАШ-Ч	309.0395	183 011.00	56 557 628
			ИТОГО	СУМ			60 241 046
			ВСЕГО	СУМ			60 241 046
			ИТОГО	СУМ			60 241 046

Составил: _____ КУДИЯРОВА С

Проверил: _____ ШАКУОВА М

НАИМЕНОВАНИЕ СТРОЙКИ: РП.КЕГАЙЛИ ТУМАНИДАГИ ЖЫЛУАН ЖАП ХУЖАЛИКЛАРАРО КАНАЛИНИ ТОЗАЛАШ (ПК0+00 ДАН ПК82+00 ГАЧА)

НАИМЕНОВАНИЕ ОБЪЕКТА: РП.КЕГАЙЛИ ТУМАНИДАГИ ЖЫЛУАН ЖАП ХУЖАЛИКЛАРАРО КАНАЛИНИ ТОЗАЛАШ (ПК0+00 ДАН ПК82+00 ГАЧА)

ЛОКАЛЬНАЯ РЕСУРСНАЯ ВЕДОМОСТЬ № 2-1-1
МЕХОЧИСТКА КАНАЛА ЖЫЛУАН ЖАП С ПК0+00 ПО ПК82+00

ОСНОВАНИЕ:

№№	ОБОСНОВАНИЕ	НАИМЕНОВАНИЕ РАБОТ И РЕСУРСОВ	ЕД.ИЗМ	КОЛ-ВО	
				НА ЕДИНИЦУ	ПО ПРОЕКТУ
1	2	3	4	5	6
1	E1-1-36-2	ПЛАНИРОВКА ПОЛОСЫ БУЛЬДОЗЕРОМ 79КВТ ДЛЯ ПРОХОДА	1000М2	32,8	
1.1	00003	ЗАТРАТЫ ТРУДА МАШИНИСТОВ	ЧЕЛ-Ч	0,25	8,2
1.2	00258	БУЛЬДОЗЕРЫ ПРИ РАБОТЕ НА ДРУГИХ ВИДАХ СТРОИТЕЛЬСТВА (КРОМЕ ВОДОХОЗЯЙСТВЕННОГО) 79 (108) КВТ (Л.С.)	МАШ-Ч	0,25	8,2
2	E1-3-30-5 ШНК.ДОП.11	РАЗРАБОТКА ГРУНТА ПРИ УСТРОЙСТВЕ МЕЛИОРАТИВНЫХ ОБЪЕКТОВ, ДАМБ ОБВАЛОВАНИЯ, ПОДУШЕК ПОД МЕЛИОРАТИВНЫЕ КАНАЛЫ ОДНОКОВШОВЫМИ ГИДРАВЛИЧЕСКИМИ ЭКСКАВАТОРАМИ GLG 925LL С РАБОЧИМ ОБОРУДОВАНИЕМ ОБРАТНАЯ ЛОПАТА ЕМКОСТЬЮ КОВША 0,5 М3 С ПРОЕКТНЫМ СЕЧЕНИЕМ МЕЛИОРАТИВНОГО КАНАЛА, СВЫШЕ 4 ДО 10 М2 В ГРУНТАХ ГРУППЫ: 1	100М3	54,34	
2.1	00003	ЗАТРАТЫ ТРУДА МАШИНИСТОВ	ЧЕЛ-Ч	2,25	122,265
2.2	03421	ЭКСКАВАТОР ГИДРАВЛИЧЕСКИЙ НА ГУСЕНИЧНОМ ХОДУ GLG 925 LL, С ЕМКОСТЬЮ КОВША 0,5 М3	МАШ-Ч	2,25	122,265
3	E1-3-30-5 ШНК.ДОП.11 Т.Ч.01 П.260 КзП=1,1 Кэм=1,1	РАЗРАБОТКА ГРУНТА ПРИ УСТРОЙСТВЕ МЕЛИОРАТИВНЫХ ОБЪЕКТОВ, ДАМБ ОБВАЛОВАНИЯ, ПОДУШЕК ПОД МЕЛИОРАТИВНЫЕ КАНАЛЫ ОДНОКОВШОВЫМИ ГИДРАВЛИЧЕСКИМИ ЭКСКАВАТОРАМИ GLG 925LL С РАБОЧИМ ОБОРУДОВАНИЕМ ОБРАТНАЯ ЛОПАТА ЕМКОСТЬЮ КОВША 0,5 М3 С ПРОЕКТНЫМ СЕЧЕНИЕМ МЕЛИОРАТИВНОГО КАНАЛА, СВЫШЕ 4 ДО 10 М2 В ГРУНТАХ ГРУППЫ: 1 #РАЗРАБОТКА ВЯЗКИХ ГРУНТОВ ПОВЫШЕННОЙ ВЛАЖНОСТИ, СИЛЬНО НАЛИПАЮЩИХ НА СТЕНКИ И	100М3	23,3	
3.1	00003	ЗАТРАТЫ ТРУДА МАШИНИСТОВ	ЧЕЛ-Ч	2,475	57,6675
3.2	03421	ЭКСКАВАТОР ГИДРАВЛИЧЕСКИЙ НА ГУСЕНИЧНОМ ХОДУ GLG 925 LL, С ЕМКОСТЬЮ КОВША 0,5 М3	МАШ-Ч	2,475	57,6675
4	E1-3-30-6 ШНК.ДОП.11	РАЗРАБОТКА ГРУНТА ПРИ УСТРОЙСТВЕ МЕЛИОРАТИВНЫХ ОБЪЕКТОВ, ДАМБ ОБВАЛОВАНИЯ, ПОДУШЕК ПОД МЕЛИОРАТИВНЫЕ КАНАЛЫ ОДНОКОВШОВЫМИ ГИДРАВЛИЧЕСКИМИ ЭКСКАВАТОРАМИ GLG 925LL С РАБОЧИМ ОБОРУДОВАНИЕМ ОБРАТНАЯ ЛОПАТА ЕМКОСТЬЮ КОВША 0,5 М3 С ПРОЕКТНЫМ СЕЧЕНИЕМ МЕЛИОРАТИВНОГО КАНАЛА, СВЫШЕ 4 ДО 10 М2 В ГРУНТАХ ГРУППЫ: 2	100М3	36,3	
4.1	00003	ЗАТРАТЫ ТРУДА МАШИНИСТОВ	ЧЕЛ-Ч	2,42	87,846
4.2	03421	ЭКСКАВАТОР ГИДРАВЛИЧЕСКИЙ НА ГУСЕНИЧНОМ ХОДУ GLG 925 LL, С ЕМКОСТЬЮ КОВША 0,5 М3	МАШ-Ч	2,42	87,846
5	E1-3-30-6 ШНК.ДОП.11 Т.Ч.01 П.260 КзП=1,1 Кэм=1,1	РАЗРАБОТКА ГРУНТА ПРИ УСТРОЙСТВЕ МЕЛИОРАТИВНЫХ ОБЪЕКТОВ, ДАМБ ОБВАЛОВАНИЯ, ПОДУШЕК ПОД МЕЛИОРАТИВНЫЕ КАНАЛЫ ОДНОКОВШОВЫМИ ГИДРАВЛИЧЕСКИМИ ЭКСКАВАТОРАМИ GLG 925LL С РАБОЧИМ ОБОРУДОВАНИЕМ ОБРАТНАЯ ЛОПАТА ЕМКОСТЬЮ КОВША 0,5 М3 С ПРОЕКТНЫМ СЕЧЕНИЕМ МЕЛИОРАТИВНОГО КАНАЛА, СВЫШЕ 4 ДО 10 М2 В ГРУНТАХ ГРУППЫ: 2 #РАЗРАБОТКА ВЯЗКИХ ГРУНТОВ ПОВЫШЕННОЙ ВЛАЖНОСТИ, СИЛЬНО НАЛИПАЮЩИХ НА СТЕНКИ И	100М3	15,5	
5.1	00003	ЗАТРАТЫ ТРУДА МАШИНИСТОВ	ЧЕЛ-Ч	2,662	41,261
5.2	03421	ЭКСКАВАТОР ГИДРАВЛИЧЕСКИЙ НА ГУСЕНИЧНОМ ХОДУ GLG 925 LL, С ЕМКОСТЬЮ КОВША 0,5 М3	МАШ-Ч	2,662	41,261
6	E1-1-106-8	РАЗРАВНИВАНИЕ КАВАЛЬЕРОВ [ОТВАЛОВ] ПРИ ПЕРЕМЕЩЕНИИ ГРУНТА ДО 10 М БУЛЬДОЗЕРАМИ МОЩНОСТЬЮ 96 (130) КВТ (Л.С.) 2	1000М3	3,883	
6.1	00003	ЗАТРАТЫ ТРУДА МАШИНИСТОВ	ЧЕЛ-Ч	5,05	19,60915
6.2	00247	БУЛЬДОЗЕРЫ ПРИ РАБОТЕ НА ВОДОХОЗЯЙСТВЕННОМ СТРОИТЕЛЬСТВЕ 96 (130) КВТ (Л.С.)	МАШ-Ч	5,05	19,60915

Составил: _____ КУДИЯРОВА С

Проверил: _____ ШАКУОВА М



230100. Nukus sh, T.Qayipbergenov ko'chasi 25
tel: (0-361) 222-30-41 (0-361) 222-30-42
elektron manzil: qqr@minwater.uz

230100. No'kis q, T.Qayipbergenov ko'shesi 25
tel: (0-361) 222-30-41 (0-361) 222-30-42
elektron manzil: qqr@minwater.uz


« 17 » 11 2022 - yil
№ 03/08-3-358

Барча лойиҳа тошкilotларига

Ўзбекистон Республикаси Вазирлар Маҳкамасининг 2022 йил 10 майдаги “2022 йилда кутилаётган сув танқислиги шароитида қишлоқ хўжалиги экинларини сув билан ишончли таъминлашга қаратилган кечиктириб бўлмайдиган чора-тадбирлар тўғрисида”ги 243-сонли қарори ижросини таъминлаш мақсадида кўзда тутилган, каналларни механик тозалаш лойиҳа-смета ҳужжатларини ҳисоблашда, пудратчи бошқа харажатларини 17,37% қабул қилишларингизни сўраймиз.


Вазир ўринбосари

Т.Мадиреймов

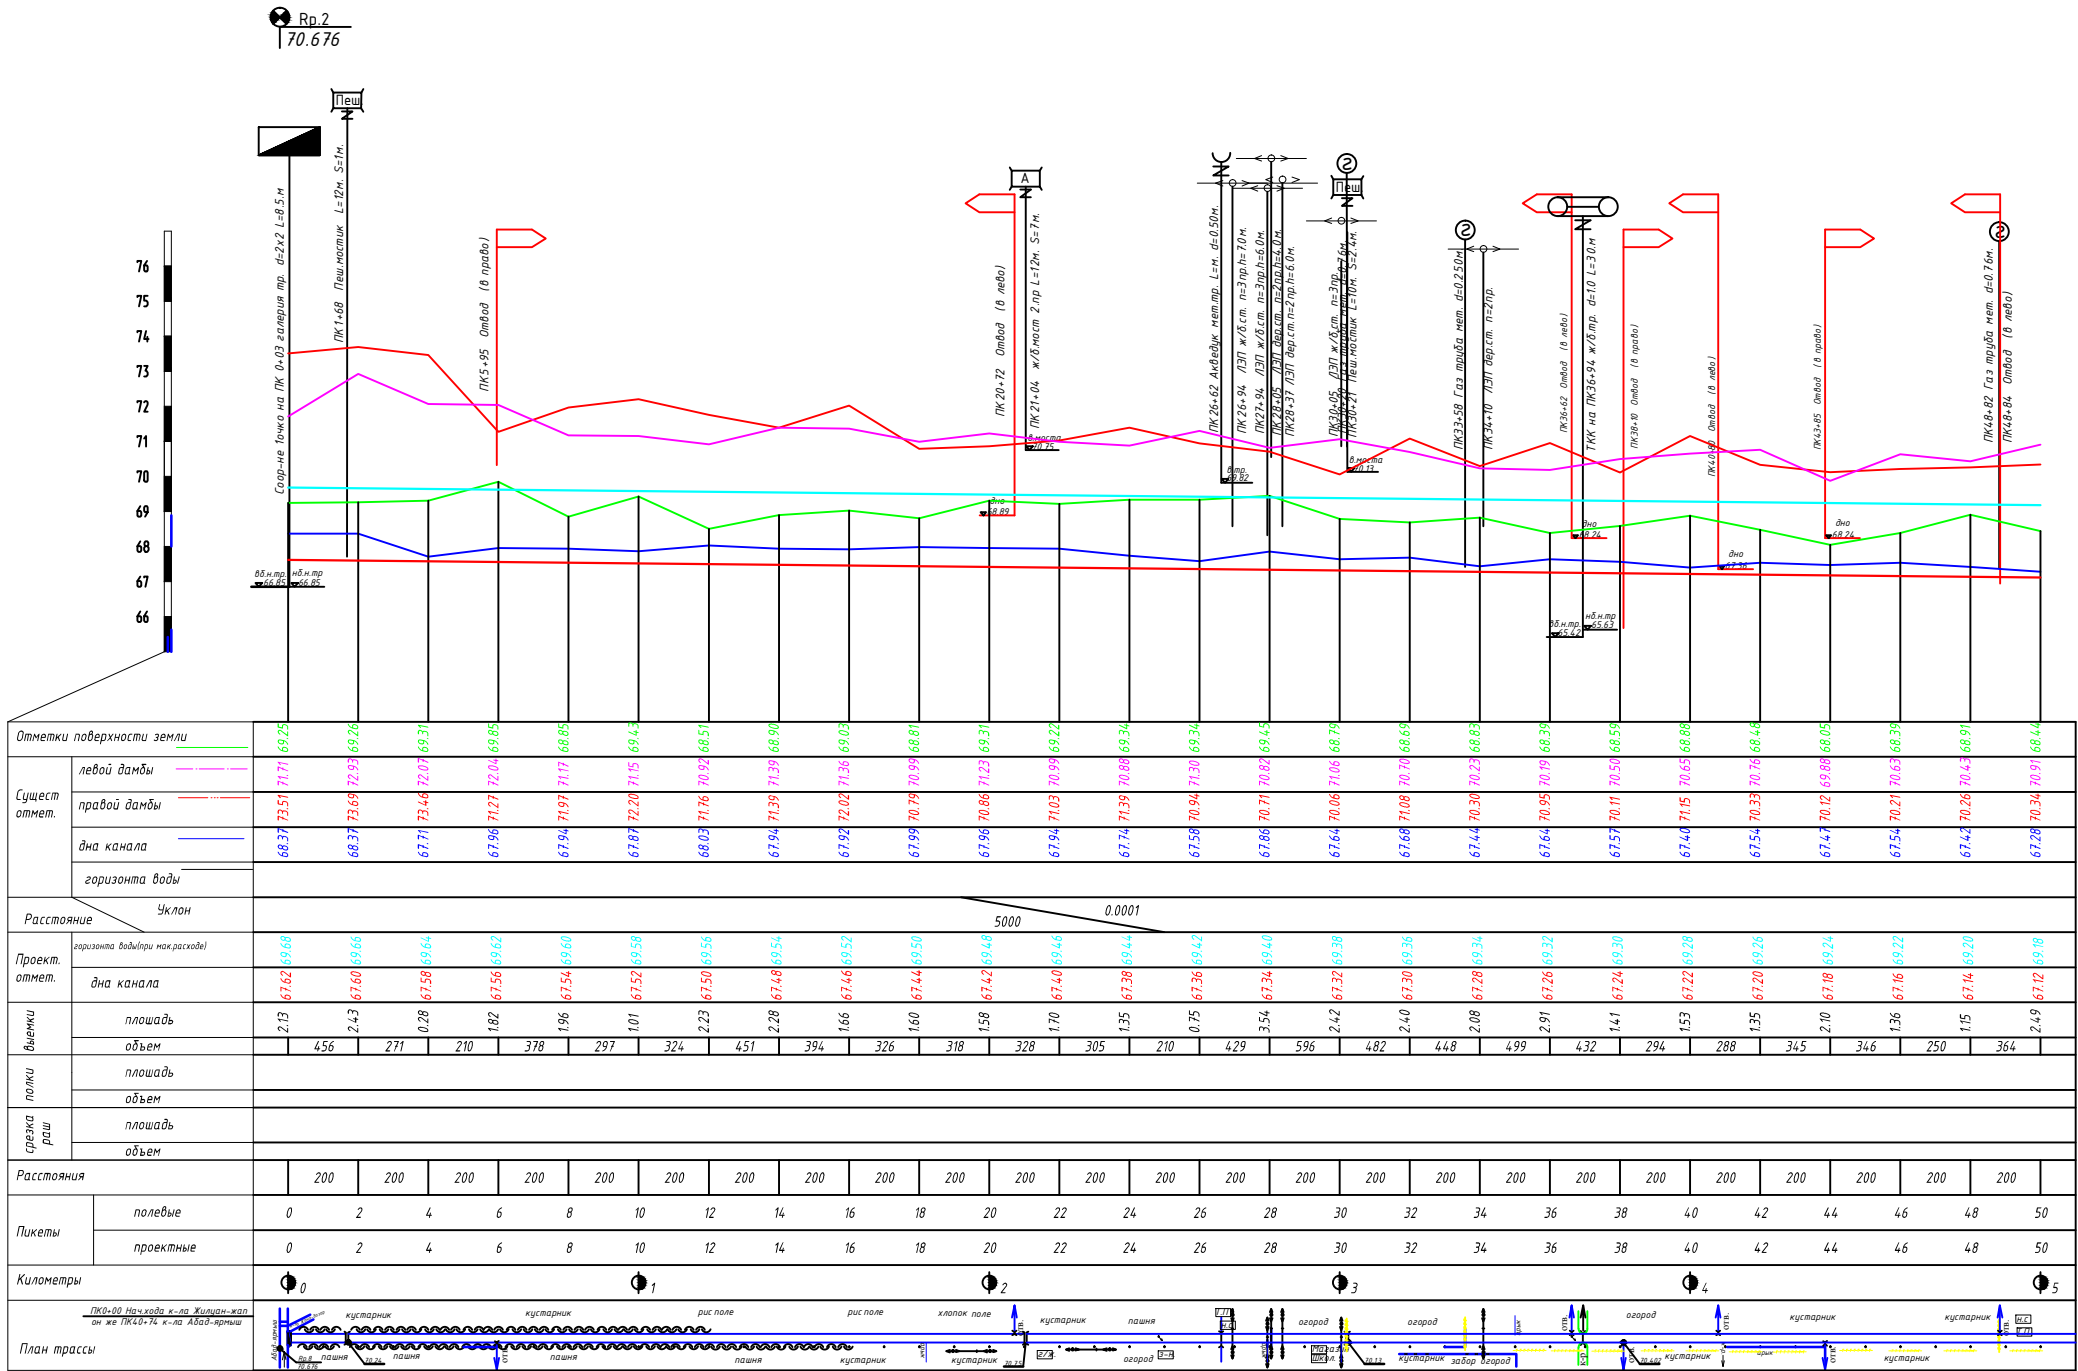

	горизонта воды																												
Расстояние		5000 0.0001																											
Проект.отмет.	горизонта воды/при накрывке	69.63	69.66	69.66	69.64	69.62	69.60	69.58	69.56	69.54	69.52	69.50	69.48	69.46	69.44	69.42	69.40	69.38	69.36	69.34	69.32	69.30	69.28	69.26	69.24	69.22	69.20	69.18	
	дна канала	67.62	67.60	67.58	67.56	67.54	67.52	67.50	67.48	67.46	67.44	67.42	67.40	67.38	67.36	67.34	67.32	67.30	67.28	67.26	67.24	67.22	67.20	67.18	67.16	67.14	67.12	67.10	
Выемки	площадь	2.13	2.43	0.28	1.82	1.96	1.01	2.23	2.28	1.66	1.60	1.58	1.70	1.35	0.75	3.54	2.42	2.40	2.08	2.91	1.41	1.53	1.35	2.10	1.36	1.15	2.49		
	объем	456	271	210	378	297	324	451	394	326	318	328	305	210	429	596	482	448	499	432	294	288	345	346	250	364			
Полки	площадь																												
	объем																												
Срезка/раш	площадь																												
	объем																												
Расстояния			200	200	200	200	200	200	200	200	200	200	200	200	200	200	200	200	200	200	200	200	200	200	200	200	200		
Пикеты	полевые	0	2	4	6	8	10	12	14	16	18	20	22	24	26	28	30	32	34	36	38	40	42	44	46	48	50		
	проектные	0	2	4	6	8	10	12	14	16	18	20	22	24	26	28	30	32	34	36	38	40	42	44	46	48	50		
Километры		0																											
План трассы																													

1018553-001308-0100-ОРС-1			
РП.Кегейли туманидаги "Жылуан жап" хўжаликлараро каналлини тозалаш			
Оросительная сеть	Стад.	Лист	Листов
	РП	1	17
Продольный профиль канала Жылуан жап с ПК 0+00 по ПК 50+00			
Каракалпакское дочернее предприятие института ООО "UzGIR" г. Нукус 2022 г			


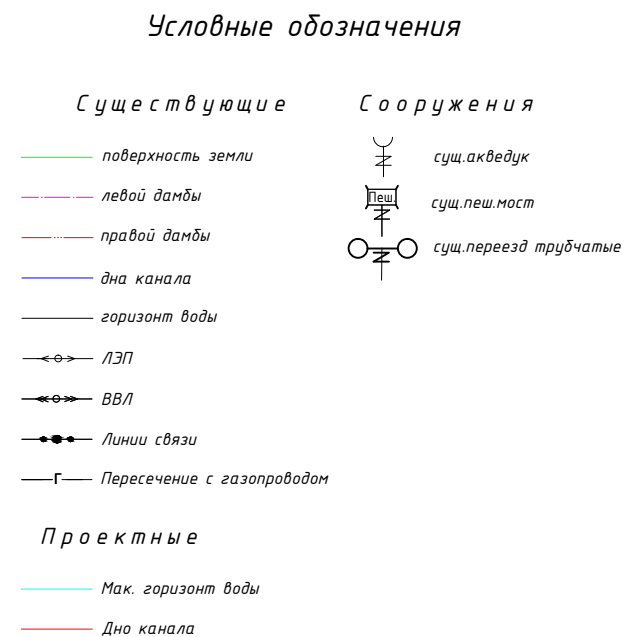


Наименование канала	Q , м ³ /с	b , м	m	n	h , м	V , м/с	i
канал Жилван с ПК 0+00 по ПК 50+61	5.0	2.0	1.5	0.0225	2.06	0.48	0.0001
канал Жилван с ПК 50+61 по ПК 80+00	3.0	2.0	1.5	0.0225	1.62	0.42	0.0001

Наименование канала	Длина, м	Выемка, м3	Полка, м3	Срезка раш, м3	Разрв.отвалов, м3
к-л Жылуан жап с ПК 0+00 по ПК 50+00	5000	9041	-	-	2712
к-л Жылуан жап с ПК 50+00 по ПК 82+00	3200	3903	-	-	1171
Итого	8200	12944	-	-	3883


забор				1018553-001308-0100- ОРС -1				
				РП.Кегейли туманидаги “Жулуан жап” хўжаликлараро каналлини тозалаш				
	ГИП	Пирназаров К	<i>Пирназаров</i>	Оросительная сеть		Стад.	Лист	Листов
	Рук.гр	Отемисова С	<i>Отемисова</i>			РП	2	17
	Ст.техник	Кудиярова С	<i>Кудиярова</i>	Продольный профиль канала Жулуан жап с ПК 50+00 по ПК 82+00		Каракалпакское дочернее предприятие института ООО “UzGIP” г. Нукус 2022 г.		
	Нач.Парт.	Адайбеков М	<i>Адайбеков</i>					
	Топограф	Байназаров Н	<i>Байназаров</i>					

поп к-л Абд-ярмыш
Поп-1

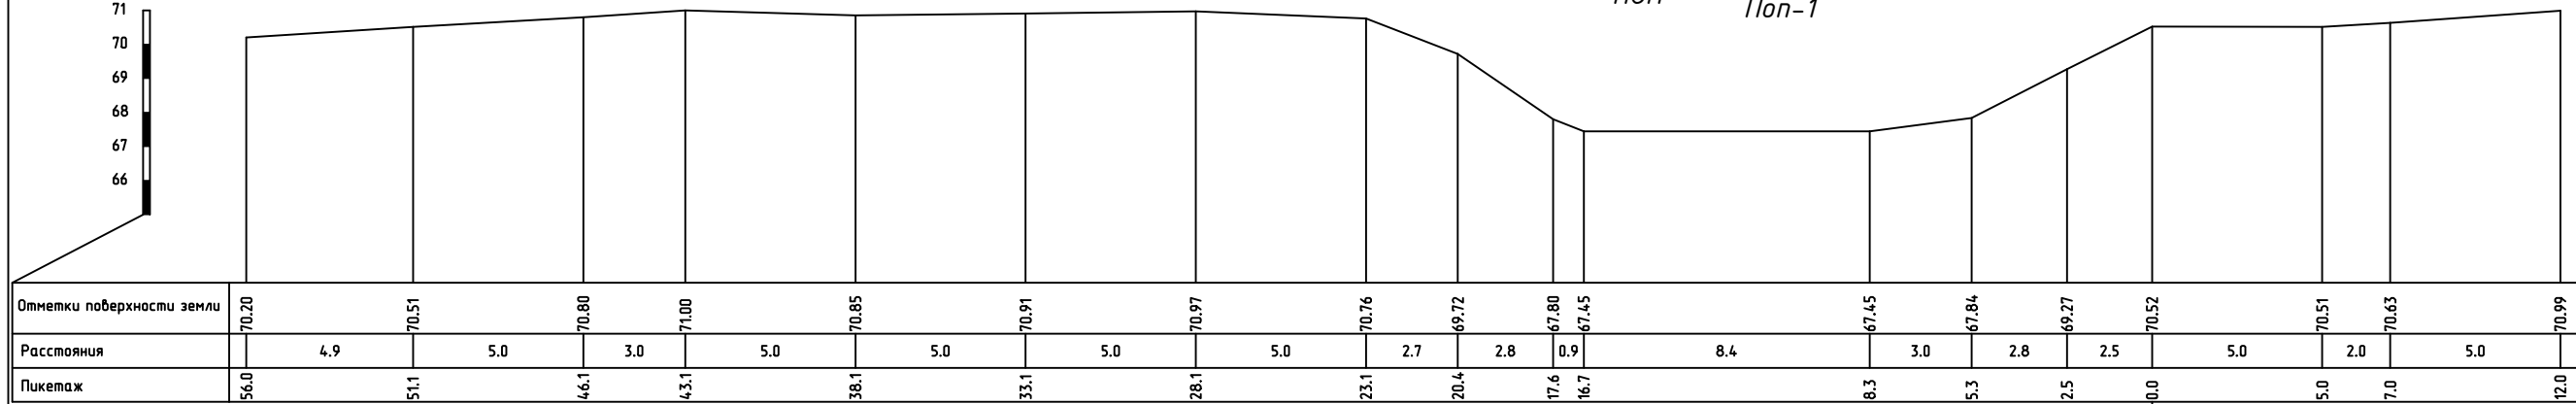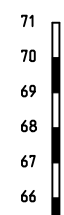



лево ↓ Поп-1 право

Соор-е 1очко на ПК0+03 ж.д d=2x2м L=8.5м

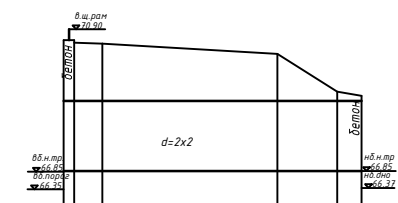


Отметки поверхности земли	70.59	70.49	70.19	69.12	69.00
Расстояния	0.8	5.0	1.7	0.7	
Пикетаж	0.3	1.1	6.1	7.8	8.5

поп к-л Жылуан-жап
ПК0+30

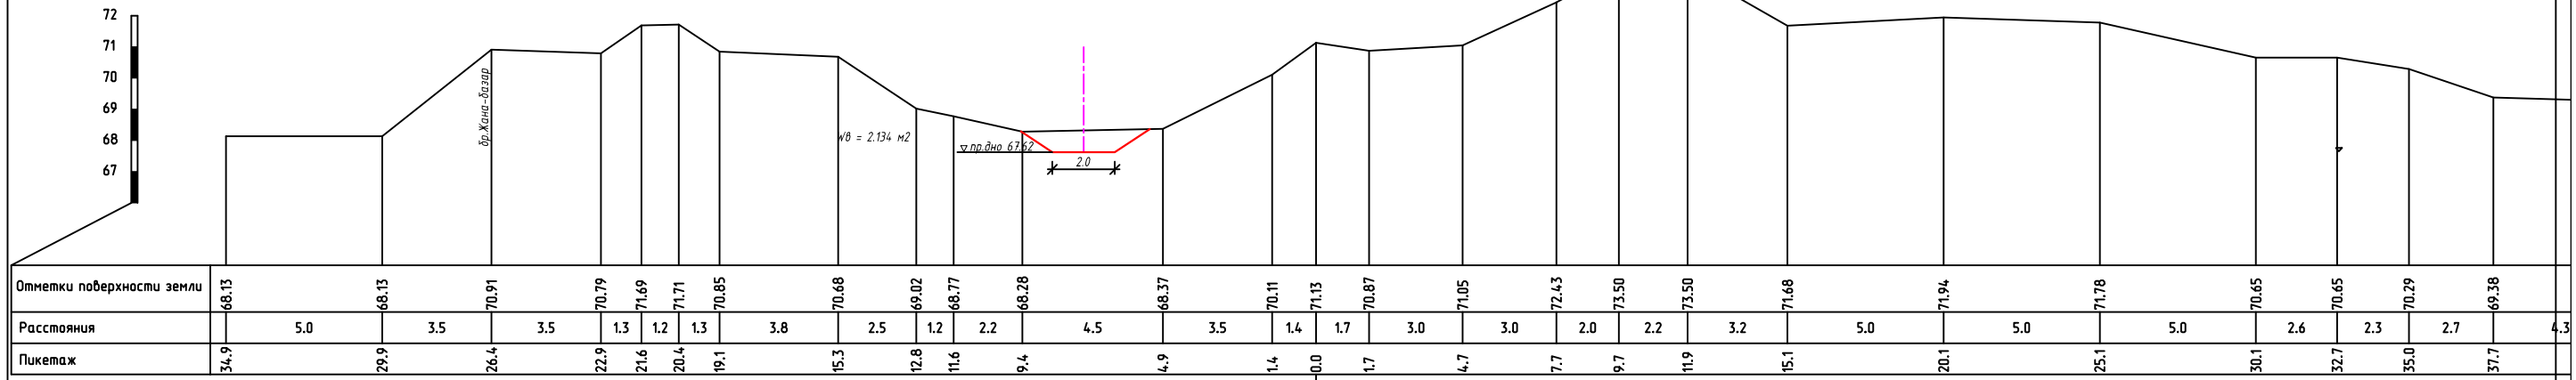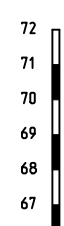


лево ↓ ПК0+30 право


ПОП к-л Жилуан-жап
ПК2+00

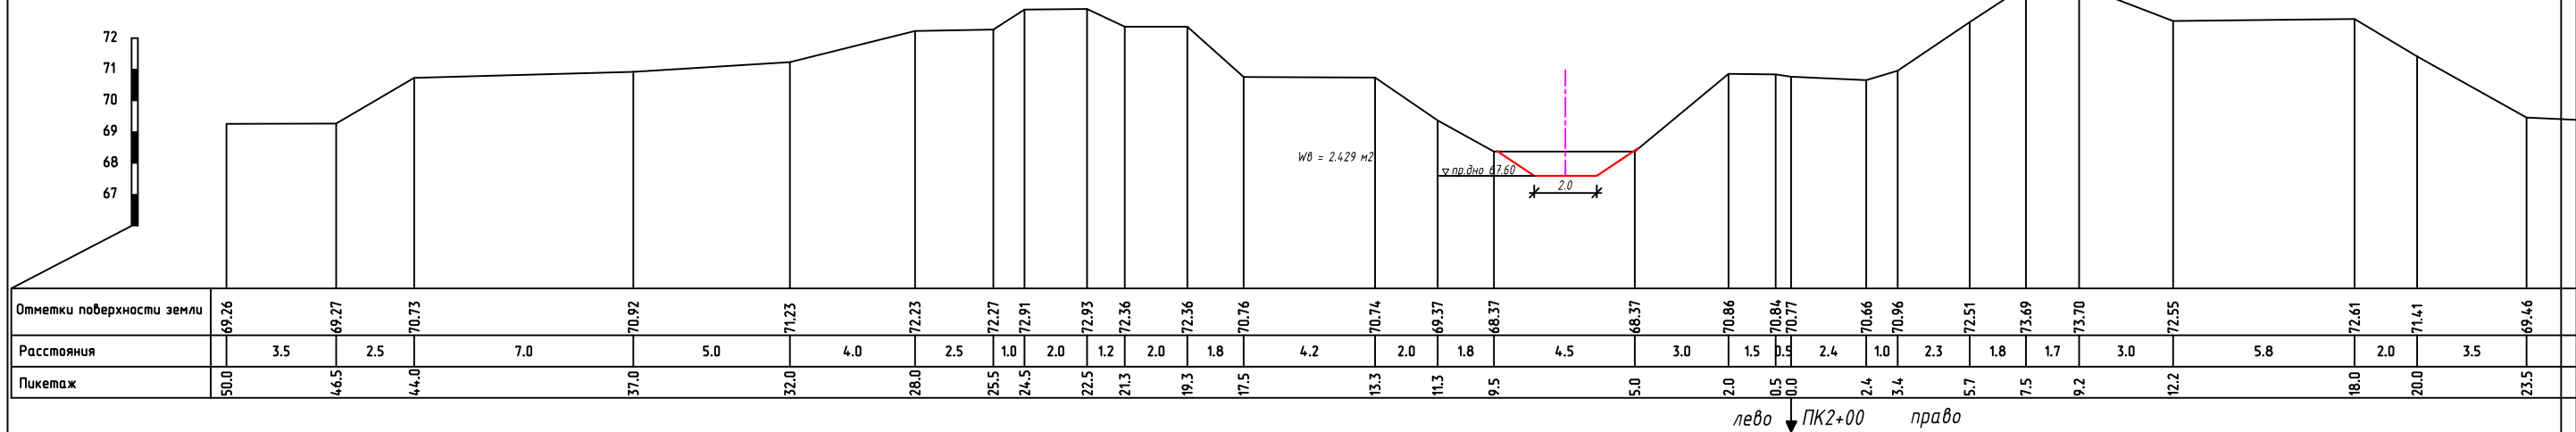


ПОП к-л Жилуан-жап
ПК4+00

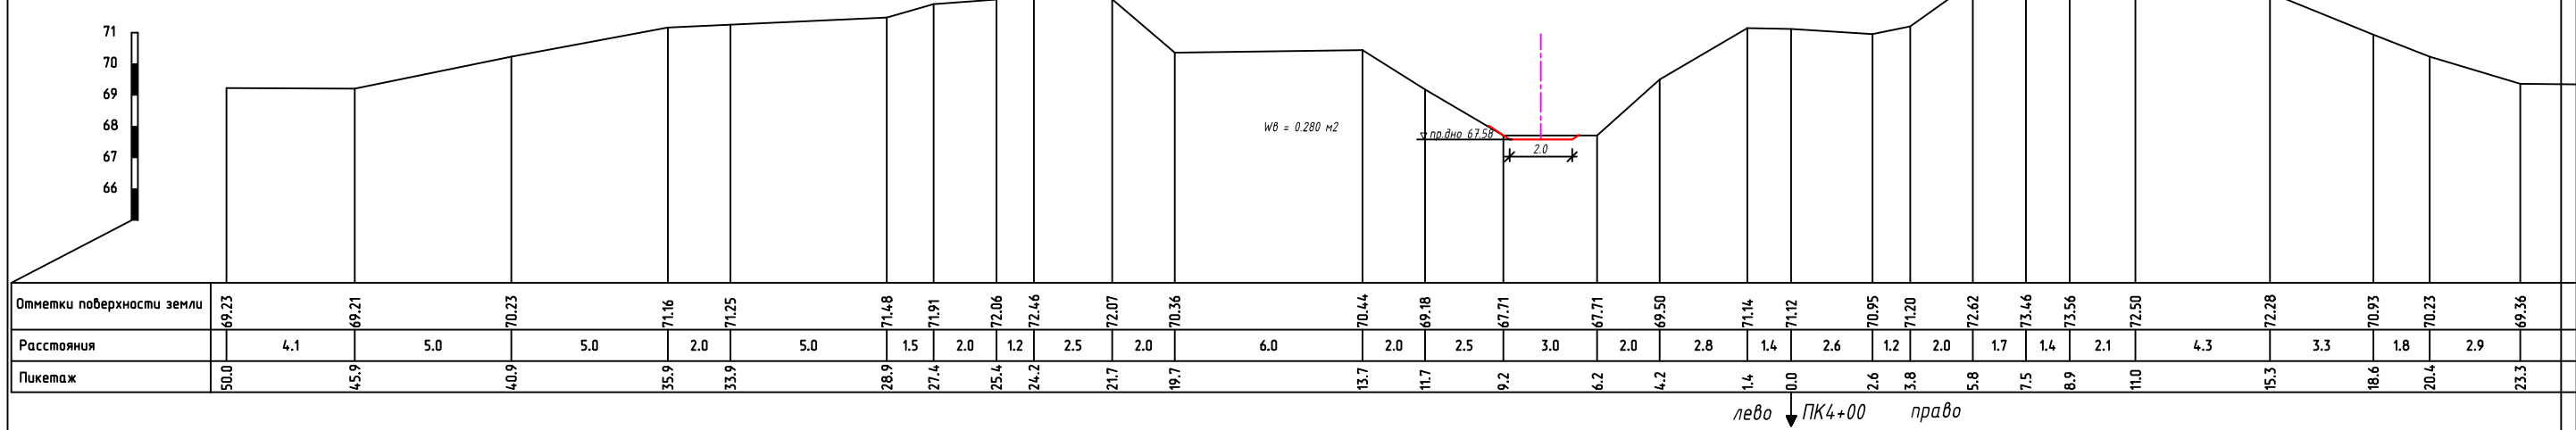


ПОП к-л Жилуан-жап
ПК6+00

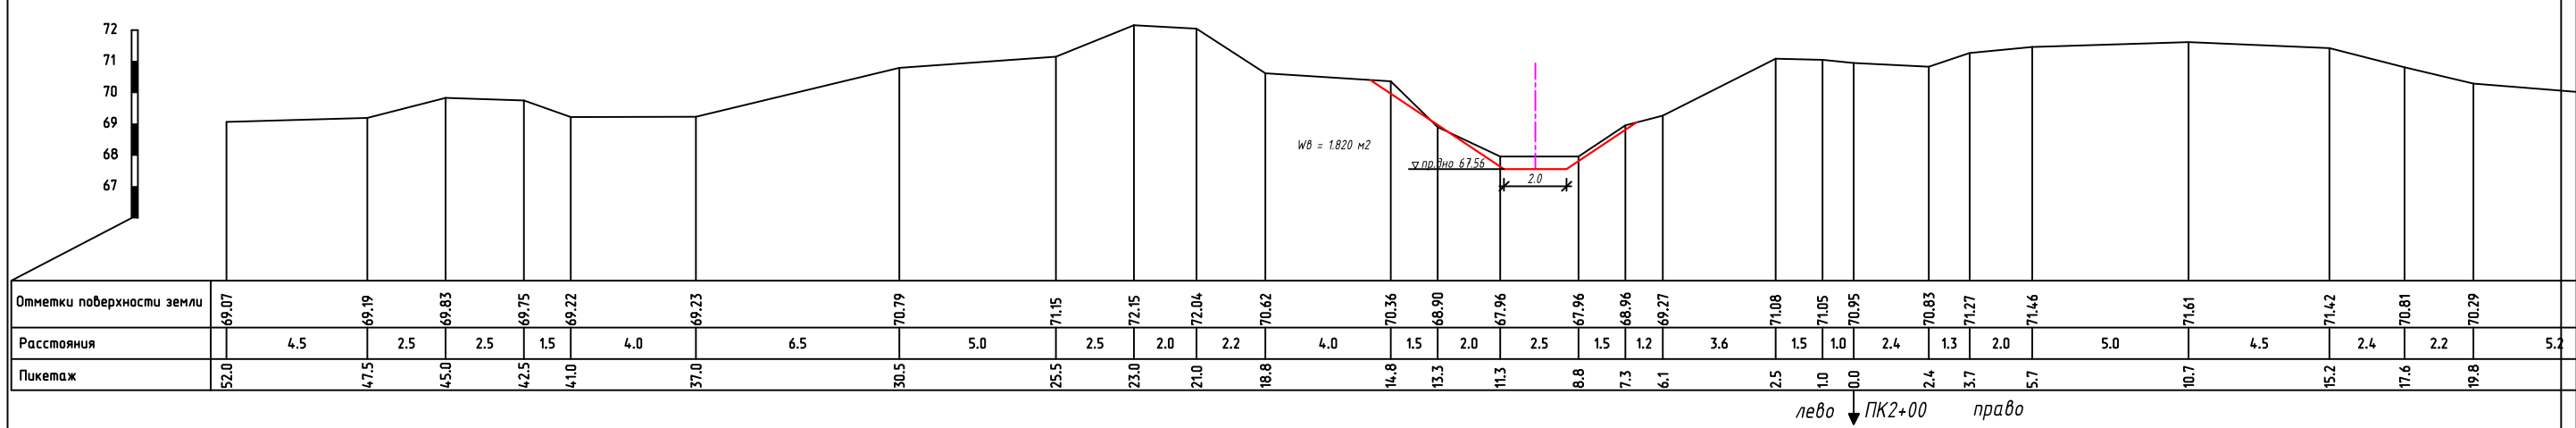


поп к-л Жылуан-жап
ПК8+00

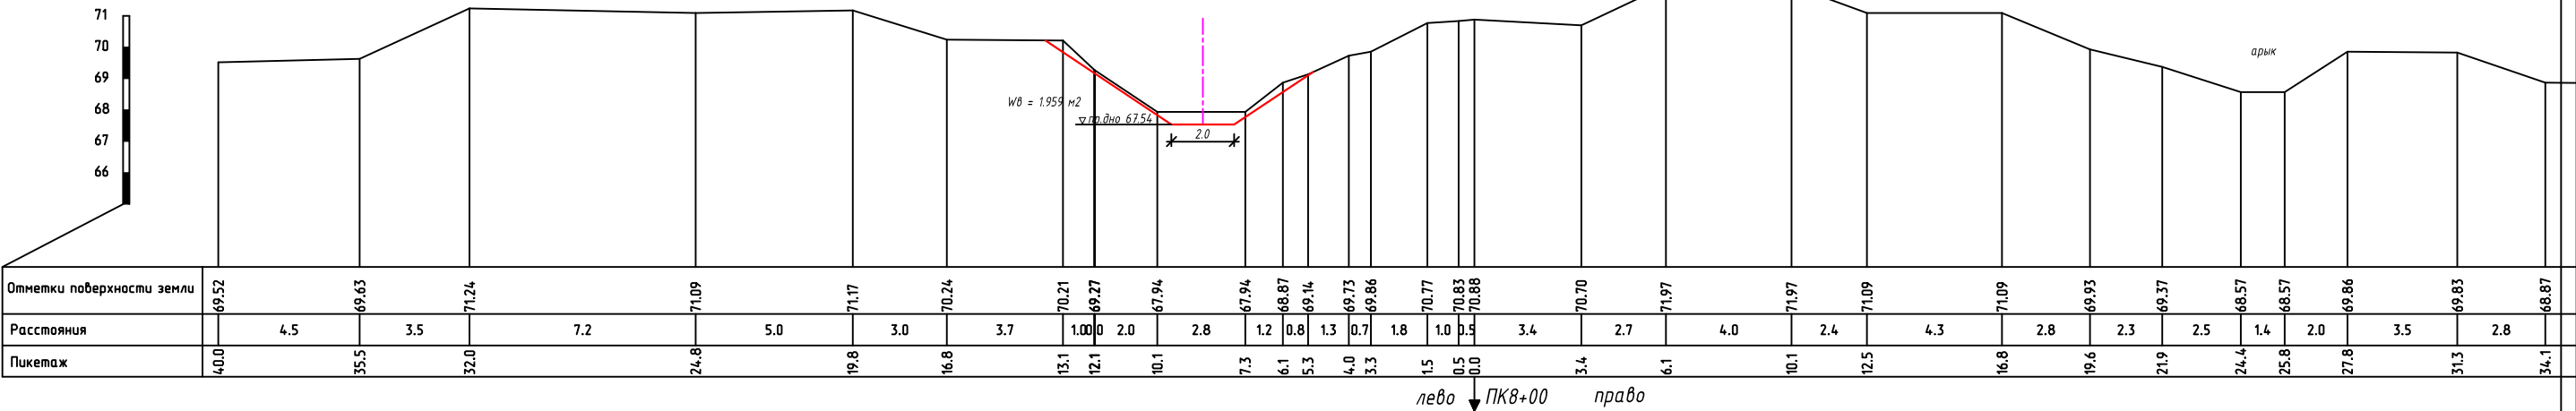


поп к-л Жылуан-жап
ПК10+00

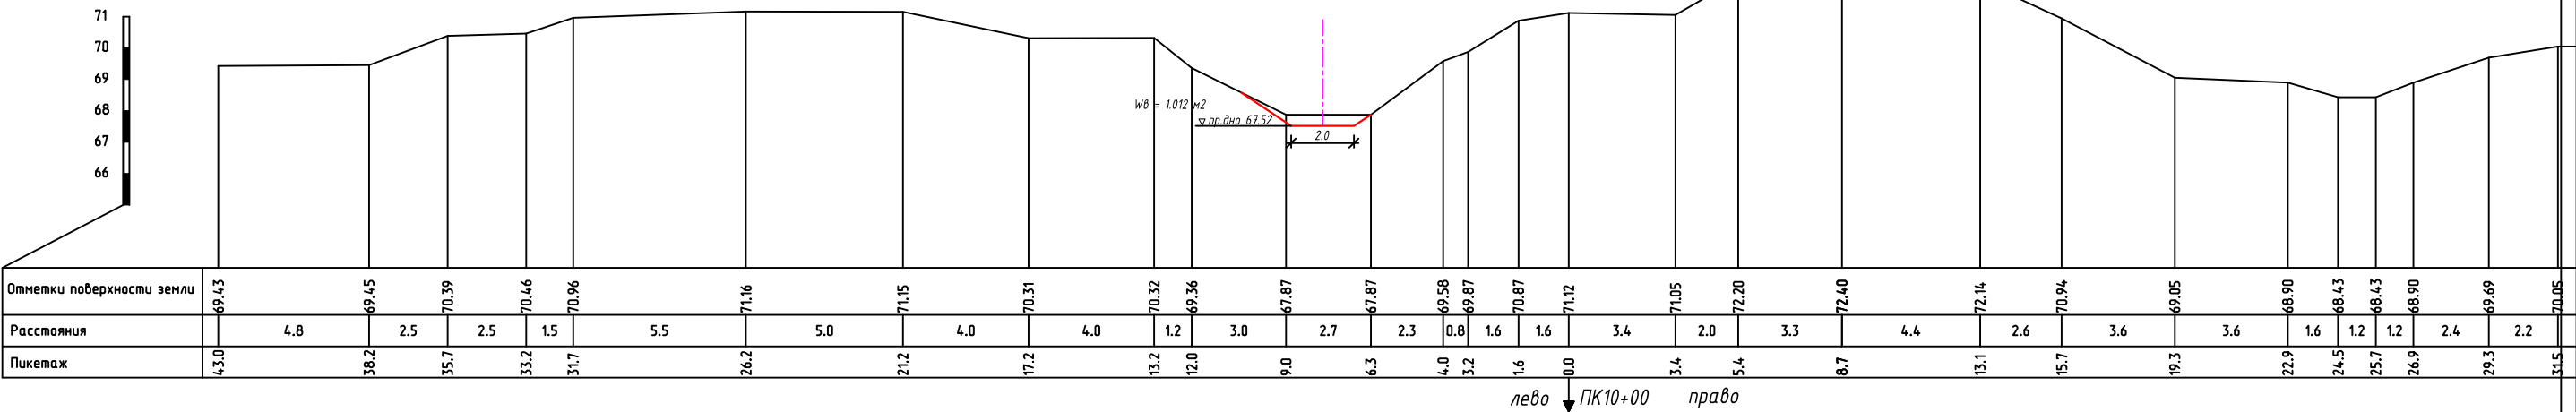

поп к-л Жылуан-жап
ПК12+00

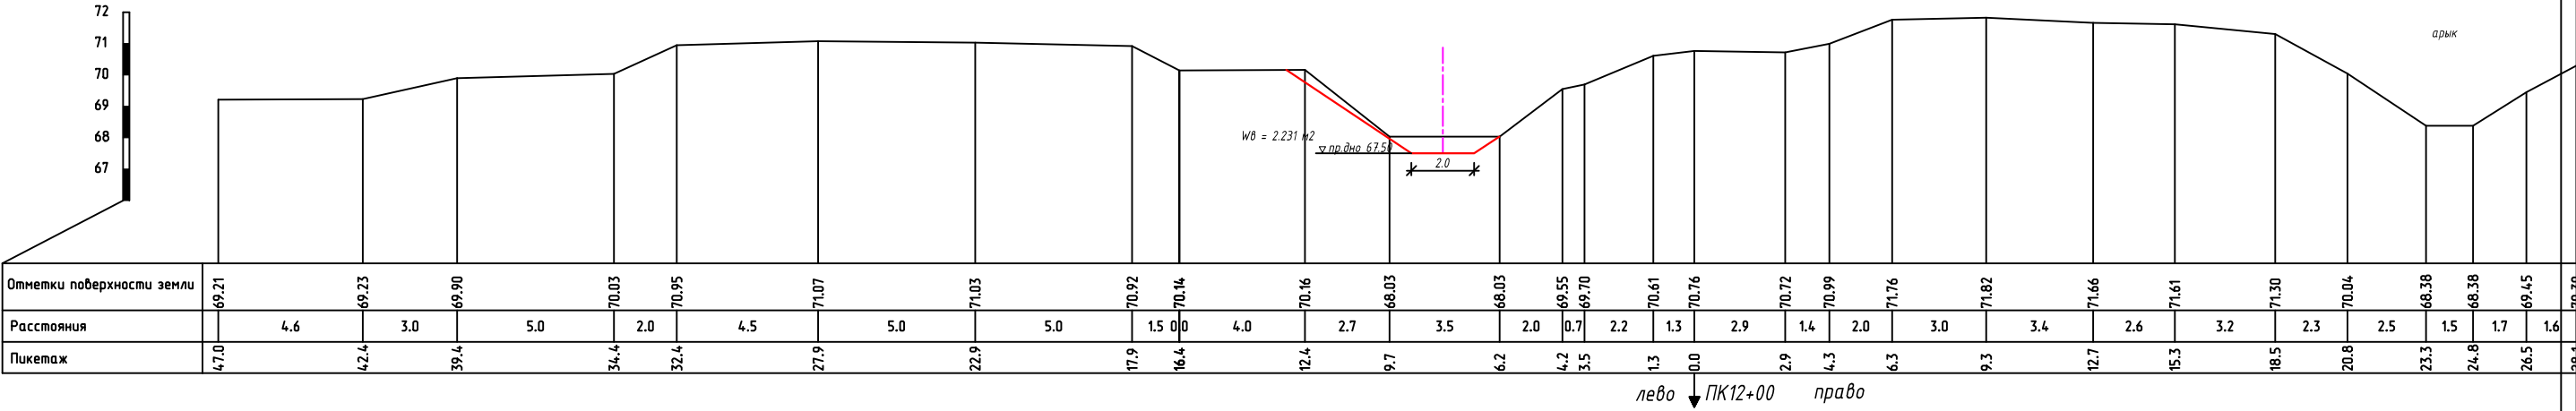


ПОП к-л Жылуан-жап
ПК14+00

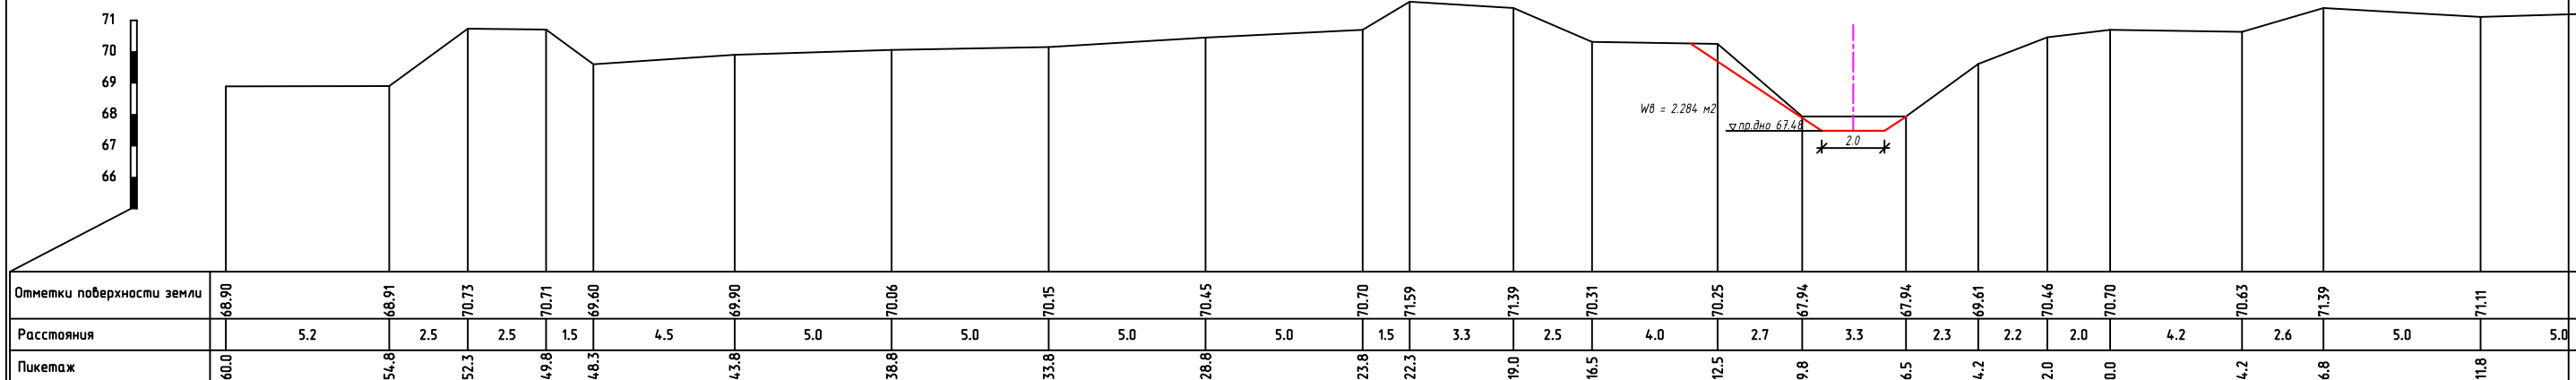


лево ↓ ПК14+00 право

ПОП к-л Жылуан-жап
ПК16+00

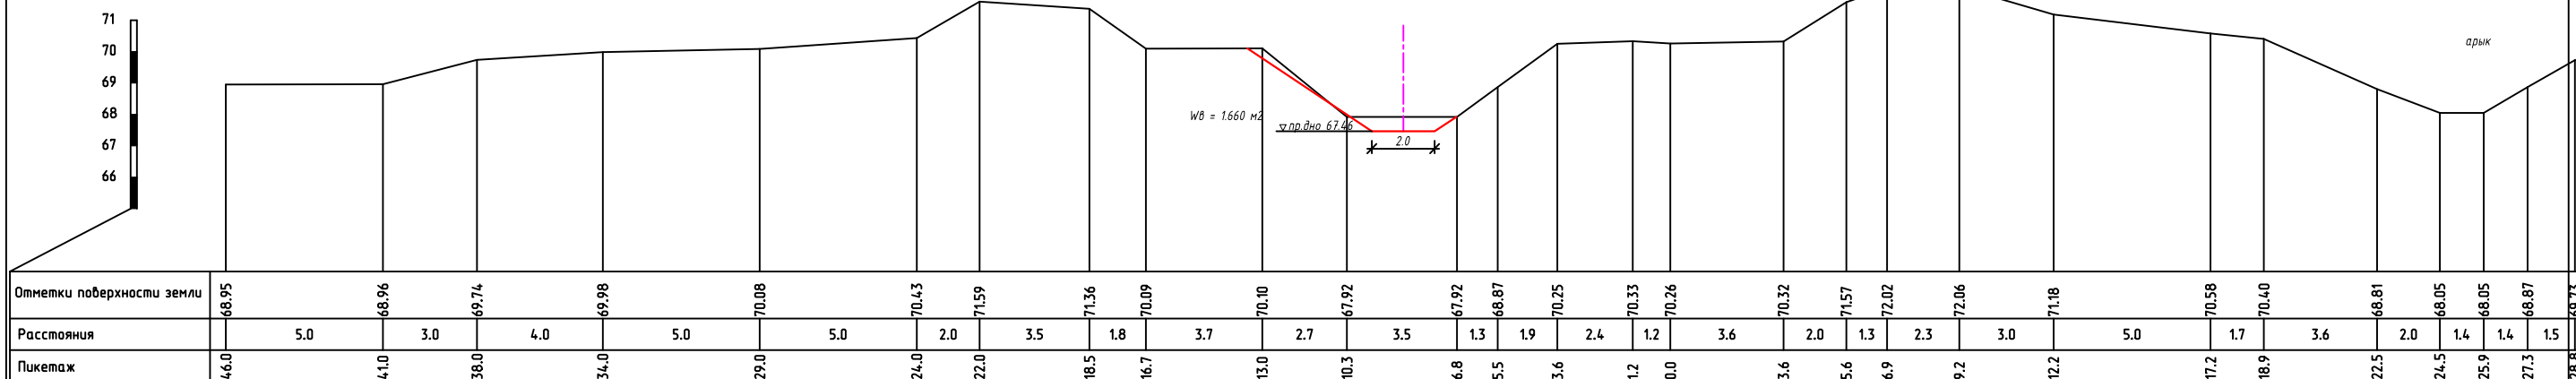


лево ↓ ПК16+00 право

ПОП к-л Жылуан-жап
ПК18+00

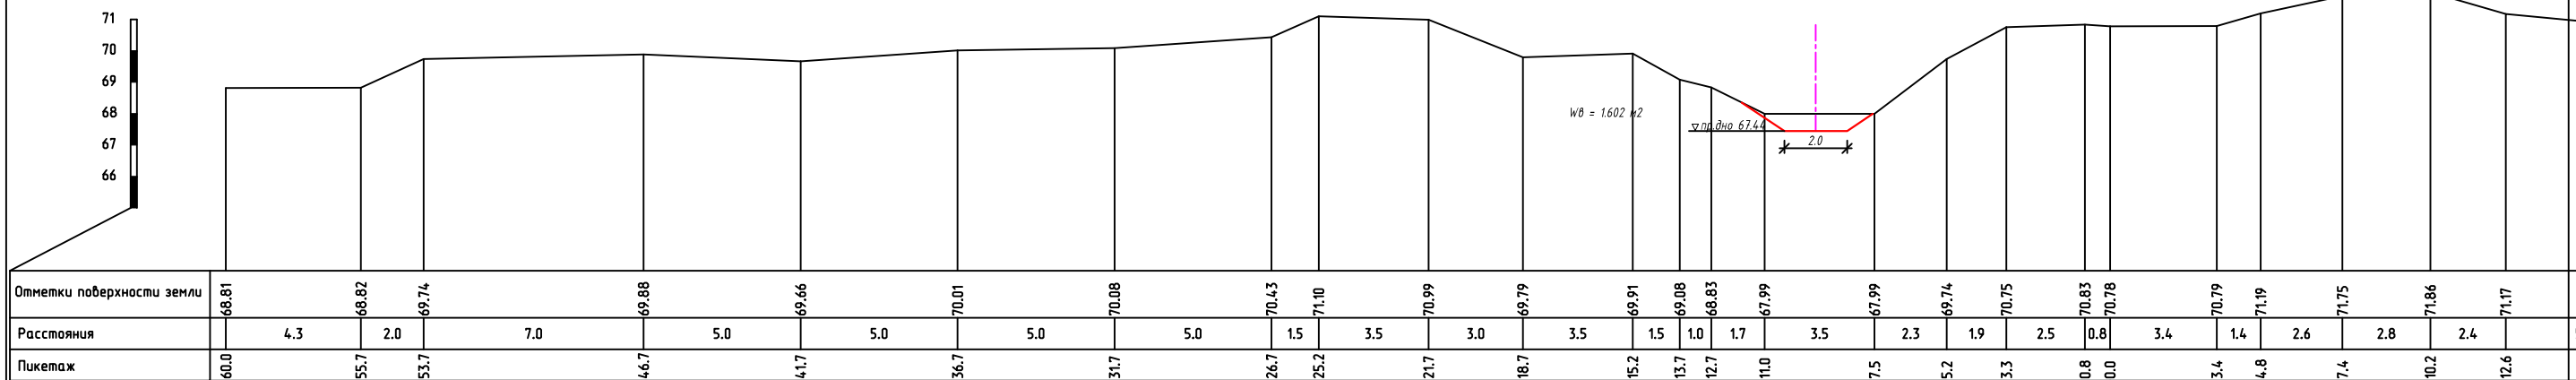


лево ↓ ПК18+00 право


ПОП к-л Жылуан-жап
ПК20+00

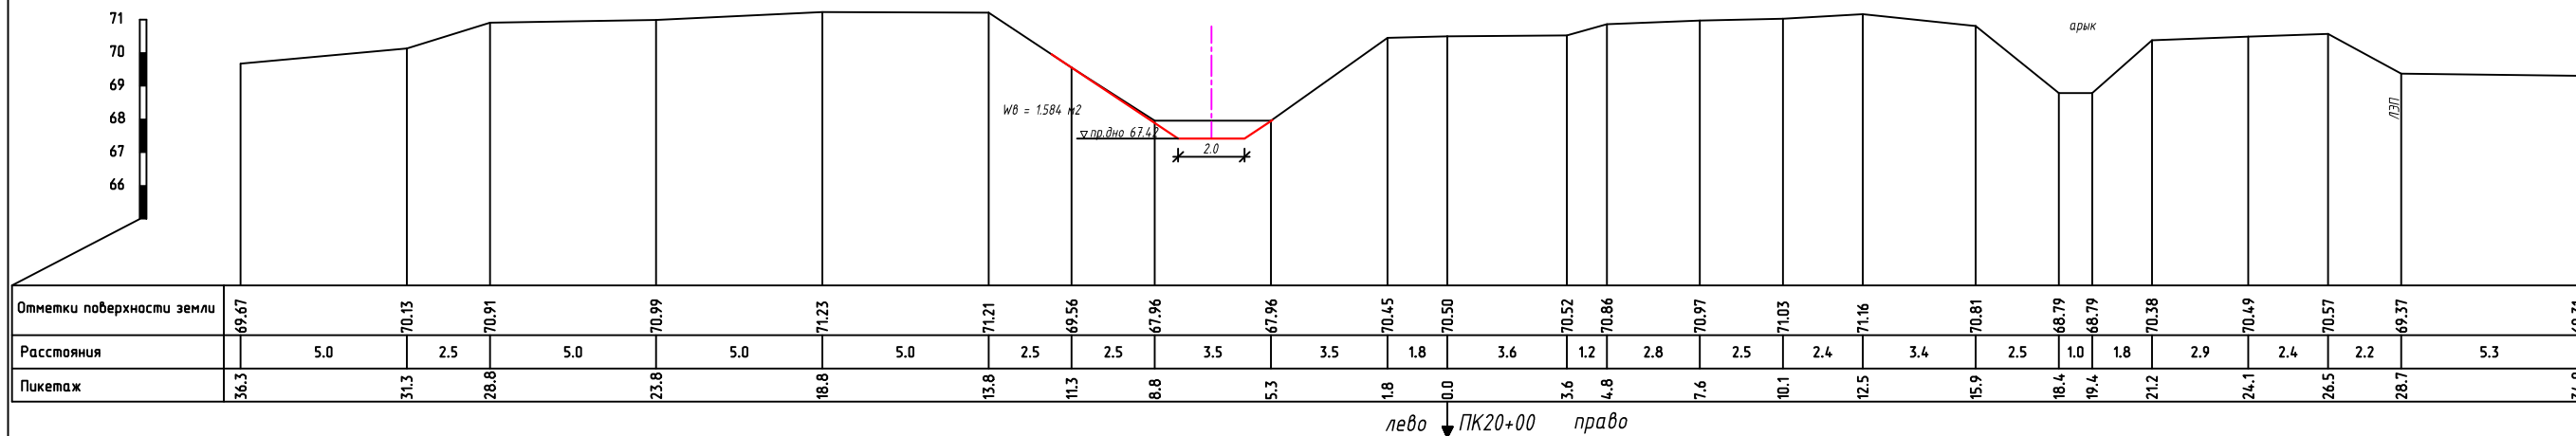


ПОП к-л Жылуан-жап
ПК22+00

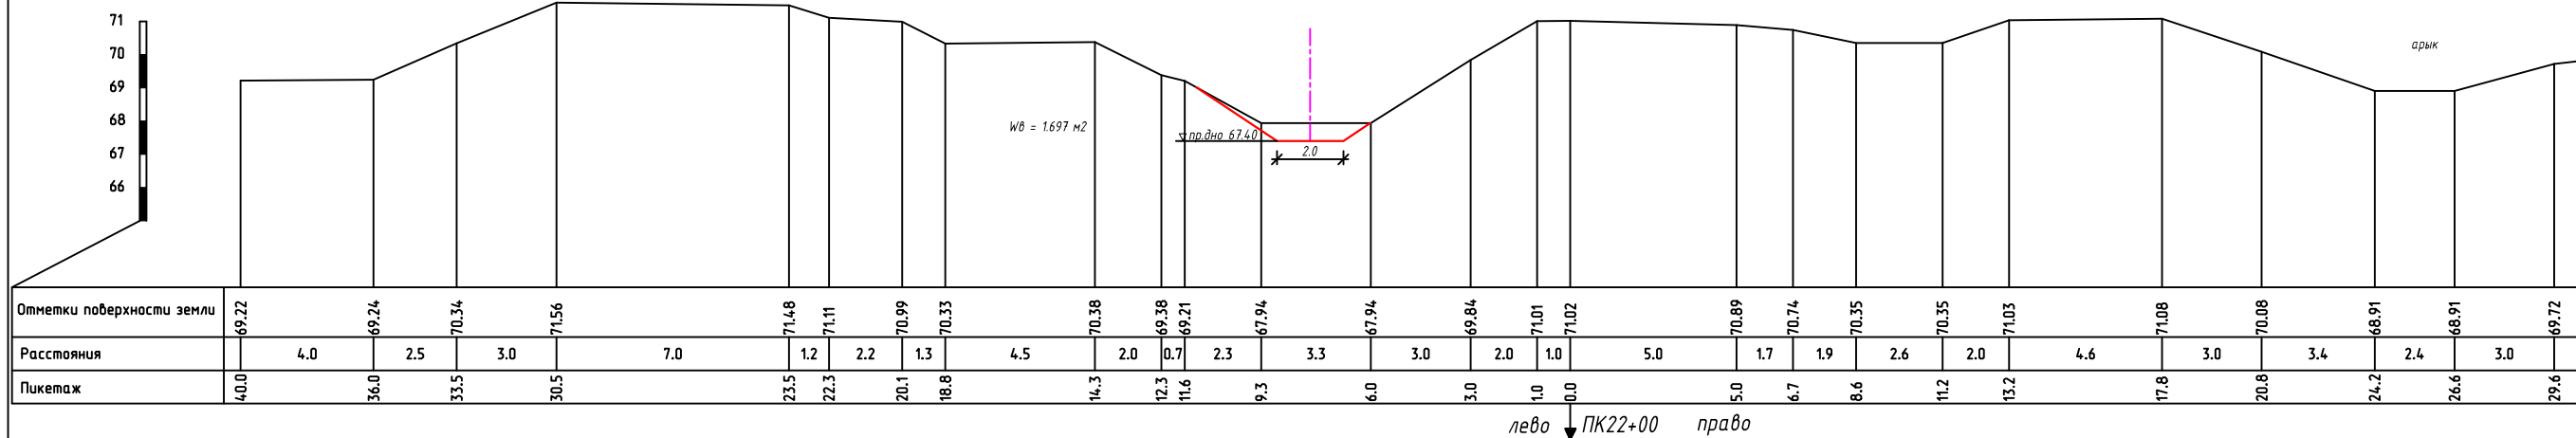

ПОП к-л Жылуан-жап
ПК24+00

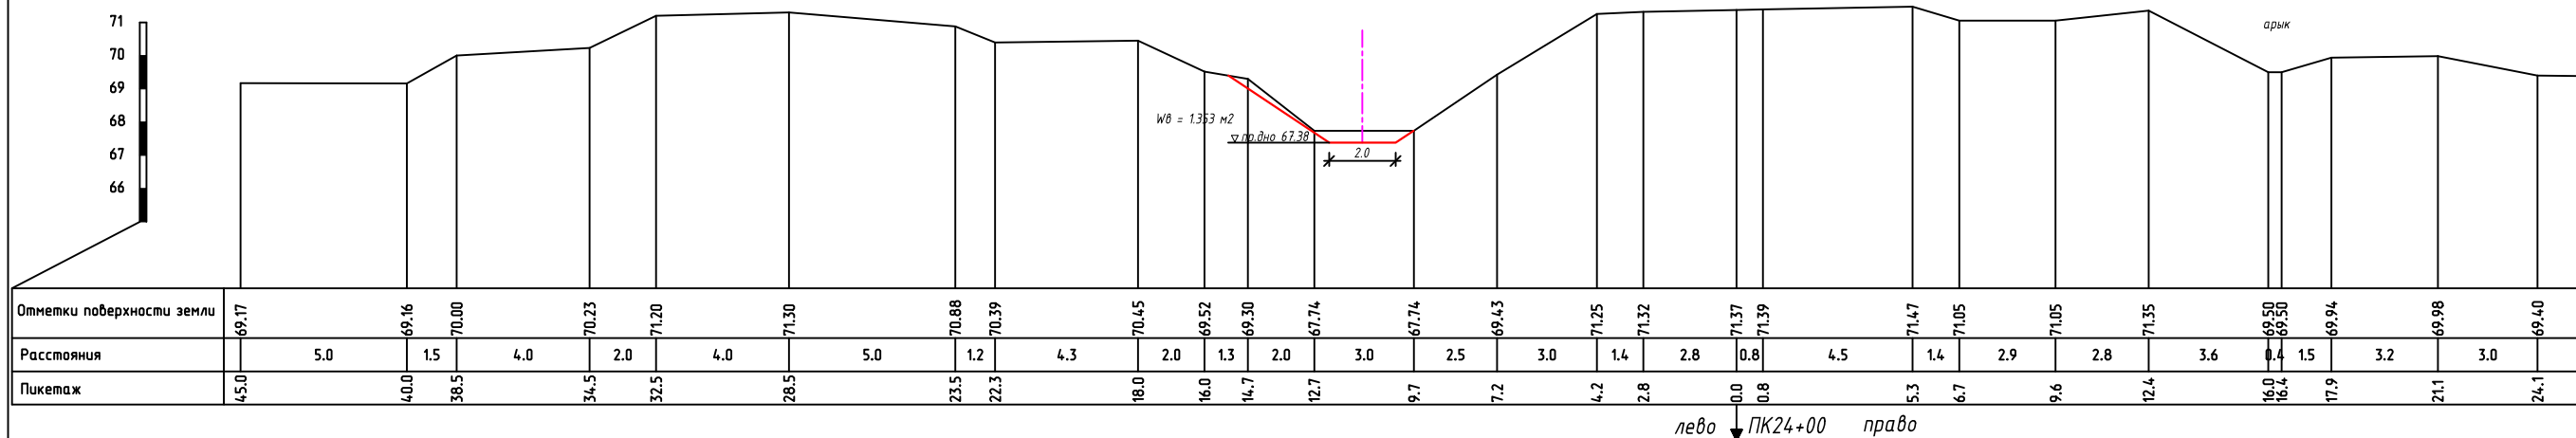


ПОП к-л Жылуан-жап
ПК26+00

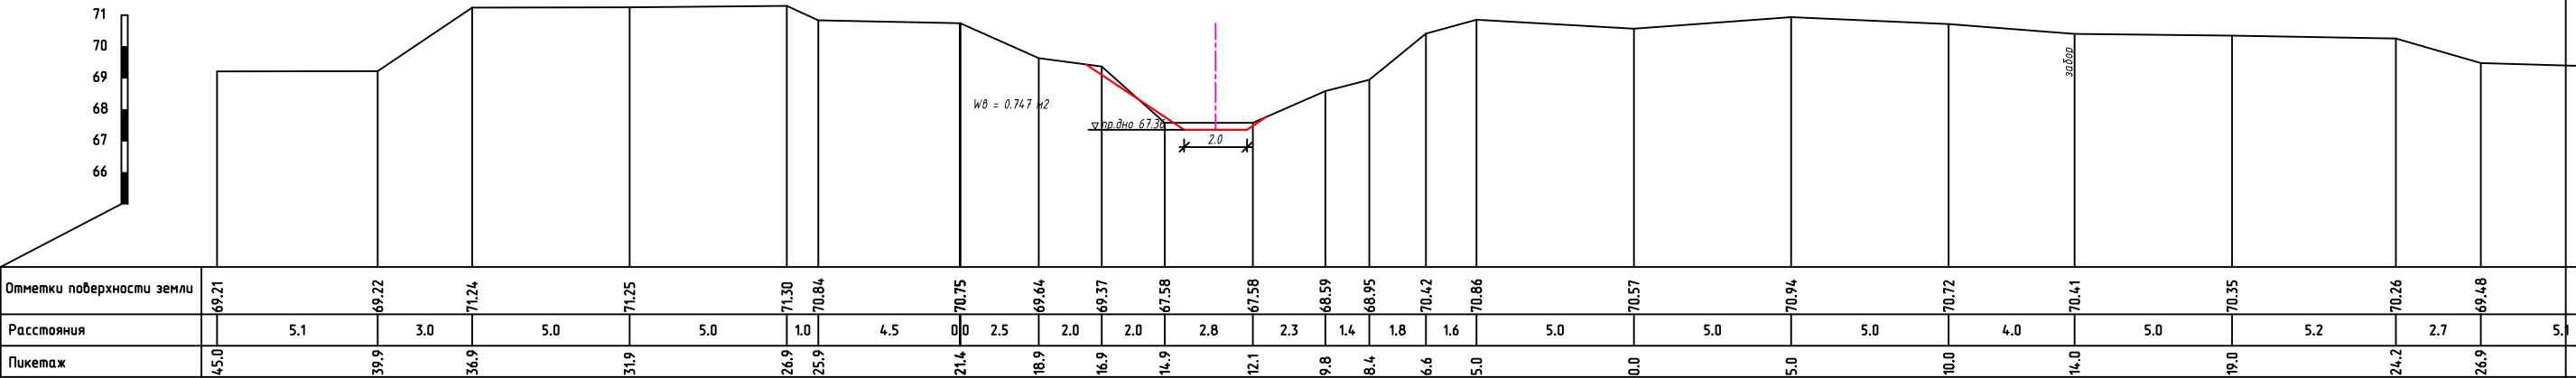


лево ↓ ПК26+00 право

ПОП к-л Жылуан-жап
ПК28+00

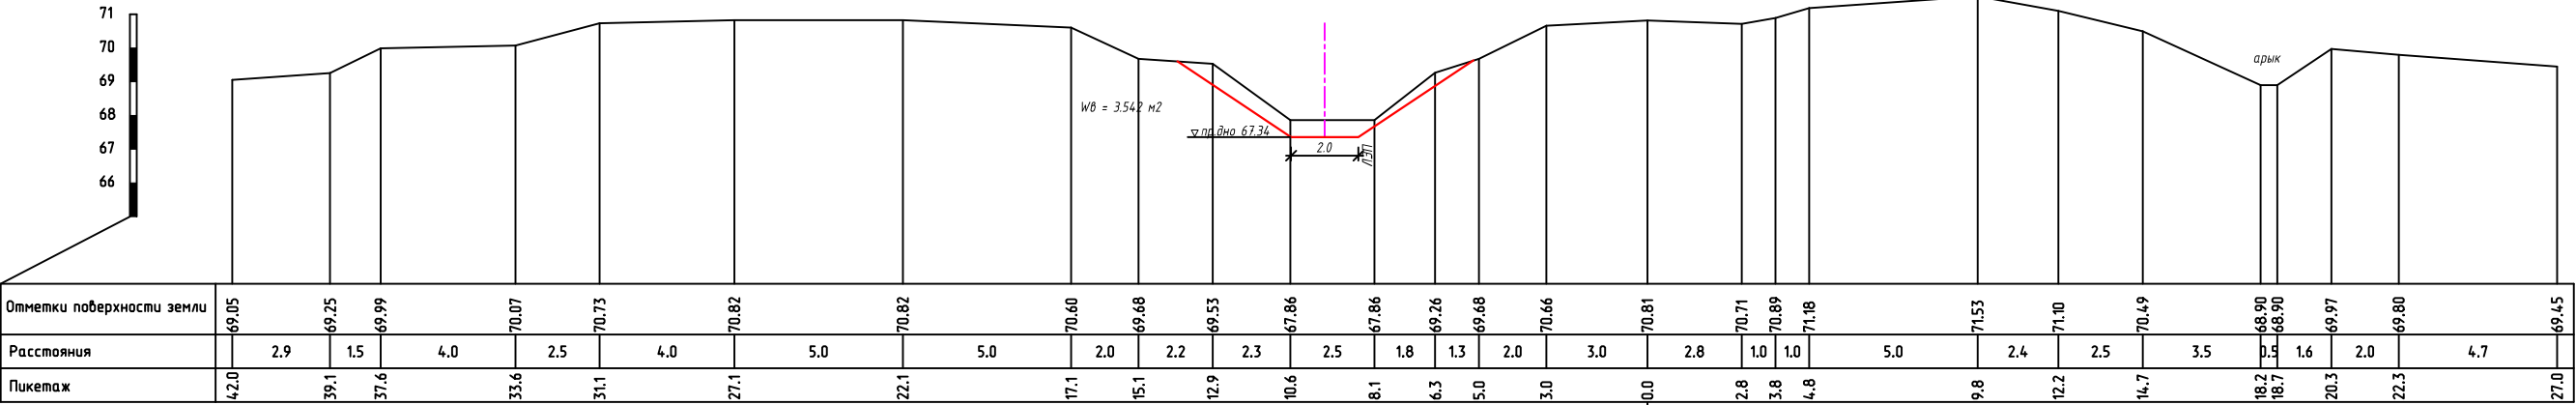


лево ↓ ПК28+00 право

ПОП к-л Жылуан-жап
ПК30+00

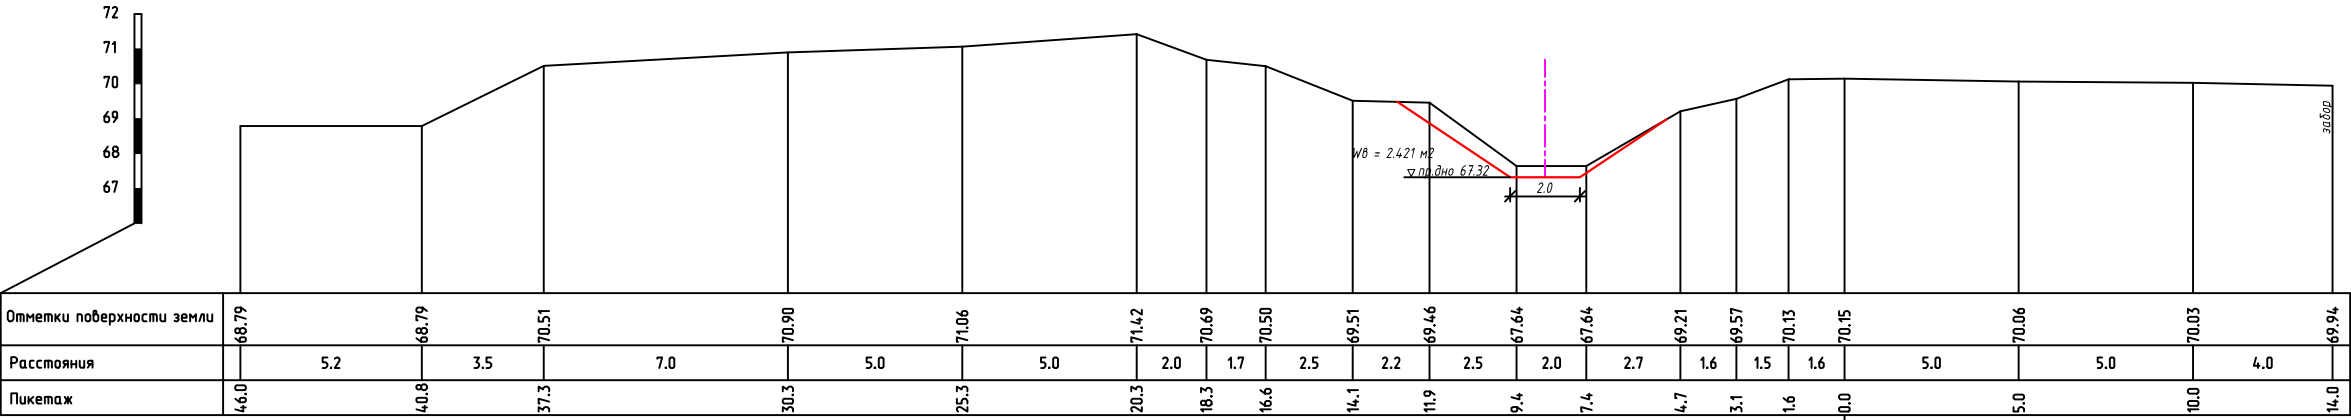


лево ↓ ПК30+00 право


ПОП к-л Жылуан-жап
ПК32+00

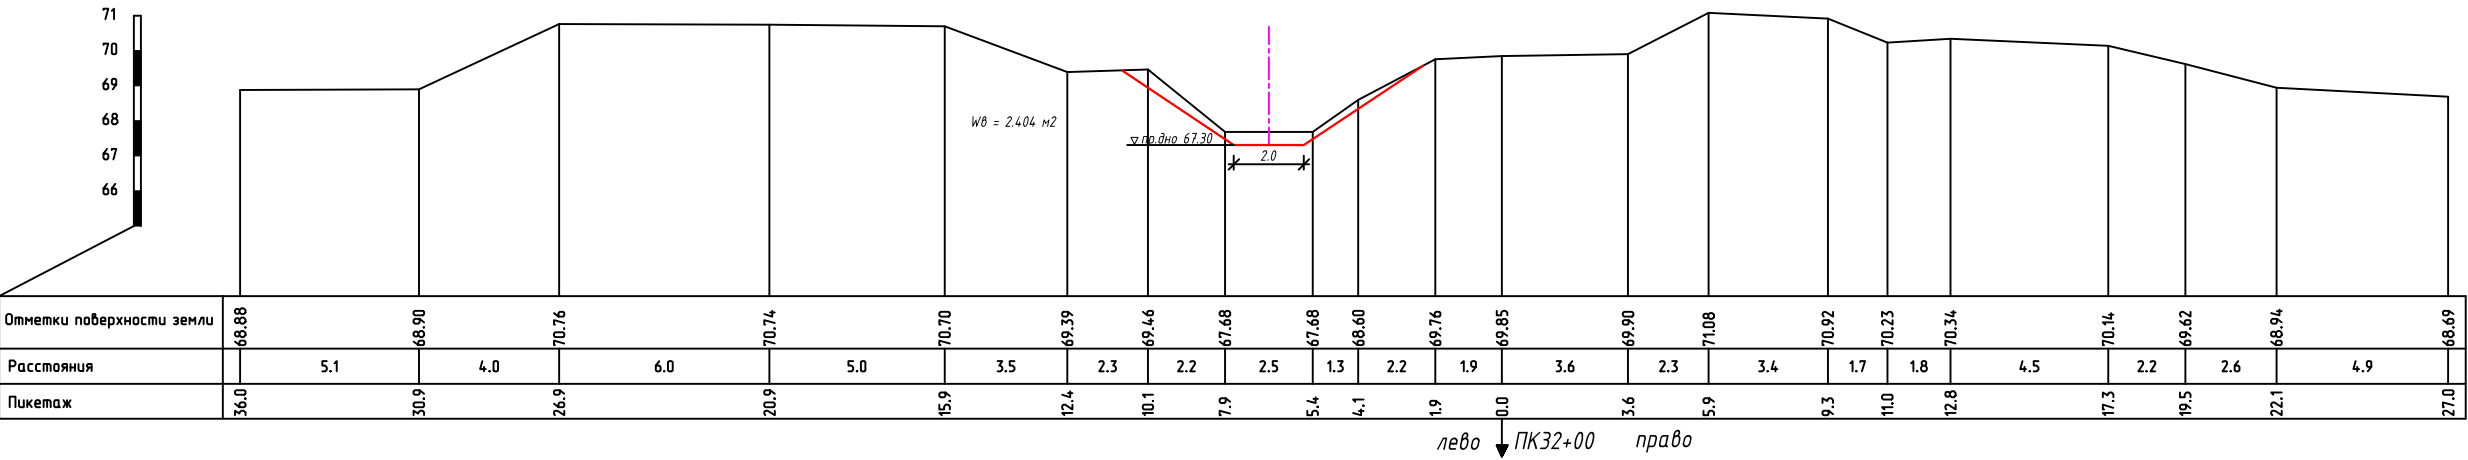




ПОП к-л Жылуан-жап
ПК34+00

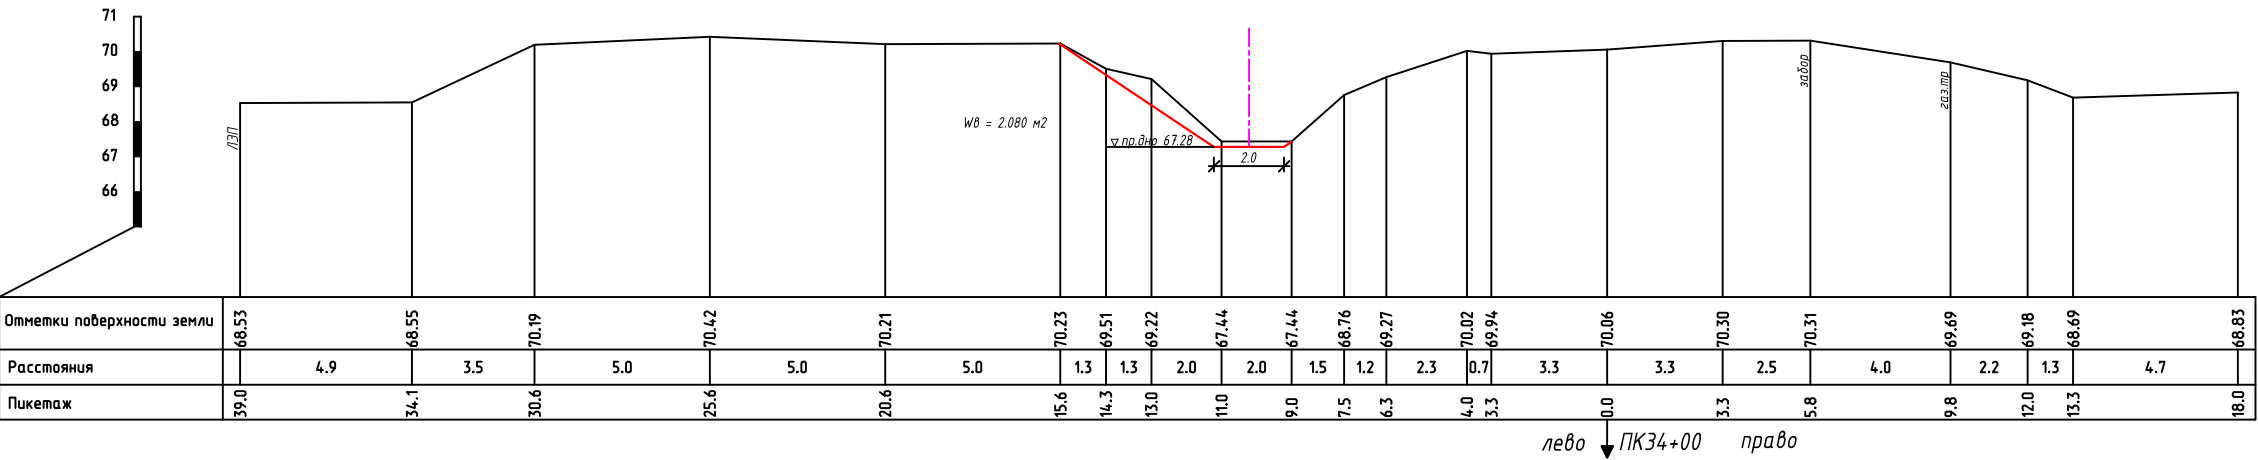


ПОП к-л Жылуан-жап
ПК36+00

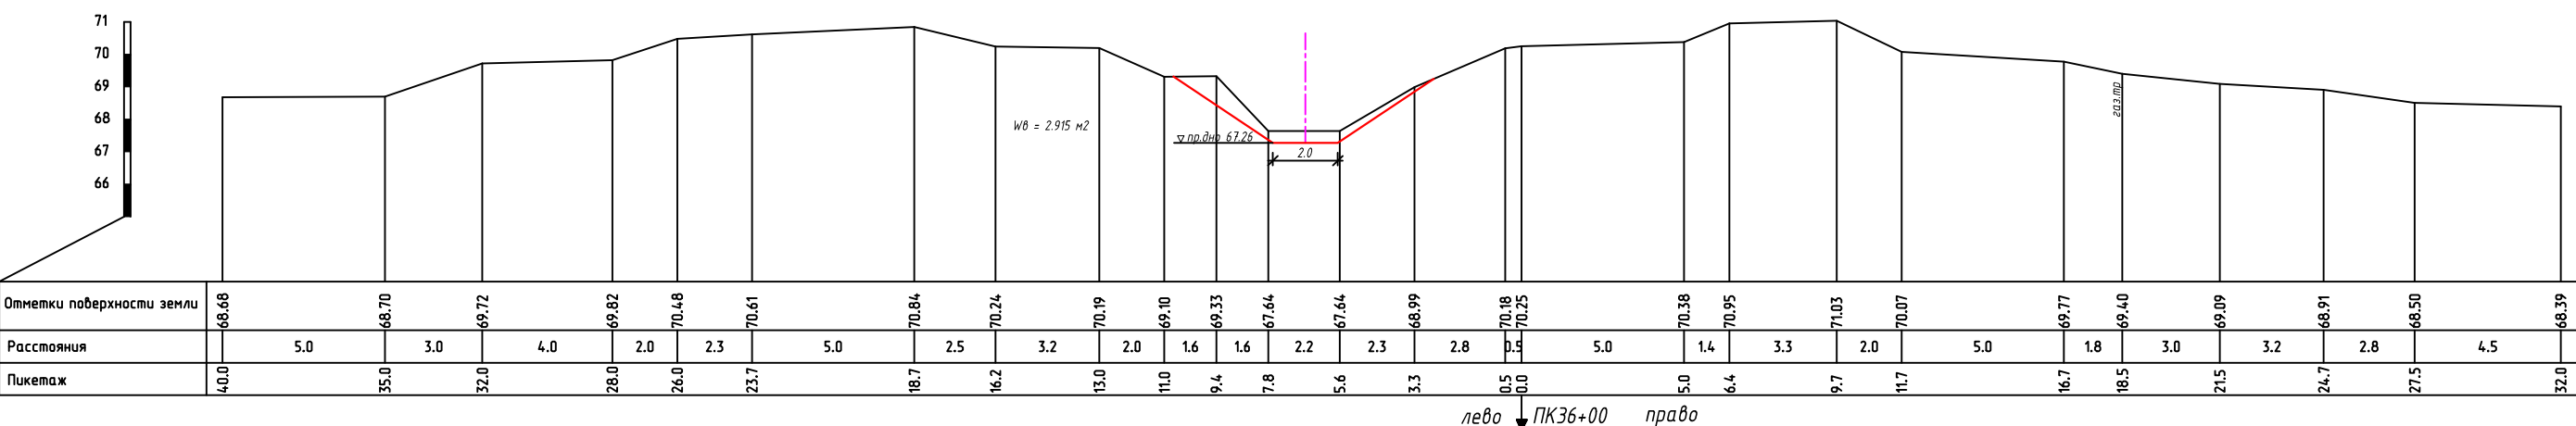


ТКК на ПК36+94 ж/д.тр. d=1.0м L=30.0м

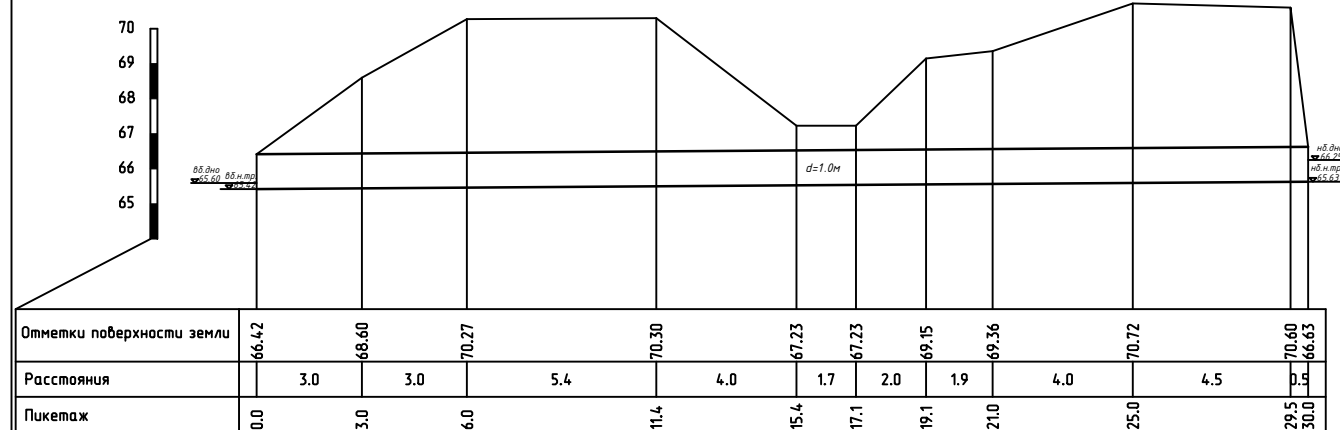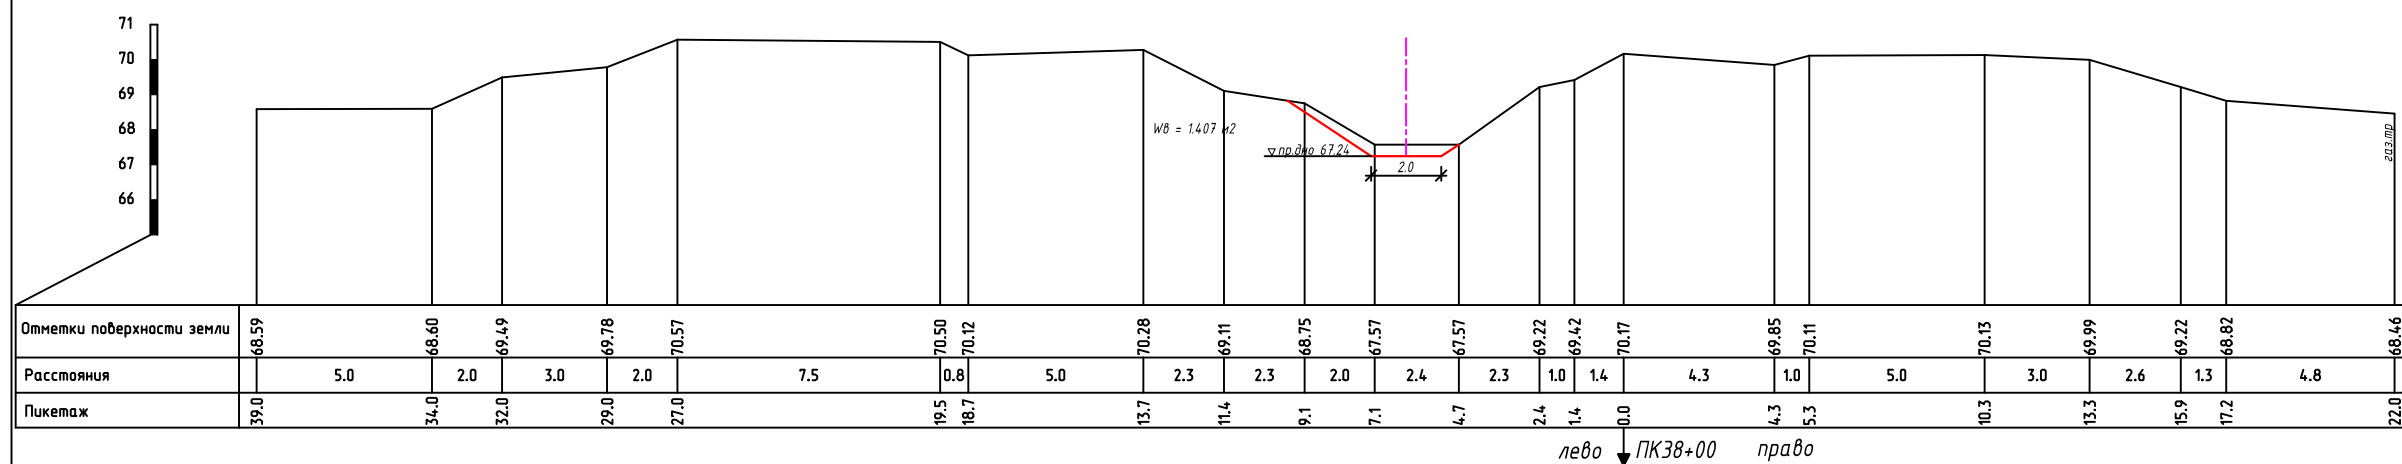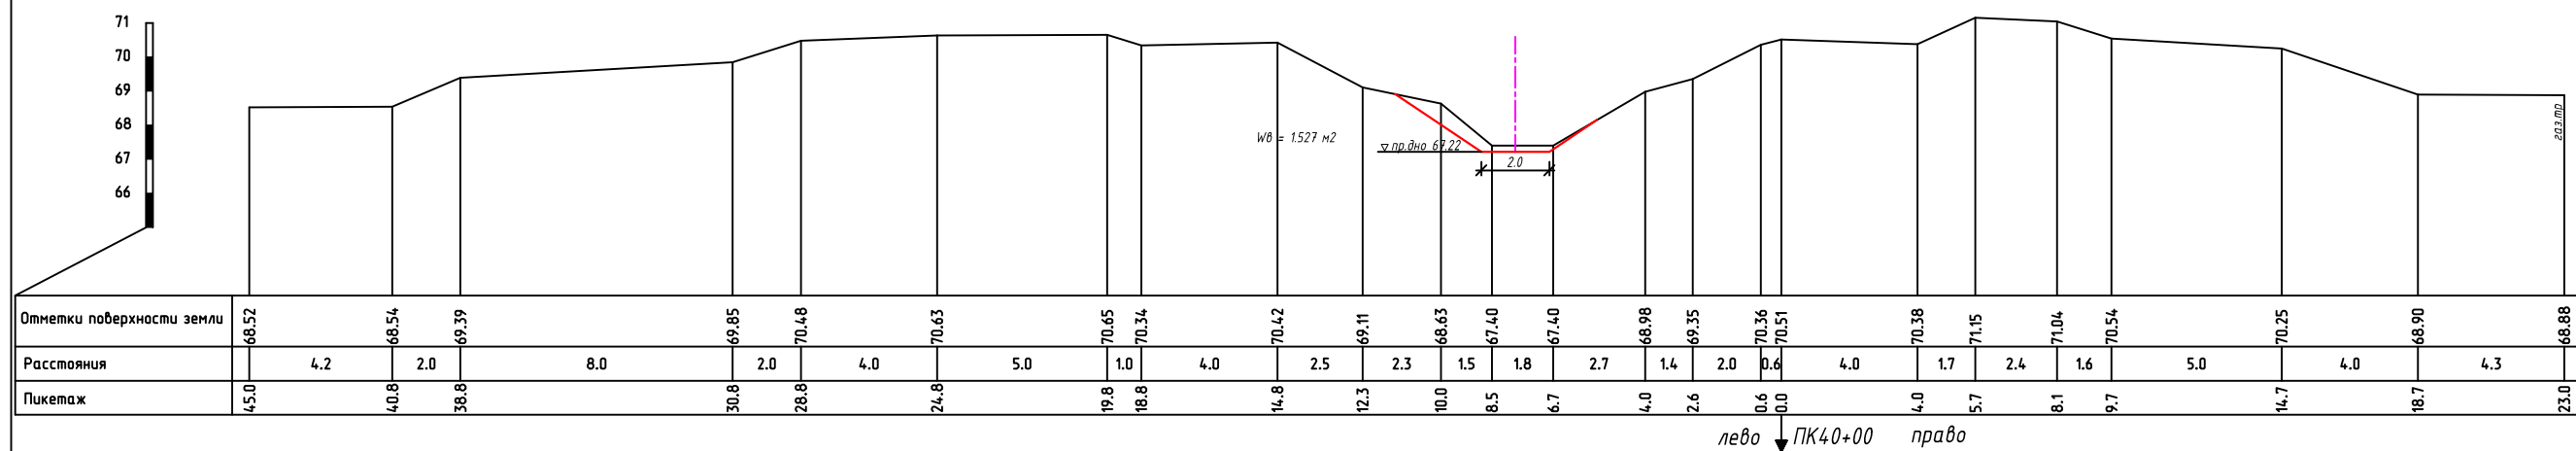ПОП к-л Жылуан-жап
ПК38+00ПОП к-л Жылуан-жап
ПК40+00


ПОП к-л Жылуан-жап
ПК42+00

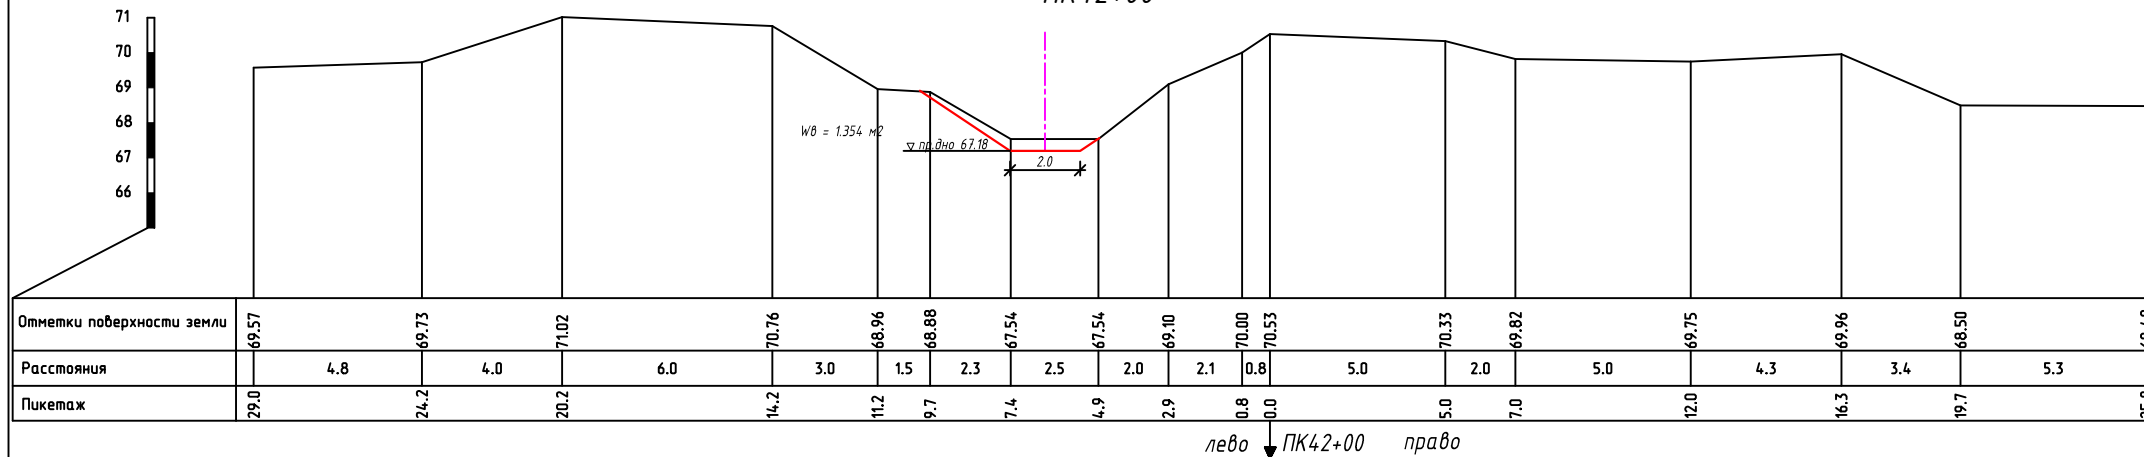


ПОП к-л Жылуан-жап
ПК44+00

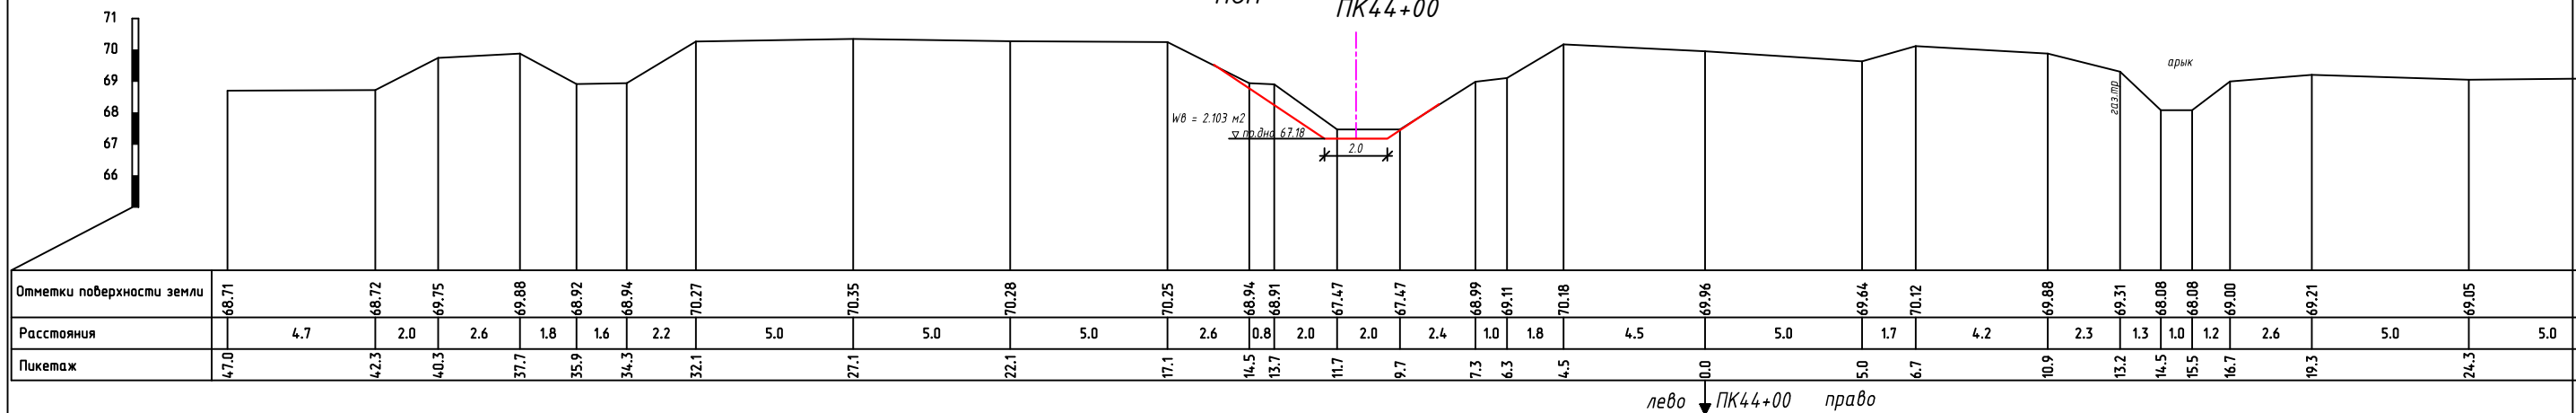


ПОП к-л Жылуан-жап
ПК46+00

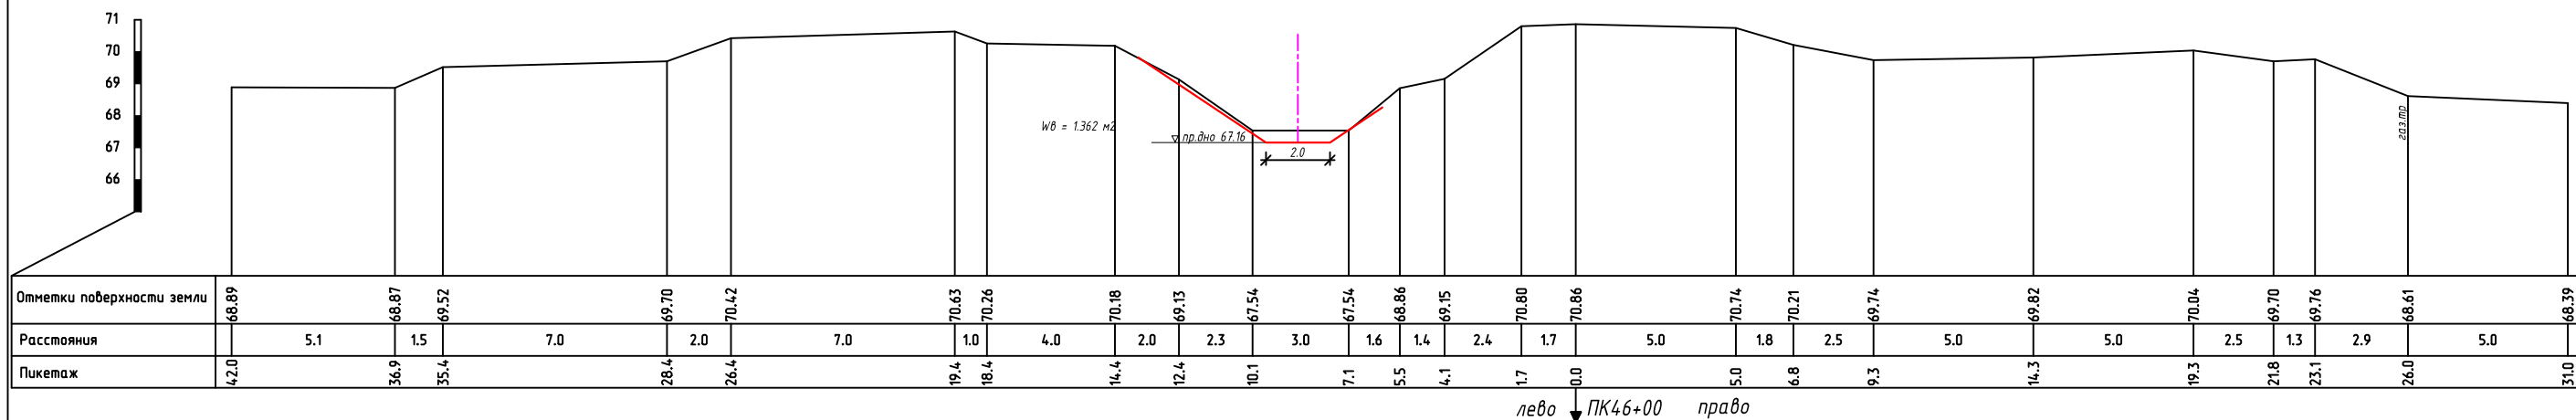


ПОП к-л Жылуан-жап
ПК48+00

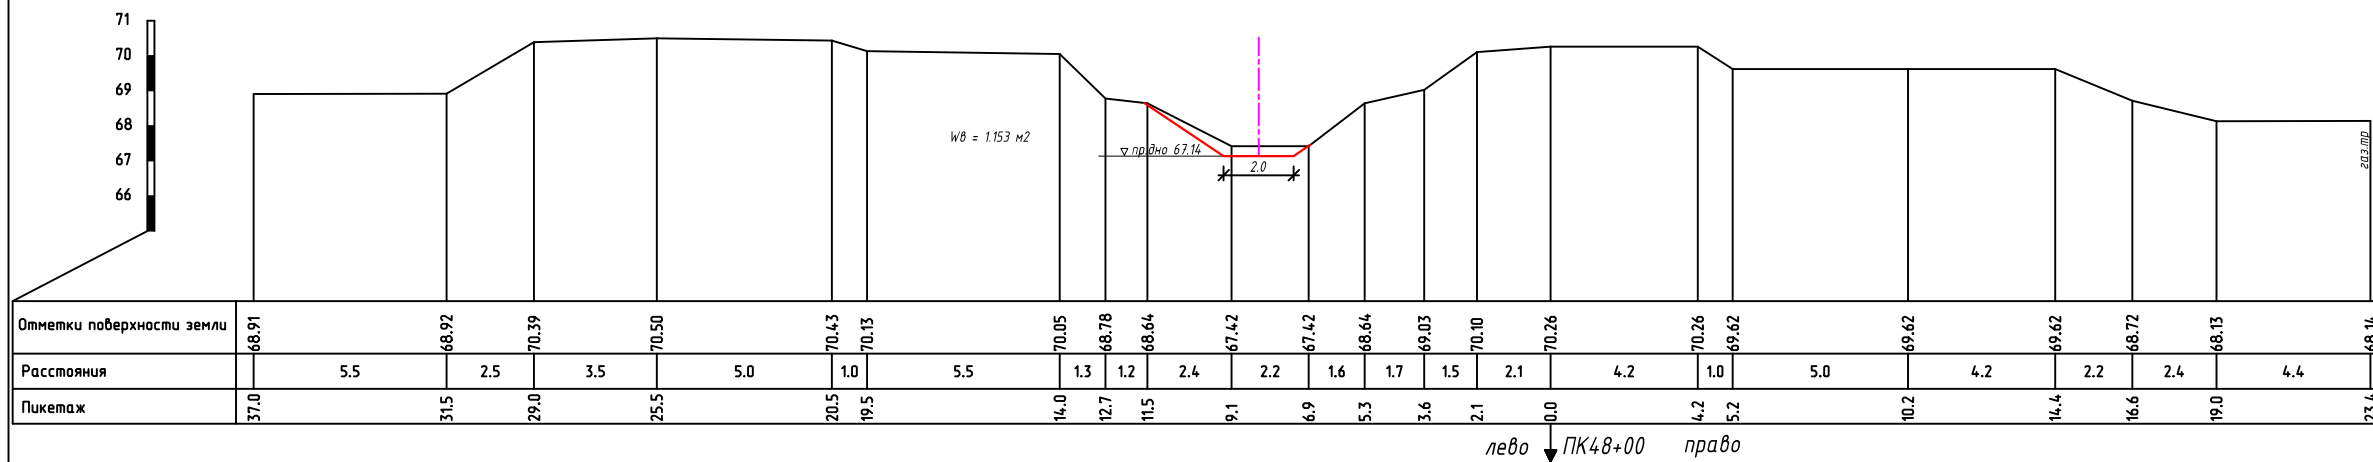


ПОП к-л Жылуан-жап
ПК50+00

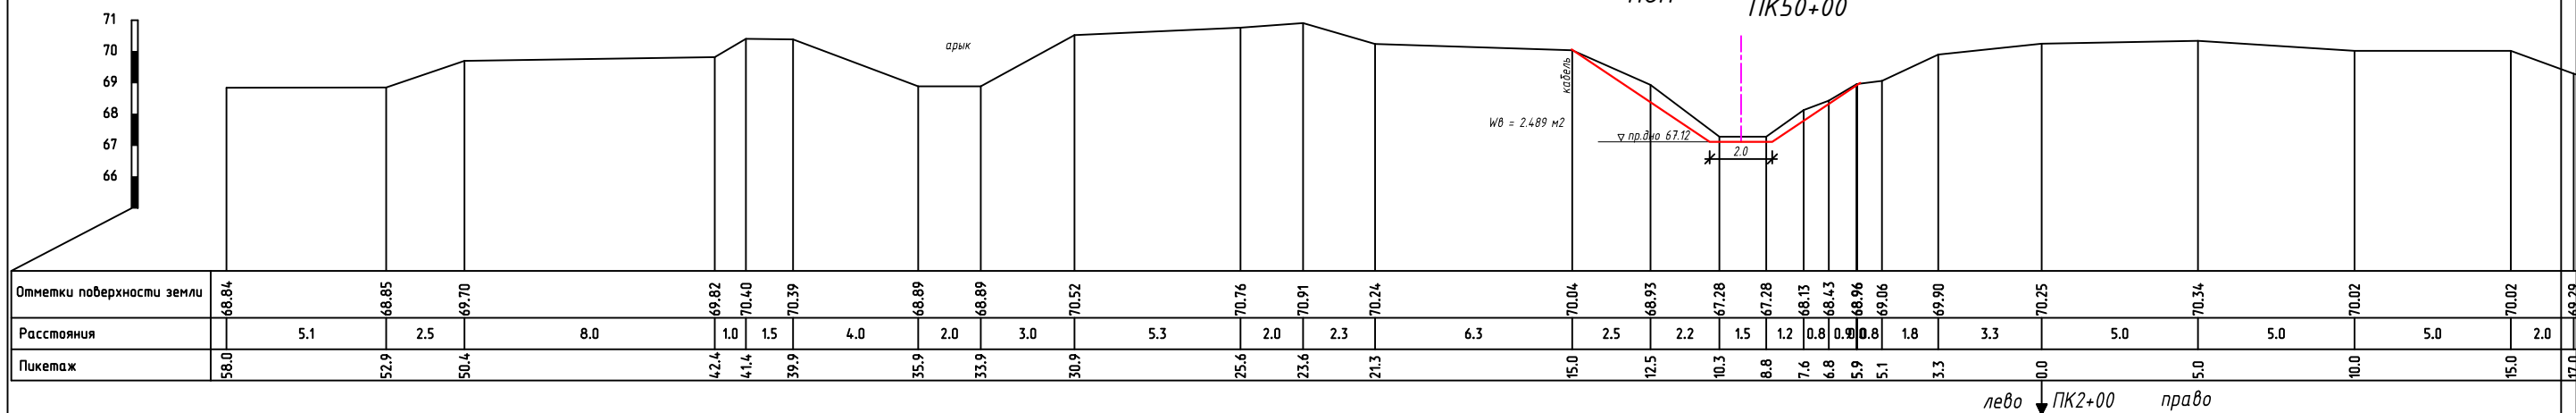


Соор-е 1очко на ПК50+61 ж.д.тр. d=2x2м L=9.3м

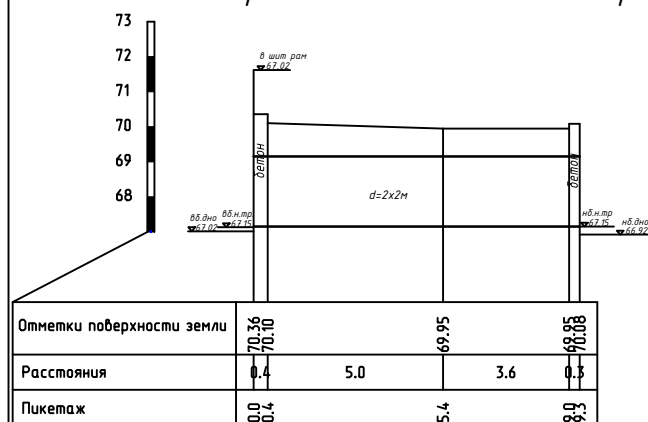


ПОП к-л Жилчан-жап
ПК52+00



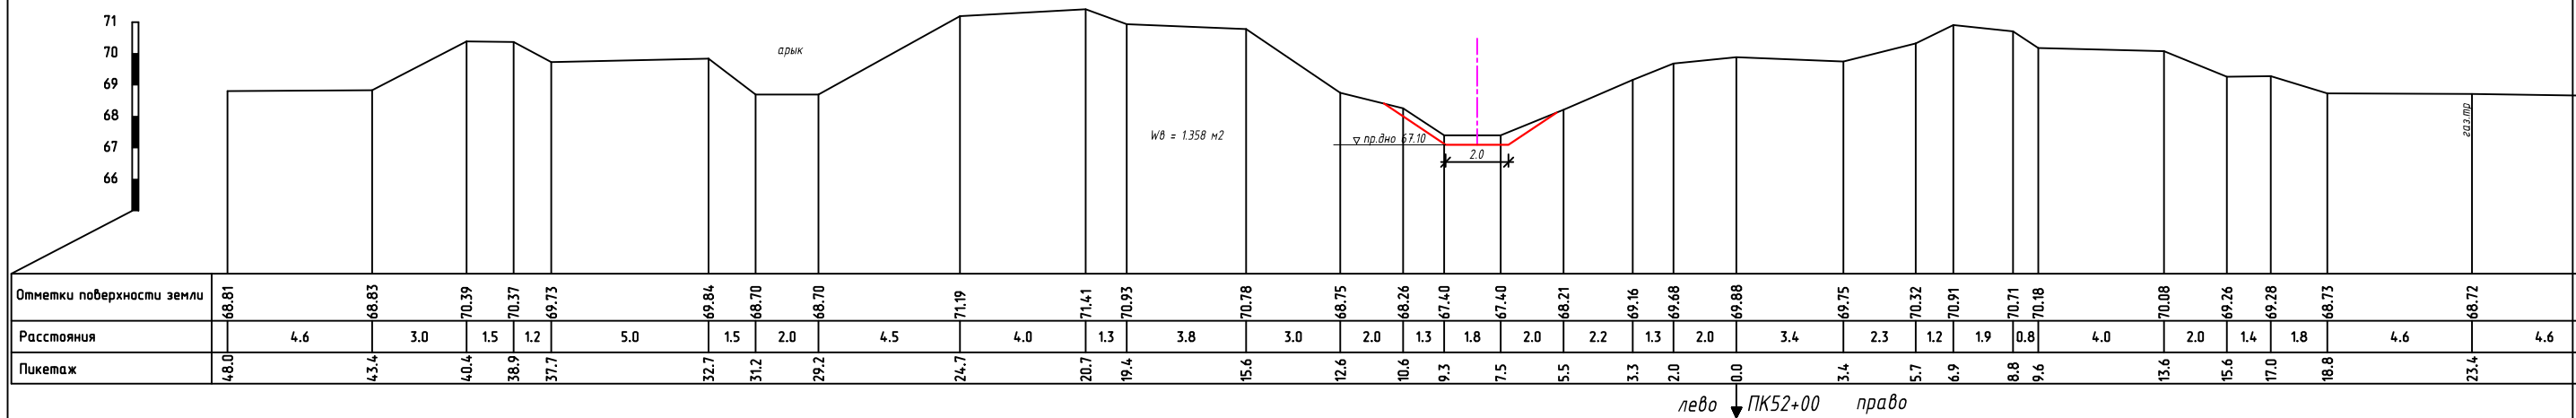


ПОП к-л Жилчан-жап
ПК54+00

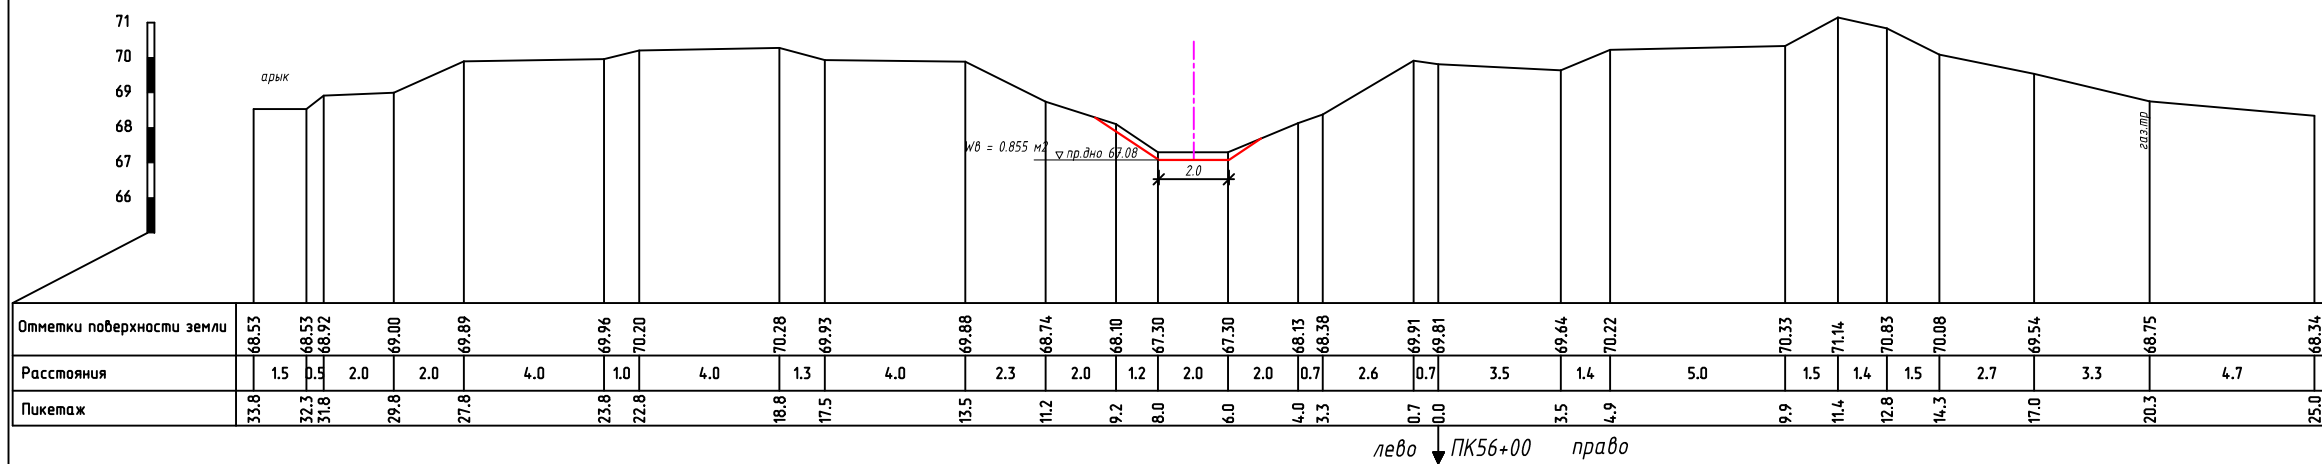


ПОП к-л Жилчан-жап
ПК56+00

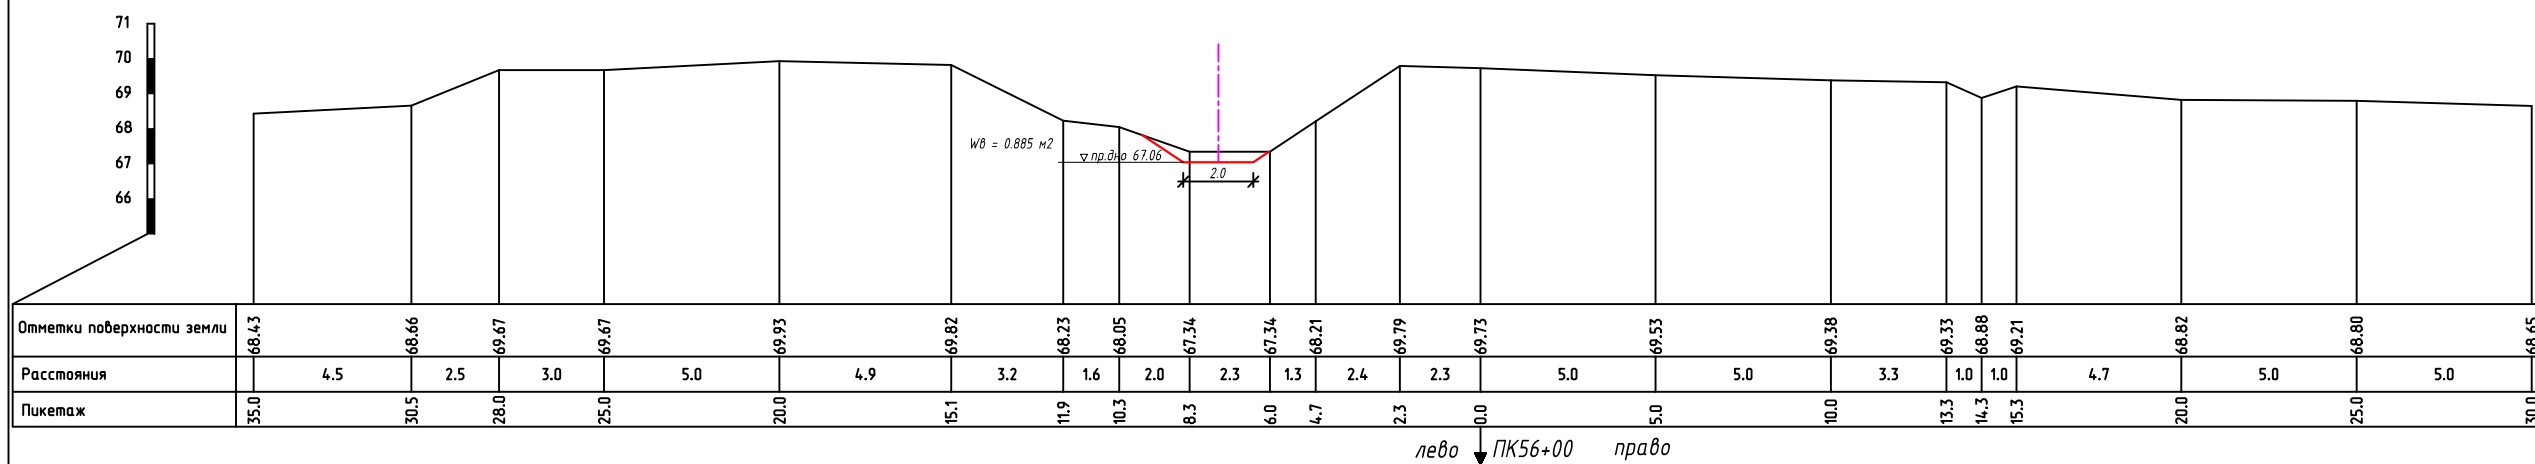


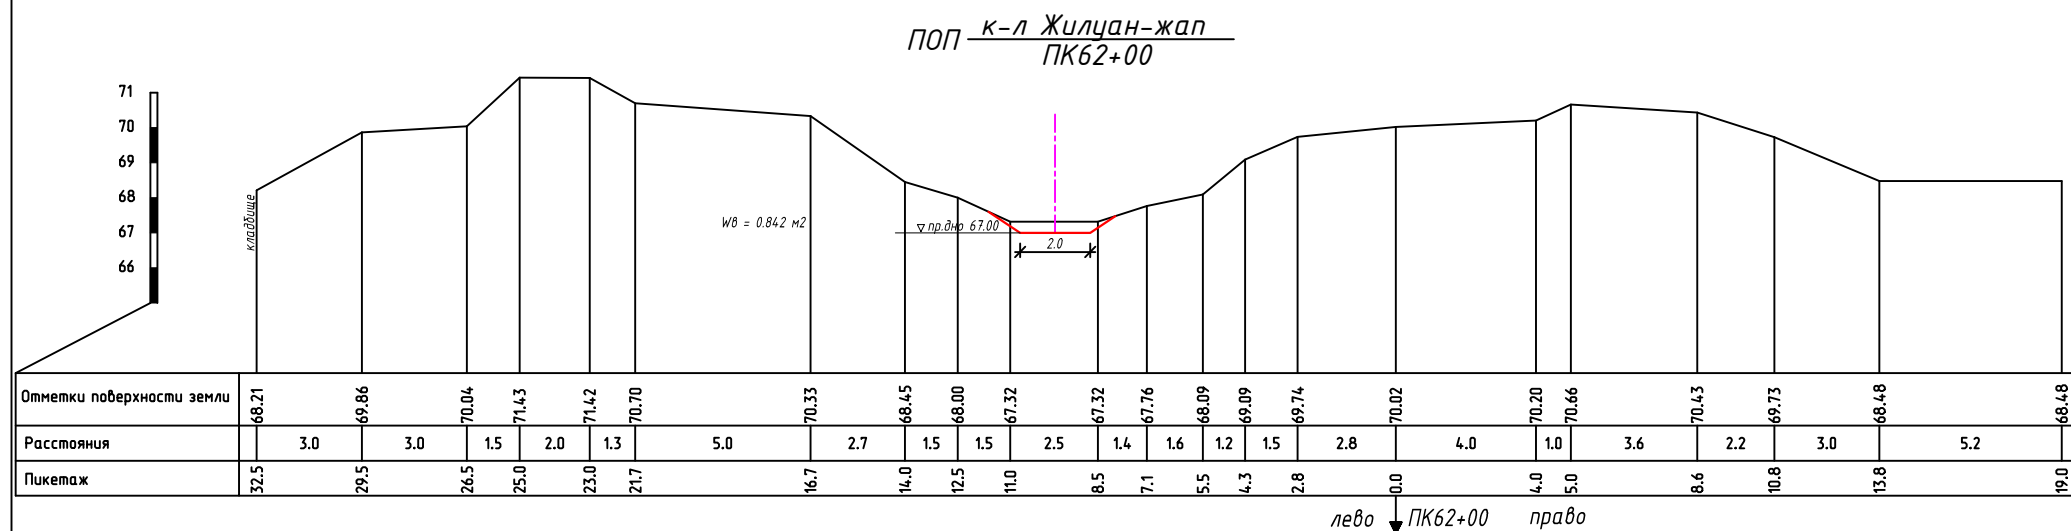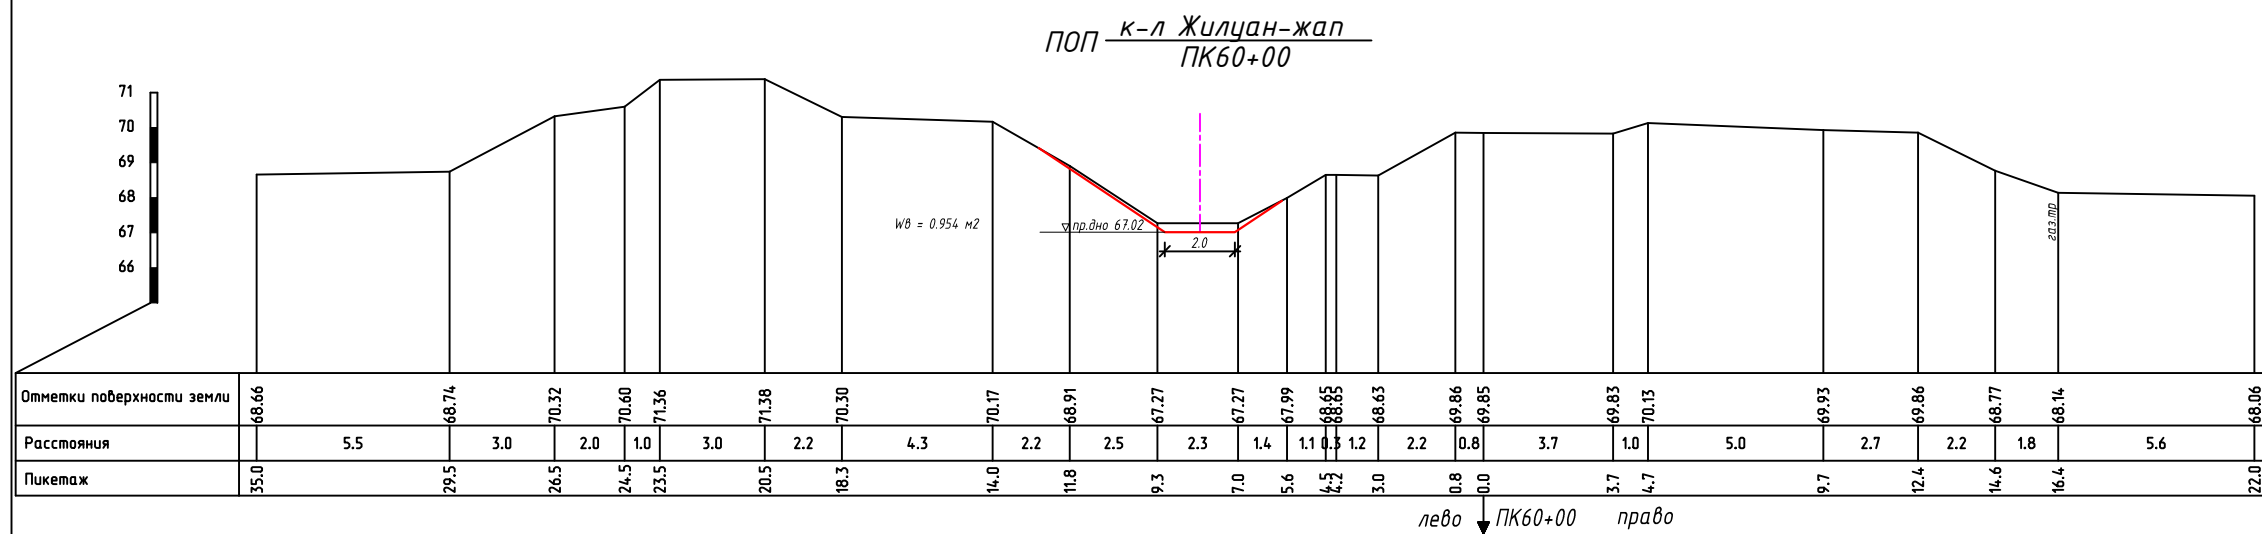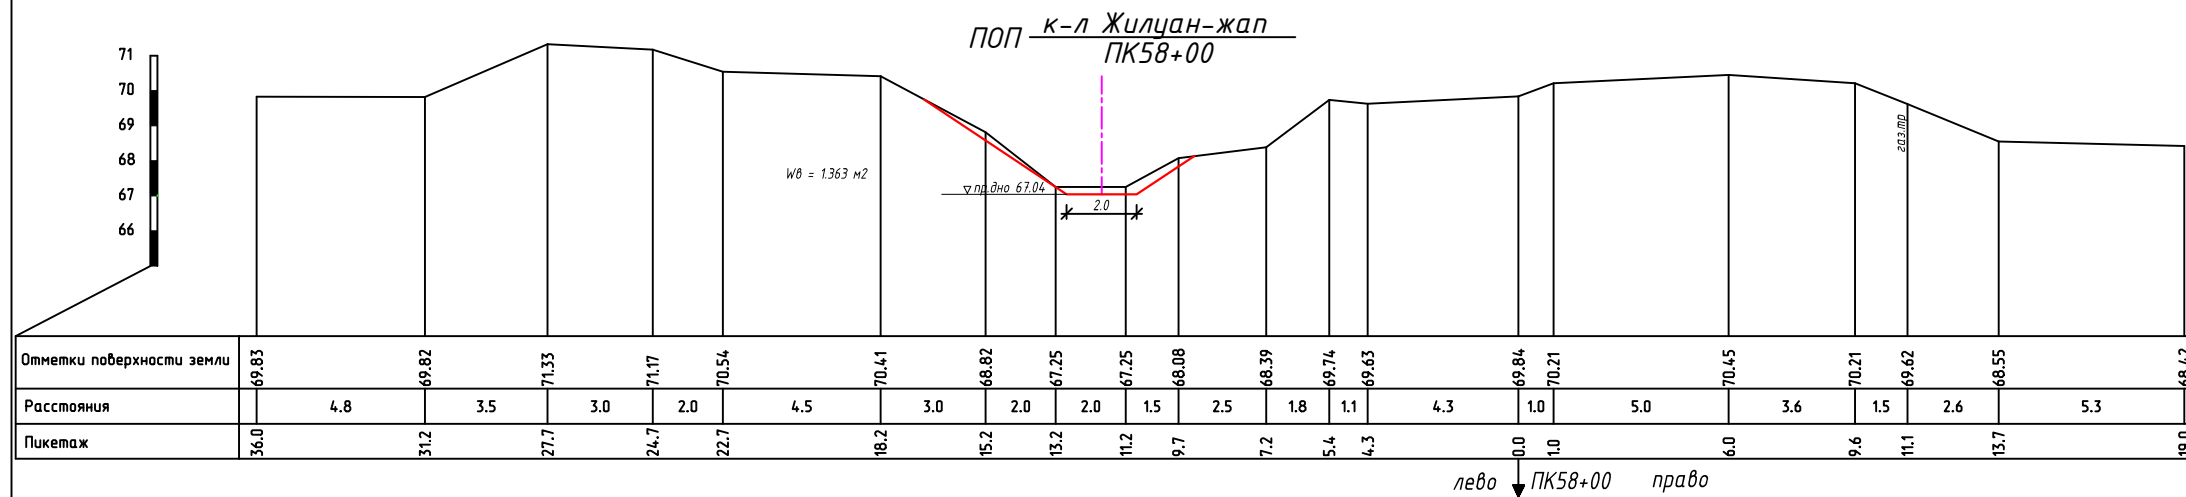


поп к-л Жылуан-жап
ПК64+00



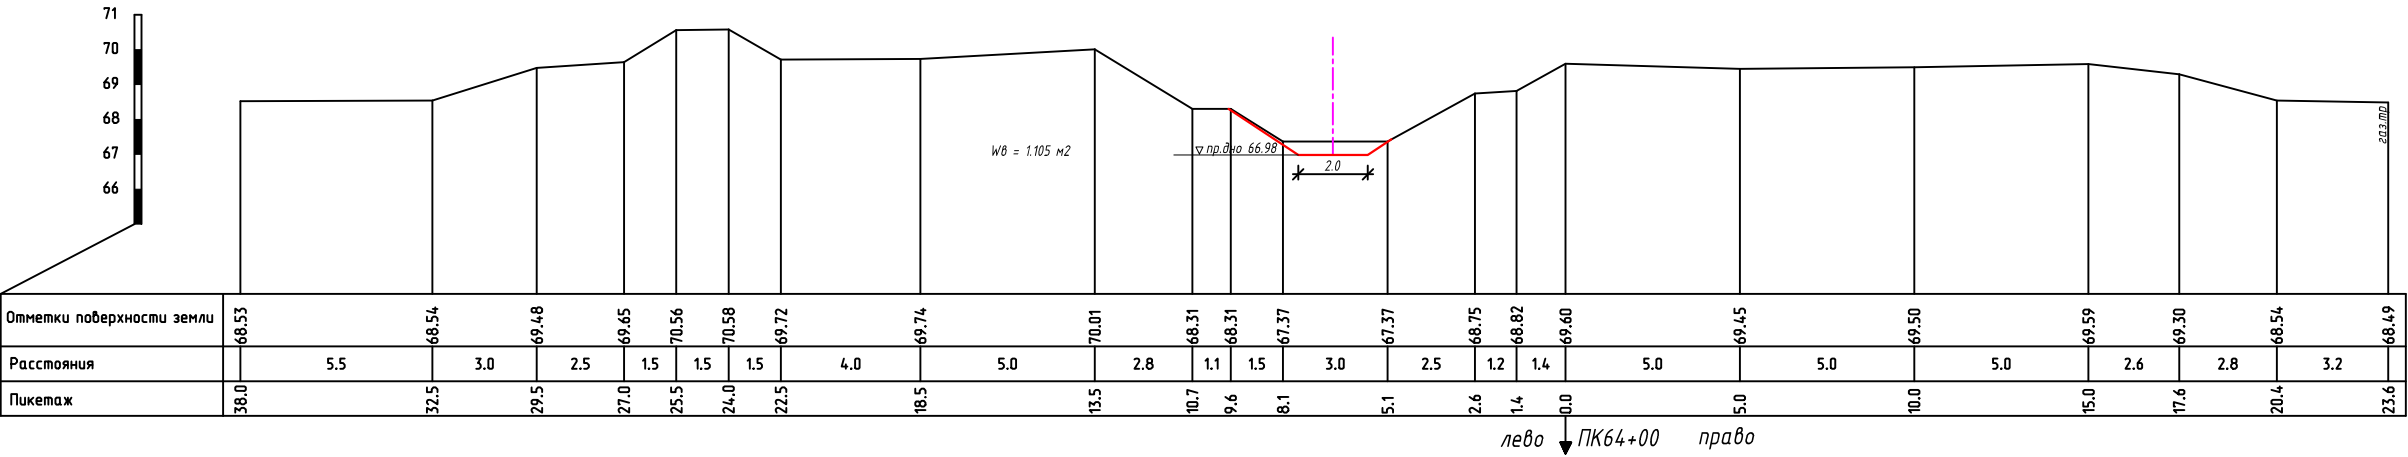


поп к-л Жылуан-жап
ПК66+00

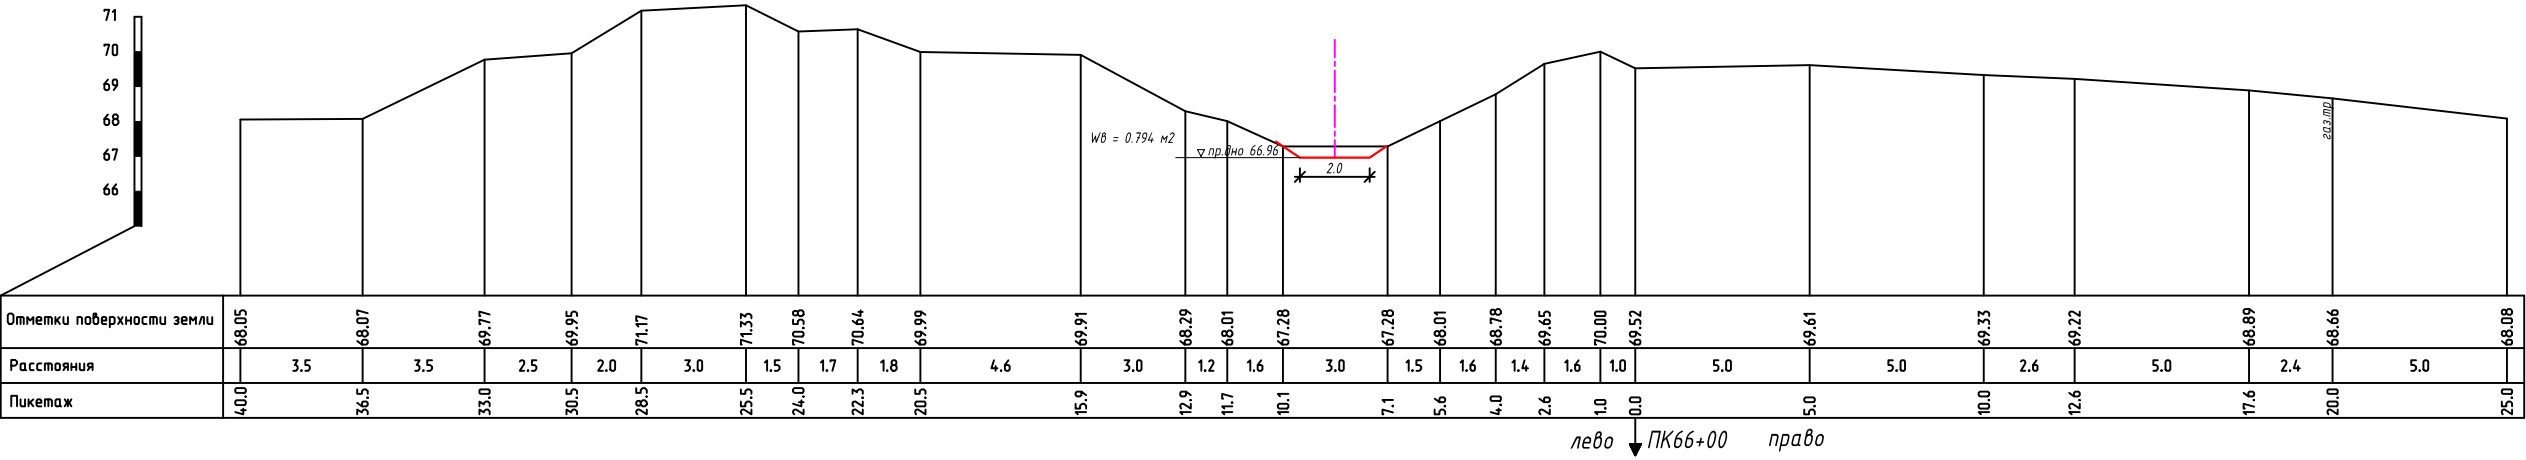

поп к-л Жылуан-жап
ПК68+00

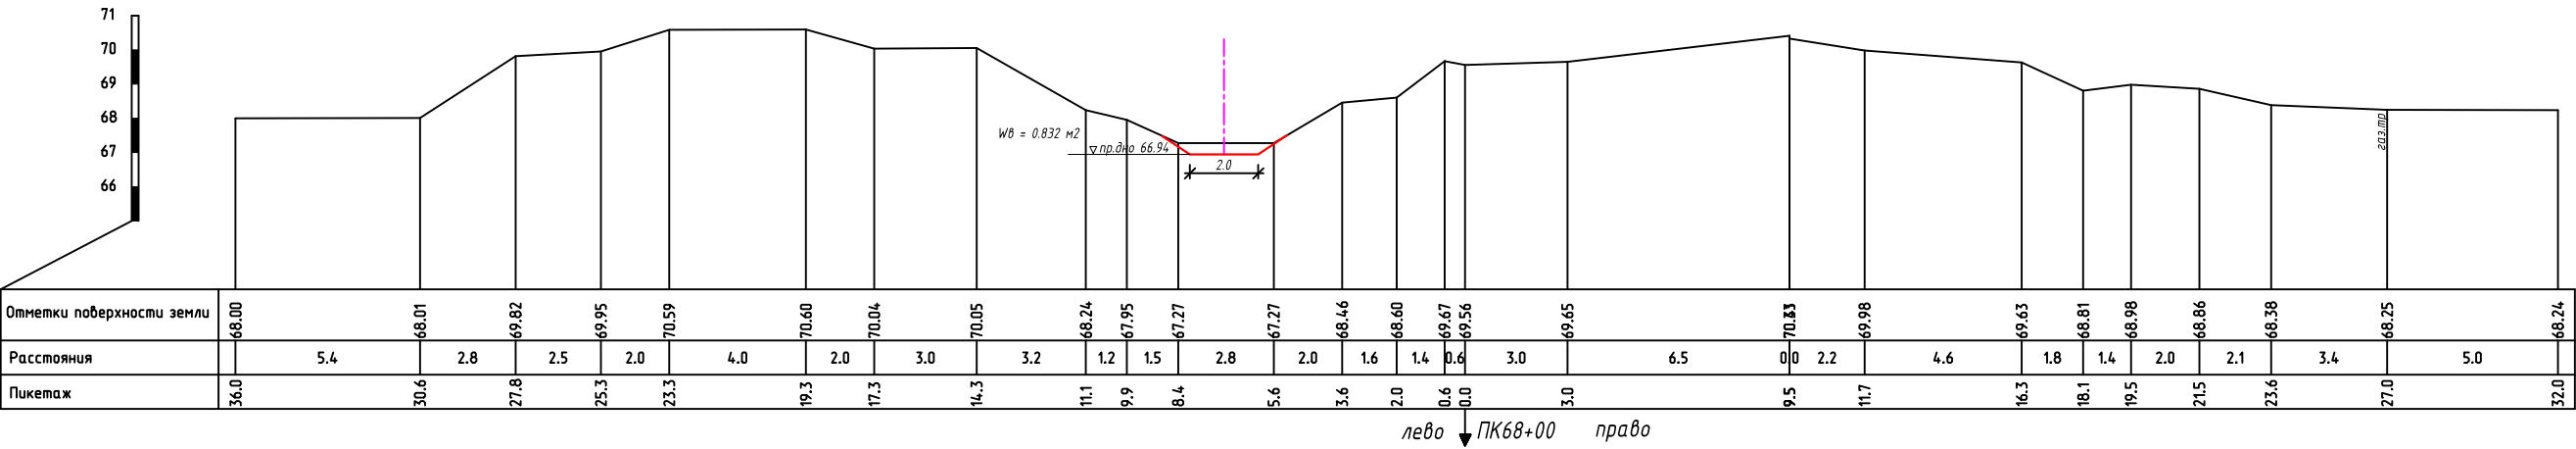

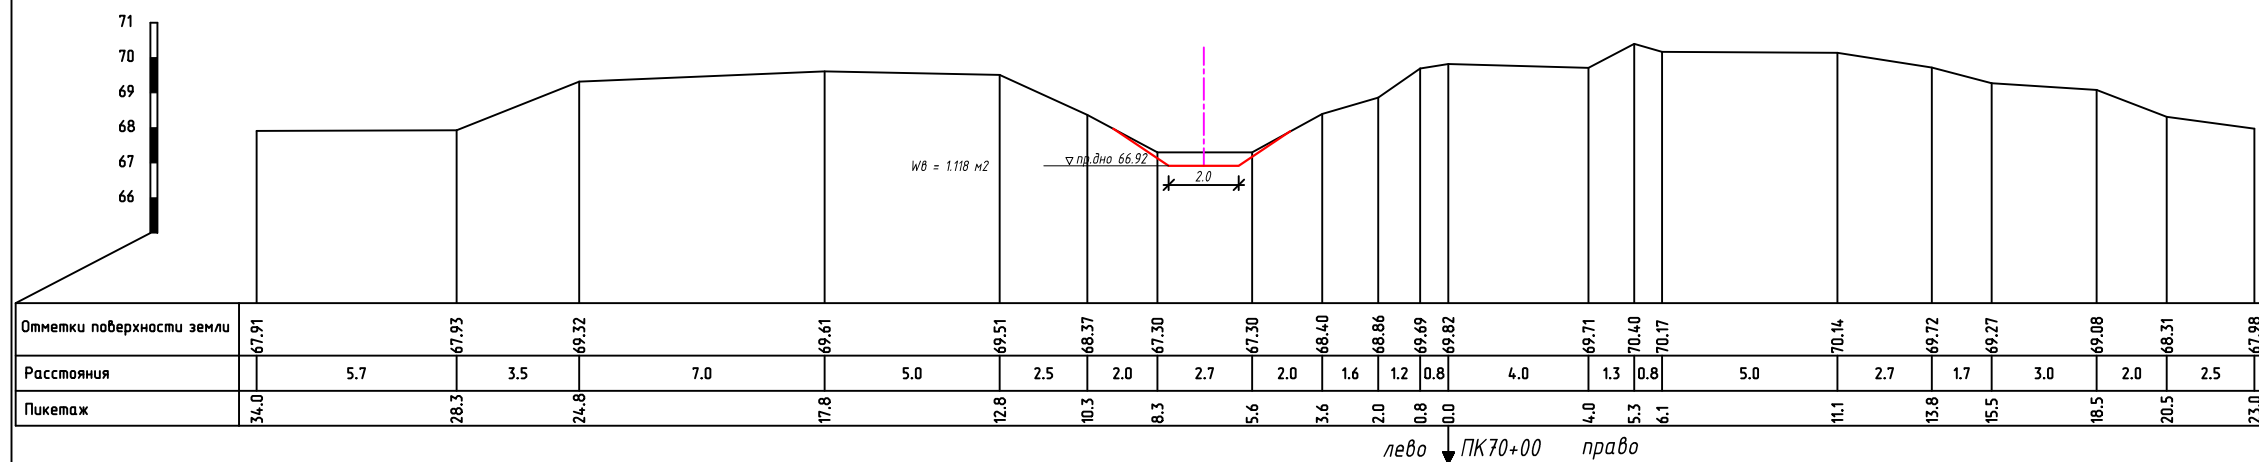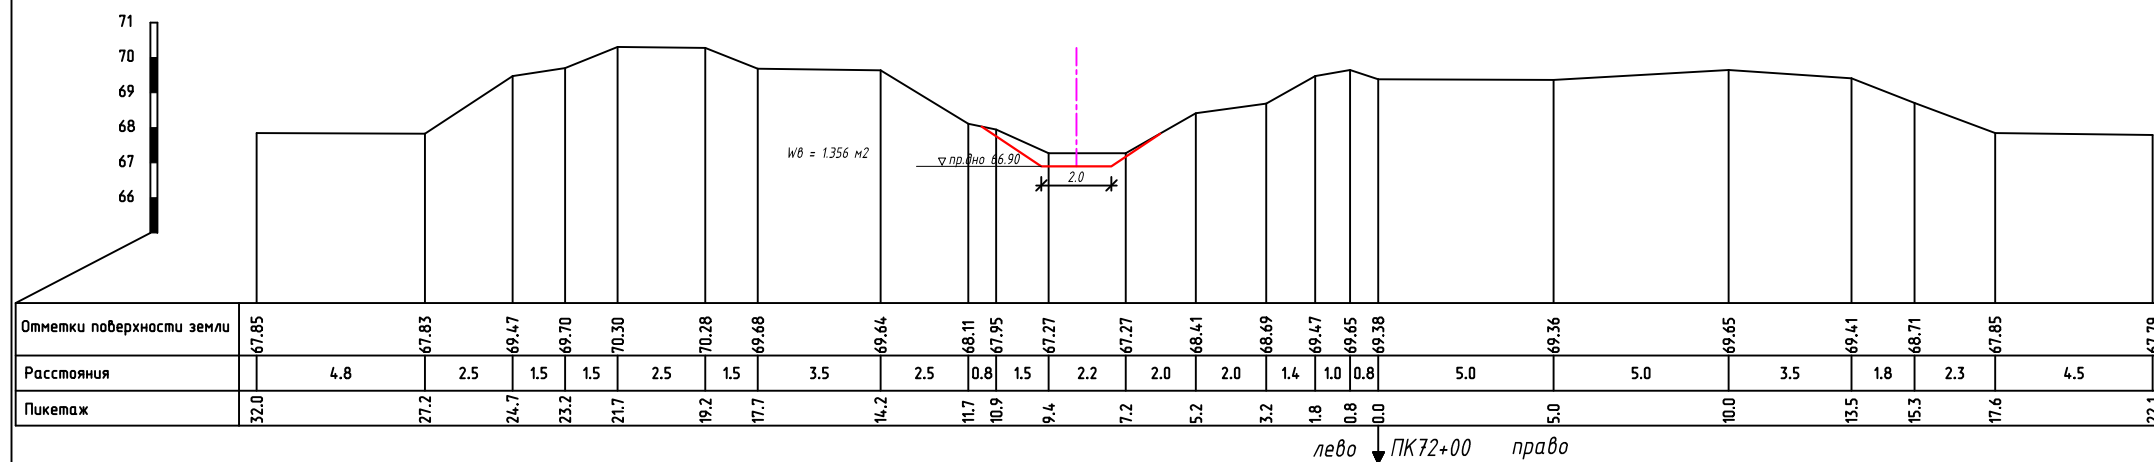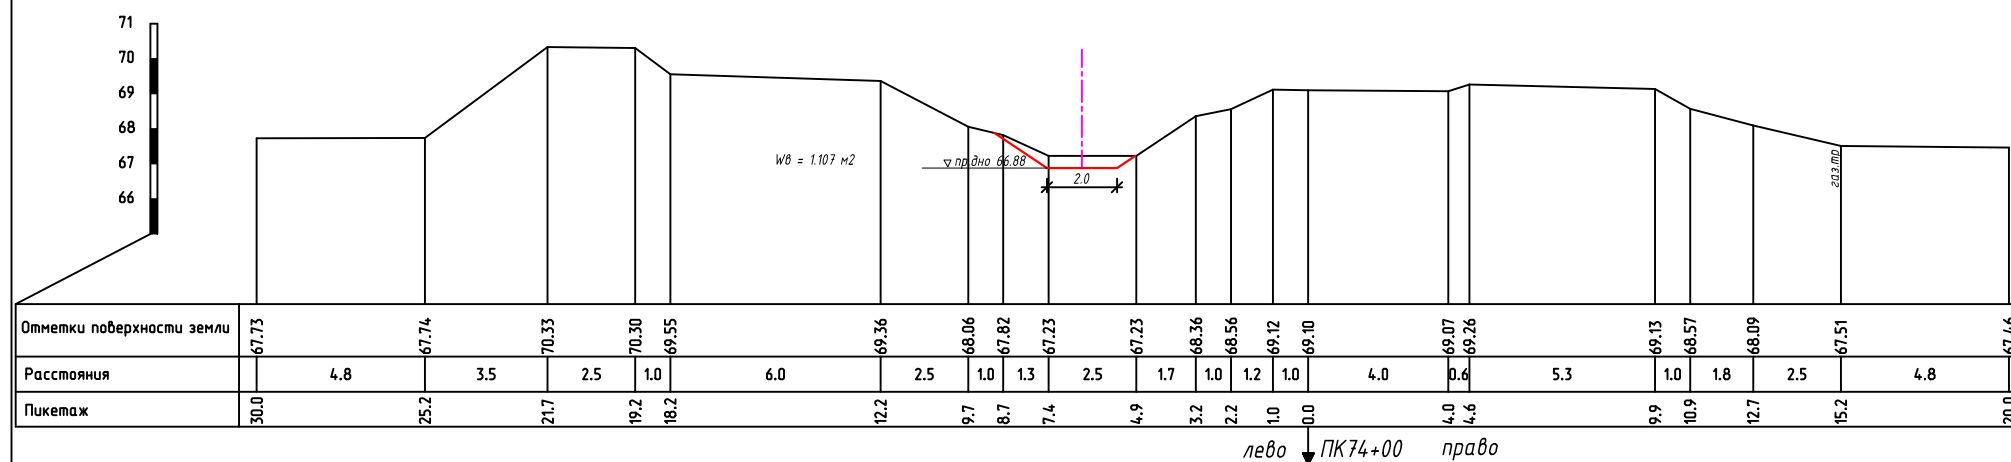ПОП к-л Жылуан-жап
ПК70+00ПОП к-л Жылуан-жап
ПК72+00ПОП к-л Жылуан-жап
ПК74+00





O'ZBEKISTON RESPUBLIKASI QURILISH VAZIRLIGI
«SHAHARSOZLIK HUJJATLARI EKSPERTIZASI»
DAVLAT UNITAR KORXONASI

Қорақалпоғистон Республикаси

230100 No'kis qalasi, G'a'rezsizlik ko'shesi, 59A u'y, Tel. +99861 2227436 Faks: +998612227365 E-mail: expsertiza.rk@mail.ru. www.eksptiza.mc.uz www.mc.uz

Holati: Ijobiy

Direktor: IBRAGIMOV MAXSETBAY JALGASBAEVICH

Sana: 05-12-2022 yil



Yig'ma ekspert xulosasi № 80422

Obyekt nomi «Qoraqalpog'iston Respublikasi Kegeyli tumanidagi "Jilwan jap" xo'jaliklararo kanalini tozalash" ob'ektining boshlang'ich qiymati hisobiga tayyorlangan »

Buyurtmachi - Kegeyli tumani irrigatsiya bo'limi.

Bosh loyihachi - «UzGIP» MChJ Qoraqalpog'iston sho'ba korxonasi

Litsenziya AL-001766 sonli, 28.04.2021 yil Qurilish vazirligi tomonidan berilgan.

Moliyalashtirish manbai - Byudjet mablag'lari hisobidan.

Bosh pudratchi - tender savdolariga asosan aniqlanadi.

Qurilish turi mexanik tozalash.

Murojaat raqami: № 77211

1. Loyihalash uchun asos

- O'zbekiston Respublikasi Vazirlar Mahkamasining 2022 yil 10 maydagi №243 sonli qarori.
- 2022 yilda Qoraqalpog'iston Respublikasi Suv xo'jaligi vaziri tomonidan tasdiqlangan va Kegeyli tumani Hokimi o'rinbosari bilan kelishilgan loyihalash topshirig'i.
- Loyiha va tadqiqot ishlari uchun №794698 sonli shartnoma 2022 yil 14 noyabrda tuzilgan.
- 2022 yil buyurtmachi tomonidan tasdiqlangan nuqson dalolatnomasi.
- 2022 yil 28-noyabrdagi №141 - son buyurtmachi xati.

2. Ekspertiza uchun taqdim etilgan materiallar

«Qoraqalpog'iston Respublikasi Kegeyli tumanidagi "Jilwan jap" xo'jaliklararo kanalini tozalash» ob'ektining boshlang'ich qiymati hisobi hujjati.

3. Loyiha yechimlarining qisqacha mazmuni

Ob'ektning boshlang'ich qiymati hisobi O'zbekiston Respublikasi Vazirlar Mahkamasining 2003 yil 11 iyundagi 261 son qarori, ShNK 4.01.16-09 qoidalariga va «O'zbekiston Respublikasi Davlat arxitektura va qurilish qo'mitasi» bilan kelishilgan TNQurilish kompleksli dasturi asosida amalga oshirildi.

4. Loyihalanayotgan ob'ektning muhandislik ta'minoti:

5. Loyihani kelishilganligi to'g'risida hujjatlar.

6. Ekspertiza natijalari.

Ekspertiza natijalariga ko'ra qo'shimcha qiymat solig'i (QQS) bilan va buyurtmachining boshqa xarajatlarisiz 81 570,847 ming so'm miqdorida taqdim etilgan loyiha qiymati o'zgarishsiz qoldirildi.

Xususan:

Qurilish-montaj ishlari: 70 931,171 ming so'm.

QQS: 10 639,676 ming so'm.

Bundan tashqari buyurtmachining boshqa xarajatlari: 5 200,00 ming so'm.

Yakuniy harajat buyurtmachi va pudratchi tomonidan qurilish tugagandan so'ng nazorat o'lchovi natijalari asosida aniqlanadi.

Buyurtmachi loyiha hujjatlarini tasdiqlashdan oldin belgilangan tartibda barcha manfaatdor vakolatli organlar bilan kelishishi lozim.

O'zbekiston Respublikasi Vazirlar Mahkamasining 2021 yil 17 sentabrdagi 579-sonli qarorining 3-bop 29 bandiga muvofiq "Ekspert tashkilotiga taqdim etilgan shaharsozlik hujjatlarining sifati, dastlabki ma'lumotlarning haqqoniyligi va qabul qilingan loyiha yechimlariga buyurtmachi hamda loyiha tashkiloti javobgardir".

7. Xulosalar.

"Qoraqalpog'iston Respublikasi Kegeyli tumanidagi "Jilwan jap" xo'jaliklararo kanalini tozalash" ob'ektining ishchi loyihasi, loyihalash topshirig'ining talablariga javob beradi va ekspertiza natijalarini hisobga olgan holda barcha qurilish meyorlari talablarining bajarilishi, buyurtmachi tomonidan ob'ektning qurilish materiallari, asbob uskunalari qiymatlarini ishlar hajimini maqullash sharti bilan ob'ektning ishchi loyiha smeta hujjatlari kelgusida ko'rib chiqish va tasdiqlashga tavsiya etiladi. Tavsiya qilingan ishchi loyiha-smeta qiymati buyurtmachi pudratchi bilan shartnoma tuzishga asos bo'lmaydi.

Bosh mutaxassis: IBADULLAYEV AZIZBEK ALPISBAY ULI