


**«УТВЕРЖДАЮ»**  
**Директор «СЕЗ»ИК**  
**Навоийскогооблхокимията**  
**А Турдиев**  
«    »      **2022г.**

**ЗАДАНИЕ**


**Рабочего проекта: Крепление дамбы и очистка селетракта «Мирдош»  
протяжённостью 0,8 км для защиты 300 домов и школа №39 от селевых  
потоков на территории МСГ «Мирдош» Хатирчинского района,  
Навоийской области.**

<b>№ п/п</b>	<b>Наименование основных данных и требований</b>	<b>Содержание основных данных и требований</b>
1	Заказчик	ИК «СЕЗ» Навоийскогооблхокимията
3	Вид строительства	Очистка русла и восстановление дамбы сая
4	Источник финансирования	Госканвложения
5	Ориентировочная стоимость строительства, млн. сум	790,0млн. сум
7	Подрядная организация	Определяется по тендеру
8	Основные технико-экономические показатели объекта	Очистка русла и восстановление дамбы сая общий протяжённостью 0,8 км
9	Населённые пункты и другие объекты, в которых проводятся селезащитные мероприятия	Защита 300 домов и школа №39 на территории МСГ «Мирдош» Хатирчинского района, Навоийской области.
11	Состав исходных данных, выдаваемых заказчиком для проектирования	Адресная программа на 2022 год
12	Требования по охране окружающей природной среды	Оценка воздействия на окружающую среду (ЗВОС).
13	Требования к методу составления сметной документации	Ресурсный метод в текущих ценах.
14	Состав проектируемого объекта	- Крепление дамбы и очистка селетракта «Мирдош» протяжённостью 0,8 км. - Трубчатый переезд ПТУ 20.20 2 нитка с съездом и выездом.
17	Намечаемые сроки строительства (лет)	2022 год
18	Требования к производству инженерных изысканий	Топографические съемки
20	Особые условия проектирования и строительства	Выполнят топографические съемки на объектах. Трасса селетрактов выберат согласованными схемами с районный хокимиятом, УЧС, районным кадастром и районным ирригацием.
22	Дополнительные требования	Заказчику представить: Рабочую документацию в 3-х экземплярах ресурсную смету сопровождением электронной версии.

Заказчик:  С.Ражабов

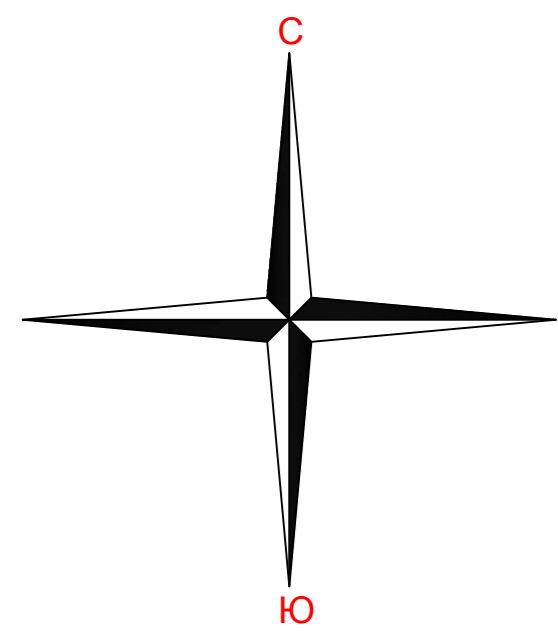

# Мирдошсой

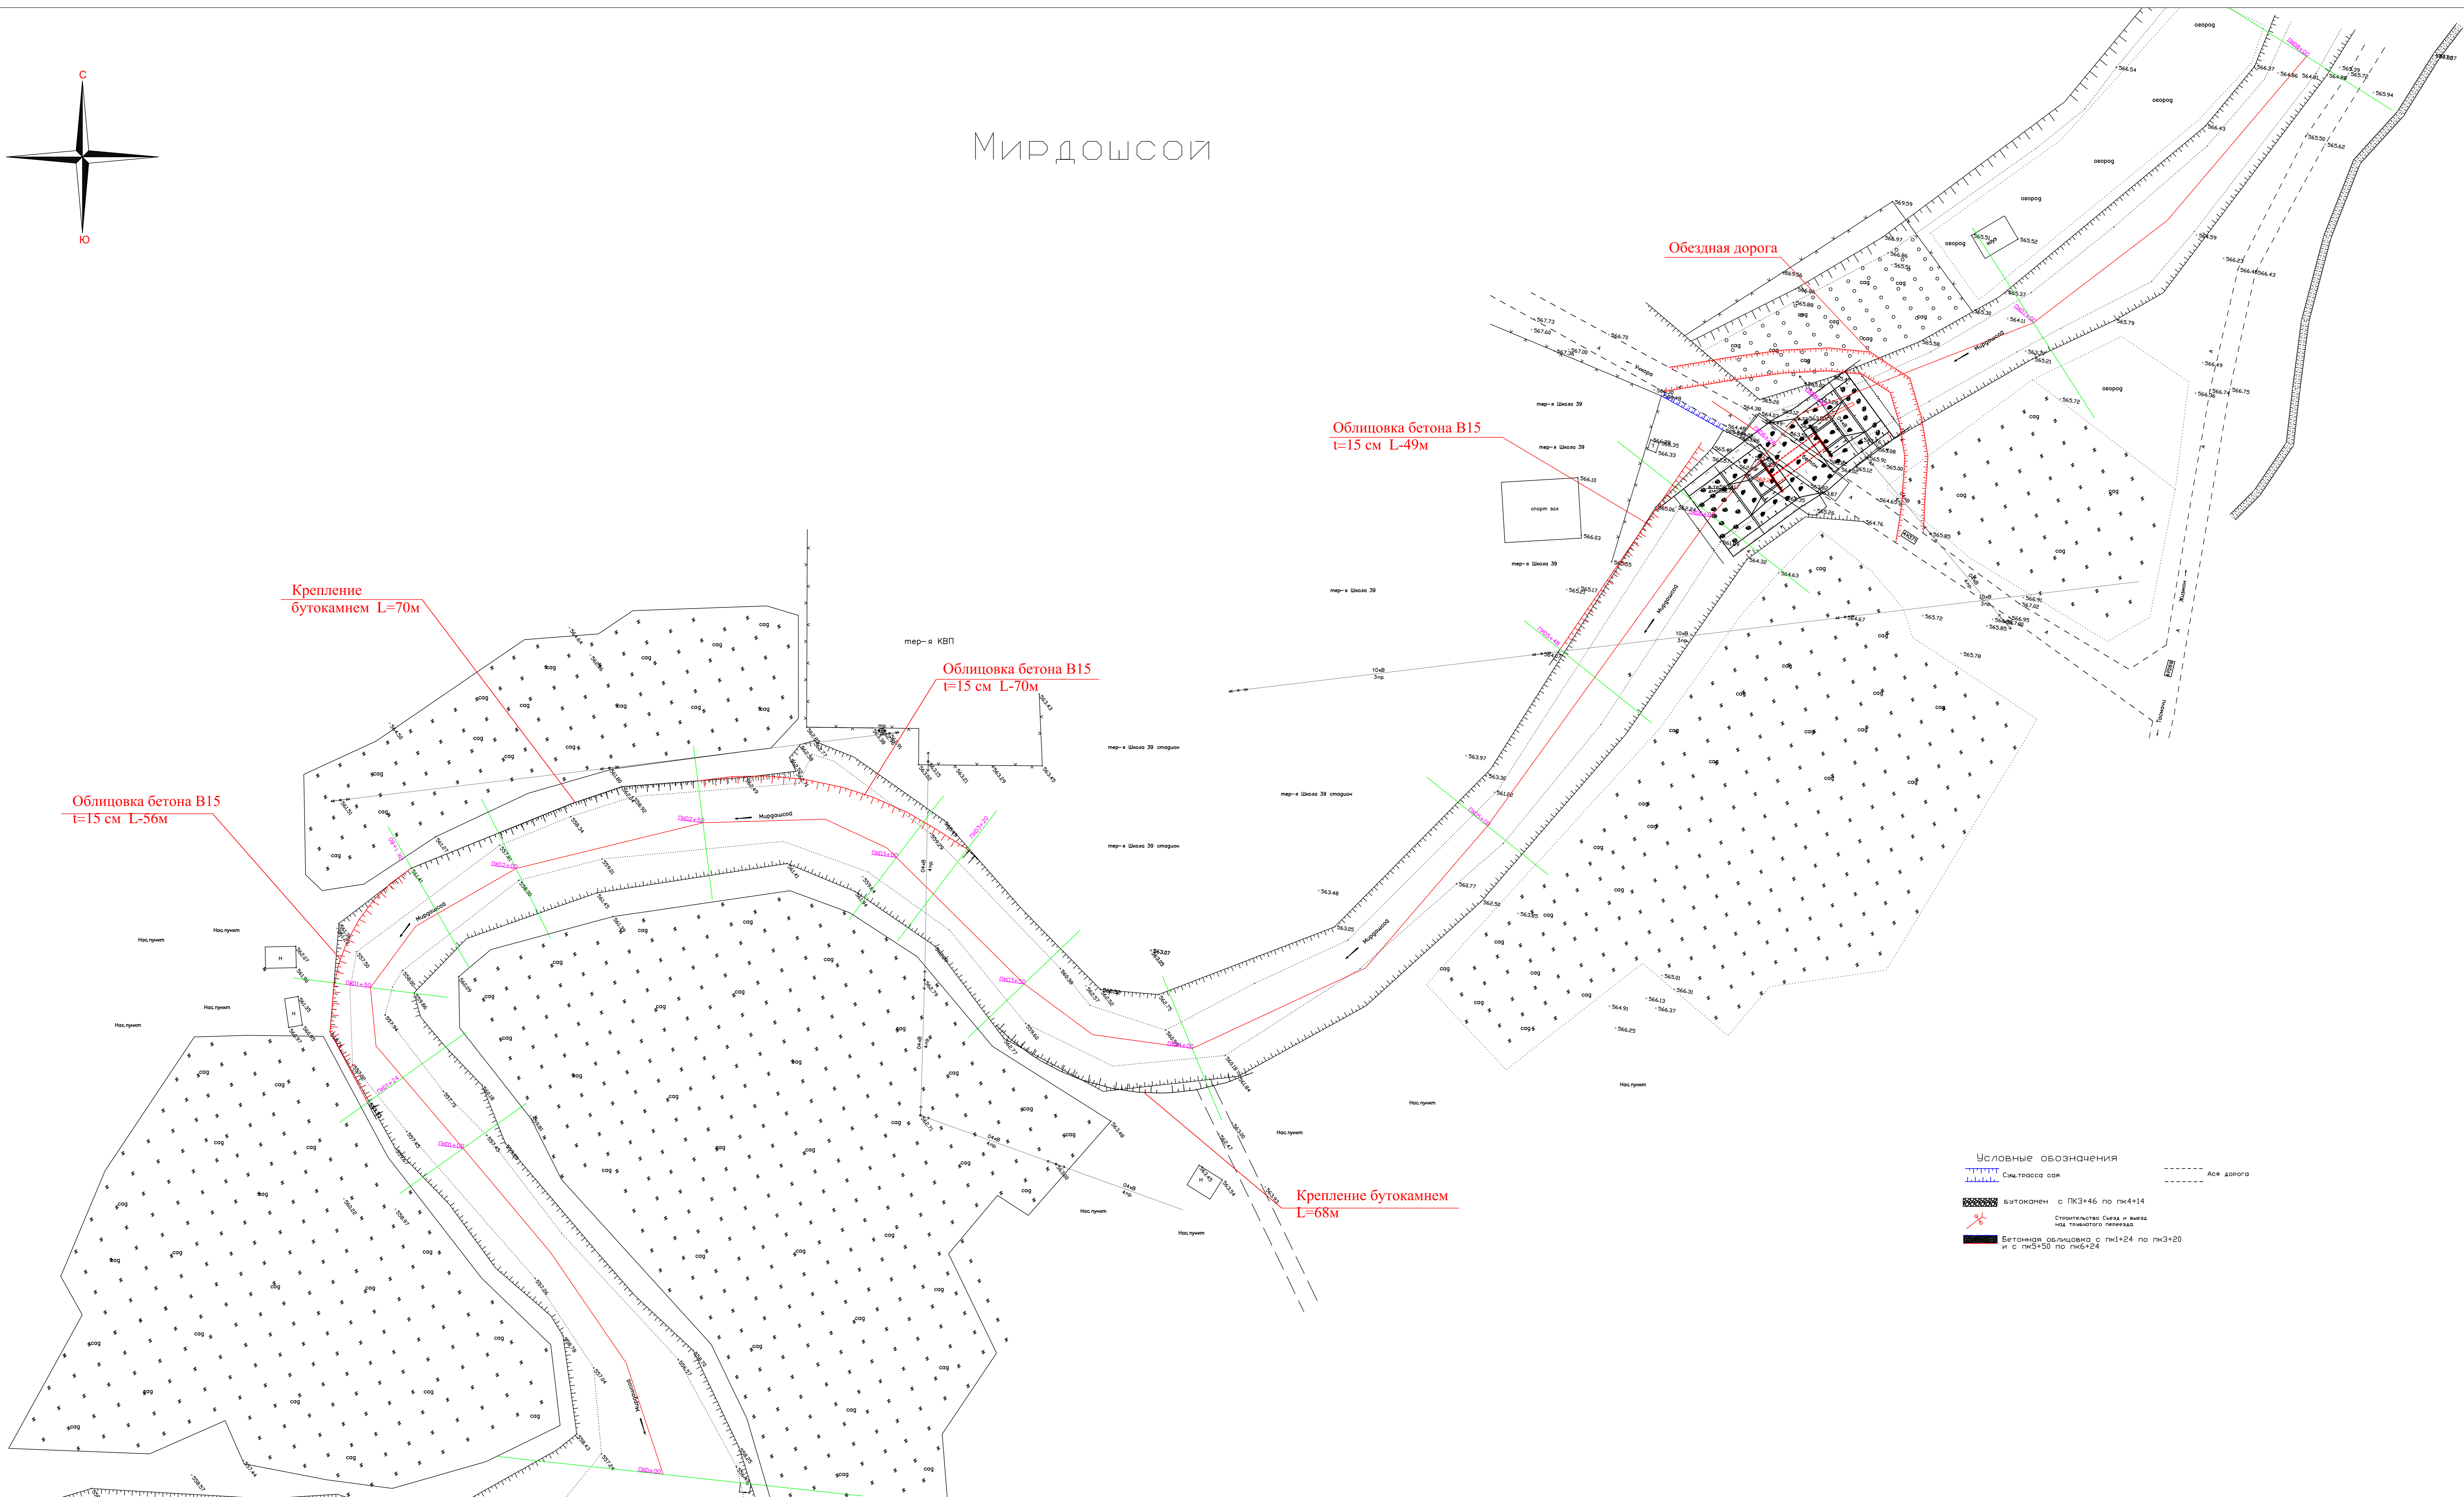

Условные обозначения

	Средствоса сам		Акс. дороги
	Бутокамнем с ПК3+46 по ПК4+14		
	Бетонная облицовка с ПК1+24 по ПК3+20 и с ПК3+50 по ПК4+24		