


ЭКСПЛИКАЦИЯ ПОМЕЩЕНИЙ

№ п/п	Наименование	Площадь кв.
1		18,2
2		15,4
3		15,3
4		19,2
5		11,85
6		11,85
7		8,7
8		18,75
9		19,2
10		12,52
11		19,2
12		38,6
13		20,3
14		19,2
15		19,2
16		12,55
17		19,2
18		13,4
19		15,1
20		5,45
21		17,3
22		7,95
23		36,4
24		5,85
25		2,54
26		1,86
27		2,3
28		1,86
29		2,3
Общая площадь:		505,9

План стен 1 го этажа.

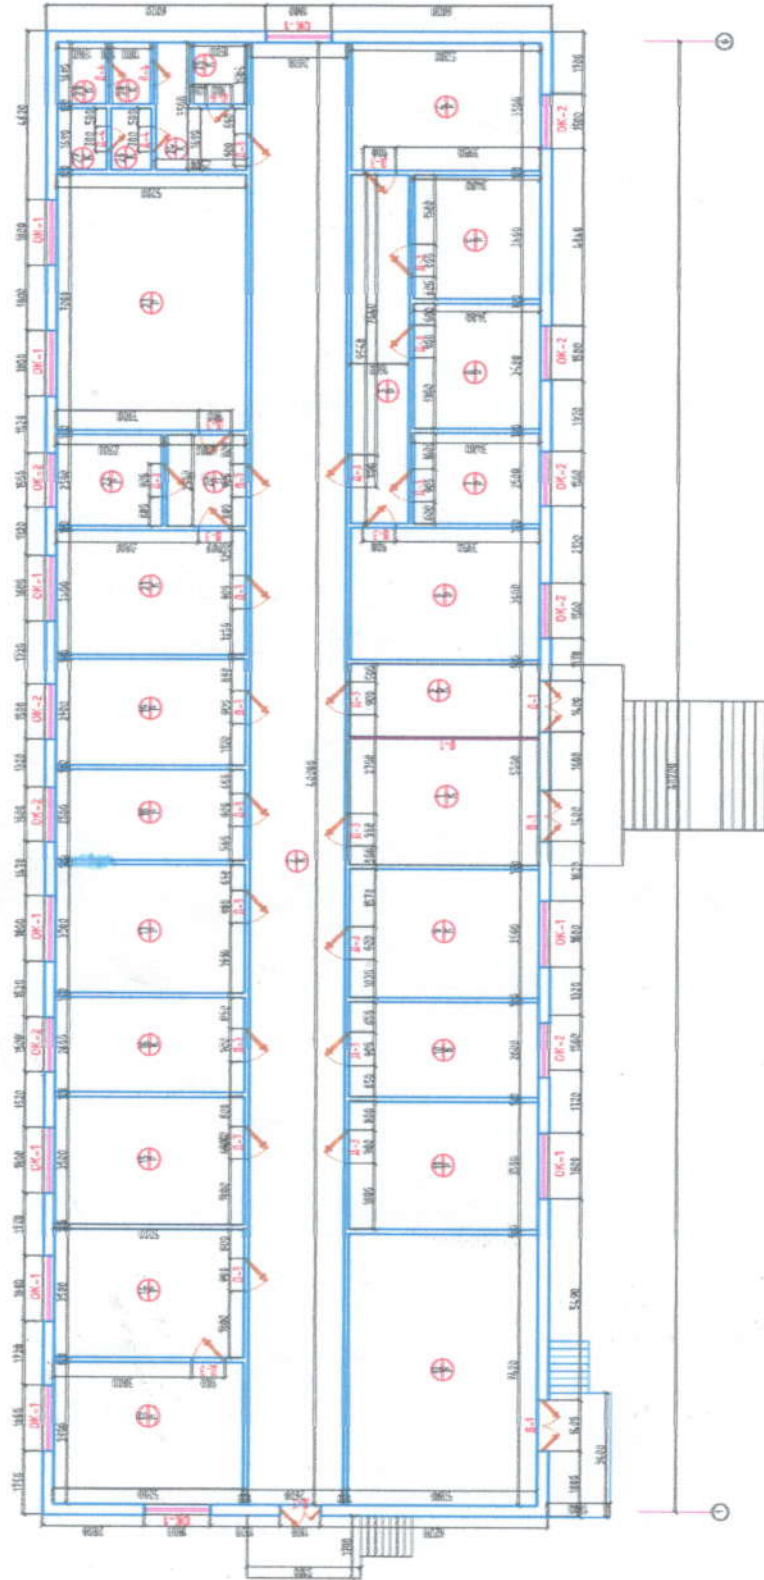




№ 102/2		AC	
505.9			